

관 리 번 호

한국주택금융공사 서울동부지사 인테리어공사
(실시설계-인테리어)

2020. 02. .

이로건축사사무소

■ 공사 일반사항

시공자는 본 내용을 시공시 준수하여야 한다.

- 일반사항

1. 본 도서의 설계자는 이로건축사사무소이며 본 도서저작권은 이로건축사사무소에 있다.
2. 본 도서는 건축물을 완성하기 위한 필수사항을 표현하기 위하여 작성된 것이며, 추가로 필요한 내용에 대하여는 이로건축사사무소와 협의하여 그 지침을 따르는 것을 원칙으로 한다.
3. 모든 공사 및 건설자재는 관계법규, 규정, 지침에 적합하여야 한다.
4. 설계도서의 우선 순위는 계약서 > 시방서 > 설계도 > 내역서순으로 한다. 상기 내용에 어긋나는 점이나 상반된 내용이 발생시 감독원의 지시에 따른다.
5. 도서에 표현된 재료와 색상 등 공법과 디자인에 관한 모든사항에 대하여 임의로 변경하여서는 아니되며, 불가피한 변경사유 발생시 반드시 설계자의 승인을 받아야 한다.
6. "도서에 미표현된 사항"과 "도서 상호간 정보 및 현황이 상이한 경우"에 대하여 임의로 판단하여 시공하여서는 아니되며, 사전에 설계자의 확인을 받아야 한다.
7. 인테리어도면 외에 추가 정보 및 공사 간 조정을 위해 조경, 구조, 기계, 전기, 정보통신 및 소방도면 등을 참조하여야 한다
8. 기계 및 전기설비도면 등을 참조하여 각 설비에 필요한 개구부 및 보강철물 등을 설치하여야 한다.
9. 주요구조부에 설치하는 각종 설비관련 개구부 중 그 크기와 보강방법이 도면상에 미표현되어 있는 경우에는 시공상세도를 작성하여 반드시 구조기술사와 감리자와 감독관의 승인을 득하여야 한다.
10. 도면에 표기된 상세는 설계의도, 디자인의 형태 및 타입을 명시하는 것으로서, 이를 기준으로 필요한 기술검토가 반영된 시공 상세도를 작성하여 감리자와 감독관의 승인을 득한 후 시공하여야 한다.
11. 시공자는 공사를 시작하기 전에 현장의 기존치수와 제반사항을 확인하여야 한다.
12. 심의 및 인허가의 관련조건 등은 반드시 확인 및 반영하여야 한다. (녹색건축물인증, 교통영향대책 등 포함)
13. 시방서에 명기되지 않은 사항에 대해서는 국토교통부 재정 <건축공사표준시방서>(2013.), <건설공사전문시방서>(2007.)을 기준으로 적용한다.
14. 공사범위에 있어서 설계부위 이외의 타 구역과 접하는 부분은 사전 감독원과 협의하여 공사범위를 재조정한 후 시공한다.
15. 시공자는 직영 또는 하도급업자의 작업이 관련법규나 규칙에 어긋나는 것을 알면서도 시행했을 경우에 이의 시정에 대한 책임을 진다.
16. 시공자는 입찰 또는 공사를 시작하기 전에 도면, 시방서, 견적서 등을 자세히 검토하여 설계상 잘못표기된사항, 불합리한사항 등을 감독원과 협의 하여야 한다.
17. 시공자는 도면이나 시방등의 내용을 변경하고자 할 때에는 사전에 감독원으로부터 문서상의 승인을 얻어야 한다.
18. 시공자는 시공 또는 제조업체와 협의하여 시공에 필요한 제반 요구사항을 공사에 최대한 반영한다.
19. 시공자는 건물구조와 현장사항에 관한 자세한 사항을 알고자 할 때에는 건축구조도면을 참고한다.
20. 시공자는 건축구조도면과 현장상황을 비교검토하여 각 부분의 마감에 문제가 있다고 판단될때 해결방안을 감독원에게 승인받고 시공에 반영한다.
21. 시공자는 건축기준선으로 부터 각 칸막이의 먹을 넣되 1차매대감한후 설계자와 감독원의 확인을 득한후 공사를 시행한다.

- 치수

1. 도면에 표기된 치수만이 유효하며, 도면을 스케일 등으로 측정하여 시공하여서는 아니된다.
2. 상세도의 치수를 우선으로 하되, 도서 상호간 상이한 경우에는 설계자의 확인을 받아야 한다.
3. 모든 치수는 밀리미터로 표기함. 단, E.L(Earth Level : 해발고도)은 미터로 표기한다.
4. 치수 작성 기준은 마감면 대 마감면(Face to Face)이다. 단, 몰탈과 페인트 등은 상세도에만 필요시 치수를 표기한다.
5. 기둥(또는 벽)의 중심 또는 끝선에 맞춘 칸막이벽 등은 별도 치수를 표기하지 않는다.
6. 모든 치수는 현장에서 재확인되어야 한다.
7. 시공자는 제작도면(SHOP DWG.) 작성시 실시설계도면(WORKING DWG.)에 의거하여 시행하되, 현장실측및 현장 상황고려하여 감독원과 충분히 협의해서 이를 반영한다.

- 방화구획 및 내화구조


1. 방화구획에 사용되는 방화문, 방화셔터 및 석고보드벽체(내화, 차음등)는 인증 받은 시스템이어야 한다.(인증 유효기간 확인)
2. 덕트나 배관 또는 이와 유사한 상황으로 생기는 모든 개구부는 요구되는 내화시간이 지켜질 수 있도록 승인된 자재로 밀폐시공하여야 한다. (단, 내화구조로 완전히 밀폐된 경우는 제외). 또한, 모든 연결부는 연기나 불꽃이 통과되지 않으며 내화시간이 유지되도록 밀실하게 시공하여야 한다.
3. <소방시설 설치유지 및 안전관리에 관한 법률 시행령> 제 19,20조에 따라 방염성능기준 이상의 실내장식물 등을 설치하여야 하는 특정소방대상물에는 방염대상물품 및 방염성능기준에 맞는 방염처리를 하여야 한다.
4. 모든 패브릭, 브라인더 등의 마감재는 방염성능기준에 적합한 자재를 사용하여야 한다.

- 공사별 분류


1. 도장 종류의 분류
 - 금속 : 우레탄 페인트
 - 걸레받이 : 칼라 락카
 - 벽체 : 친환경비닐페인트
 - 천장 : 친환경비닐페인트
 - 가구 : 하이그로시 도장 (반광)
2. FLASHING 공사
 - 별도 표기없는 FLASHING은 스테인레스틸로 시공하되, 알루미늄쉬트 마감부분 또는 창호마감부는 알루미늄 FLASHING을 적용한다. (모든 FLASHING의 접합부는 누수가 발생하지 않도록 겹쳐서 시공한다.)
 - 모든 관통부 및 접합 겹침부는 실란트로 밀봉하여야 한다
3. 가구공사
 - 모든 가구는 제작전 현장실측을 하며, 매입기기의 사양을 확인하여 제작도면을 작성후 감독관의 승인을 받아야 한다.
 - 이동 가구는 별도공사이며,추후 설치를 고려하여 전기, 통신공사등을 하여야한다.
4. 석고보드 및 칸막이 공사
 - 모든 칸막이 벽과 GYPSUM DRYWALL 칸막이는 특기가 없는 한 바닥에서 상부구조체 바로 하단까지 설치하여야 한다.
 - 소음통제 : (기계, 전기, 배관 작업으로 인한) 모든 관통부분에 대해서는 상단, 하단, 모서리 부분에 흡음 SEALANT로 기밀하게 채워야 한다.
 - 모든 석고보드 벽체와 천정은 ALL PUTTY한다
5. 천장공사
 - 경량철골천장들의 수평을 정확히 맞추어 흡음텍스의 평활도를 완벽히 유지한다.
 - 흡음텍스의 모서리가 파손되지 않도록 하며 면취된 제품은 특히 주의한다.
 - 석고보드 천장재의 모서리는 이음매 처리(조인트 컴파운드 후 샌딩) 후 코너비드 사용하여 각을 유지한다.
 - 구조물보강 : 현장 여건에 따라 감독관, 시공사의 협의하에 40X20 또는 기타 SIZE로 조절가능
 - LGS각막이프보강 : 가로재 900mm 간격

■ MASTER LEGEND

REFERENCE DETAIL MARKING

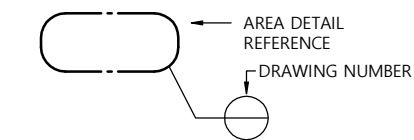


LEVEL (SPOT ELEVATION)

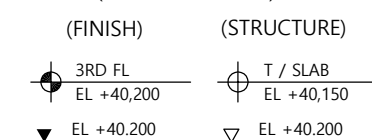


WORKSCOPE




SECTION

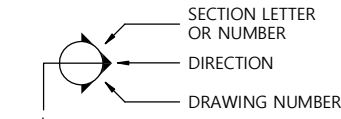


ELEVATION

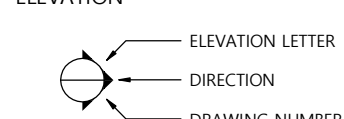

ROOM NUMBER

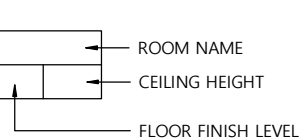

FINISH CODE

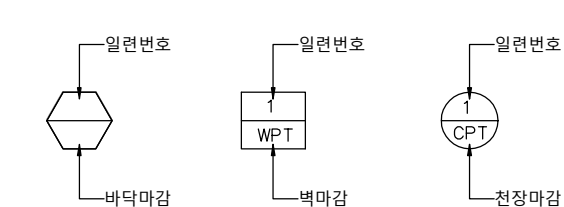

Note

△		
△		
△		
No.	Revision	Date
서울 영등포 제541호 이로건축사사무소 TEL : 02-335-1740 FAX : 02-335-1743 e-mail : iroarchi@gmail.com		
Project 한국주택금융공사 서울동부지사 INTERIOR 공사		
Drawing Title 일 반 사 항		
Approval	Project No.	2001-I
Check	Scale	A1 : NONE A3 : NONE
Drawing	Date	2020. 02. .
Drawing No. I - 001		

Note

- 1.MT-1 칼라스텐은 지문방지 코팅을 할것.
- 2.도장마감의 바탕면은 울 퍼티할것.

AREA		FLOOR			BASE			WALL			CEILING			REMARK
		CODE	MATERIAL	SPECIFICATION	CODE	MATERIAL	SPECIFICATION	CODE	MATERIAL	SPECIFICATION	CODE	MATERIAL	SPECIFICATION	
14F	고객대기실	1 CA	카펫타일	BL 5173	2 PT	도장	PANTONE / HEXACHROME-BLACK U	1 PT	도장	KCC / A HA0331(7.3Y9.0/0.6)	1 PT	도장	KCC / A HA0331(7.3Y9.0/0.6)	
								3 PT	도장	KCC MATT				
		2 CA	카펫타일	CD 8002				6 PT	도장	KCC / A HA0331(7.3Y9.0/0.6)	3 TEX	흡음석고보드	아트사운드 SR6-8	
								1 GL	유리	THK 12m/m 투명강화유리				
								5 GL	유리	THK 5m/m BPG.				
	서울동부지사	2 CA	카펫타일	CD 8002	2 PT	도장	PANTONE / HEXACHROME-BLACK U	1 PT	도장	KCC / A HA0331(7.3Y9.0/0.6)	1 TEX	텍스	KCC / MT 420	
								1 GL	유리	THK 12m/m 투명강화유리				
	복 도	1 CA	카펫타일	BL 5173	2 PT	도장	PANTONE / HEXACHROME-BLACK U	1 PT	도장	KCC / A HA0331(7.3Y9.0/0.6)	3 PT	도장	KCC MATT	
								1 GL	유리	THK 12m/m 투명강화유리				
								3 GL	유리	THK 5m/m BPG.				
								6 PT	도장	KCC / A HA0331(7.3Y9.0/0.6)				
	지사장실	2 CA	카펫타일	CD 8002	2 PT	도장	PANTONE / HEXACHROME-BLACK U	1 PT	도장	KCC / A HA0331(7.3Y9.0/0.6)	1 TEX	텍스	KCC / MT 420	
								1 GL	유리	THK 12m/m 투명강화유리				
	탕비 / OA	4 CA	카펫타일	JN 7901	2 PT	도장	PANTONE / HEXACHROME-BLACK U	1 PT	도장	KCC / A HA0331(7.3Y9.0/0.6)	1 PT	도장	KCC / A HA0331(7.3Y9.0/0.6)	
								3 GL	유리	THK 5m/m BPG.				
	서 고	4 CA	카펫타일	JN 7901	2 PT	도장	PANTONE / HEXACHROME-BLACK U	1 PT	도장	KCC / A HA0331(7.3Y9.0/0.6)	2 TEX	텍스	KCC / 마이텍스 (M-BAR)	
	상담실	3 CA	카펫타일	BL 5379	2 PT	도장	PANTONE / HEXACHROME-BLACK U	1 PT	도장	KCC / A HA0331(7.3Y9.0/0.6)	1 PT	도장	KCC / A HA0331(7.3Y9.0/0.6)	
								1 GL	유리	THK 12m/m 투명강화유리	3 TEX	흡음석고보드	아트사운드 SR6-8	
								2 FB	패브릭	STEP COLOR NO 002 Oatmeal				

△		
△		
△		
No.	Revision	Date
서울 영등포 제541호 이로건축사사무소 TEL : 02-335-1740 FAX : 02-335-1743 e-mail : iroarchi@gmail.com		
Project 한국주택금융공사 서울동부지사 INTERIOR 공사		
Drawing Title 실내재료마감표 - 1		
Approval	Project No. 2001-1	
Check	Scale A1 : NONE A3 : NONE	
Drawing	Date 2020. 02. .	
Drawing No.		

		
		
		
No.	Revision	Date

Project

한국주택금융공사 서울동부지사 INTERIOR 공사

Approval	Project No. 2001-1
----------	--------------------


Check	Scale A1 : NONE A3 : NONE
-------	---------------------------------

Drawing	Date 2020. 02. .
---------	---------------------

Drawing No. I - 012

* 바닥철거는 없으며 신설되는 자동문과
전문위원실, 회의실 출입도어 하부의
재료분리대설치를 위한 몰탈부위만 철거

Note
1.  표기부분은 공사범위 제외 부분임.

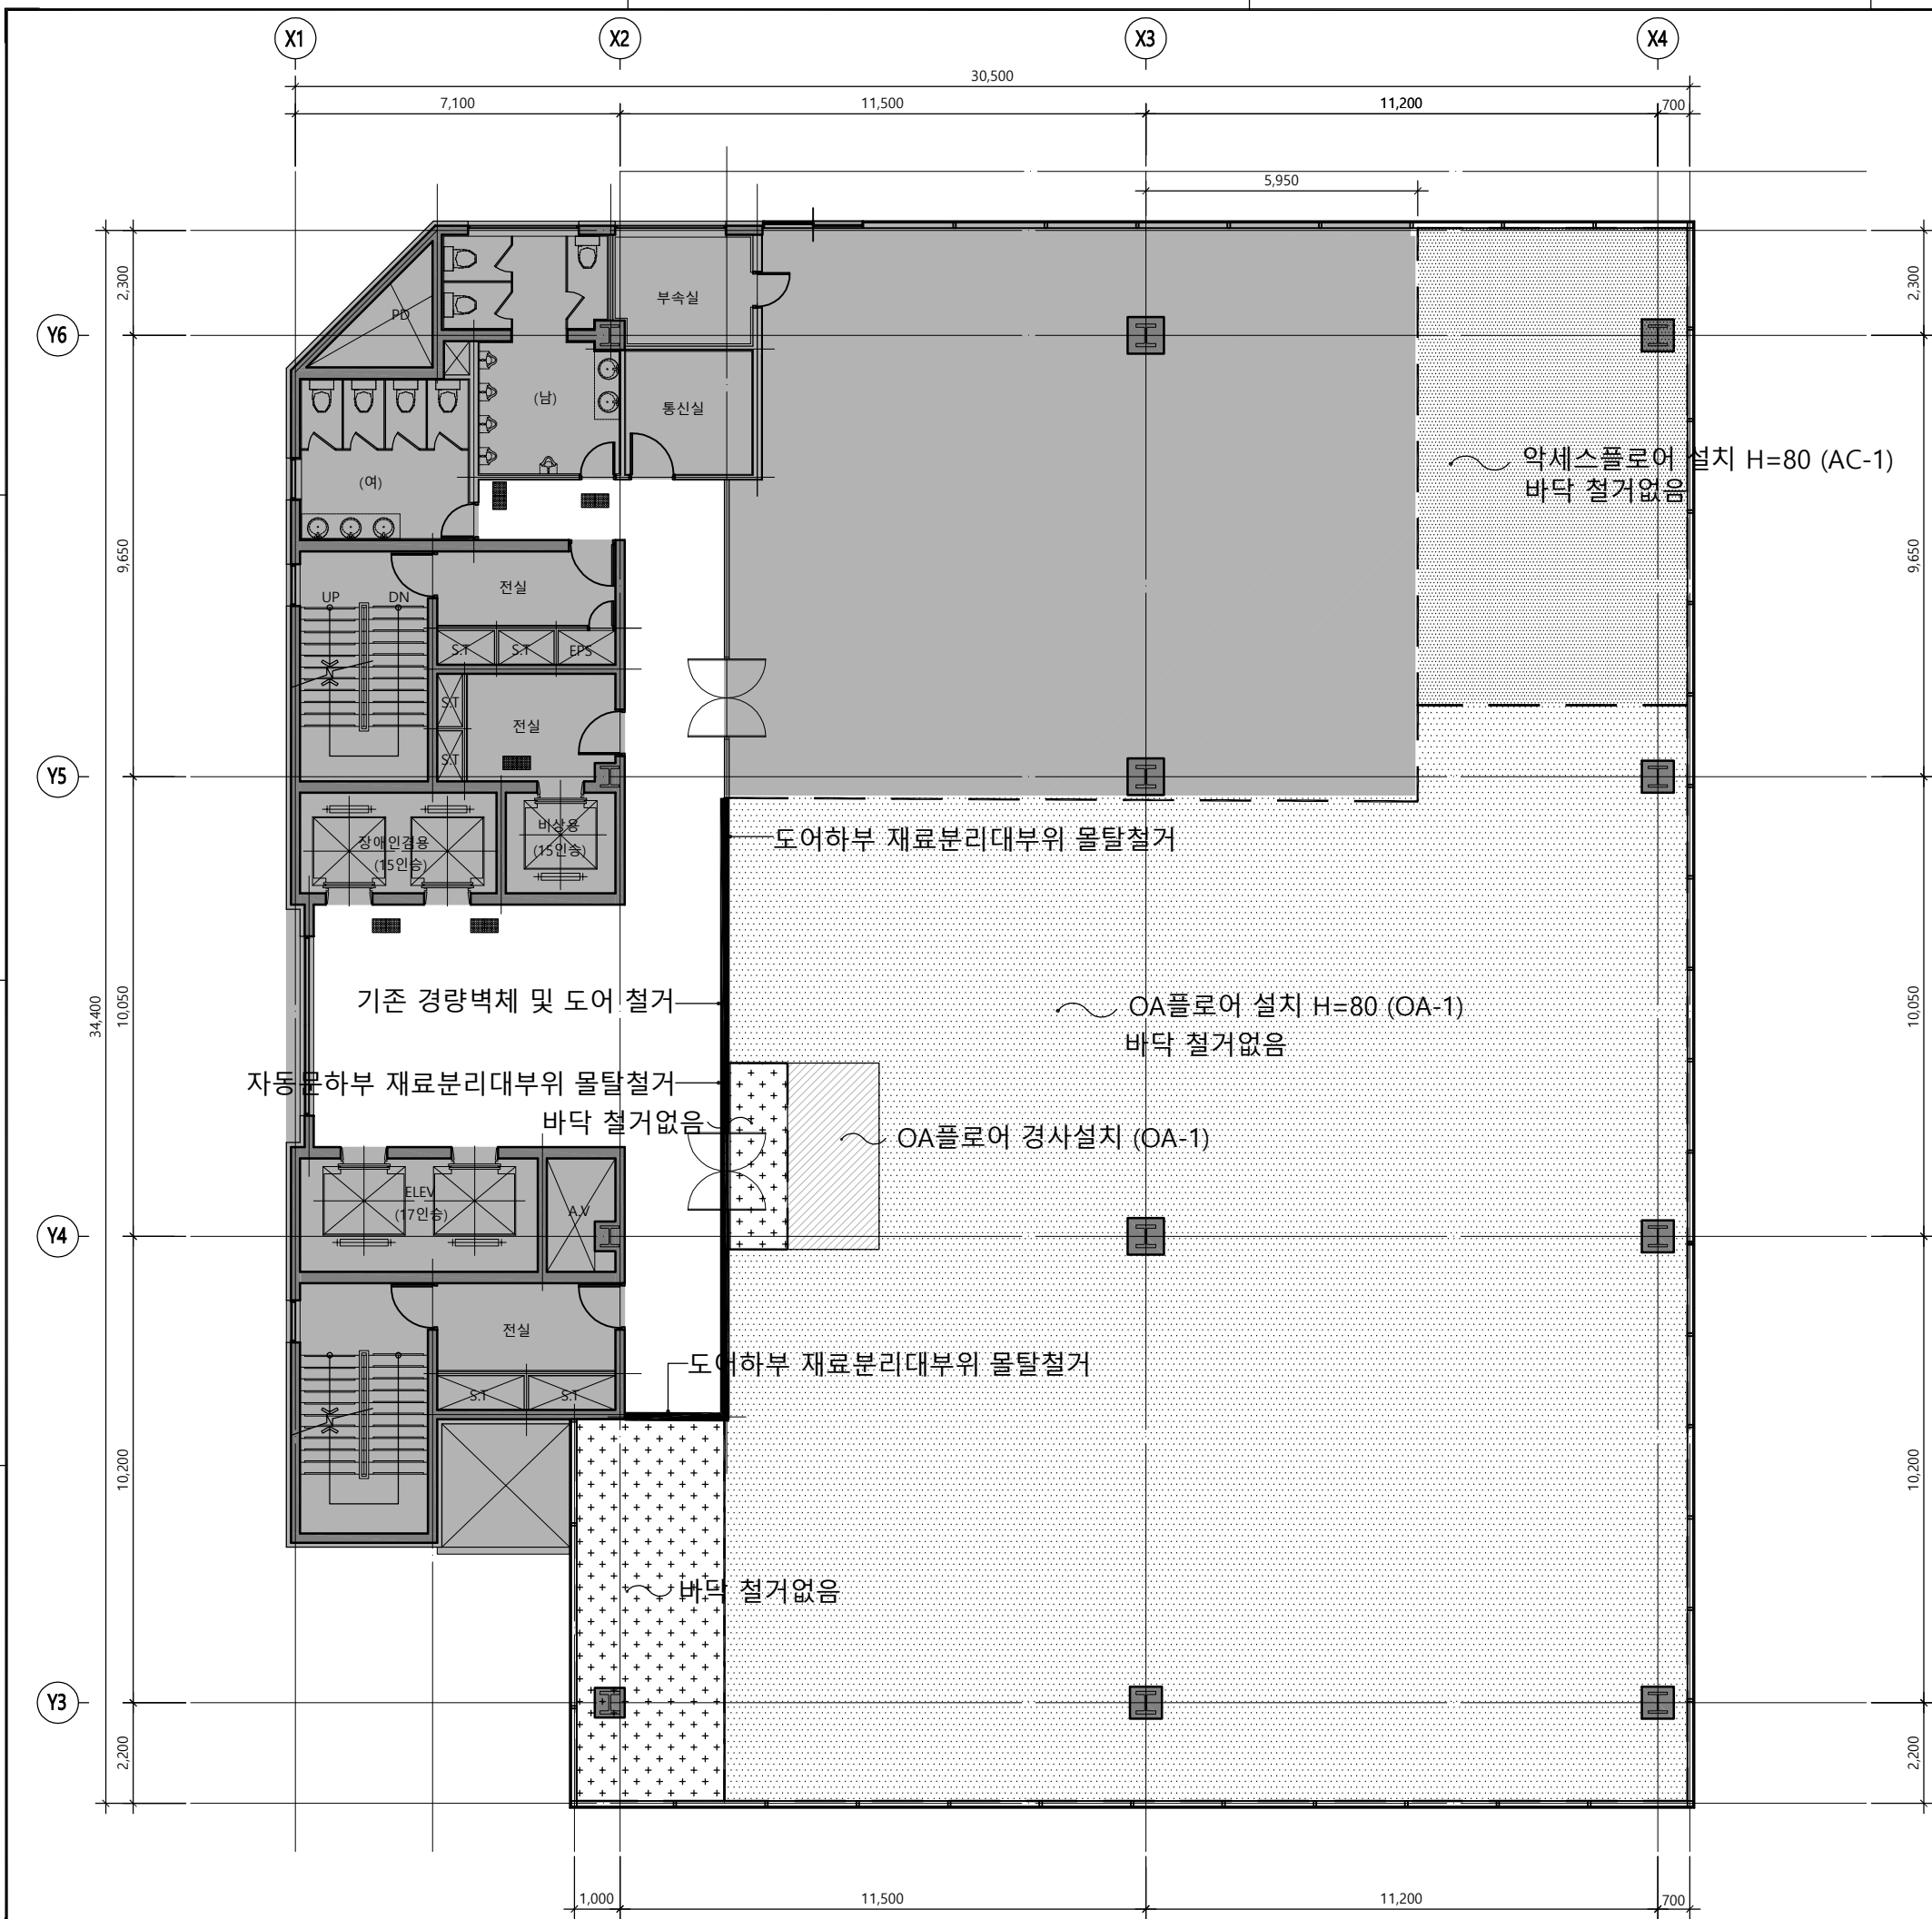

△		
△		
△		
No.	Revision	Date

서울 영등포 제541호
이로건축사사무소
TEL : 02-335-1740
FAX : 02-335-1743
e-mail : iroarchi@gmail.com

Project
**한국주택금융공사
서울동부지사 INTERIOR 공사**


Drawing Title
14층 변경전(철거) 평면도

Approval	Project No.	2001-I
Check	Scale	A1 : 1/75 A3 : 1/150
Drawing	Date	2020. 02.

Drawing No.
I - 021

Note

1.  표기부분은 공사범위 제외 부분임.

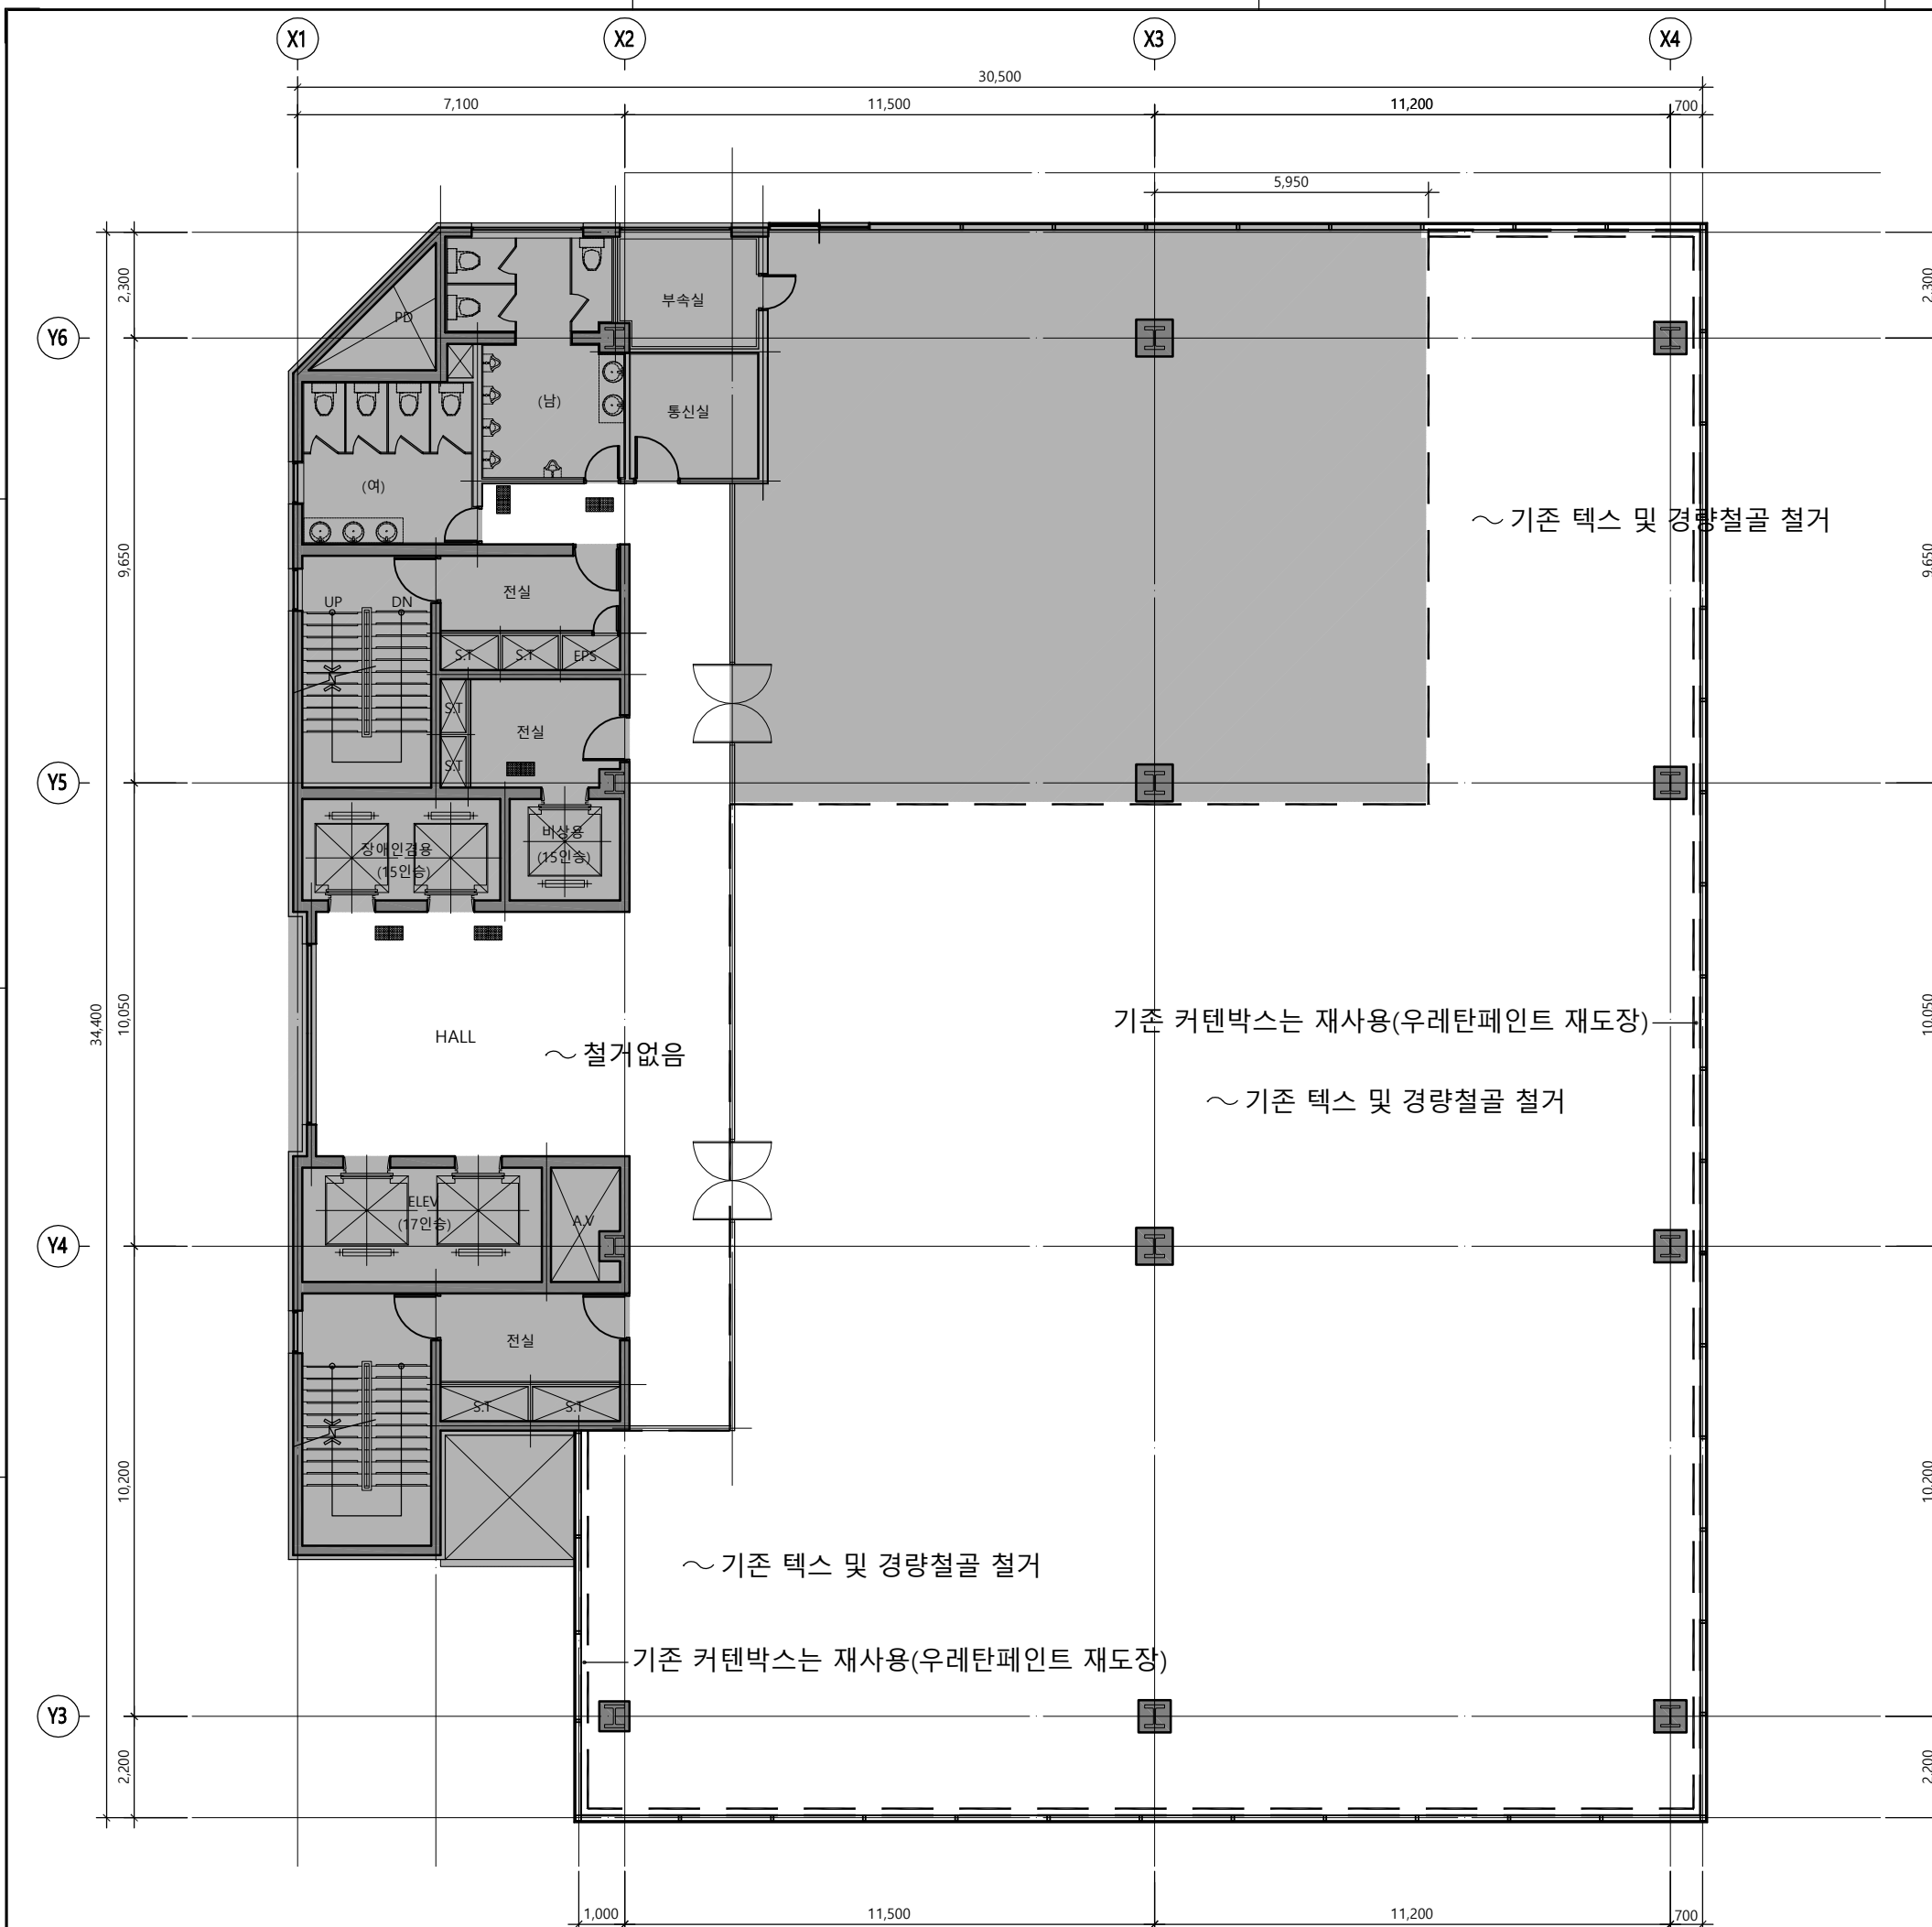

△		
△		
△		
No.	Revision	Date

서울 영등포 제541호
이로건축사사무소
TEL : 02-335-1740
FAX : 02-335-1743
e-mail : iroarchi@gmail.com

Project
한국주택금융공사
서울동부지사 INTERIOR 공사

Drawing Title
14층 변경전(철거) 천장평면도

Approval	Project No.	2001-I
Check	Scale	A1 : 1/75 A3 : 1/150
Drawing	Date	2020. 02.

Drawing No.
I - 022

I - 101

LEGEND		
TYPE	SYMBOL	LAMP
LED1		LED 36W
LED2		LED 25W
L1		LED 11W
L1a		LED 11W
L2		LED 36W
L3		LED 6W
L4		LED 17W
L5		LED 2/20W
L5a		LED 2/20W
L6		LED 13W
L6a		LED 13W
L11		LED 32W
L12		LED 35W
		SPRINKLER
		DIFFUSER(금기)
		DIFFUSER(환기)
		DIFFUSER(배기)
		비상등
		감지기
		소방스피커

		
		
		
No.	Revision	Date

서울 영등포 제541호
이로건축사사무소
TEL : 02-335-1740
FAX : 02-335-1743
e-mail : iroarchi@gmail.com

한국주택금융공사
서울동부지사 INTERIOR 공사

4층 천장 평면도

Approval	Project No. 2001-1
Check	Scale A1 : 1/75 A3 : 1/150
Drawing	Date 2020. 02. .

No.	Revision	Date
-----	----------	------

서울 영등포 제541호
이로건축사사무소

TEL : 02-335-1740
FAX : 02-335-1743
e-mail : iroarchi@gmail.com

ject


한국주택금융공사
서울동부지사 INTERIOR 공사

Drawing Title

14 층 입면기호도

Approval	Project No. 2001-I
Check	Scale A1 : 1/75 A3 : 1/150
Drawing	Date 2020. 02. .

- 111

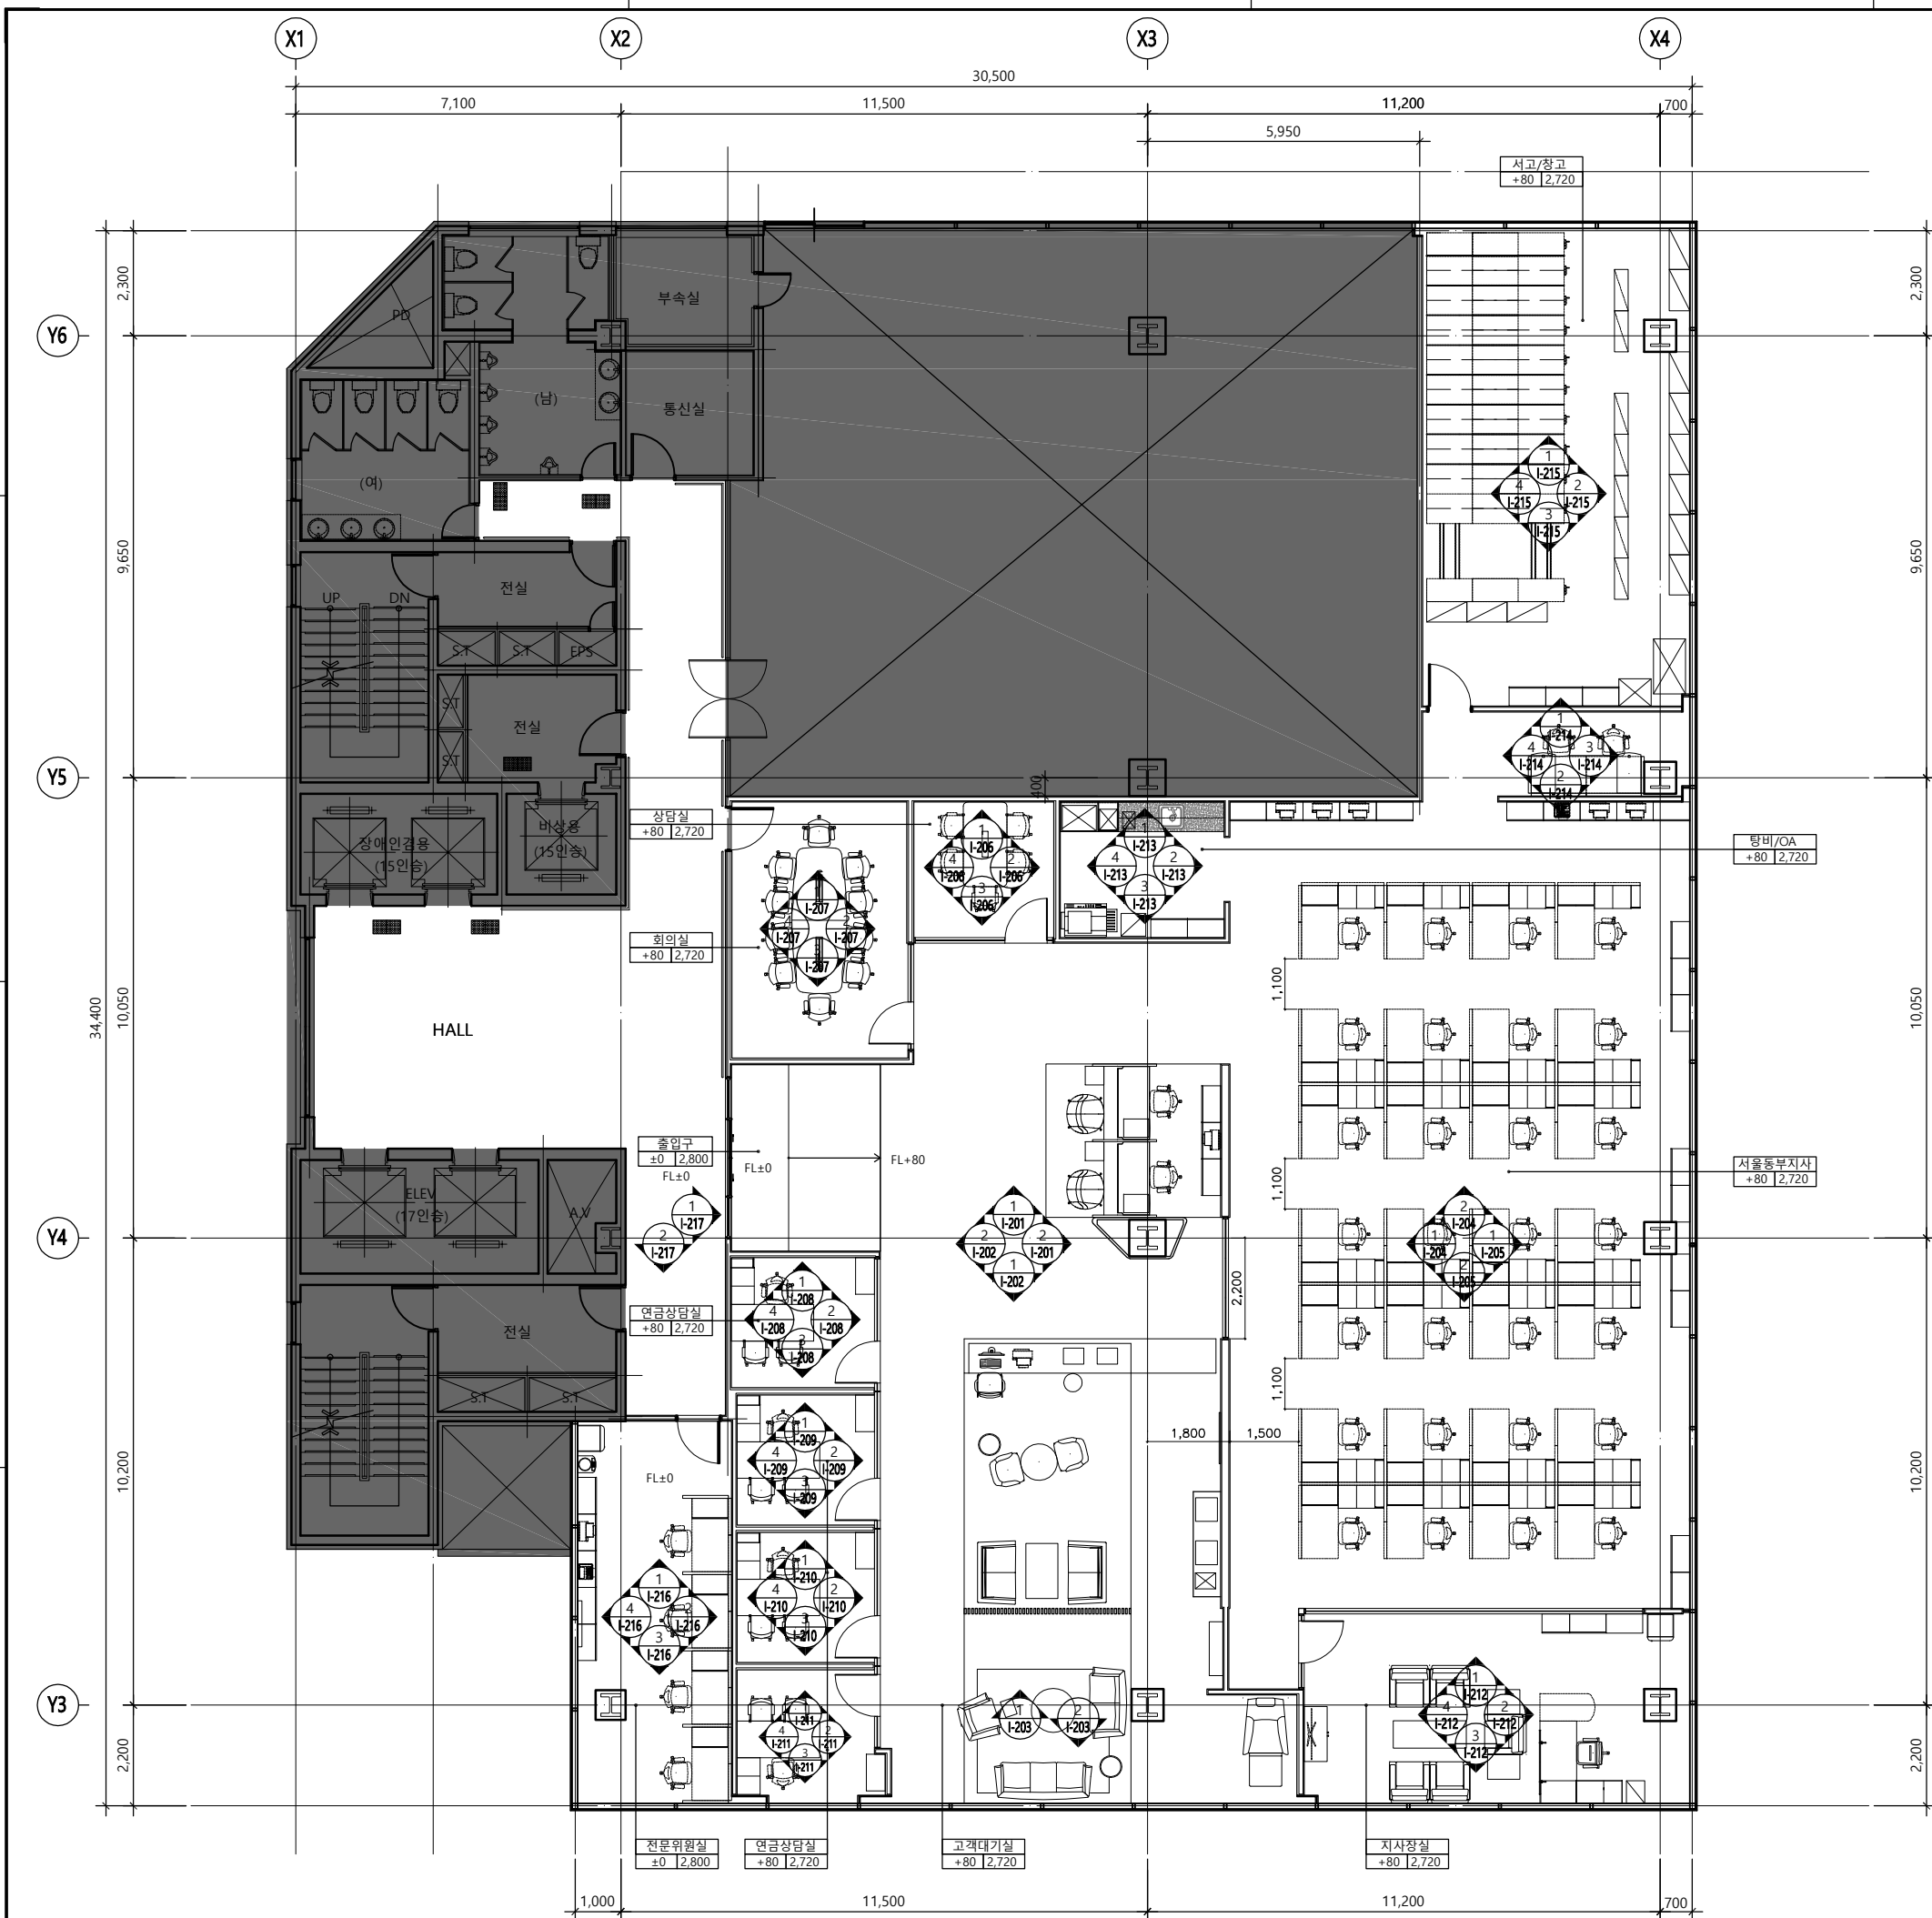

Note


△		
△		
△		
No.	Revision	Date

서울 영등포 제541호
이로건축사사무소
TEL : 02-335-1740
FAX : 02-335-1743
e-mail : iroarchi@gmail.com

Project
한국주택금융공사
서울동부지사 INTERIOR 공사

Drawing Title
14 층 벽체출입문부호도

Approval	Project No.	2001-I
Check	Scale	A1 : 1/75 A3 : 1/150
Drawing	Date	2020. 02.
Drawing No.	I - 112	

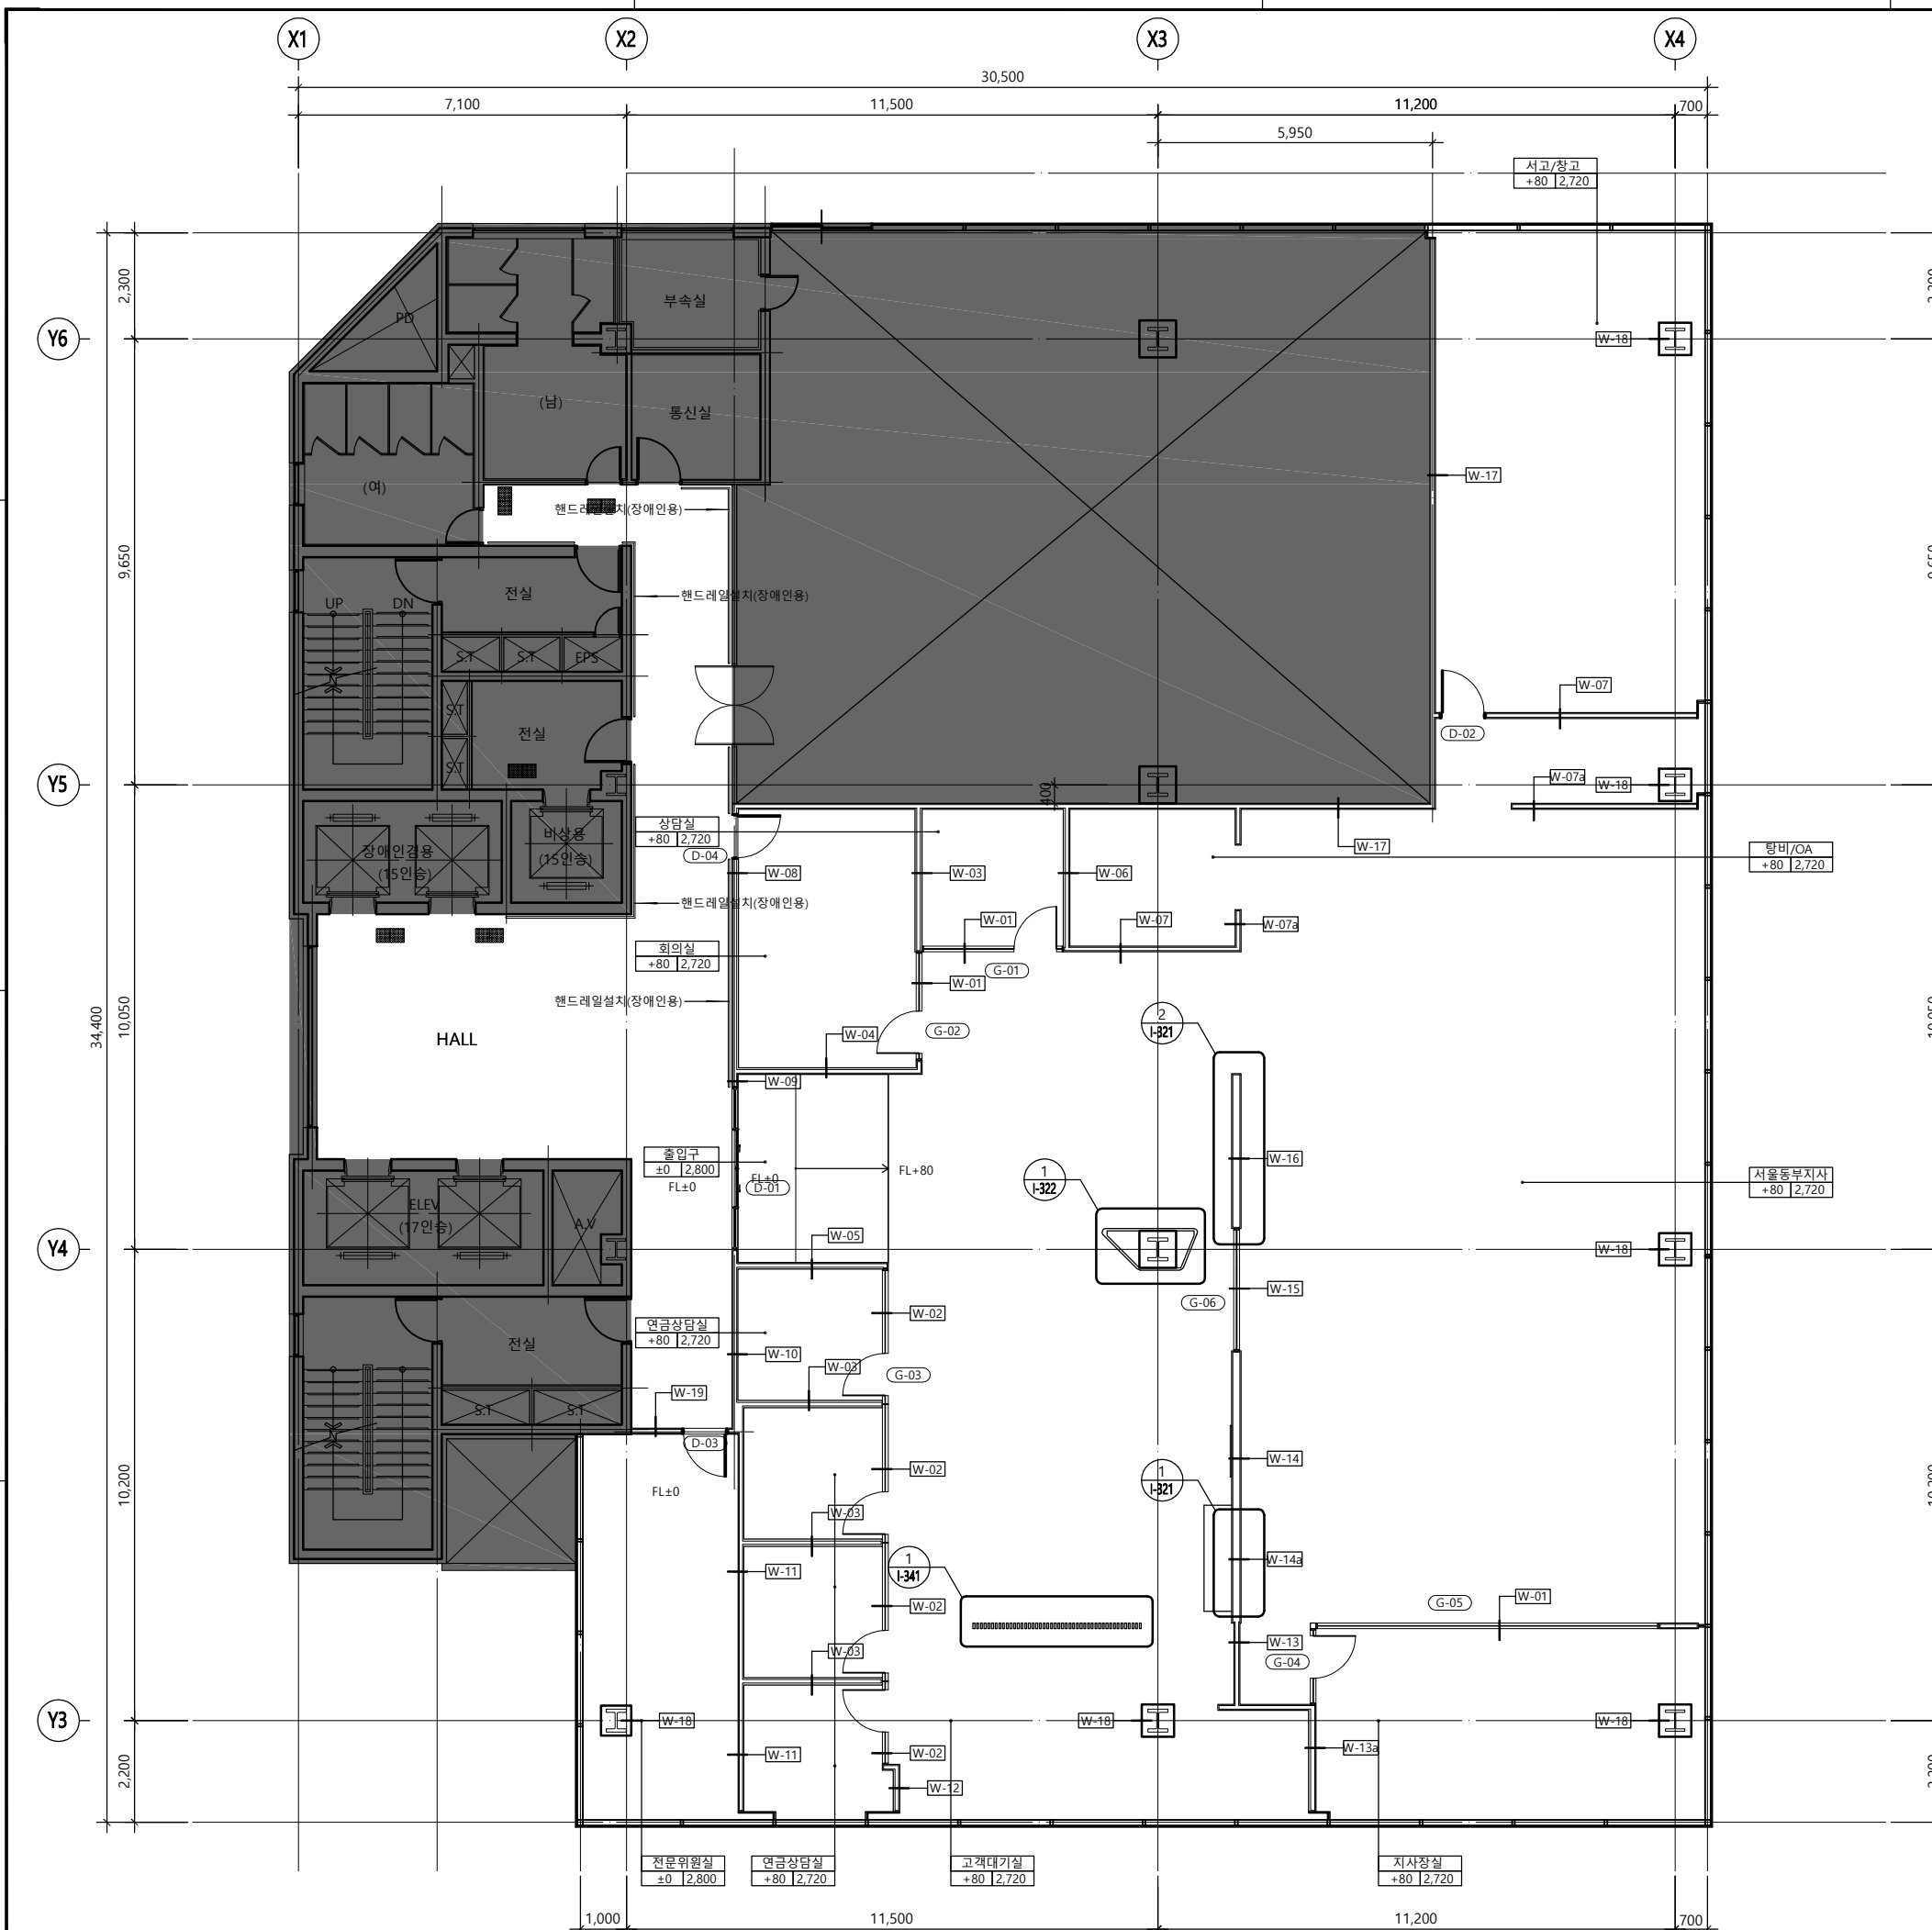

Note

△		
△		
△		
No.	Revision	Date
서울 영등포 제541호 이로건축사사무소 TEL : 02-335-1740 FAX : 02-335-1743 e-mail : iroarchi@gmail.com		
Project 한국주택금융공사 서울동부지사 INTERIOR 공사		
Drawing Title 14층 바닥패턴 및 바닥마감 부호도		
Approval	Project No.	2001-I
Check	Scale	A1 : 1/75 A3 : 1/150
Drawing	Date	2020. 02.
Drawing No.	I - 113	



		
		
		
No.	Revision	Date

서울 영등포 제541호
이로건축사사무소
TEL : 02-335-1740
FAX : 02-335-1743
e-mail : iroarchi@gmail.com

한국주택금융공사
서울동부지사 INTERIOR 공사

14층 천장패턴 및
천장마감 부호도

Approval	Project No. 2001-I
Check	Scale A1 : 1/75 A3 : 1/150
Drawing	Date 2020. 02. .

Note


△		
△		
△		
No.	Revision	Date

서울 영등포 제541호
이로건축사사무소
TEL : 02-335-1740
FAX : 02-335-1743
e-mail : iroarchi@gmail.com

Project
한국주택금융공사
서울동부지사 INTERIOR 공사

Drawing Title
14 층 치수평면도

Approval	Project No.	2001-I
Check	Scale	A1 : 1/75 A3 : 1/150
Drawing	Date	2020. 02.
Drawing No.		

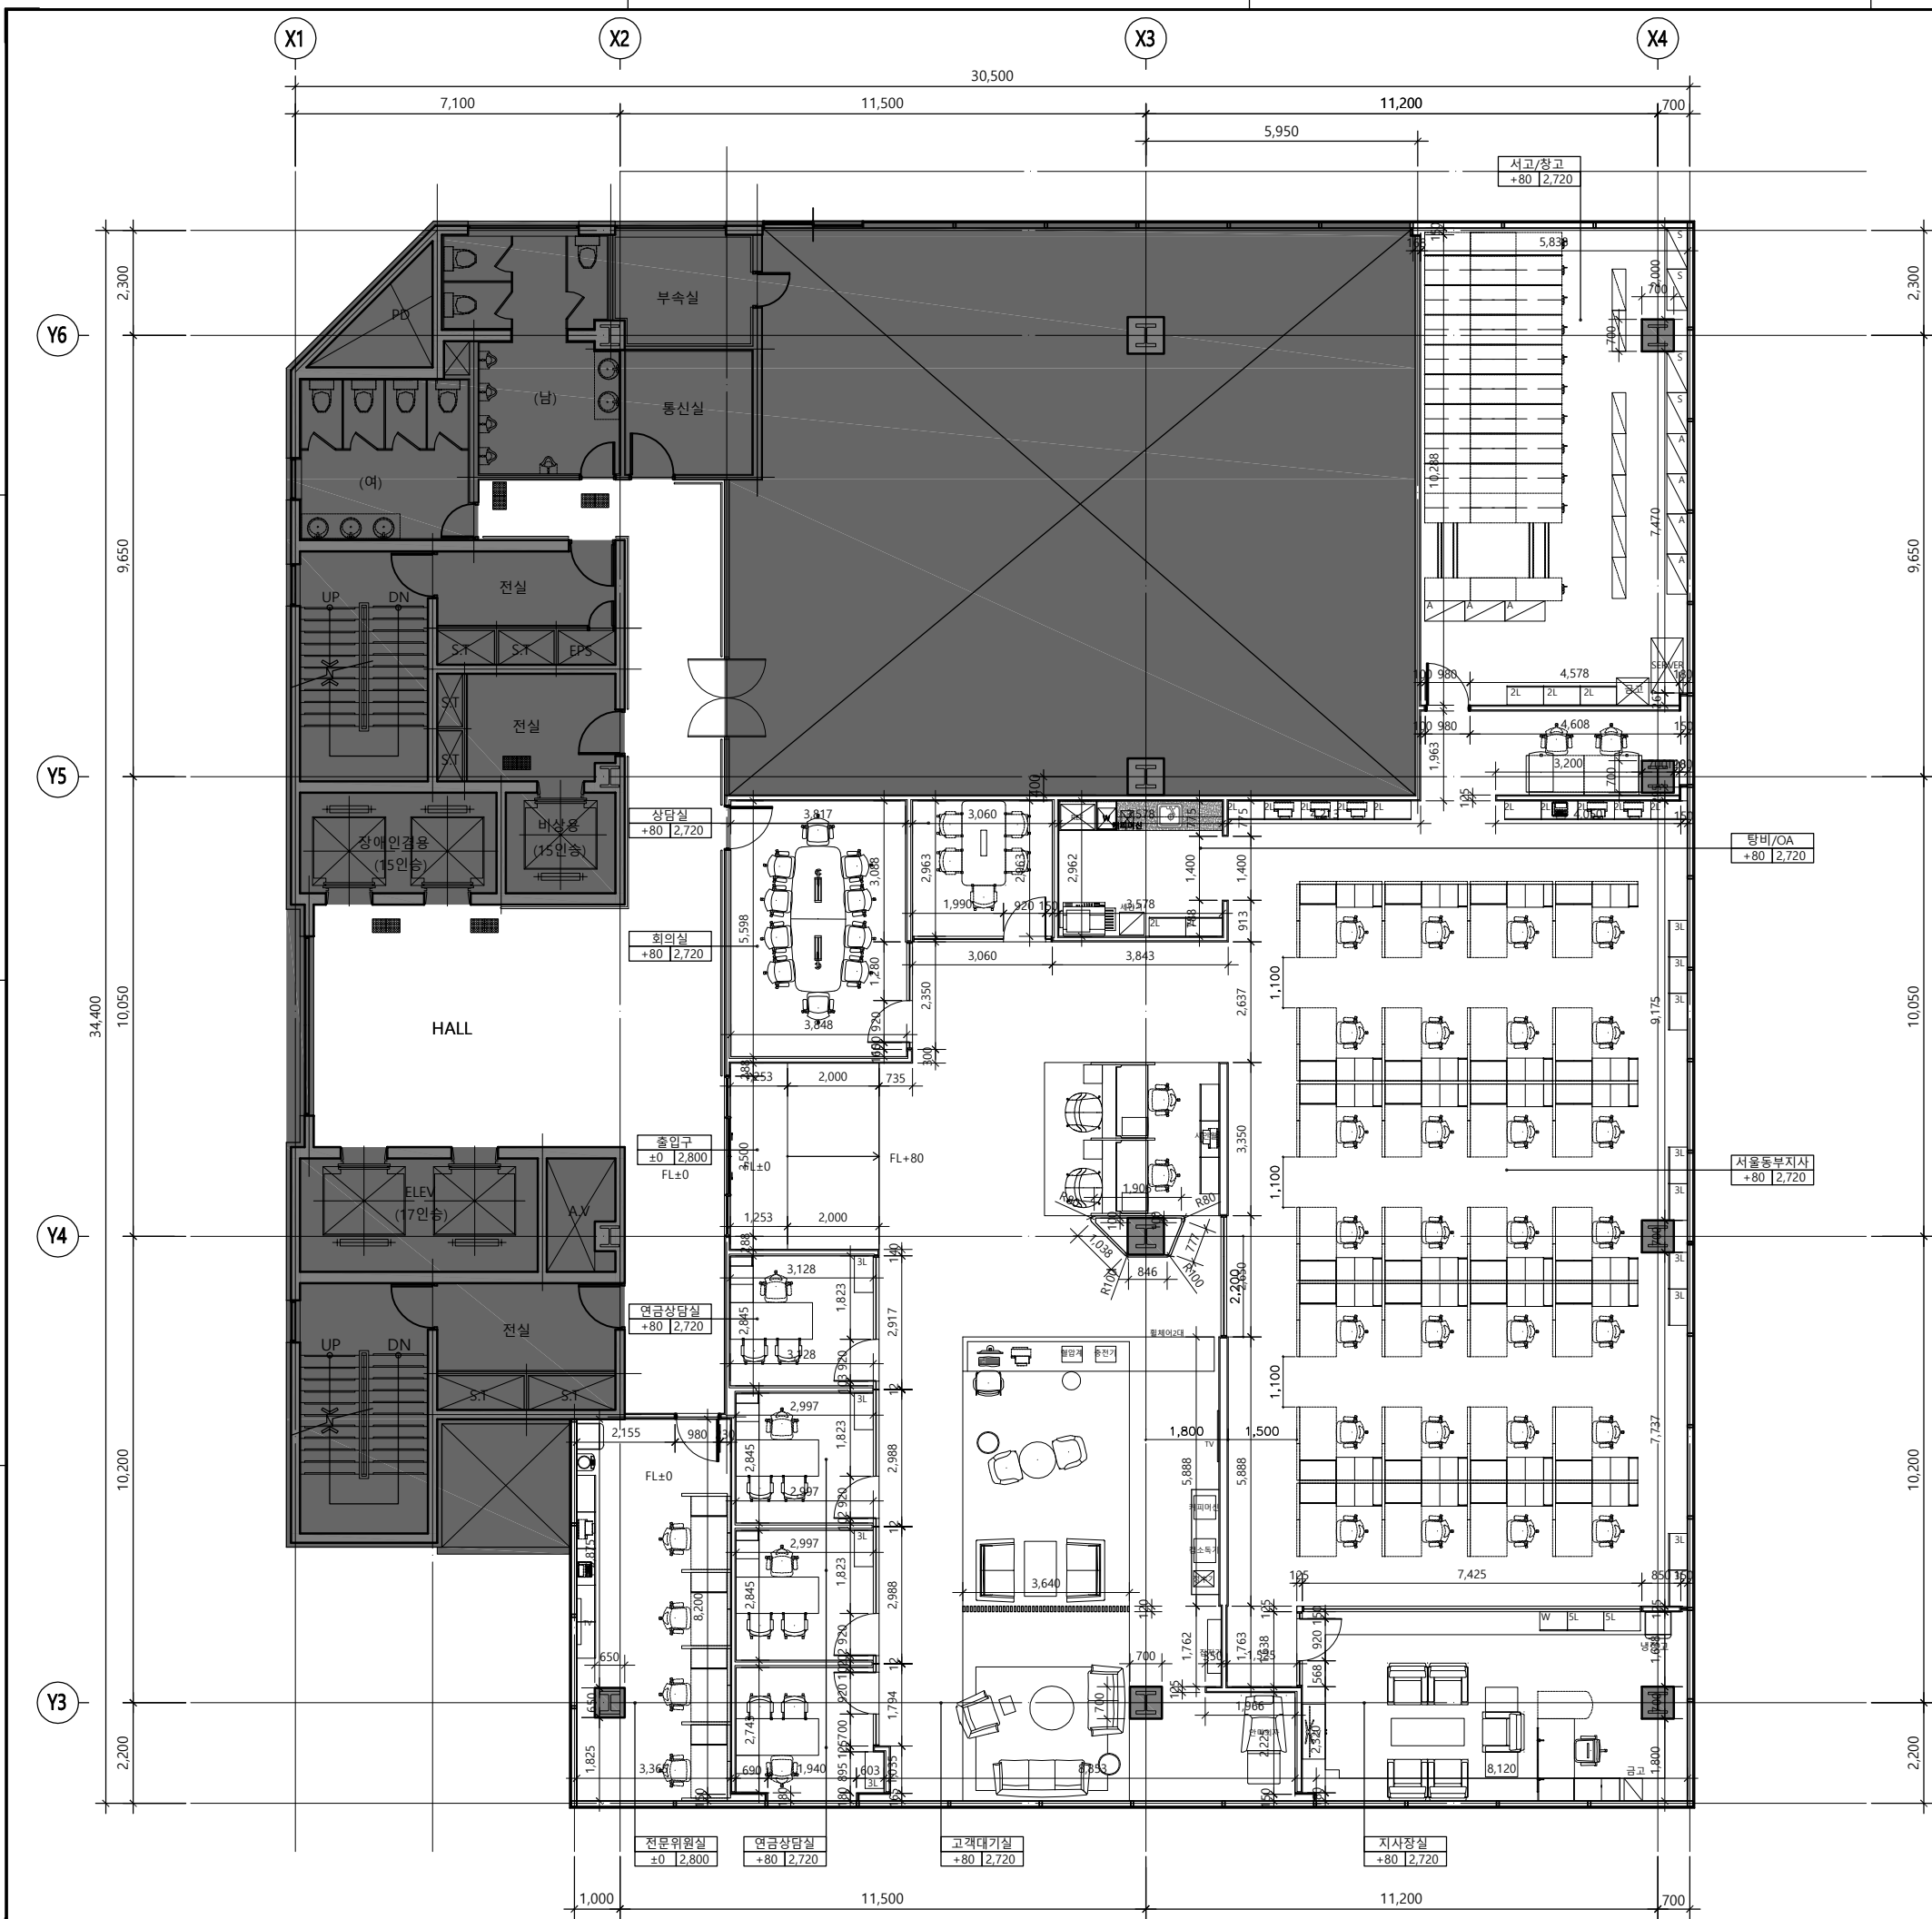

Note


△		
△		
△		
No.	Revision	Date

서울 영등포 제541호
이로건축사사무소
TEL : 02-335-1740
FAX : 02-335-1743
e-mail : iroarchi@gmail.com

Project
한국주택금융공사
서울동부지사 INTERIOR 공사

Drawing Title
14 층 치수 천장평면도

Approval	Project No.	2001-I
Check	Scale	A1 : 1/75 A3 : 1/150
Drawing	Date	2020. 02.
Drawing No.		

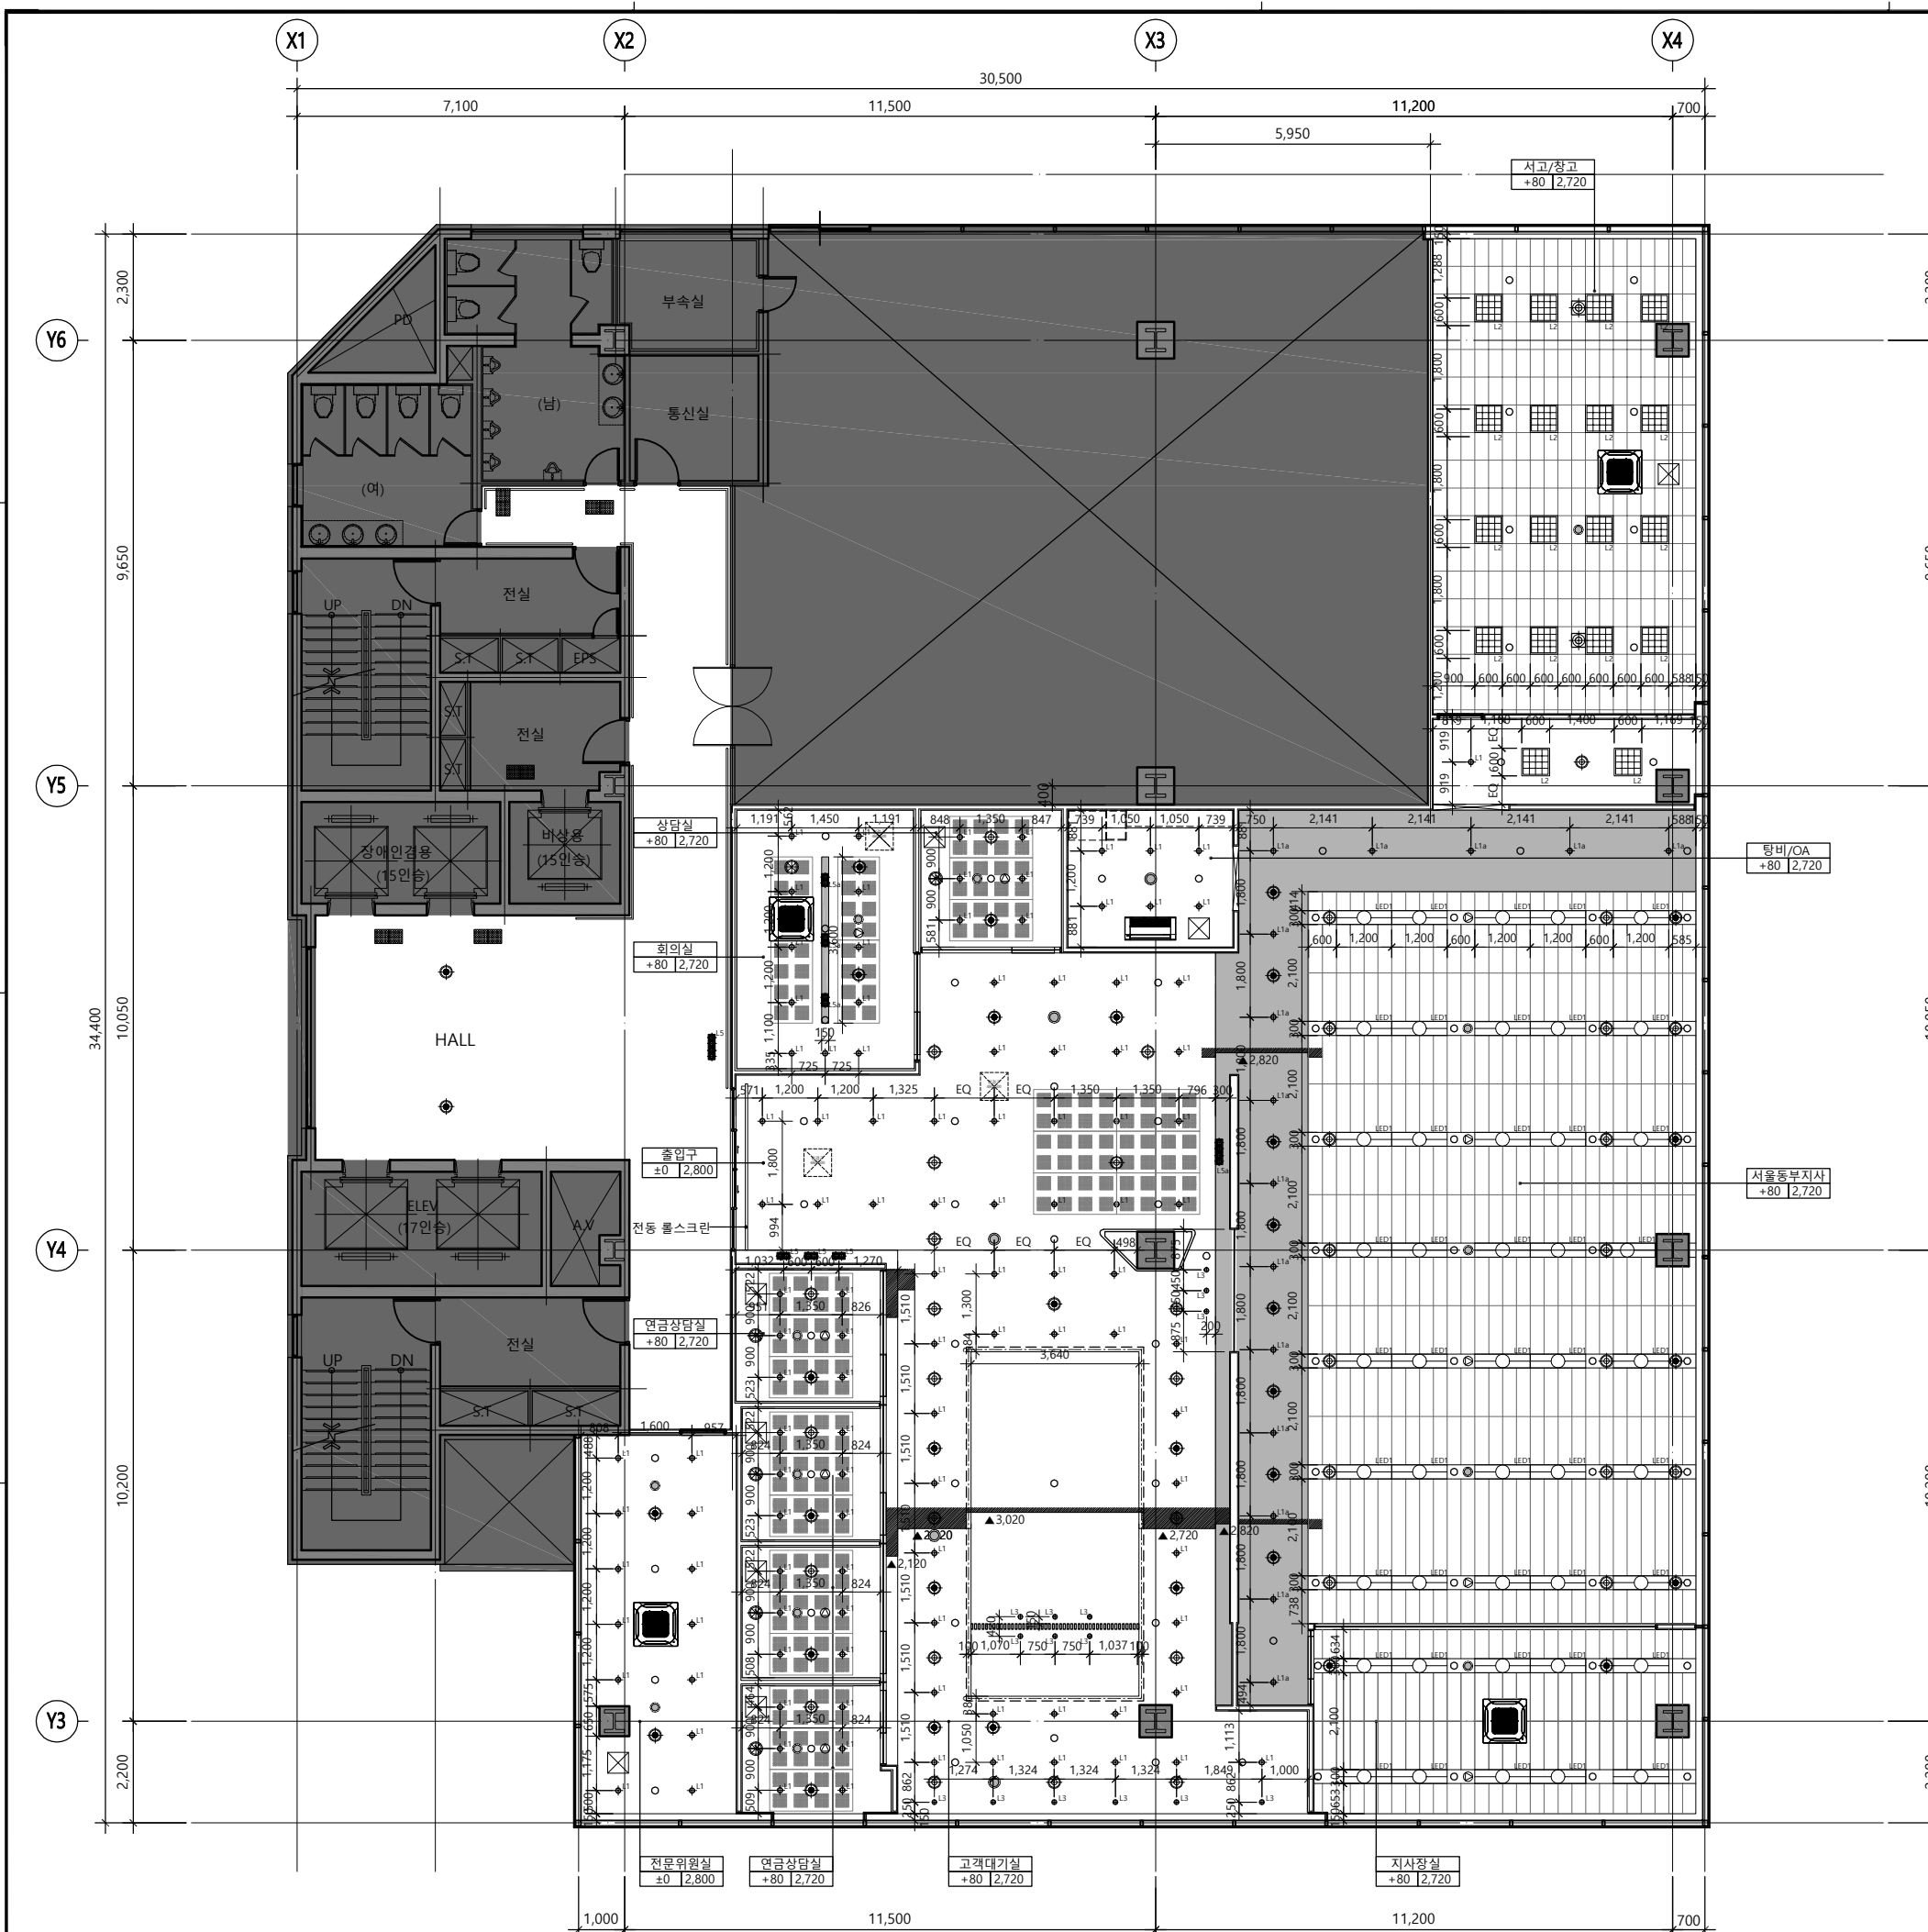

Note

△		
△		
△		
No.	Revision	Date

서울 영등포 제541호
이로건축사사무소
TEL : 02-335-1740
FAX : 02-335-1743
e-mail : iroarchi@gmail.com


Project
한국주택금융공사
서울동부지사 INTERIOR 공사

Drawing Title
OA FLOOR, ACCESS FLOOR
설치 안내도

Approval	Project No.	2001-I
Check	Scale	A1 : 1/75 A3 : 1/150
Drawing	Date	2020. 02.
Drawing No.		




Note
1. 도장부위는 ALL PUTTY후 도장할것.

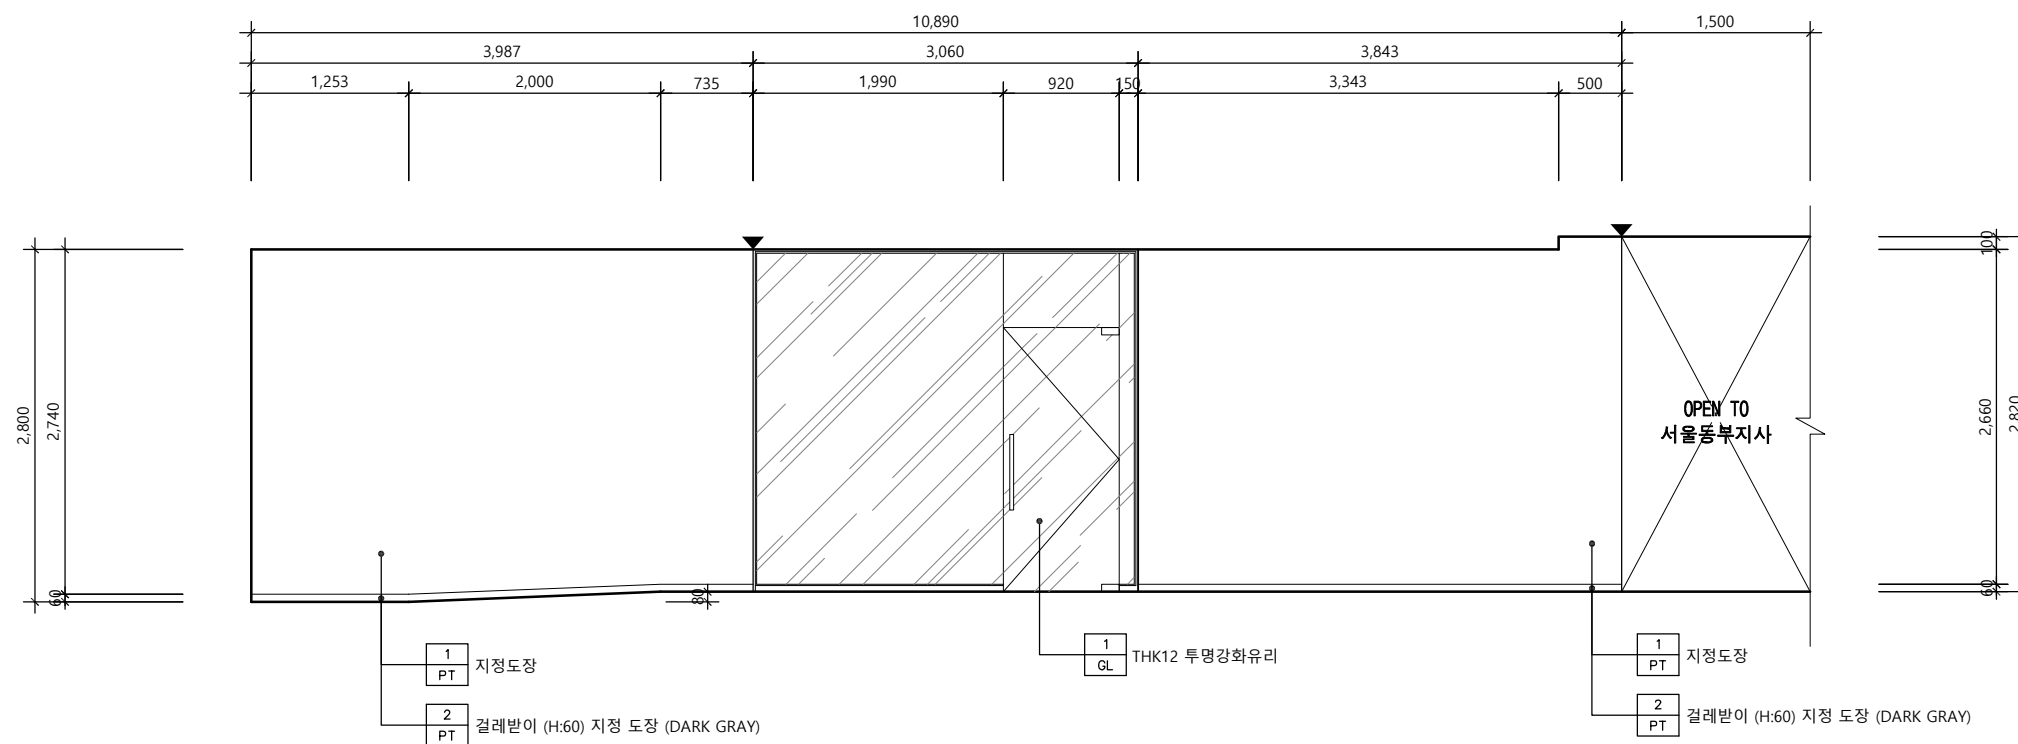

입면도 - 1 (고객대기실)

SCALE
1/60

1

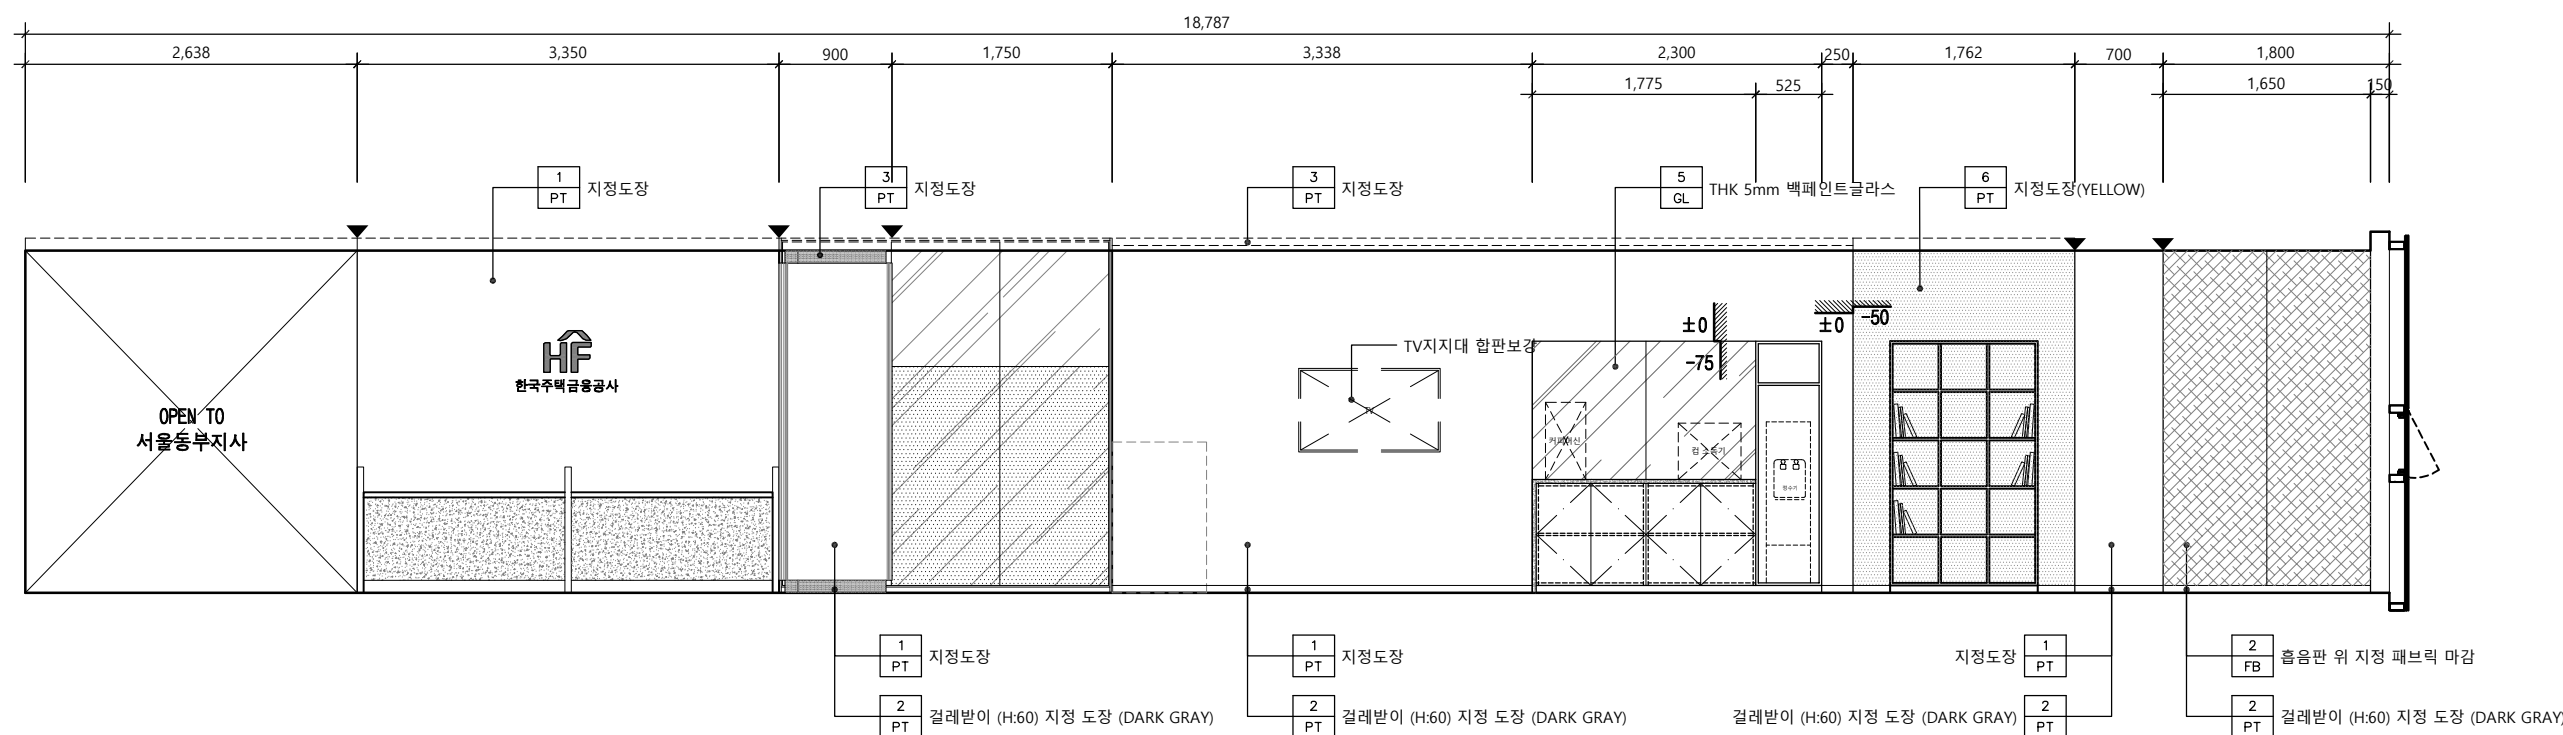

입면도 - 2 (고객대기실)

SCALE
1/60

2

△		
△		
△		
No.	Revision	Date

서울 영등포 제541호
이로건축사사무소
TEL : 02-335-1740
FAX : 02-335-1743
e-mail : iroarchi@gmail.com

Project
한국주택금융공사
서울동부지사 INTERIOR 공사


Drawing Title
입 면 도 - 1

Approval	Project No.	2001-I
Check	Scale	A1 : 1/30 A3 : 1/60
Drawing	Date	2020. 02. .

Drawing No.
I - 201

Note


1. 도장부위는 ALL PUTTY후 도장할것.

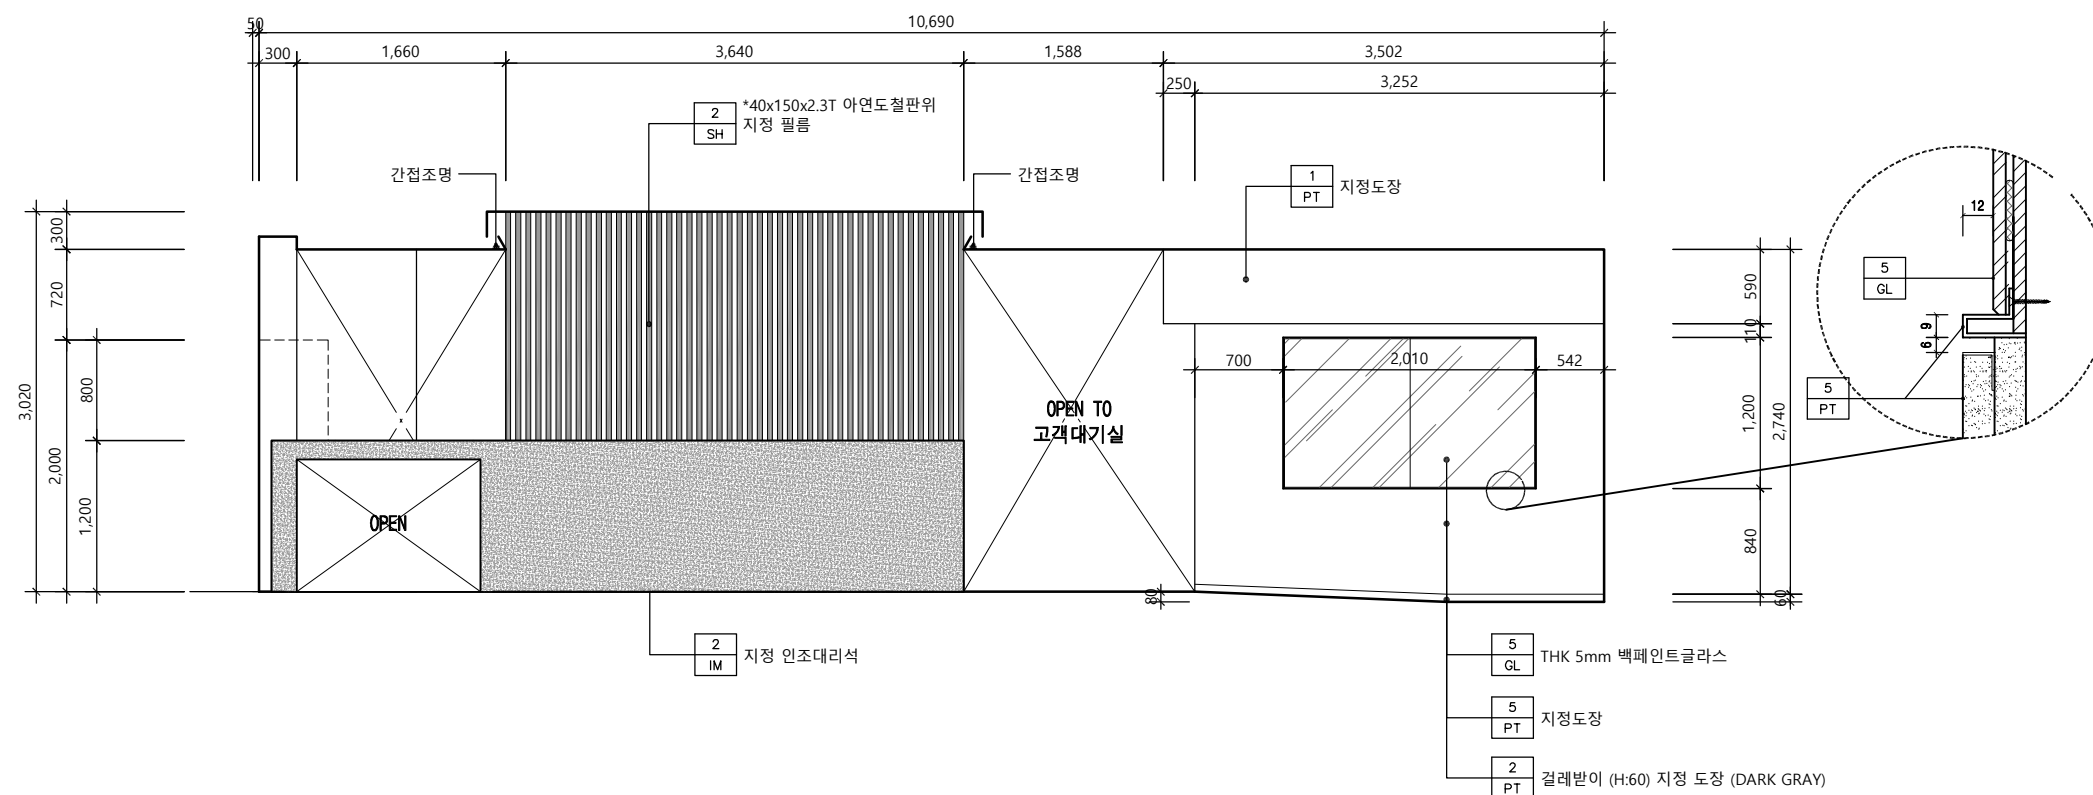

입면도 - 1 (고객대기실)

SCALE
1/60

1

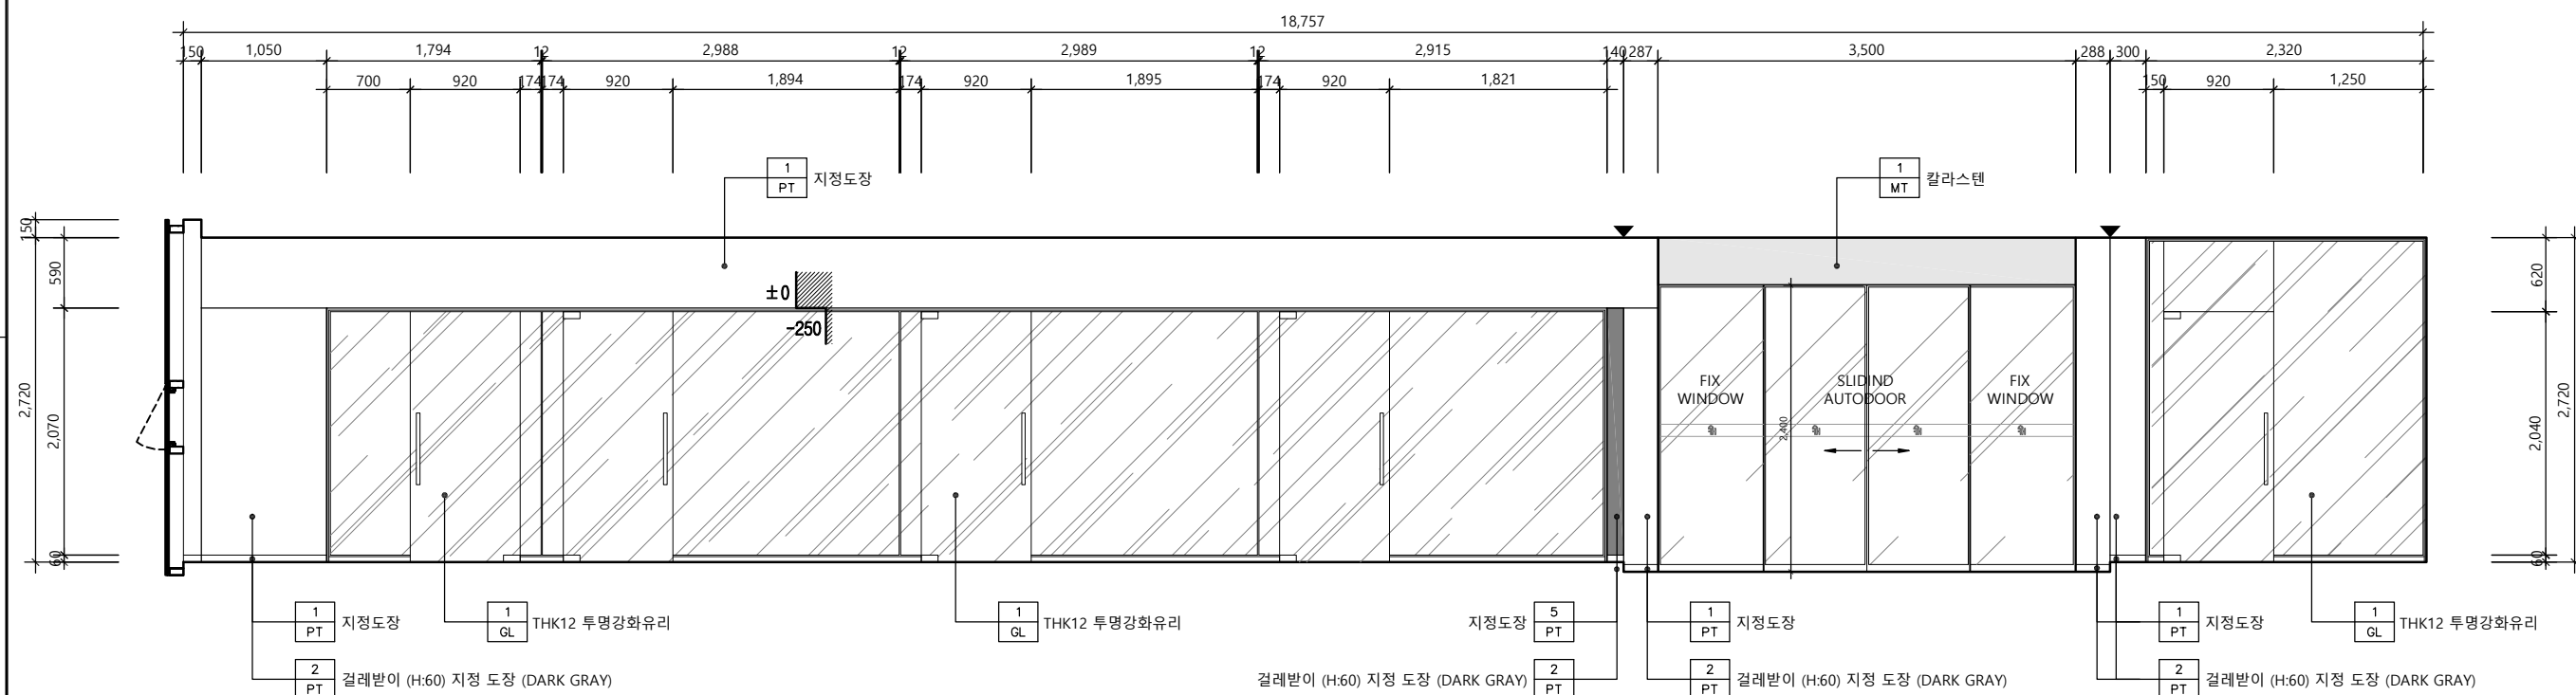

입면도 - 2 (고객대기실)

SCALE
1/60

2

△		
△		
△		
No.	Revision	Date

서울 영등포 제541호
이로건축사사무소
TEL : 02-335-1740
FAX : 02-335-1743
e-mail : iroarchi@gmail.com


Project
한국주택금융공사
서울동부지사 INTERIOR 공사

Drawing Title
입 면 도 - 2

Approval	Project No.	2001-I
Check	Scale	A1 : 1/30 A3 : 1/60
Drawing	Date	2020. 02. .


Drawing No.
I - 202

Note
1. 도장부위는 ALL PUTTY후 도장할것.

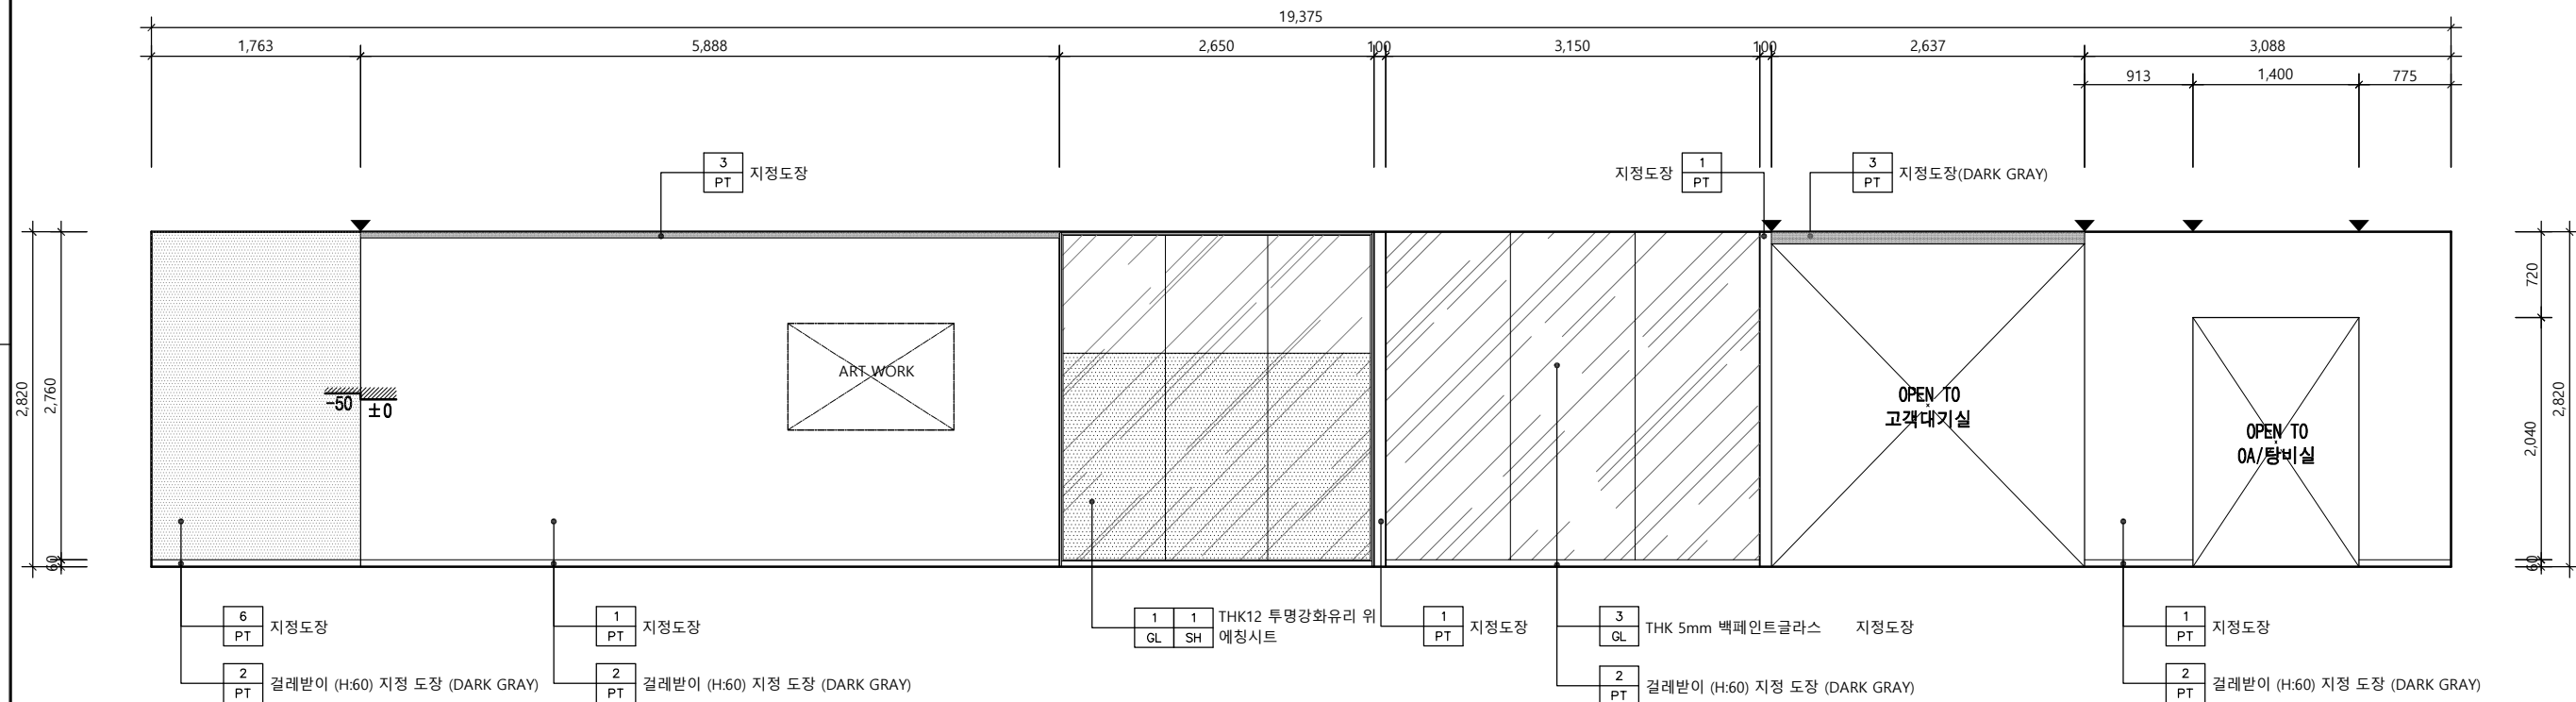

입면도 - 3 (서울동부지사)

SCALE
1/60
1

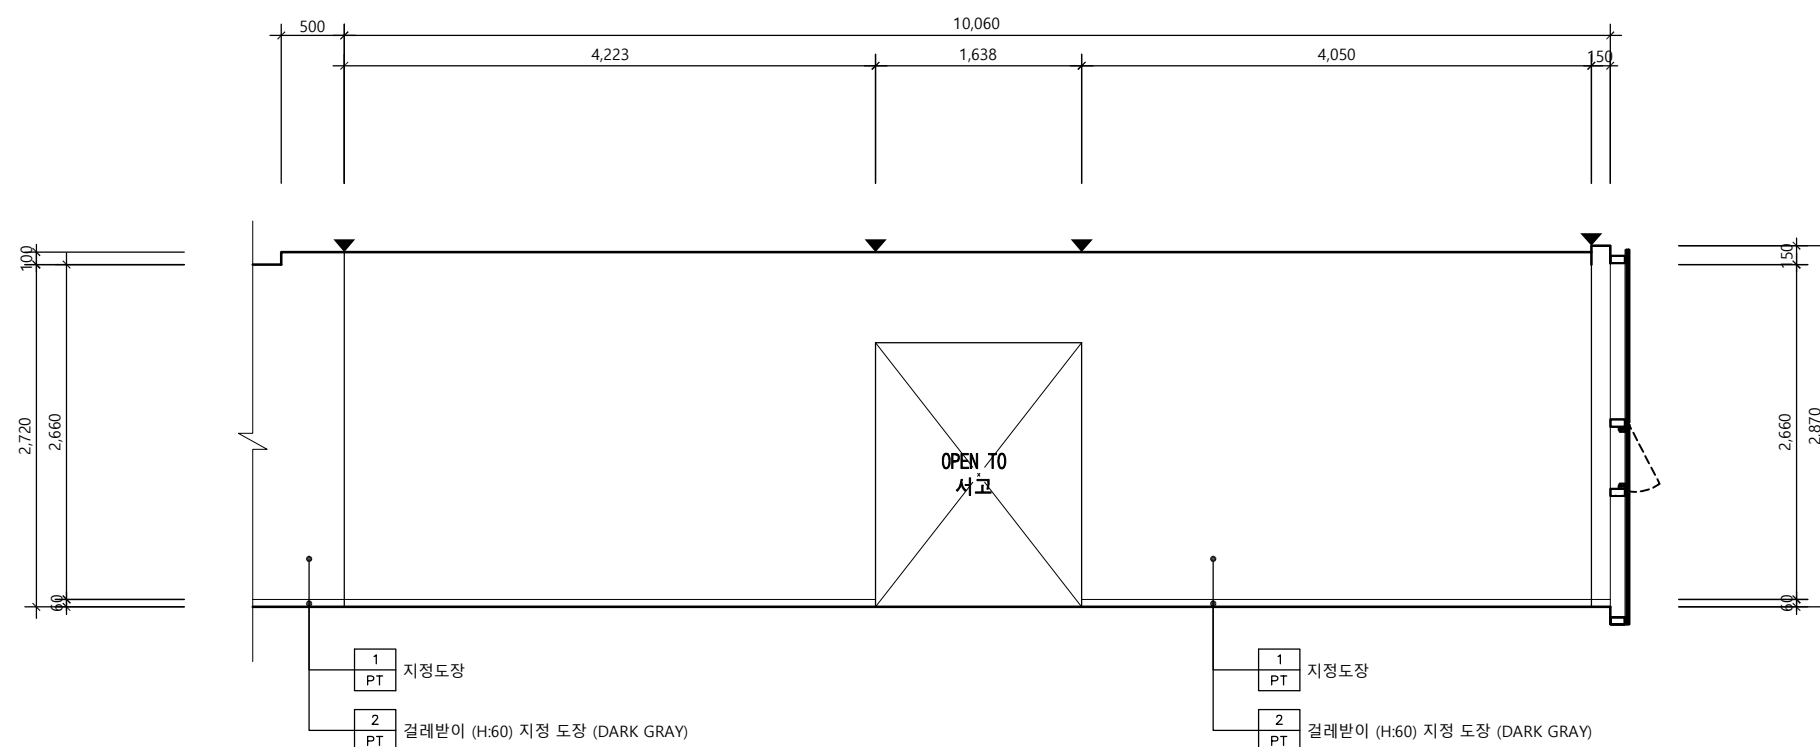

입면도 - 4 (서울동부지사)

SCALE
1/60
2

△		
△		
△		
No.	Revision	Date

서울 영등포 제541호
이로건축사사무소
TEL : 02-335-1740
FAX : 02-335-1743
e-mail : iroarchi@gmail.com

Project
한국주택금융공사
서울동부지사 INTERIOR 공사


Drawing Title
입 면 도 - 4

Approval	Project No.	2001-I
Check	Scale	A1 : 1/30 A3 : 1/60
Drawing	Date	2020. 02. .

Drawing No.
I - 204

Note


1. 도장부위는 ALL PUTTY후 도장할것.

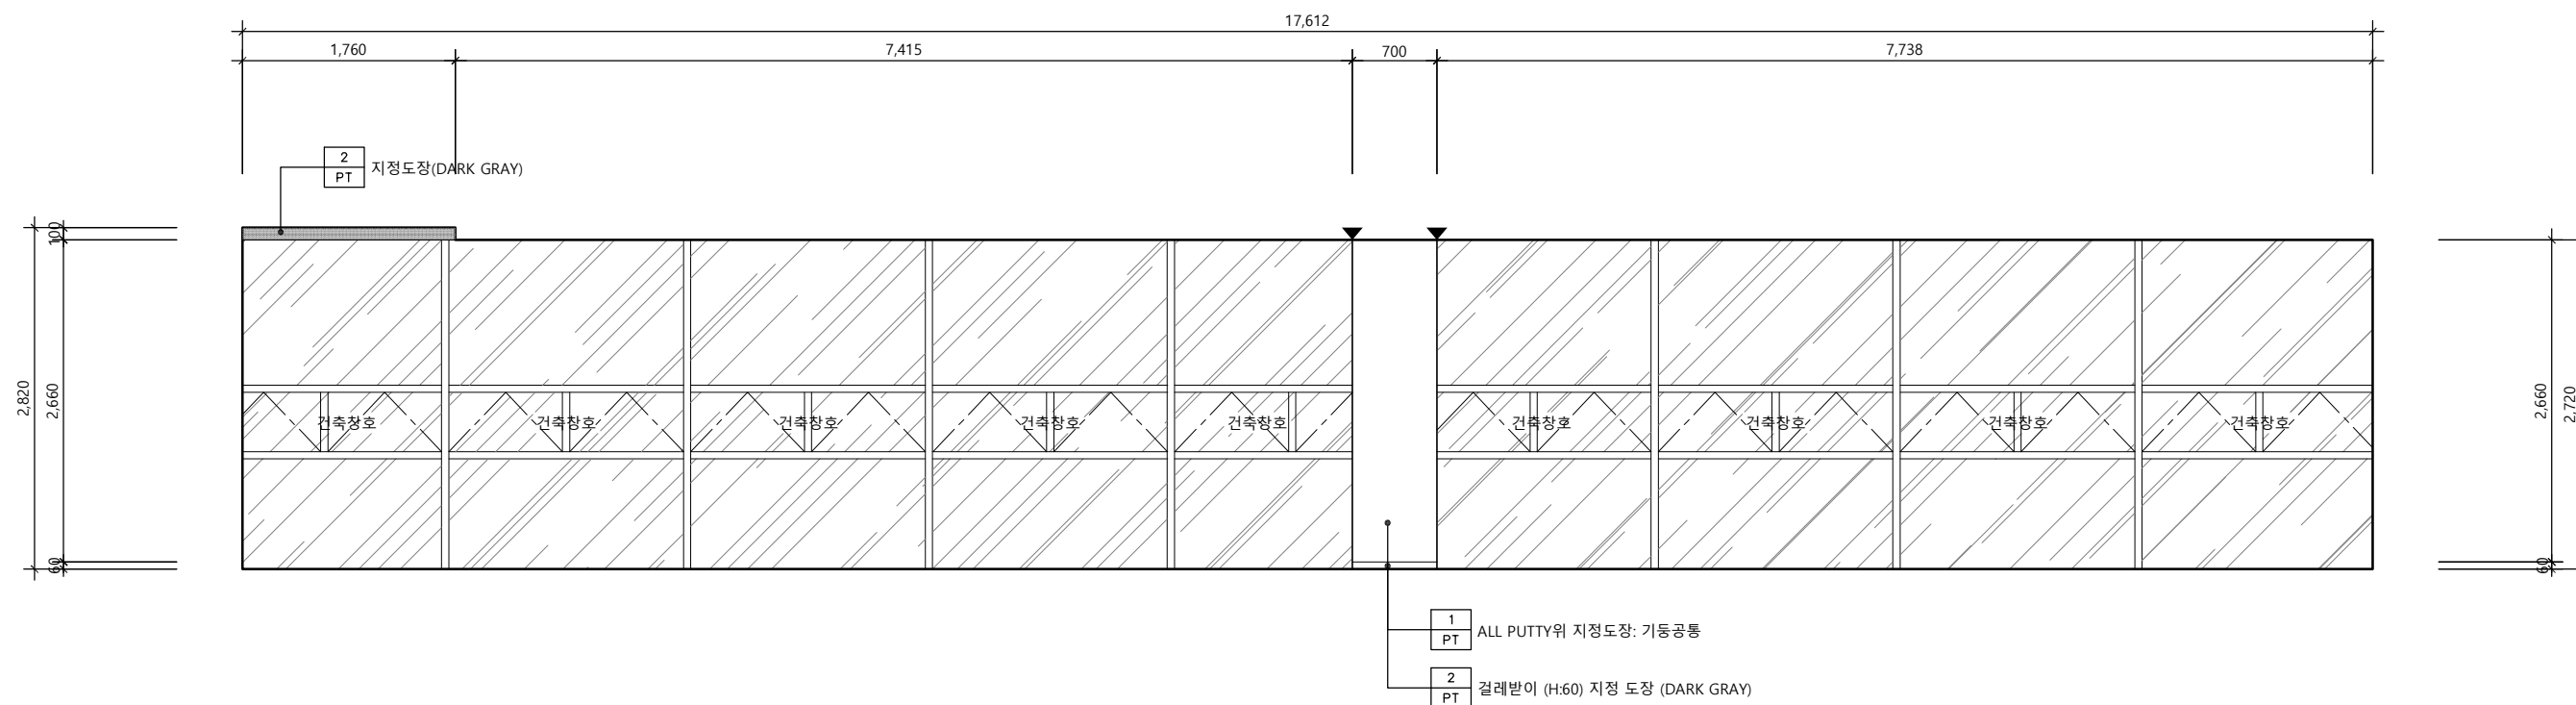

입면도 - 3 (서울동부지사)

SCALE
1/60

1

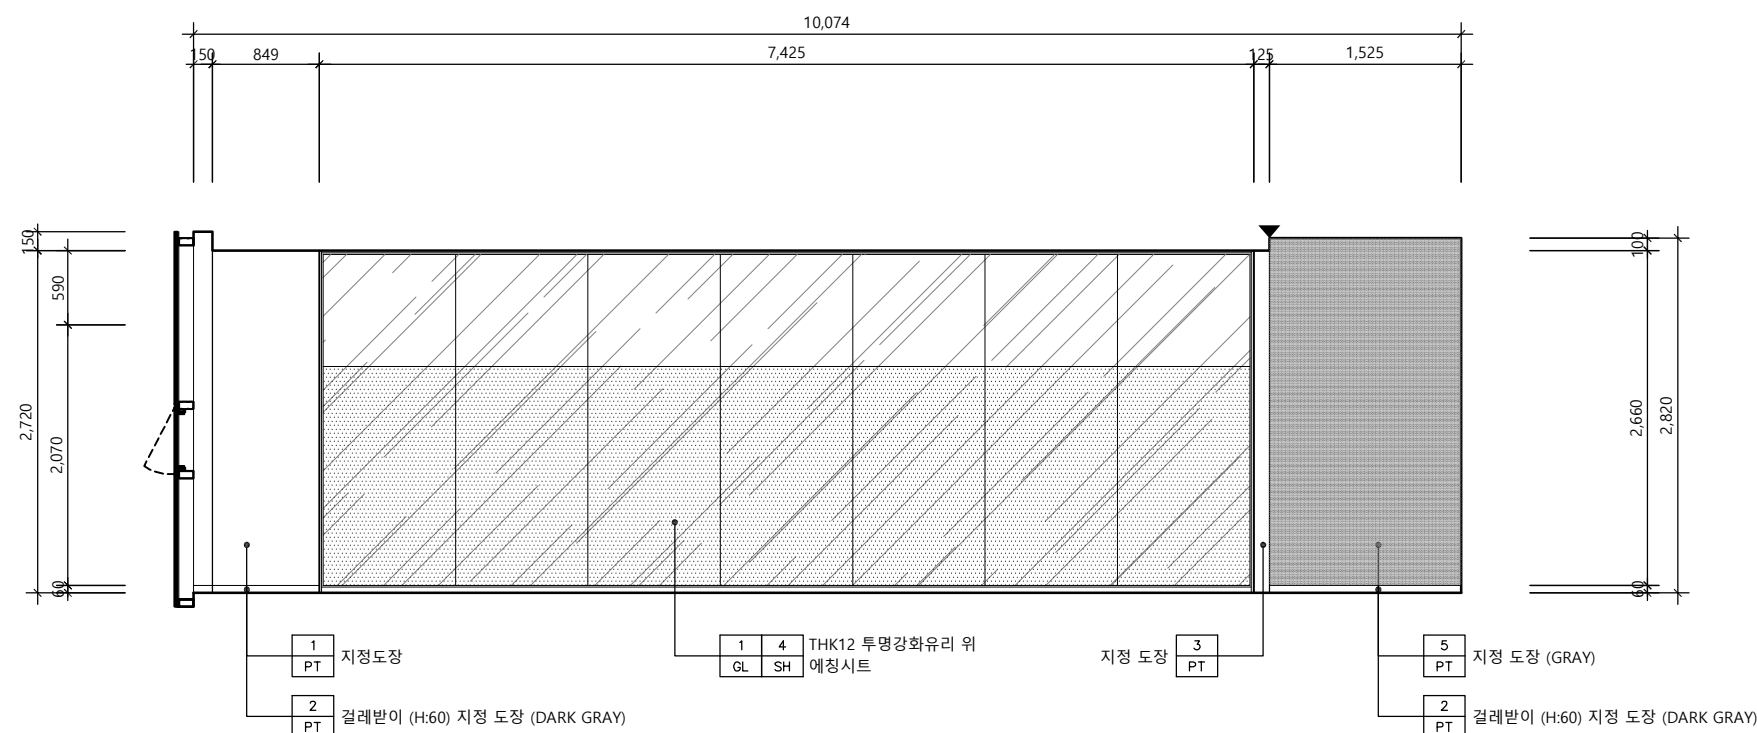

입면도 - 4 (서울동부지사)

SCALE
1/60

2

△		
△		
△		
No.	Revision	Date

서울 영등포 제541호
이로건축사사무소
TEL : 02-335-1740
FAX : 02-335-1743
e-mail : iroarchi@gmail.com

Project
한국주택금융공사
서울동부지사 INTERIOR 공사

Drawing Title
입 면 도 - 5


Approval	Project No.	2001-I
Check	Scale	A1 : 1/30 A3 : 1/60
Drawing	Date	2020. 02. .

Drawing No.

I - 205

Note


1. 도장부위는 ALL PUTTY후 도장할것.

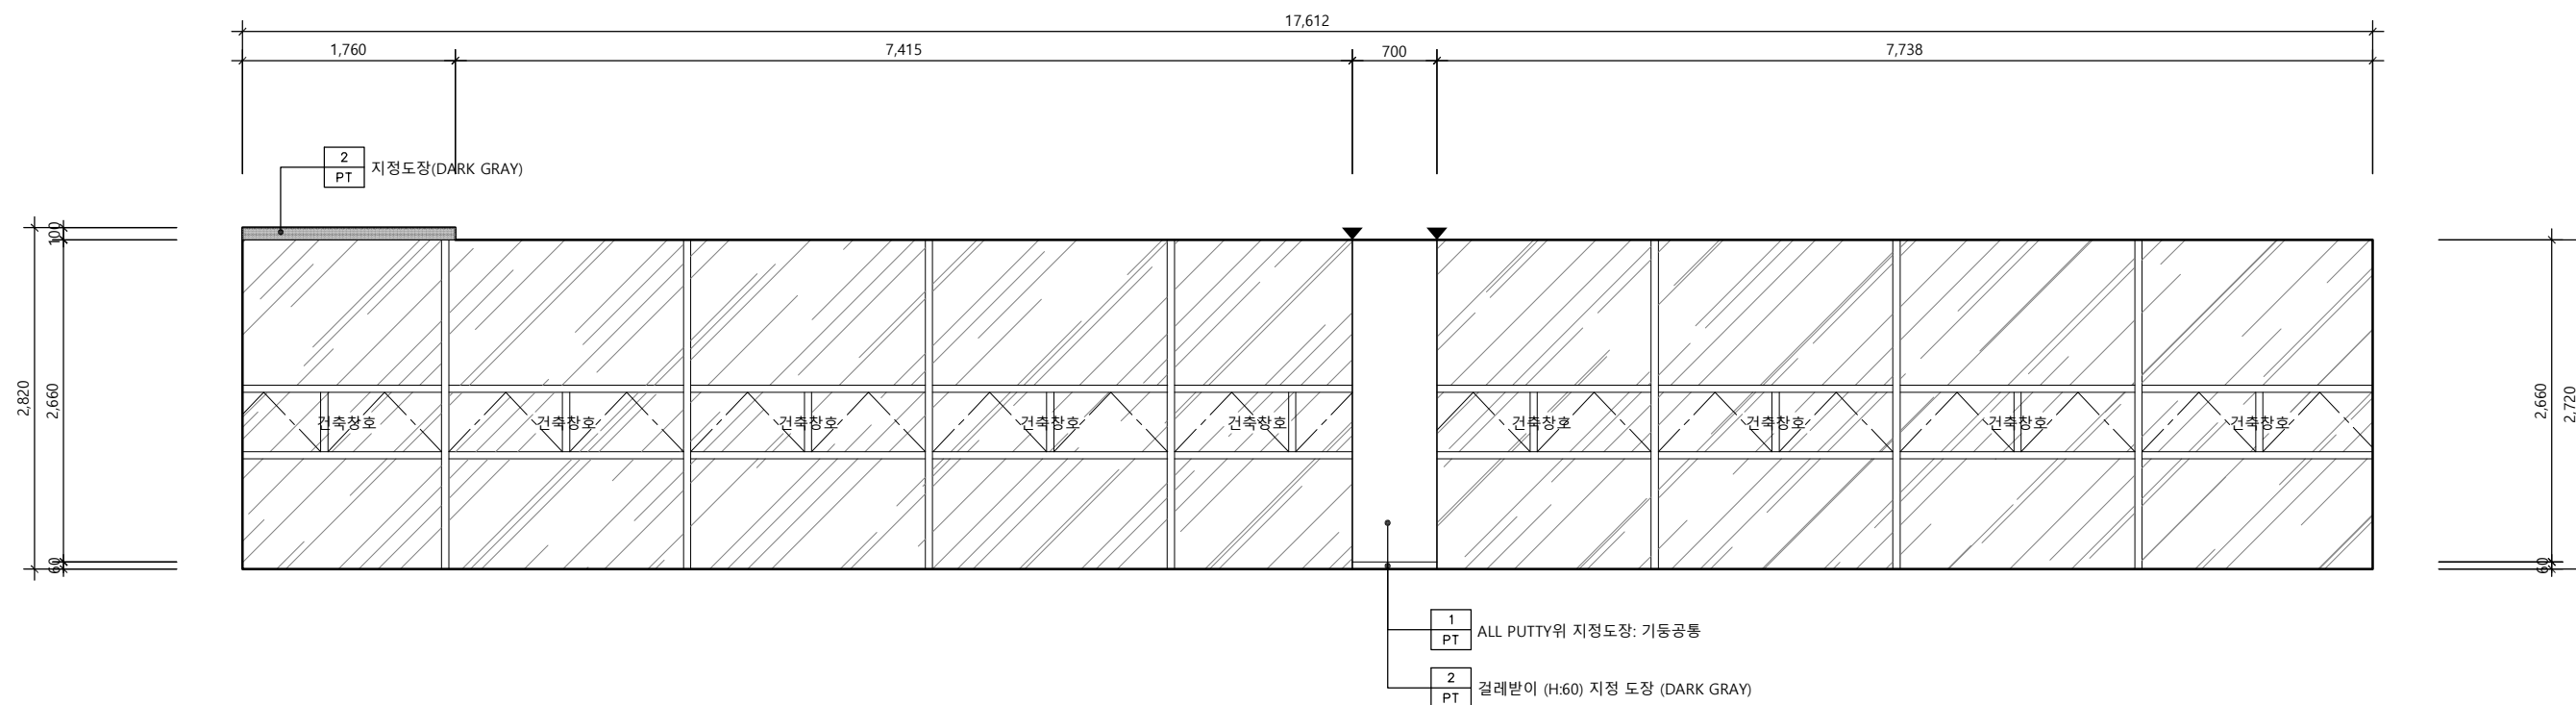

입면도 - 3 (서울동부지사)

SCALE
1/60

1

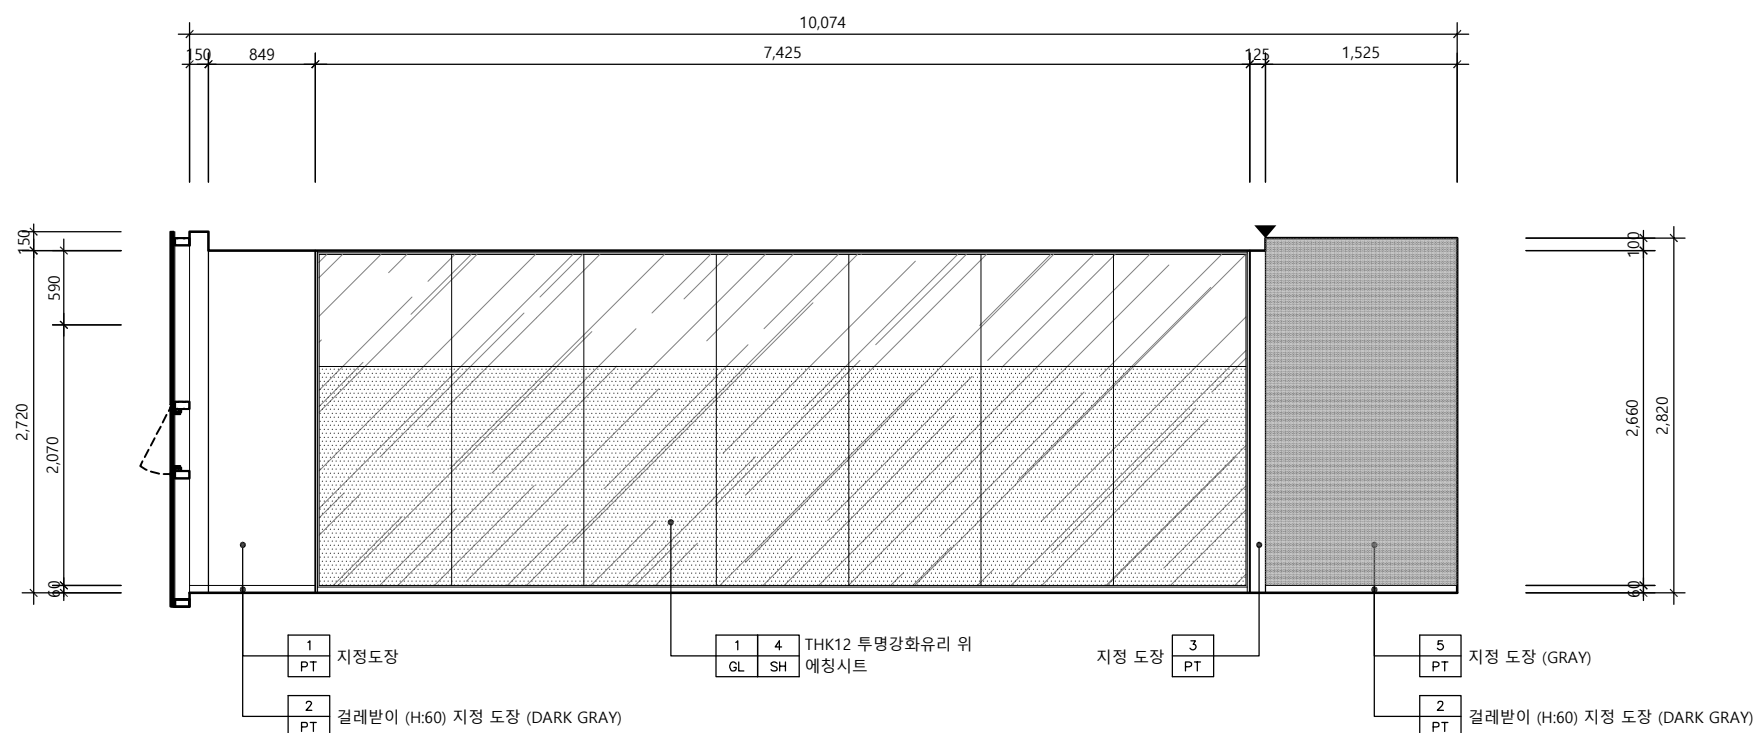

입면도 - 4 (서울동부지사)

SCALE
1/60

2

△		
△		
△		
No.	Revision	Date

서울 영등포 제541호
이로건축사사무소
TEL : 02-335-1740
FAX : 02-335-1743
e-mail : iroarchi@gmail.com

Project
한국주택금융공사
서울동부지사 INTERIOR 공사


Drawing Title
입 면 도 - 5

Approval	Project No.	2001-I
Check	Scale	A1 : 1/30 A3 : 1/60
Drawing	Date	2020. 02. .

Drawing No.

I - 205


Note
 1. 도장부위는 ALL PUTTY후 도장할것.

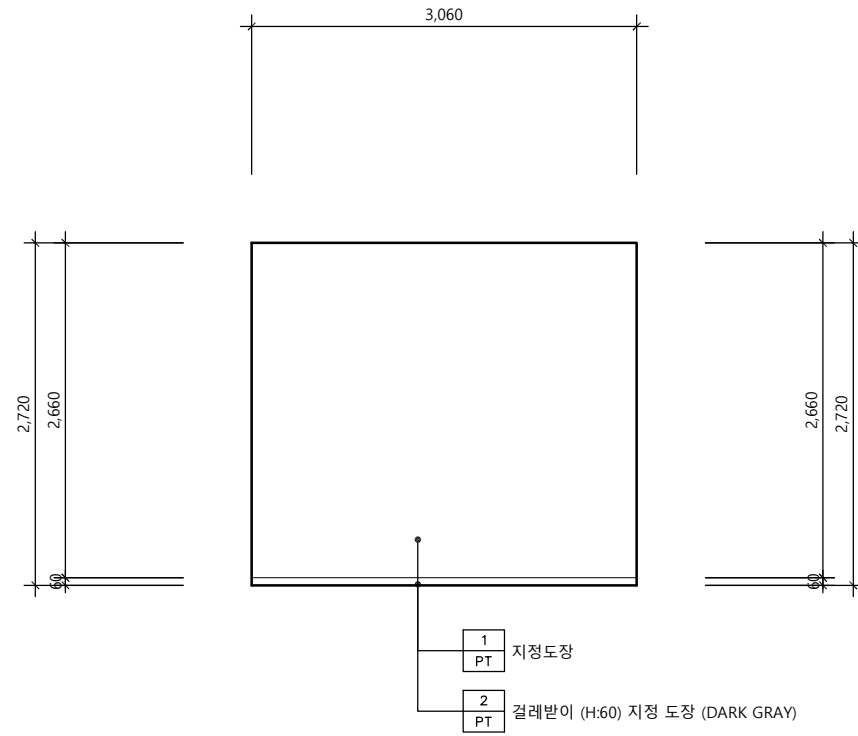

입면도 - 1 (상담실)

SCALE
1/60


1

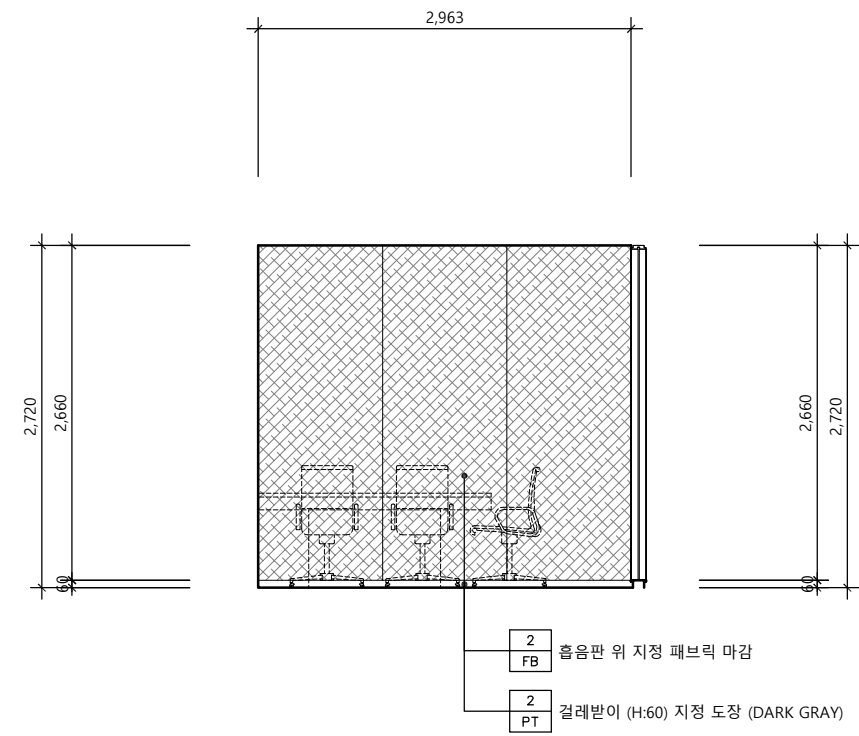

입면도 - 2 (상담실)

SCALE
1/60


2

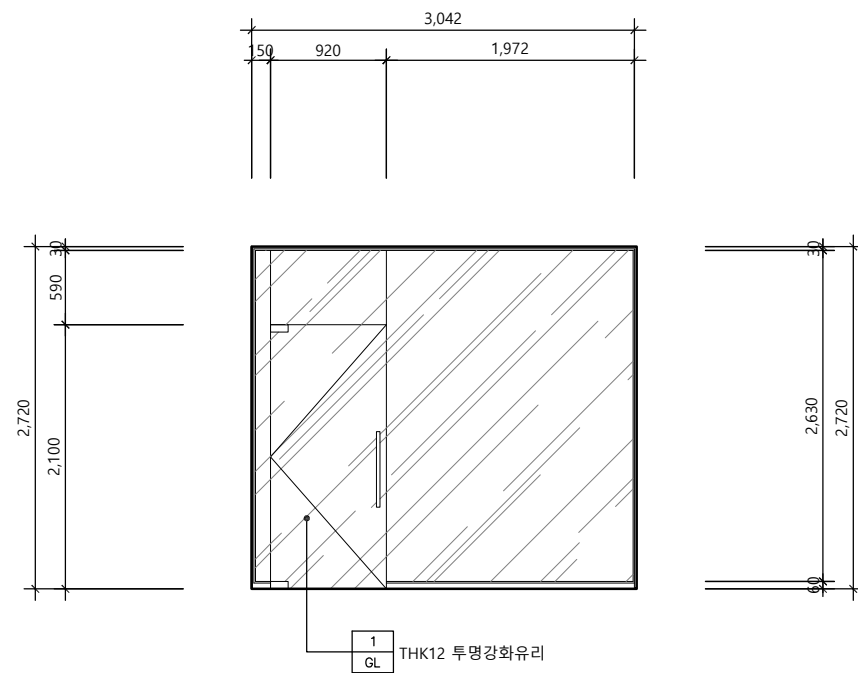

입면도 - 3 (상담실)

SCALE
1/60

3

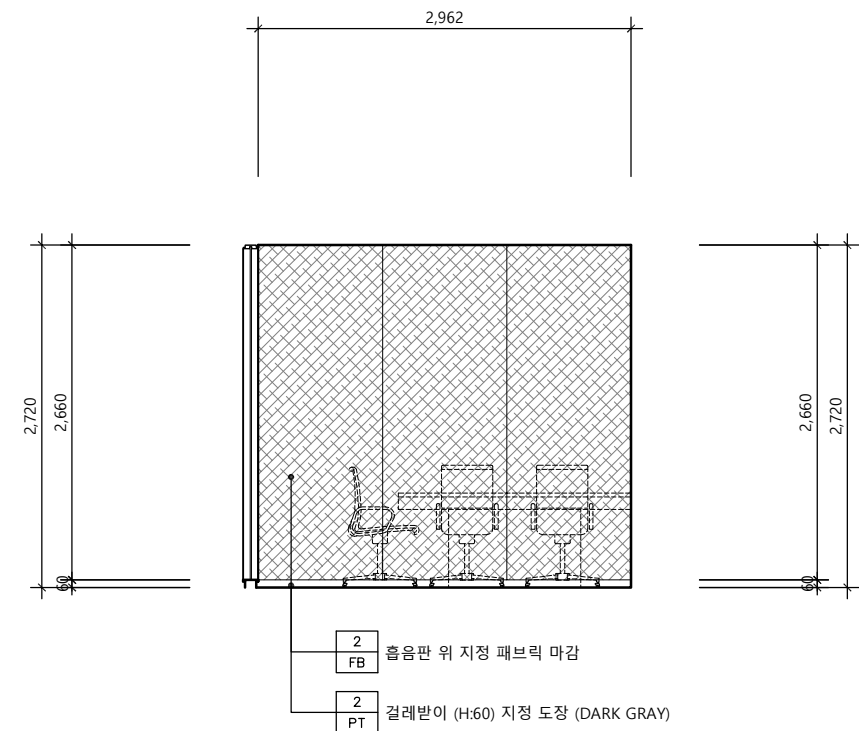

입면도 - 4 (상담실)

SCALE
1/60

4

△		
△		
△		
No.	Revision	Date

서울 영등포 제541호
이로건축사사무소
 TEL : 02-335-1740
 FAX : 02-335-1743
 e-mail : iroarchi@gmail.com


Project
한국주택금융공사
서울동부지사 INTERIOR 공사

Drawing Title
입 면 도 - 6

Approval	Project No.	2001-I
Check	Scale	A1 : 1/30 A3 : 1/60
Drawing	Date	2020. 02. .

Drawing No.
I - 206


Note
1. 도장부위는 ALL PUTTY후 도장할것.

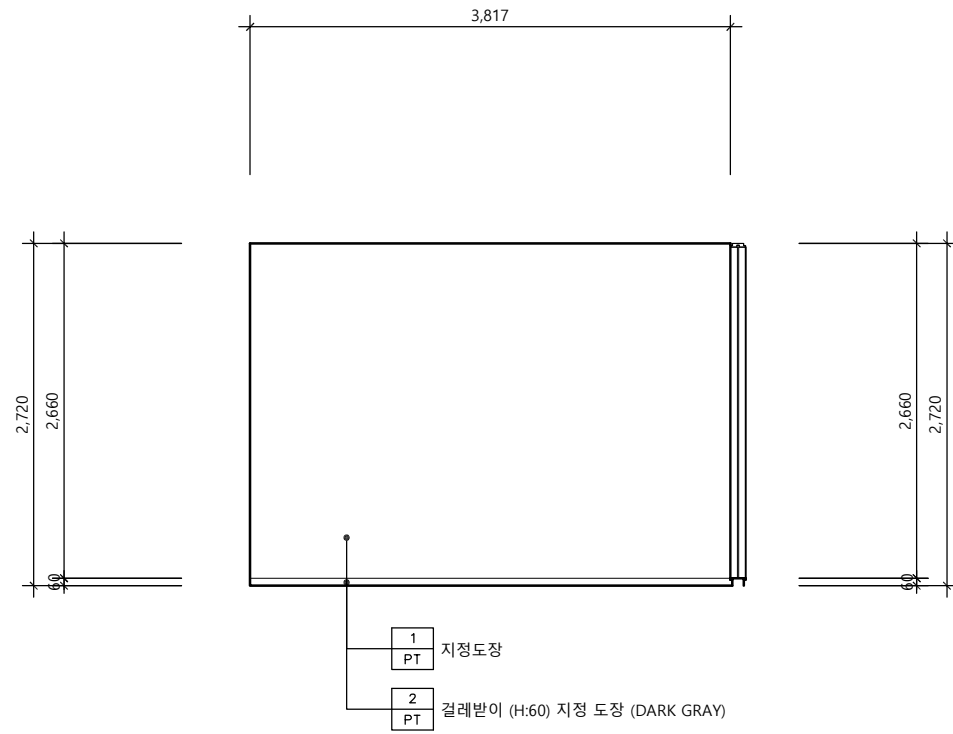

입면도 - 1 (회의실)

SCALE
1/60


1

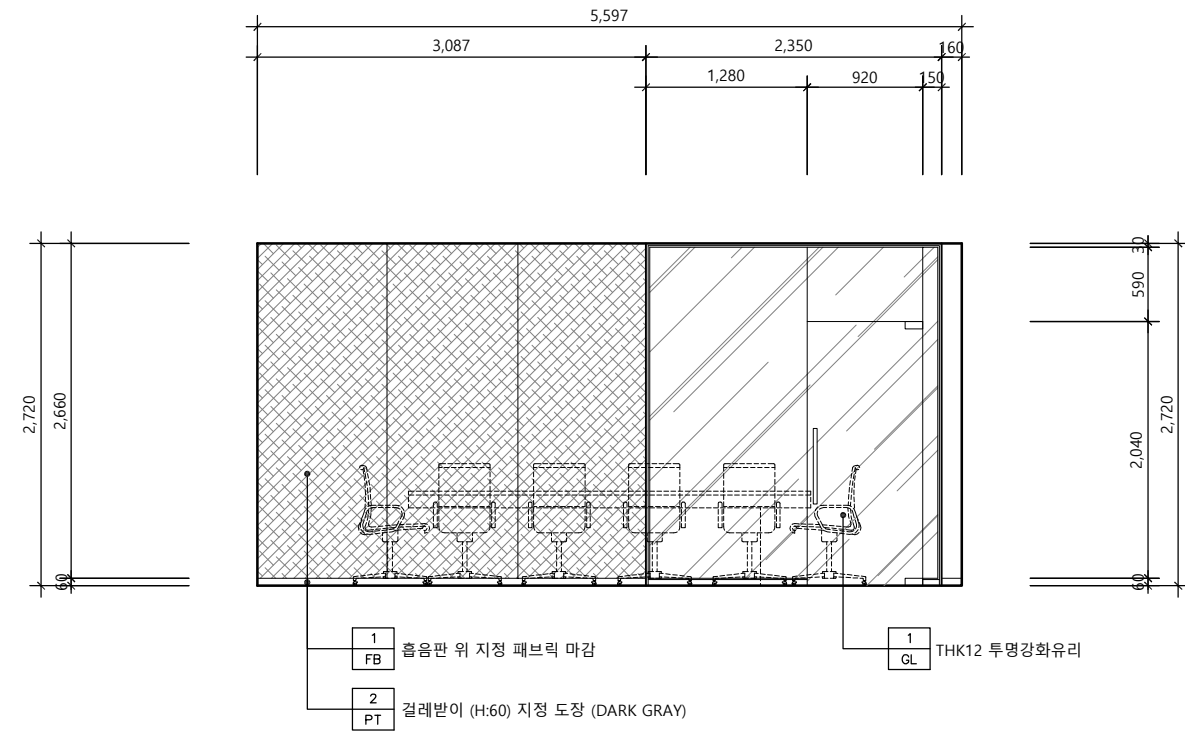

입면도 - 2 (회의실)

SCALE
1/60


2

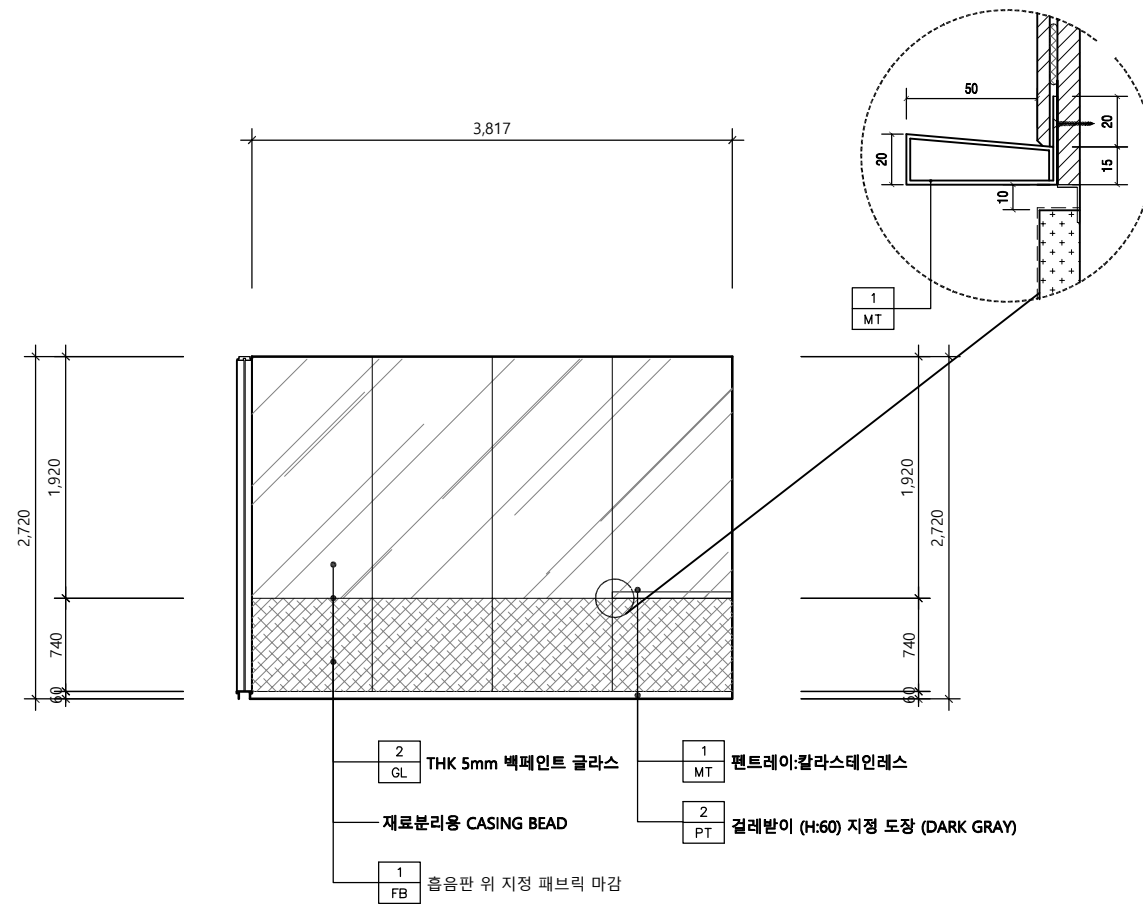

입면도 - 3 (회의실)

SCALE
1/60

3

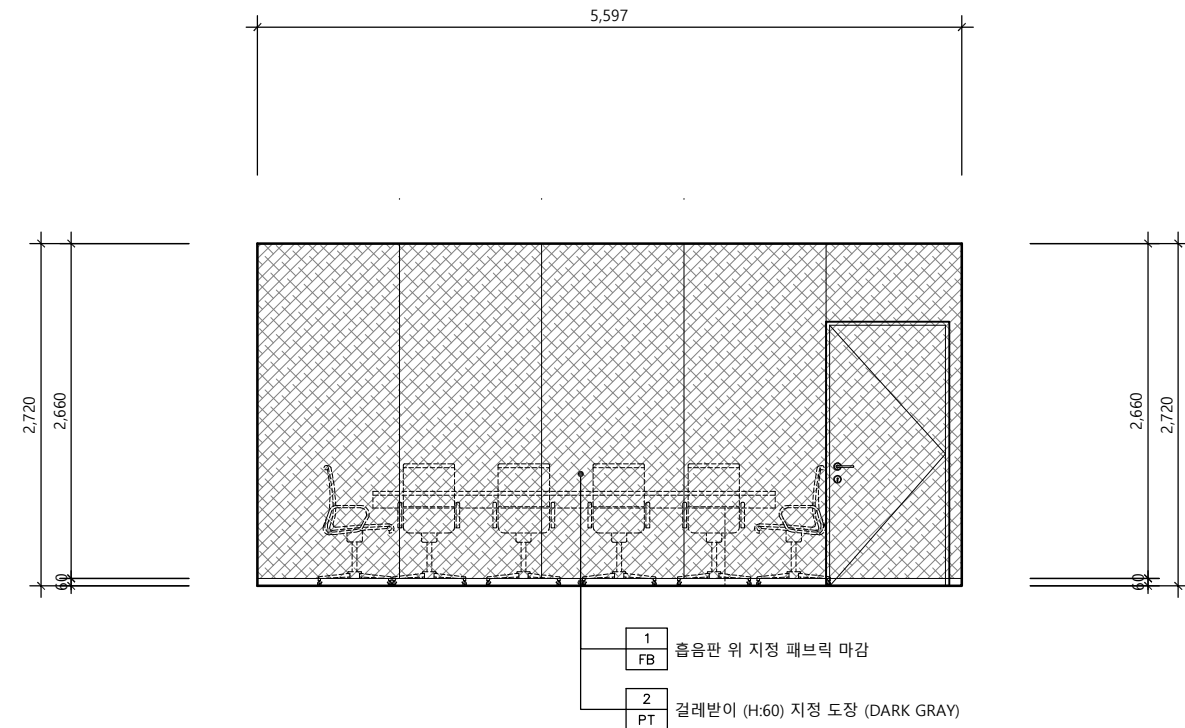

입면도 - 4 (회의실)

SCALE
1/60

4

△		
△		
△		
No.	Revision	Date

서울 영등포 제541호
이로건축사사무소
TEL : 02-335-1740
FAX : 02-335-1743
e-mail : iroarchi@gmail.com

Project
한국주택금융공사
서울동부지사 INTERIOR 공사


Drawing Title
입 면 도 - 7

Approval	Project No.	2001-I
Check	Scale	A1 : 1/30 A3 : 1/60
Drawing	Date	2020. 02. .

Drawing No.
I - 207

Note


1. 도장부위는 ALL PUTTY후 도장할것.

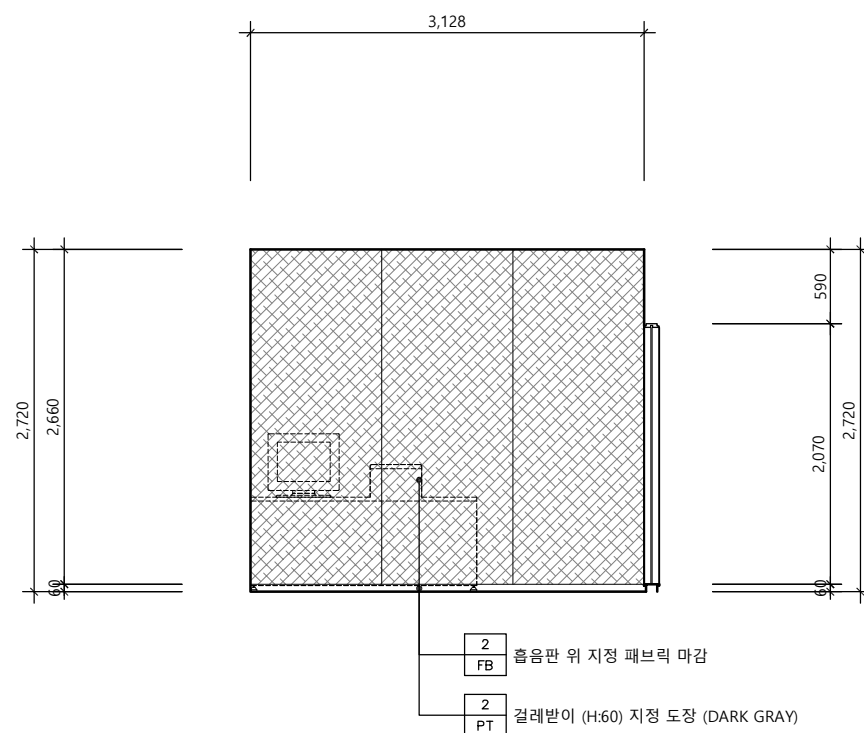

입면도 - 1 (연금상담실1)

SCALE
1/60


1

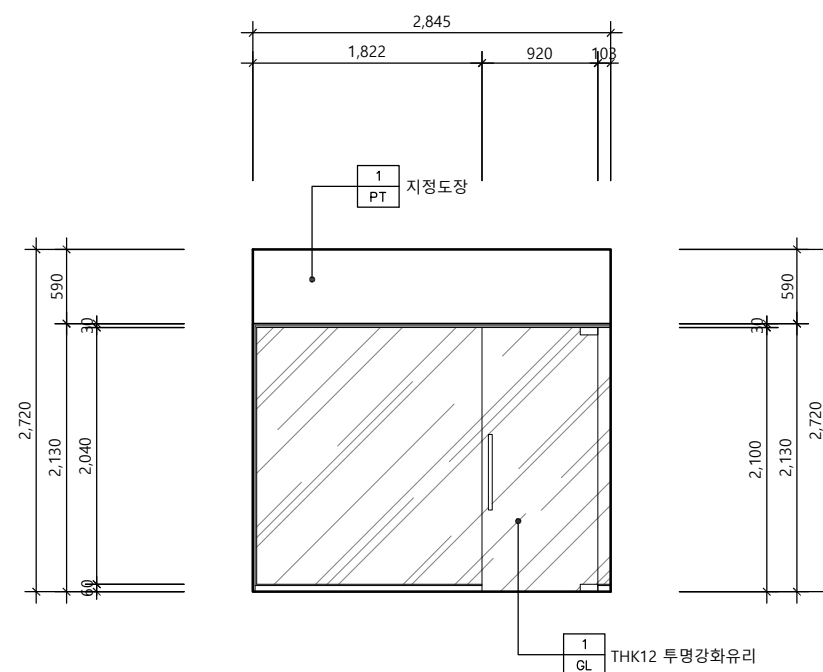

입면도 - 2 (연금상담실1)

SCALE
1/60


2

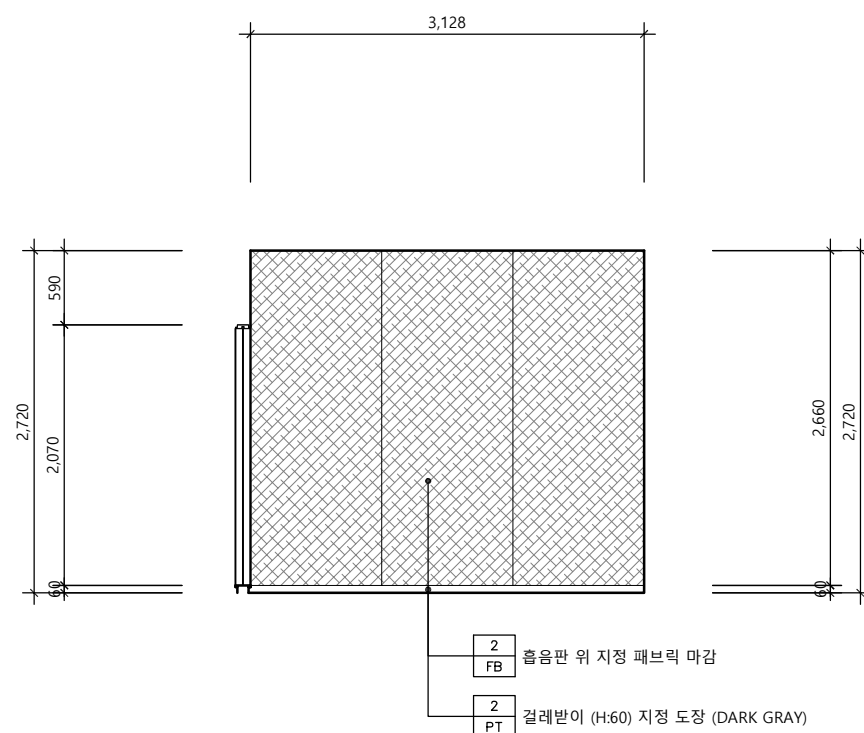

입면도 - 3 (연금상담실1)

SCALE
1/60

3

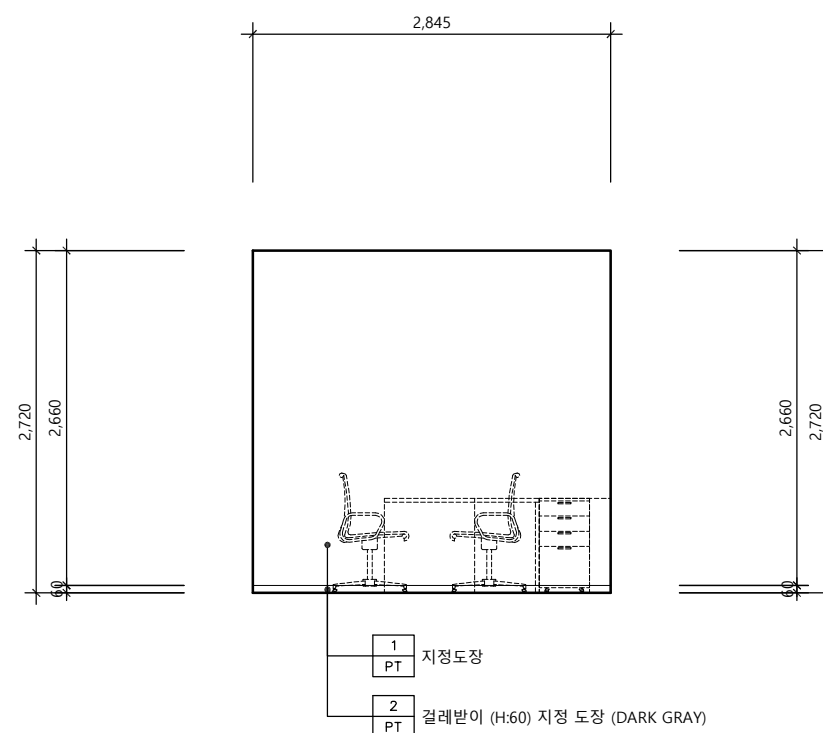

입면도 - 4 (연금상담실1)

SCALE
1/60

4

△		
△		
△		
No.	Revision	Date

서울 영등포 제541호
이로건축사사무소
TEL : 02-335-1740
FAX : 02-335-1743
e-mail : iroarchi@gmail.com


Project
한국주택금융공사
서울동부지사 INTERIOR 공사

Drawing Title
입 면 도 - 8

Approval	Project No.	2001-I
Check	Scale	A1 : 1/30 A3 : 1/60
Drawing	Date	2020. 02. .

Drawing No.
I - 208


Note
1. 도장부위는 ALL PUTTY후 도장할것.

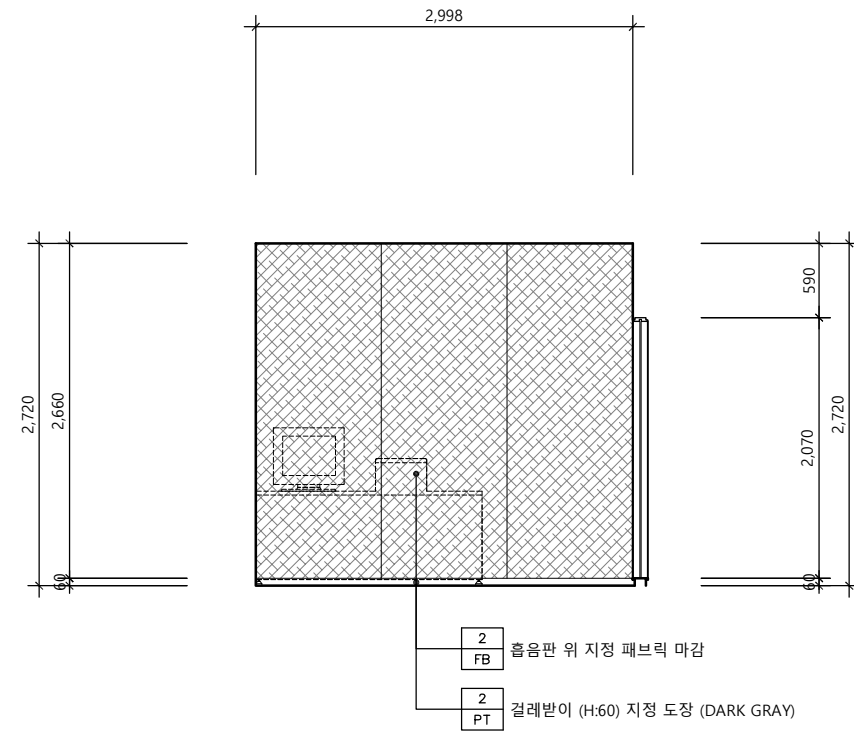

입면도 - 1 (연금상담실2)

SCALE
1/60


1

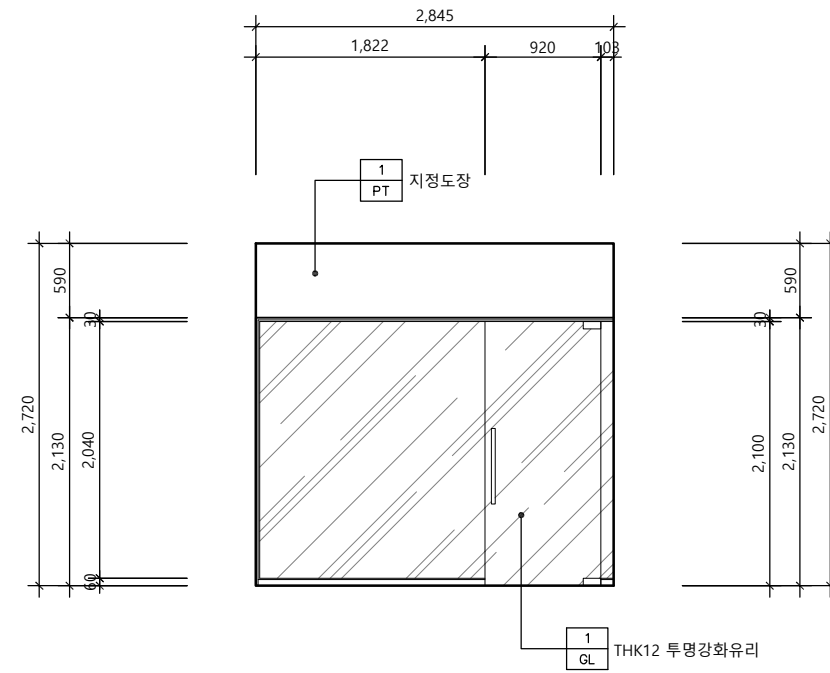

입면도 - 2 (연금상담실2)

SCALE
1/60


2

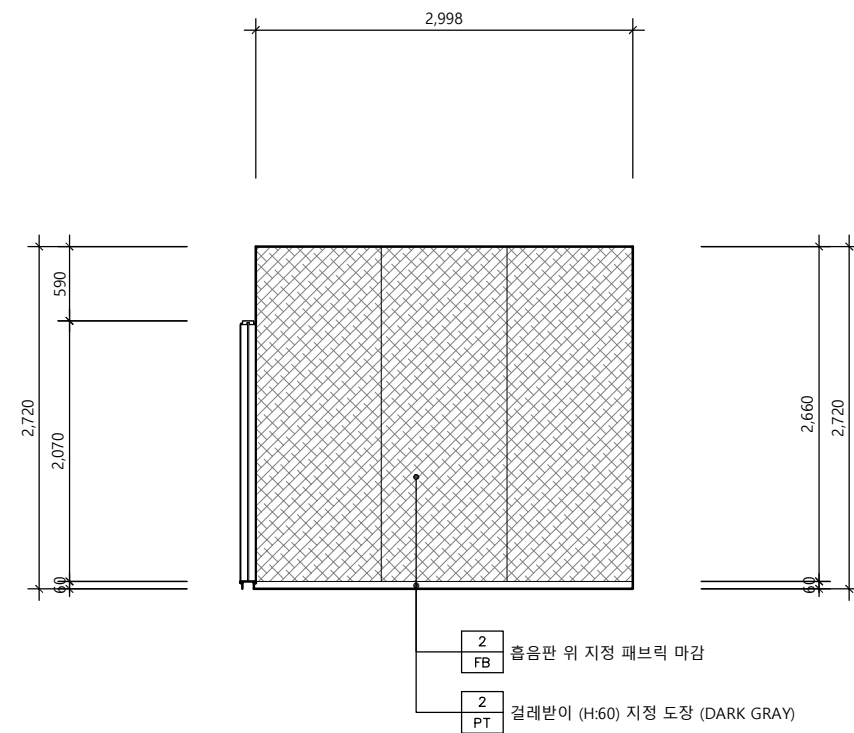

입면도 - 3 (연금상담실2)

SCALE
1/60

3

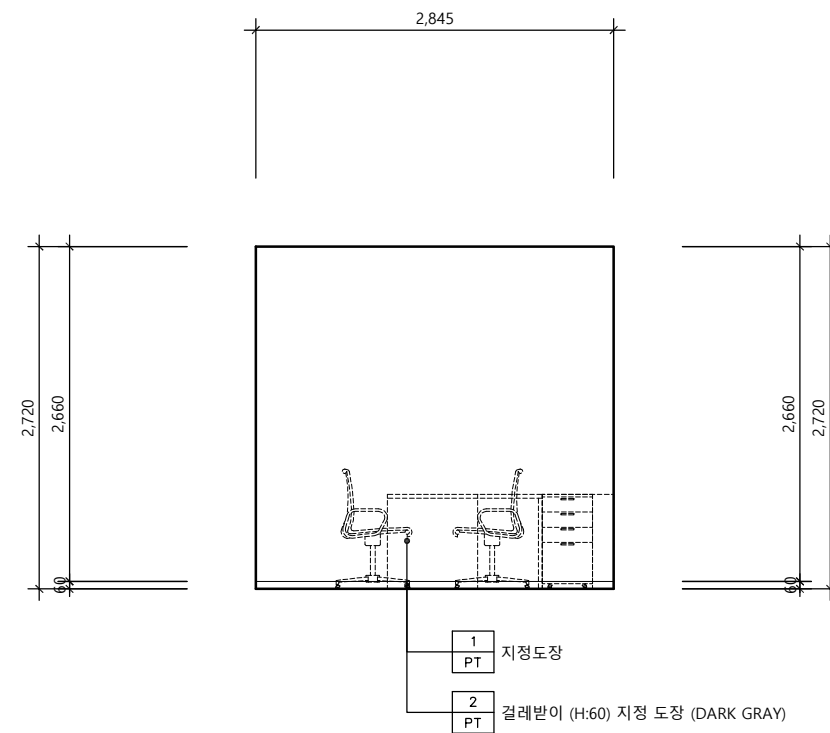

입면도 - 4 (연금상담실2)

SCALE
1/60

4

△		
△		
△		
No.	Revision	Date

서울 영등포 제541호
이로건축사사무소
TEL : 02-335-1740
FAX : 02-335-1743
e-mail : iroarchi@gmail.com


Project
한국주택금융공사
서울동부지사 INTERIOR 공사

Drawing Title
입 면 도 - 9

Approval	Project No.	2001-I
Check	Scale	A1 : 1/30 A3 : 1/60
Drawing	Date	2020. 02. .

Drawing No.
I - 209


Note
1. 도장부위는 ALL PUTTY후 도장할것.

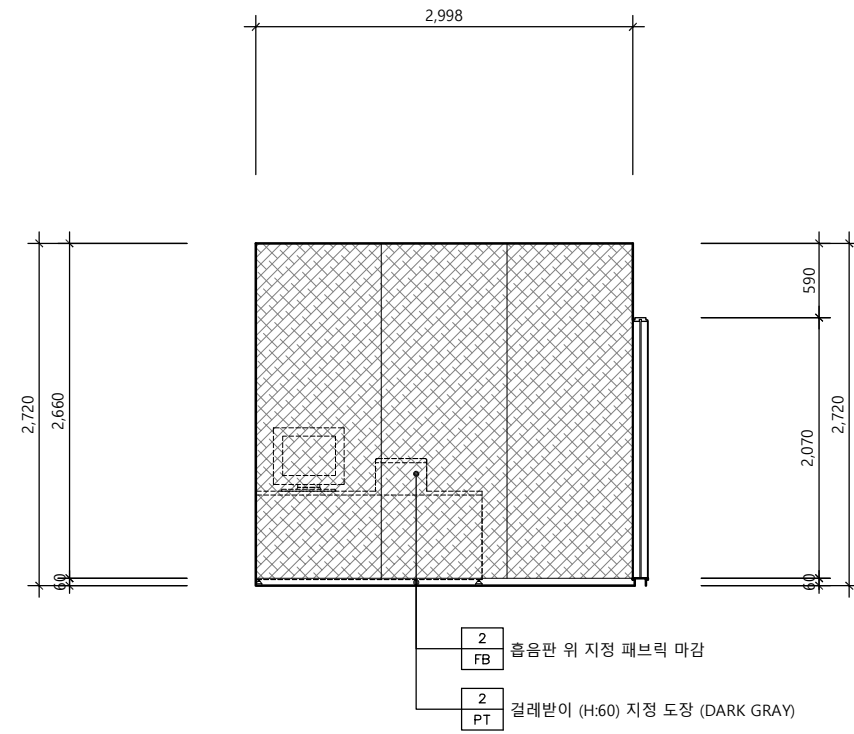

입면도 - 1 (연금상담실3)

SCALE
1/60


1

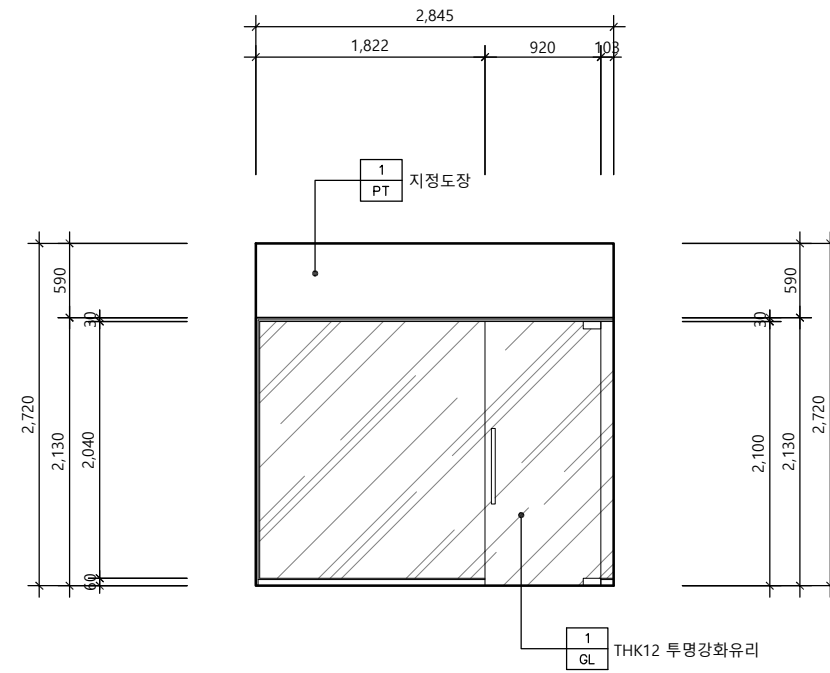

입면도 - 2 (연금상담실3)

SCALE
1/60


2

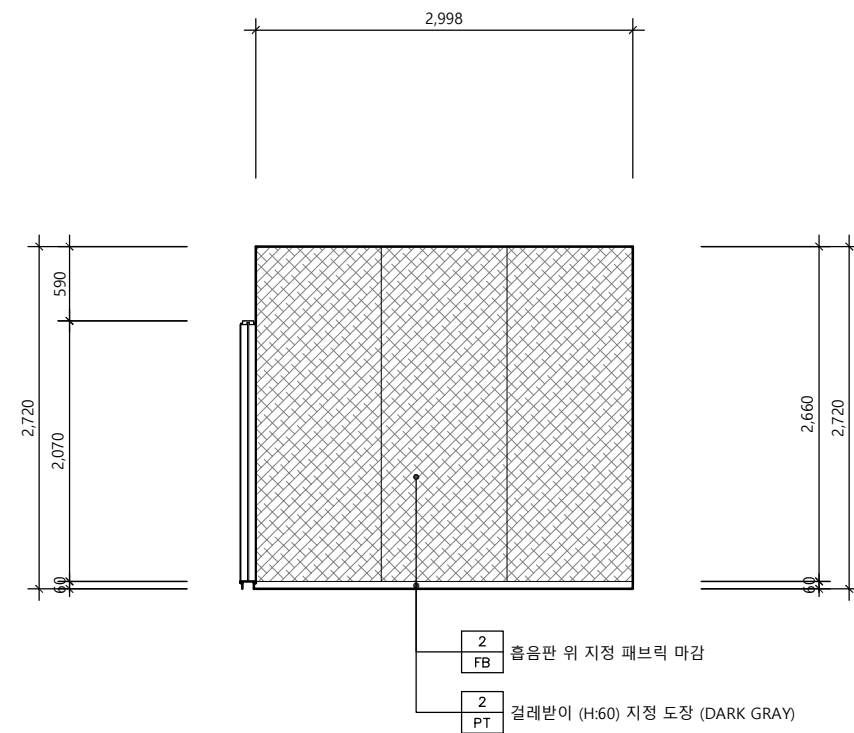

입면도 - 3 (연금상담실3)

SCALE
1/60

3

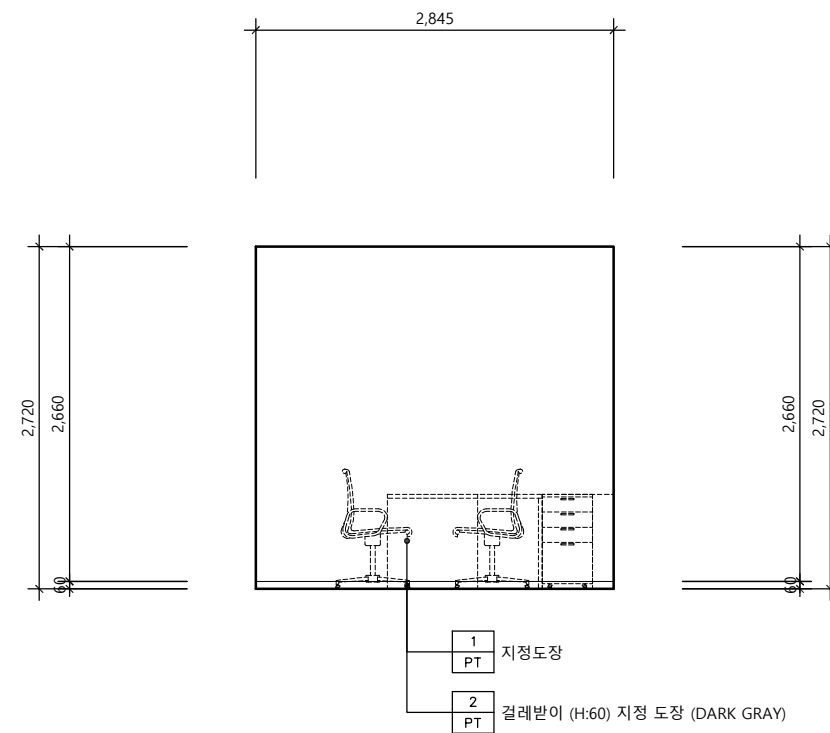

입면도 - 4 (연금상담실3)

SCALE
1/60

4

△		
△		
△		
No.	Revision	Date

서울 영등포 제541호
이로건축사사무소
TEL : 02-335-1740
FAX : 02-335-1743
e-mail : iroarchi@gmail.com


Project
한국주택금융공사
서울동부지사 INTERIOR 공사

Drawing Title
입 면 도 - 10

Approval	Project No.	2001-I
Check	Scale	A1 : 1/30 A3 : 1/60
Drawing	Date	2020. 02. .

Drawing No.
I - 210


Note
1. 도장부위는 ALL PUTTY후 도장할것.

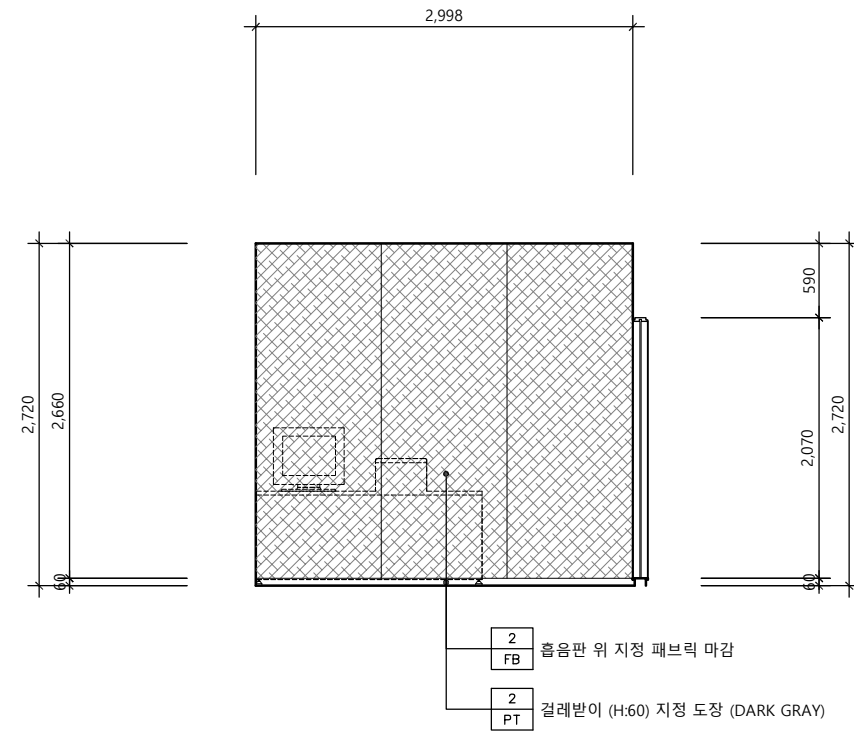

입면도 - 1 (연금상담실4)

SCALE
1/60


1

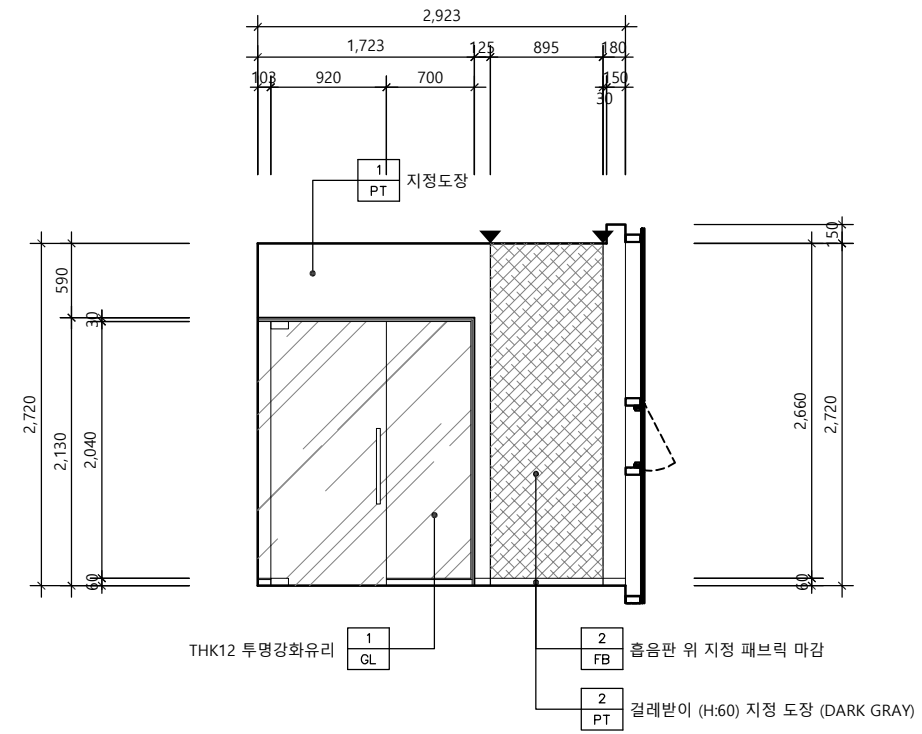

입면도 - 2 (연금상담실4)

SCALE
1/60


2

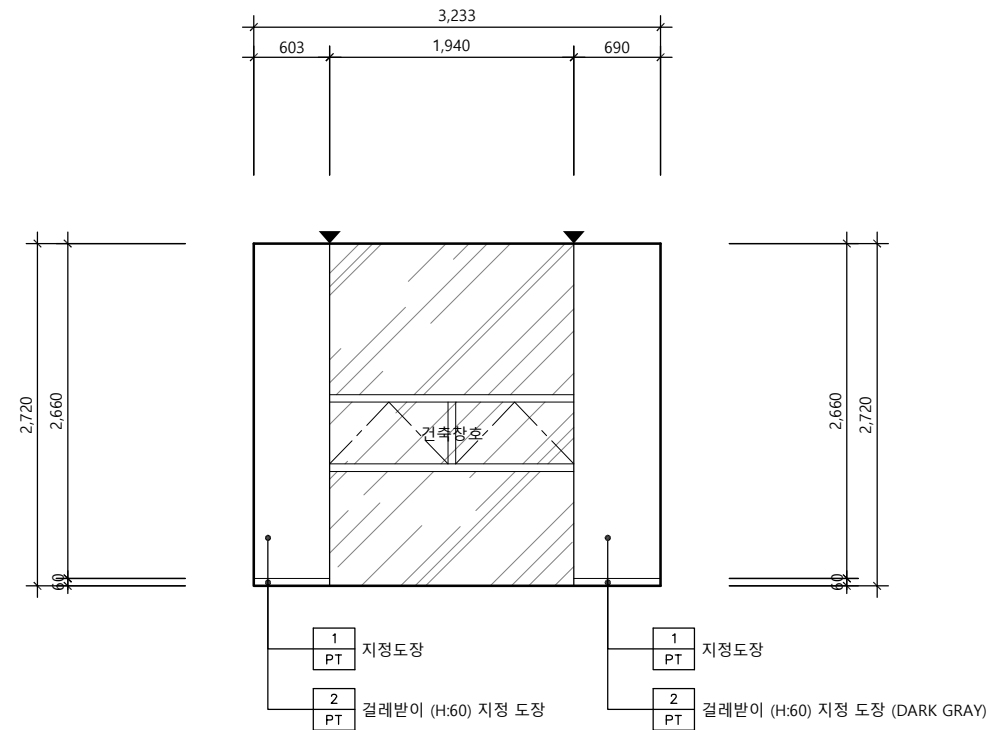

입면도 - 3 (연금상담실4)

SCALE
1/60

3

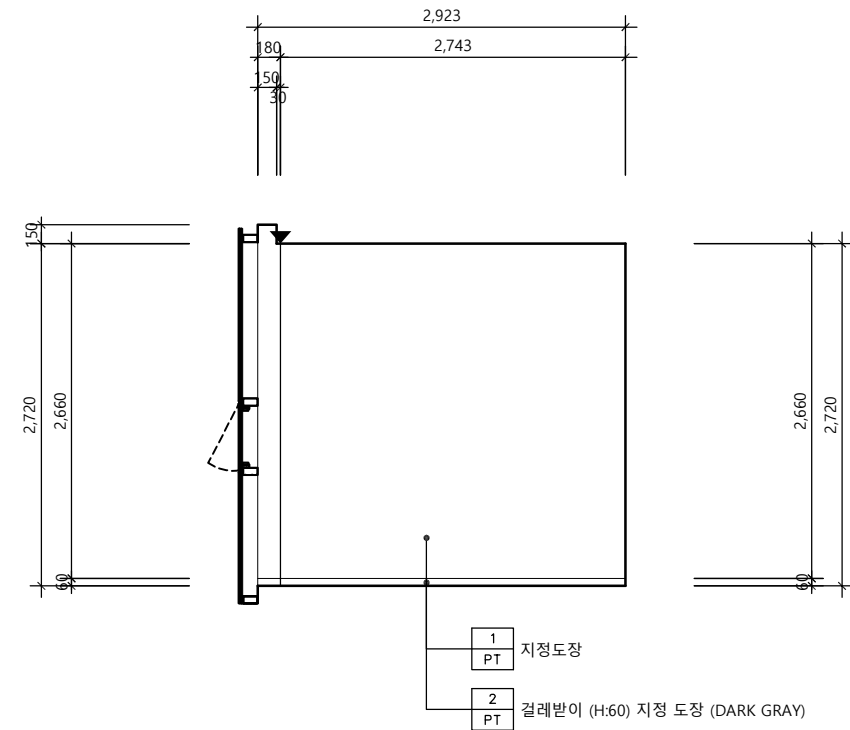

입면도 - 4 (연금상담실4)

SCALE
1/60

4

△		
△		
△		
No.	Revision	Date

서울 영등포 제541호
이로건축사사무소
TEL : 02-335-1740
FAX : 02-335-1743
e-mail : iroarchi@gmail.com


Project
한국주택금융공사
서울동부지사 INTERIOR 공사

Drawing Title
입 면 도 - 11

Approval	Project No.	2001-I
Check	Scale	A1 : 1/30 A3 : 1/60
Drawing	Date	2020. 02. .


Drawing No.
I - 211

Note
1. 도장부위는 ALL PUTTY후 도장할것.

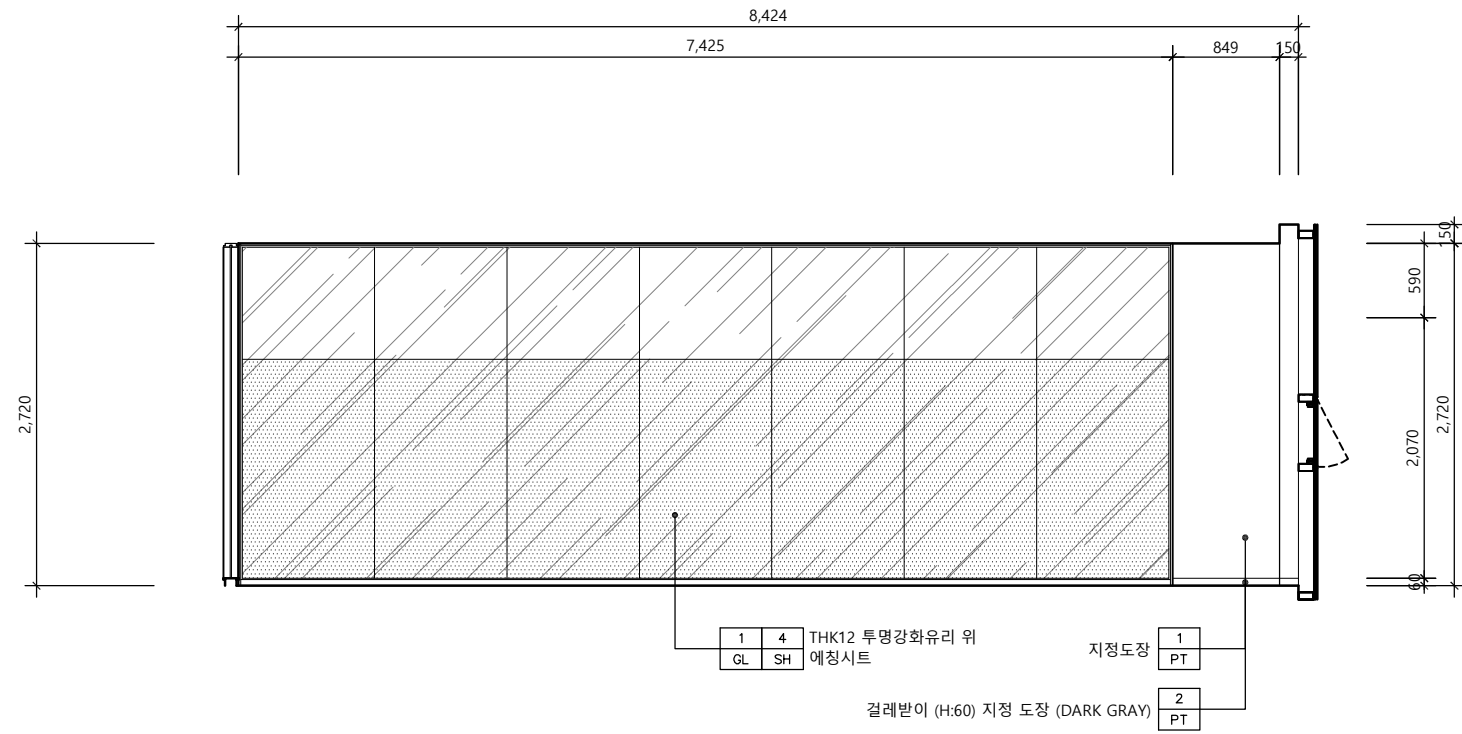


입면도 - 1 (지사장실)

SCALE
1/60
1

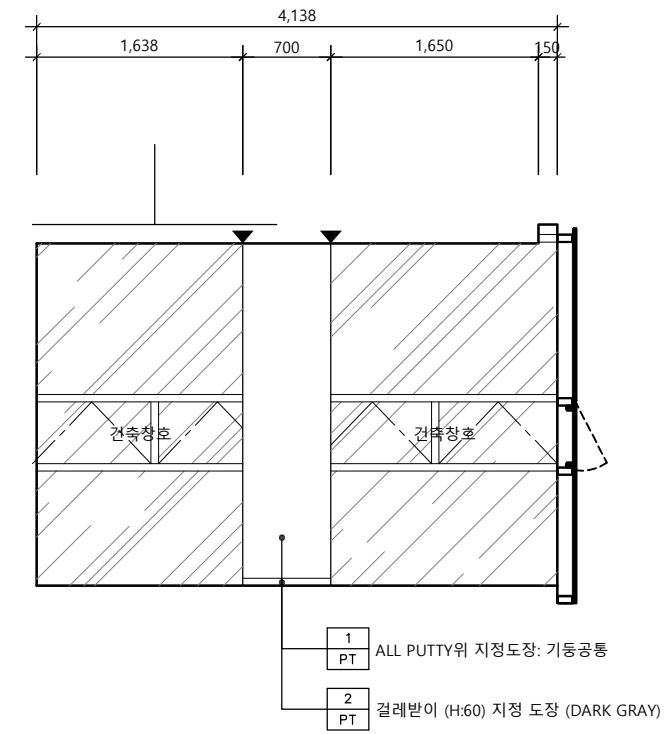


입면도 - 2 (지사장실)

SCALE
1/60
2

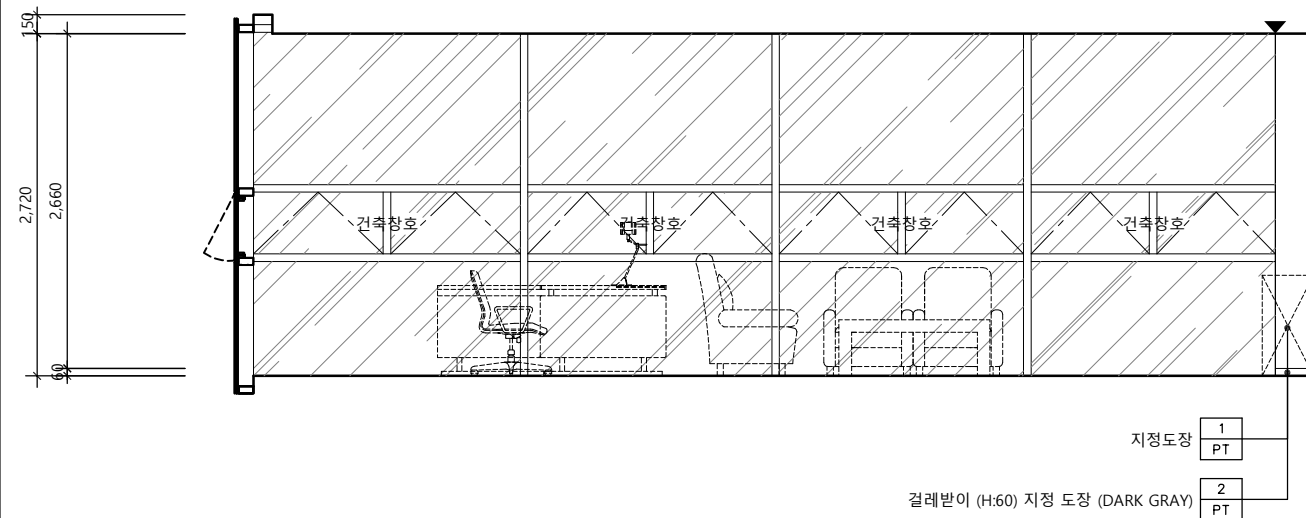

입면도 - 3 (지사장실)

SCALE
1/60
3

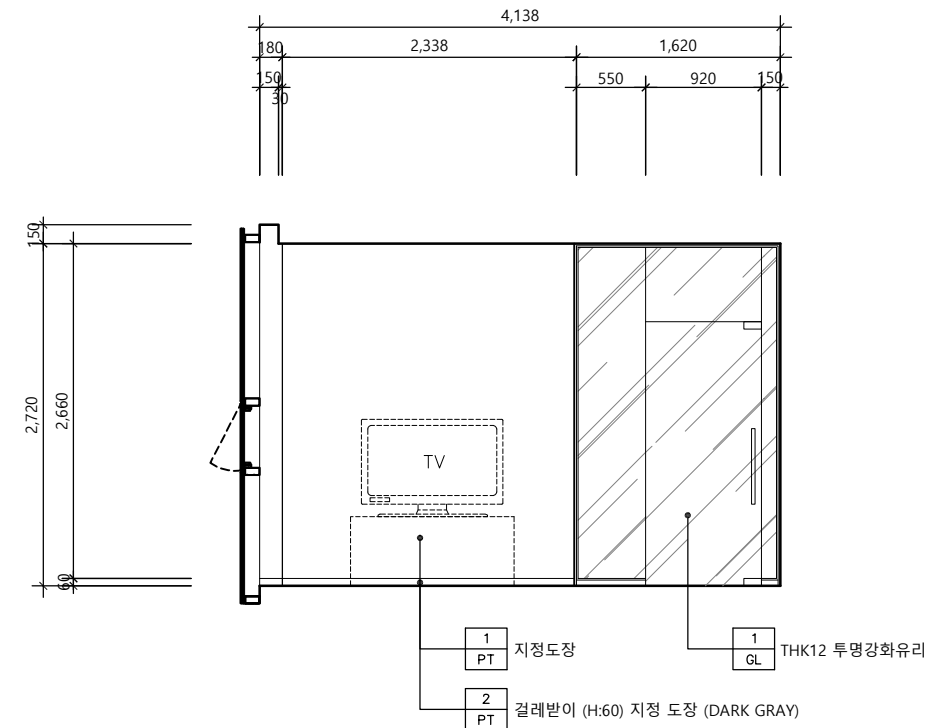

입면도 - 4 (지사장실)

SCALE
1/60
4

△		
△		
△		
No.	Revision	Date

서울 영등포 제541호
이로건축사사무소
TEL : 02-335-1740
FAX : 02-335-1743
e-mail : iroarchi@gmail.com


Project
한국주택금융공사
서울동부지사 INTERIOR 공사

Drawing Title
입 면 도 - 12

Approval	Project No.	2001-I
Check	Scale	A1 : 1/30 A3 : 1/60
Drawing	Date	2020. 02. .

Drawing No.
I - 212


Note
 1. 도장부위는 ALL PUTTY후 도장할것.

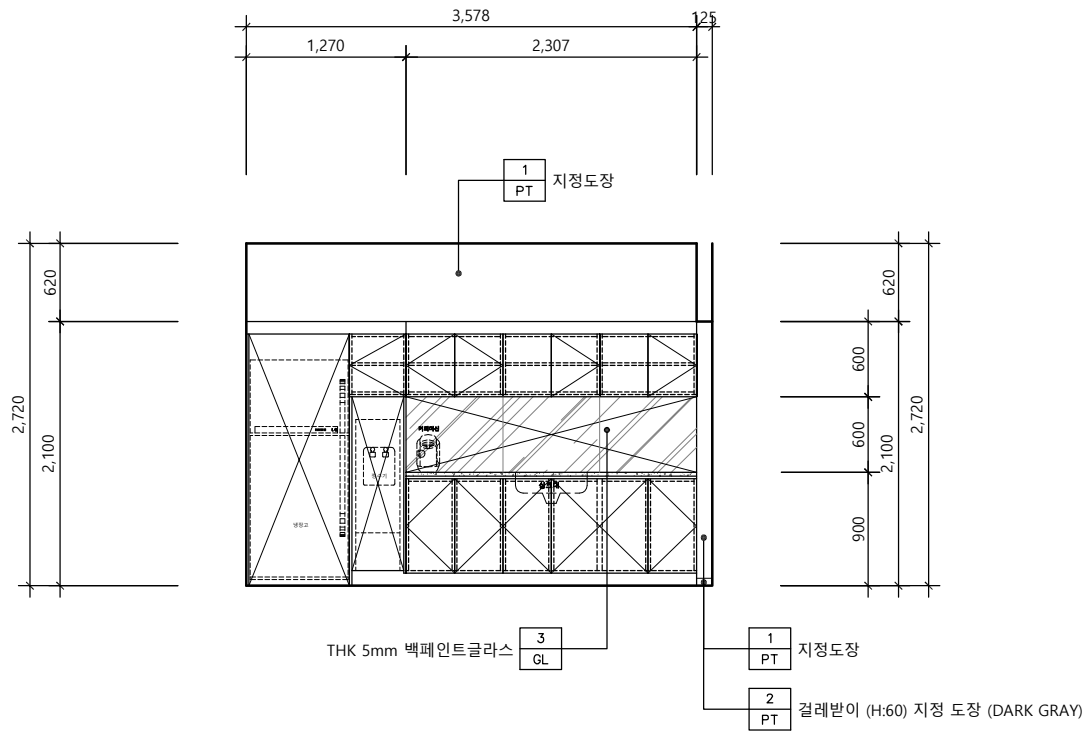

입면도 - 1 (탕비/OA)

SCALE 1/60


1

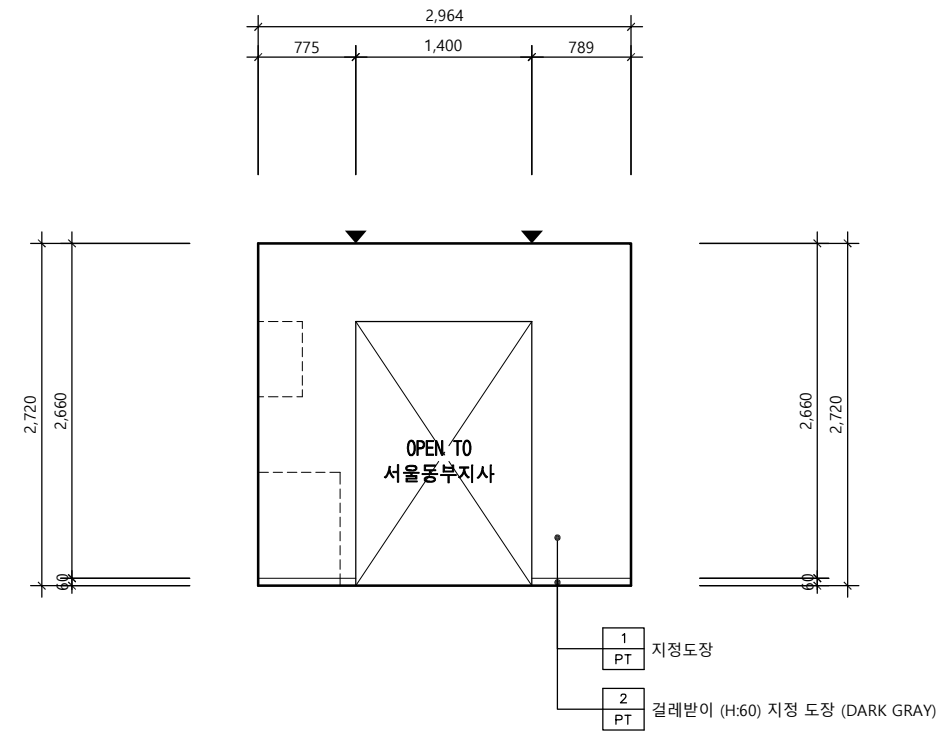

입면도 - 2 (탕비/OA)

SCALE 1/60


2

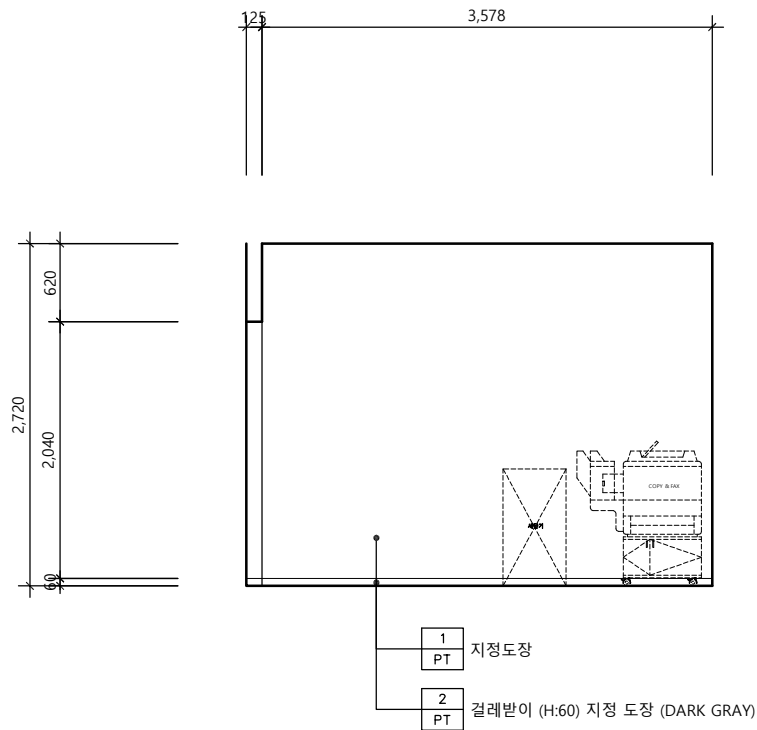

입면도 - 3 (탕비/OA)

SCALE 1/60

3

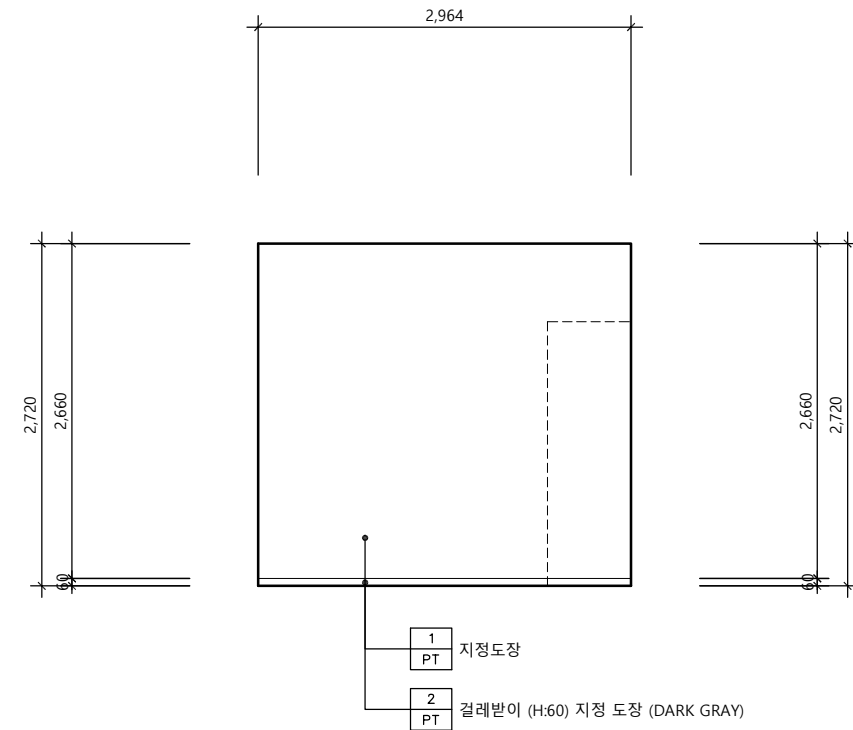

입면도 - 4 (탕비/OA)

SCALE 1/60

4

△		
△		
△		
No.	Revision	Date

서울 영등포 제541호
이로건축사사무소
 TEL : 02-335-1740
 FAX : 02-335-1743
 e-mail : iroarchi@gmail.com


Project
한국주택금융공사
서울동부지사 INTERIOR 공사

Drawing Title
입 면 도 - 13

Approval	Project No.	2001-I
Check	Scale	A1 : 1/30 A3 : 1/60
Drawing	Date	2020. 02.


Drawing No.
I - 213

Note
1. 도장부위는 ALL PUTTY후 도장할것.

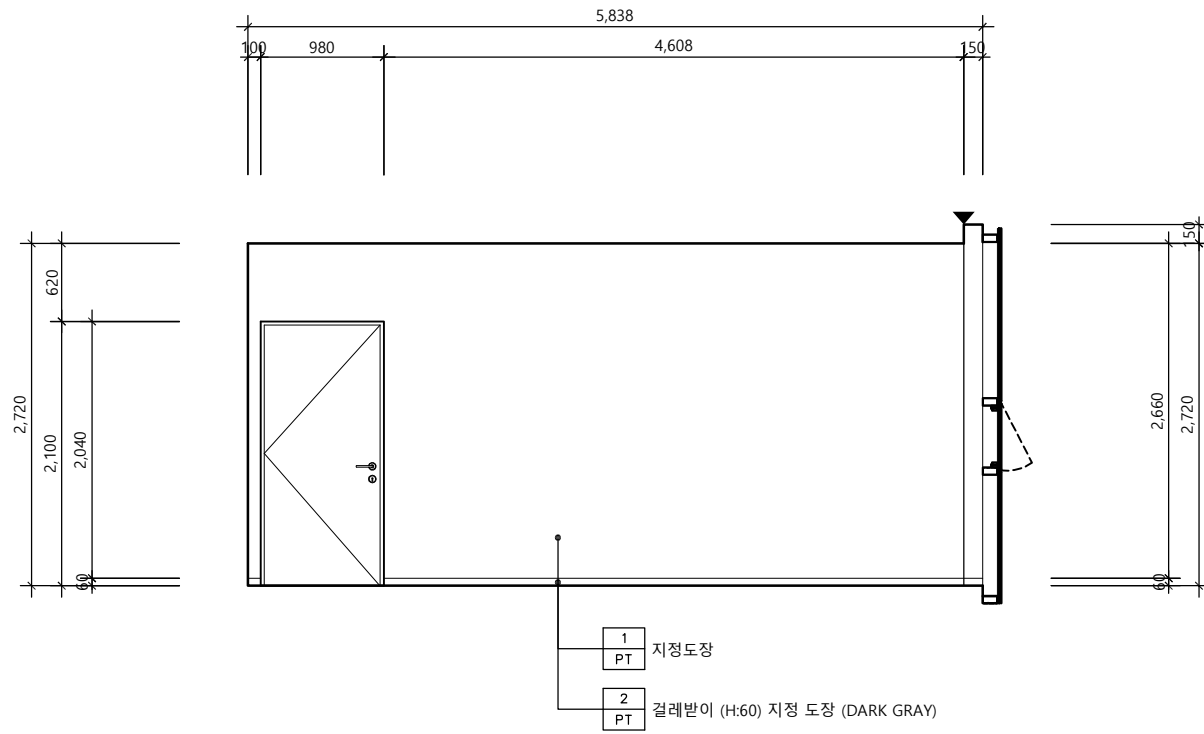


입면도 - 1 (서고_전실)

SCALE
1/60
1

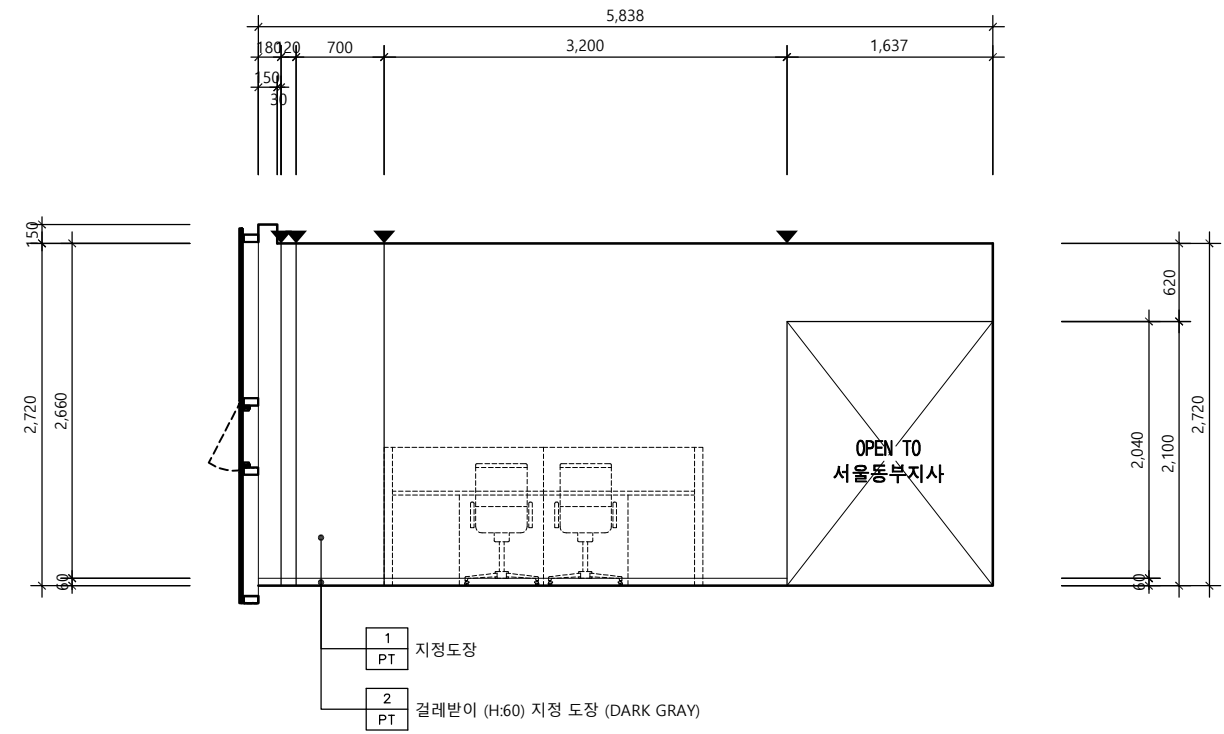


입면도 - 2 (서고_전실)

SCALE
1/60
2

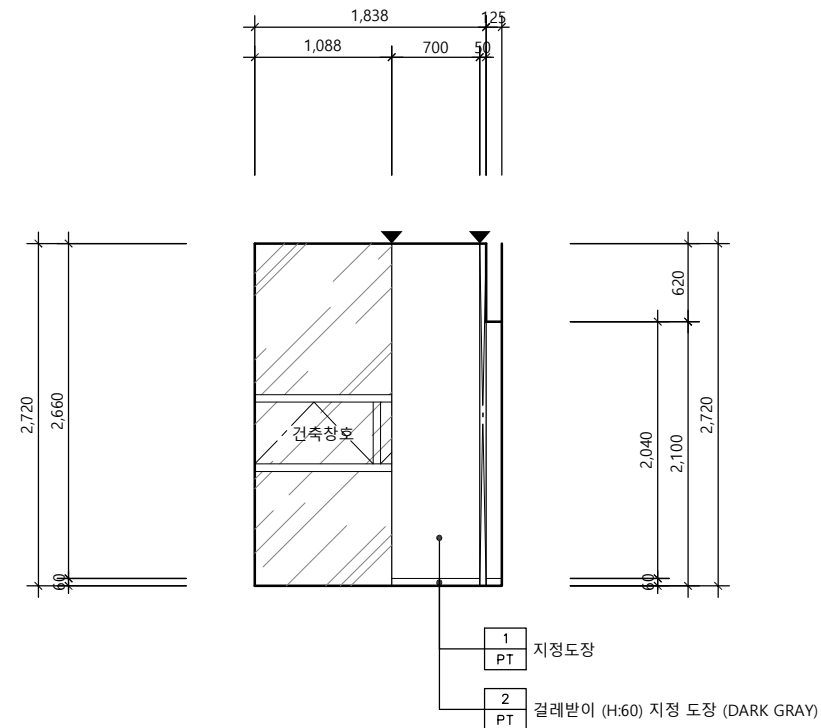

입면도 - 3 (서고_전실)

SCALE
1/60
3

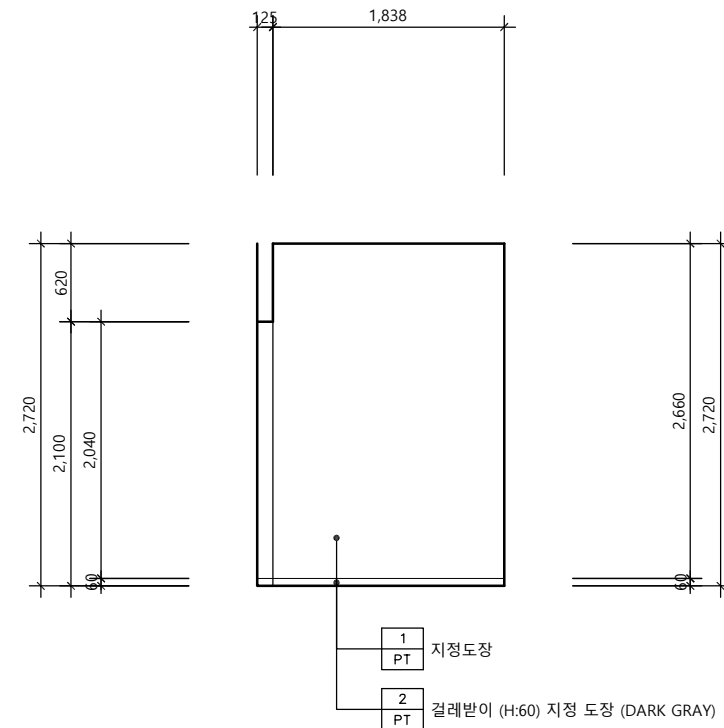

입면도 - 4 (서고_전실)

SCALE
1/60
4

△		
△		
△		
No.	Revision	Date

서울 영등포 제541호
이로건축사사무소
TEL : 02-335-1740
FAX : 02-335-1743
e-mail : iroarchi@gmail.com


Project
한국주택금융공사
서울동부지사 INTERIOR 공사

Drawing Title
입 면 도 - 14


Approval	Project No.	2001-I
Check	Scale	A1 : 1/30 A3 : 1/60
Drawing	Date	2020. 02. .

Drawing No.
I - 214


Note
1. 도장부위는 ALL PUTTY후 도장할것.

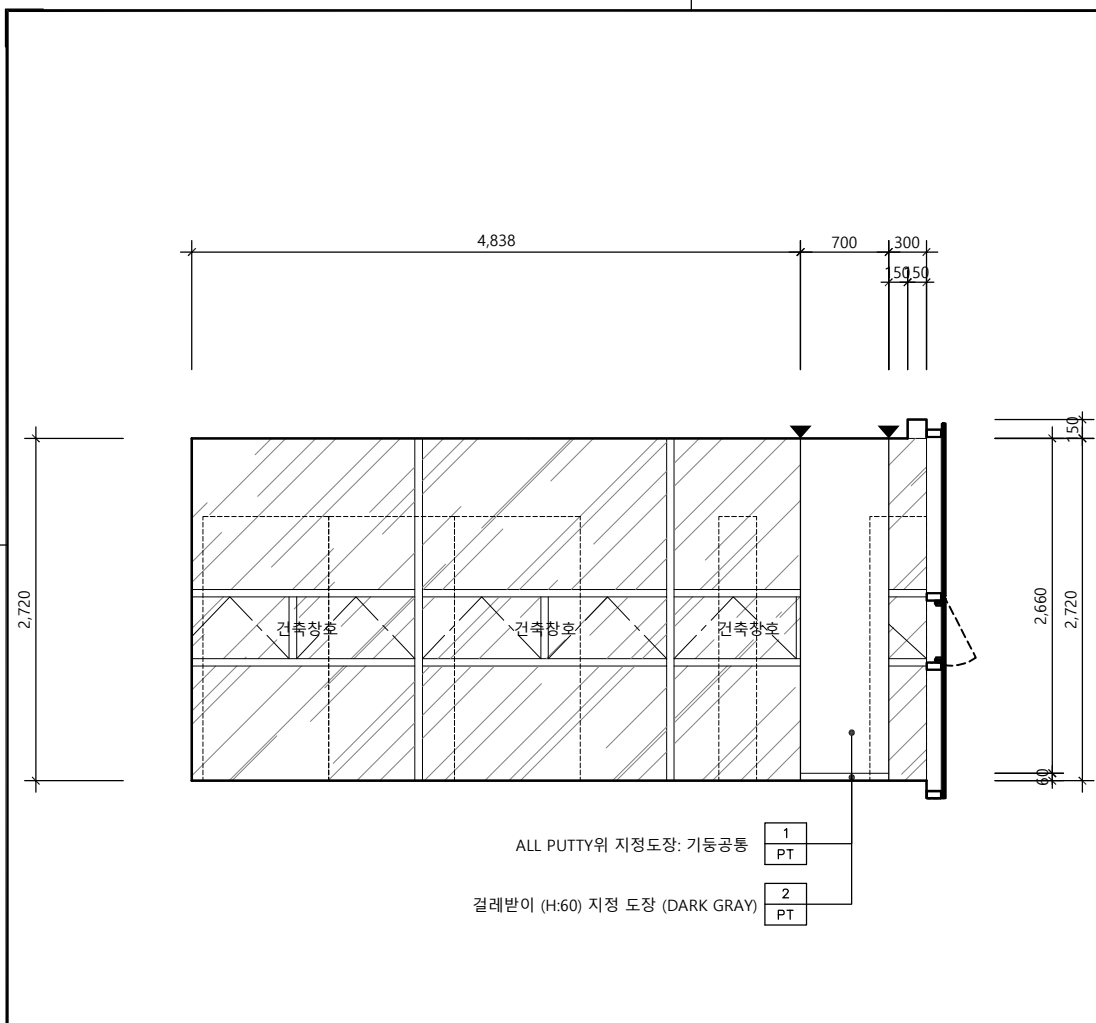


입면도 - 1 (서고) SCALE 1/60 1

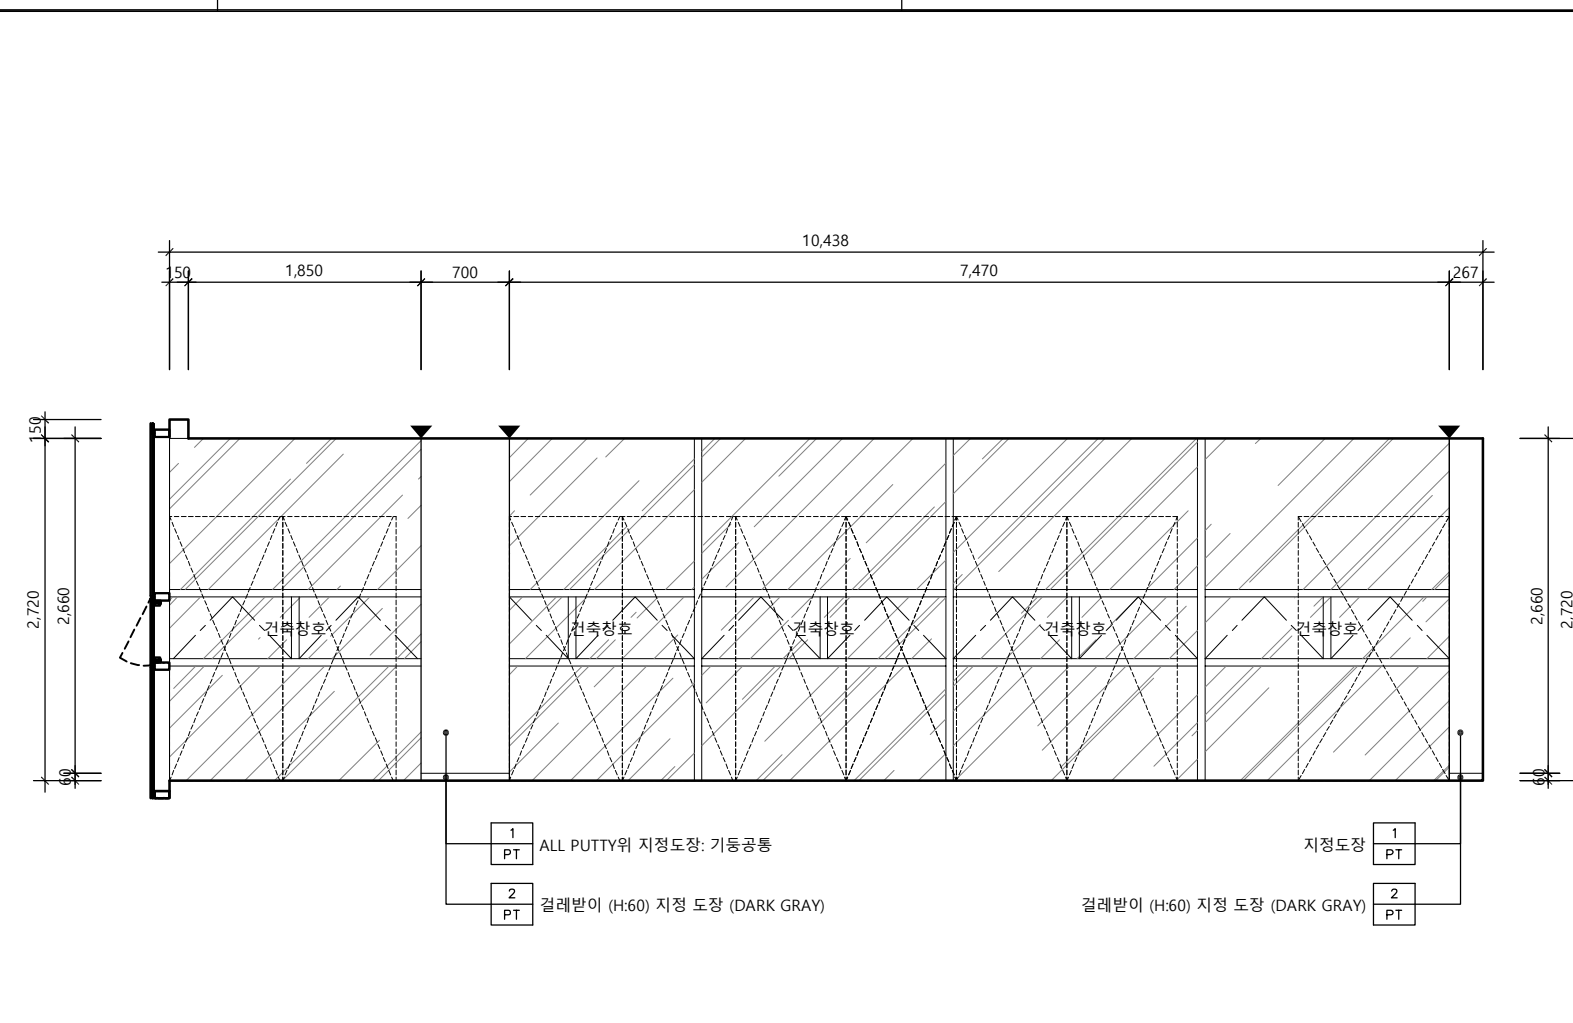

입면도 - 2 (서고) SCALE 1/60 2

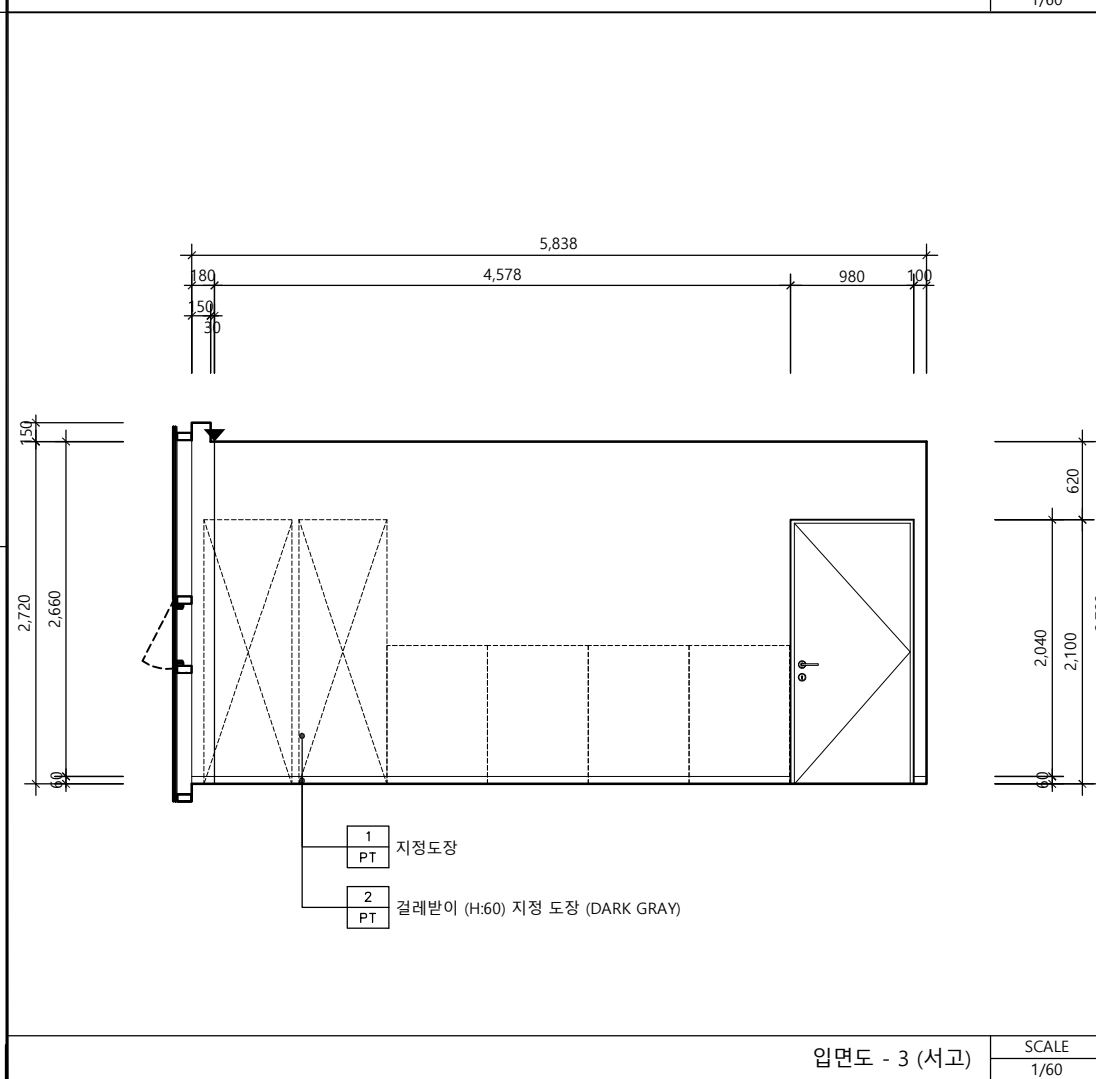

입면도 - 3 (서고) SCALE 1/60 3

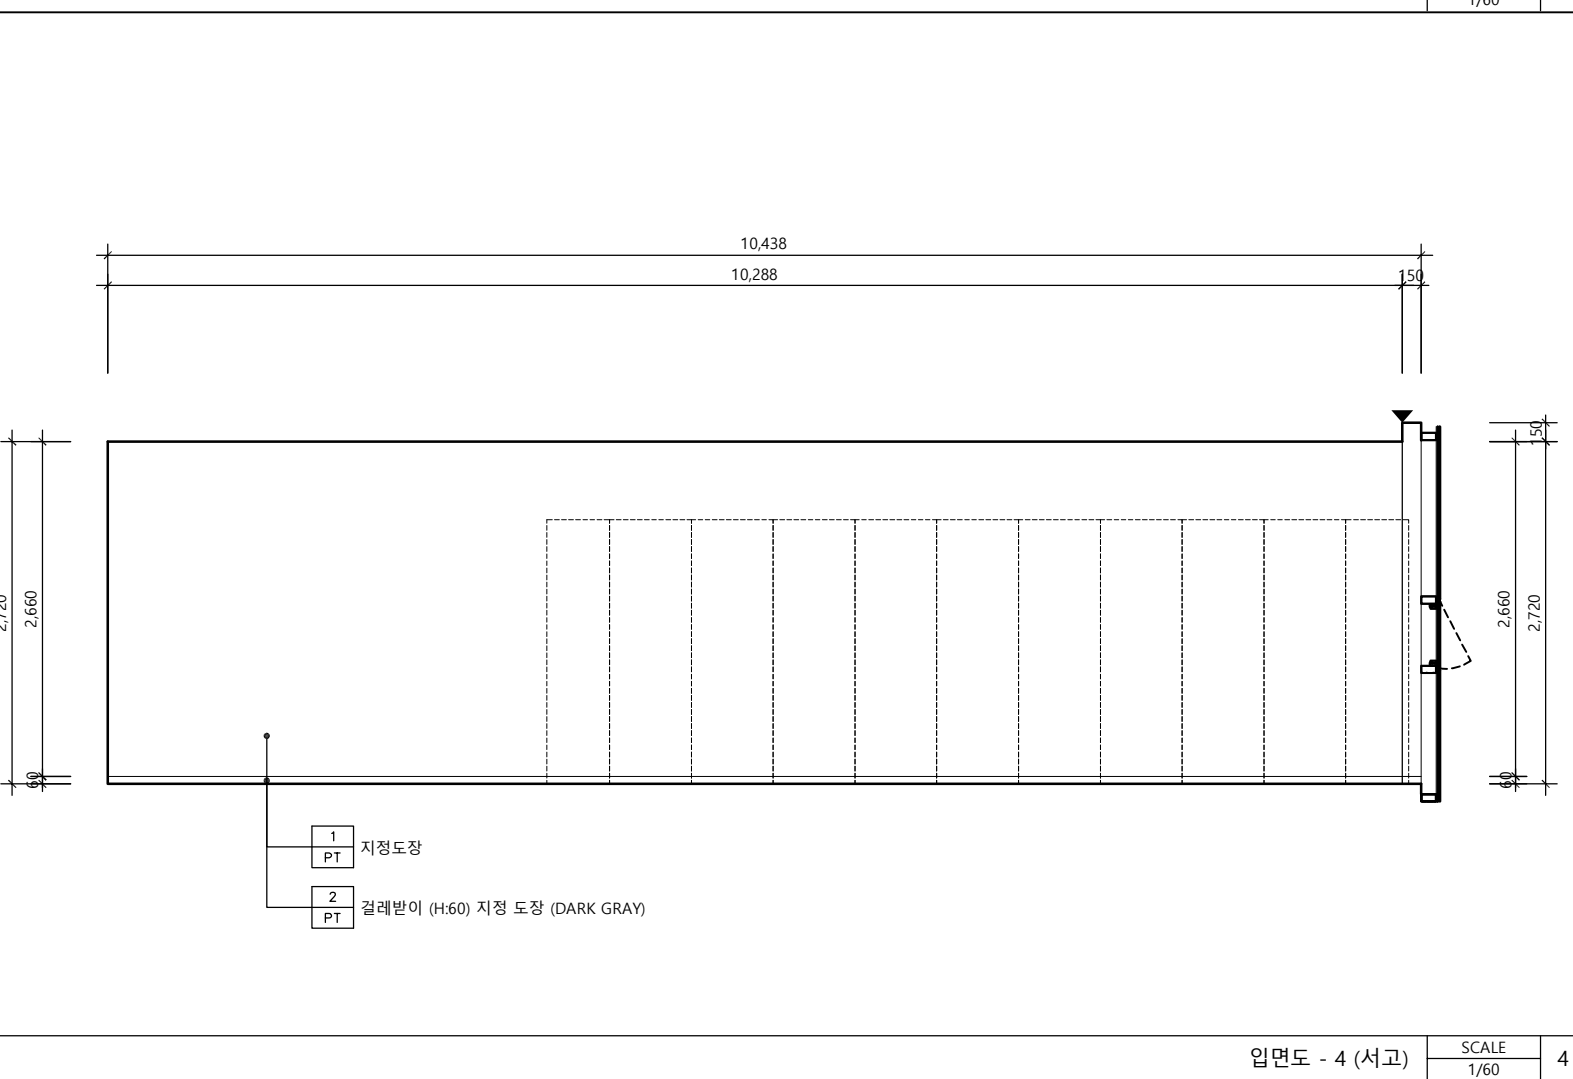

입면도 - 4 (서고) SCALE 1/60 4

△		
△		
△		
No.	Revision	Date

서울 영등포 제541호
이로건축사사무소
TEL : 02-335-1740
FAX : 02-335-1743
e-mail : iroarchi@gmail.com


Project
한국주택금융공사
서울동부지사 INTERIOR 공사

Drawing Title
입 면 도 - 15

Approval	Project No.	2001-I
Check	Scale	A1 : 1/30 A3 : 1/60
Drawing	Date	2020. 02. .


Drawing No.
I - 215

Note
1. 도장부위는 ALL PUTTY후 도장할것.

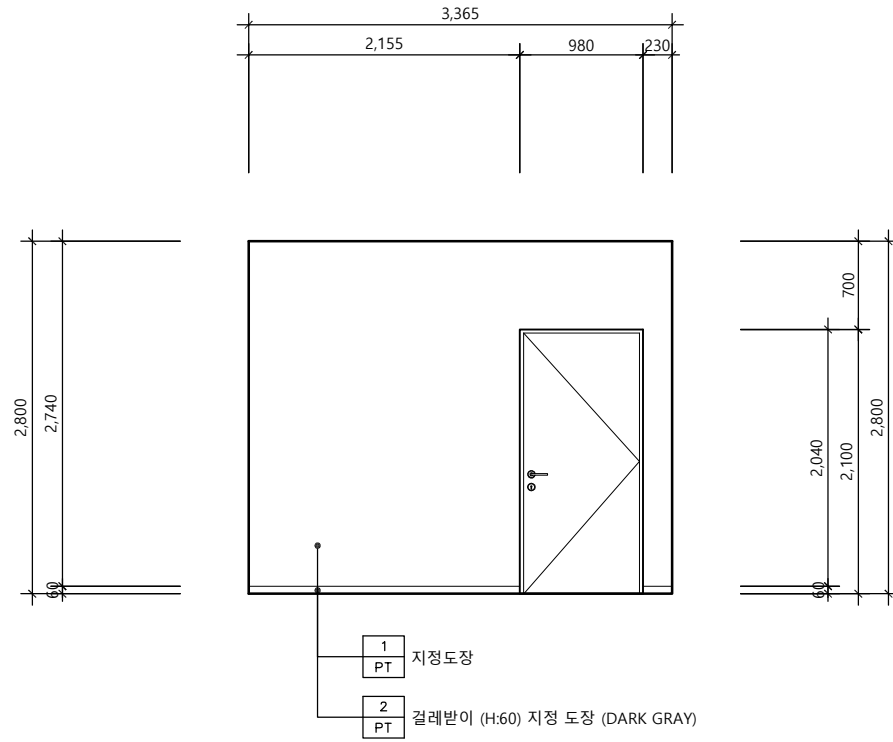


입면도 - 1 (전문위원실)

SCALE
1/60
1

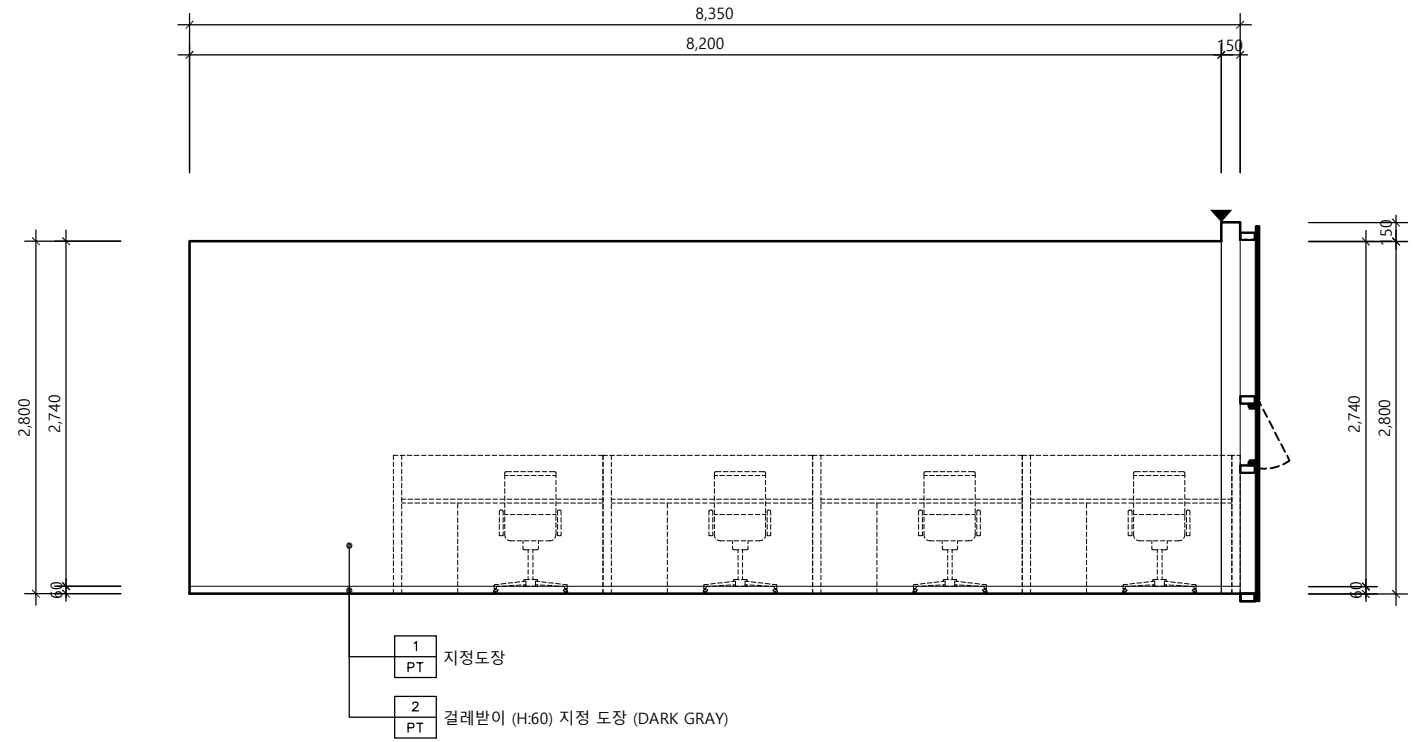


입면도 - 2 (전문위원실)

SCALE
1/60
2

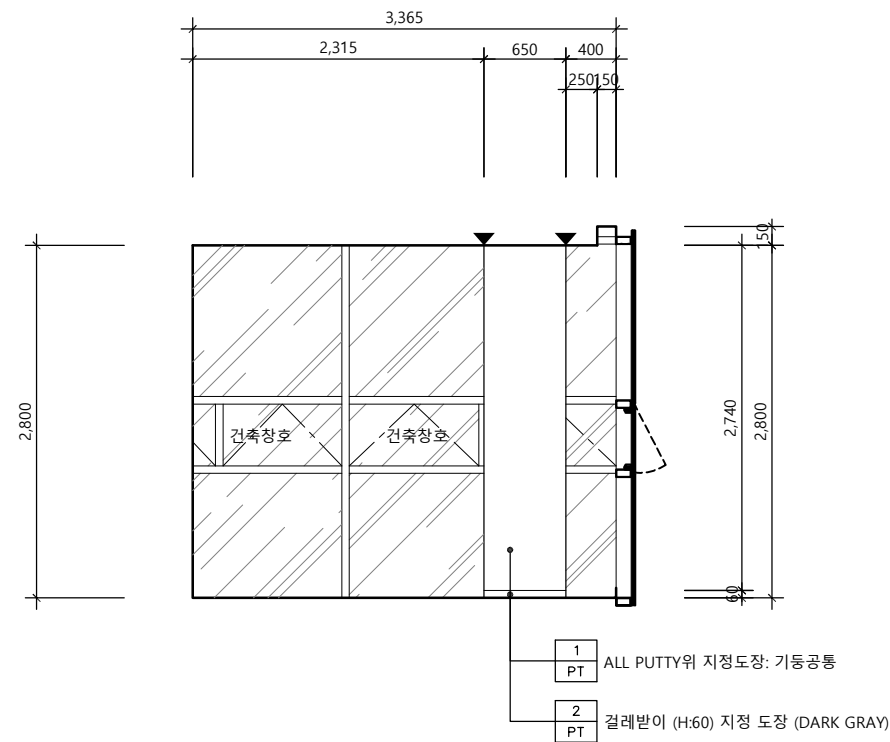

입면도 - 3 (전문위원실)

SCALE
1/60
3

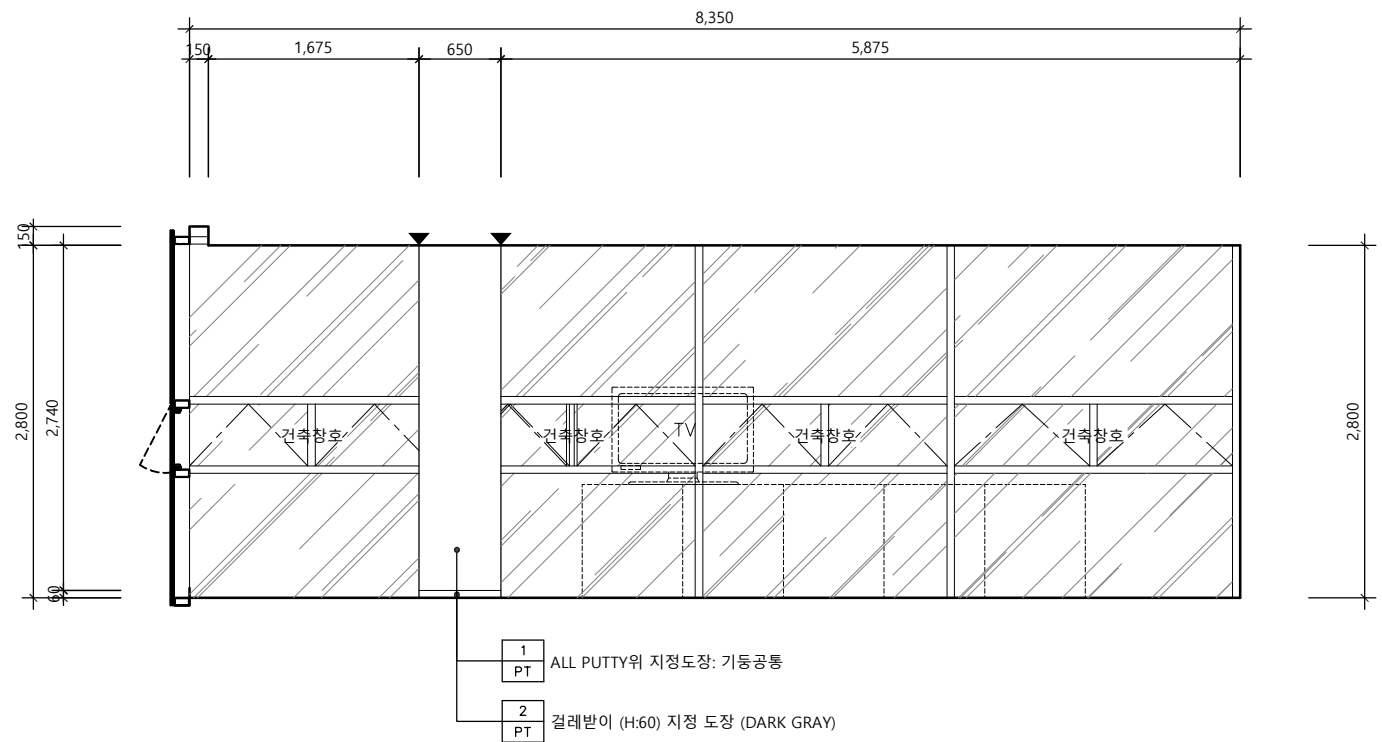

입면도 - 4 (전문위원실)

SCALE
1/60
4

△		
△		
△		
No.	Revision	Date

서울 영등포 제541호
이로건축사사무소
TEL : 02-335-1740
FAX : 02-335-1743
e-mail : iroarchi@gmail.com


Project
한국주택금융공사
서울동부지사 INTERIOR 공사

Drawing Title
입 면 도 - 16

Approval	Project No.	2001-I
Check	Scale	A1 : 1/30 A3 : 1/60
Drawing	Date	2020. 02. .

Drawing No.
I - 216


Note
1. 도장부위는 ALL PUTTY후 도장할것.

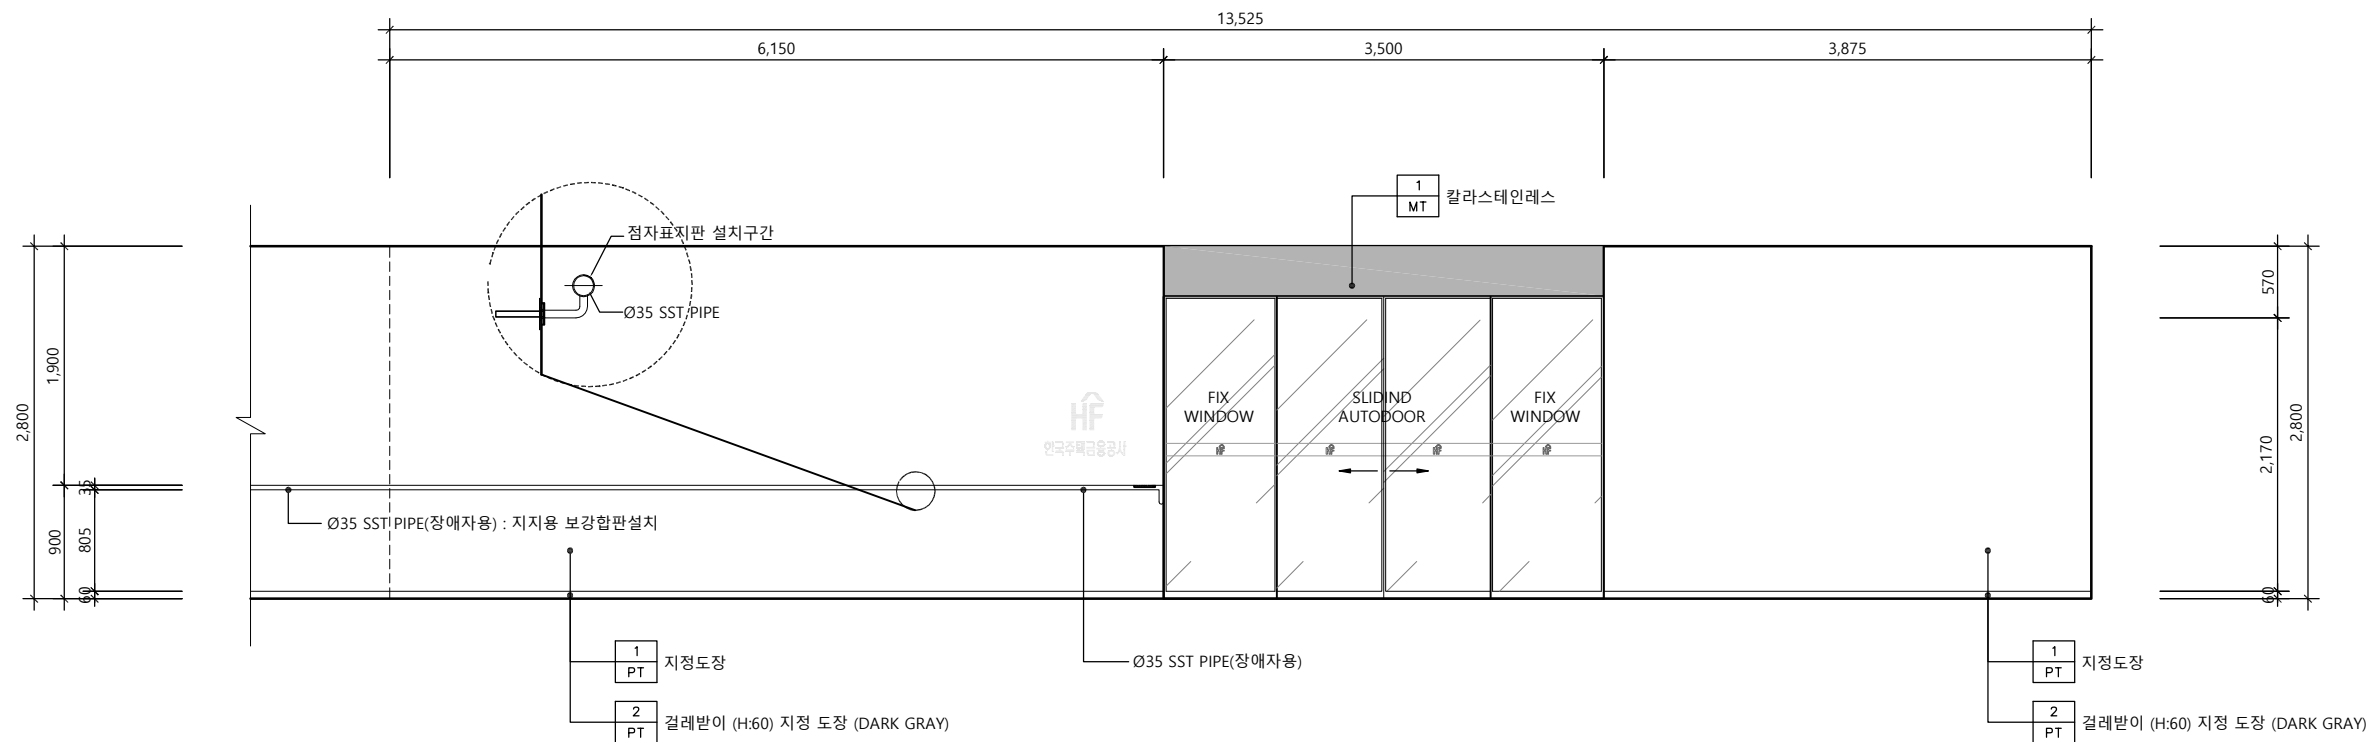

입면도 - 1 (출입구)

SCALE
1/60

1

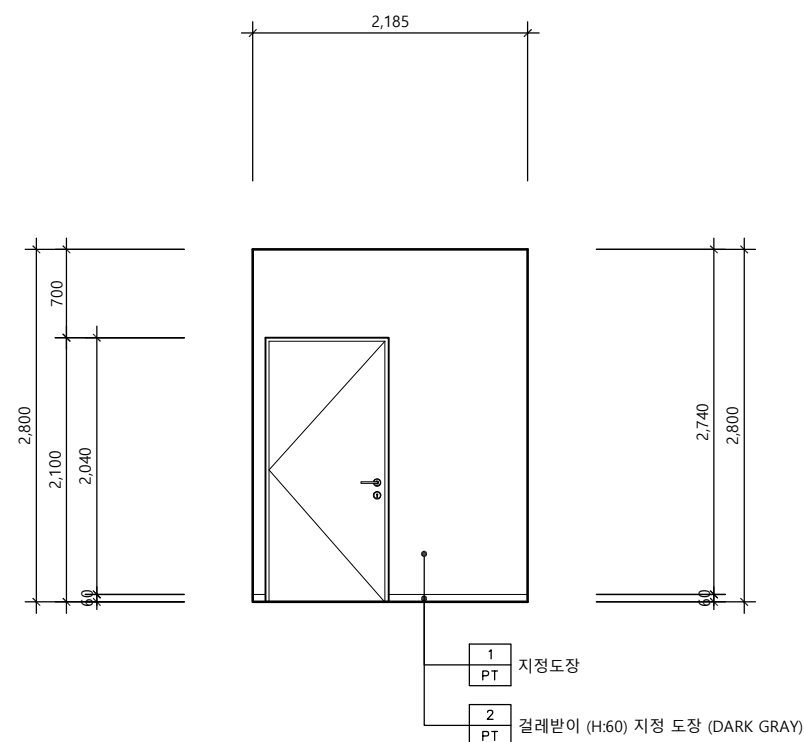

입면도 - 2 (출입구)

SCALE
1/60

2

입면도 - 3 (출입구)

SCALE
1/60

3

△		
△		
△		
No.	Revision	Date

서울 영등포 제541호
이로건축사사무소
TEL : 02-335-1740
FAX : 02-335-1743
e-mail : iroarchi@gmail.com

Project
한국주택금융공사
서울동부지사 INTERIOR 공사

Drawing Title


입 면 도 - 17

Approval	Project No.	2001-I
Check	Scale	A1 : 1/30 A3 : 1/60
Drawing	Date	2020. 02. .

Drawing No.

I - 217


Note

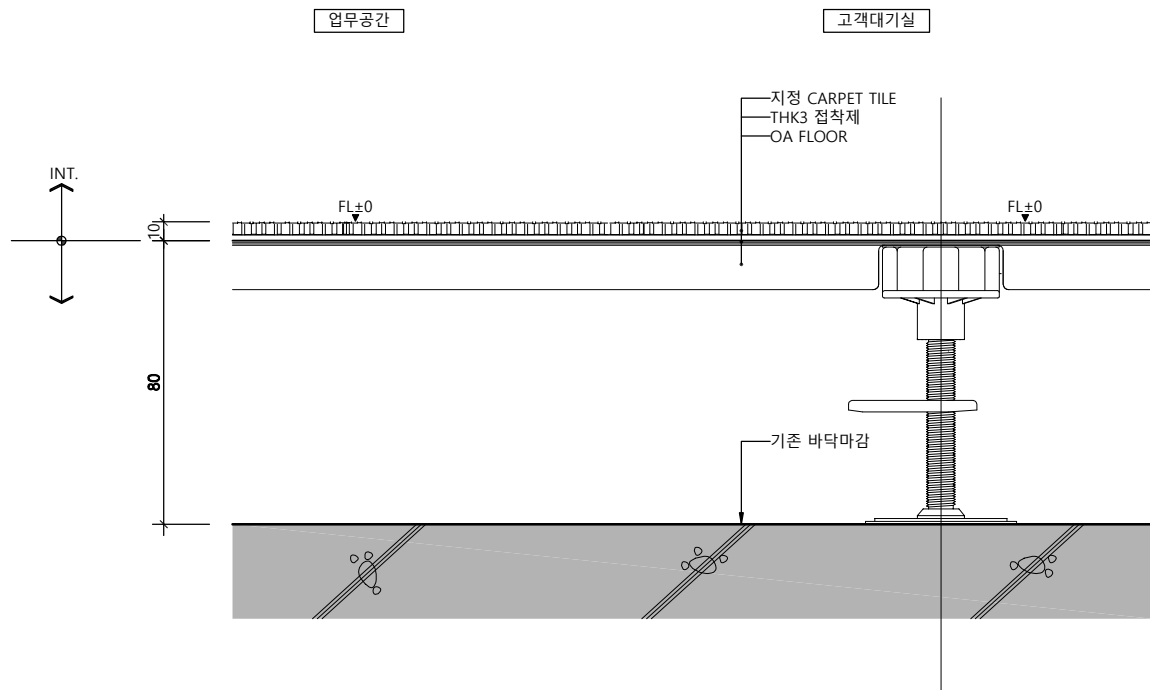

바닥 상세도

SCALE
1/4

1

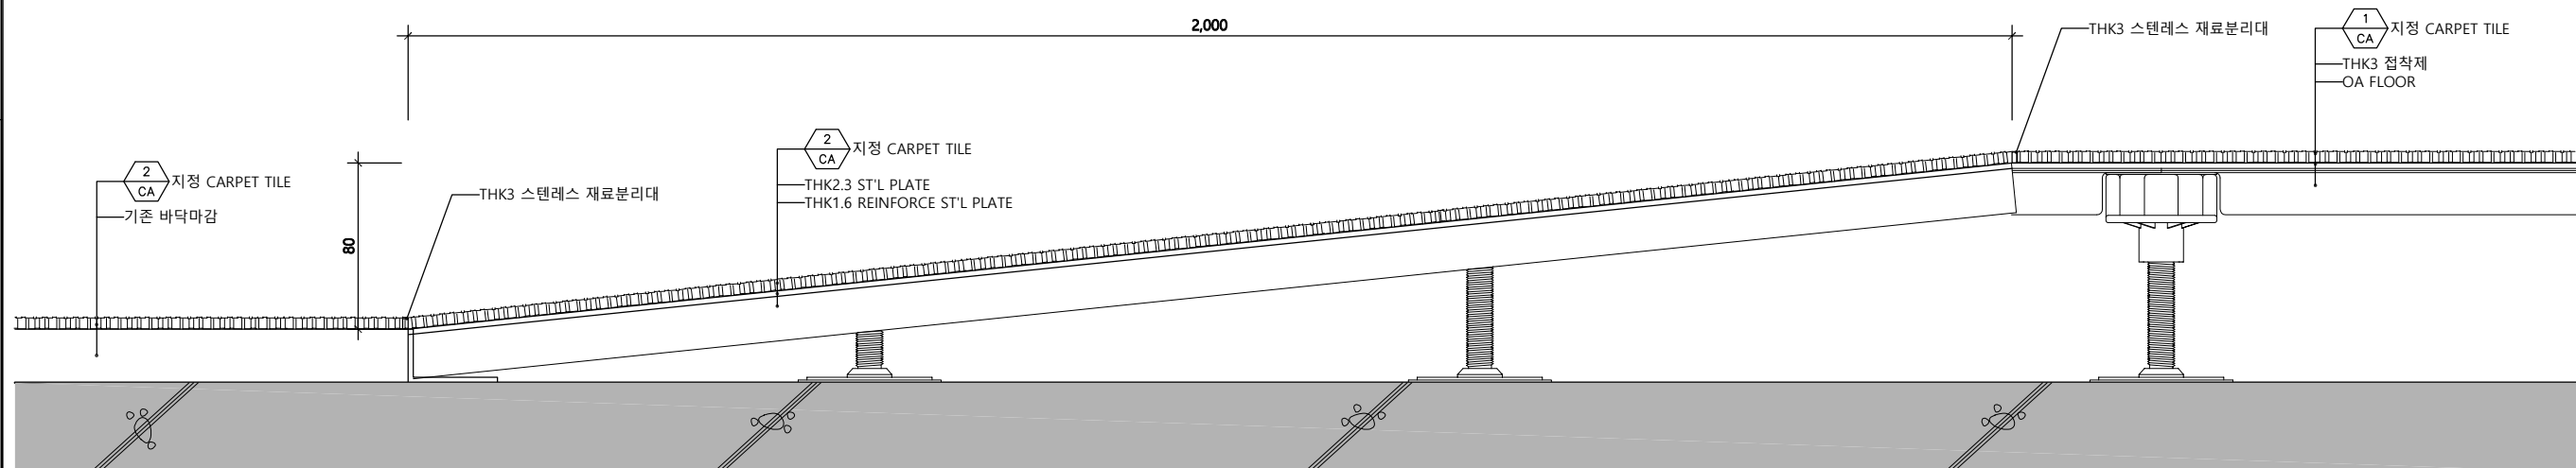

바닥 상세도

SCALE
1/4

2

△		
△		
△		
No.	Revision	Date

서울 영등포 제541호
이로건축사사무소
TEL : 02-335-1740
FAX : 02-335-1743
e-mail : iroarchi@gmail.com

Project
한국주택금융공사
서울동부지사 INTERIOR 공사


Drawing Title
바닥 상세도

Approval	Project No.	2001
Check	Scale	A1 : 1/2 A3 : 1/4
Drawing	Date	2020. 02. .


Drawing No.
I - 301

Note

1. 카펫등 모든 마감재는 방염처리된 제품 사용할것.
2. 타공흡음판은 MDF 와 FABRIC 모두 방염처리된 제품 사용할것.
3. 모든 벽체와 천장 도장부위는 ALL PUTTY후 공사할것.

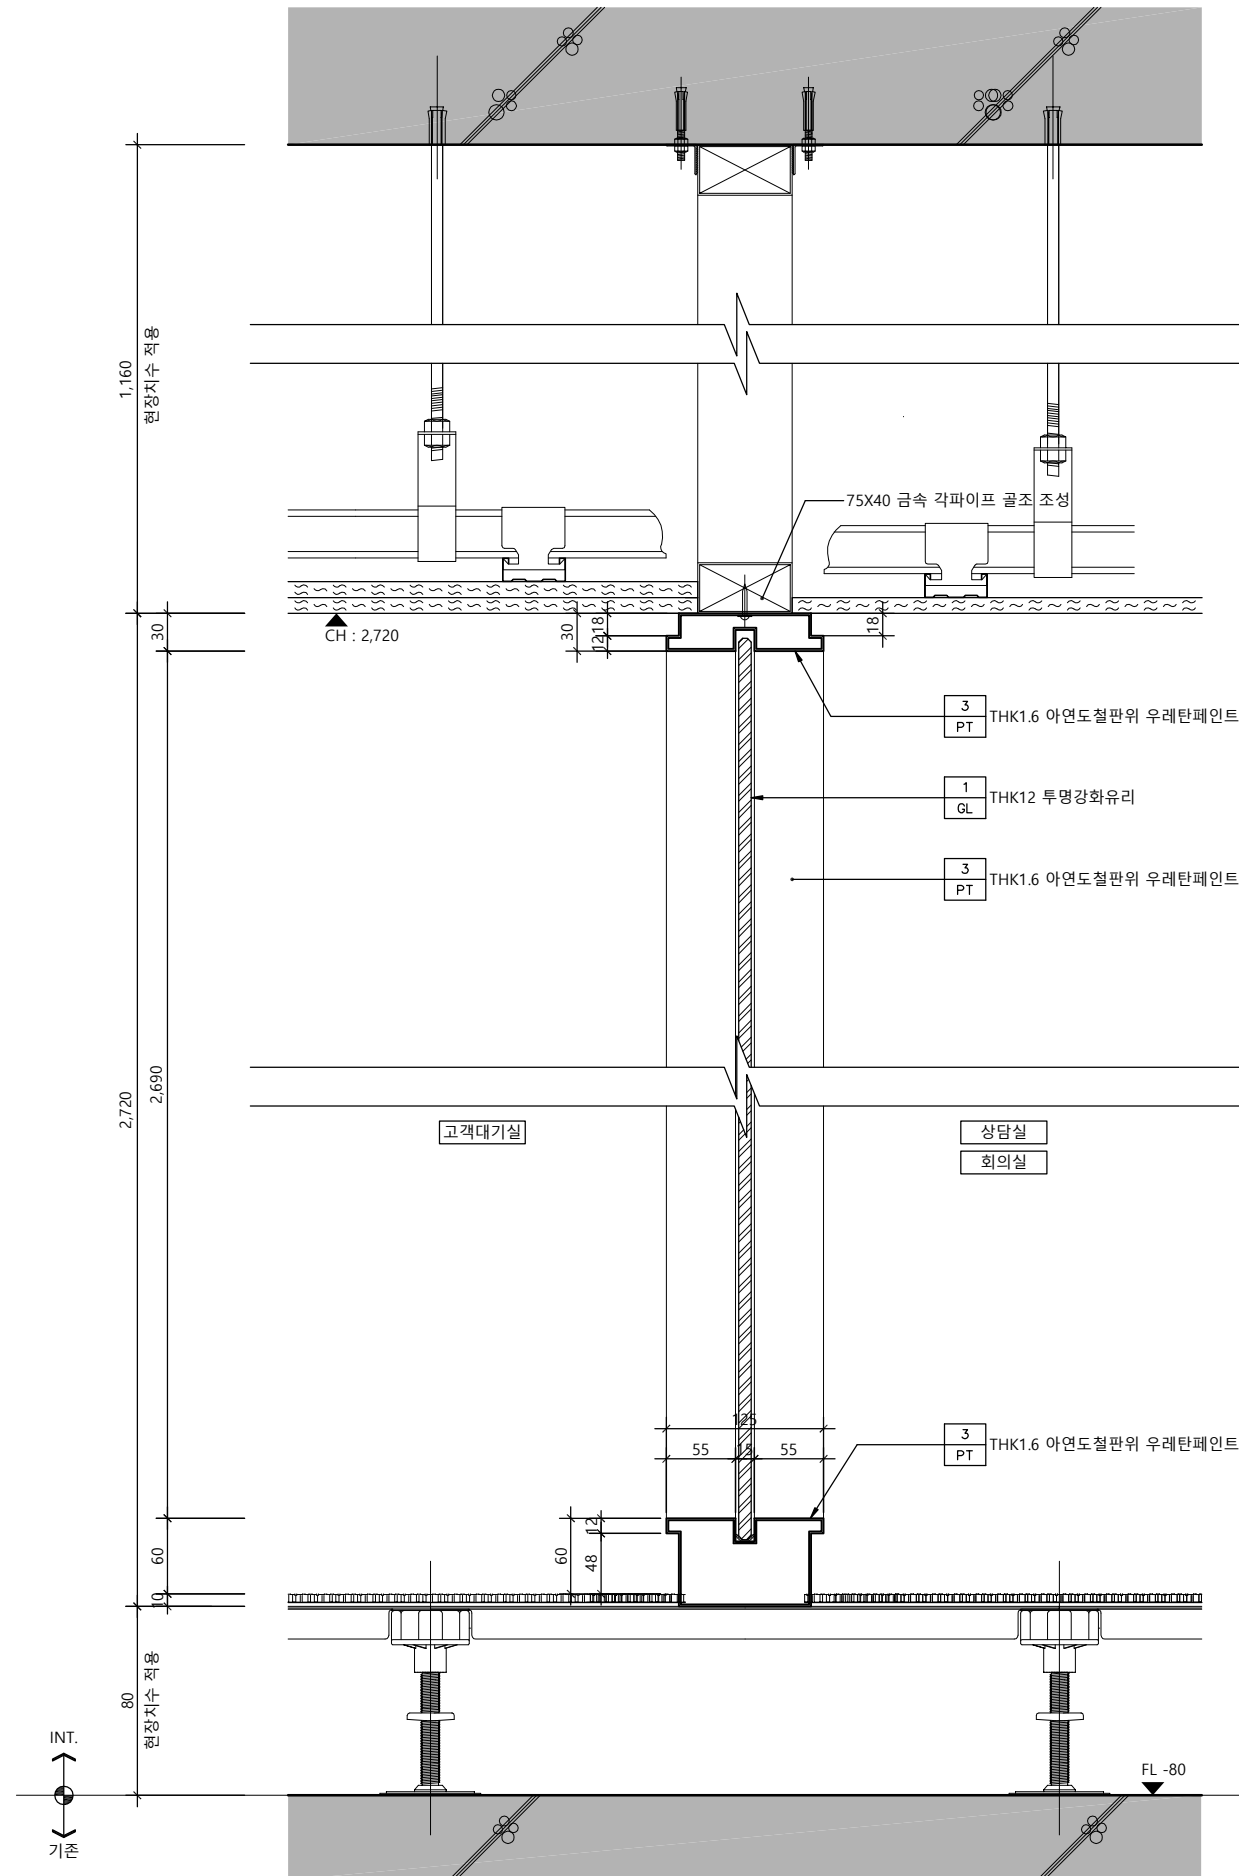

W-01 벽체상세도 - 01 SCALE 1/6 1


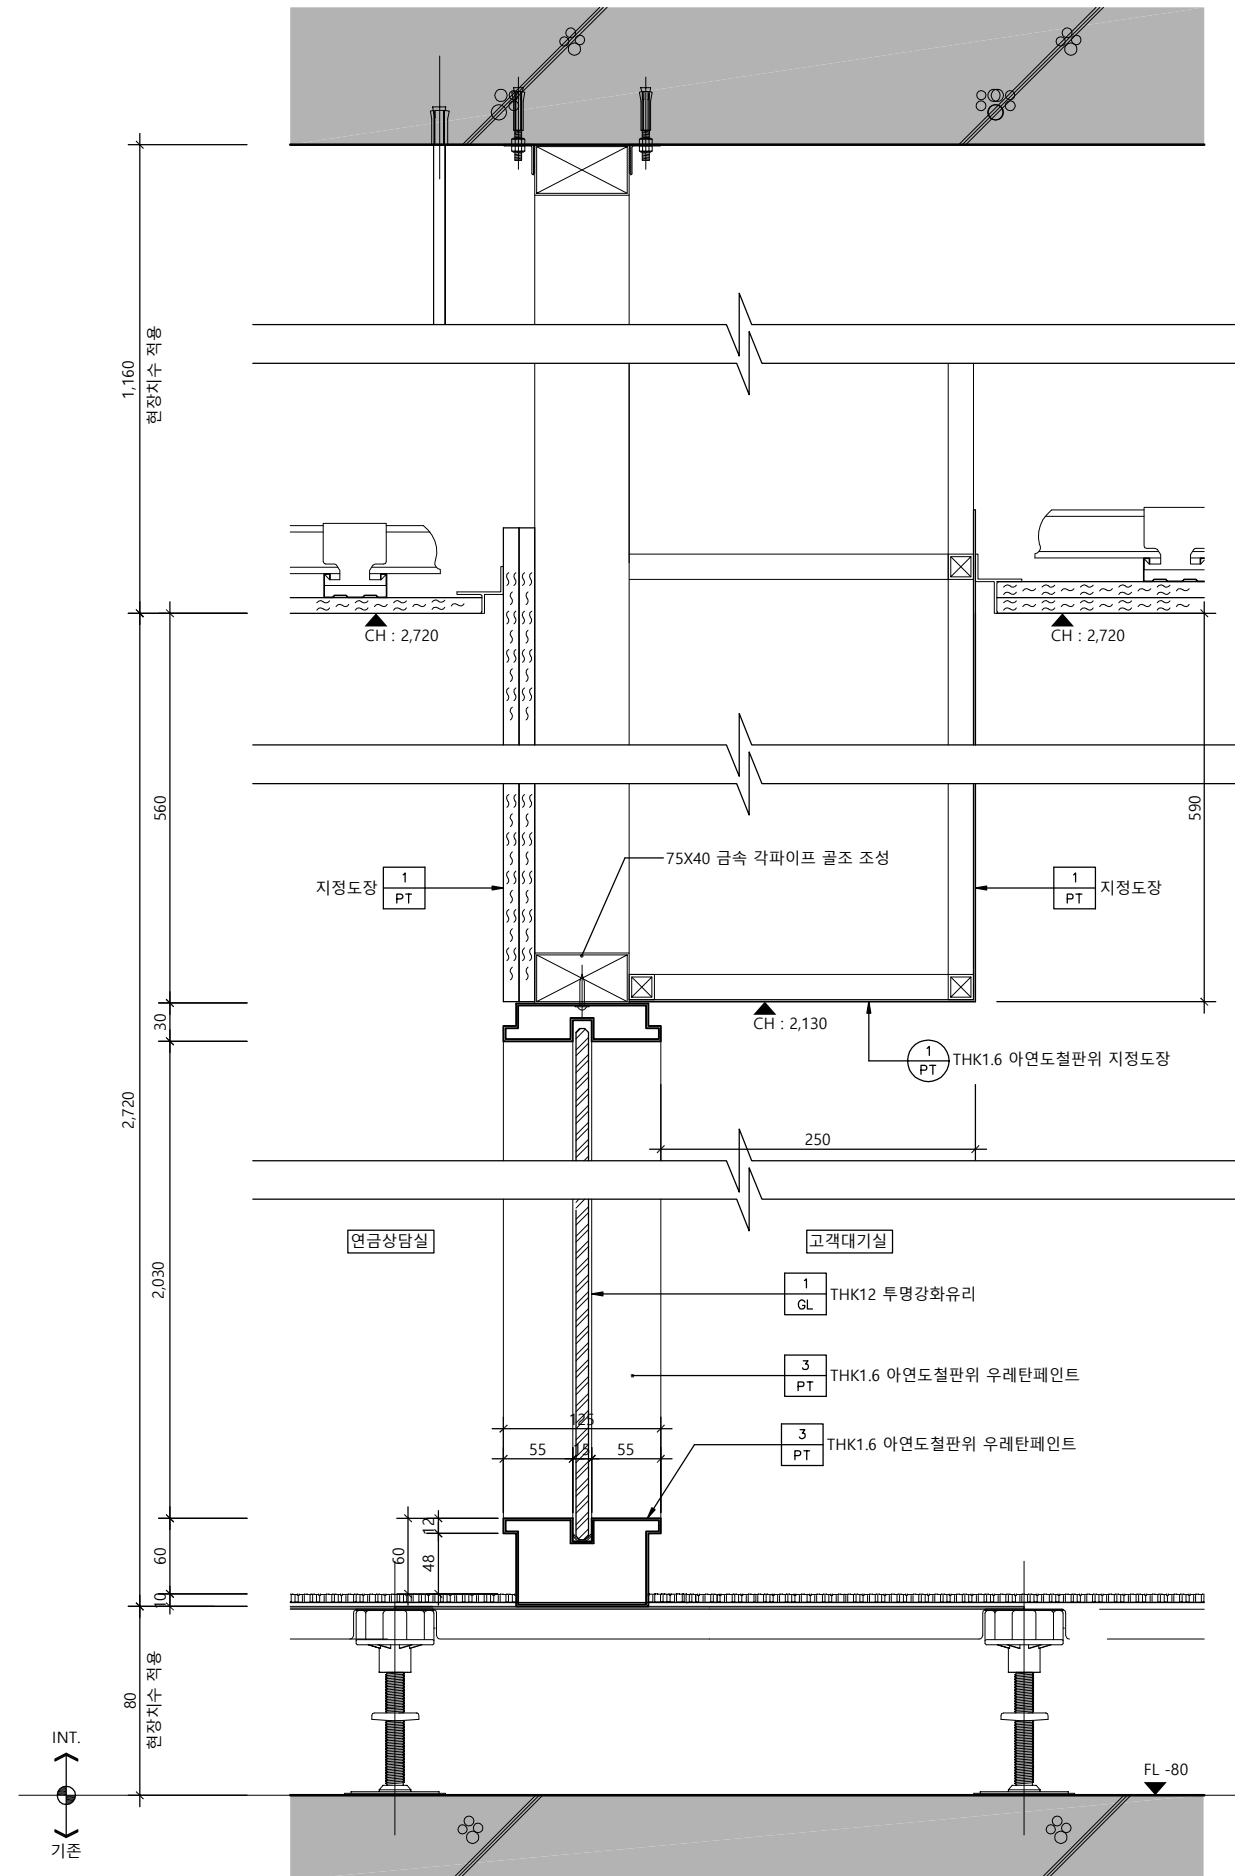


W-02 벽체상세도 - 02 SCALE 1/6 2

△		
△		
△		
No.	Revision	Date
서울 영등포 제541호 이로건축사사무소 TEL : 02-335-1740 FAX : 02-335-1743 e-mail : iroarchi@gmail.com		
Project 한국주택금융공사 서울동부지사 INTERIOR 공사		
Drawing Title 벽 체 상 세 도 - 1		
Approval	Project No.	2001
Check	Scale	A1 : 1/3 A3 : 1/6
Drawing	Date	2020. 02. .
Drawing No.		I - 311

Note


1. 카펫 등 모든 마감재는 방염처리된 제품 사용할 것.
2. 타공 흡음판은 MDF 와 FABRIC 모두 방염처리된 제품 사용할 것.
3. 모든 벽체와 천장 도장부위는 ALL PUTTY 후 공사할 것.

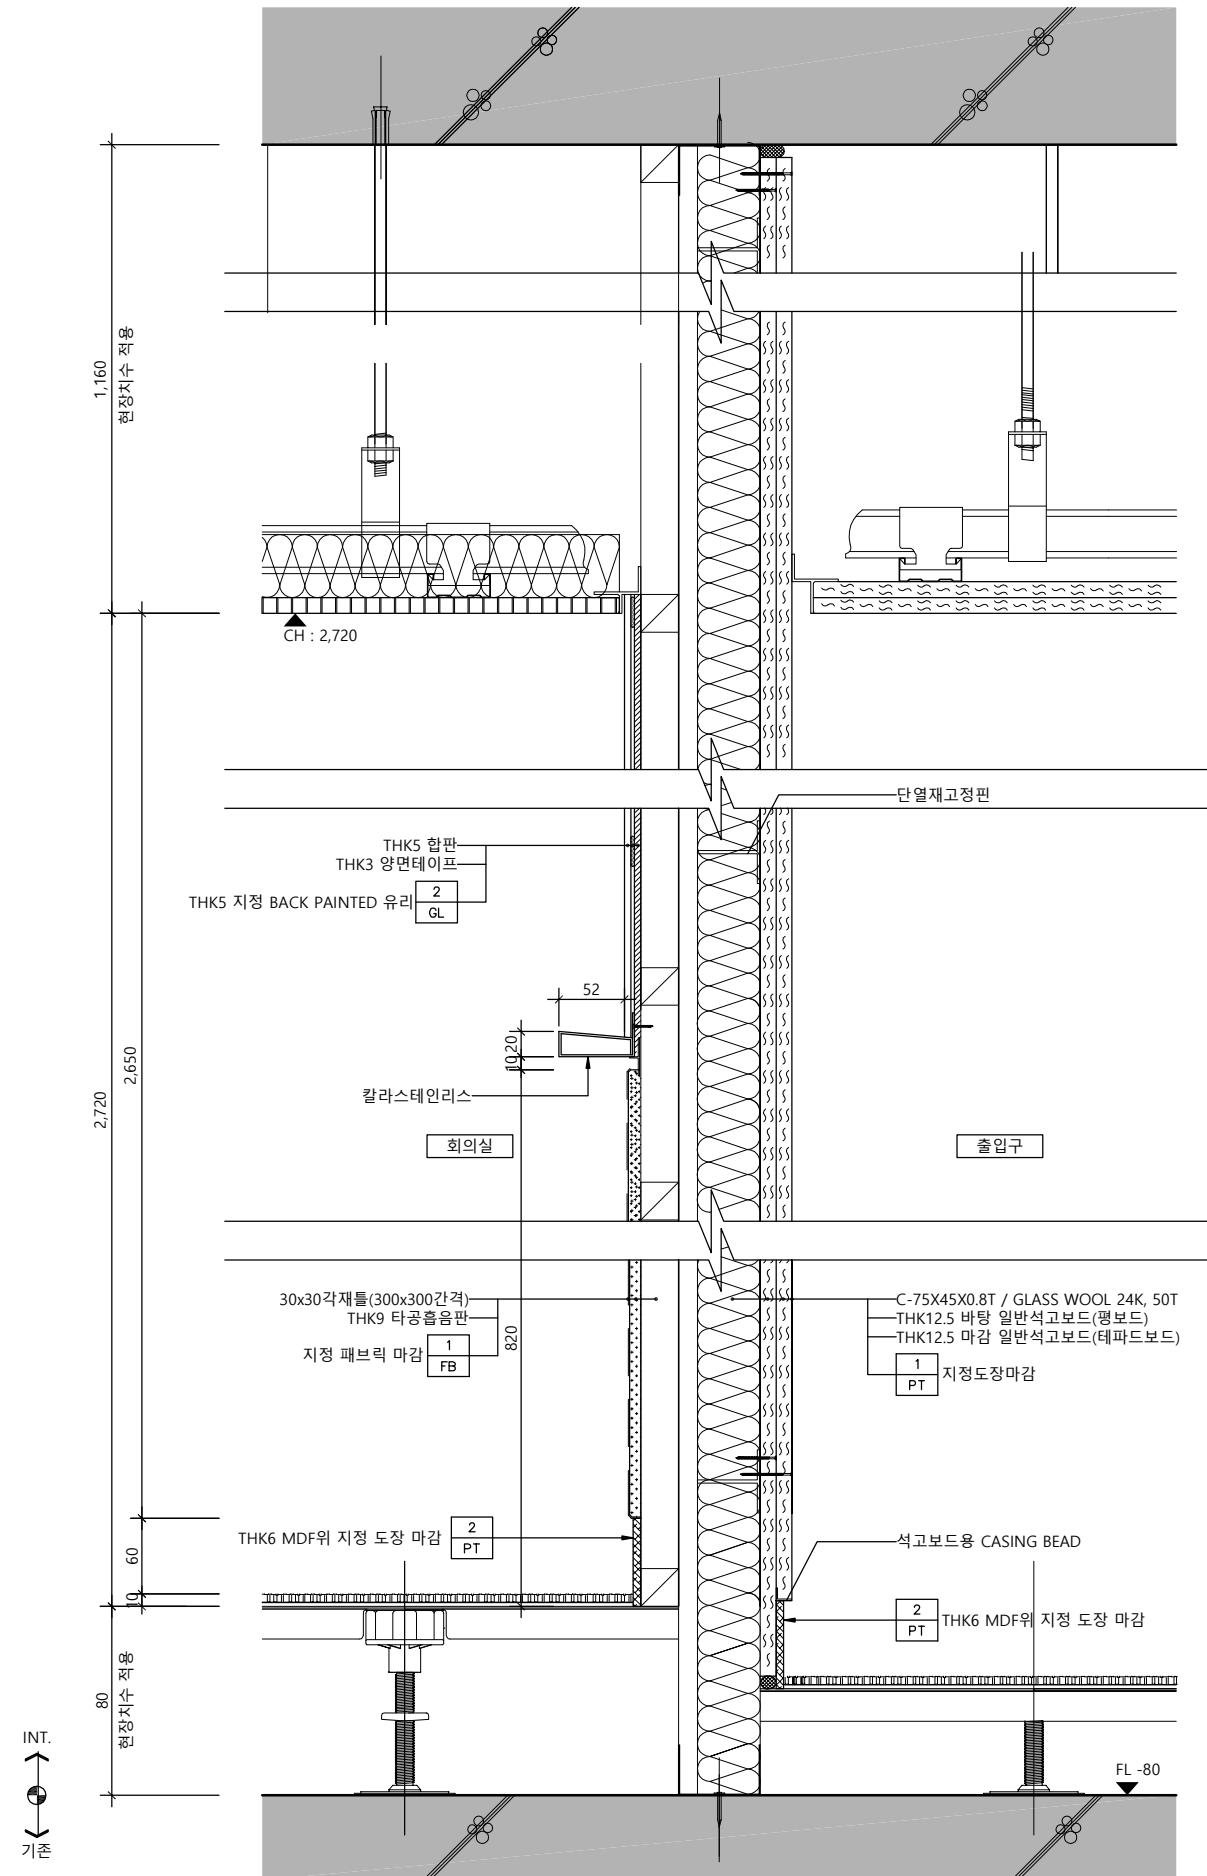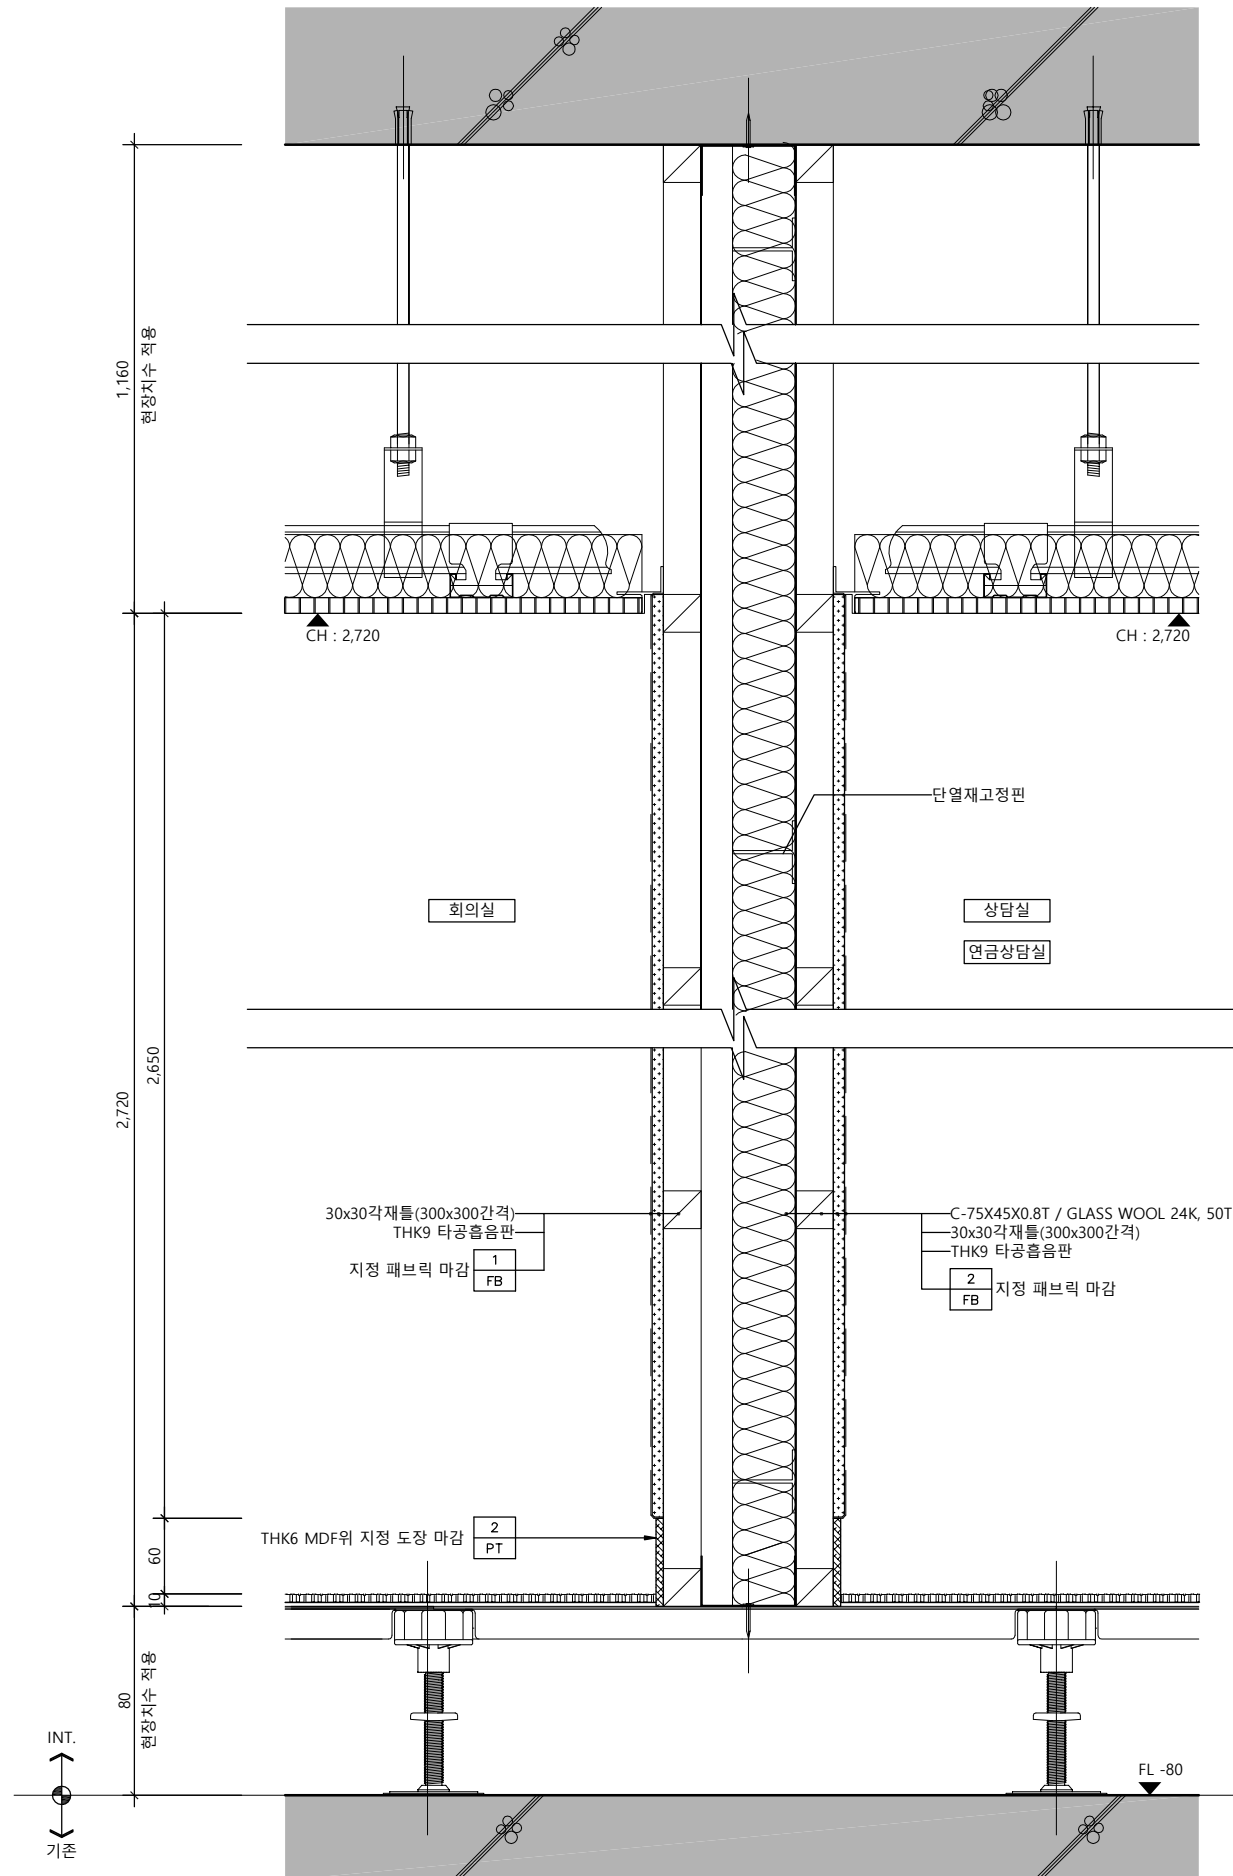

No.	Revision	Date
서울 영등포 제541호 이로건축사사무소 TEL : 02-335-1740 FAX : 02-335-1743 e-mail : iroarchi@gmail.com		
Project 한국주택금융공사 서울동부지사 INTERIOR 공사		
Drawing Title 벽체상세도 - 2		
Approval	Project No.	2001
Check	Scale	A1 : 1/3 A3 : 1/6
Drawing	Date	2020. 02.
Drawing No.	I - 312	

Note

1. 카펫등 모든 마감재는 방염처리된 제품 사용할것.
2. 타공흡음판은 MDF 와 FABRIC 모두 방염처리된 제품 사용할것.
3. 모든 벽체와 천장 도장부위는 ALL PUTTY후 공사할것.

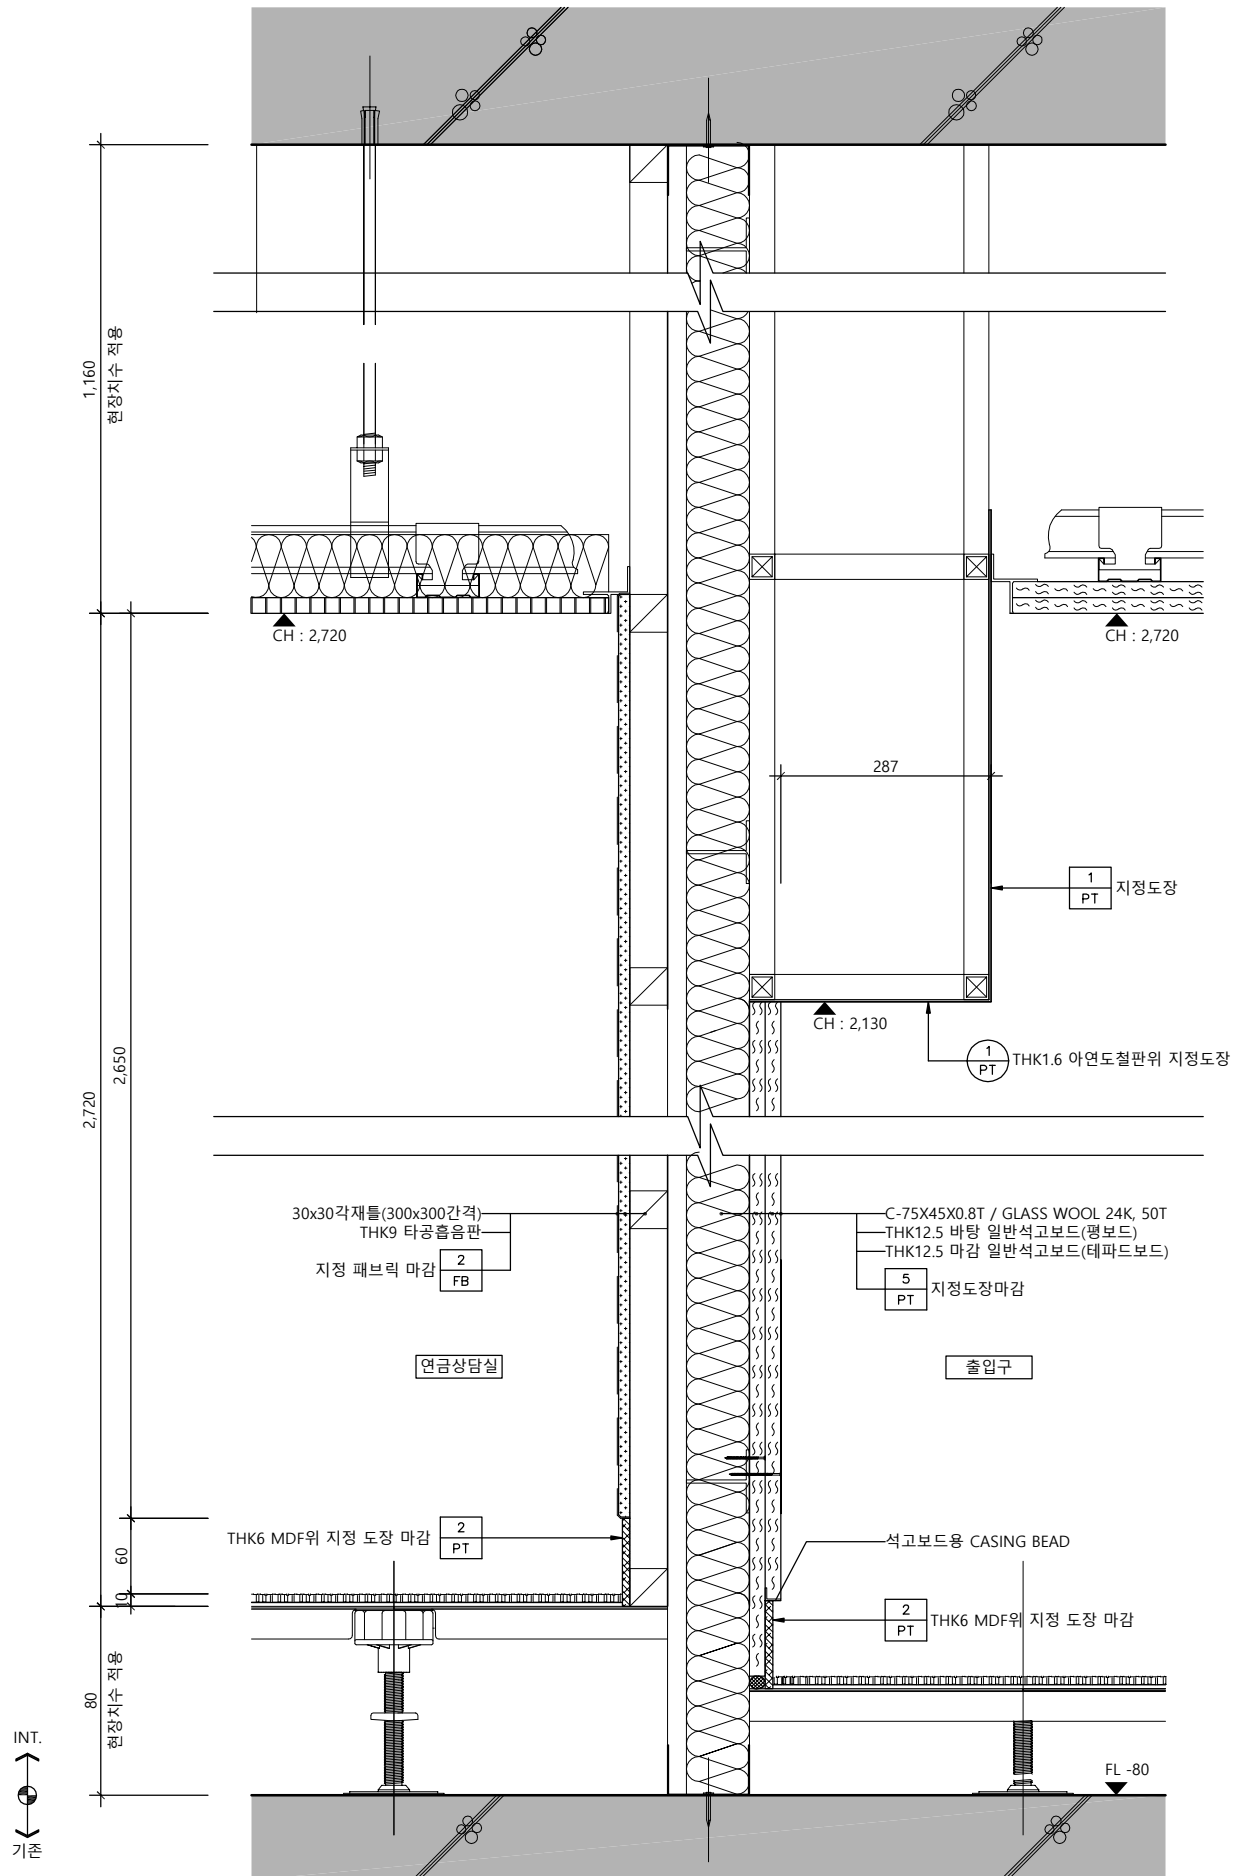


W-05

벽체상세도 - 05

SCALE 1/6

1

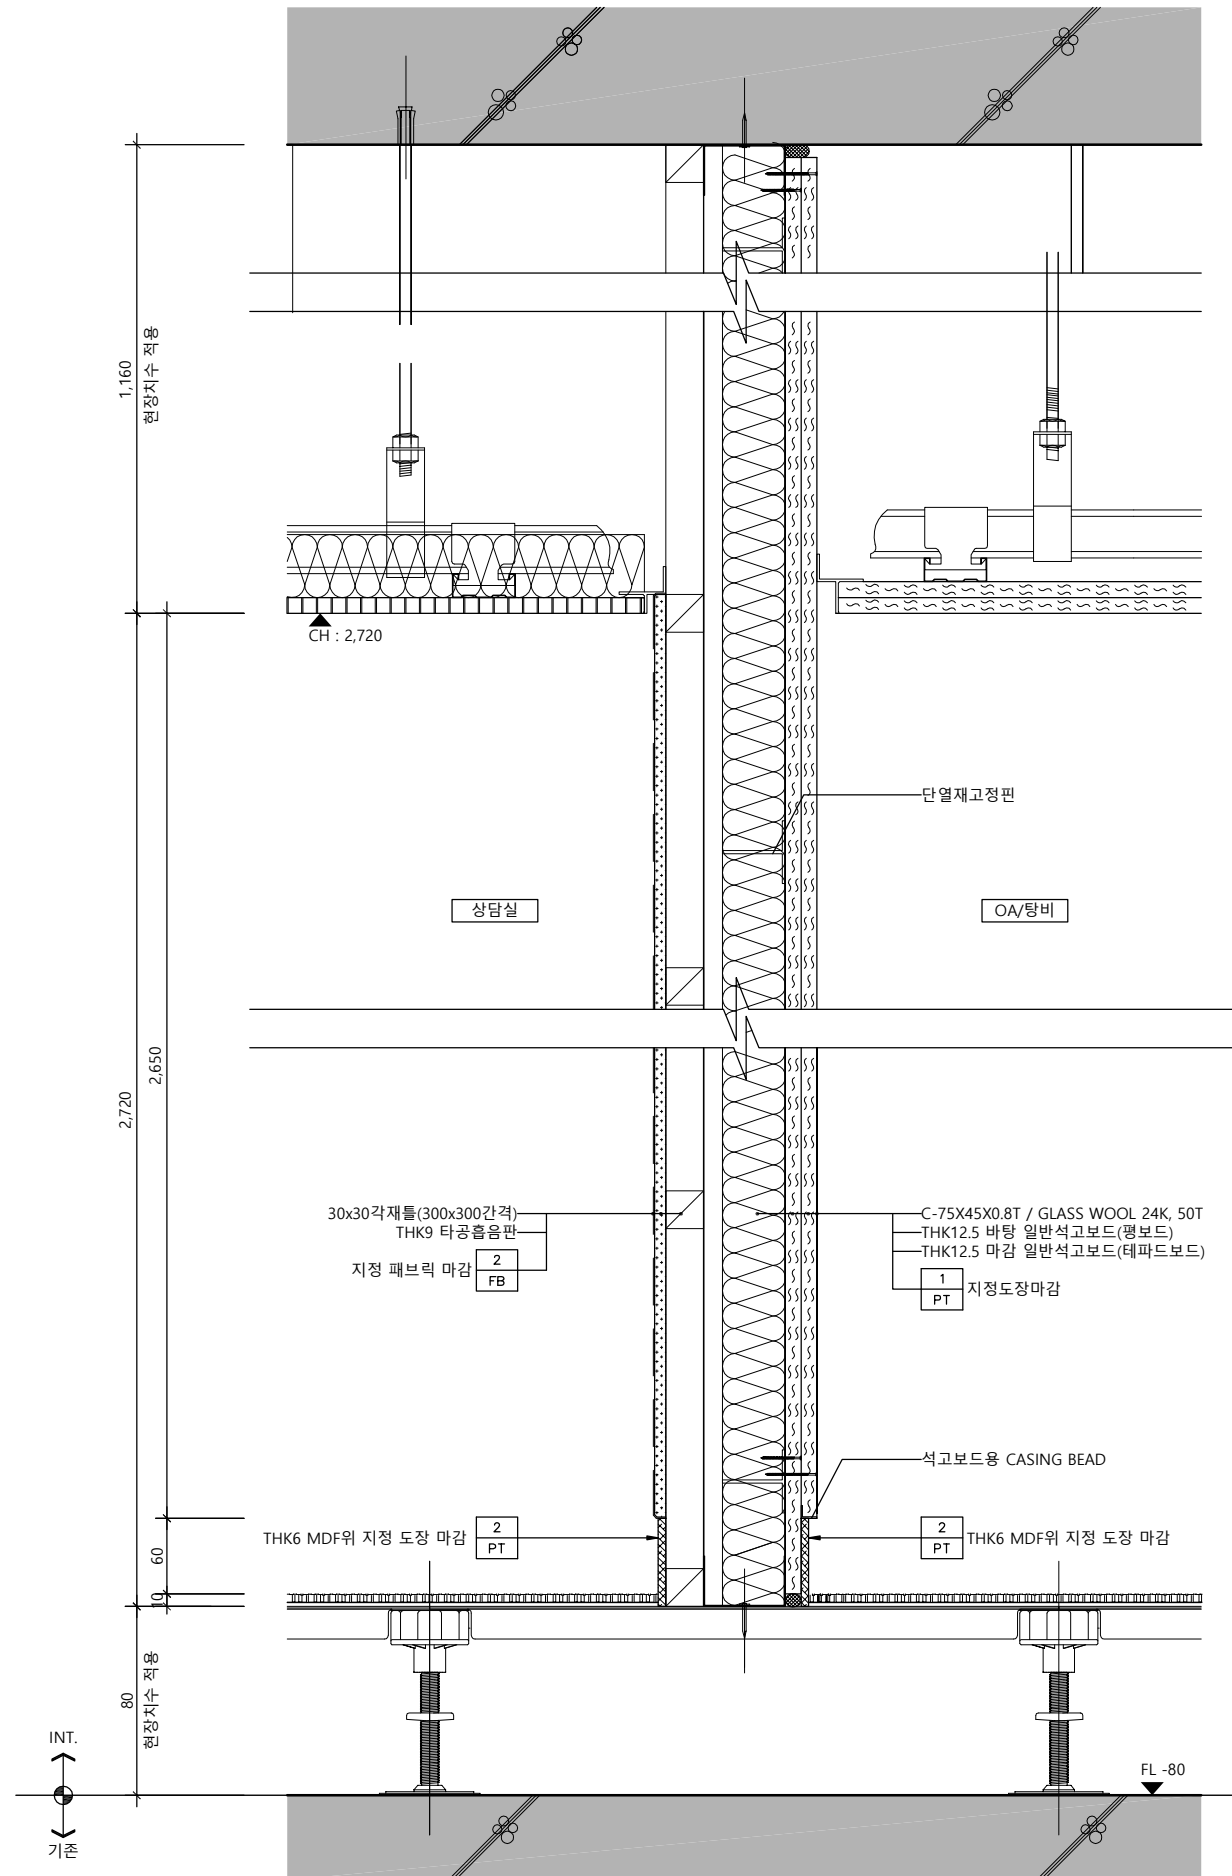

W-06

벽체상세도 - 06

SCALE 1/6

2

△		
△		
△		
No.	Revision	Date

서울 영등포 제541호
이로건축사사무소
TEL : 02-335-1740
FAX : 02-335-1743
e-mail : iroarchi@gmail.com

Project
한국주택금융공사
서울동부지사 INTERIOR 공사


Drawing Title
벽체상세도 - 3

Approval	Project No.	2001
Check	Scale	A1 : 1/3 A3 : 1/6
Drawing	Date	2020. 02.

Drawing No.
I - 313

Note

1. 카펫 등 모든 마감재는 방염처리된 제품 사용할 것.
2. 타공 흡음판은 MDF 와 FABRIC 모두 방염처리된 제품 사용할 것.
3. 모든 벽체와 천장 도장부위는 ALL PUTTY 후 공사할 것.

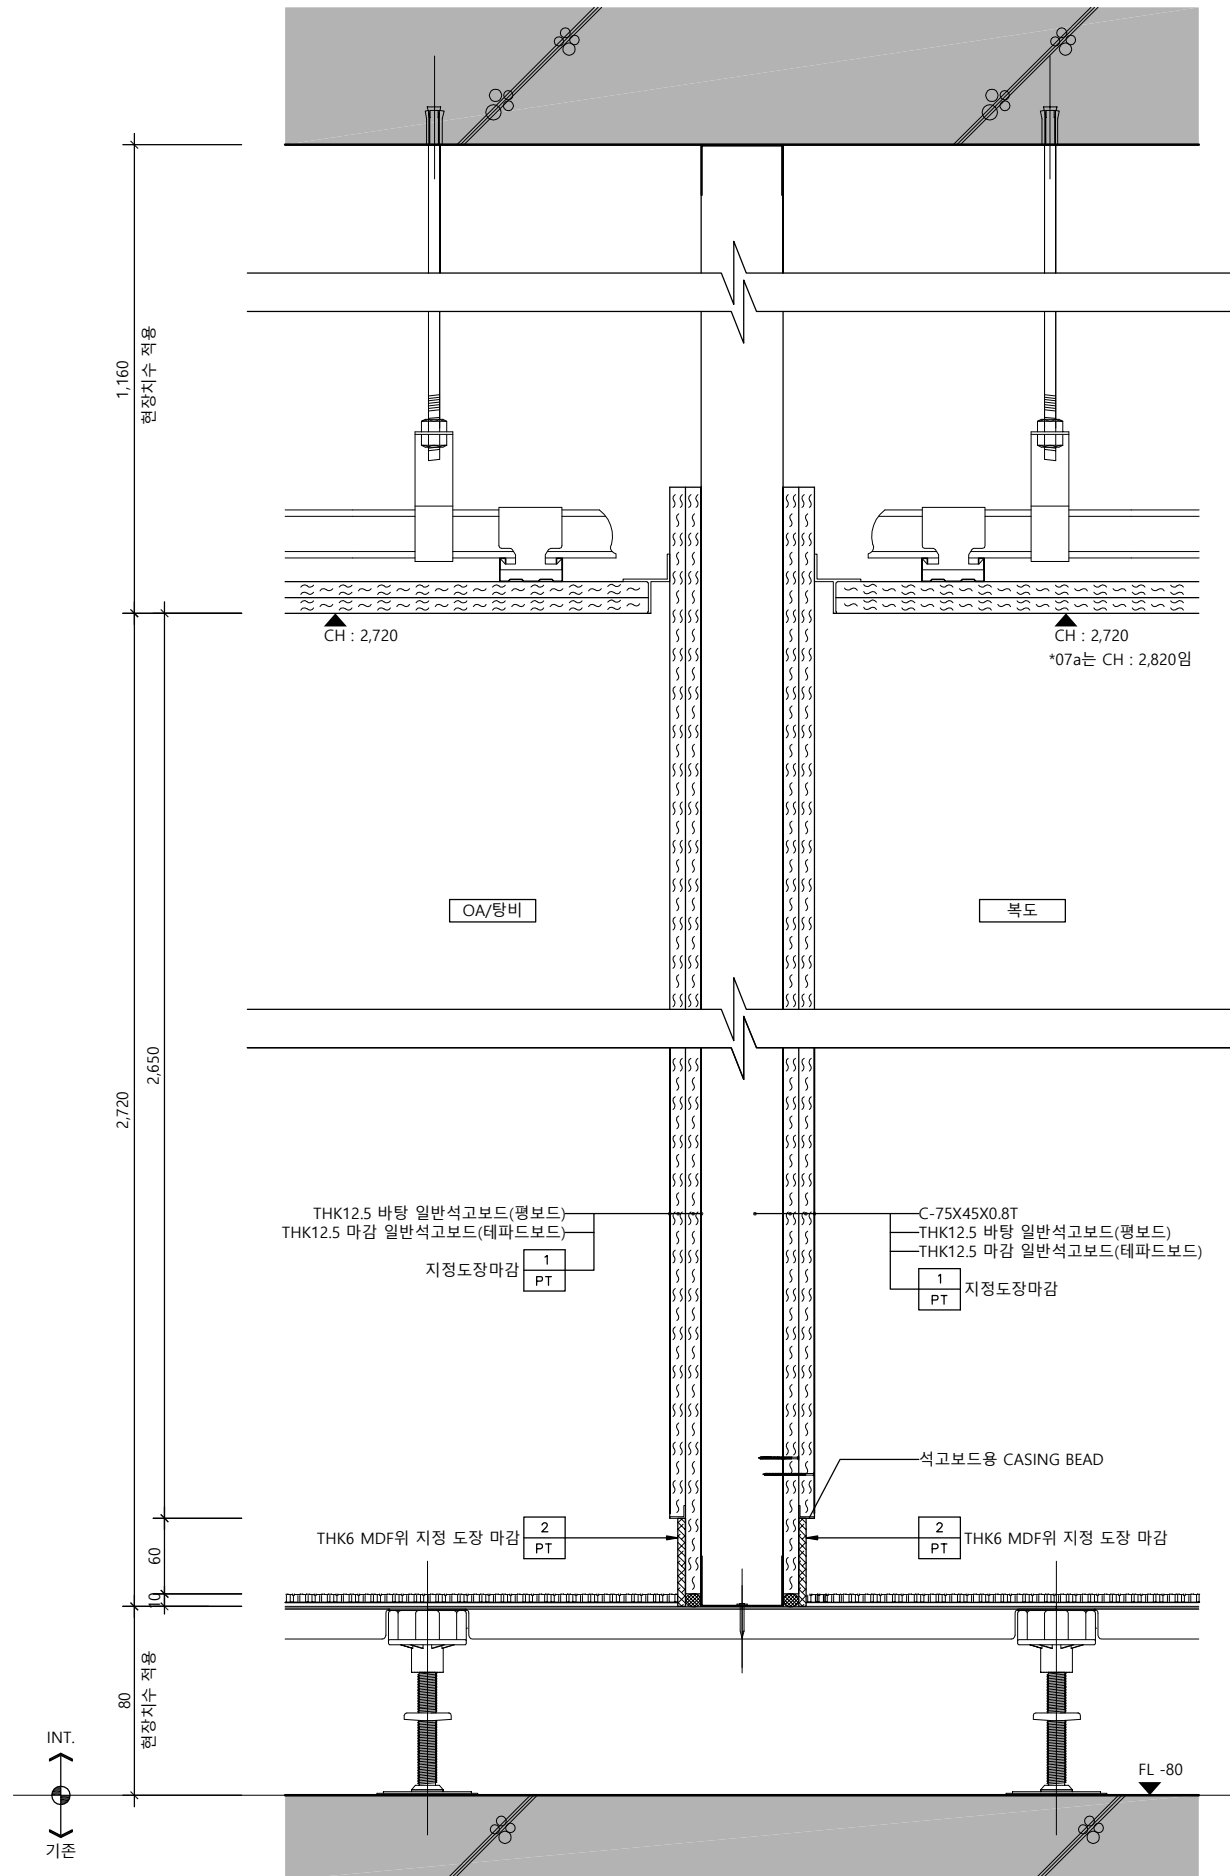


W-07

벽체상세도 - 07,07a

SCALE
1/6

1

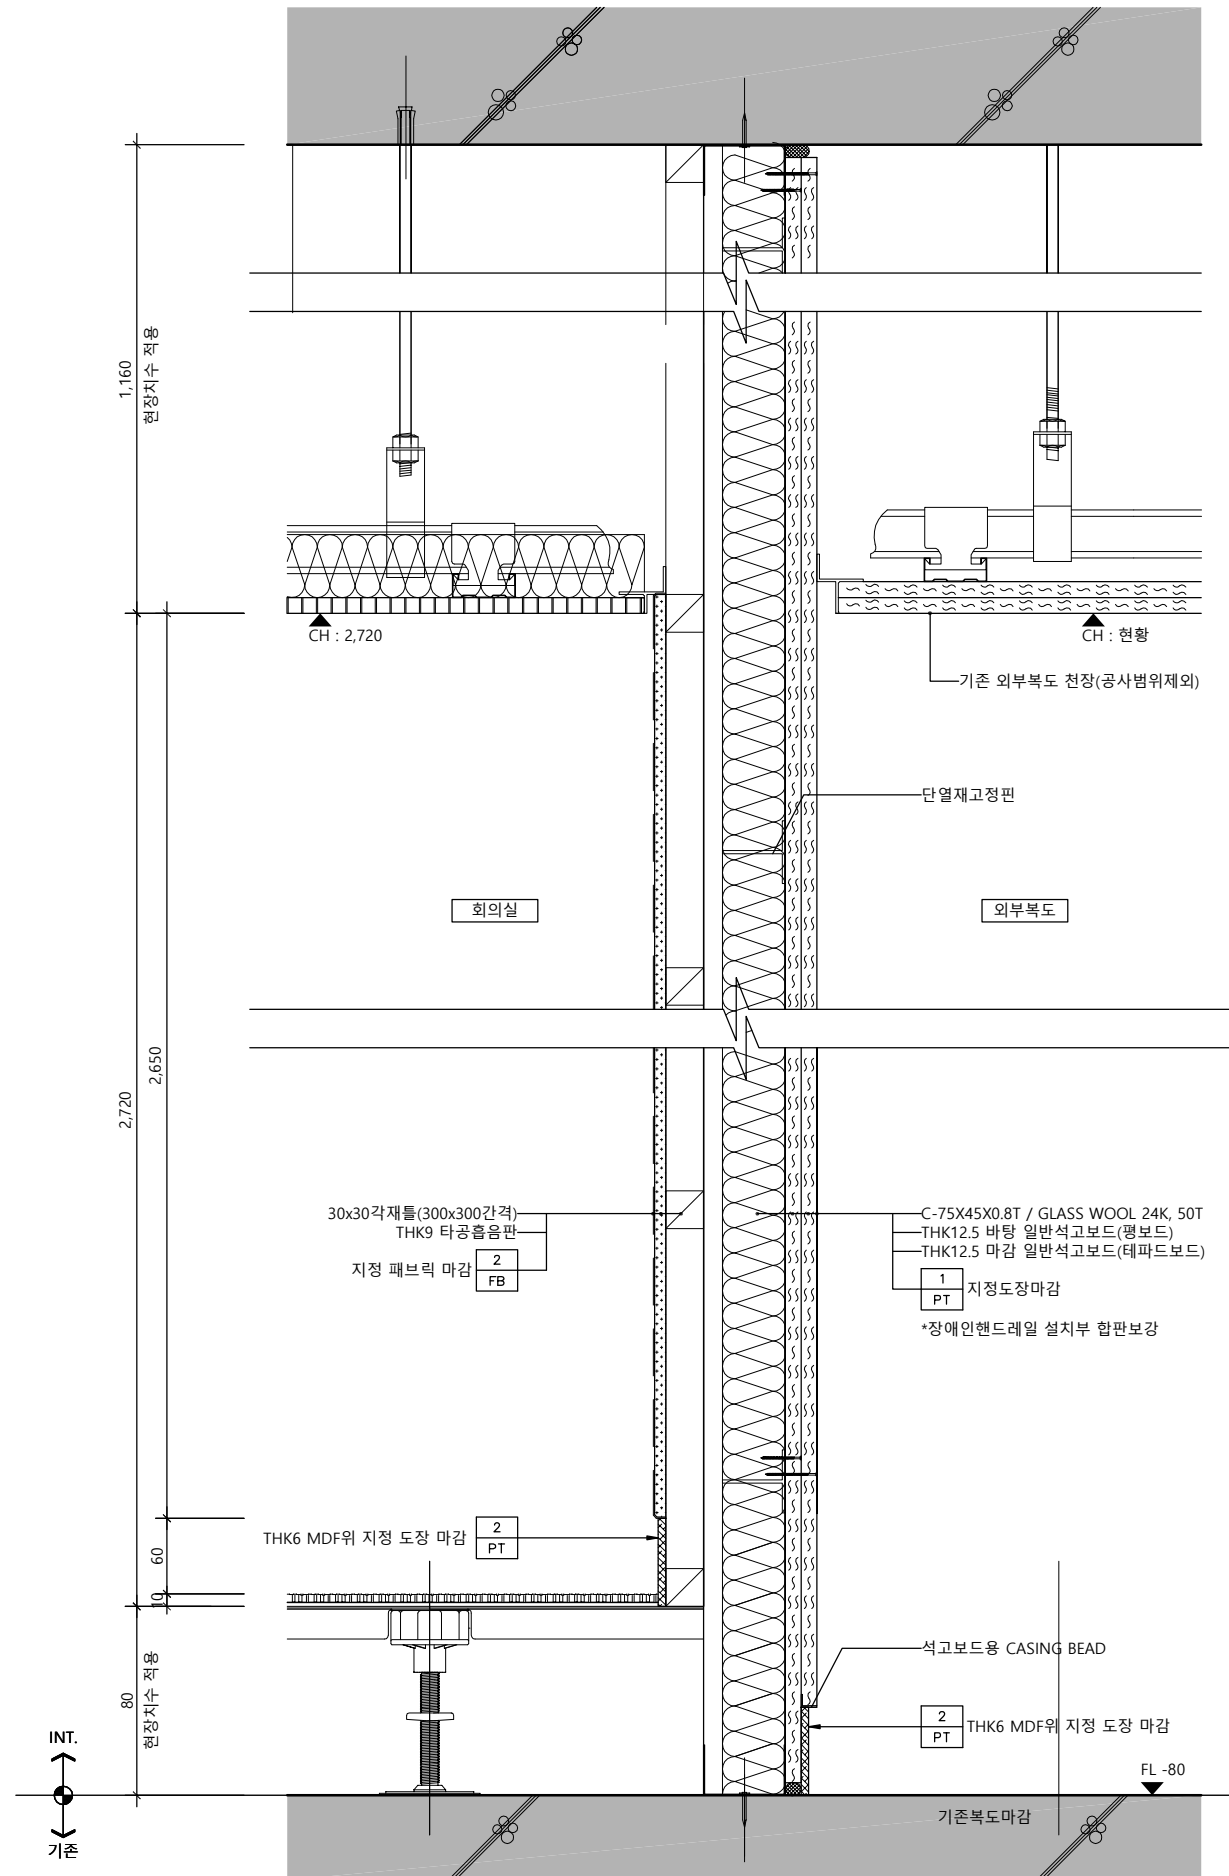

W-08

벽체상세도 - 08

SCALE
1/6

2

△		
△		
△		
No.	Revision	Date

서울 영등포 제541호
이로건축사사무소
TEL : 02-335-1740
FAX : 02-335-1743
e-mail : iroarchi@gmail.com

Project
한국주택금융공사
서울동부지사 INTERIOR 공사


Drawing Title
벽 체 상 세 도 - 4

Approval	Project No.	2001
Check	Scale	A1 : 1/3 A3 : 1/6
Drawing	Date	2020. 02.

Drawing No.
I - 314

Note

1. 카펫 등 모든 마감재는 방염처리된 제품 사용할 것.
2. 타공 흡음판은 MDF 와 FABRIC 모두 방염처리된 제품 사용할 것.
3. 모든 벽체와 천장 도장부위는 ALL PUTTY 후 공사할 것.

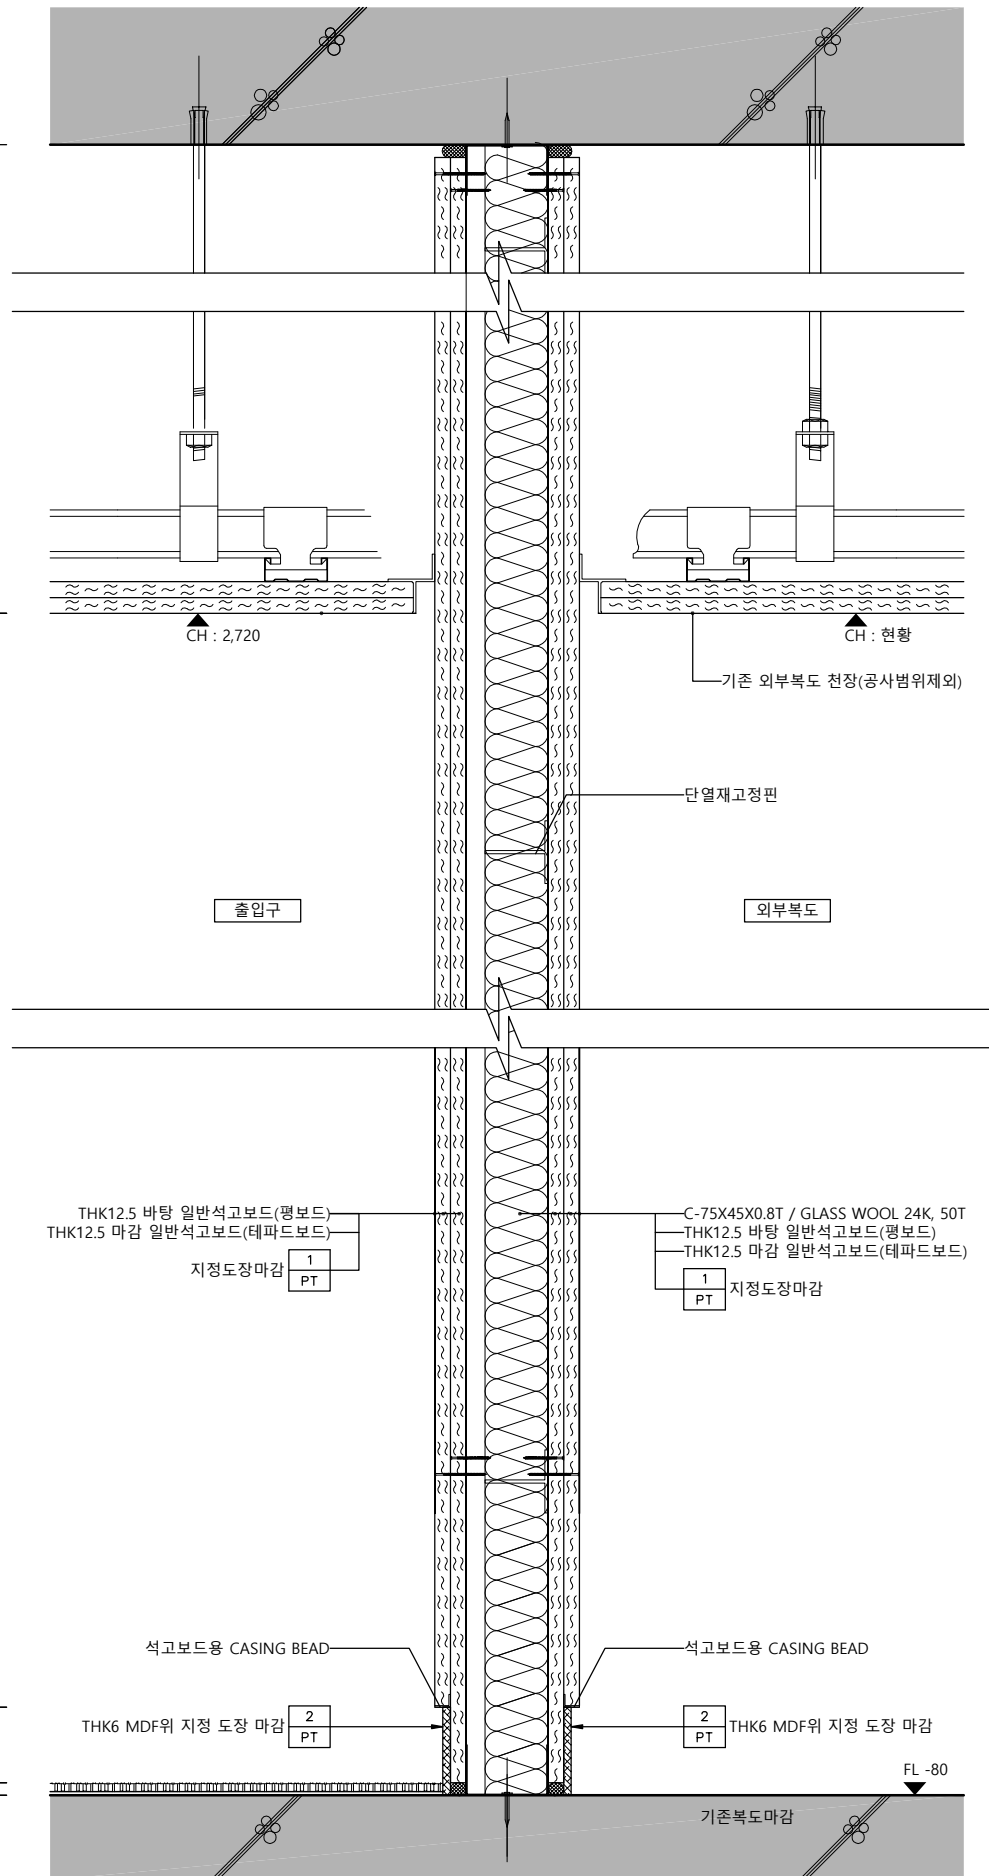


W-09

벽체상세도 - 09

SCALE 1/6

1

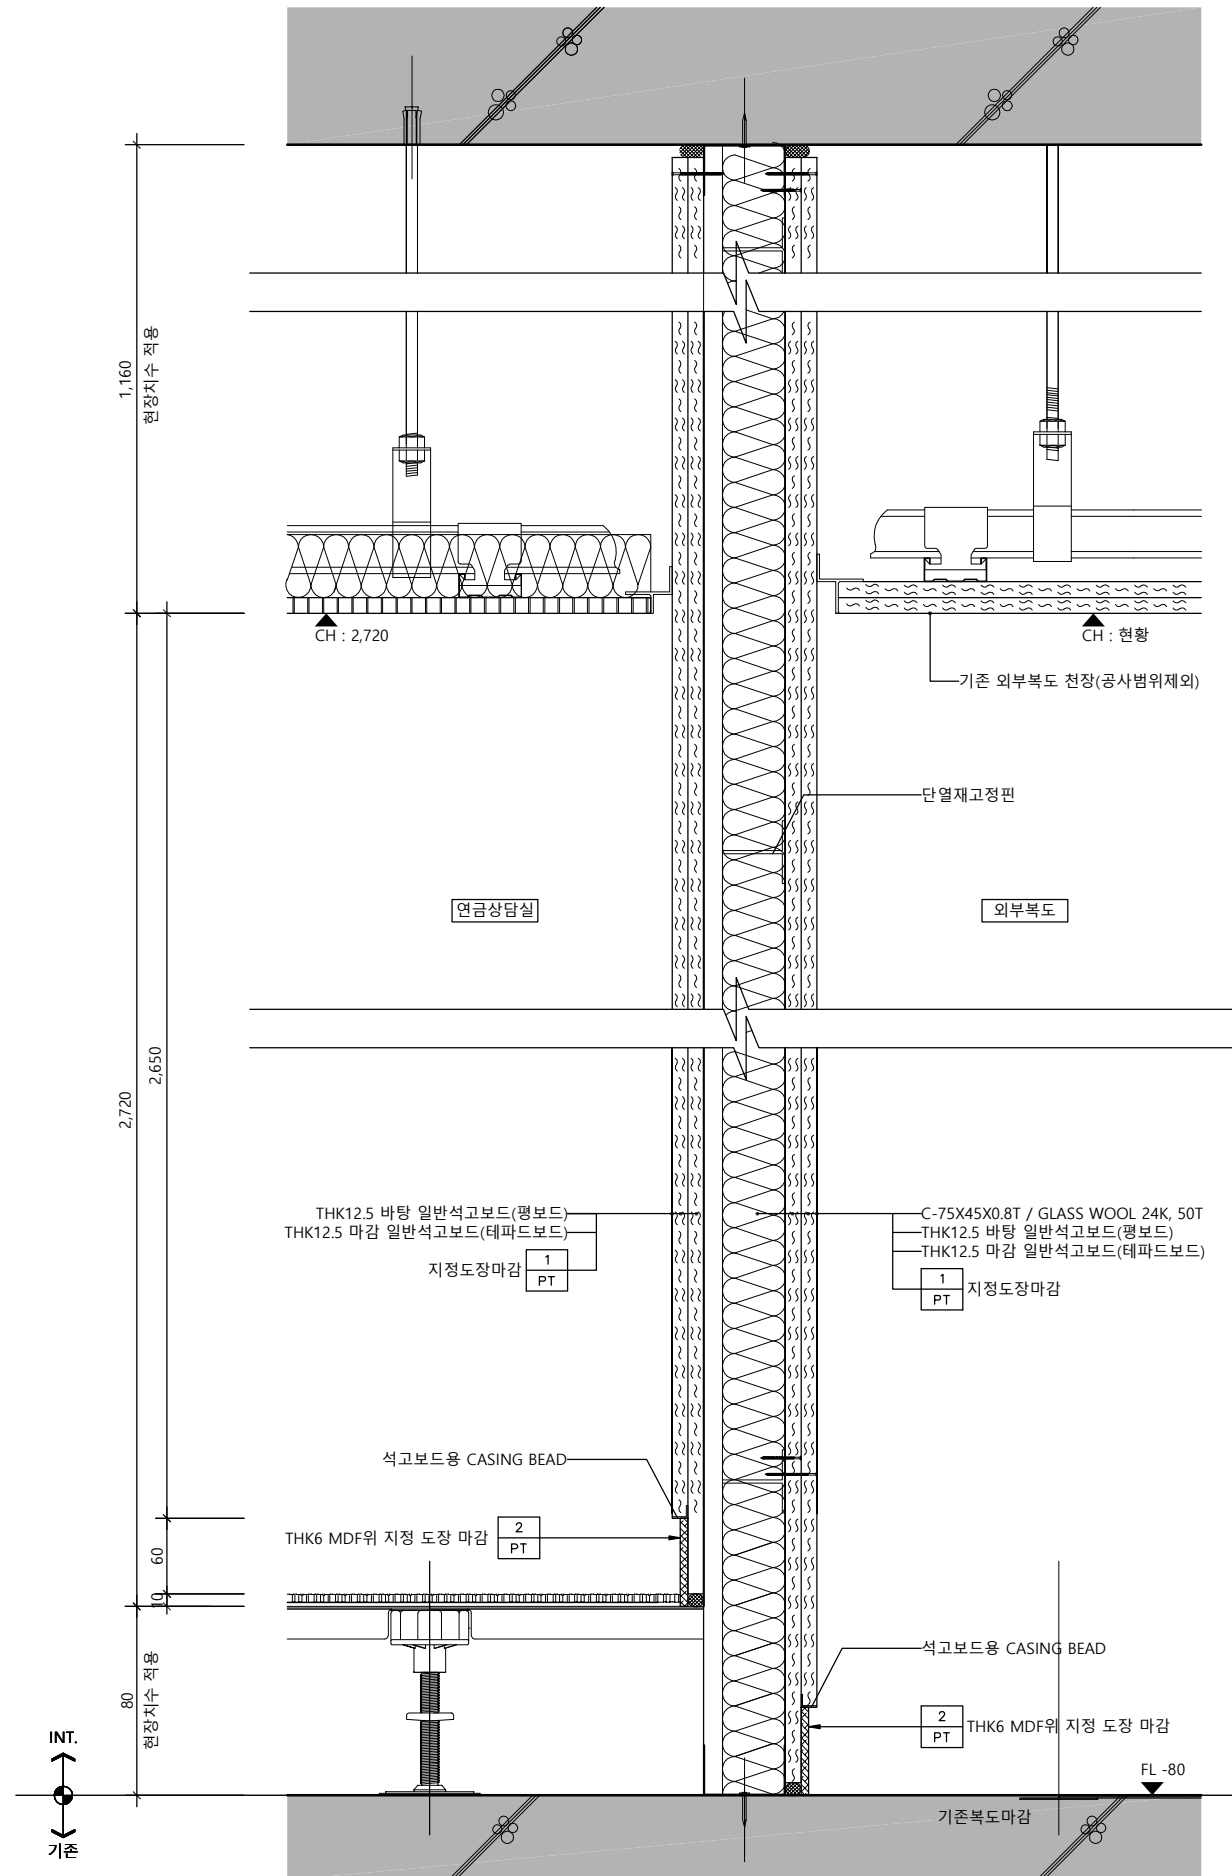

W-10

벽체상세도 - 10

SCALE 1/6

2

△		
△		
△		
No.	Revision	Date

서울 영등포 제541호
이로건축사사무소
TEL : 02-335-1740
FAX : 02-335-1743
e-mail : iroarchi@gmail.com

Project
한국주택금융공사
서울동부지사 INTERIOR 공사


Drawing Title
벽 체 상 세 도 - 5

Approval	Project No.	2001
Check	Scale	A1 : 1/3 A3 : 1/6
Drawing	Date	2020. 02.


Drawing No.
I - 315

Note

1. 카펫 등 모든 마감재는 방염처리된 제품 사용할 것.
2. 타공 흡음판은 MDF 와 FABRIC 모두 방염처리된 제품 사용할 것.
3. 모든 벽체와 천장 도장부위는 ALL PUTTY 후 공사할 것.

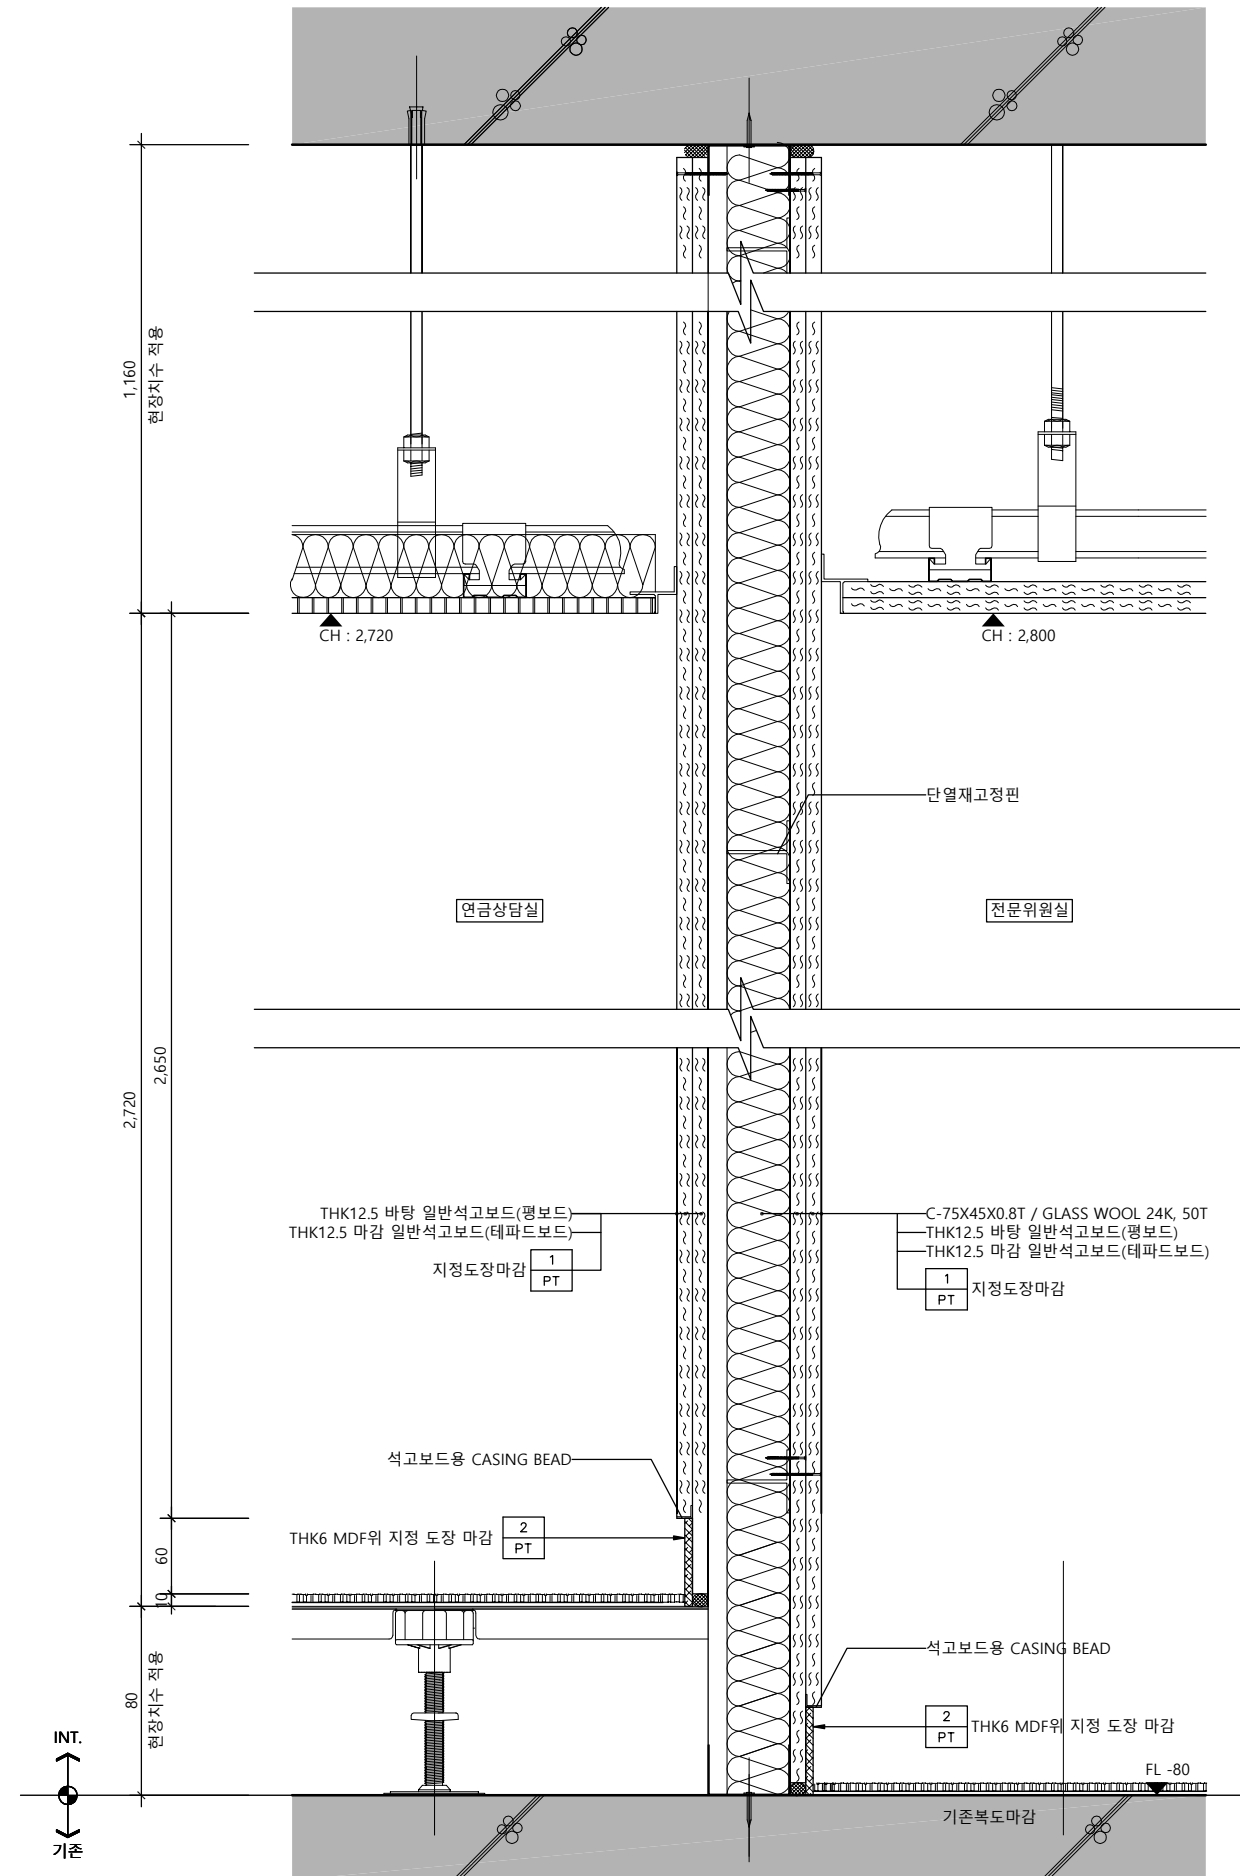

W-11 벽체상세도 - 11 SCALE 1/6 1

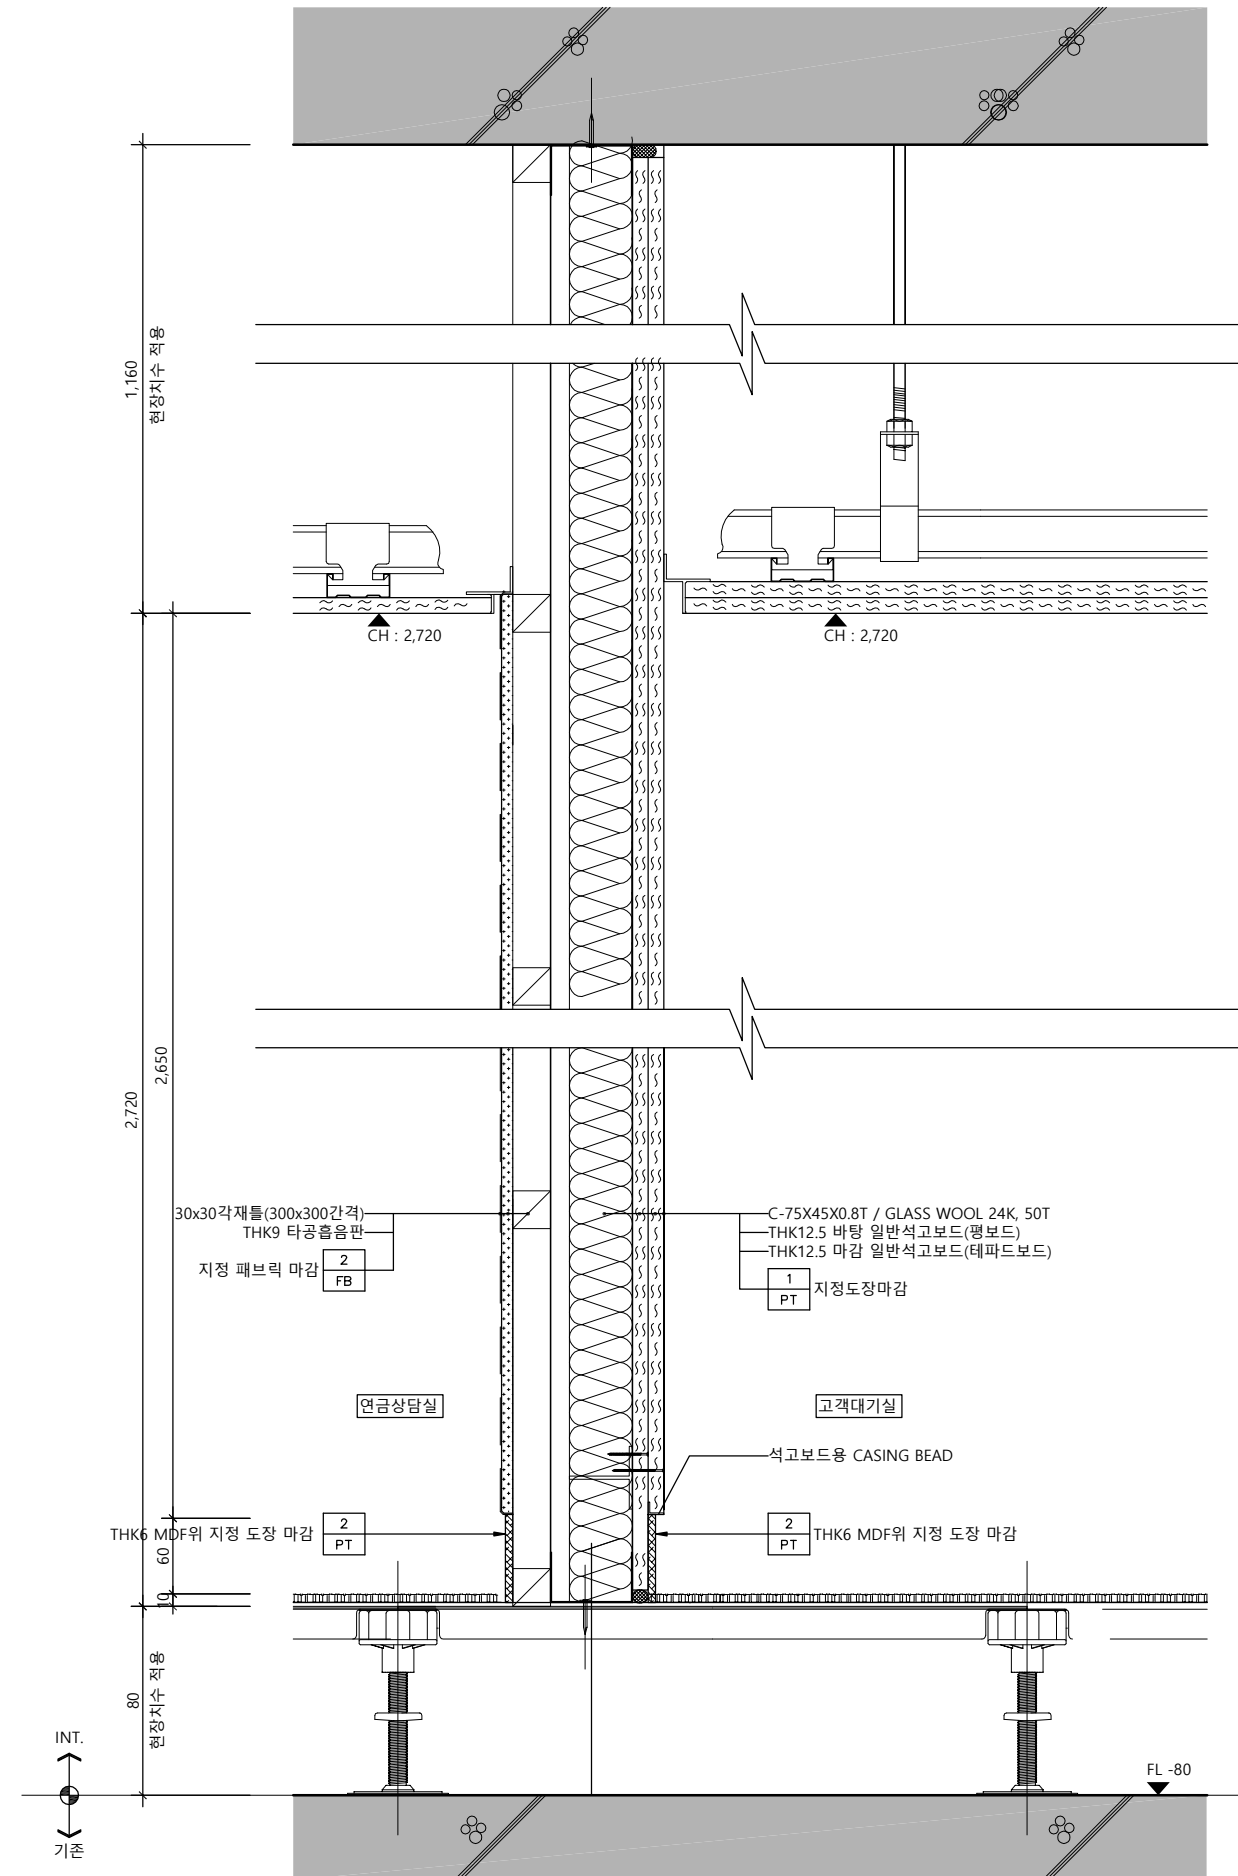


W-12 벽체상세도 - 12 SCALE 1/6 2

△		
△		
△		
No.	Revision	Date
서울 영등포 제541호 이로건축사사무소 TEL : 02-335-1740 FAX : 02-335-1743 e-mail : iroarchi@gmail.com		
Project 한국주택금융공사 서울동부지사 INTERIOR 공사		
Drawing Title 벽 체 상 세 도 - 6		
Approval	Project No.	2001
Check	Scale	A1 : 1/3 A3 : 1/6
Drawing	Date	2020. 02. .
Drawing No. I - 316		

Note

1. 카펫등 모든 마감재는 방염처리된 제품 사용할것.
2. 타공흡음판은 MDF 와 FABRIC 모두 방염처리된 제품 사용할것.
3. 모든 벽체와 천장 도장부위는 ALL PUTTY후 공사할것.

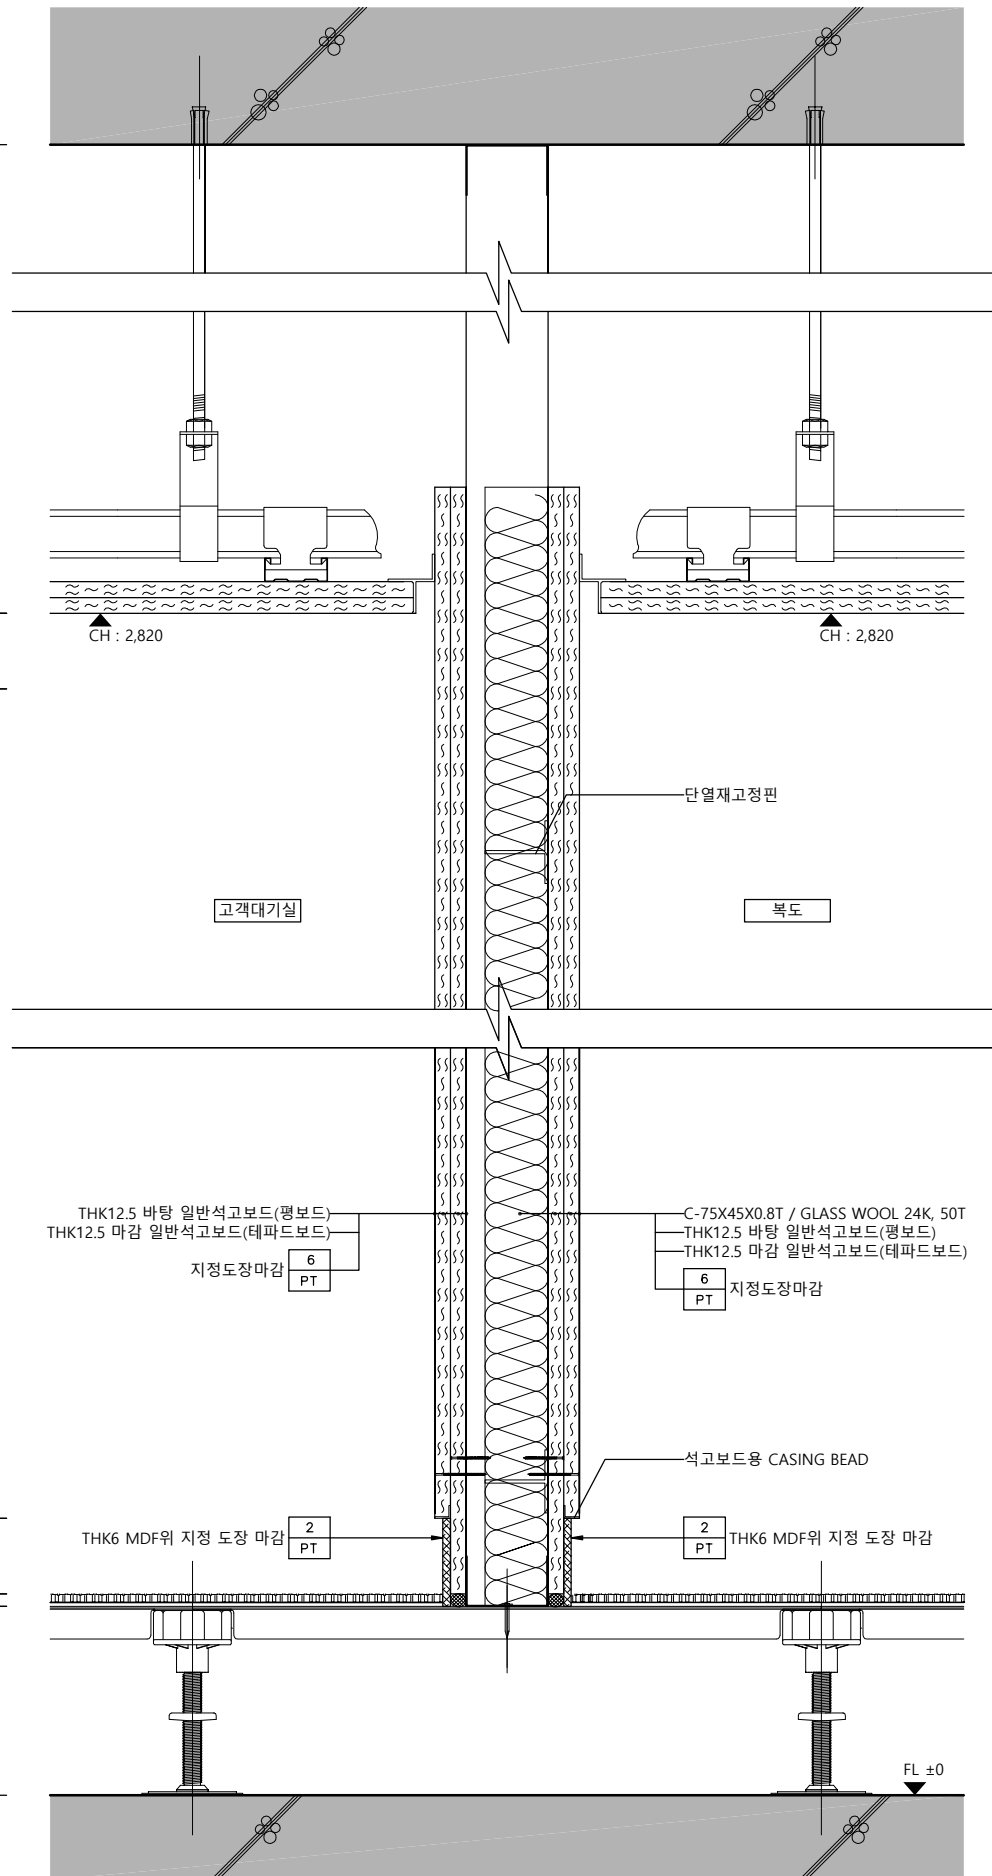


W-13

벽체상세도 - 13

SCALE 1/6

1

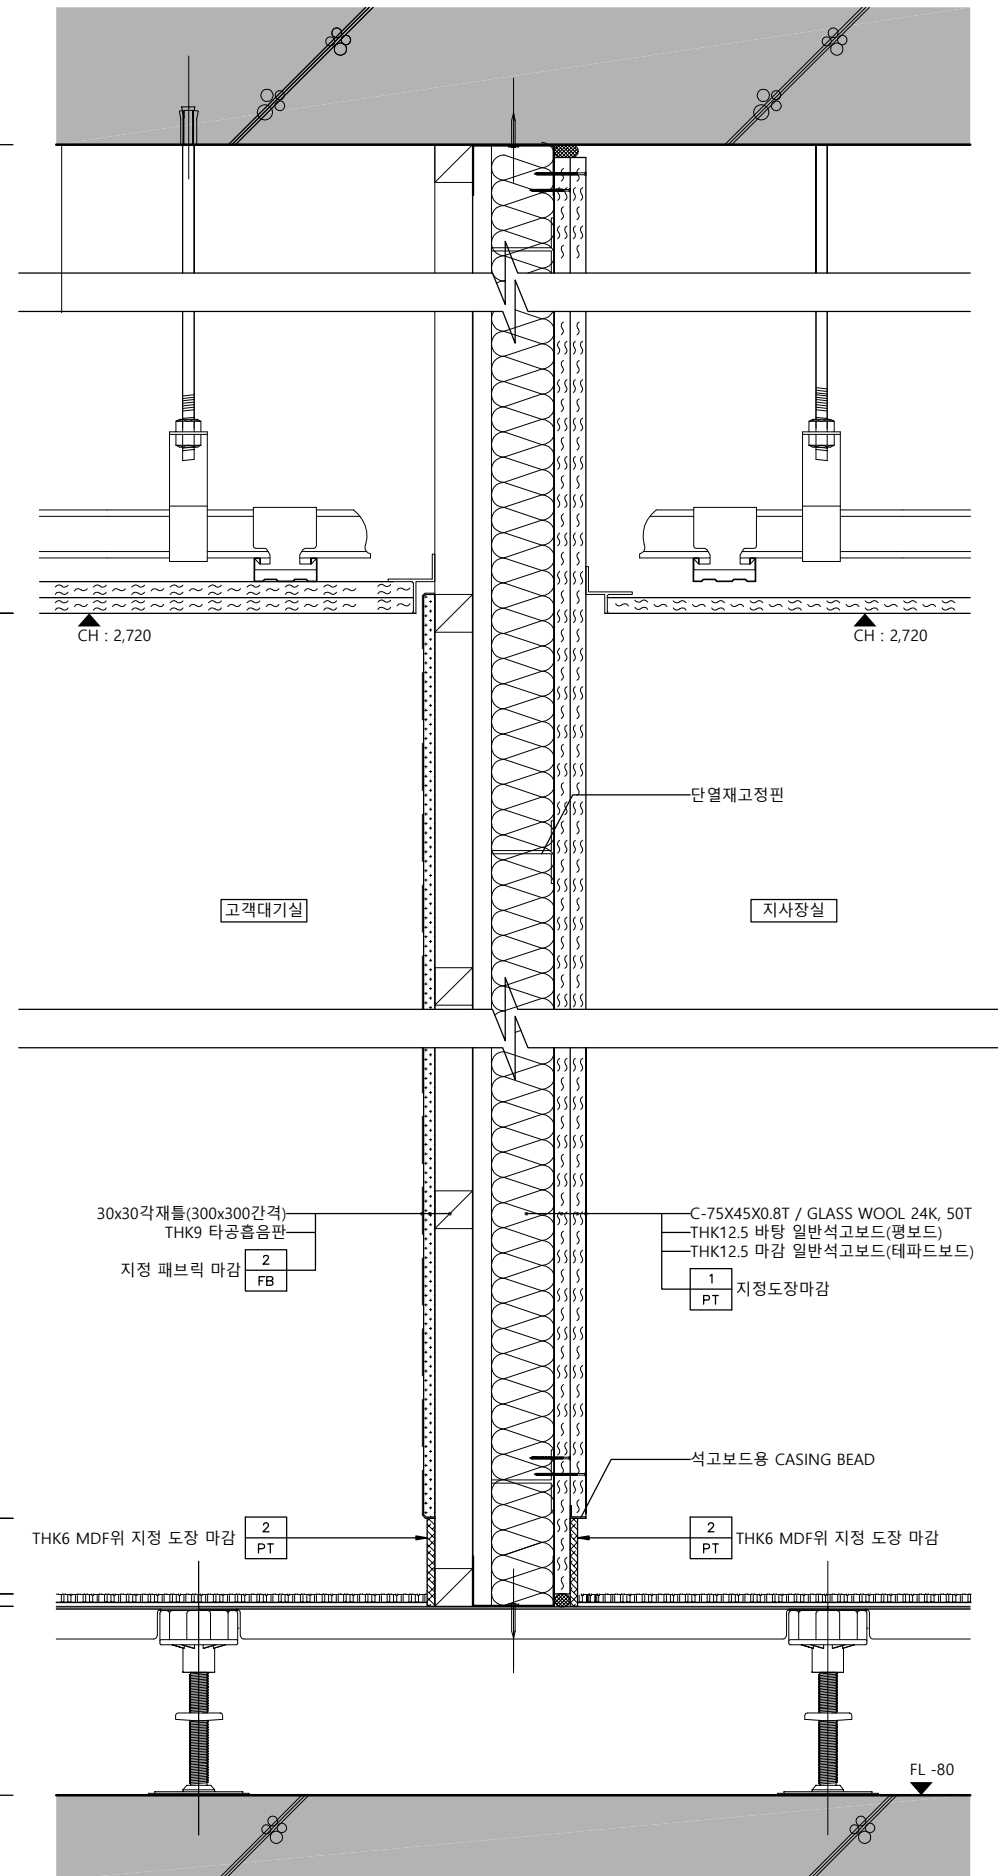

W-13a

벽체상세도 - 13a


SCALE 1/6

2

No.	Revision	Date
서울 영등포 제541호 이로건축사사무소 TEL : 02-335-1740 FAX : 02-335-1743 e-mail : iroarchi@gmail.com		
Project 한국주택금융공사 서울동부지사 INTERIOR 공사		
Drawing Title 벽 체 상 세 도 - 7		
Approval	Project No.	2001
Check	Scale	A1 : 1/3 A3 : 1/6
Drawing	Date	2020. 02.
Drawing No. I - 317		

Note

1. 카펫 등 모든 마감재는 방염처리된 제품 사용할 것.
2. 타공 흡음판은 MDF 와 FABRIC 모두 방염처리된 제품 사용할 것.
3. 모든 벽체와 천장 도장부위는 ALL PUTTY 후 공사할 것.

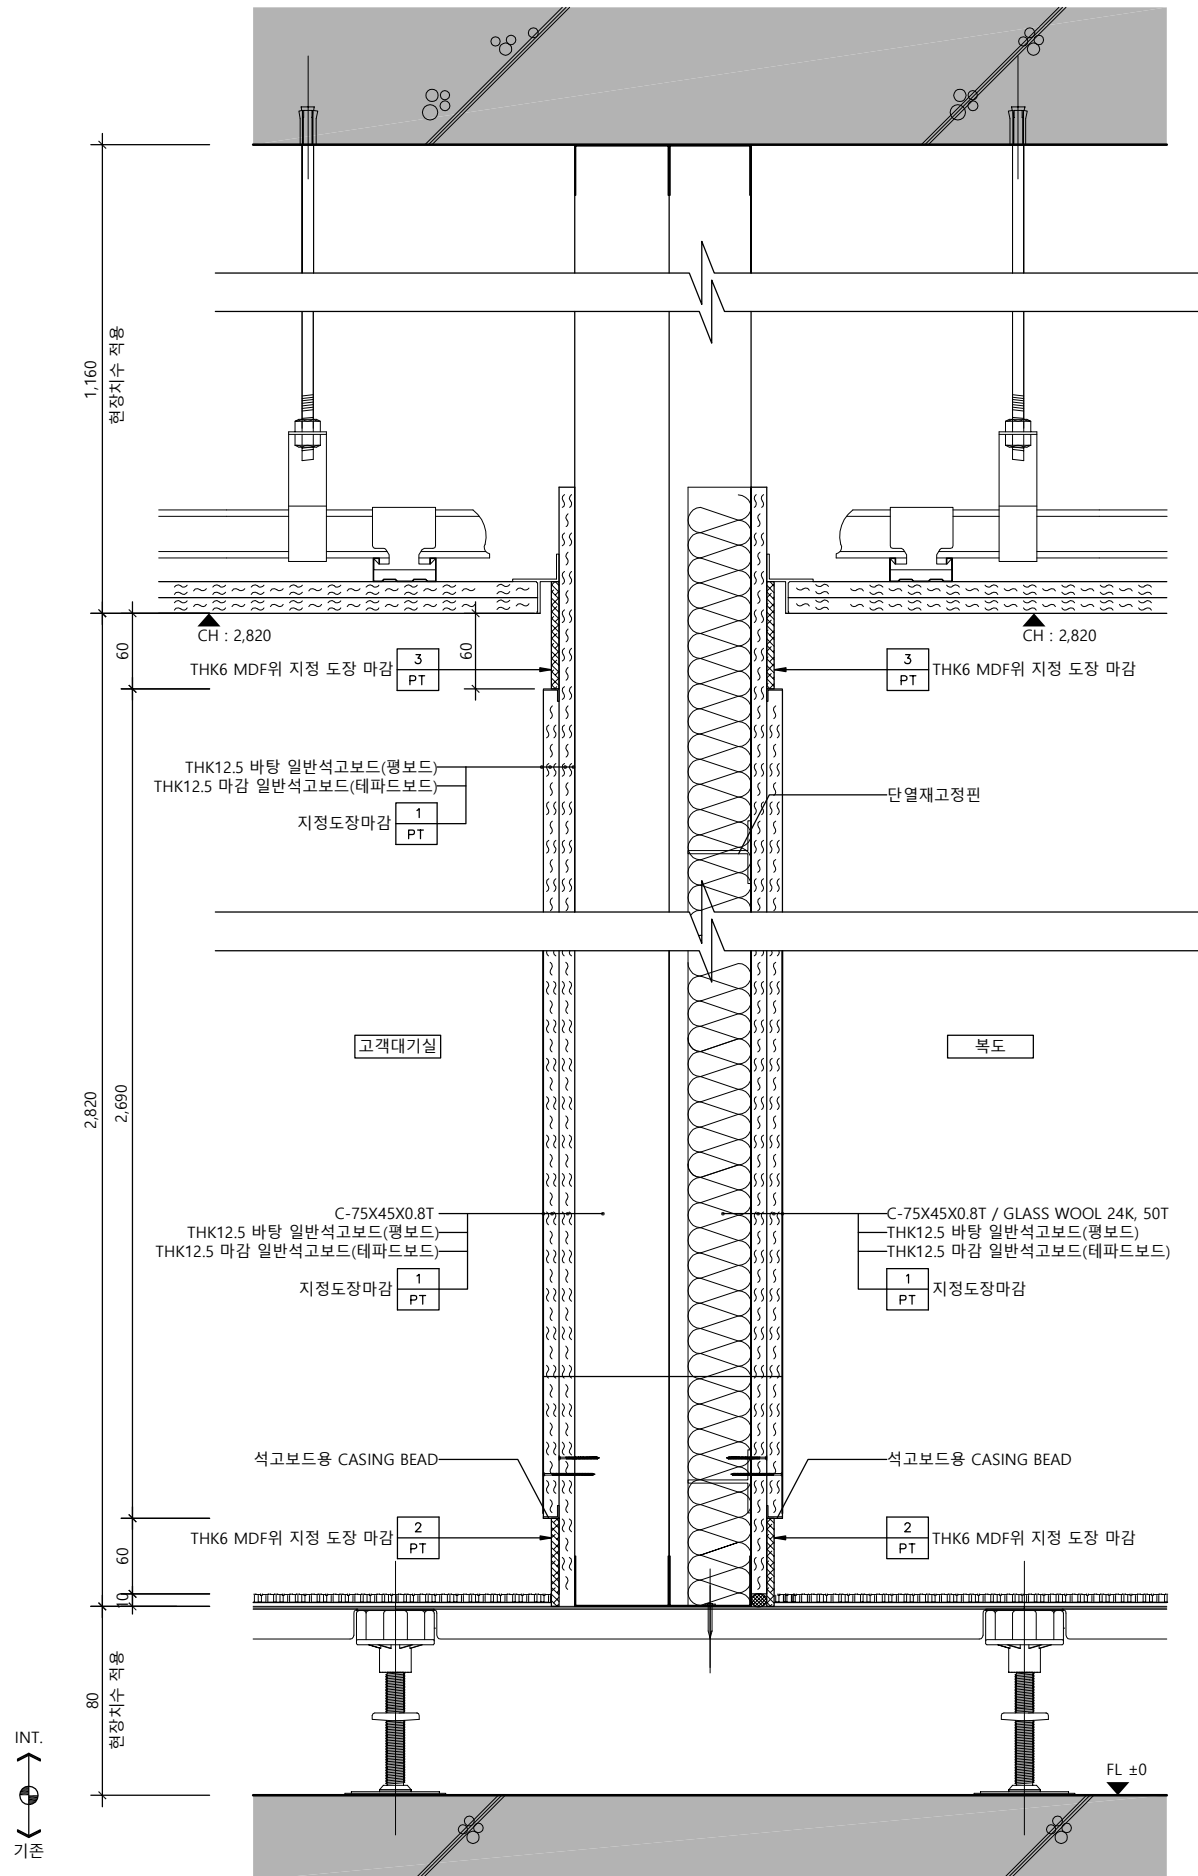


W-14

벽체상세도 - 14

SCALE
1/6

1

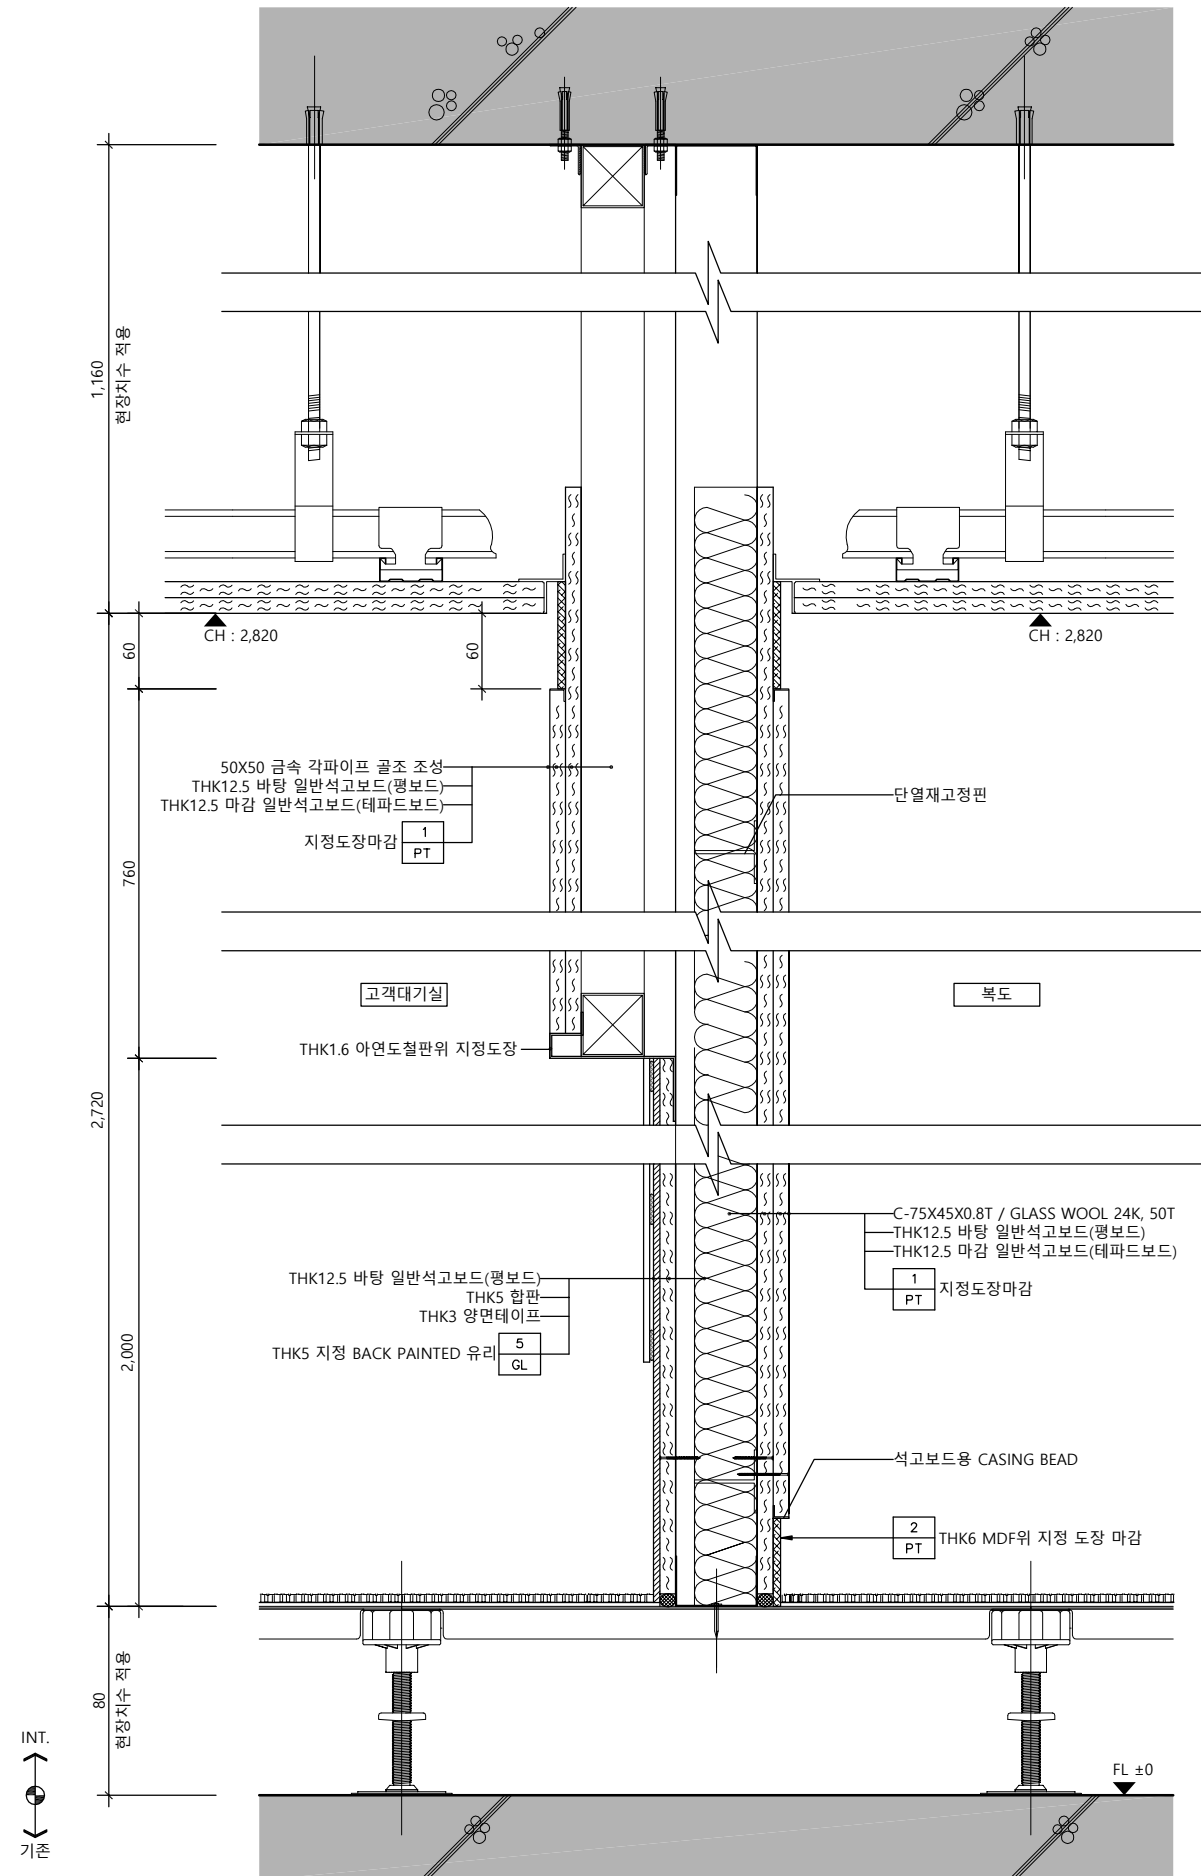

W-14a

벽체상세도 - 14a

SCALE
1/6

2

△		
△		
△		
No.	Revision	Date

서울 영등포 제541호
이로건축사사무소
TEL : 02-335-1740
FAX : 02-335-1743
e-mail : iroarchi@gmail.com

Project
한국주택금융공사
서울동부지사 INTERIOR 공사


Drawing Title
벽 체 상 세 도 - 8

Approval	Project No.	2001
Check	Scale	A1 : 1/3 A3 : 1/6
Drawing	Date	2020. 02. .


Drawing No.
I - 318

Note

1. 카펫 등 모든 마감재는 방염처리된 제품 사용할 것.
2. 타공 흡음판은 MDF 와 FABRIC 모두 방염처리된 제품 사용할 것.
3. 모든 벽체와 천장 도장부위는 ALL PUTTY 후 공사할 것.

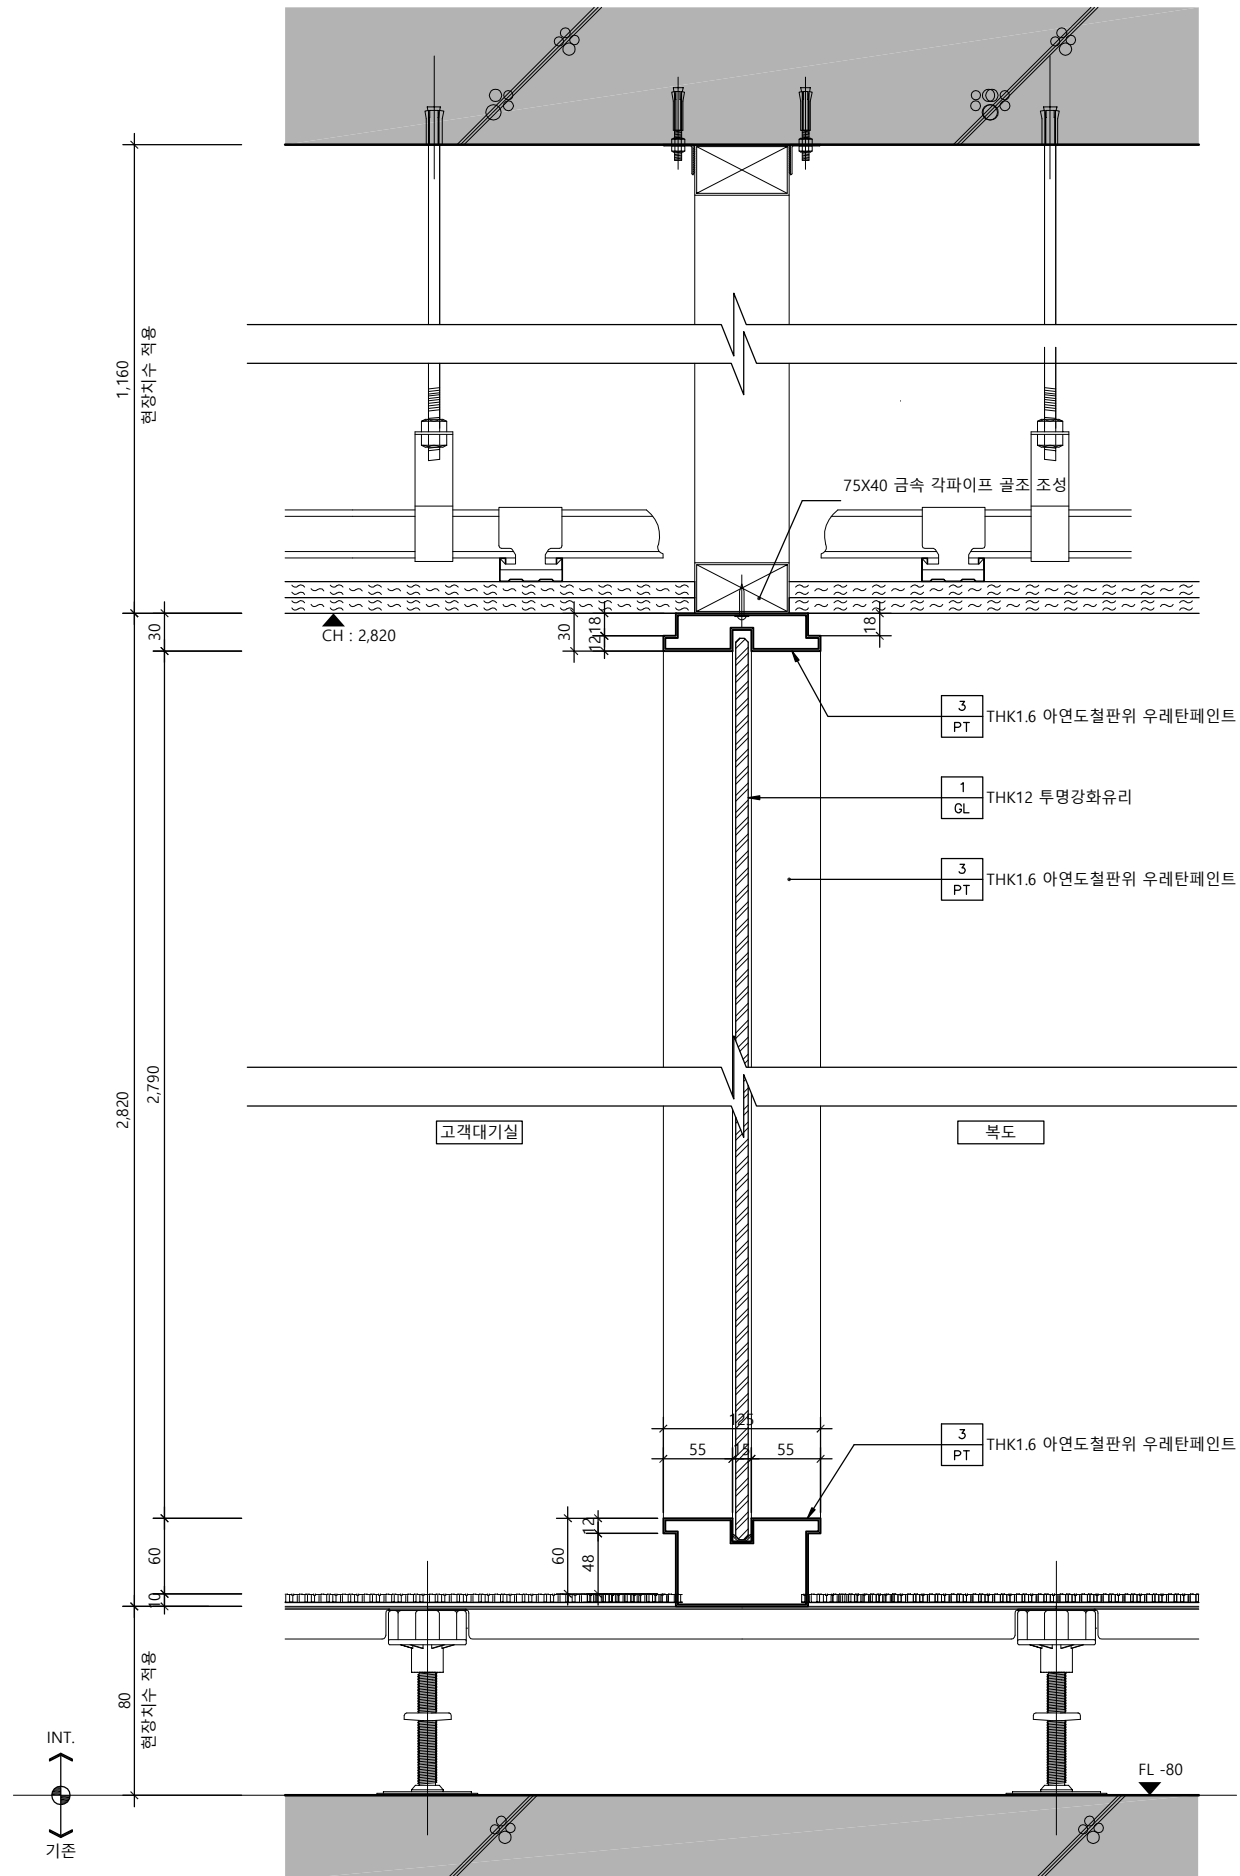

W-15 벽체상세도 - 15 SCALE 1/6 1

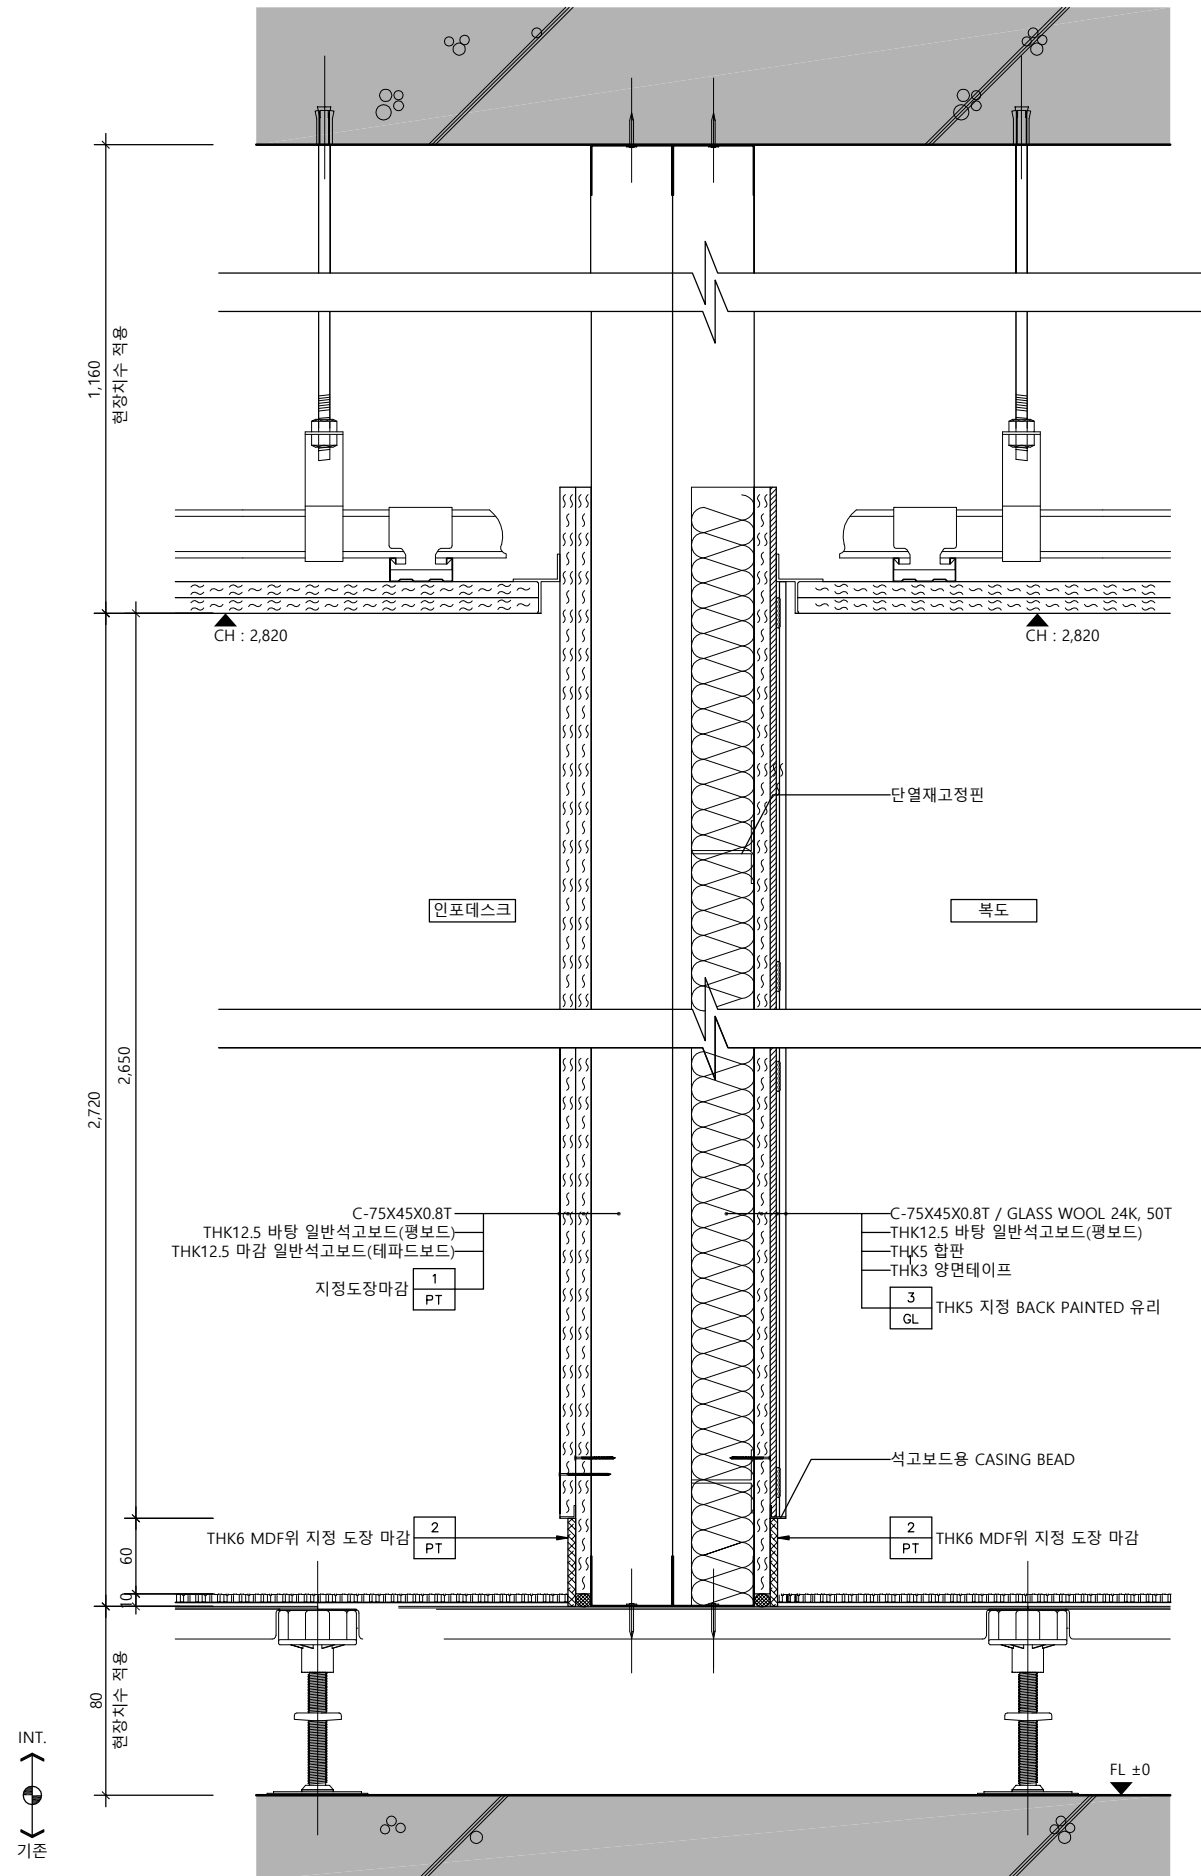


W-16 벽체상세도 - 16 SCALE 1/6 2

△		
△		
△		
No.	Revision	Date
서울 영등포 제541호 이로건축사사무소 TEL : 02-335-1740 FAX : 02-335-1743 e-mail : iroarchi@gmail.com		
Project 한국주택금융공사 서울동부지사 INTERIOR 공사		
Drawing Title 벽 체 상 세 도 - 9		
Approval	Project No.	2001
Check	Scale	A1 : 1/3 A3 : 1/6
Drawing	Date	2020. 02. .
Drawing No. I - 319		

Note

1. 카펫 등 모든 마감재는 방염처리된 제품 사용할 것.
2. 타공 흡음판은 MDF 와 FABRIC 모두 방염처리된 제품 사용할 것.
3. 모든 벽체와 천장 도장부위는 ALL PUTTY 후 공사할 것.

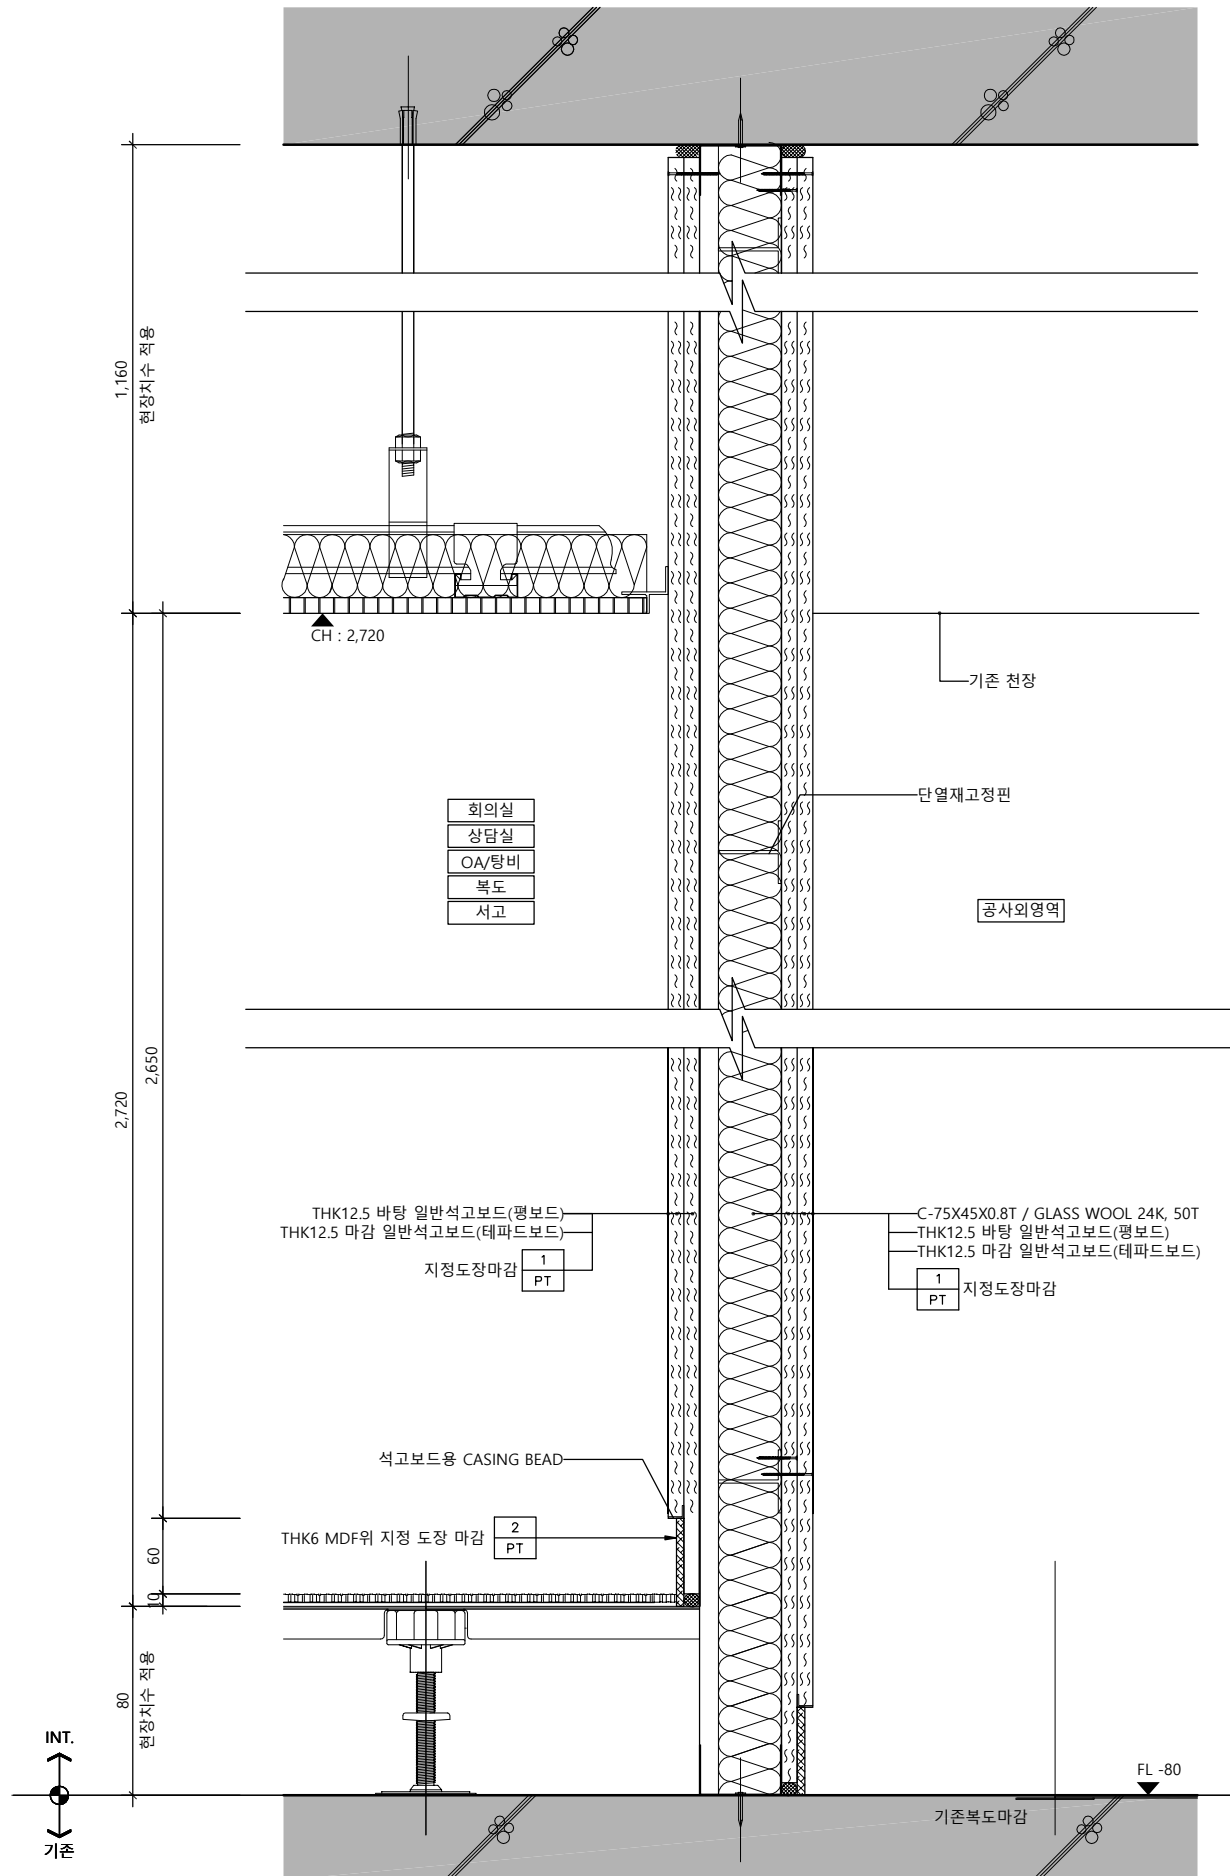


W-17

벽체상세도 - 17

SCALE
1/6

1

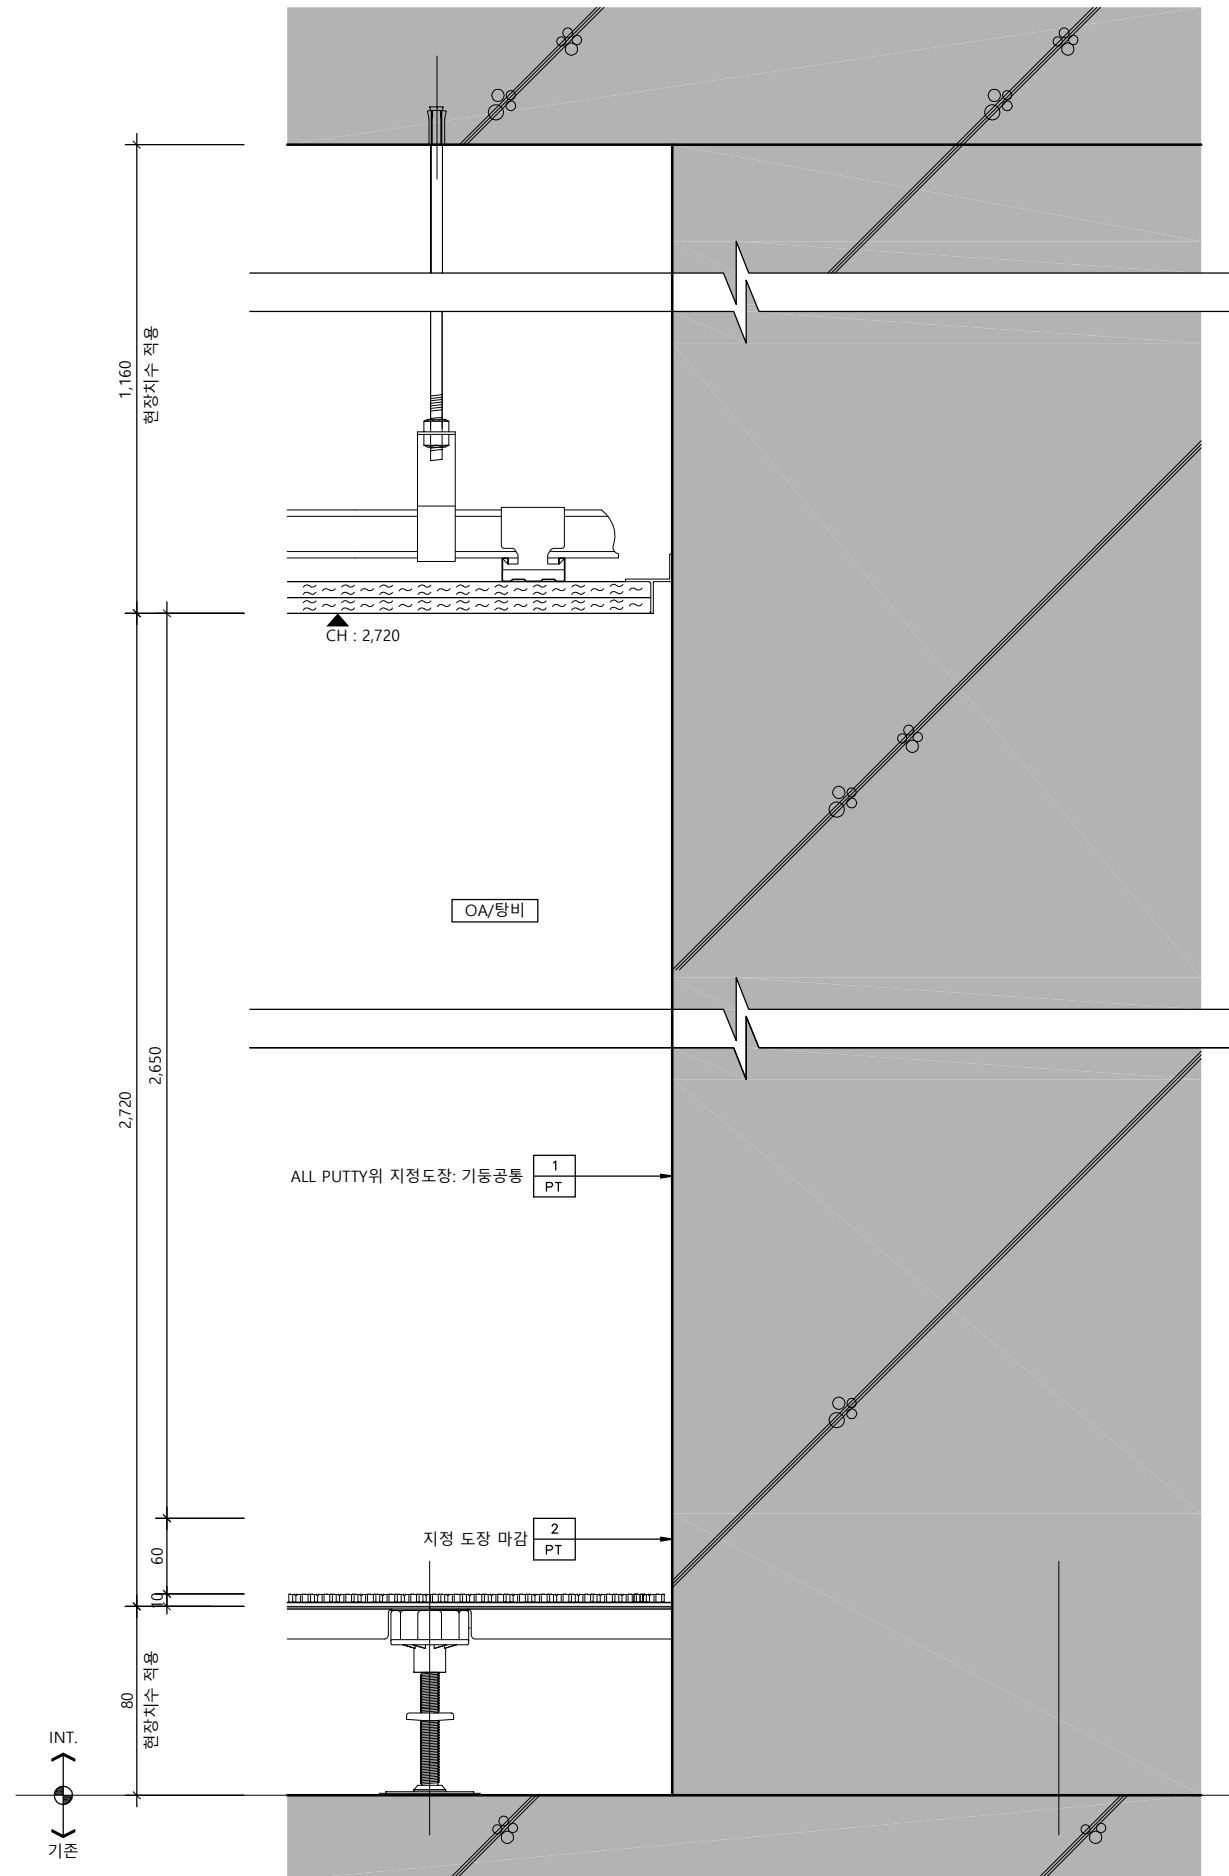

W-18

벽체상세도 - 18

SCALE
1/6

2

△		
△		
△		
No.	Revision	Date

서울 영등포 제541호
이로건축사사무소
TEL : 02-335-1740
FAX : 02-335-1743
e-mail : iroarchi@gmail.com

Project
한국주택금융공사
서울동부지사 INTERIOR 공사


Drawing Title
벽 체 상 세 도 - 10

Approval	Project No.	2001
Check	Scale	A1 : 1/3 A3 : 1/6
Drawing	Date	2020. 02. .

Drawing No.
I - 320

Note


1. 카펫 등 모든 마감재는 방염처리된 제품 사용할 것.
2. 타공 흡음판은 MDF 와 FABRIC 모두 방염처리된 제품 사용할 것.
3. 모든 벽체와 천장 도장부위는 ALL PUTTY 후 공사할 것.

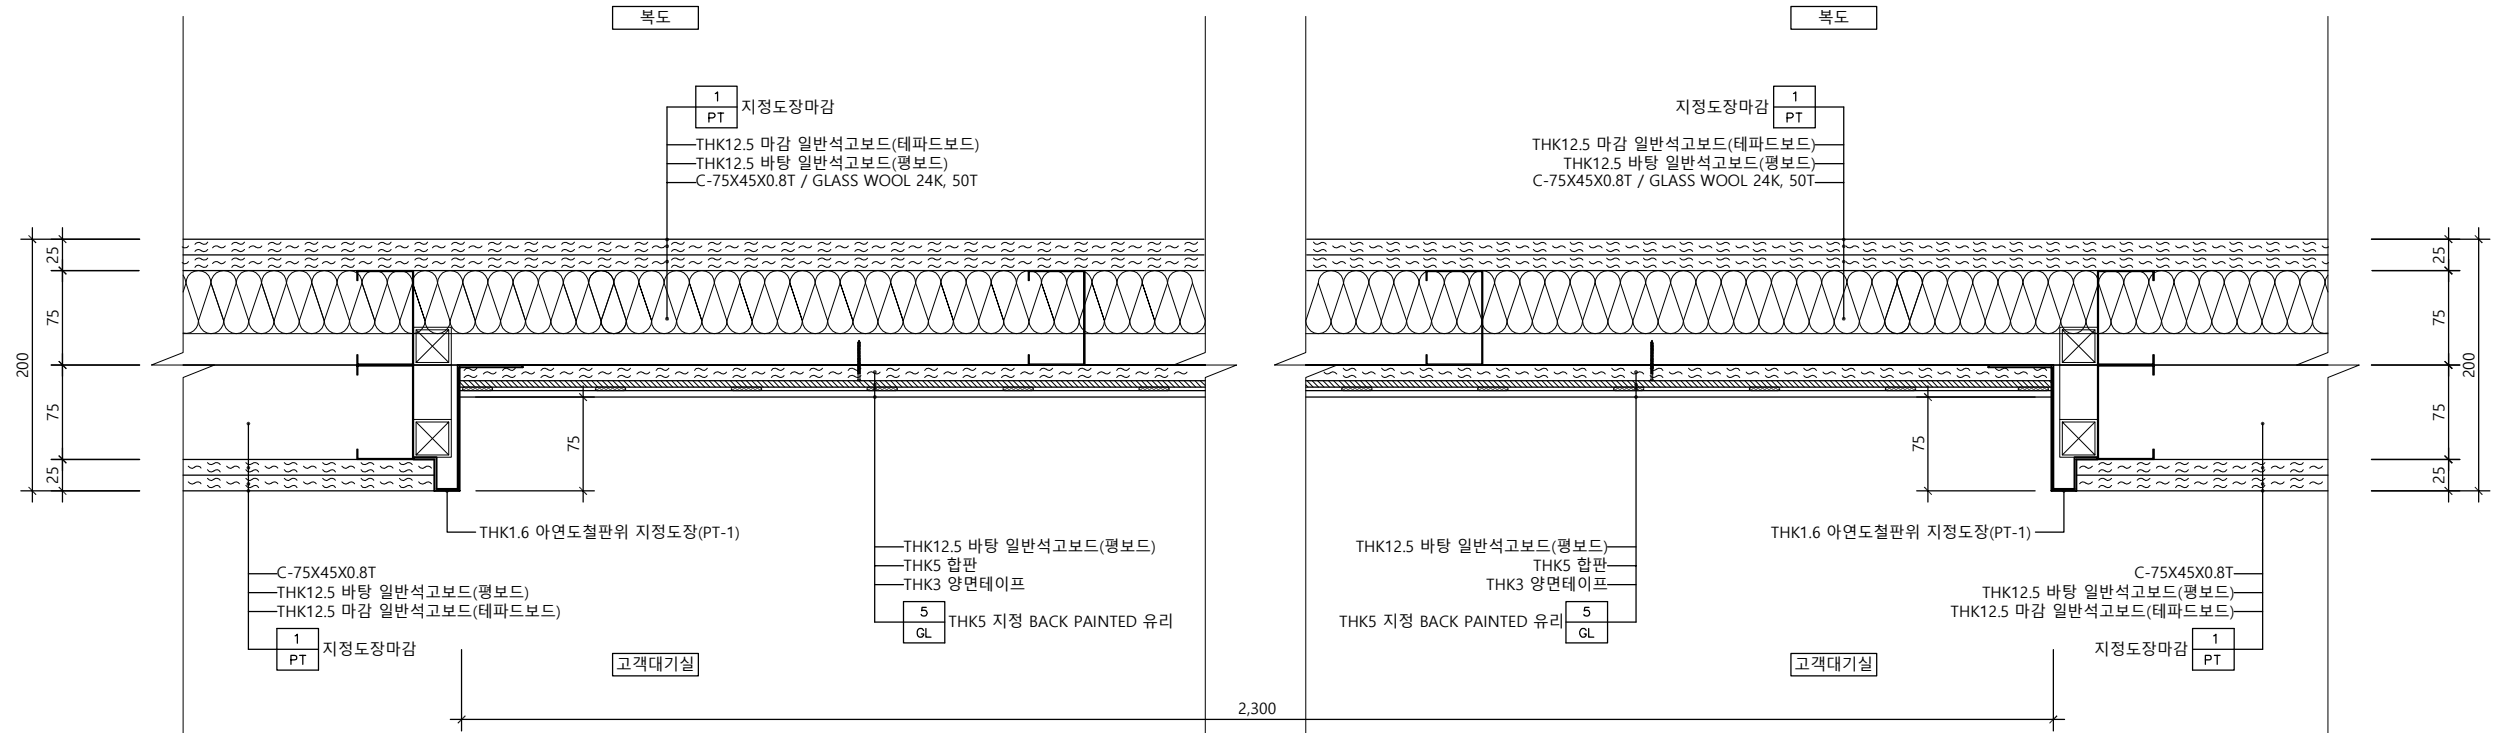

벽체상세도(코너마감)

SCALE
1/6

1

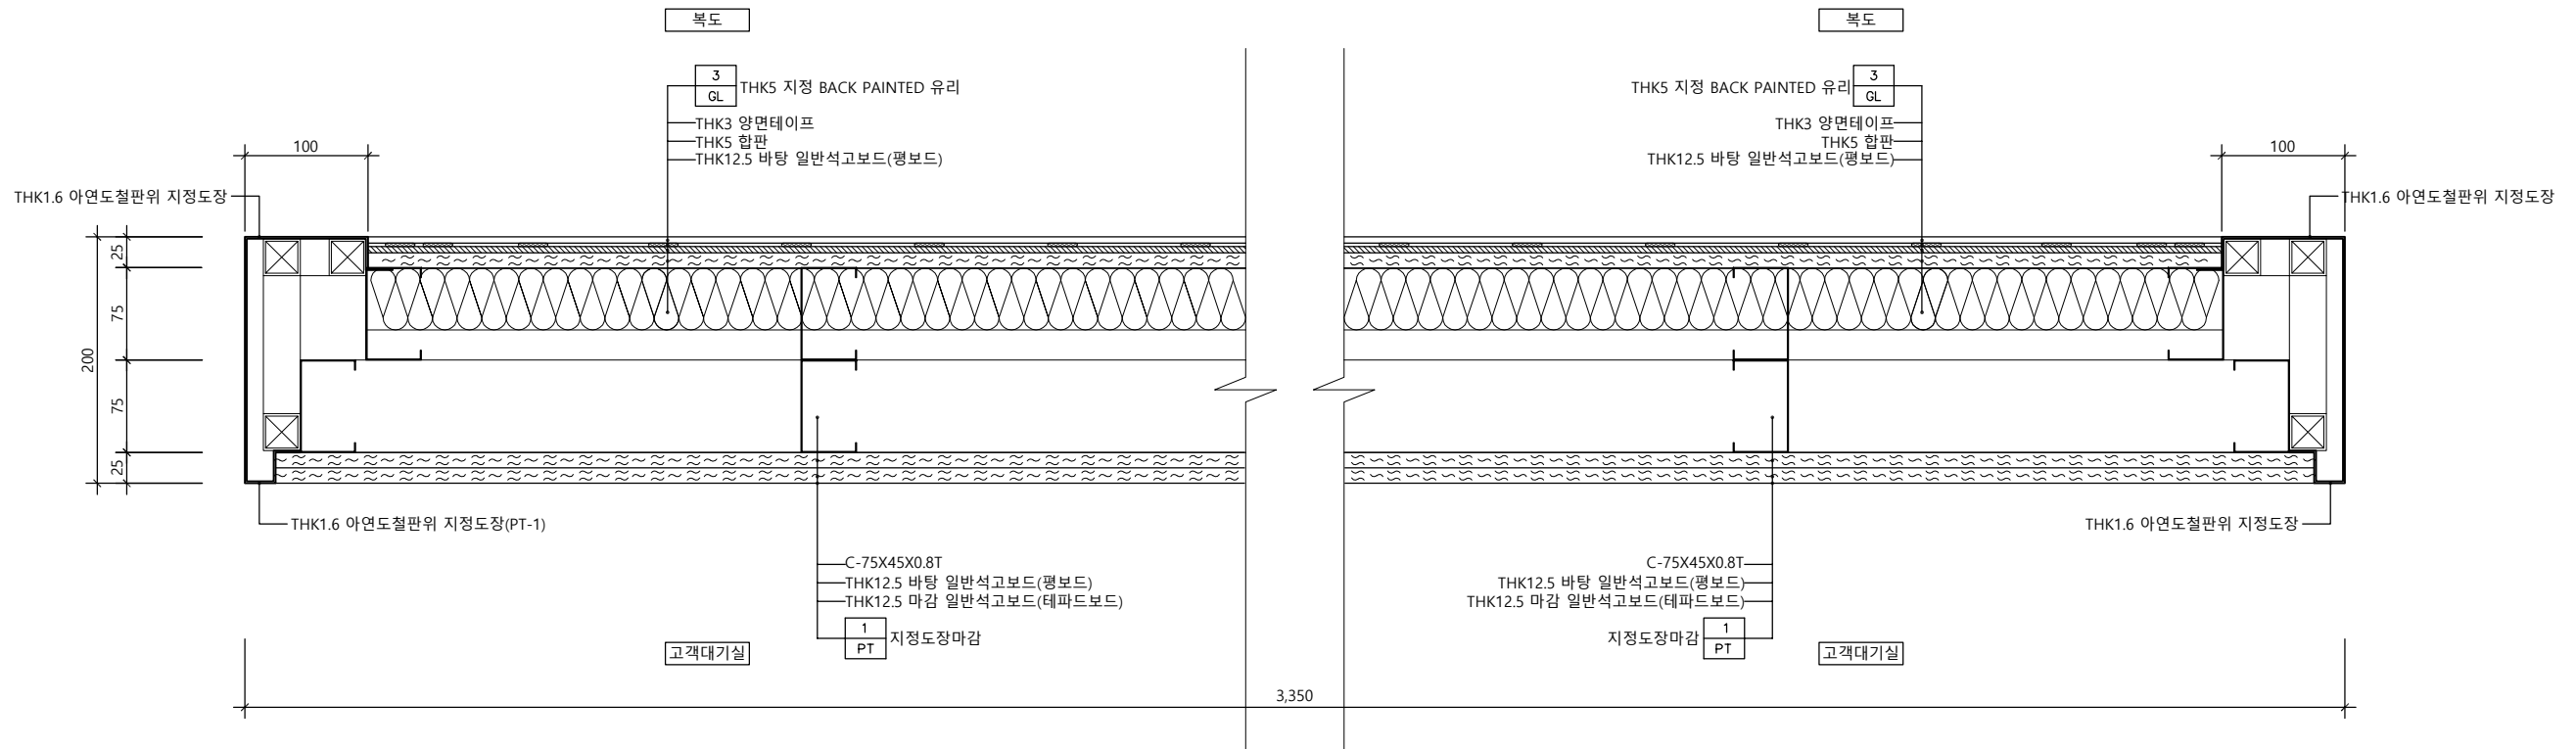

벽체상세도(코너마감)

SCALE
1/6

2

△		
△		
△		
No.	Revision	Date


서울 영등포 제541호
이로건축사사무소
TEL : 02-335-1740
FAX : 02-335-1743
e-mail : iroarchi@gmail.com

Project
한국주택금융공사
서울동부지사 INTERIOR 공사

Drawing Title
벽 체 상 세 도 - 11


Approval	Project No.	2001
Check	Scale	A1 : 1/3 A3 : 1/6
Drawing	Date	2020. 02. .

Drawing No.
I - 321

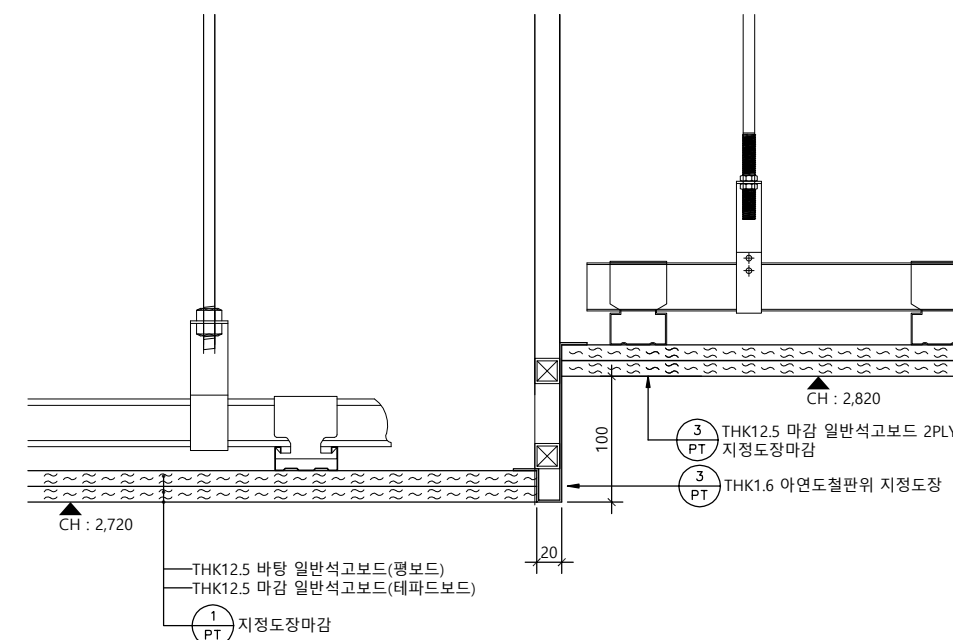


SCALE	1
1/6	

SCALE	2
1/6	

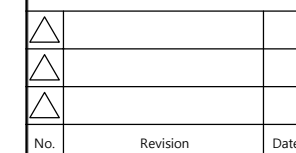

SCALE	3
1/6	


Note

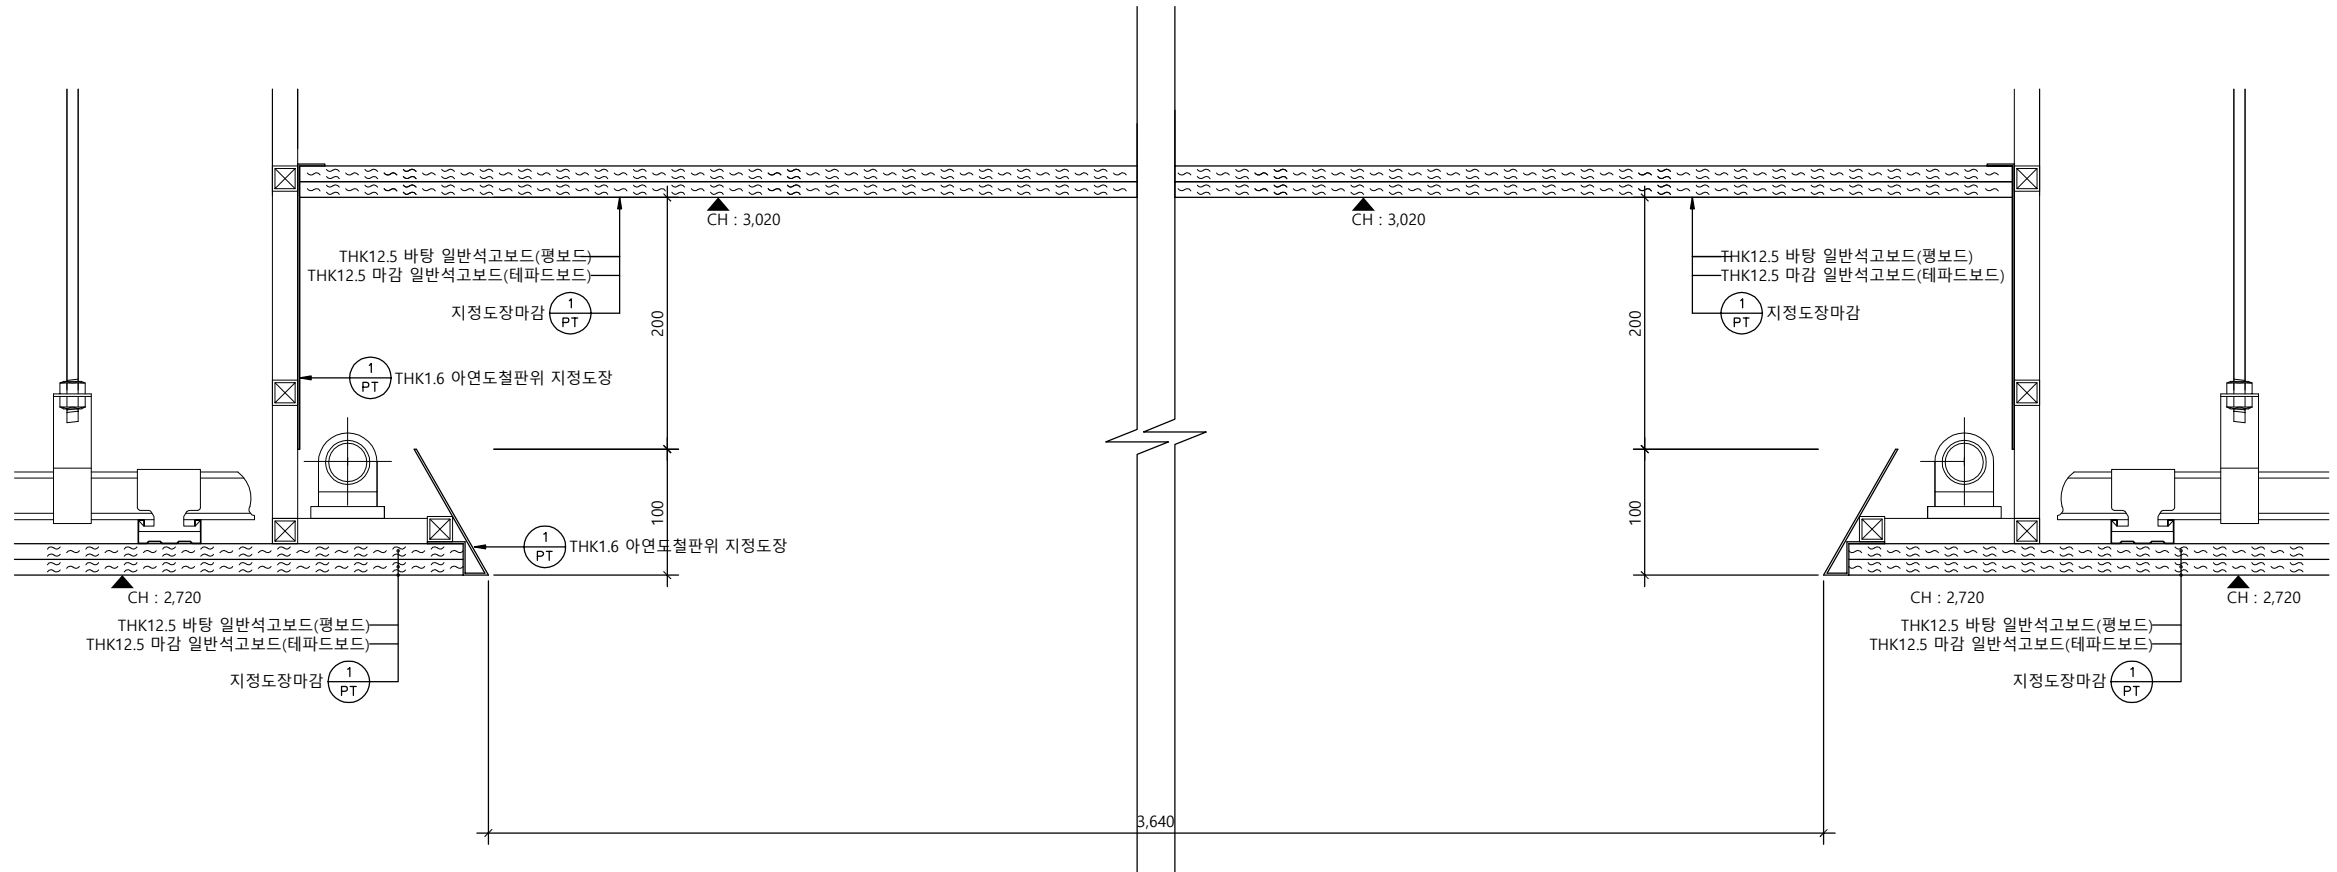

천장상세도 - 04

SCALE
1/6

1

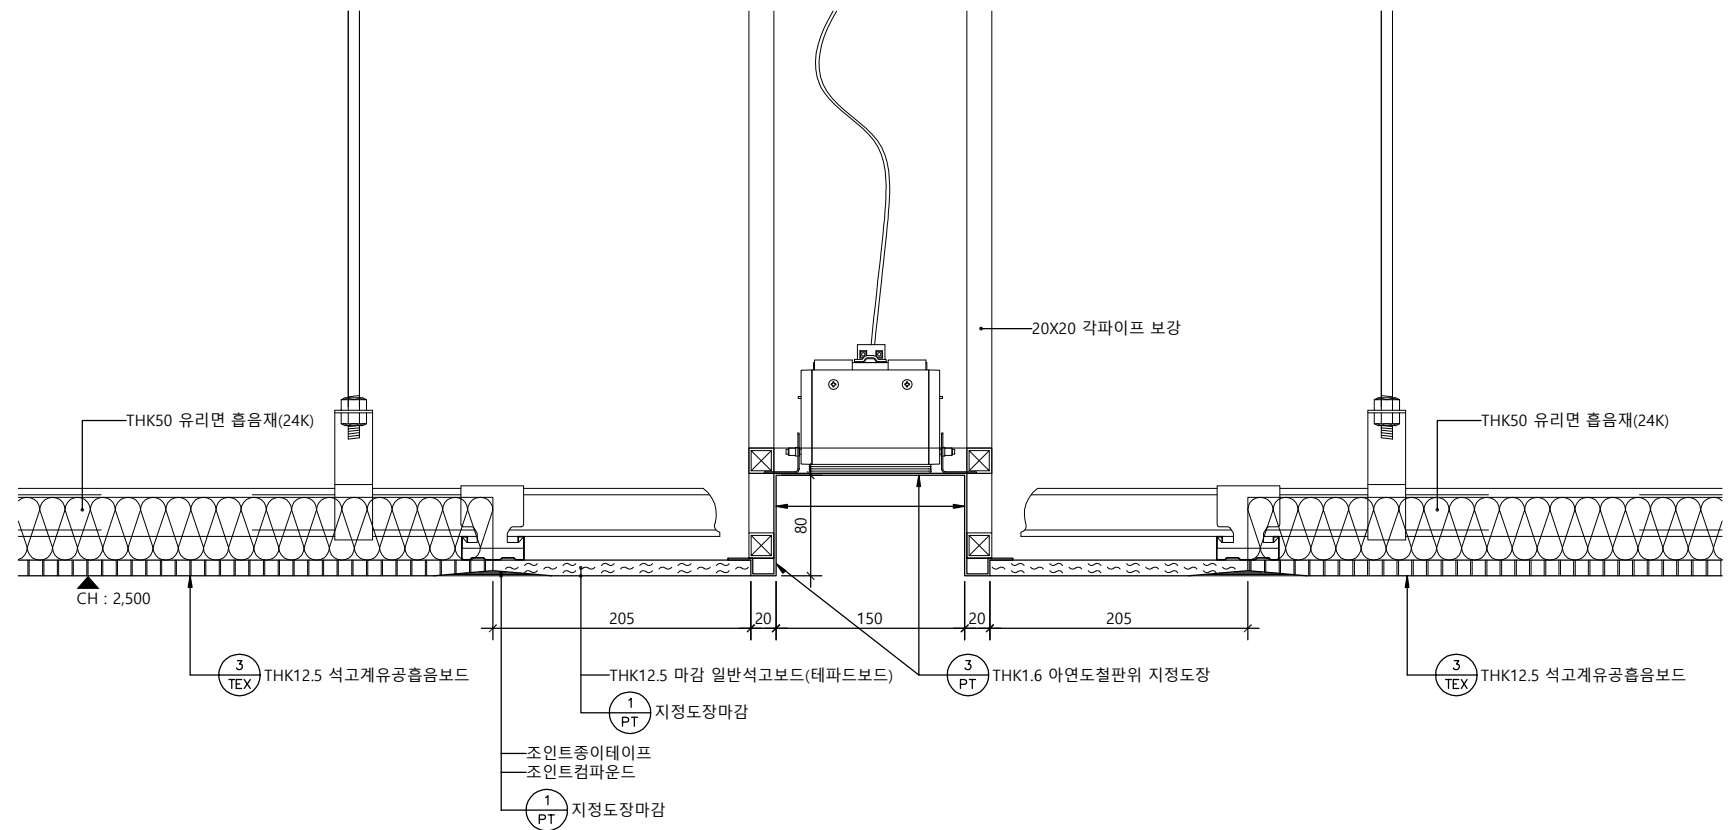

천장상세도 - 05

SCALE
1/6

2

△		
△		
△		
No.	Revision	Date

서울 영등포 제541호
이로건축사사무소
TEL : 02-335-1740
FAX : 02-335-1743
e-mail : iroarchi@gmail.com


Project
한국주택금융공사
서울동부지사 INTERIOR 공사

Drawing Title
천 장 상 세 도 - 2

Approval	Project No.	2001-I
Check	Scale	A1 : 1/3 A3 : 1/6
Drawing	Date	2020. 02. .

Drawing No.
I - 324


Note

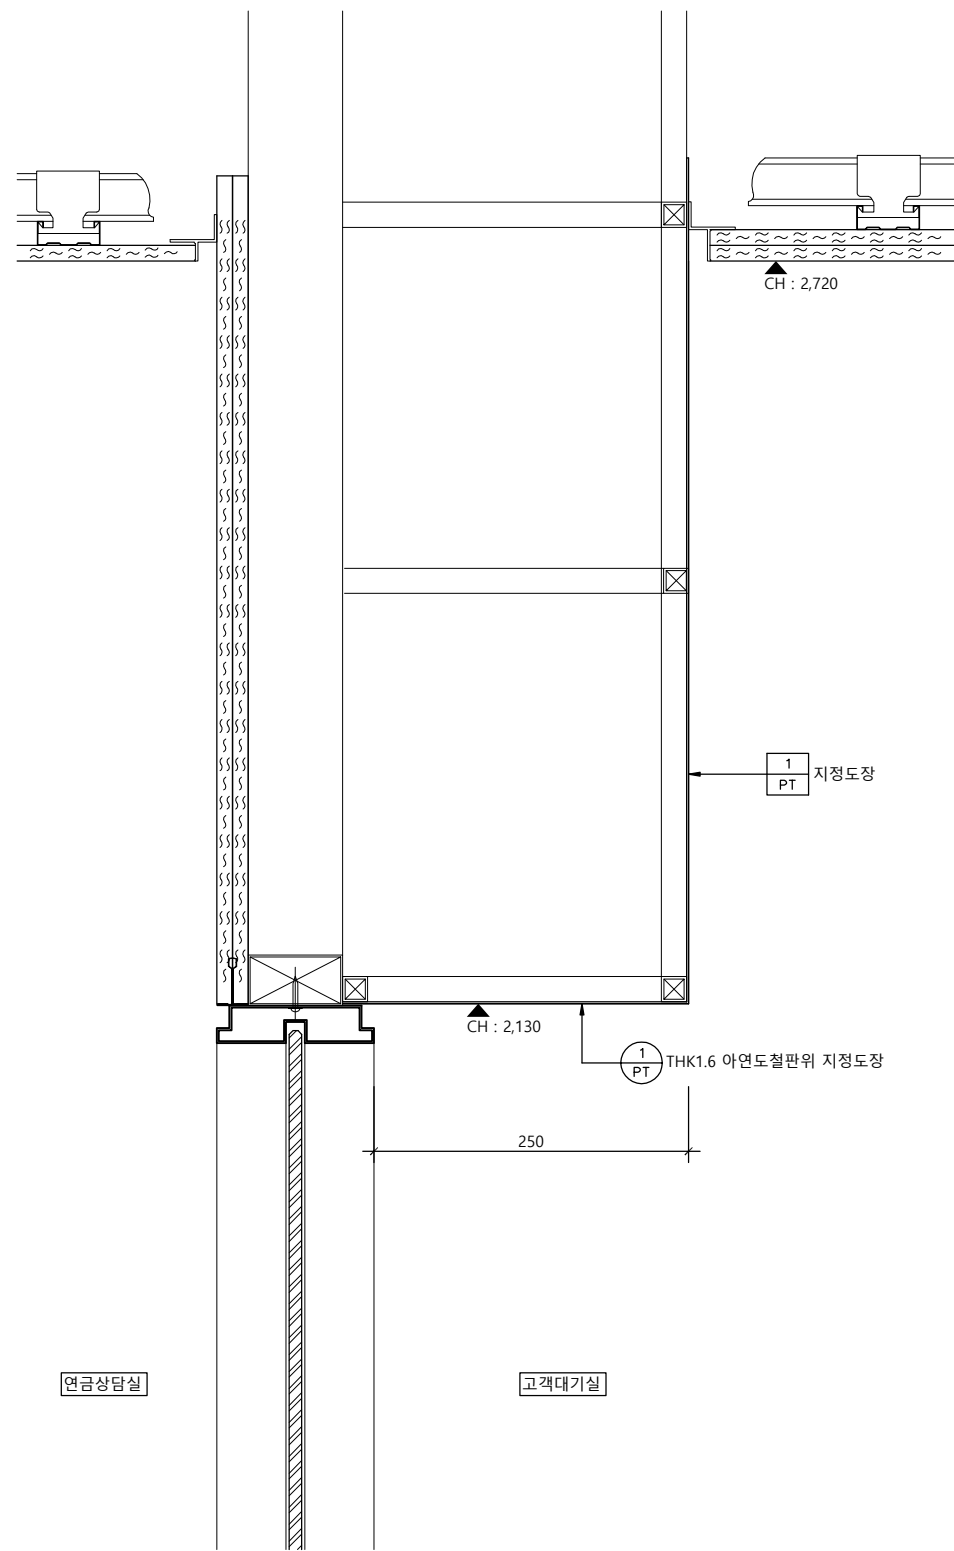

천장상세도 - 06

SCALE
1/6


1

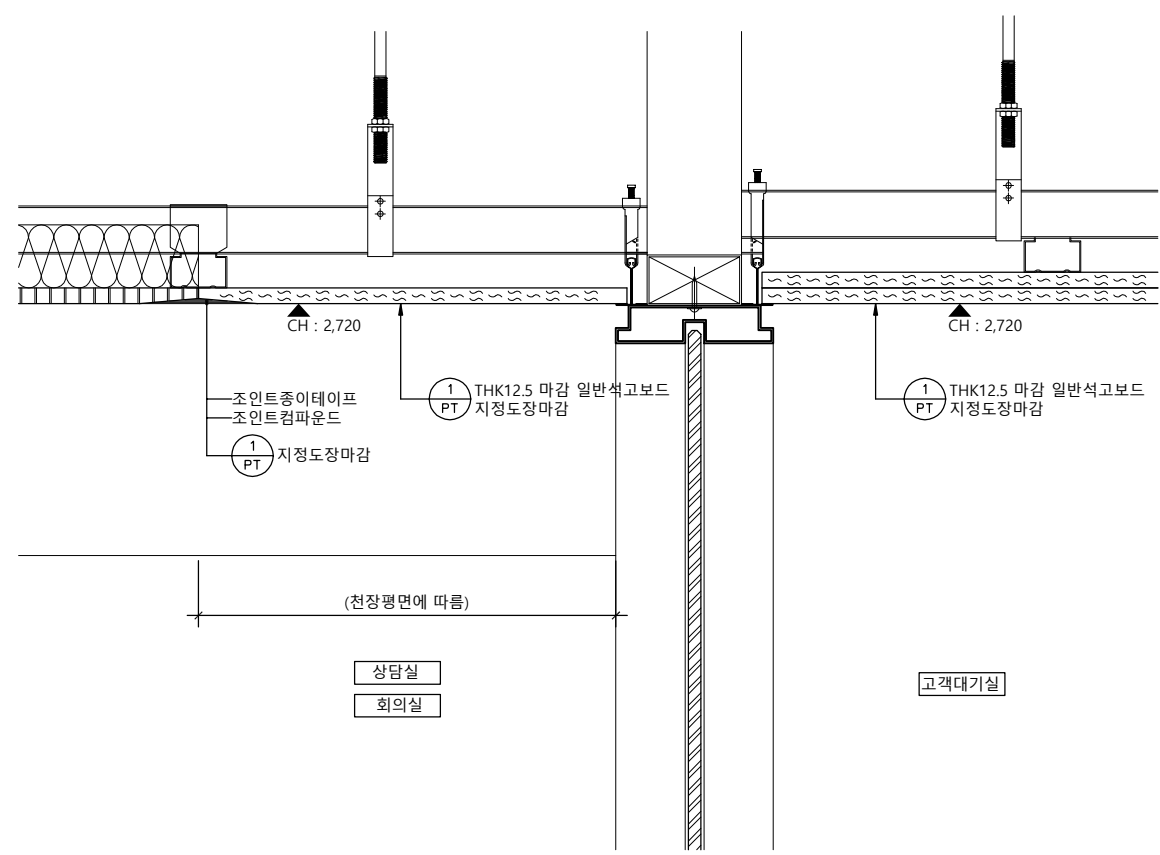

천장상세도 - 07

SCALE
1/6

2

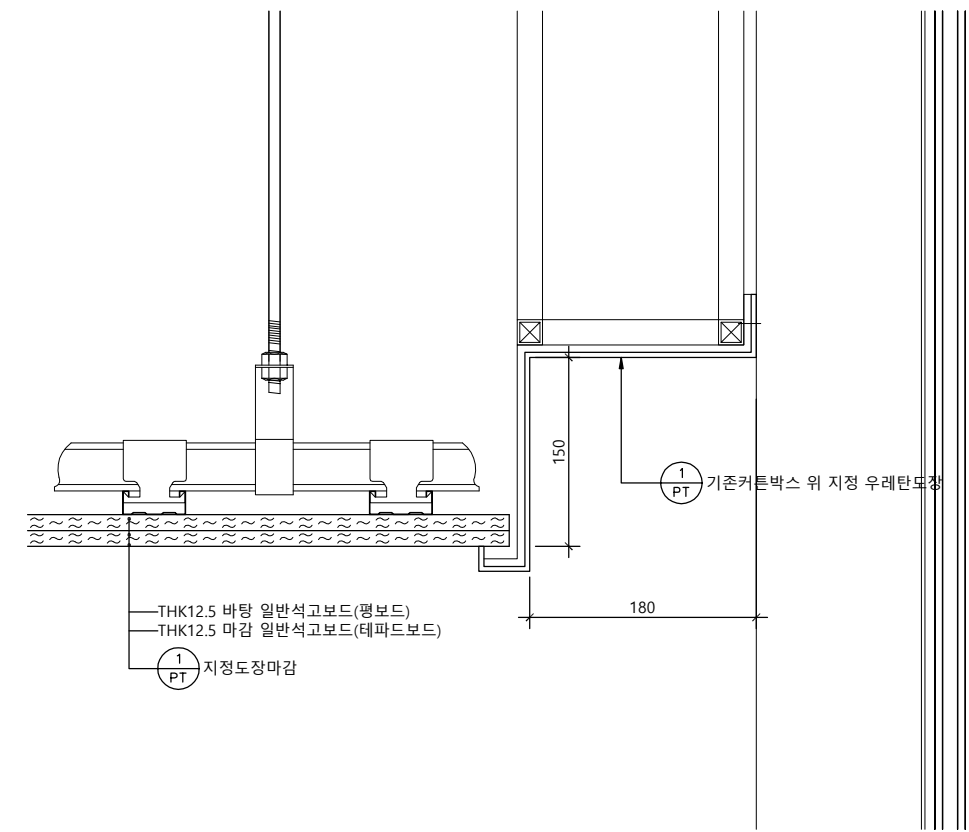

천장상세도 - 08

SCALE
1/6

3

△		
△		
△		
No.	Revision	Date

서울 영등포 제541호
이로건축사사무소
TEL : 02-335-1740
FAX : 02-335-1743
e-mail : iroarchi@gmail.com


Project
한국주택금융공사
서울동부지사 INTERIOR 공사

Drawing Title
천 장 상 세 도 - 3

Approval	Project No.	2001-I
Check	Scale	A1 : 1/3 A3 : 1/6
Drawing	Date	2020. 02. .

Drawing No.
I - 325

Note

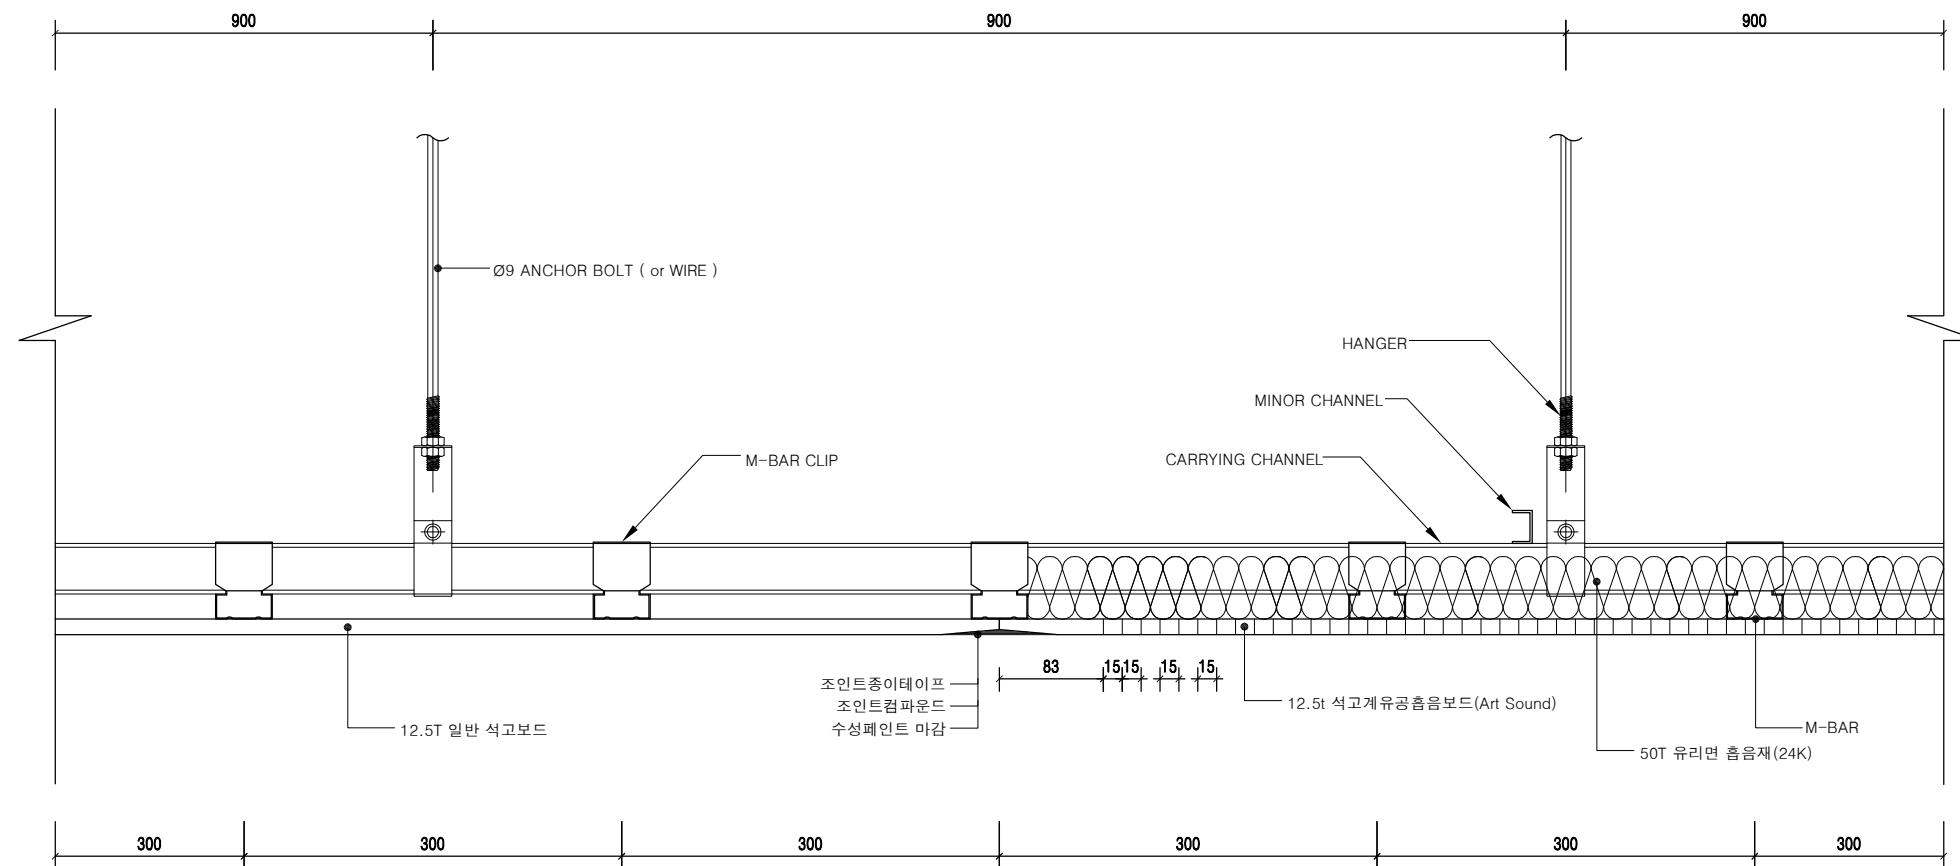


*회의실,상담실,연금상담실(1~4) 적용

천장상세도 - 09(유공흡음보드설치부)

SCALE
1/6

1

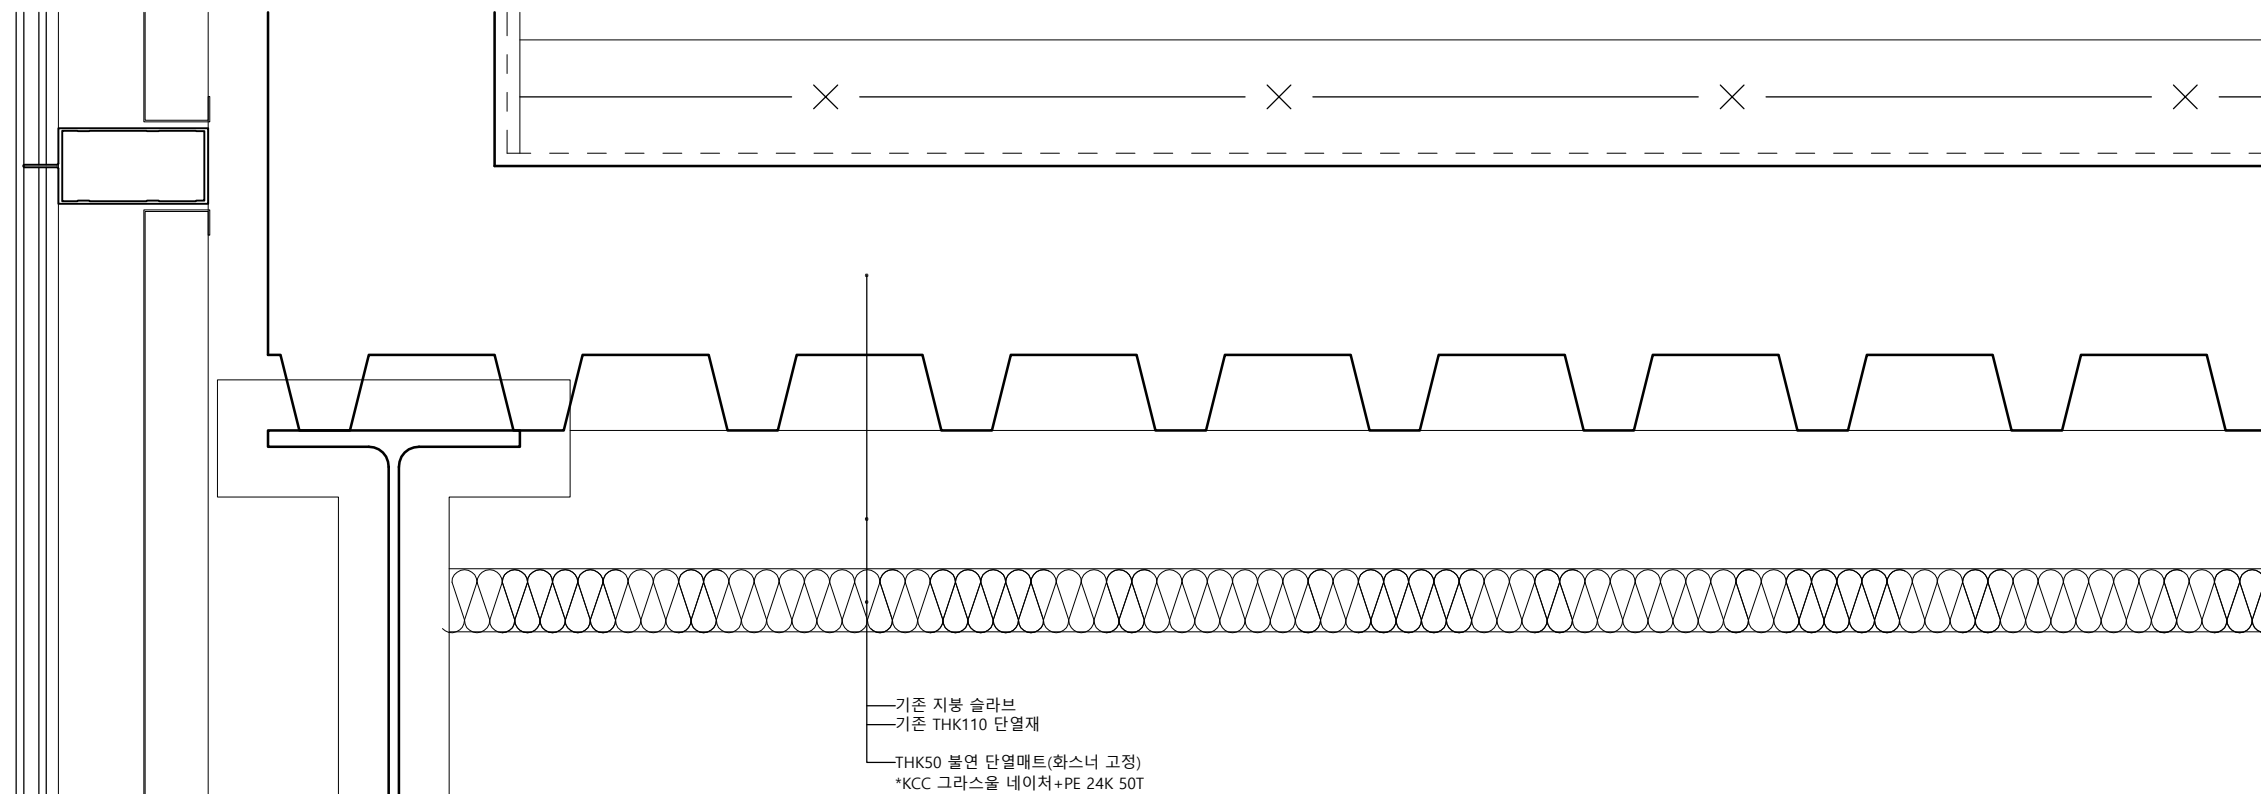

*공사구간 전구간에 적용함.

천장상세도 - 10(천장단열재설치부)

SCALE
1/6

2

△		
△		
△		
No.	Revision	Date

서울 영등포 제541호
이로건축사사무소
TEL : 02-335-1740
FAX : 02-335-1743
e-mail : iroarchi@gmail.com

Project
한국주택금융공사
서울동부지사 INTERIOR 공사


Drawing Title
천 장 상 세 도 - 4

Approval	Project No.	2001-I
Check	Scale	A1 : 1/3 A3 : 1/6
Drawing	Date	2020. 02. .

Drawing No.
I - 326

Note


- 적용공법 : T&H-BAR공법
- T-BAR사양 : 25mm T-BAR
연결부소재: H-BAR
- 등기구 형태: LINE TYPE
- 시공시 온도는 30°이하
상대습도는 80%이하 유지
- 실내수장공사 및 창호유리공사완료 후 천장시공
- 시공 전후 통풍 및 건조시설을 가동하여 적정습도 유지
- 제품 LOT별 계획 및 층별 구분시공
- 제품배면에 표시된 화살표방향을 준수하여 시공
- 실내기점검부위는 ACCESS HOOK 사용할것

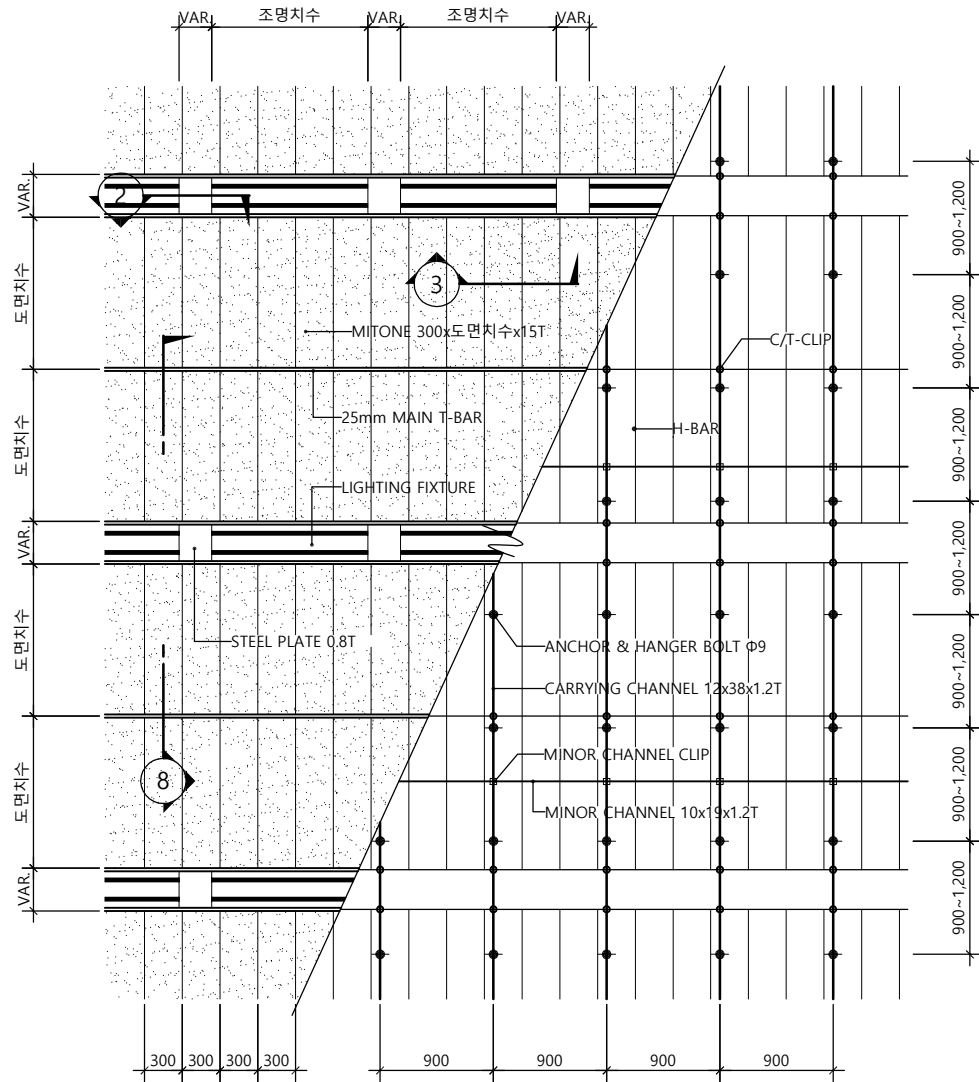

25mm T-BAR CEILING PLAN

SCALE
1/60


1

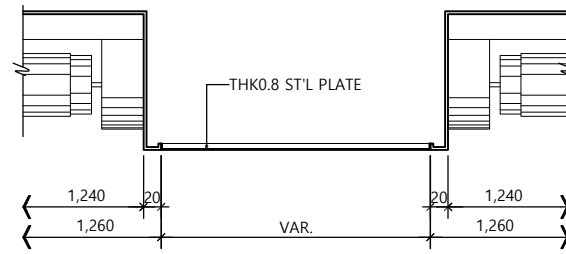

부분상세도

SCALE
NONE


2

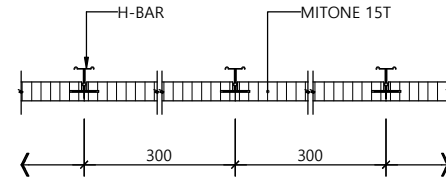

부분상세도

SCALE
NONE


3

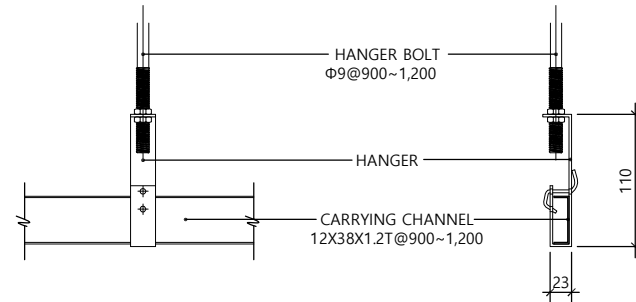

부분상세도

SCALE
NONE


4

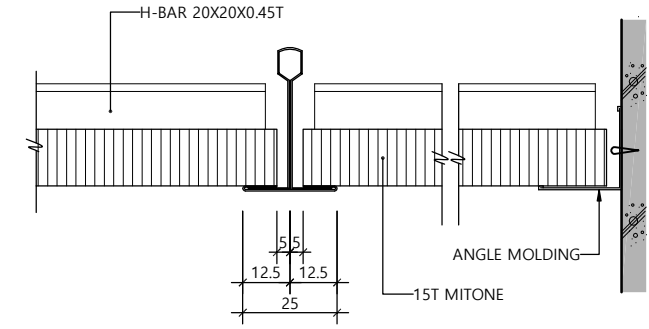

부분상세도

SCALE
1/2


5

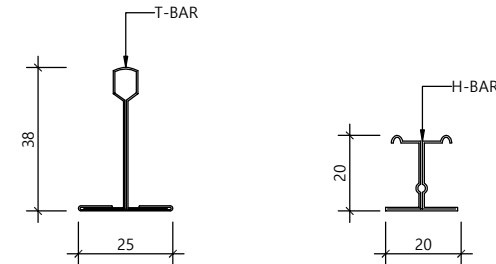

부분상세도

SCALE
1/2


6

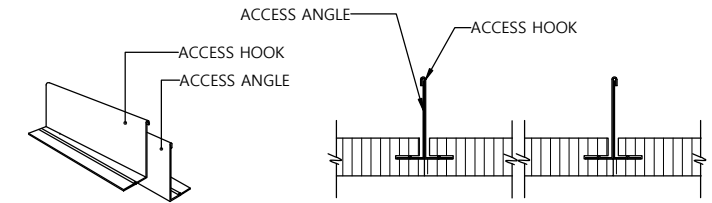

점검구 단면 상세도

SCALE
NONE

7

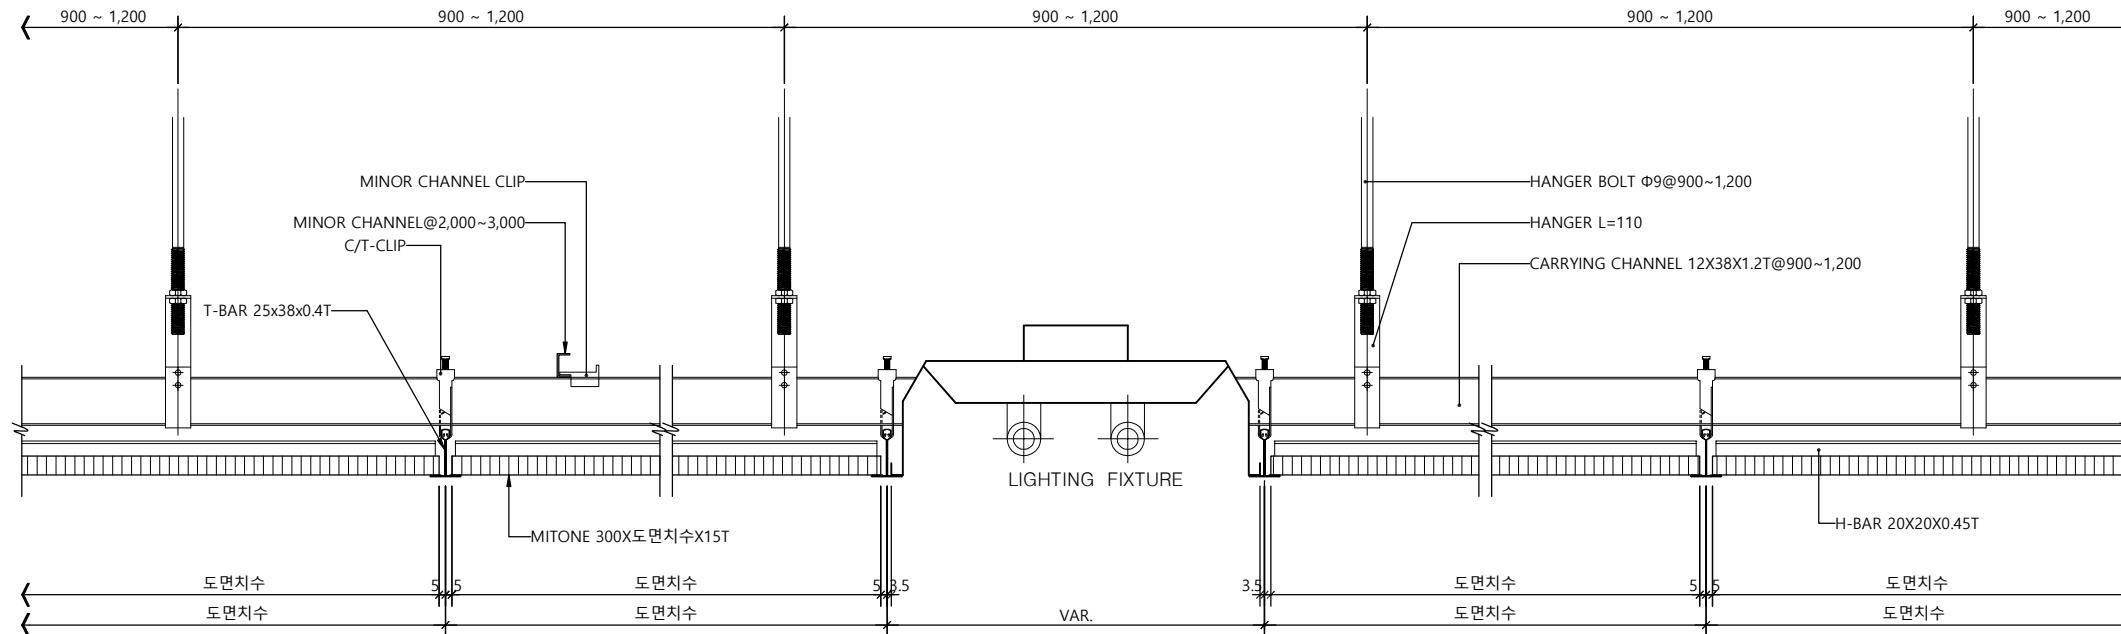

부분상세도

SCALE
NONE

8

△		
△		
△		
No.	Revision	Date

서울 영등포 제541호
이로건축사사무소
TEL : 02-335-1740
FAX : 02-335-1743
e-mail : iroarchi@gmail.com


Project
한국주택금융공사
서울동부지사 INTERIOR 공사

Drawing Title
천 장 상 세 도 - 5

Approval	Project No.	2001-I
Check	Scale	A1 : NONE A3 : NONE
Drawing	Date	2020. 02.


Drawing No.
I - 327

Note
 1. 건식벽이 방화구획인 경우 방화용 실런트를 사용하여야 한다.

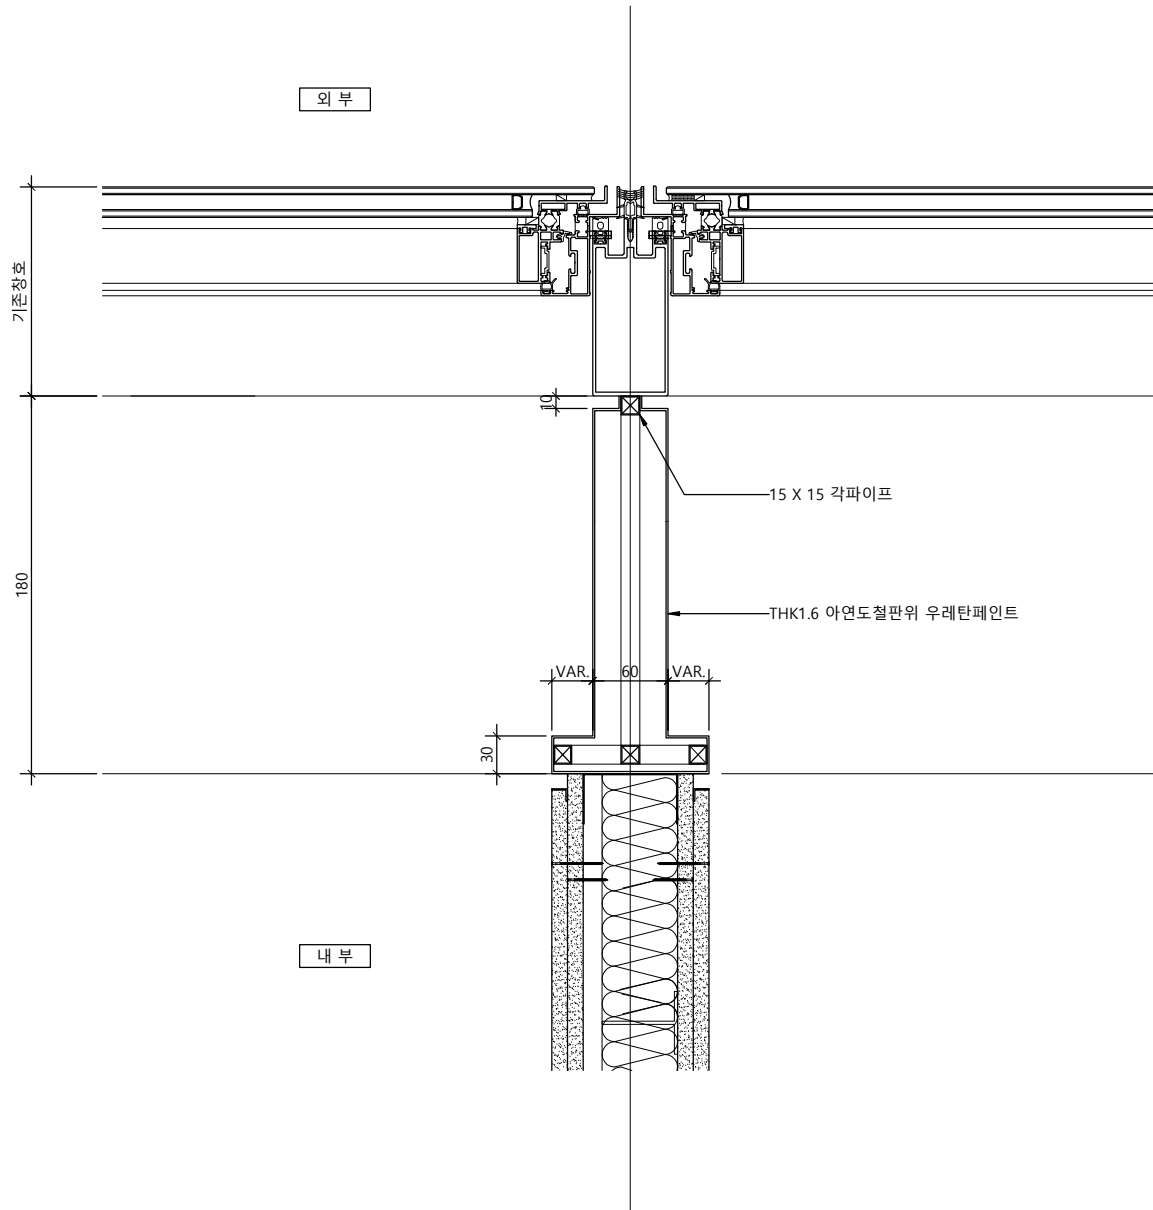

외부창호와 건식벽 접합상세도 (TYPE-A)

SCALE
 1/6
 1

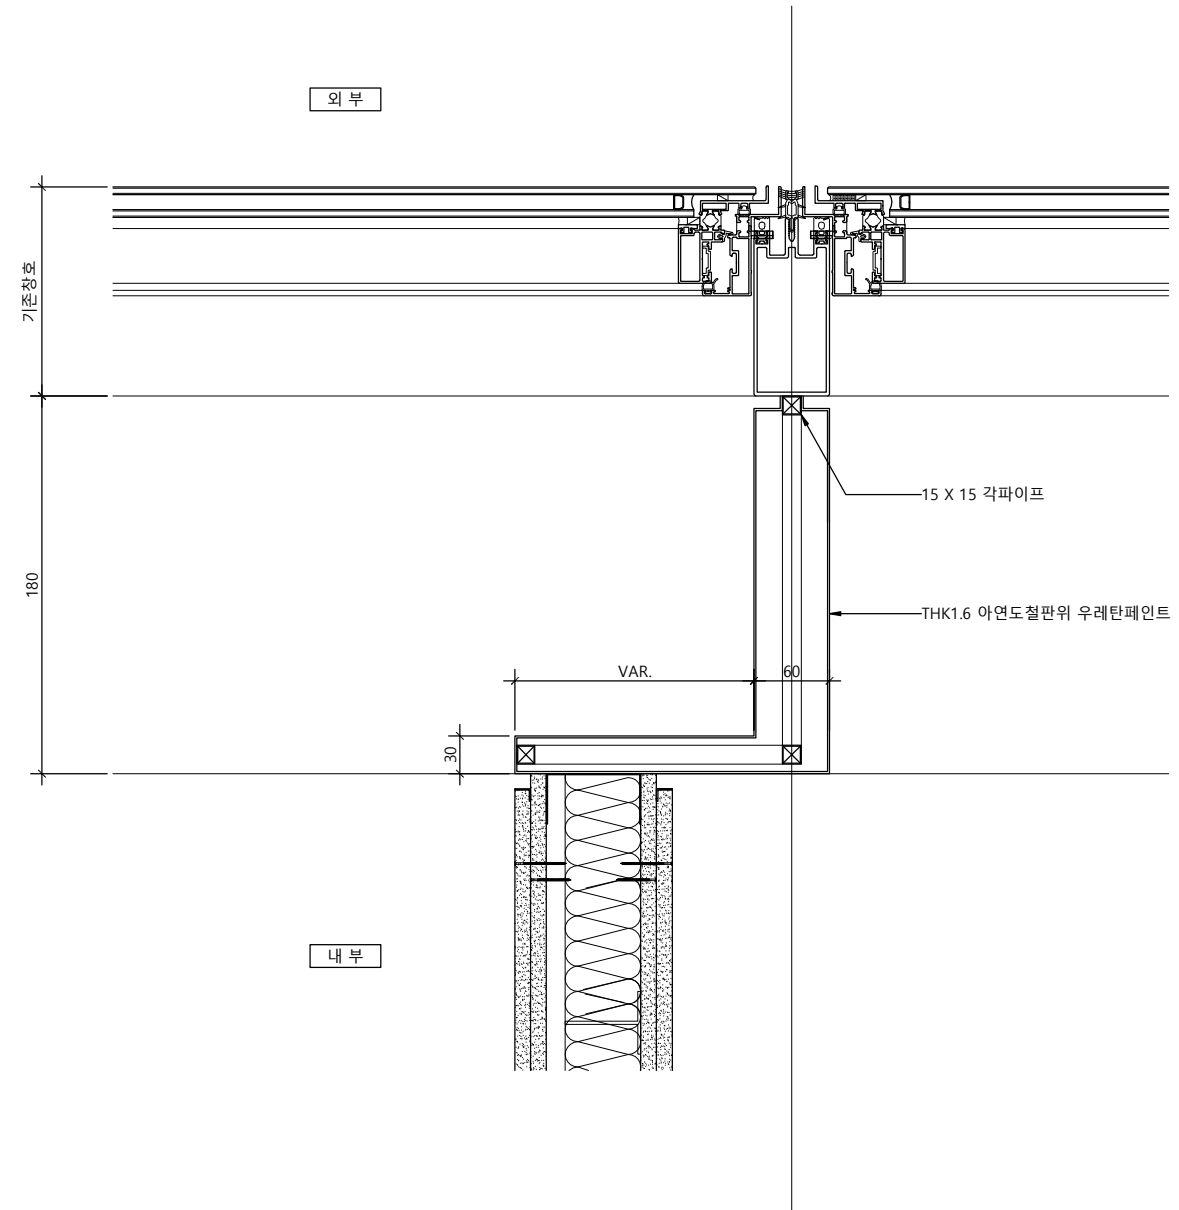

외부창호와 건식벽 접합상세도 (TYPE-B)

SCALE
 1/6
 2

△		
△		
△		
No.	Revision	Date

서울 영등포 제541호
이로건축사사무소
 TEL : 02-335-1740
 FAX : 02-335-1743
 e-mail : iroarchi@gmail.com

Project
한국주택금융공사
서울동부지사 INTERIOR 공사

Drawing Title
건식벽 접합상세도


Approval	Project No.	2001-I
Check	Scale	A1 : 1/3 A3 : 1/6
Drawing	Date	2020. 02. .

Drawing No.
I - 331

Note


평면도

SCALE	1
1/20	

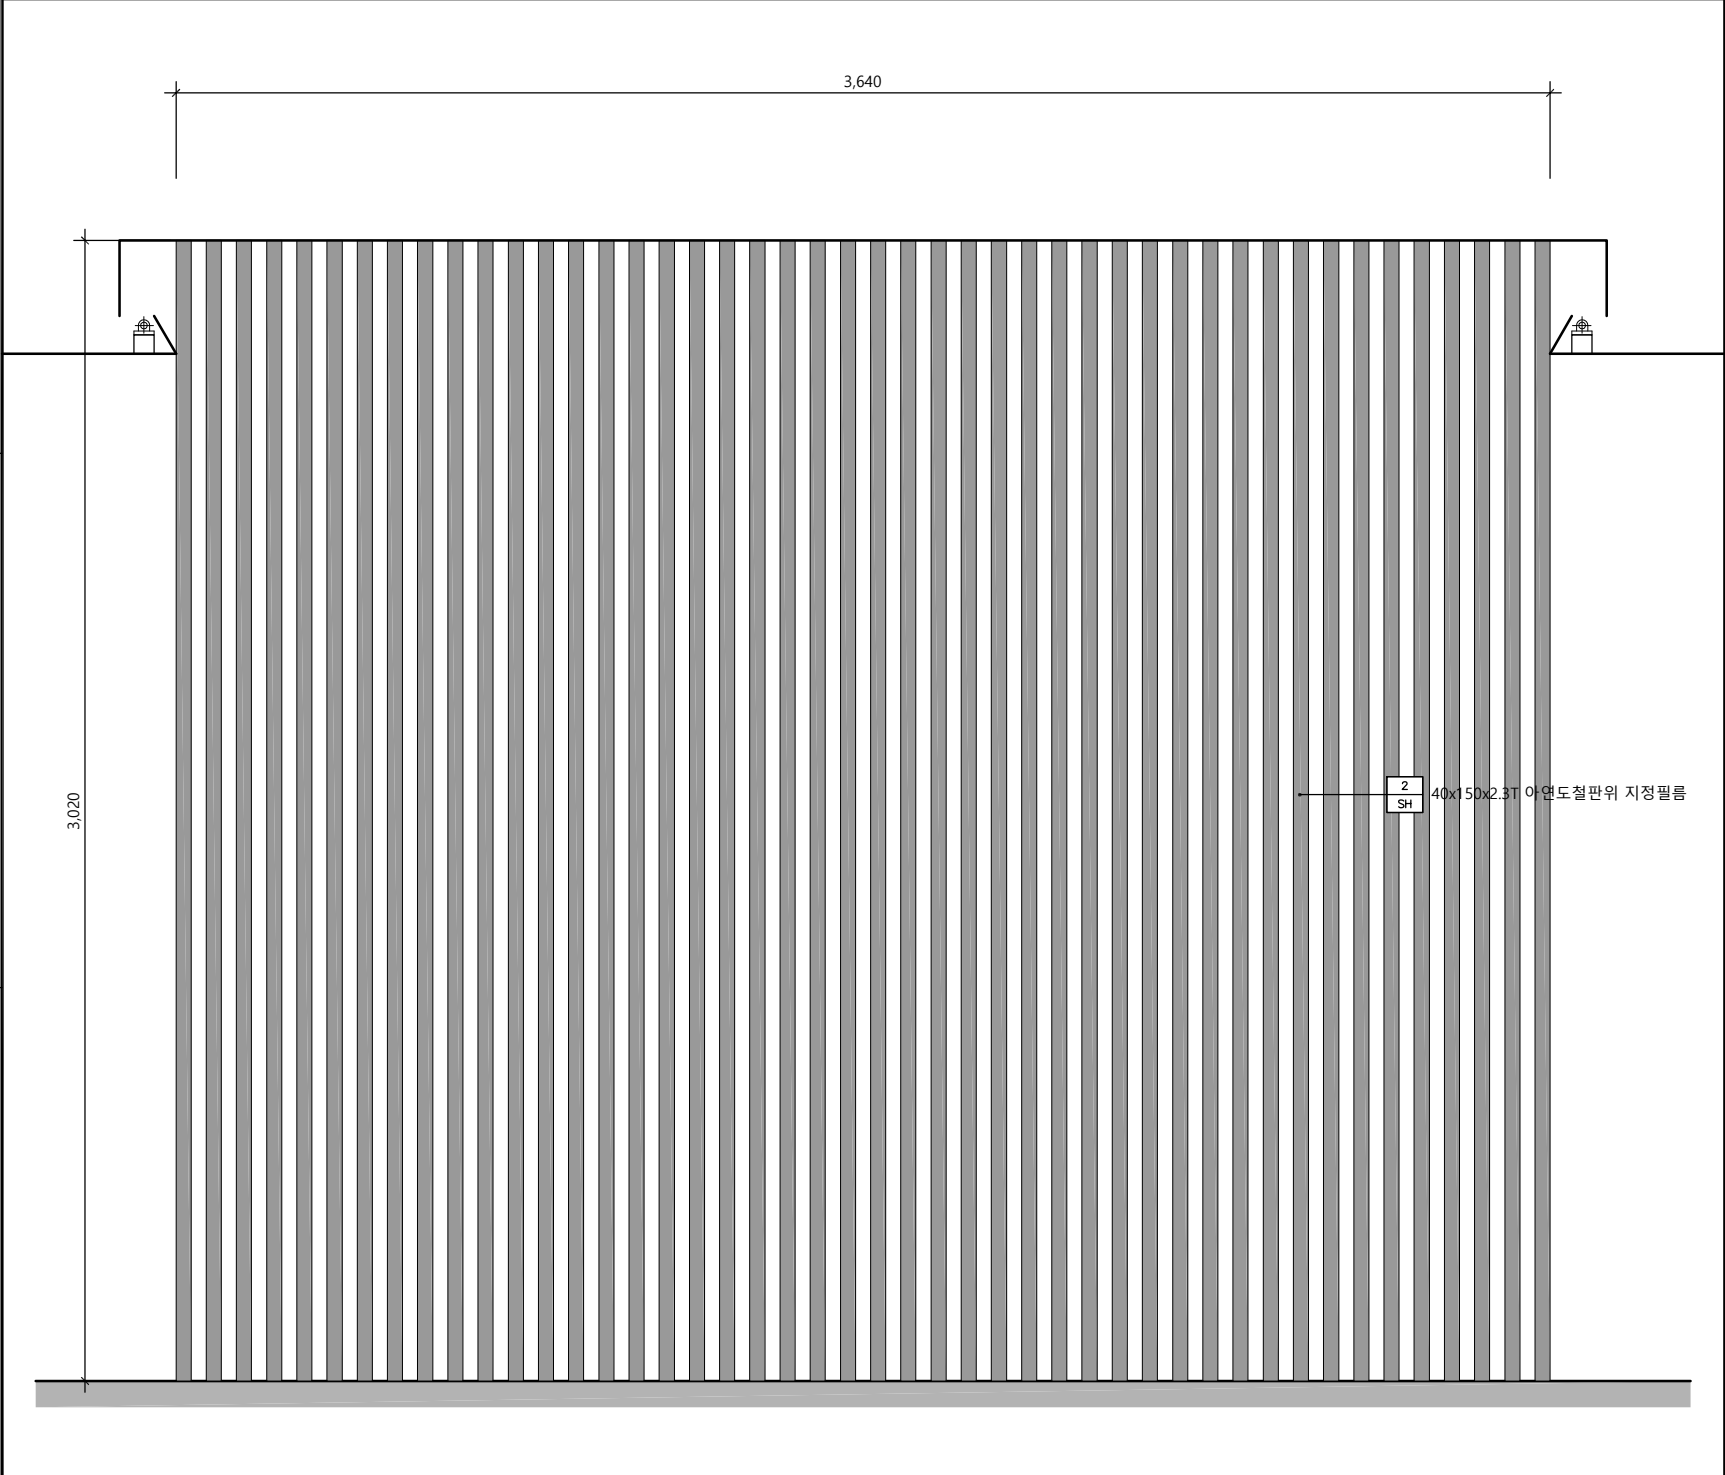

입면도

SCALE	2
1/20	

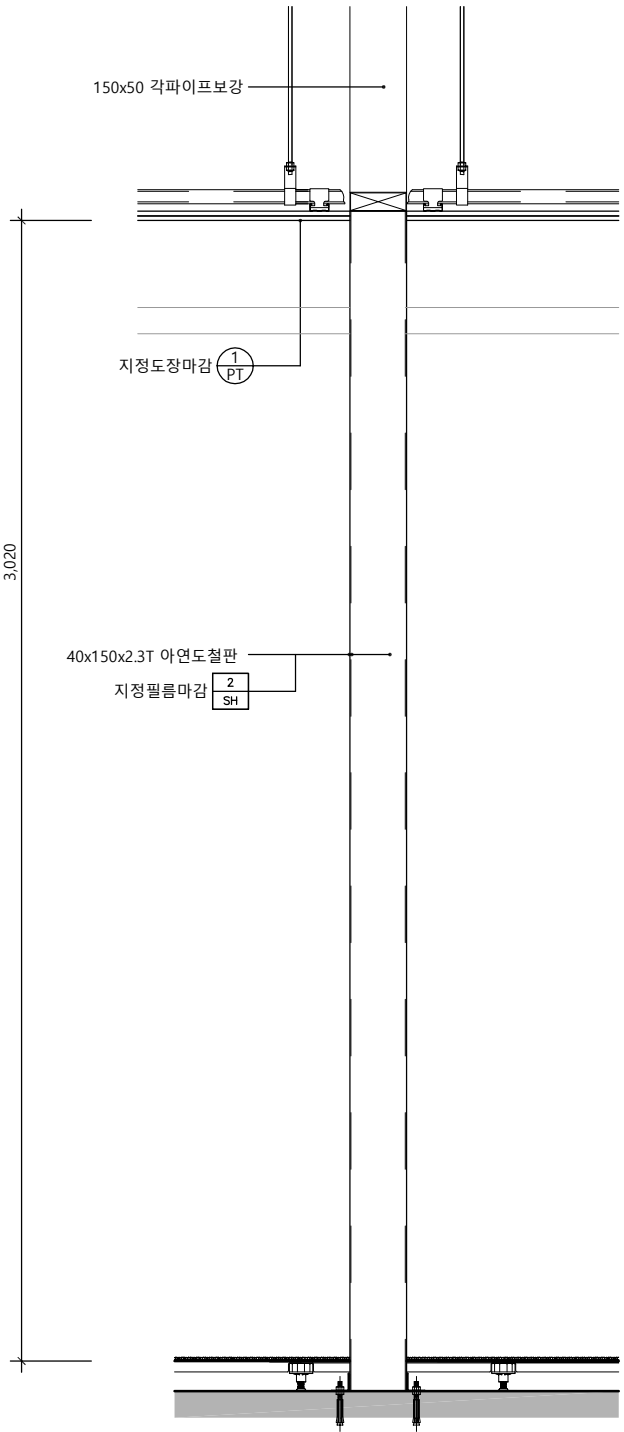

단면도

SCALE	3
1/20	

△		
△		
△		
No.	Revision	Date

서울 영등포 제541호
이로건축사사무소
TEL : 02-335-1740
FAX : 02-335-1743
e-mail : iroarchi@gmail.com

Project
한국주택금융공사
서울동부지사 INTERIOR 공사

Drawing Title
PARTITION상세도

Approval	Project No.	2001-I
Check	Scale	A1 : 1/10 A3 : 1/20
Drawing	Date	2020. 02. .

Drawing No.
I - 341


Note

-  사무용가구
-  제작가구
-  디자인가구

1.제작가구와 디자인가구가
공사범위임.

*.디자인가구 SPEC.

부호	품목	품명	색상	수량	비고
F-10	3인용 소파	블루문	그레이시블루	2	까사미아
F-11	소파 테이블	CL320	SWM	1	퍼시스
F-12	피우메타소파_로우백	CS7801L	L391	1	퍼시스
F-13	피우메타소파_로우백	CS7801L	L391	1	퍼시스
F-14	피우메타소파_하이백	CS7801	A663A	1	퍼시스
F-15	피우메타소파_하이백	CS7801	A663A	1	퍼시스
F-16	소파 테이블	MYNN	A361	1	퍼시스
F-17	중역 회의용 의자	CH3801F	A442	2	퍼시스

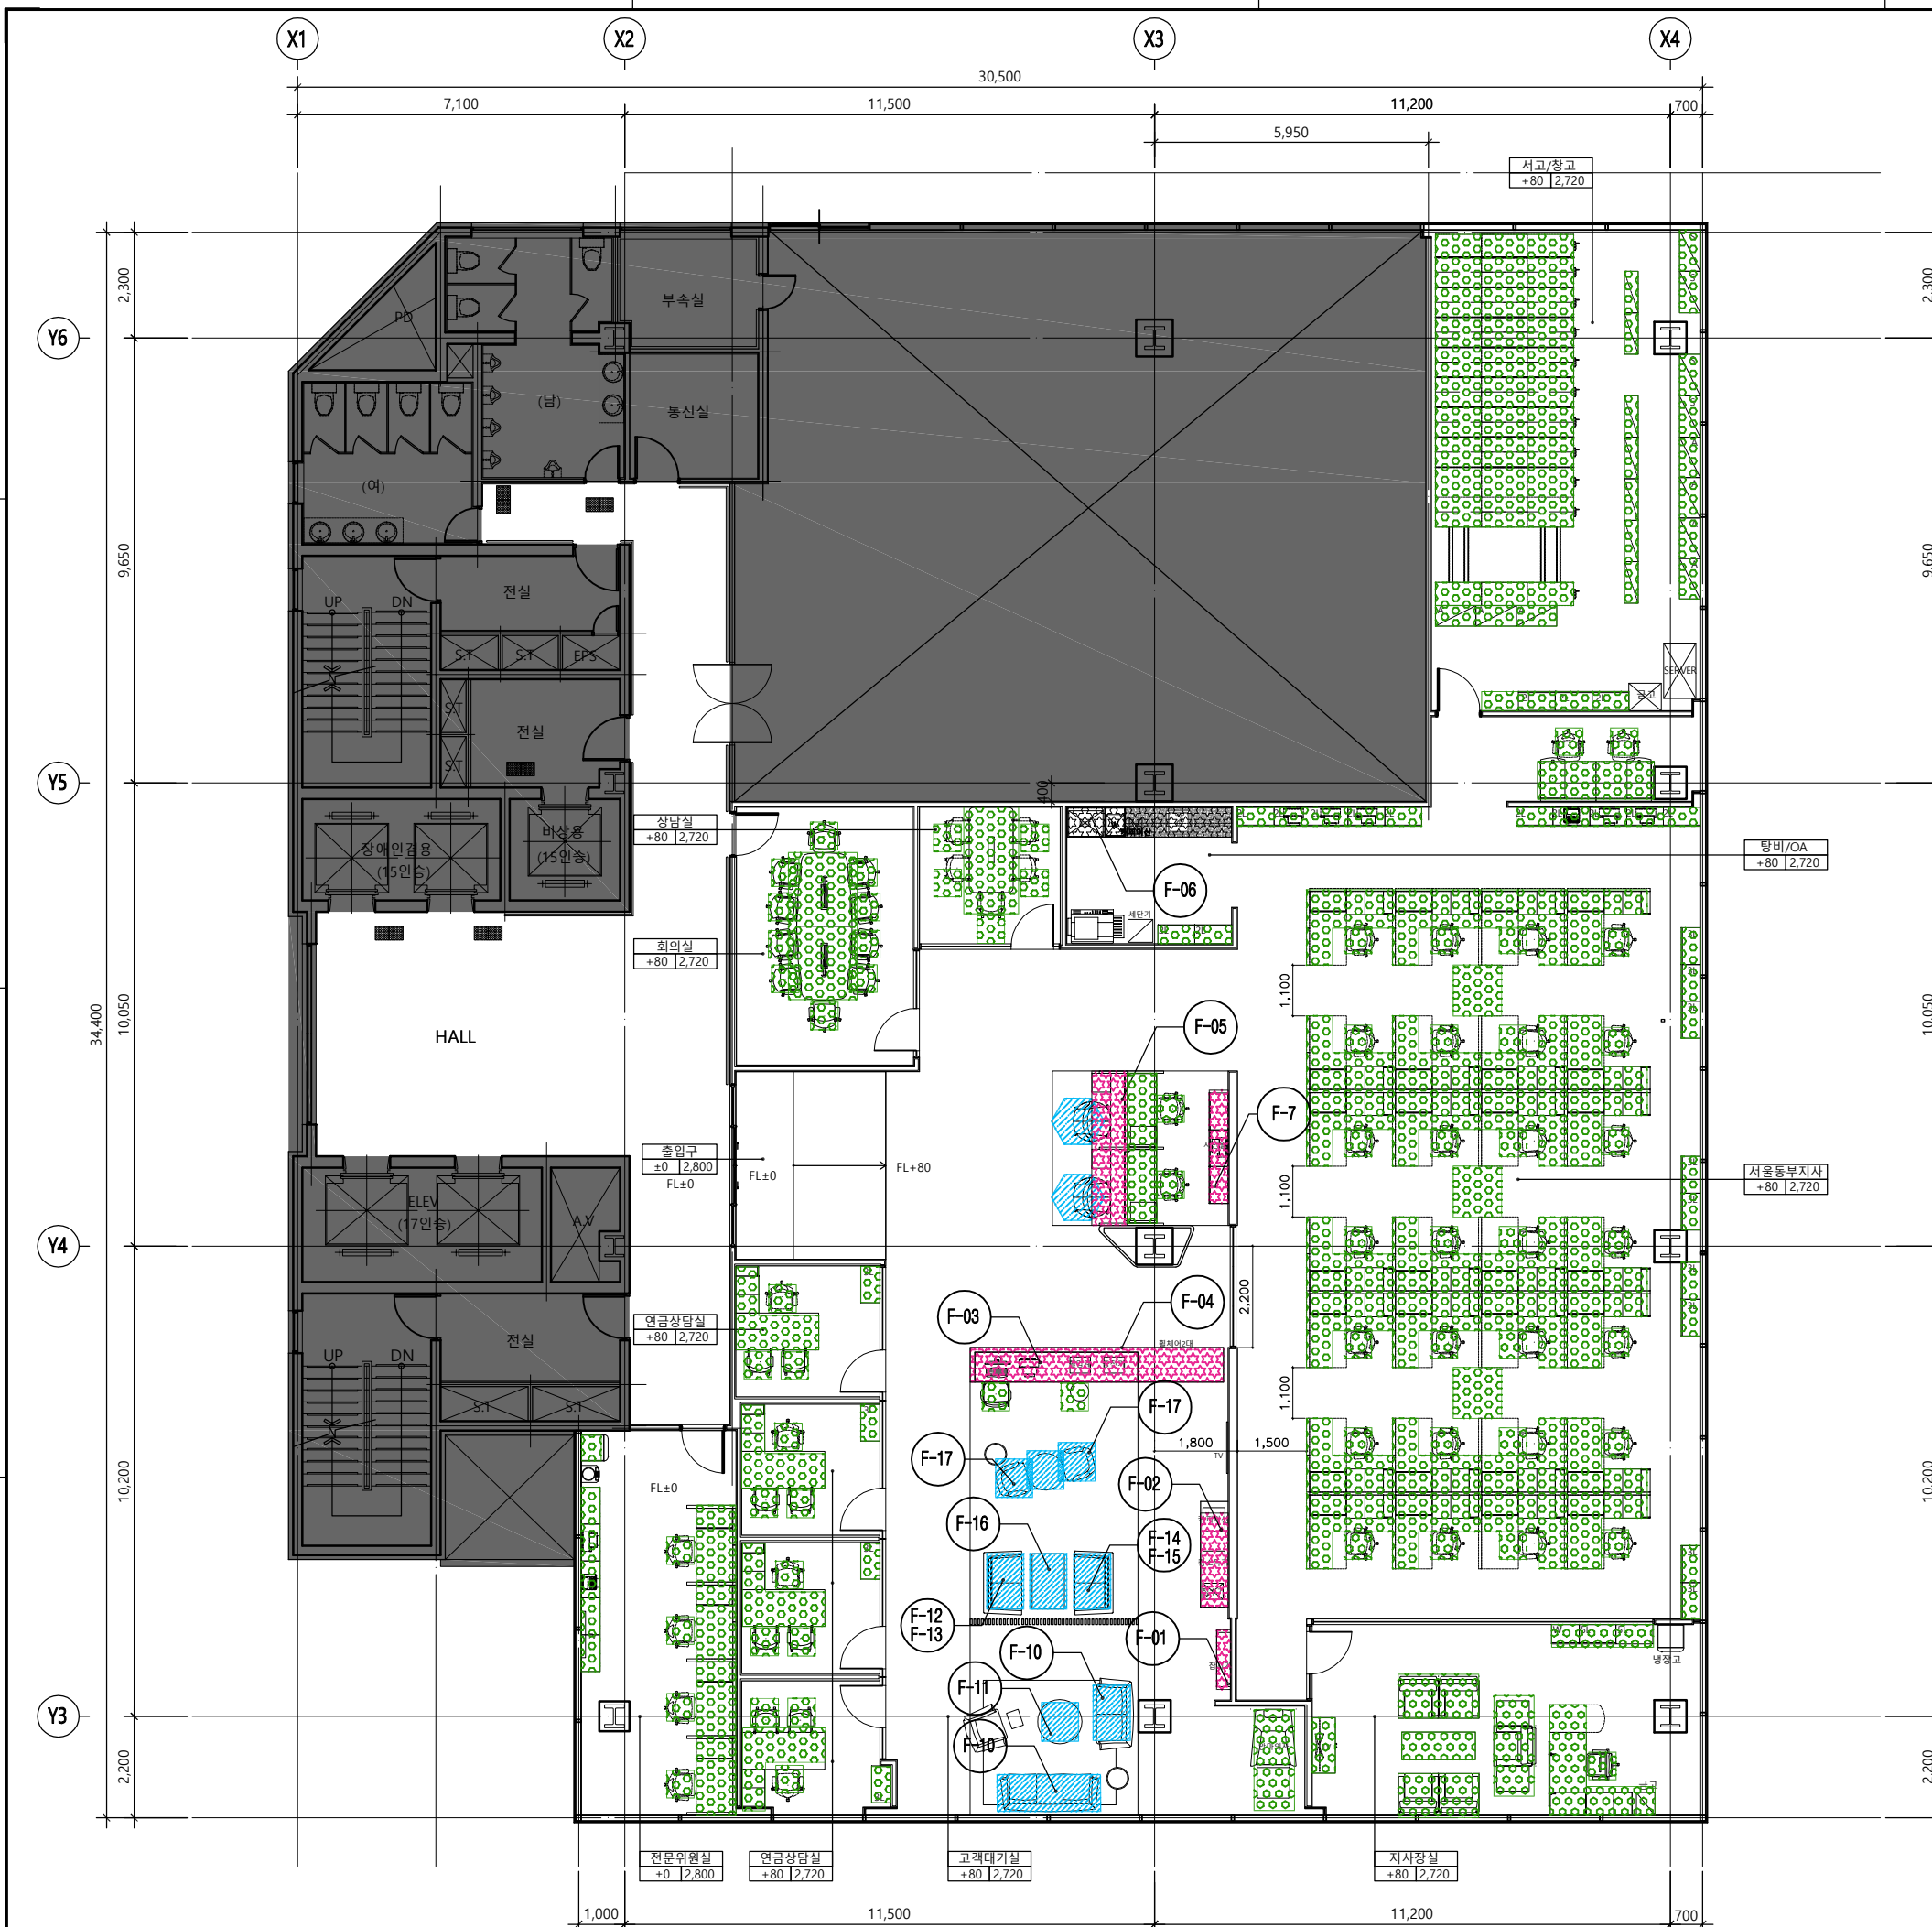

△		
△		
△		
No.	Revision	Date


서울 영등포 제541호
이로건축사사무소
TEL : 02-335-1740
FAX : 02-335-1743
e-mail : iroarchi@gmail.com

Project
한국주택금융공사
서울동부지사 INTERIOR 공사

Drawing Title
가구 평면도

Approval	Project No.	2001-I
Check	Scale	A1 : 1/75 A3 : 1/150
Drawing	Date	2020. 02.
Drawing No.		


Note

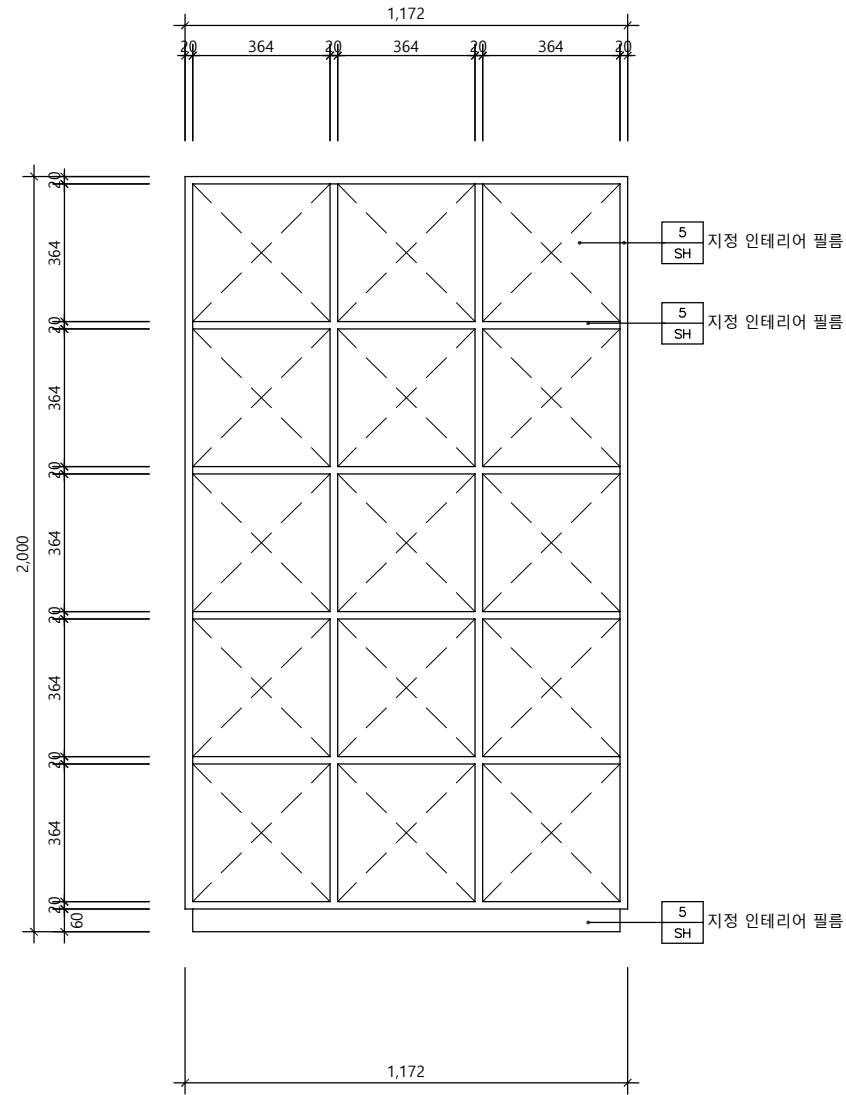

고객대기실 가구(F-01) 입면도

SCALE
1/20


1

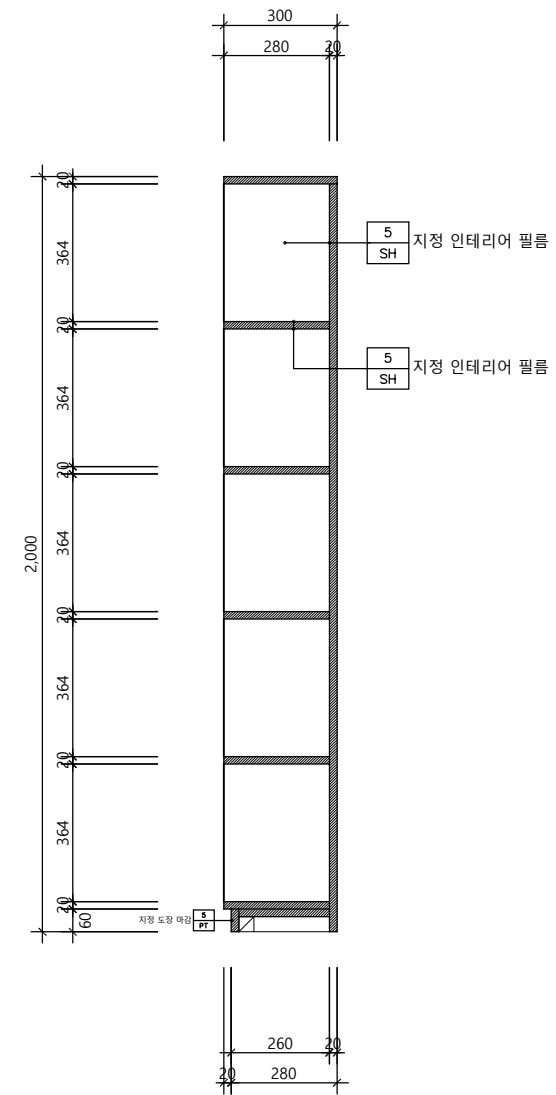

고객대기실 가구(F-01) 단면도

SCALE
1/20

3

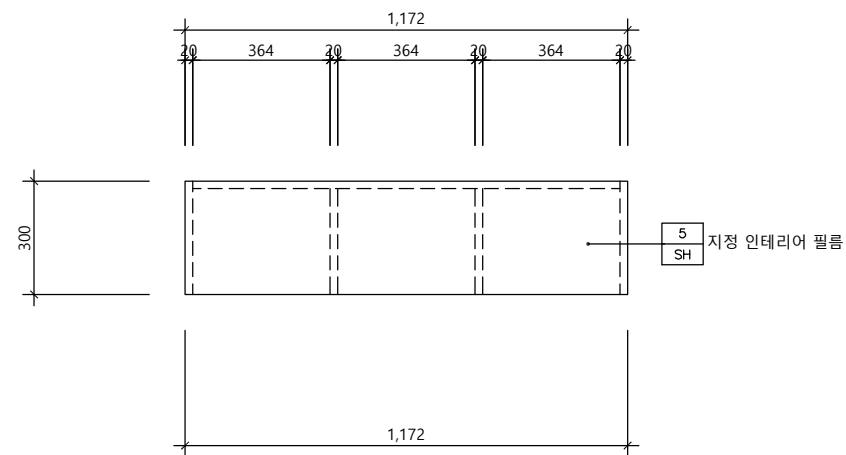

고객대기실 가구(F-01) 평면도

SCALE
1/20

2

△		
△		
△		
No.	Revision	Date


서울 영등포 제541호
이로건축사사무소
TEL : 02-335-1740
FAX : 02-335-1743
e-mail : iroarchi@gmail.com

Project
한국주택금융공사
서울동부지사 INTERIOR 공사

Drawing Title
가 구 상 세 도 - 1


Approval	Project No.	2001-I
Check	Scale	A1 : 1/10 A3 : 1/20
Drawing	Date	2020. 02. .

Drawing No.
I - 401

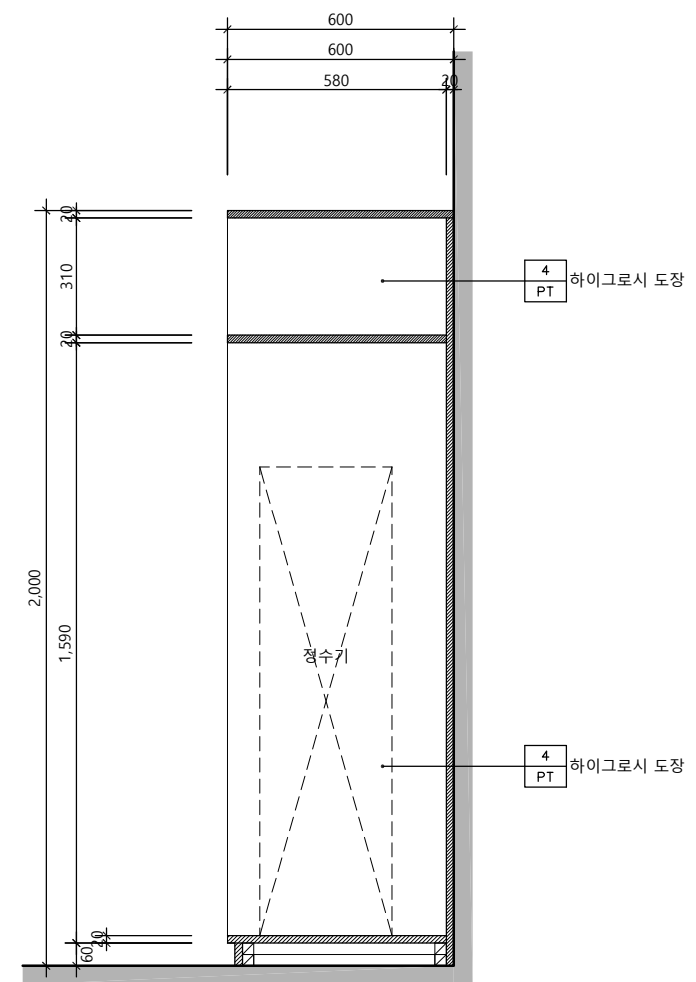

1

3

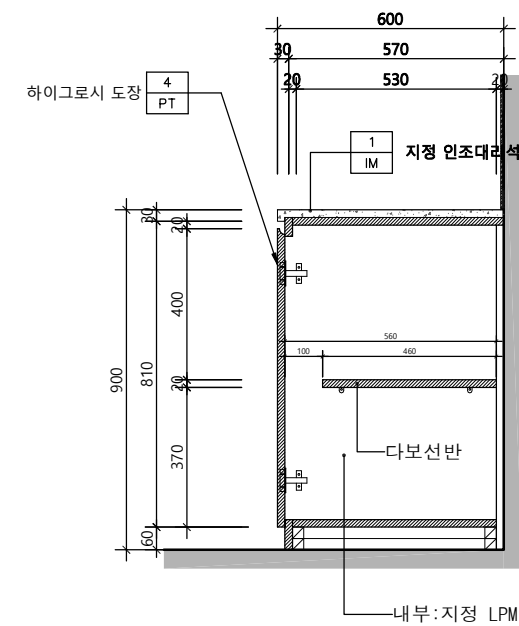


2

4

Drawing Title	
가 구 상 세 도 -2	
Approval	Project No. 2001-I
Check	Scale A1 : 1/10 A3 : 1/20
Drawing	Date 2020. 02. .
Drawing No.	


Note

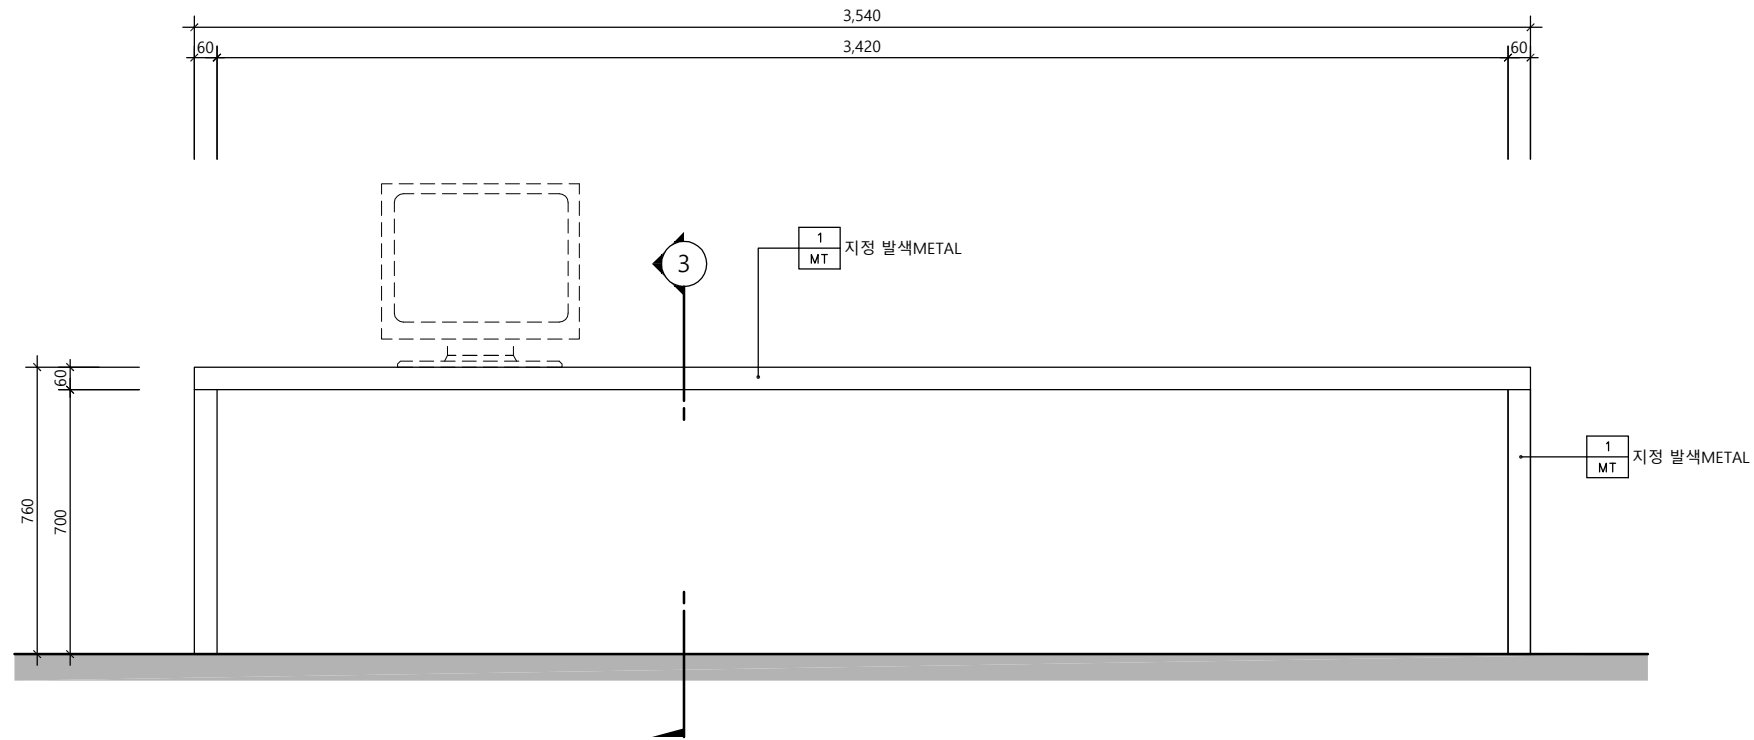

고객대기실 가구(F-03) 입면도

SCALE
1/20


1

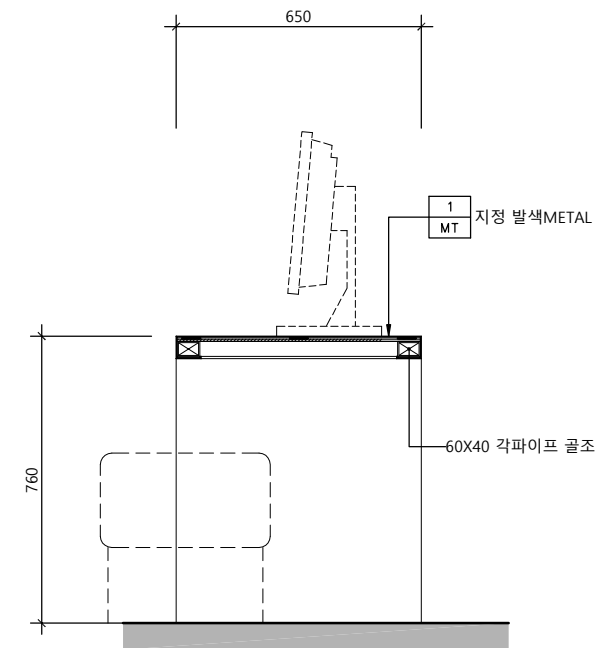

고객대기실 가구(F-03) 단면도

SCALE
1/20

3

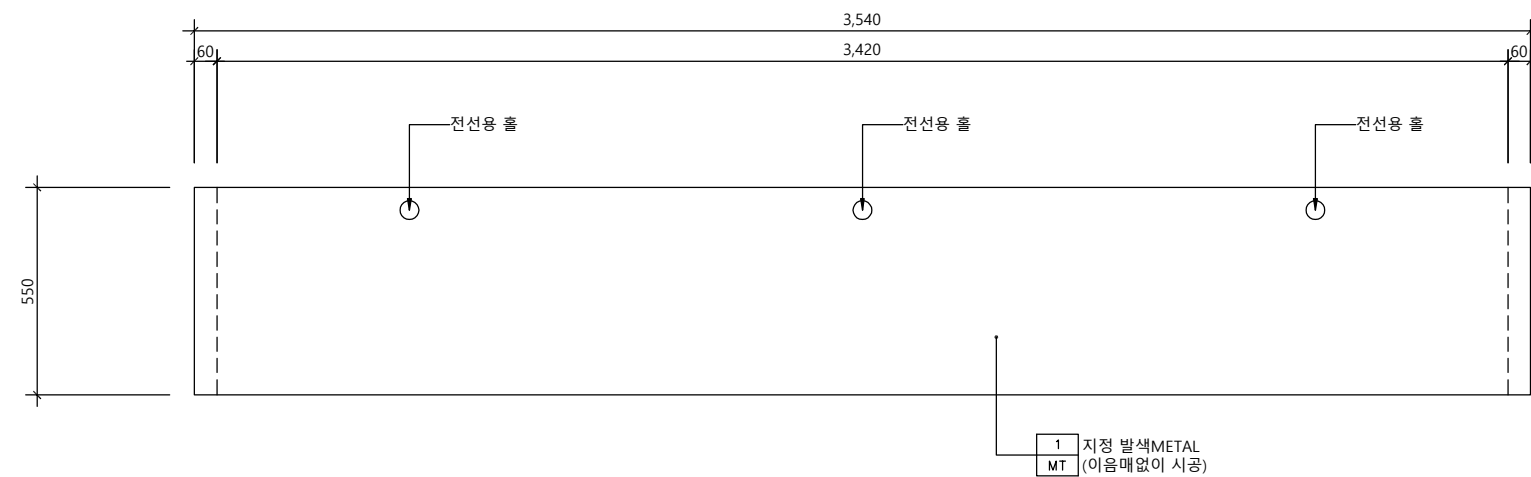

고객대기실 가구(F-03) 평면도

SCALE
1/20

2

△		
△		
△		
No.	Revision	Date

서울 영등포 제541호
이로건축사사무소
 TEL : 02-335-1740
 FAX : 02-335-1743
 e-mail : iroarchi@gmail.com


Project
한국주택금융공사
서울동부지사 INTERIOR 공사

Drawing Title
가 구 상 세 도 - 3

Approval	Project No.	2001-I
Check	Scale	A1 : 1/10 A3 : 1/20
Drawing	Date	2020. 02. .

Drawing No.
I - 403


Note

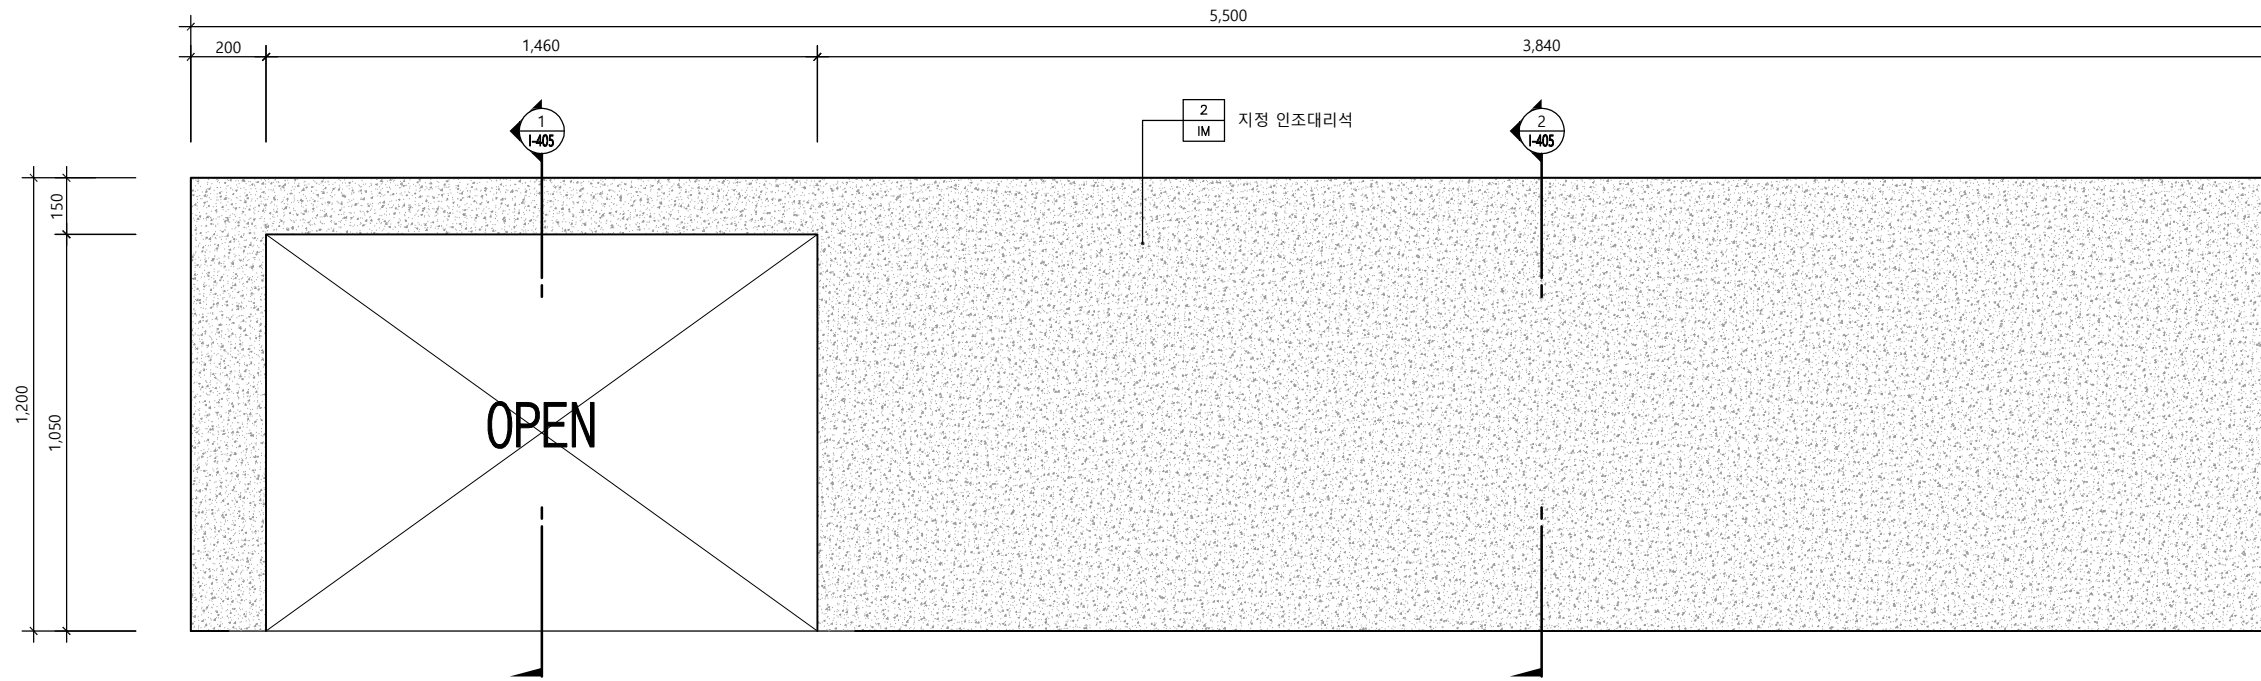

고객대기실 가구(F-04) 정면도

SCALE
1/20

1

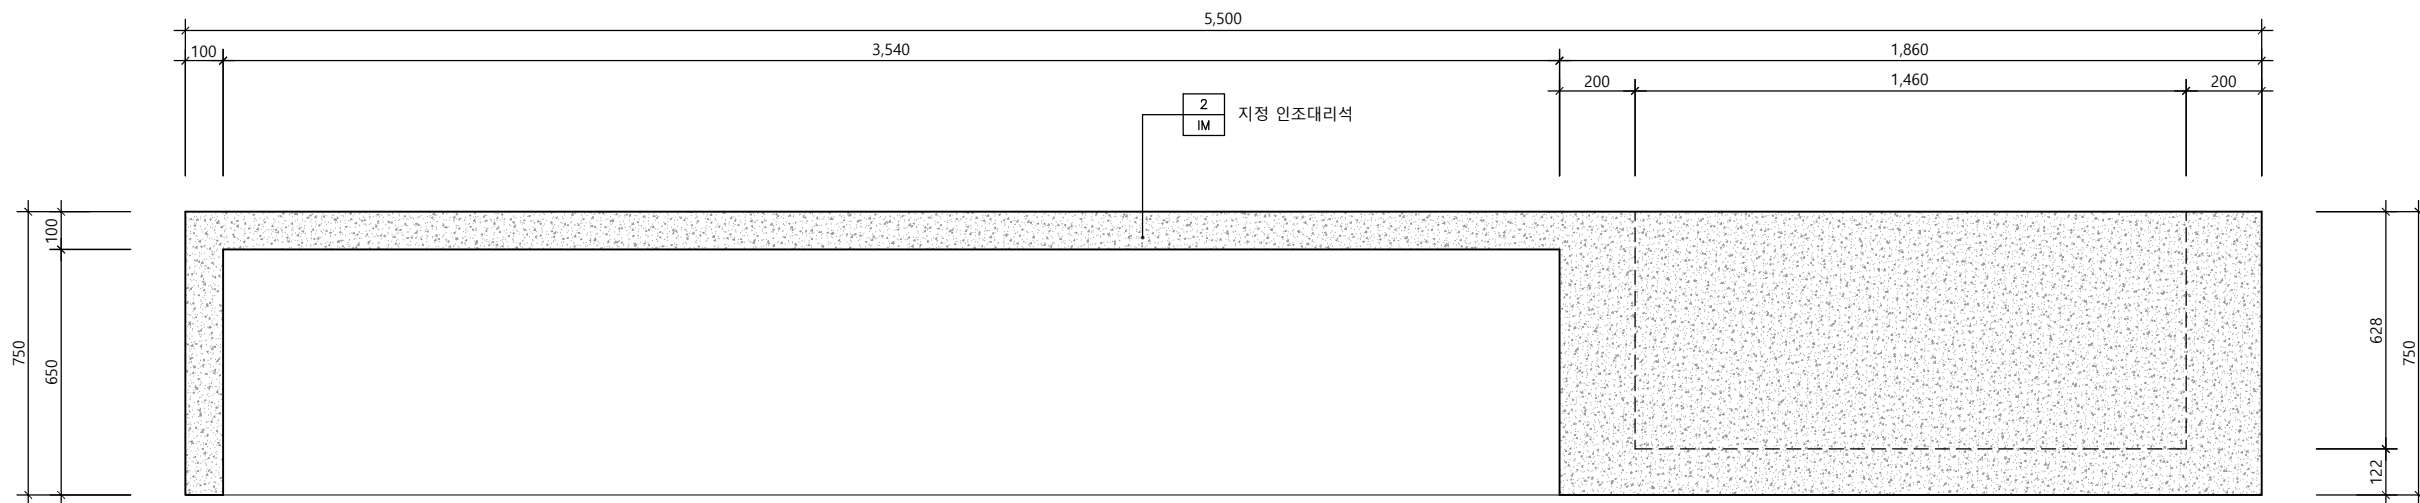

고객대기실 가구(F-04) 평면도

SCALE
1/20

2

△		
△		
△		
No.	Revision	Date

서울 영등포 제541호
이로건축사사무소
TEL : 02-335-1740
FAX : 02-335-1743
e-mail : iroarchi@gmail.com


Project
한국주택금융공사
서울동부지사 INTERIOR 공사

Drawing Title
가 구 상 세 도 - 4

Approval	Project No.	2001-I
Check	Scale	A1 : 1/10 A3 : 1/20
Drawing	Date	2020. 02. .

Drawing No.
I - 404


Note

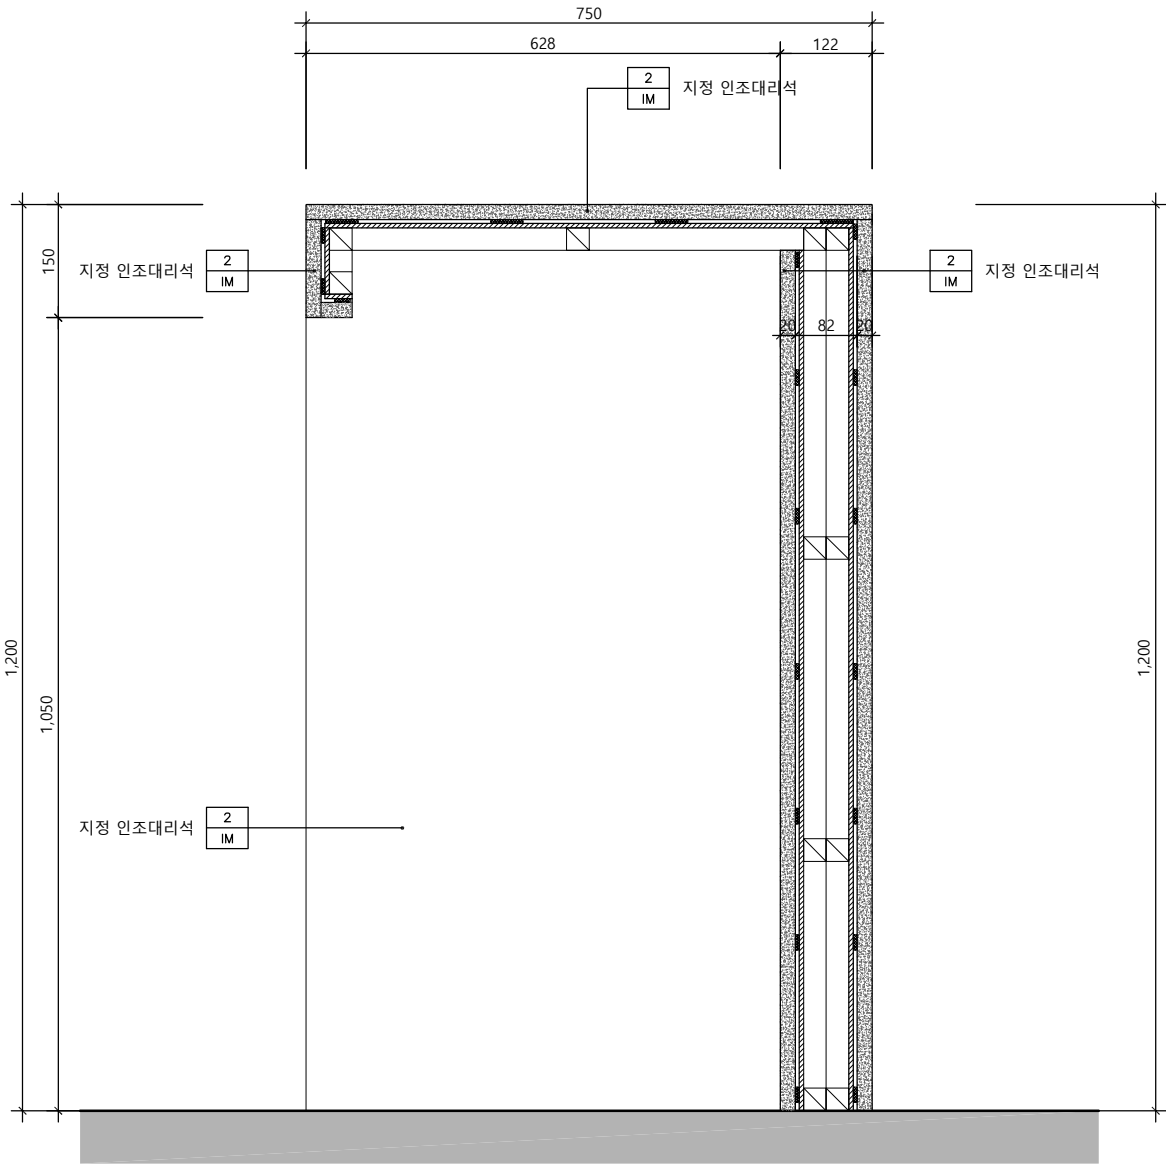

고객대기실 가구(F-04) 단면도 - 1

SCALE
1/10

1

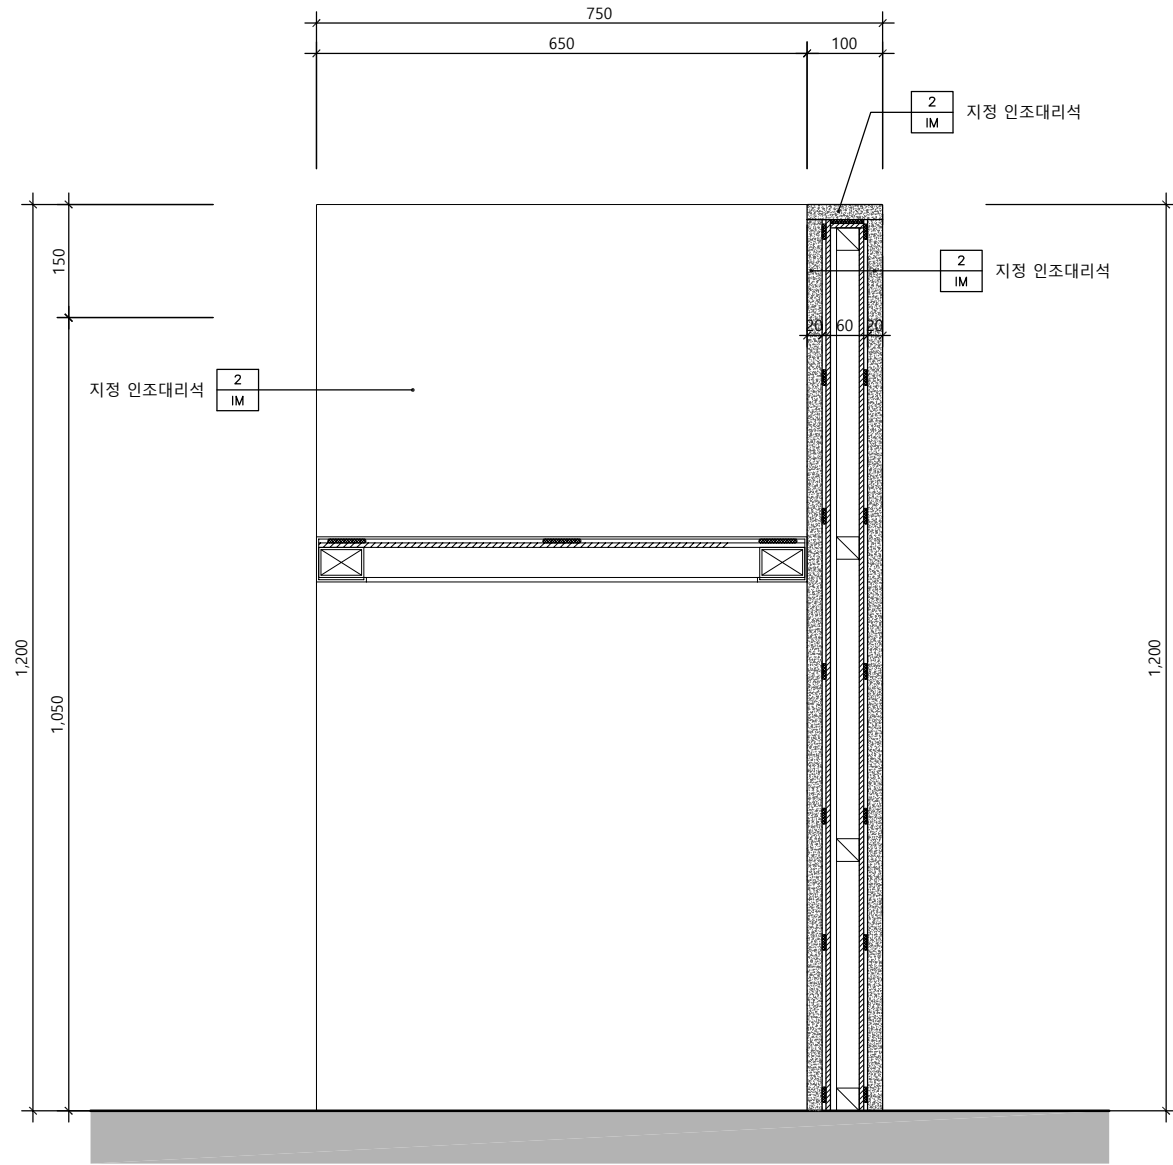

고객대기실 가구(F-04) 단면도 - 1

SCALE
1/10

2

△		
△		
△		
No.	Revision	Date

서울 영등포 제541호
이로건축사사무소
TEL : 02-335-1740
FAX : 02-335-1743
e-mail : iroarchi@gmail.com


Project
한국주택금융공사
서울동부지사 INTERIOR 공사

Drawing Title
가 구 상 세 도 - 5

Approval	Project No.	2001-I
Check	Scale	A1 : 1/5 A3 : 1/10
Drawing	Date	2020. 02. .

Drawing No.
I - 405


Note

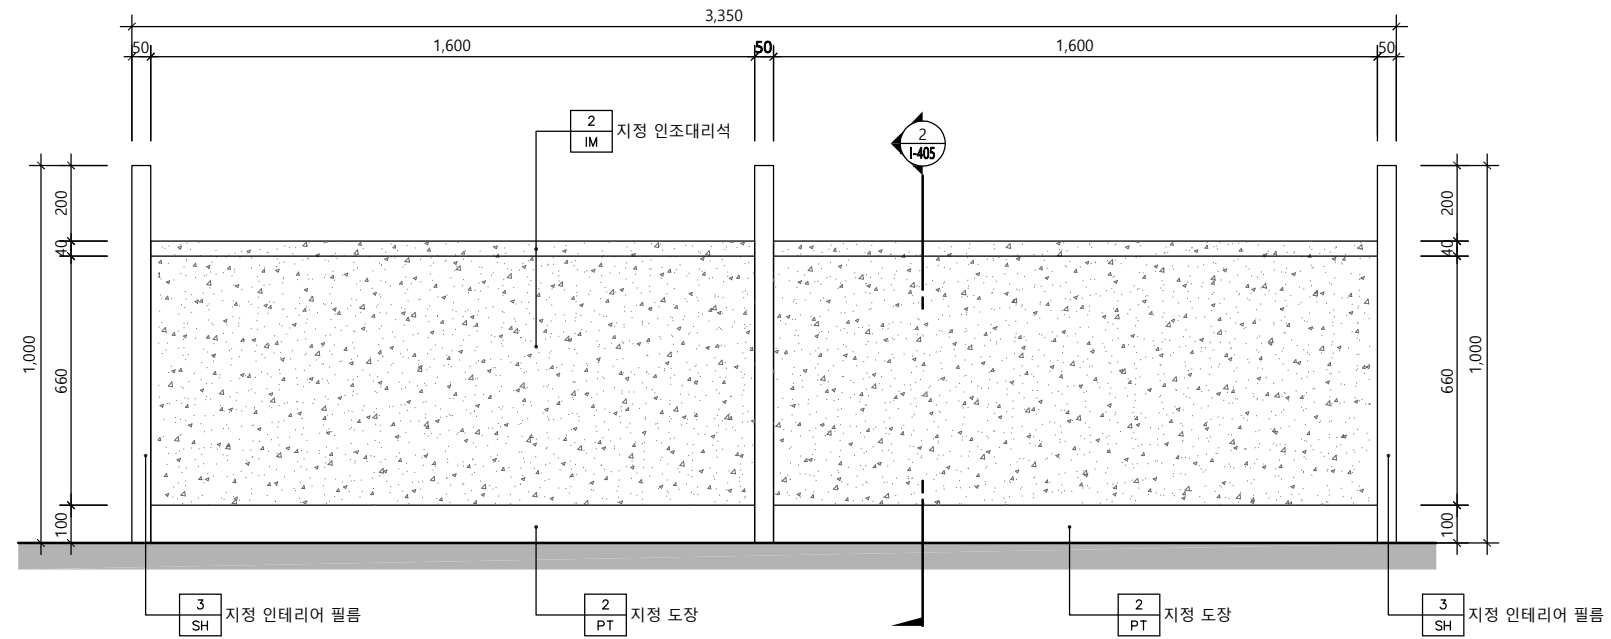

고객대기실 상담데스크 가구(F-05) 정면도

SCALE
1/20

1

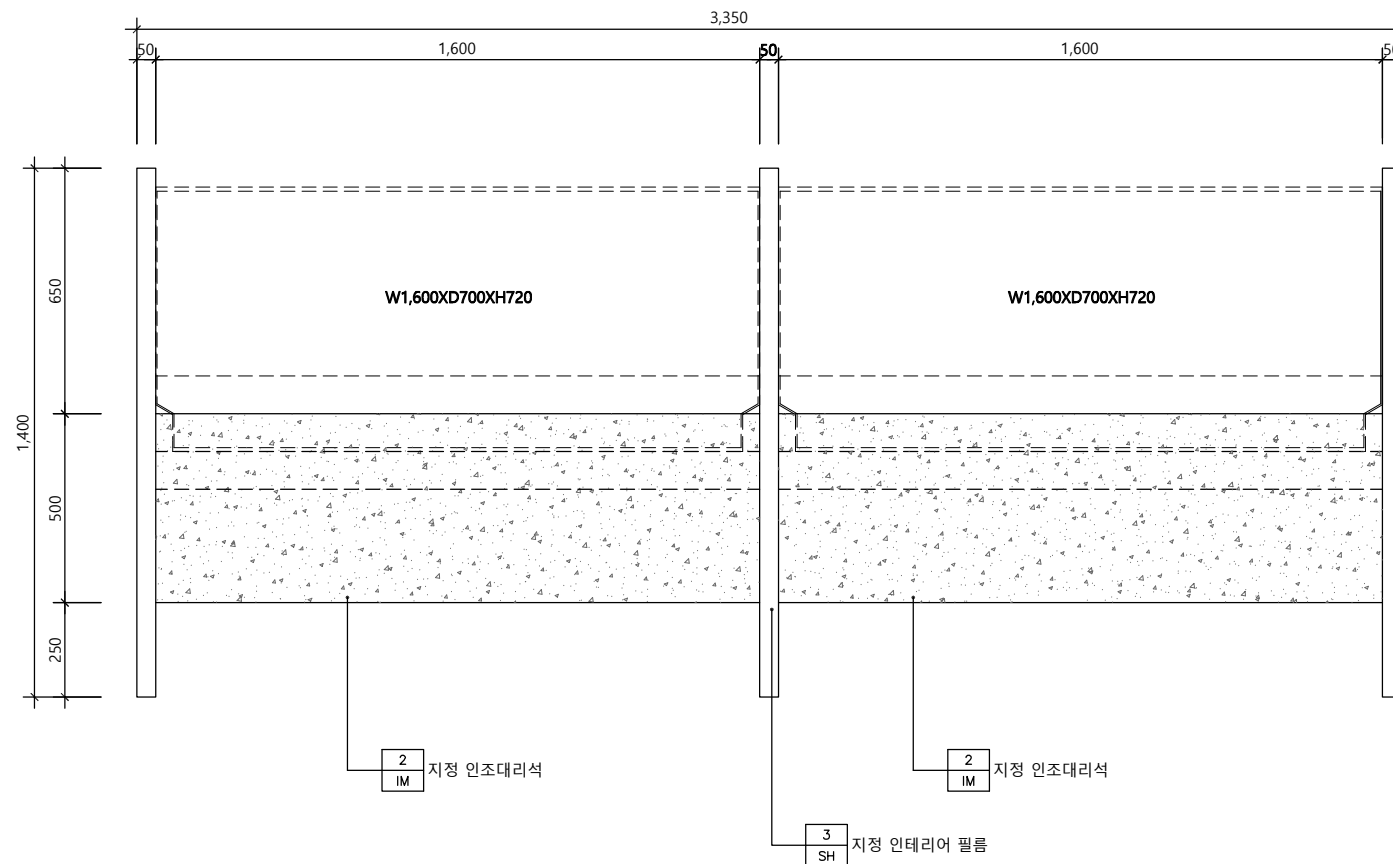

△		
△		
△		
No.	Revision	Date

서울 영등포 제541호
이로건축사사무소
TEL : 02-335-1740
FAX : 02-335-1743
e-mail : iroarchi@gmail.com


Project
한국주택금융공사
서울동부지사 INTERIOR 공사

Drawing Title
가 구 상 세 도 - 6

Approval	Project No.	2001-I
Check	Scale	A1 : 1/10 A3 : 1/20
Drawing	Date	2020. 02. .

Drawing No.
I - 406


Note

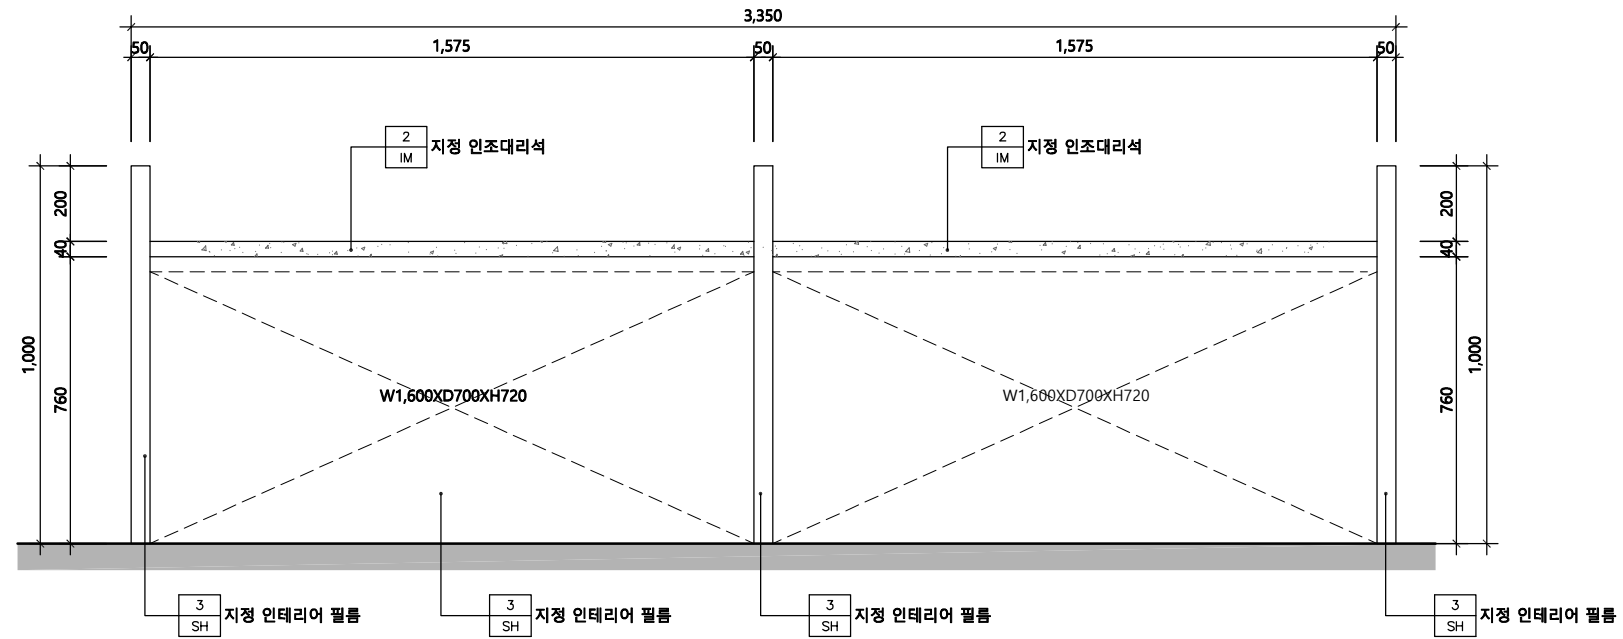

고객대기실 상담데스크 가구(F-05) 배면도

SCALE
1/20

1

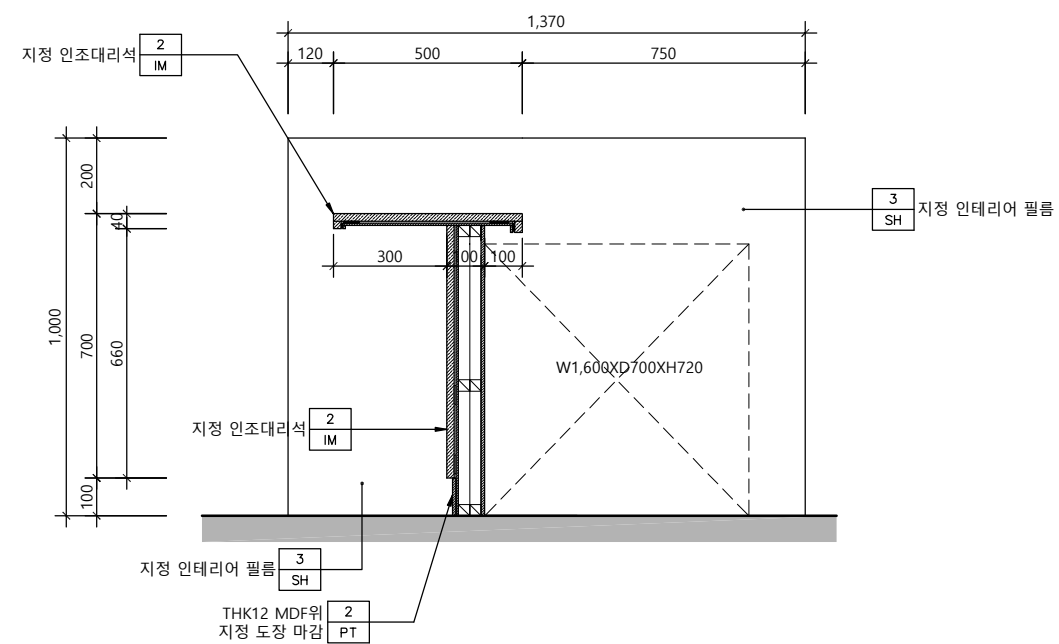

고객대기실 가구(F-05) 단면도

SCALE
1/20

2

△		
△		
△		
No.	Revision	Date

서울 영등포 제541호
이로건축사사무소
TEL : 02-335-1740
FAX : 02-335-1743
e-mail : iroarchi@gmail.com


Project
한국주택금융공사
서울동부지사 INTERIOR 공사

Drawing Title
가 구 상 세 도 - 7

Approval	Project No.	2001-I
Check	Scale	A1 : 1/10 A3 : 1/20
Drawing	Date	2020. 02. .

Drawing No.
I - 407


Note

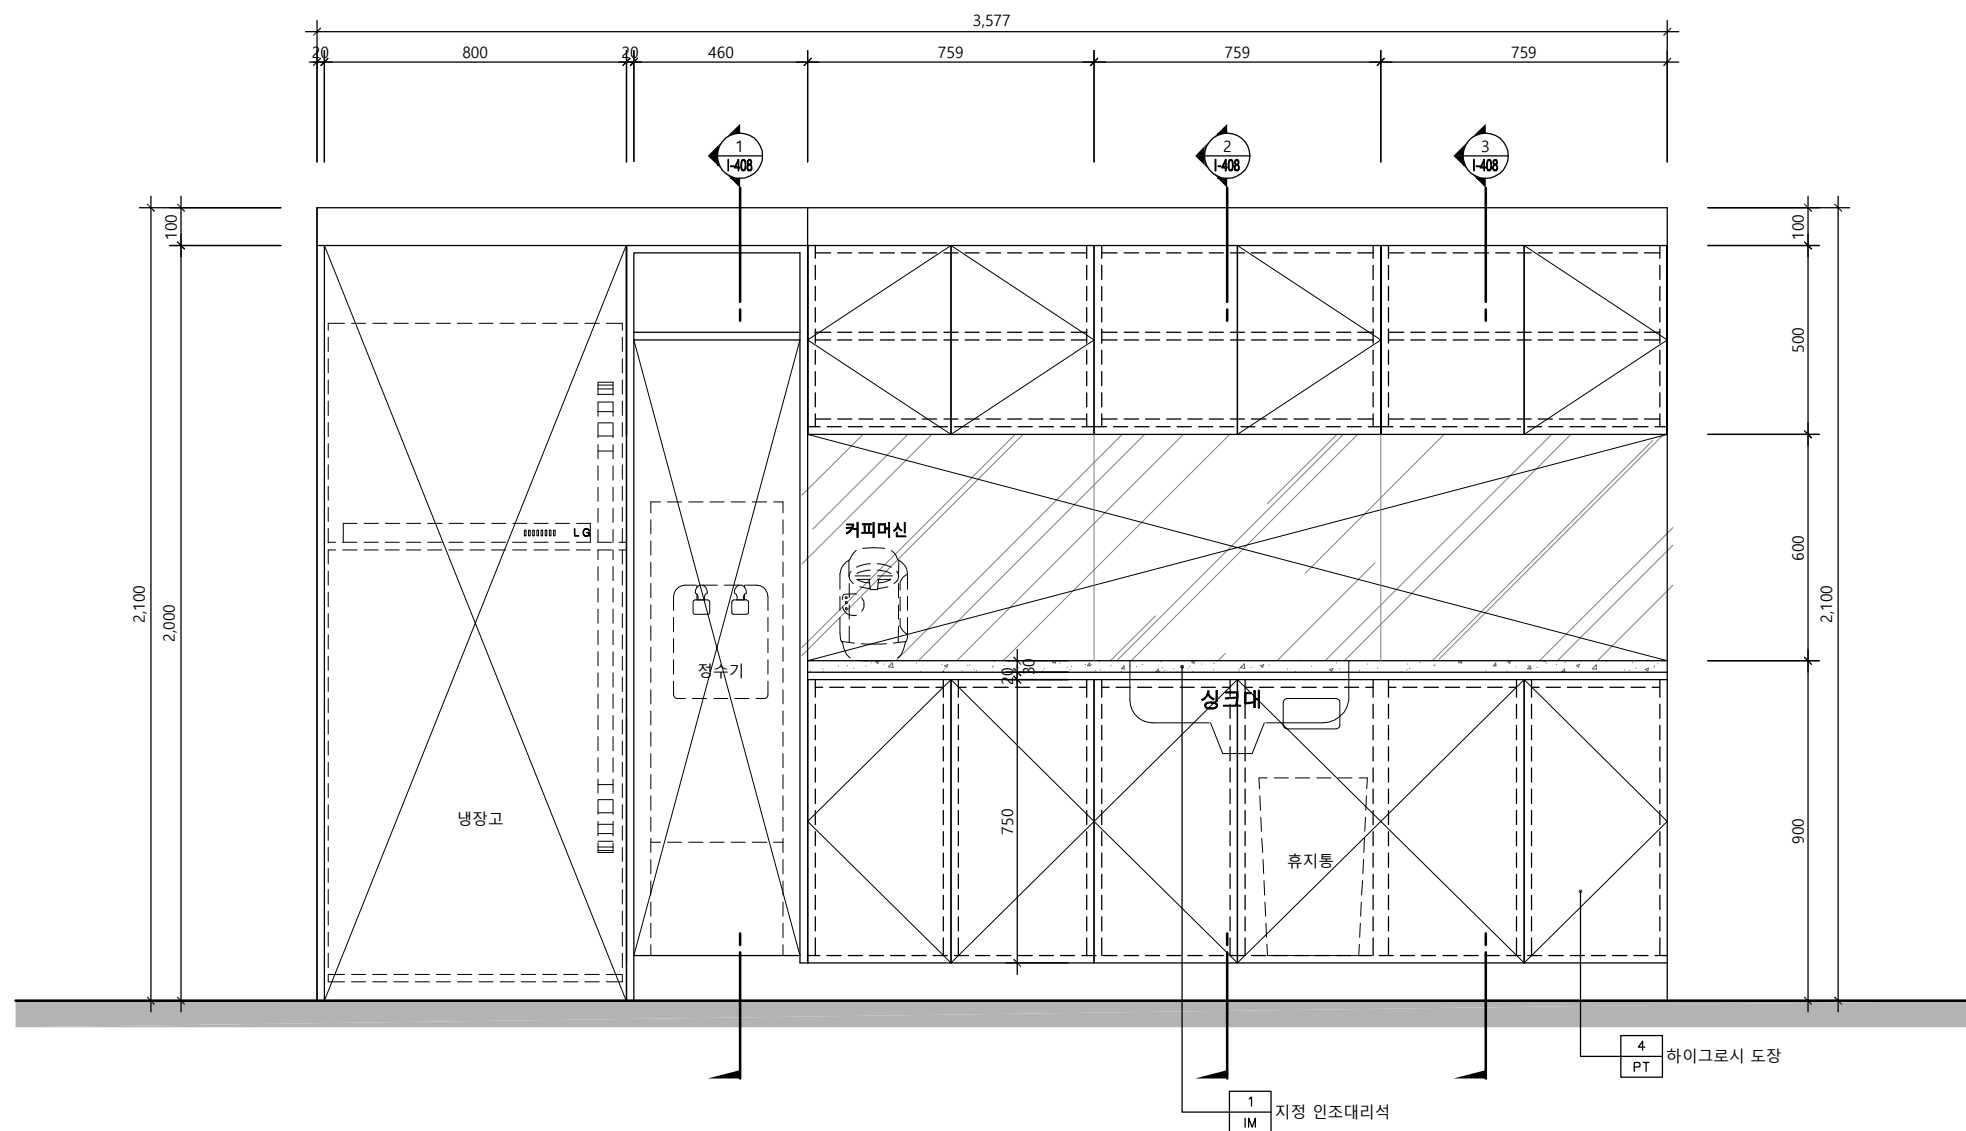

탕비 & OA 가구(F-06) 입면도

SCALE
1/20

1

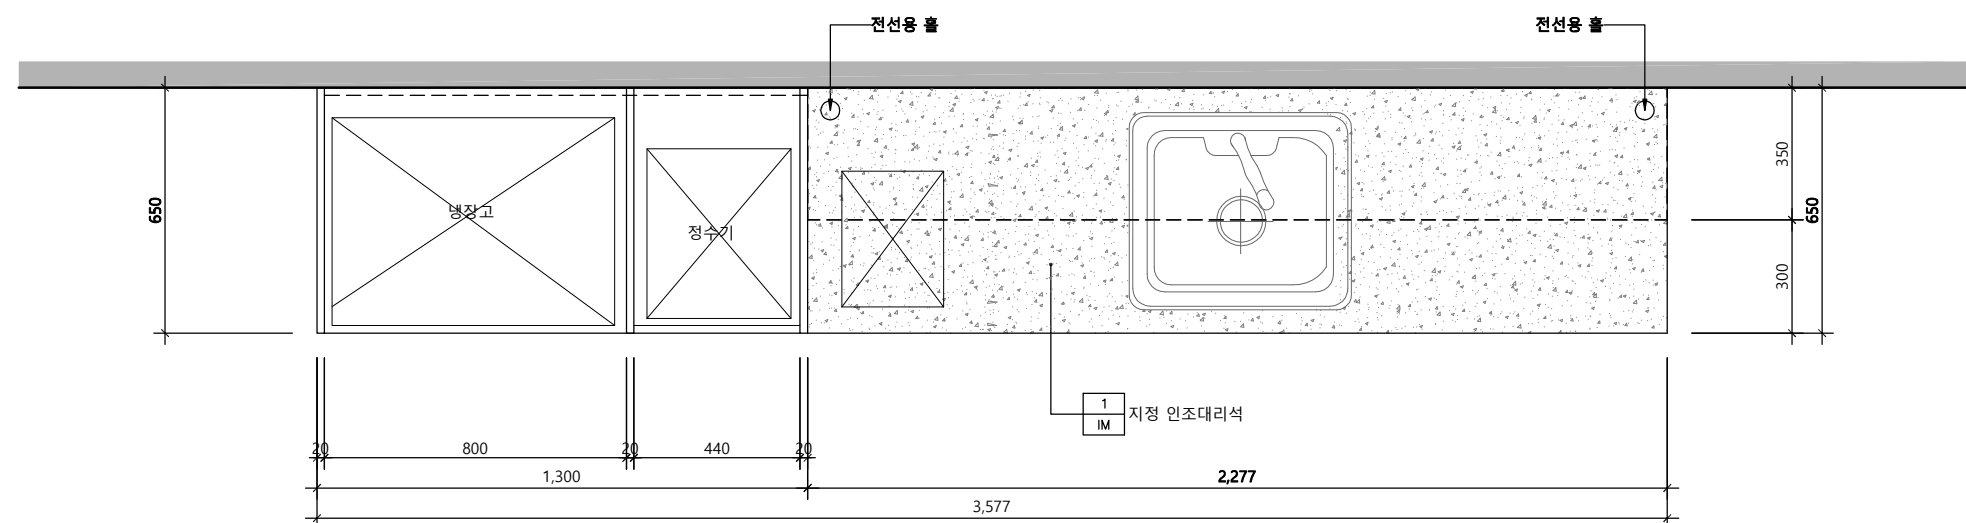

탕비 & OA 가구(F-06) 평면도

SCALE
1/20

2

△		
△		
△		
No.	Revision	Date

서울 영등포 제541호
이로건축사사무소
TEL : 02-335-1740
FAX : 02-335-1743
e-mail : iroarchi@gmail.com

Project
한국주택금융공사
서울동부지사 INTERIOR 공사

Drawing Title


가 구 상 세 도 - 8

Approval	Project No.	2001-I
Check	Scale	A1 : 1/10 A3 : 1/20
Drawing	Date	2020. 02.

Drawing No.

I - 408


Note

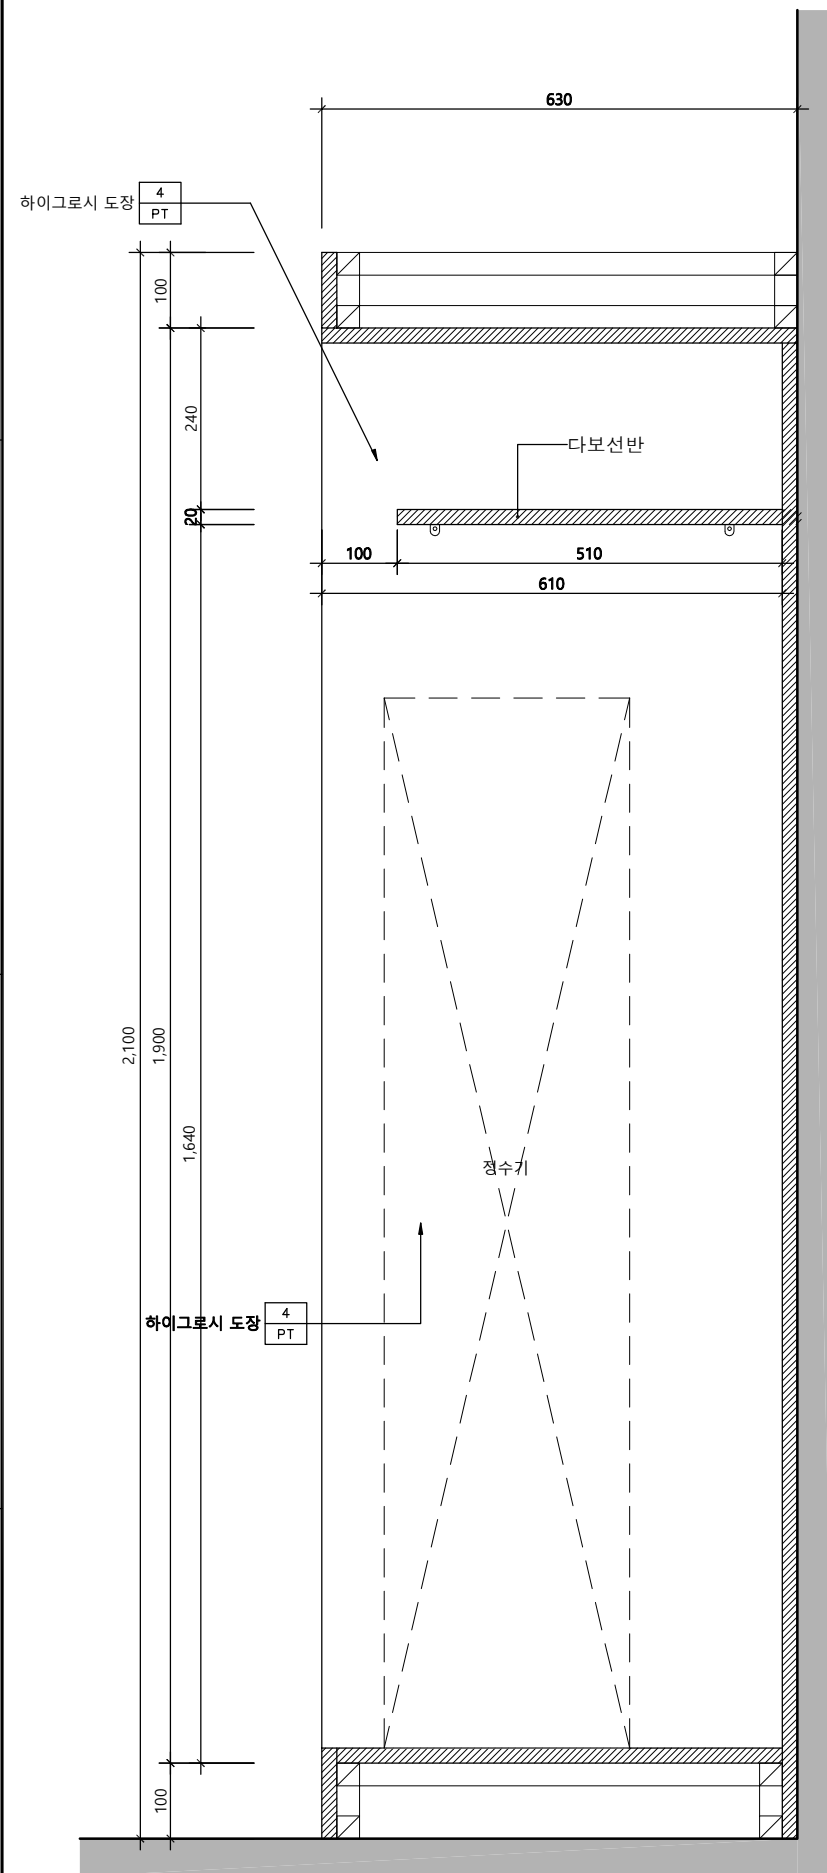

탕비 & OA 가구(F-06) 단면도 - 1

SCALE
1/10


1

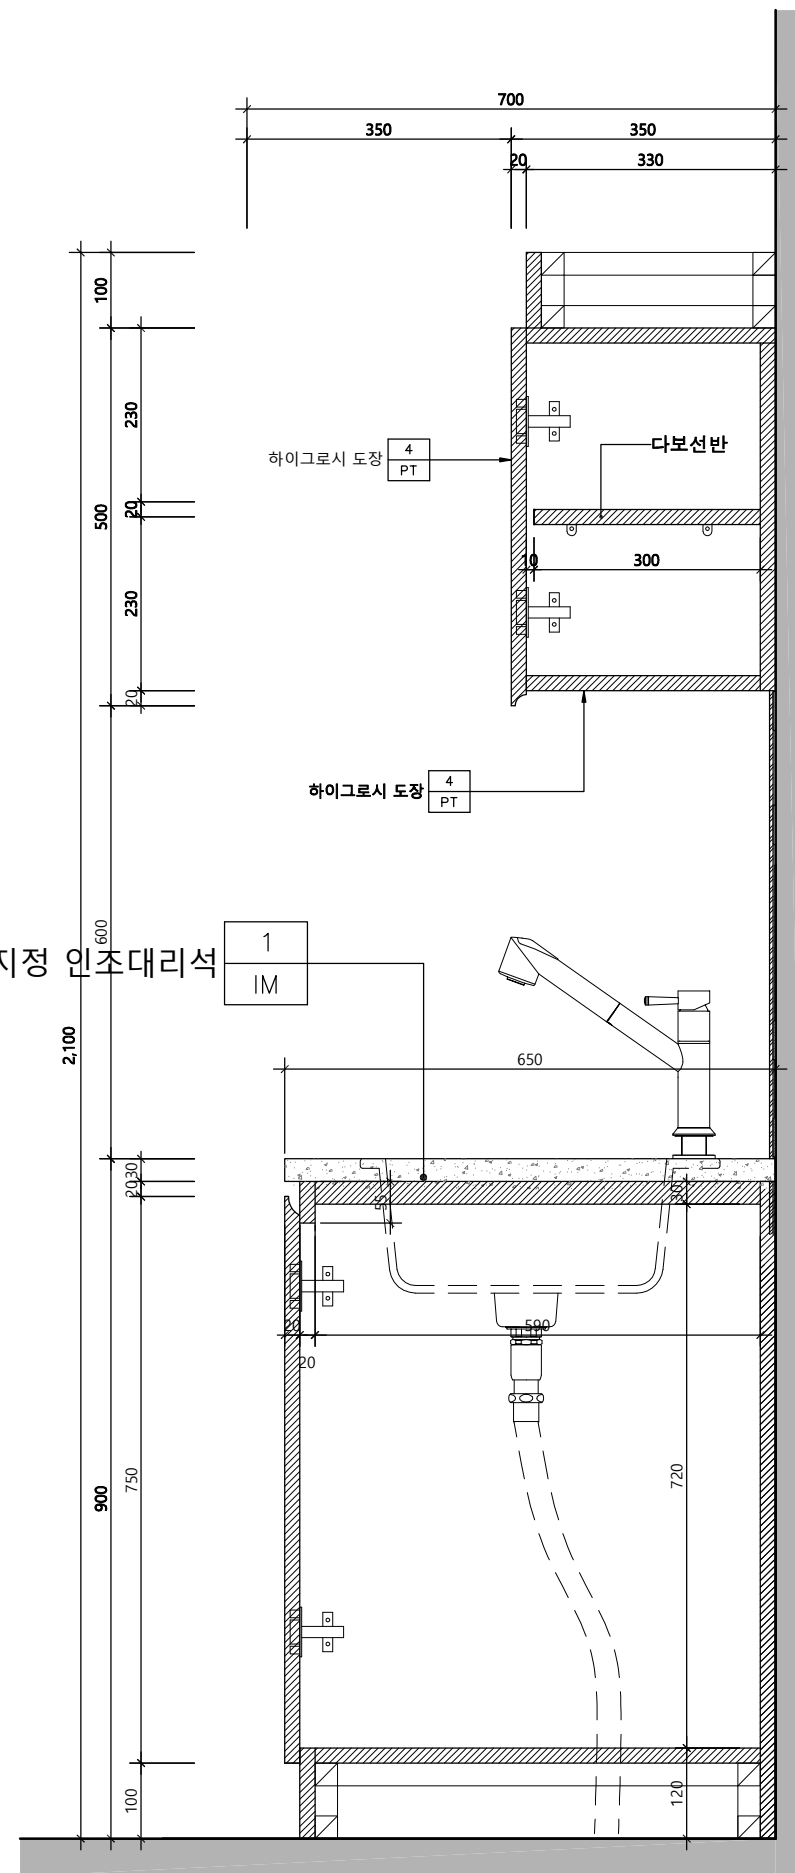

탕비 & OA 가구(F-06) 단면도 - 2

SCALE
1/10

2

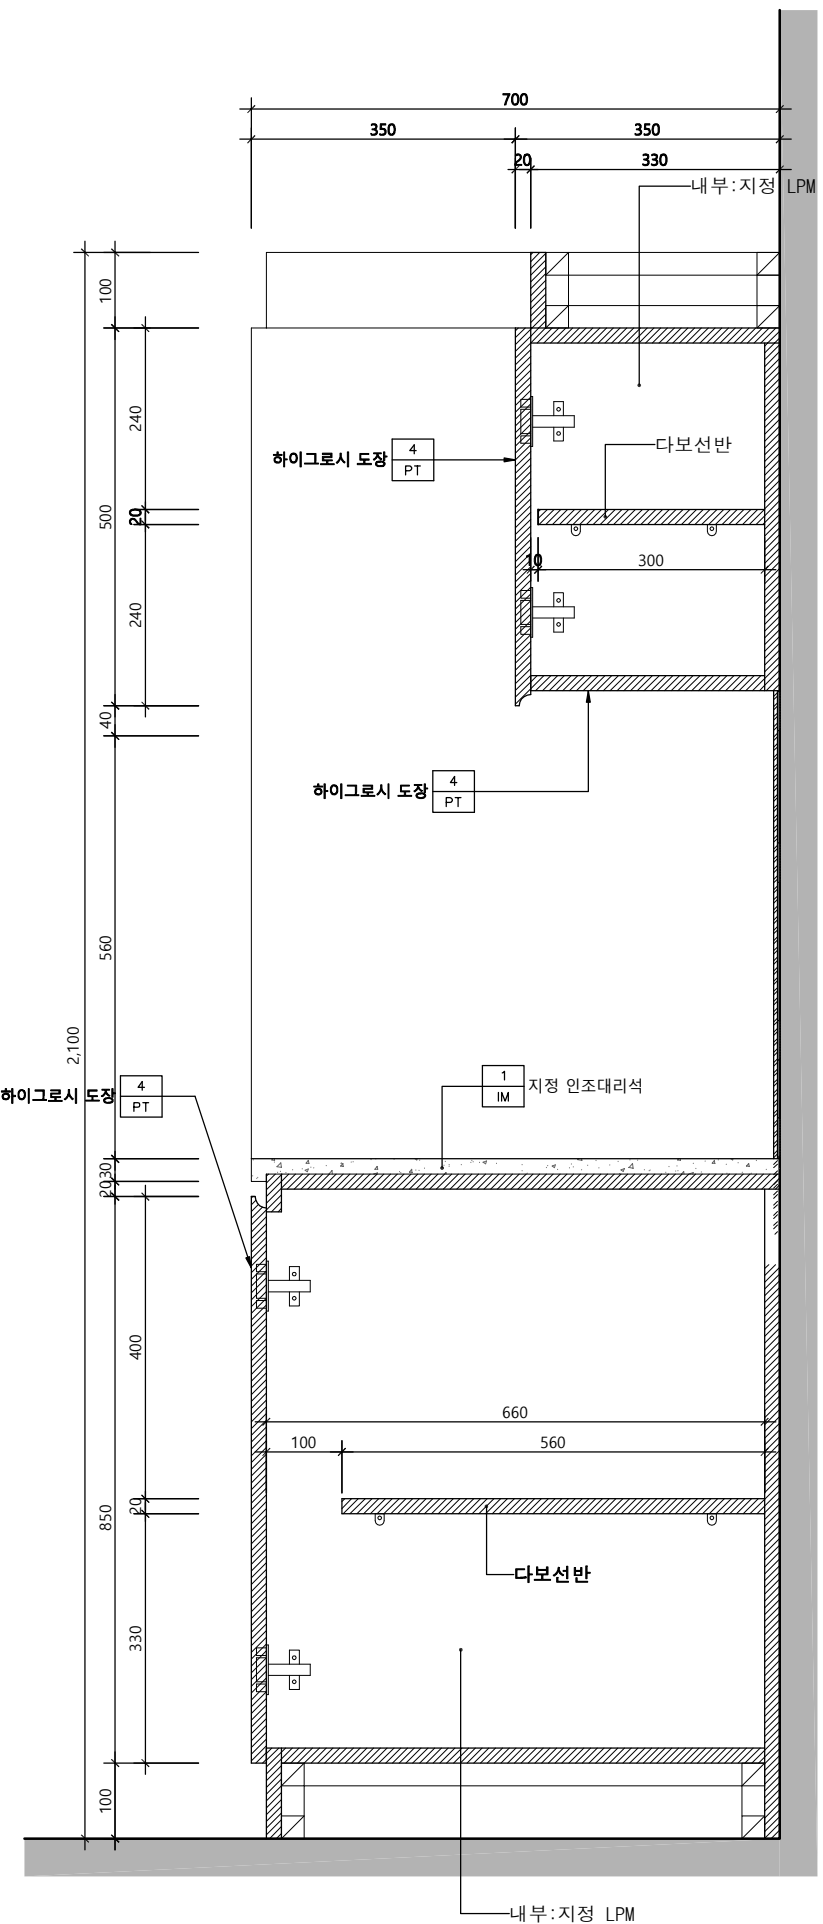

탕비 & OA 가구(F-06) 단면도 - 3

SCALE
1/10

3

△		
△		
△		
No.	Revision	Date

서울 영등포 제541호
이로건축사사무소
TEL : 02-335-1740
FAX : 02-335-1743
e-mail : iroarchi@gmail.com



Project
한국주택금융공사
서울동부지사 INTERIOR 공사

Drawing Title
가 구 상 세 도 - 9

Approval	Project No.	2001-I
Check	Scale	A1 : 1/5 A3 : 1/10
Drawing	Date	2020. 02. .

Drawing No.
I - 409


Note

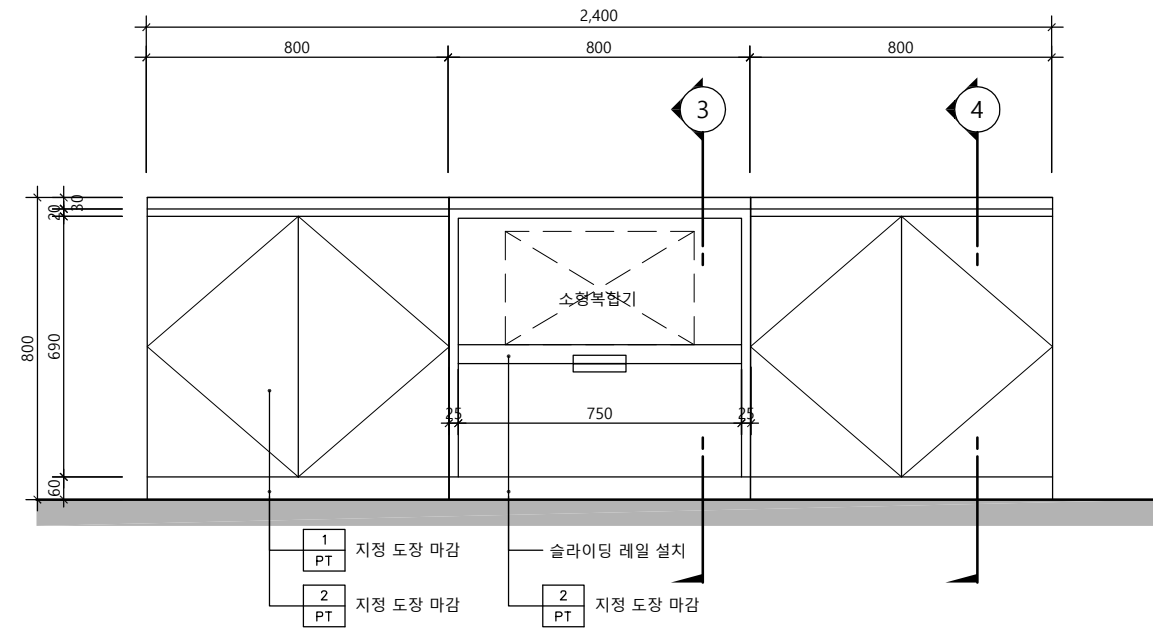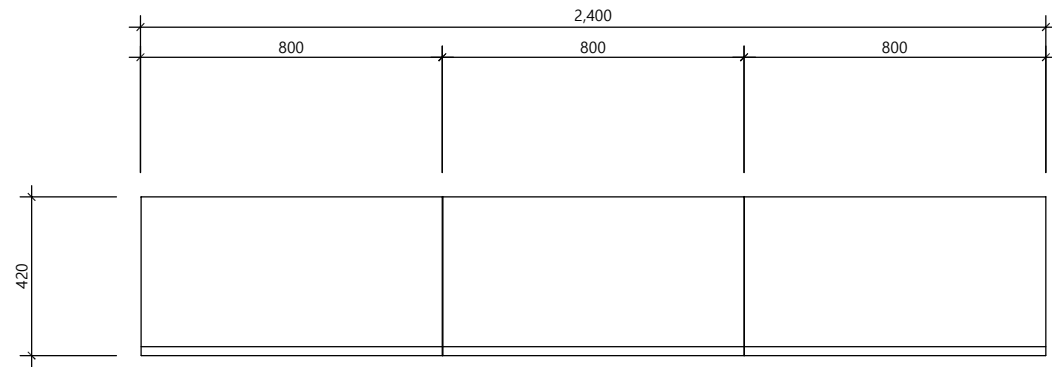

고객대기실 가구(F-7) 평면도

SCALE
1/20


1

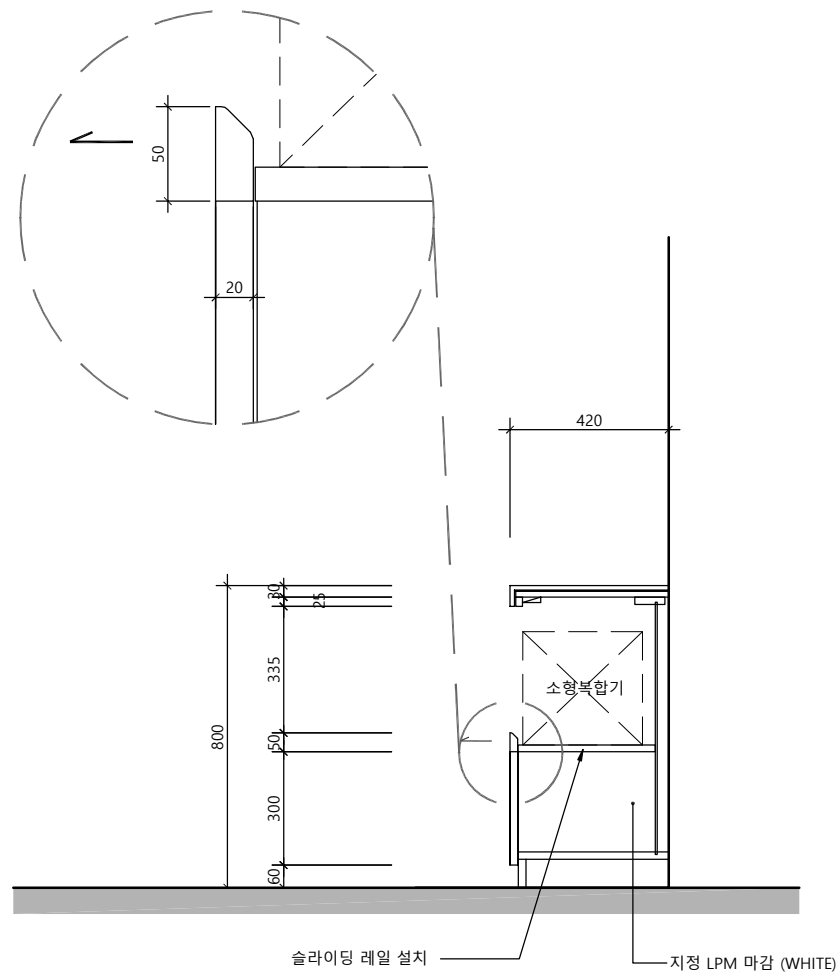

고객대기실 상담데스크 가구(F-7) 입면도

SCALE
1/20

2

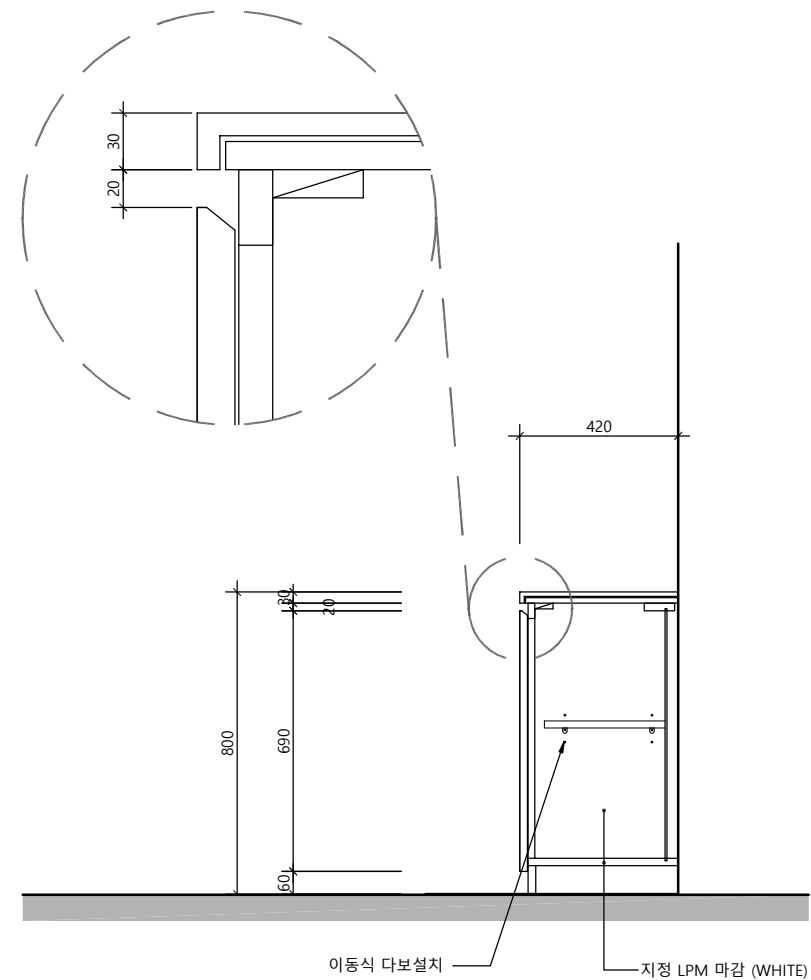

고객대기실 가구(F-7) 단면도

SCALE
1/20

4

△		
△		
△		
No.	Revision	Date

서울 영등포 제541호
이로건축사사무소
TEL : 02-335-1740
FAX : 02-335-1743
e-mail : iroarchi@gmail.com



Project
한국주택금융공사
서울동부지사 INTERIOR 공사

Drawing Title
가 구 상 세 도 - 10

Approval	Project No.	2001-I
Check	Scale	A1 : 1/10 A3 : 1/20
Drawing	Date	2020. 02. .


Drawing No.
I - 410

Note

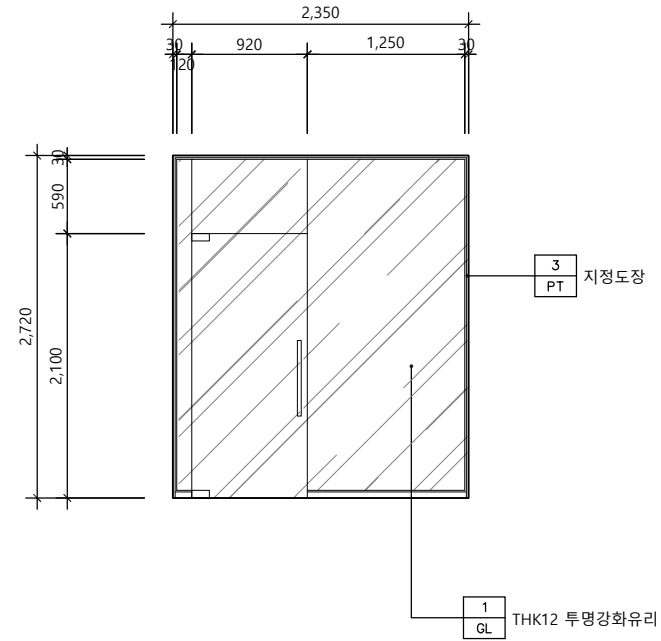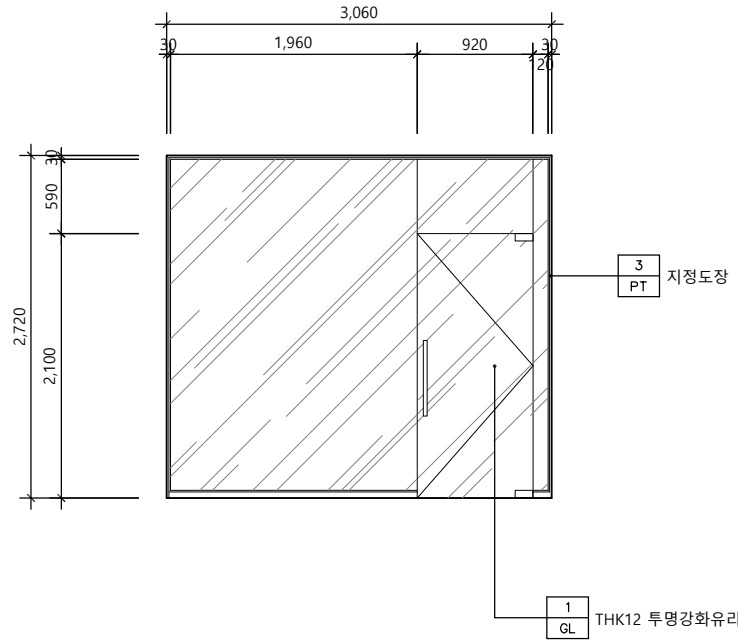

G-01	LOCATION	상담실
	TYPE	강화유리벽 + 강화유리문
	FRAME SIZE	3,060 X 2,720
	FRAME FINISH	THK1.6 아연도철판위 우레탄페인트 도장
	DOOR SIZE	920X 2,100
	DOOR FINISH	THK12 투명강화유리
	HARDWARE	HARDWARE LIST 참조

G-02	LOCATION	회의실
	TYPE	강화유리벽
	FRAME SIZE	2,350 X 2,720
	FRAME FINISH	THK1.6 아연도철판위 우레탄페인트 도장
	DOOR SIZE	920 X 2,100
	DOOR FINISH	THK12 투명강화유리
	HARDWARE	HARDWARE LIST 참조

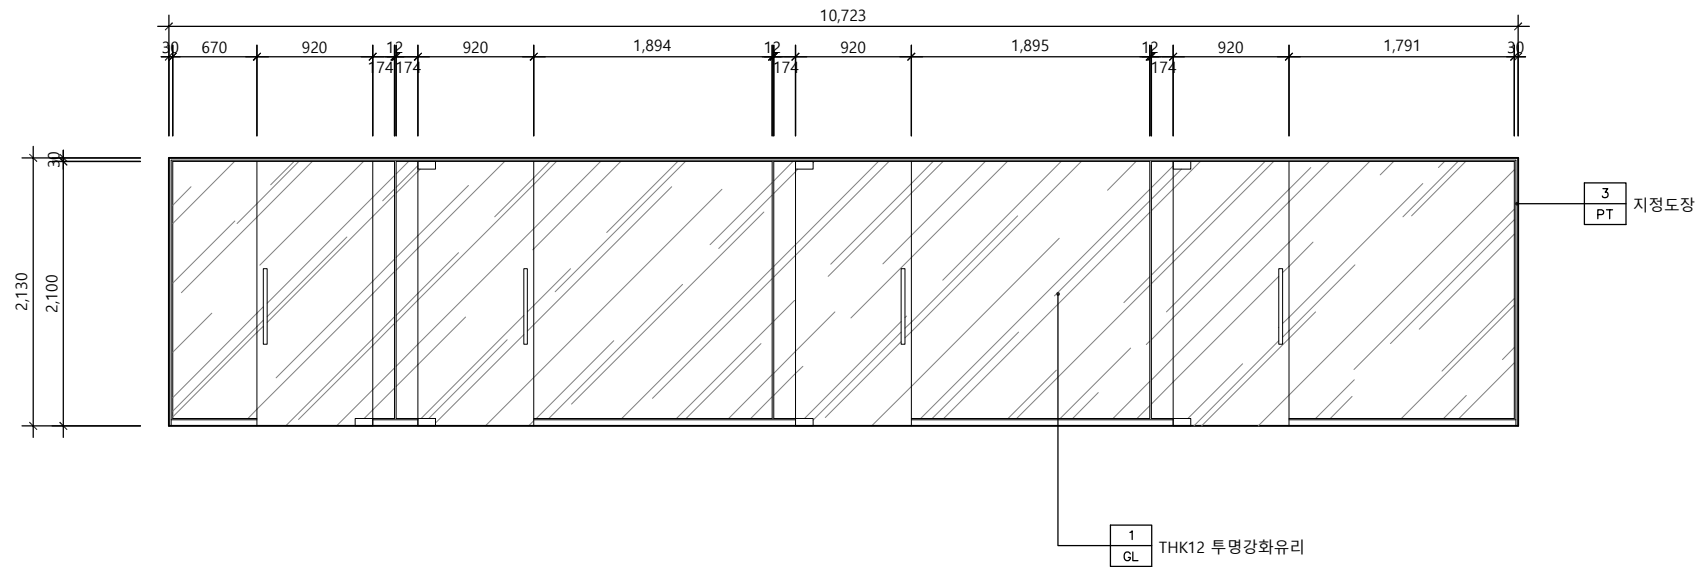

G-03	LOCATION	연금상담실
	TYPE	강화유리벽 + 강화유리문
	FRAME SIZE	10,273X 2,130
	FRAME FINISH	THK1.6 아연도철판위 우레탄페인트 도장
	DOOR SIZE	920 X 2,100
	DOOR FINISH	THK12 투명강화유리
	HARDWARE	HARDWARE LIST 참조

△		
△		
△		
No.	Revision	Date

서울 영등포 제541호
이로건축사사무소
TEL : 02-335-1740
FAX : 02-335-1743
e-mail : iroarchi@gmail.com

Project
한국주택금융공사
서울동부지사 INTERIOR 공사

Drawing Title
출입문 일람표 - 1

Approval	Project No.	2001-I
Check	Scale	A1 : 1/30 A3 : 1/60
Drawing	Date	2020. 02. .


Drawing No.
I - 501

유리벽 및 출입문 일람표 - 1


SCALE
1/60

1


Note

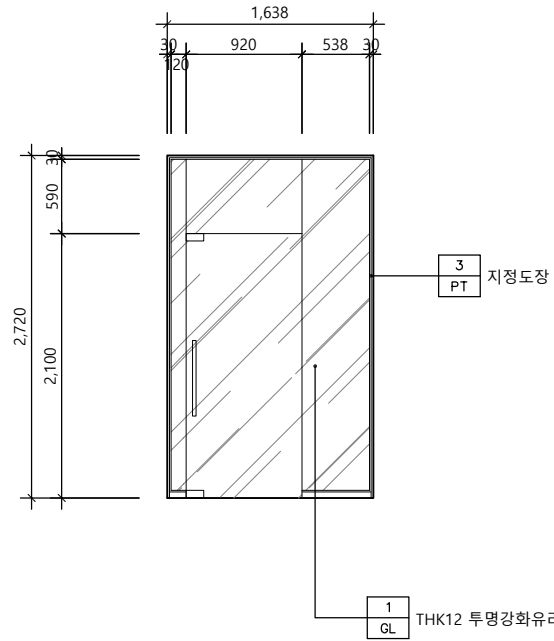

G-04	LOCATION	지사장실
	TYPE	강화유리벽 + 강화유리문
	FRAME SIZE	1,638 X 2,700
	FRAME FINISH	THK1.6 아연도철판위 우레탄페인트 도장
	DOOR SIZE	920 X 2,100
	DOOR FINISH	THK12 투명강화유리
	HARDWARE	HARDWARE LIST 참조

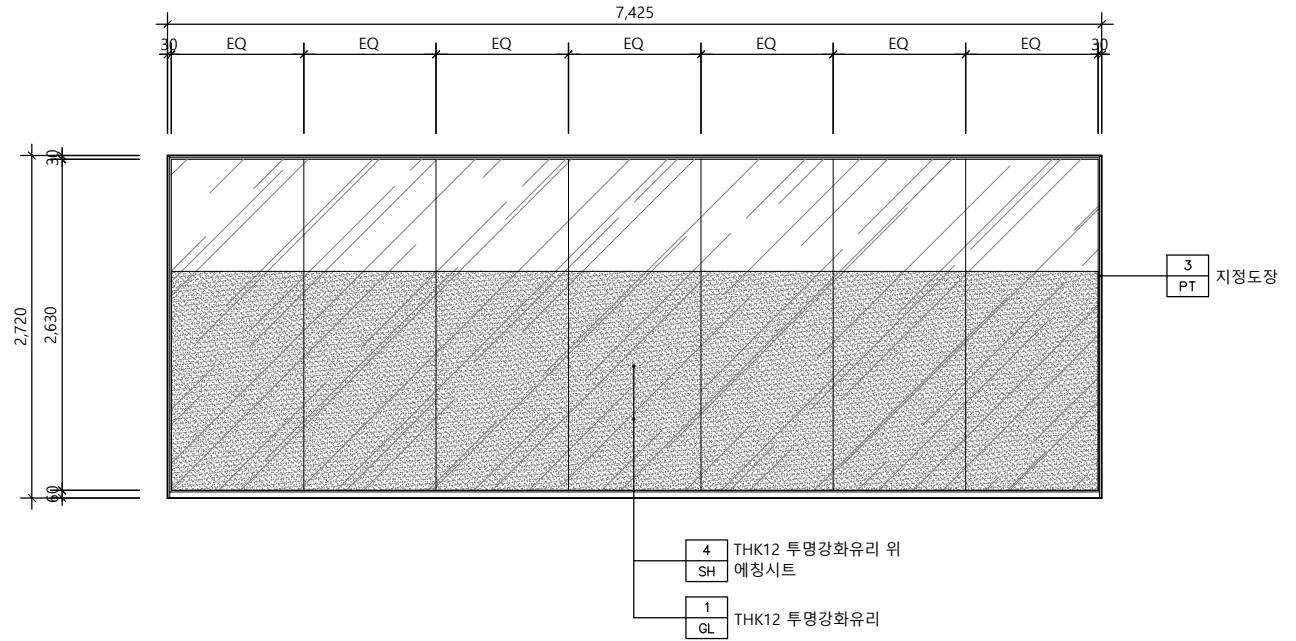

G-05	LOCATION	지사장실
	TYPE	강화유리벽
	FRAME SIZE	7,425 X 2,720
	FRAME FINISH	THK1.6 아연도철판위 우레탄페인트 도장
	DOOR SIZE	
	DOOR FINISH	THK12 투명강화유리
	HARDWARE	HARDWARE LIST 참조

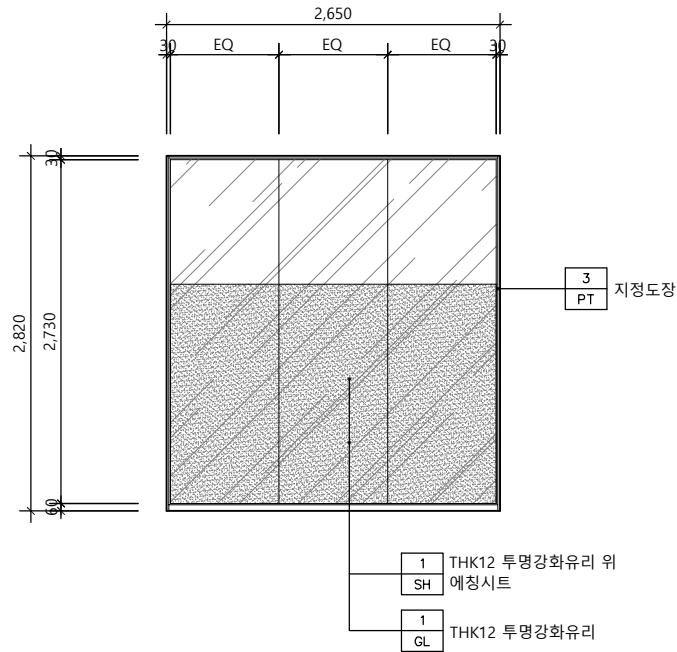

G-06	LOCATION	인포데스크
	TYPE	강화유리벽
	FRAME SIZE	2,650 X 2,820
	FRAME FINISH	THK1.6 아연도철판위 우레탄페인트 도장
	DOOR SIZE	900 X 2,100
	DOOR FINISH	THK12 투명강화유리
	HARDWARE	HARDWARE LIST 참조

△		
△		
△		
No.	Revision	Date

서울 영등포 제541호
이로건축사사무소
 TEL : 02-335-1740
 FAX : 02-335-1743
 e-mail : iroarchi@gmail.com

Project
한국주택금융공사
서울동부지사 INTERIOR 공사

Drawing Title
출입문 일람표 - 2

Approval	Project No.	2001-I
Check	Scale	A1 : 1/30 A3 : 1/60
Drawing	Date	2020. 02. .




Drawing No.
I - 502

유리벽 및 출입문 일람표 - 2

SCALE
1/60

1

Note

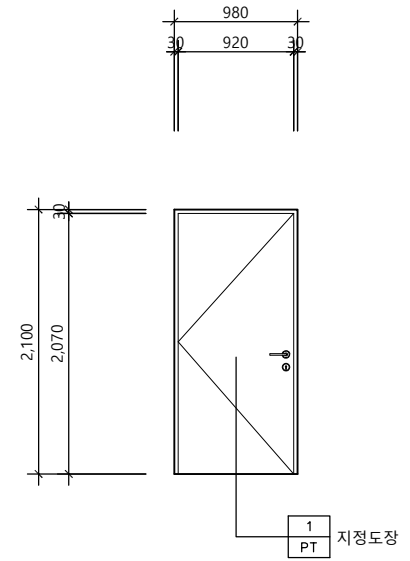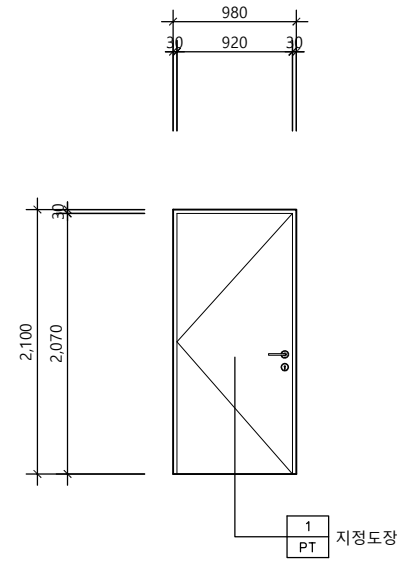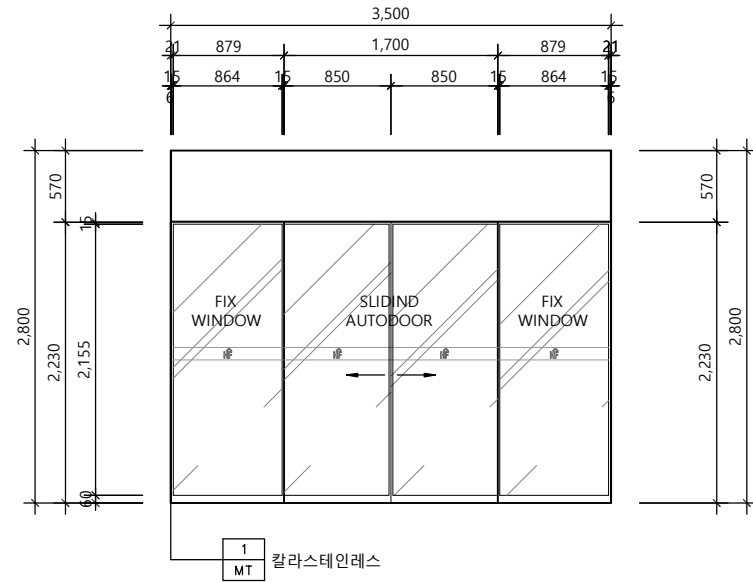

D-01	LOCATION	출입구
	TYPE	강화유리 자동문 (SLIDING)
	FRAME SIZE	3,500 X 2,800
	FRAME FINISH	THK1.2 SUS H/L
	DOOR SIZE	865 X 2,230
	DOOR FINISH	THK1.2 COLOR SUS H/L
	HARDWARE	"I-603 자동문 상세도" 참조



D-02 D-03	LOCATION	서고, 전문위원실
	TYPE	여닫이도어
	FRAME SIZE	980 X 2,100
	FRAME FINISH	지정 도장 마감
	DOOR SIZE	920 X 2,070
	DOOR FINISH	지정 도장 마감
	HARDWARE	HARDWARE LIST 참조

D-04	LOCATION	회의실
	TYPE	여닫이도어 (STEEL DOOR)
	FRAME SIZE	980 X 2,100
	FRAME FINISH	지정 도장 마감(STEEL FRAME)
	DOOR SIZE	920 X 2,070
	DOOR FINISH	지정 도장 마감(STEEL DOOR)
	HARDWARE	HARDWARE LIST 참조

유리벽 및 출입문 일람표 - 3

SCALE
1/60

1

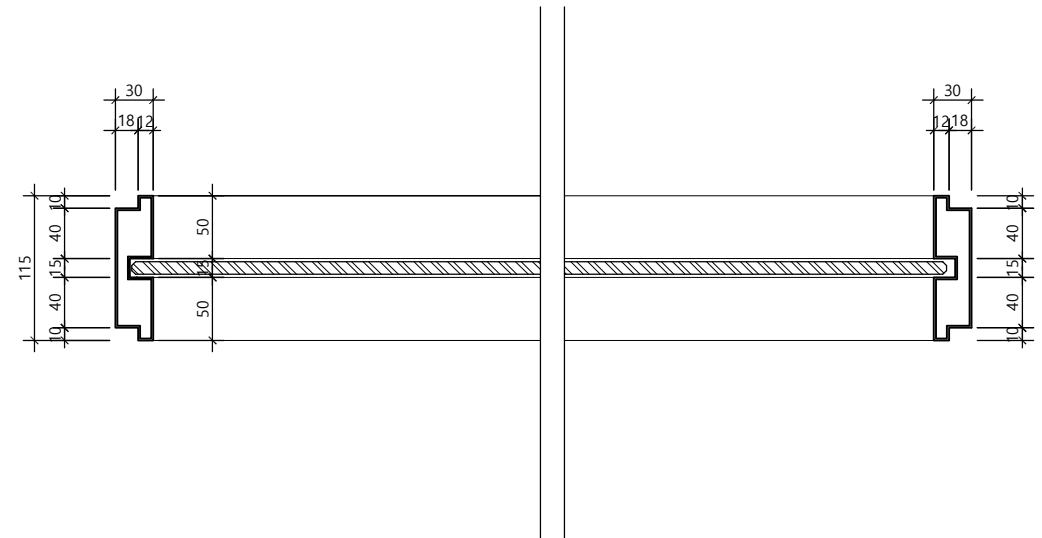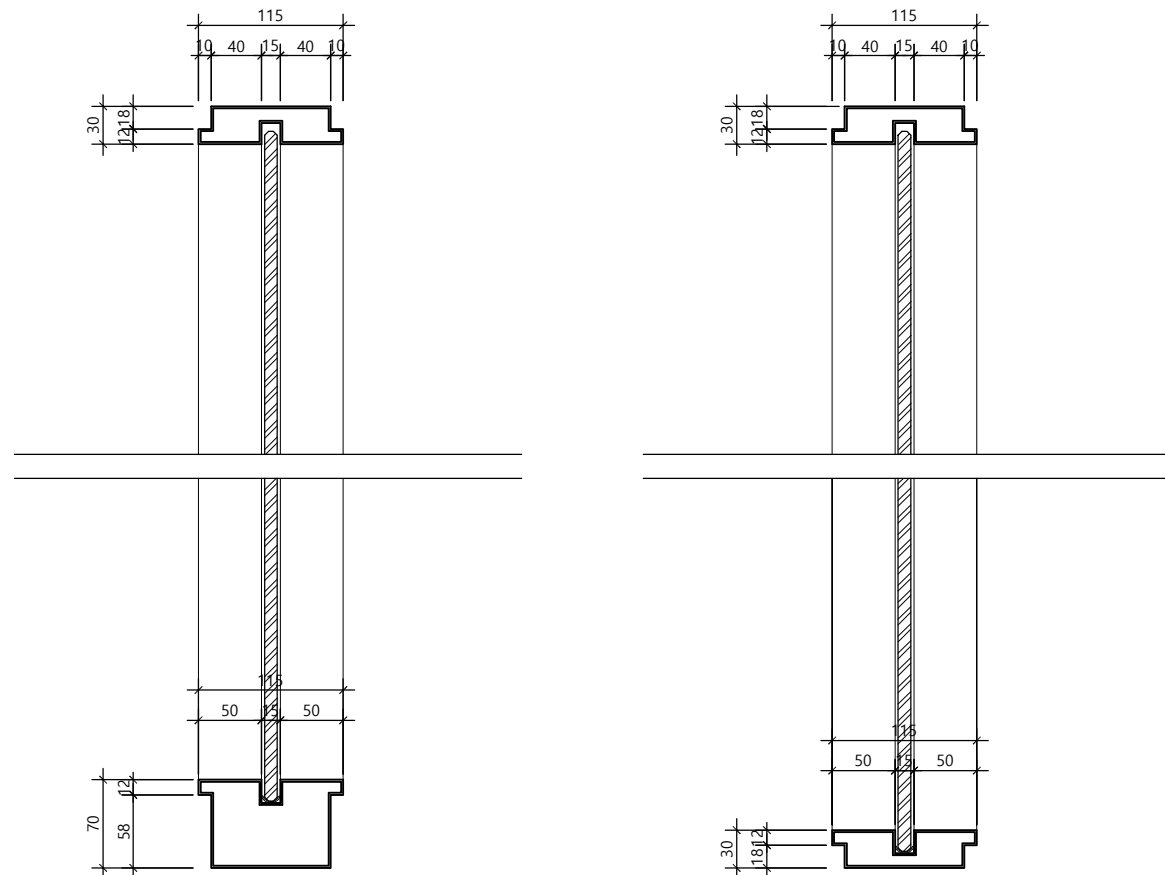

창호 FRAME 상세도

SCALE
1/6

2

△		
△		
△		
No.	Revision	Date

서울 영등포 제541호
이로건축사사무소
TEL : 02-335-1740
FAX : 02-335-1743
e-mail : iroarchi@gmail.com

Project
한국주택금융공사
서울동부지사 INTERIOR 공사

Drawing Title
출입문 일람표 - 3

Approval	Project No.	2001-I
Check	Scale	A1 : 1/30 A3 : 1/60
Drawing	Date	2020. 02. .




Drawing No.
I - 503

[illegible]

Drawing	Date
	2020. 02. .
Drawing No.	

Note

1. 자동문은 보안 및 소방시설과 연동되게 설치할것.
2. 자동문은 보안연동과 별도로 잠금장치를 설치하여야한다. (무선リモ컨형)

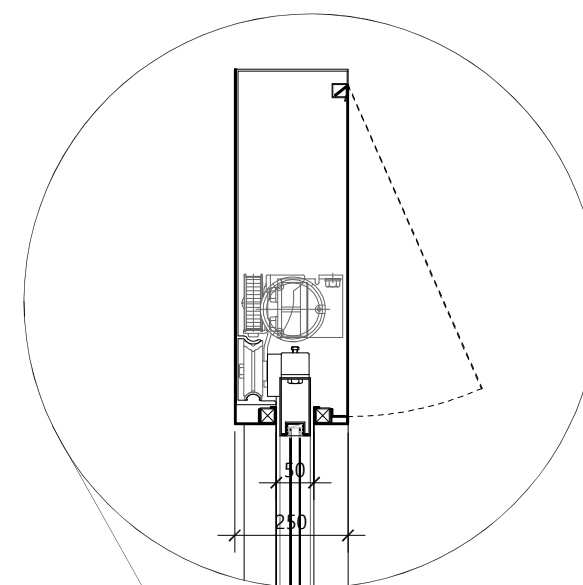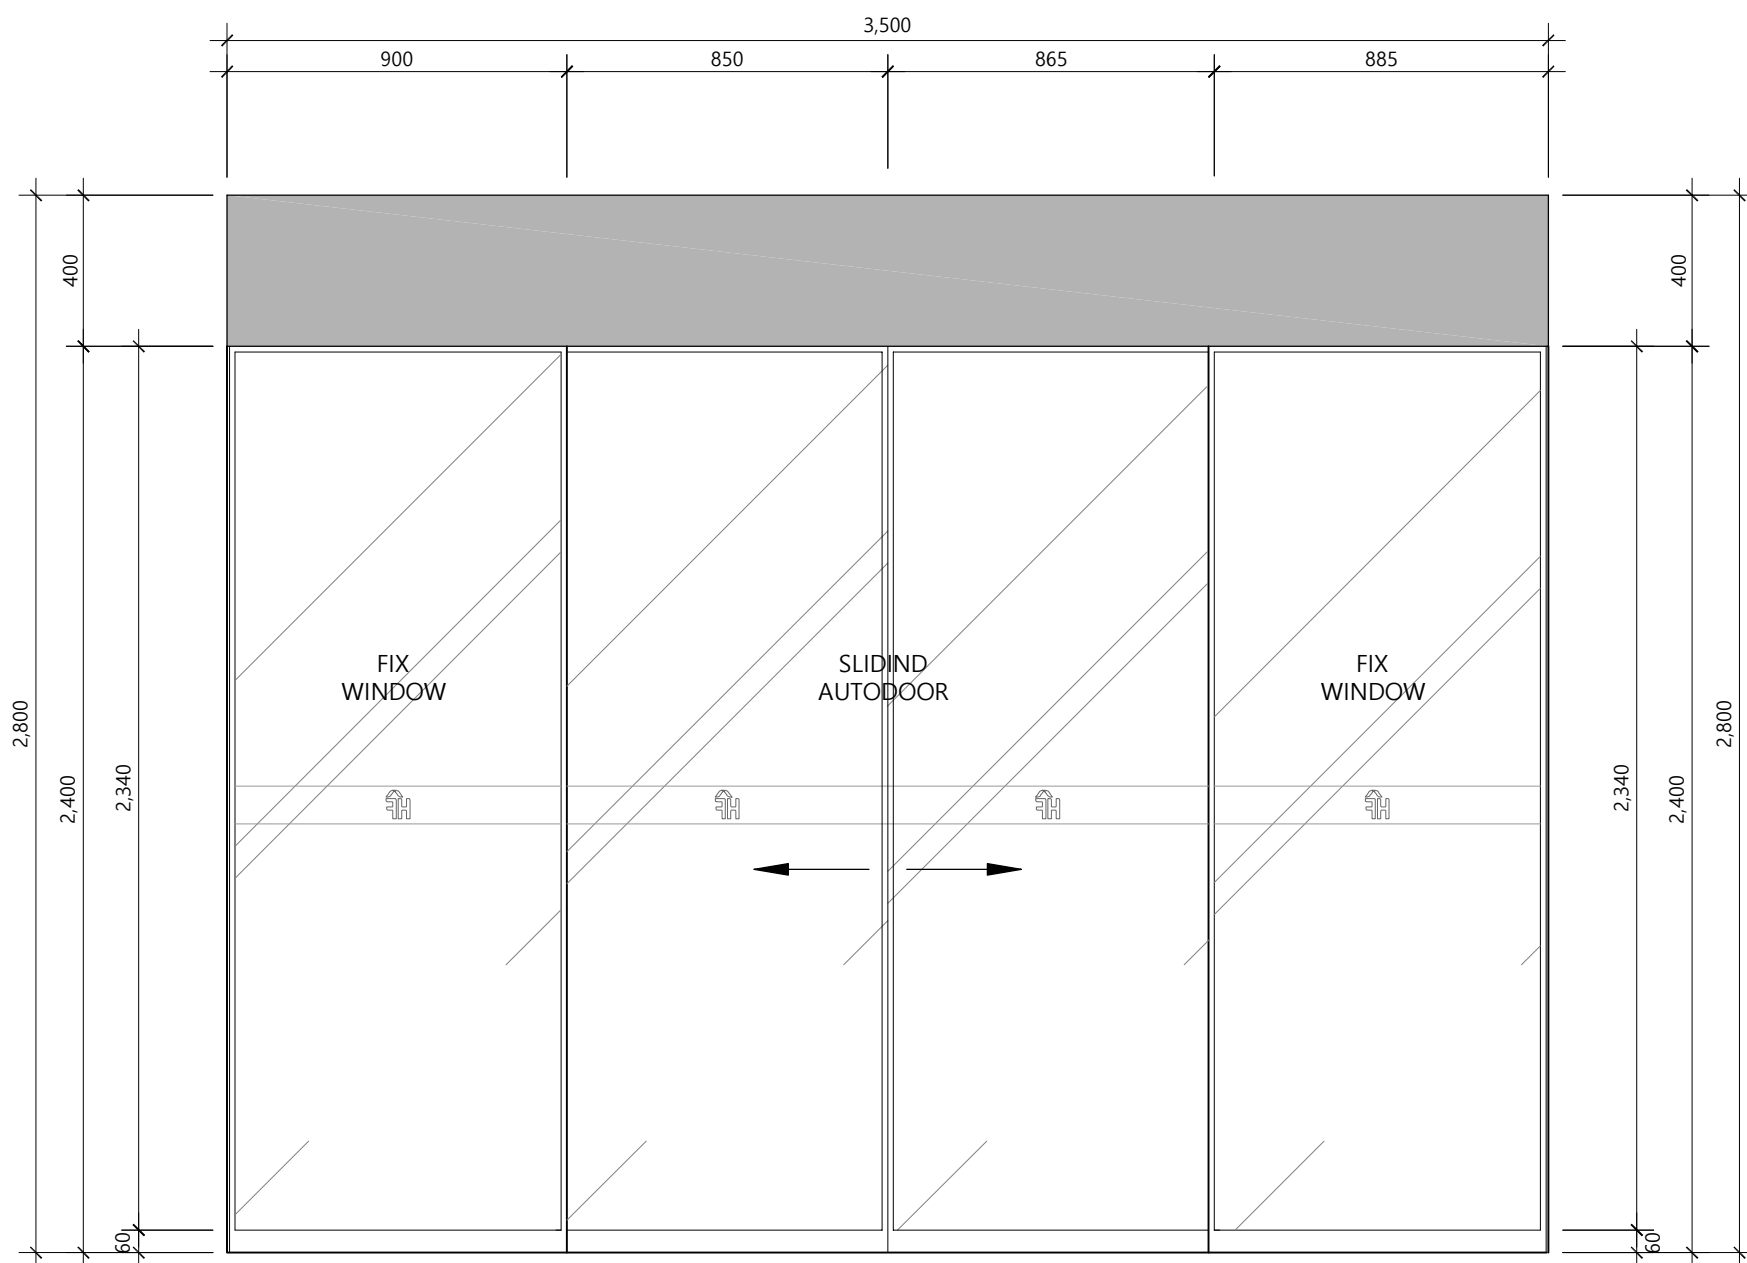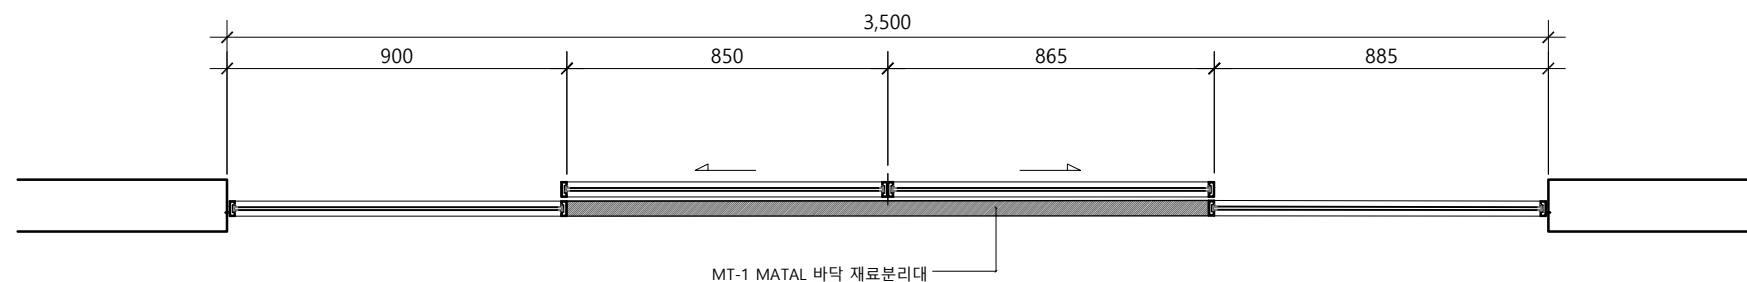

△		
△		
△		
No.	Revision	Date

서울 영등포 제541호
이로건축사사무소
TEL : 02-335-1740
FAX : 02-335-1743
e-mail : iroarchi@gmail.com


Project
한국주택금융공사
서울동부지사 INTERIOR 공사

Drawing Title
자동문 상세도

Approval	Project No.	2001-I
Check	Scale	A1 : 1/10 A3 : 1/20
Drawing	Date	2020. 02. .

Drawing No.
I - 603


Note

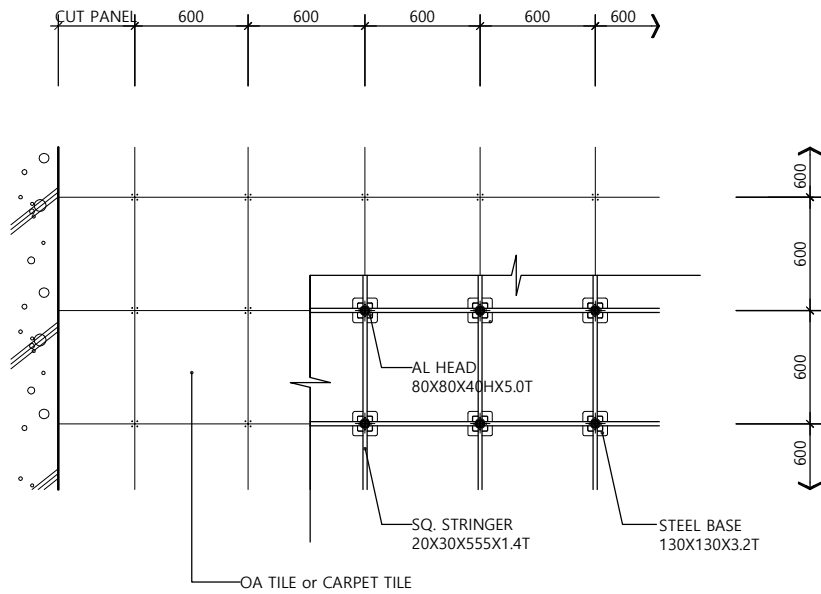

GROUND DETAIL

SCALE
1/40


1

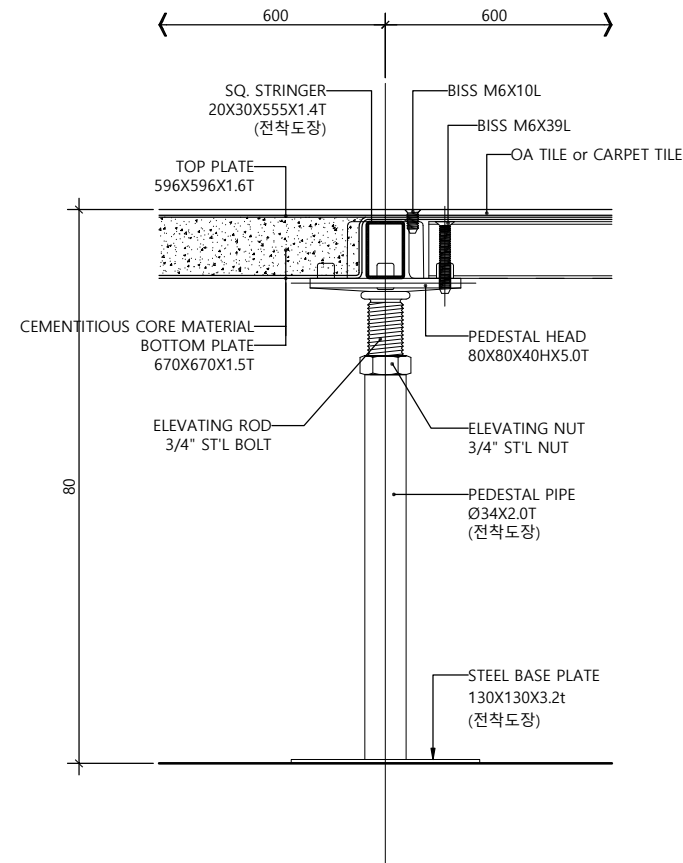

ASSEMBLY DETAIL

SCALE
NONE


5

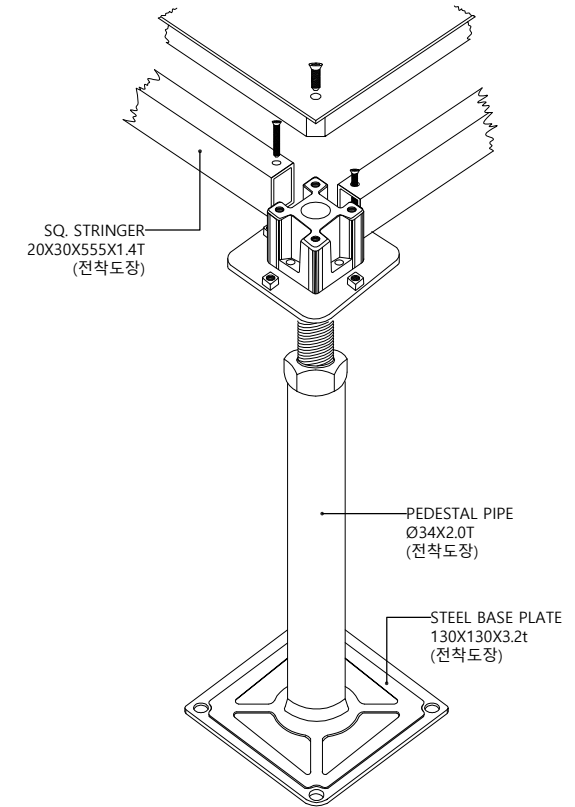

PEDESTAL SET (FIELD)

SCALE
NONE


7

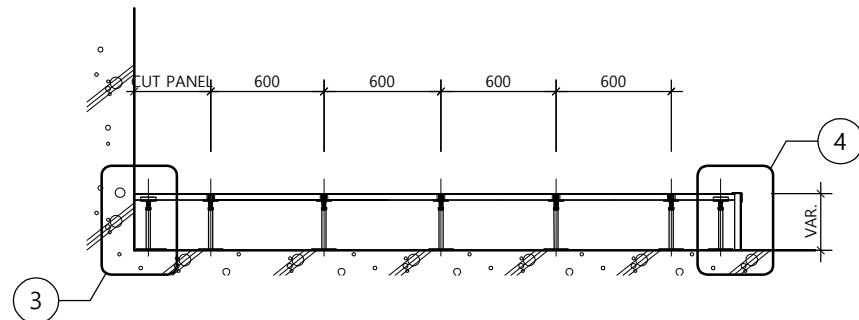

DETAIL (DOOR AREA)

SCALE
1/40


2

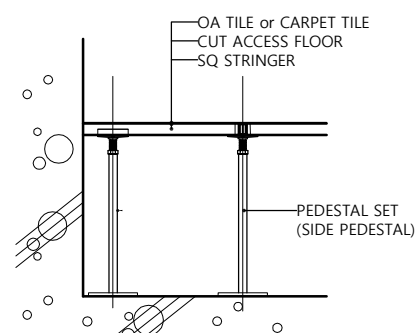

DETAIL (GYPSUM BOARD & WALL)

SCALE
NONE


3

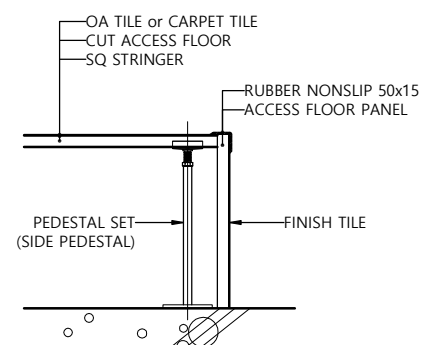

DETAIL (DOOR AREA)

SCALE
NONE

4

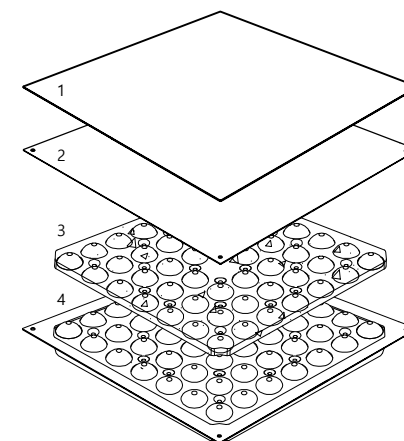


1. OA TILE or CARPET TILE
2. TOP PLATE (1.6TX596X596)
3. CEMENTITIOUS CORE MATERIAL
4. BOTTOM PLATE (1.5TX670X670)

ASSEMBLY DETAIL

SCALE
NONE

6

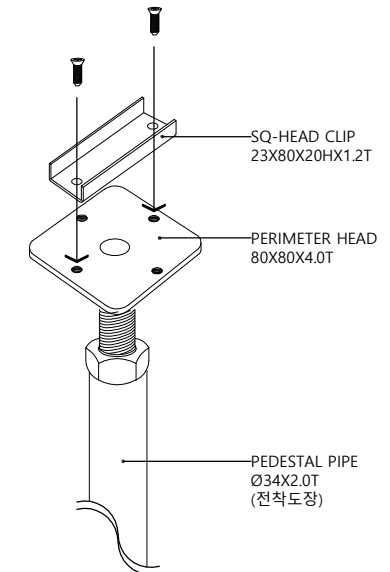

PEDESTAL SET (PERIMETER)

SCALE
NONE

8

△		
△		
△		
No.	Revision	Date

서울 영등포 제541호
이로건축사사무소
TEL : 02-335-1740
FAX : 02-335-1743
e-mail : iroarchi@gmail.com


Project
한국주택금융공사
서울동부지사 INTERIOR 공사

Drawing Title
ACCESS FLOOR(서고) 상세도

Approval	Project No.	2001-I
Check	Scale	A1 : NONE A3 : NONE
Drawing	Date	2020. 02.

Drawing No.
I - 604


Note

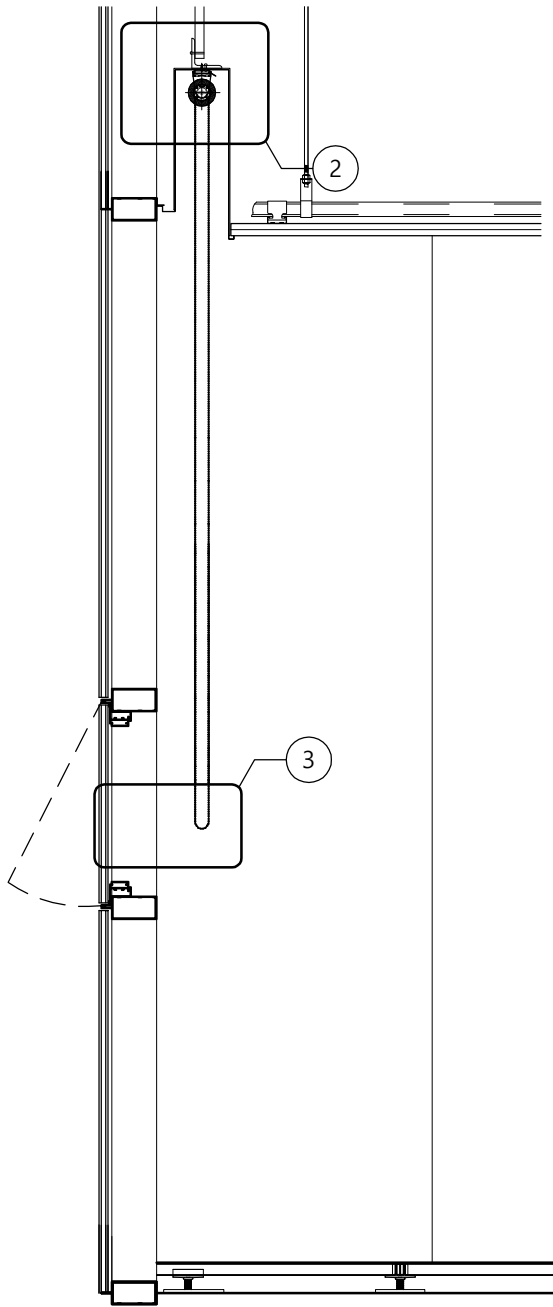

수동 롤스크린 설치 단면도

SCALE
1/20


1

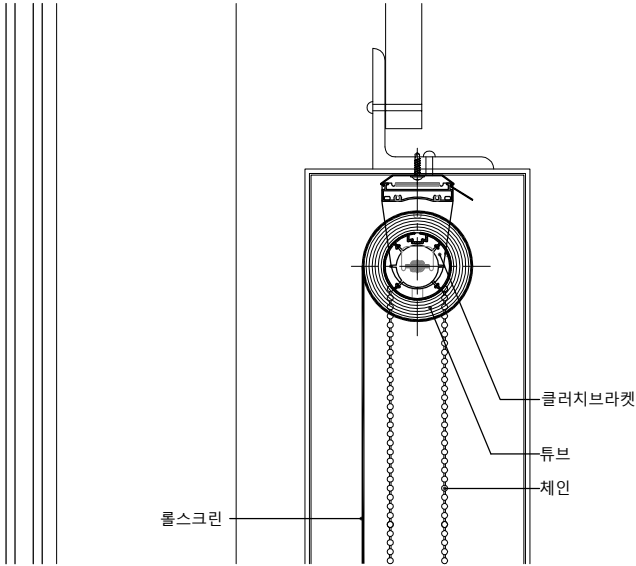

부분 상세도

SCALE
NONE


2

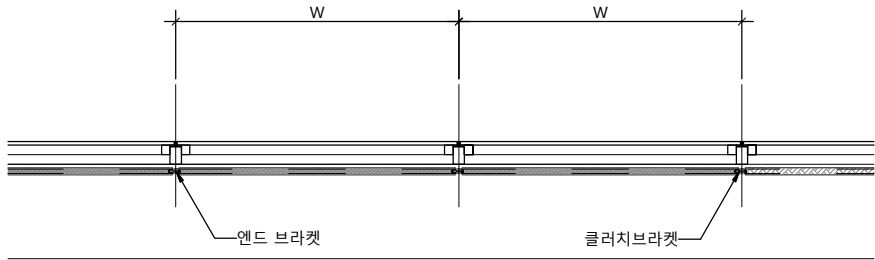

수동 ROLL SCREEN 설치 평면도(단동)

SCALE
1/40

4

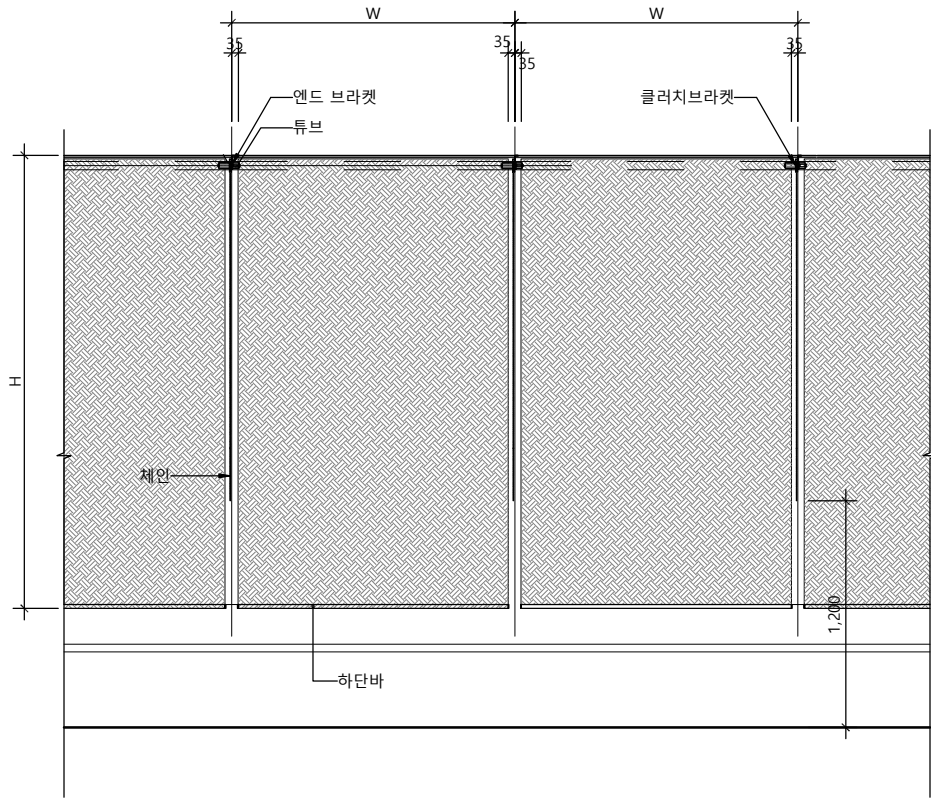

수동 ROLL SCREEN 설치 입면도(단동)

SCALE
1/40

5

△		
△		
△		
No.	Revision	Date

서울 영등포 제541호
이로건축사사무소
 TEL : 02-335-1740
 FAX : 02-335-1743
 e-mail : iroarchi@gmail.com

Project
한국주택금융공사
서울동부지사 INTERIOR 공사

Drawing Title
롤스크린 상세도

Approval	Project No.	2001-I
Check	Scale	A1 : NONE A3 : NONE
Drawing	Date	2020. 02. .

Drawing No.
I - 605