
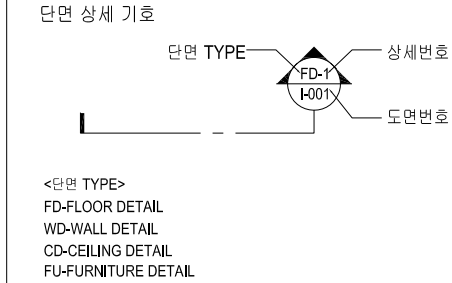
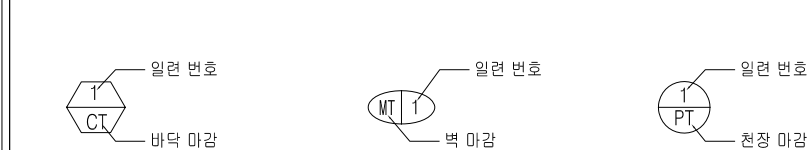
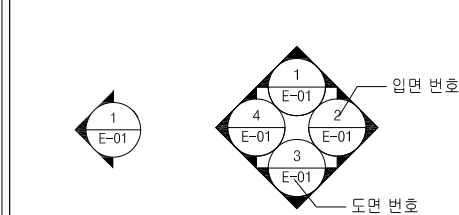
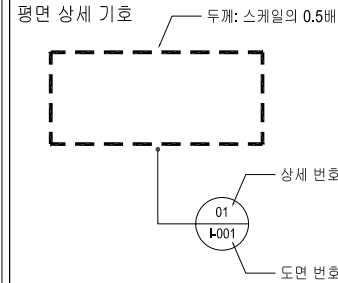
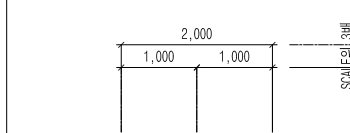


한국주택금융공사 서울서부지사 확장이전공사

2020.09

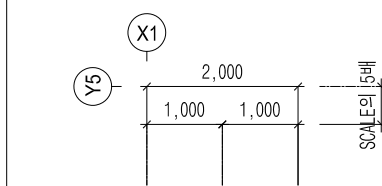

1. 유리 창호 마감시 강화유리를 기본으로 사용하고 모두 실란트로 마무리 한다.
2. 모든 가구는 제작전 현장 실측을 진행하고 매입 집기 및 기기의 사양을 확인하고 제작도면을 승인받고 제작, 시공한다.
3. 이동가구중 폐기되지 않은 가구는 모두 본사 지원 기성 가구로 사양을 확인하여 전기, 통신 공사를 진행하여야 한다.
4. 경량탈피 천장의 수평을 정확히 맞추어 흡음벽스의 평활도를 완벽하게 유지한다. 흡음벽스는 모서리가 파손되지 않도록 주의한다.
5. LSG각파이프보강: 가로재 900mm 간격, 수직보강시 40x20 또는 현장조건에 맞추서 협의후 진행한다.

[illegible]

한국주택금융공사
서울서부지사 확장이전공사

일반사항

NONE

2020. 09.

DESIGNED BY

NOTE

REVISION

DRAWING NO.


L-01



일반사항

SCALE
A3 : NONE

1

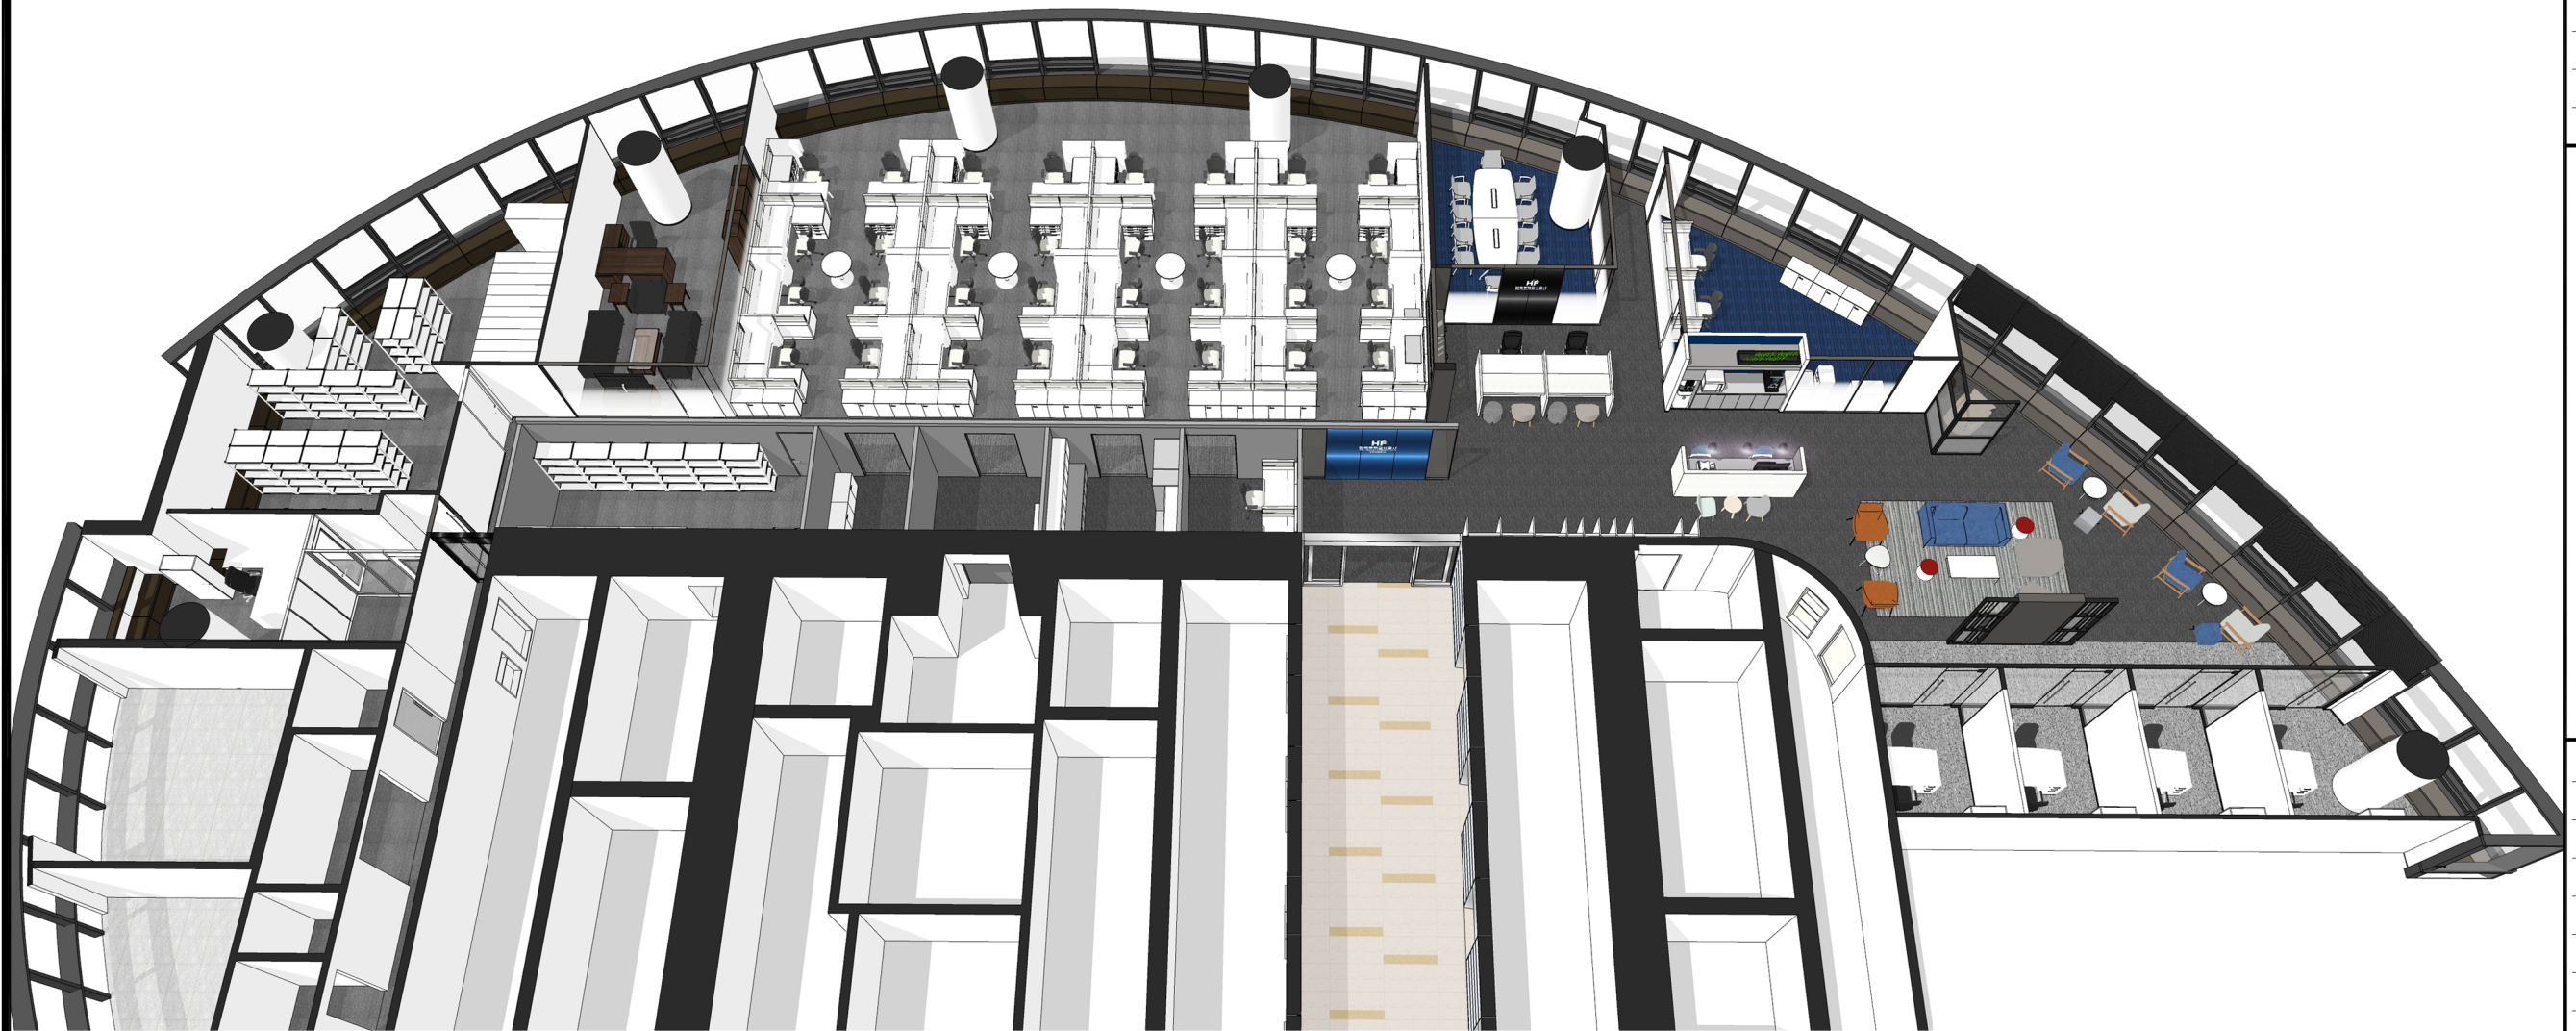

PROJECT NAME



한국주택금융공사
서울서부지사 확장이전공사

DRAWING TITLE

ISOMETRIC - 1

PROJECT NO.

SCALE

DATE

2020. 09.

DESIGNED BY

NOTE

REVISION

SHEET NO.

02

DRAWING NO.


L-02

Design
JOONGBO

ISOMETRIC - 1

SCALE
A3 : NONE

1

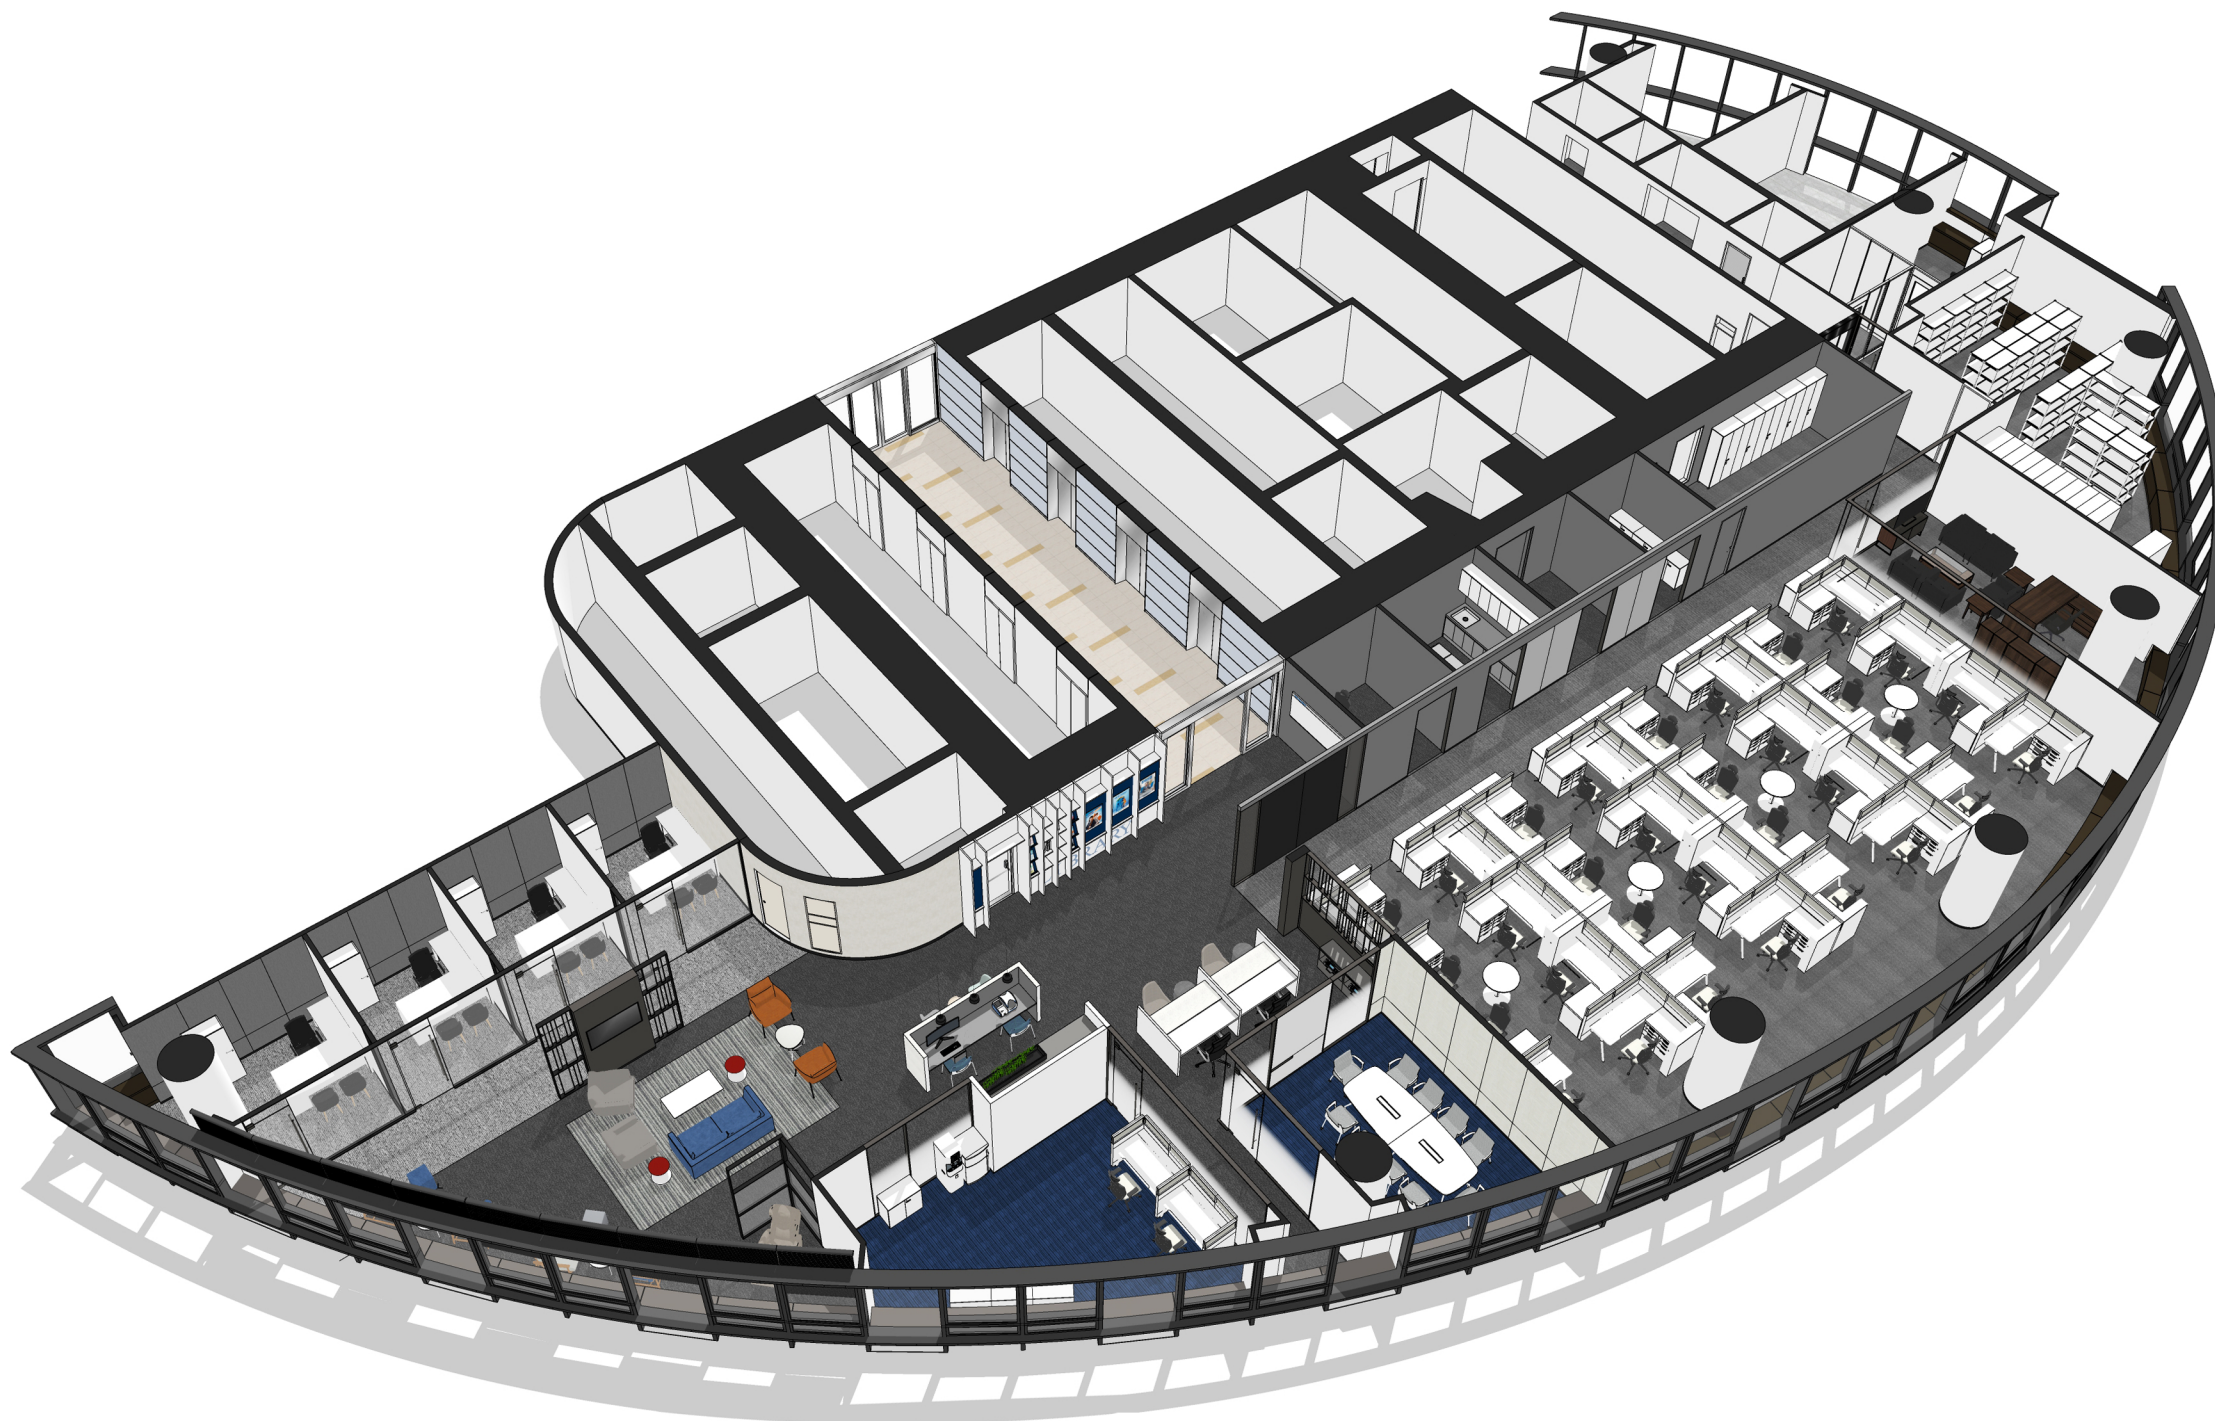

PROJECT NAME



한국주택금융공사
서울서부지사 확장이전공사

DRAWING TITLE

ISOMETRIC - 2

PROJECT NO.

SCALE

DATE

2020. 09.

DESIGNED BY

NOTE

REVISION

SHEET NO.

03

DRAWING NO.

L-03

Design
JOONGBO

ISOMETRIC - 2

SCALE
A3 : NONE

1

DRAWING LIST

SHEET NO.	DWG NO.	DRAWING NAME	SCALE	비 고	SHEET NO.	DWG NO.	DRAWING NAME	SCALE	비 고
01	L-01	일반사항	NONE		37	EL-20	[창고] 입면도-A,B,C,D	1/60	
02	L-02	ISOMETRIC - 1	NONE		38	EL-21	[서고] 입면도-A,B,C,D	1/60	
03	L-03	ISOMETRIC - 2	NONE		39	EL-22	[상담실 전실] 입면도-A,B	1/60	
04	L-04	DRAWING LIST	NONE		40	EL-23	[상담실#1] 입면도-A,B,C,D	1/60	
05	L-05	MATERIAL LIST-1	NONE		41	EL-24	[상담실#2] 입면도-A,B,C,D	1/60	
06	L-06	MATERIAL LIST-2	NONE						
07	L-07	MATERIAL LIST-3	NONE						
■ 평면 시리즈					■ 창호도				
08	I-01	17층 평면도 (변경전)	1/200		42	D-00	DOOR SCHEDULE	1/200	
09	I-02	17층 천장도 (변경전)	1/200		43	D-01	DOOR LIST-1	1/30	
10	I-03	17층 바닥 철거도	1/200		44	D-02	DOOR LIST-2	1/50	
11	I-04	17층 천장 철거도	1/200		45	D-03	DOOR LIST-3	1/50	
12	I-05	17층 평면도 (변경후)	1/200		46	D-04	DOOR LIST-4	1/50	
13	I-06	17층 전체천장도 (변경후)	1/200		47	D-05	DOOR LIST-5	1/50	
14	I-07	17층 확대천장도 (변경후)-업무공간	1/100						
15	I-08	17층 확대천장도 (변경후)-고객공간	1/100		■ 가구도				
16	I-09	17층 패턴도 (변경후)	1/200		48	F-00	가구 기호도	1/150	
17	I-10	17층 입면기호도 (변경후)	1/200		49	F-01	[FURNITURE] 고객대기공간_음수장	1/25	
					50	F-02	[FURNITURE] 고객대기공간_PC테이블	1/25	
■ 입면도					51	F-03	[FURNITURE] 상담카운터 복합기장	1/15	
18	EL-01	[ENTRANCE] 입면도-A	1/60		52	F-04	[FURNITURE] 상담카운터	1/30	
19	EL-02	[고객대기공간] 입면도-A,B,C	1/60		53	F-05	[FURNITURE] 탕비실_싱크대 1	1/20	
20	EL-03	[고객대기공간] 입면도-D,E	1/60		54	F-06	[FURNITURE] 탕비실_싱크대 2	1/20	
21	EL-04	[고객대기공간] 입면도-F,G,H	1/60						
22	EL-05	[회의실 복도] 입면도-A,B	1/60		■ 기본 상세도				
23	EL-06	[회의실] 입면도-A,B,C,D	1/60		55	S-01	[ENTRANCE] 단면 상세도	1/15	
24	EL-07	[스마트워크] 입면도-A,B,C,D	1/60		56	S-02	[책장/홍보월/팜플렛꽂이] 단면 상세도-1,2	1/15	
25	EL-08	[연금상담실#1] 입면도-A,B,C,D	1/60		57	S-03	[책장/홍보월/팜플렛꽂이] 단면 상세도-3	1/15	
26	EL-09	[연금상담실#2,3] 입면도-A,B,C,D	1/60		58	S-04	[PARTITION] 단면 상세도	1/15	
27	EL-10	[연금상담실#4] 입면도-A,B,C,D	1/60						
28	EL-11	[업무공간 복도] 입면도-A,B-1	1/60		59	DE-01	[일반 상세도] 벽 상세도	1/5	
29	EL-12	[업무공간 복도] 입면도-B-2,C,D,E	1/60		60	DE-02	[일반 상세도] 벽 상세도 (ENTRANCE/업무공간복도)	1/5	
30	EL-13	[업무공간] 입면도-A,B	1/60		61	DE-03	[일반 상세도] 천장 상세도-1 (스크린 루버)	1/10	
31	EL-14	[업무공간] 입면도-C	1/60		62	DE-04	[일반 상세도] 천장 상세도 -2,3	1/5	
32	EL-15	[지사장실] 입면도-A,B,C,D	1/60						
33	EL-16	[EDMS] 입면도-A,B,C,D	1/60						
34	EL-17	[탕비실] 입면도-A,B,C,D	1/60						
35	EL-18	[OA실#1] 입면도-A,B,C,D	1/60						
36	EL-19	[OA실#2] 입면도-A,B,C,D	1/60						

PROJECT NAME



한국주택금융공사
서울서부지사 확장이전공사

DRAWING TITLE

DRAWING LIST

PROJECT NO.

SCALE

(A3) NONE

DATE

2020. 09.

DESIGNED BY

NOTE

REVISION

SHEET NO.

DRAWING NO.

04

L-04



DRAWING LIST

SCALE
A3 : NONE

1

MATERIAL LIST

* 착공시 모든 마감재 발주 / 발주시 감독관 확인 요망

AREA	FLOOR		BASE		WALL		CEILING	
LOCATION	CODE	DESCRIPTION	CODE	DESCRIPTION	CODE	DESCRIPTION	CODE	DESCRIPTION
ENRANCE	02 CT	500*500 카펫타일 : 웨스턴카펫 / LX-1804	PT 2	SAMHWA 950 / 0015E	PT 2	SAMHWA 950 / 0015E	01 BA	조명형 바리솔
					PT 4	유리 프레임 : SAMHWA 950 / 0012F (락카칠)		
					GL 7	THK.12MM BLACK COLOR GLASS.		
					MT 1	THK.1.2MM BLUE COLOR S'STL. / JW-304 ※지문방지 코팅마감.		
고객대기공간	02 CT	500*500 카펫타일 : 웨스턴카펫 / LX-1804	PT 3	PANTONE HEXACHROME / BLACK U	PT 1	KCC 칼라뱅크 / HA0331	01 PT	천장 일반, 스크린 루버 : KCC 칼라뱅크 / HA0331
	03 CT	500*500 카펫타일 : 웨스턴카펫 / LX-1801			PT 2	TV WALL : SAMHWA 950 / 0015E	02 PT	단천정 H:50 : SAMHWA 950 / 0015E
	05 CT	500*500 카펫타일 : 웨스턴카펫 / WT0101			PT 4	유리 프레임 : SAMHWA 950 / 0012F (락카칠)	03 ETC	□30*120 알루미늄 스크린 루바
					PT 5	음수장 인방, 낮은 파티션 내부 : SAMHWA 950 / 0012A	01 BA	다운 천장 H:-200 : 조명형 바리솔
					PT 6	스페셜 페인트 : 베네치안TR (트라버티노1)		
					MT 2	THK.1.2MM BLACK COLOR S'STL. / JW-106 ※지문방지 코팅마감.		
					GL 1	THK.12MM TEMPERED CLEAR GLASS.		
					GL 2	THK.5MM 저반사 BACK PAINT GLASS.(BLUE/PANTONE 541C)		
					GL 5	파티션 패턴 유리 : THK.5MM ART GLASS / GLASCO 7105-05		
					FB 1	책장 : ILLA / Adela 404		
					CO 1	낮은 파티션 외부 : 스타론 / 페블스완 PS813		
					CO 3	음수장 : HI-MACS / 스틸 콘크리트 G555		
					SH 1	F.C.U : LG / RS136		
회의실	04 CT	500*500 카펫타일 : 재린 / Tarkett 8811	PT 3	PANTONE HEXACHROME / BLACK U	PT 1	KCC 칼라뱅크 / HA0331	02 PT	SAMHWA 950 / 0015E
					PT 4	유리 프레임 : SAMHWA 950 / 0012F (락카칠)	02 AT	유공흡음판 / PT-02 도장 마감. 600*600*12.5
					GL 1	THK.12MM TEMPERED CLEAR GLASS.		
					GL 3	THK.5MM 저반사 BACK PAINT GLASS / GLASCO 3805-07D037		
					FB 2	ILLA / Adela 102		
					SH 1	F.C.U : LG / RS136		

PROJECT NAME



한국주택금융공사
서울서부지사 확장이전공사

DRAWING TITLE

MATERIAL LIST-1

PROJECT NO.

SCALE

(A3) NONE

DATE

2020. 09.

DESIGNED BY

NOTE

※ 카펫 등 모든 마감재는 방염
처리된 제품을 사용할 것.

※ 바탕석고보드는 평보드,
마감석고보드는 데파트보드를
사용할 것.

※ 모든 벽체와 천정 도장 부위
는 ALL PUTTY 후 공사할 것.

REVISION

SHEET NO.

DRAWING NO.

05

L-05



MATERIAL LIST-1

SCALE
A3 : NONE

1

MATERIAL LIST

* 착공시 모든 마감재 발주 / 발주시 감독관 확인 요망

AREA	FLOOR		BASE		WALL		CEILING	
LOCATION	CODE	DESCRIPTION	CODE	DESCRIPTION	CODE	DESCRIPTION	CODE	DESCRIPTION
스마트 워크	04CT	500*500 카펫타일 : 재린 / Tarkett 8811	PT 3	PANTONE HEXACHROME / BLACK U	PT 1	KCC 칼라뱅크 / HA0331	01PT	SAMHWA 950 / 0015E
					PT 4	유리 프레임 : SAMHWA 950 / 0012F (락카칠)	02AT	유공흡음판 / PT-01 도장 마감. 600*600*12.5
					GL 1	THK.12MM TEMPERED CLEAR GLASS.		
					SH 1	F.C.U : LG / RS136		
연금상담실#1	03CT	500*500 카펫타일 : 웨스턴카펫 / LX-1801	PT 3	PANTONE HEXACHROME / BLACK U	PT 1	KCC 칼라뱅크 / HA0331	01PT	KCC 칼라뱅크 / HA0331
					PT 4	유리 프레임 : SAMHWA 950 / 0012F (락카칠)	02AT	유공흡음판 / PT-01 도장 마감. 600*600*12.5
					GL 1	THK.12MM TEMPERED CLEAR GLASS.		
					SH 1	F.C.U : LG / RS136		
					FB 3	WIZTEX / WJ-014		
연금상담실#2,3	03CT	500*500 카펫타일 : 웨스턴카펫 / LX-1801	PT 3	PANTONE HEXACHROME / BLACK U	PT 1	KCC 칼라뱅크 / HA0331	01PT	KCC 칼라뱅크 / HA0331
					PT 4	유리 프레임 : SAMHWA 950 / 0012F (락카칠)	02AT	유공흡음판 / PT-01 도장 마감. 600*600*12.5
					GL 1	THK.12MM TEMPERED CLEAR GLASS.		
					FB 3	WIZTEX / WJ-014		
연금상담실#4	03CT	500*500 카펫타일 : 웨스턴카펫 / LX-1801	PT 3	PANTONE HEXACHROME / BLACK U	PT 1	KCC 칼라뱅크 / HA0331	01PT	KCC 칼라뱅크 / HA0331
					PT 4	유리 프레임 : SAMHWA 950 / 0012F (락카칠)	02AT	유공흡음판 / PT-01 도장 마감. 600*600*12.5
					PT 6	스페셜 페인트 : 베네치안TR (트라버티노1)		
					GL 1	THK.12MM TEMPERED CLEAR GLASS.		
					FB 3	WIZTEX / WJ-014		
업무공간 복도	01CT	450*450카펫타일 : 기존 건축 카펫타일 재사용.	PT 3	PANTONE HEXACHROME / BLACK U	PT 2	SAMHWA 950 / 0015E	01AT	600*600 TEX : 기존 건축 천장 재사용.
					PT 4	유리, 게이트 프레임 : SAMHWA 950 / 0012F (락카칠)		
					MT 2	자동문 프레임 : THK.1.2MM BLACK COLOR S'STL. / JW-106 *지문방지 코팅마감.		
					GL 1	THK.12MM TEMPERED CLEAR GLASS.		
					GL 4	THK.5MM 저반사 BACK PAINT GLASS / GLASCO 2803-07WMS1		
					GL 6	THK.5MM BACK PAINT GLASS / PANTONE 426C		
					GL 7	THK.12MM BLACK COLOR GLASS.		

PROJECT NAME



한국주택금융공사
서울서부지사 확장이전공사

DRAWING TITLE

MATERIAL LIST-2

PROJECT NO.

SCALE

(A3) NONE

DATE

2020. 09.

DESIGNED BY

NOTE

* 카펫 등 모든 마감재는 방염 처리된 제품을 사용할 것.

* 바탕석고보드는 평보드, 마감석고보드는 테파트보드를 사용할 것.

* 모든 벽체와 천정 도장 부위는 ALL PUTTY 후 공사할 것.

REVISION

SHEET NO.

DRAWING NO.

06

L-06



MATERIAL LIST-2

SCALE
A3 : NONE

1

MATERIAL LIST

* 착공시 모든 마감재 발주 / 발주시 감독관 확인 요망

AREA	FLOOR		BASE		WALL		CEILING	
LOCATION	CODE	DESCRIPTION	CODE	DESCRIPTION	CODE	DESCRIPTION	CODE	DESCRIPTION
업무공간	01CT	450*450카펫타일 : 기존 건축 카펫타일 재사용.	PT 3	PANTONE HEXACHROME / BLACK U	PT 1	KCC 칼라뱅크 / HA0331	01AT	600*600 TEX : 기존 건축 천장 재사용.
					GL 1	THK.12MM TEMPERED CLEAR GLASS.		
					GL 5	파티션 패턴 유리 : THK.5MM ART GLASS / GLASCO 7105-05		
					PT 4	유리 프레임 : SAMHWA 950 / 0012F (락카칠)		
지사장실	01CT	450*450카펫타일 : 기존 건축 카펫타일 재사용.	PT 3	PANTONE HEXACHROME / BLACK U	PT 1	KCC 칼라뱅크 / HA0331	01AT	600*600 TEX : 기존 건축 천장 재사용.
					GL 1	THK.12MM TEMPERED CLEAR GLASS.		
					PT 4	유리 프레임 : SAMHWA 950 / 0012F (락카칠)		
부속실 (EDMS, 탕비실, OA실)	02CT	500*500 카펫타일 : 웨스턴카펫 / LX-1804	PT 3	PANTONE HEXACHROME / BLACK U	PT 2	SAMHWA 950 / 0015E	01AT	600*600 TEX : 기존 건축 천장 재사용.
					PT 4	게이트 프레임 : SAMHWA 950 / 0012F (락카칠)		
					GL 4	THK.5MM 저반사 BACK PAINT GLASS / GLASCO 2803-07WMS1		
					SH 2	건축 도어 : LG / RS51		
					ETC 1	싱크대 LPM : 유신산업 / T-3032		
					ETC 2	싱크대 LPM : 유신산업 / T-3008		
					CO 2	싱크대 : 스타론 / ST023		
창고	01CT	450*450카펫타일 : 기존 건축 카펫타일 재사용.	PT 3	PANTONE HEXACHROME / BLACK U	PT 2	SAMHWA 950 / 0015E	01AT	600*600 TEX : 기존 건축 천장 재사용.
					SH 2	건축 도어 : LG / RS51		
서고	01CT	450*450카펫타일 : 기존 건축 카펫타일 재사용.	PT 3	PANTONE HEXACHROME / BLACK U	PT 1	KCC 칼라뱅크 / HA0331	01AT	600*600 TEX : 기존 건축 천장 재사용.
상담실 전실 상담실#1,2	01CT	450*450카펫타일 : 기존 건축 카펫타일 재사용.	PT 3	PANTONE HEXACHROME / BLACK U	PT 1	KCC 칼라뱅크 / HA0331	01AT	600*600 TEX : 기존 건축 천장 재사용.
					GL 1	THK.12MM TEMPERED CLEAR GLASS.		
					PT 4	유리 프레임 : SAMHWA 950 / 0012F (락카칠)		
					- -	S.G.P칸막이		

PROJECT NAME



한국주택금융공사
서울서부지사 확장이전공사

DRAWING TITLE

MATERIAL LIST-3

PROJECT NO.

SCALE

(A3) NONE

DATE

2020. 09.

DESIGNED BY

NOTE

※ 카펫 등 모든 마감재는 방염 처리된 제품을 사용할 것.

※ 바탕석고보드는 평보드, 마감석고보드는 테파트보드를 사용할 것.

※ 모든 벽체와 천정 도장 부위는 ALL PUTTY 후 공사할 것.

REVISION

SHEET NO.

DRAWING NO.

07


L-07



MATERIAL LIST-3

SCALE
A3 : NONE

1

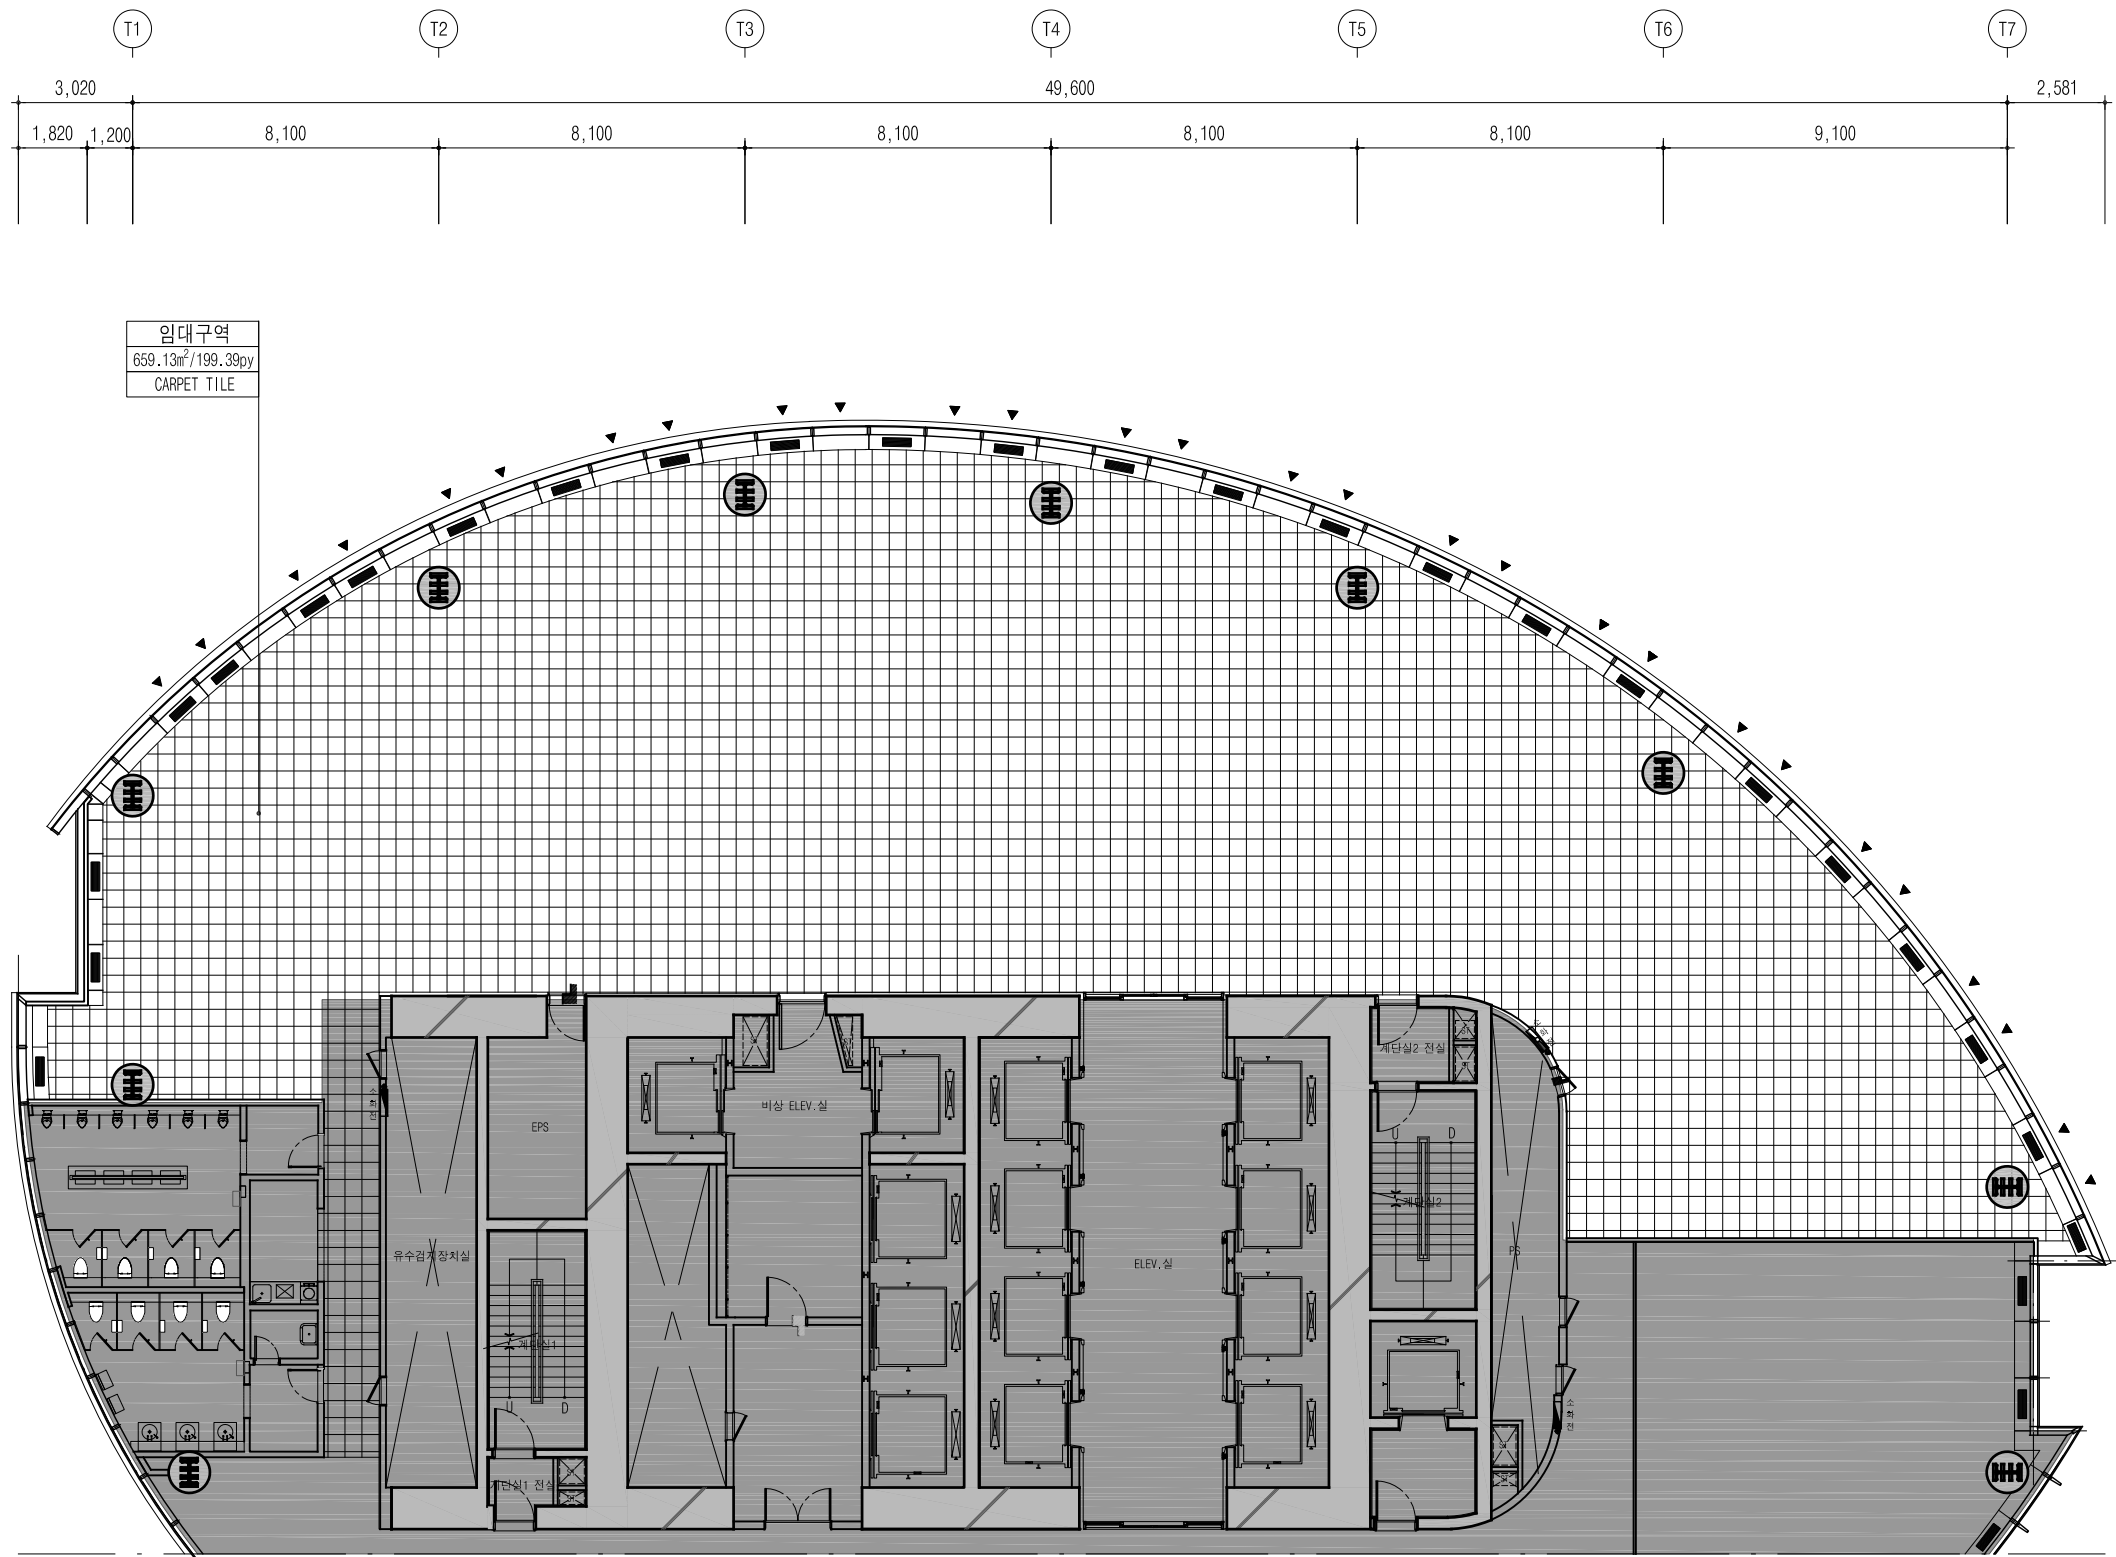

PROJECT NAME



한국주택금융공사
서울서부지사 확장이전공사

DRAWING TITLE

17층 평면도(변경전)

PROJECT NO.

SCALE

(A3) 1/200


DATE

2020. 09.

DESIGNED BY

NOTE

TOTAL 659.13m² / 199.39py

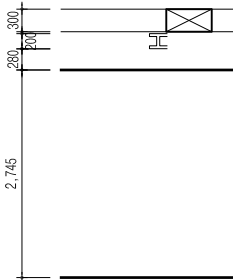

REVISION

▲ 프로젝트 창

SHEET NO.

08

DRAWING NO.

I-01


실명	임대구역	CH	2,745
바닥	OA 플로어 + 카펫타일(450*450)		
벽	도장		
천정	T-BAR 텍스 (600*600)		

17층 평면도(변경전)

SCALE
A3 : 1/200

1



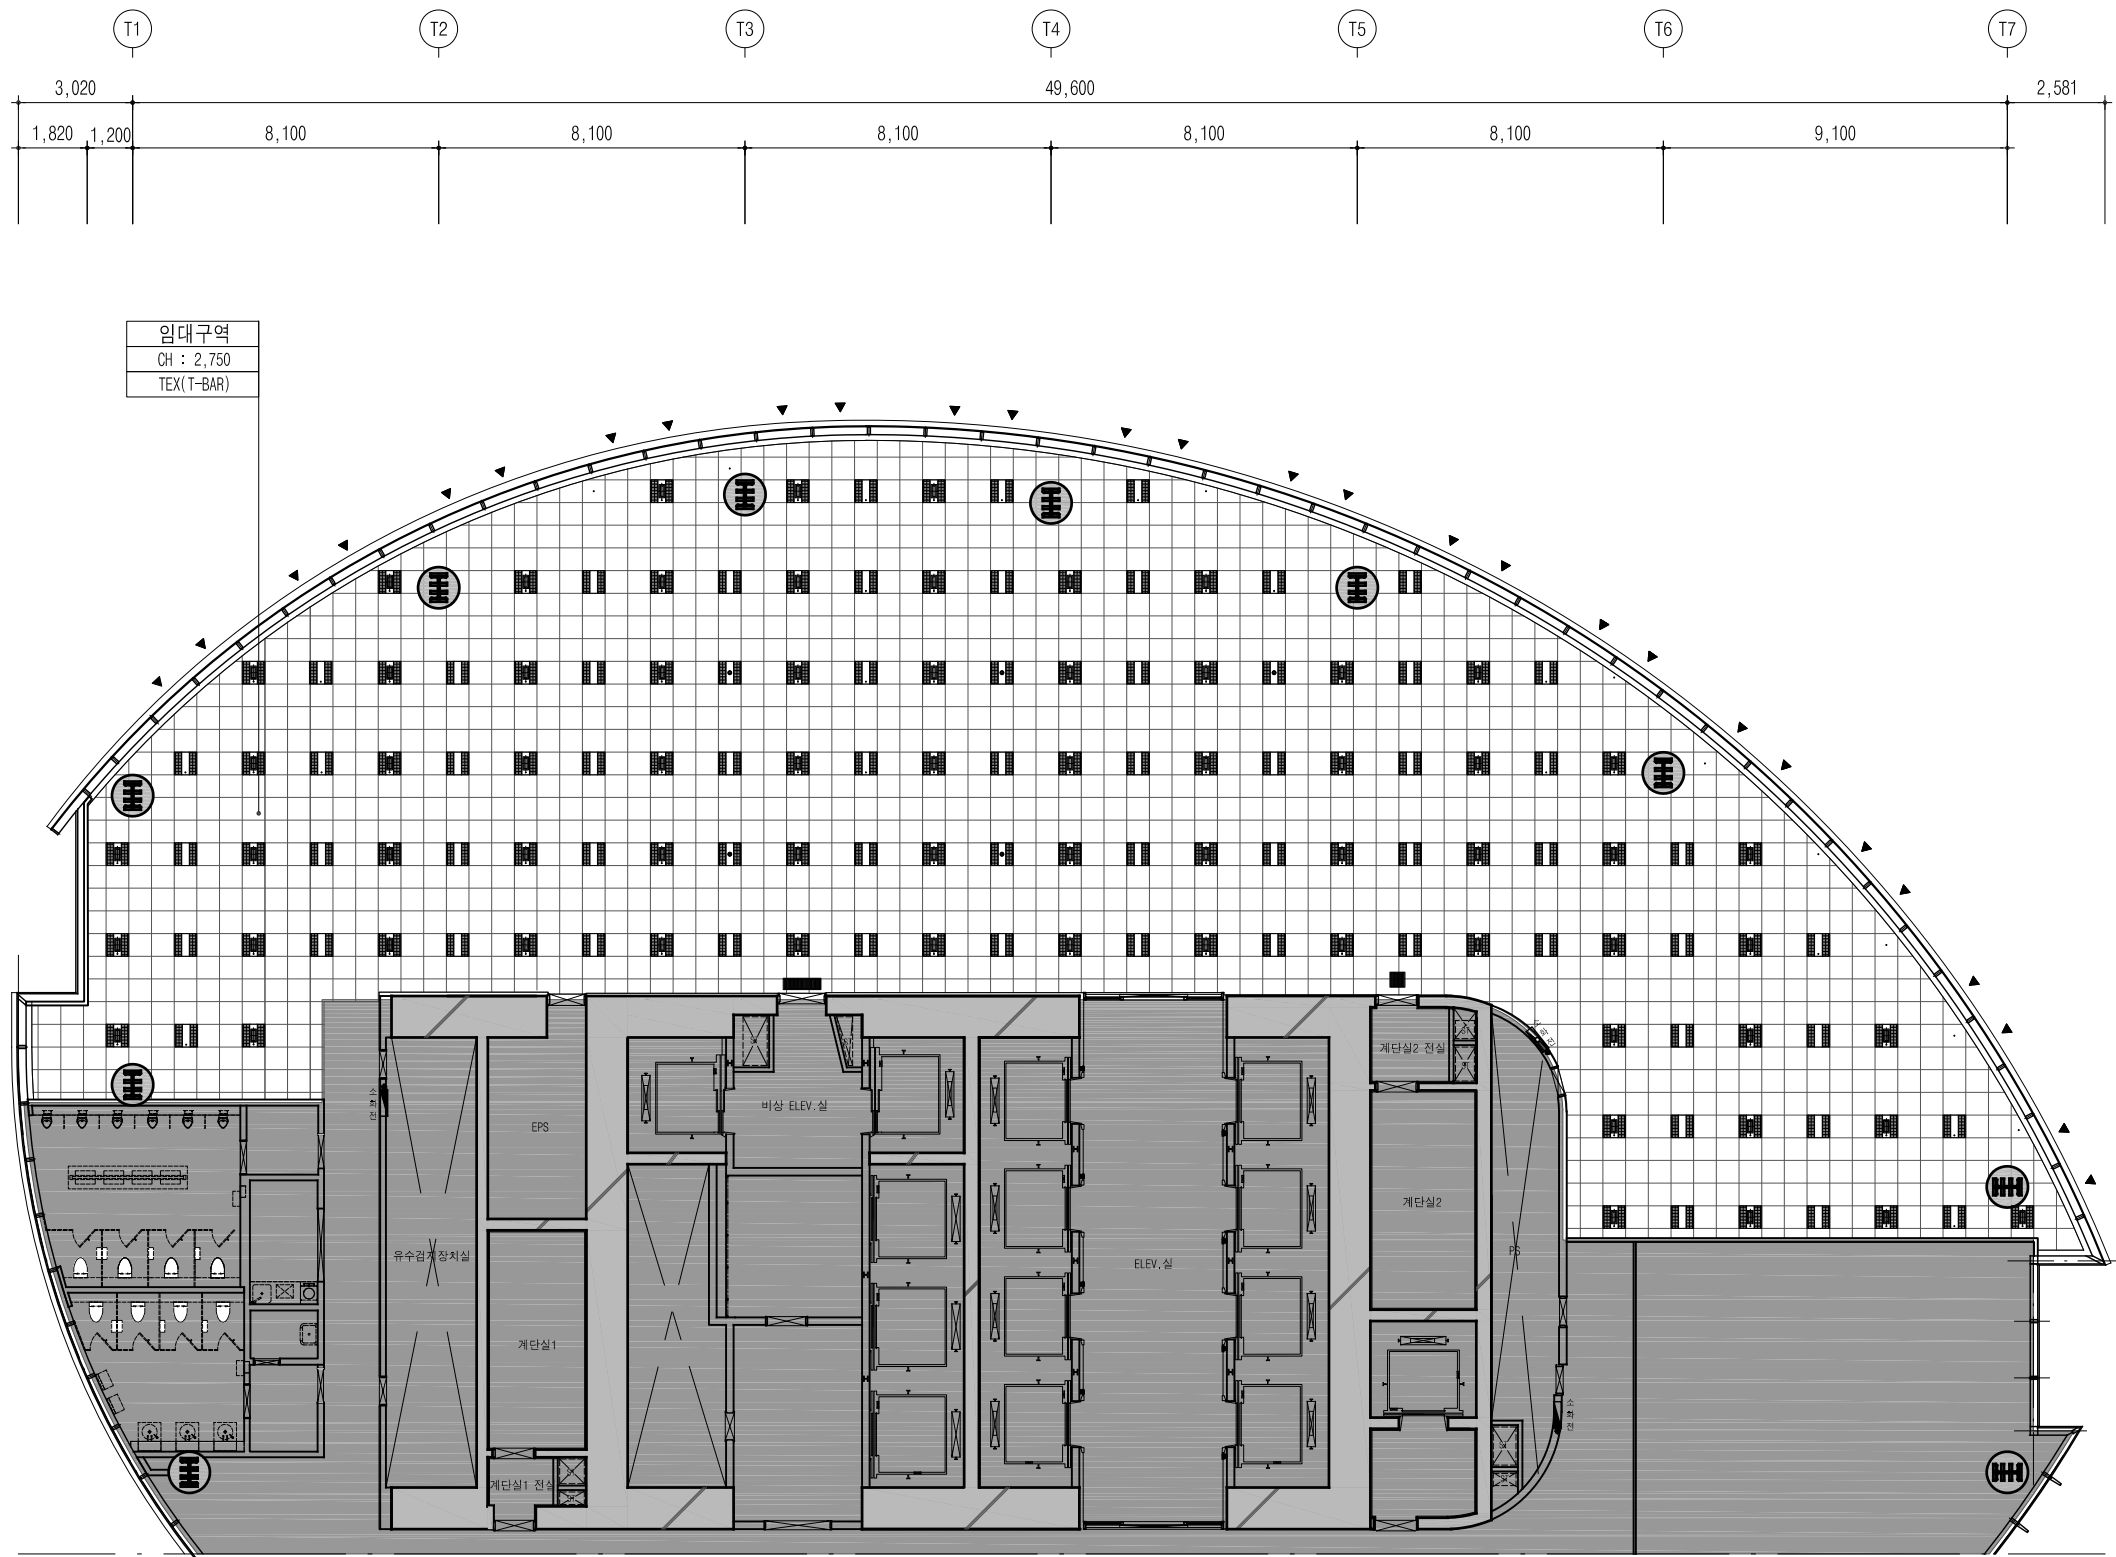

LEGEND			
SYMBOL	CODE	SCHEDULE	QTY.
		기존 건축 조명 (T5슬림형광 14W*4EA)	134EA (임대구획 內)
		디퓨저	69EA
		스프링클러	94EA

PROJECT NAME



한국주택금융공사
서울서부지사 확장이전공사

DRAWING TITLE

17층 천장도(변경전)

PROJECT NO.

SCALE

(A3) 1/200


DATE

2020. 09.

DESIGNED BY

NOTE

TOTAL 659.13m² / 199.39py

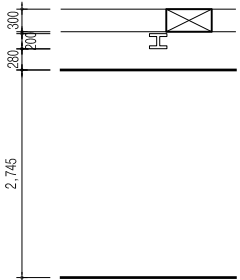

REVISION

▲ 프로젝트 창

SHEET NO.

DRAWING NO.

09



I-02



17층 천장도(변경전)

SCALE
A3 : 1/200

1

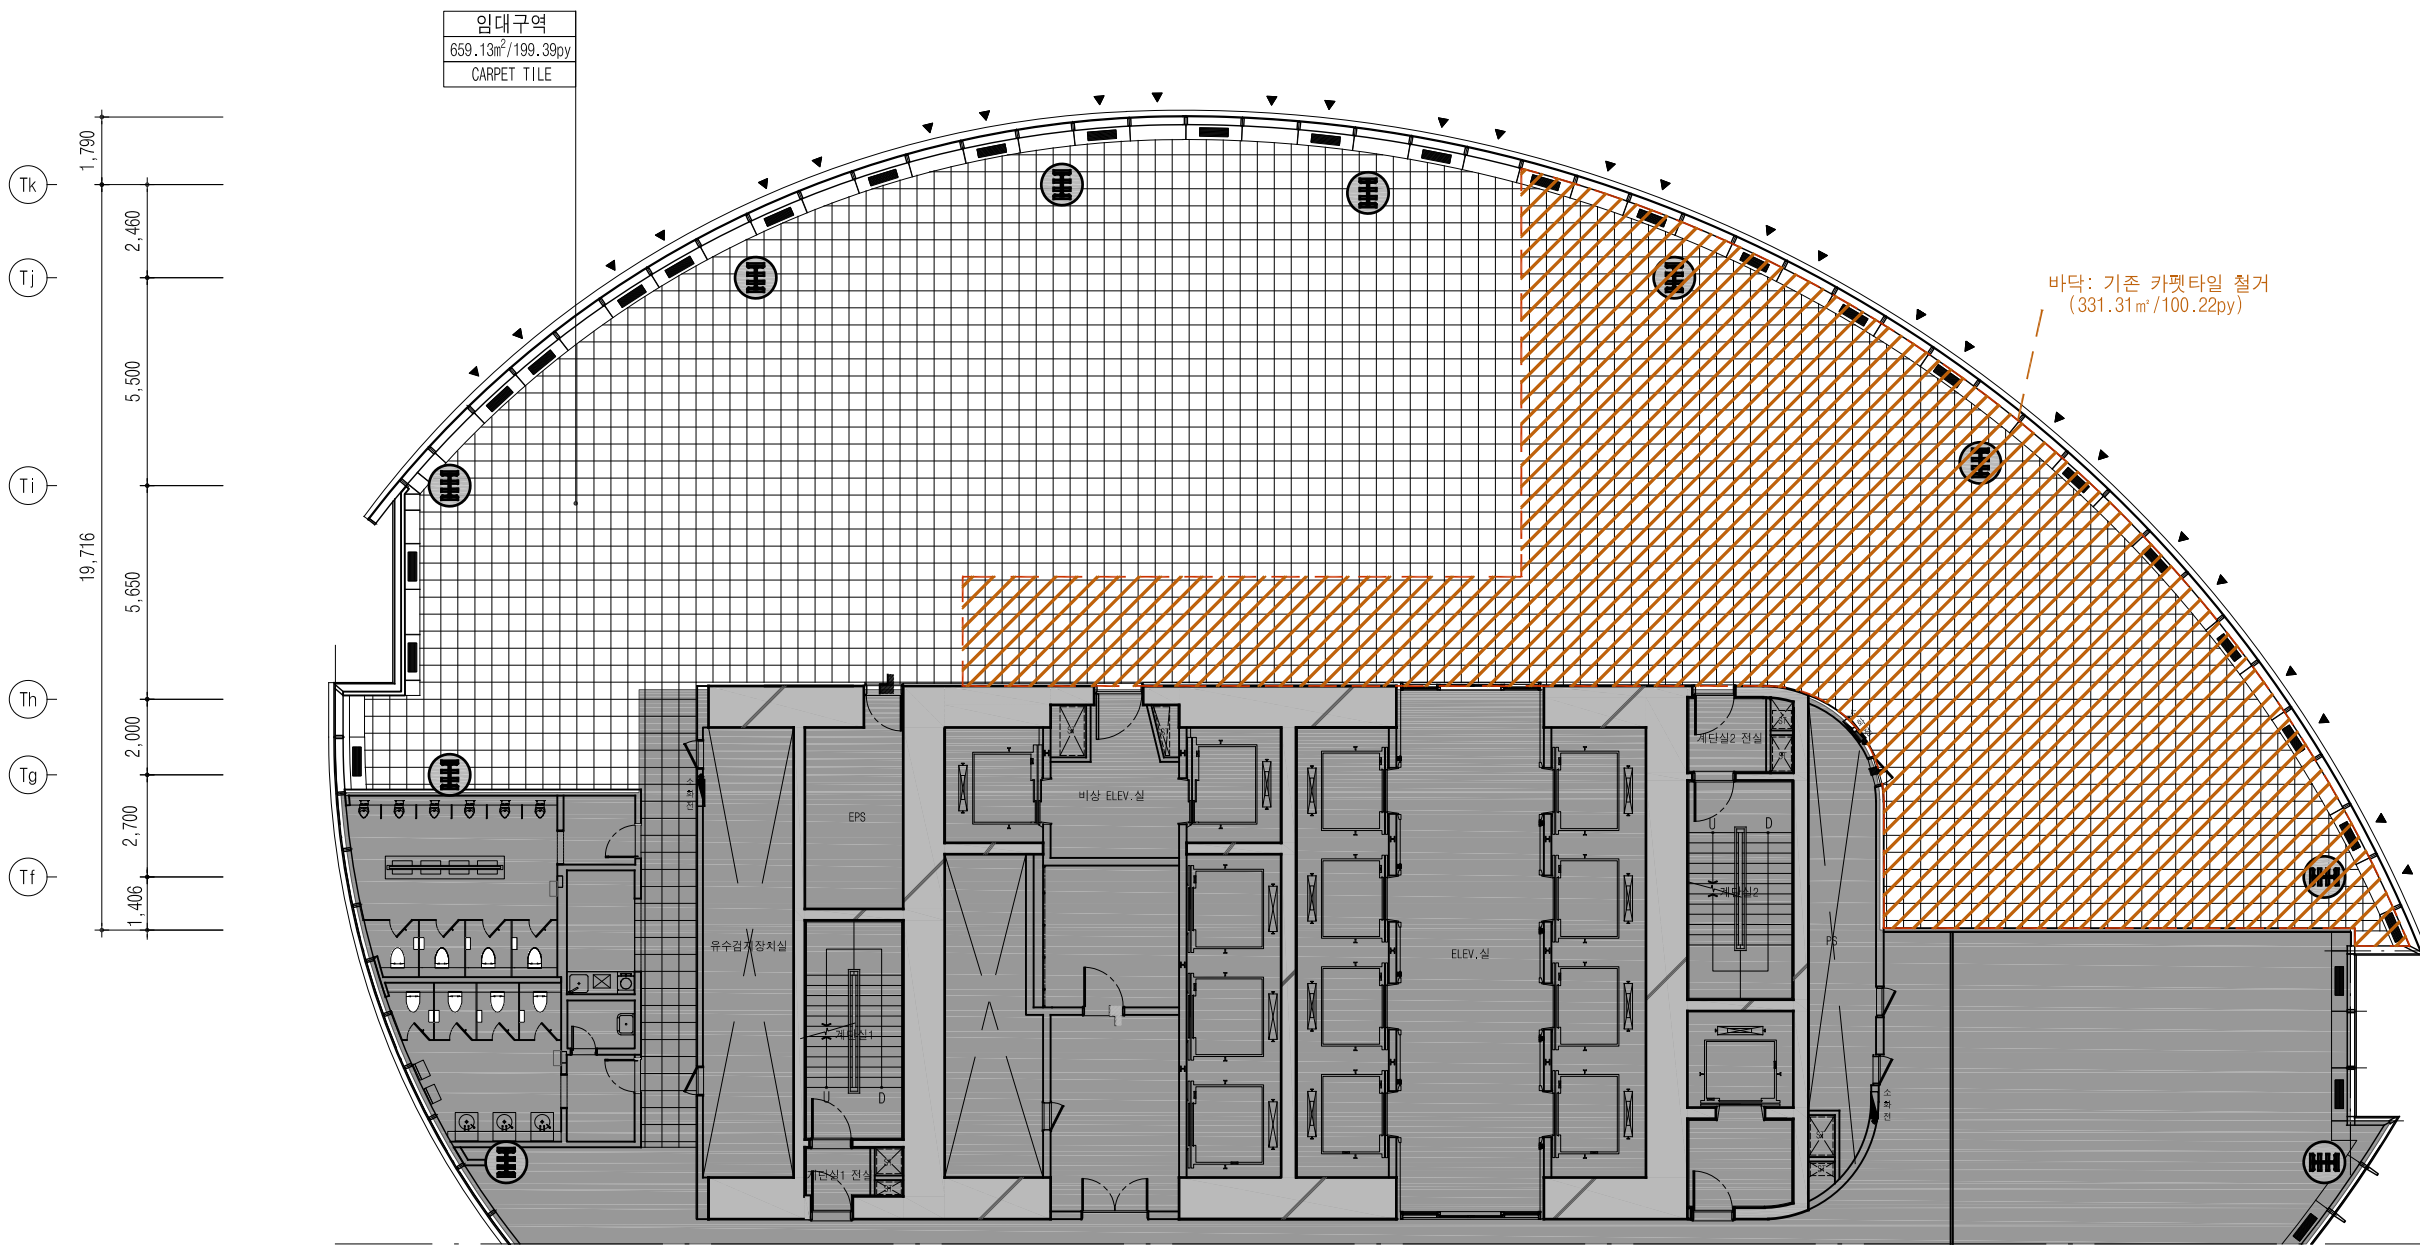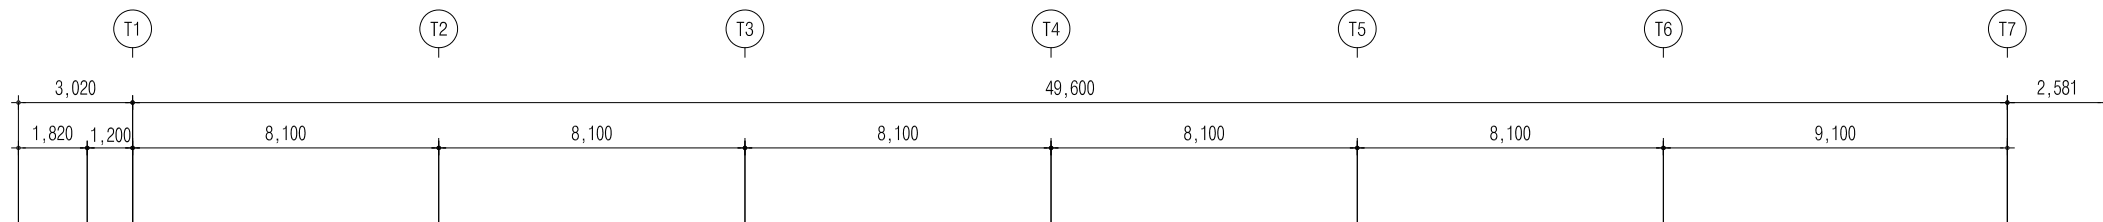

실명	임대구역	CH	2,745
바닥	OA 플로어 + 카펫타일 (450*450)		
벽	도장		
천정	T-BAR 텍스 (600*600)		

17층 바닥 철거도(변경전)

SCALE
A3 : 1/200

PROJECT NAME



한국주택금융공사
서울서부지사 확장이전공사

DRAWING TITLE

17층 바닥 철거도

PROJECT NO.

SCALE

(A3) 1/200

DATE

2020. 09.

DESIGNED BY

NOTE

TOTAL 659.13m² / 199.39py

REVISION

▲ 프로젝트 창



SHEET NO.

10

DRAWING NO.

I-03



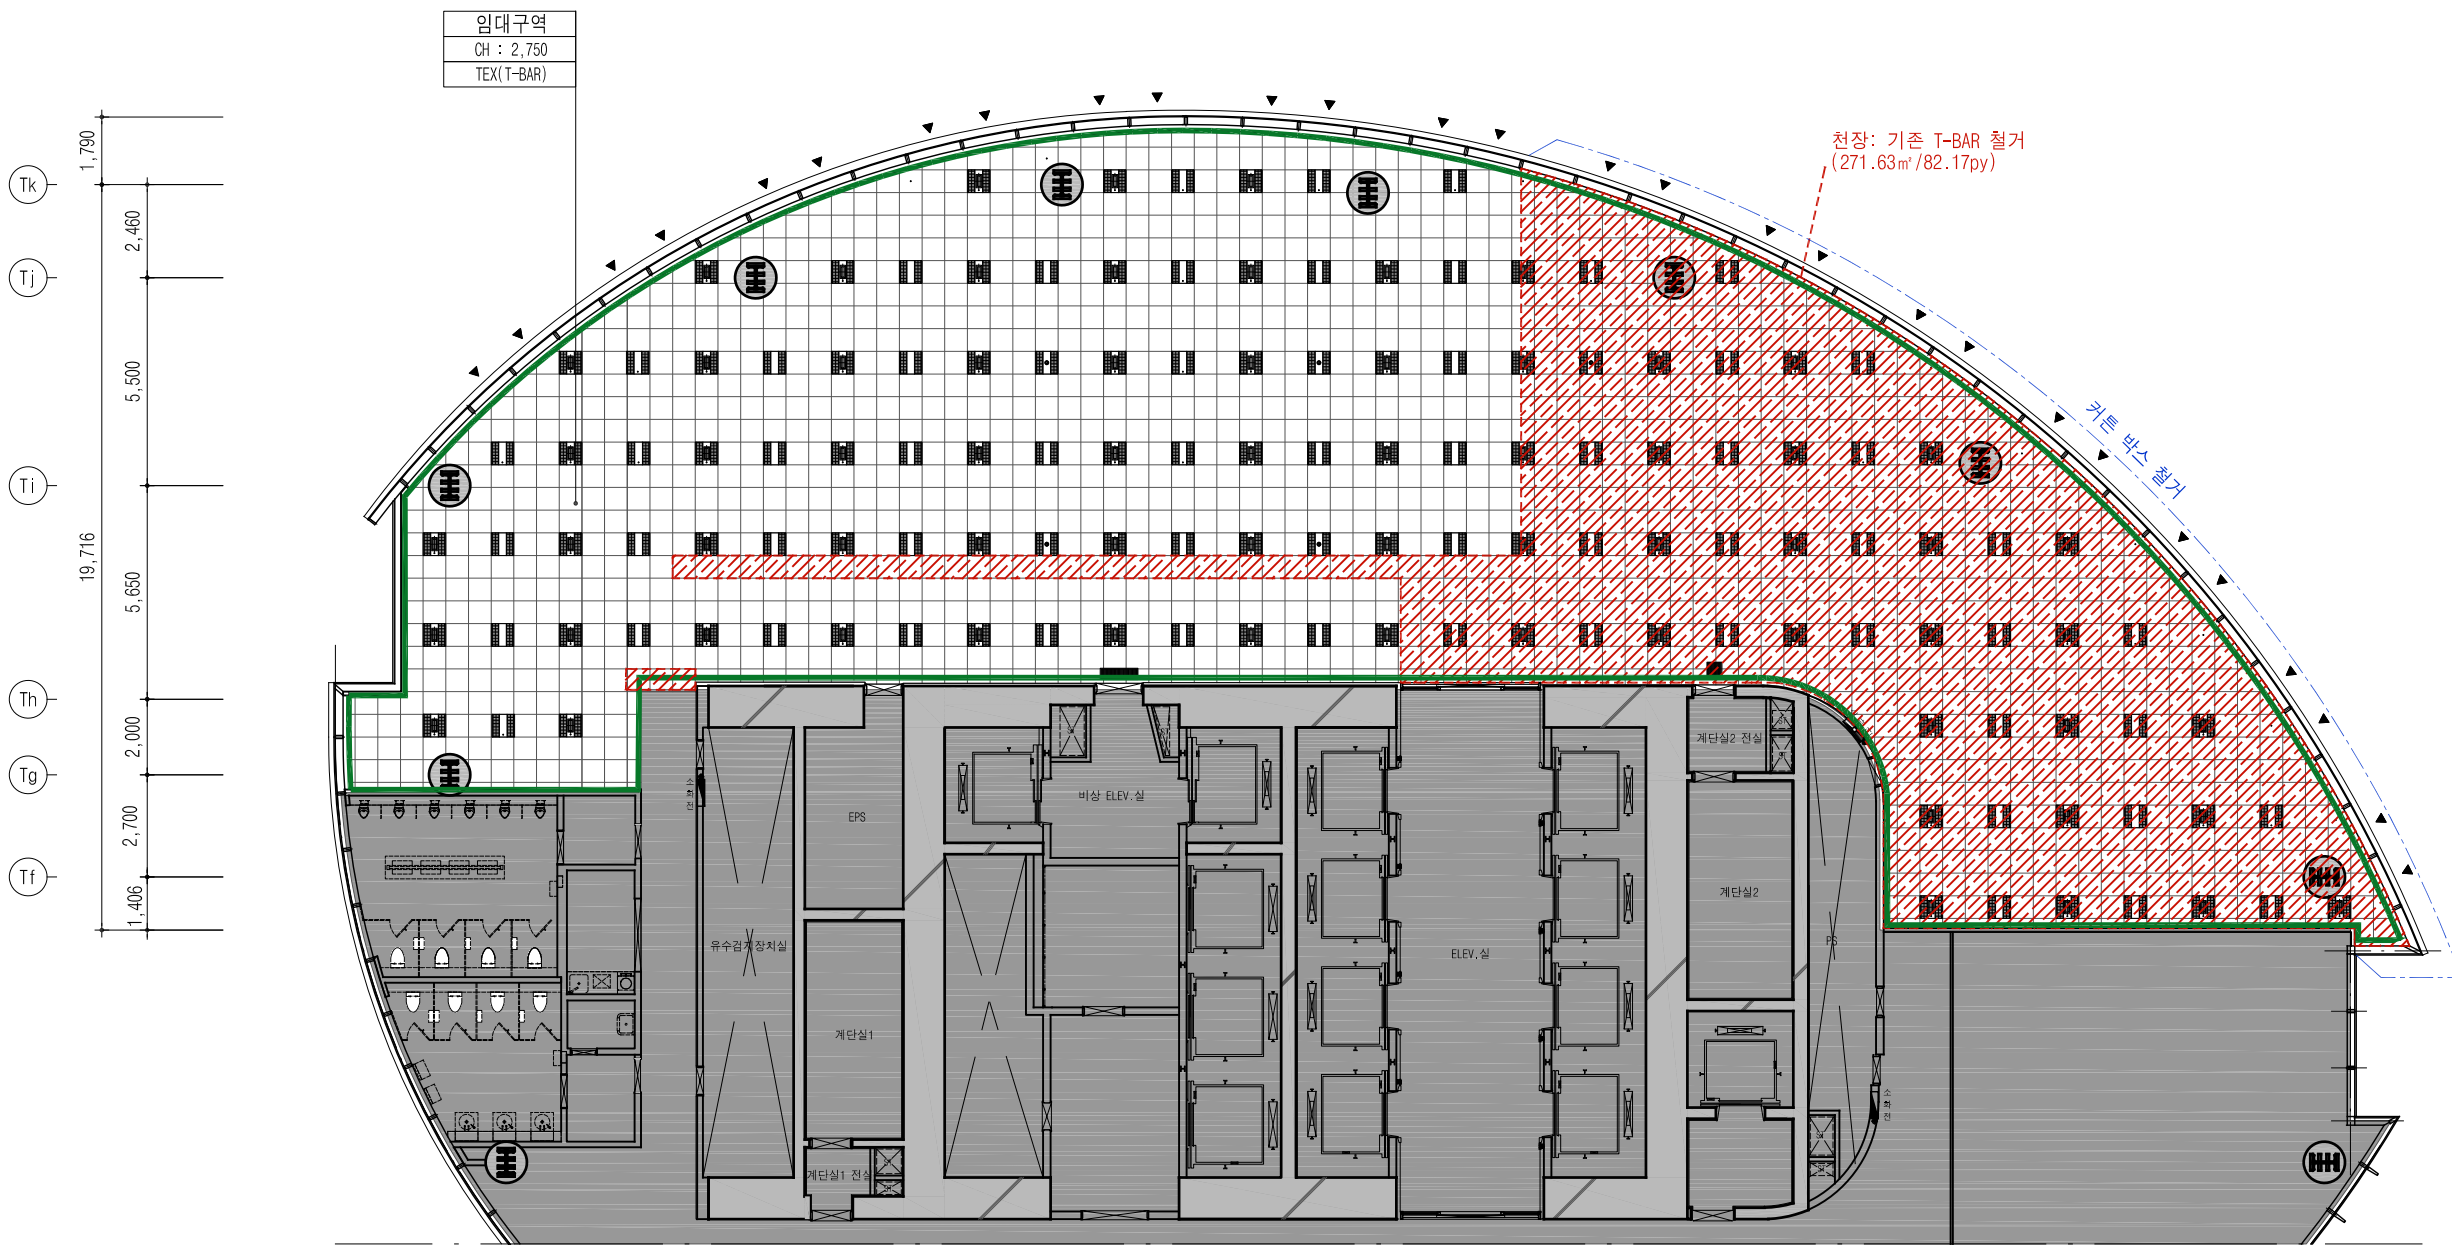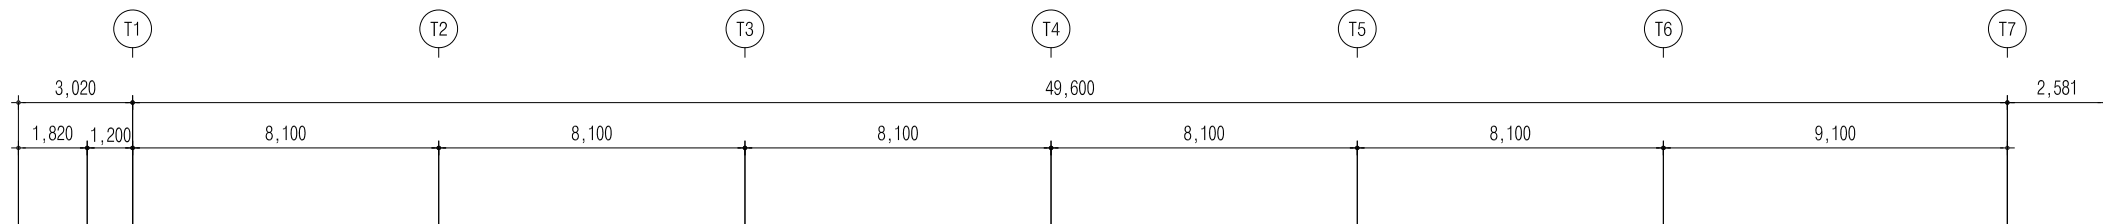

■ LEGEND

SYMBOL	CODE	SCHEDULE	QTY.
		기존 건축 조명 (T5슬림형광 14W*4EA)	134EA (임대구역 內)
		디퓨저	69EA
		스프링클러	94EA

PROJECT NAME

한국주택금융공사

서울서부지사 확장이전공사

DRAWING TITLE

17층 천장 철거도

PROJECT NO.

SCALE

(A3) 1/200

DATE

2020. 09.

DESIGNED BY

NOTE

TOTAL 659.13㎡ / 199.39py

REVISION

▲ 프로젝트 창

■

※임대범위 내 전체 등기구 철거

SHEET NO.

11

DRAWING NO.

I-04

Design

JOONGBO

PROJECT NAME



한국주택금융공사
서울서부지사 확장이전공사

DRAWING TITLE

17층 평면도(변경후)

PROJECT NO.

SCALE

(A3) 1/200

DATE

2020. 09.

DESIGNED BY

NOTE

TOTAL 659.13m² / 199.39py

REVISION

▲ 프로젝트 창

SHEET NO.

12

DRAWING NO.


I-05



17층 평면도(변경후)

SCALE
A3 : 1/200

1

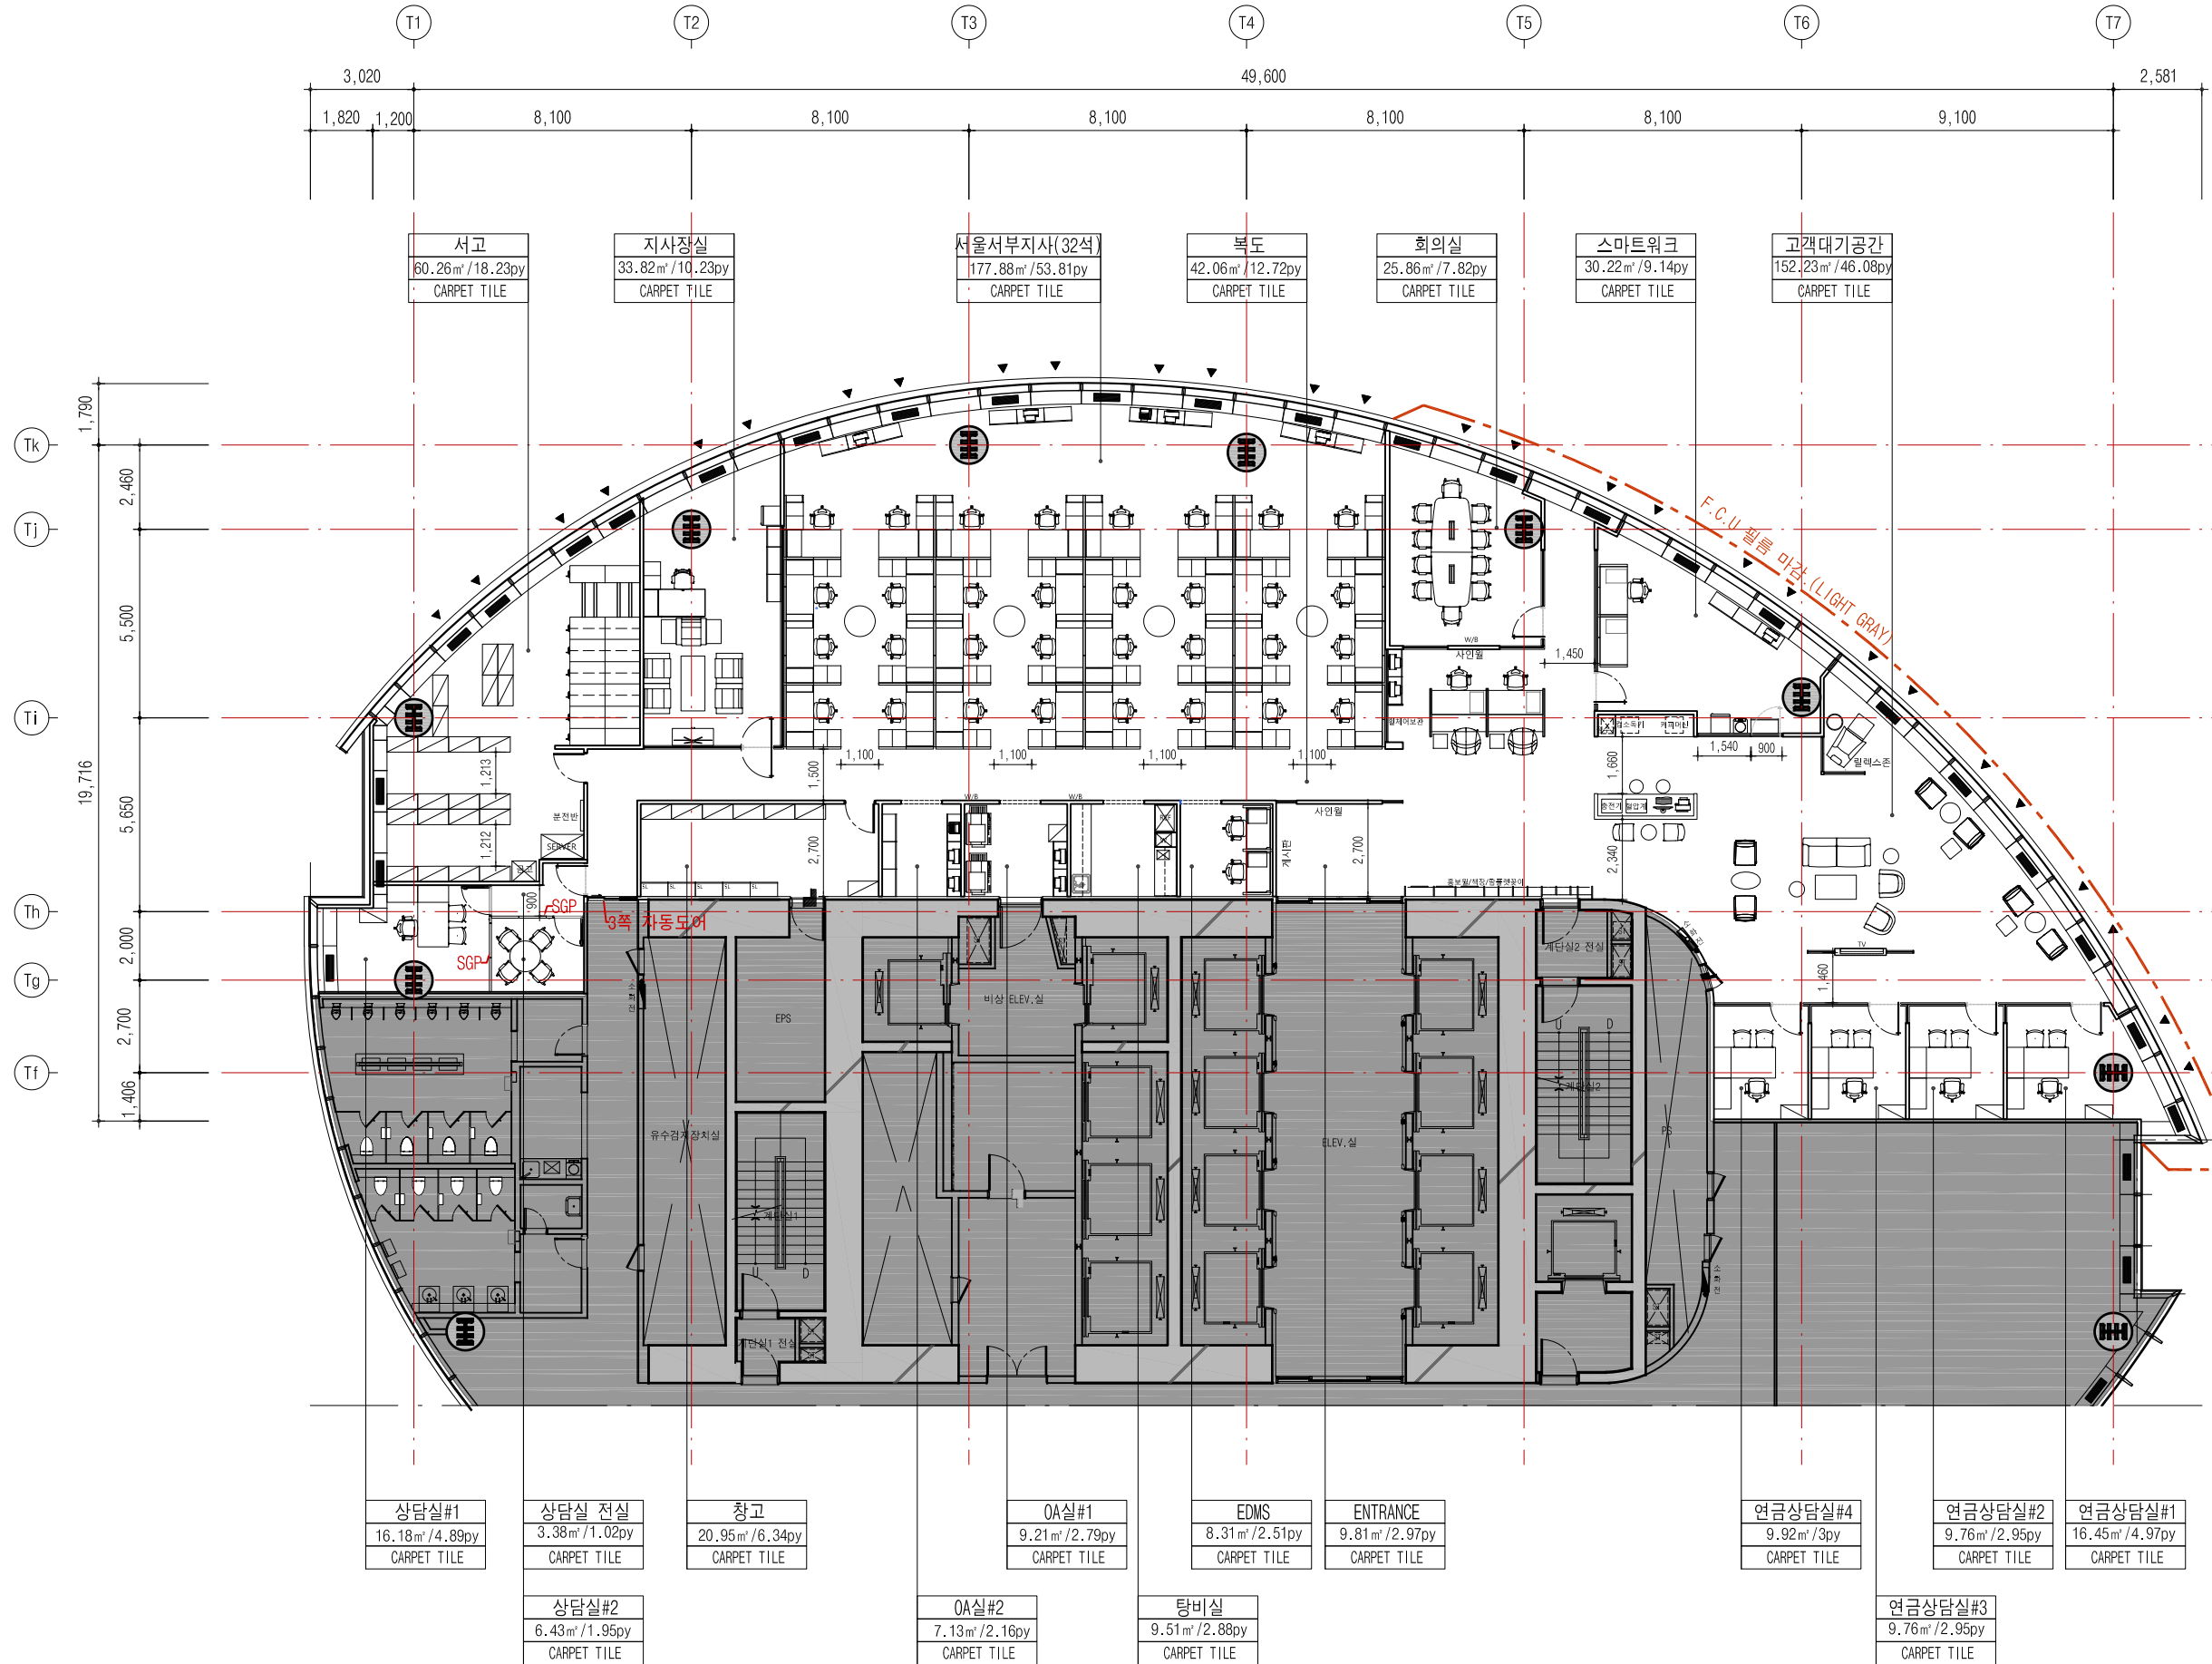

PROJECT NAME



한국주택금융공사
서울서부지사 확장이전공사

DRAWING TITLE

17층 천장도(변경후)

PROJECT NO.

SCALE

(A3) 1/200

DATE

2020. 09.

DESIGNED BY

NOTE

TOTAL 659.13m² / 199.39py

※전기업체:전체 조도 확인필요

REVISION

▲ 프로젝트 창

□ 기존 건축 조명 위치


SHEET NO.

13

DRAWING NO.

I-06

Design
JOONGBO

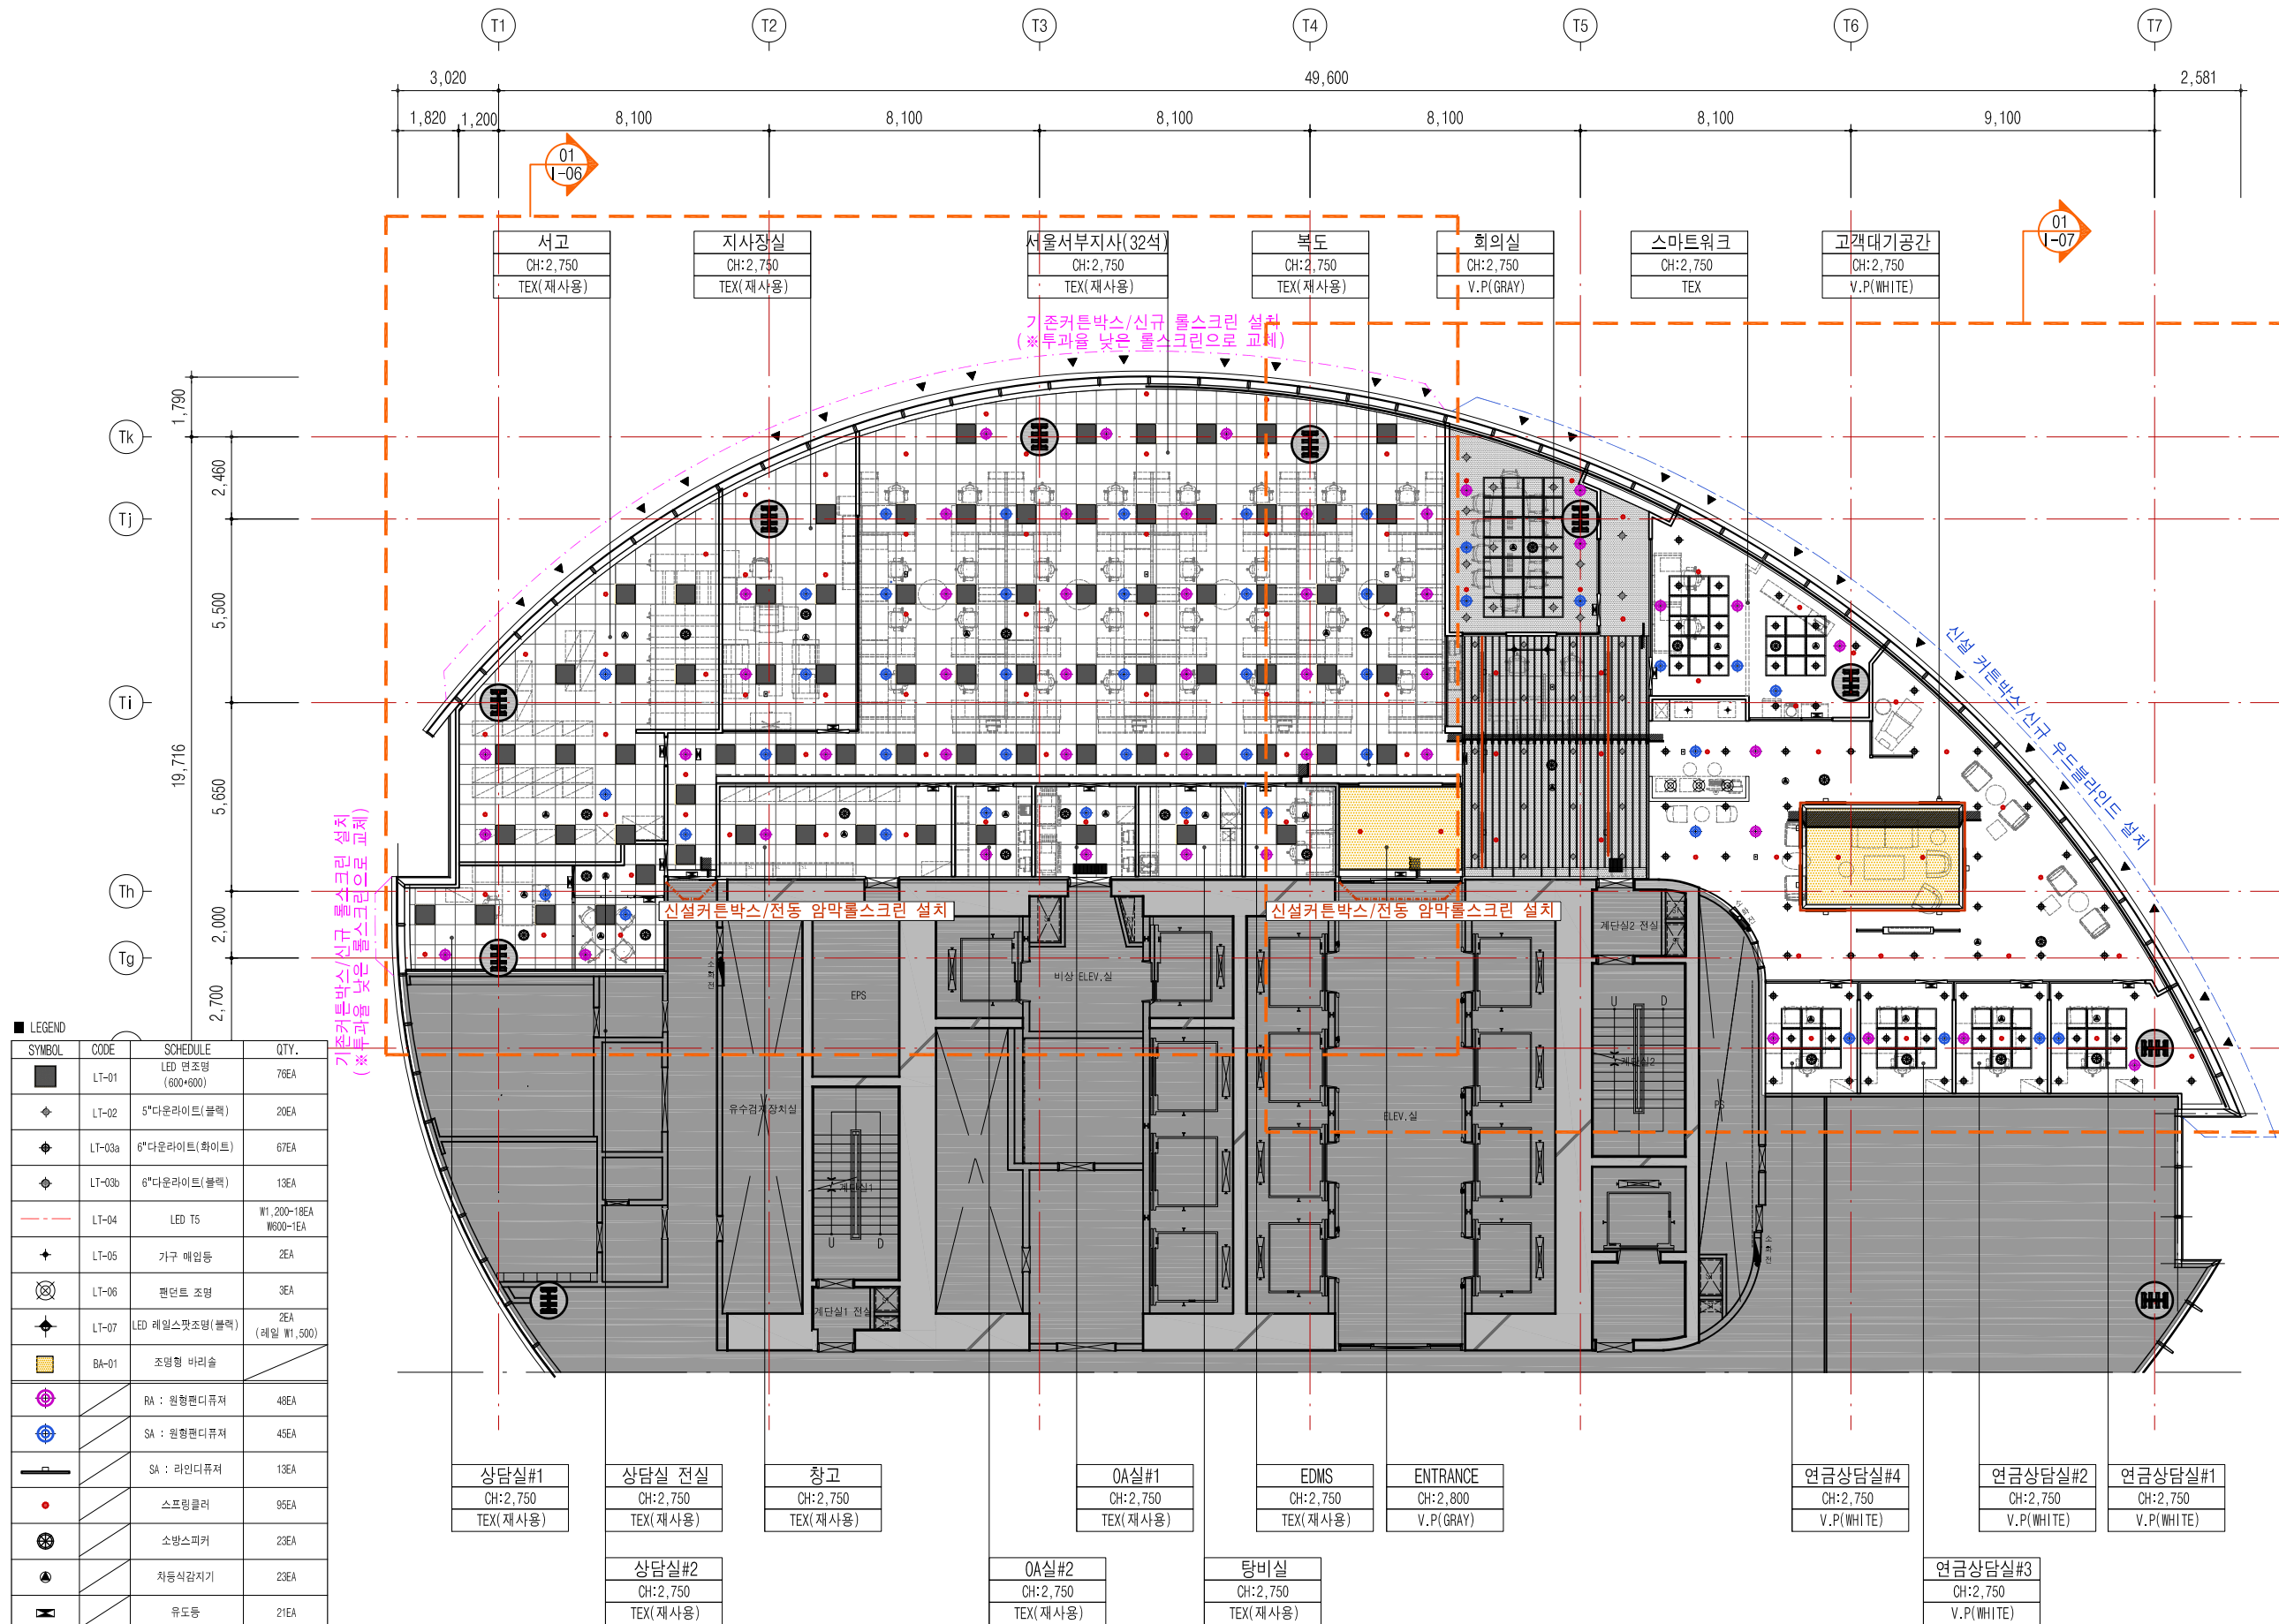

17층 천장도(변경후)

SCALE
A3 : 1/200

1

PROJECT NAME



한국주택금융공사
서울서부지사 확장이전공사

DRAWING TITLE

17층 확대천장도(변경후)
-업무공간

PROJECT NO.

SCALE

1/100

DATE

2020. 09.

DESIGNED BY

NOTE

TOTAL 659.13m² / 199.39py

REVISION

▲ 프로젝트 창

SHEET NO.

14

DRAWING NO.


I-07


Design
JOONGBO

17층 천장도(변경후)_업무공간

SCALE
A3 : 1/100

1

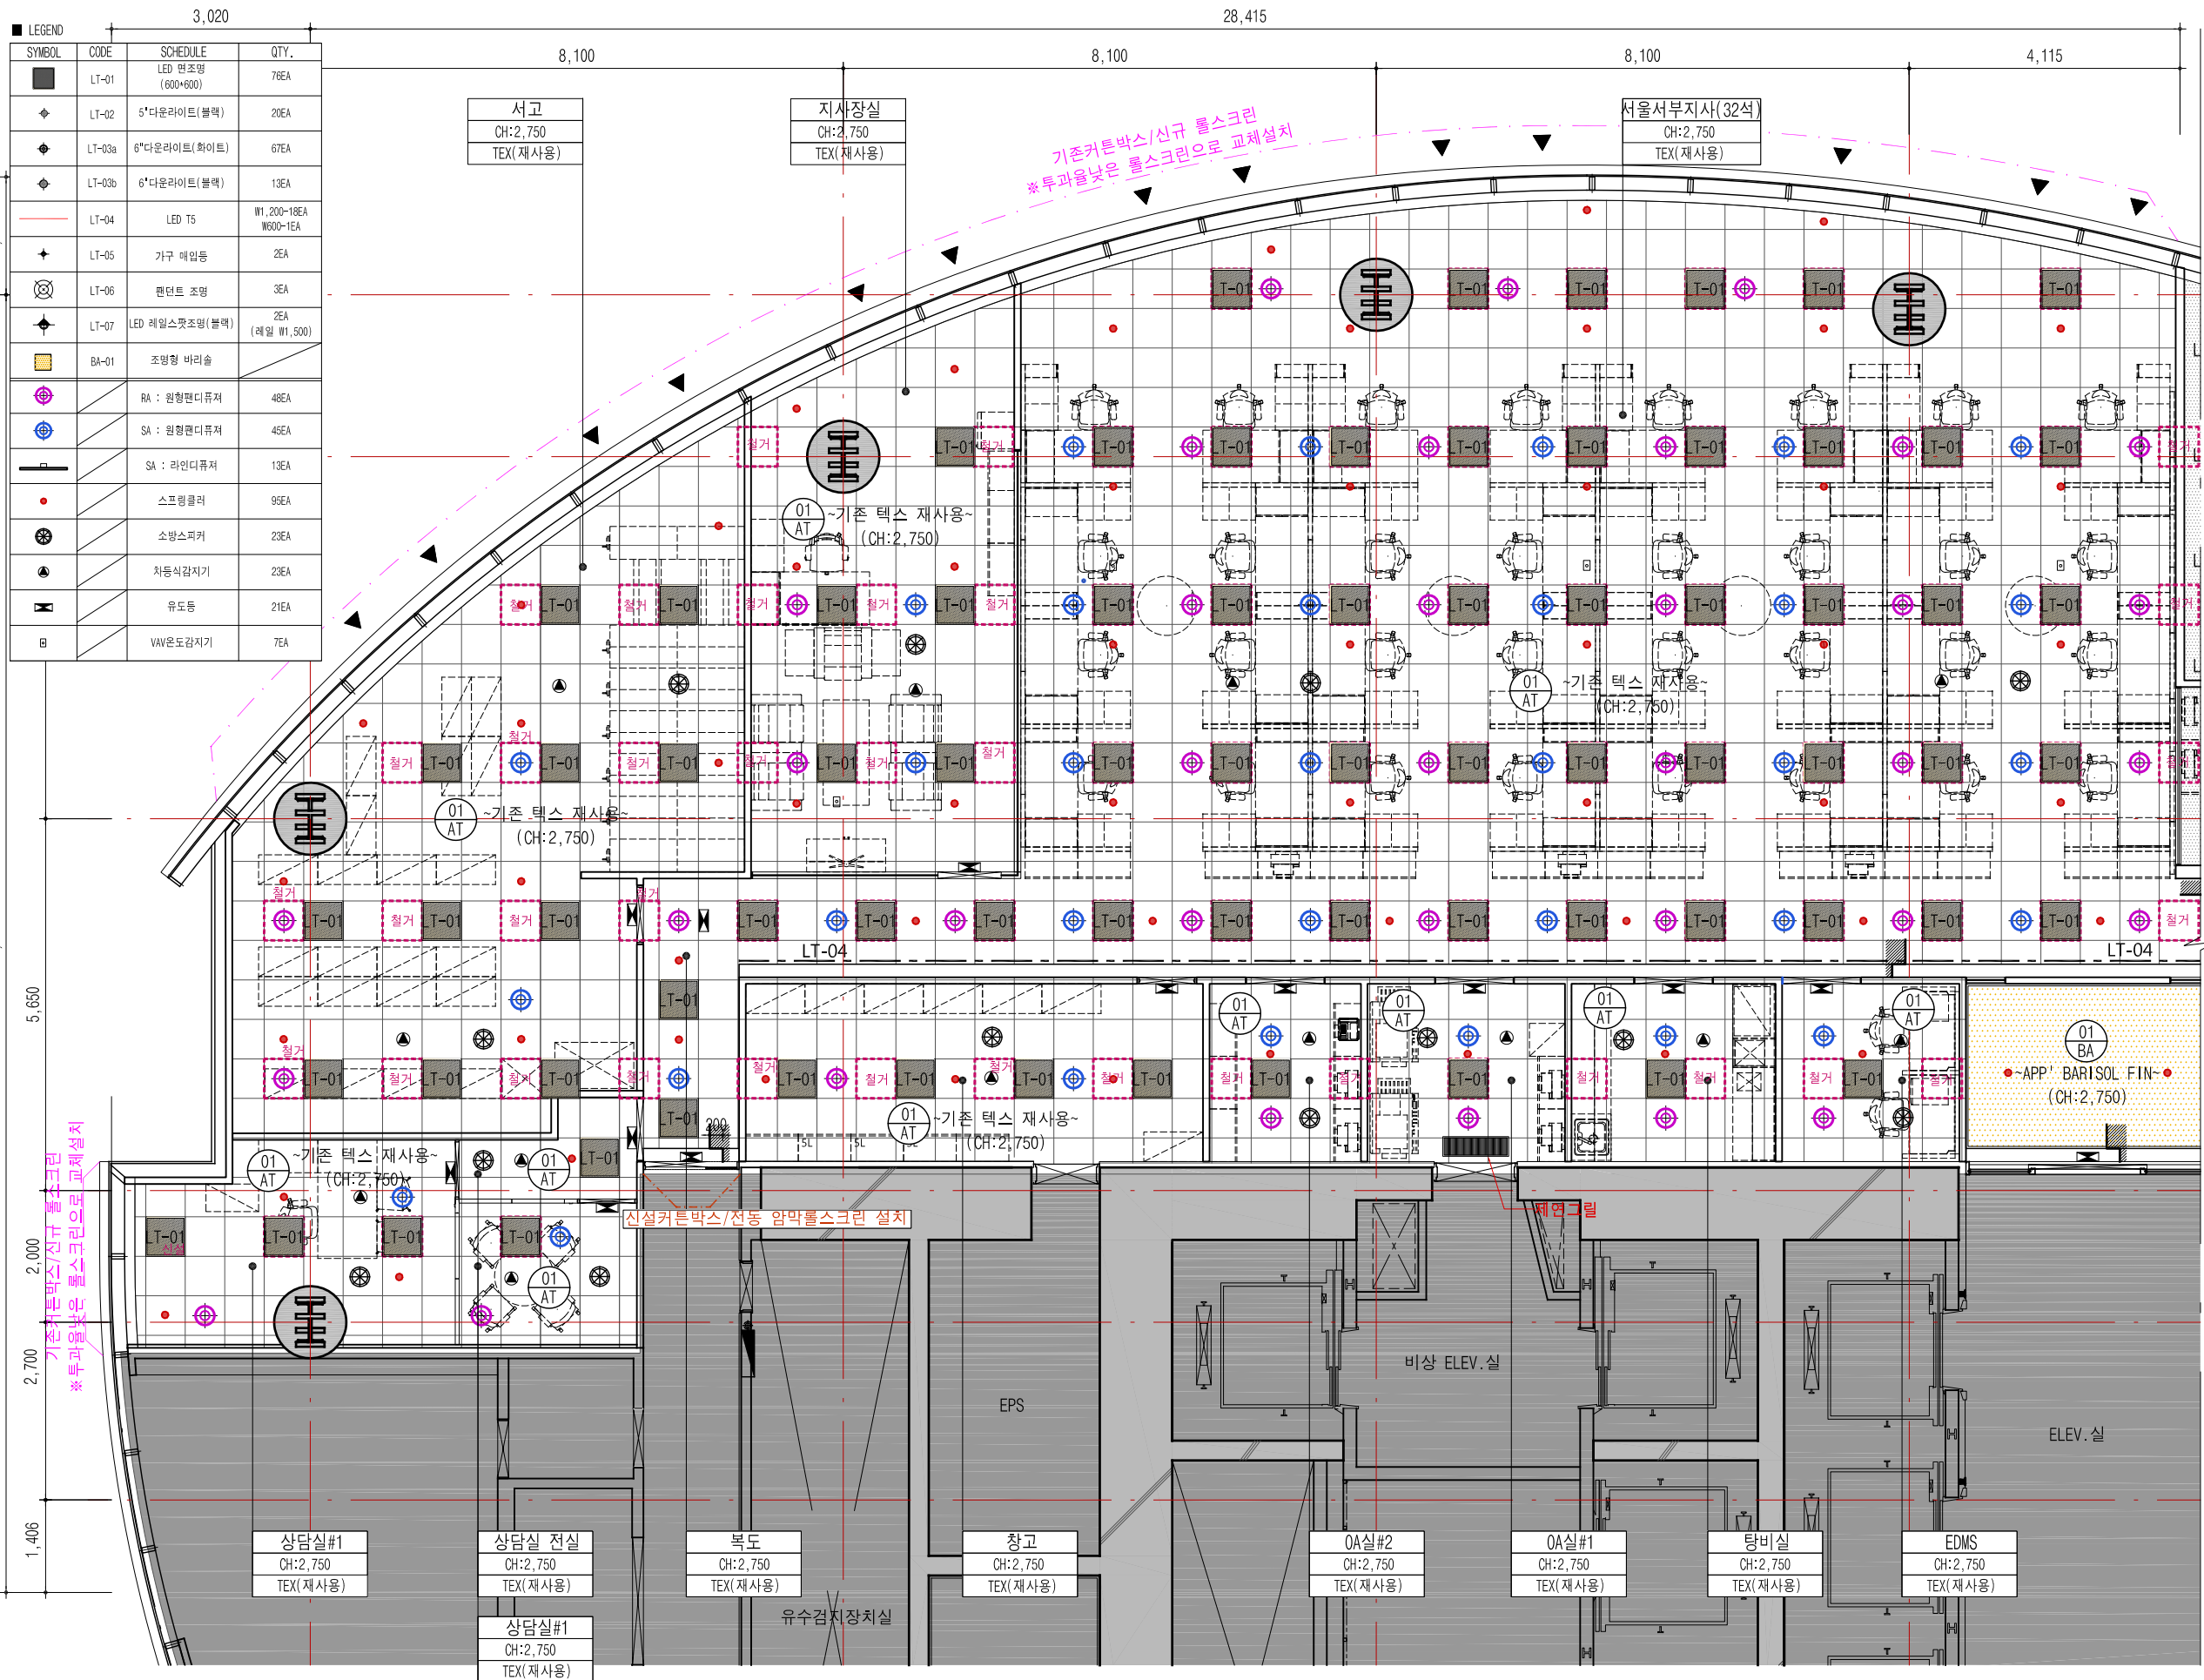

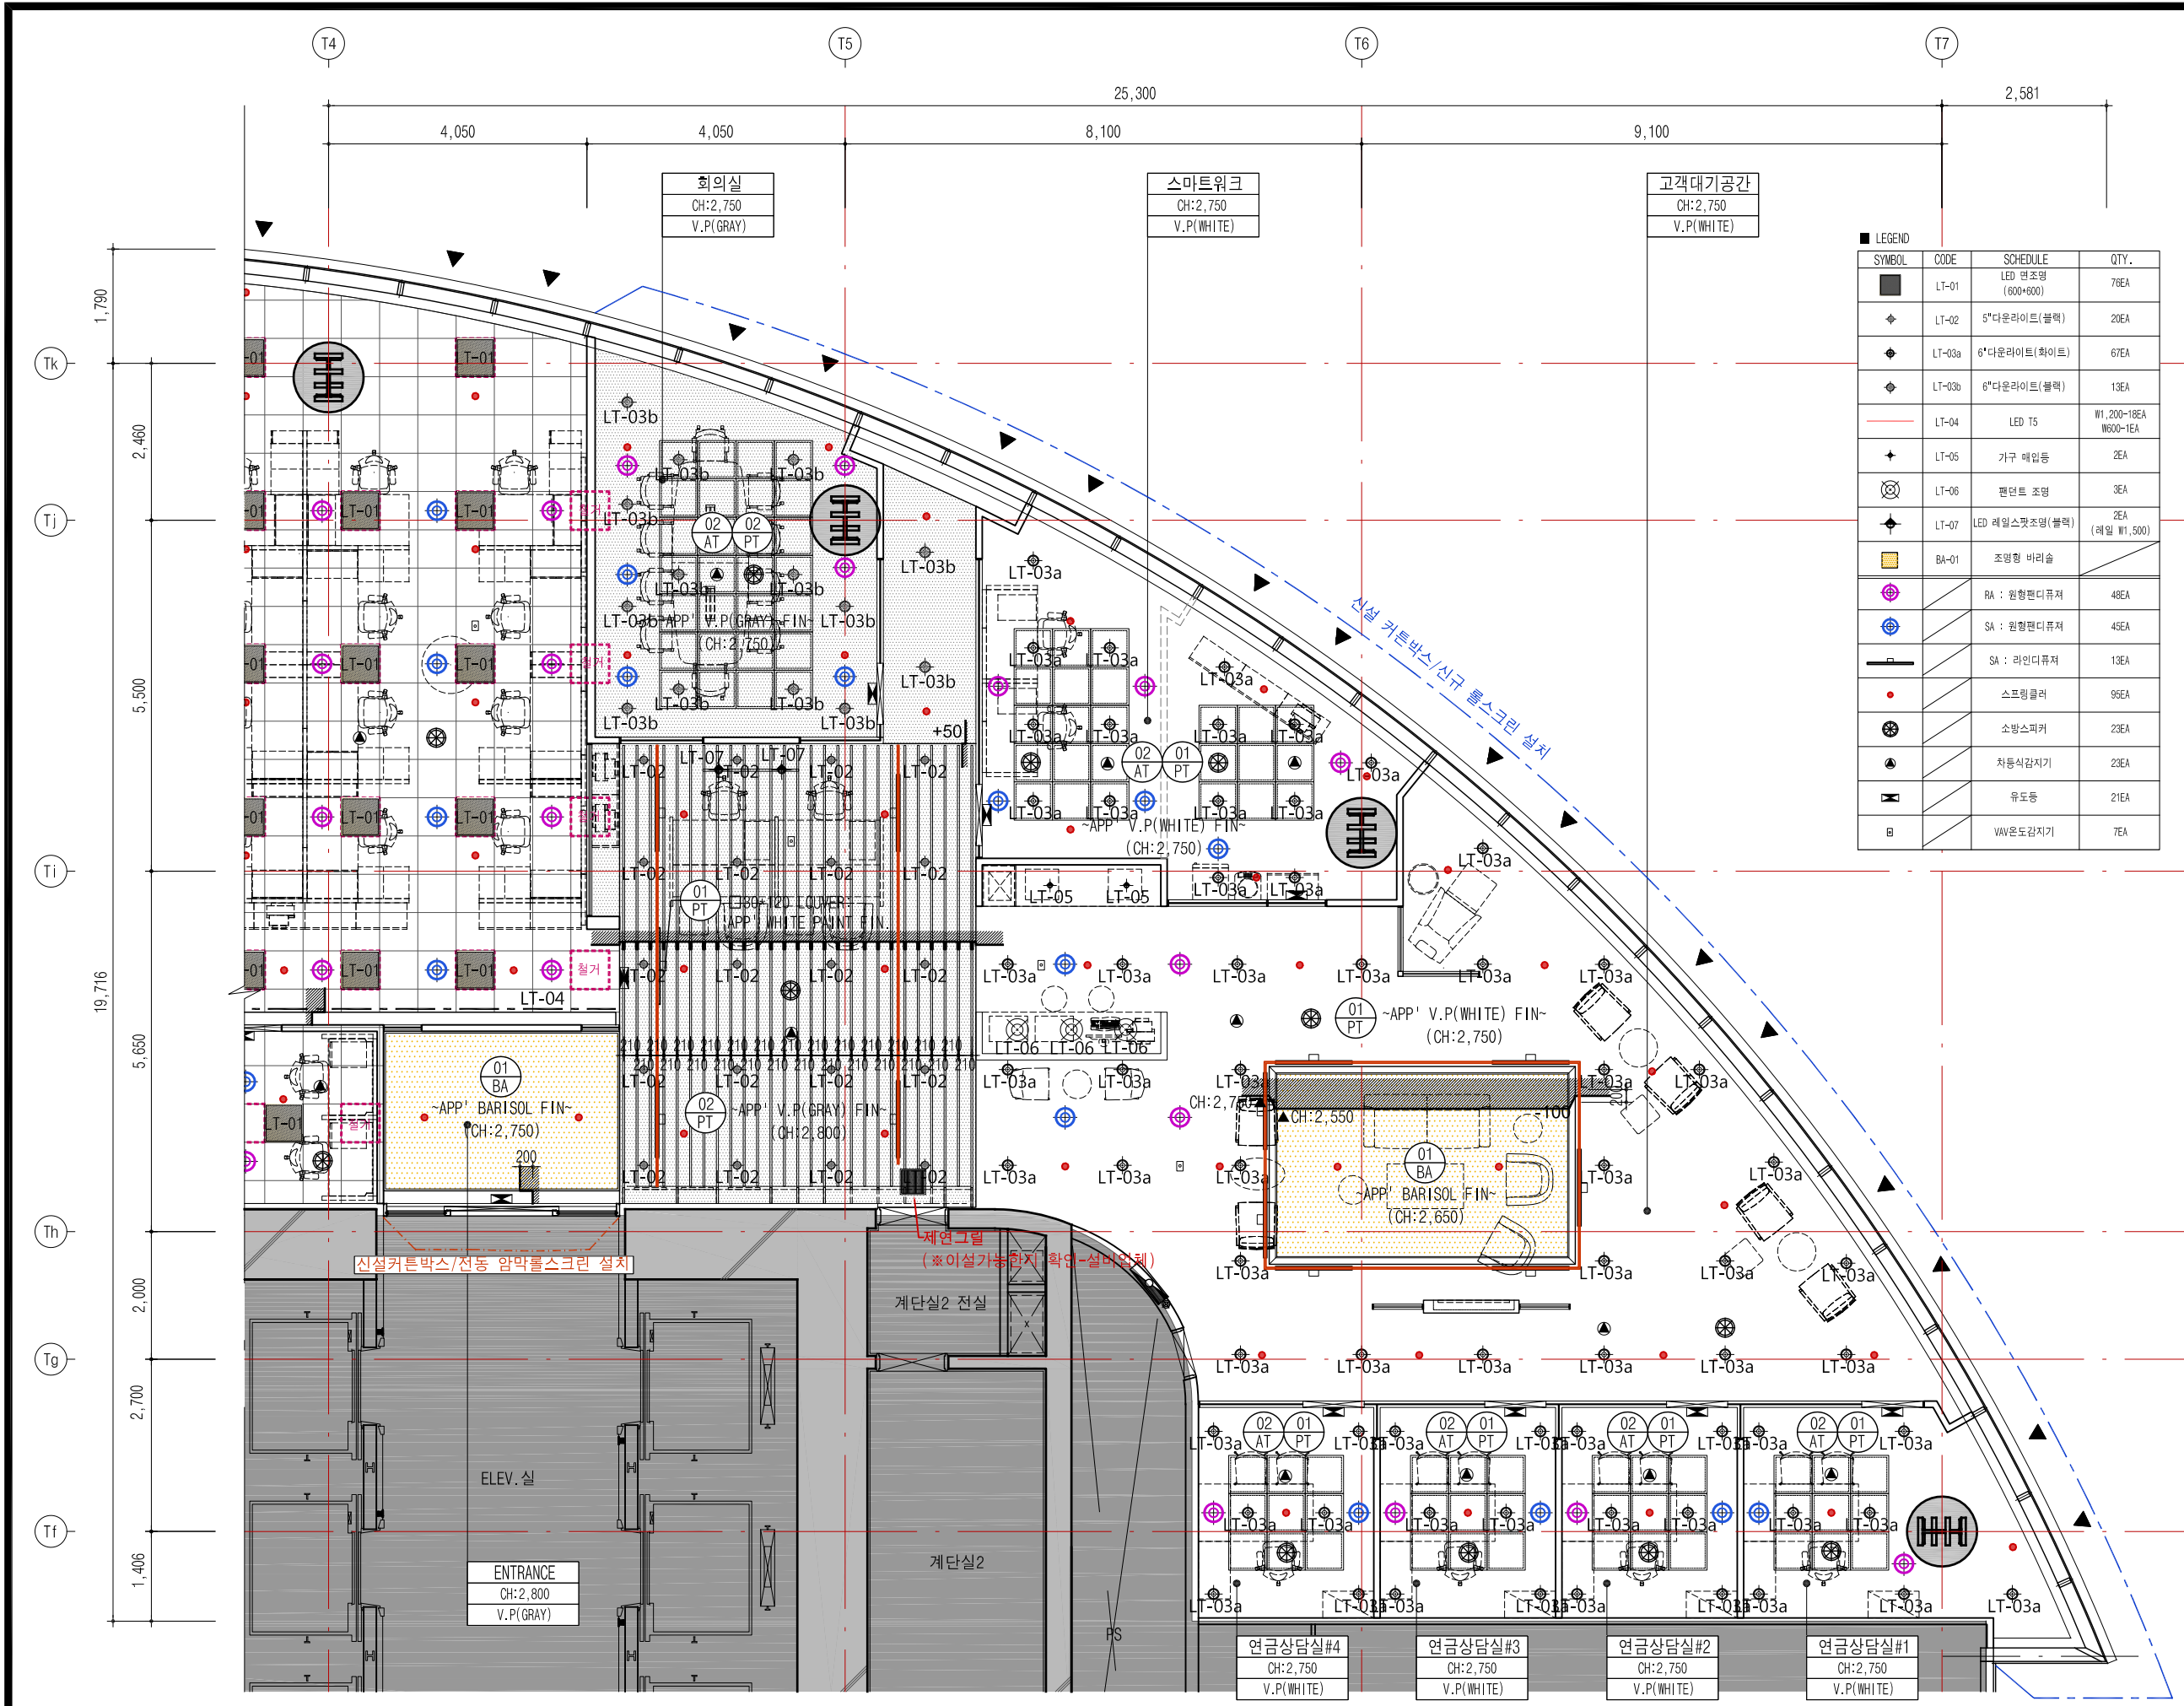

PROJECT NAME



한국주택금융공사

서울서부지사 확장이전공사

DRAWING TITLE

17층 확대천장도(변경후)
-고객공간

PROJECT NO.

SCALE

1/100

DATE

2020. 09.

DESIGNED BY

NOTE

TOTAL 659.13m² / 199.39py

REVISION

▲ 프로젝트 창

SHEET NO.

15

DRAWING NO.

I-08

Design

JOONGBO

17층 천장도(변경후) _고객공간

SCALE
A3 : 1/100

1

PROJECT NAME



한국주택금융공사
서울서부지사 확장이전공사

DRAWING TITLE

17층 패턴도(변경후)

PROJECT NO.

SCALE

(A3) 1/200

DATE

2020. 09.

DESIGNED BY

NOTE

TOTAL 659.13m² / 199.39py

REVISION

▲ 프로젝트 창


SHEET NO.

16

DRAWING NO.

I-09

Design
JOONGBO

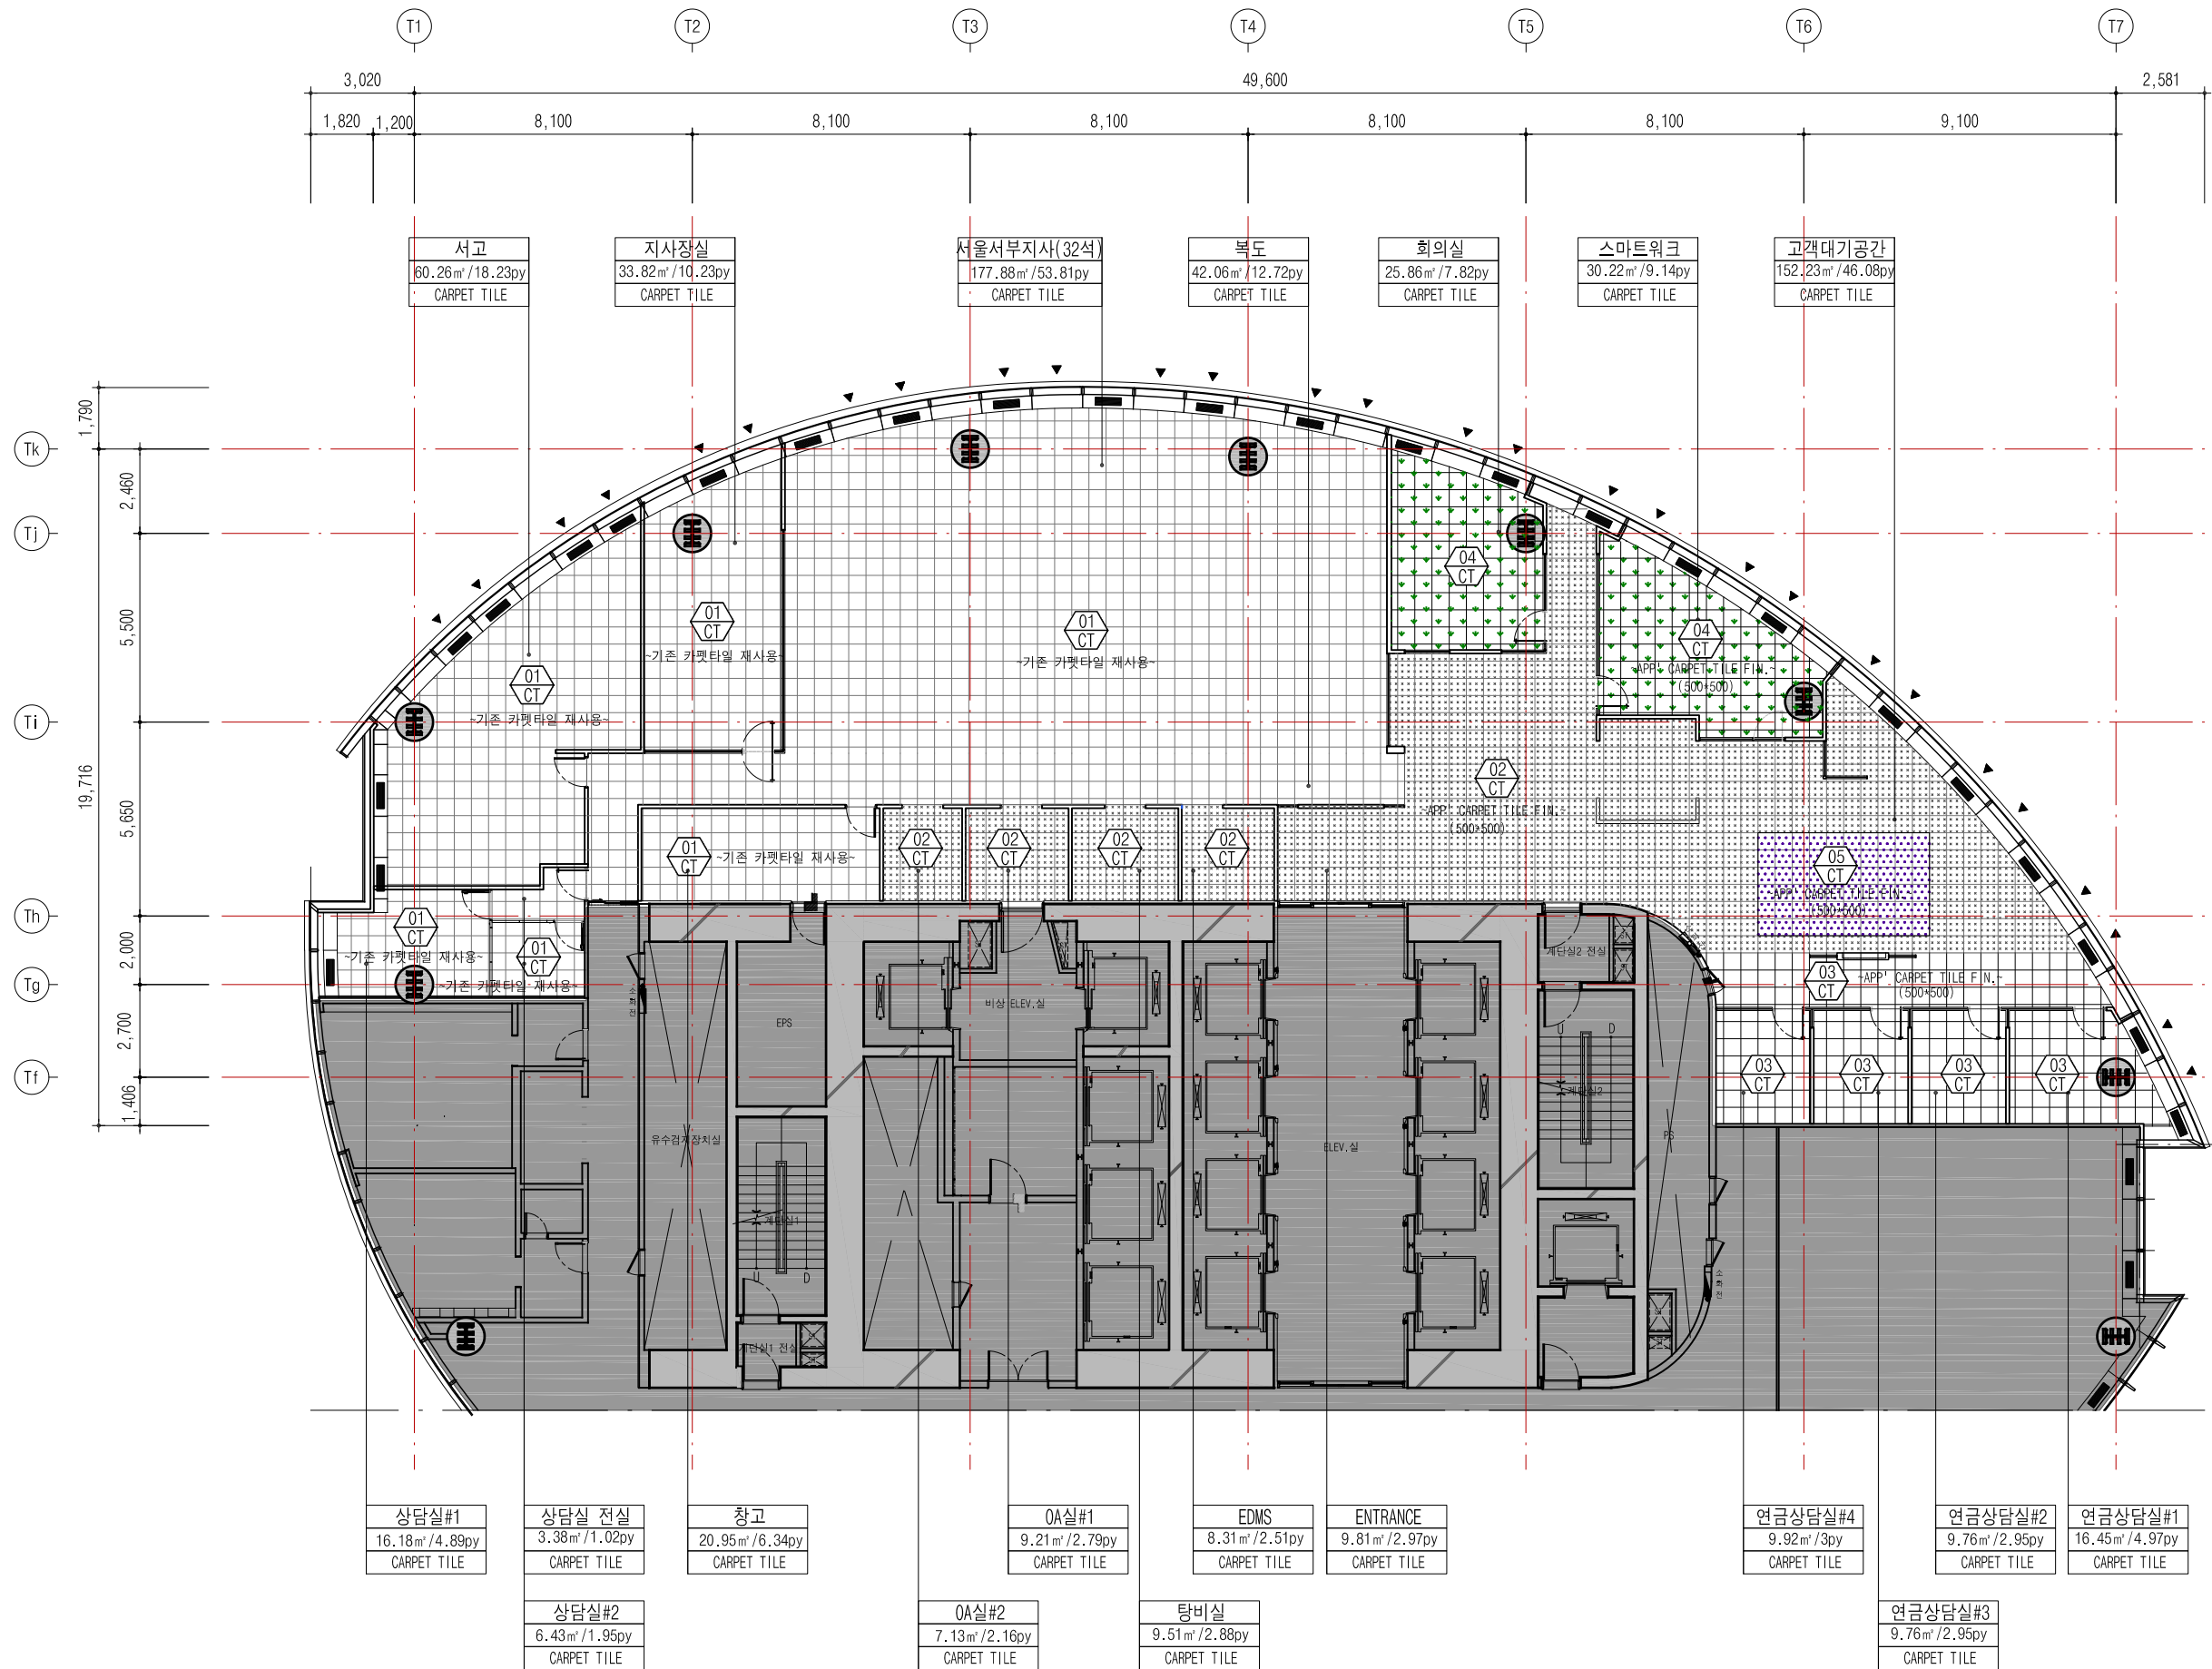

17층 패턴도(변경후)

SCALE
A3 : 1/200

1

PROJECT NAME



한국주택금융공사
서울서부지사 확장이전공사

DRAWING TITLE

17층 입면기호도(변경후)

PROJECT NO.

SCALE

(A3) 1/200

DATE

2020. 09.

DESIGNED BY

NOTE

TOTAL 659.13m² / 199.39py

REVISION

▲ 프로젝트 창


SHEET NO.

17

DRAWING NO.

I-10


Design
JOONGBO

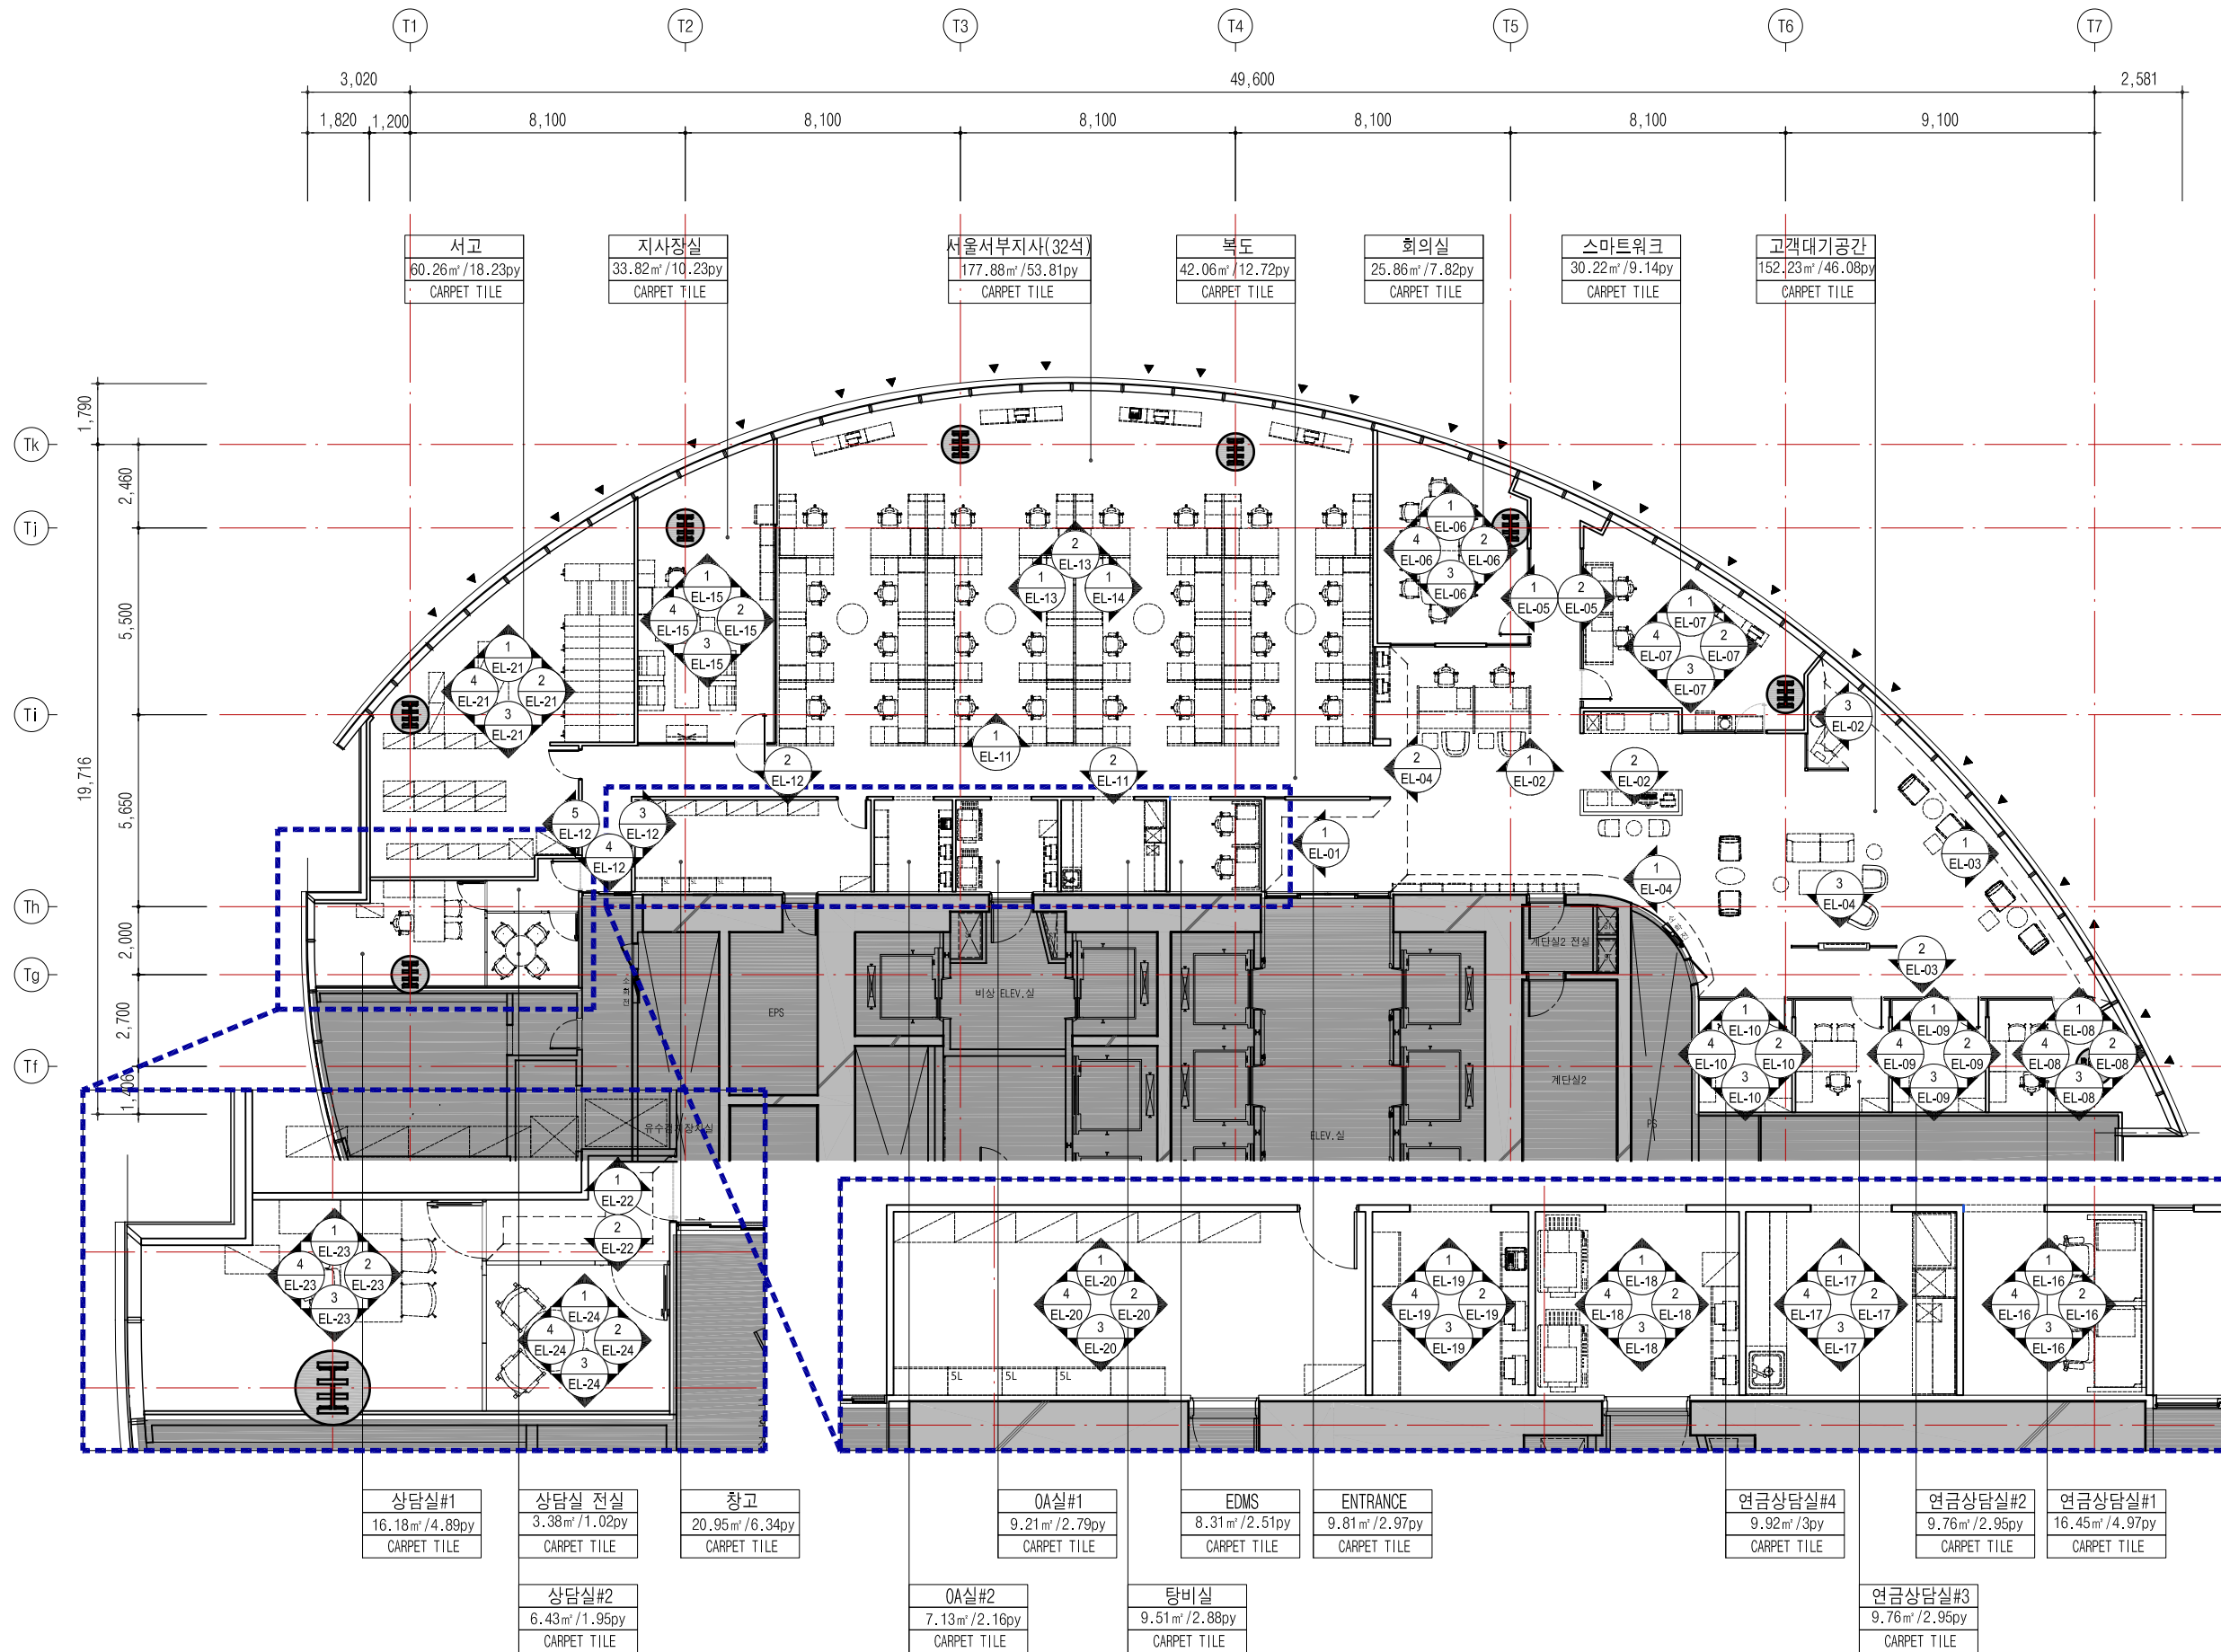

17층 입면기호도(변경후)

SCALE
A3 : 1/200

1

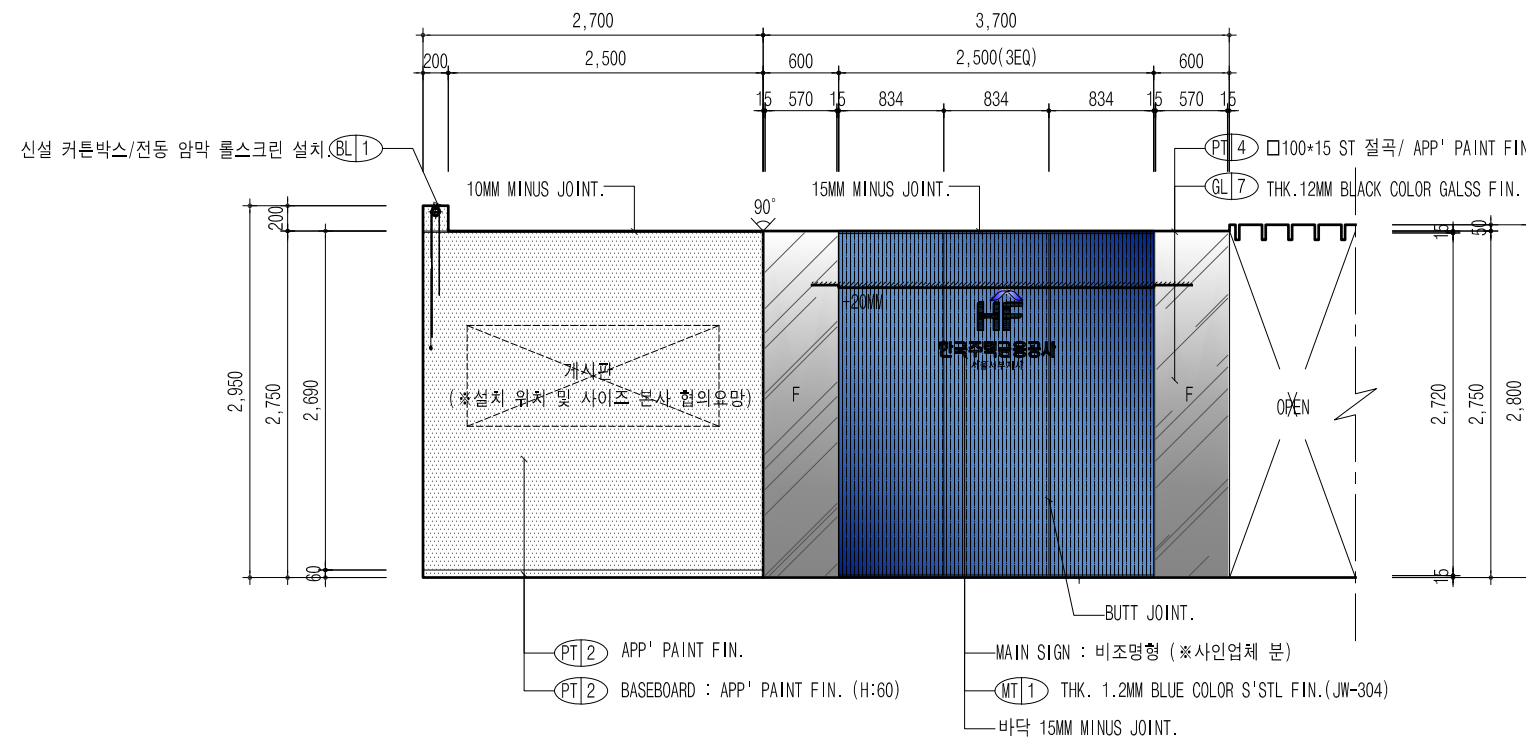

[ENTRANCE] 입면도_A

SCALE
A3 : 1/60

1

PROJECT NAME



한국주택금융공사
서울서부지사 확장이전공사

DRAWING TITLE

[ENTRANCE] 입면도_A

PROJECT NO.

SCALE

(A3) 1/60

DATE

2020. 09.

DESIGNED BY

NOTE

REVISION

SHEET NO.


DRAWING NO.

18

EL-01




SCALE
A3 : -

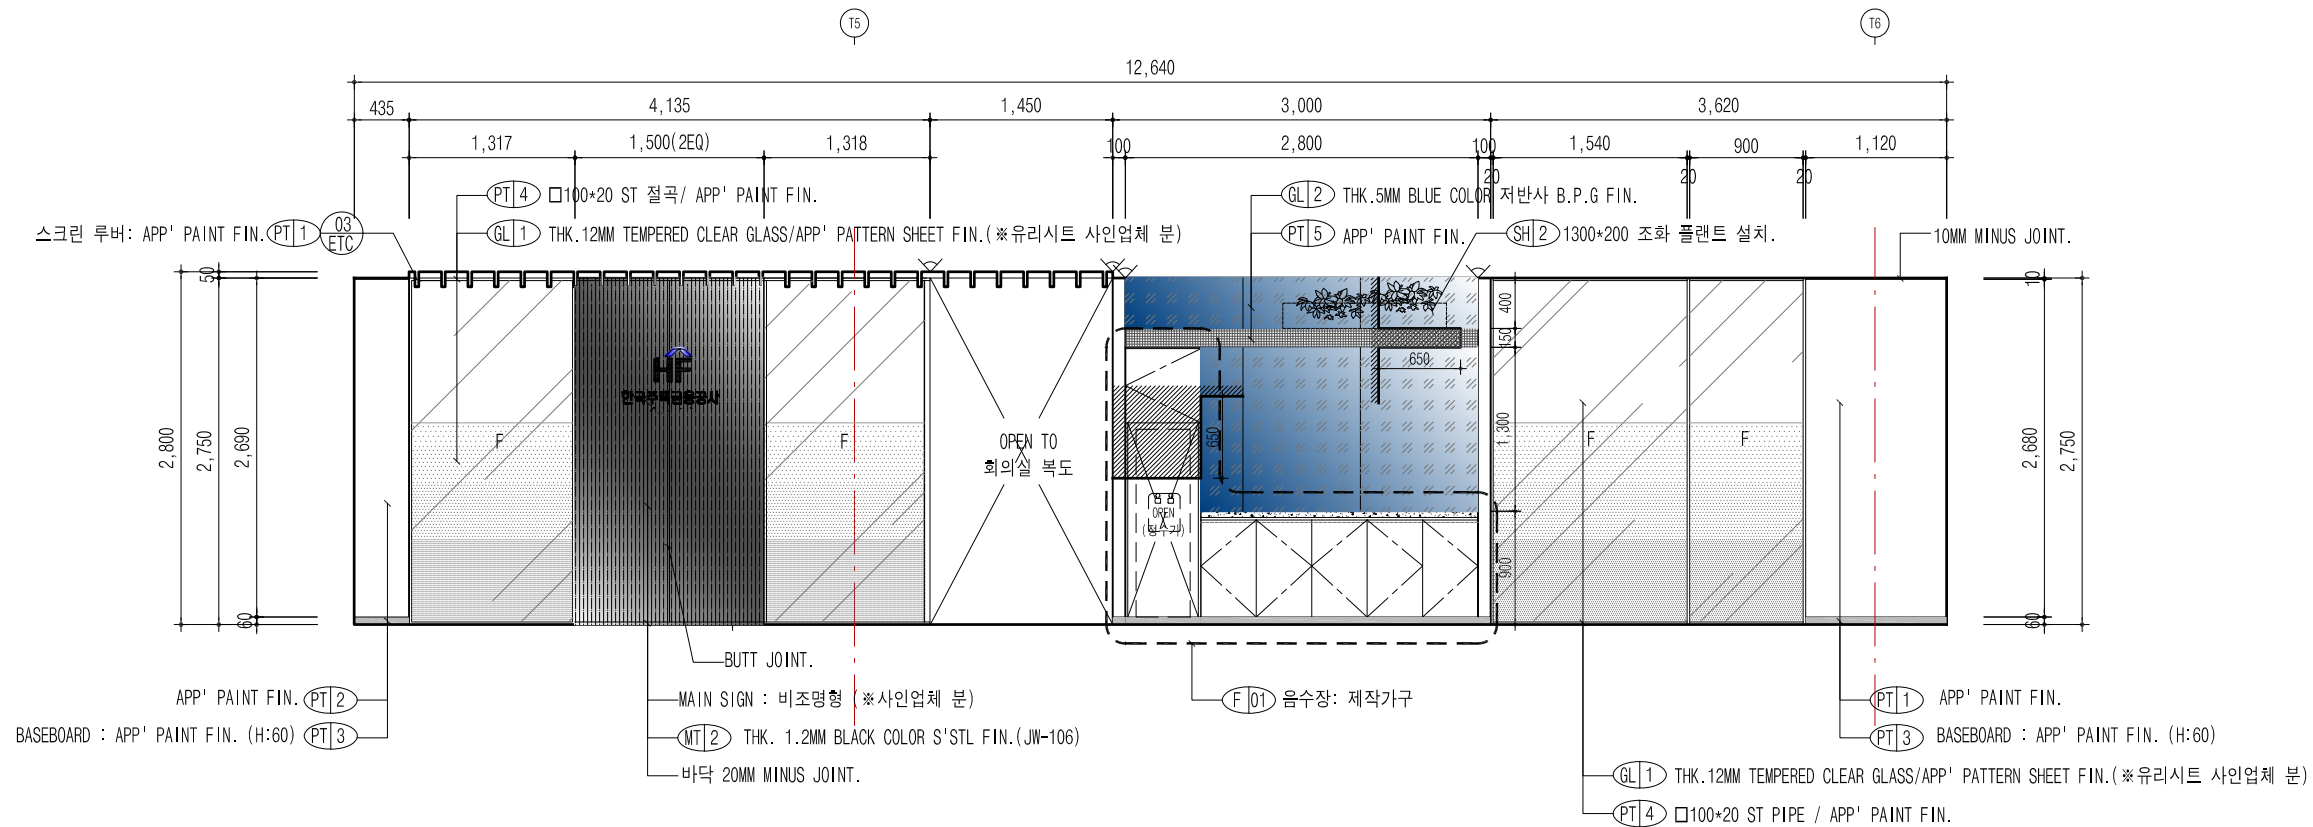

[고객대기공간] 입면도_A

SCALE
A3 : 1/60


1

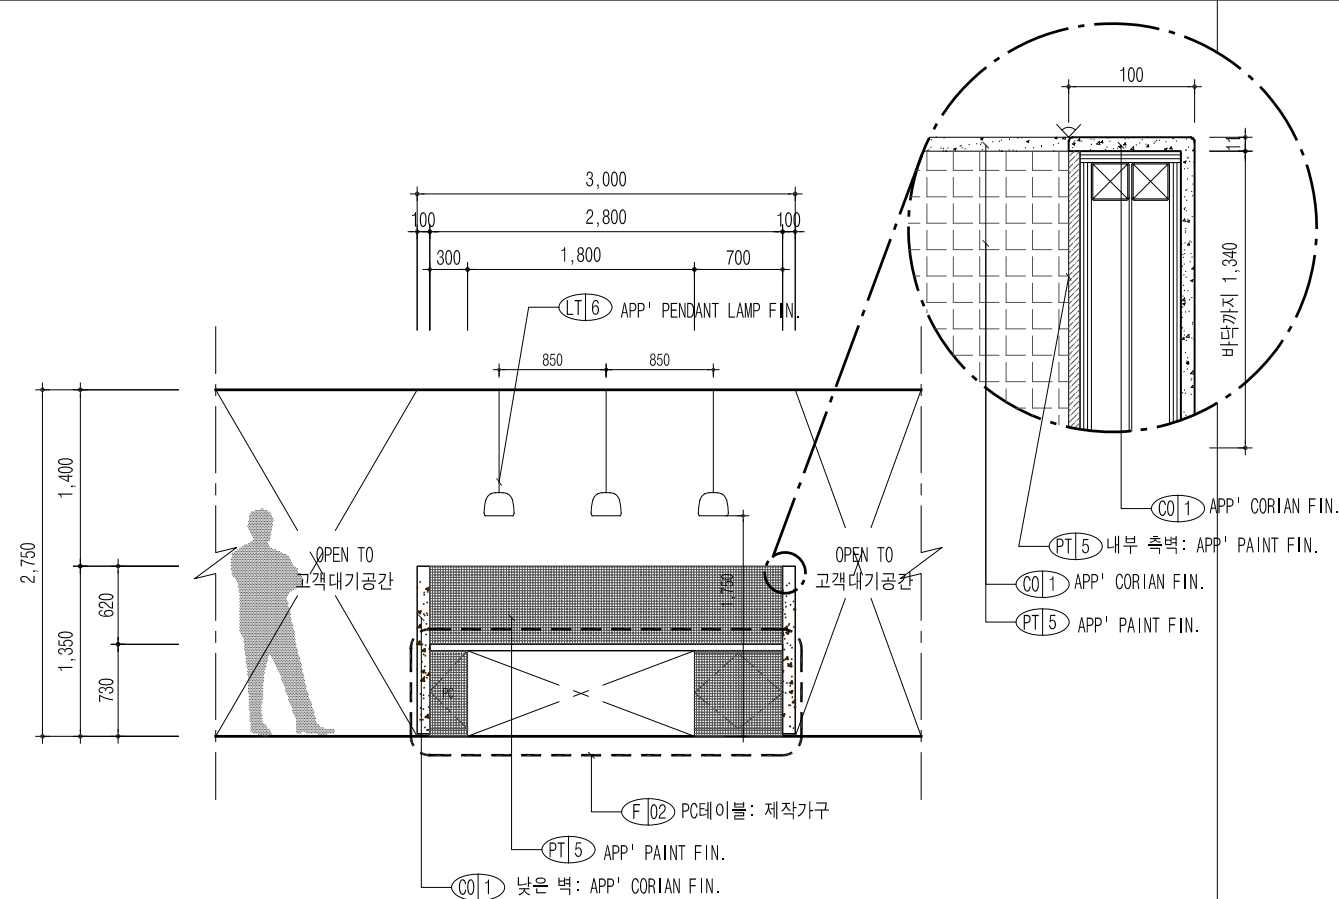

[고객대기공간] 입면도_B

SCALE
A3 : 1/60

2

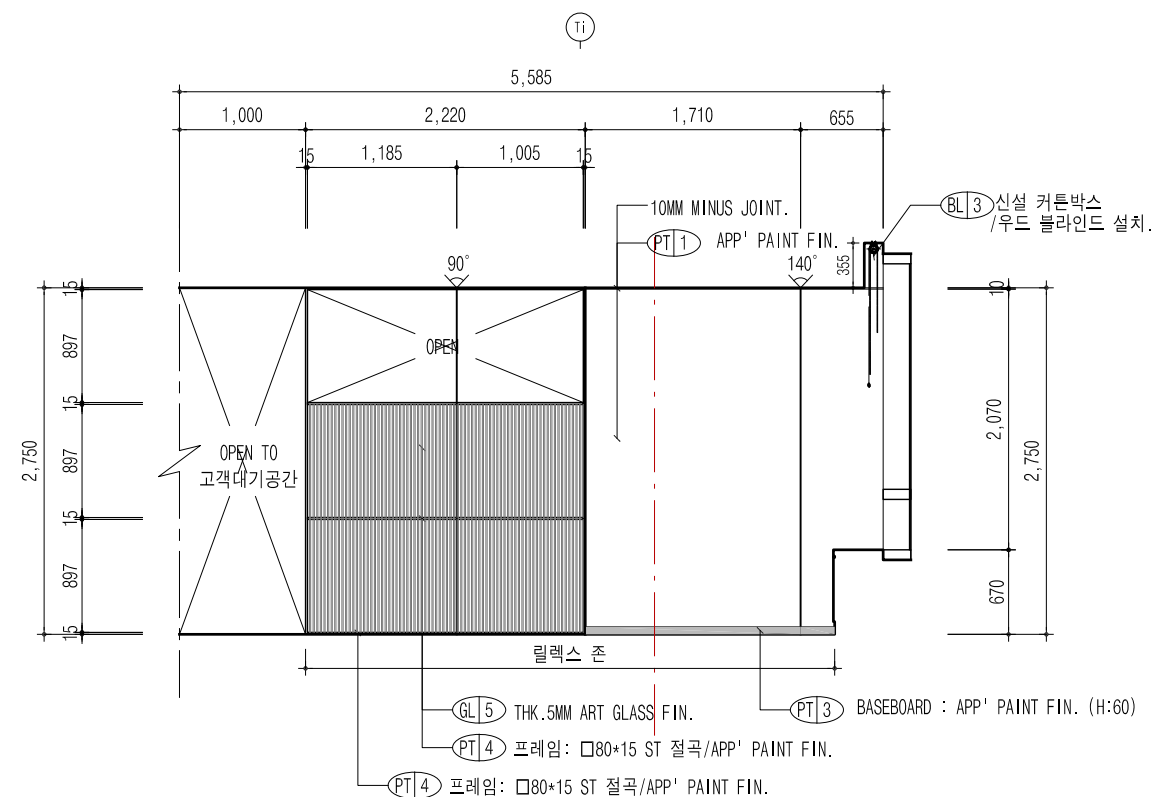

[고객대기공간] 입면도_C

SCALE
A3 : 1/60

3

PROJECT NAME



한국주택금융공사
서울서부지사 확장이전공사

DRAWING TITLE

[고객대기공간]
입면도_A,B,C

PROJECT NO.

SCALE

(A3) 1/60

DATE

2020. 09.

DESIGNED BY

NOTE

REVISION


SHEET NO.

DRAWING NO.

19

EL-02


Design
JOONGBO

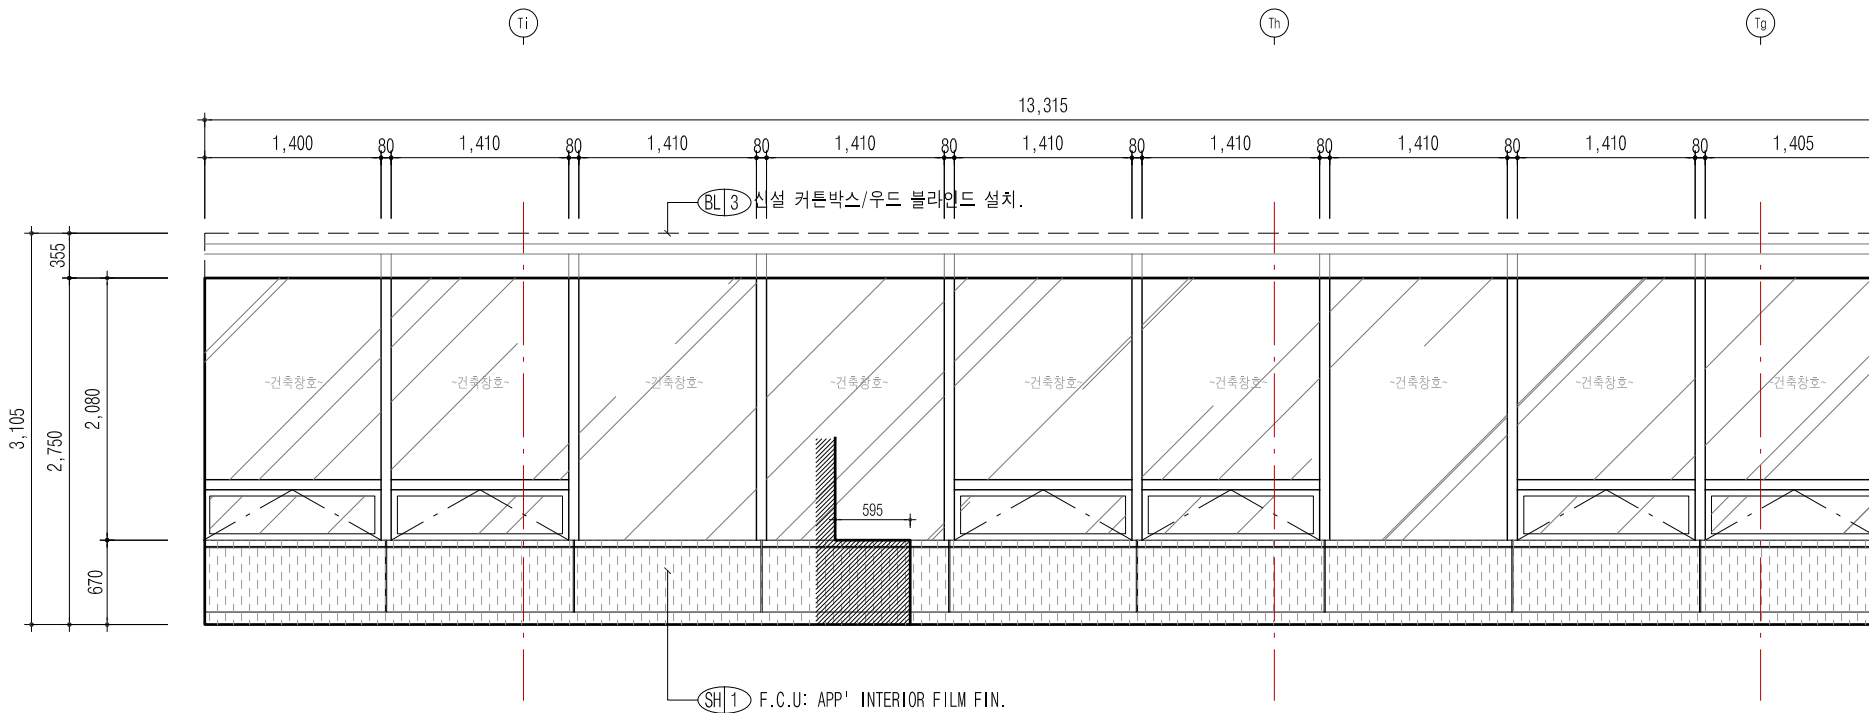

[고객대기공간] 입면도_D

SCALE
A3 : 1/60

1

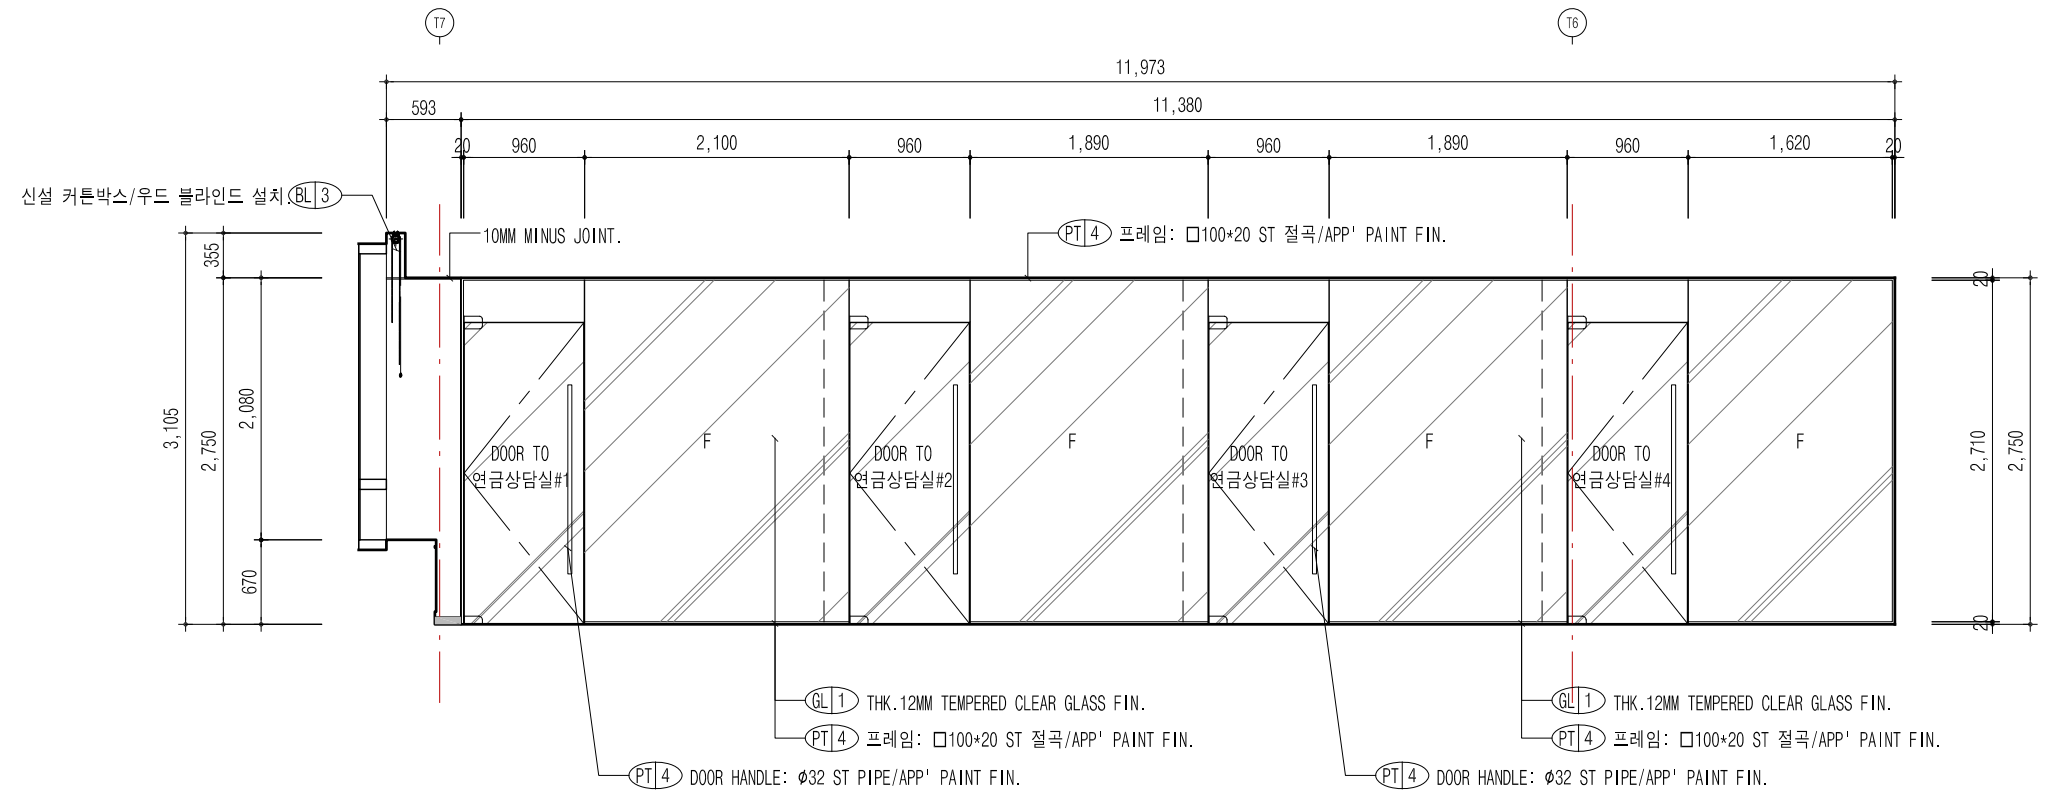

[고객대기공간] 입면도_E

SCALE
A3 : 1/60

2

PROJECT NAME



한국주택금융공사
서울서부지사 확장이전공사

DRAWING TITLE

[고객대기공간]
입면도_D.E

PROJECT NO.

SCALE

(A3) 1/60

DATE

2020. 09.

DESIGNED BY

NOTE

REVISION

SHEET NO.

20

DRAWING NO.

EL-03



PROJECT NAME

한국주택금융공사
서울서부지사 확장이전공사

DRAWING TITLE

[고객대기공간]
입면도_F,G,H

PROJECT NO.

SCALE


(A3) 1/60

DATE

2020. 09.

DESIGNED BY

NOTE

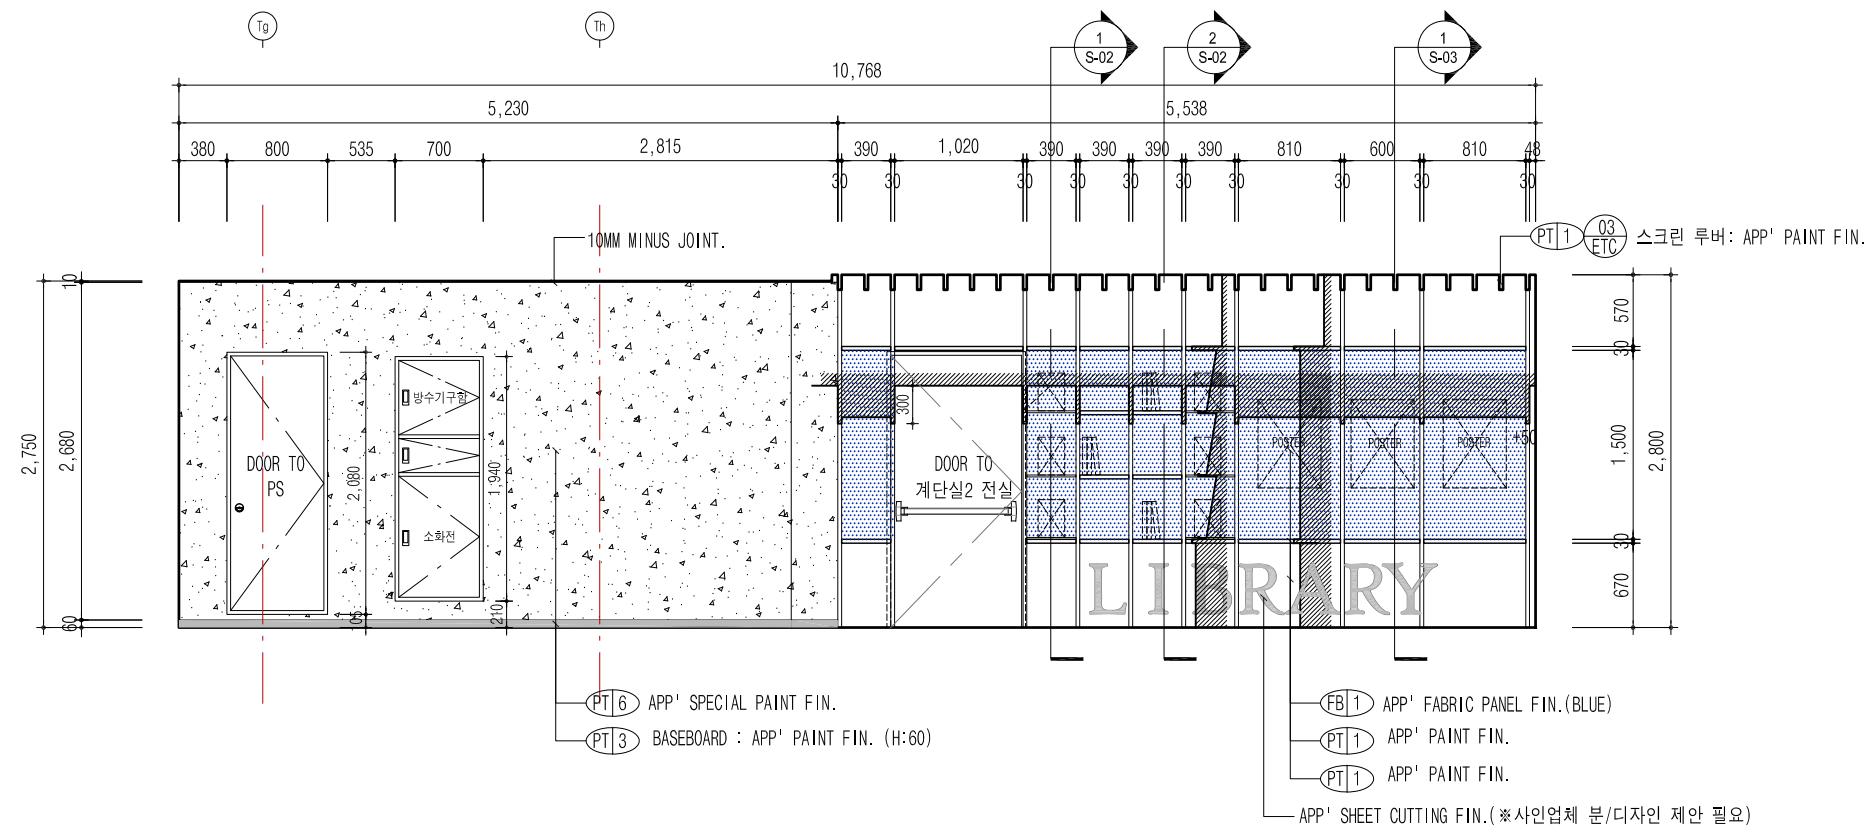

[고객대기공간] 입면도_F

SCALE
A3 : 1/60

1


REVISION

SHEET NO.

DRAWING NO.

21


EL-04

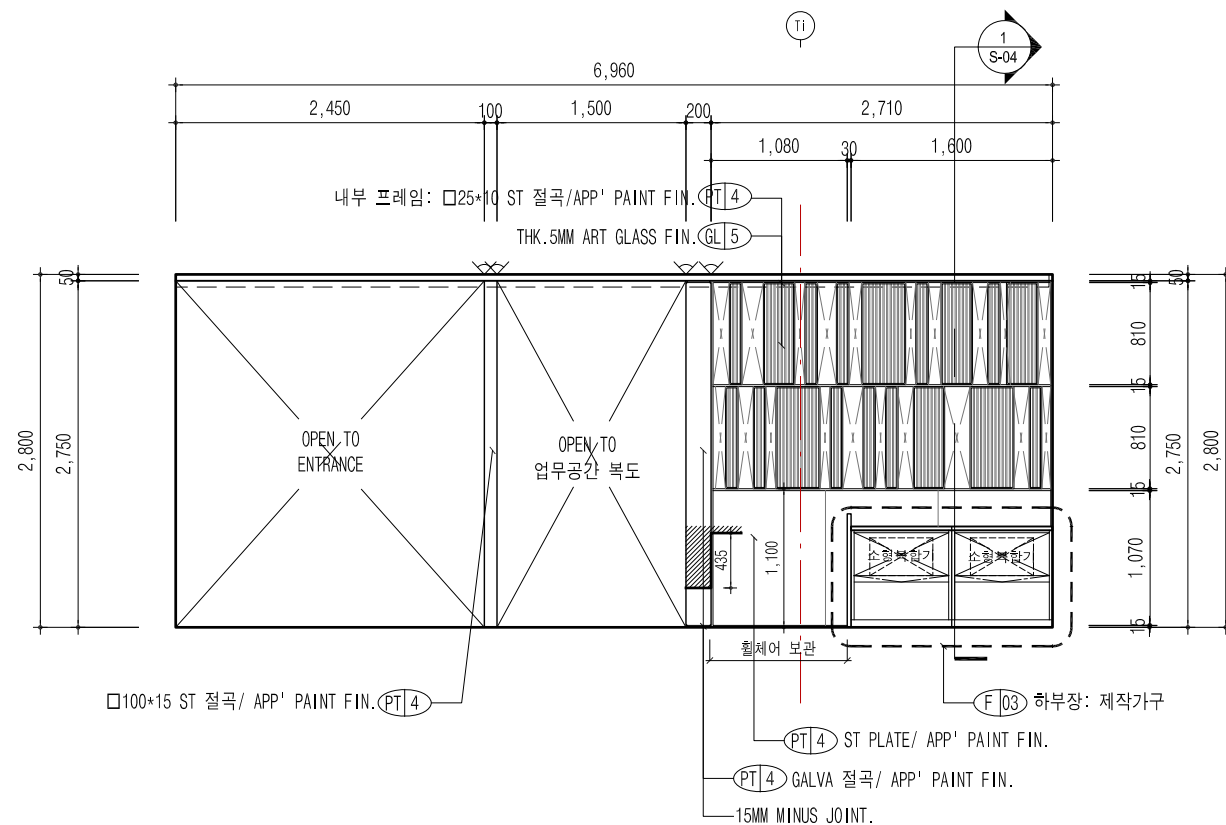Design
JOONGBO

[고객대기공간] 입면도_G

SCALE
A3 : 1/60

2

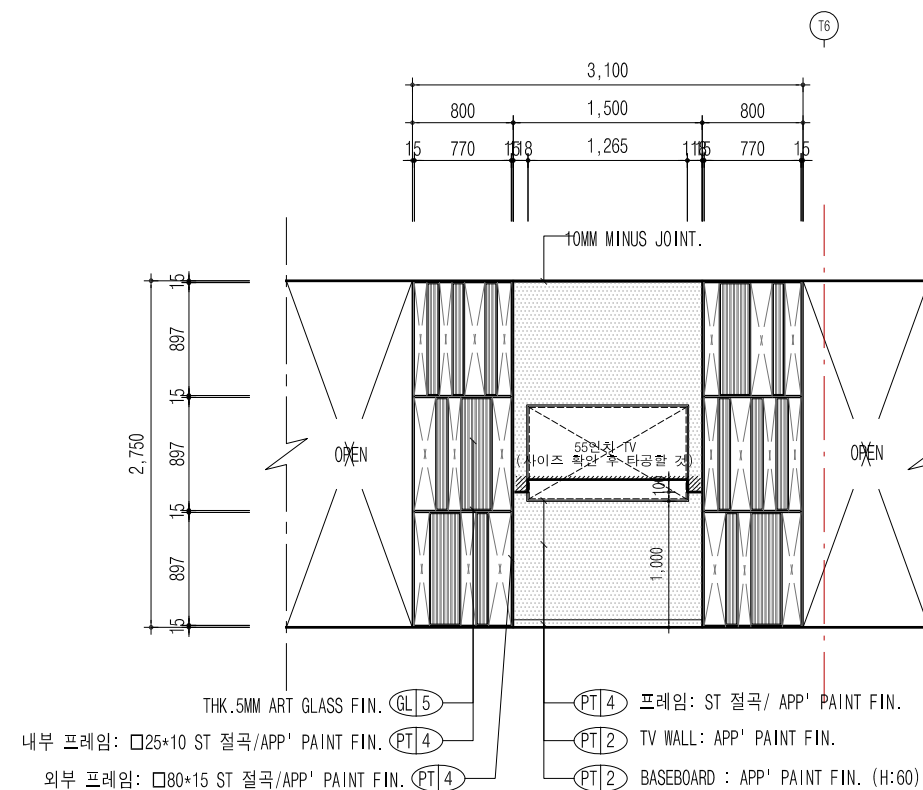

[고객대기공간] 입면도_H

SCALE
A3 : 1/60

3

PROJECT NAME



한국주택금융공사
서울서부지사 확장이전공사

DRAWING TITLE

[회의실 복도]
입면도_A,B

PROJECT NO.

SCALE


(A3) 1/60

DATE

2020. 09.

DESIGNED BY


NOTE

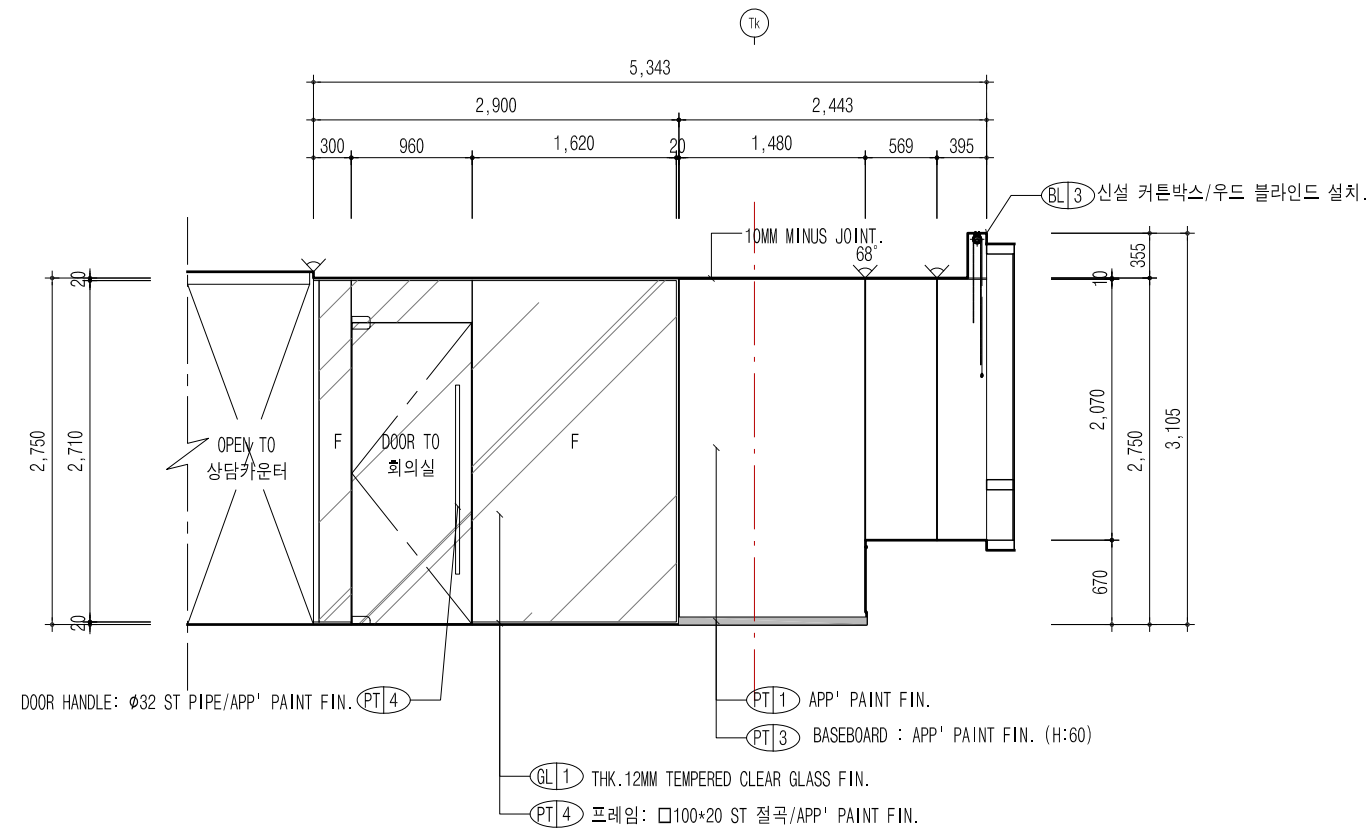

[회의실 복도] 입면도_A

SCALE
A3 : 1/60

1

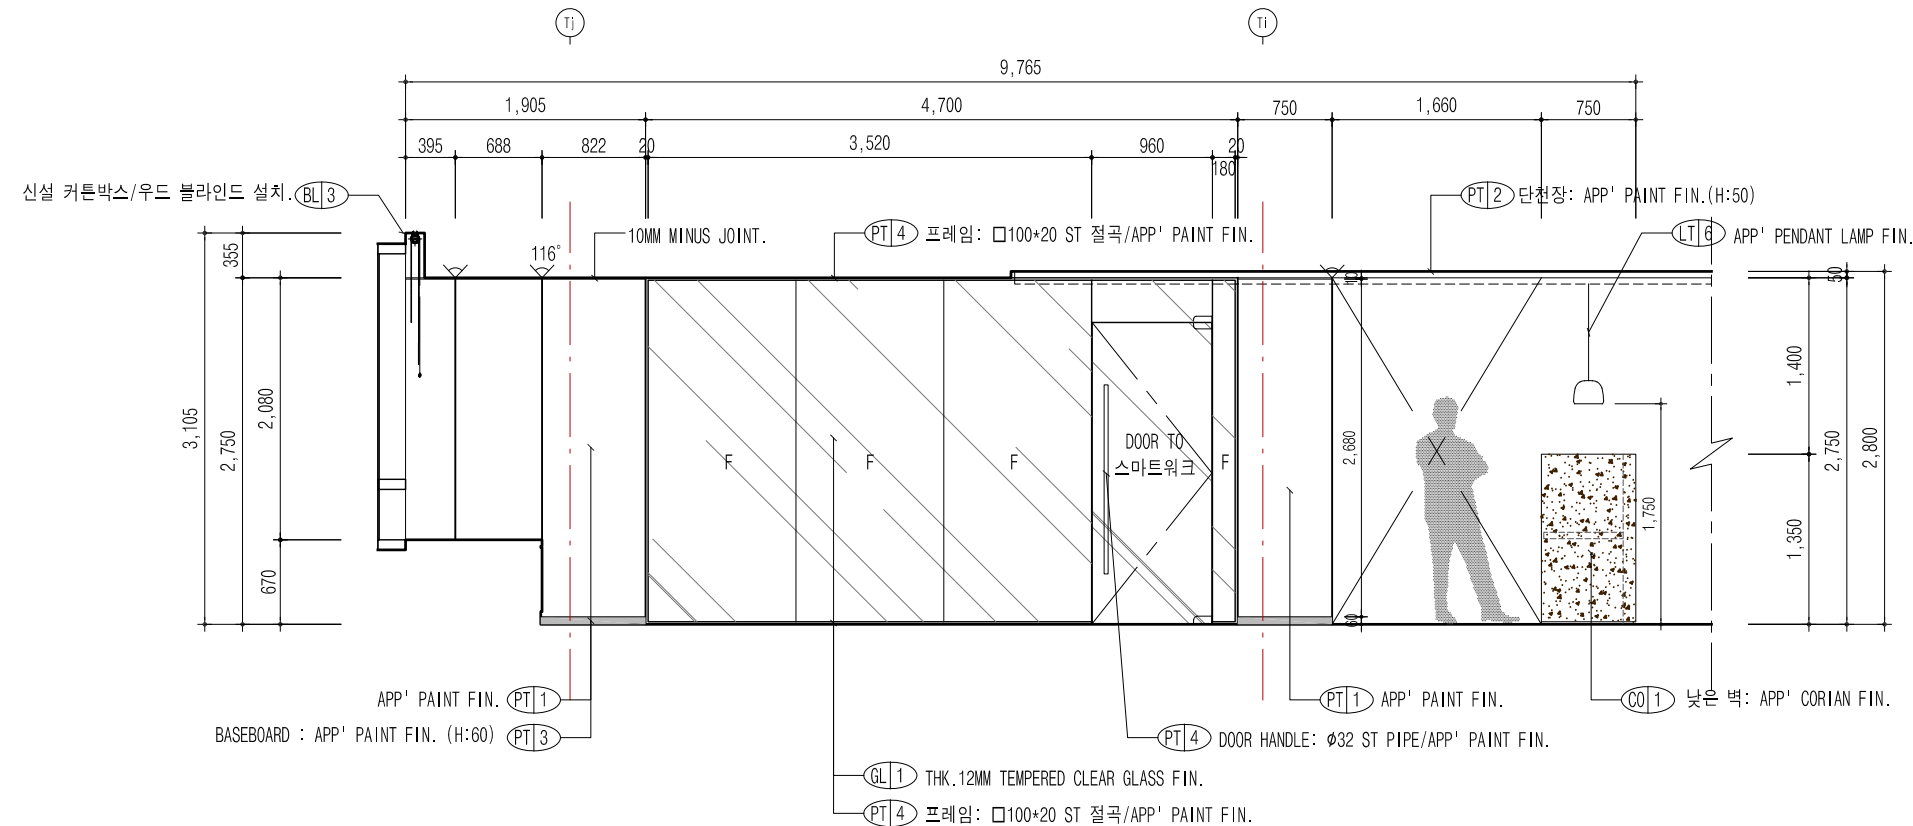

[회의실 복도] 입면도_B

SCALE
A3 : 1/60

2

REVISION


SHEET NO.

DRAWING NO.

22

EL-05


Design
JOONGBO

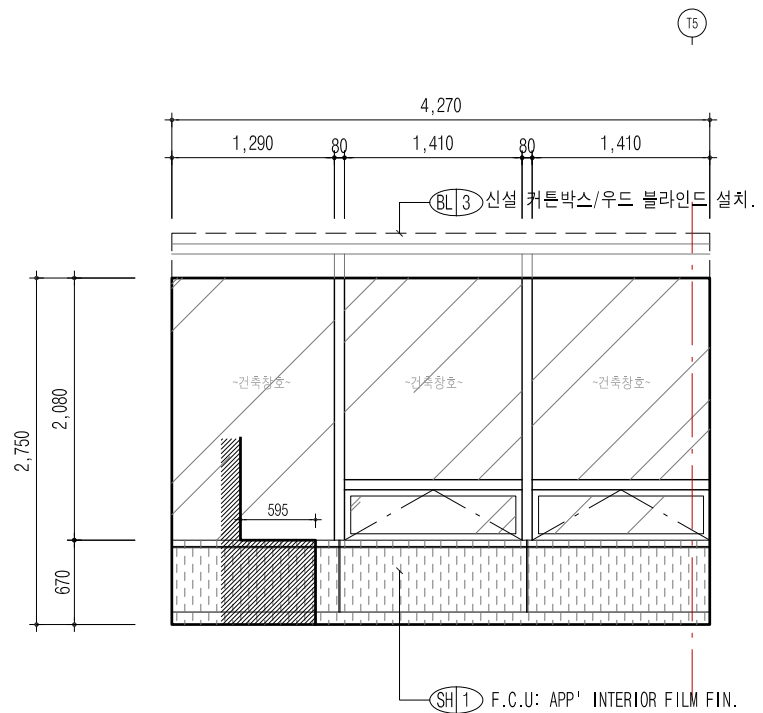

[회의실] 입면도_A

SCALE
A3 : 1/60


1

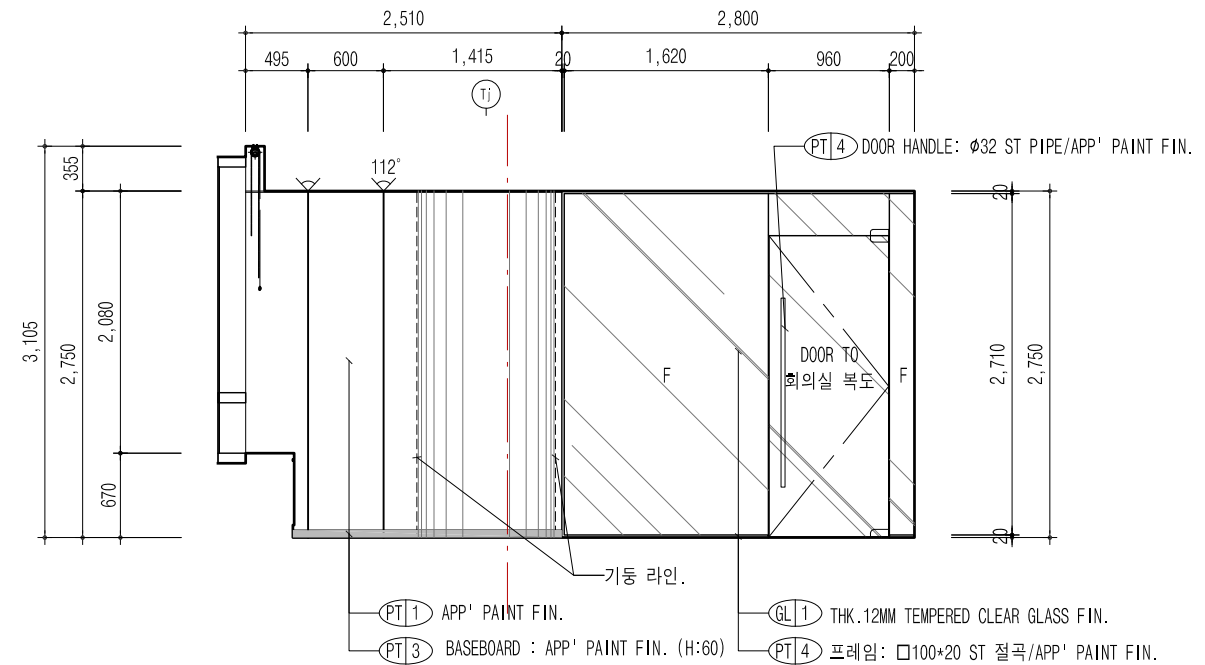

[회의실] 입면도_B

SCALE
A3 : 1/60


2

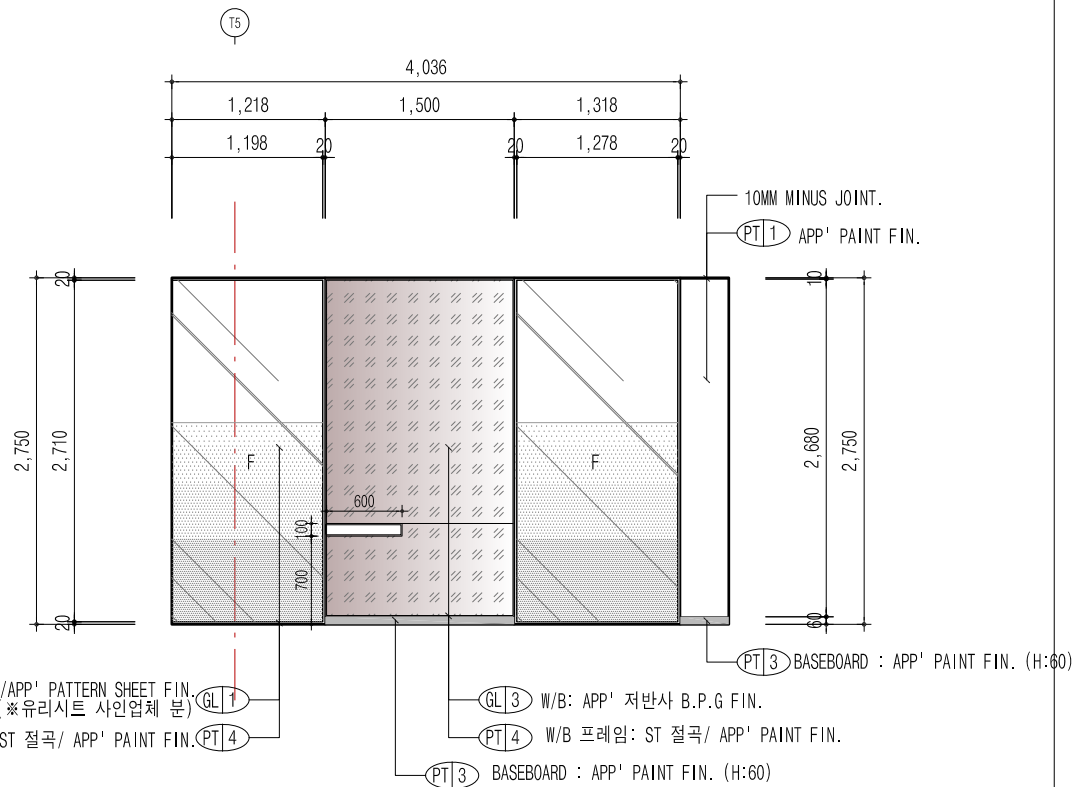

[회의실] 입면도_C

SCALE
A3 : 1/60

3

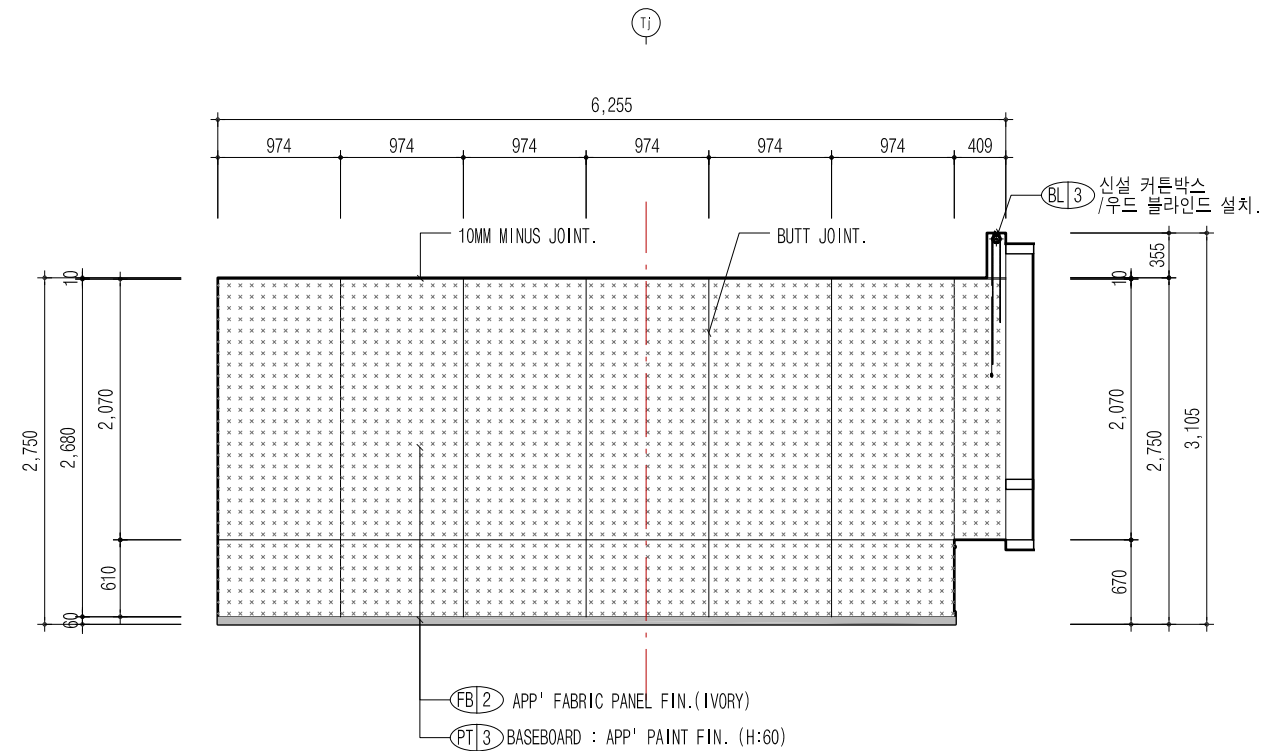

[회의실] 입면도_D

SCALE
A3 : 1/60

4

PROJECT NAME



한국주택금융공사
서울서부지사 확장이전공사

DRAWING TITLE

[회의실]
입면도_A,B,C,D

PROJECT NO.

SCALE

(A3) 1/60

DATE

2020. 09.

DESIGNED BY

NOTE

REVISION



SHEET NO.

DRAWING NO.

23

EL-06



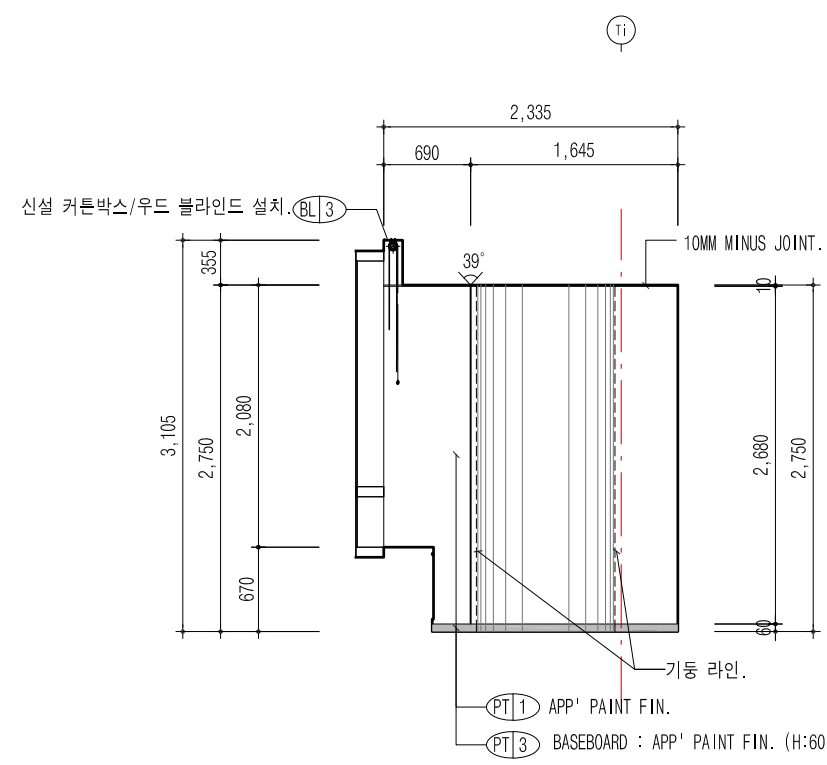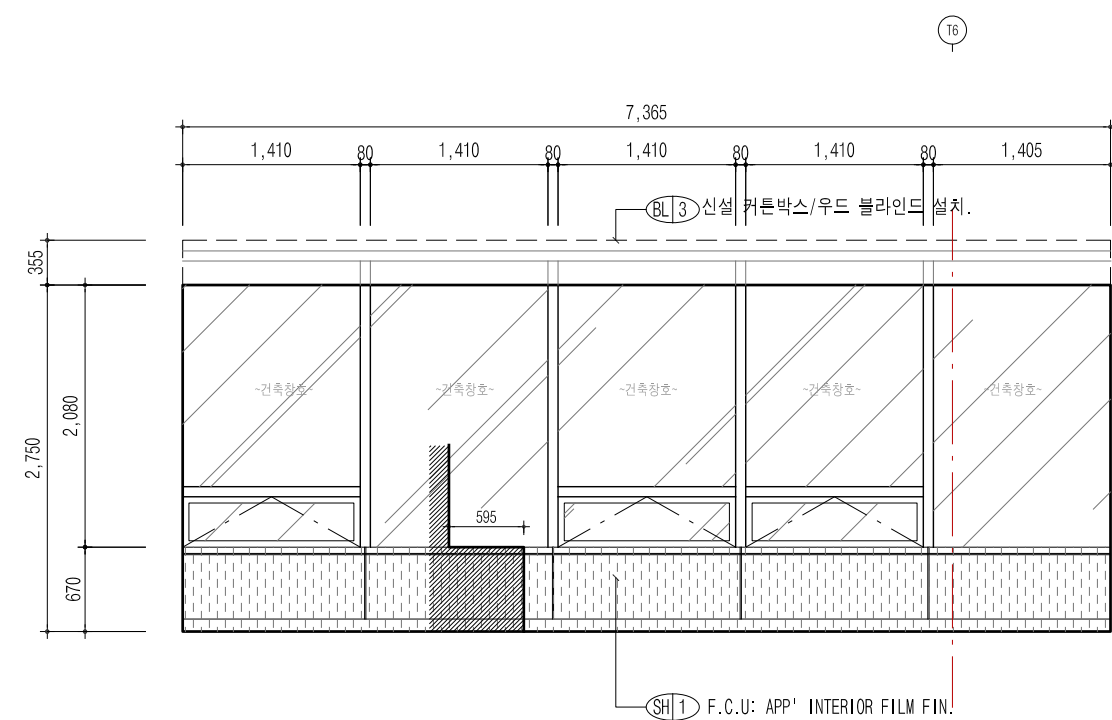

[스마트워크] 입면도_A


SCALE
A3 : 1/60

1

[스마트워크] 입면도_B

SCALE
A3 : 1/60


2

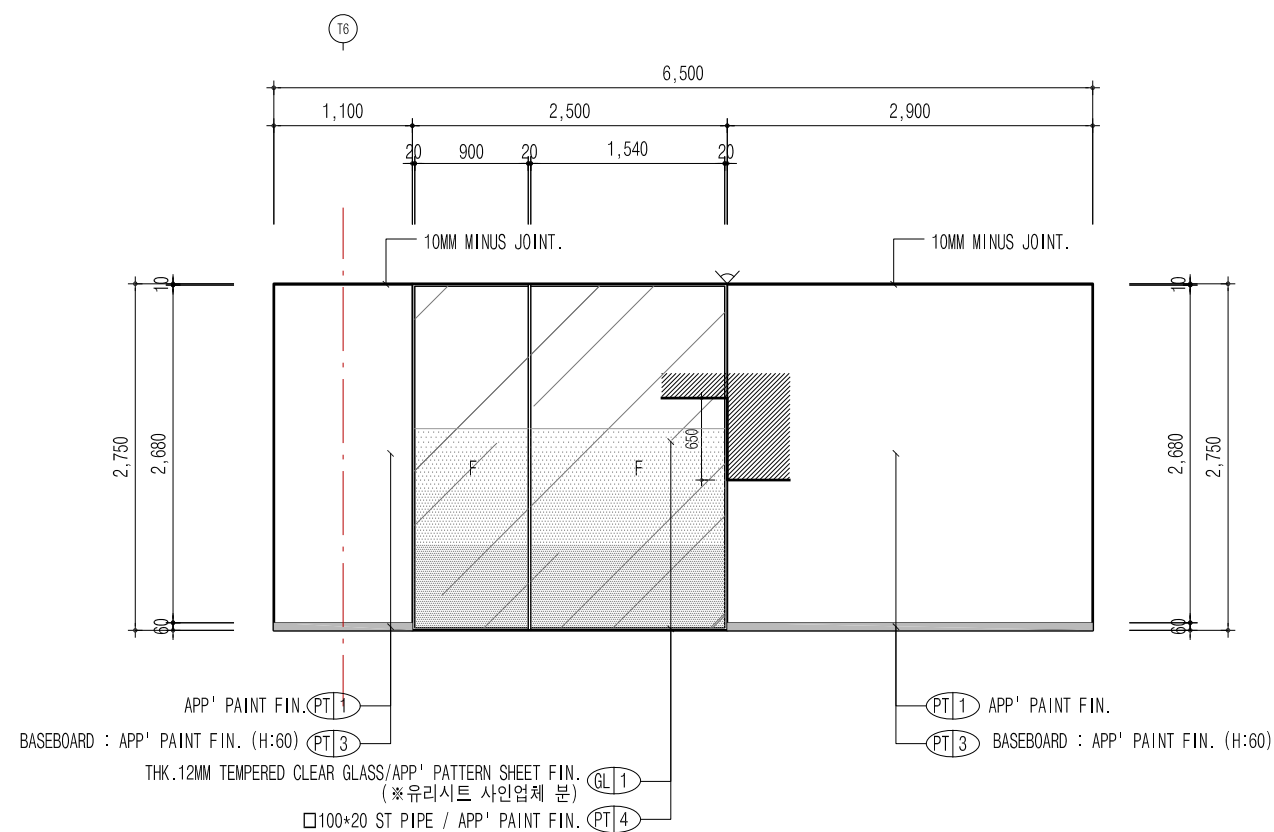

[스마트워크] 입면도_C

SCALE
A3 : 1/60

3

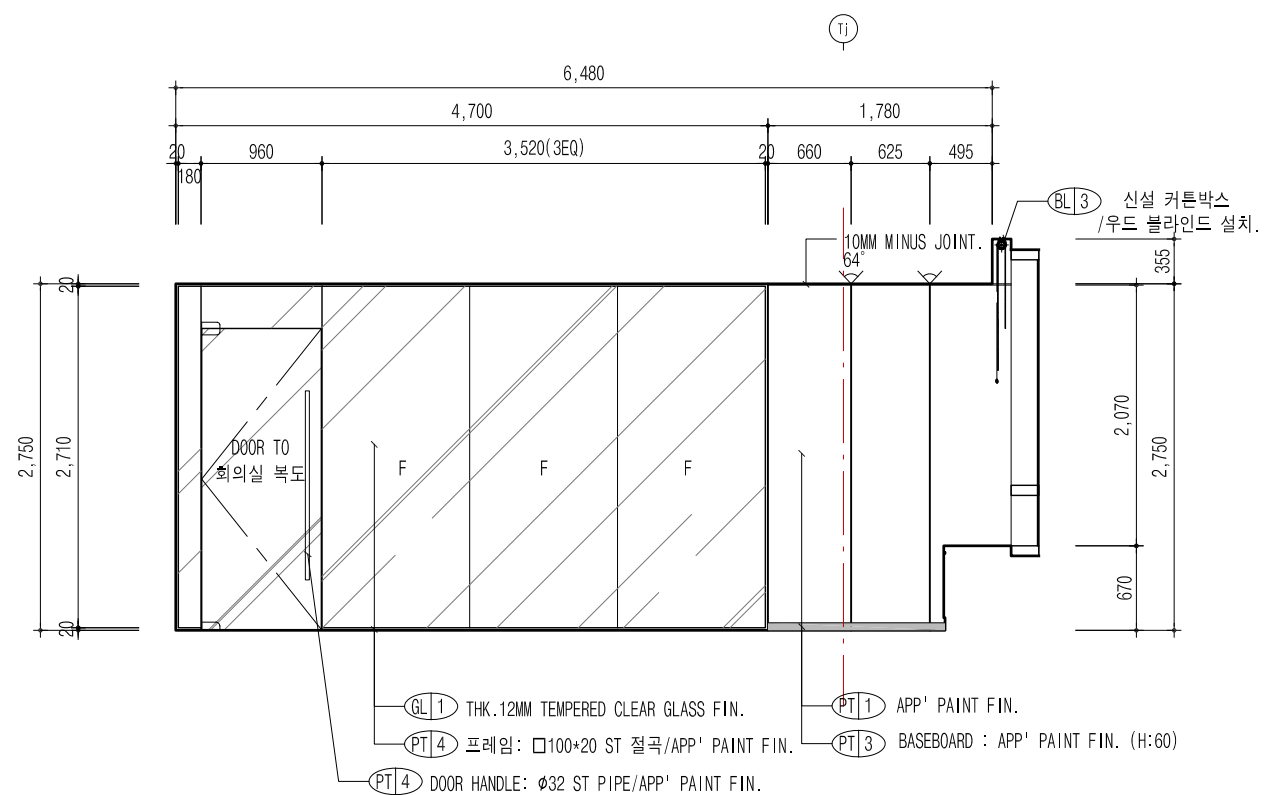

[스마트워크] 입면도_D

SCALE
A3 : 1/60

4

PROJECT NAME



한국주택금융공사
서울서부지사 확장이전공사

DRAWING TITLE

[스마트워크]
입면도_A,B,C,D

PROJECT NO.

SCALE

(A3) 1/60

DATE

2020. 09.

DESIGNED BY

NOTE

REVISION


SHEET NO.

DRAWING NO.

24

EL-07




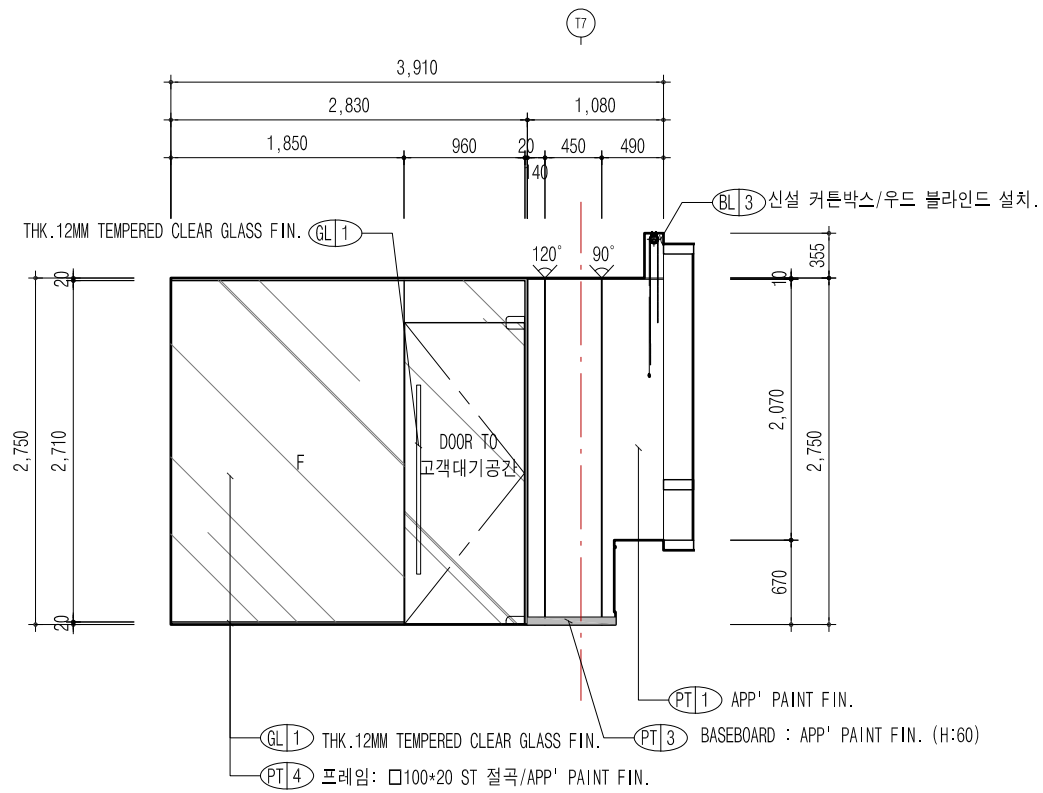

[연금상담실#1] 입면도_A

SCALE
A3 : 1/60


1

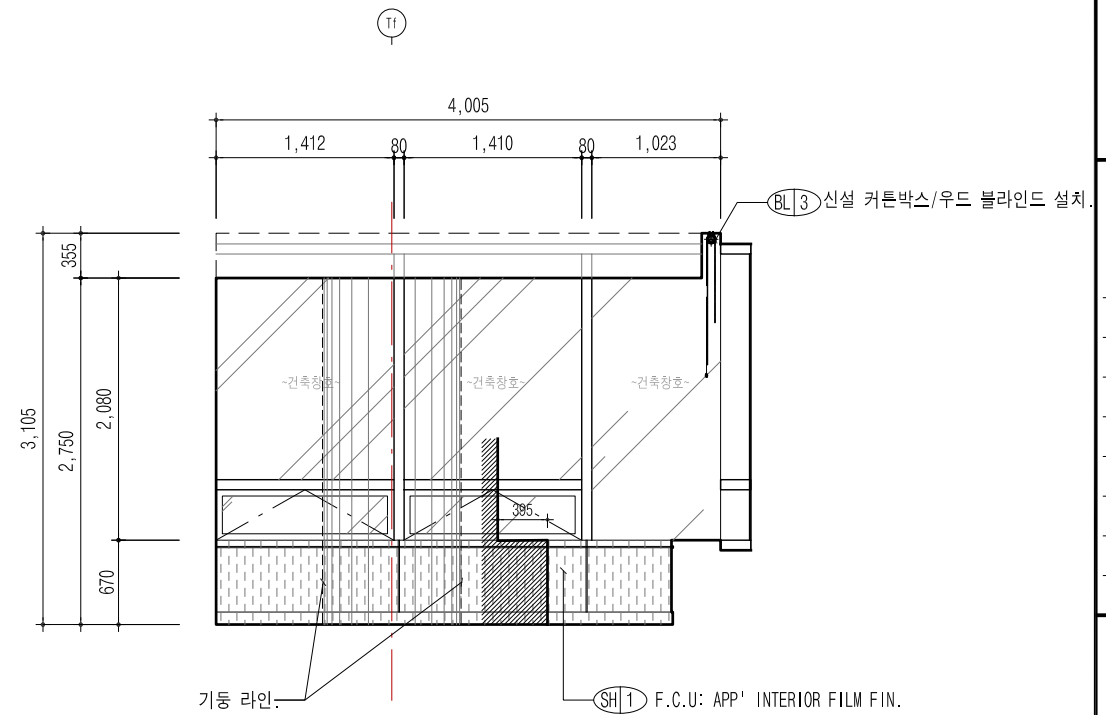

[연금상담실#1] 입면도_B

SCALE
A3 : 1/60


2

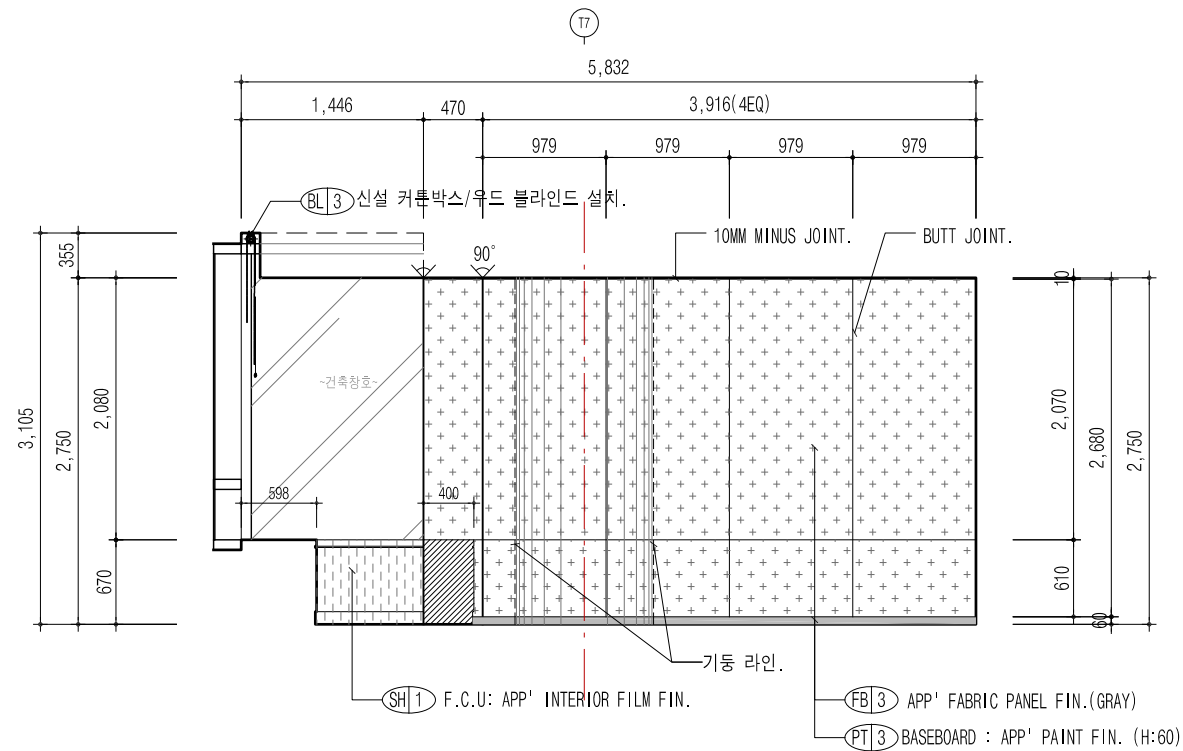

[연금상담실#1] 입면도_C

SCALE
A3 : 1/60

3

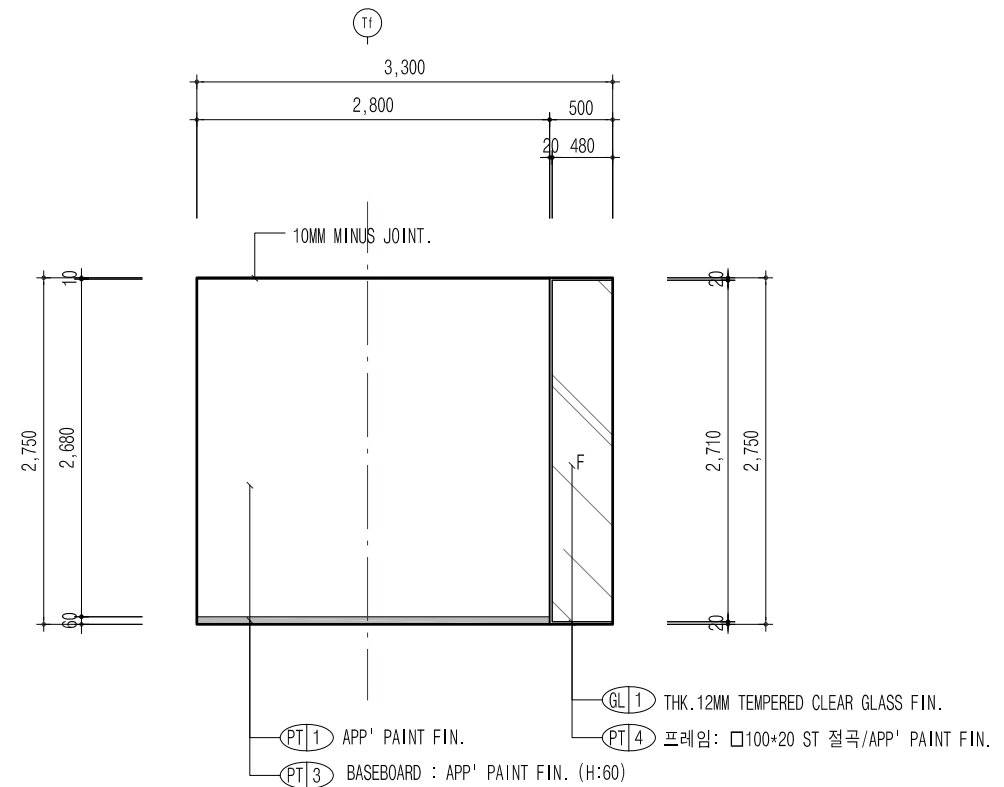

[연금상담실#1] 입면도_D

SCALE
A3 : 1/60

4

PROJECT NAME



한국주택금융공사
서울서부지사 확장이전공사

DRAWING TITLE

[연금상담실#1]
입면도_A,B,C,D

PROJECT NO.

SCALE

(A3) 1/60

DATE

2020. 09.

DESIGNED BY

NOTE

REVISION


SHEET NO.

DRAWING NO.

25

EL-08


Design
JOONGBO

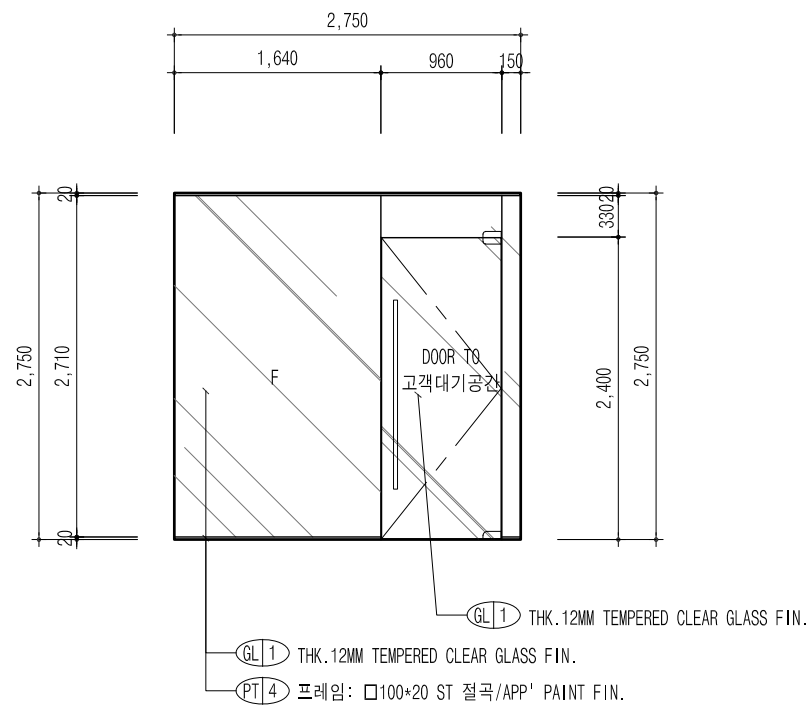

[연금상담실#2,3] 입면도_A

SCALE
A3 : 1/60


1

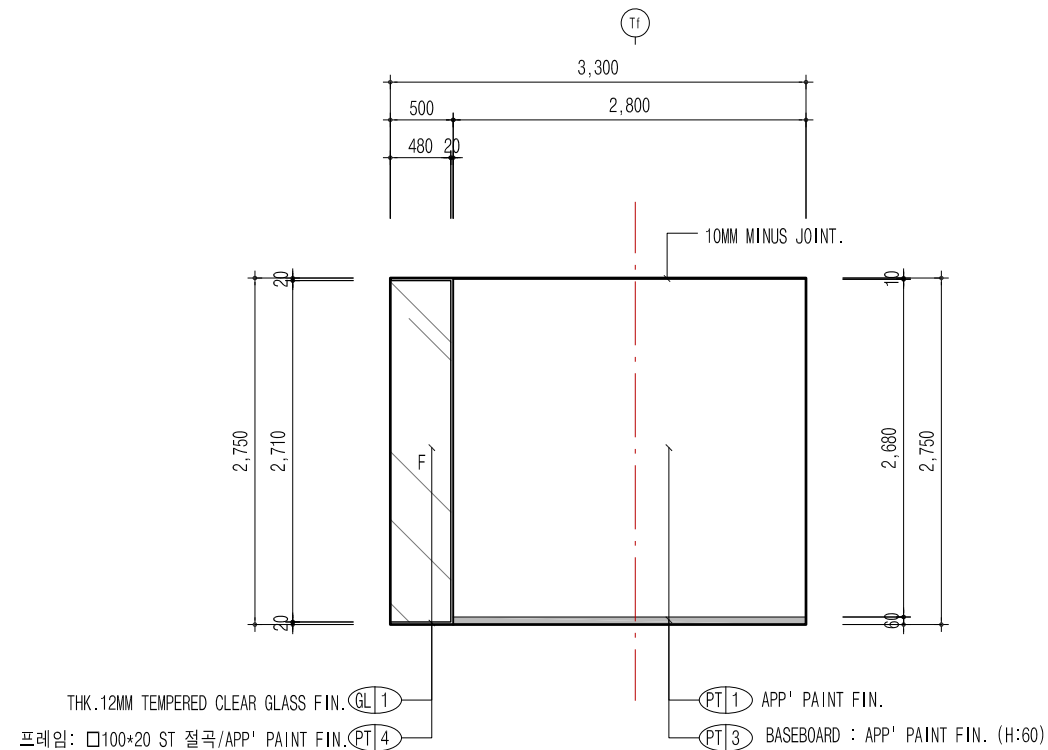

[연금상담실#2,3] 입면도_B

SCALE
A3 : 1/60


2

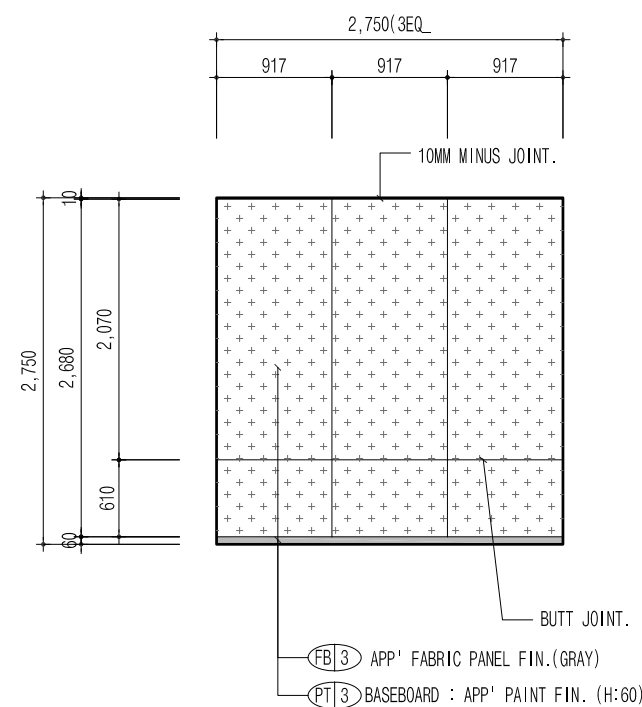

[연금상담실#2,3] 입면도_C

SCALE
A3 : 1/60

3

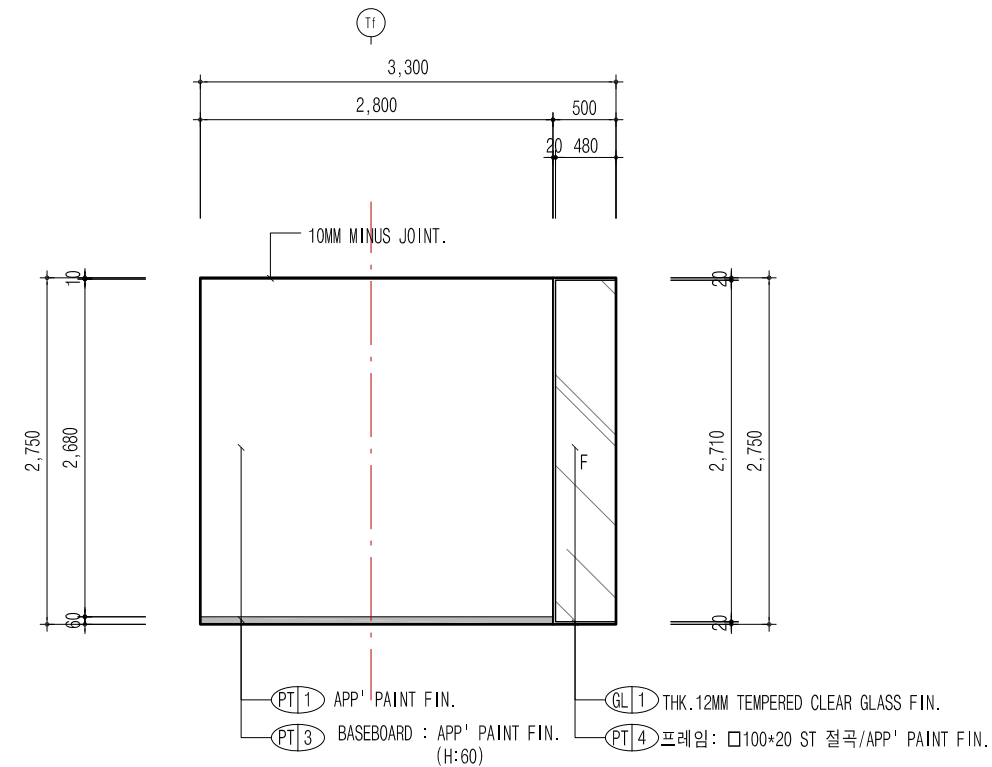

[연금상담실#2,3] 입면도_D

SCALE
A3 : 1/60

4

PROJECT NAME



한국주택금융공사
서울서부지사 확장이전공사

DRAWING TITLE

[연금상담실#2,3]
입면도_A,B,C,D

PROJECT NO.

SCALE

(A3) 1/60

DATE

2020. 09.

DESIGNED BY

NOTE

REVISION


SHEET NO.

DRAWING NO.

26

EL-09




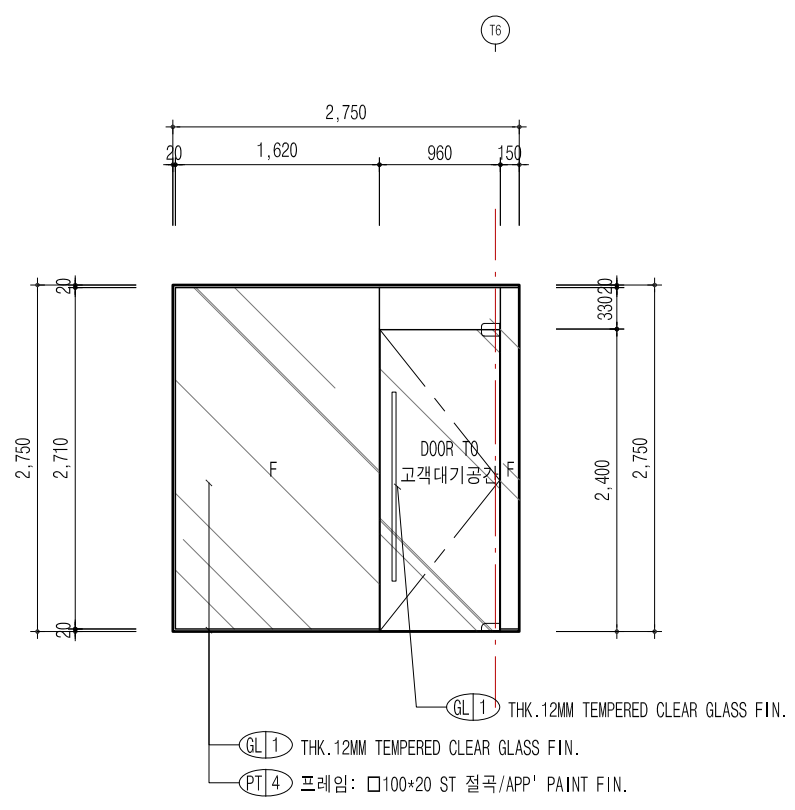

[연금상담실#4] 입면도_A

SCALE A3 : 1/60


1

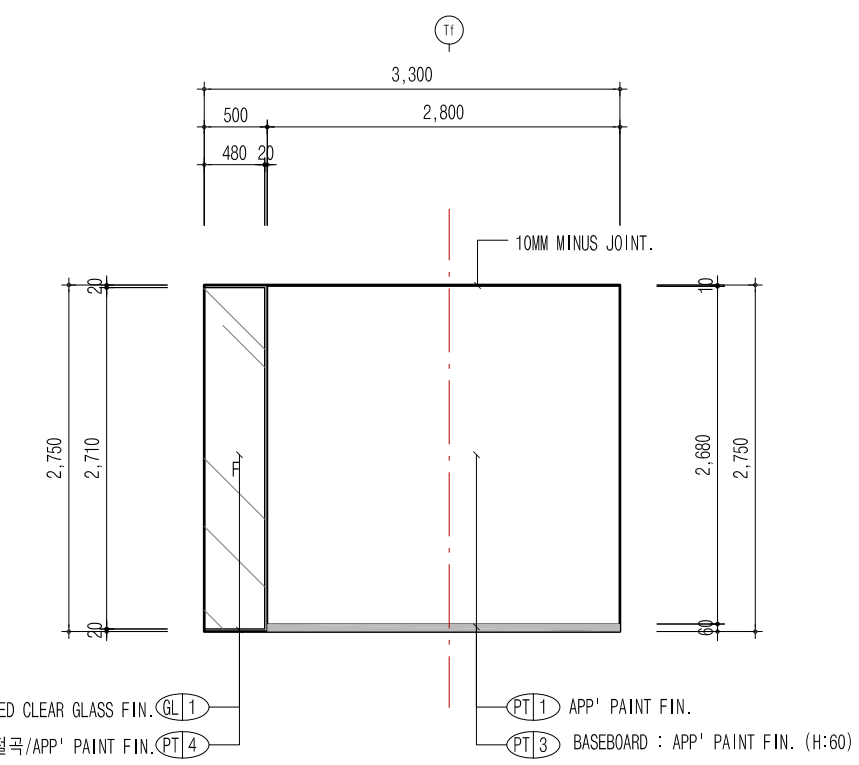

[연금상담실#4] 입면도_B

SCALE A3 : 1/60


2

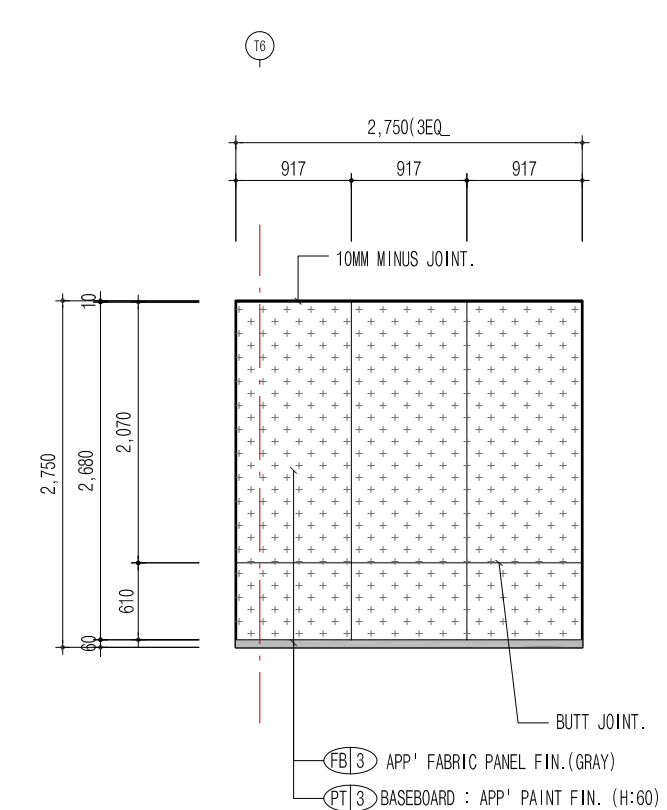

[연금상담실#4] 입면도_C

SCALE A3 : 1/60

3

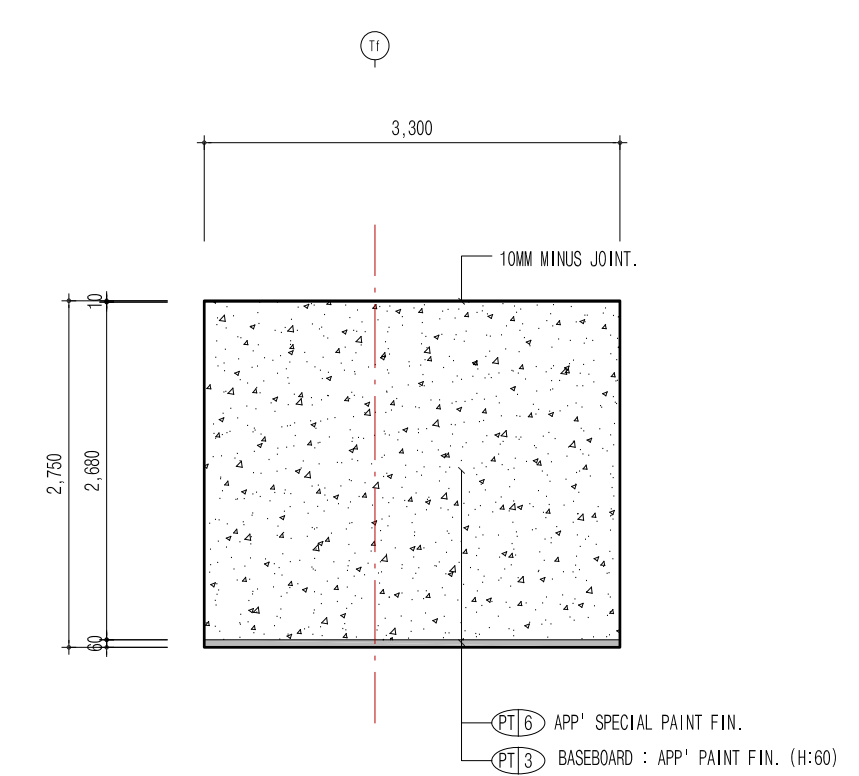

[연금상담실#4] 입면도_D

SCALE A3 : 1/60

4

PROJECT NAME

HF

한국주택금융공사
서울서부지사 확장이전공사

DRAWING TITLE

[연금상담실#4]
입면도_A,B,C,D

PROJECT NO.

SCALE

(A3) 1/60

DATE

2020. 09.

DESIGNED BY


NOTE

REVISION

SHEET NO. 27

DRAWING NO. EL-10


Design
JOONGBO

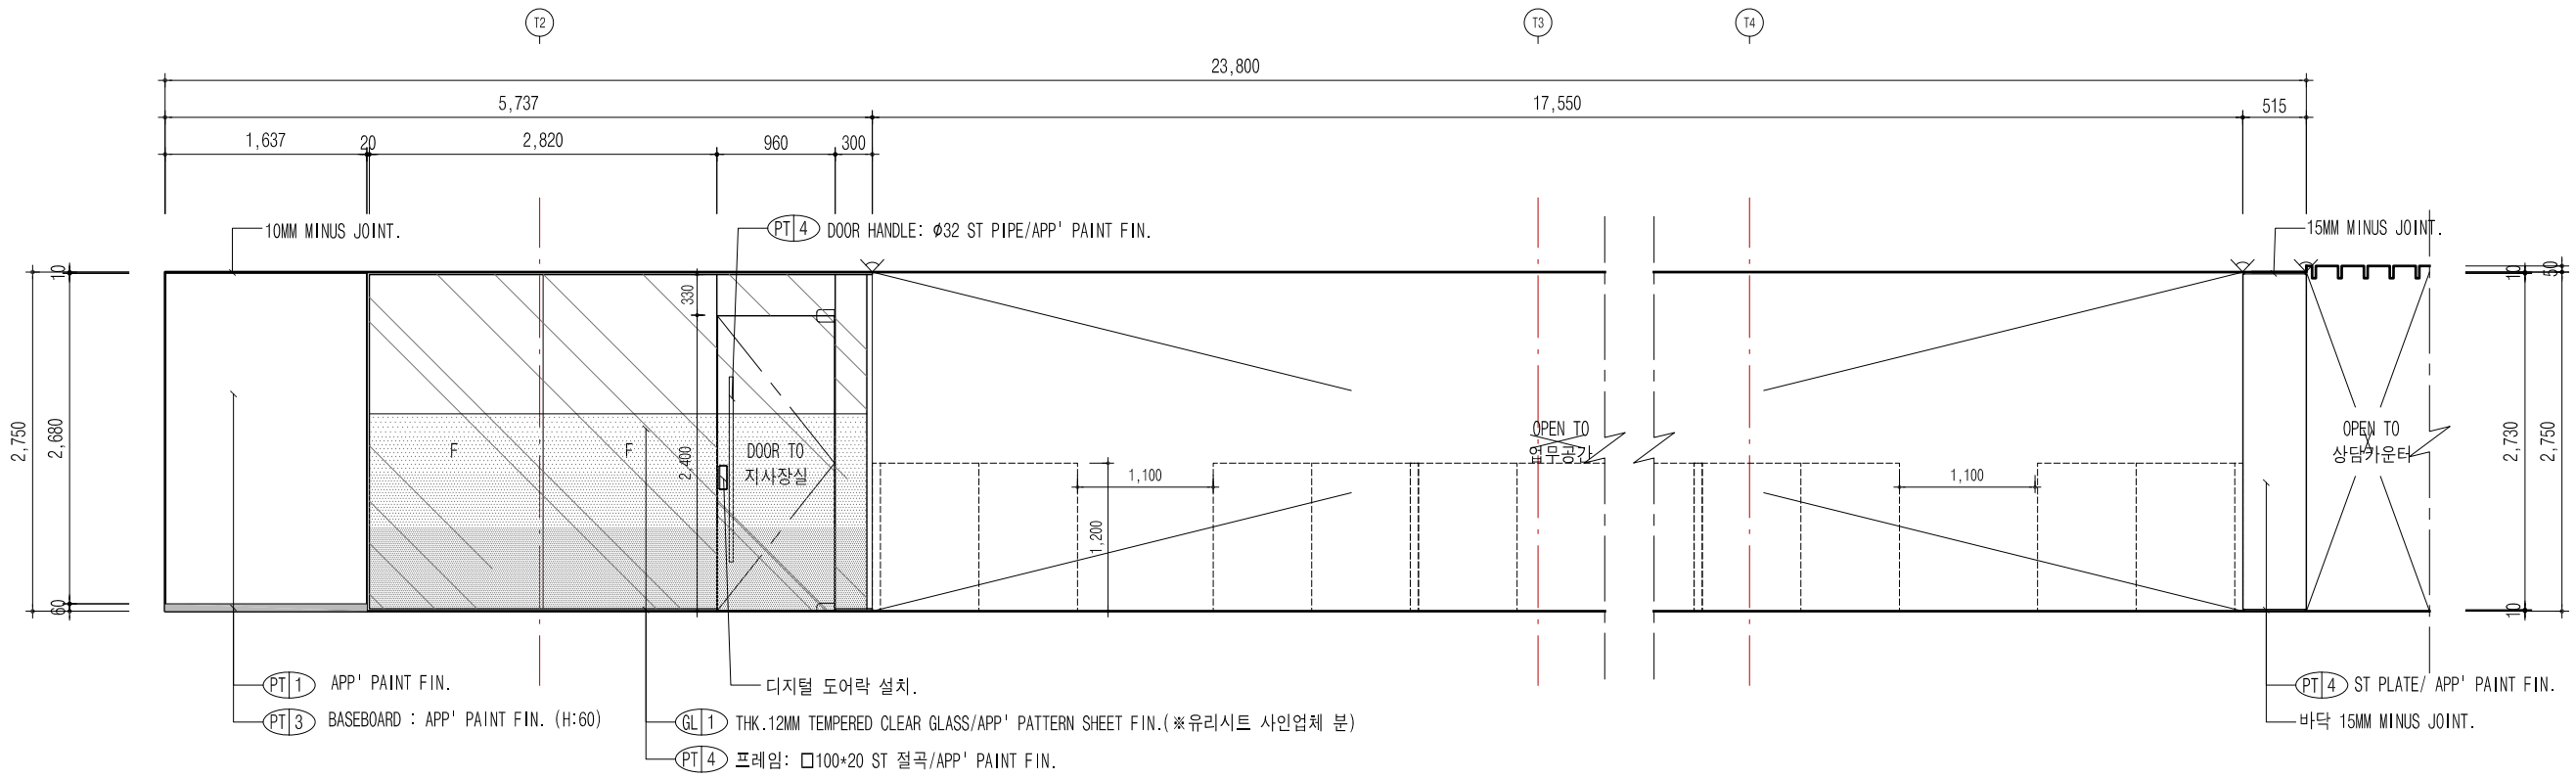

[업무공간 복도] 입면도_A

SCALE
A3 : 1/60

1

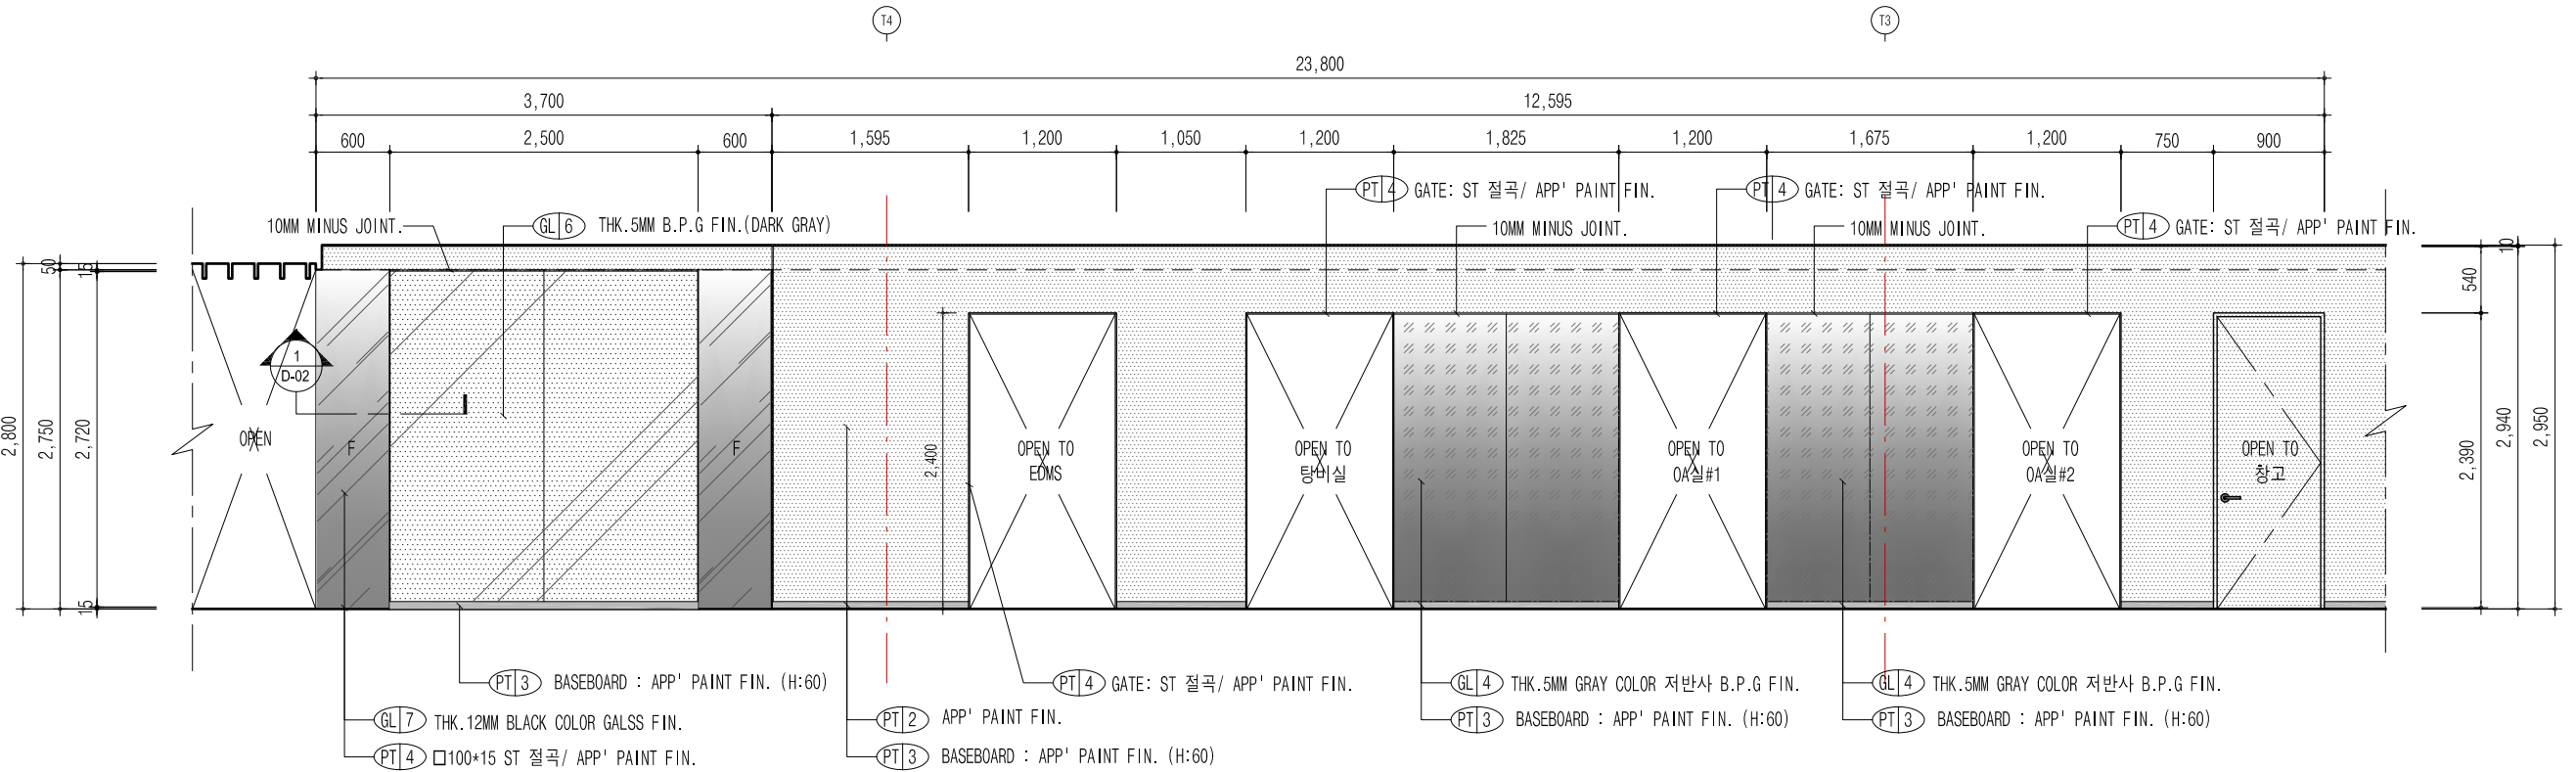

[업무공간 복도] 입면도_B-1

SCALE
A3 : 1/60

2

PROJECT NAME



한국주택금융공사
서울서부지사 확장이전공사

DRAWING TITLE

[업무공간 복도]
입면도_A,B-1

PROJECT NO.

SCALE

(A3) 1/60

DATE

2020. 09.

DESIGNED BY

NOTE

REVISION


SHEET NO.

DRAWING NO.

28

EL-11



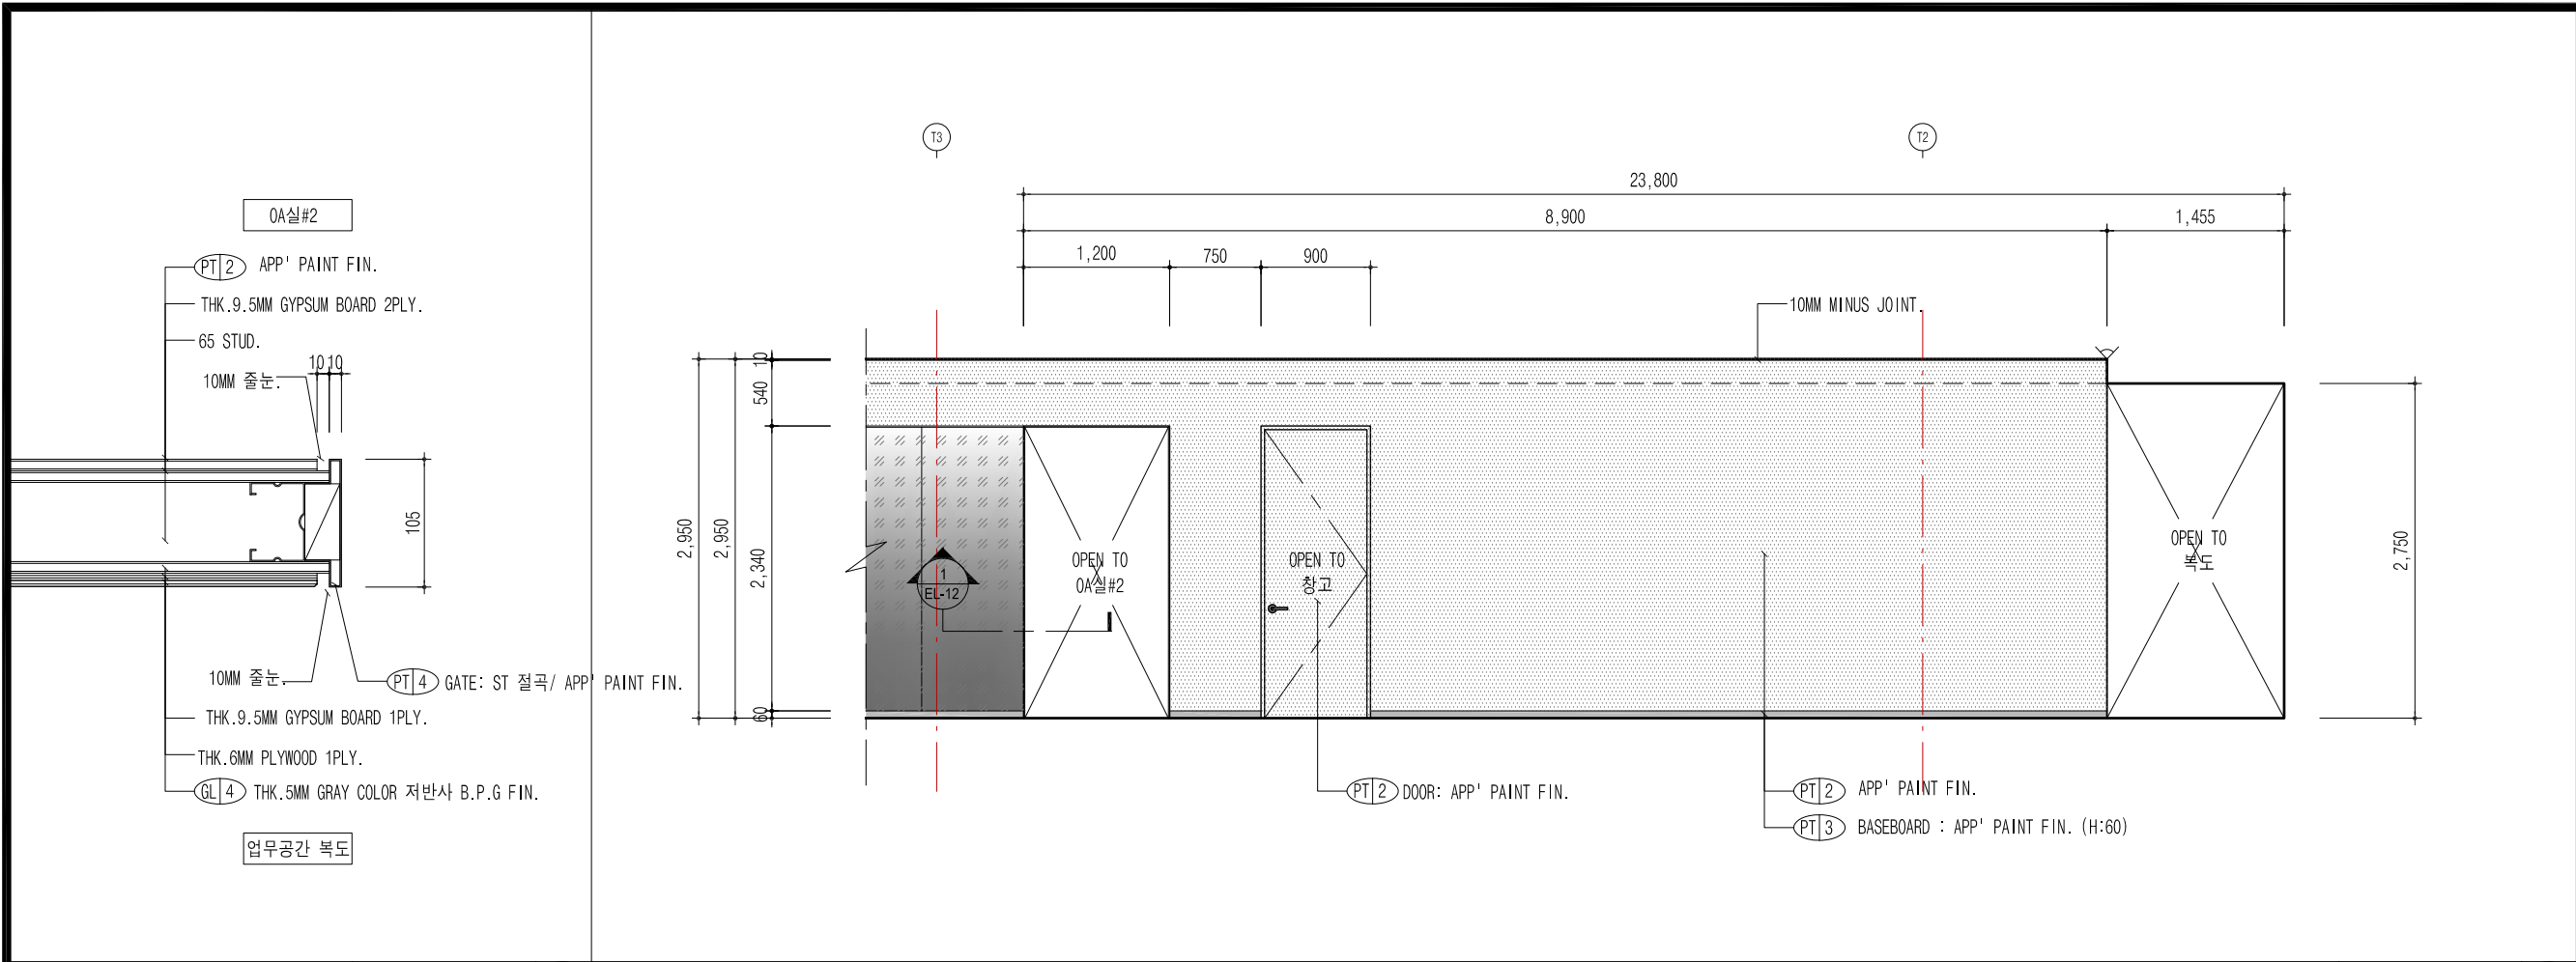

[업무공간 복도] SECTION


SCALE
A3 : 1/60

1

[업무공간 복도] 입면도_B-2

SCALE
A3 : 1/60


2

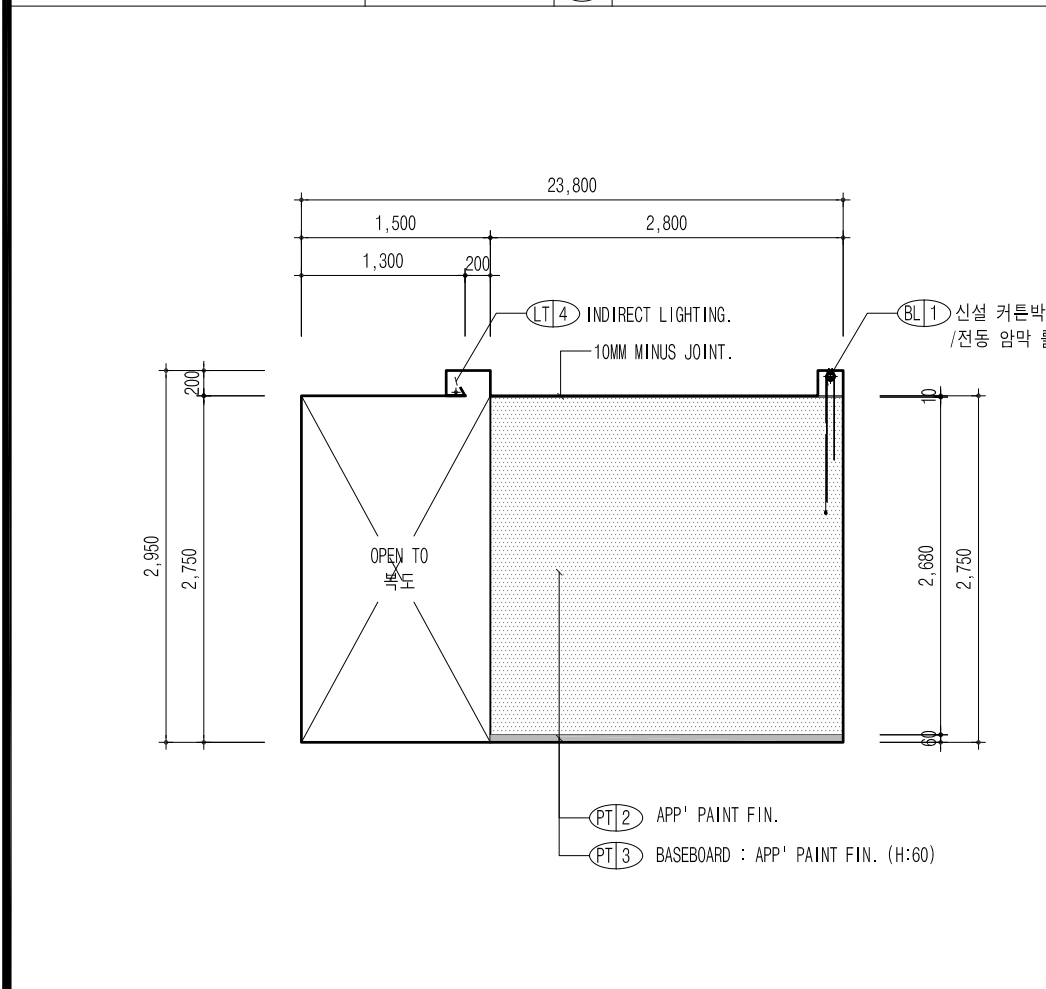

[업무공간 복도] 입면도_C

SCALE
A3 : 1/60


3

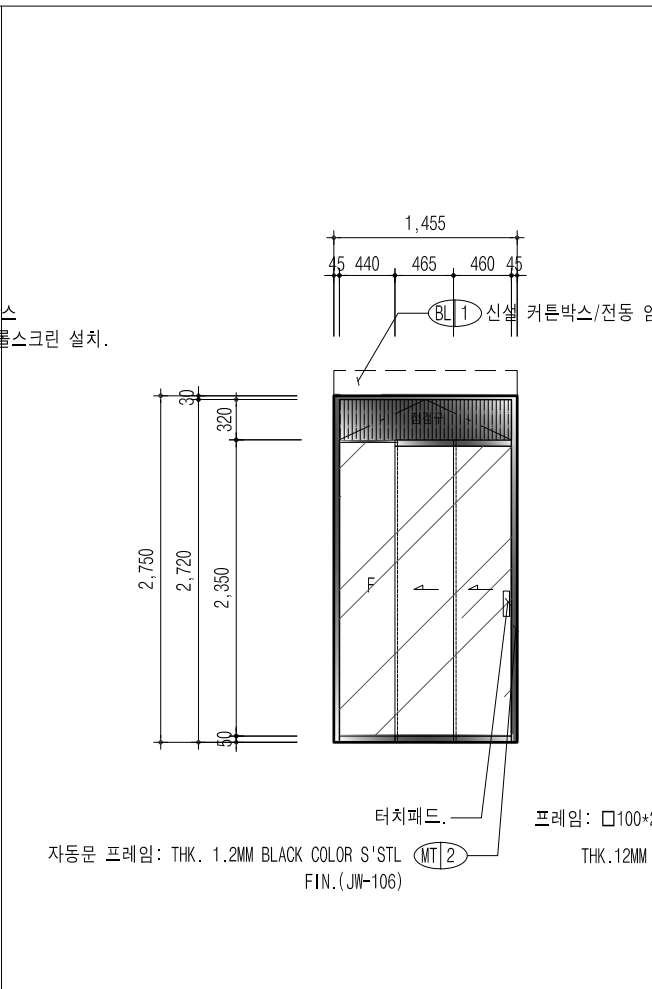

[업무공간 복도] 입면도_D

SCALE
A3 : 1/60

4

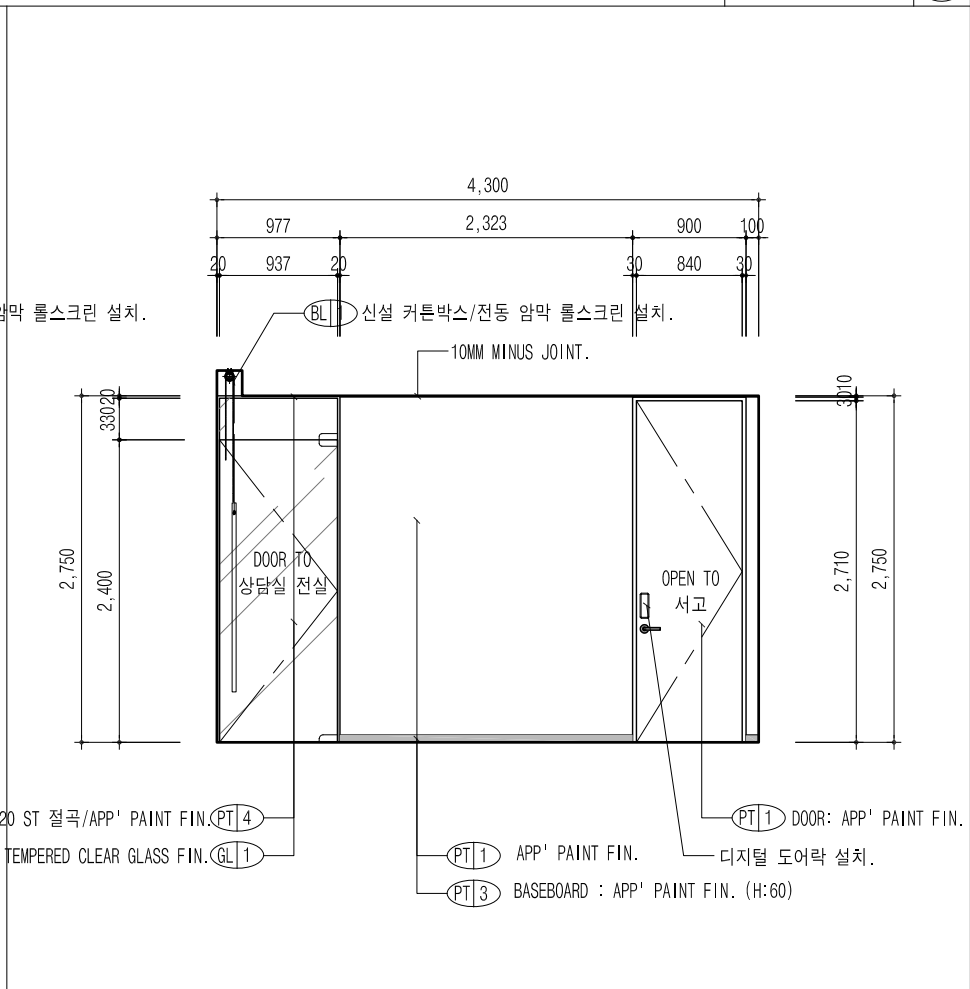

[업무공간 복도] 입면도_E

SCALE
A3 : 1/60

5

PROJECT NAME



한국주택금융공사
서울서부지사 확장이전공사

DRAWING TITLE

[업무공간 복도]
입면도_B-2,C,D,E

PROJECT NO.

SCALE

(A3) 1/60

DATE

2020. 09.

DESIGNED BY

NOTE

REVISION


SHEET NO.

DRAWING NO.

29

EL-12


Design
JOONGBO

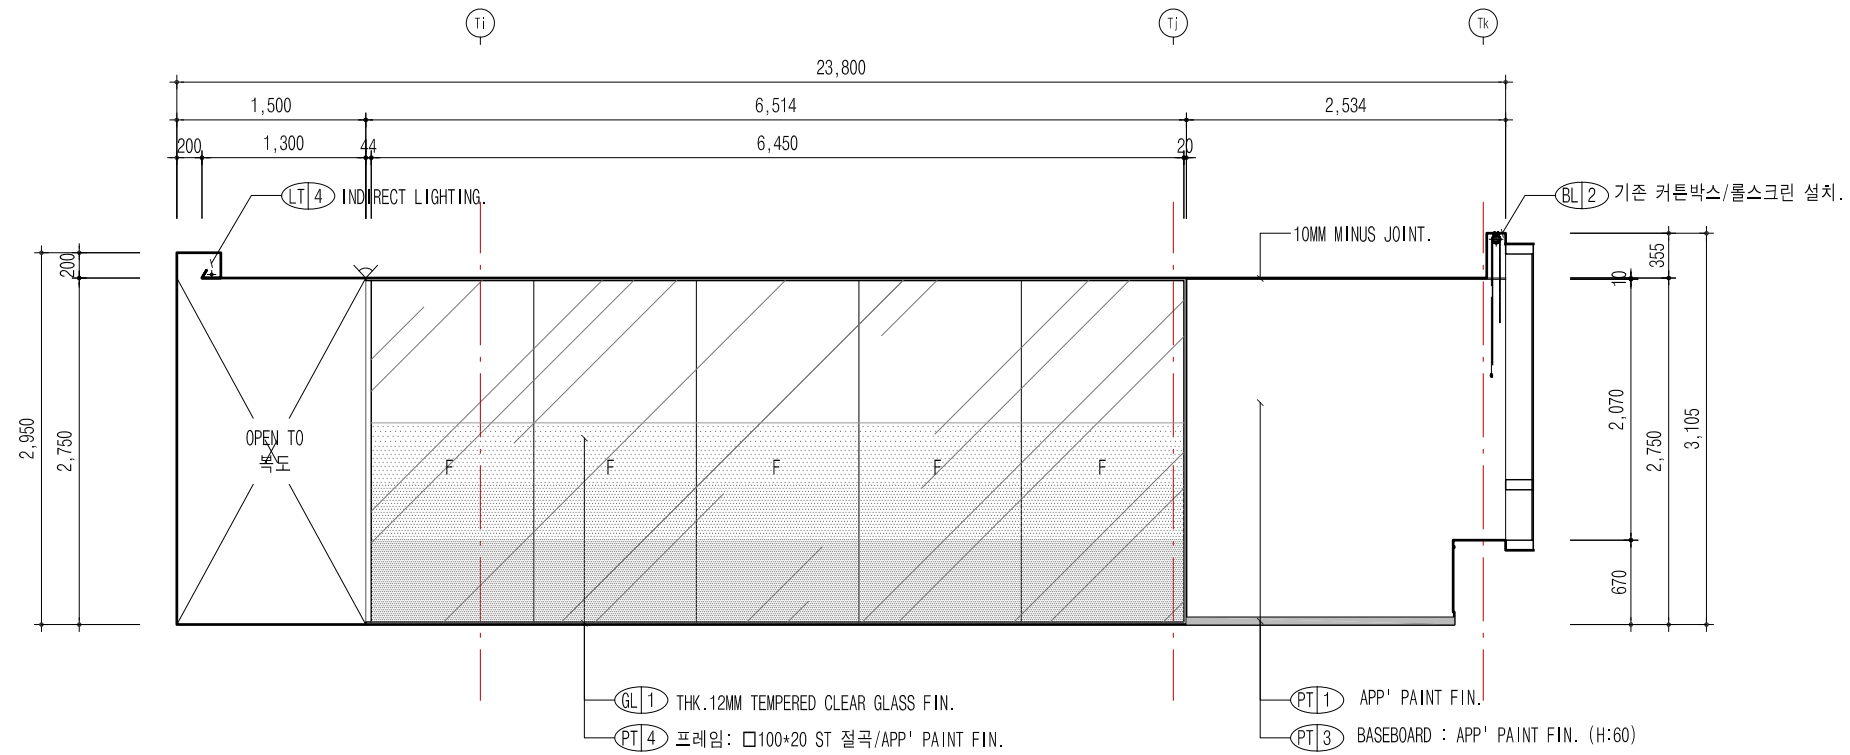

[업무공간] 입면도_A

SCALE
A3 : 1/60

1

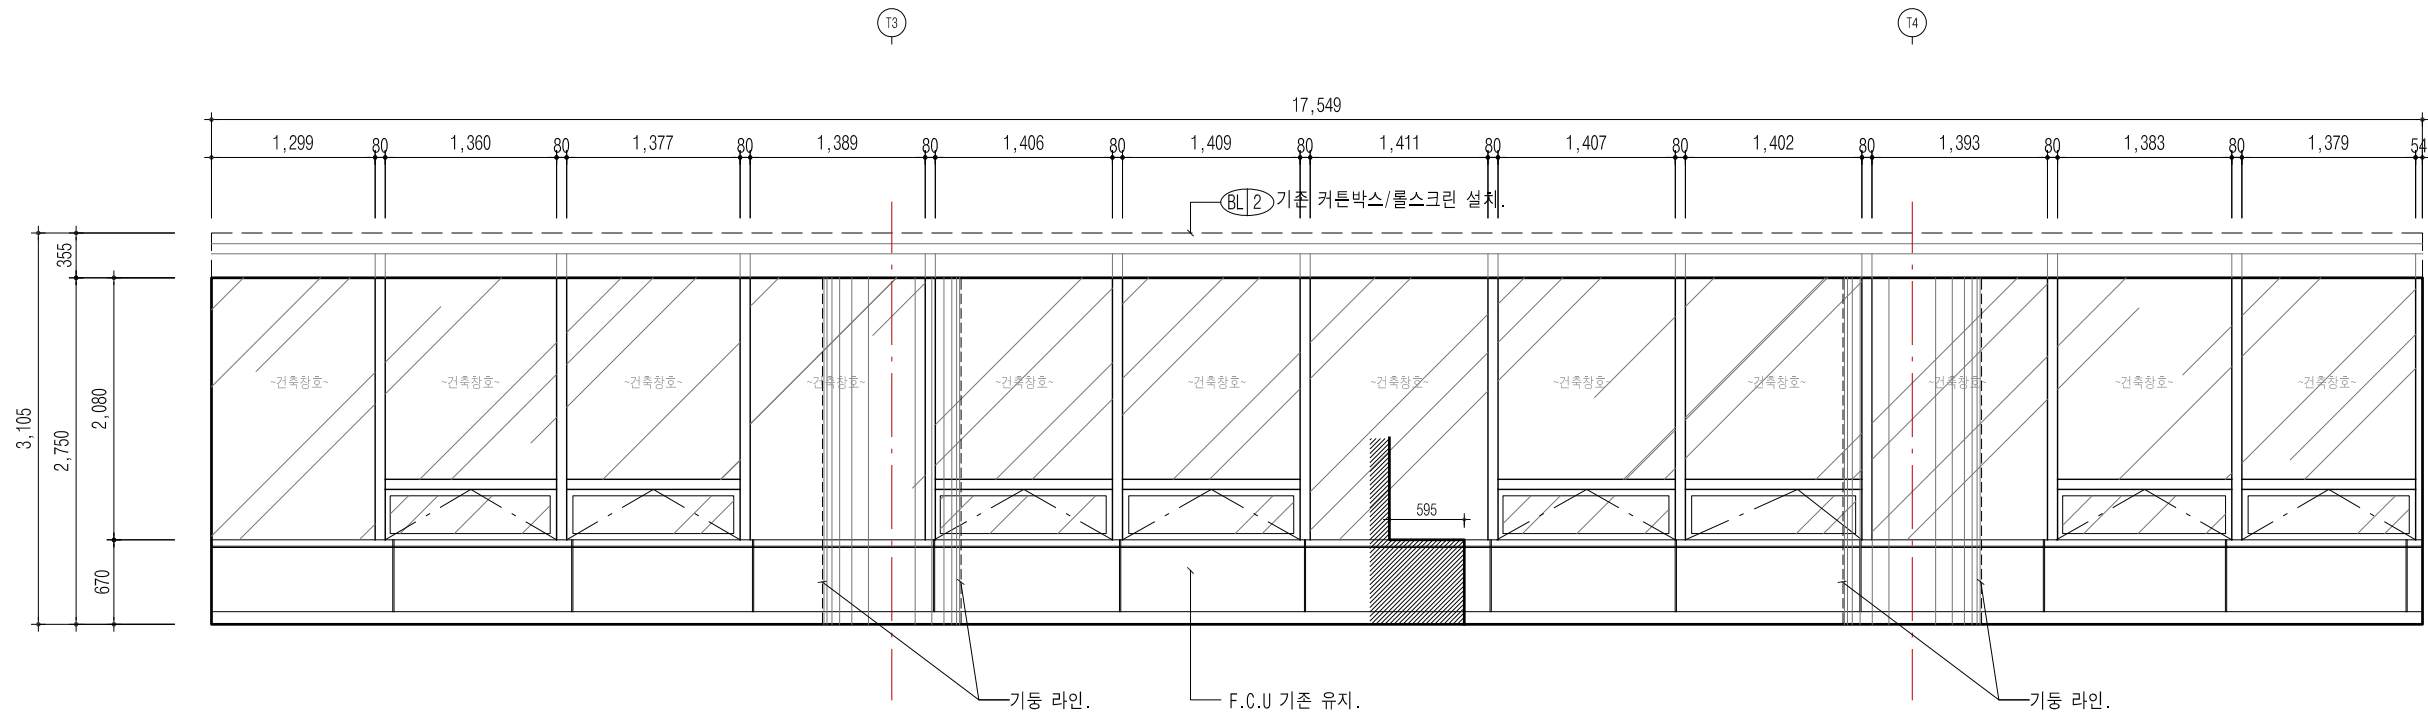

[업무공간] 입면도_B

SCALE
A3 : 1/60

2

PROJECT NAME



한국주택금융공사
서울서부지사 확장이전공사

DRAWING TITLE

[업무공간]
입면도_A,B

PROJECT NO.

SCALE

(A3) 1/60

DATE

2020. 09.

DESIGNED BY

NOTE

REVISION


SHEET NO.

DRAWING NO.

30

EL-13



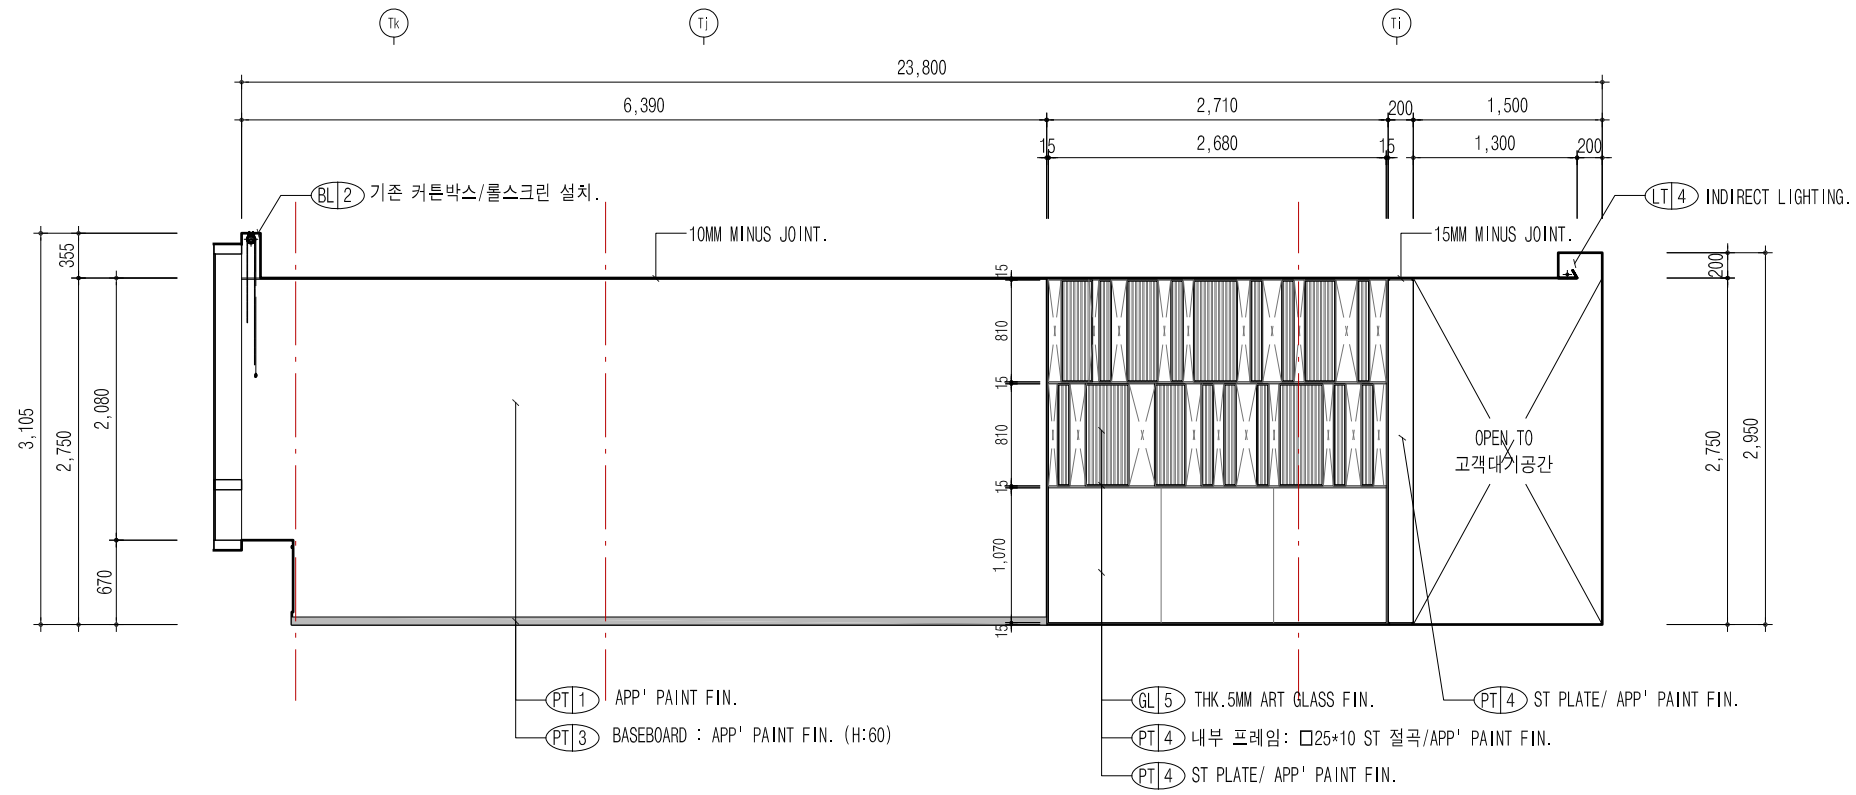

[업무공간] 입면도_C

SCALE
A3 : 1/60

1

PROJECT NAME



한국주택금융공사
서울서부지사 확장이전공사

DRAWING TITLE

[업무공간]
입면도_C

PROJECT NO.

SCALE

(A3) 1/60

DATE

2020. 09.

DESIGNED BY

NOTE

REVISION

SHEET NO.


DRAWING NO.

31

EL-14




SCALE
A3 : -

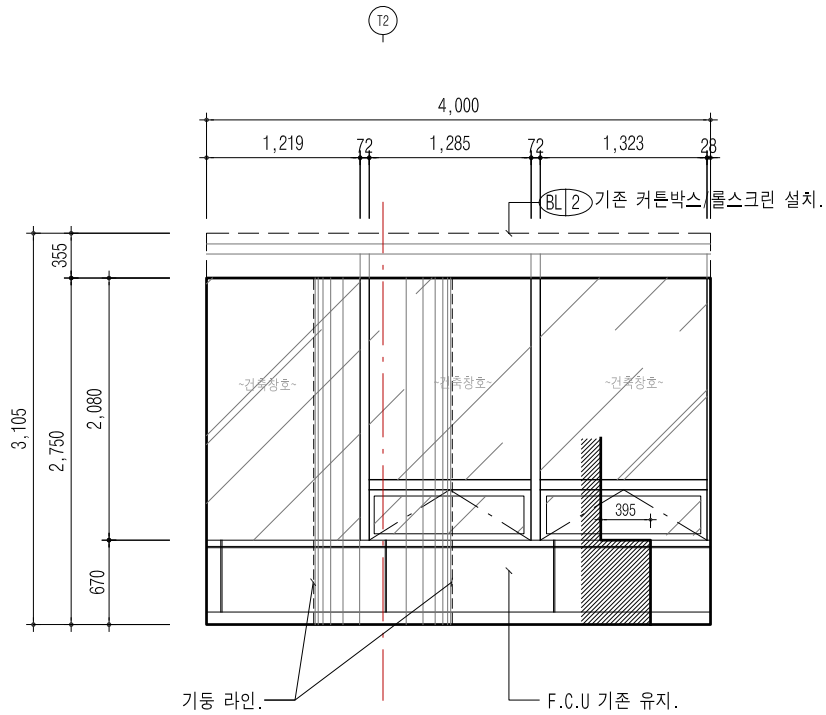

[지사장실] 입면도_A

SCALE
A3 : 1/60


1

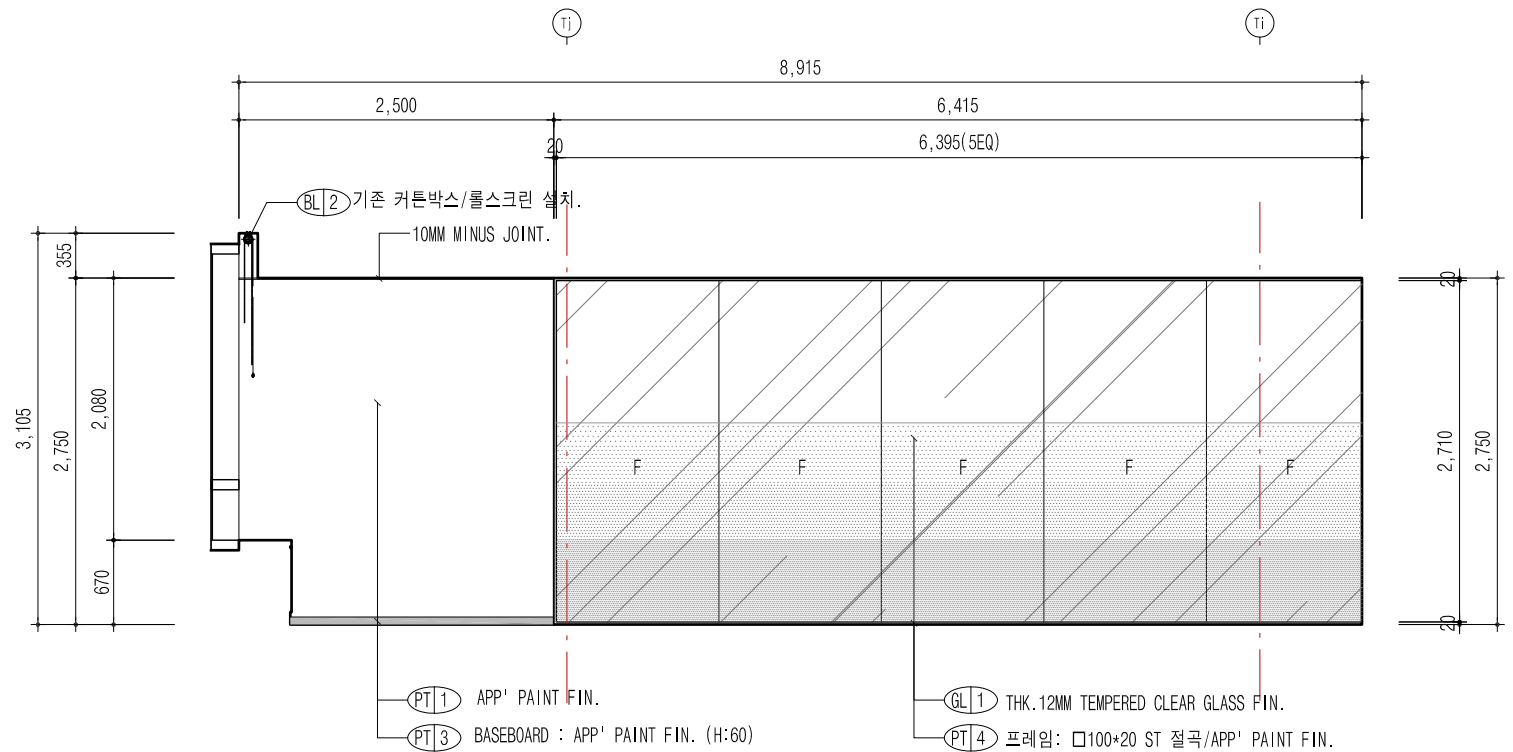

[지사장실] 입면도_B

SCALE
A3 : 1/60


2

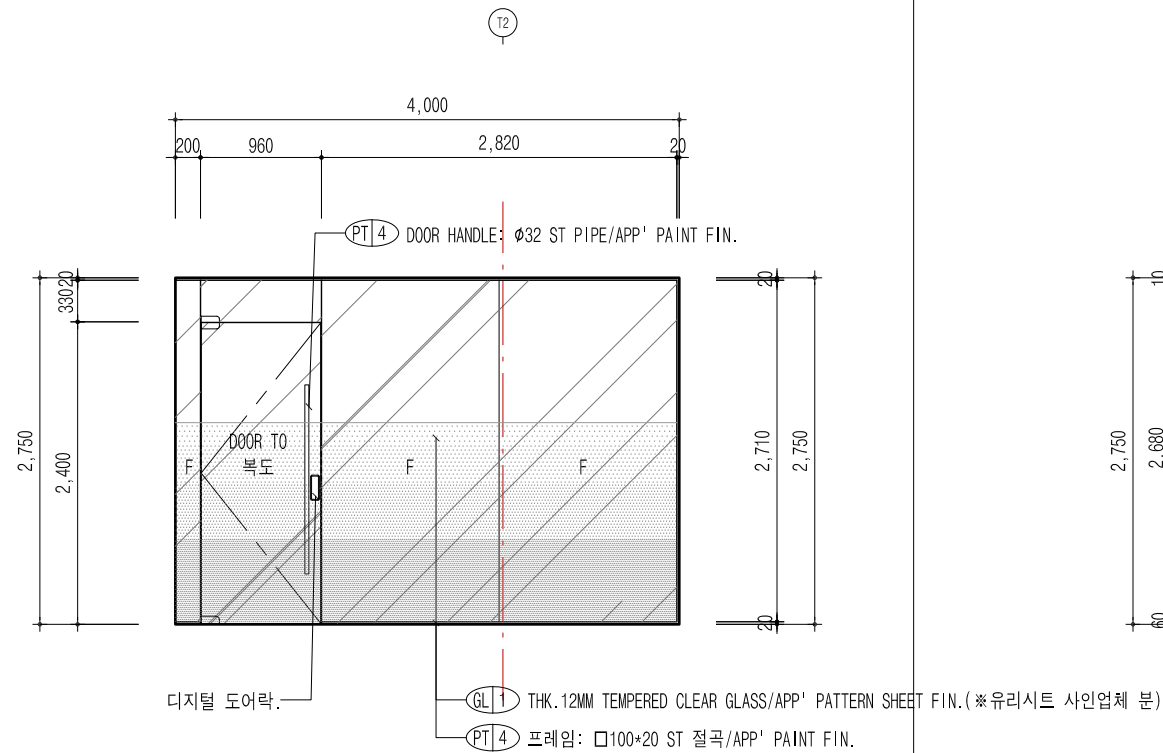

[지사장실] 입면도_C

SCALE
A3 : 1/60

3

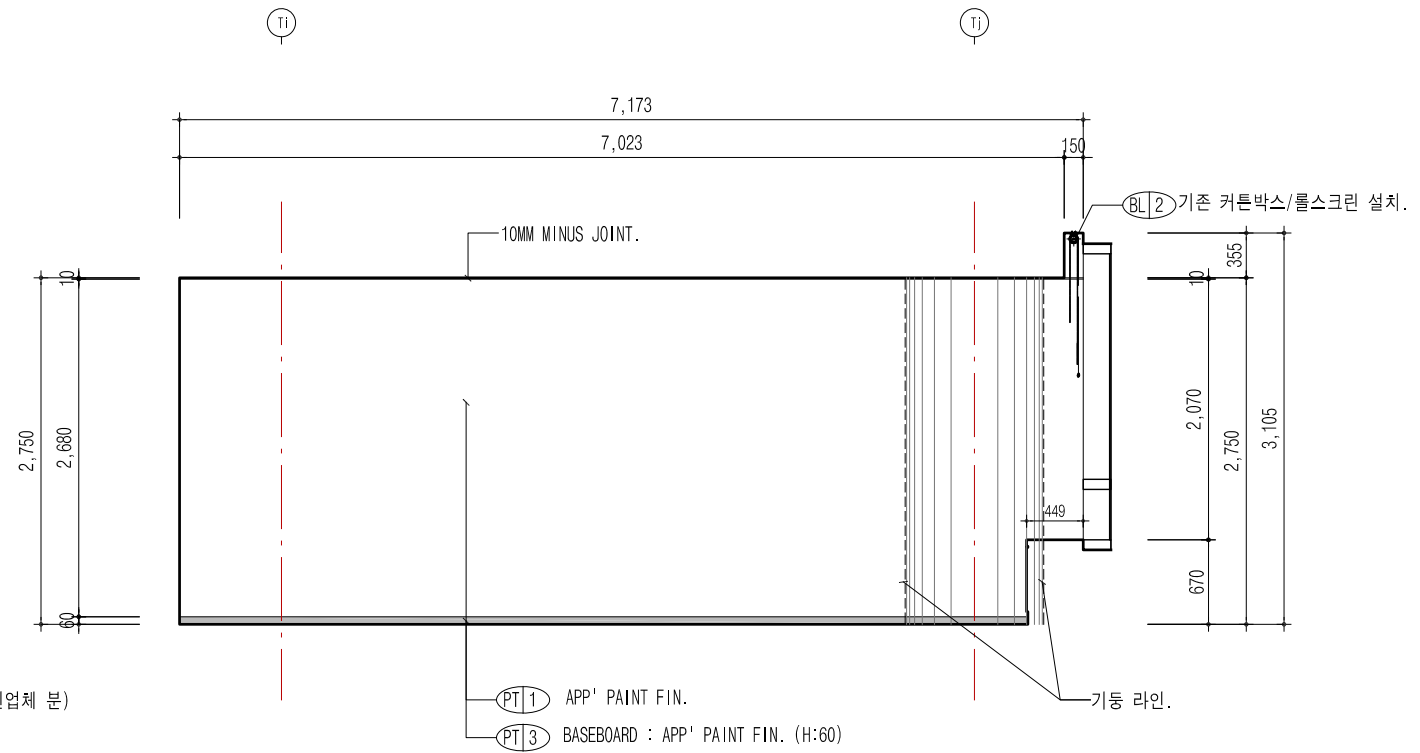

[지사장실] 입면도_D

SCALE
A3 : 1/60

4

PROJECT NAME



한국주택금융공사
서울서부지사 확장이전공사

DRAWING TITLE

[지사장실]
입면도_A,B,C,D

PROJECT NO.

SCALE

(A3) 1/60

DATE

2020. 09.

DESIGNED BY

NOTE

REVISION

SHEET NO.

DRAWING NO.

32

EL-15



PROJECT NAME



한국주택금융공사
서울서부지사 확장이전공사

DRAWING TITLE

[EDMS]
입면도_A,B,C,D

PROJECT NO.

SCALE

(A3) 1/60

DATE

2020. 09.

DESIGNED BY

NOTE


REVISION

SHEET NO.

DRAWING NO.

33

EL-16

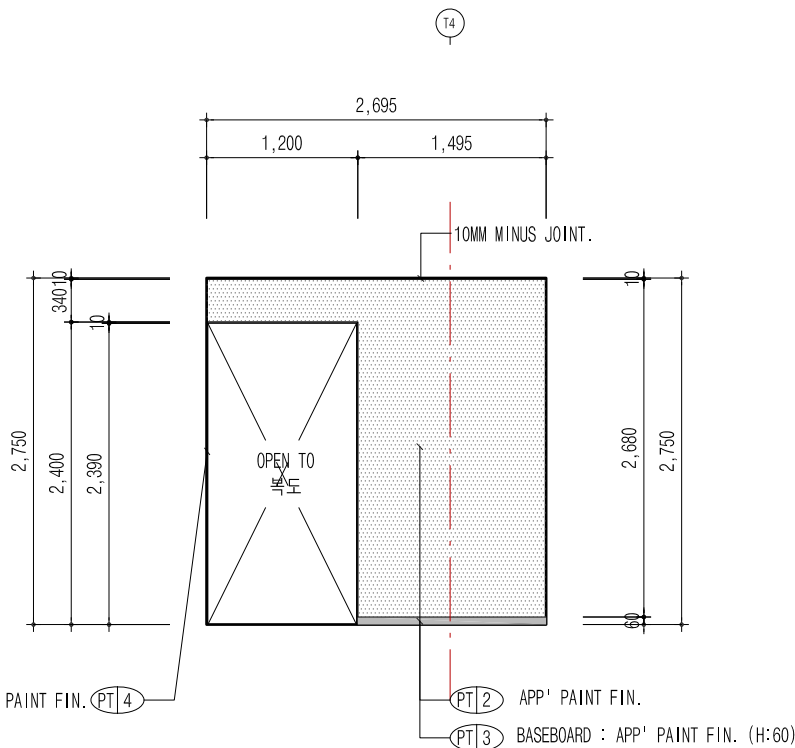


[EDMS] 입면도_A

SCALE

A3 : 1/60

1

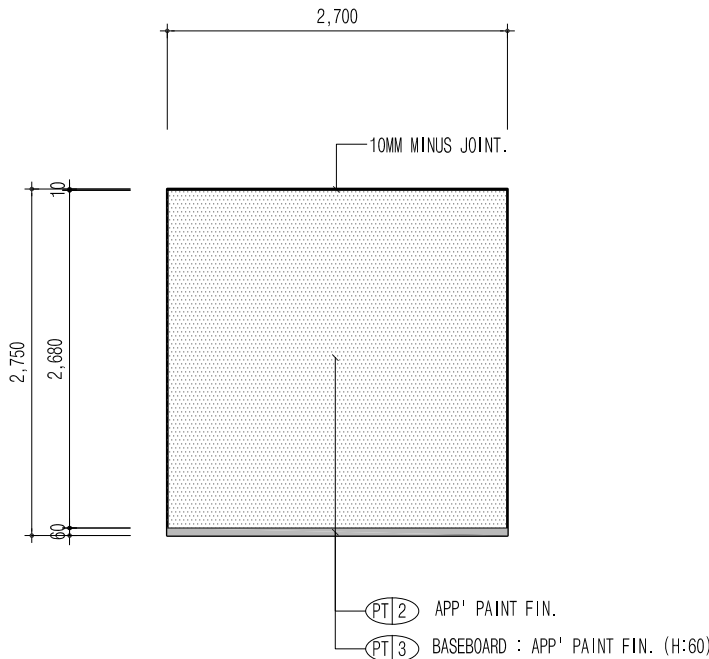


[EDMS] 입면도_B

SCALE

A3 : 1/60

2

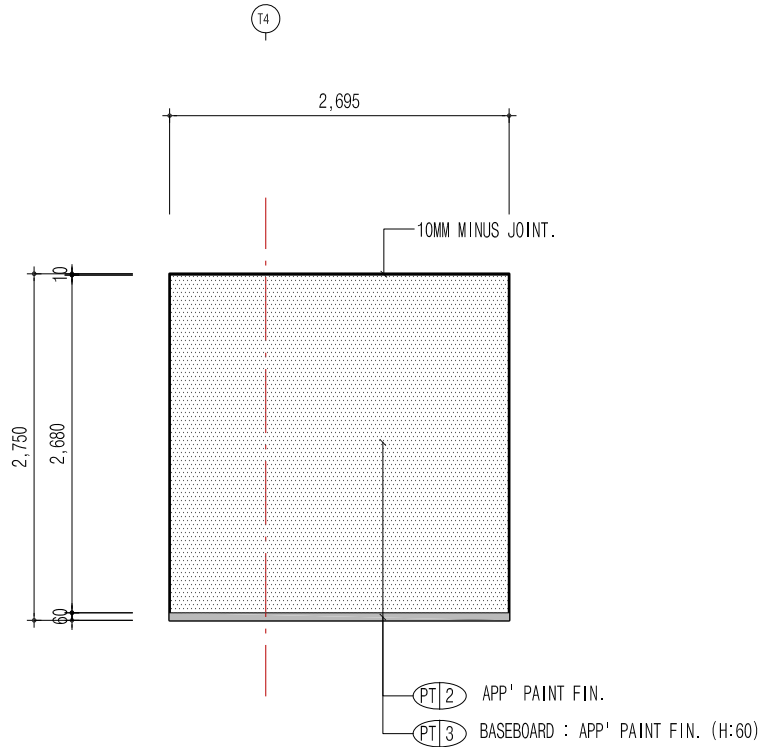


[EDMS] 입면도_C

SCALE

A3 : 1/60

3

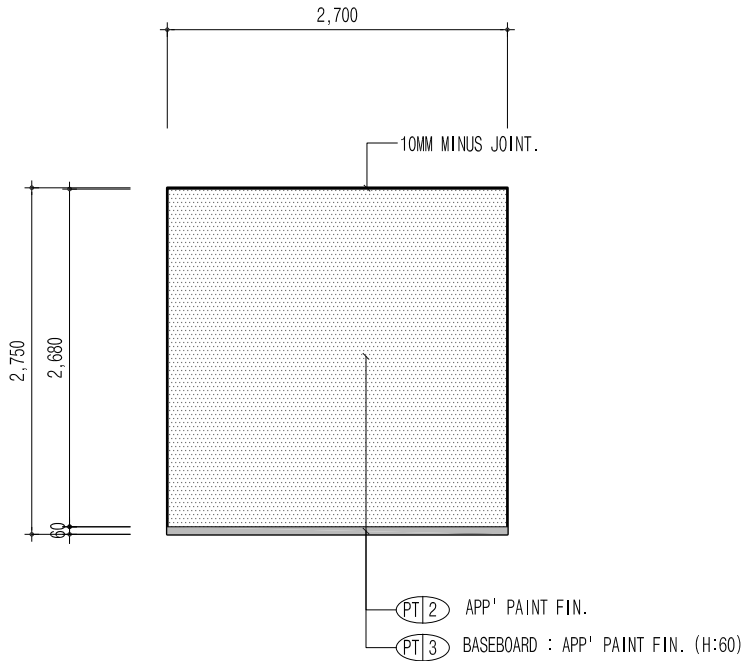


[EDMS] 입면도_D

SCALE

A3 : 1/60


4

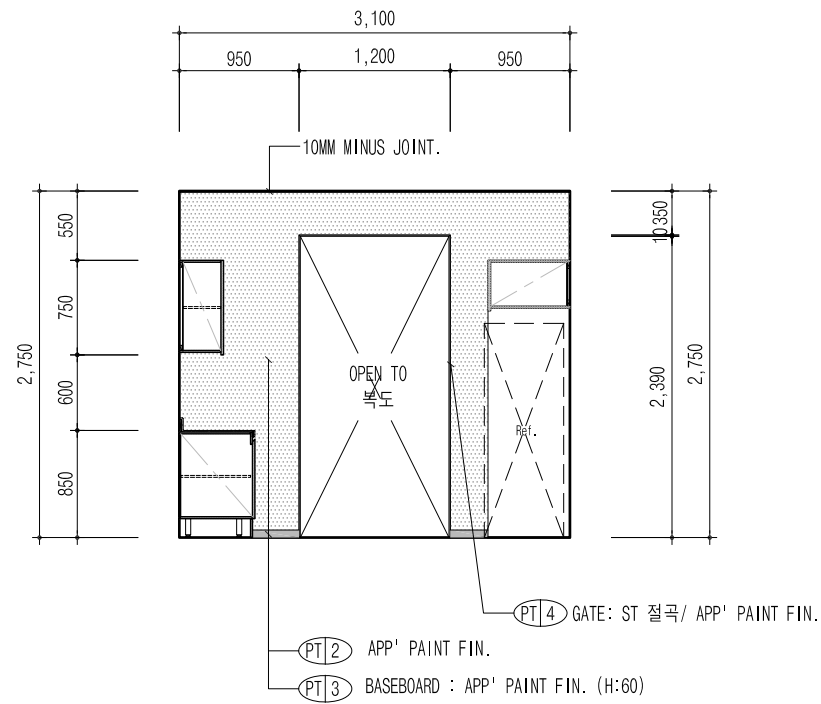

[탕비실] 입면도_A

SCALE
A3 : 1/60


1

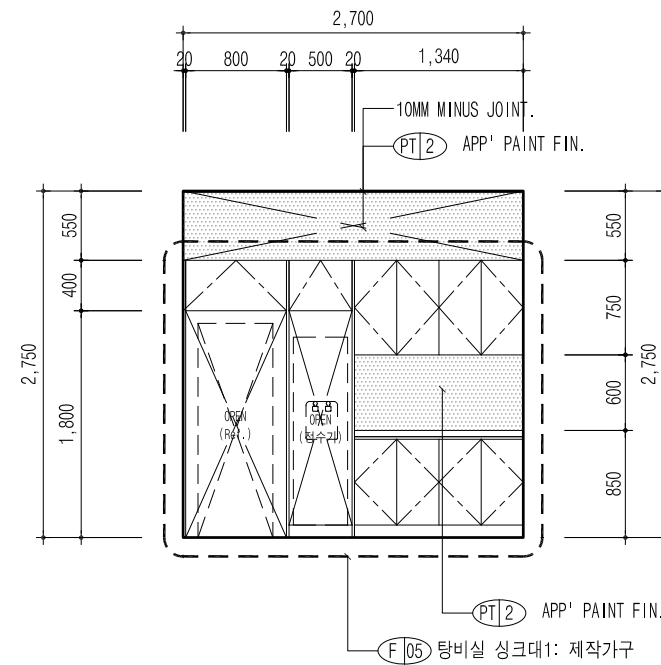

[탕비실] 입면도_B

SCALE
A3 : 1/60


2

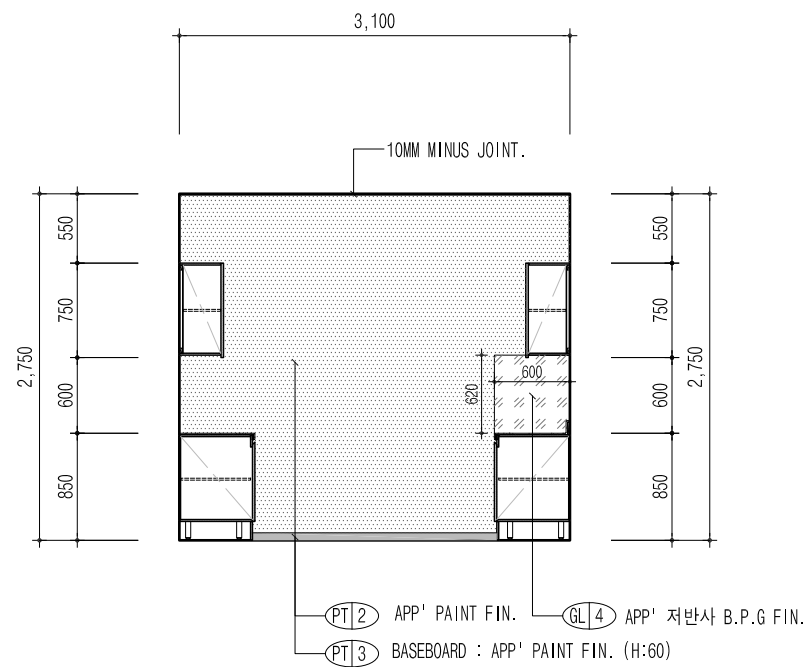

[탕비실] 입면도_C

SCALE
A3 : 1/60

3

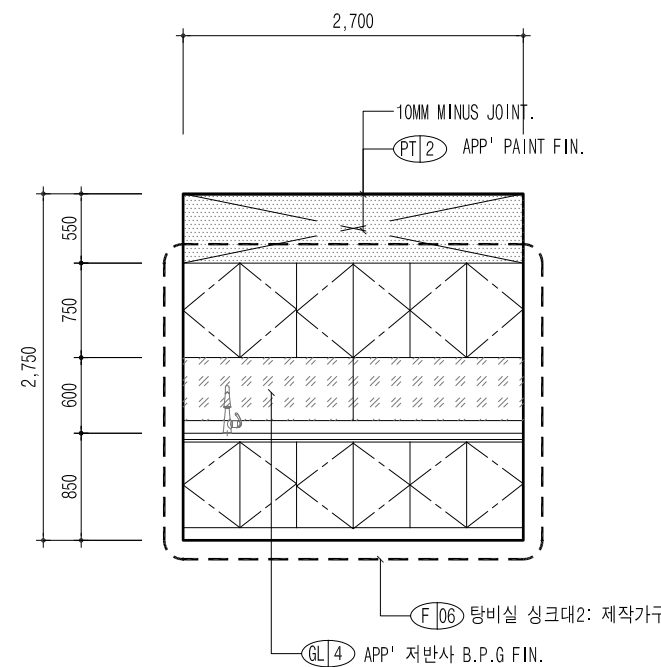

[탕비실] 입면도_D

SCALE
A3 : 1/60

4

PROJECT NAME



한국주택금융공사
서울서부지사 확장이전공사

DRAWING TITLE

[탕비실]
입면도_A,B,C,D

PROJECT NO.

SCALE

(A3) 1/60

DATE

2020. 09.

DESIGNED BY

NOTE

REVISION

SHEET NO.

DRAWING NO.

34

EL-17



PROJECT NAME



한국주택금융공사
서울서부지사 확장이전공사

DRAWING TITLE

[0A실#1]
입면도_A,B,C,D

PROJECT NO.

SCALE

(A3) 1/60

DATE

2020. 09.

DESIGNED BY

NOTE

REVISION


SHEET NO.

DRAWING NO.

35

EL-18


Design
JOONGBO

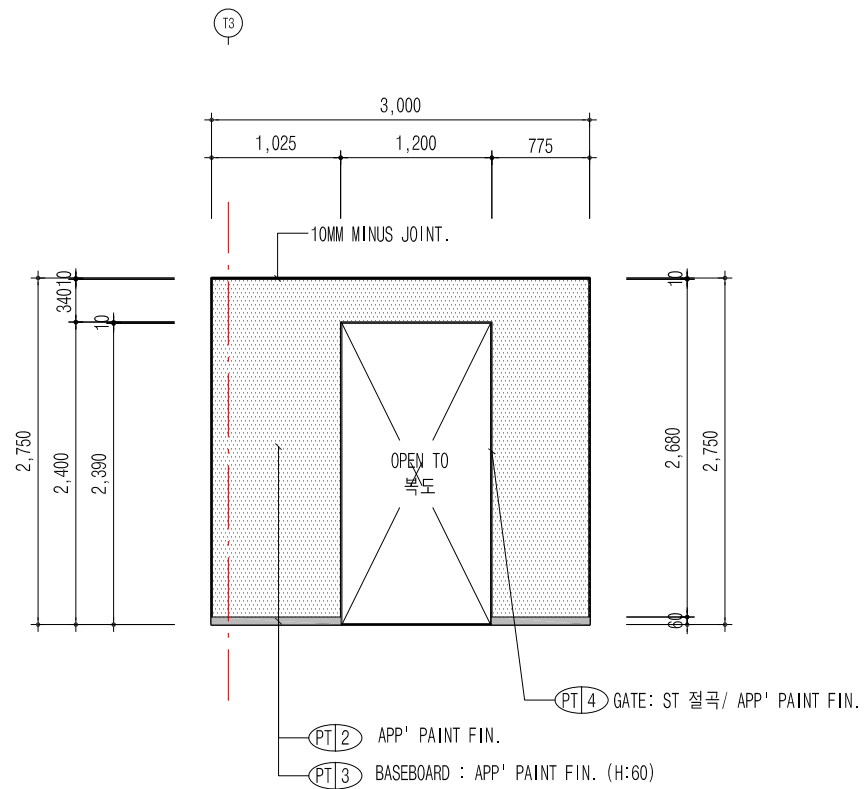

[0A실#1] 입면도_A

SCALE
A3 : 1/60


1

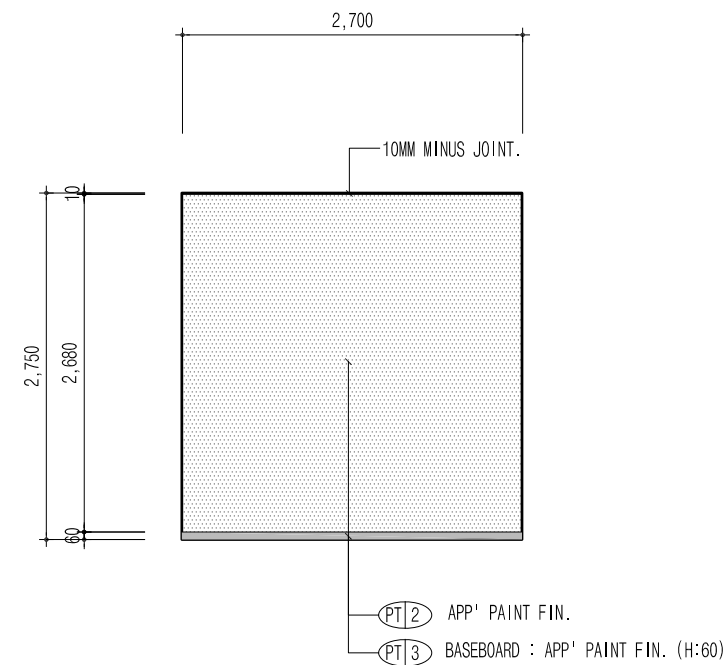

[0A실#1] 입면도_B

SCALE
A3 : 1/60


2

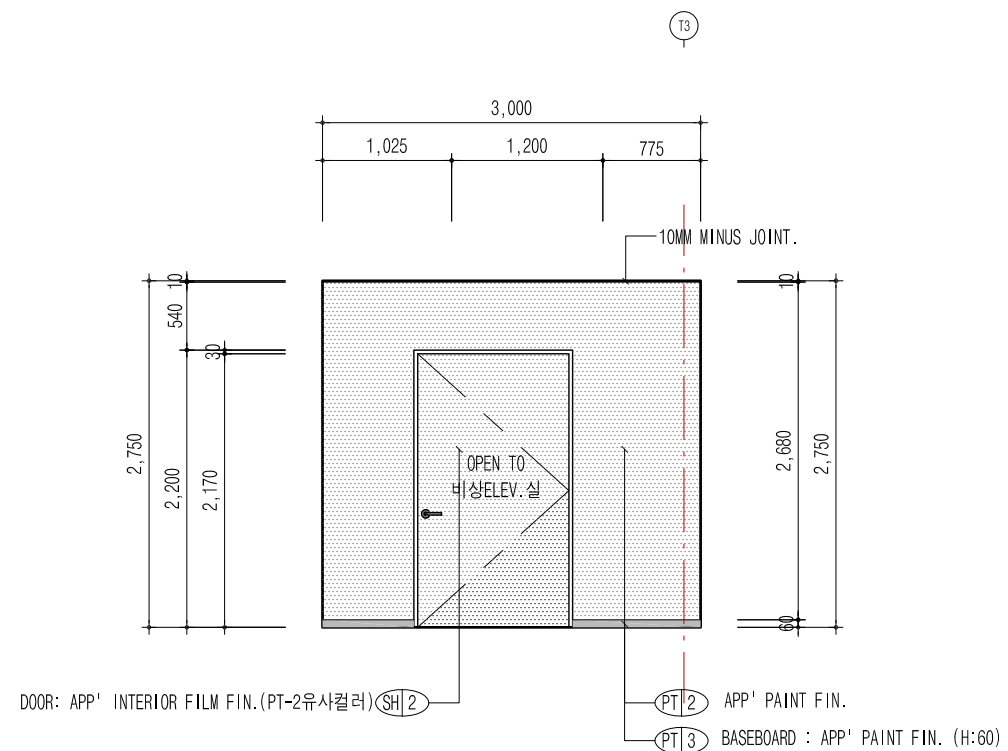

[0A실#1] 입면도_C

SCALE
A3 : 1/60

3

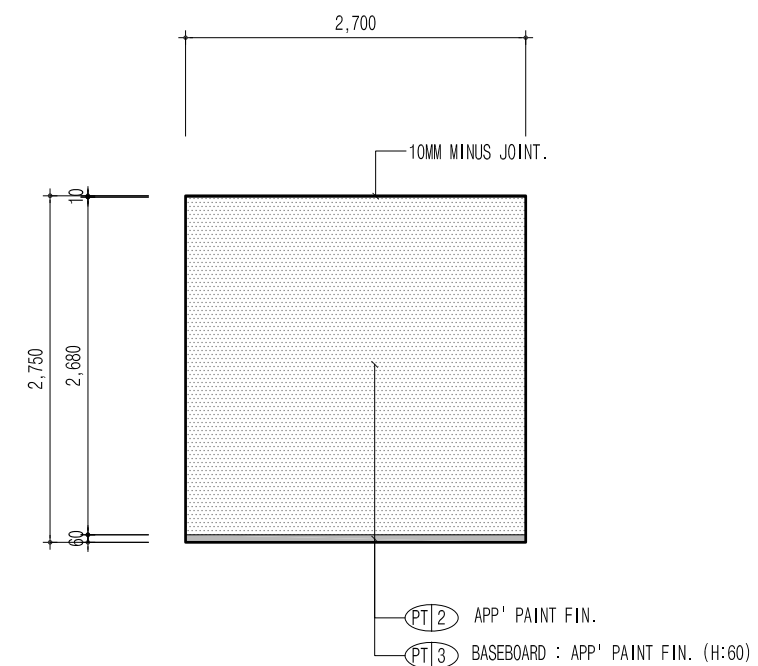

[0A실#1] 입면도_D

SCALE
A3 : 1/60

4

PROJECT NAME



한국주택금융공사
서울서부지사 확장이전공사

DRAWING TITLE

[0A실#2]
입면도_A,B,C,D

PROJECT NO.

SCALE

(A3) 1/60

DATE

2020. 09.

DESIGNED BY

NOTE


REVISION

SHEET NO.

DRAWING NO.

36

EL-19

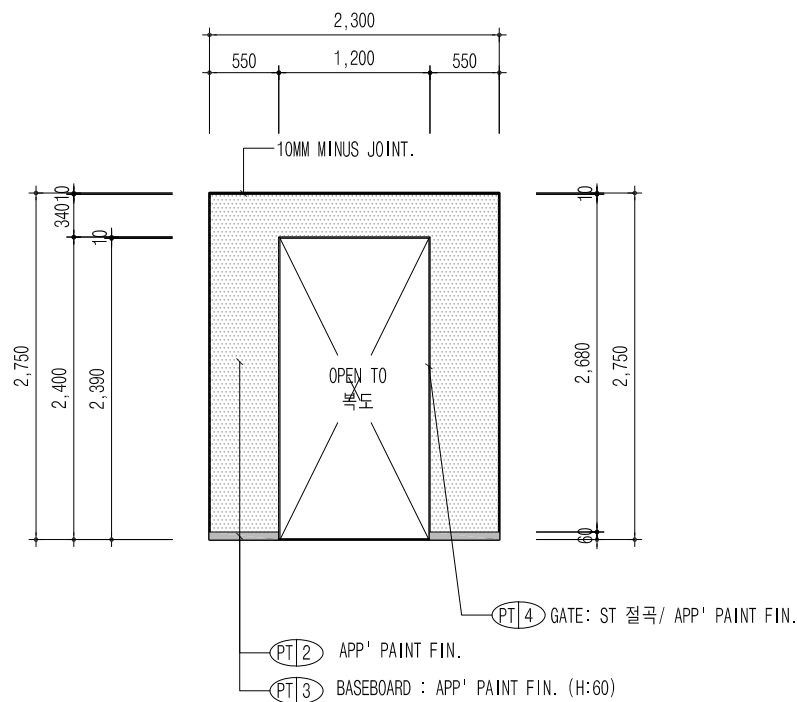


[0A실#2] 입면도_A

SCALE

A3 : 1/60

1

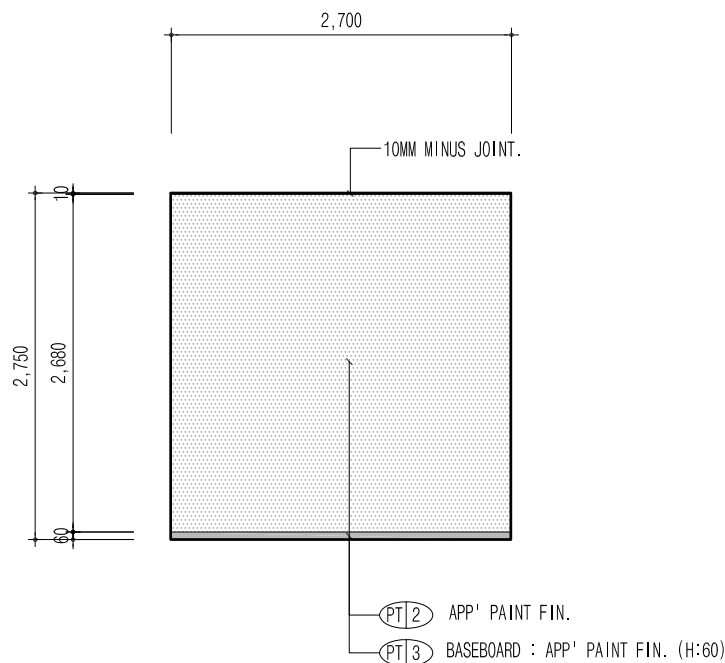


[0A실#2] 입면도_B

SCALE

A3 : 1/60

2

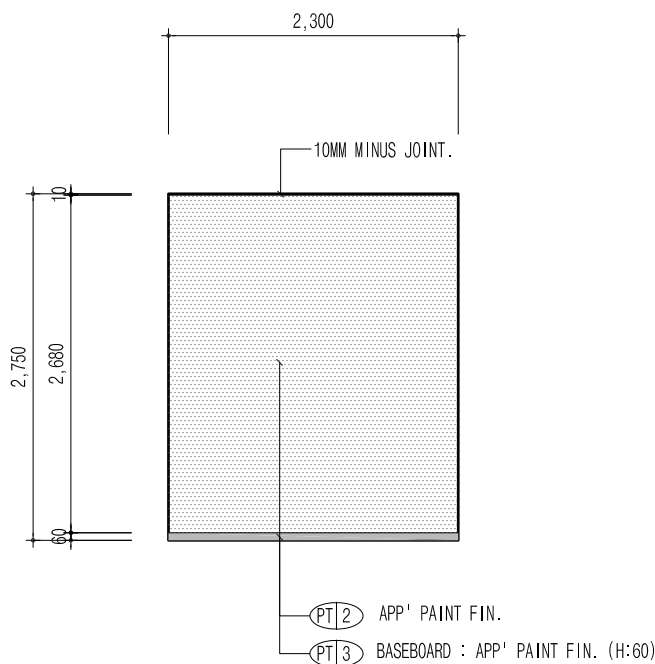


[0A실#2] 입면도_C

SCALE

A3 : 1/60

3

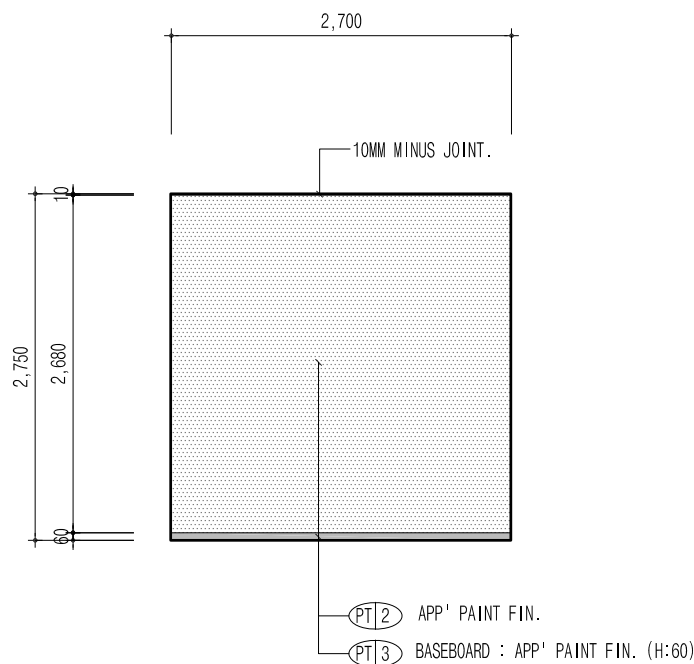


[0A실#2] 입면도_D

SCALE

A3 : 1/60


4

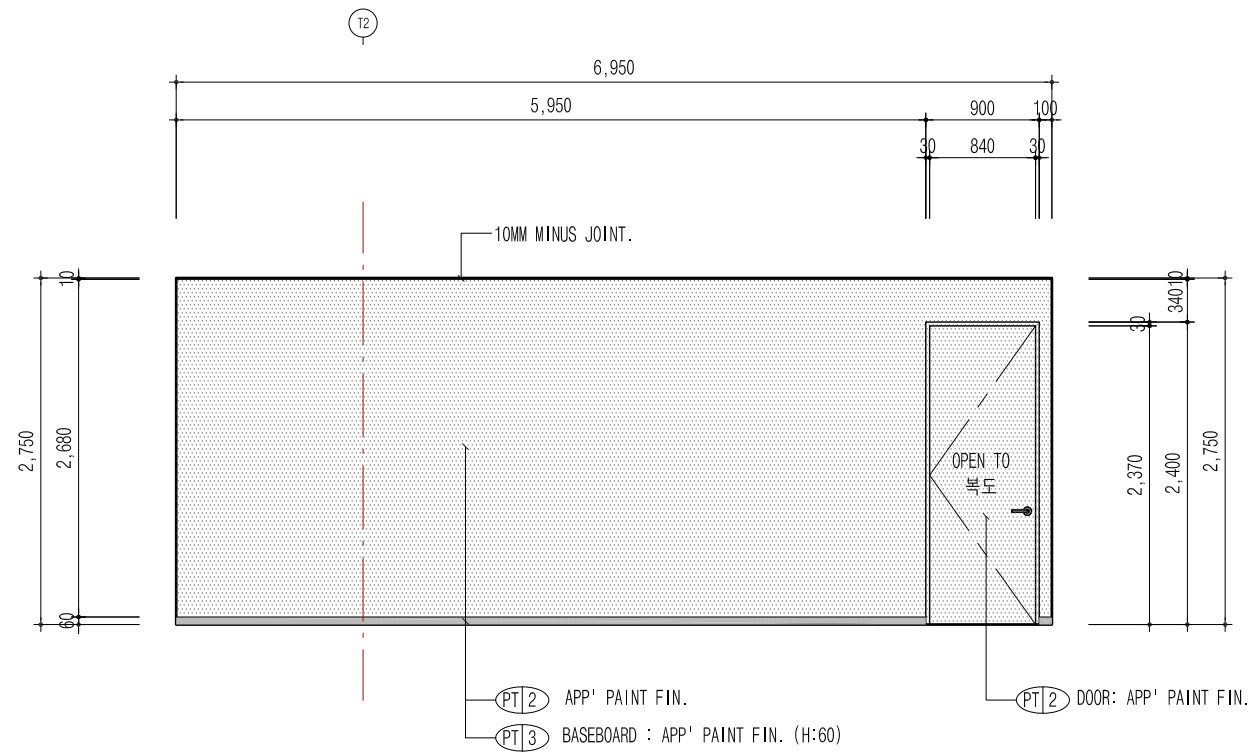

[참고] 입면도_A

SCALE
A3 : 1/60


1

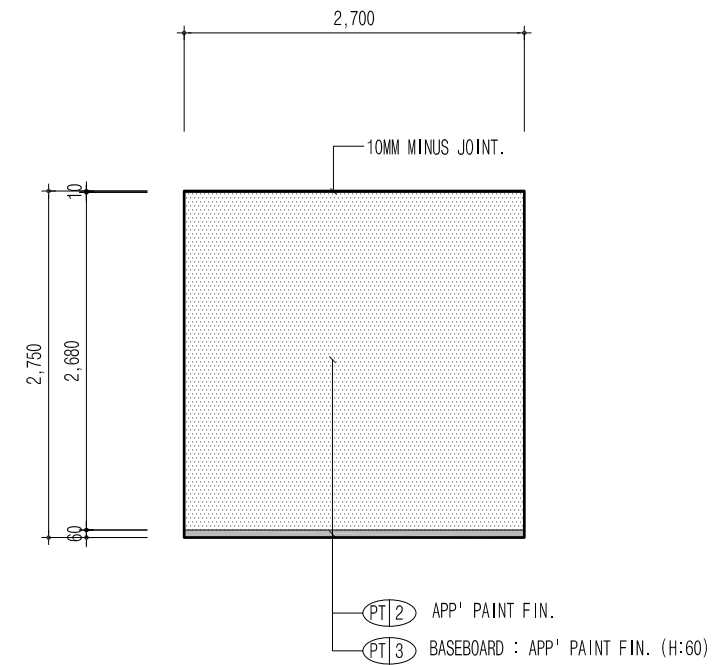

[참고] 입면도_B

SCALE
A3 : 1/60


2

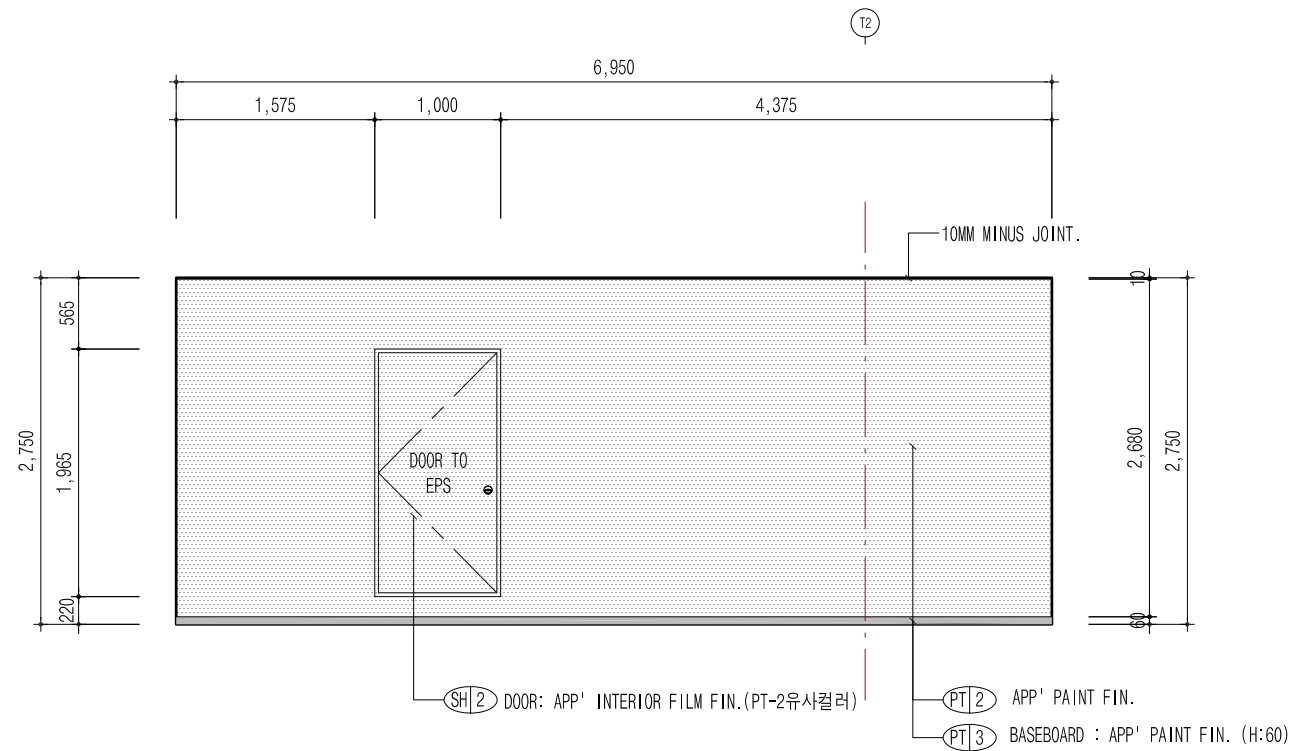

[참고] 입면도_C

SCALE
A3 : 1/60

3

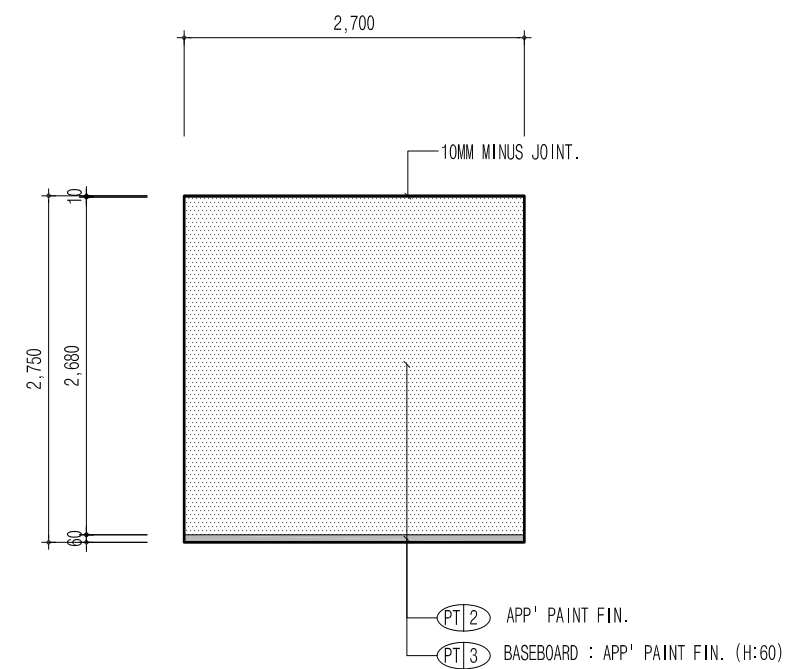

[참고] 입면도_D

SCALE
A3 : 1/60

4

PROJECT NAME



한국주택금융공사
서울서부지사 확장이전공사

DRAWING TITLE

[참고]
입면도_A,B,C,D

PROJECT NO.

SCALE

(A3) 1/60

DATE

2020. 09.

DESIGNED BY

NOTE

REVISION

SHEET NO.

DRAWING NO.

37

EL-20



PROJECT NAME



한국주택금융공사
서울서부지사 확장이전공사

DRAWING TITLE

[서고]
입면도_A,B,C,D

PROJECT NO.

SCALE

(A3) 1/60

DATE

2020. 09.

DESIGNED BY

NOTE

REVISION


SHEET NO.

DRAWING NO.

38

EL-21


Design
JOONGBO

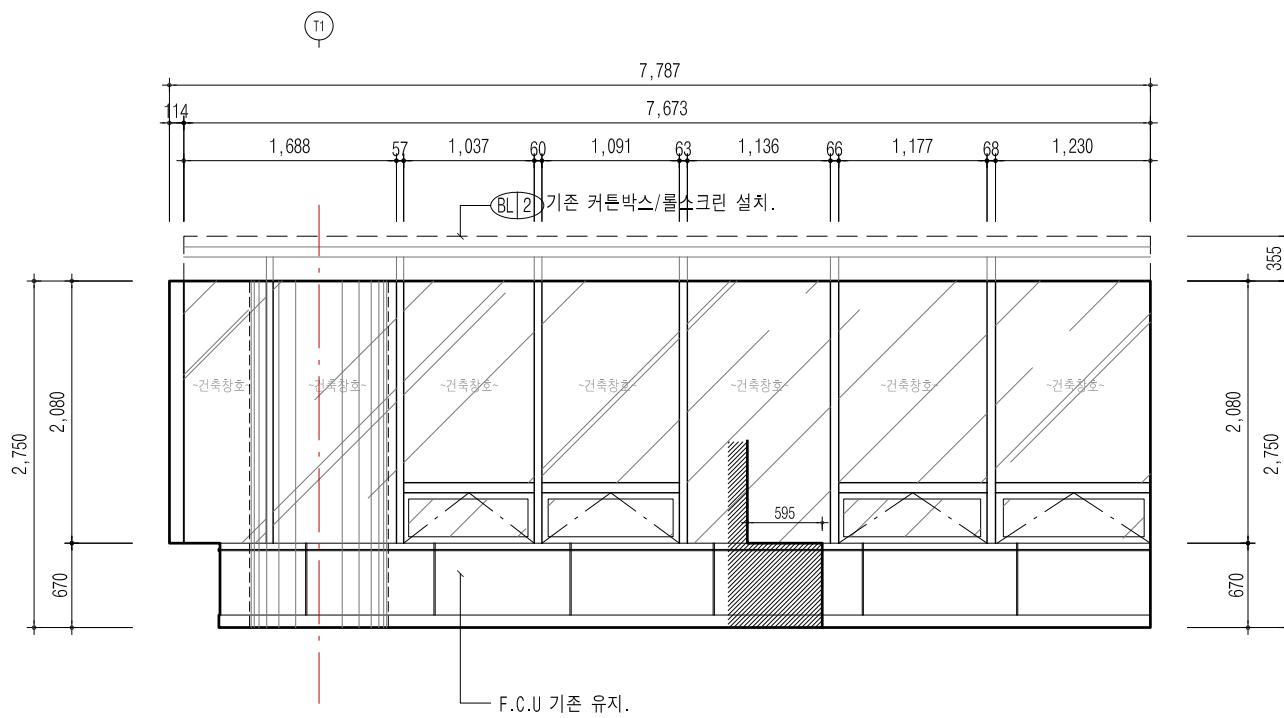

[서고] 입면도_A

SCALE
A3 : 1/60


1

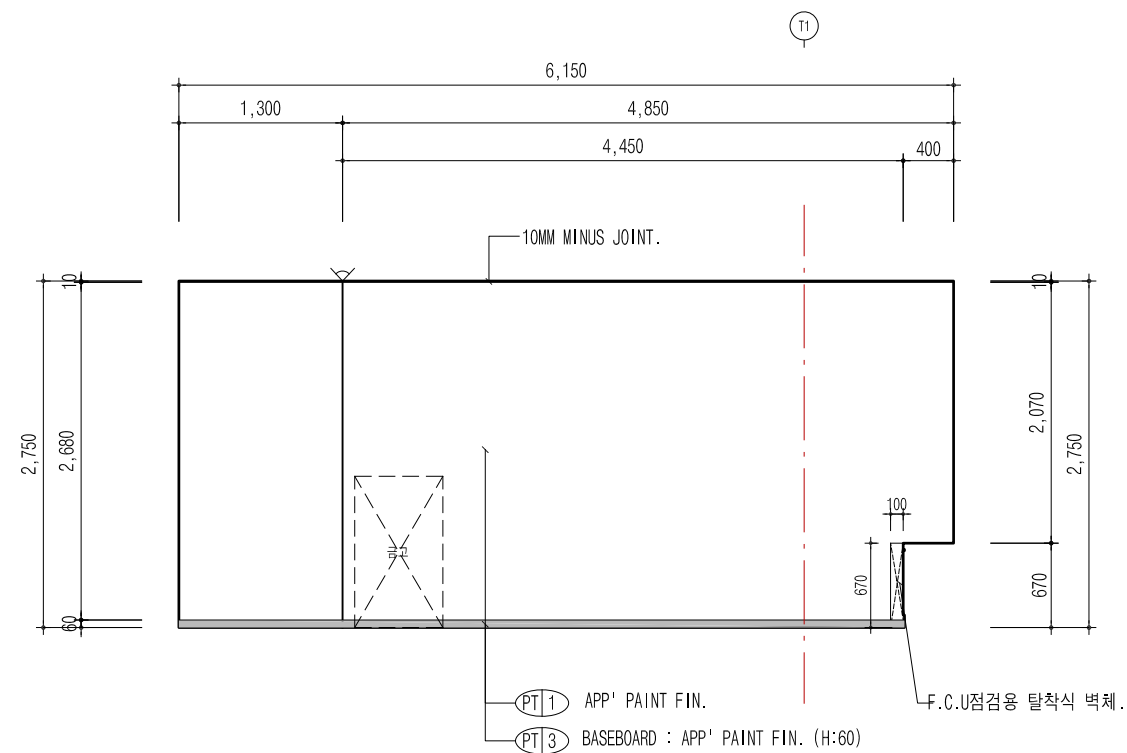

[서고] 입면도_B

SCALE
A3 : 1/60


2

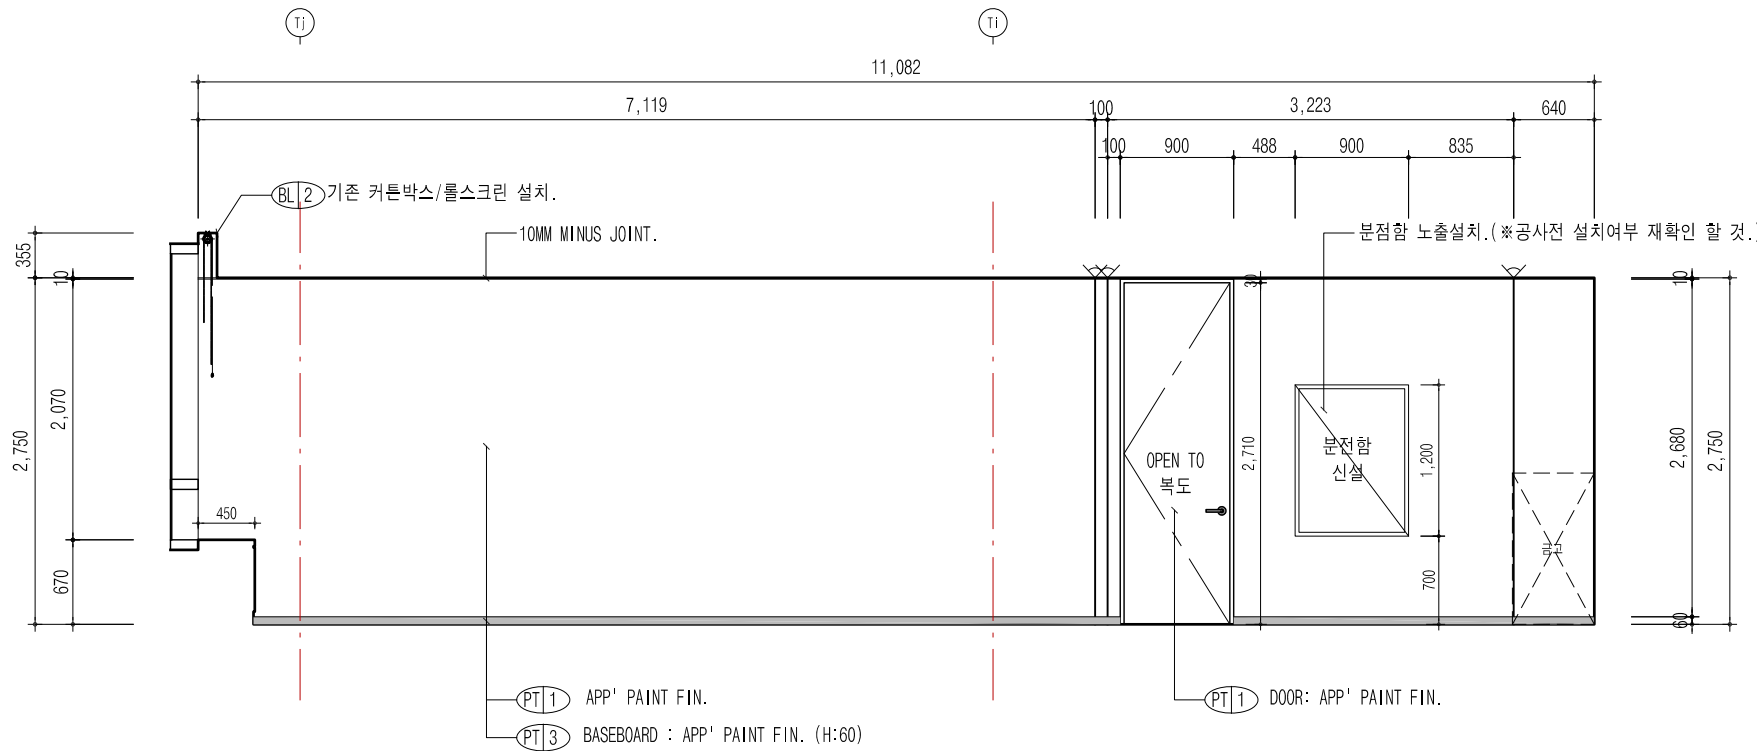

[서고] 입면도_C

SCALE
A3 : 1/60


3

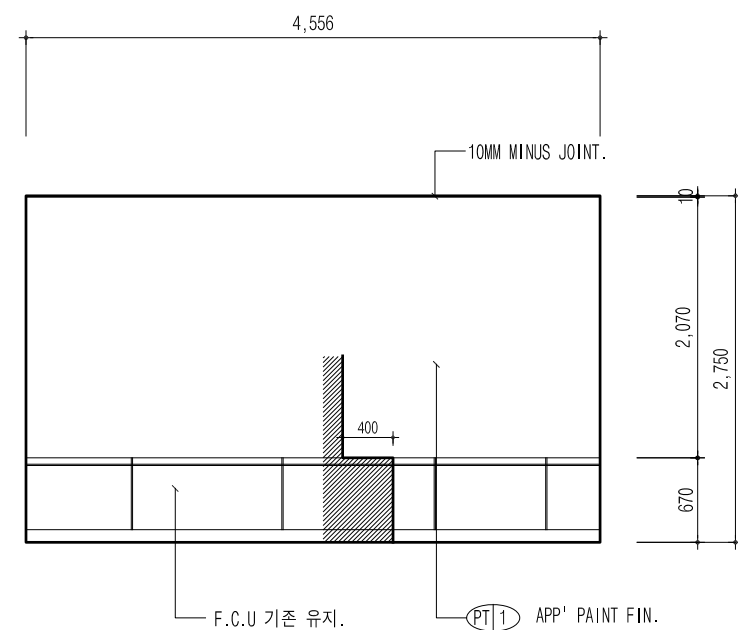

[서고] 입면도_D

SCALE
A3 : 1/60


4

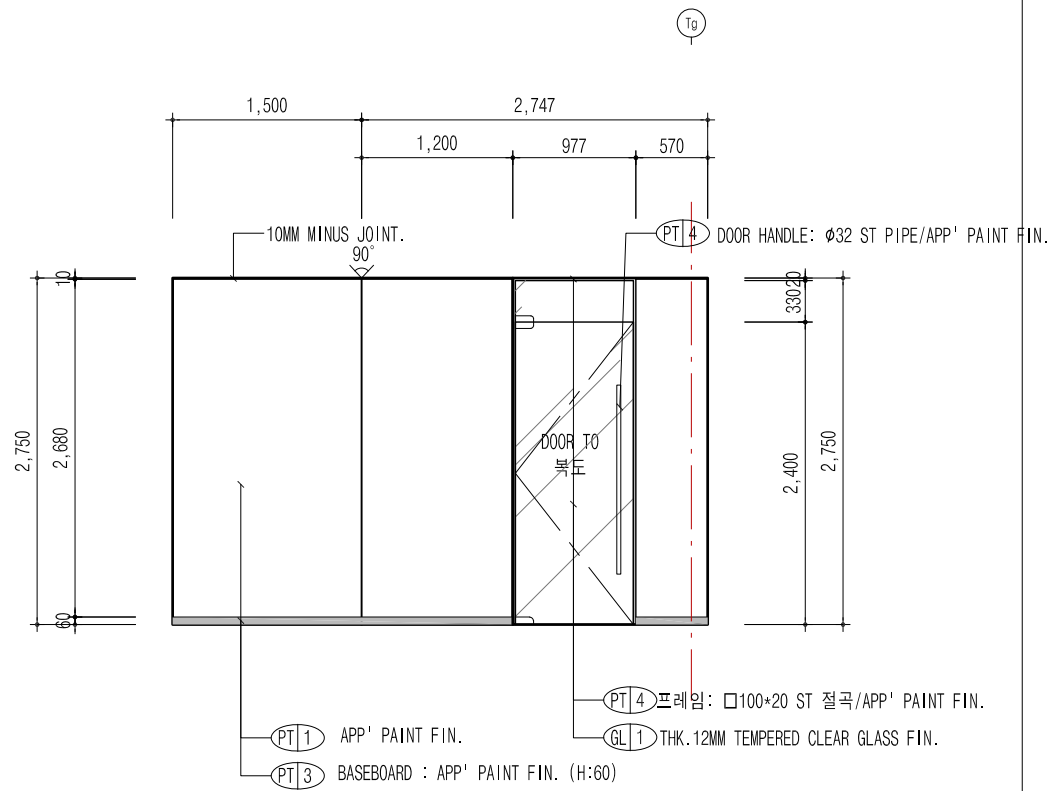

[상담실 전실] 입면도_A

SCALE
A3 : 1/60

1

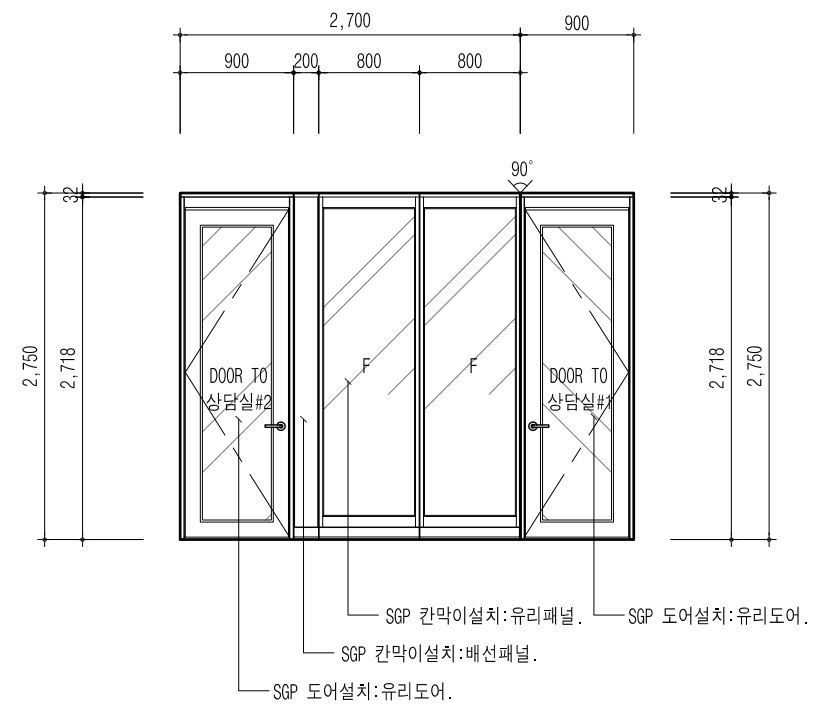

[상담실 전실] 입면도_B

SCALE
A3 : 1/60

2

PROJECT NAME



한국주택금융공사
서울서부지사 확장이전공사

DRAWING TITLE

[상담실 전실]
입면도_A,B

PROJECT NO.

SCALE

(A3) 1/60

DATE

2020. 09.

DESIGNED BY

NOTE

REVISION

SHEET NO.


DRAWING NO.

39

EL-22

Design
JOONGBO


SCALE
A3 : -

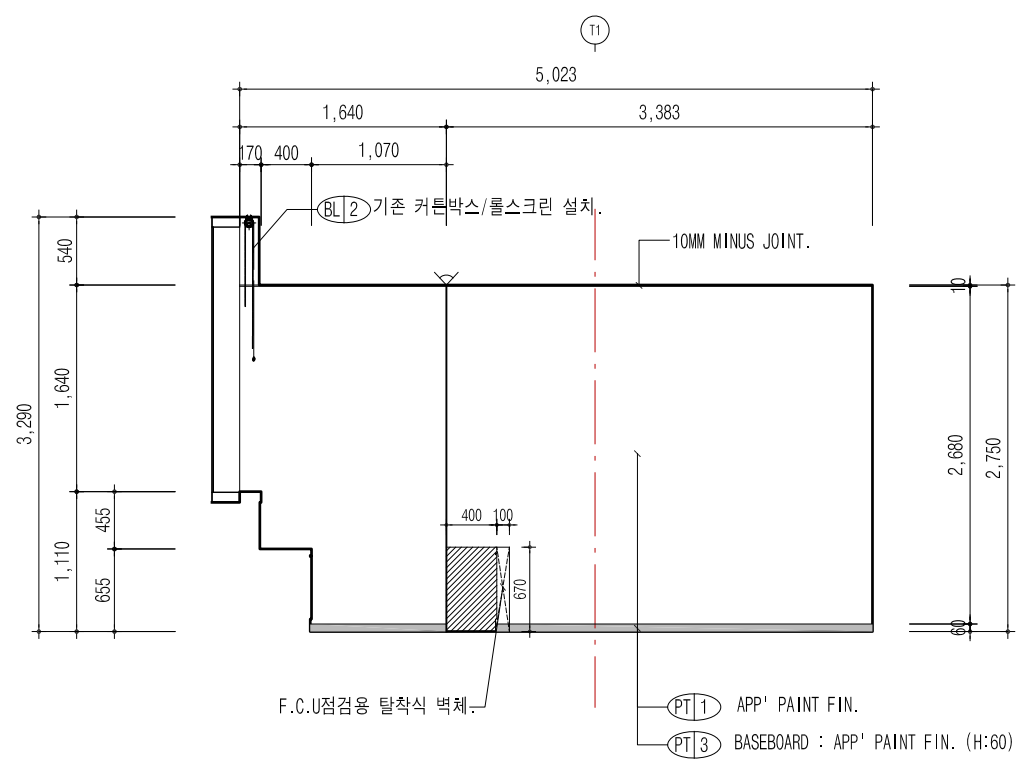

[상담실#1] 입면도_A

SCALE
A3 : 1/60


1

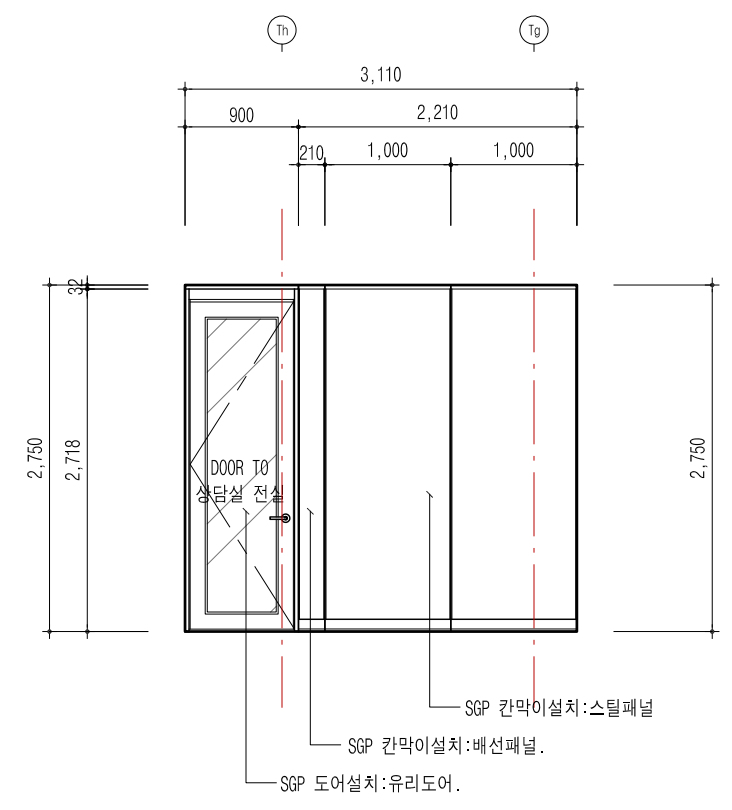

[상담실#1] 입면도_B

SCALE
A3 : 1/60


2

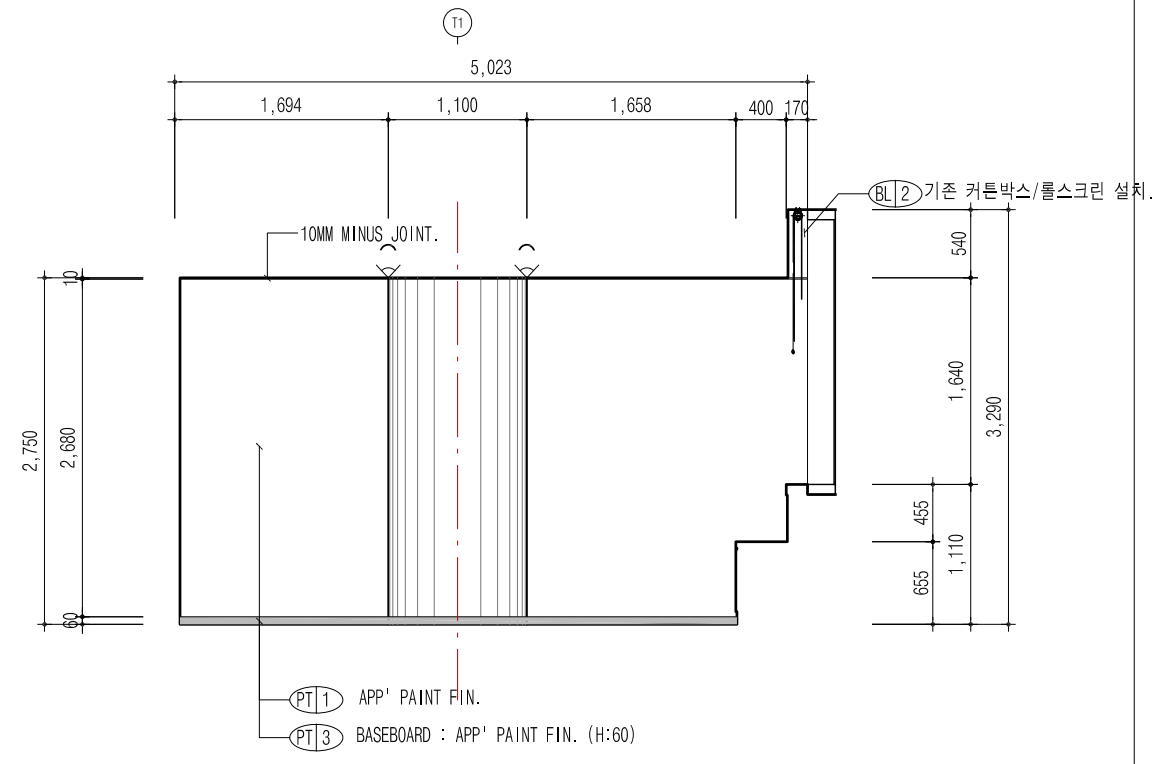

[상담실#1] 입면도_C

SCALE
A3 : 1/60

3

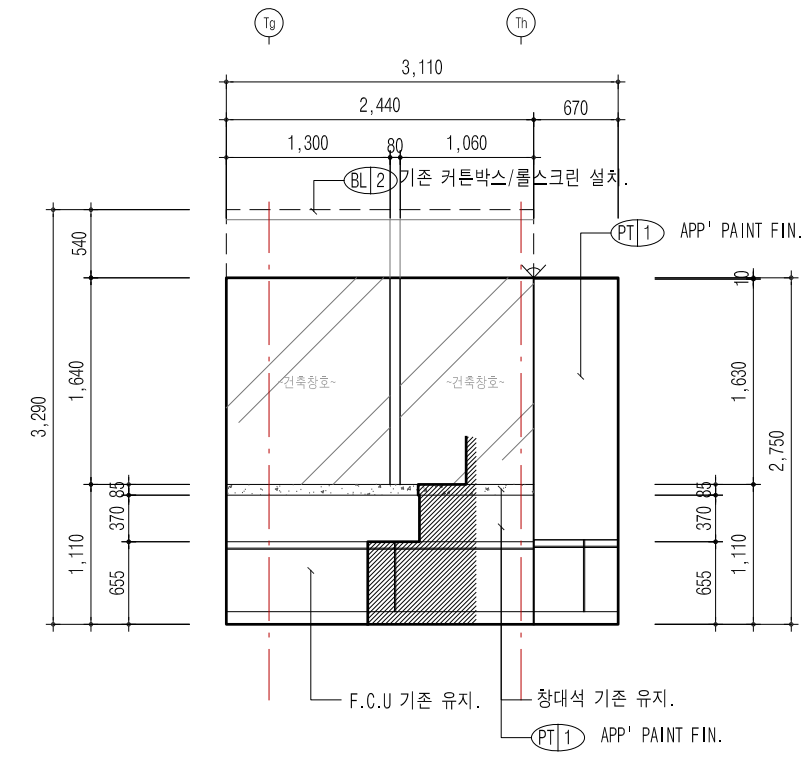

[상담실#1] 입면도_D

SCALE
A3 : 1/60

4

PROJECT NAME



한국주택금융공사
서울서부지사 확장이전공사

DRAWING TITLE

[상담실#1]
입면도_A,B,C,D

PROJECT NO.

SCALE

(A3) 1/60

DATE

2020. 09.

DESIGNED BY

NOTE

REVISION


SHEET NO.

40

DRAWING NO.

EL-23




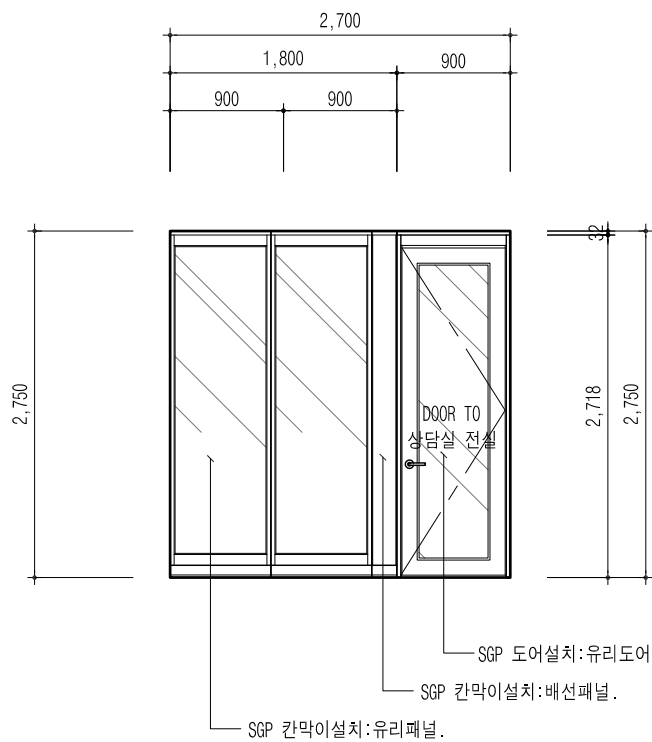

[상담실#2] 입면도_A

SCALE
A3 : 1/60


1

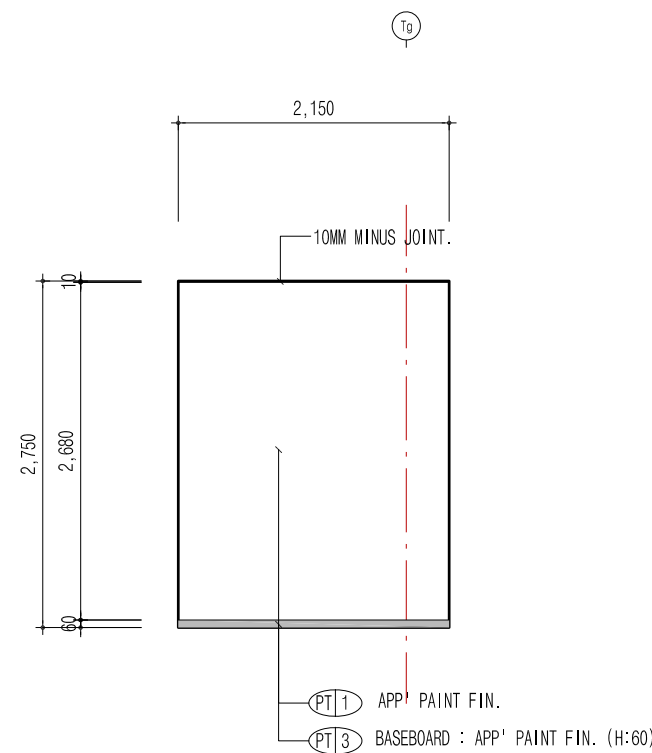

[상담실#2] 입면도_B

SCALE
A3 : 1/60


2

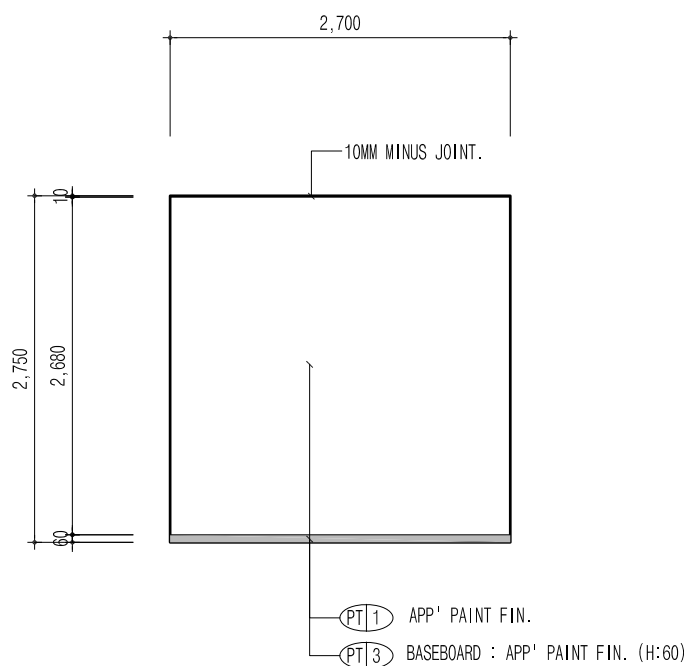

[상담실#2] 입면도_C

SCALE
A3 : 1/60

3

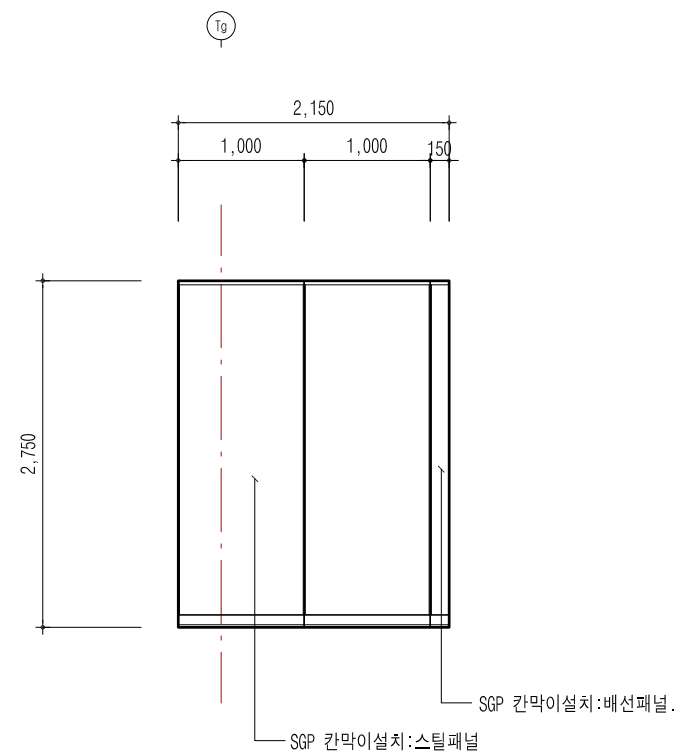

[상담실#2] 입면도_D

SCALE
A3 : 1/60

4

PROJECT NAME



한국주택금융공사
서울서부지사 확장이전공사

DRAWING TITLE

[상담실#2]
입면도_A,B,C,D

PROJECT NO.

SCALE

(A3) 1/60

DATE

2020. 09.

DESIGNED BY

NOTE

REVISION

SHEET NO.

DRAWING NO.

41

EL-24



PROJECT NAME



한국주택금융공사
서울서부지사 확장이전공사

DRAWING TITLE

17층 창호기호도

PROJECT NO.

SCALE

(A3) 1/200

DATE

2020. 09.

DESIGNED BY

NOTE

TOTAL 659.13m² / 199.39py

REVISION

▲ 프로젝트 창

SHEET NO.

42

DRAWING NO.


D-00





17층 창호기호도

SCALE
A3 : 1/200

1

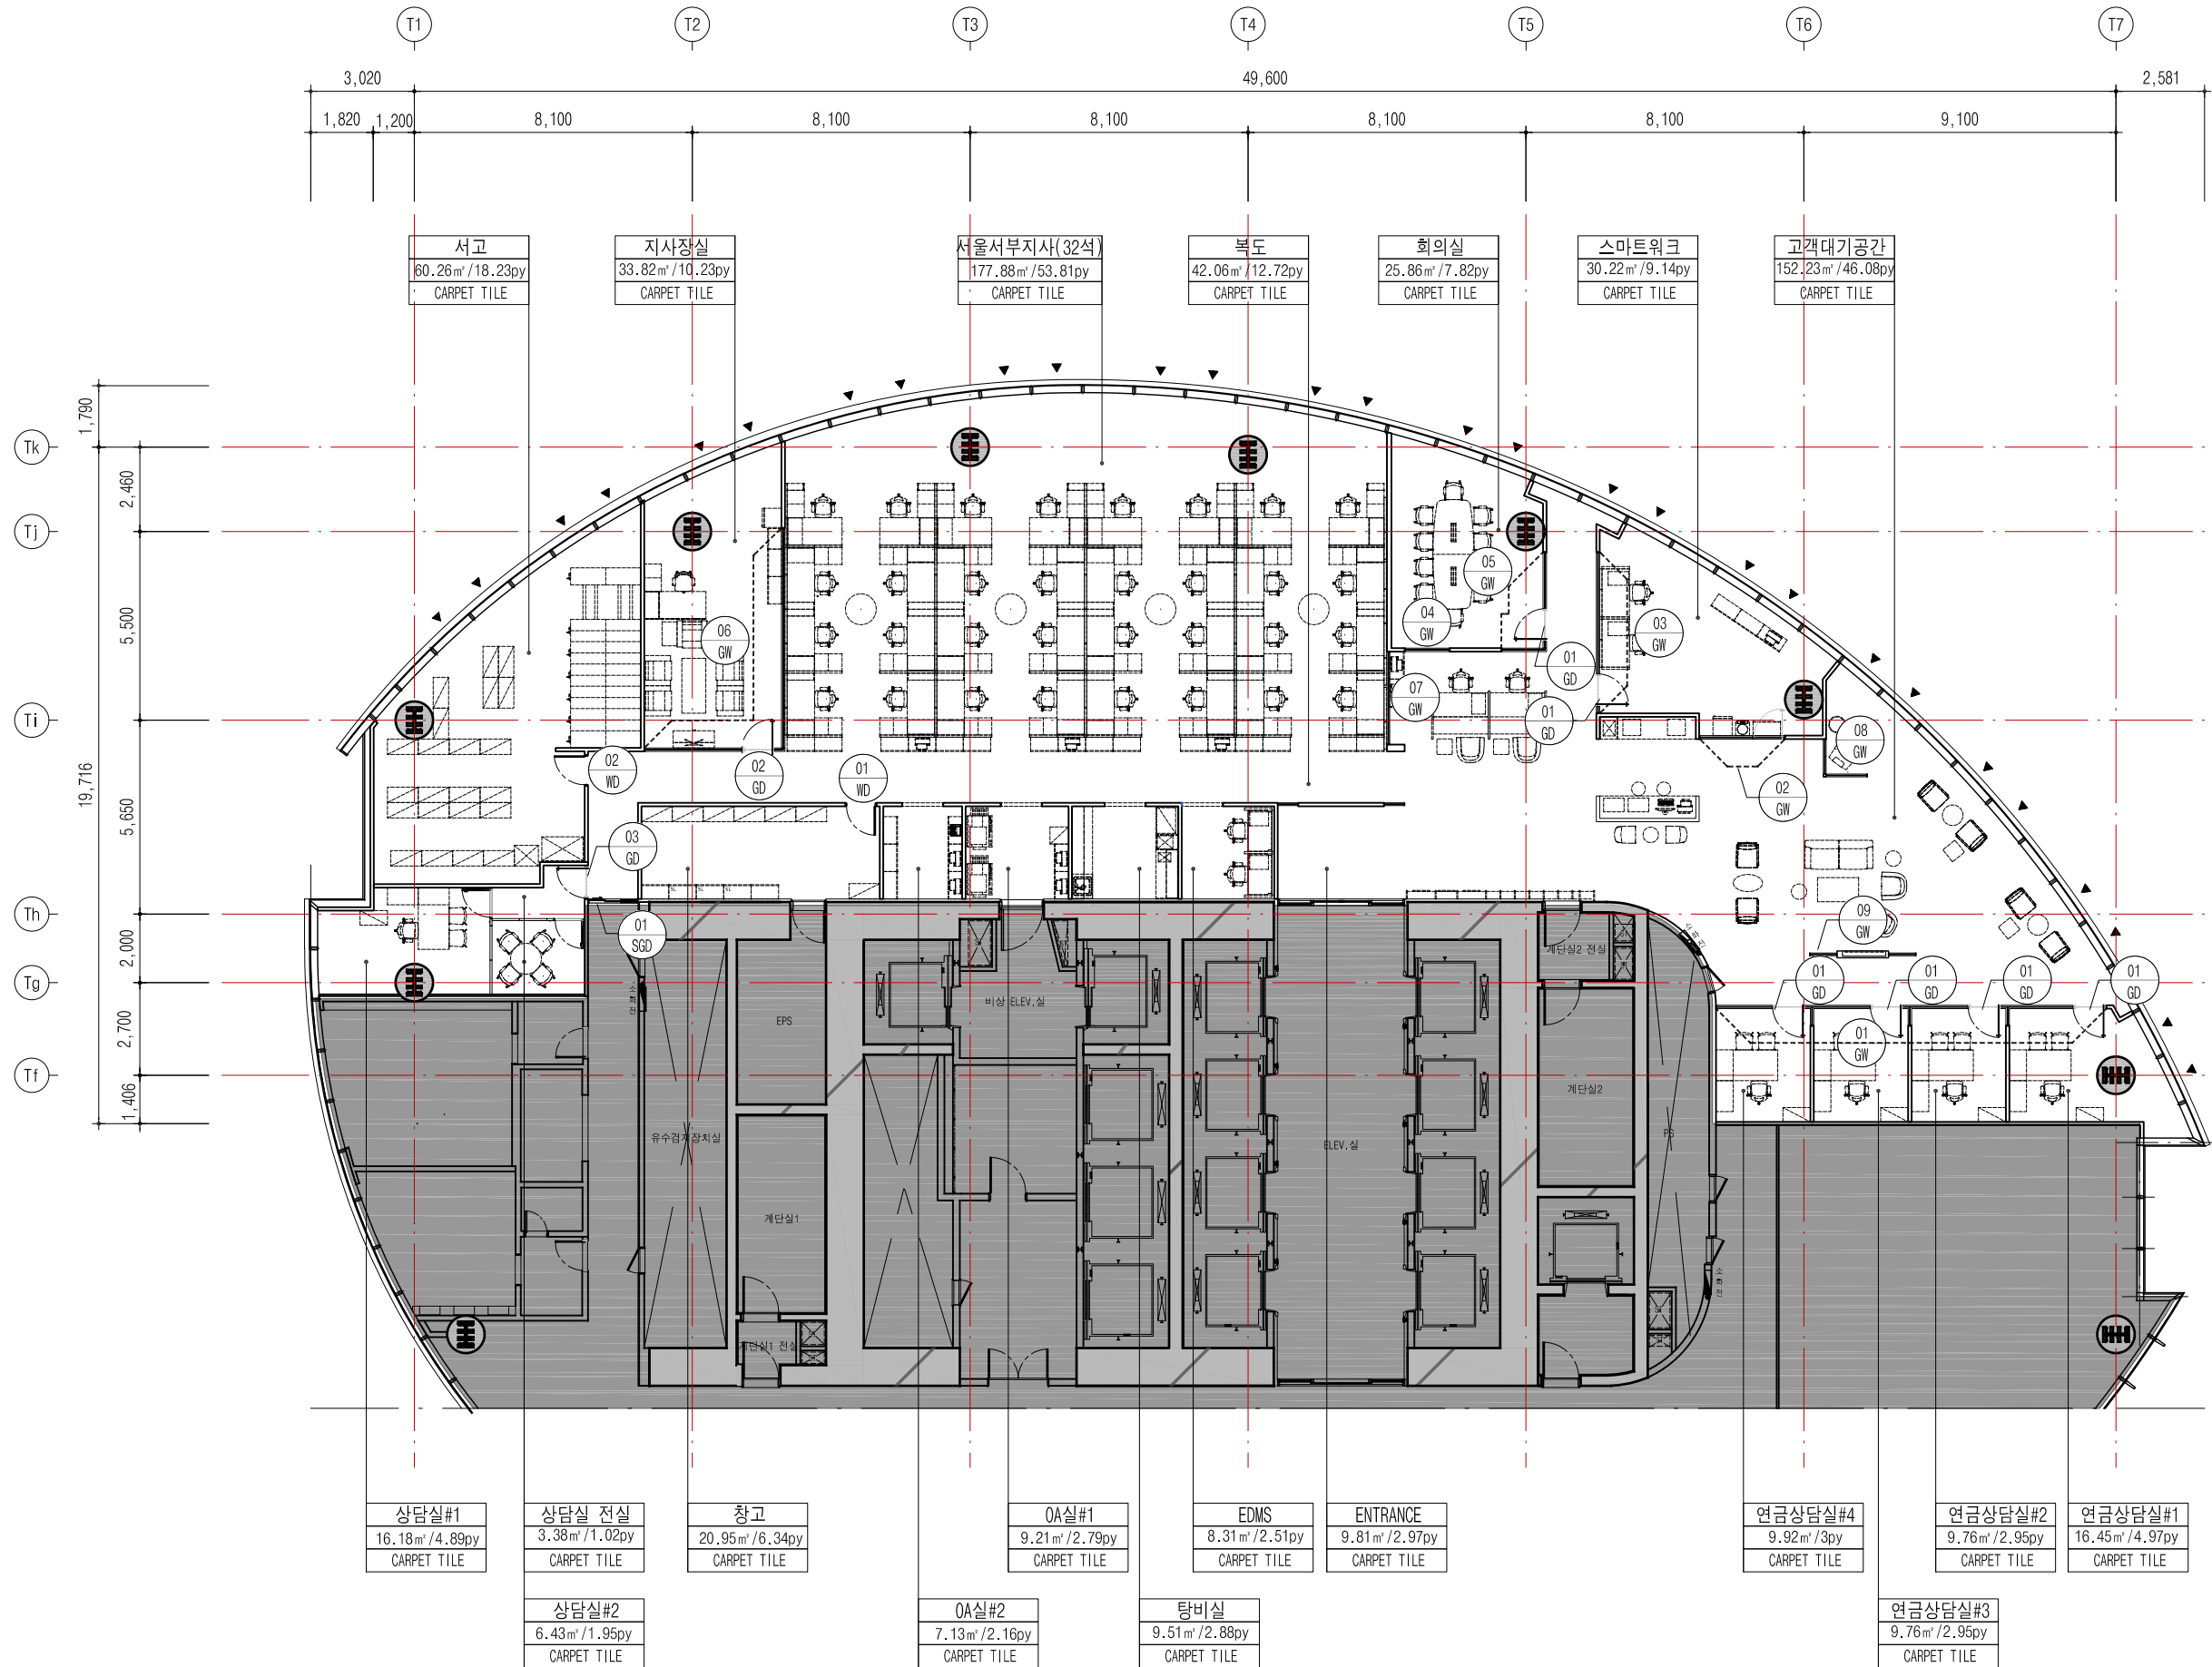

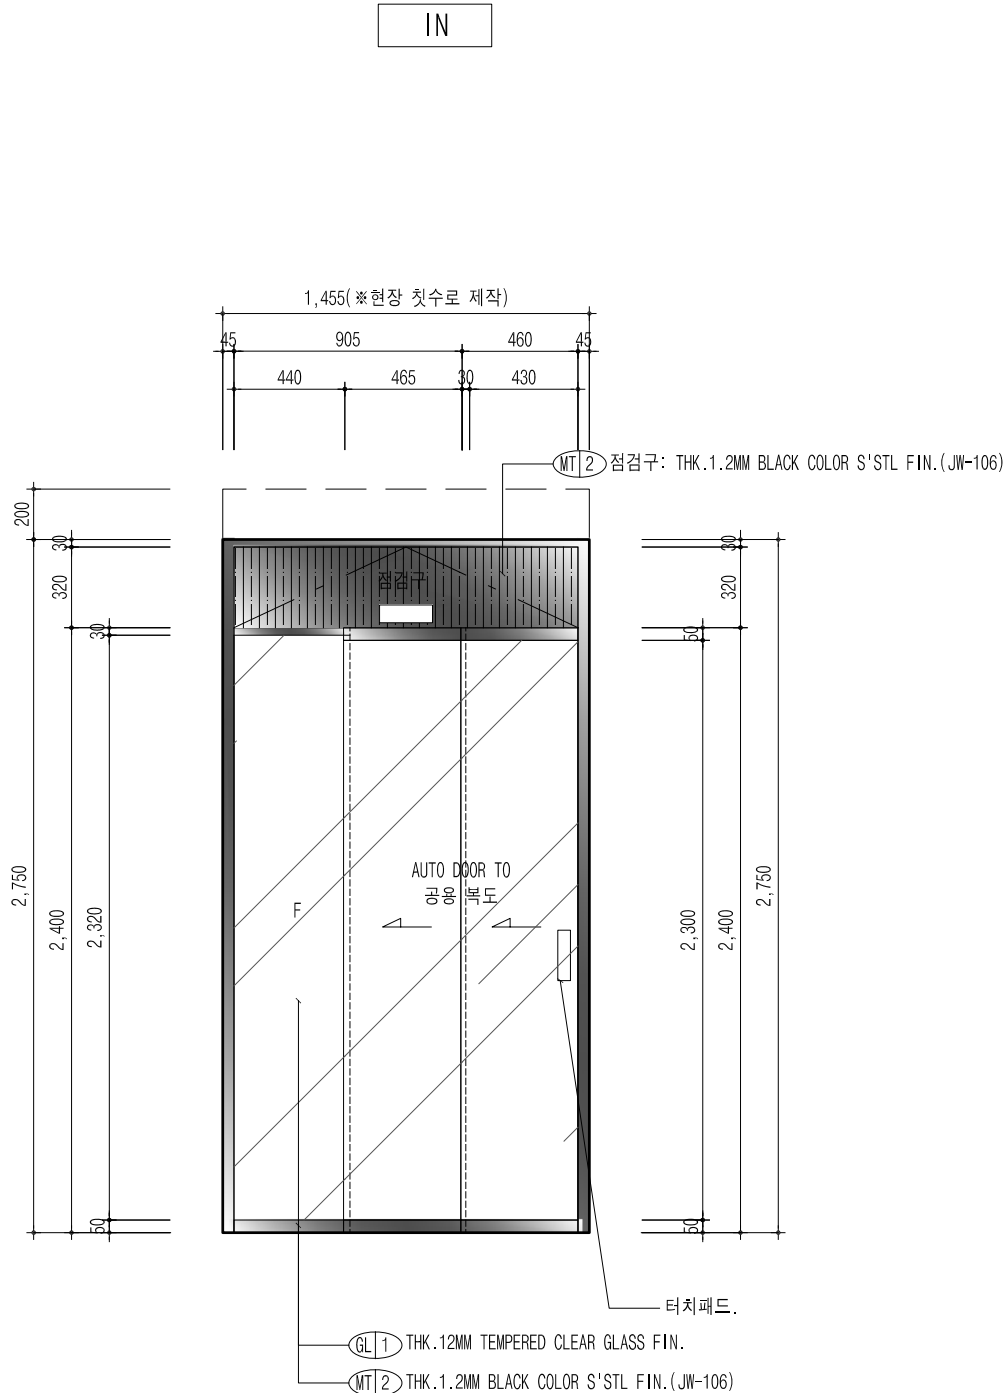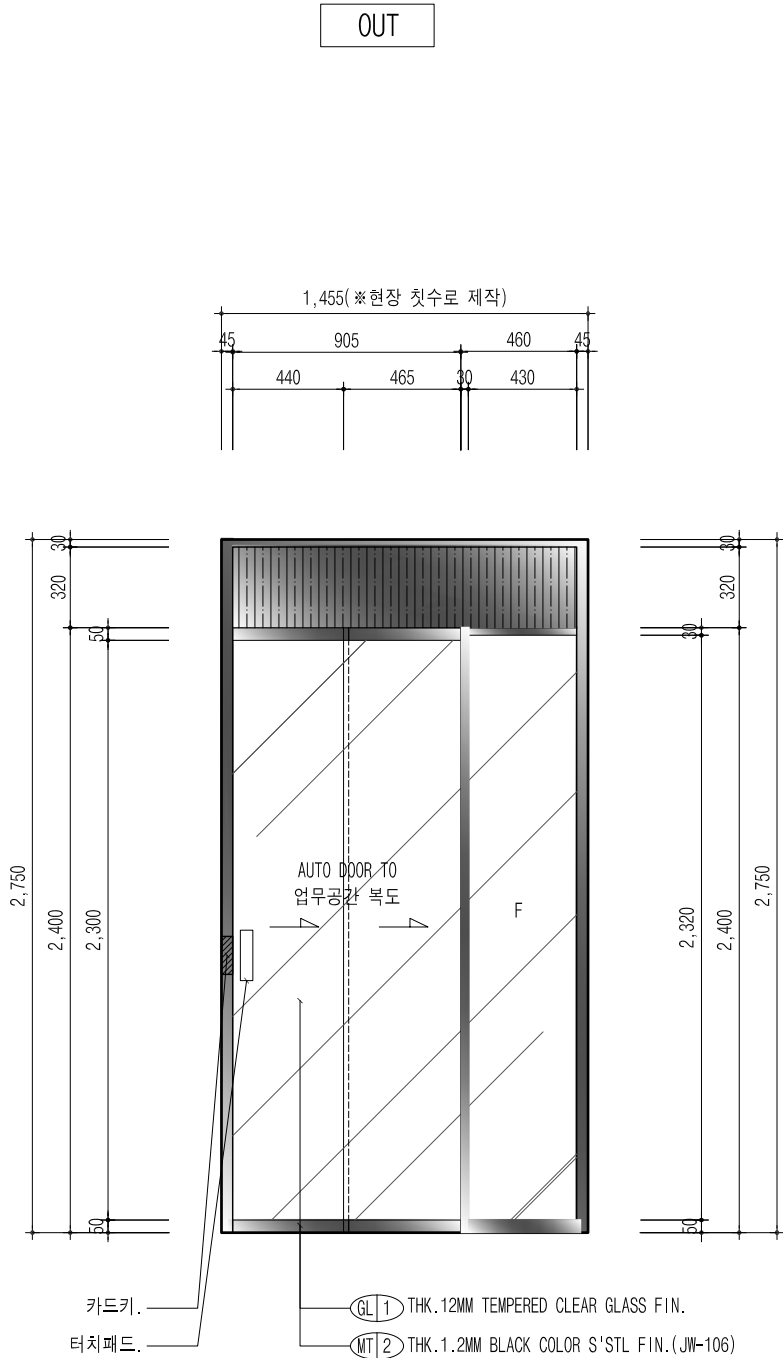

PROJECT NAME



한국주택금융공사
서울서부지사 확장이전공사

DRAWING TITLE

DOOR LIST-1

PROJECT NO.

SCALE

(A3) 1/30

DATE

DESIGNED BY

NOTE

※MT-2 지문방지 코팅 할 것.

REVISION

SHEET NO.


DRAWING NO.

43


D-01



01 SGD	부출입구 이중 자동문 (업무공간 복도 → 건물 공용 복도)	치 수	1,455 X 2,750
		개 수	1
문틀	45*160, 50*50, 30*50 BLACK COLOR SST'L H/L (재원 JW-106)		
문	THK. 12MM 투명강화유리 도어		
유리 및 마감	THK. 12MM 투명강화유리 -		
철물	강화유리 자동도어 부속 일체, 센서/무선타입 터치패드(내부), 카드키(외부)		

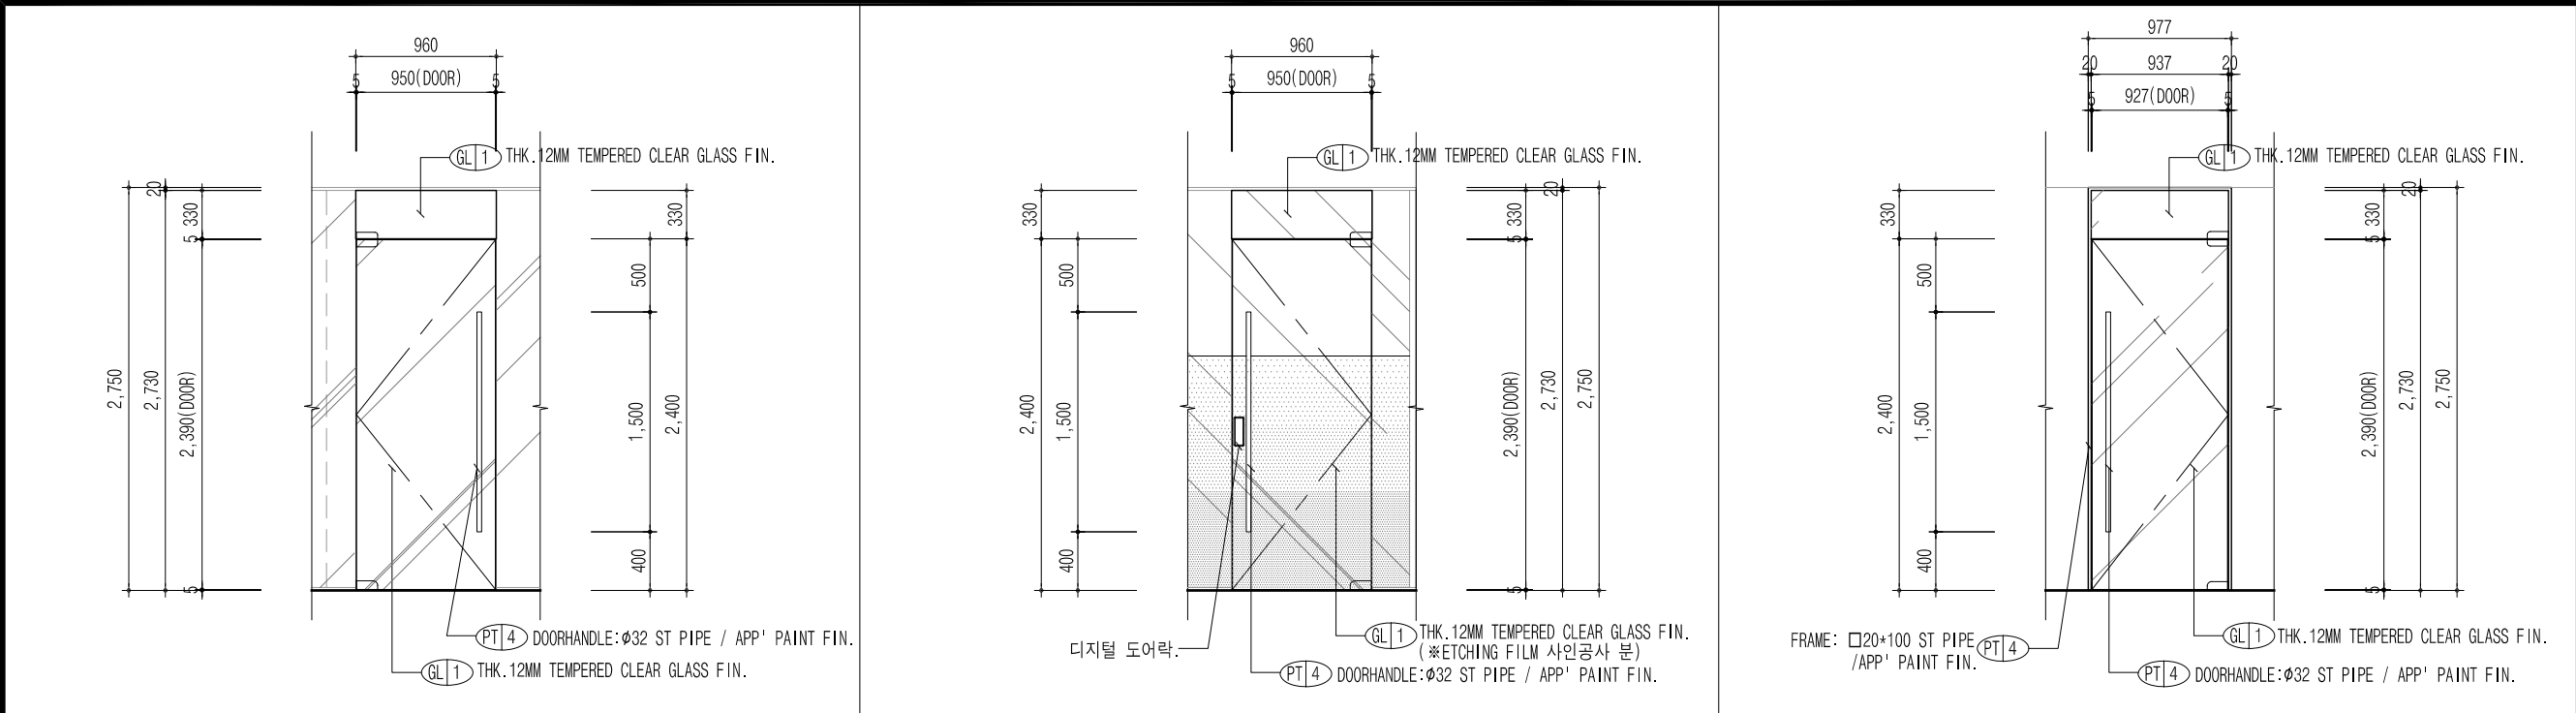

01 GD	부속실 강화유리도어 (연금상담실#1~4, 회의실, 스마트워크)	치 수	950 X 2,390	02 GD	부속실 강화유리도어 (지사장실)	치 수	950 X 2,390	03 GD	부속실 강화유리도어 (상담실 전실)	치 수	977 X 2,750
		개 수	6			개 수	1			개 수	1
문틀	20*100, THK.1.2MM GLAVA / APP' PAINT FIN.(락카칠)			문틀	20*100, THK.1.2MM GLAVA / APP' PAINT FIN.(락카칠)			문틀	20*100, THK.1.2MM GLAVA / APP' PAINT FIN.(락카칠)		
문	THK. 12MM 투명강화유리			문	THK. 12MM 투명강화유리			문	THK. 12MM 투명강화유리		
유리 및 마감	THK. 12MM 투명강화유리			유리 및 마감	THK. 12MM 투명강화유리 (H:1,600 ETCHING FILM FIN. ※사인공사 분)			유리 및 마감	THK. 12MM 투명강화유리		
	THK.1.2MM GALVA / APP' PAINT FIN.(락카칠)				THK.1.2MM GALVA / APP' PAINT FIN.(락카칠)				THK.1.2MM GALVA / APP' PAINT FIN.(락카칠)		
철물	플로어힌지, 가네모네 힌지1조, 손잡이 1조			철물	플로어힌지, 가네모네 힌지1조, 손잡이 1조, 디지털 도어락 1개			철물	플로어힌지, 가네모네 힌지1조, 손잡이 1조		

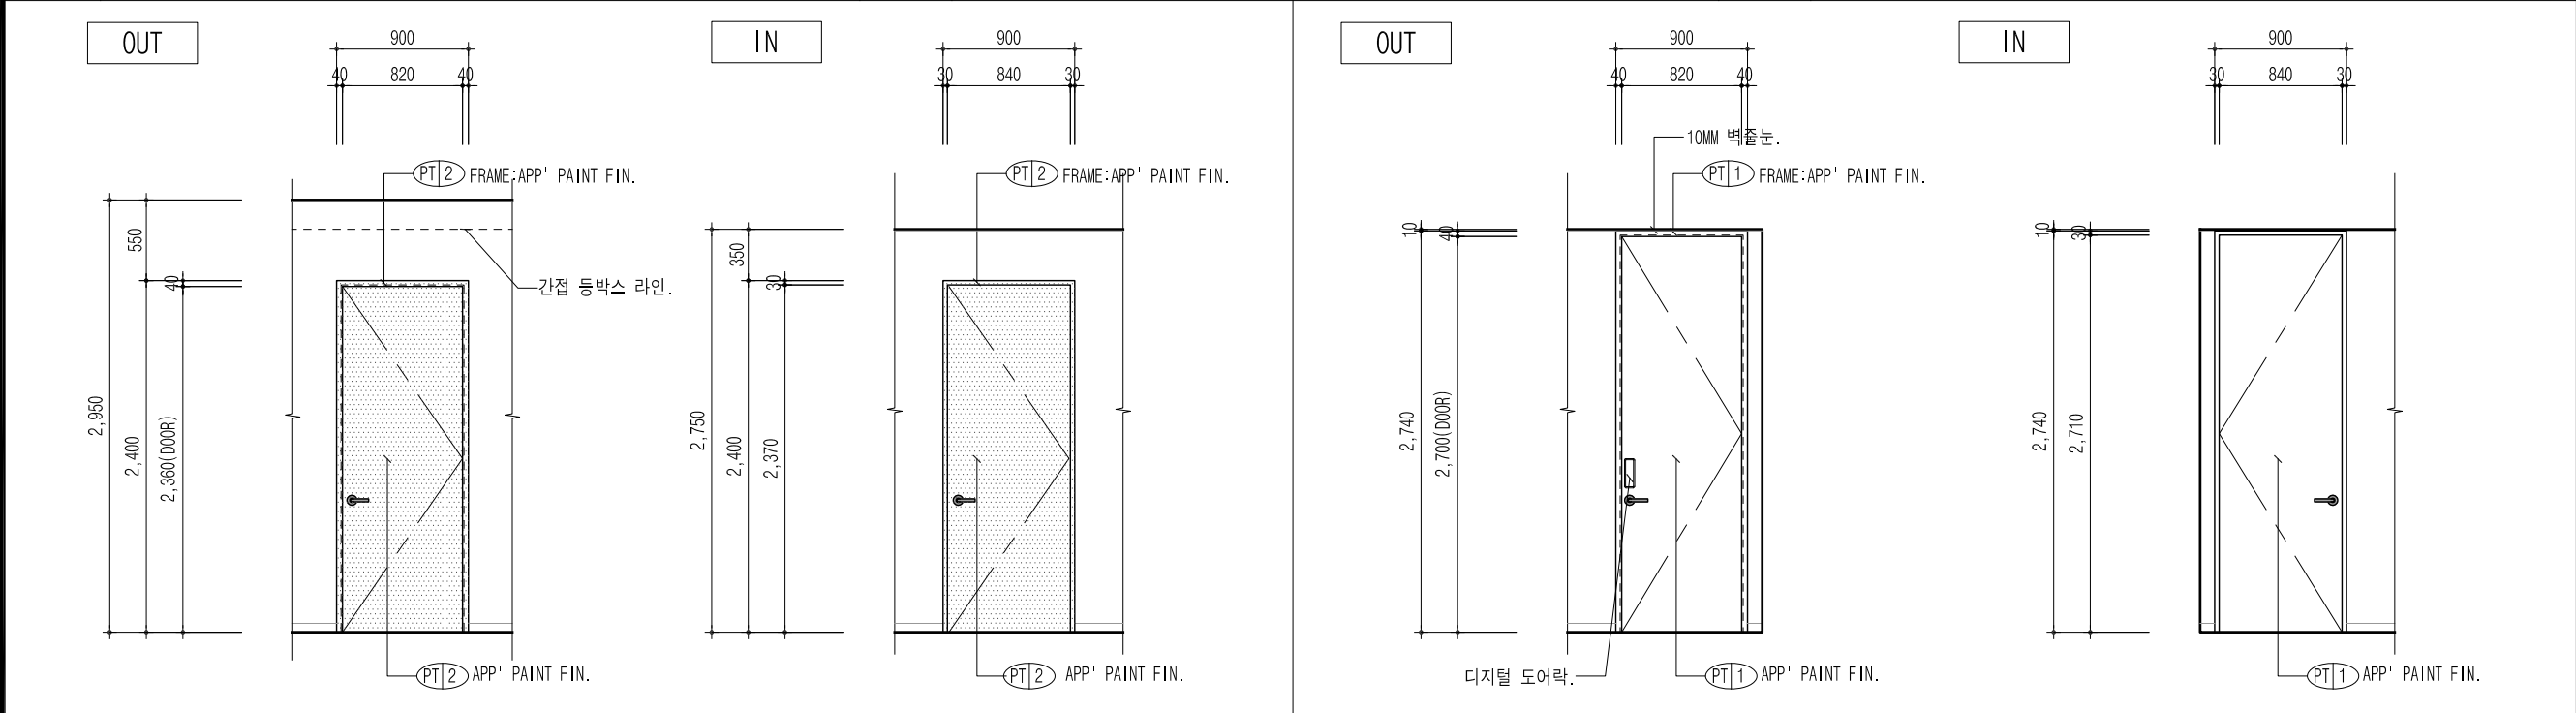

01 WD	창고 목도어 (업무공간 복도 → 창고)	치 수	960 X 2,200	02 WD	서고 목도어 (업무공간 복도 → 서고)	치 수	900 X 2,740
		개 수	1			개 수	1
문틀	40*105 WOOD FRAME / PAINT FIN.			문틀	40*105 WOOD FRAME / PAINT FIN.		
문	THK. 32MM 목도어			문	THK. 32MM 목도어		
유리 및 마감	APP' PAINT FIN. (GRAY)			유리 및 마감	APP' PAINT FIN. (IVORY)		
	-				-		
철물	경첩 1조, 레버핸들 1조			철물	경첩 1조, 레버핸들 1조, 디지털 도어락 1개		

PROJECT NAME

한국주택금융공사
서울서부지사 확장이전공사

DRAWING TITLE

DOOR LIST-2

PROJECT NO.

SCALE

(A3) 1/50

DATE


DESIGNED BY

NOTE

REVISION

SHEET NO. 44

DRAWING NO. D-02

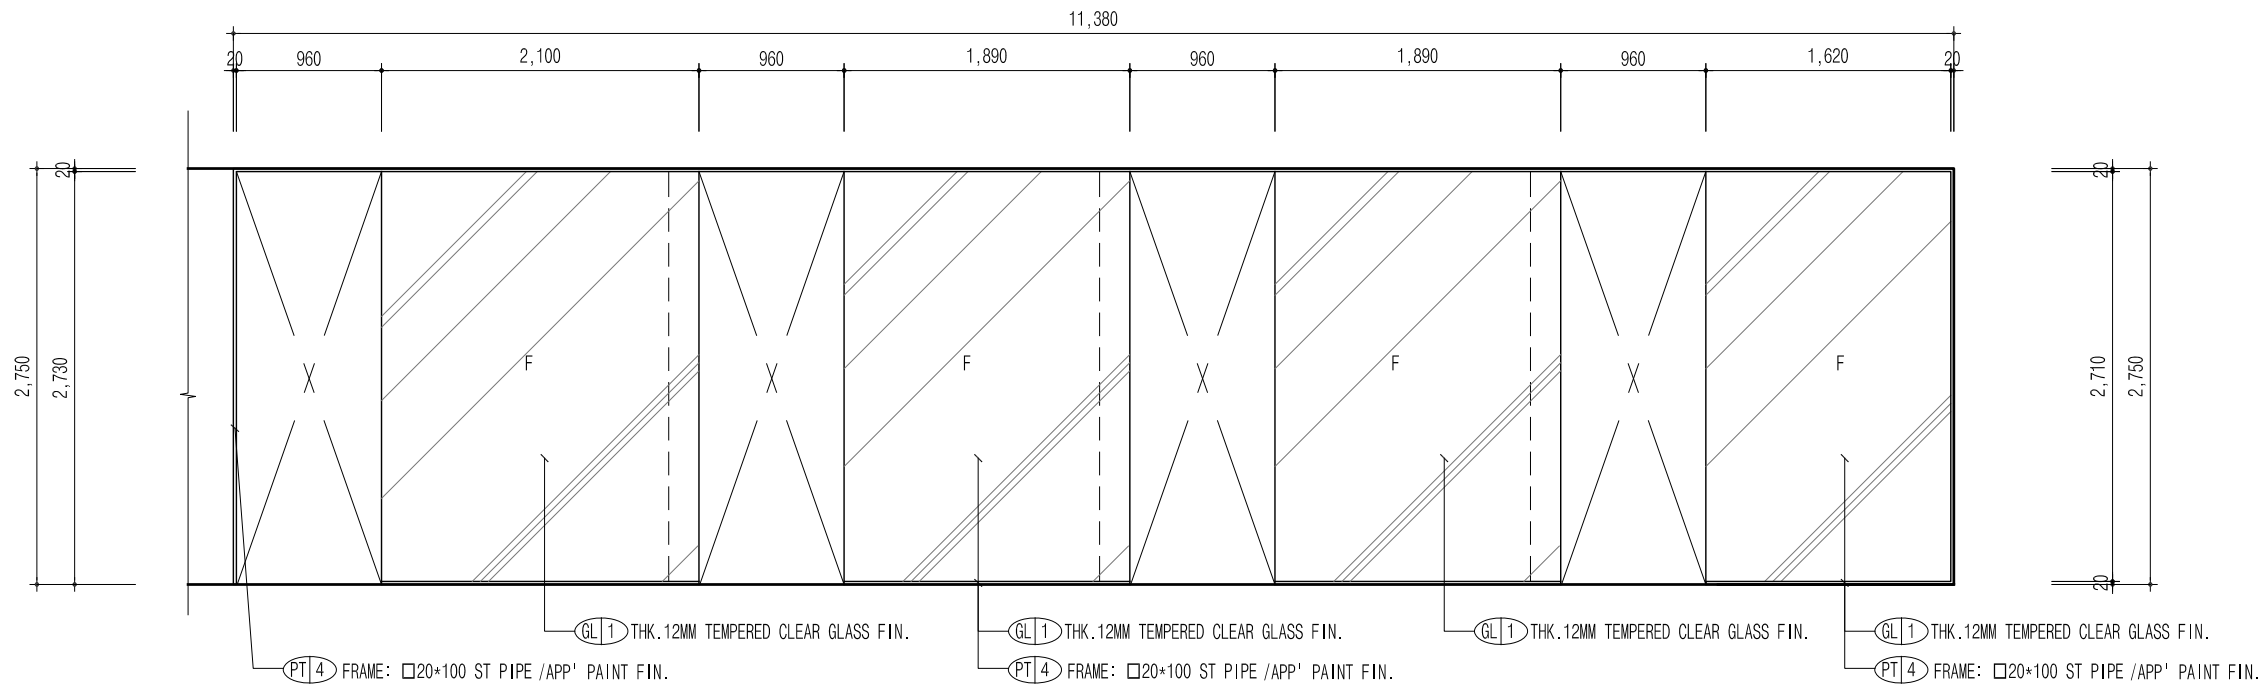

PROJECT NAME



한국주택금융공사
서울서부지사 확장이전공사

DRAWING TITLE

DOOR LIST-3

PROJECT NO.

SCALE

(A3) 1/50

DATE

DESIGNED BY

NOTE

REVISION

SHEET NO.


DRAWING NO.

45

D-03



01 GW	연금상담실#1~4 FIX창호	치 수	11,380 X 2,750
		개 수	1
문틀	20*100, THK.1.2MM GLAVA / APP' PAINT FIN.(락카칠)		
문	-		
유리 및 마감	THK. 12MM 투명강화유리 THK.1.2MM GALVA / APP' PAINT FIN.(락카칠)		
철물	-		
02 GW	스마트 워크 FIX창호_1	치 수	2,500 X 2,750
		개 수	1
문틀	20*100, THK.1.2MM GLAVA / APP' PAINT FIN.(락카칠)		
문	-		
유리 및 마감	THK. 12MM 투명강화유리 / ETCHING FILM (H:1,600 ※사인공사 분) THK.1.2MM GALVA / APP' PAINT FIN.(락카칠)		
철물	-		
03 GW	스마트 워크 FIX창호_2	치 수	4,700 X 2,750
		개 수	1
문틀	20*100, THK.1.2MM GLAVA / APP' PAINT FIN.(락카칠)		
문	-		
유리 및 마감	THK. 12MM 투명강화유리 THK.1.2MM GALVA / APP' PAINT FIN.(락카칠)		
철물	-		

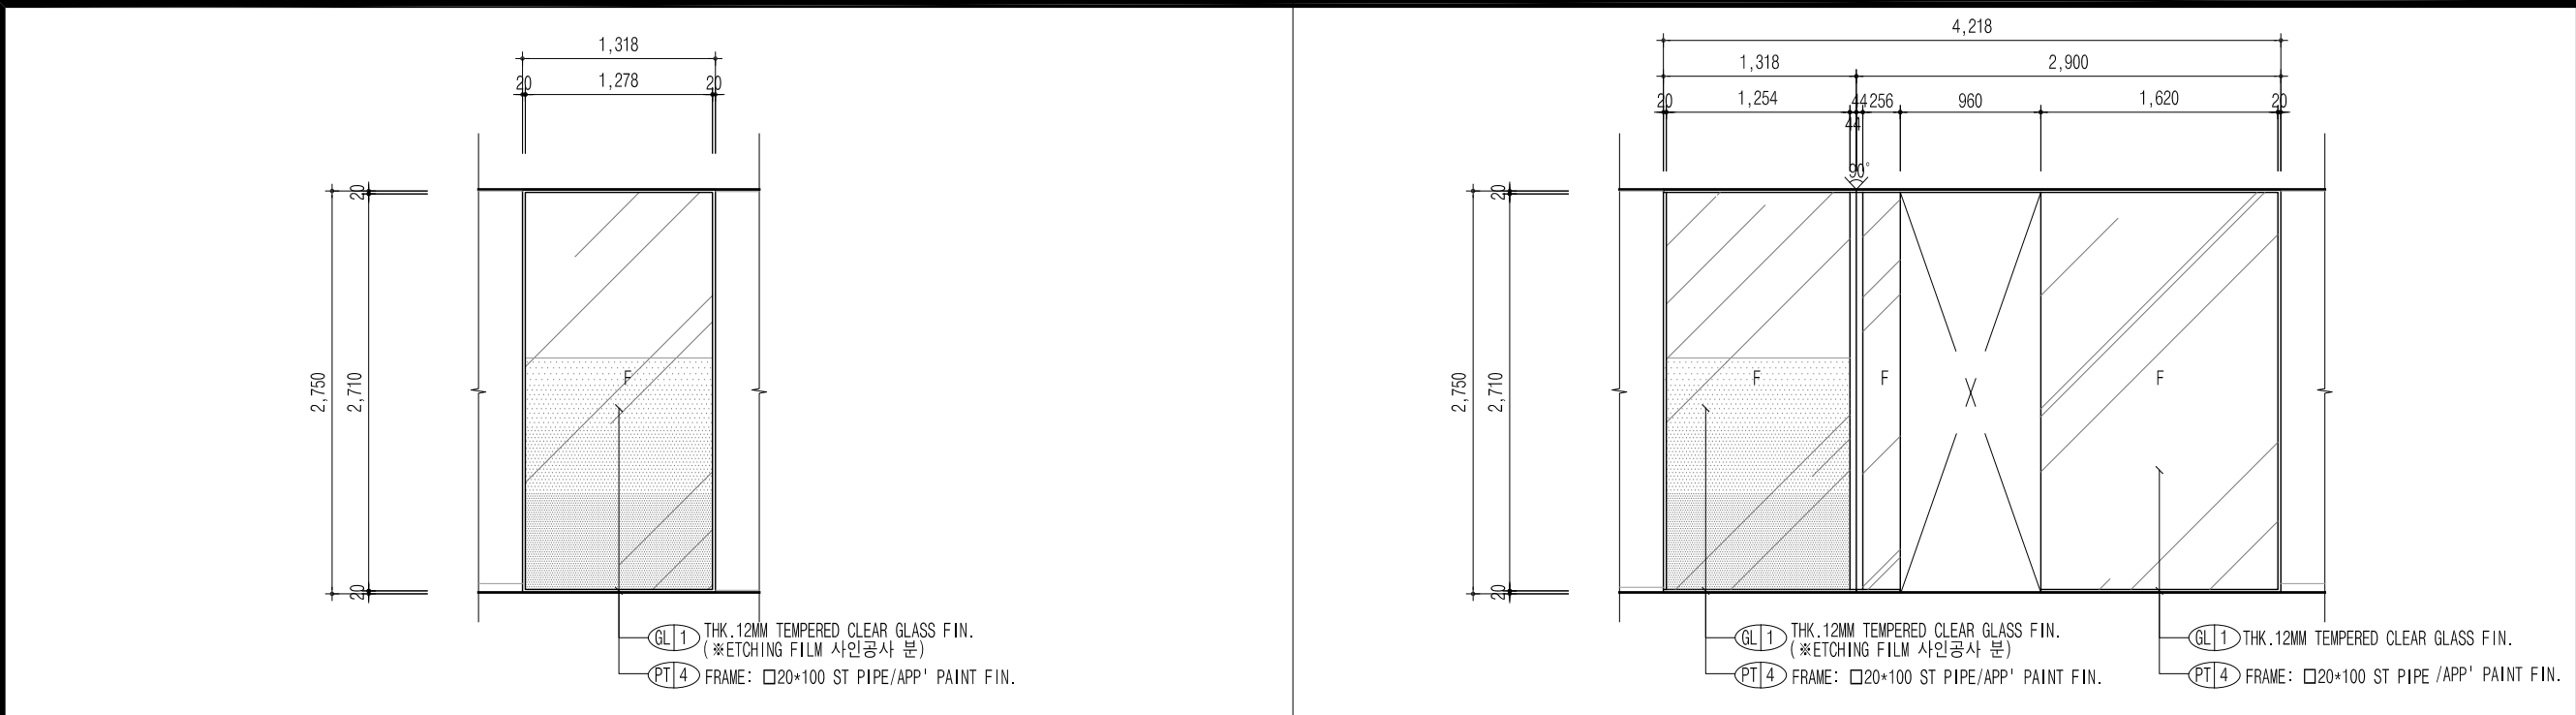

PROJECT NAME


한국주택금융공사
서울서부지사 확장이전공사

DRAWING TITLE

DOOR LIST-4

PROJECT NO.


SCALE

(A3) 1/50

DATE

DESIGNED BY

04 GW	회의실 FIX창호_1	치 수	1,318 X 2,750	05 GW	회의실 FIX창호_2	치 수	1,318/2,900 X 2,750
		개 수	1			개 수	1
문틀	20*100, THK.1.2MM GLAVA / APP' PAINT FIN.(락카칠)			문틀	20*100, THK.1.2MM GLAVA / APP' PAINT FIN.(락카칠)		
문	-			문	-		
유리 및 마감	THK. 12MM 투명강화유리 / ETCHING FILM (H:1,600 ※사인공사 분) THK.1.2MM GALVA / APP' PAINT FIN.(락카칠)			유리 및 마감	THK. 12MM 투명강화유리 / ETCHING FILM (H:1,600 ※사인공사 분) THK.1.2MM GALVA / APP' PAINT FIN.(락카칠)		
철물	-			철물	-		

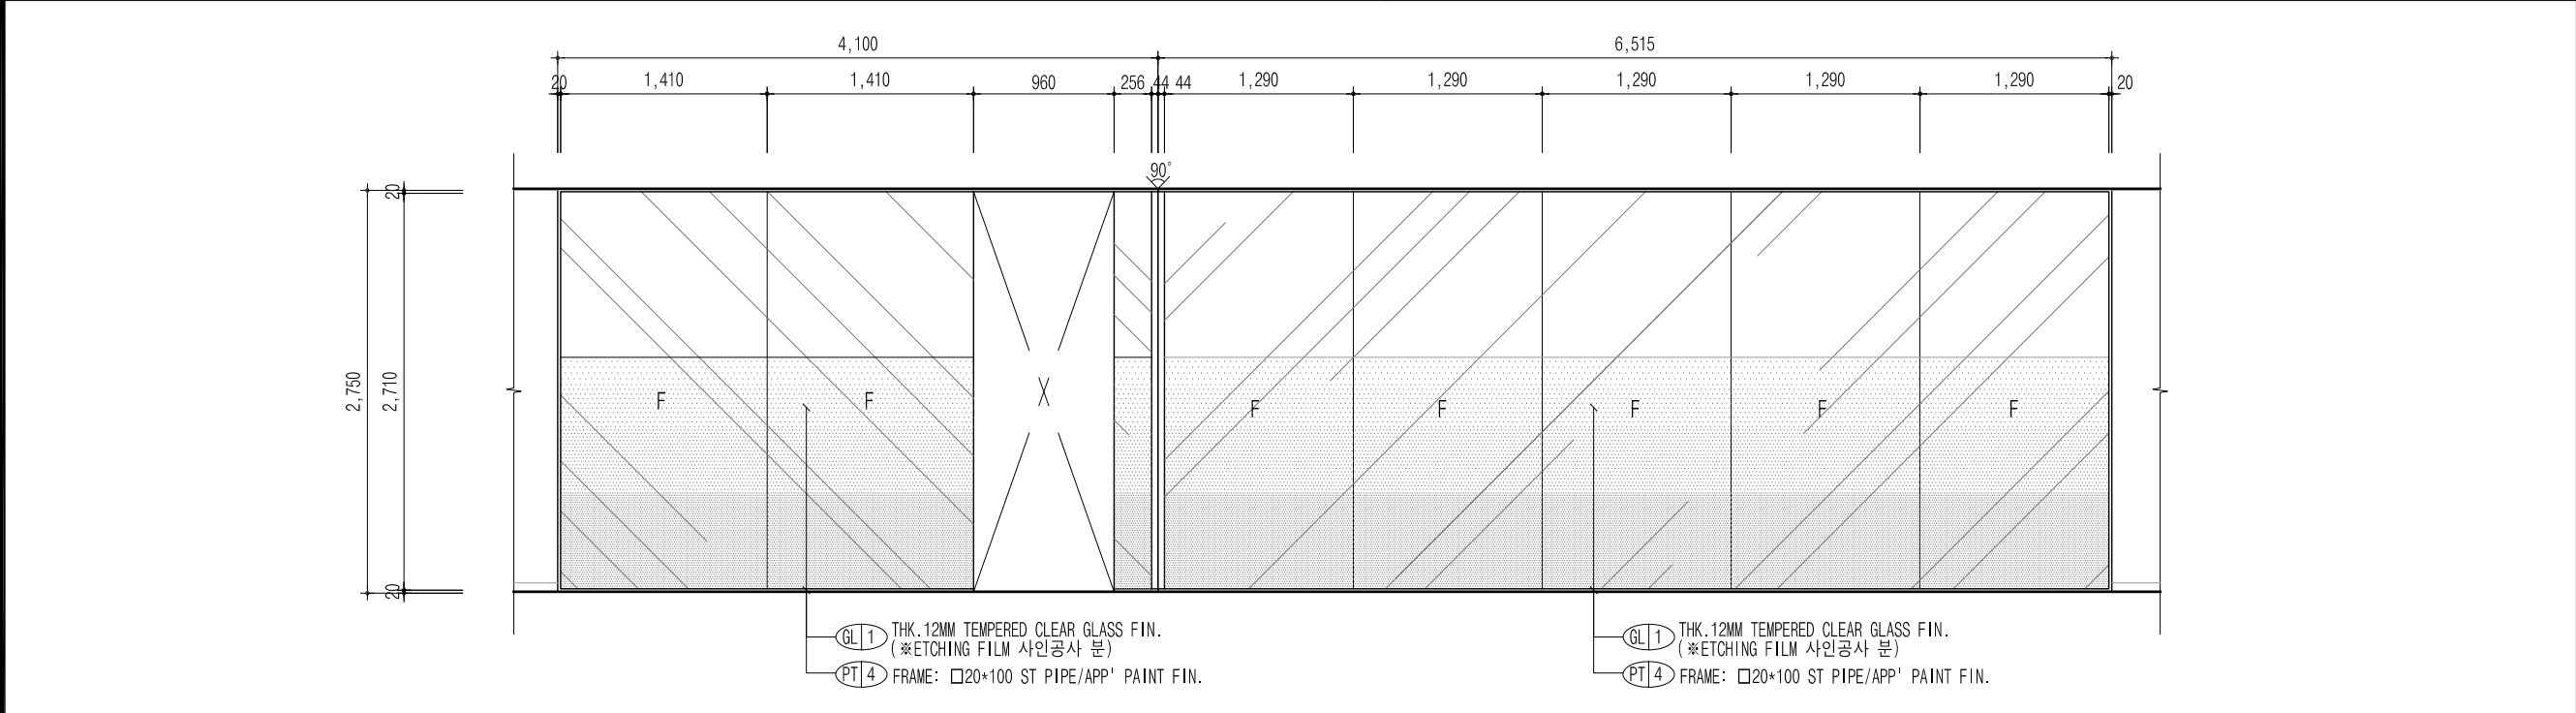

06 GW	지사장실 FIX창호	치 수	4,100/6,515 X 2,750
		개 수	1
문틀	20*100, THK.1.2MM GLAVA / APP' PAINT FIN.(락카칠)		
문	-		
유리 및 마감	THK. 12MM 투명강화유리 / ETCHING FILM (H:1,600 ※사인공사 분) THK.1.2MM GALVA / APP' PAINT FIN.(락카칠)		
철물	-		

NOTE

REVISION


SHEET NO.

46

DRAWING NO.

D-04



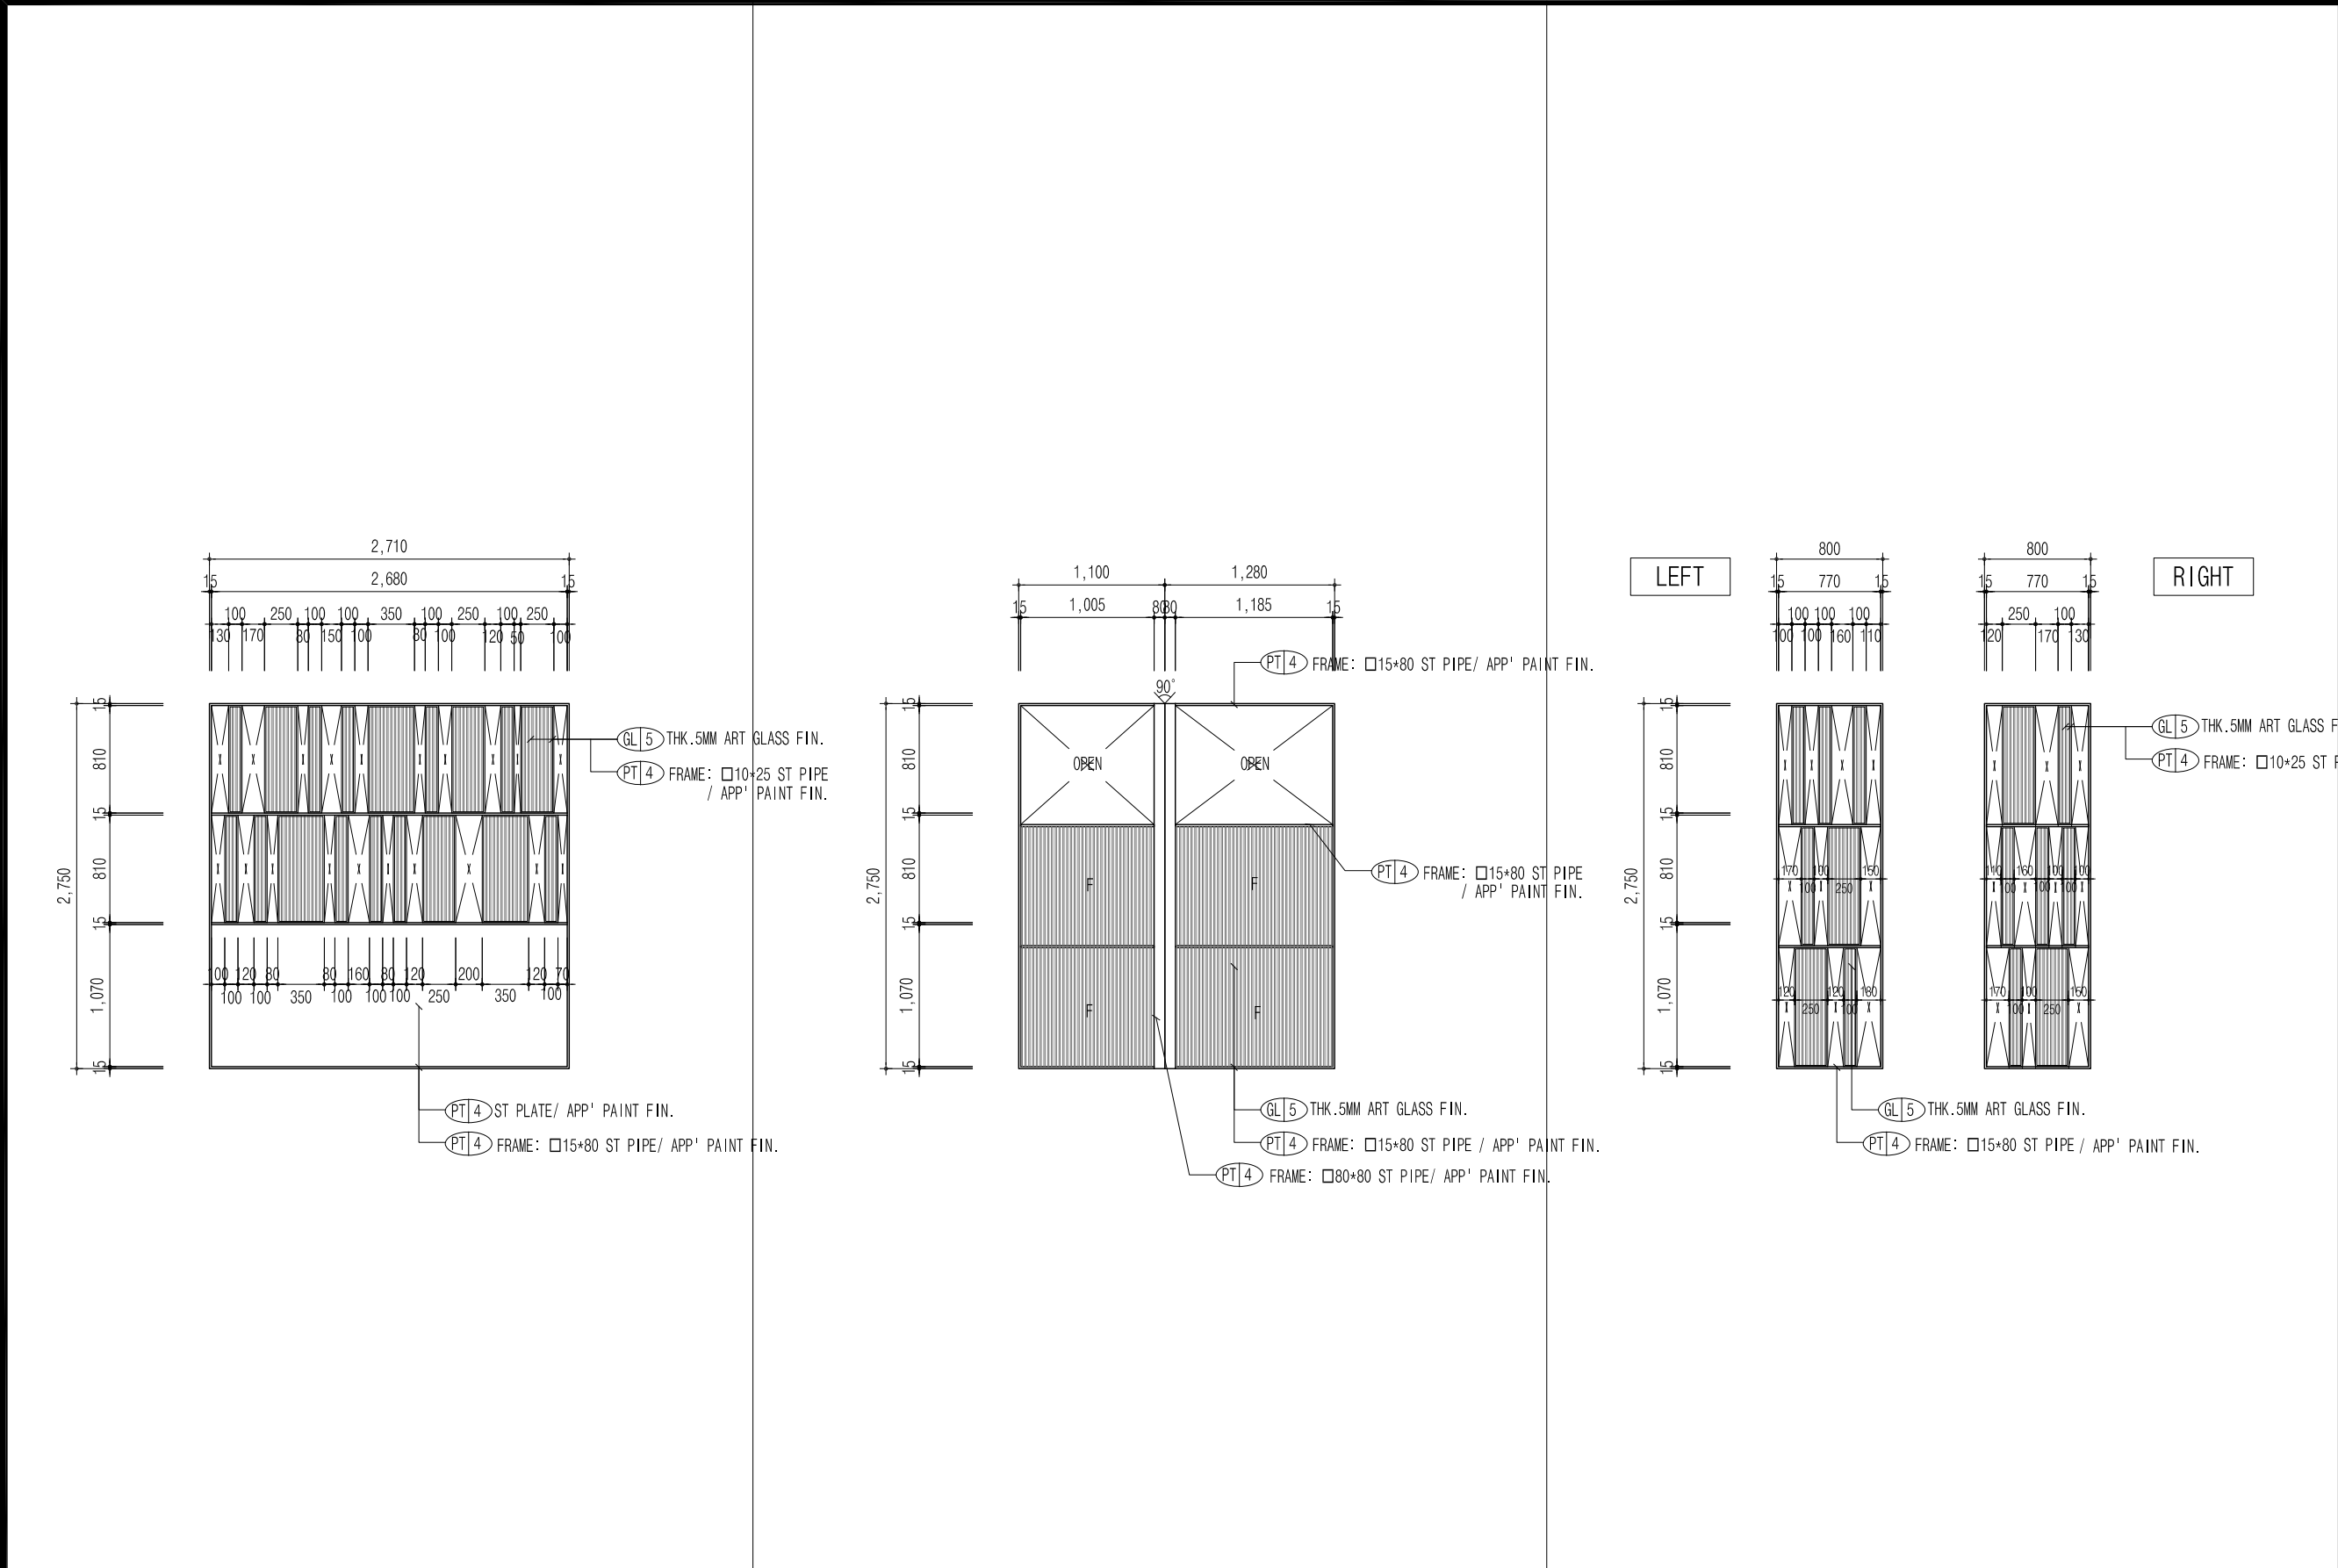

PROJECT NAME



한국주택금융공사
서울서부지사 확장이전공사

DRAWING TITLE

D00R LIST-5

PROJECT NO.

SCALE

1/50

DATE

DESIGNED BY

NOTE

REVISION



SHEET NO.

47

DRAWING NO.

D-05



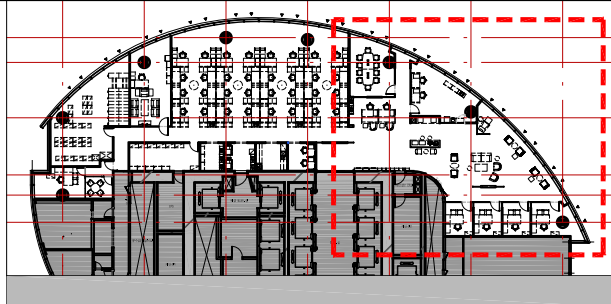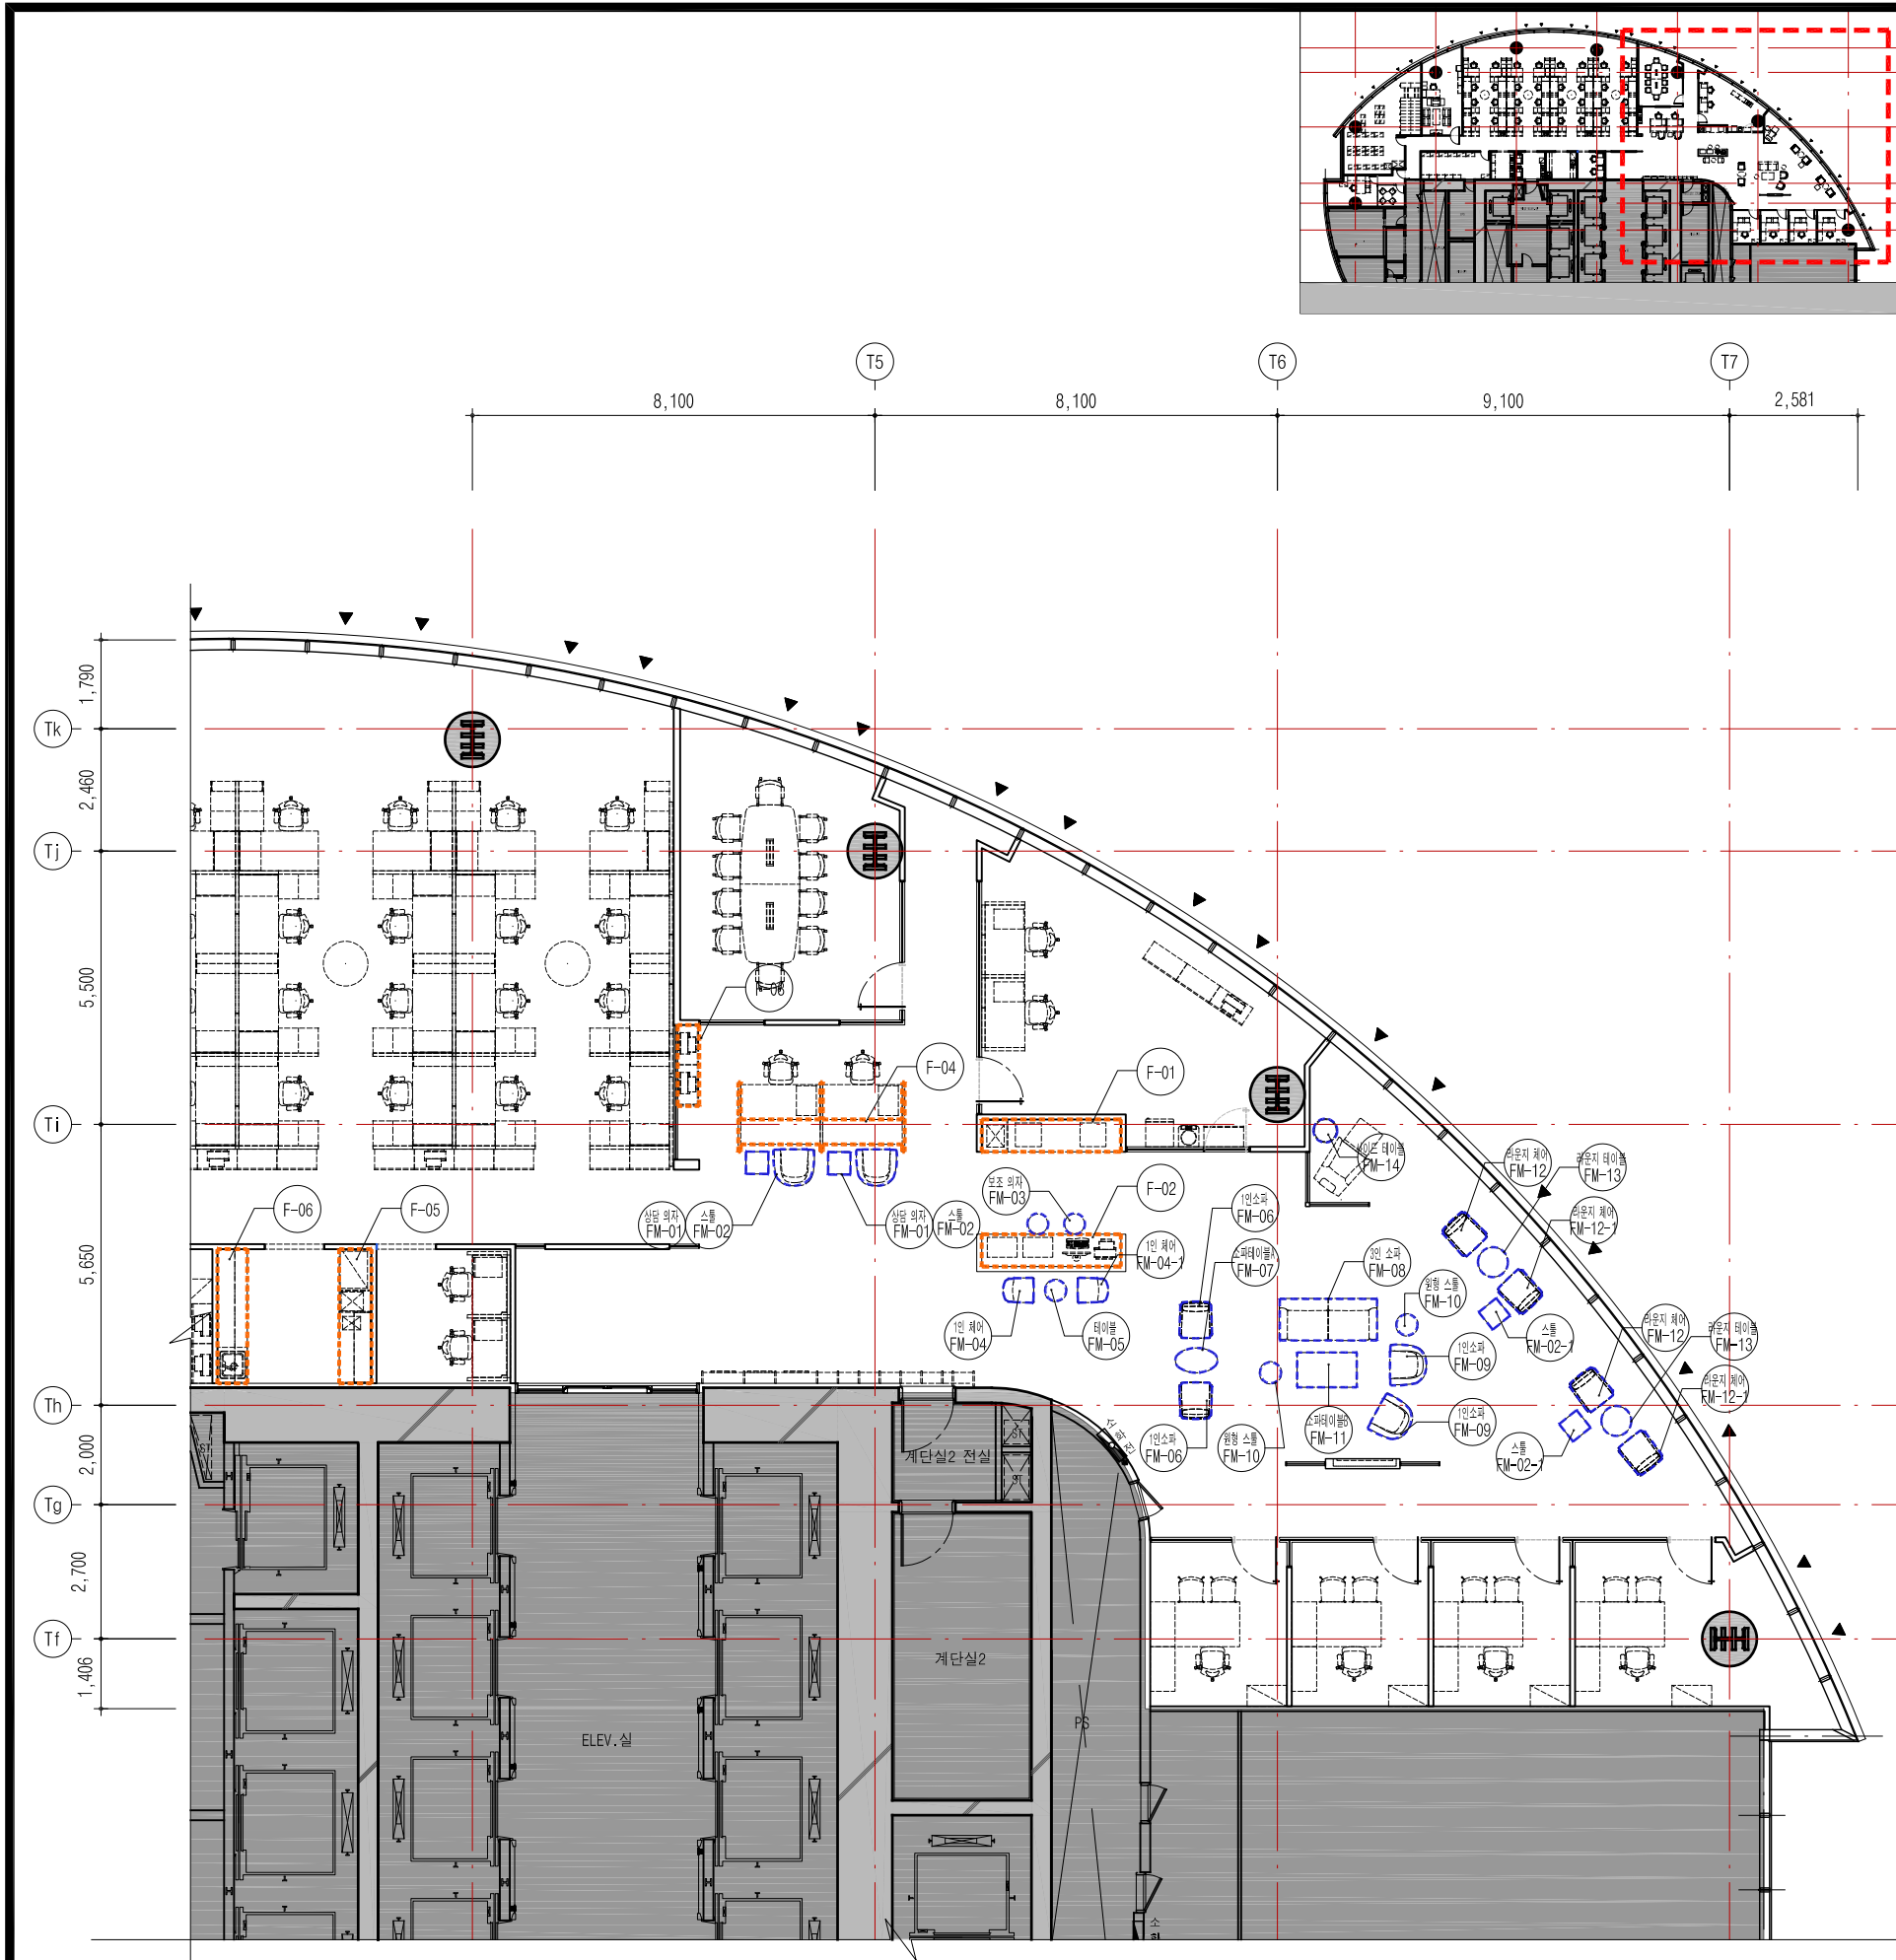

■ 기성가구 LIST

CODE FM-01	상당 의자	CODE FM-02	라운지 체어	CODE FM-03	보조 의자
DESCRIPTION		DESCRIPTION		DESCRIPTION	
퍼시스 / CS7600 580*550*790H 수량 : 2EA		퍼시스 / 스웨이스돌 410*410*440H FABRIC : 참가 라운지 454(DARK BLUE) 1EA 371L(GRAY) 1EA 상단카운터 371(DARK GRAY) 2EA		퍼시스 / 롤리	FABRIC : 바디 WHITE/좌면 454B(BLUE) 수량 : 2EA
CODE FM-04 FM-04-1	1인 체어	CODE FM-05	테이블	CODE FM-06	1인 소파
DESCRIPTION		DESCRIPTION		DESCRIPTION	
퍼시스 / VISU 600*510*690H FABRIC : S1331L 패브릭, 목재도장 OKN 수량 : 컬러별 각1EA		퍼시스 / MUT0204 450*450H FABRIC : 목재도장 DGY 수량 : 1EA		퍼시스 / 피우메타 CS78001 800*730*900H FABRIC : 퍼시스 인조가죽 L66SL 수량 : 2EA	
CODE FM-07	소파 테이블A	CODE FM-08	3인 소파	CODE FM-09	1인 소파
DESCRIPTION		DESCRIPTION		DESCRIPTION	
퍼시스 / CL336RLG 450*380H 수량 : MYCN 1EA		퍼시스 / CS4600 시리즈 1,830*795*690H FABRIC : 퍼시스 패브릭 164A(BLUE) 수량 : 1EA		퍼시스 / 누볼라 780*780*700H FABRIC : 퍼시스 패브릭 371L(GRAY) 수량 : 2EA	
CODE FM-10	원형 스툴	CODE FM-11	소파 테이블B	CODE FM-12 FM-12-1	라운지 체어
DESCRIPTION		DESCRIPTION		DESCRIPTION	
코아스 / CSF0202L 440*380H FABRIC : F460P(DARK BLUE) F462P(ORANGE) 수량 : 컬러별 각1EA		퍼시스 / CL832NL 1,200*600*435H 수량 : FIV 1EA		퍼시스 / CS7700 600*630*715H FABRIC : 퍼시스 패브릭 451(GRAY) 454(BLUE) 수량 : 컬러별 각2EA	
CODE FM-13	라운지 테이블	CODE FM-14	사이드 테이블		
DESCRIPTION		DESCRIPTION			
퍼시스 / CL830R 460*590H 수량 : FIV 2EA		리바트 포커스인상 / 파커테이블 540*400*550H 수량 : 블랙 1EA			

PROJECT NAME

한국주택금융공사
서울서부지사 확장이전공사

DRAWING TITLE

17층 가구기호도

PROJECT NO.

SCALE

(A3) 1/150

DATE

2020. 09.

DESIGNED BY

NOTE

TOTAL 659.13㎡ / 199.39py

REVISION

프로젝트 창

SHEET NO.


48

DRAWING NO.

F-00

Design


JOONGBO

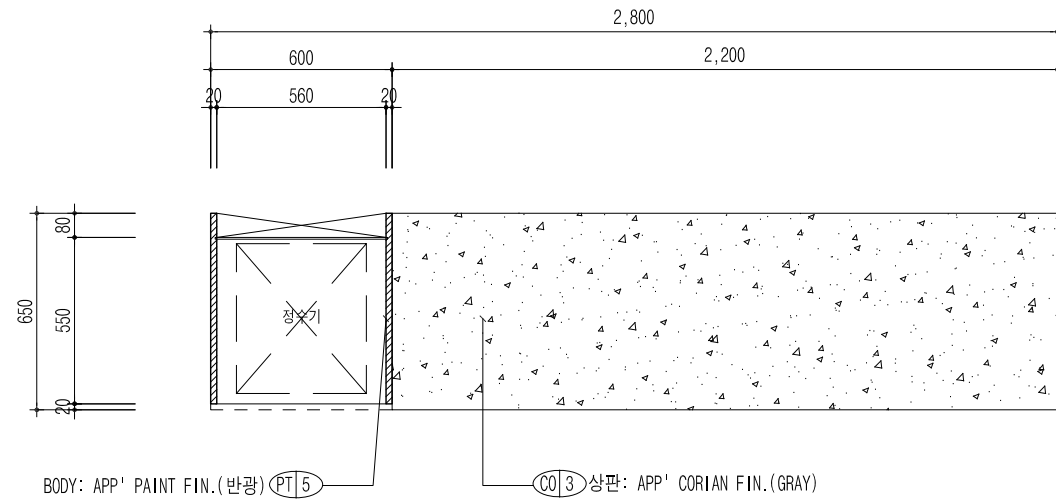

[FURNITURE] 고객대기공간_음수장 TOP VIEW

SCALE
A3 : 1/25


1

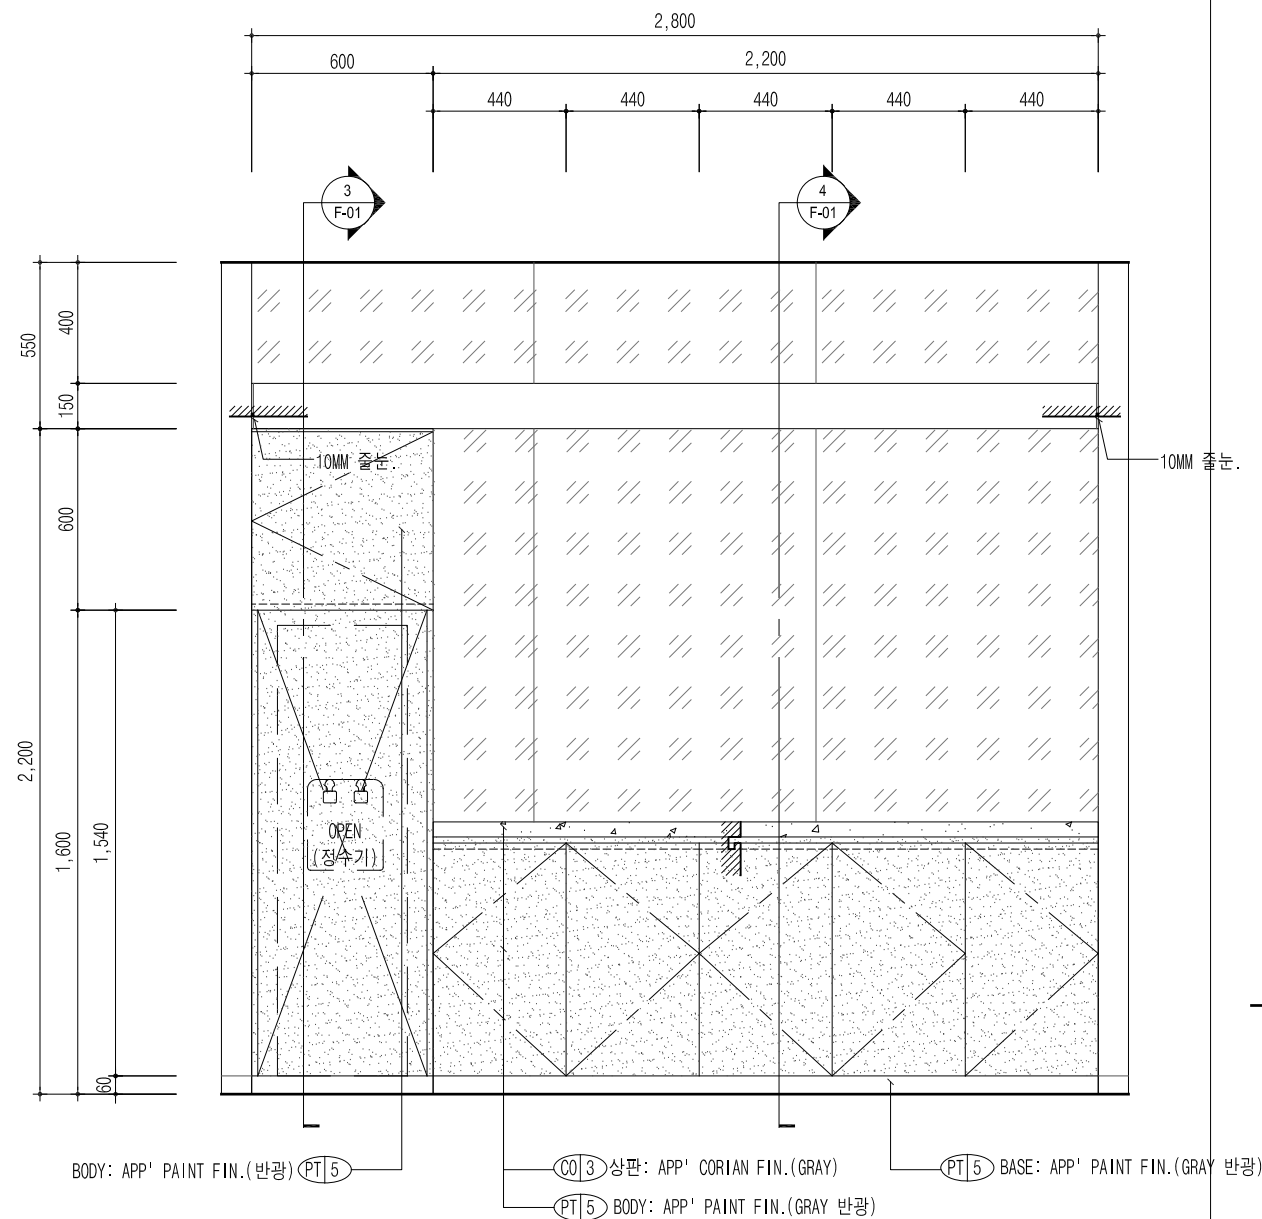

[FURNITURE] 고객대기공간_음수장 FRONT VIEW

SCALE
A3 : 1/25


2

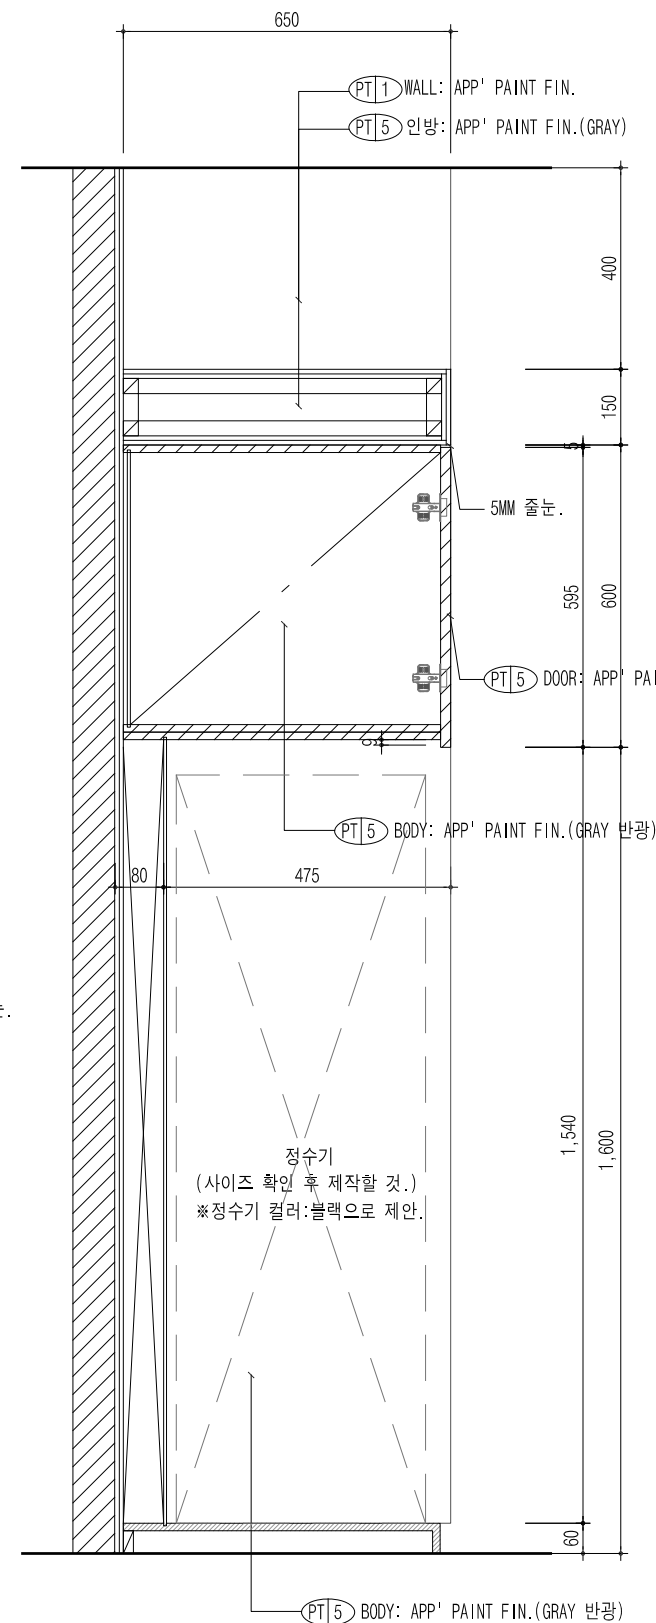

[FURNITURE] 고객대기공간_SECTION 1

SCALE
A3 : 1/15

3

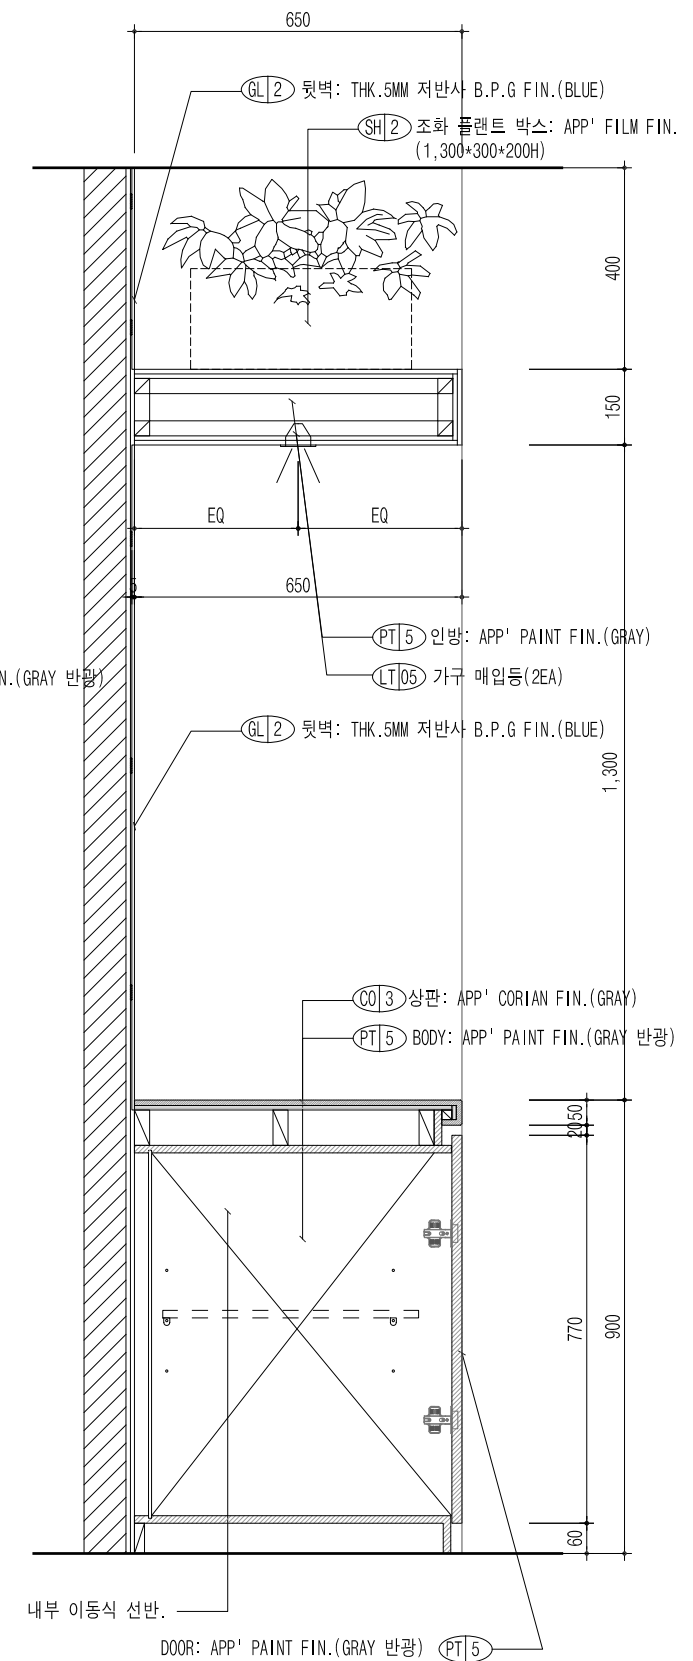

[FURNITURE] 고객대기공간_SECTION 2

SCALE
A3 : 1/15

4

PROJECT NAME



한국주택금융공사
서울서부지사 확장이전공사

DRAWING TITLE

[FURNITURE]
고객대기공간_음수장

PROJECT NO.

SCALE

1/25

DATE

2020. 09.

DESIGNED BY

NOTE

* CODE : F-01

REVISION

SHEET NO.

49

DRAWING NO.

F-01

Design
JOONGBO

PROJECT NAME



한국주택금융공사
서울서부지사 확장이전공사

DRAWING TITLE

[FURNITURE]
고객대기공간_PC테이블

PROJECT NO.

SCALE

1/25

DATE

2020. 09.

DESIGNED BY

NOTE

* CODE : F-02

REVISION


SHEET NO.

50

DRAWING NO.

F-01

Design
JOONGBO

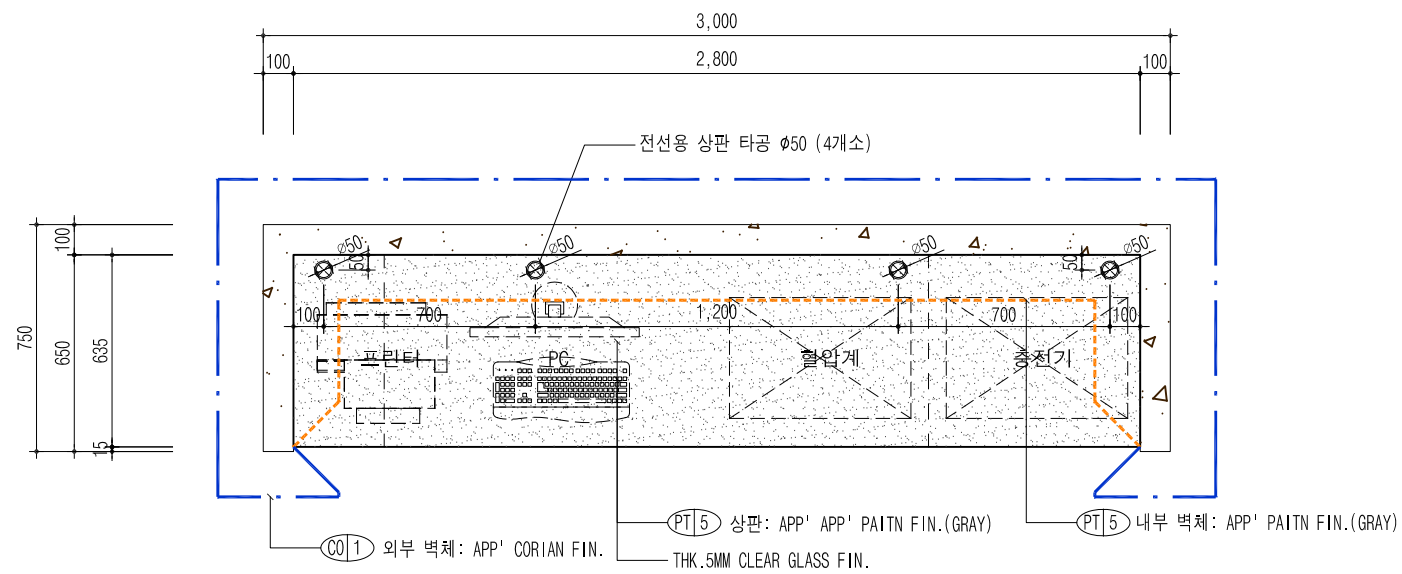


[FURNITURE] 고객대기공간_PC테이블 TOP VIEW

SCALE

A3 : 1/25

1

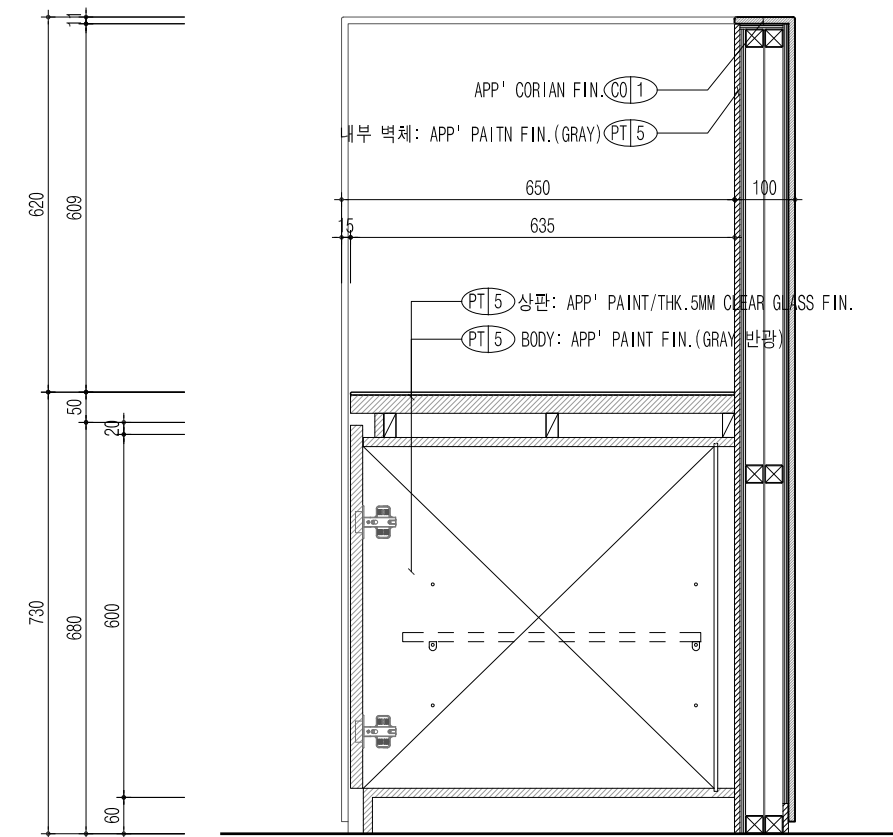


[FURNITURE] 고객대기공간_PC TABLE SECTION VIEW_1

SCALE

A3 : 1/-

3

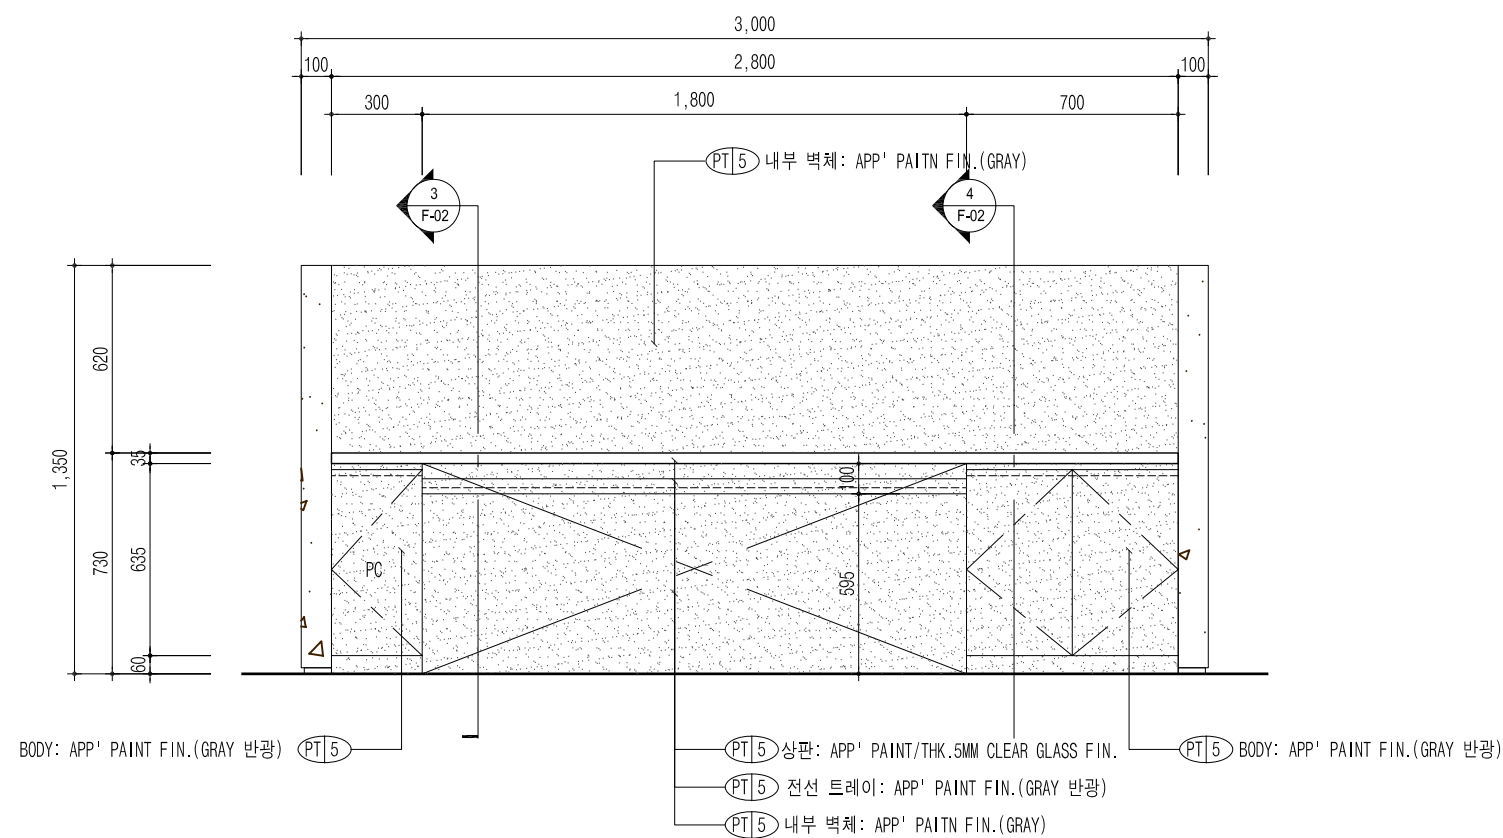


[FURNITURE] 고객대기공간_PC테이블 FRONT VIEW

SCALE

A3 : 1/25

2

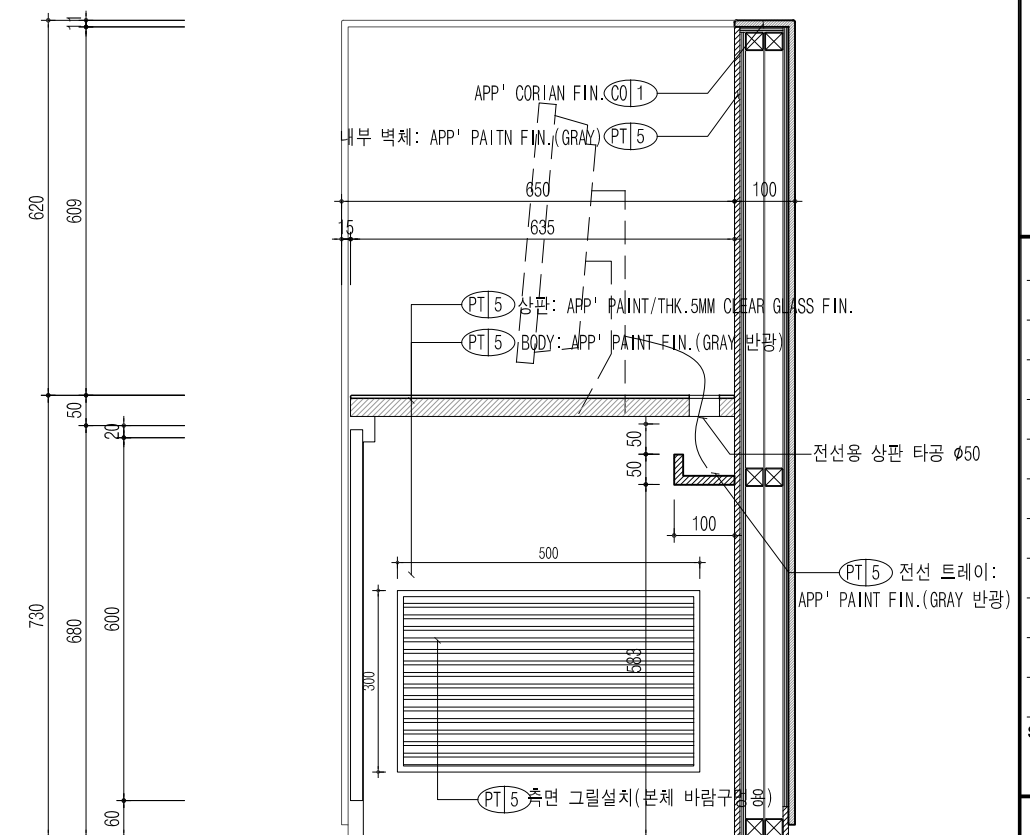

[FURNITURE] 고객대기공간_PC TABLE SECTION VIEW_2

SCALE

A3 : 1/-

4

PROJECT NAME



한국주택금융공사
서울서부지사 확장이전공사

DRAWING TITLE

[FURNITURE]
상담카운터 복합기장

PROJECT NO.

SCALE

(A3) 1/15

DATE

2020. 09.

DESIGNED BY

NOTE

* CODE : F-03

* 모든 도장은
투명 코팅 마감할 것.

REVISION


SHEET NO.

DRAWING NO.

51

F-03

Design
JOONGBO

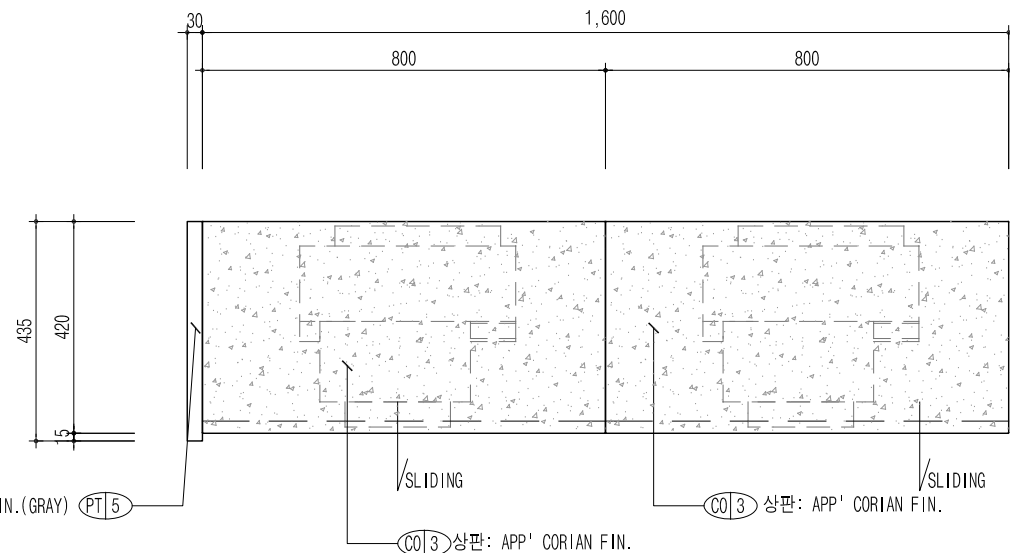


[FURNITURE] 상담 카운터 복합기장 TOP VIEW

SCALE

A3 : 1/15

1

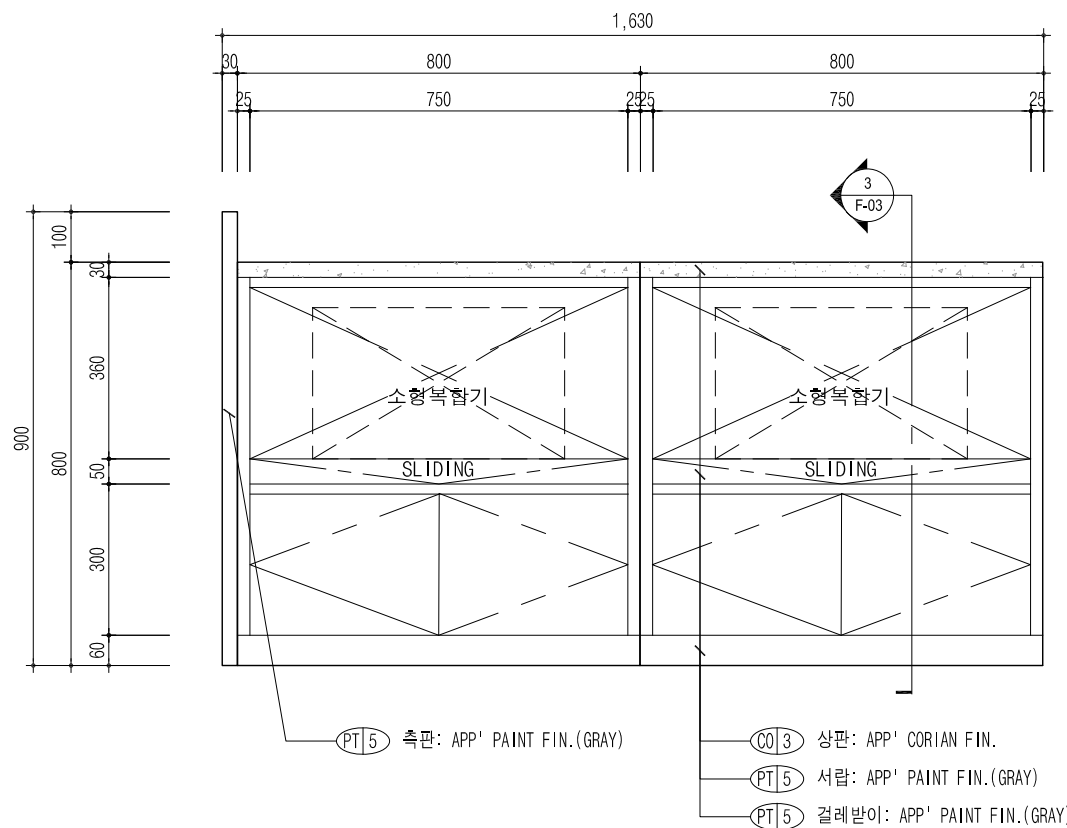


[FURNITURE] 상담 카운터 복합기장 FRONT VIEW

SCALE

A3 : 1/15

2

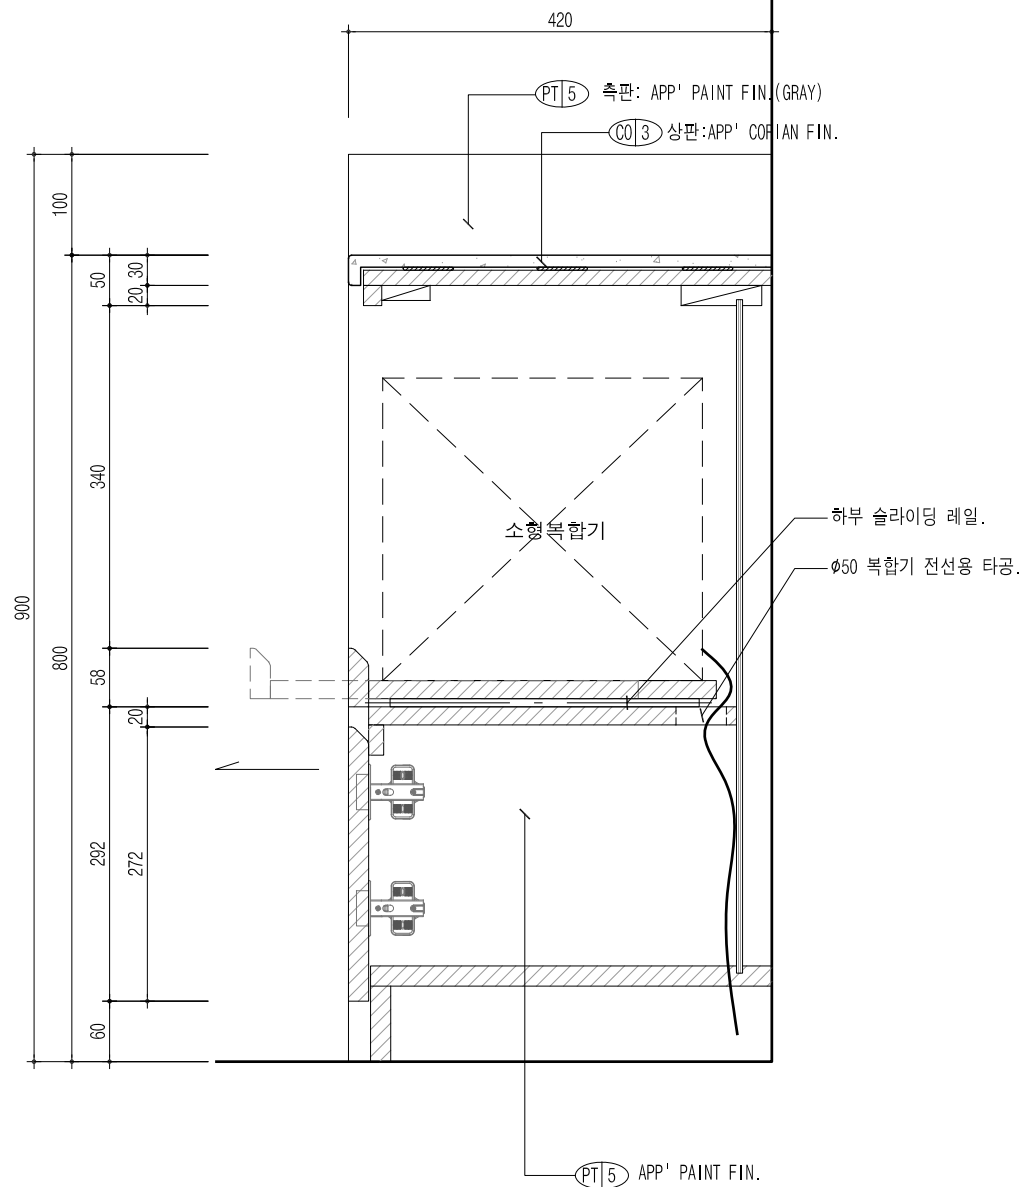


[FURNITURE] 상담 카운터 복합기장 SECTION VIEW

SCALE

A3 : 1/-


3

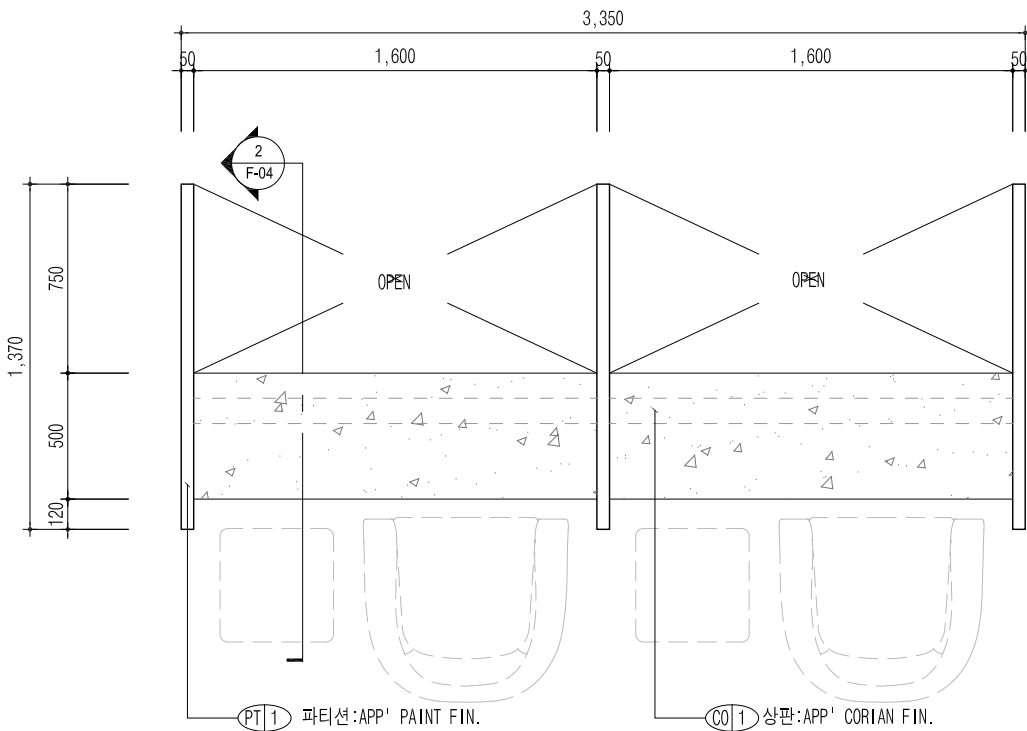

[FURNITURE] 상담카운터 TOP VIEW

SCALE
A3 : 1/30


1

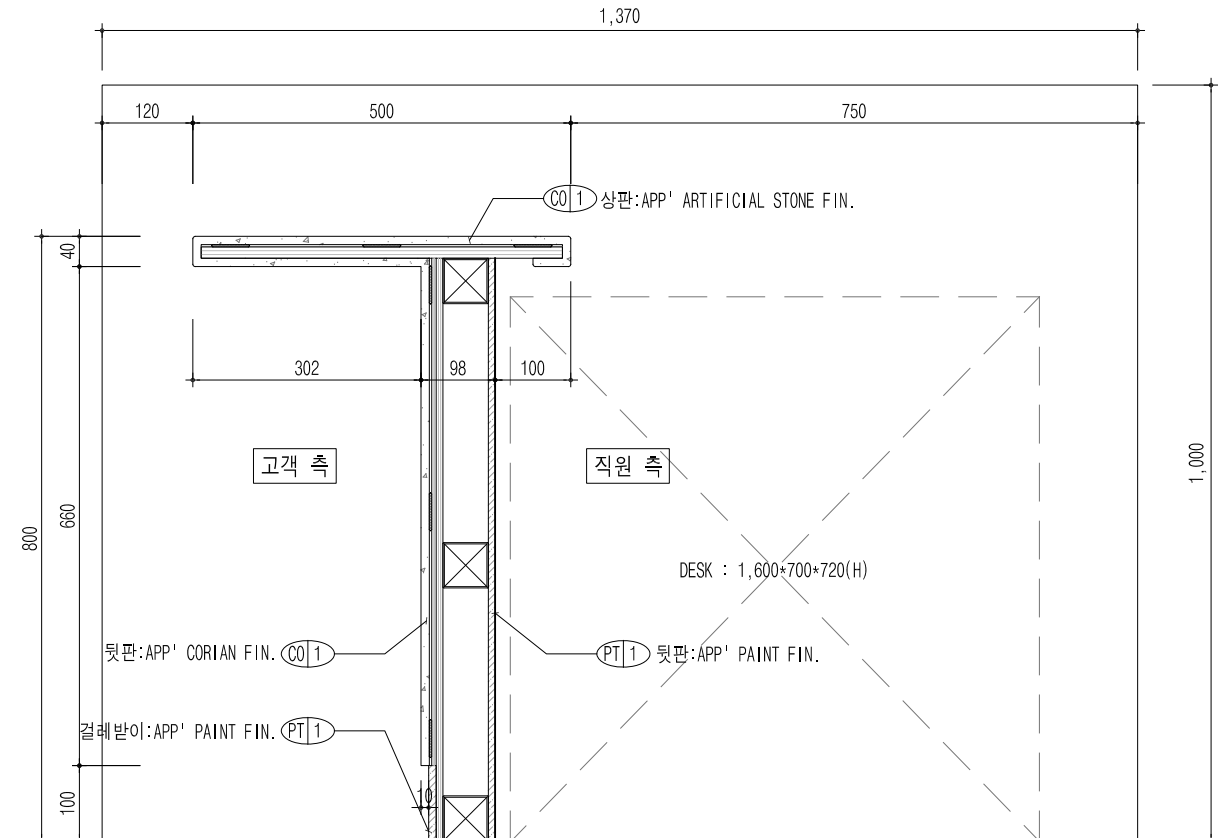

[FURNITURE] 상담카운터 SECTION VIEW

SCALE
A3 : 1/10


2

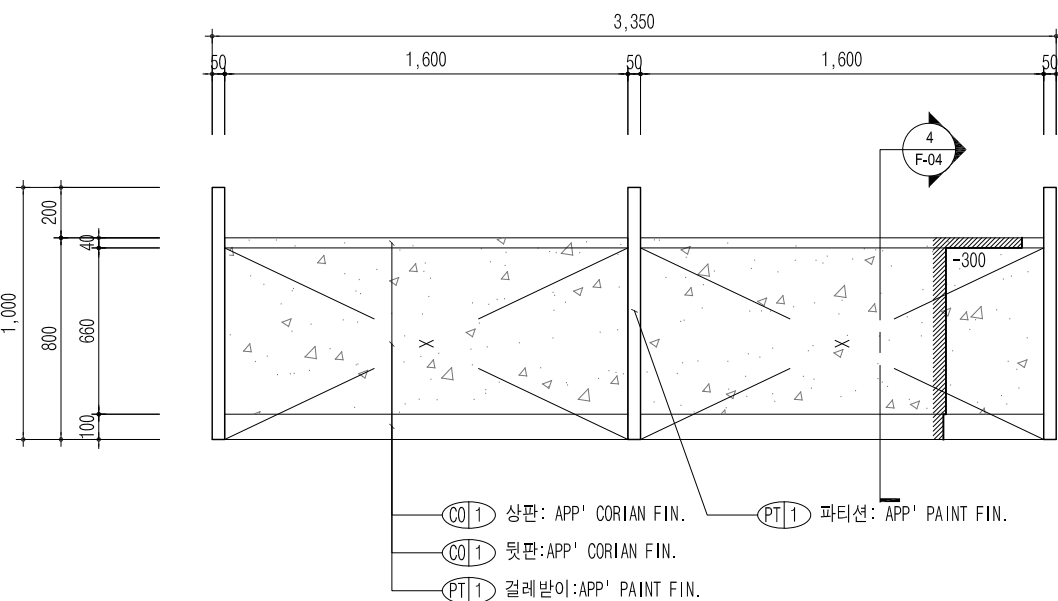

[FURNITURE] 상담카운터 FRONT VIEW

SCALE
A3 : 1/30

3

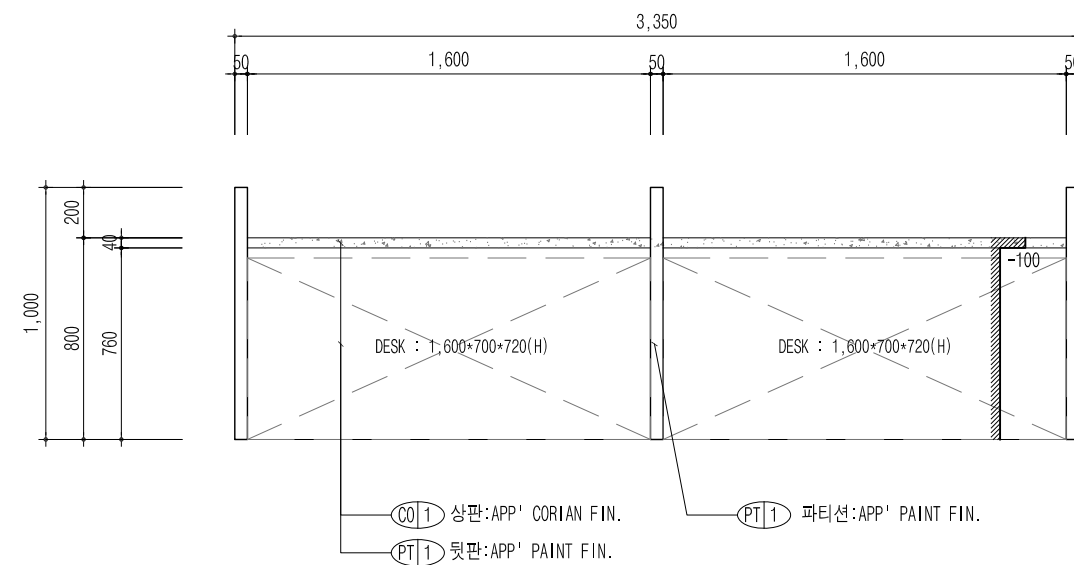

[FURNITURE] 상담카운터 REAR VIEW

SCALE
A3 : 1/30

4

PROJECT NAME



한국주택금융공사
서울서부지사 확장이전공사

DRAWING TITLE

[FURNITURE]
상담카운터

PROJECT NO.

SCALE

(A3) 1/30

DATE

2020. 09.

DESIGNED BY

NOTE

* CODE : F-04

* 모든 도장은
투명 코팅 마감할 것.

REVISION


SHEET NO.

DRAWING NO.

52

F-04




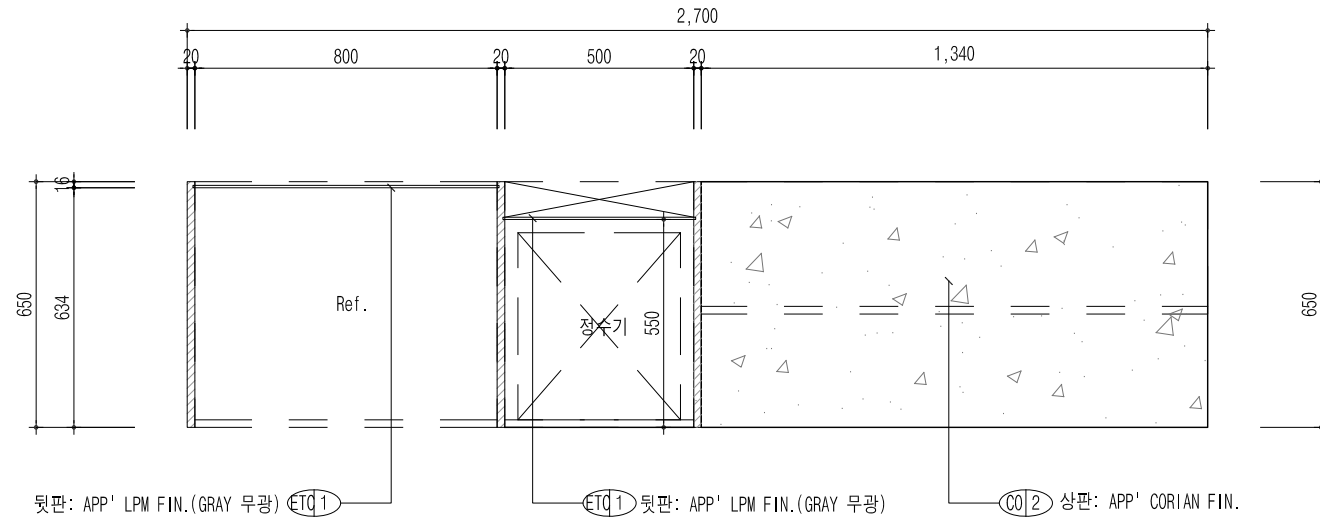

[FURNITURE] 탕비실_싱크대 1 TOP VIEW

SCALE
A3 : 1/20


1

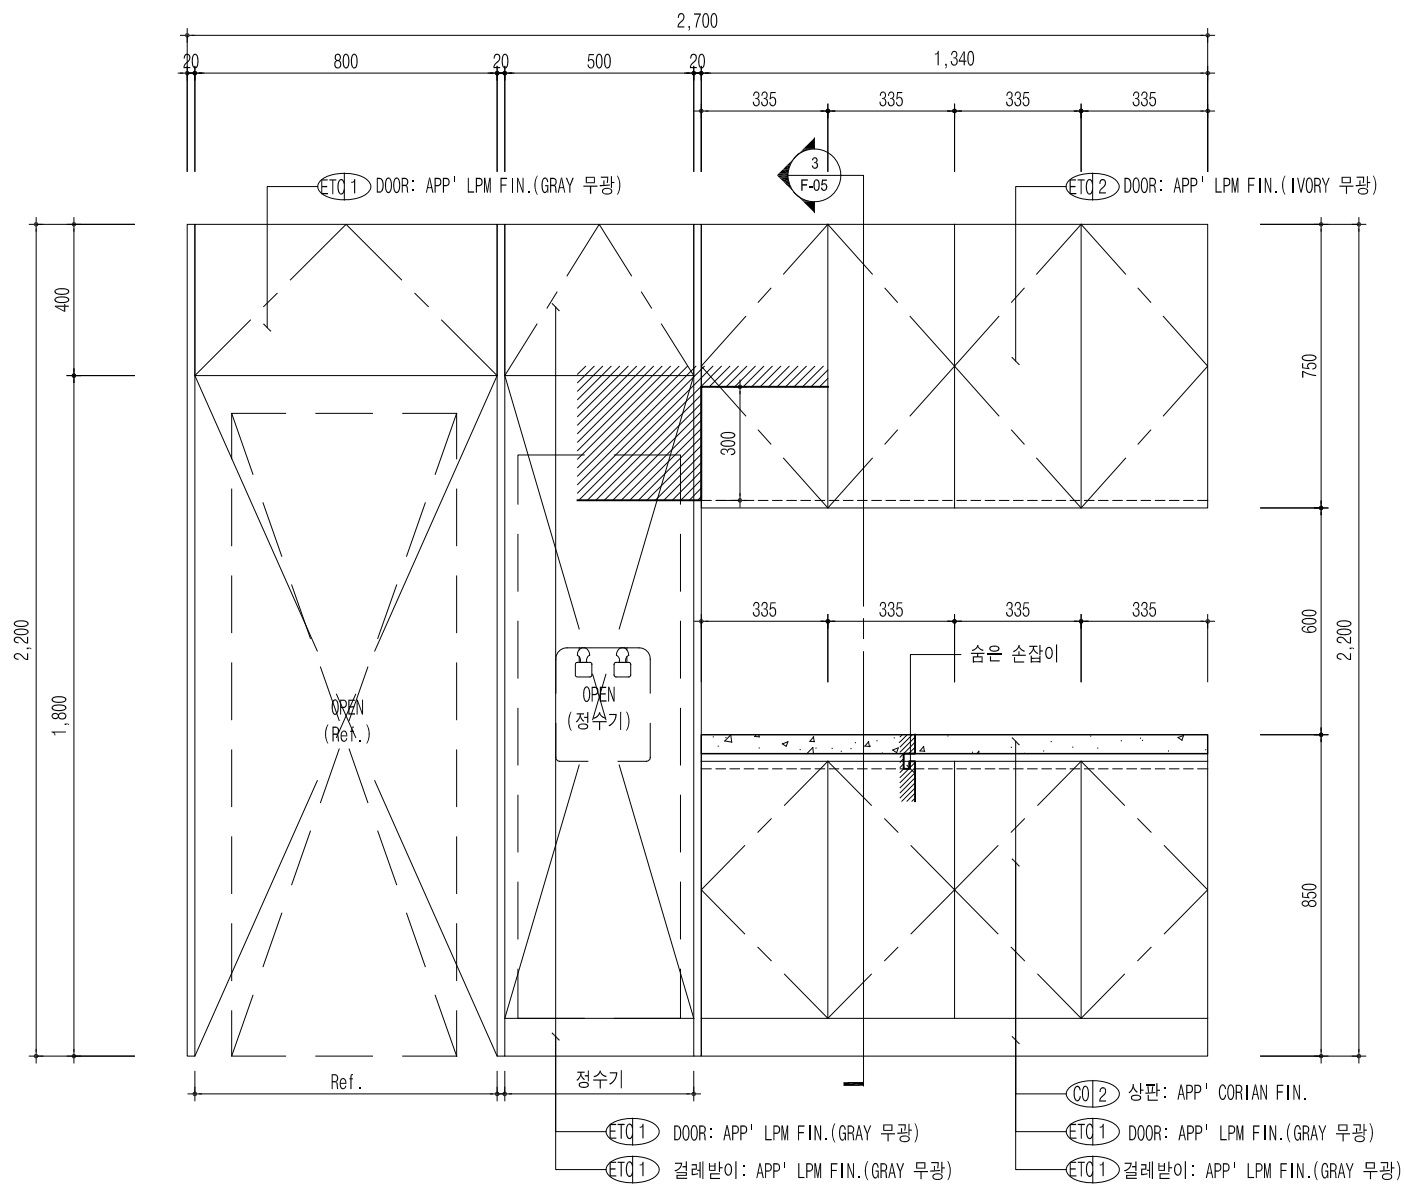

[FURNITURE] 탕비실_싱크대 1 TOP VIEW

SCALE
A3 : 1/20

2

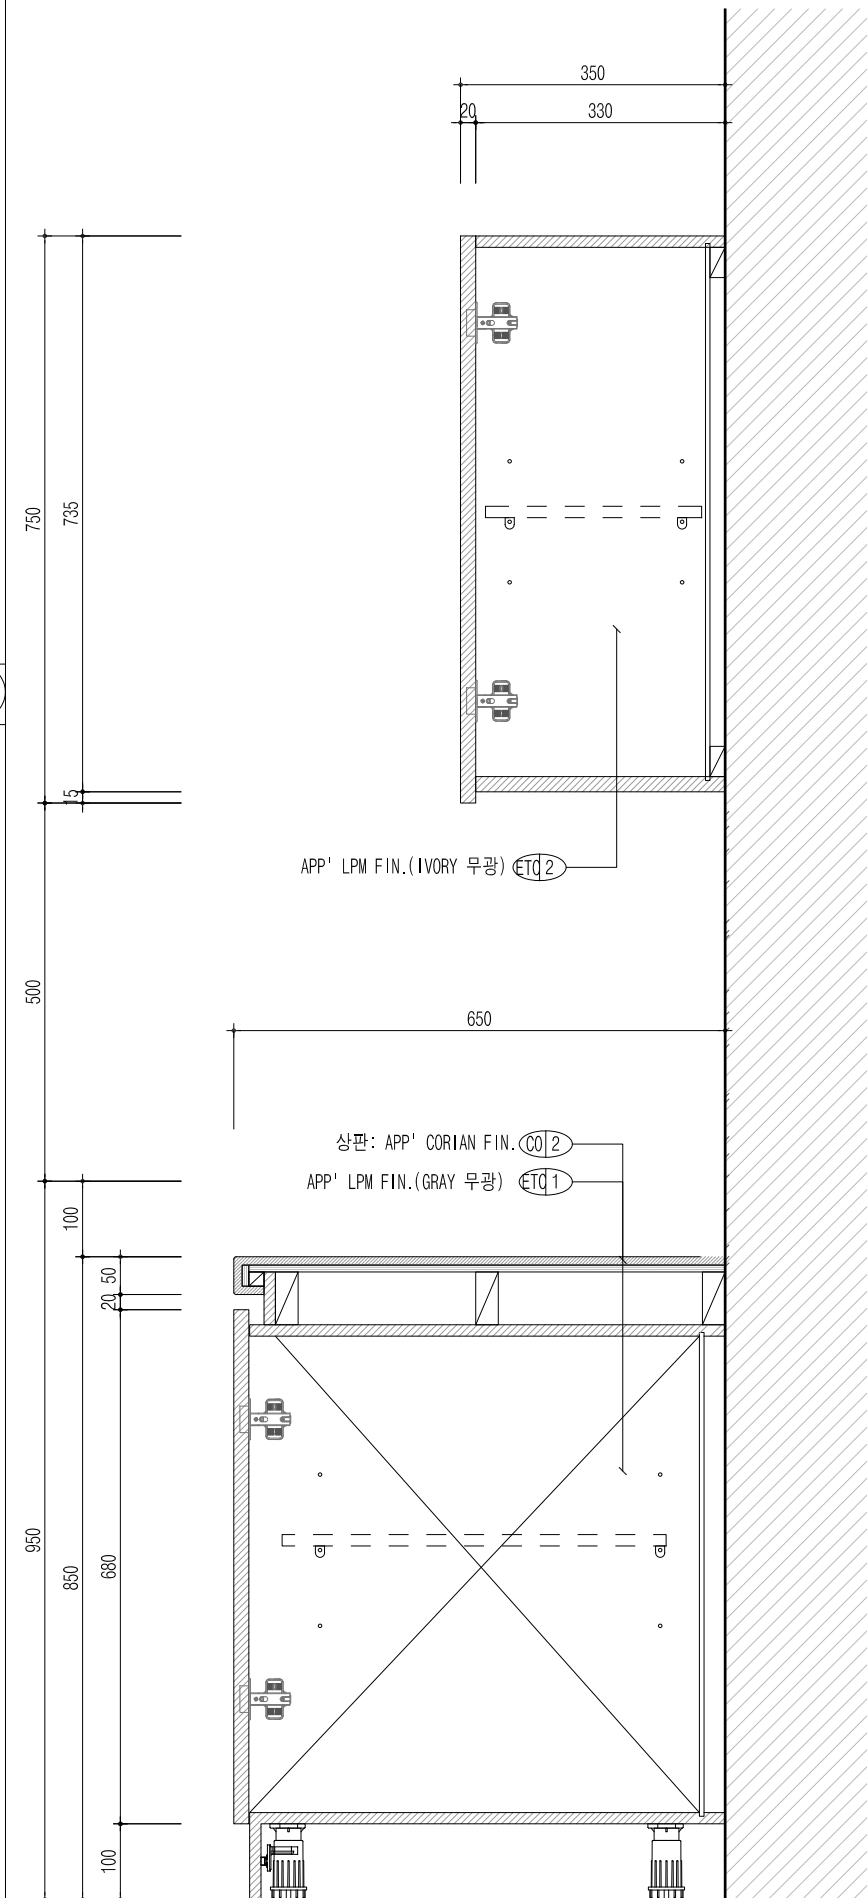

[FURNITURE] 탕비실_싱크대 1 SECTION VIEW

SCALE
A3 : 1/10

4

PROJECT NAME



한국주택금융공사
서울서부지사 확장이전공사

DRAWING TITLE

[FURNITURE]
탕비실_싱크대 1

PROJECT NO.

SCALE

1/20

DATE

2020. 09.

DESIGNED BY

NOTE

* CODE : F-05

REVISION


SHEET NO.

53

DRAWING NO.

F-05




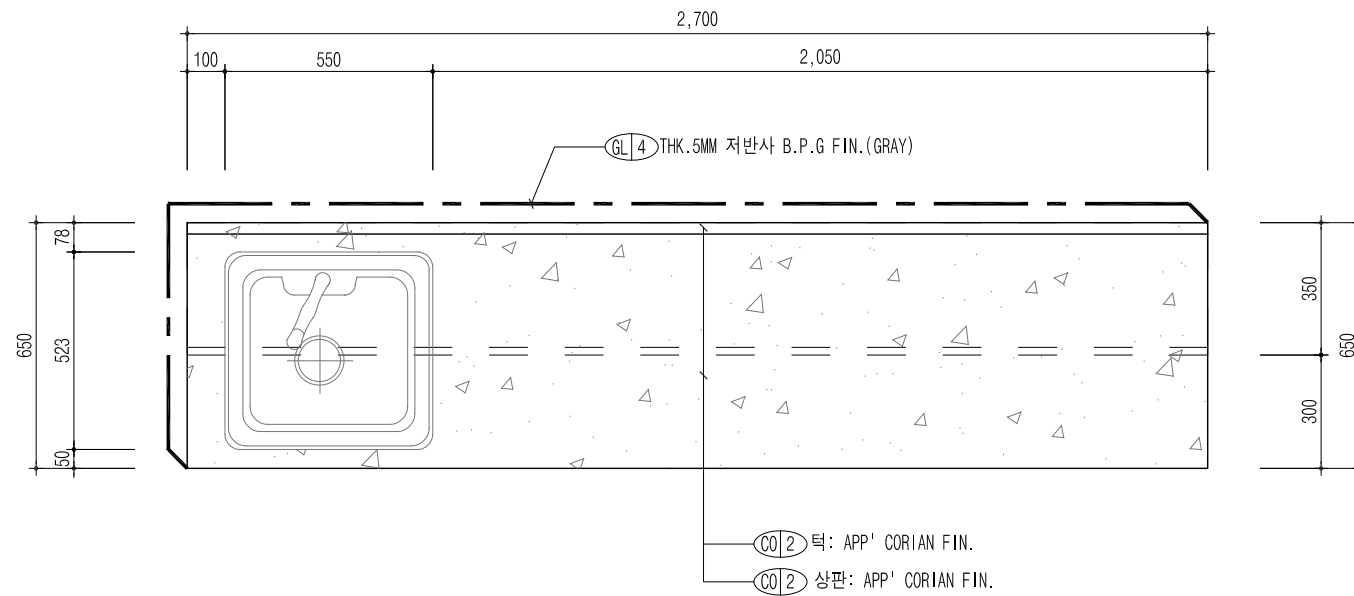

[FURNITURE] 탕비실_싱크대 2 TOP VIEW

SCALE
A3 : 1/20


1

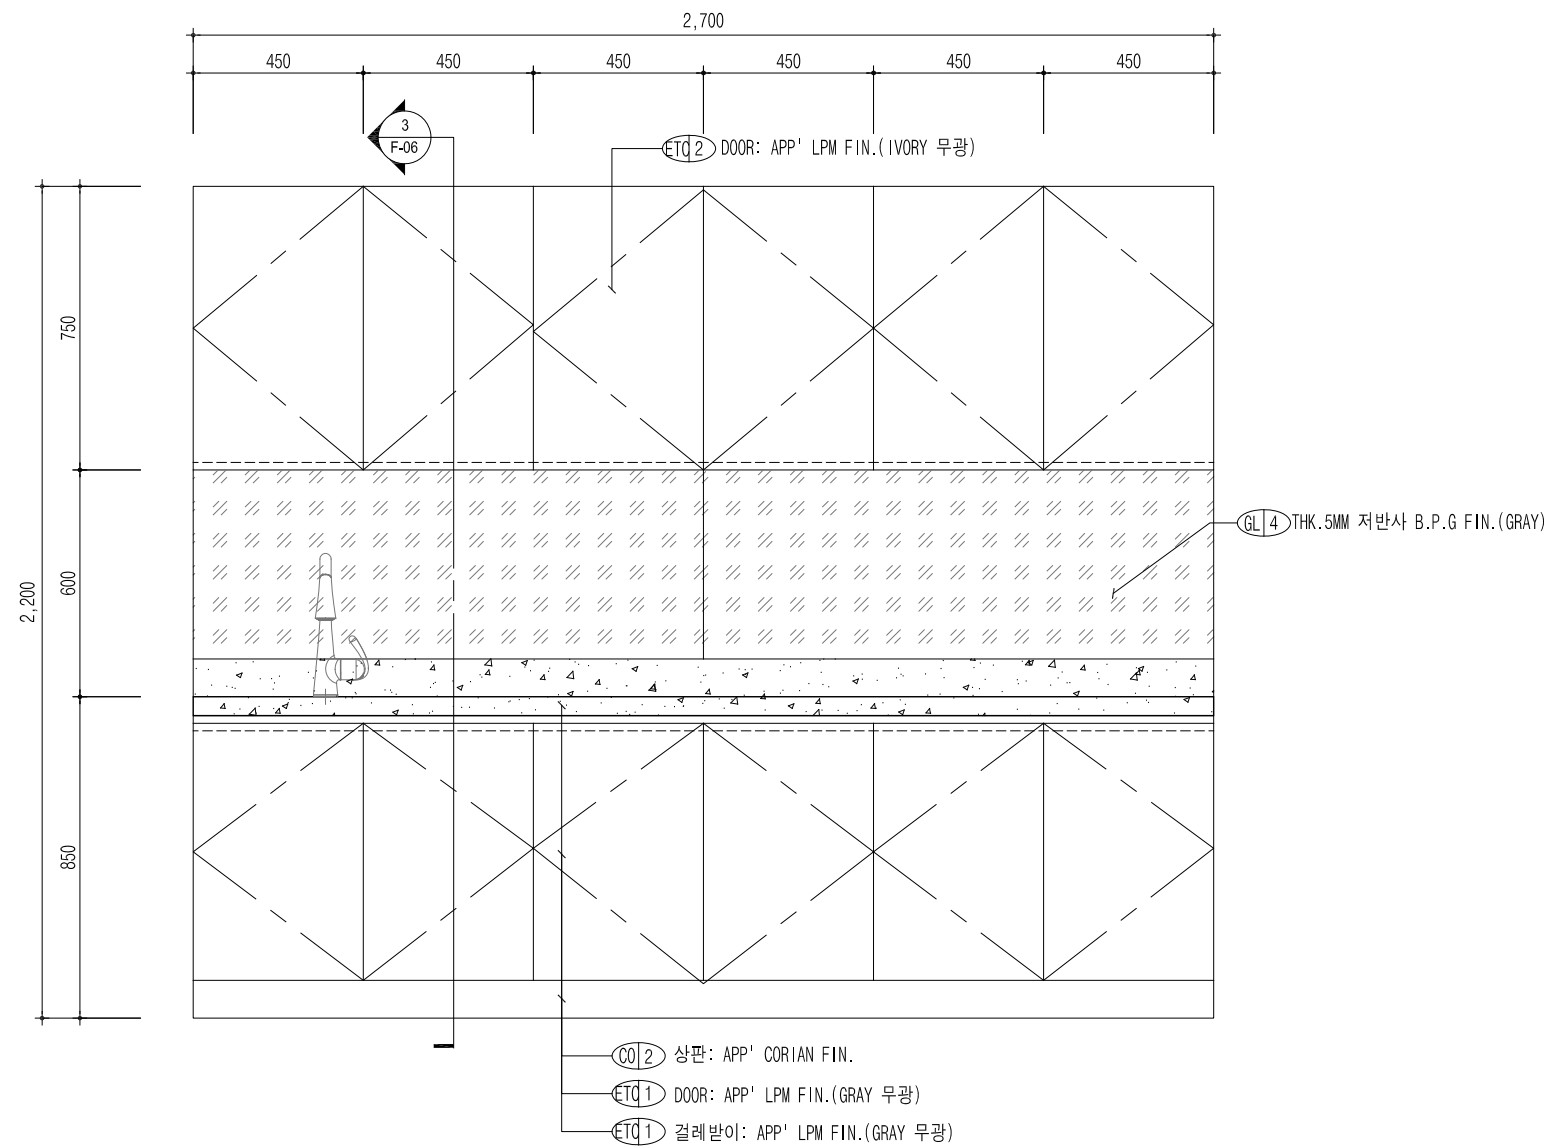

[FURNITURE] 탕비실_싱크대 2 TOP VIEW

SCALE
A3 : 1/20

2

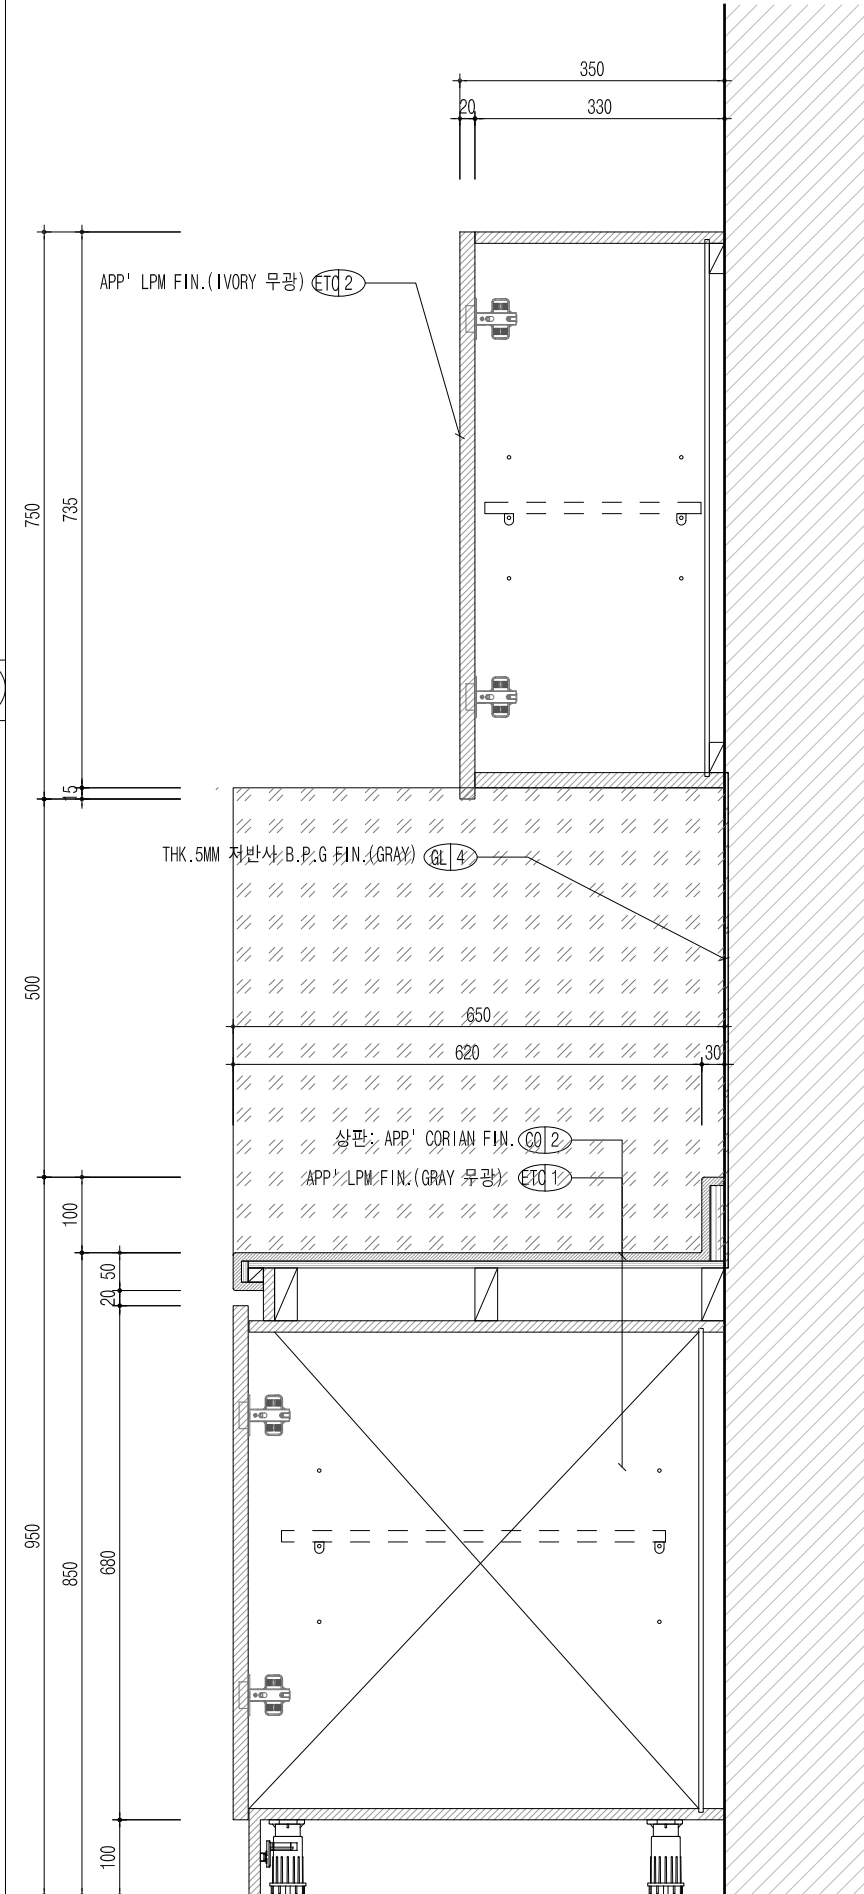

[FURNITURE] 탕비실_싱크대 2 SECTION VIEW

SCALE
A3 : 1/10

4

PROJECT NAME



한국주택금융공사
서울서부지사 확장이전공사

DRAWING TITLE

[FURNITURE]
탕비실_싱크대 2

PROJECT NO.

SCALE

1/20

DATE

2020. 09.

DESIGNED BY

NOTE

* CODE : F-06

REVISION

SHEET NO.

54

DRAWING NO.

F-06



PROJECT NAME



한국주택금융공사
서울서부지사 확장이전공사

DRAWING TITLE

[ENTANCE]
단면 상세도

PROJECT NO.

SCALE

(A3) 1/15

DATE

2020. 09.

DESIGNED BY

NOTE

REVISION


SHEET NO.

DRAWING NO.

55

S-01

Design
JOONGBO

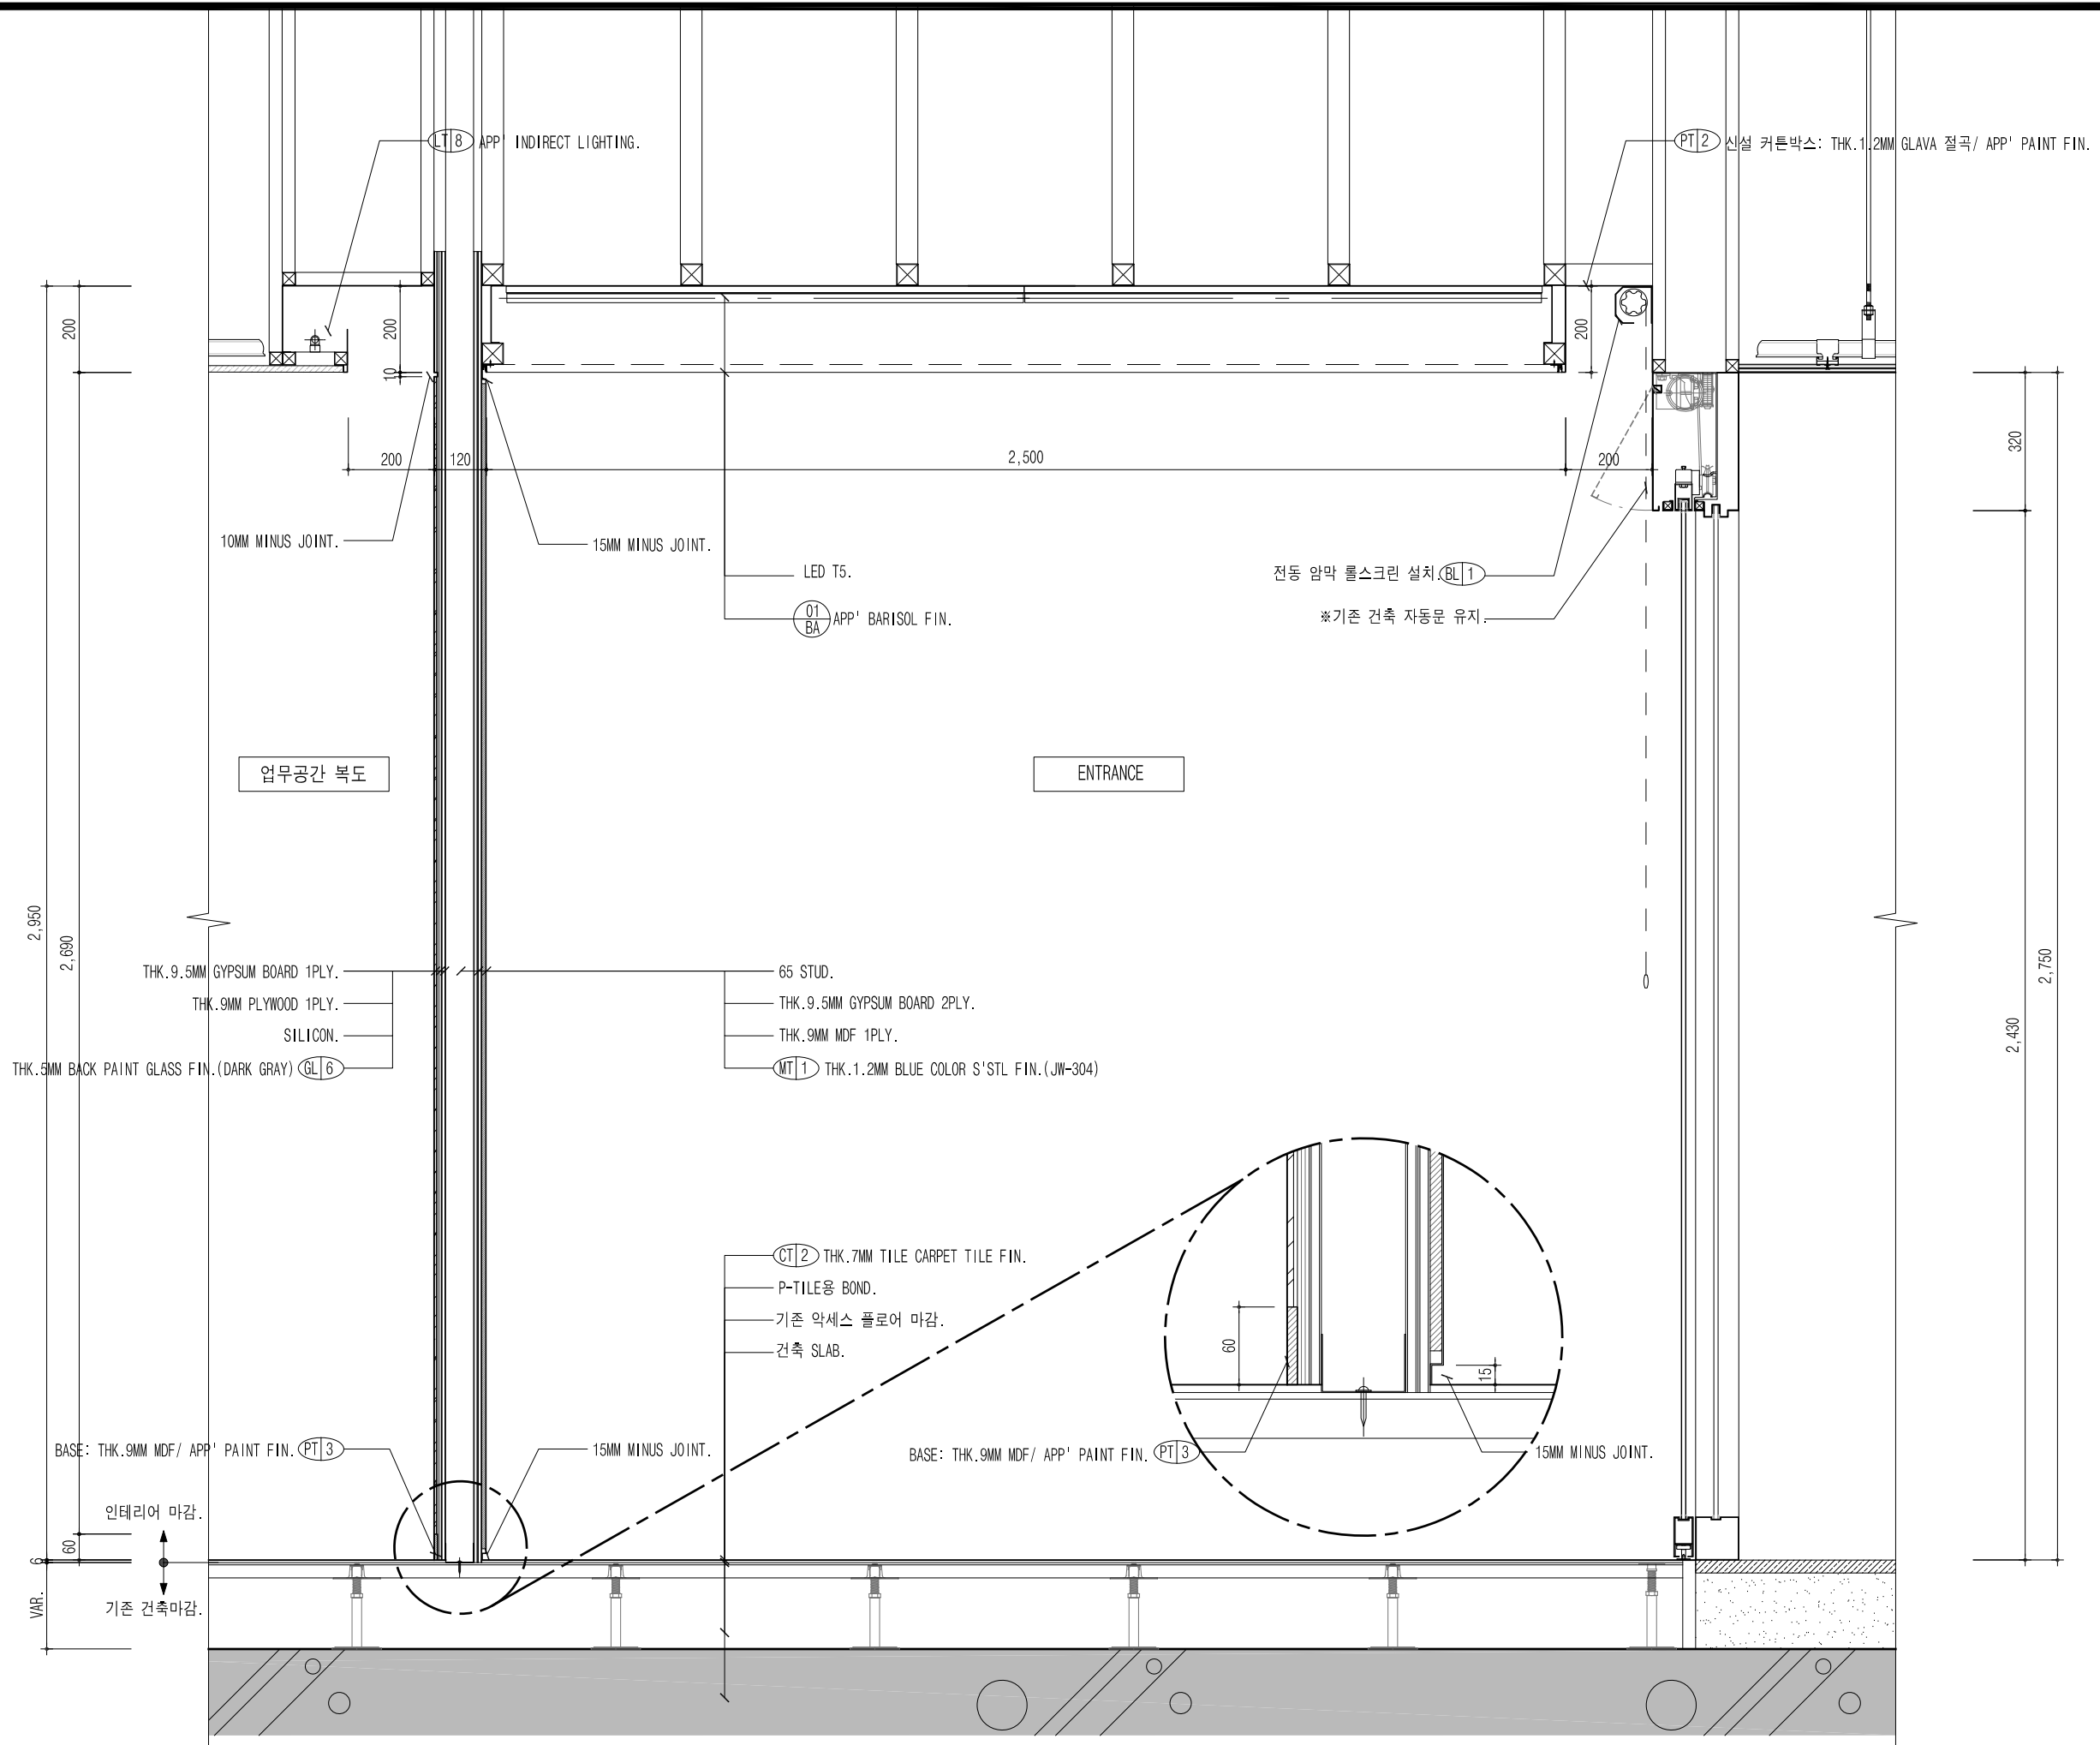

[ENTRANCE] 단면 상세도

SCALE
A3 : 1/15

1

PROJECT NAME



한국주택금융공사
서울서부지사 확장이전공사

DRAWING TITLE

[홍보월/책장/팜플렛꽂이]
단면 상세도-1,2

PROJECT NO.

SCALE

(A3) 1/15

DATE

2020. 09.

DESIGNED BY

NOTE

REVISION

----- 패브릭 마감 부위.


SHEET NO.

DRAWING NO.

56

S-02


Design
JOONGBO

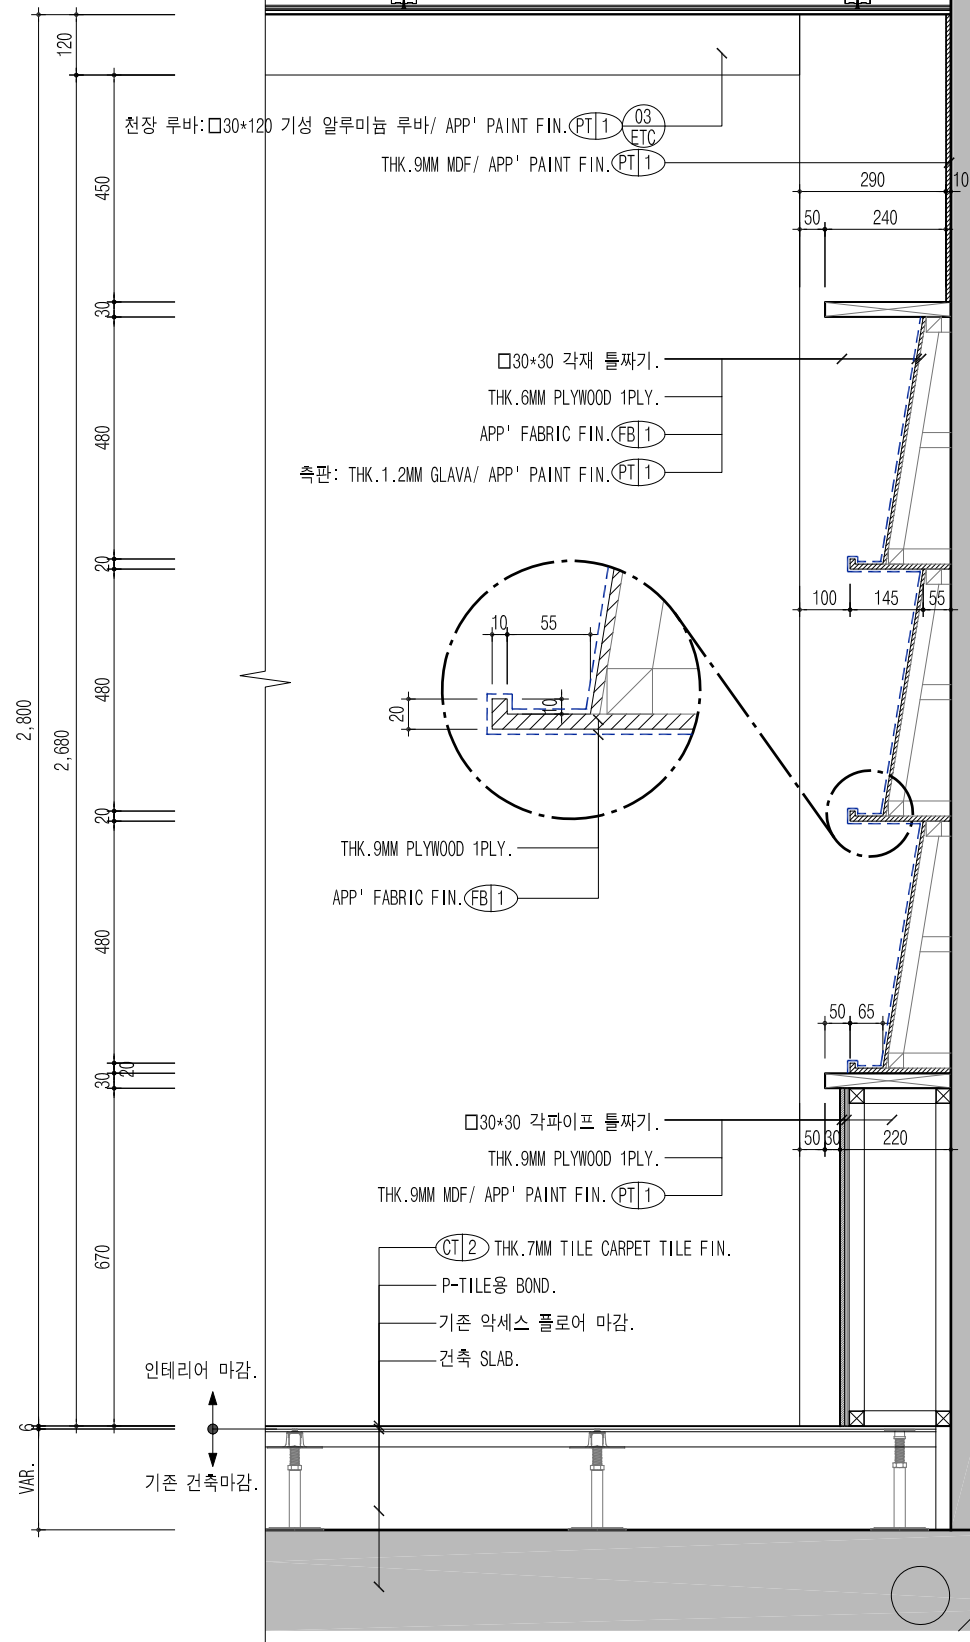

[홍보월/책장/팜플렛꽂이] 단면 상세도-1 (팜플렛꽂이)

SCALE
A3 : 1/15

1

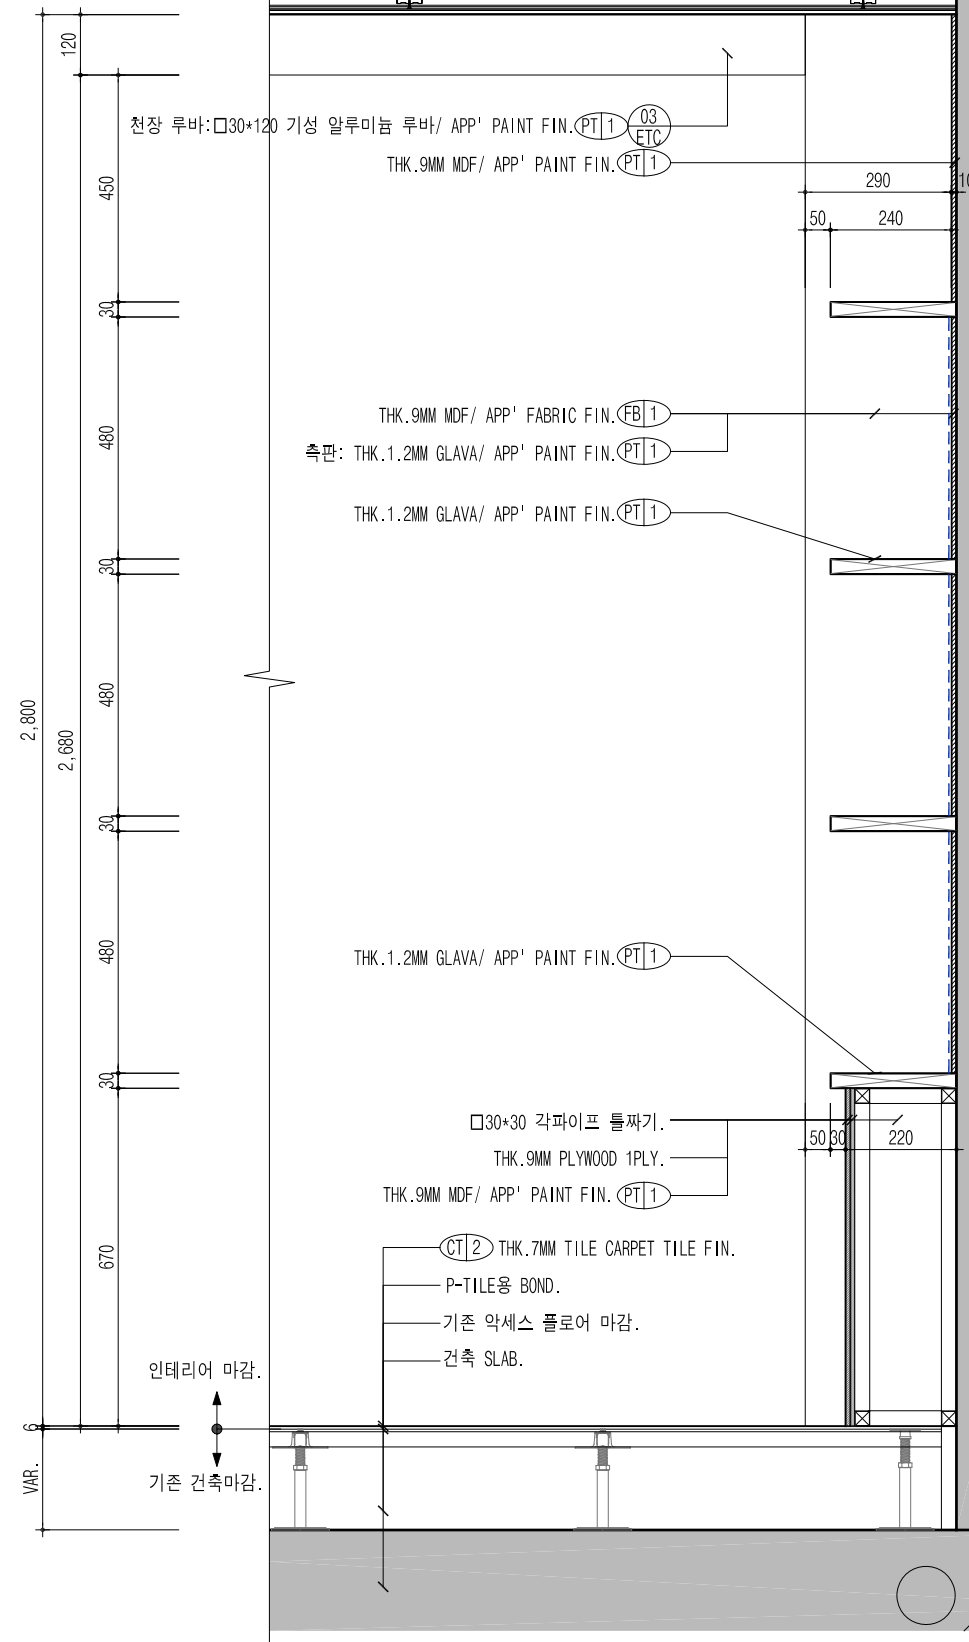

[홍보월/책장/팜플렛꽂이] 단면 상세도-2 (책장)

SCALE
A3 : 1/15

2

PROJECT NAME



한국주택금융공사
서울서부지사 확장이전공사

DRAWING TITLE

[홍보월/책장/팜플렛꽂이]
단면 상세도-3

PROJECT NO.

SCALE

(A3) 1/15

DATE

2020. 09.

DESIGNED BY

NOTE

REVISION


----- 패브릭 마감 부위.

SHEET NO.

DRAWING NO.

57

S-03

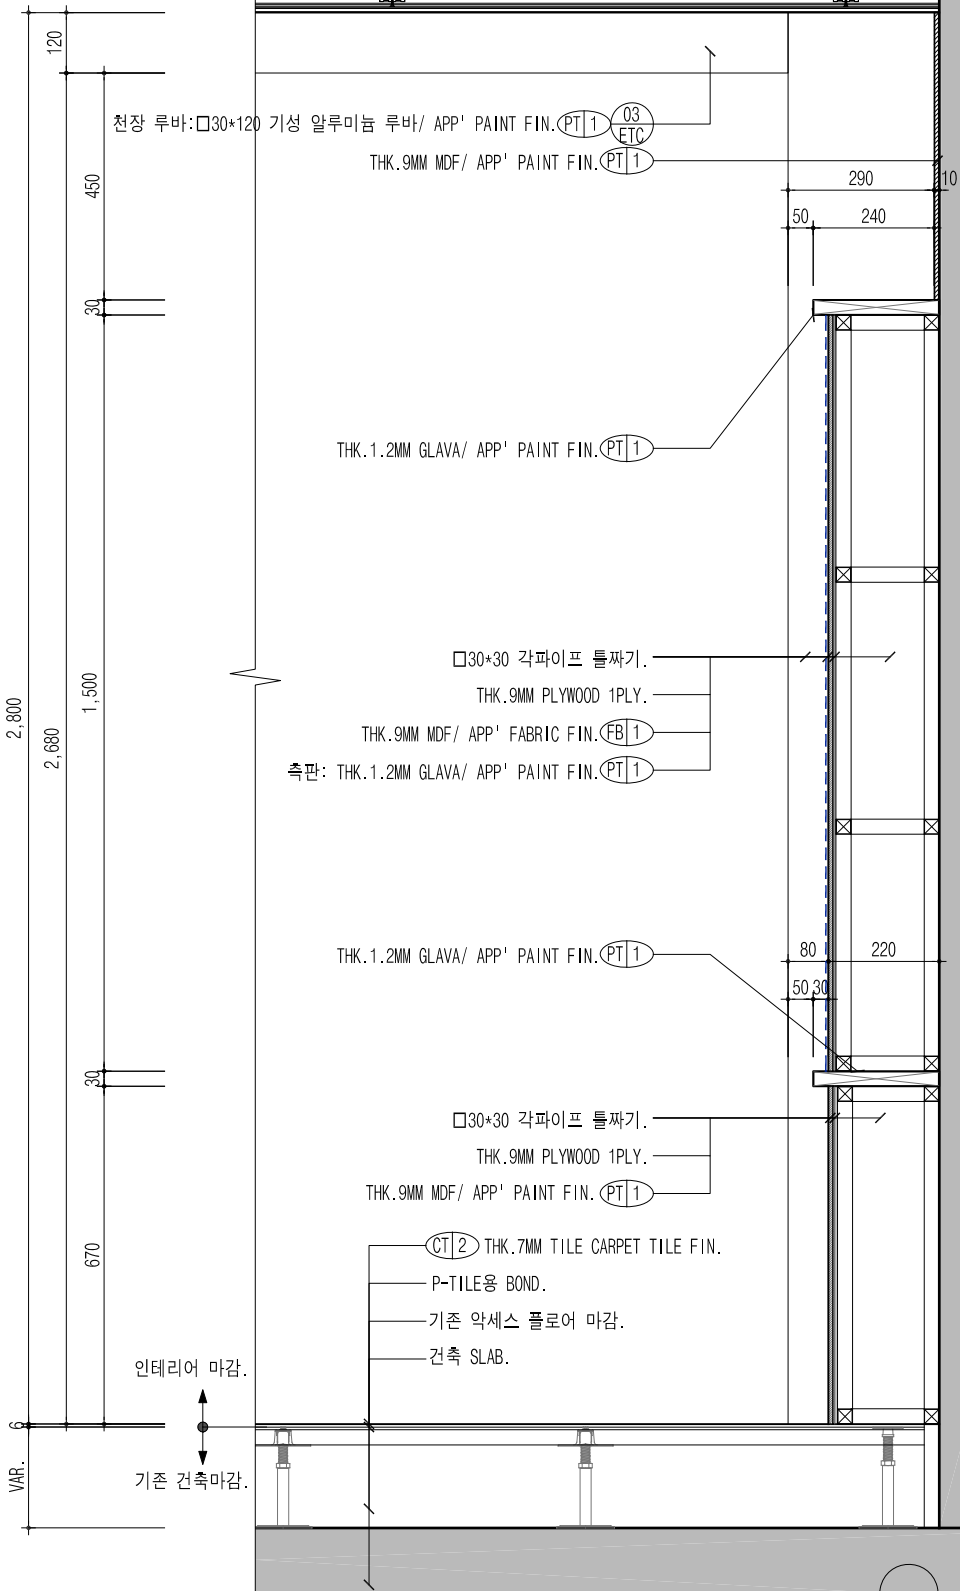

[홍보월/책장/팜플렛꽂이] 단면 상세도-3 (홍보월)

SCALE

A3 : 1/15

1

SCALE

A3 : -

2

PROJECT NAME



한국주택금융공사
서울서부지사 확장이전공사

DRAWING TITLE

[파티션]
단면 상세도

PROJECT NO.

SCALE

(A3) $1/15$

DATE _____

2020. 09.

DESIGNED BY

NOTE

REVISION

SHEET NO.

DRAWING NO.

58


-04




[파티션] 단면 상세도

SCALE
A3 : 1/15

1

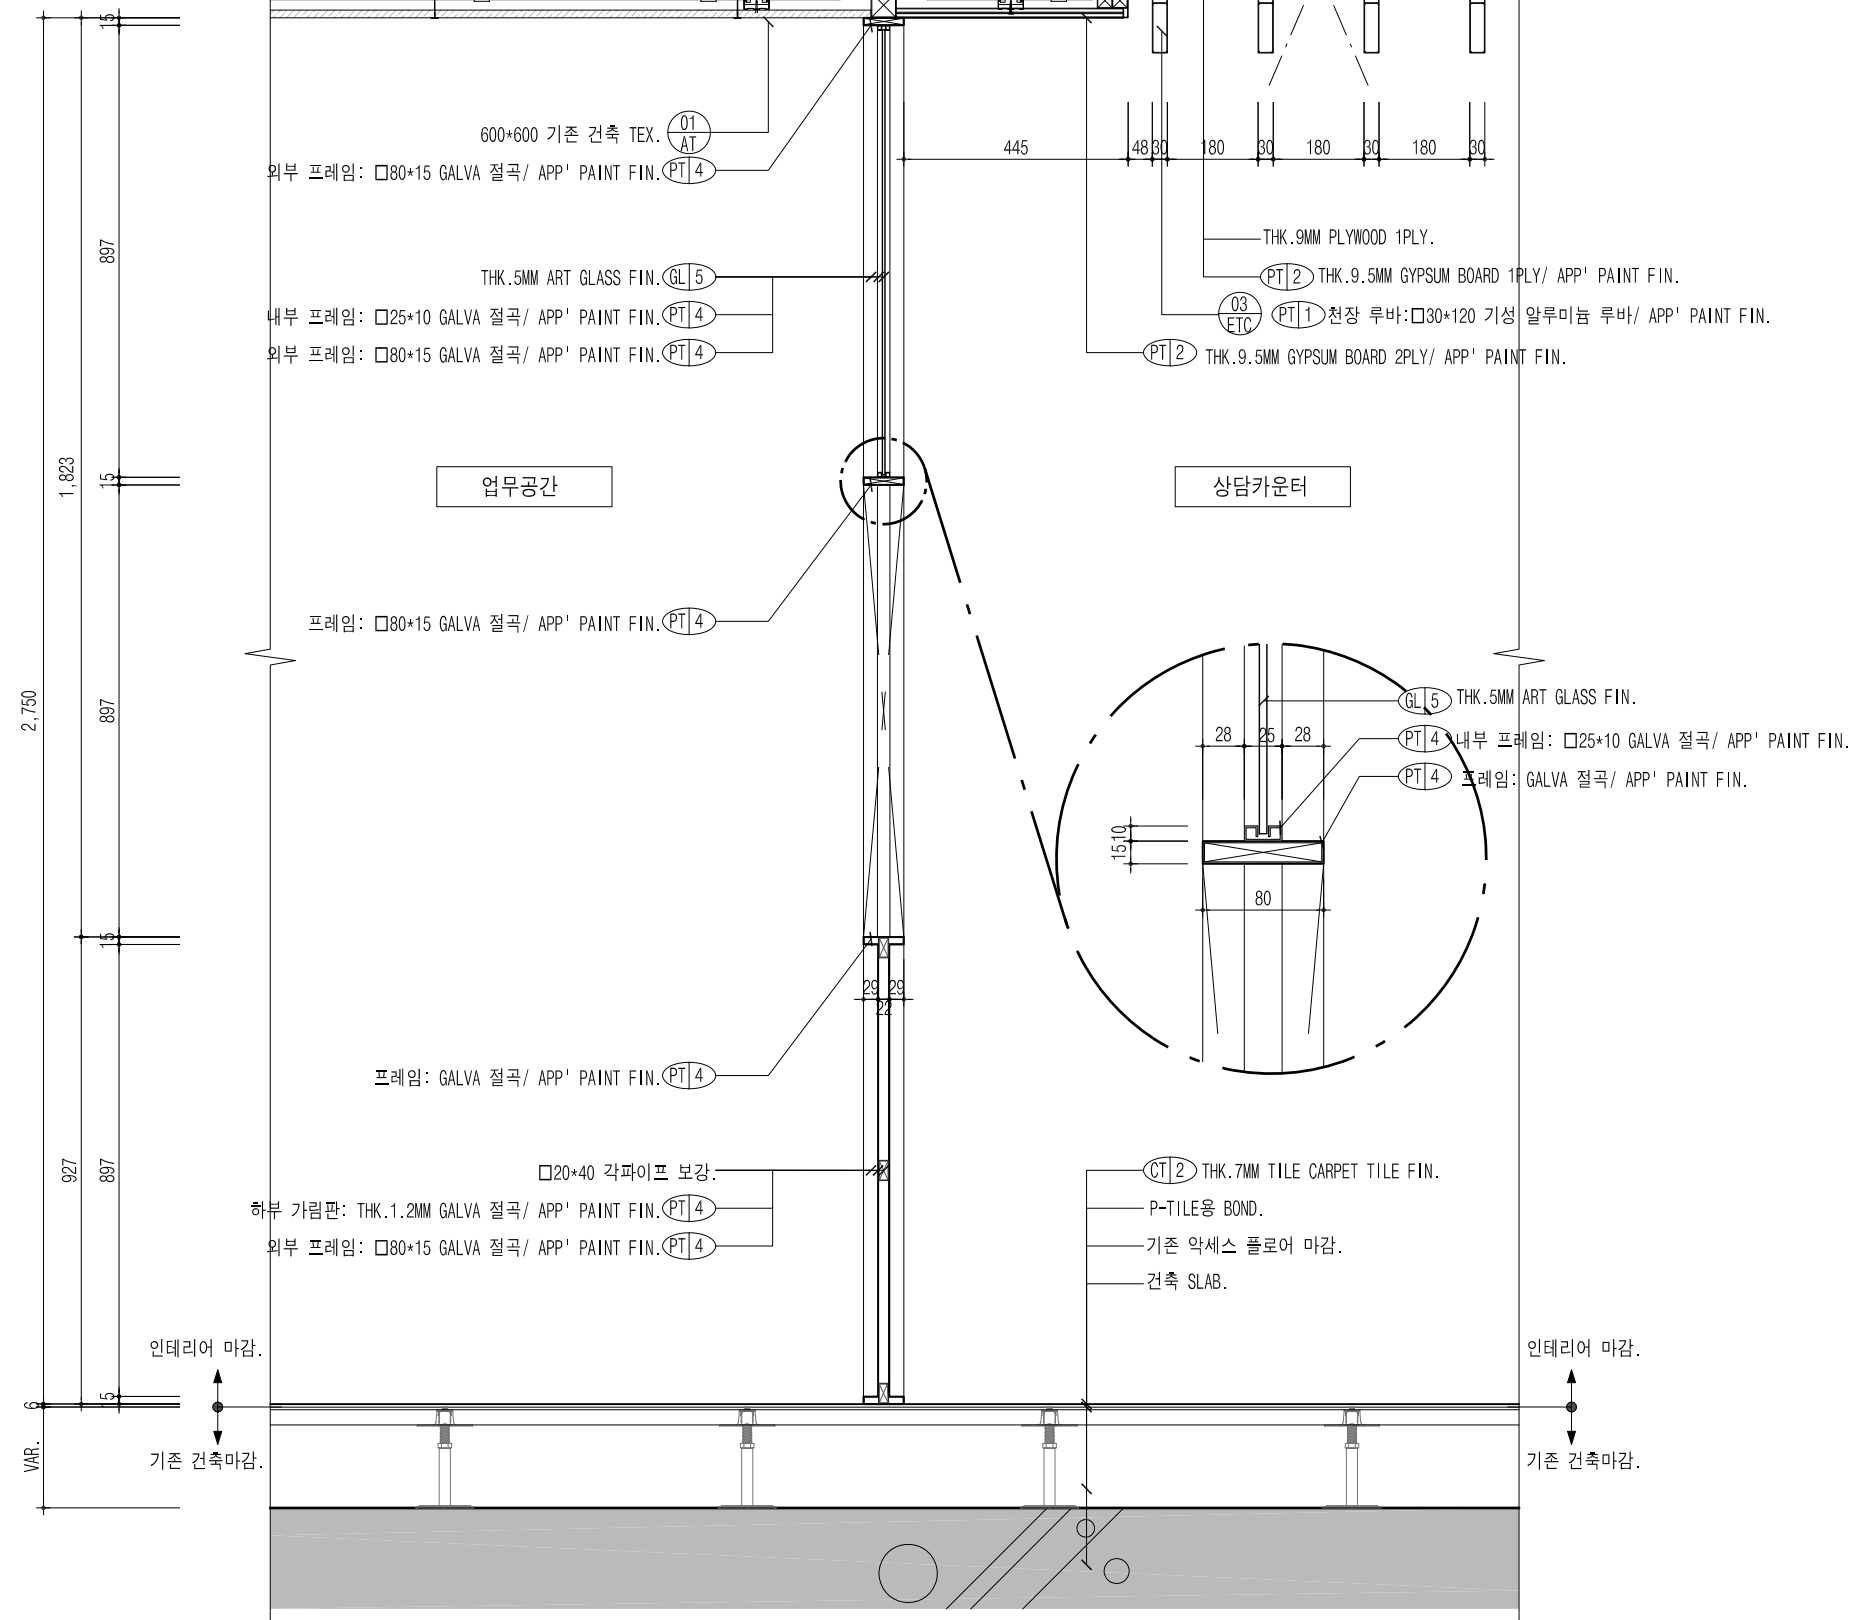

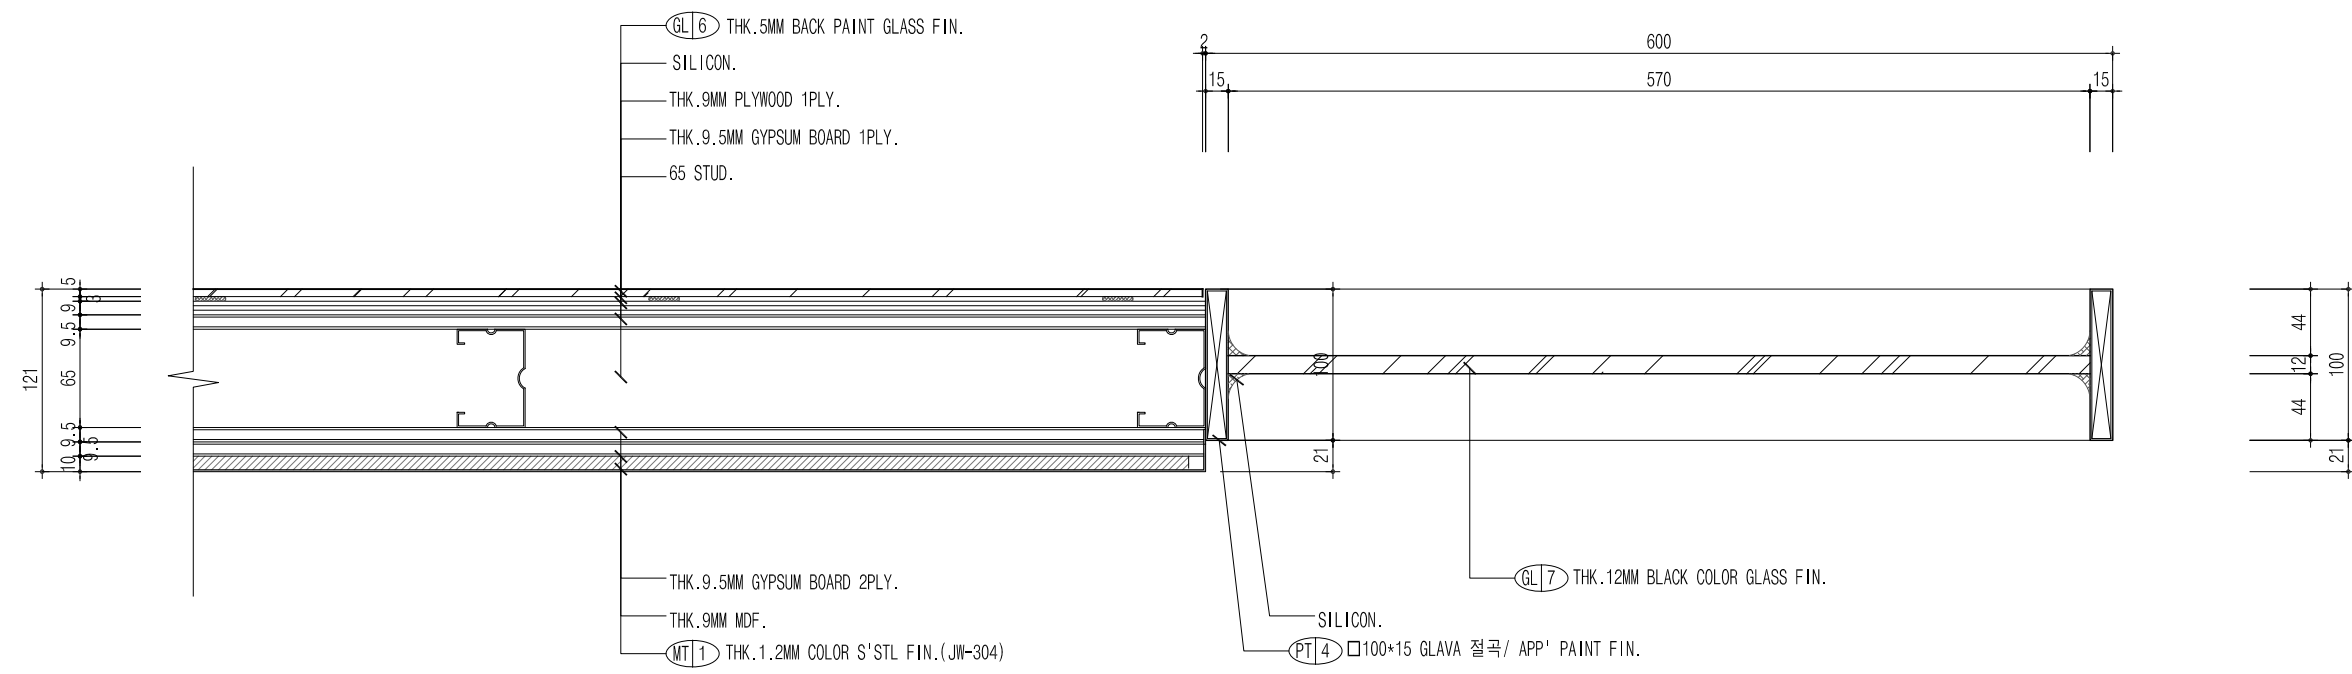

PROJECT NAME



한국주택금융공사
서울서부지사 확장이전공사

DRAWING TITLE

벽 상세도
(ENTRANCE/업무공간복도)

PROJECT NO.

SCALE

(A3) 1/5

DATE

2020. 09.

DESIGNED BY

NOTE

벽 상세도 (ENTRANCE/업무공간복도)

SCALE
A3 : 1/5


1

REVISION

SHEET NO.	DRAWING NO.
60	DE-02




SCALE
A3 : -

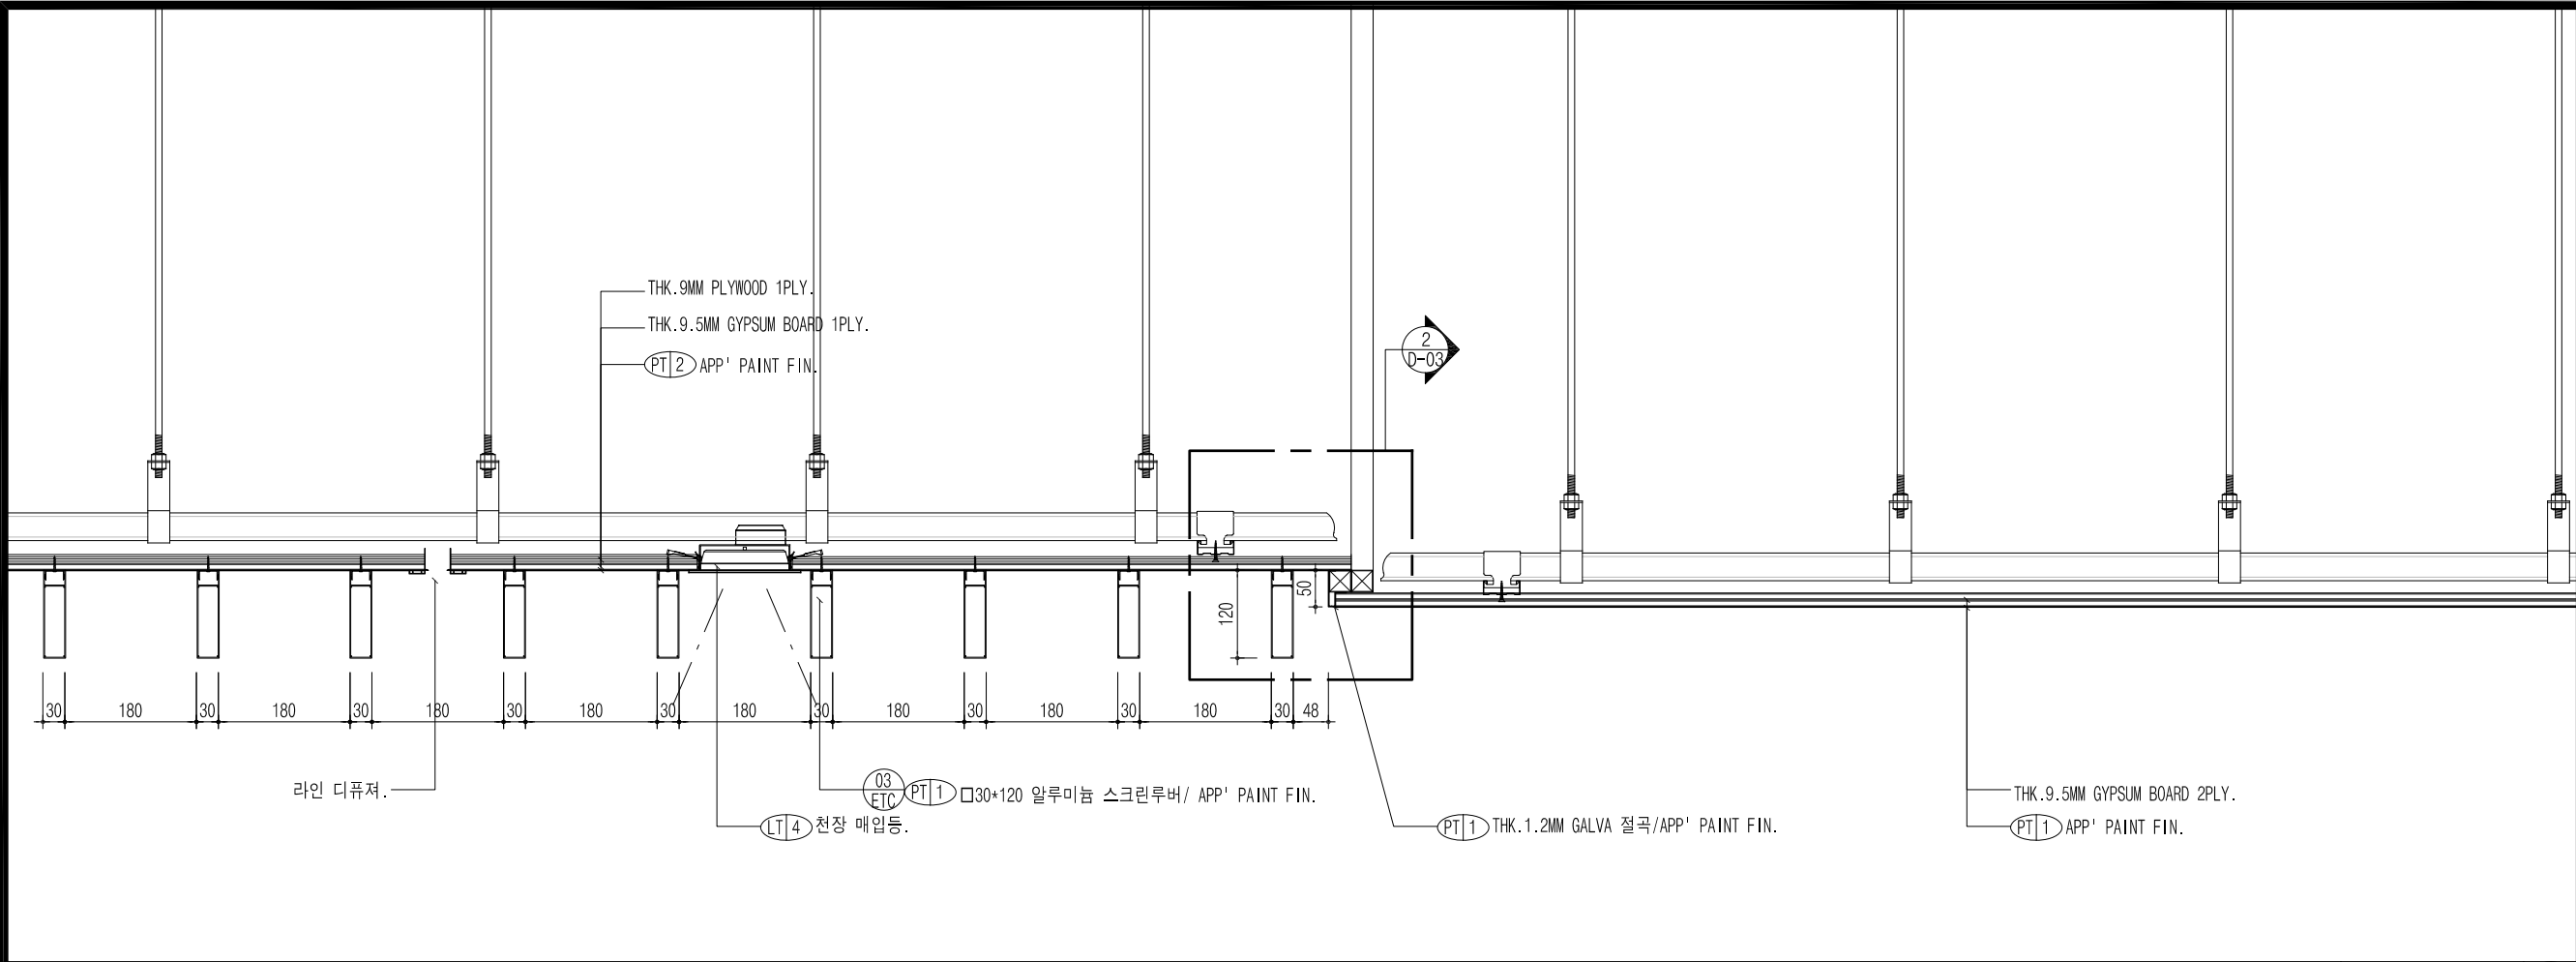

천장 상세도-1 (스크린 루버)

SCALE
A3 : 1/10



1

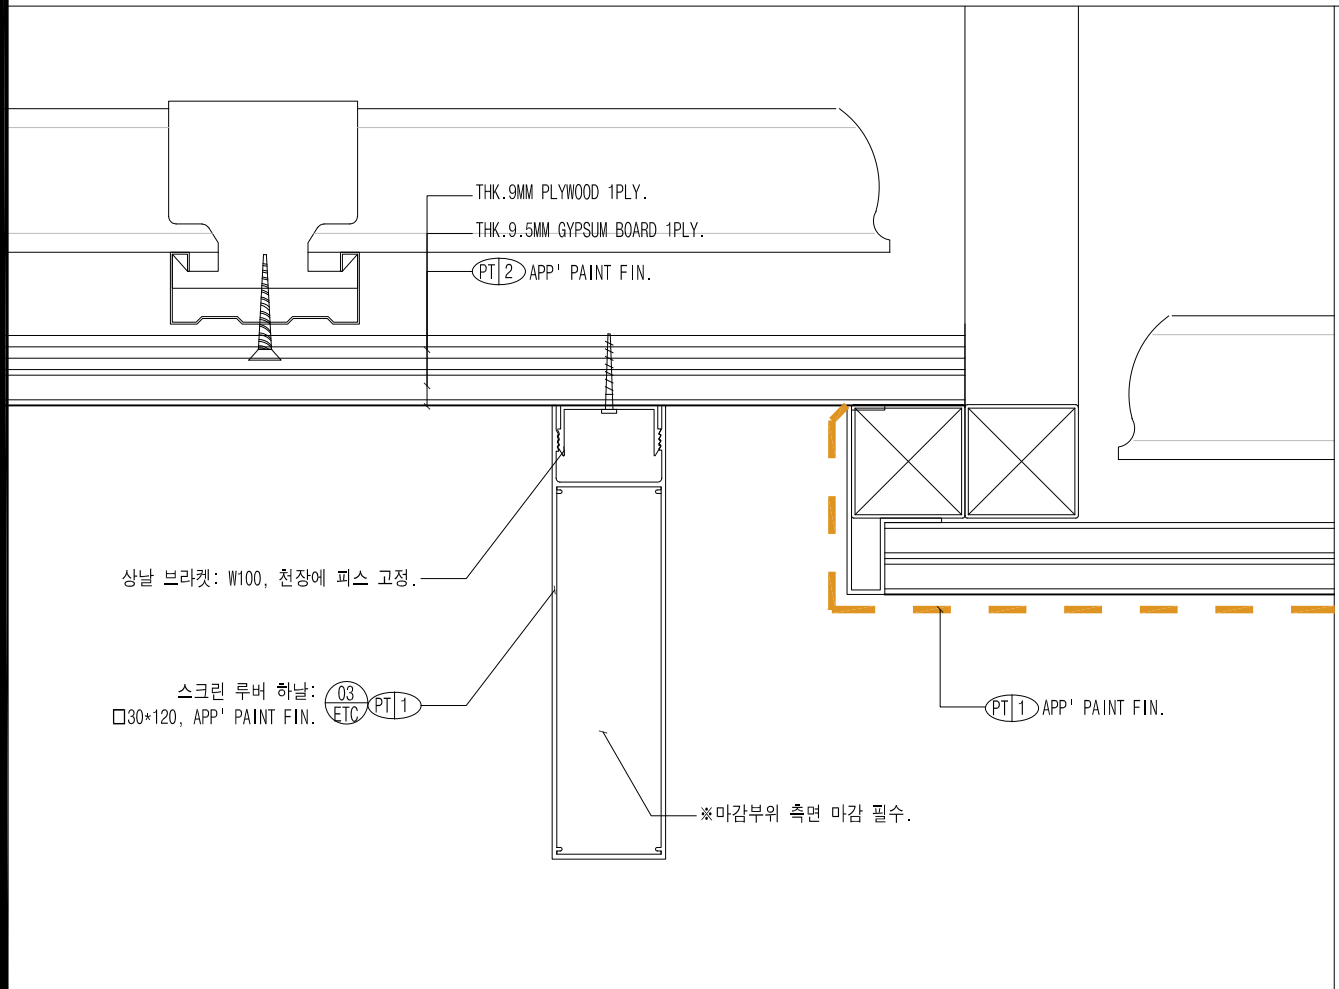

천장 상세도-1 (스크린 루버 확대도)

SCALE
A3 : 1/2

2

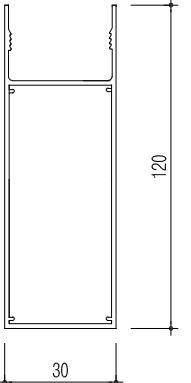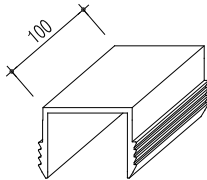

천장 상세도-1 (스크린 루버 부속자재 상세도)

SCALE
A3 : 1/10

3

PROJECT NAME



한국주택금융공사
서울서부지사 확장이전공사

DRAWING TITLE

천장 상세도-1
(스크린 루버)

PROJECT NO.

SCALE

(A3) 1/10

DATE

2020. 09.

DESIGNED BY


NOTE

알루미늄 스크린 루버
(주)창일이앤지
어승철 차장 010-8532-4026

REVISION	

SHEET NO.	DRAWING NO.
61	DE-03




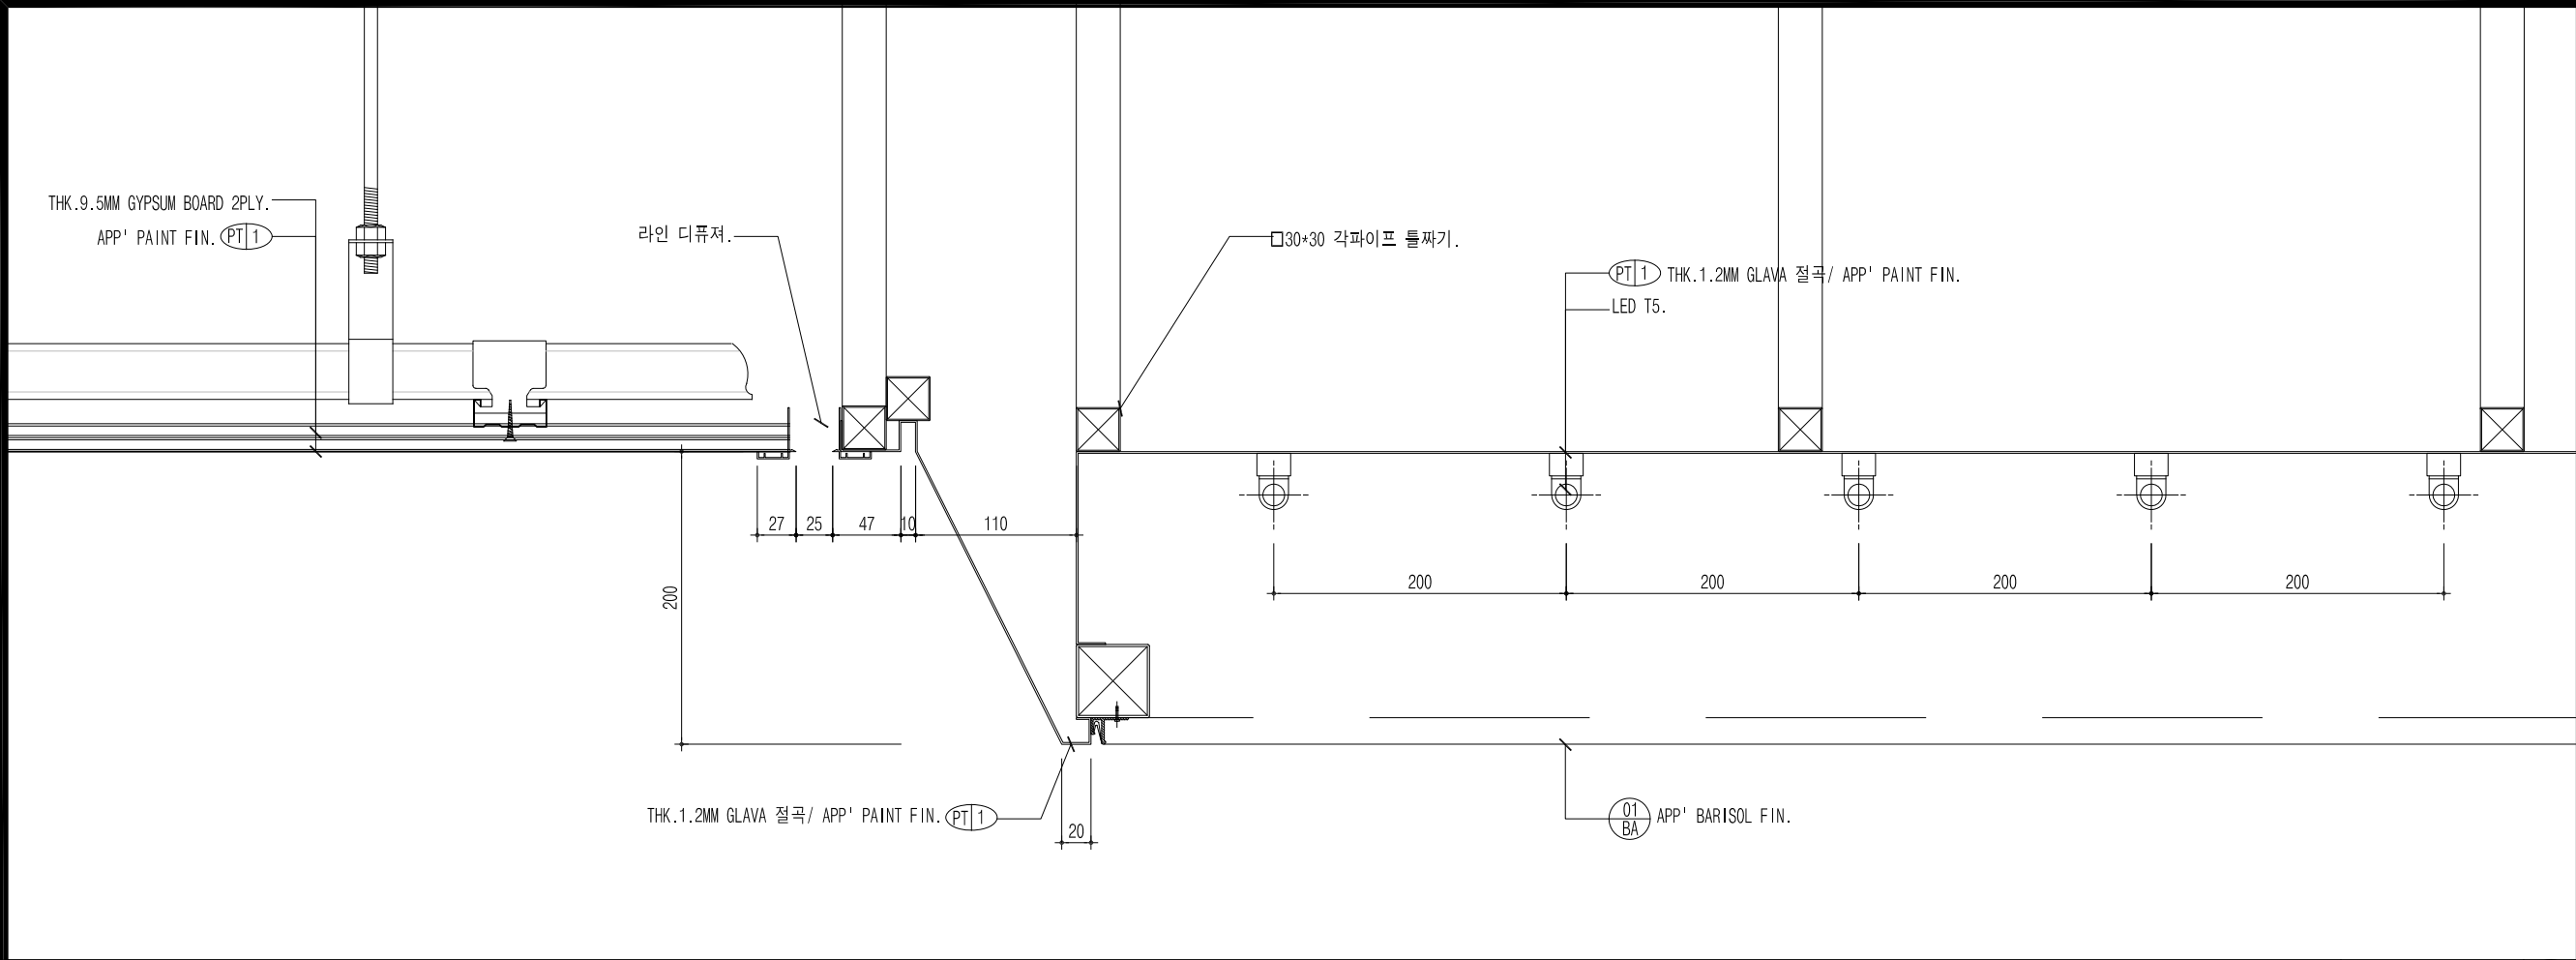

천장 상세도-2 (고객대기공간 BARISOL)

SCALE
A3 : 1/5

1

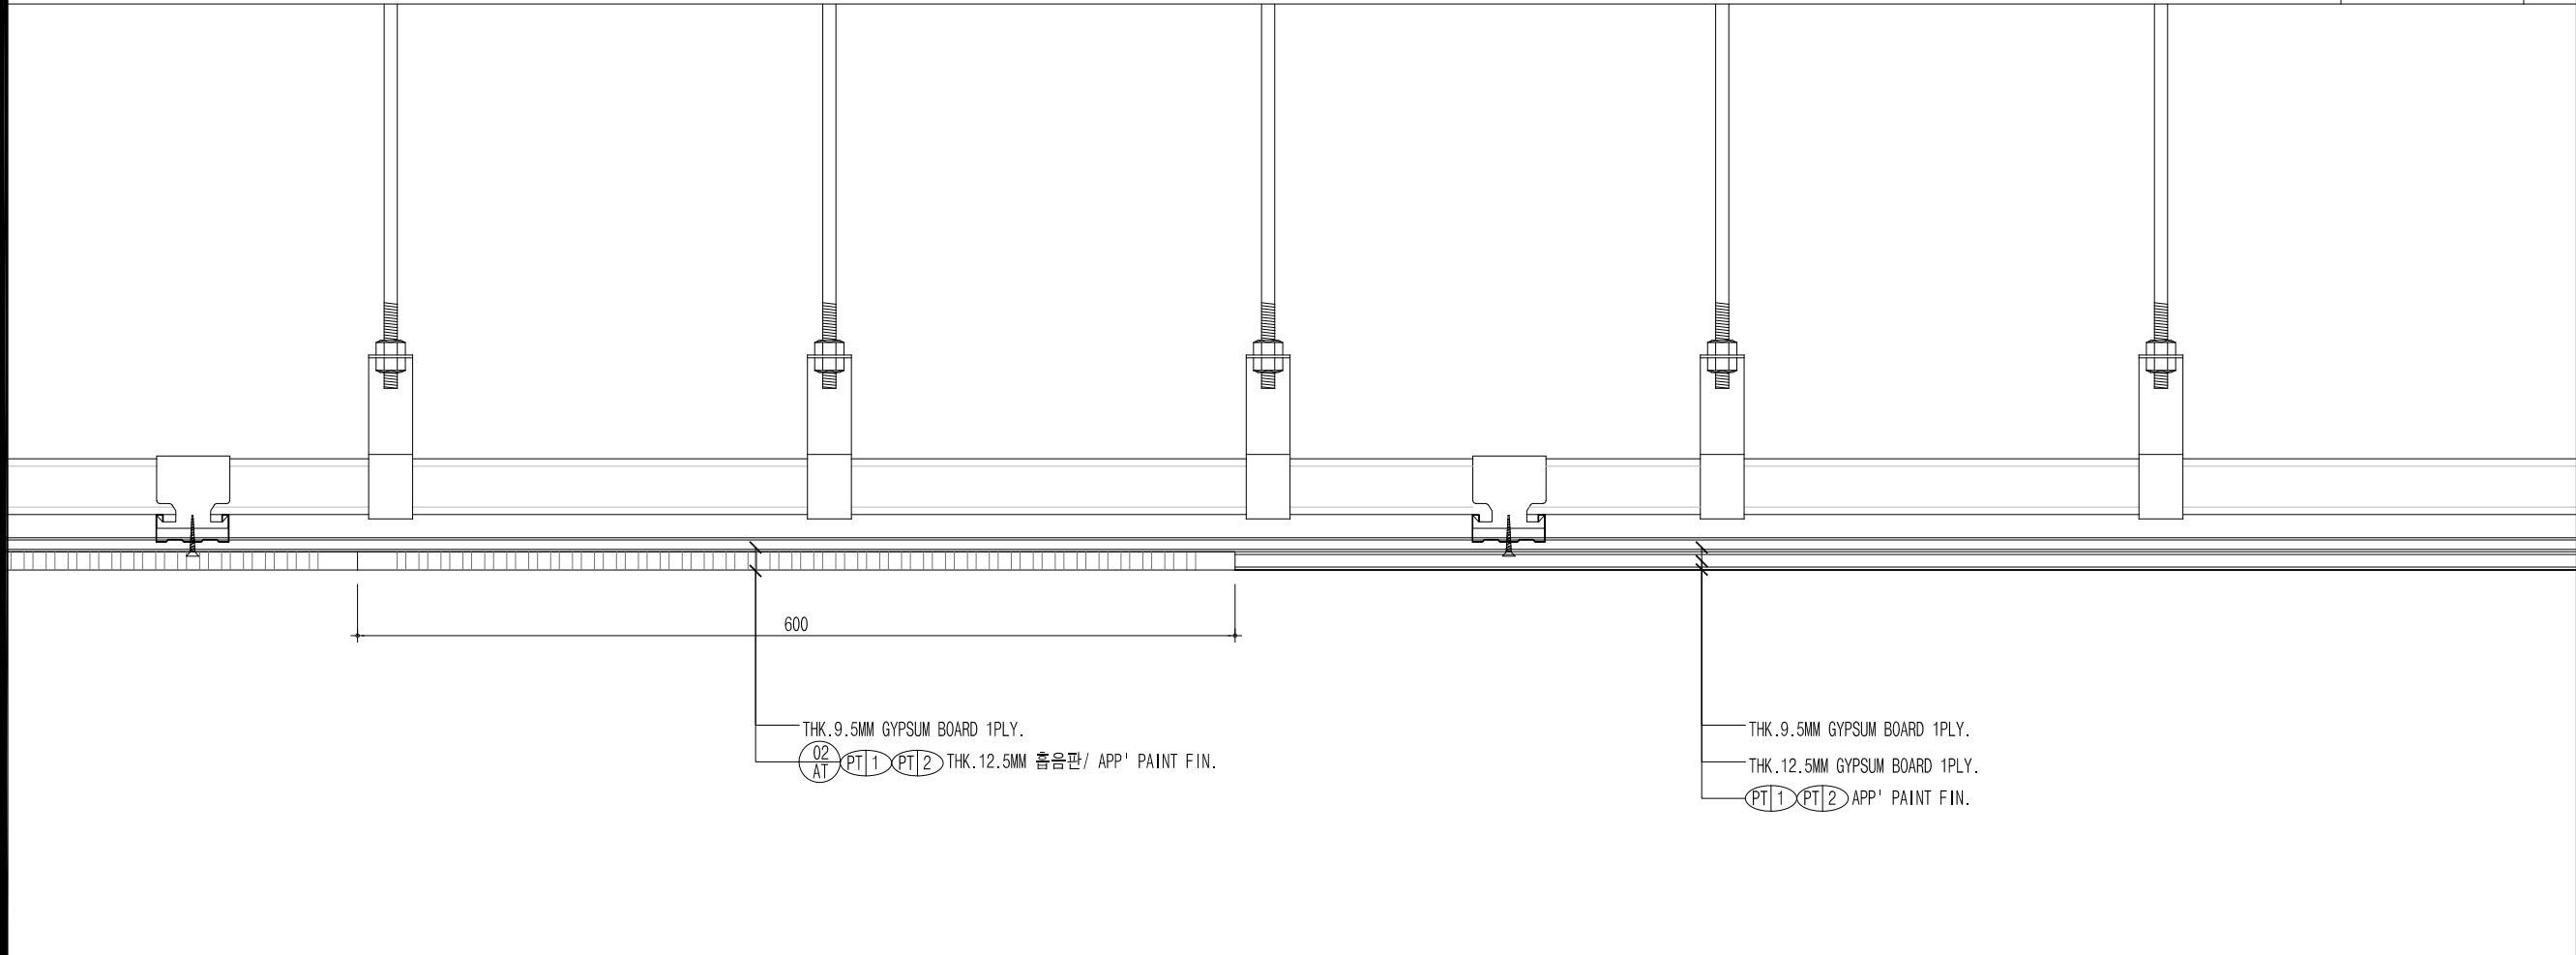

천장 상세도-3 (흡음판 / 석고천장)

SCALE
A3 : 1/5

1

PROJECT NAME



한국주택금융공사
서울서부지사 확장이전공사

DRAWING TITLE

천장 상세도-2,3

PROJECT NO.

SCALE

(A3) 1/5

DATE

2020. 09.

DESIGNED BY

NOTE

REVISION

SHEET NO.

DRAWING NO.

62

DE-04

