

관 리 번 호

한국주택금융공사 울산지사 INTERIOR공사

(실시설계-INTERIOR)

2021. 04. .

이로건축사사무소

■ 공사 일반사항

시공자는 본 내용을 시공시 준수하여야 한다.

- 일반사항

- 본 도서의 설계자는 이로건축사사무소이며 본 도서저작권은 이로건축사사무소에 있다.
- 본 도서는 건축물을 완성하기 위한 필수사항을 표현하기 위하여 작성된 것이며, 추가로 필요한 내용에 대하여는 이로건축사사무소와 협의하여 그 지침을 따르는 것을 원칙으로 한다.
- 모든 공사 및 건설자재는 관계법규, 규정, 지침에 적합하여야 한다.
- 설계도서의 우선 순위는 계약서 > 시방서 > 설계도 > 내역서순으로 한다. 상기 내용에 어긋나는 점이나 상반된 내용이 발생시 감독원의 지시에 따른다.
- 도서에 표현된 재료와 색상 등 공법과 디자인에 관한 모든사항에 대하여 임의로 변경하여서는 아니되며, 불가피한 변경사유 발생시 반드시 설계자의 승인을 받아야 한다.
- "도서에 미표현된 사항"과 "도서 상호간 정보 및 현황이 상이한 경우"에 대하여 임의로 판단하여 시공하여서는 아니되며, 사전에 설계자의 확인을 받아야 한다.
- 인테리어도면 외에 추가 정보 및 공사 간 조정을 위해 조경, 구조, 기계, 전기, 정보통신 및 소방도면 등을 참조하여야 한다
- 기계 및 전기설비도면 등을 참조하여 각 설비에 필요한 개구부 및 보강철물 등을 설치하여야 한다.
- 주요구조부에 설치하는 각종 설비관련 개구부 중 그 크기와 보강방법이 도면상에 미표현되어 있는 경우에는 시공상세도를 작성하여 반드시 구조기술사와 감리자와 감독관의 승인을 득하여야 한다.
- 도면에 표기된 상세는 설계의도, 디자인의 형태 및 타입을 명시하는 것으로서, 이를 기준으로 필요한 기술검토가 반영된 시공 상세도를 작성하여 감리자와 감독관의 승인을 득한 후 시공하여야 한다.
- 시공자는 공사를 시작하기 전에 현장의 기존치수와 제반사항을 확인하여야 한다.
- 심의 및 인허가의 관련조건 등은 반드시 확인 및 반영하여야 한다. (녹색건축물인증, 교통영향대책 등 포함)
- 시방서에 명기되지 않은 사항에 대해서는 국토교통부 재정 <건축공사표준시방서>(2013.), <건설공사전문시방서>(2007.)을 기준으로 적용한다.
- 공사범위에 있어서 설계부위 이외의 타 구역과 접하는 부분은 사전 감독원과 협의하여 공사범위를 재조정한다 후 시공한다.
- 시공자는 직영 또는 하도급업자의 작업이 관련법규나 규칙에 어긋나는 것을 알면서도 시행했을 경우에 이의 시정에 대한 책임을 진다.
- 시공자는 입찰 또는 공사를 시작하기 전에 도면, 시방서, 견적서 등을 자세히 검토하여 설계상 잘못표기된사항, 불합리한사항 등을 감독원과 협의 하여야 한다.
- 시공자는 도면이나 시방등의 내용을 변경하고자 할 때에는 사전에 감독원으로부터 문서상의 승인을 얻어야 한다.
- 시공자는 시공 또는 제조업체와 협의하여 시공에 필요한 제반 요구사항을 공사에 최대한 반영한다.
- 시공자는 건물구조와 현장사항에 관한 자세한 사항을 알고자 할 때에는 건축구조도면을 참고한다.
- 시공자는 건축구조도면과 현장상황을 비교검토하여 각 부분의 마감에 문제가 있다고 판단될때 해결방안을 감독원에게 승인받고 시공에 반영한다.
- 시공자는 건축기준선으로 부터 각 칸막이의 먹을 넣되 1차매매김한후 설계자와 감독원의 확인을 득한후 공사를 시행한다.

- 치수

- 도면에 표기된 치수만이 유효하며, 도면을 스케일 등으로 측정하여 시공하여서는 아니된다.
- 상세도의 치수를 우선으로 하되, 도서 상호간 상이한 경우에는 설계자의 확인을 받아야 한다.
- 모든 치수는 밀리미터로 표기함. 단, E.L(Earth Level : 해발고도)은 미터로 표기한다.
- 치수 작성 기준은 마감면 대 마감면(Face to Face)이다. 단, 몰탈과 페인트 등은 상세도에만 필요시 치수를 표기한다.
- 기둥(또는 벽)의 중심 또는 끝선에 맞춘 칸막이벽 등은 별도 치수를 표기하지 않는다.
- 모든 치수는 현장에서 재확인되어야 한다.
- 시공자는 제작도면(SHOP DWG.) 작성시 실시설계도면(WORKING DWG.)에 의거하여 시행하되, 현장실측및 현장 상황고려하여 감독원과 충분히 협의해서 이를 반영한다.

- 방화구획 및 내화구조


- 방화구획에 사용되는 방화문, 방화셔터 및 석고보드벽체(내화, 차음등)는 인증 받은 시스템이어야 한다.(인증 유효기간 확인)
- 덕트나 배관 또는 이와 유사한 상황으로 생기는 모든 개구부는 요구되는 내화시간이 지켜질 수 있도록 승인된 자재로 밀폐시공하여야 한다. (단, 내화구조로 완전히 밀폐된 경우는 제외). 또한, 모든 연결부는 연기나 불꽃이 통과되지 않으며 내화시간이 유지되도록 밀실하게 시공하여야 한다.
- <소방시설 설치유지 및 안전관리에 관한 법률 시행령> 제 19,20조에 따라 방염성능기준 이상의 실내장식물 등을 설치하여야 하는 특정소방대상물에는 방염대상물품 및 방염성능기준에 맞는 방염처리를 하여야 한다.
- 모든 패브릭, 브라인더 등의 마감재는 방염성능기준에 적합한 자재를 사용하여야 한다.

- 공사별 분류


- 도장 종류의 분류
 - 금속 : 우레탄 페인트
 - 걸레받이 : 칼라 락카
 - 벽체 : 친환경비닐페인트
 - 천장 : 친환경비닐페인트
 - 가구 : 하이그로시 도장 (반광)
- FLASHING 공사
 - 별도 표기없는 FLASHING은 스테인레스틸로 시공하되, 알루미늄쉬트 마감부분 또는 창호마감부는 알루미늄 FLASHING을 적용한다. (모든 FLASHING의 접합부는 누수가 발생하지 않도록 겹쳐서 시공한다.)
 - 모든 관통부 및 접합 겹침부는 실란트로 밀봉하여야 한다
- 가구공사
 - 모든 가구는 제작전 현장실측을 하며, 매입기기의 사양을 확인하여 제작도면을 작성후 감독관의 승인을 받아야 한다.
 - 이동 가구는 별도공사이며,추후 설치를 고려하여 전기, 통신공사등을 하여야한다.
- 석고보드 및 칸막이 공사
 - 모든 칸막이 벽과 GYPSUM DRYWALL 칸막이는 특기가 없는 한 바닥에서 상부구조체 바로 하단까지 설치하여야 한다.
 - 소음통제 : (기계, 전기, 배관 작업으로 인한) 모든 관통부분에 대해서는 상단, 하단, 모서리 부분에 흡음 SEALANT로 기밀하게 채워야 한다.
 - 모든 석고보드 벽체와 천정은 ALL PUTTY한다
- 천장공사
 - 경량철골천장들의 수평을 정확히 맞추어 흡음텍스의 평활도를 완벽히 유지한다.
 - 흡음텍스의 모서리가 파손되지 않도록 하며 면취된 제품은 특히 주의한다.
 - 석고보드 천장재의 모서리는 이음매 처리(조인트 컴파운드 후 샌딩) 후 코너비드 사용하여 각을 유지한다.
 - 구조물보강 : 현장 여건에 따라 감독관, 시공사의 협의하에 40X20 또는 기타 SIZE로 조절가능
 - LGS각파이프보강 : 가로재 900mm 간격

■ MASTER LEGEND


REFERENCE DETAIL MARKING

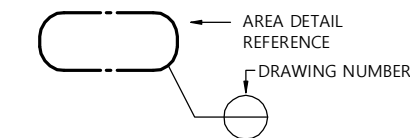


LEVEL (SPOT ELEVATION)

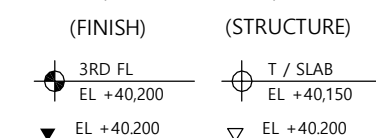


WORKSCOPE

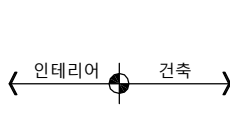


SECTION

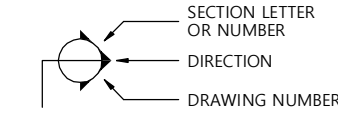


ELEVATION

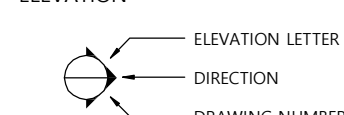

ROOM NUMBER

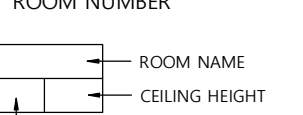

FINISH CODE

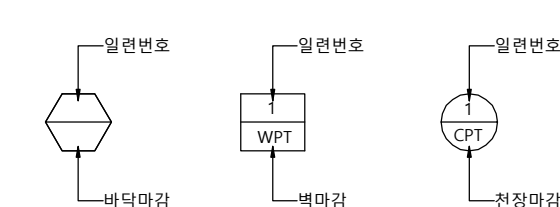

Note

△		
△		
△		
No.	Revision	Date

서울 영등포 제541호
이로건축사사무소
TEL : 02-335-1740
FAX : 02-335-1743
e-mail : iroarchi@gmail.com


Project
한국주택금융공사
울산지사 INTERIOR공사

Drawing Title
일 반 사 항

Approval	Project No.	2102
Check	Scale	A1 : NONE A3 : NONE

Drawing	Date	2021. 04. .
---------	------	-------------

Drawing No.
I - 001

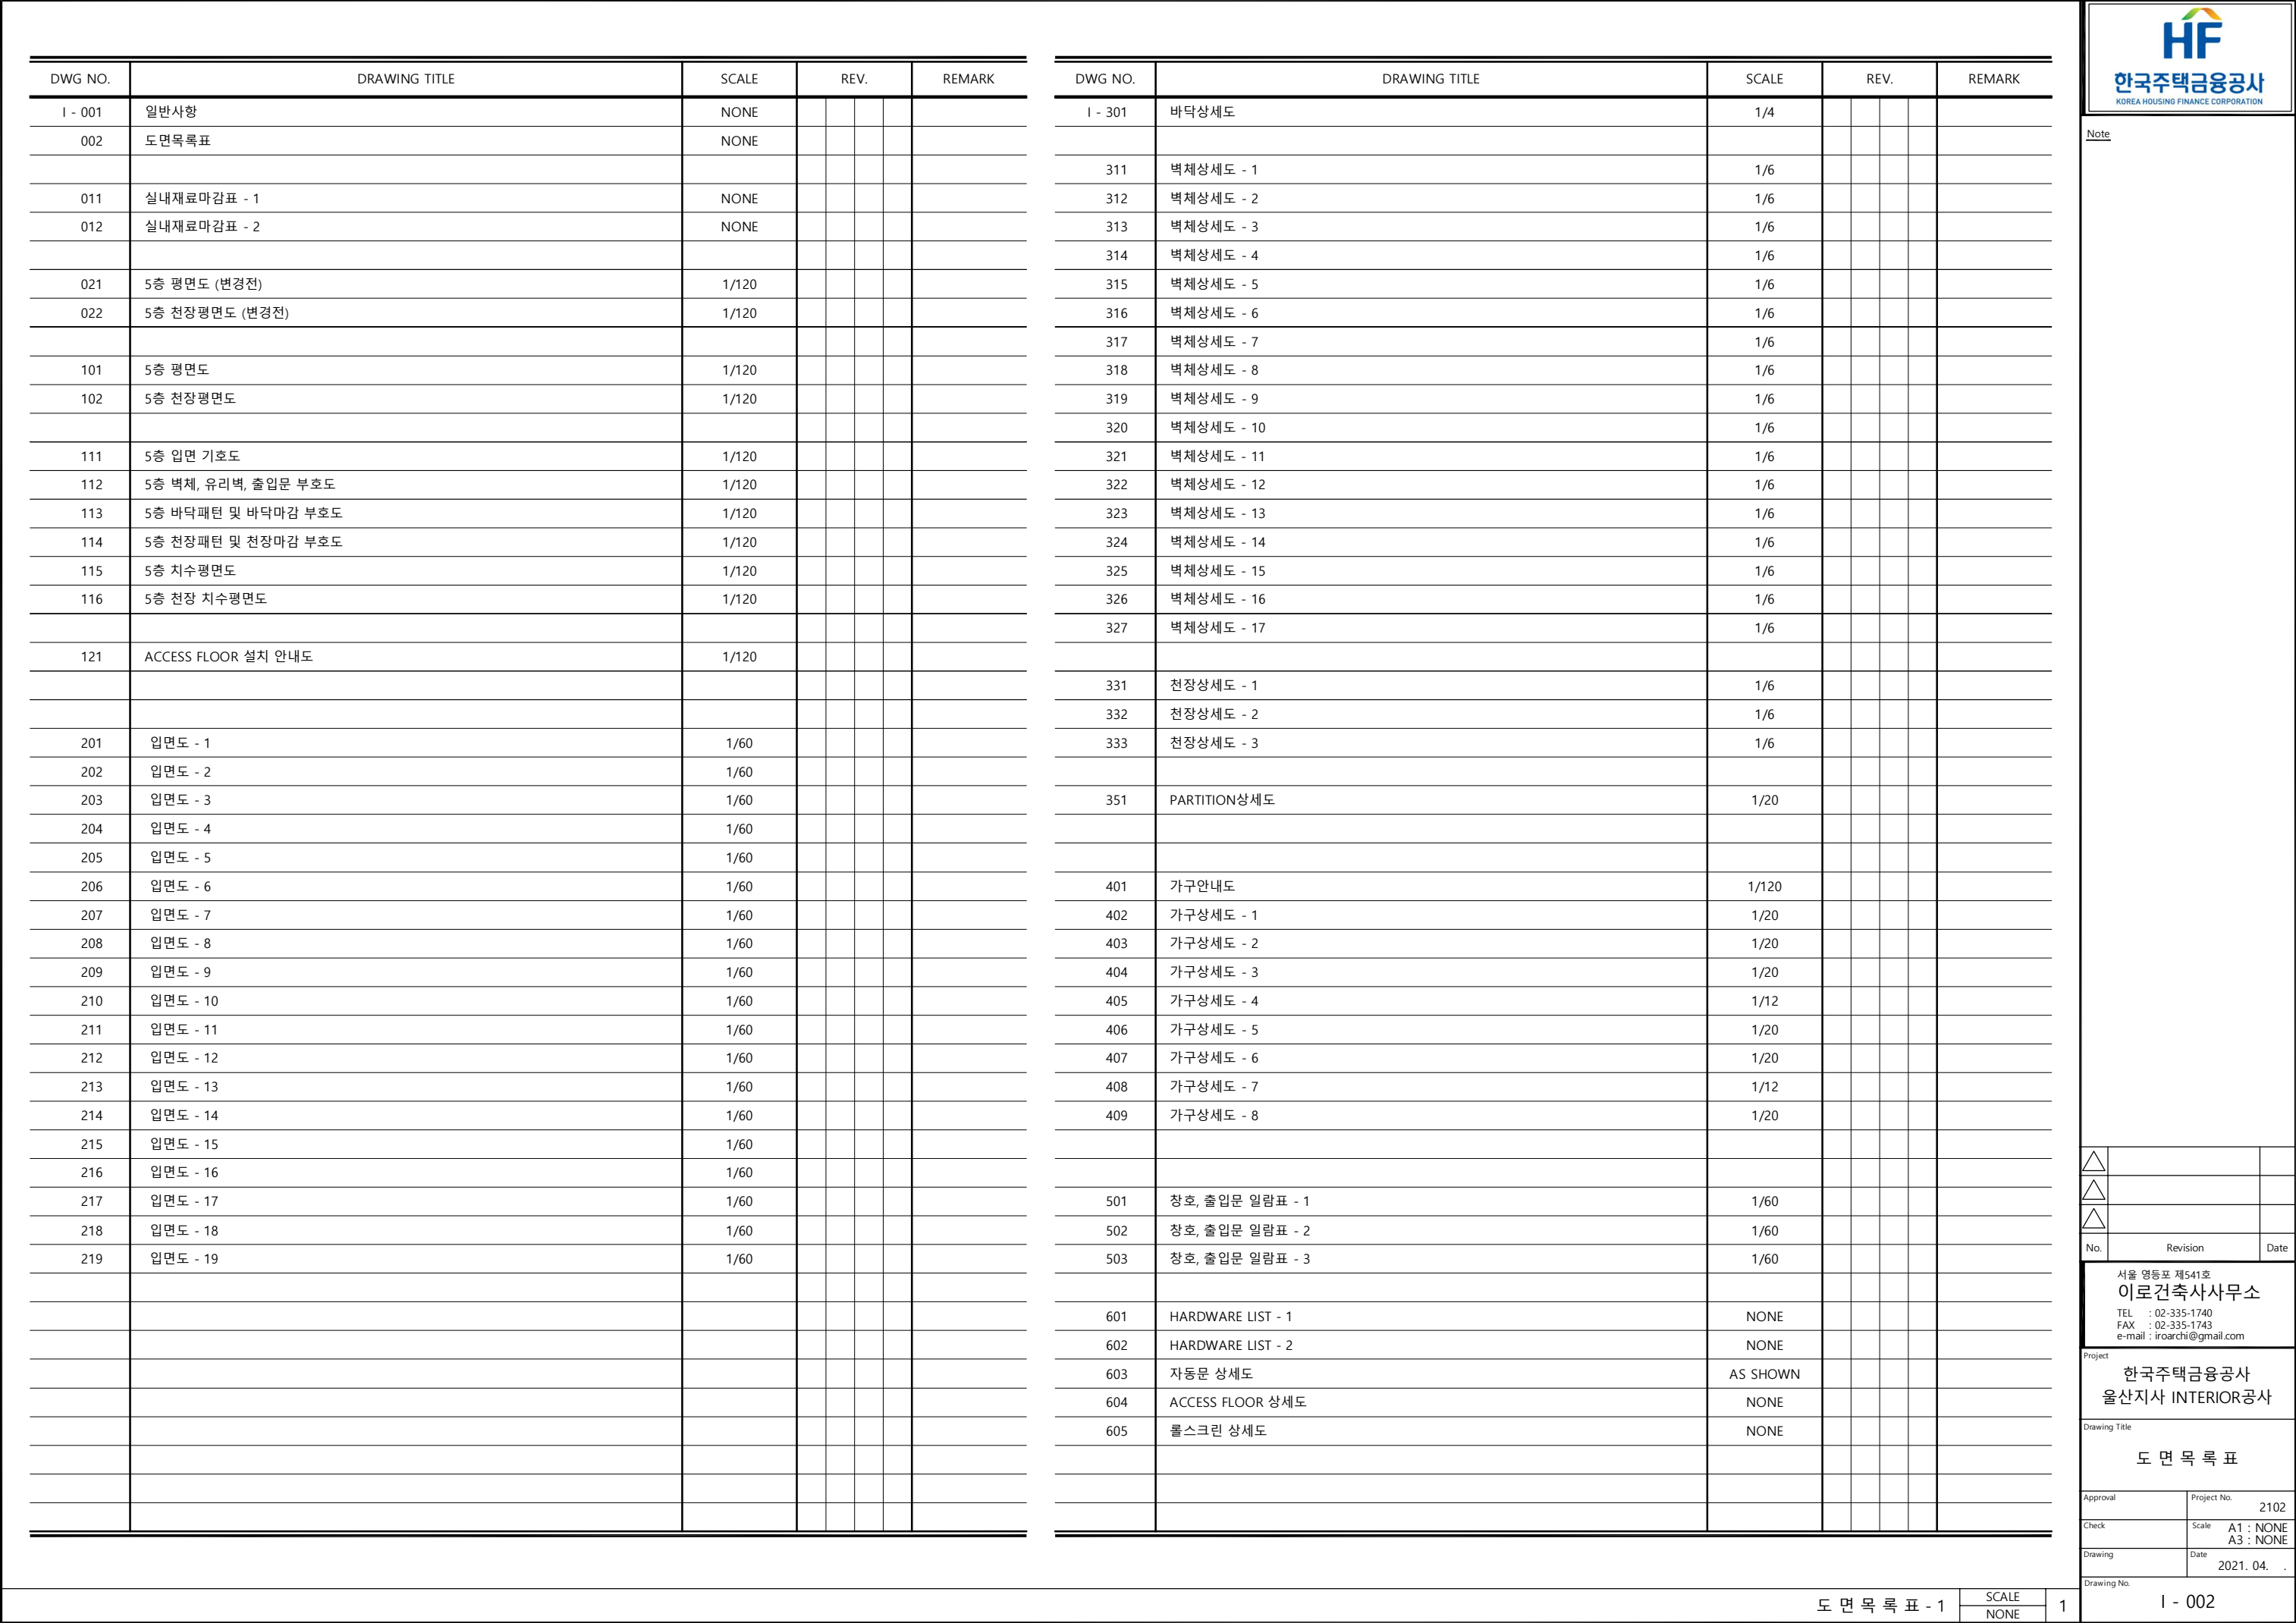

AREA		FLOOR			BASE			WALL			CEILING			REMARK
		CODE	MATERIAL	SPECIFICATION	CODE	MATERIAL	SPECIFICATION	CODE	MATERIAL	SPECIFICATION	CODE	MATERIAL	SPECIFICATION	
5F	ELEV. HALL		PVC 타일	기존마감	5a SH	시트	RS52	1 GL	유리	THK12 투명강화유리	1 PT	도장	KCC / A HA0331(7.3Y9.0/0.6)	
		1 ST	마천석	버너구이	2 PT	도장	PANTONE / HEXACHROME-BLACK U	5 GL	BPG	A#359-1-ABM				
								8 GL	BPG	은경				
								5 SH	시트	RS55				
								5a SH	시트	RS52				
								1 MT	컬리스테인레스	JW-510 Ti Bead BK				
	고객대기실	1 CA	카펫타일	BL 5173	2 PT	도장	PANTONE / HEXACHROME-BLACK U	1 PT	도장	KCC / A HA0331(7.3Y9.0/0.6)	1 PT	도장	KCC / A HA0331(7.3Y9.0/0.6)	
		2 CA	카펫타일	GA 4705				3 PT	도장	KCC MATT	3 PT	도장	KCC MATT	
								4 PT	도장	하이그로시 도장 (WHITE)				
								5 PT	도장	KCC / HP701				
								1 GL	유리	THK12 투명강화유리				
								4 GL	BPG	KCC A HB0175				
								2 SH	시트	BZ910				
								4 SH	시트	LS106				
	접수 카운터	2 CA	카펫타일	GA 4705	2 PT	도장	PANTONE / HEXACHROME-BLACK U	1 PT	도장	KCC / A HA0331(7.3Y9.0/0.6)	3 PT	도장	KCC MATT	
								3 PT	도장	KCC MATT	2 TEX	흡음석고보드	아트사운드 SR6-8	
								1 GL	유리	THK12 투명강화유리				
								7 GL	BPG	2805-07NJ				
								1 SH	시트	SH2FGST				
								3 SH	시트	RS57				
	출입구	2 CA	카펫타일	GA 4705	2 PT	도장	PANTONE / HEXACHROME-BLACK U	1 PT	도장	KCC / A HA0331(7.3Y9.0/0.6)	1 PT	도장	KCC / A HA0331(7.3Y9.0/0.6)	
								1 GL	유리	THK12 투명강화유리	3 PT	도장	KCC MATT	
								6 GL	BPG	3805-07K				
								1 MT	칼라스테인레스	JW-510 Ti Bead BK				
	울산지사	2 CA	카펫타일	GA 4705	2 PT	도장	PANTONE / HEXACHROME-BLACK U	1 PT	도장	KCC / A HA0331(7.3Y9.0/0.6)		텍스	기존마감	
								3 PT	도장	KCC MATT				
								1 GL	유리	THK12 투명강화유리				
								3a SH	시트	RS71				
	복 도	1 CA	카펫타일	BL 5173	2 PT	도장	PANTONE / HEXACHROME-BLACK U	1 PT	도장	KCC / A HA0331(7.3Y9.0/0.6)	1 PT	도장	KCC / A HA0331(7.3Y9.0/0.6)	
								3 PT	도장	KCC MATT				
								1 GL	유리	THK12 투명강화유리				
	지사장실	2 CA	카펫타일	GA 4705	2 PT	도장	PANTONE / HEXACHROME-BLACK U	1 PT	도장	KCC / A HA0331(7.3Y9.0/0.6)		텍스	기존마감	
								3 PT	도장	KCC MATT				
								1 GL	유리	THK12 투명강화유리				
							3a SH	시트	RS71					

Note

- MT-1 칼라스텐은 지문방지 코팅을 시공할 것.
- 도장마감의 바탕면은 울 퍼티할 것.

△		
△		
△		
No.	Revision	Date

서울 영등포 제541호
이로건축사사무소
 TEL : 02-335-1740
 FAX : 02-335-1743
 e-mail : iroarchi@gmail.com

Project
한국주택금융공사
울산지사 INTERIOR공사

Drawing Title	
실내재료마감표 - 1	
Approval	Project No. 2102
Check	Scale A1 : NONE A3 : NONE
Drawing	Date 2021. 04. .
Drawing No.	

AREA		FLOOR			BASE			WALL			CEILING			REMARK
		CODE	MATERIAL	SPECIFICATION	CODE	MATERIAL	SPECIFICATION	CODE	MATERIAL	SPECIFICATION	CODE	MATERIAL	SPECIFICATION	
5F	회의실	3 CA	카펫타일	BL 5172	2 PT	도장	PANTONE / HEXACHROME-BLACK U	1 PT	도장	KCC / A HA0331(7.3Y9.0/0.6)	1 PT	도장	KCC / A HA0331(7.3Y9.0/0.6)	
								3 PT	도장	KCC MATT	3 PT	도장	KCC MATT	
								1 GL	유리	THK12 투명강화유리	2 TEX	흡음석고보드	아트사운드 SR6-8	
								2 GL	BPG	CS-109				
								1 FB	패브릭	STEP 021 Lime Grey				
								3a SH	시트	RS71				
	상담실-1, 2	3 CA	카펫타일	BL 5172	2 PT	도장	PANTONE / HEXACHROME-BLACK U	1 PT	도장	KCC / A HA0331(7.3Y9.0/0.6)	1 PT	도장	KCC / A HA0331(7.3Y9.0/0.6)	
								3 PT	도장	KCC MATT	2 TEX	흡음석고보드	아트사운드 SR6-8	
								1 GL	유리	THK12 투명강화유리				
								2 FB	패브릭	STEP COLOR NO 002 Oatmeal				
	연금상담실-1, 2	3 CA	카펫타일	BL 5172	2 PT	도장	PANTONE / HEXACHROME-BLACK U	1 PT	도장	KCC / A HA0331(7.3Y9.0/0.6)	1 PT	도장	KCC / A HA0331(7.3Y9.0/0.6)	
								3 PT	도장	KCC MATT	2 TEX	흡음석고보드	아트사운드 SR6-8	
								1 GL	유리	THK12 투명강화유리				
								2 FB	패브릭	STEP COLOR NO 002 Oatmeal				
								3a SH	시트	RS71				
	탕비실	4 CA	카펫타일	JN 7901	2 PT	도장	PANTONE / HEXACHROME-BLACK U	1 PT	도장	KCC / A HA0331(7.3Y9.0/0.6)	1 PT	도장	KCC / A HA0331(7.3Y9.0/0.6)	
								4 PT	도장	하이그로시 도장 (WHITE)				
								3 GL	BPG	KCC A LB301				
	OA / EDMS	4 CA	카펫타일	JN 7901	2 PT	도장	PANTONE / HEXACHROME-BLACK U	1 PT	도장	KCC / A HA0331(7.3Y9.0/0.6)	1 PT	도장	KCC / A HA0331(7.3Y9.0/0.6)	
	서 고	4 CA	카펫타일	JN 7901	2 PT	도장	PANTONE / HEXACHROME-BLACK U	1 PT	도장	KCC / A HA0331(7.3Y9.0/0.6)		텍스	기존마감	
									</					

Note

- MT-1 칼라스텐은 지문방지 코팅을 시공할 것.
- 도장마감의 바탕면은 울 퍼티할 것.

		
		
		
No.	Revision	Date

서울 영등포 제541호
이로건축사사무소
TEL : 02-335-1740
FAX : 02-335-1743
e-mail : iroarchi@gmail.com

Project
한국주택금융공사
울산지사 INTERIOR공사

Drawing Title
실내재료마감표 - 2

Approval	Project No.	2102
Check	Scale	A1 : NONE A3 : NONE
Drawing	Date	2021. 04. .

Drawing No.

실내재료마감표 - 2


SCALE
NONE

1

I - 012

- * 바닥철거 공사
1. 서고 설치부분 - 기존 OA FLOOR 철거후
ACCESS FLOOR 설치 (AC-1)
2. 서고 외 부분 - 기존 OA FLOOR 존치
P-TILE철거(접착제 철거)
3. 엘리베이터홀 - 바닥철거 없음
4 기타 - 도면 참조

Note

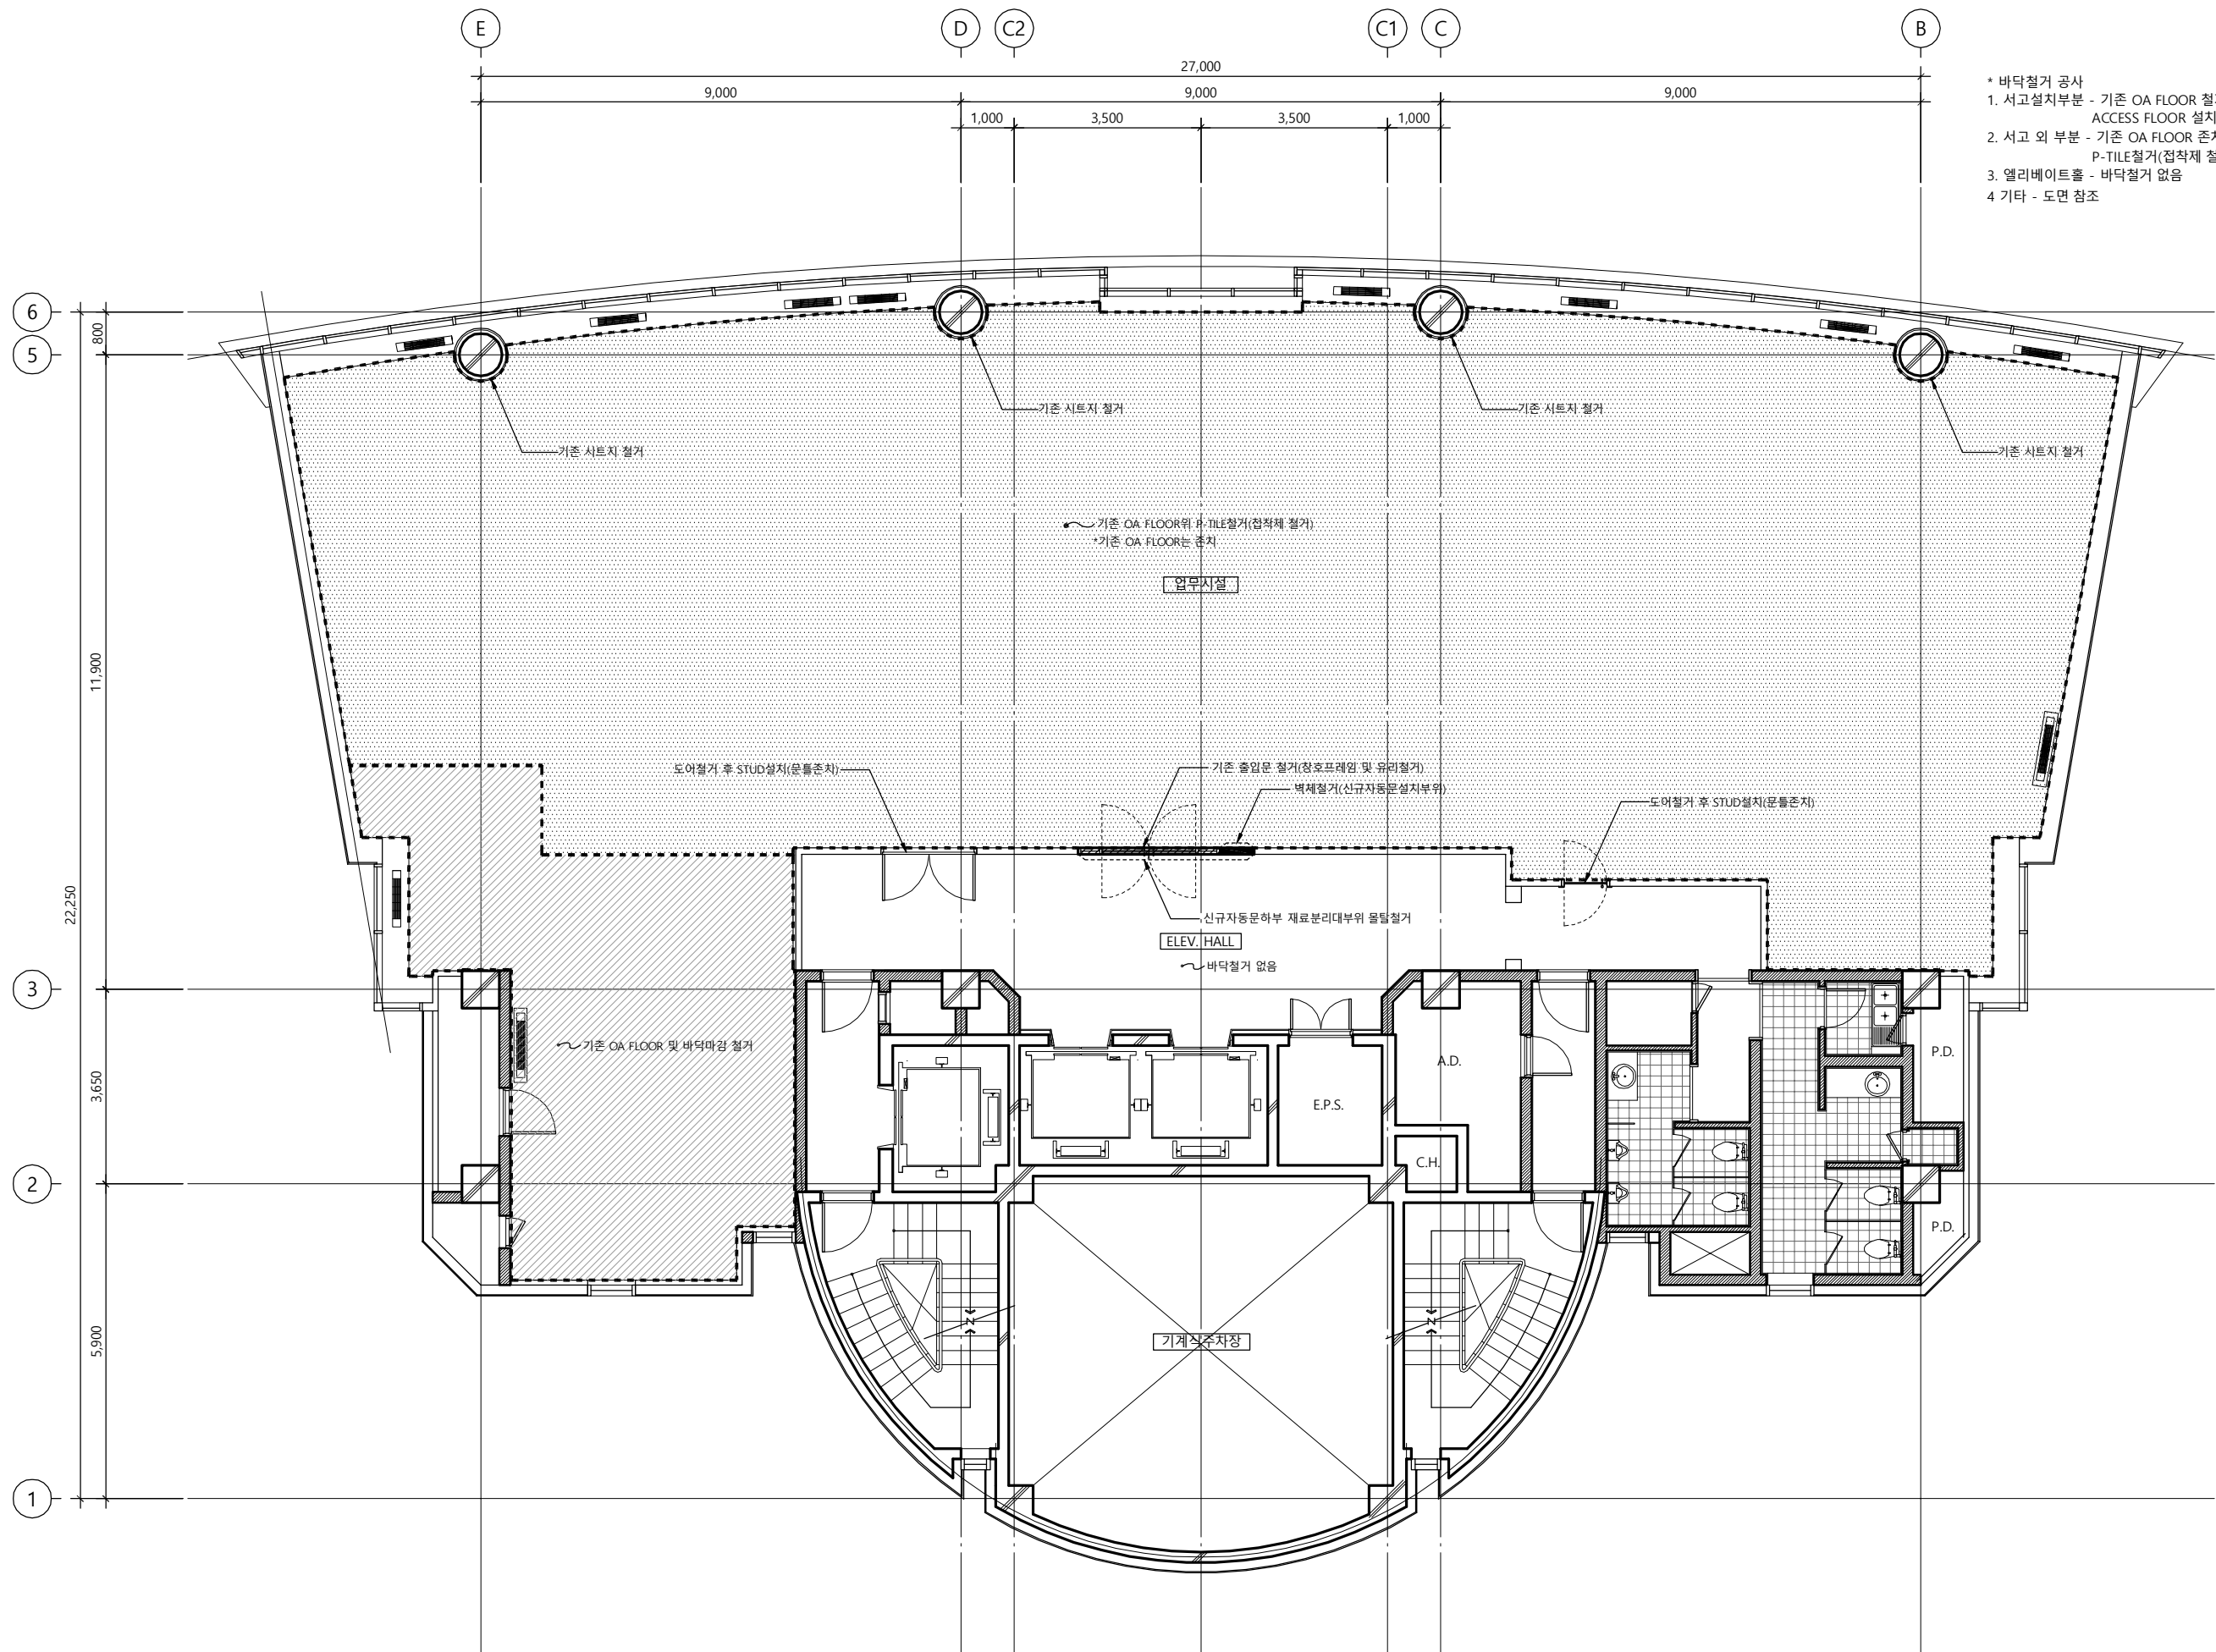

1 5층 평면도 (변경전)
SCALE : 1/120

△		
△		
△		
No.	Revision	Date

서울 영등포 제541호
이로건축사사무소
TEL : 02-335-1740
FAX : 02-335-1743
e-mail : iroarchi@gmail.com


Project
한국주택금융공사
울산지사 INTERIOR공사

Drawing Title
5층 평면도 (변경전)

Approval	Project No.	2102
Check	Scale	A1 : 1/60 A3 : 1/120
Drawing	Date	2021. 04.
Drawing No.		

Note

- * 천장철거 공사
1. 사무, 지사장실, 서고부분 - 기존 천장 존치
2. 고객, 복도, 탕비실 부분 - 천장철거(경량철골 포함)
3. ELEV. HALL - 철거 없음
4. 기타 - 도면 참조

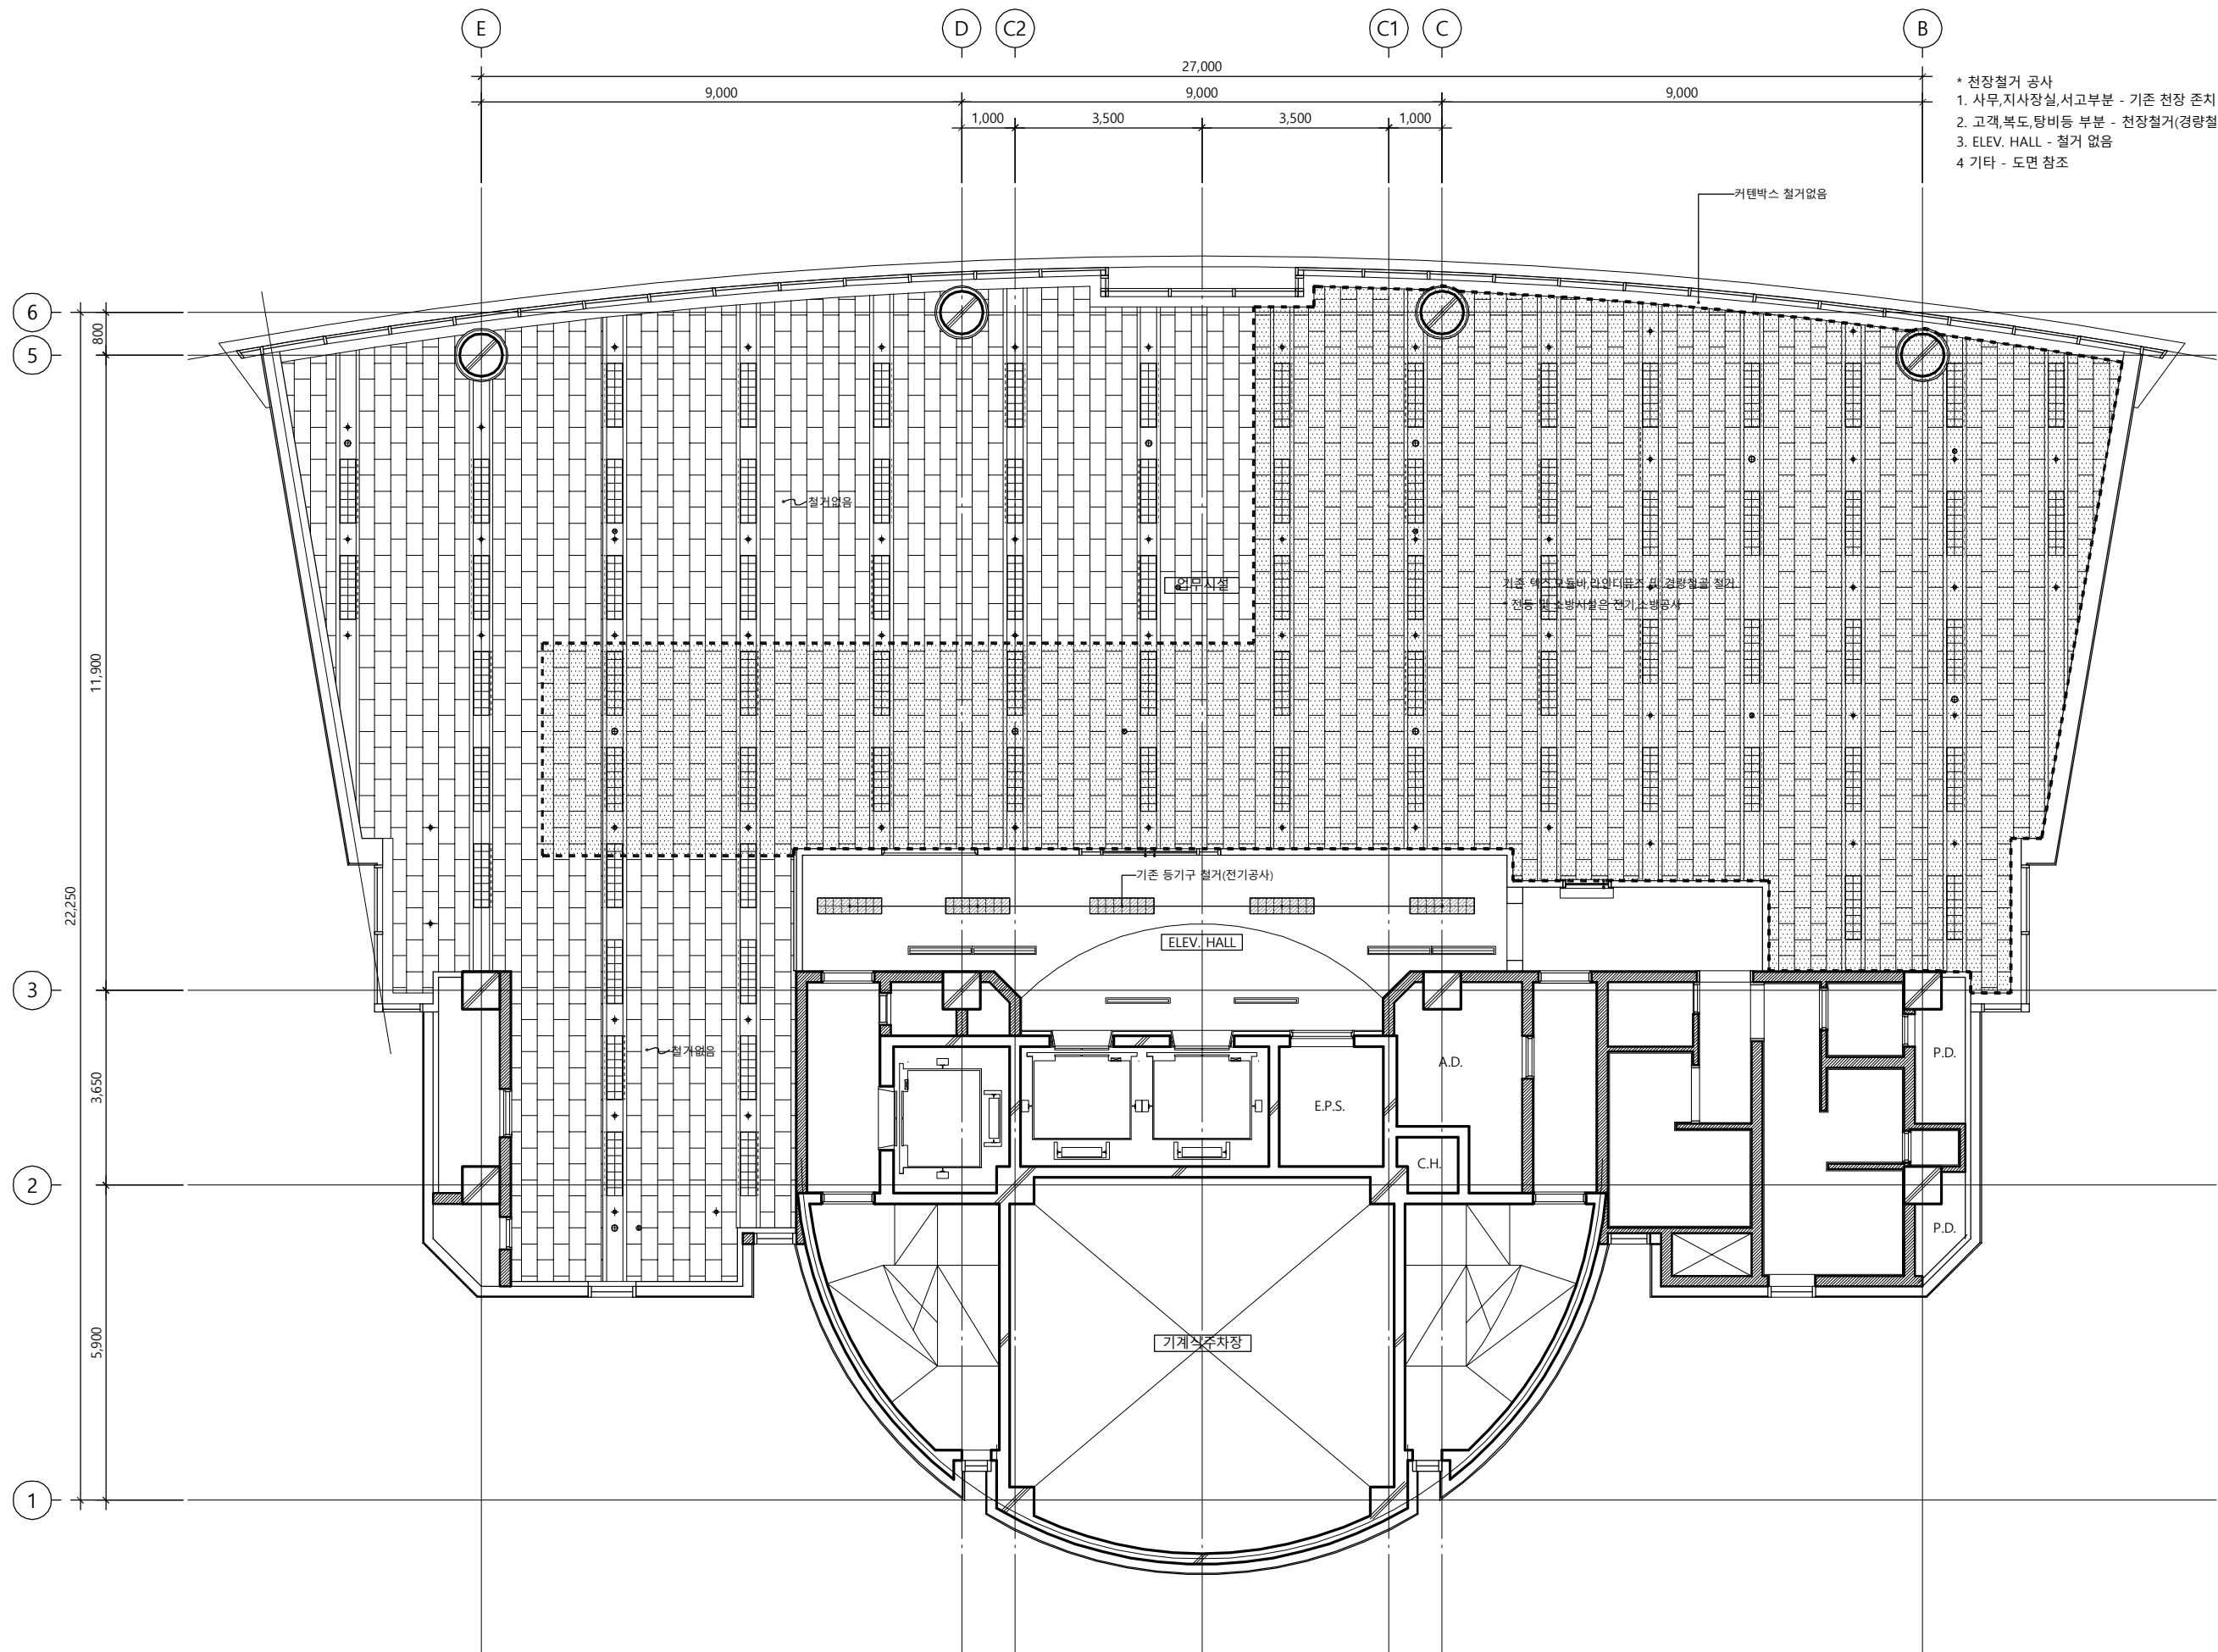

1 5층 천장평면도 (변경전)
SCALE : 1/120


△		
△		
△		
No.	Revision	Date

서울 영등포 제541호
이로건축사사무소
TEL : 02-335-1740
FAX : 02-335-1743
e-mail : iroarchi@gmail.com

Project
한국주택금융공사
울산지사 INTERIOR공사

Drawing Title
5층 천장평면도 (변경전)

Approval	Project No.	2102
Check	Scale	A1 : 1/60 A3 : 1/120
Drawing	Date	2021. 04.
Drawing No.	I - 022	

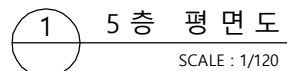

		
		
		
No.	Revision	Date

서울 영등포 제541호
이로건축사사무소
TEL : 02-335-1740
FAX : 02-335-1743
e-mail : iroarchi@gmail.com


Project

한국주택금융공사 울산지사 INTERIOR공사

Drawing Title

5 층 평 면 도

Approval	Project No. 2102
Check	Scale A1 : 1/60 A3 : 1/120
Drawing	Date 2021. 04. .
Drawing No.	

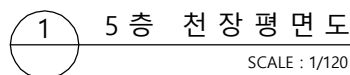[illegible]

		
		
		
No.	Revision	Date


서울 영등포 제541호
이로건축사사무소
TEL : 02-335-1740
FAX : 02-335-1743
e-mail : iroarchi@gmail.com

한국주택금융공사
울산지사 INTERIOR공사

5층 천장 평면도

Approval	Project No. 2102
Check	Scale A1 : 1/60 A3 : 1/120
Drawing	Date 2021. 04. .
Drawing No.	

Note

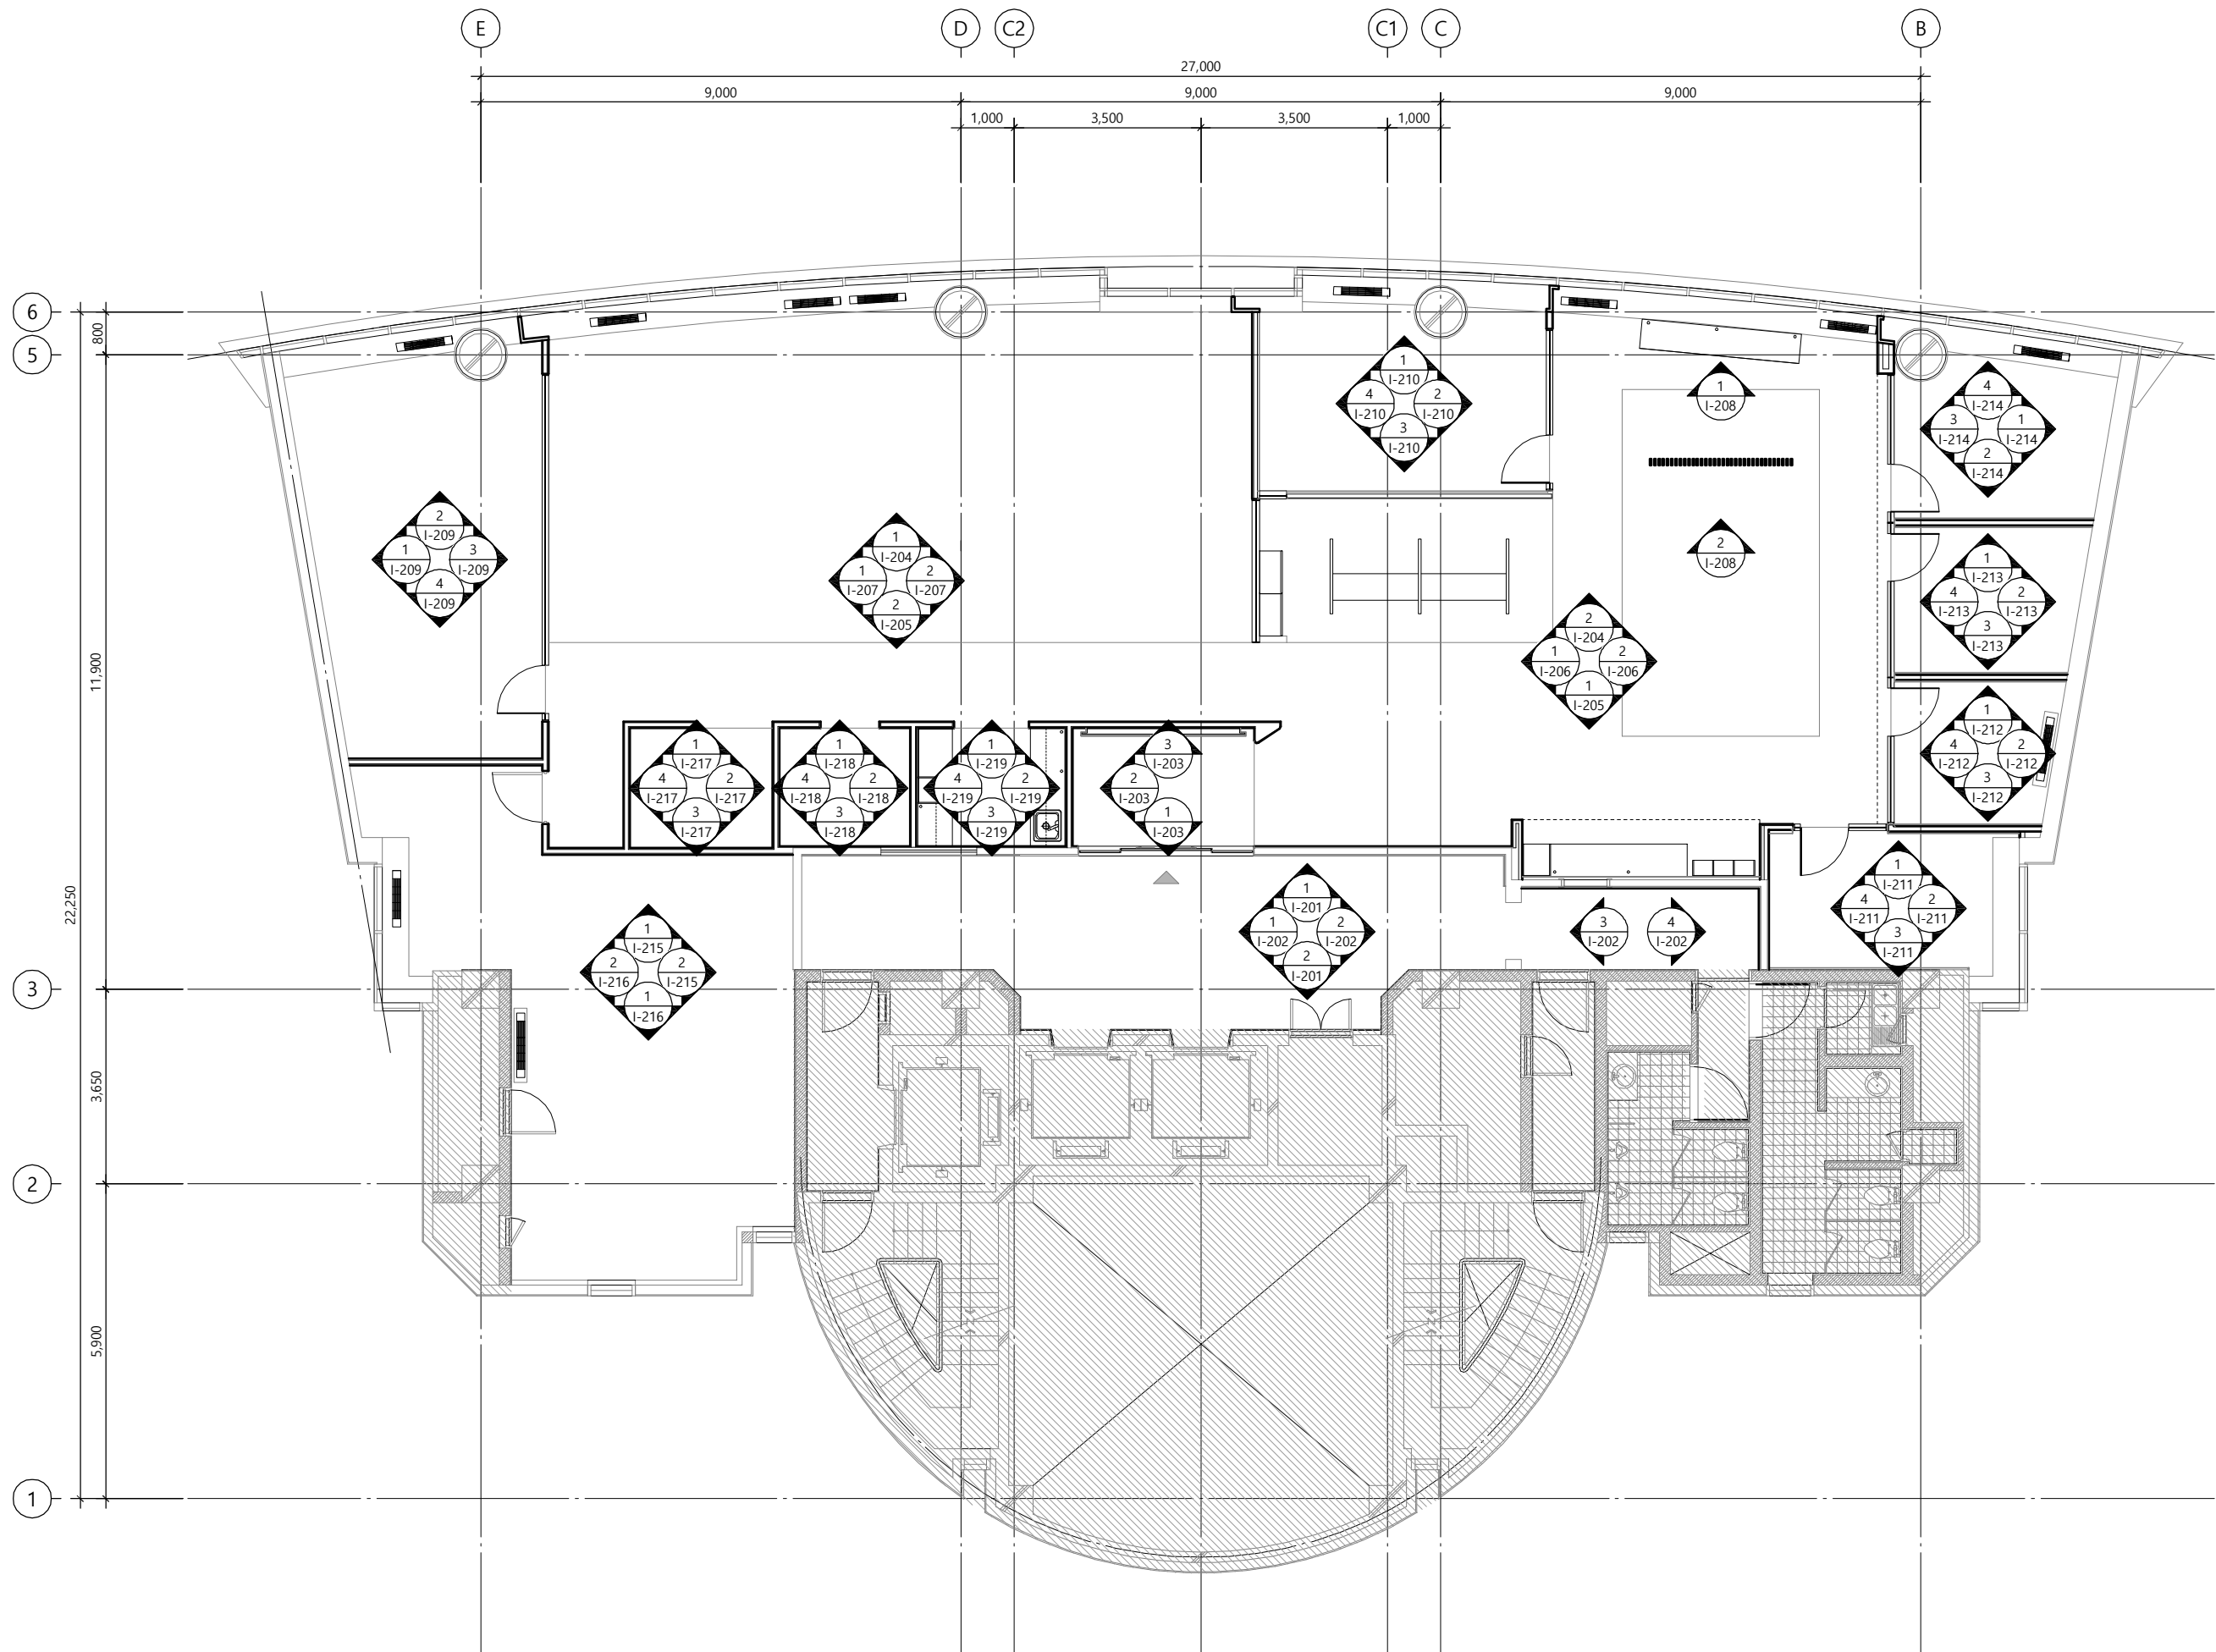

① 5층 입면기호도
SCALE : 1/120

△		
△		
△		
No.	Revision	Date


서울 영등포 제541호
이로건축사사무소
TEL : 02-335-1740
FAX : 02-335-1743
e-mail : iroarchi@gmail.com

Project
한국주택금융공사
울산지사 INTERIOR공사

Drawing Title
5층 입면기호도

Approval	Project No.	2102
Check	Scale	A1 : 1/60 A3 : 1/120
Drawing	Date	2021. 04.
Drawing No.	I - 111	

Note

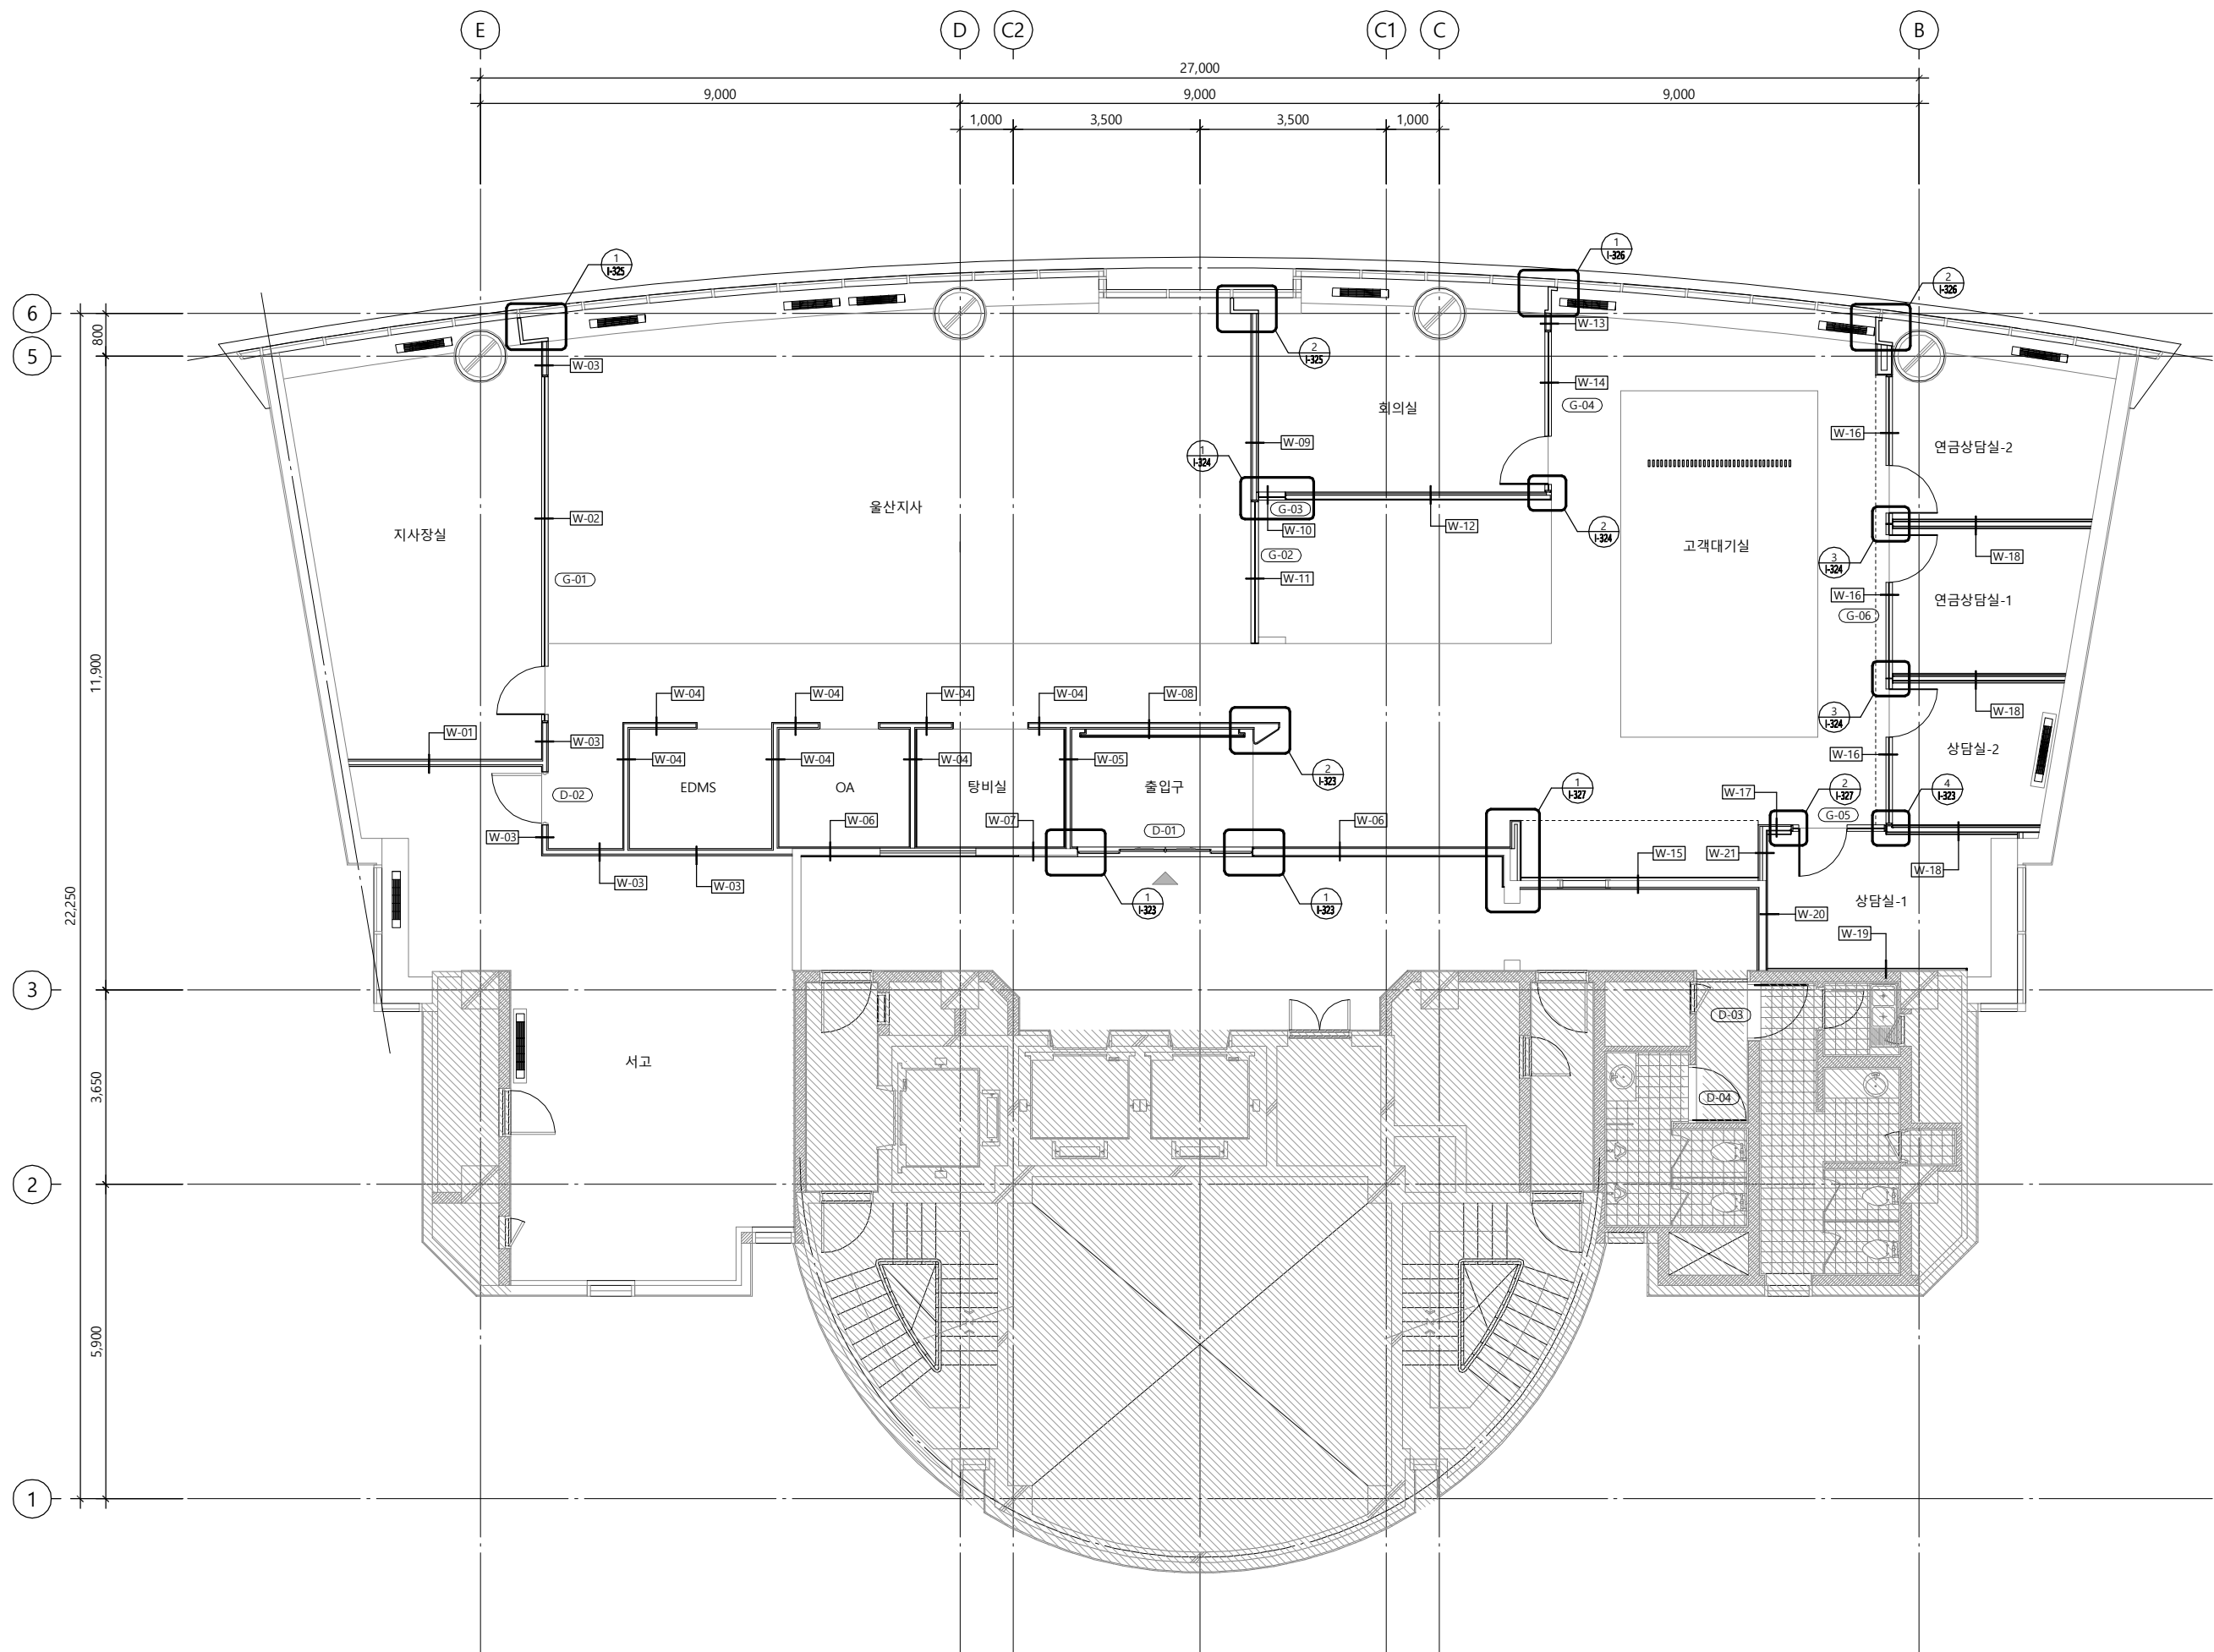

1 5층 벽체, 창호, 출입문 기호도
SCALE : 1/120

△		
△		
△		
No.	Revision	Date


서울 영등포 제541호
이로건축사사무소
TEL : 02-335-1740
FAX : 02-335-1743
e-mail : iroarchi@gmail.com

Project
한국주택금융공사
울산지사 INTERIOR공사

Drawing Title
5층 벽체, 창호, 출입문 기호도

Approval	Project No.	2102
Check	Scale	A1 : 1/60 A3 : 1/120
Drawing	Date	2021. 04.
Drawing No.		

Note
1. 표기부분은 공사범위 제외 부분임.

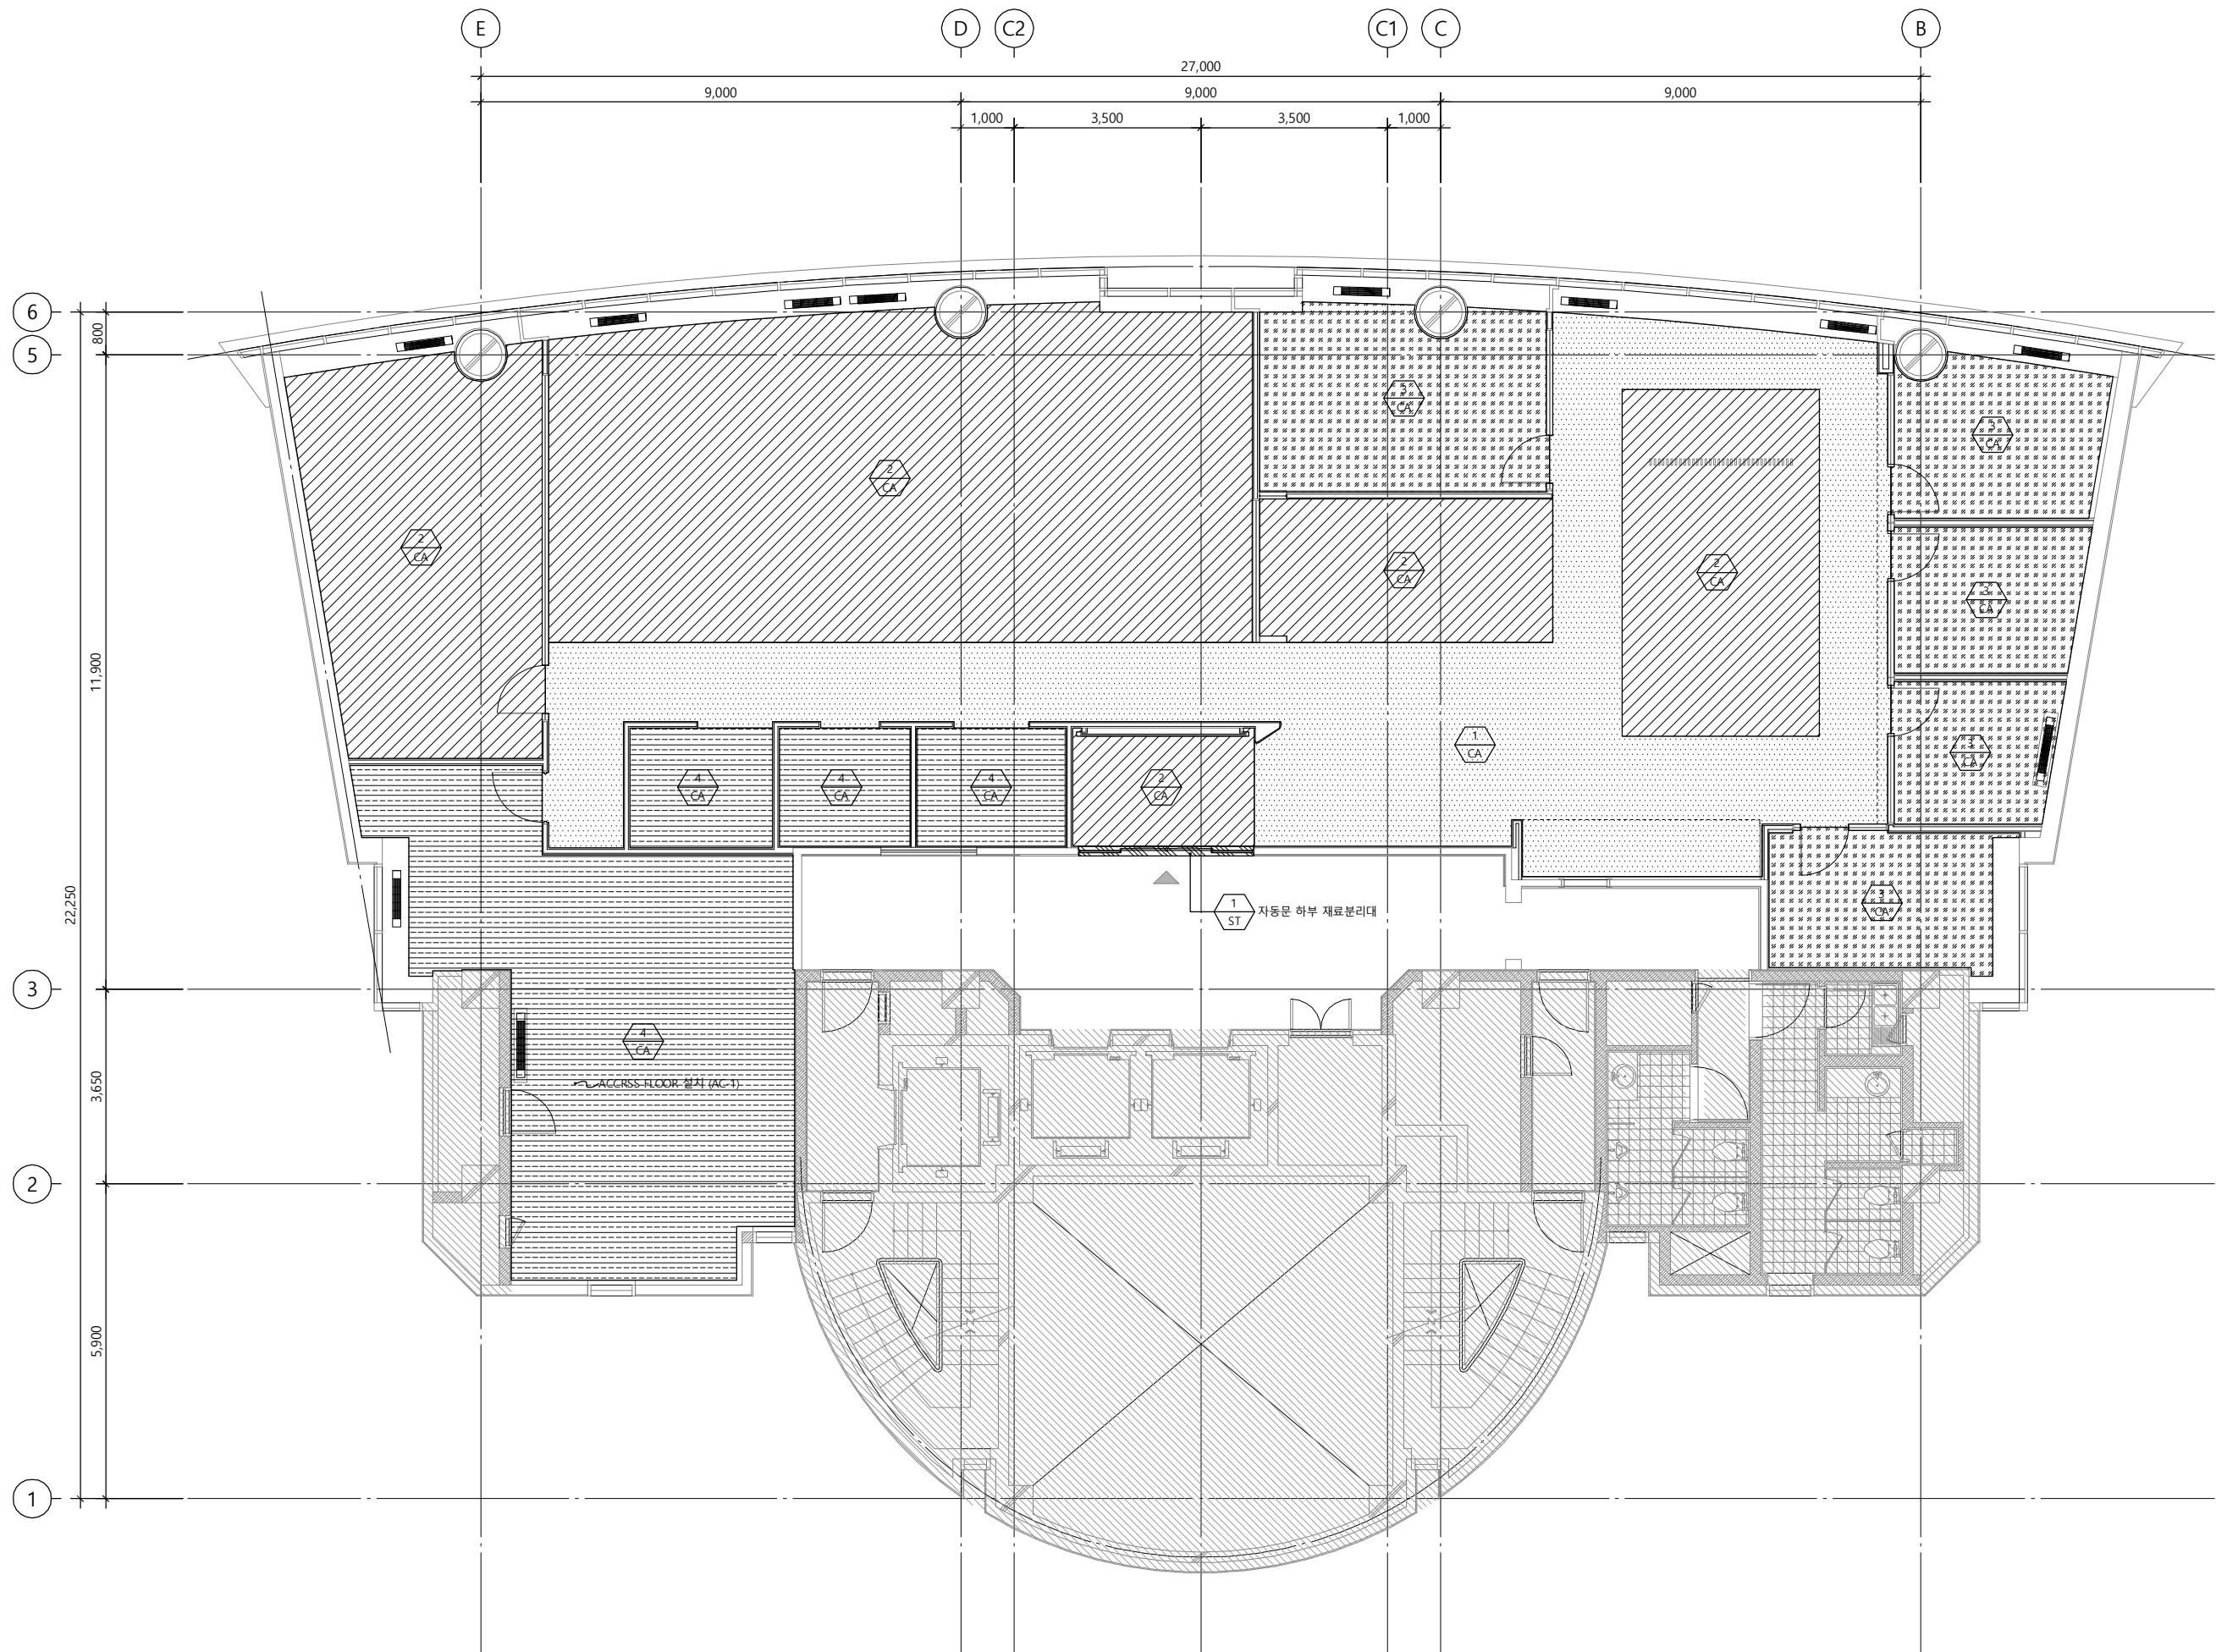

1 5층 바닥패턴 및 바닥마감 부호도
SCALE : 1/120


△		
△		
△		
No.	Revision	Date

서울 영등포 제541호
이로건축사사무소
TEL : 02-335-1740
FAX : 02-335-1743
e-mail : iroarchi@gmail.com

Project
한국주택금융공사
울산지사 INTERIOR공사

Drawing Title
5층 바닥패턴 및
바닥마감 부호도

Approval	Project No.	2102
Check	Scale	A1 : 1/60 A3 : 1/120
Drawing	Date	2021. 04.
Drawing No.	I - 113	

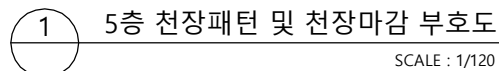


서울 영등포 제541호
이로건축사사무소
TEL : 02-335-1740
FAX : 02-335-1743
e-mail : iroarchi@gmail.com

5층 천장패턴 및 천장마감 부호도

Approval	Project No. 2102
Check	Scale A1 : 1/60 A3 : 1/120
Drawing	Date 2021. 04. .
Drawing No.	

Note

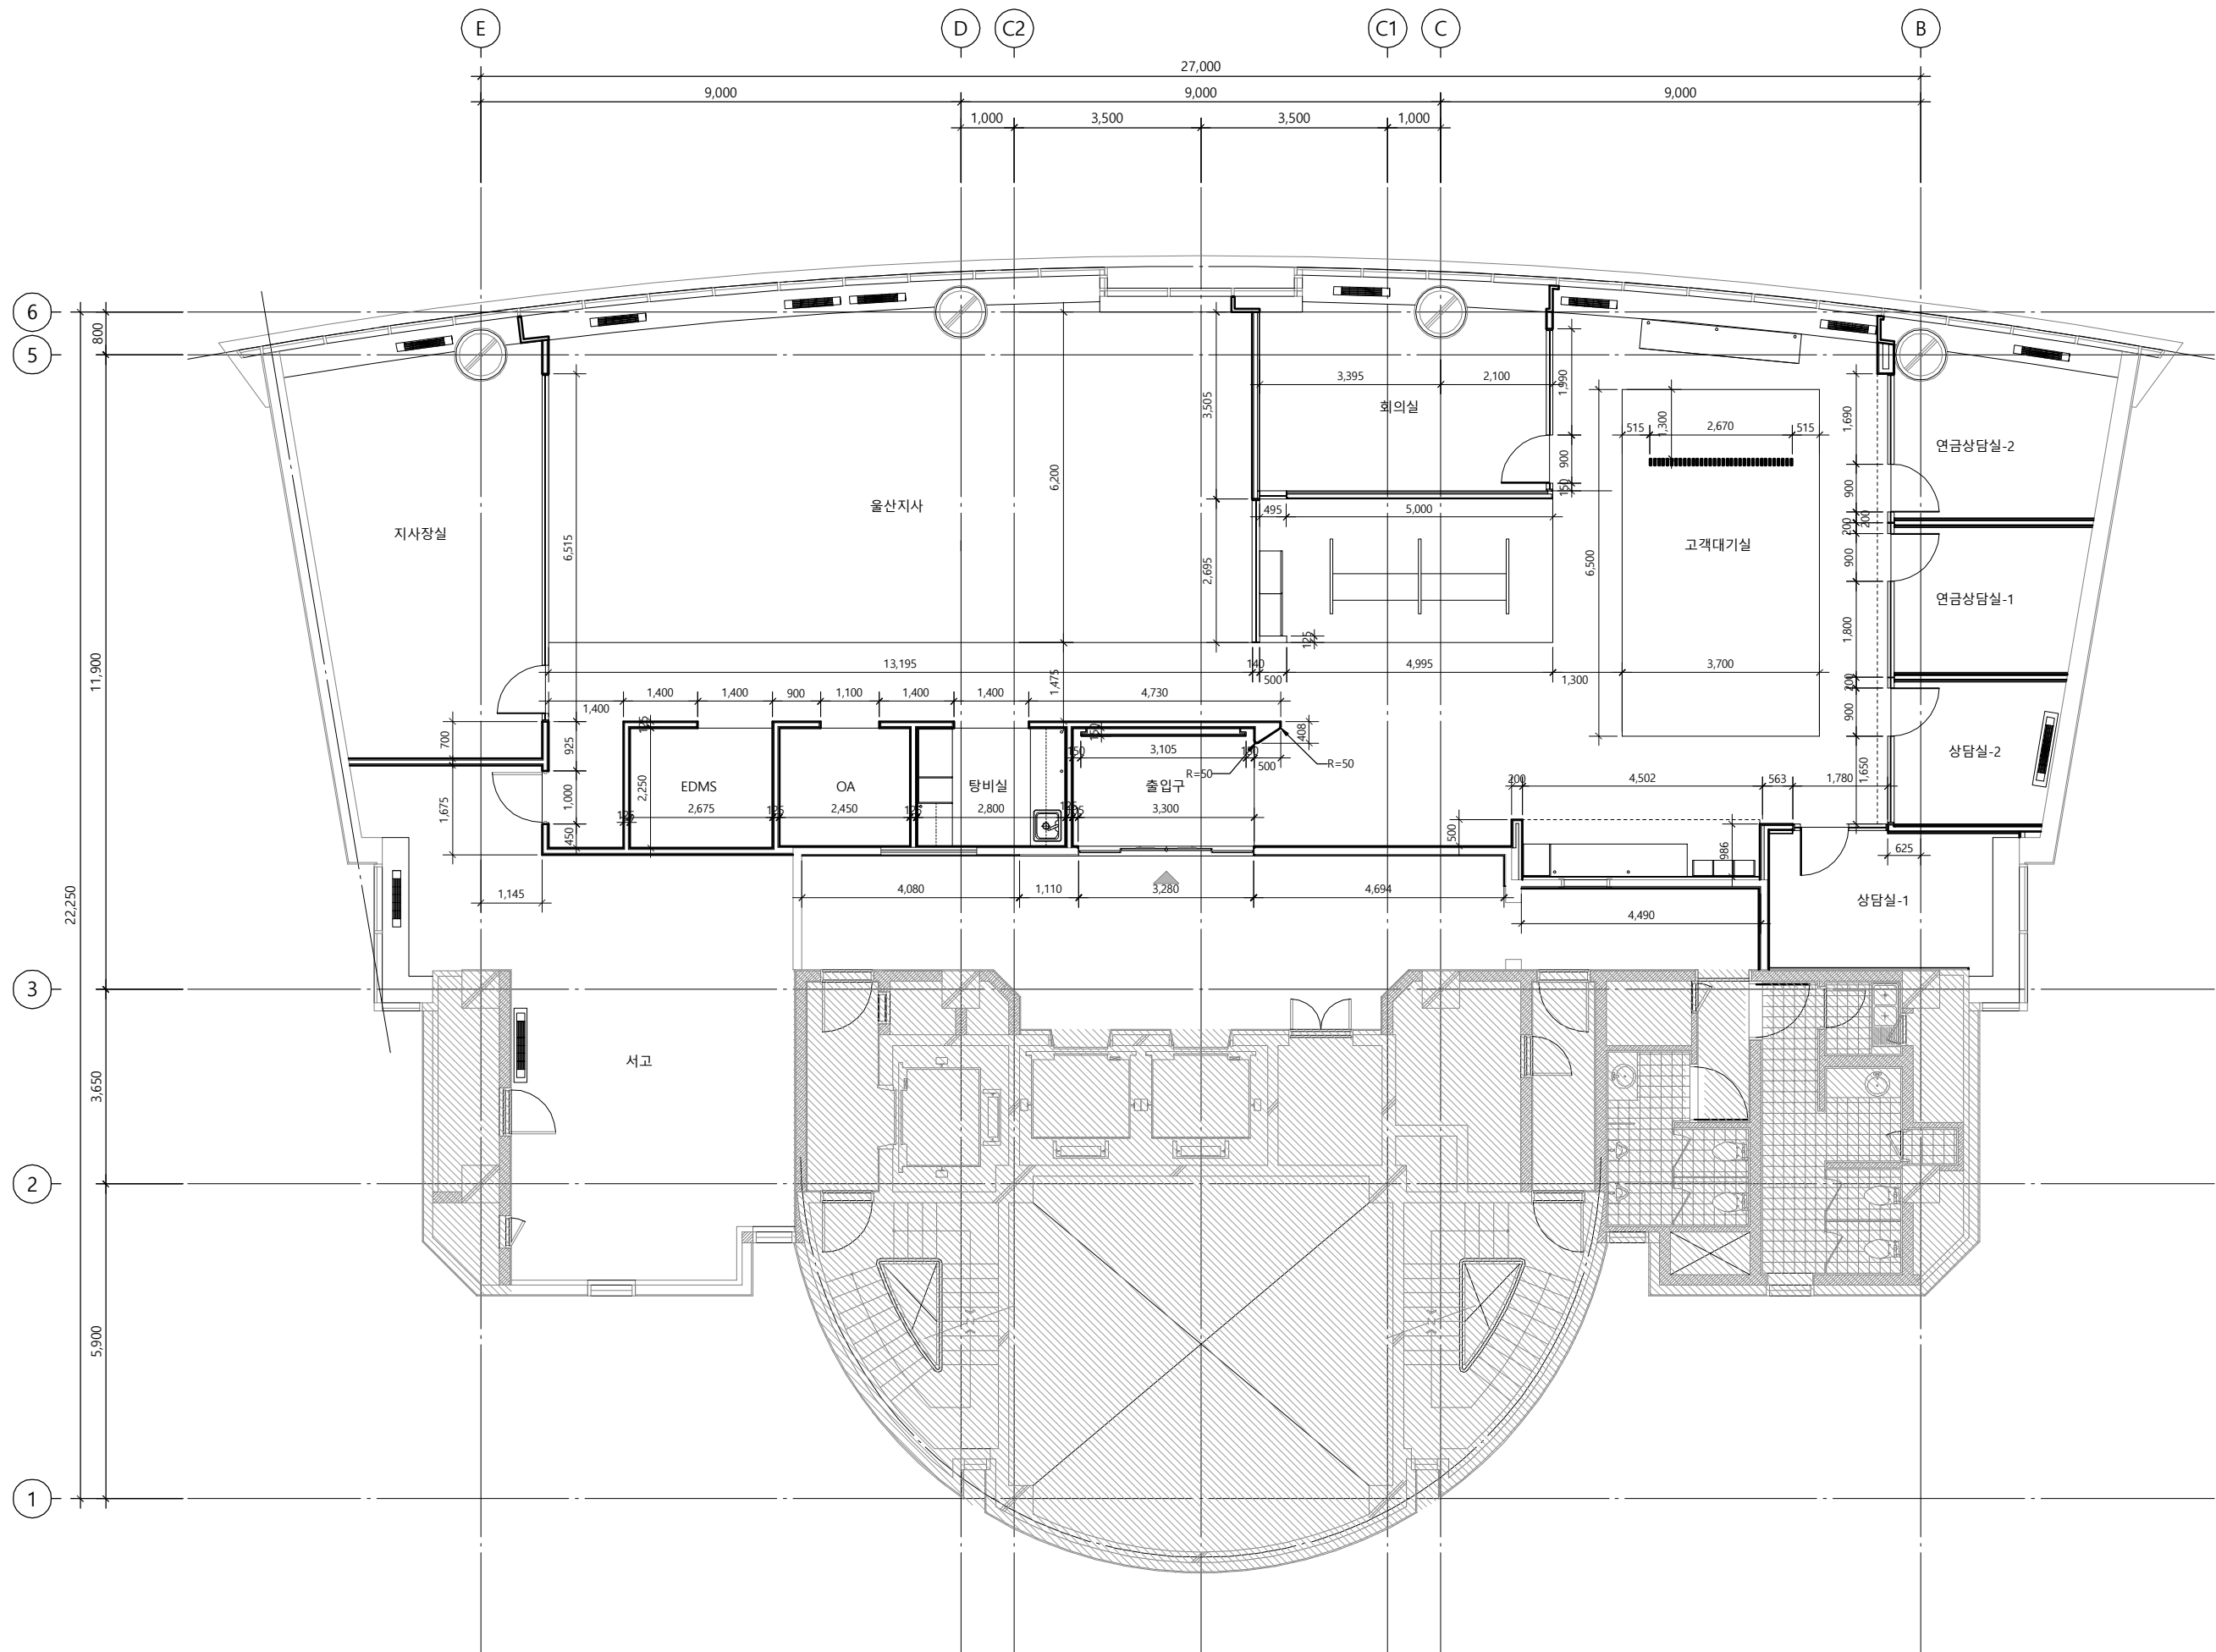

1 5층 치수평면도
SCALE : 1/120

△		
△		
△		
No.	Revision	Date


서울 영등포 제541호
이로건축사사무소
TEL : 02-335-1740
FAX : 02-335-1743
e-mail : iroarchi@gmail.com

Project
한국주택금융공사
울산지사 INTERIOR공사

Drawing Title
5층 치수평면도

Approval	Project No.	2102
Check	Scale	A1 : 1/60 A3 : 1/120
Drawing	Date	2021. 04.
Drawing No.		

Note

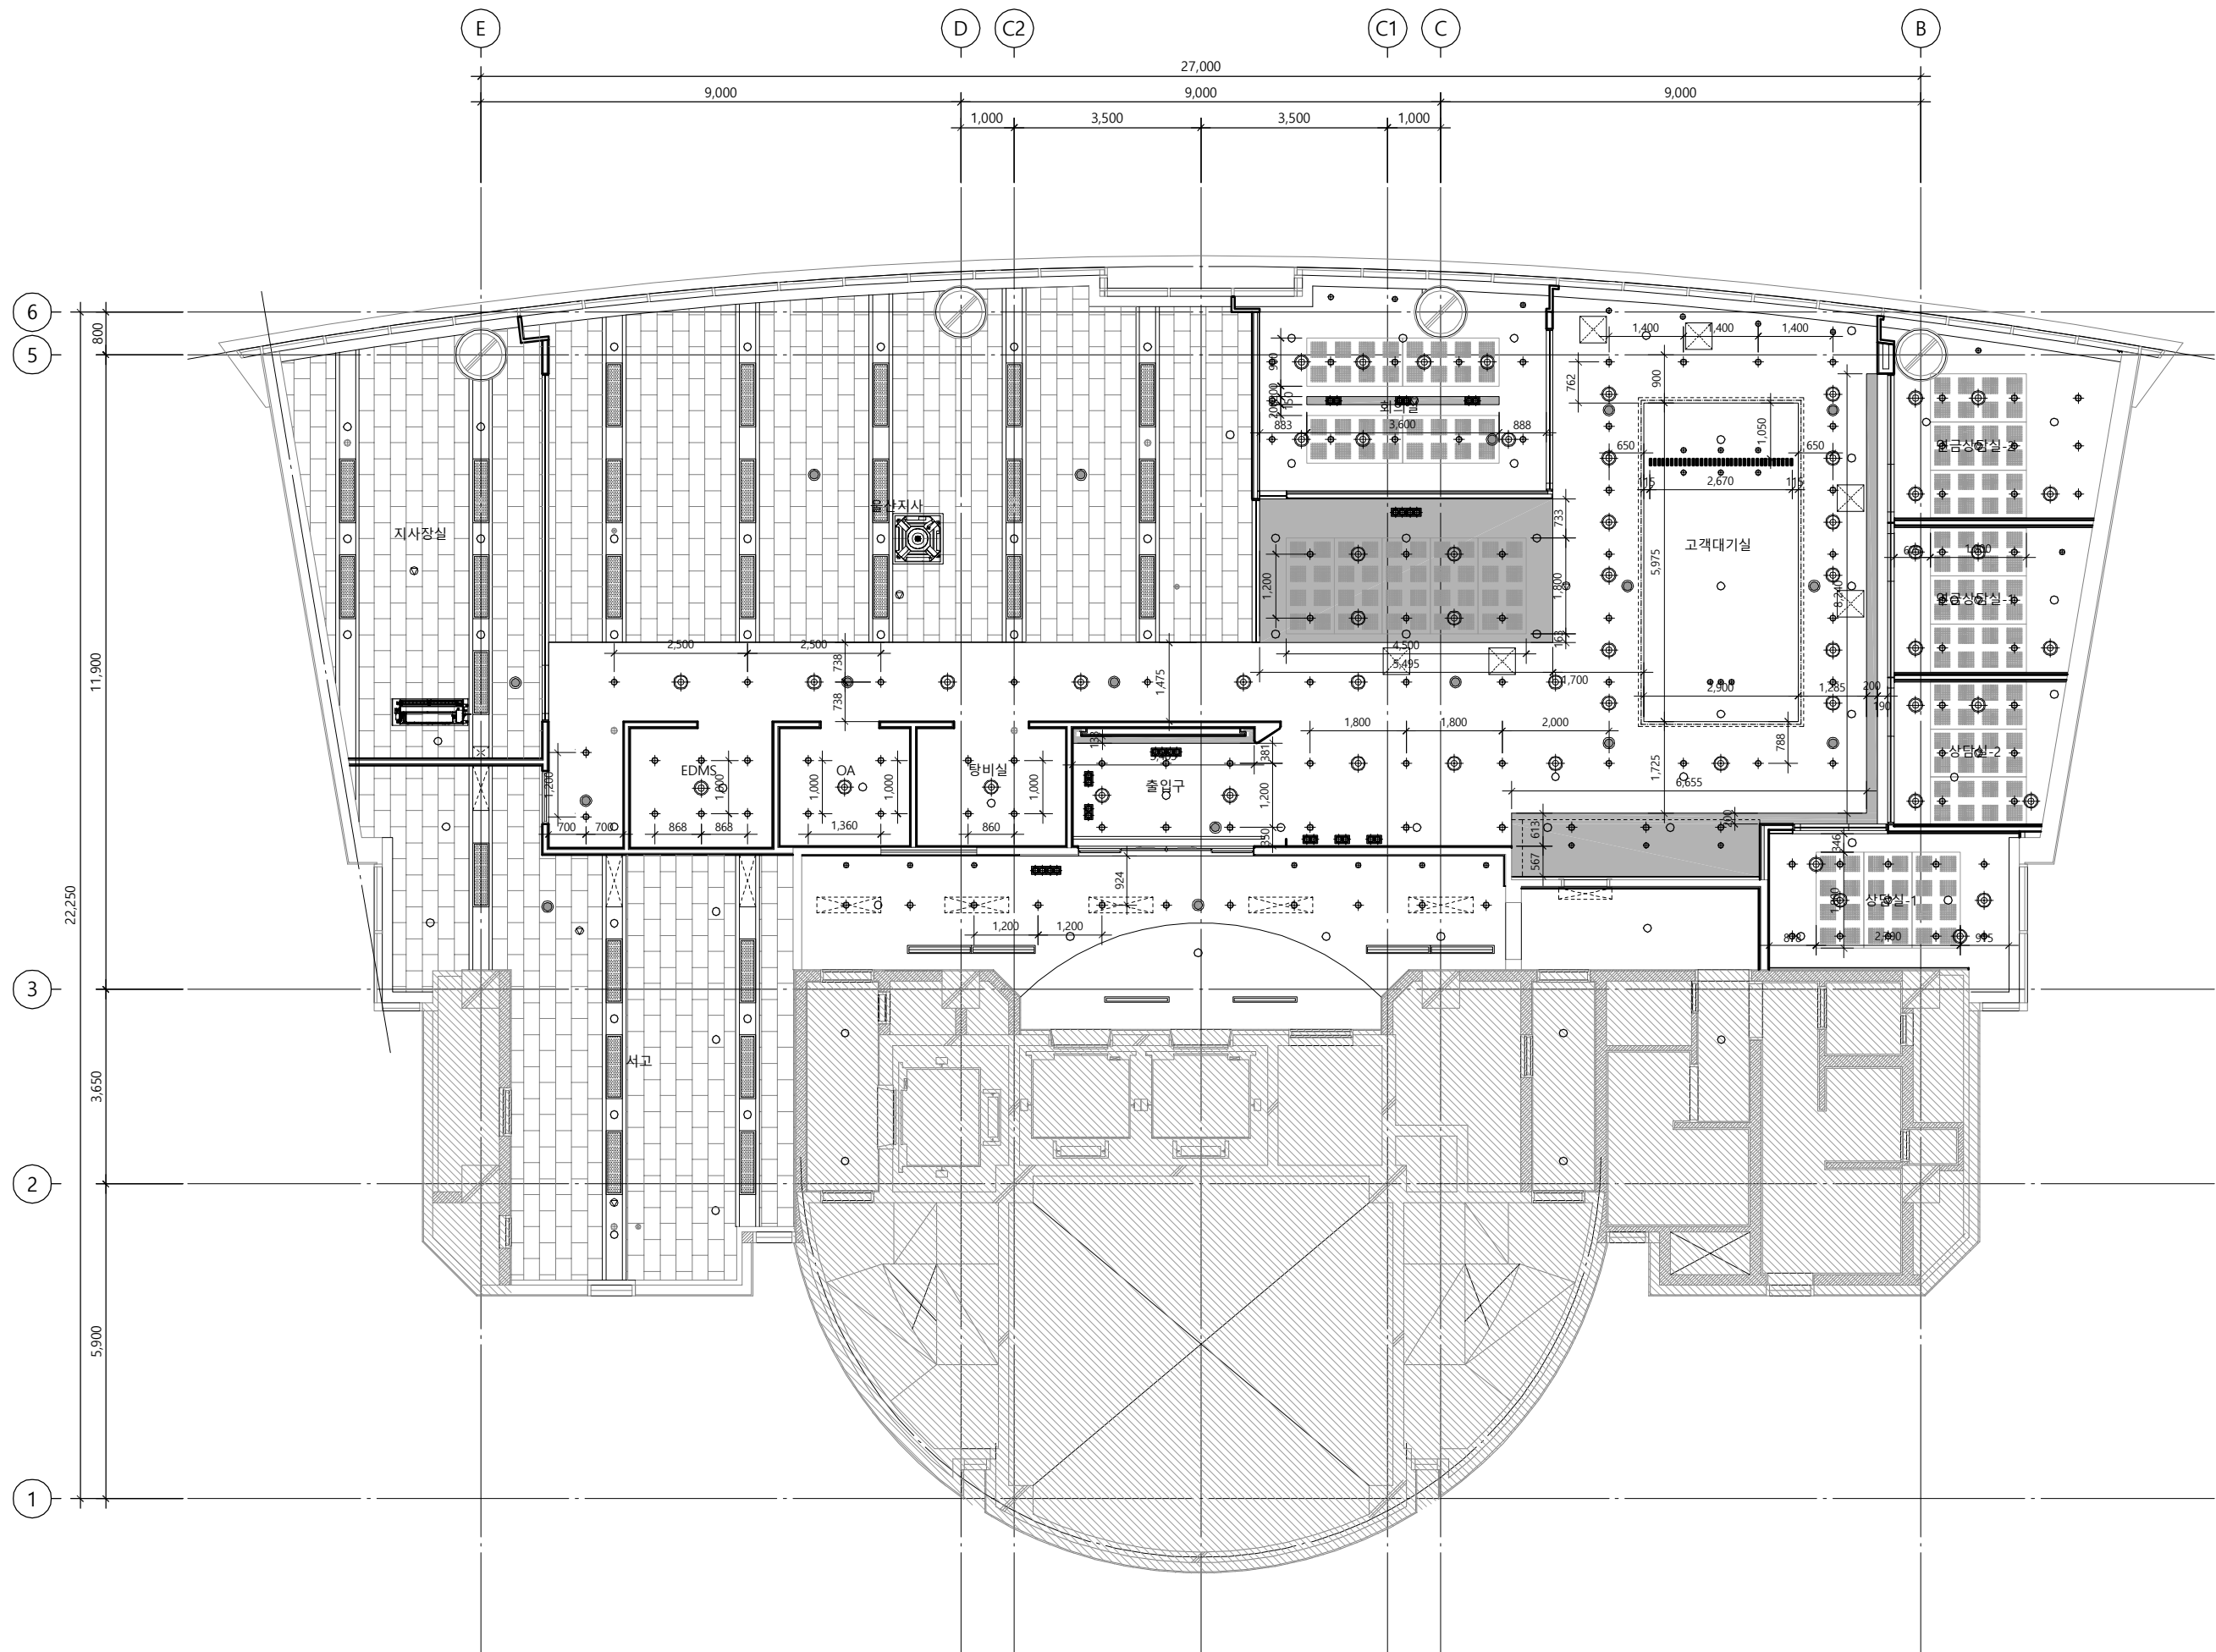

1 5층 천장 치수평면도
SCALE : 1/120

△		
△		
△		
No.	Revision	Date


서울 영등포 제541호
이로건축사사무소
TEL : 02-335-1740
FAX : 02-335-1743
e-mail : iroarchi@gmail.com

Project
한국주택금융공사
울산지사 INTERIOR공사

Drawing Title
5층 천장 치수평면도

Approval	Project No.	2102
Check	Scale	A1 : 1/60 A3 : 1/120
Drawing	Date	2021. 04.
Drawing No.		

Note

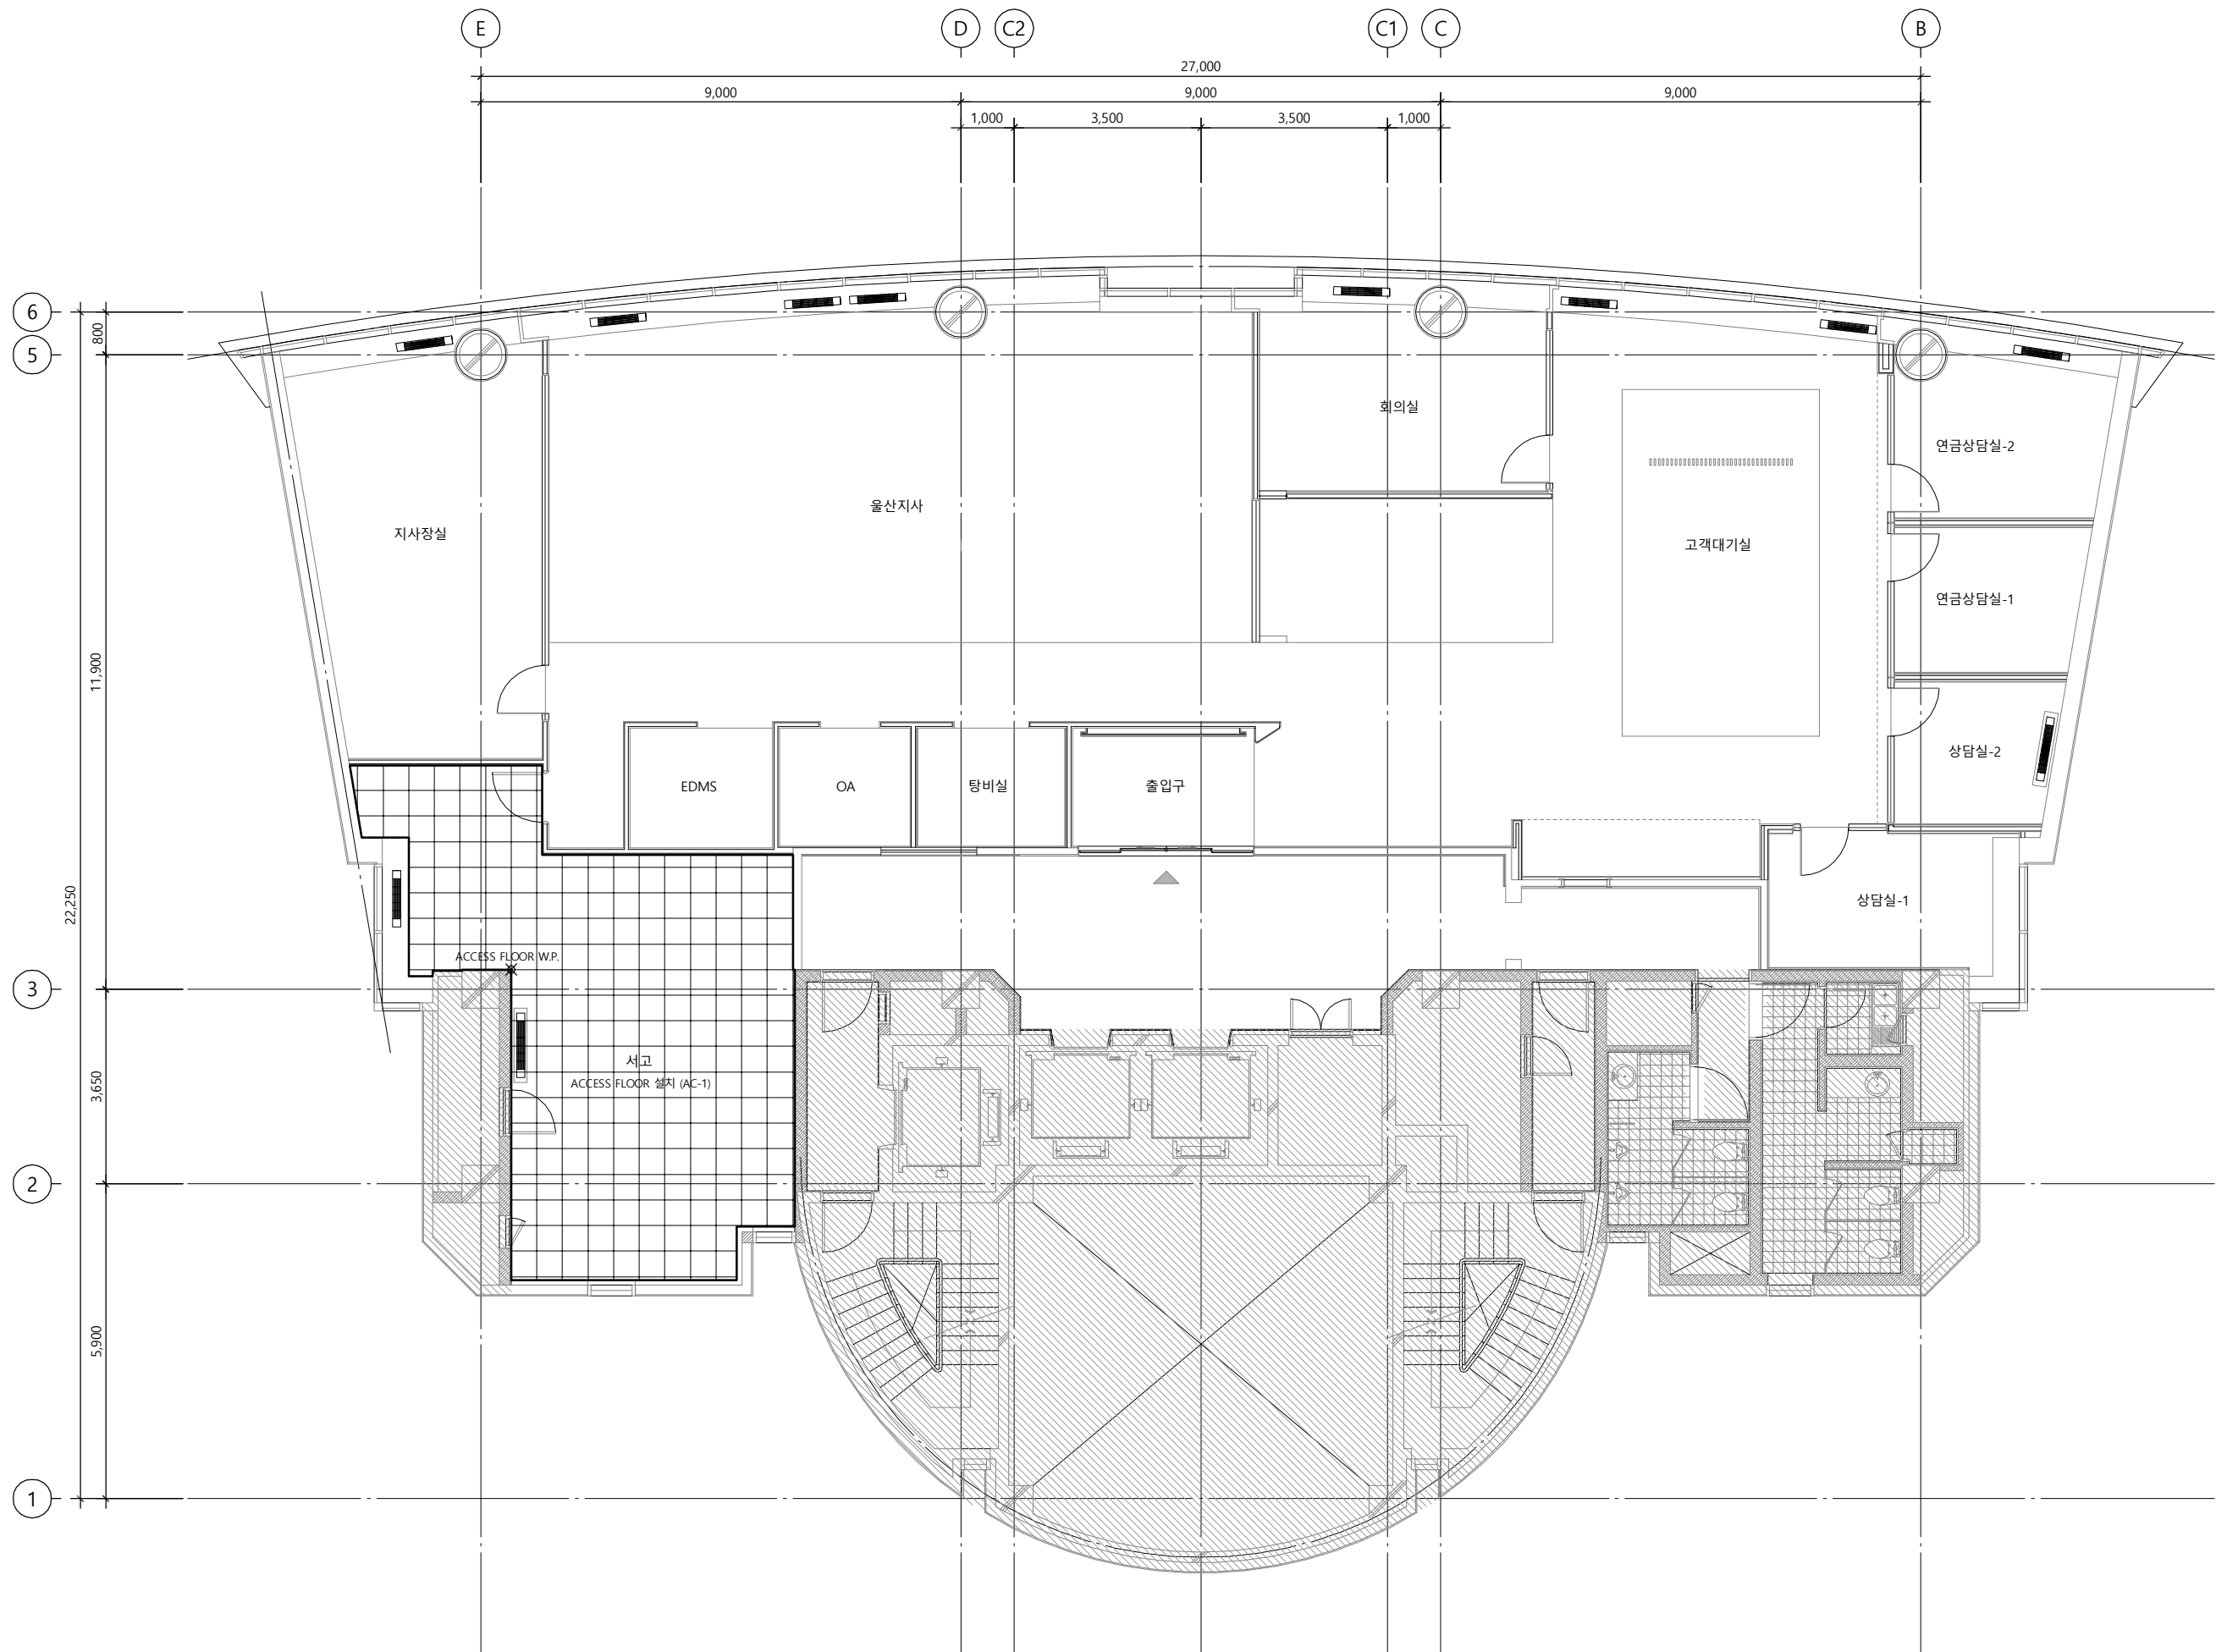

1 ACCESS FLOOR 설치안내도
SCALE : 1/120


△		
△		
△		
No.	Revision	Date

서울 영등포 제541호
이로건축사사무소
TEL : 02-335-1740
FAX : 02-335-1743
e-mail : iroarchi@gmail.com

Project
한국주택금융공사
울산지사 INTERIOR공사


Drawing Title
5층 ACCESS FLOOR
설치안내도

Approval	Project No.	2102
Check	Scale	A1 : 1/60 A3 : 1/120
Drawing	Date	2021. 04.
Drawing No.	I - 121	

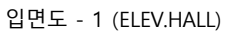

SCALE
1/60

1

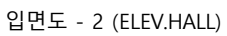

SCALE
1/60

2

서울 영등포 제541호
이로건축사사무소
TEL : 02-335-1740
FAX : 02-335-1743
e-mail : iroarchi@gmail.com

Project
한국주택금융공사
울산지사 INTERIOR공사


Drawing Title

입 면 도 - 1

Approval	Project No. 2102
Check	Scale A1 : 1/30 A3 : 1/60
Drawing	Date 2021. 04. .

1 - 201


Note

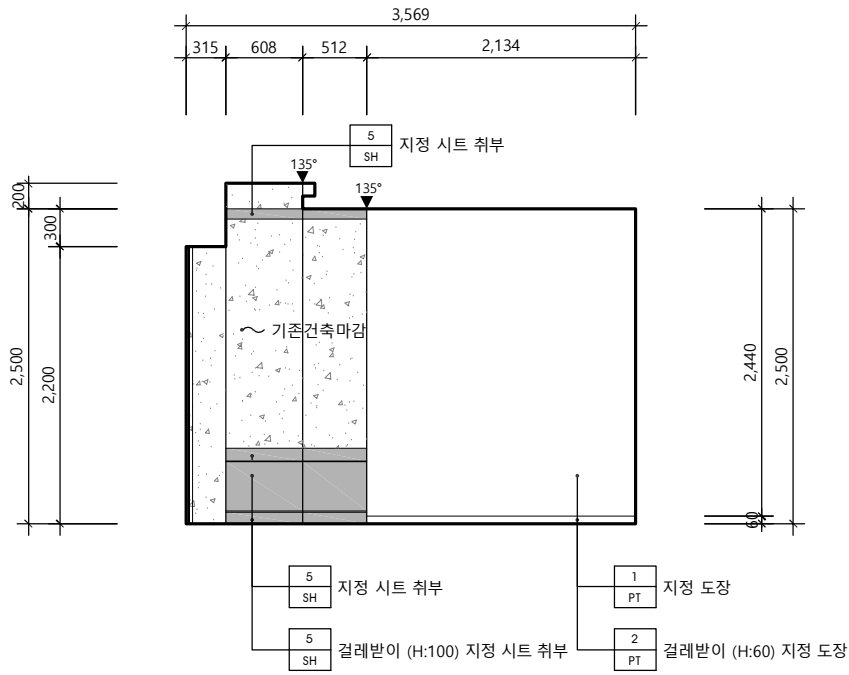

입면도 - 1 (ELEV.HALL)

SCALE
1/60


1

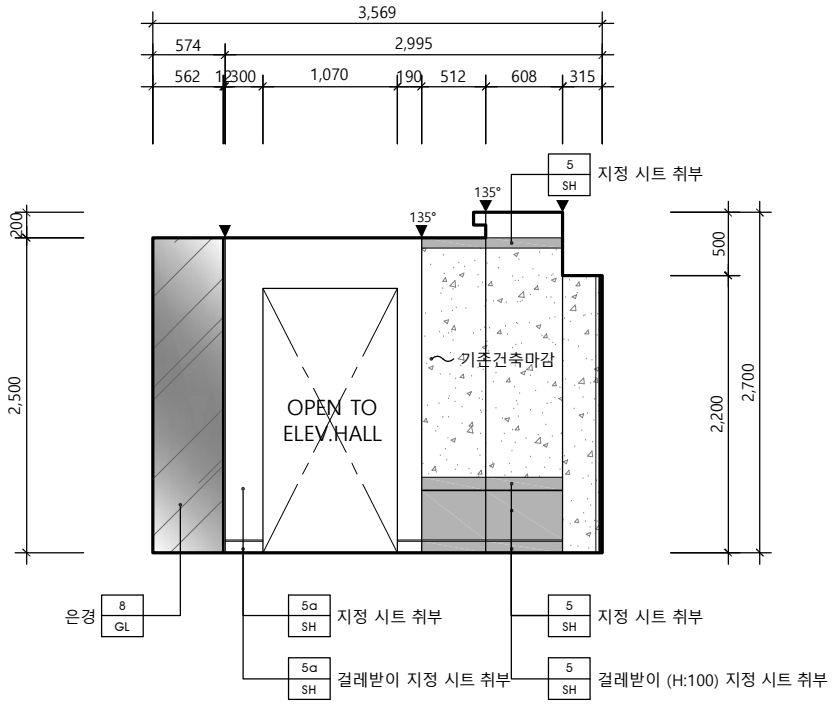

입면도 - 2 (ELEV.HALL)

SCALE
1/60


2

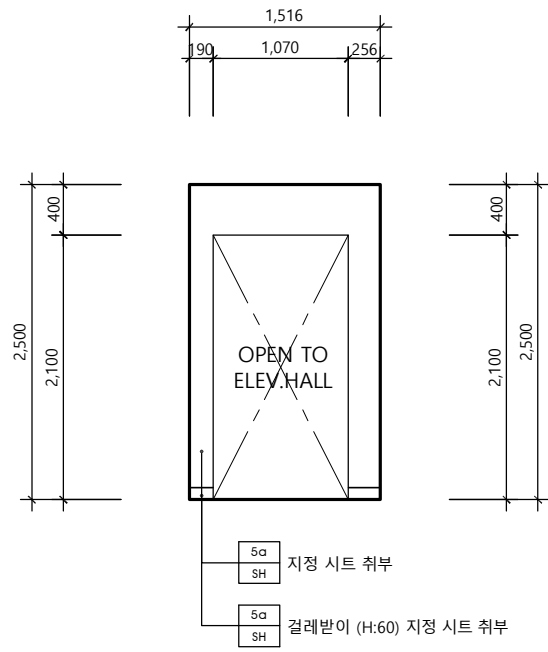

입면도 - 3 (ELEV.HALL)

SCALE
1/60

3

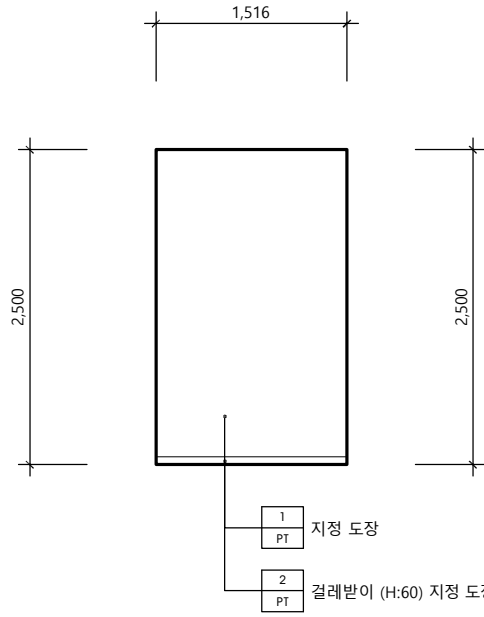

입면도 - 4 (ELEV.HALL)

SCALE
1/60

4

△		
△		
△		
No.	Revision	Date


서울 영등포 제541호
이로건축사사무소
TEL : 02-335-1740
FAX : 02-335-1743
e-mail : iroarchi@gmail.com

Project
한국주택금융공사
울산지사 INTERIOR공사

Drawing Title
입 면 도 - 2


Approval	Project No.	2102
Check	Scale	A1 : 1/30 A3 : 1/60
Drawing	Date	2021. 04.

Drawing No.
I - 202

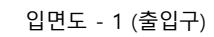


SCALE
1/60

1

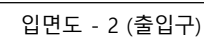

SCALE
1/60

2

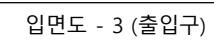

SCALE
1/60

3


서울 영등포 제541호
이로건축사사무소
TEL : 02-335-1740
FAX : 02-335-1743
e-mail : iroarchi@gmail.com

입 면 도 - 3

Approval	Project No. 2102
Check	Scale A1 : 1/30 A3 : 1/60
Drawing	Date 2021. 04. .

- 203


Note

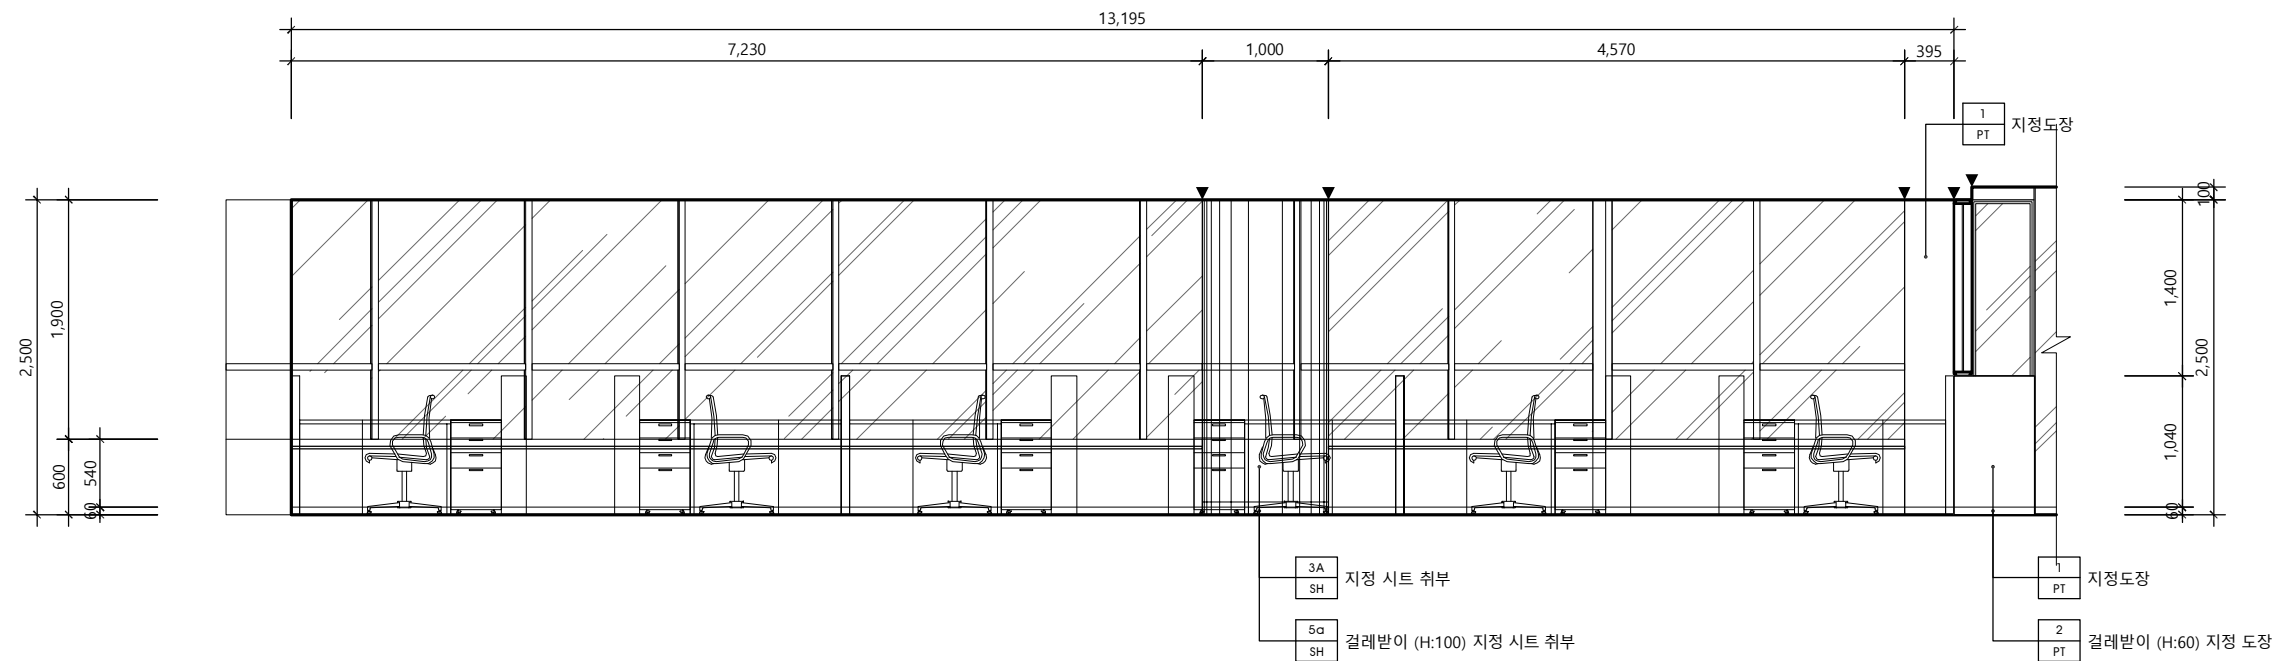

입면도 - 1 (울산지사)

SCALE
1/60

1

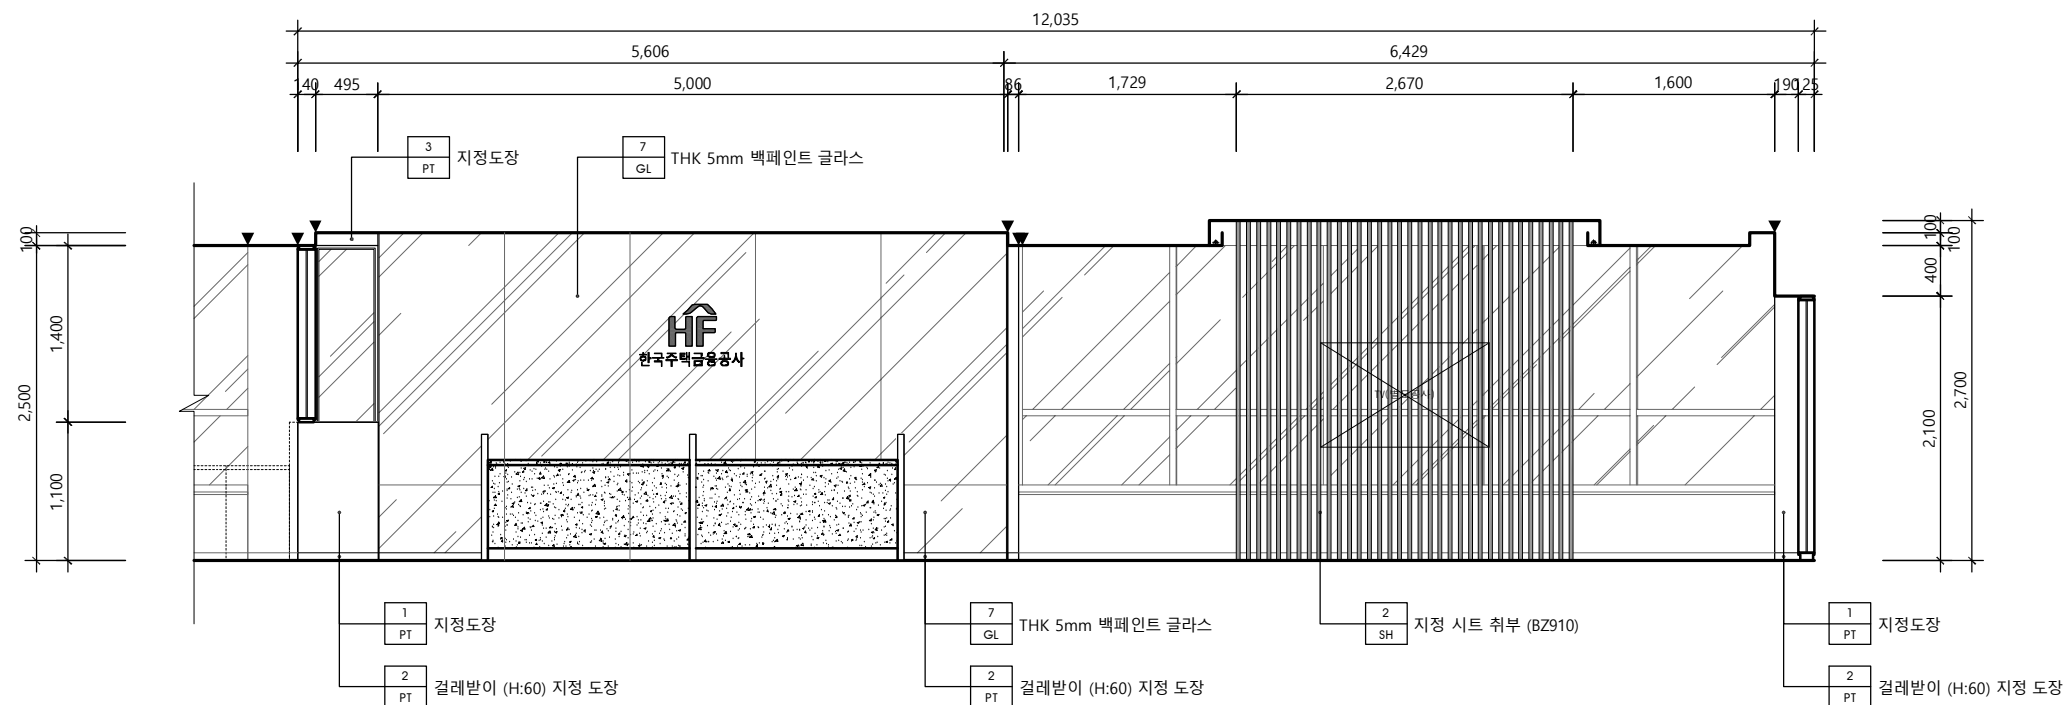

입면도 - 2 (고객대기실)

SCALE
1/60

2

△		
△		
△		
No.	Revision	Date

서울 영등포 제541호
이로건축사사무소
TEL : 02-335-1740
FAX : 02-335-1743
e-mail : iroarchi@gmail.com


Project
한국주택금융공사
울산지사 INTERIOR공사

Drawing Title
입 면 도 - 4

Approval	Project No.	2102
Check	Scale	A1 : 1/30 A3 : 1/60
Drawing	Date	2021. 04.

Drawing No.
I - 204


Note

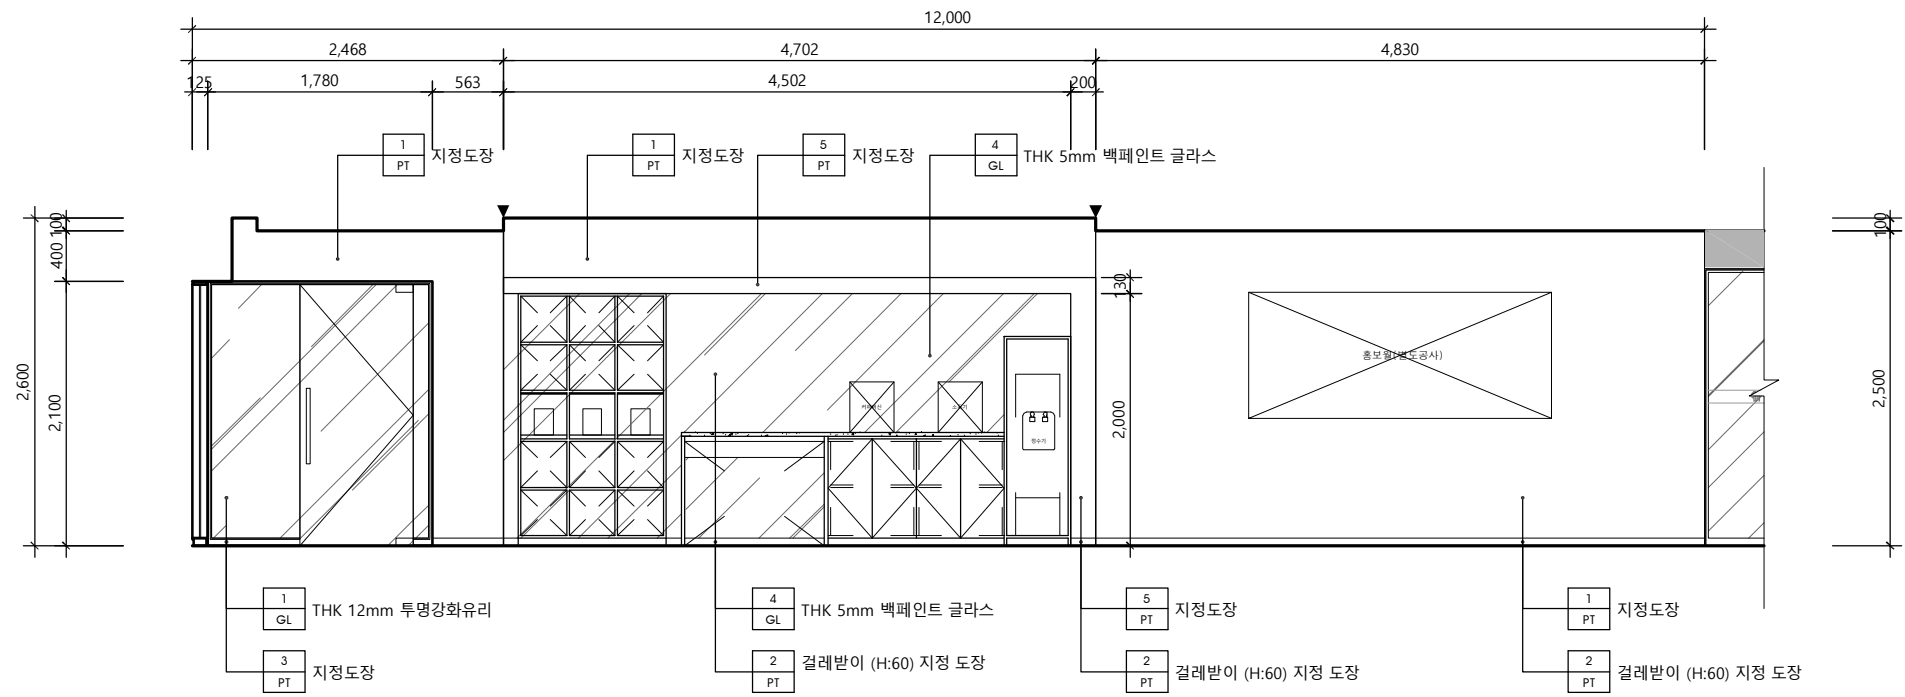

입면도 - 1 (고객대기실)

SCALE
1/60

1

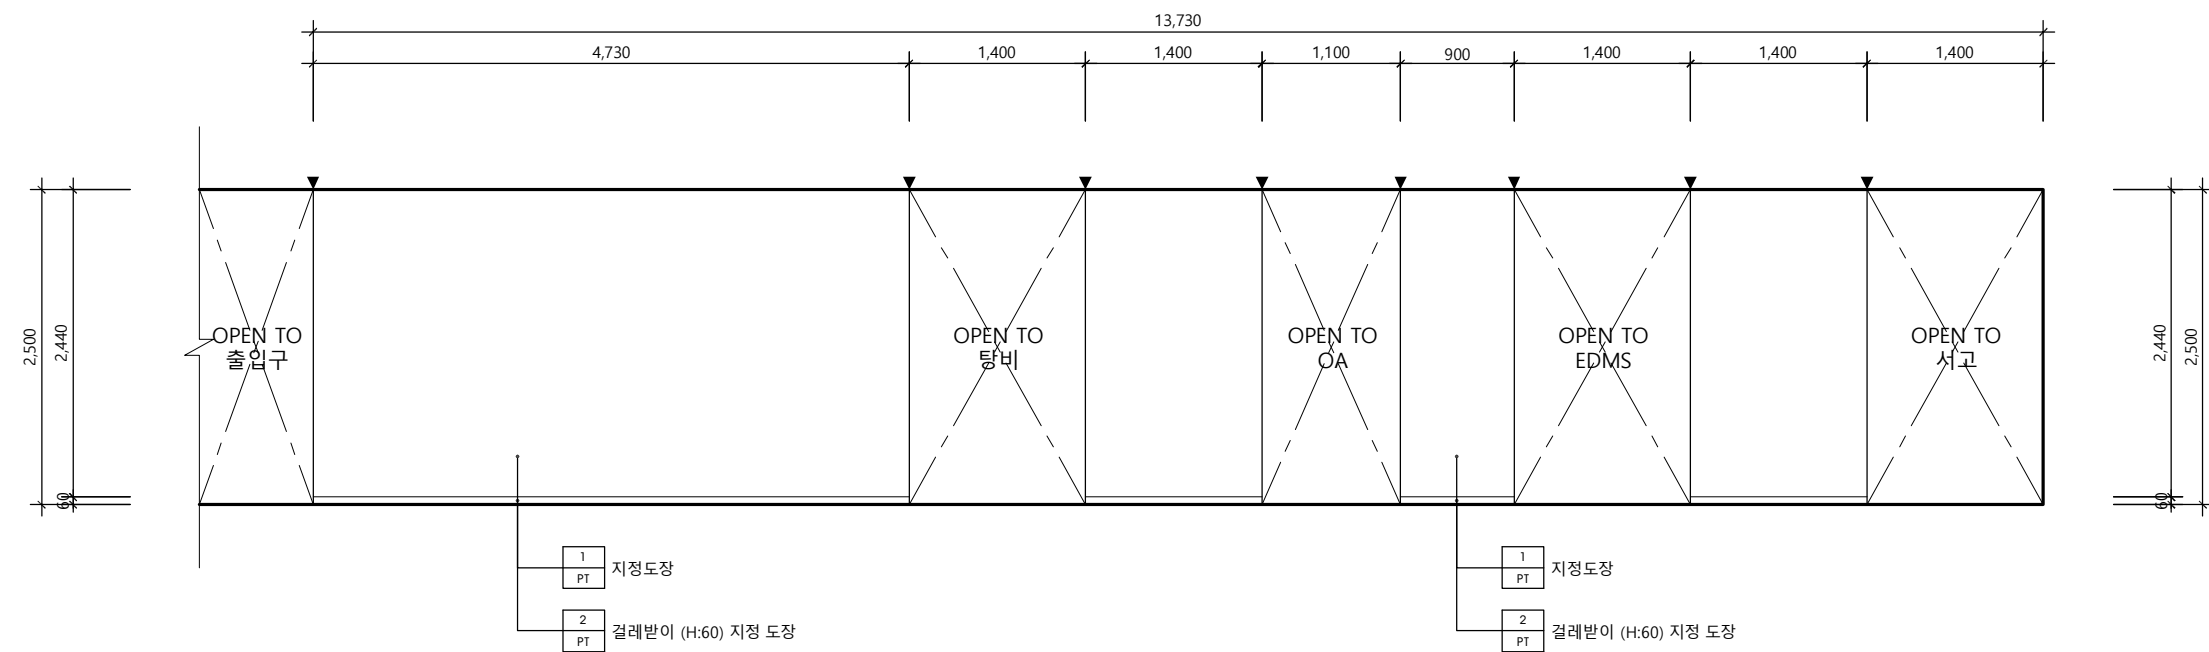

입면도 - 2 (복도)

SCALE
1/60

2

△		
△		
△		
No.	Revision	Date

서울 영등포 제541호
이로건축사사무소
TEL : 02-335-1740
FAX : 02-335-1743
e-mail : iroarchi@gmail.com


Project
한국주택금융공사
울산지사 INTERIOR공사

Drawing Title
입 면 도 - 5


Approval	Project No.	2102
Check	Scale	A1 : 1/30 A3 : 1/60
Drawing	Date	2021. 04.

Drawing No. I - 205

Note

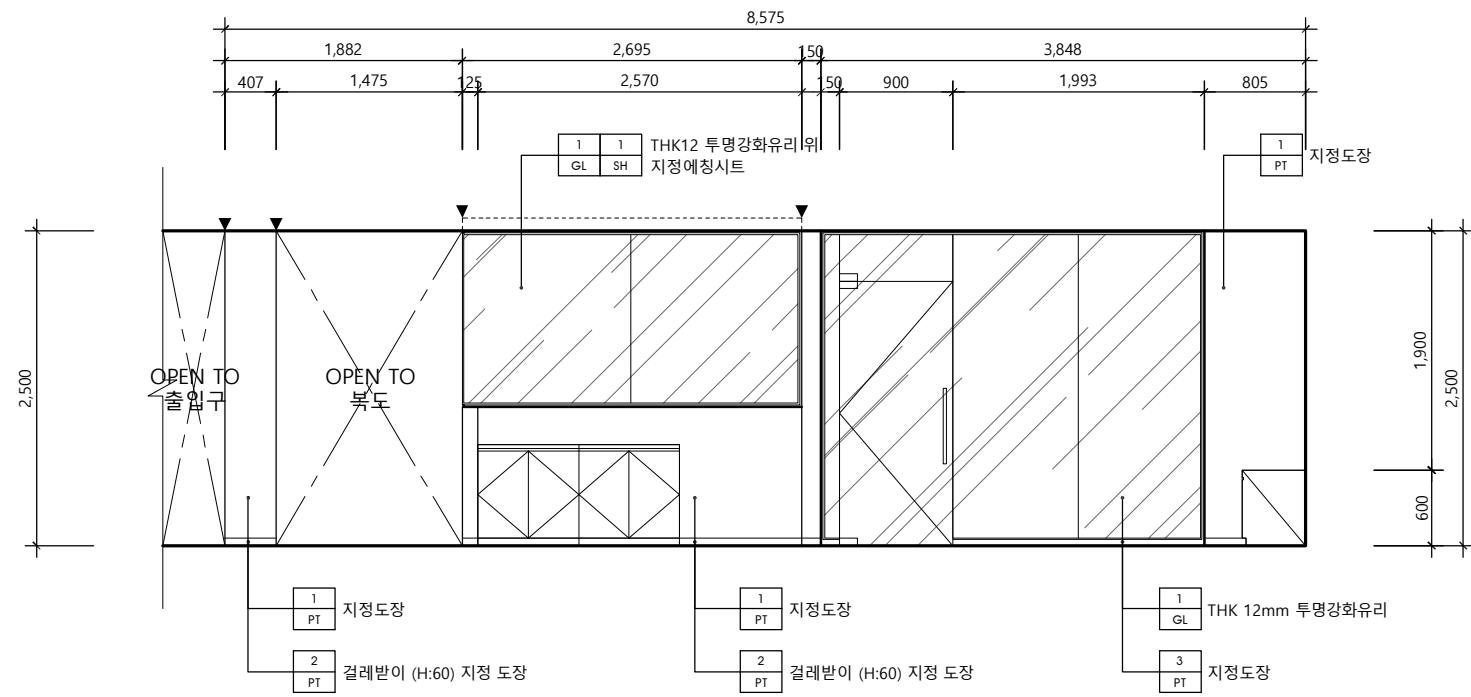

입면도 - 1 (고객대기실) SCALE 1/60 1

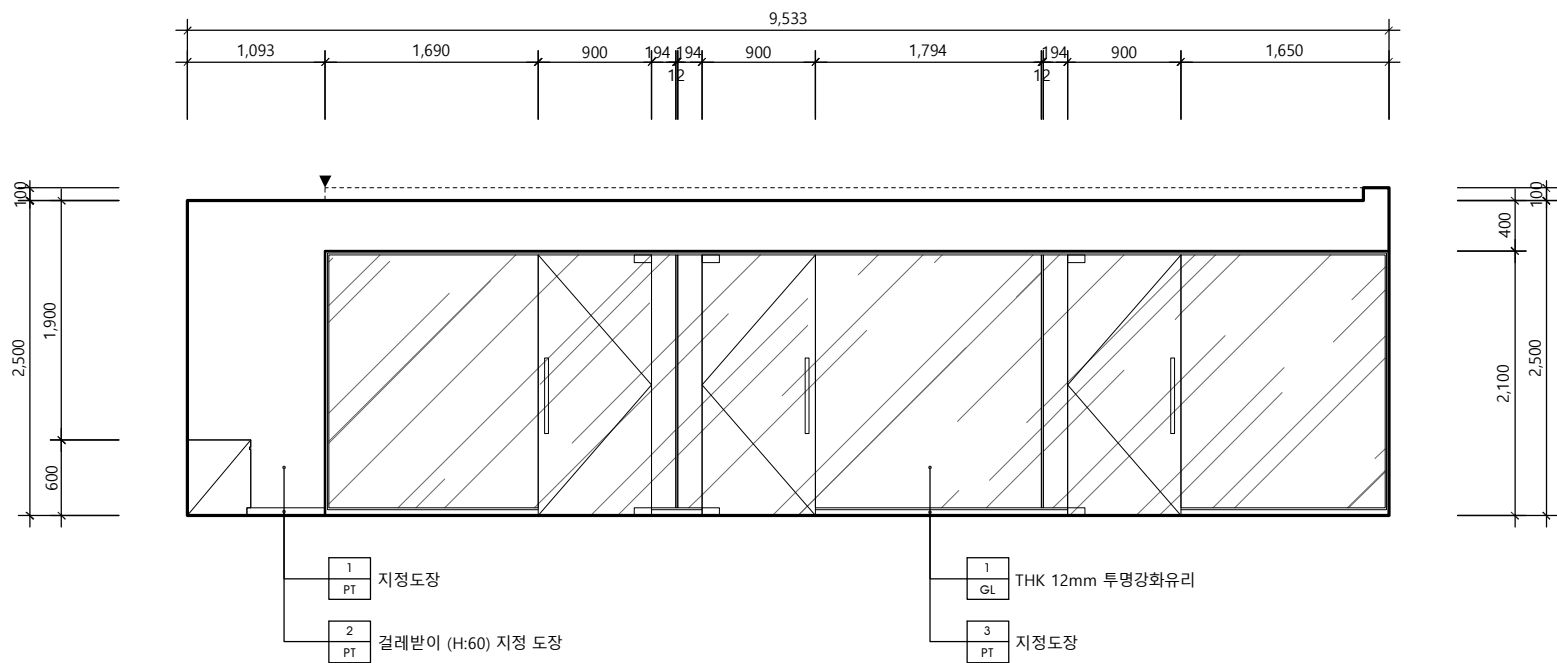

입면도 - 2 (고객대기실) SCALE 1/60 2

△		
△		
△		
No.	Revision	Date

서울 영등포 제541호
이로건축사사무소
TEL : 02-335-1740
FAX : 02-335-1743
e-mail : iroarchi@gmail.com


Project
한국주택금융공사
울산지사 INTERIOR공사

Drawing Title
입 면 도 - 6

Approval	Project No.	2102
Check	Scale	A1 : 1/30 A3 : 1/60
Drawing	Date	2021. 04.

Drawing No. I - 206


Note

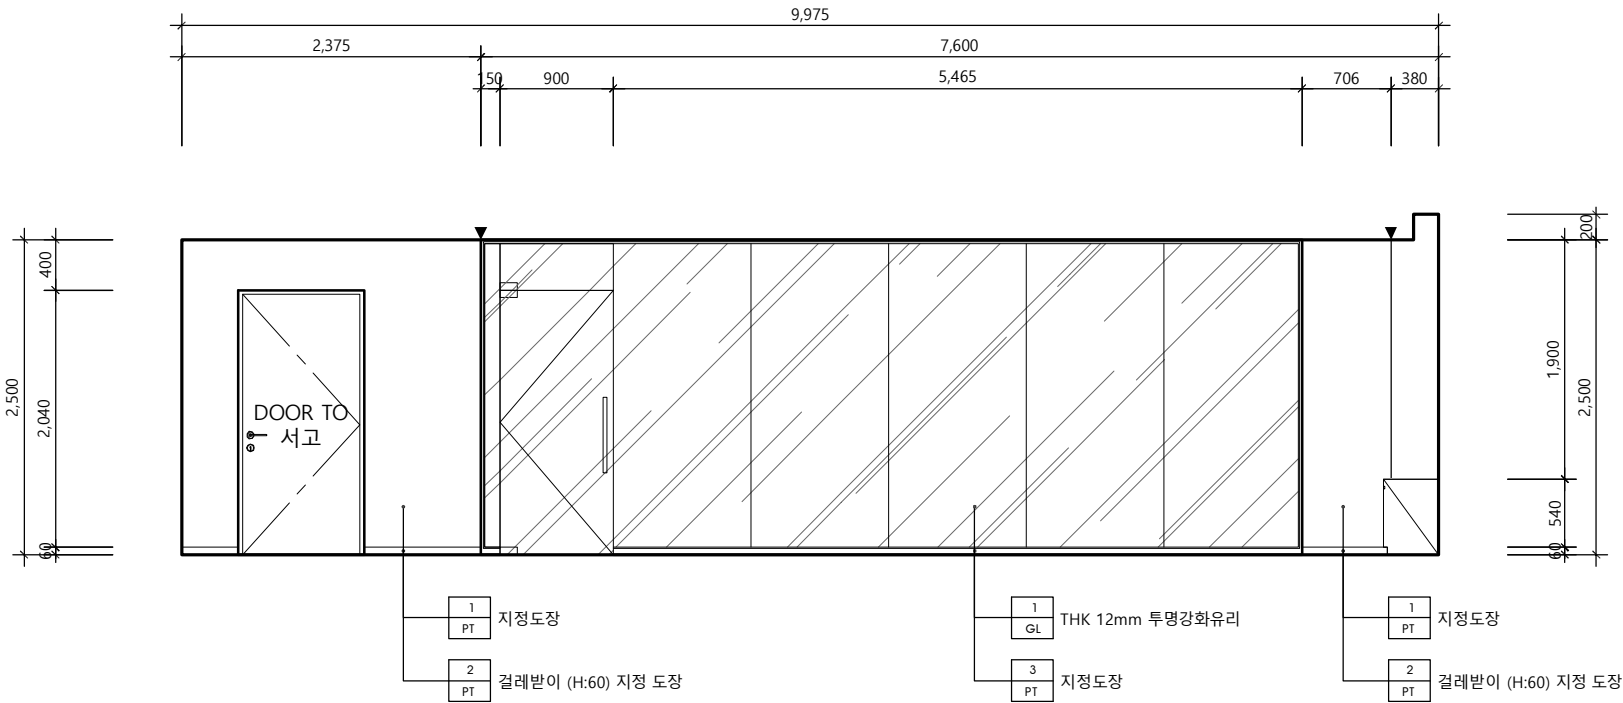

입면도 - 1 (울산지사)

SCALE
1/60

1

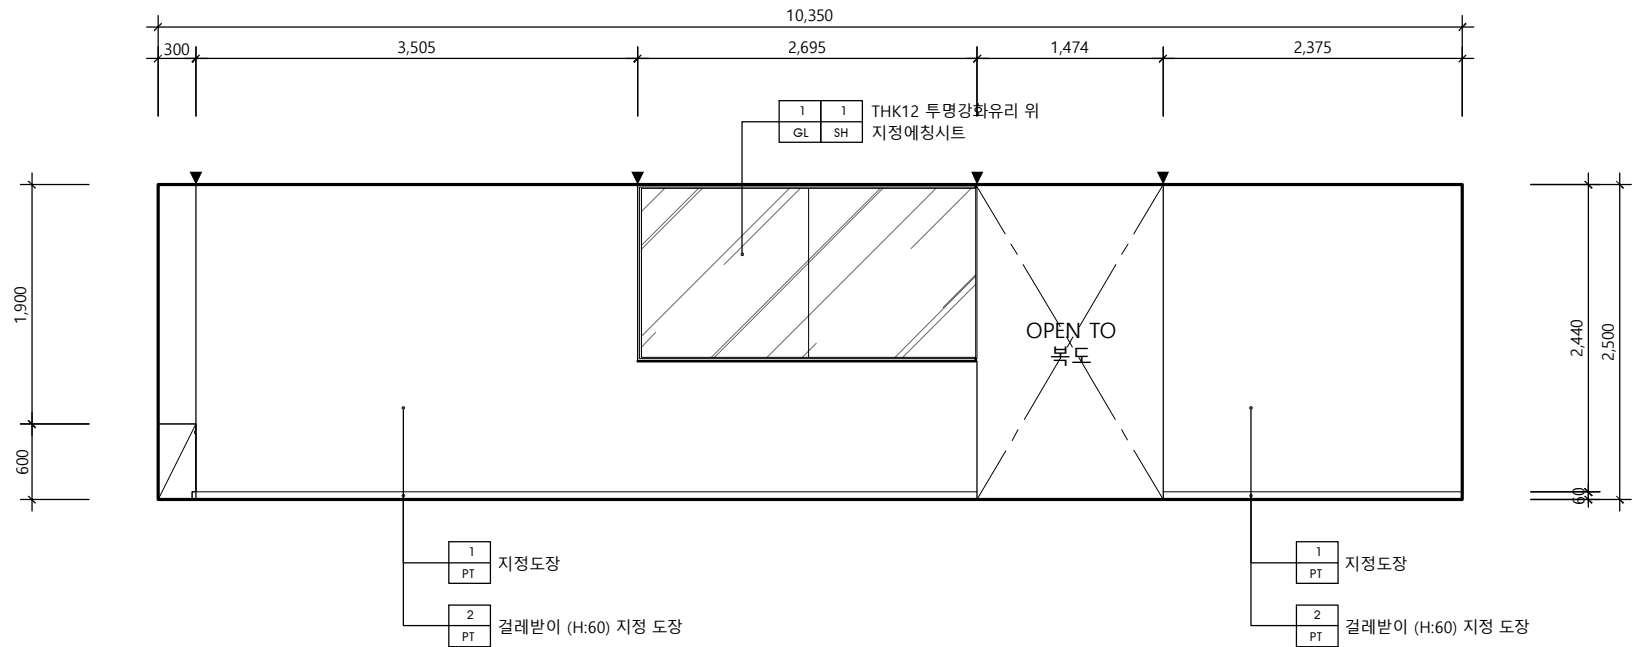

입면도 - 2 (울산지사)

SCALE
1/60

2

△		
△		
△		
No.	Revision	Date

서울 영등포 제541호
이로건축사사무소
TEL : 02-335-1740
FAX : 02-335-1743
e-mail : iroarchi@gmail.com


Project
한국주택금융공사
울산지사 INTERIOR공사

Drawing Title
입 면 도 - 7

Approval	Project No.	2102
Check	Scale	A1 : 1/30 A3 : 1/60
Drawing	Date	2021. 04. .

Drawing No.
I - 207


Note

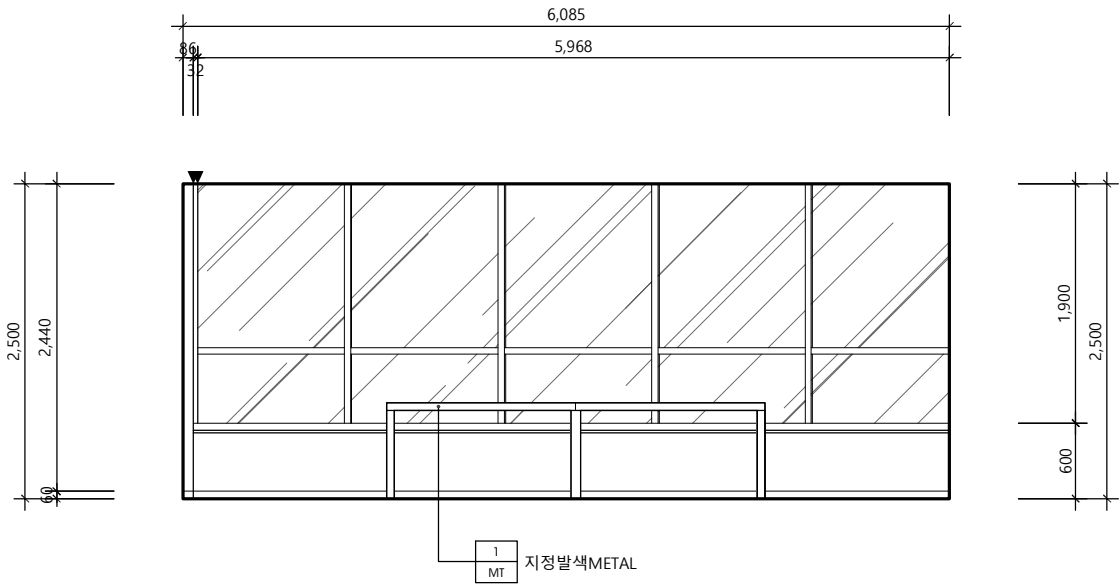

입면도 - 1 (고객대기실)

SCALE
1/60

1

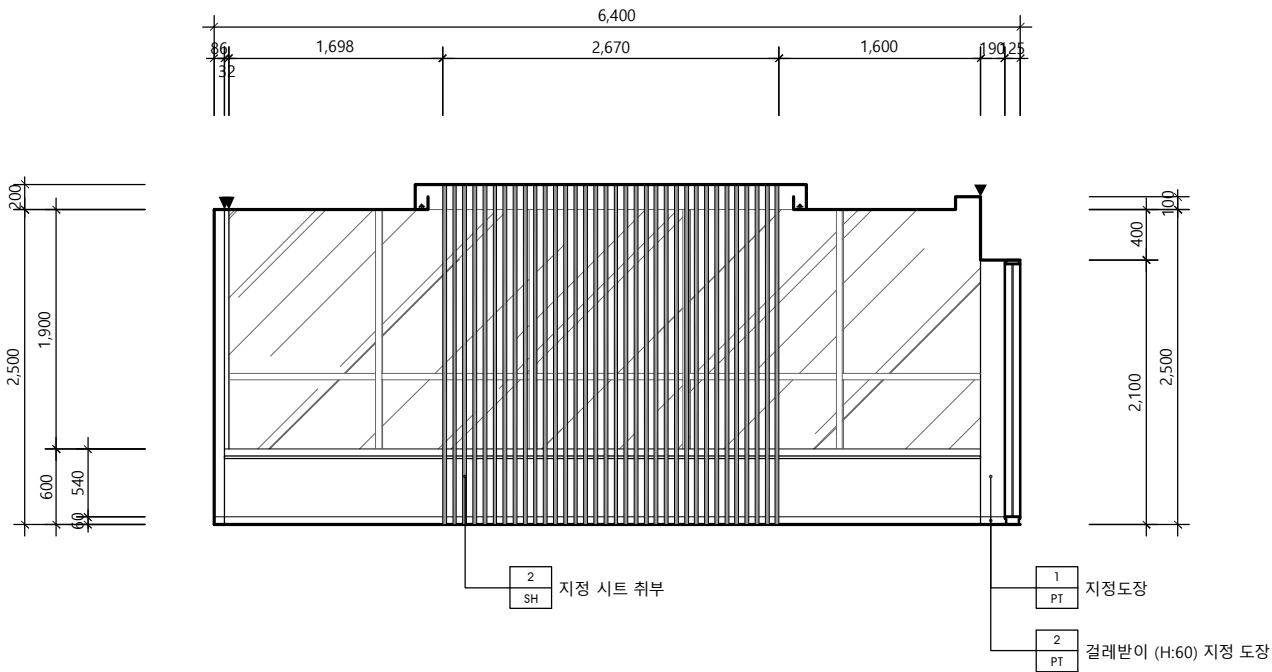

입면도 - 2 (고객대기실)

SCALE
1/60

2

△		
△		
△		
No.	Revision	Date

서울 영등포 제541호
이로건축사사무소
TEL : 02-335-1740
FAX : 02-335-1743
e-mail : iroarchi@gmail.com

Project
한국주택금융공사
울산지사 INTERIOR공사

Drawing Title


입 면 도 - 8

Approval	Project No.	2102
Check	Scale	A1 : 1/30 A3 : 1/60
Drawing	Date	2021. 04. .

Drawing No.

I - 208


Note

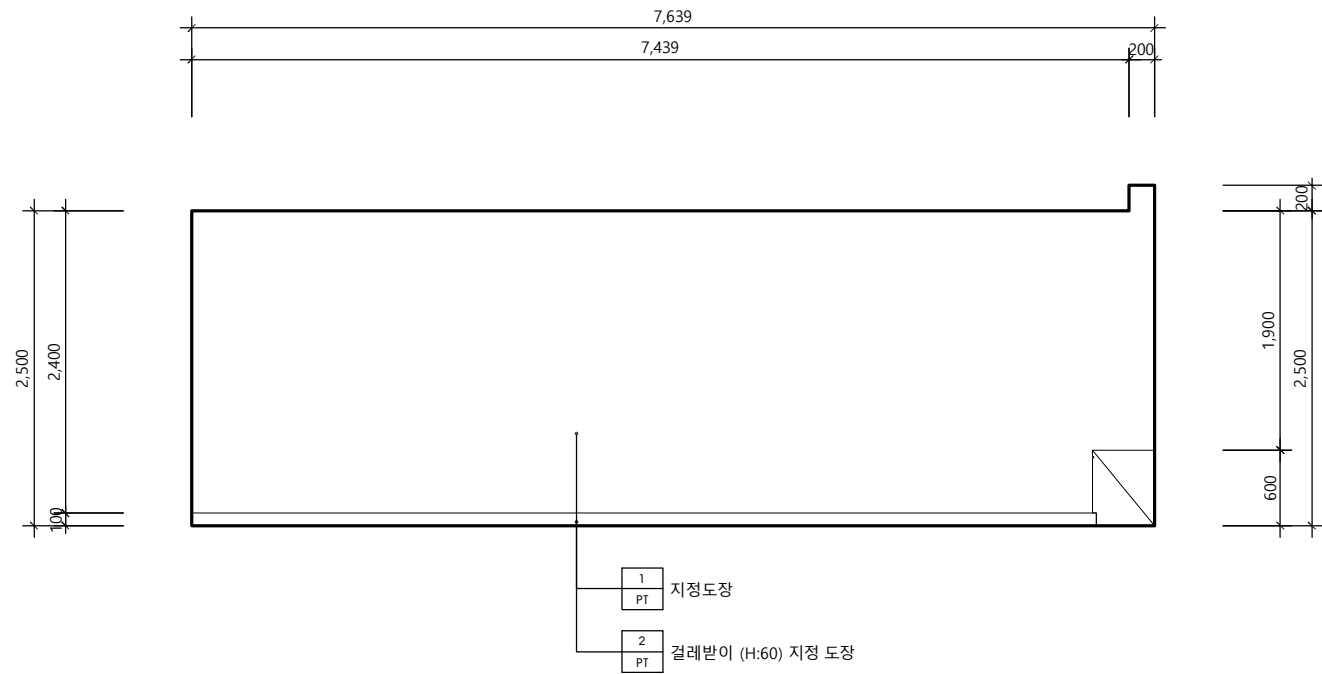

입면도 - 1 (지사장실)

SCALE
1/60


1

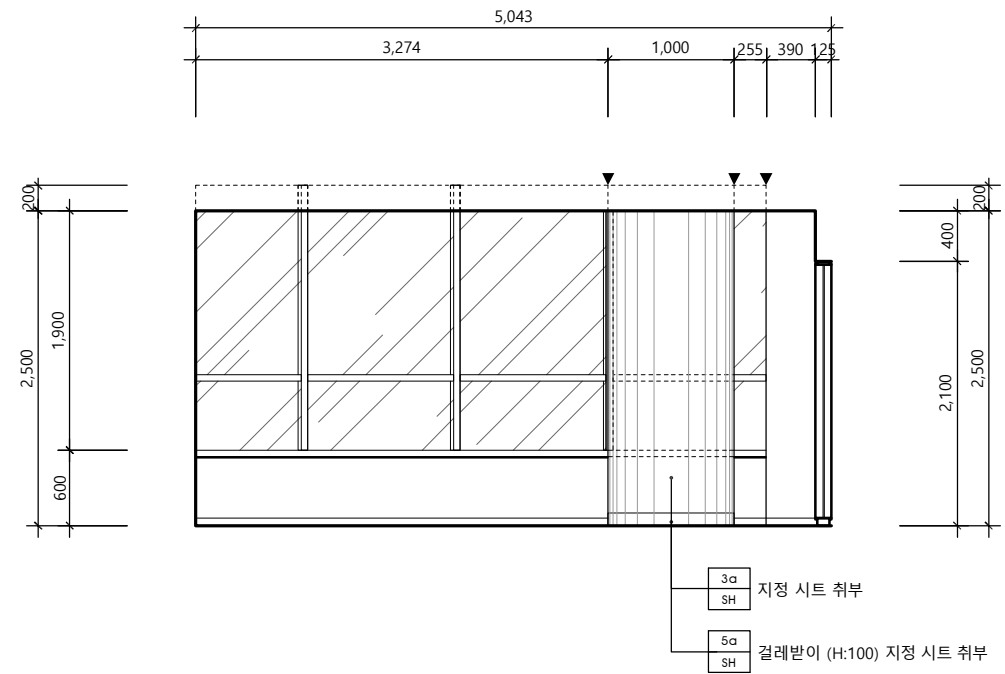

입면도 - 2 (지사장실)

SCALE
1/60


2

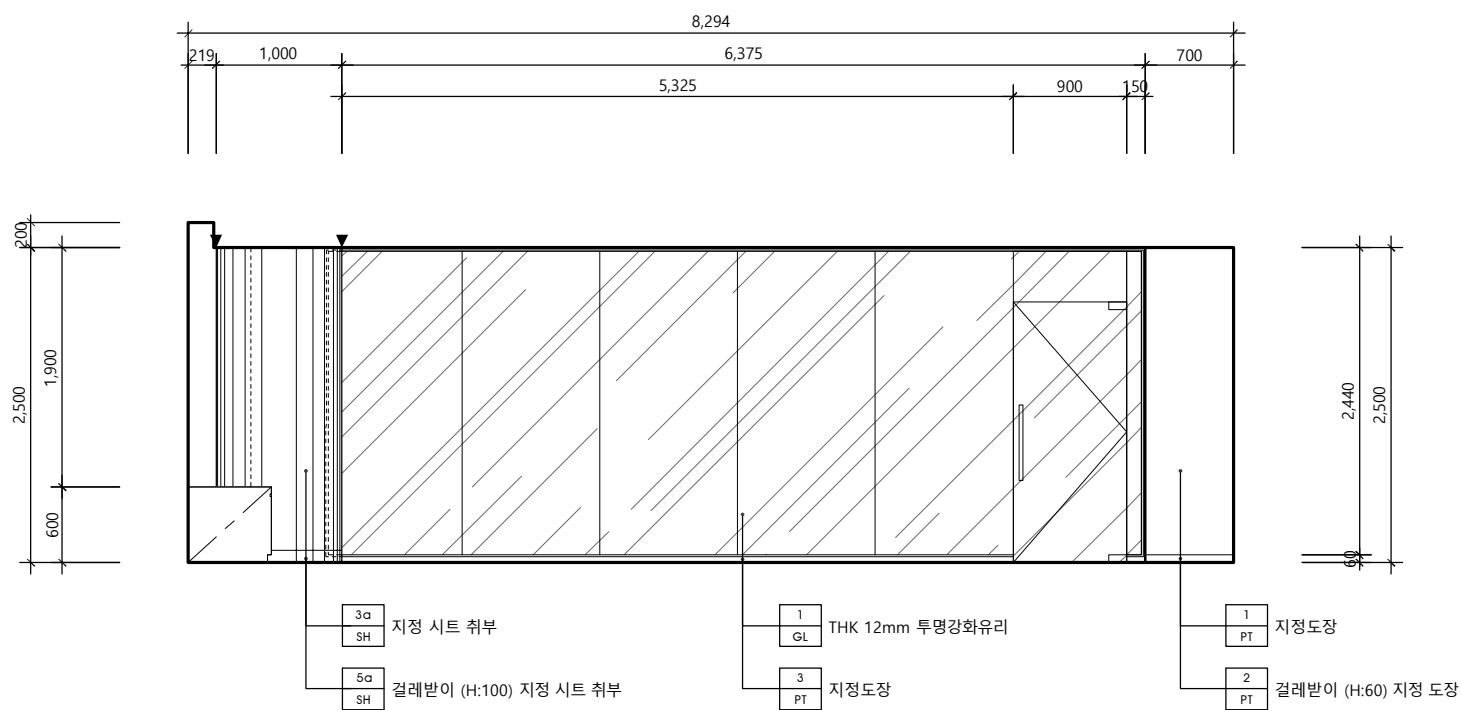

입면도 - 3 (지사장실)

SCALE
1/60

3

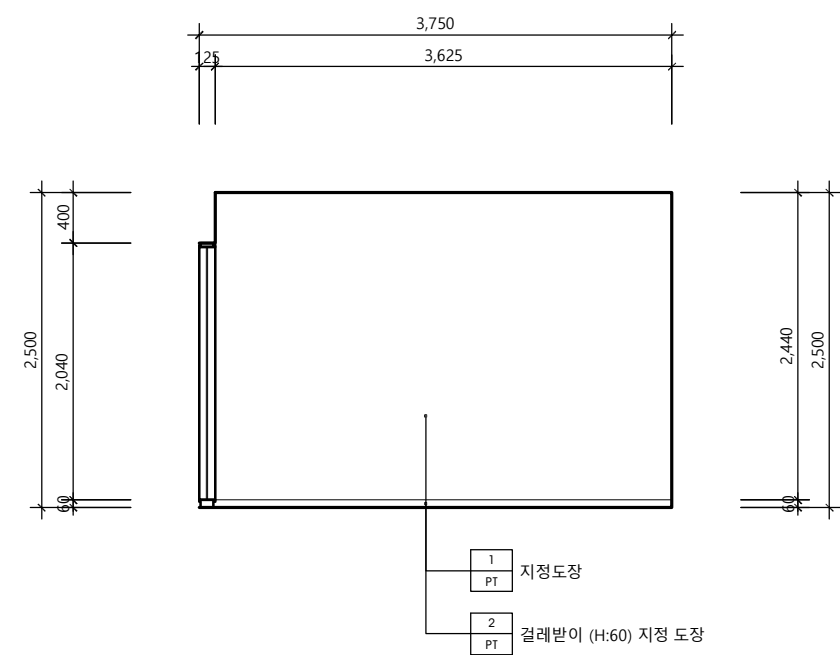

입면도 - 4 (지사장실)

SCALE
1/60

4

△		
△		
△		
No.	Revision	Date

서울 영등포 제541호
이로건축사사무소
TEL : 02-335-1740
FAX : 02-335-1743
e-mail : iroarchi@gmail.com

Project
한국주택금융공사
울산지사 INTERIOR공사

Drawing Title
입 면 도 - 9


Approval
Project No. 2102

Check
Scale A1 : 1/30
A3 : 1/60

Drawing
Date 2021. 04.

Drawing No.


Note

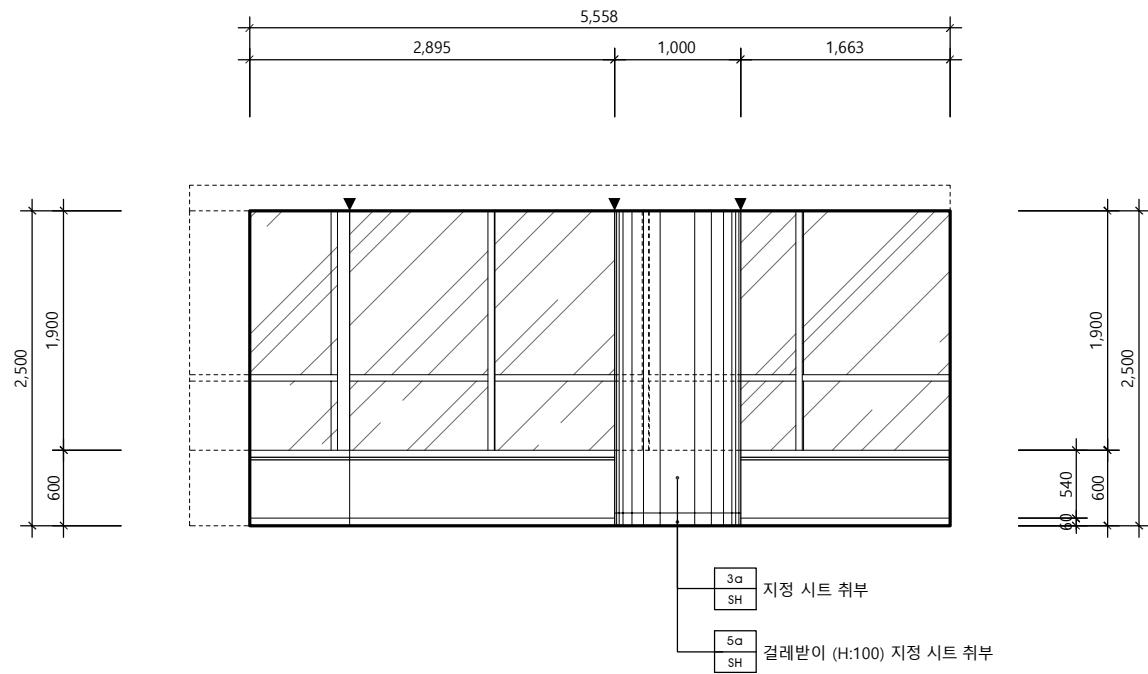

입면도 - 1 (회의실)

SCALE
1/60


1

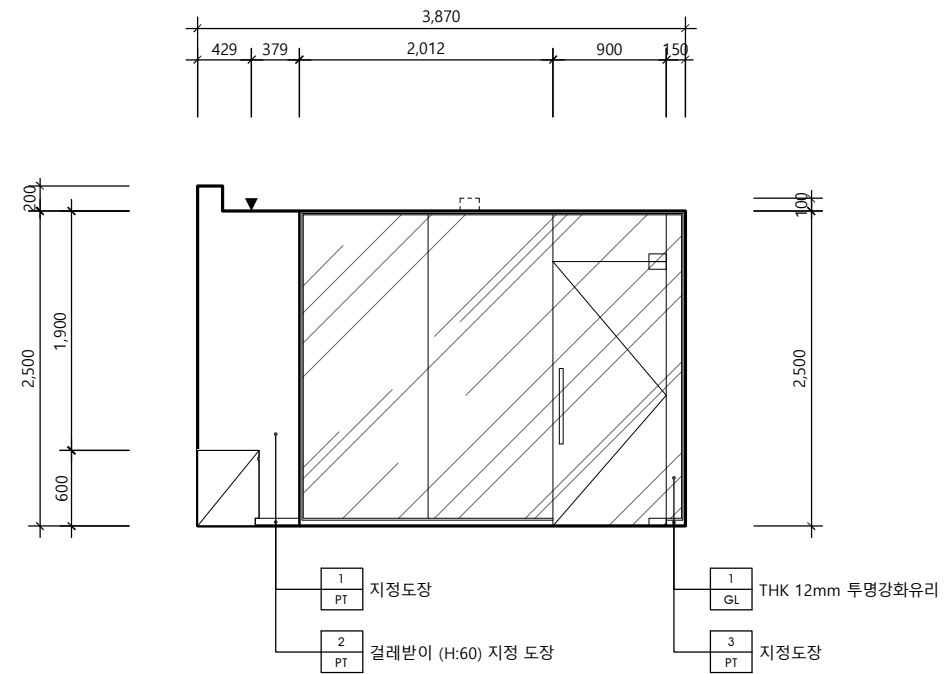

입면도 - 2 (회의실)

SCALE
1/60


2

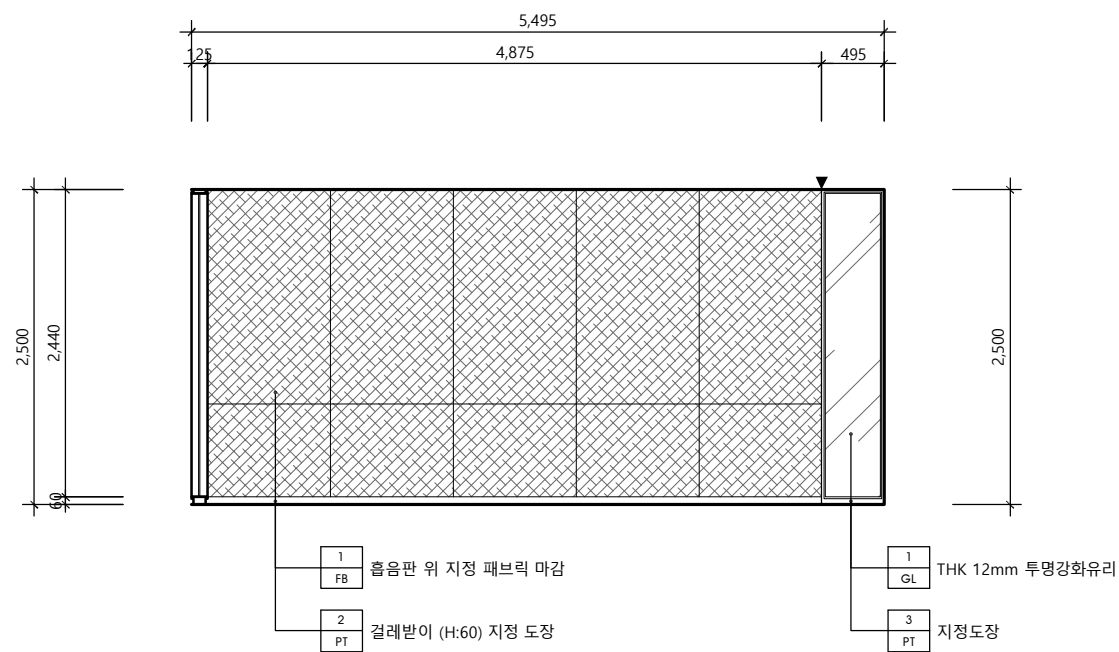

입면도 - 3 (회의실)

SCALE
1/60

3

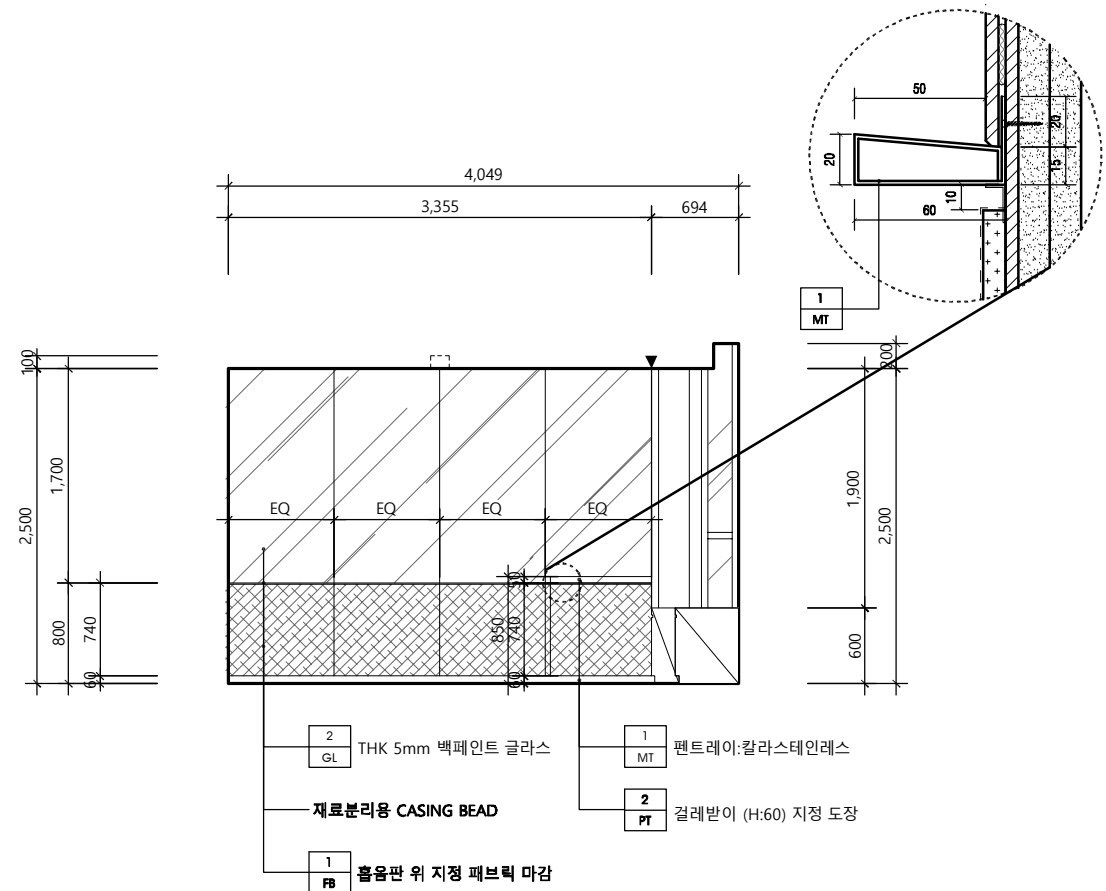

입면도 - 4 (회의실)

SCALE
1/60

4

△		
△		
△		
No.	Revision	Date

서울 영등포 제541호
이로건축사사무소
TEL : 02-335-1740
FAX : 02-335-1743
e-mail : iroarchi@gmail.com

Project
한국주택금융공사
울산지사 INTERIOR공사

Drawing Title
입 면 도 - 10


Approval
Project No. 2102

Check
Scale A1 : 1/30
A3 : 1/60

Drawing
Date 2021. 04.

Drawing No.
I - 210


Note

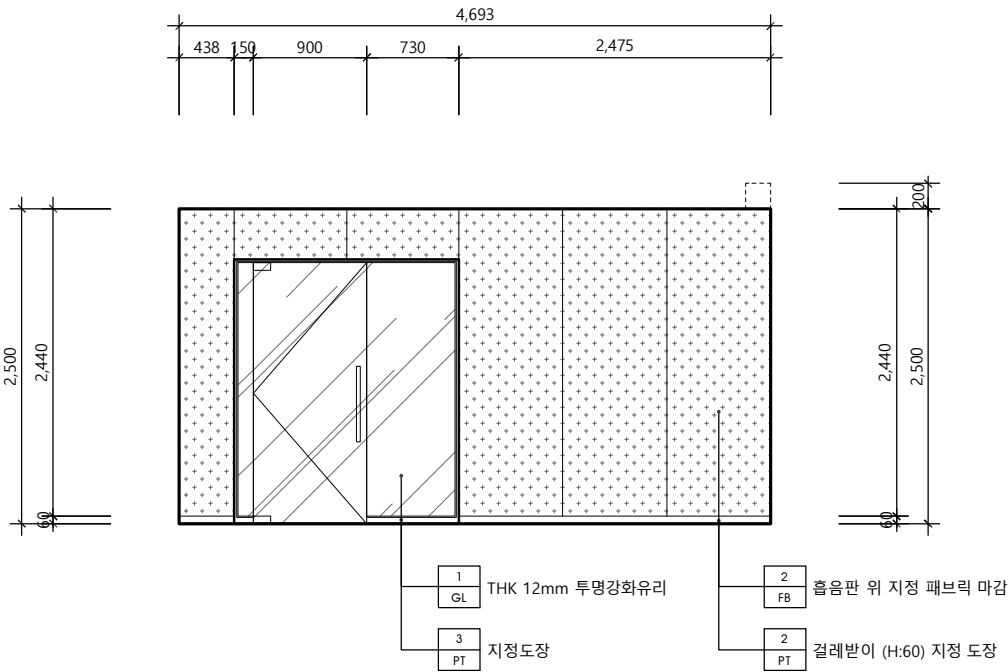

입면도 - 1 (상담실-1)

SCALE
1/60


1

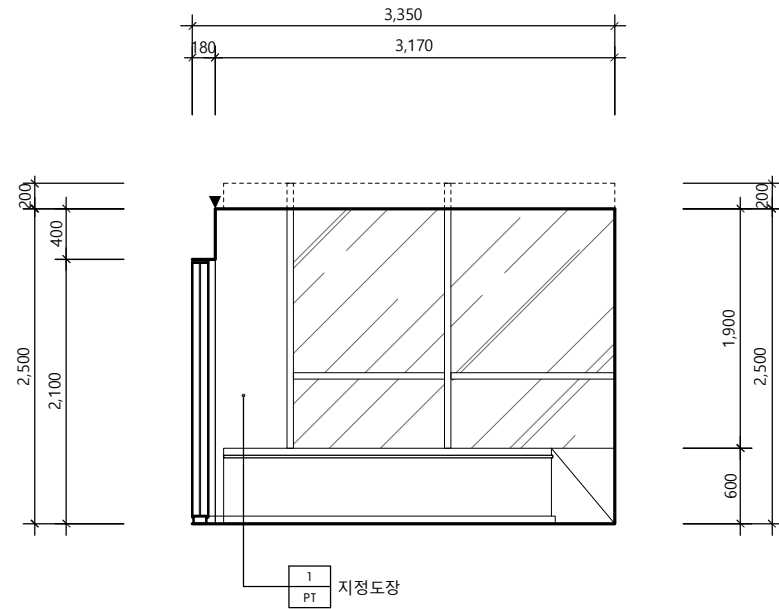

입면도 - 2 (상담실-1)

SCALE
1/60


2

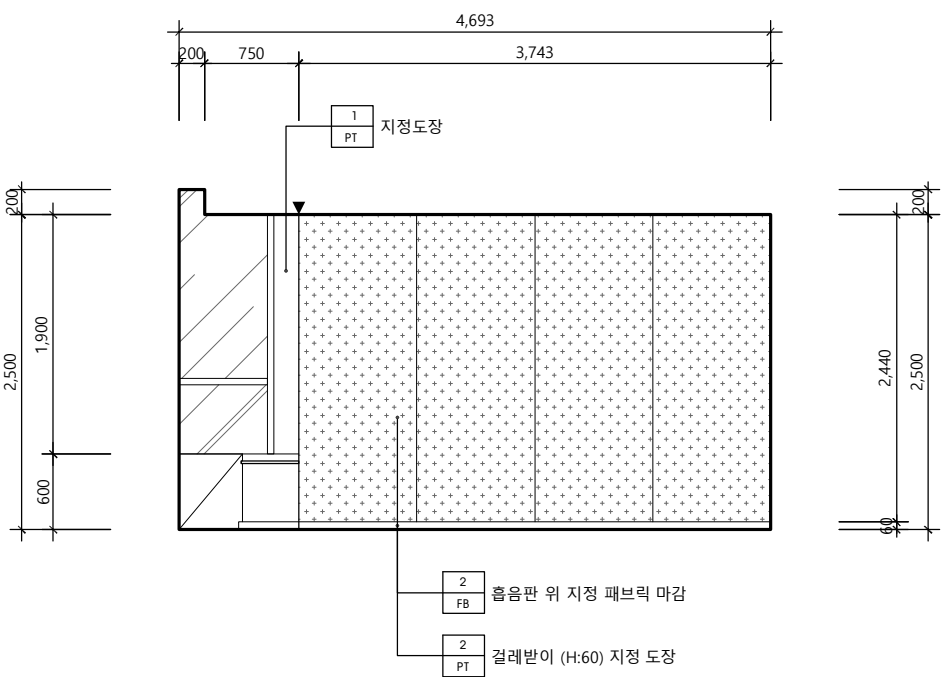

입면도 - 3 (상담실-1)

SCALE
1/60

3

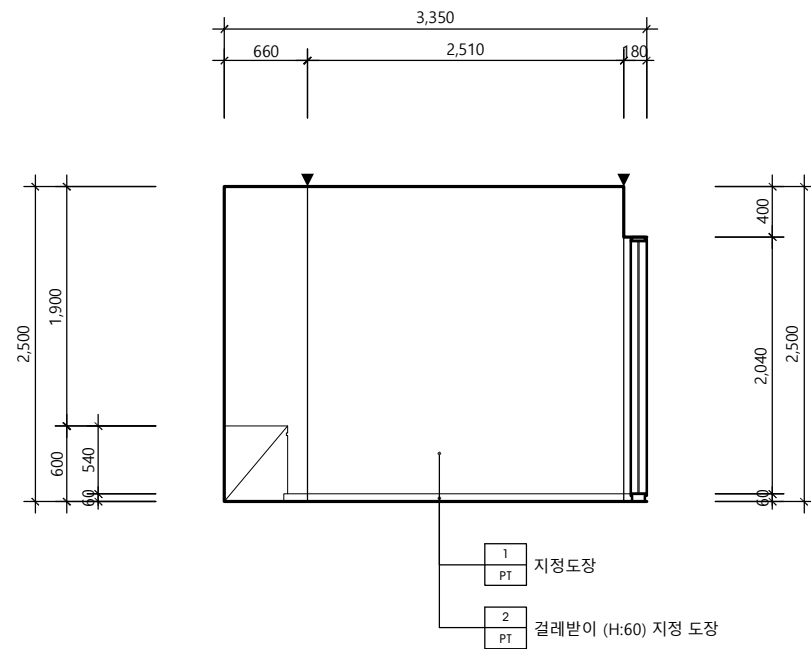

입면도 - 4 (상담실-1)

SCALE
1/60

4

△		
△		
△		
No.	Revision	Date

서울 영등포 제541호
이로건축사사무소
 TEL : 02-335-1740
 FAX : 02-335-1743
 e-mail : iroarchi@gmail.com


Project
한국주택금융공사
울산지사 INTERIOR공사

Drawing Title
입 면 도 - 11

Approval	Project No.	2102
Check	Scale	A1 : 1/30 A3 : 1/60
Drawing	Date	2021. 04.

Drawing No.
I - 211


Note

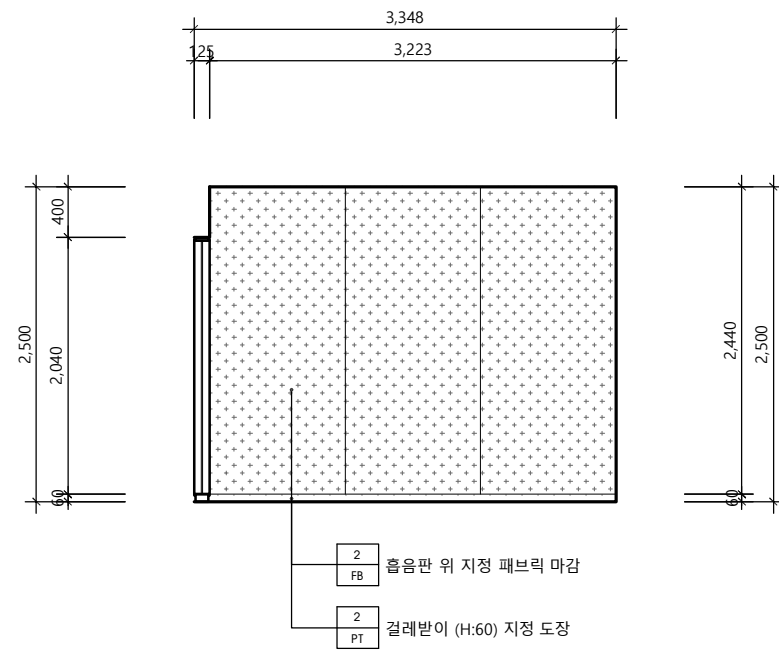

입면도 - 1 (상담실-2)

SCALE
1/60


1

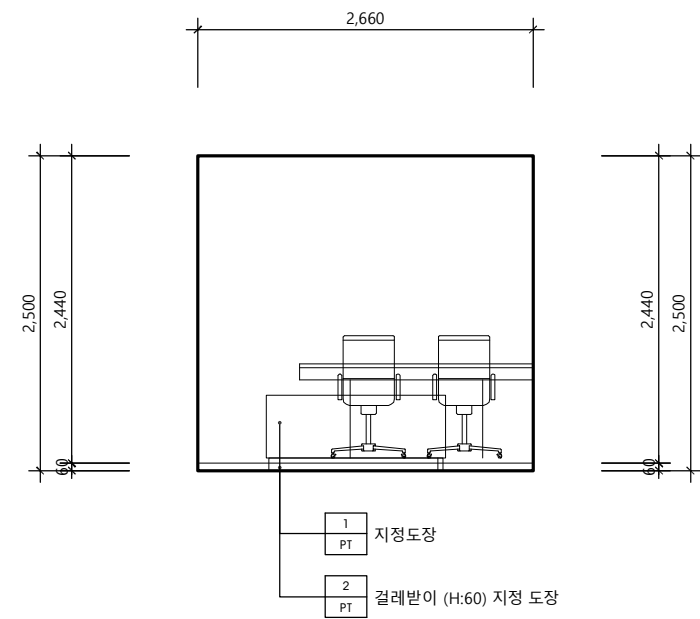

입면도 - 2 (상담실-2)

SCALE
1/60


2

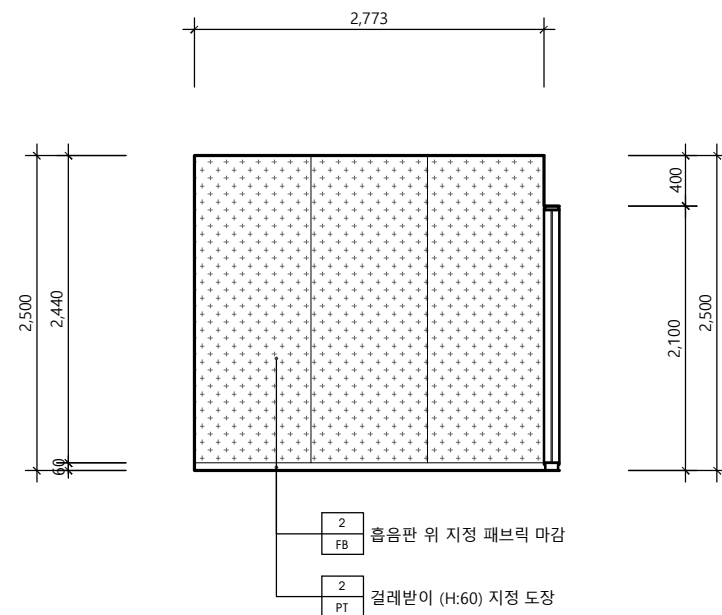

입면도 - 3 (상담실-2)

SCALE
1/60

3

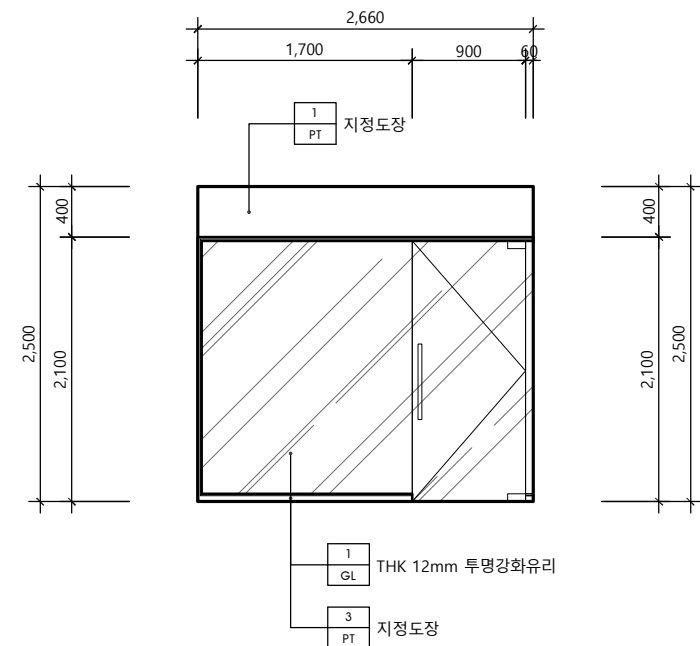

입면도 - 4 (상담실-2)

SCALE
1/60

4

△		
△		
△		
No.	Revision	Date

서울 영등포 제541호
이로건축사사무소
TEL : 02-335-1740
FAX : 02-335-1743
e-mail : iroarchi@gmail.com


Project
한국주택금융공사
울산지사 INTERIOR공사

Drawing Title
입 면 도 - 12

Approval	Project No.	2102
Check	Scale	A1 : 1/30 A3 : 1/60
Drawing	Date	2021. 04.

Drawing No.
I - 212


Note

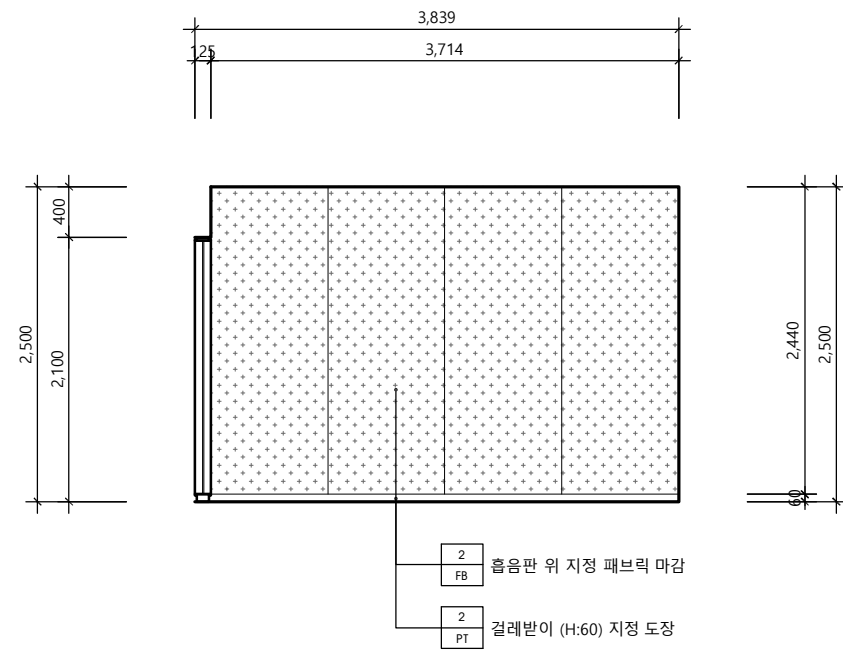

입면도 - 1 (연금상담실-1)

SCALE
1/60


1

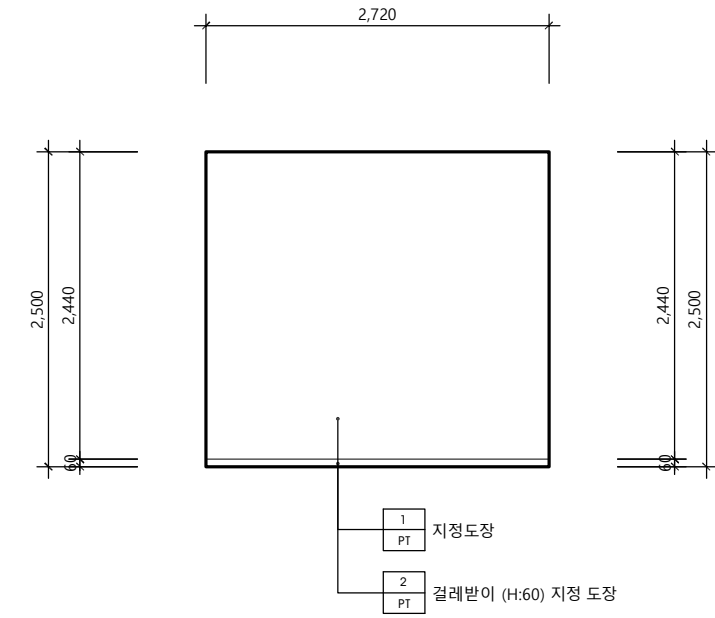

입면도 - 2 (연금상담실-1)

SCALE
1/60


2

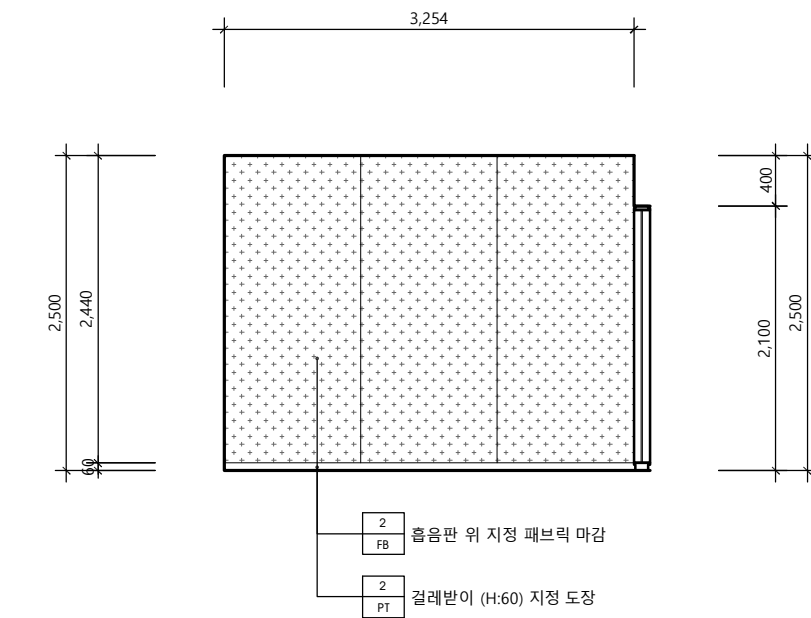

입면도 - 3 (연금상담실-1)

SCALE
1/60

3

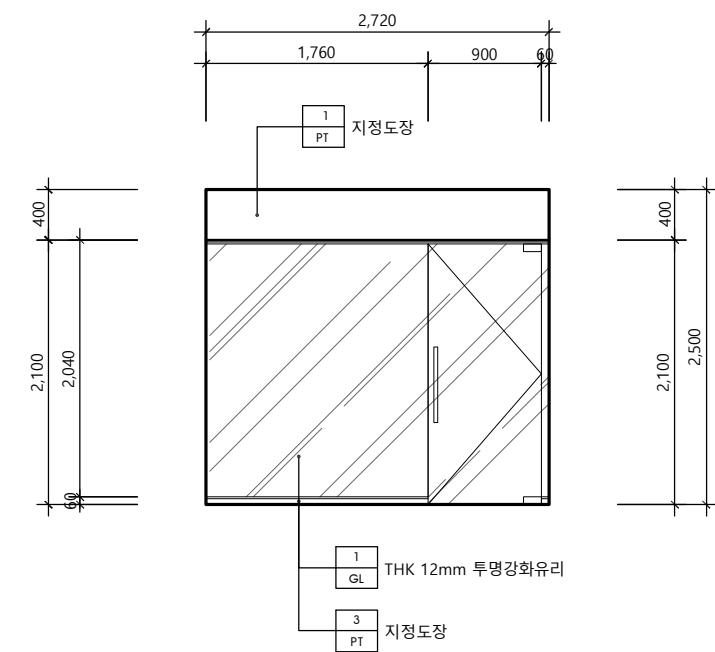

입면도 - 4 (연금상담실-1)

SCALE
1/60

4

△		
△		
△		
No.	Revision	Date

서울 영등포 제541호
이로건축사사무소
TEL : 02-335-1740
FAX : 02-335-1743
e-mail : iroarchi@gmail.com


Project
한국주택금융공사
울산지사 INTERIOR공사

Drawing Title
입 면 도 - 13

Approval	Project No.	2102
Check	Scale	A1 : 1/30 A3 : 1/60
Drawing	Date	2021. 04.

Drawing No.
I - 213


Note

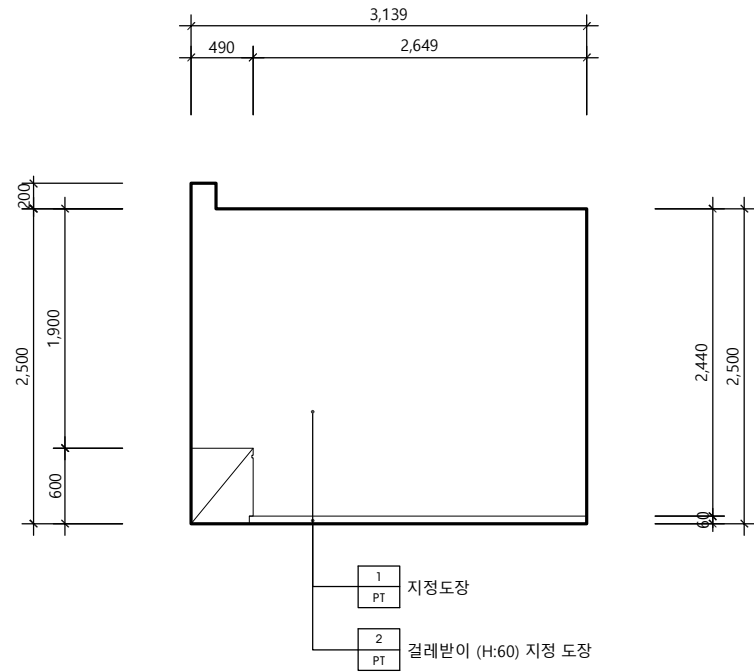

입면도 - 1 (연금상담실-2)

SCALE
1/60


1

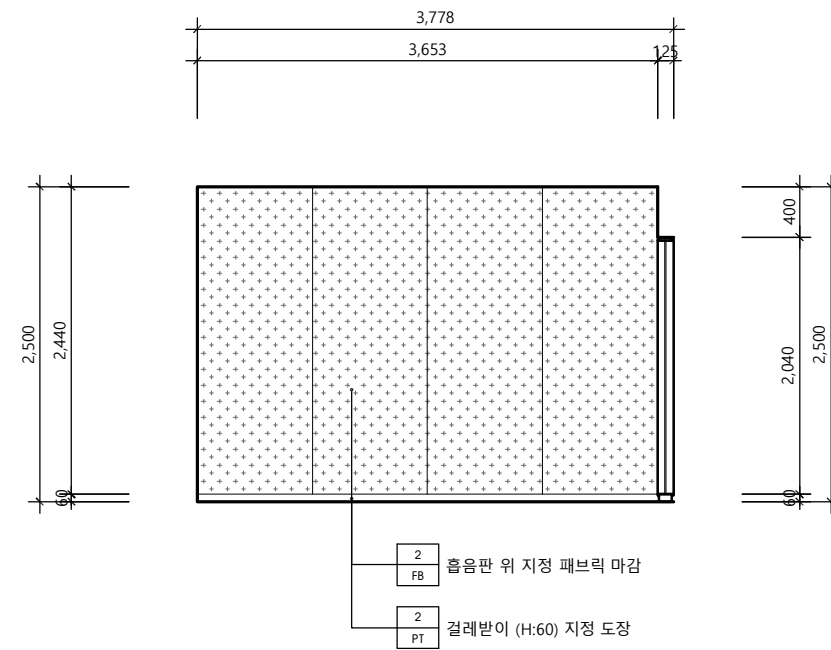

입면도 - 2 (연금상담실-2)

SCALE
1/60


2

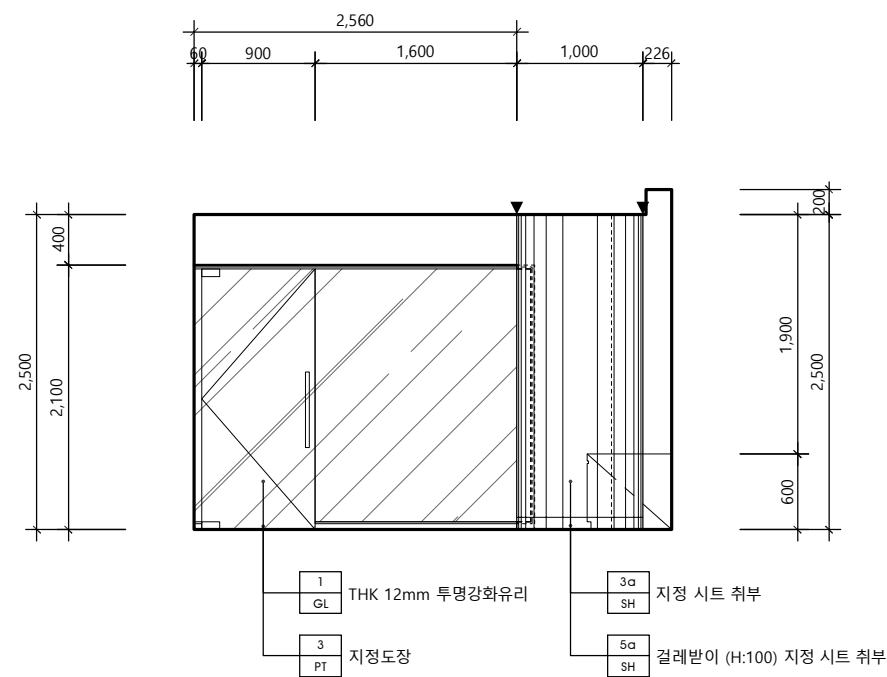

입면도 - 3 (연금상담실-2)

SCALE
1/60

3

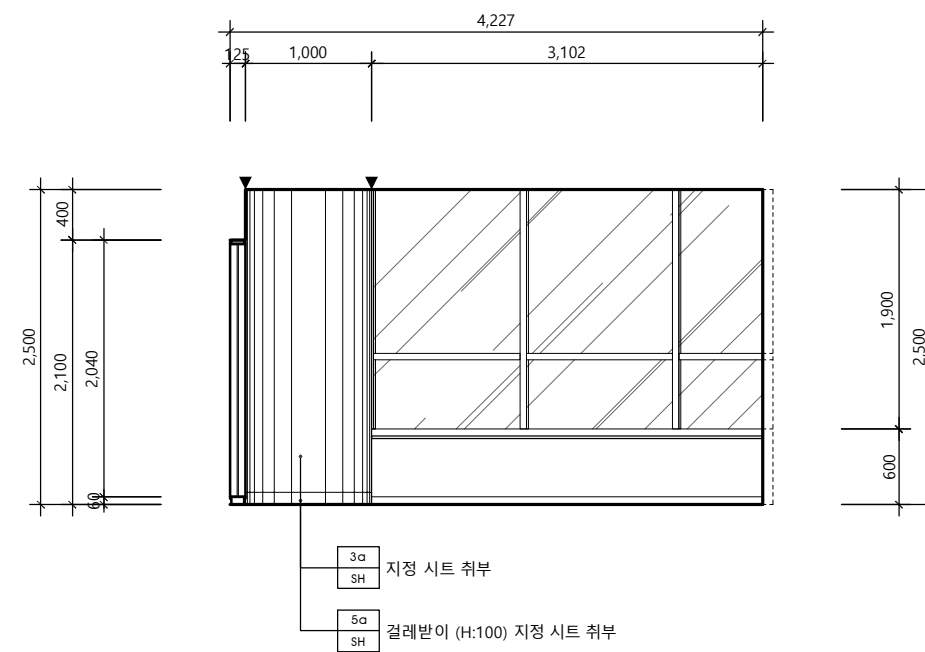

입면도 - 4 (연금상담실-2)

SCALE
1/60

4

△		
△		
△		
No.	Revision	Date

서울 영등포 제541호
이로건축사사무소
TEL : 02-335-1740
FAX : 02-335-1743
e-mail : iroarchi@gmail.com


Project
한국주택금융공사
울산지사 INTERIOR공사

Drawing Title
입 면 도 - 14

Approval	Project No.	2102
Check	Scale	A1 : 1/30 A3 : 1/60
Drawing	Date	2021. 04.

Drawing No.
I - 214


Note

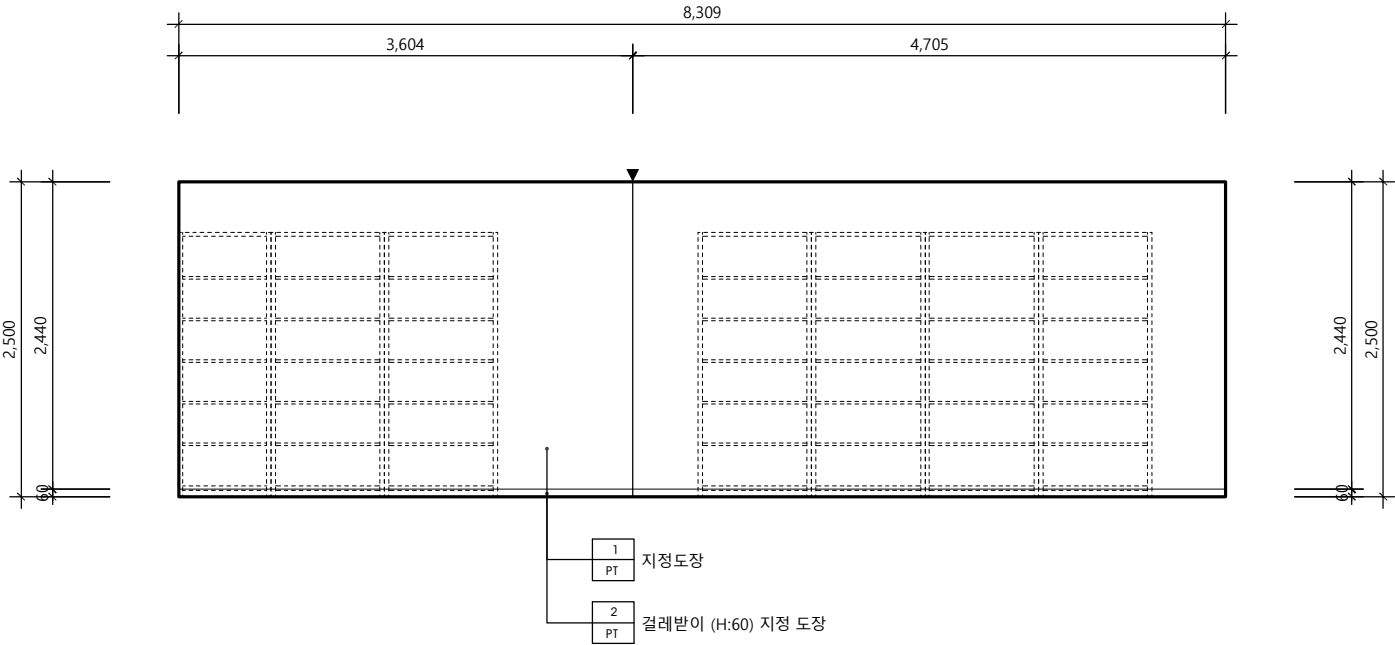

입면도 - 1 (서고)

SCALE
1/60

1

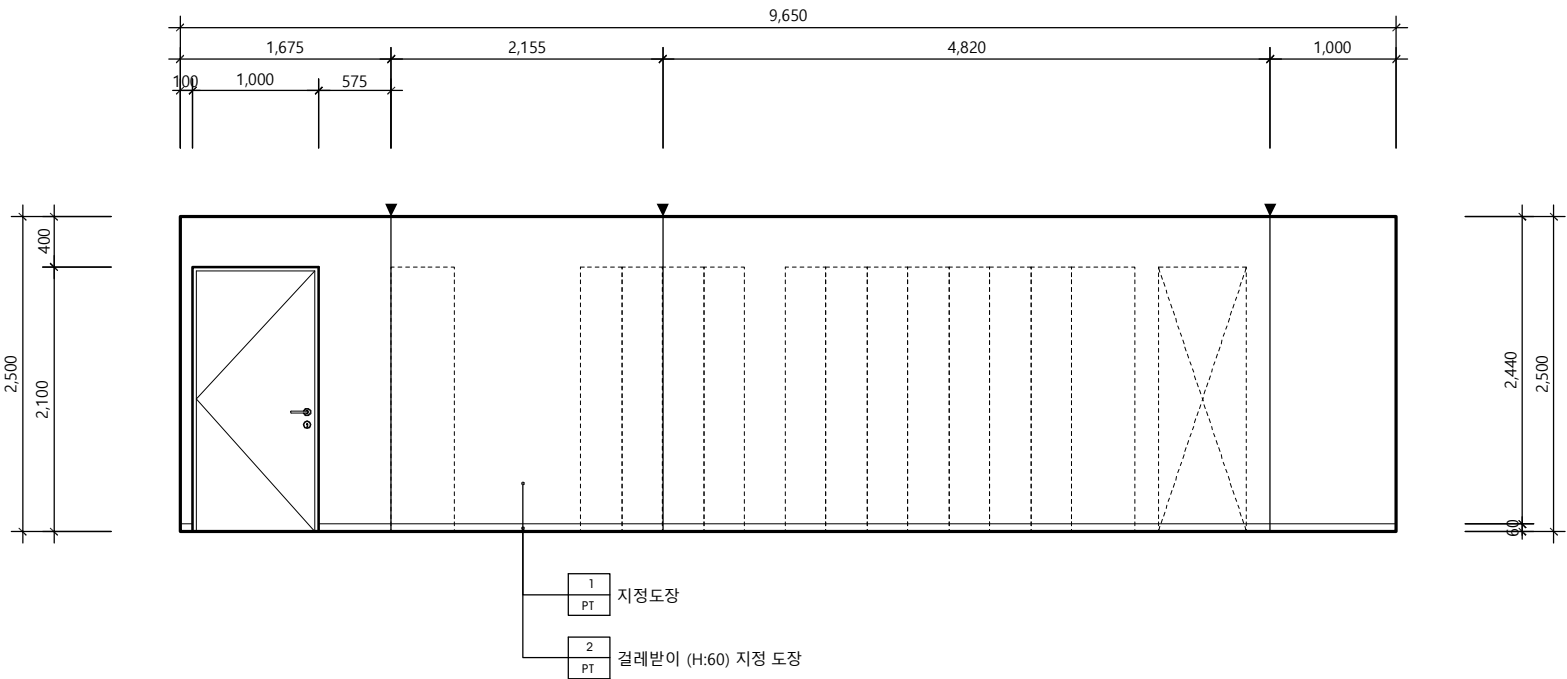

입면도 - 2 (서고)

SCALE
1/60

2

△		
△		
△		
No.	Revision	Date

서울 영등포 제541호
이로건축사사무소
TEL : 02-335-1740
FAX : 02-335-1743
e-mail : iroarchi@gmail.com

Project
한국주택금융공사
울산지사 INTERIOR공사


Drawing Title
입 면 도 - 15

Approval	Project No.	2102
Check	Scale	A1 : 1/30 A3 : 1/60
Drawing	Date	2021. 04. .

Drawing No.

I - 215


Note

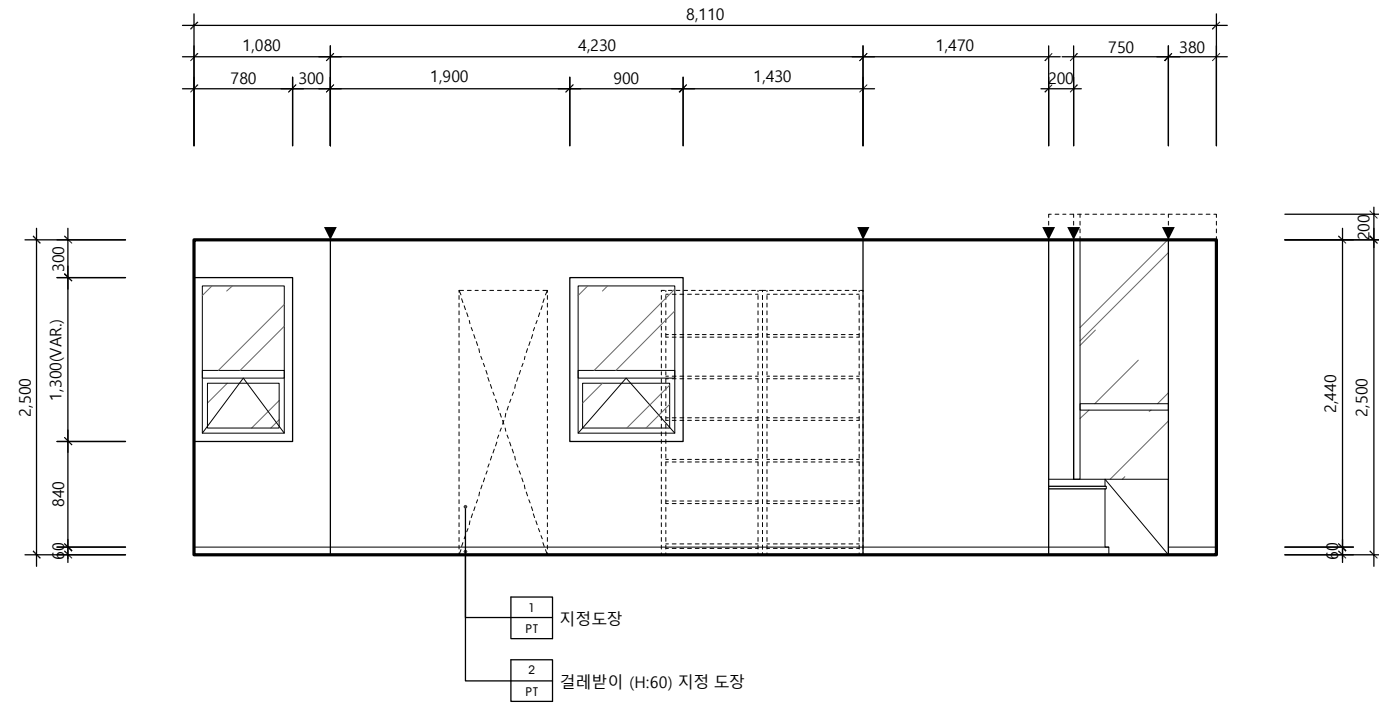

입면도 - 1 (서고)

SCALE
1/60

1

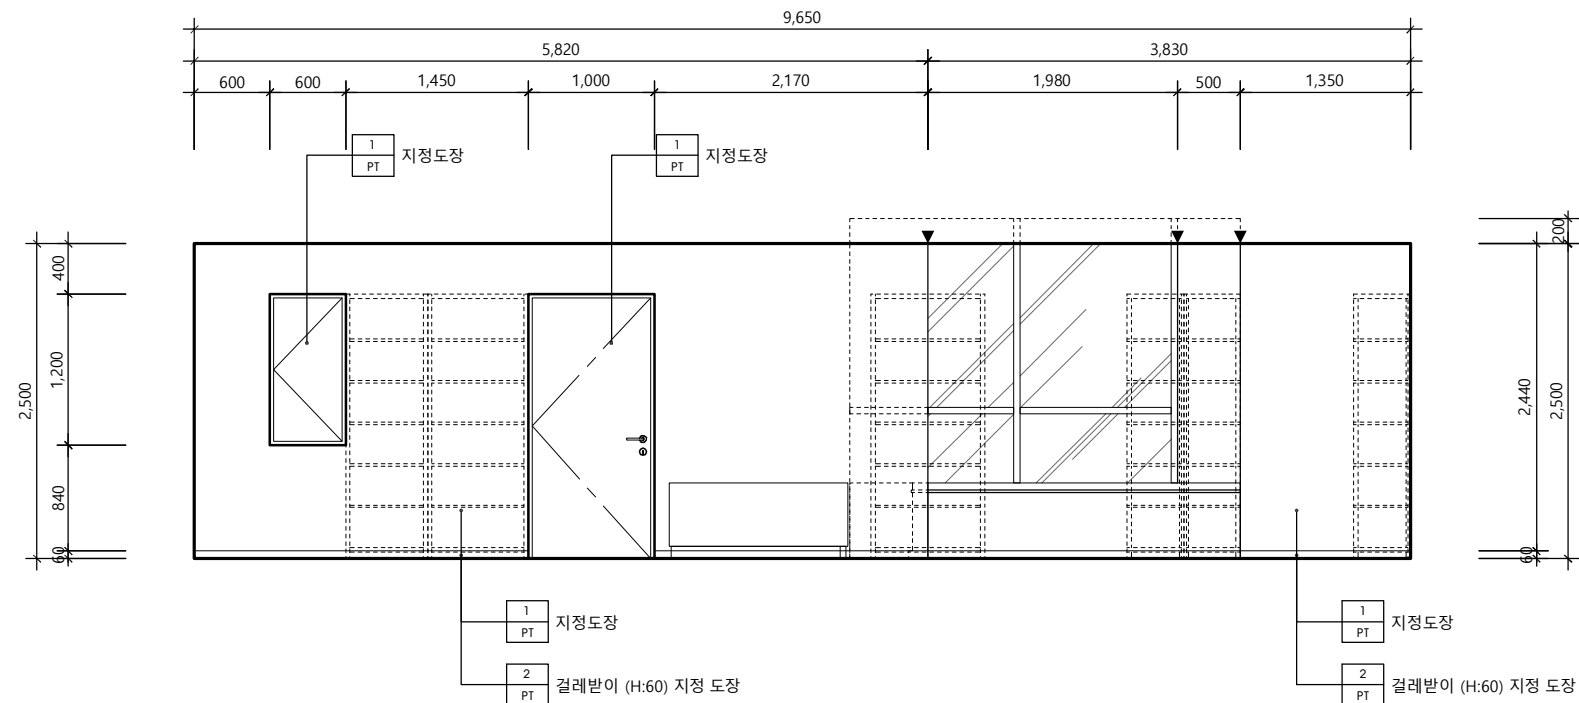

입면도 - 2 (서고)

SCALE
1/60

2

△		
△		
△		
No.	Revision	Date

서울 영등포 제541호
이로건축사사무소
TEL : 02-335-1740
FAX : 02-335-1743
e-mail : iroarchi@gmail.com


Project
한국주택금융공사
울산지사 INTERIOR공사

Drawing Title
입 면 도 - 16

Approval	Project No.	2102
Check	Scale	A1 : 1/30 A3 : 1/60
Drawing	Date	2021. 04.

Drawing No.
I - 216


Note

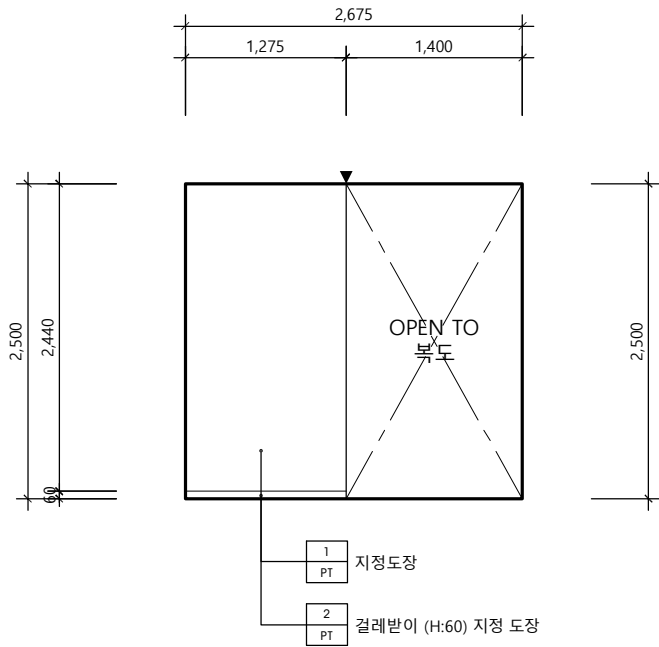

입면도 - 1 (EDMS)

SCALE
1/60


1

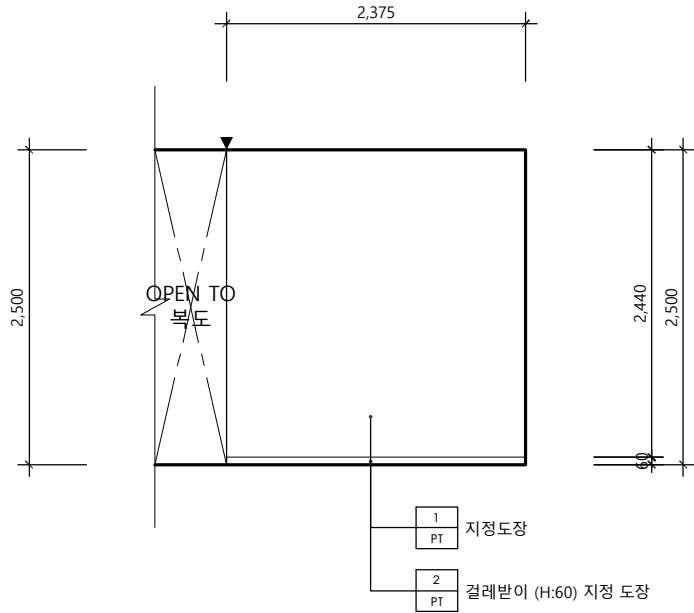

입면도 - 2 (EDMS)

SCALE
1/60


2

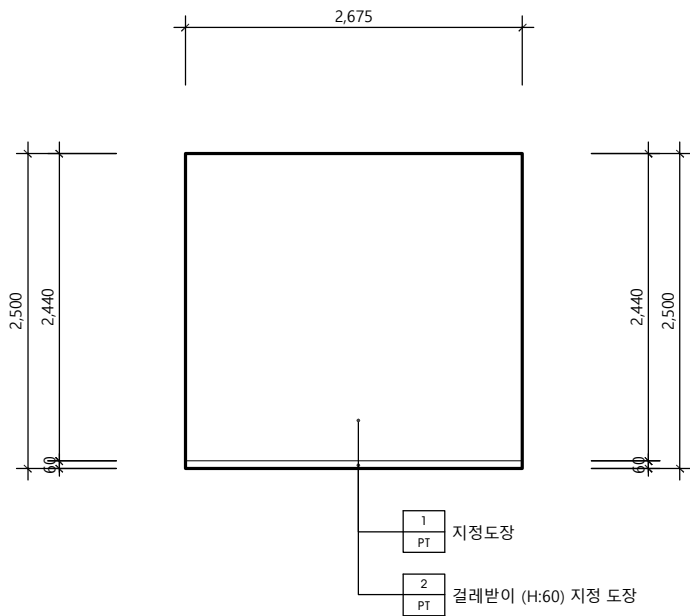

입면도 - 3(EDMS)

SCALE
1/60

3

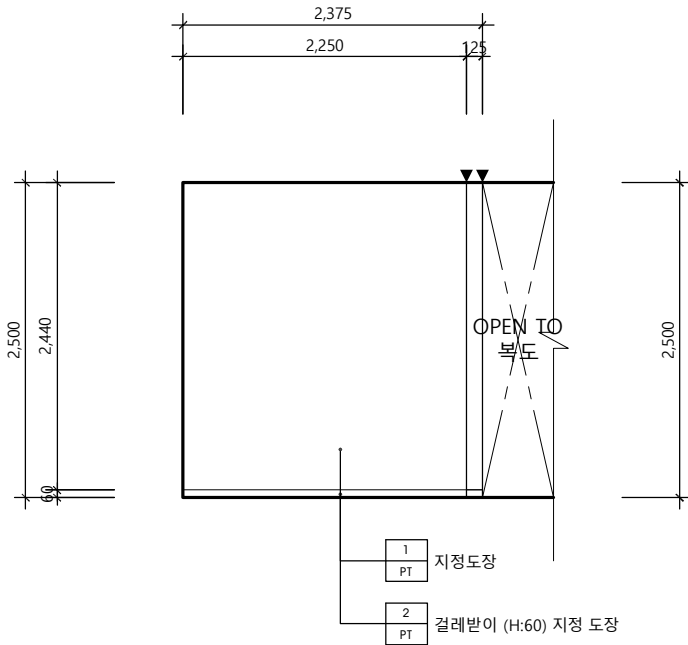

입면도 - 4 (EDMS)

SCALE
1/60

4

△		
△		
△		
No.	Revision	Date

서울 영등포 제541호
이로건축사사무소
TEL : 02-335-1740
FAX : 02-335-1743
e-mail : iroarchi@gmail.com

Project
한국주택금융공사
울산지사 INTERIOR공사


Drawing Title
입 면 도 - 17

Approval	Project No.	2102
Check	Scale	A1 : 1/30 A3 : 1/60
Drawing	Date	2021. 04. .

Drawing No.

I - 217


Note

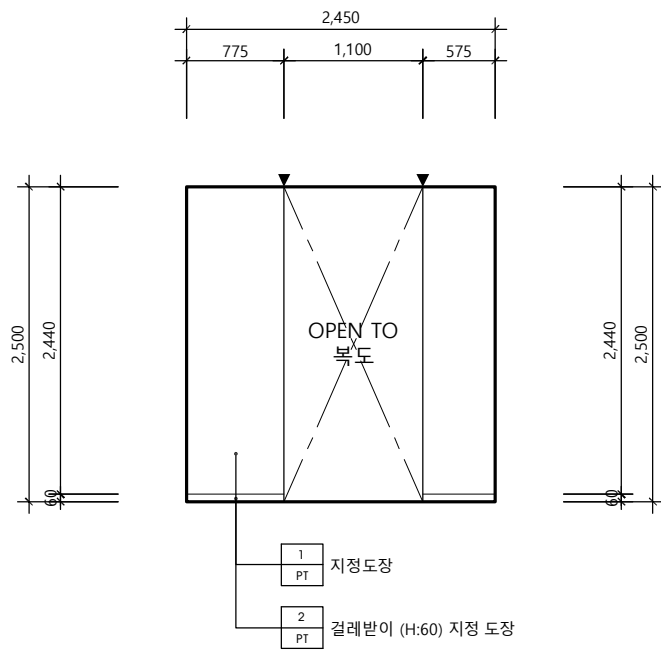

입면도 - 1 (OA)

SCALE
1/60


1

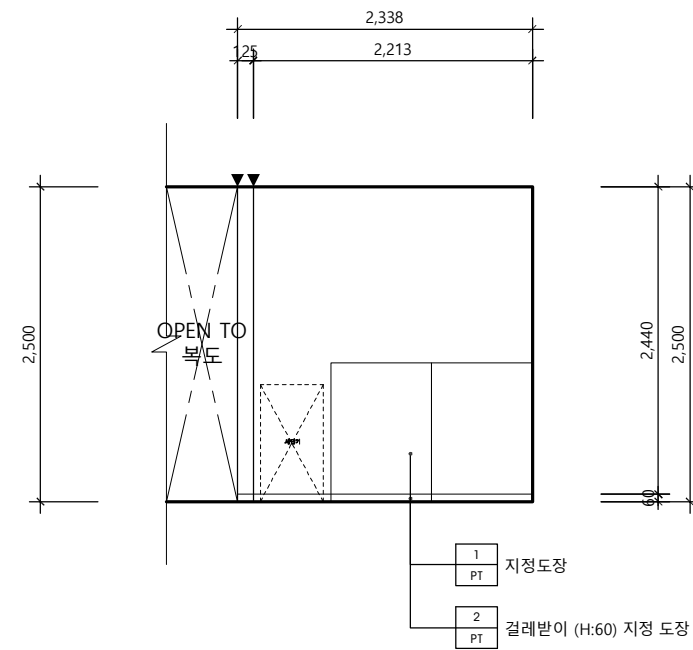

입면도 - 2 (OA)

SCALE
1/60


2

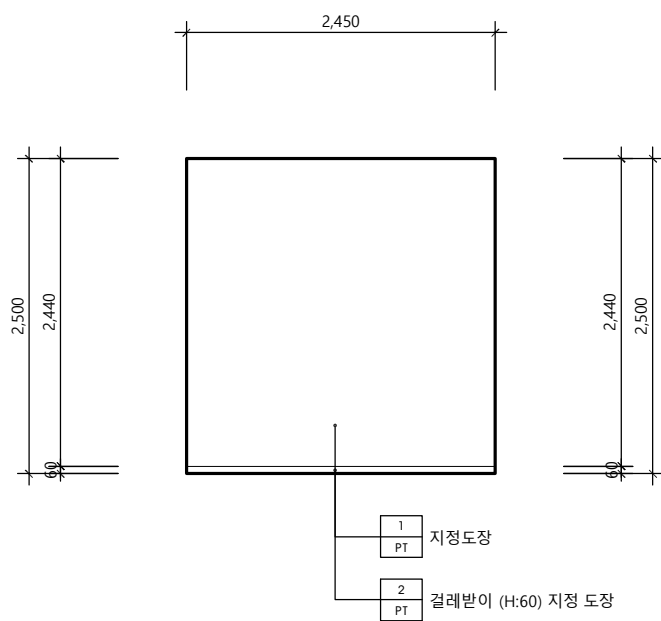

입면도 - 3(OA)

SCALE
1/60

3

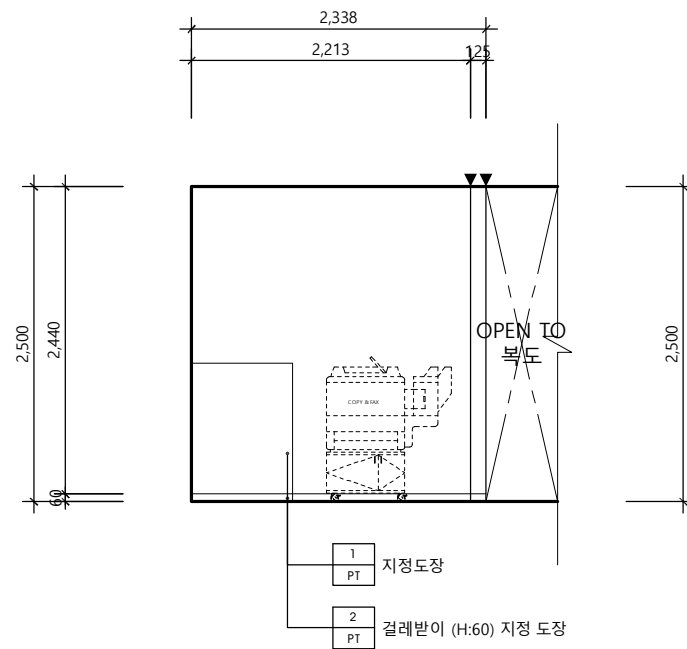

입면도 - 4 (OA)

SCALE
1/60

4

△		
△		
△		
No.	Revision	Date

서울 영등포 제541호
이로건축사사무소
TEL : 02-335-1740
FAX : 02-335-1743
e-mail : iroarchi@gmail.com


Project
한국주택금융공사
울산지사 INTERIOR공사

Drawing Title
입 면 도 - 18

Approval	Project No.	2102
Check	Scale	A1 : 1/30 A3 : 1/60
Drawing	Date	2021. 04.

Drawing No.
I - 218


Note

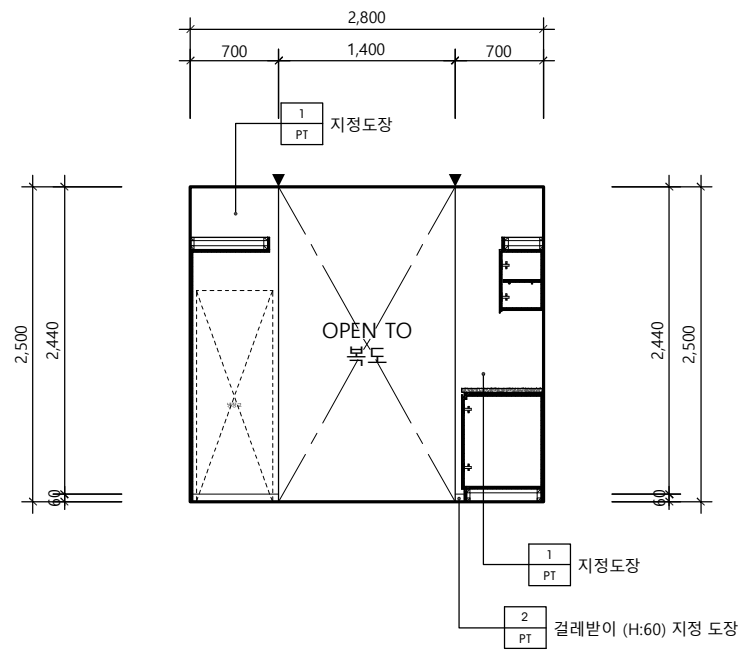

입면도 - 1 (탕비실)

SCALE
1/60


1

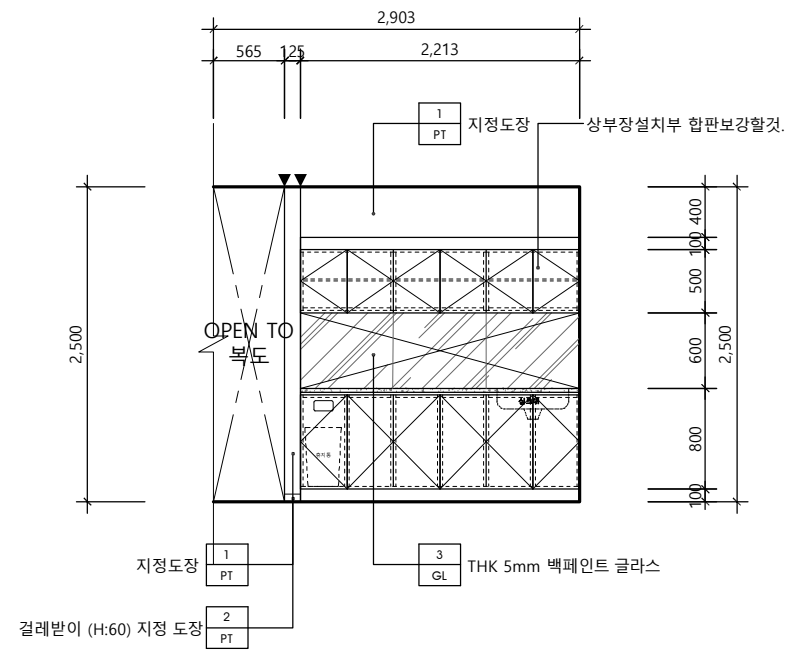

입면도 - 2 (탕비실)

SCALE
1/60


2

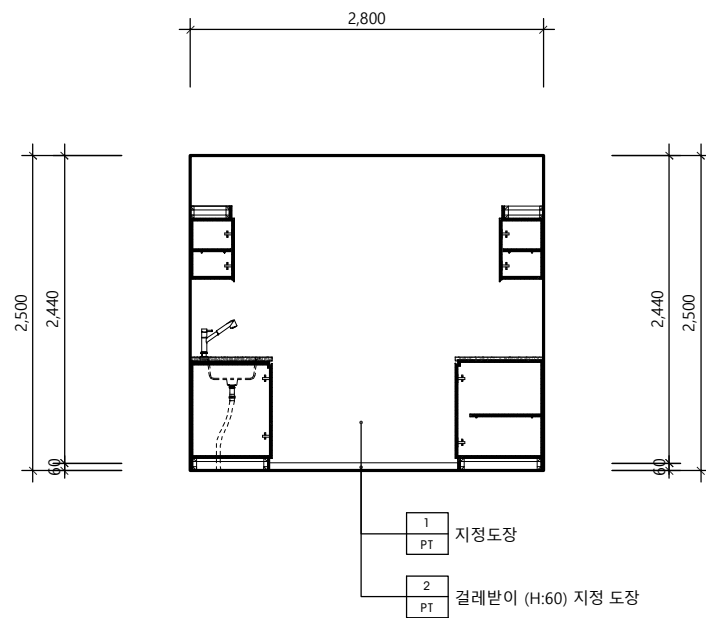

입면도 - 3(탕비실)

SCALE
1/60

3

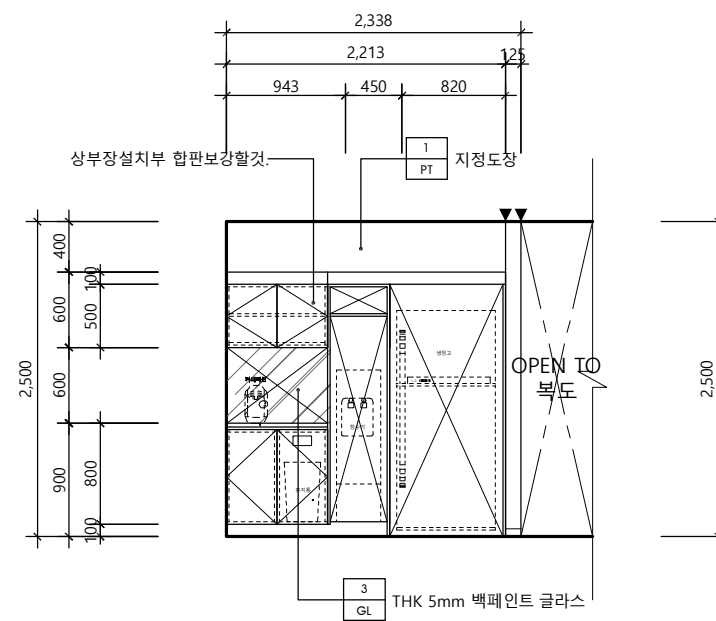

입면도 - 4 (탕비실)

SCALE
1/60

4

△		
△		
△		
No.	Revision	Date

서울 영등포 제541호
이로건축사사무소
TEL : 02-335-1740
FAX : 02-335-1743
e-mail : iroarchi@gmail.com


Project
한국주택금융공사
울산지사 INTERIOR공사

Drawing Title
입 면 도 - 19

Approval	Project No.	2102
Check	Scale	A1 : 1/30 A3 : 1/60
Drawing	Date	2021. 04.

Drawing No.
I - 219

Note

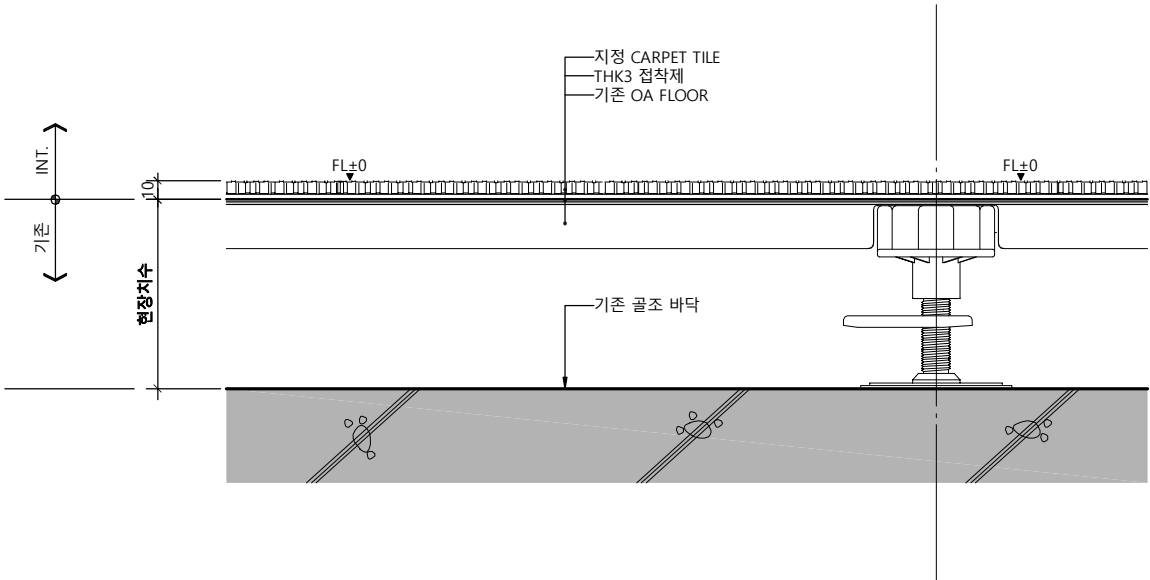

바닥 상세도

SCALE
1/4

1

△		
△		
△		
No.	Revision	Date

서울 영등포 제541호
이로건축사사무소
TEL : 02-335-1740
FAX : 02-335-1743
e-mail : iroarchi@gmail.com


Project
한국주택금융공사
울산지사 INTERIOR공사

Drawing Title
바닥 상세도

Approval	Project No.	2102
Check	Scale	A1 : 1/2 A3 : 1/4
Drawing	Date	2021. 04. .

Drawing No.
I - 301

Note

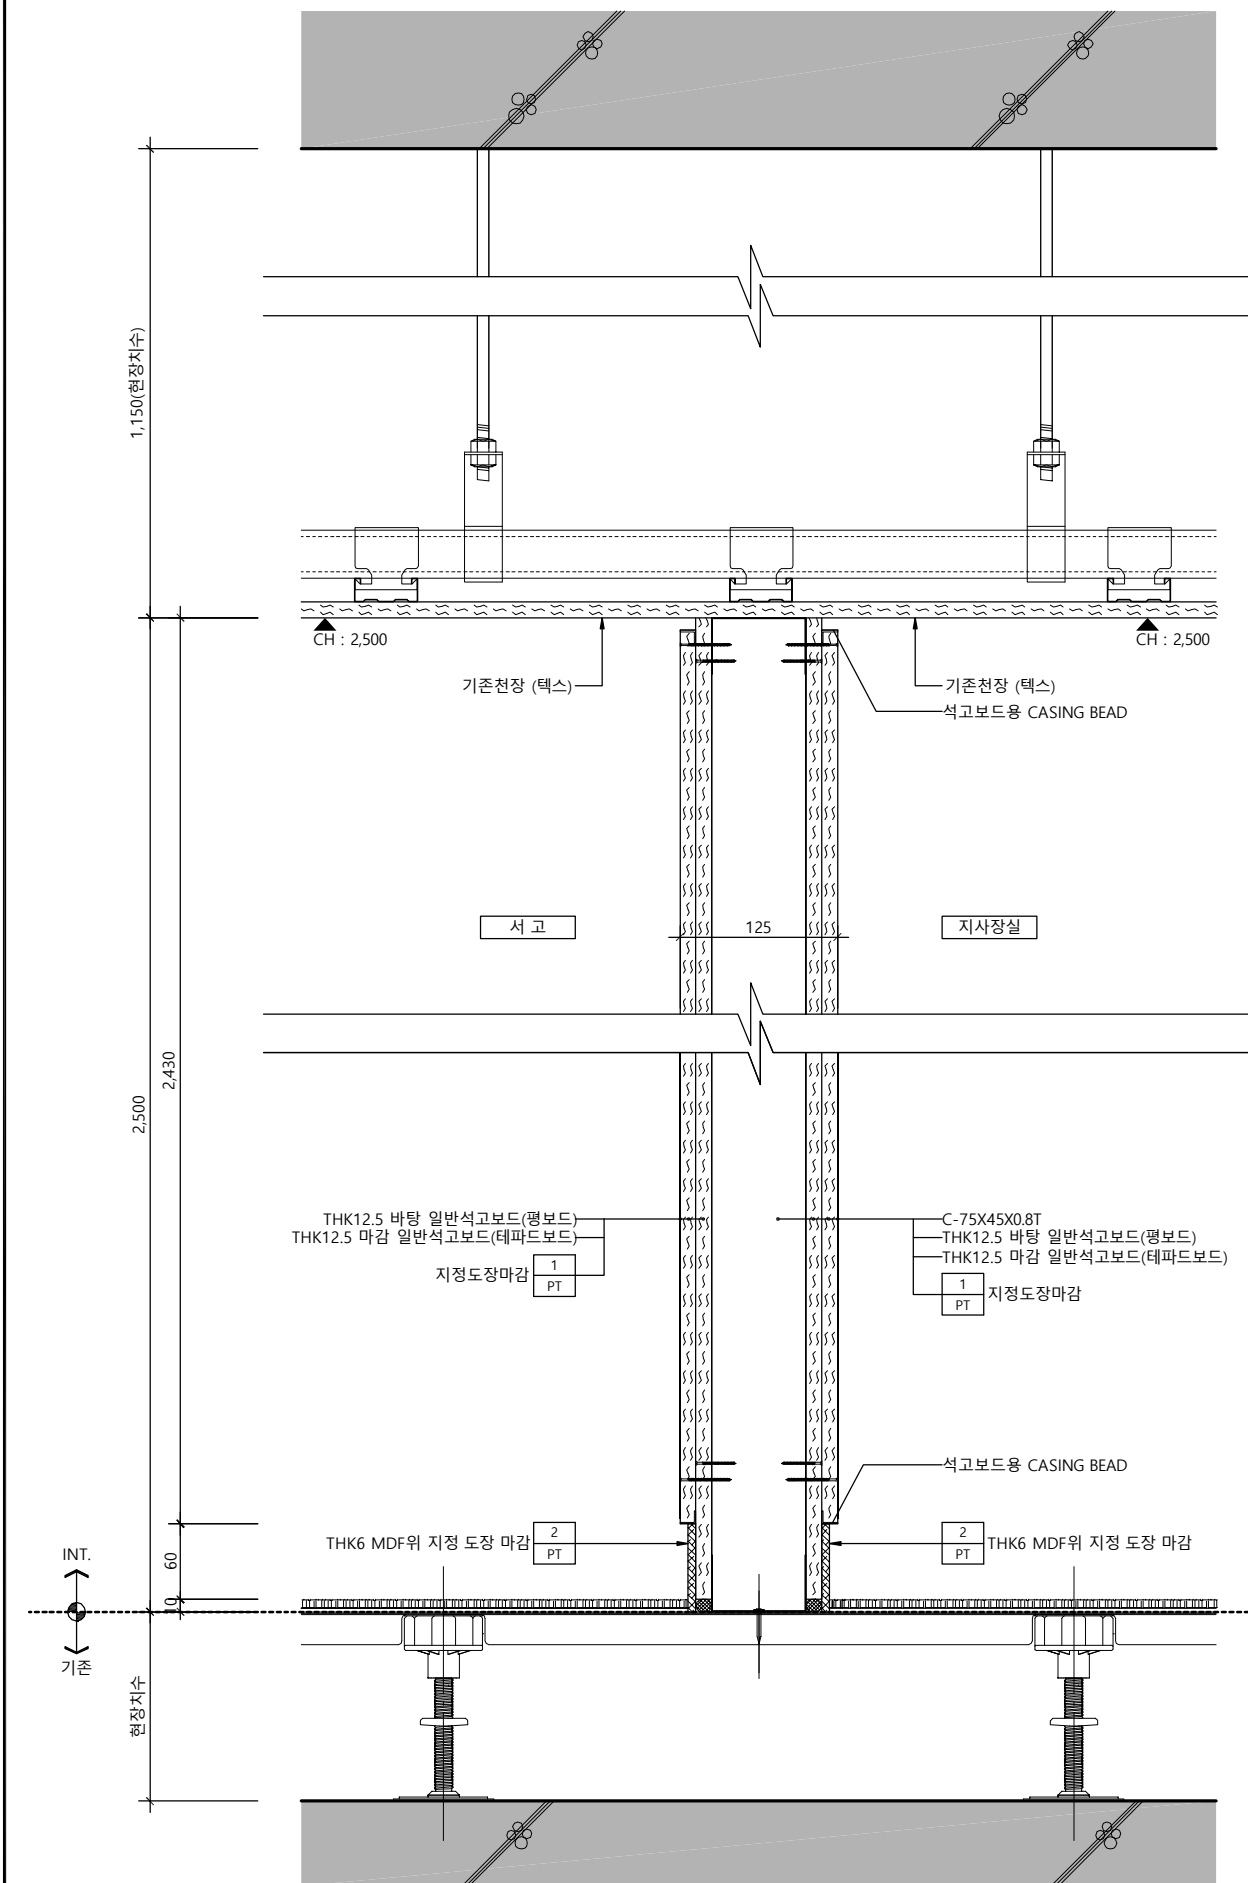


W-01

벽체상세도 - 01

SCALE
1/6

1

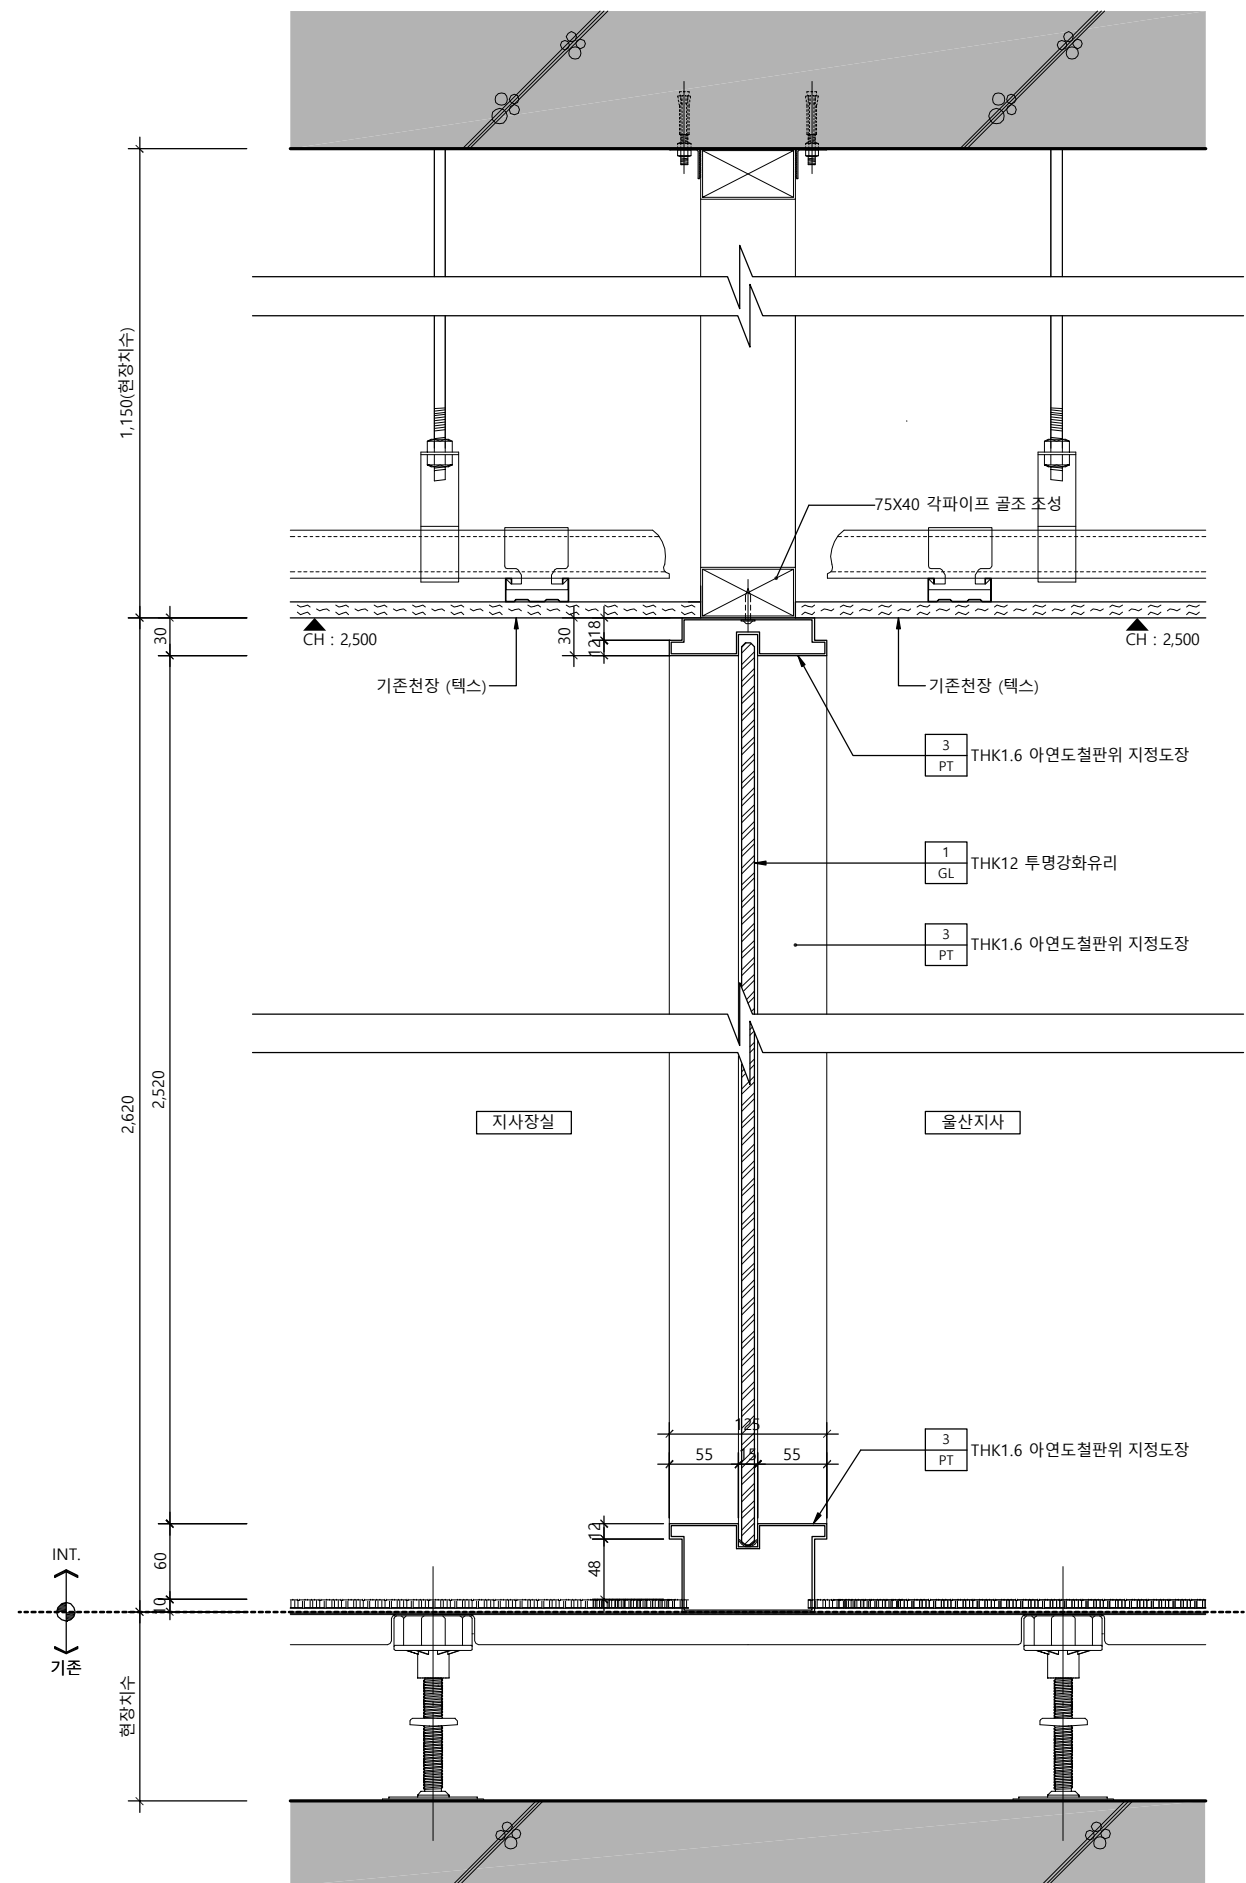

W-02

벽체상세도 - 02

SCALE
1/6

2

△		
△		
△		
No.	Revision	Date

서울 영등포 제541호
이로건축사사무소
TEL : 02-335-1740
FAX : 02-335-1743
e-mail : iroarchi@gmail.com

Project
한국주택금융공사
울산지사 INTERIOR공사



Drawing Title
벽 체 상 세 도 - 1

Approval	Project No.	2102
Check	Scale	A1 : 1/3 A3 : 1/6
Drawing	Date	2021. 04.

Drawing No.

I - 311

Note

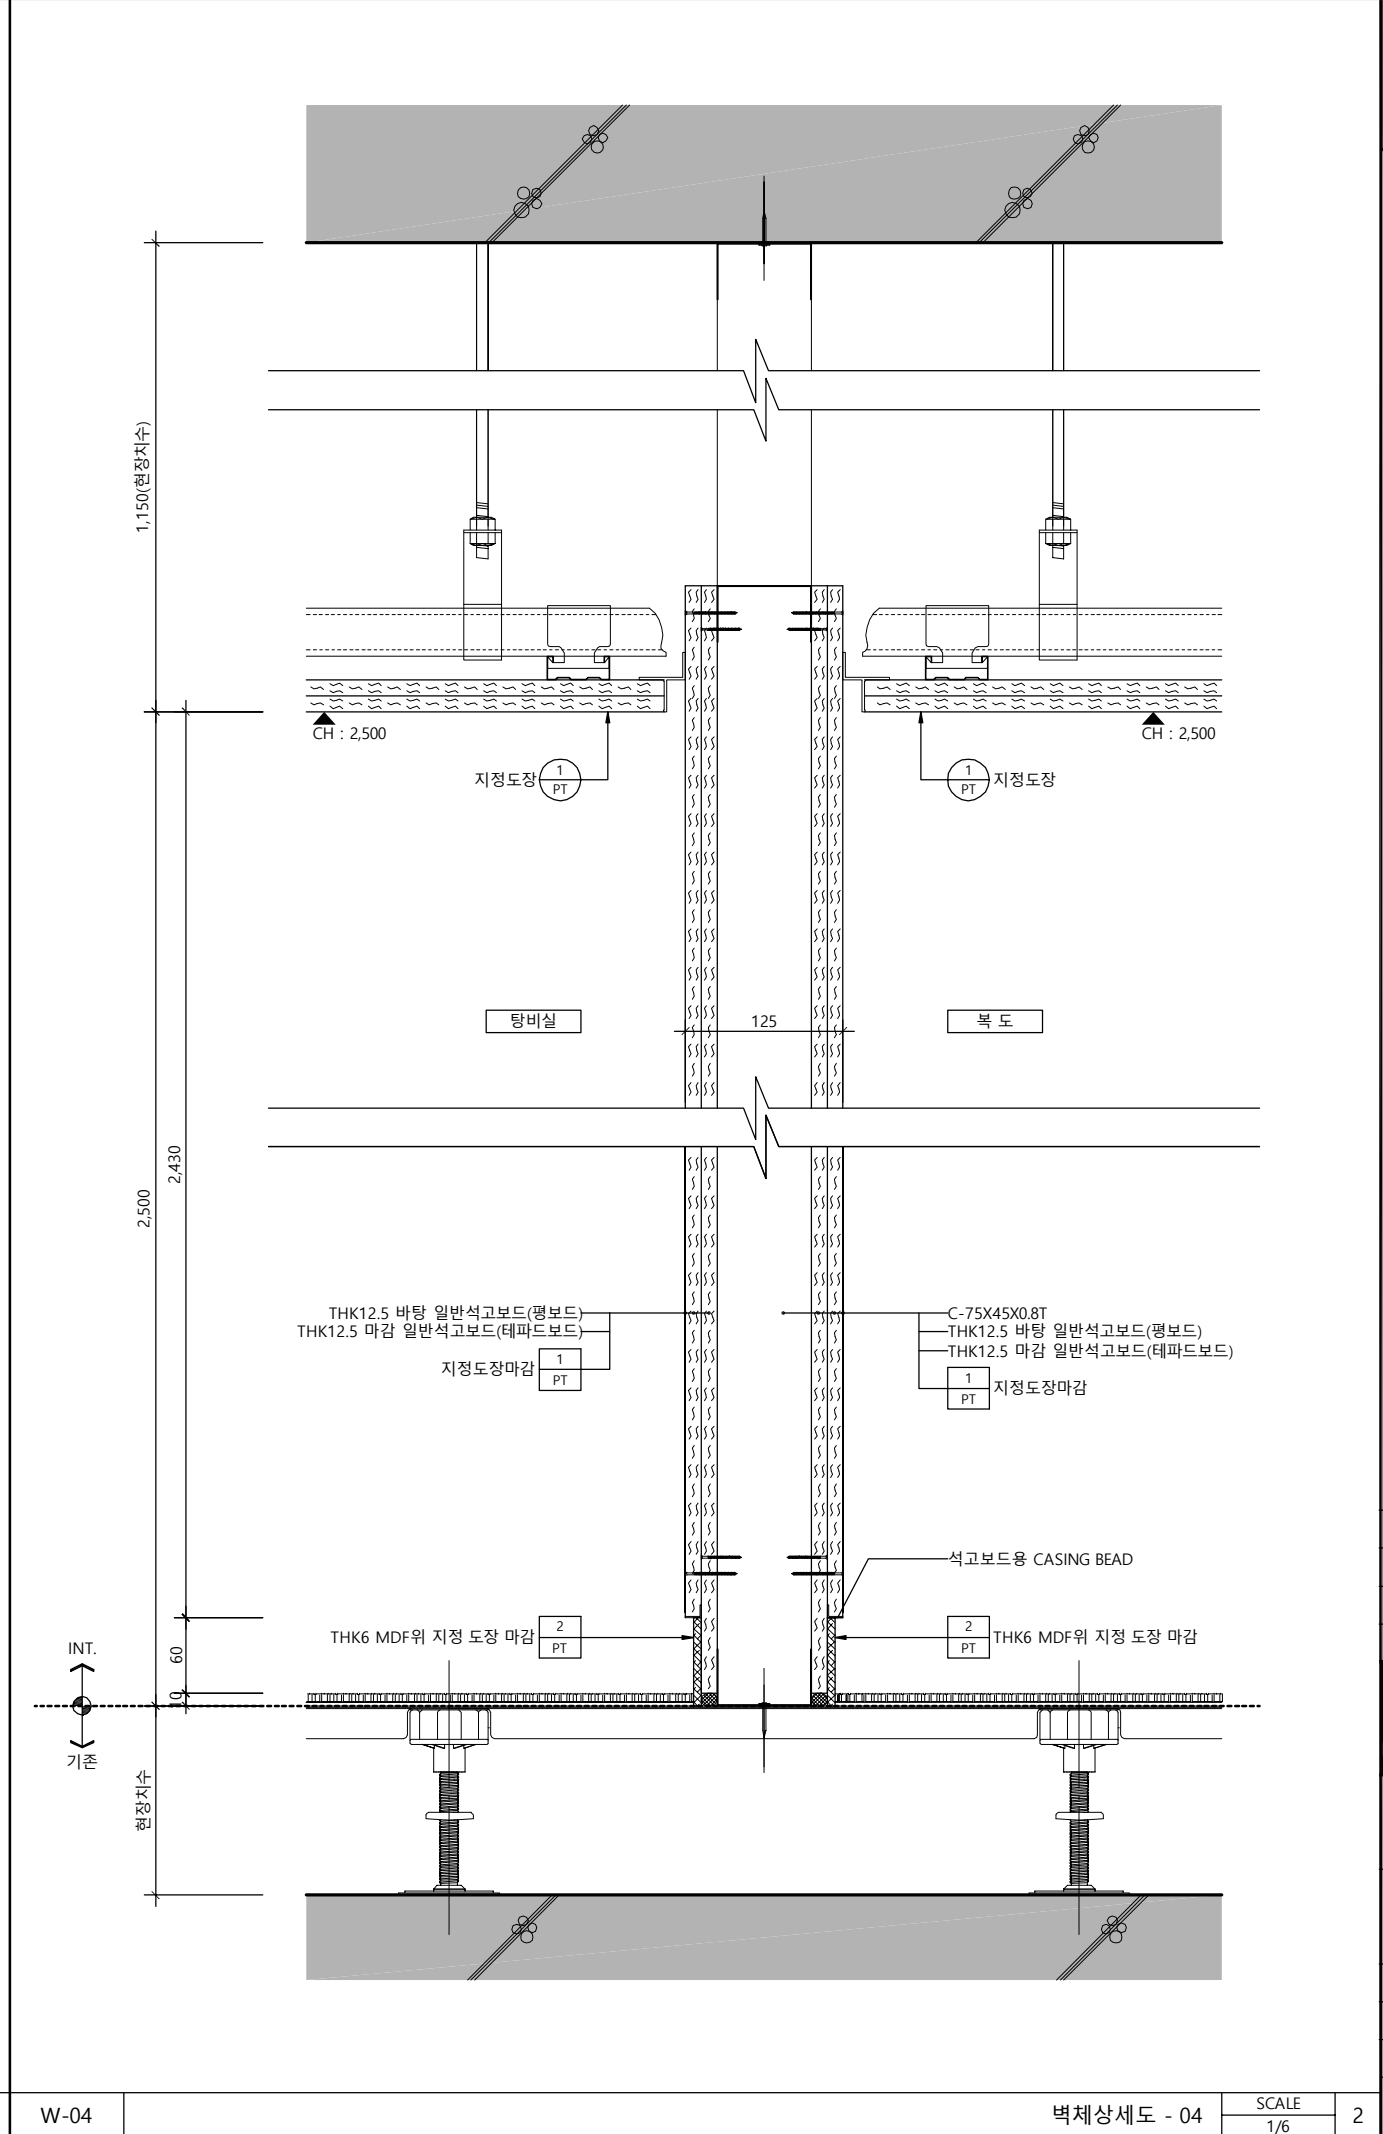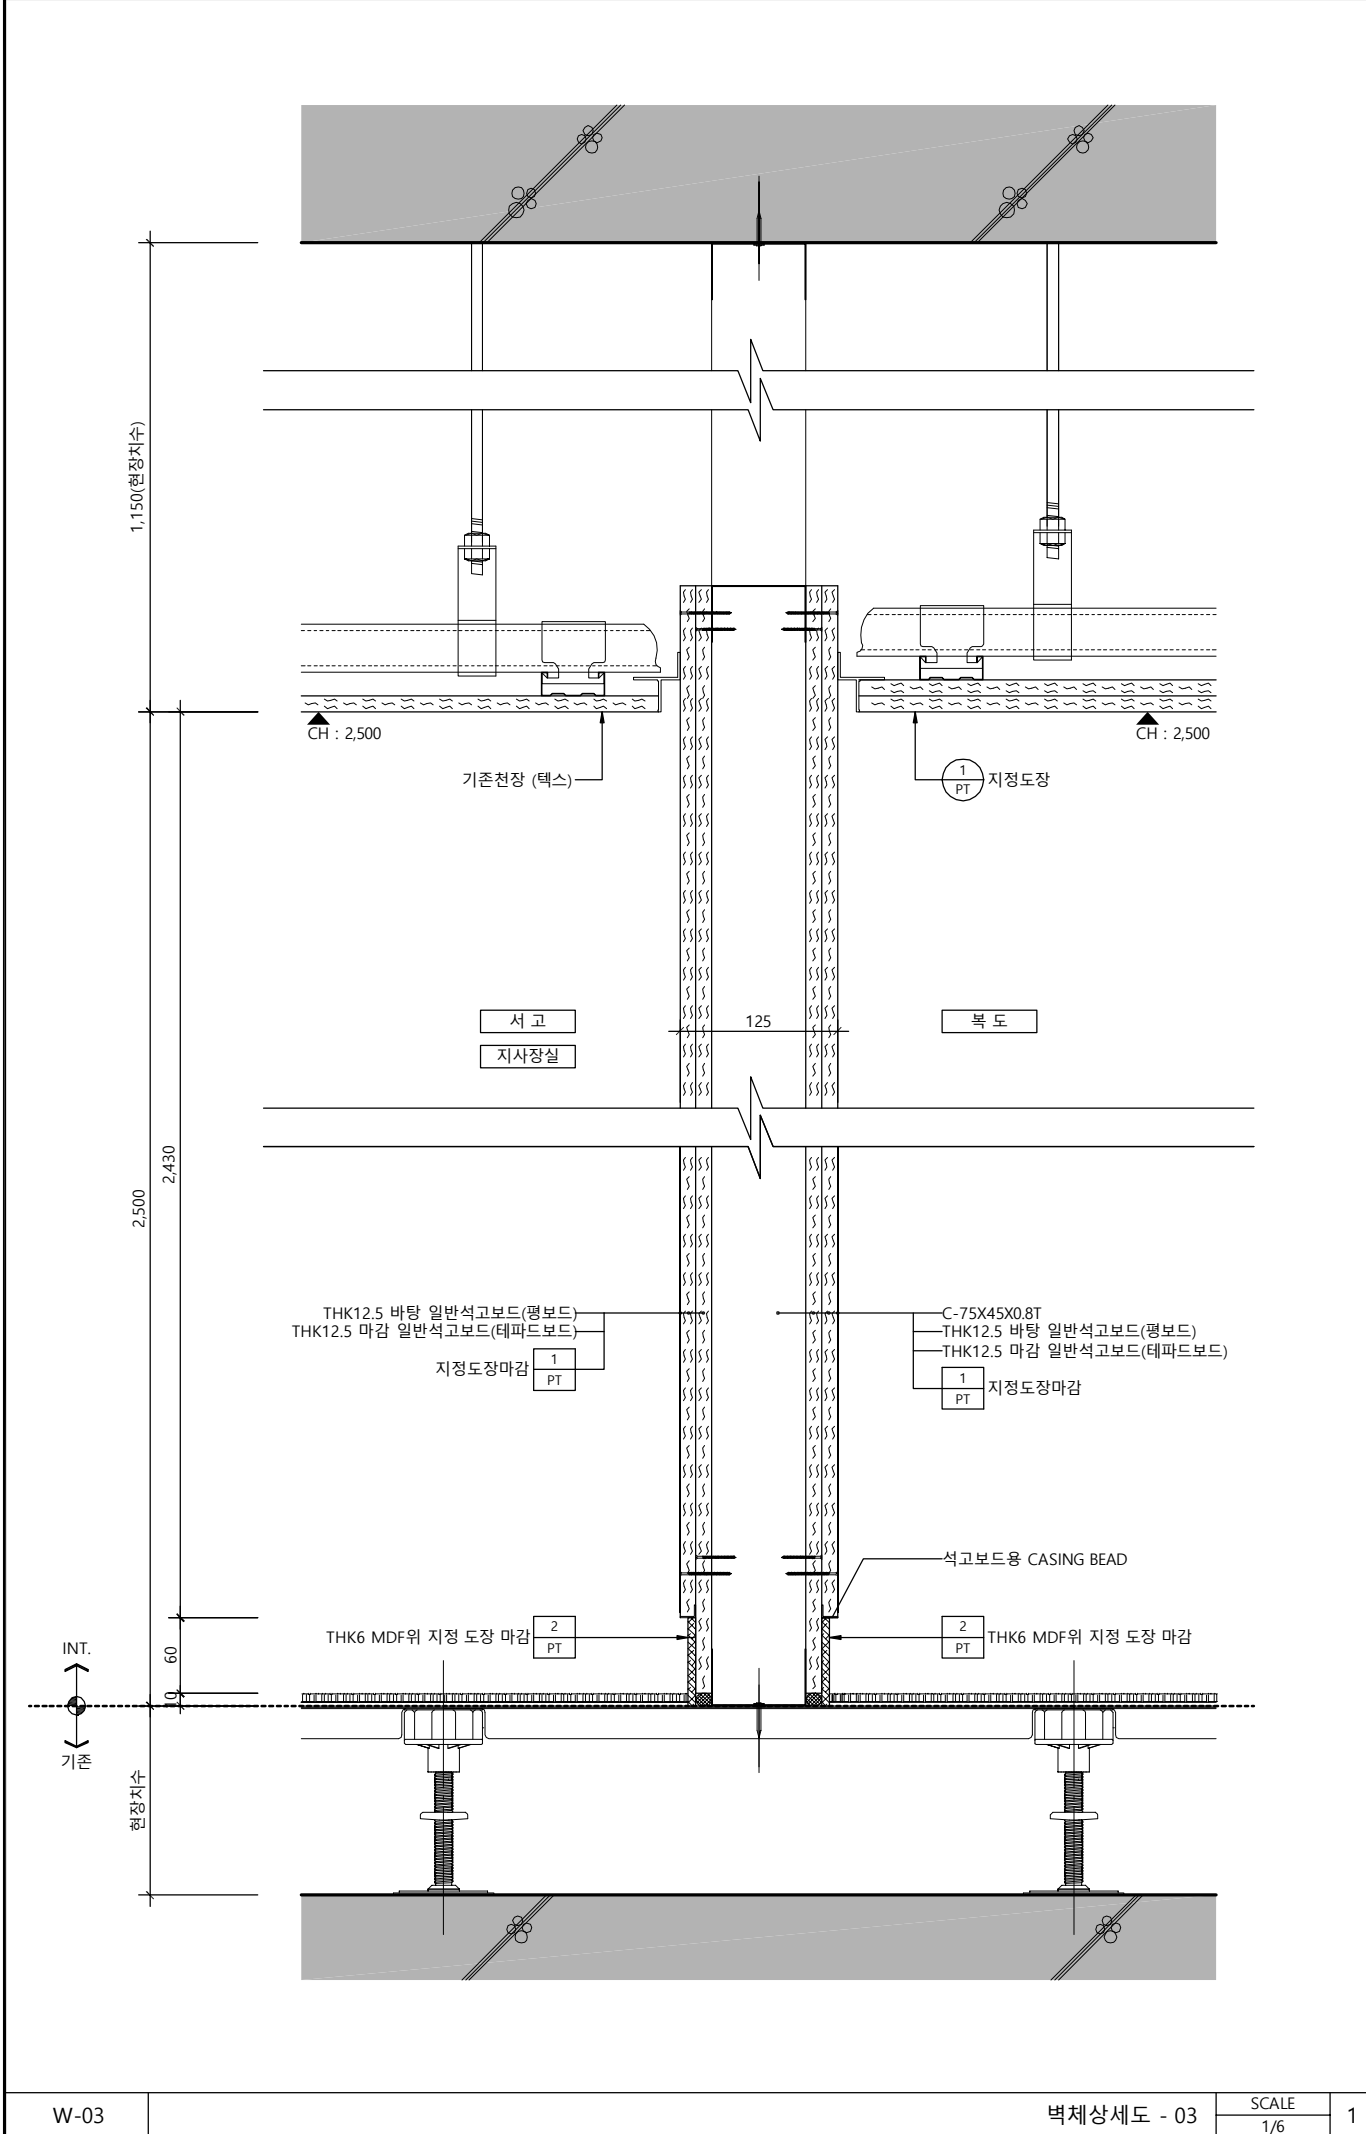

△		
△		
△		
No.	Revision	Date



서울 영등포 제541호
이로건축사사무소
TEL : 02-335-1740
FAX : 02-335-1743
e-mail : iroarchi@gmail.com

Project
한국주택금융공사
울산지사 INTERIOR공사

Drawing Title
벽 체 상 세 도 - 2

Approval	Project No.	2102
Check	Scale	A1 : 1/3 A3 : 1/6
Drawing	Date	2021. 04.
Drawing No.		

Note

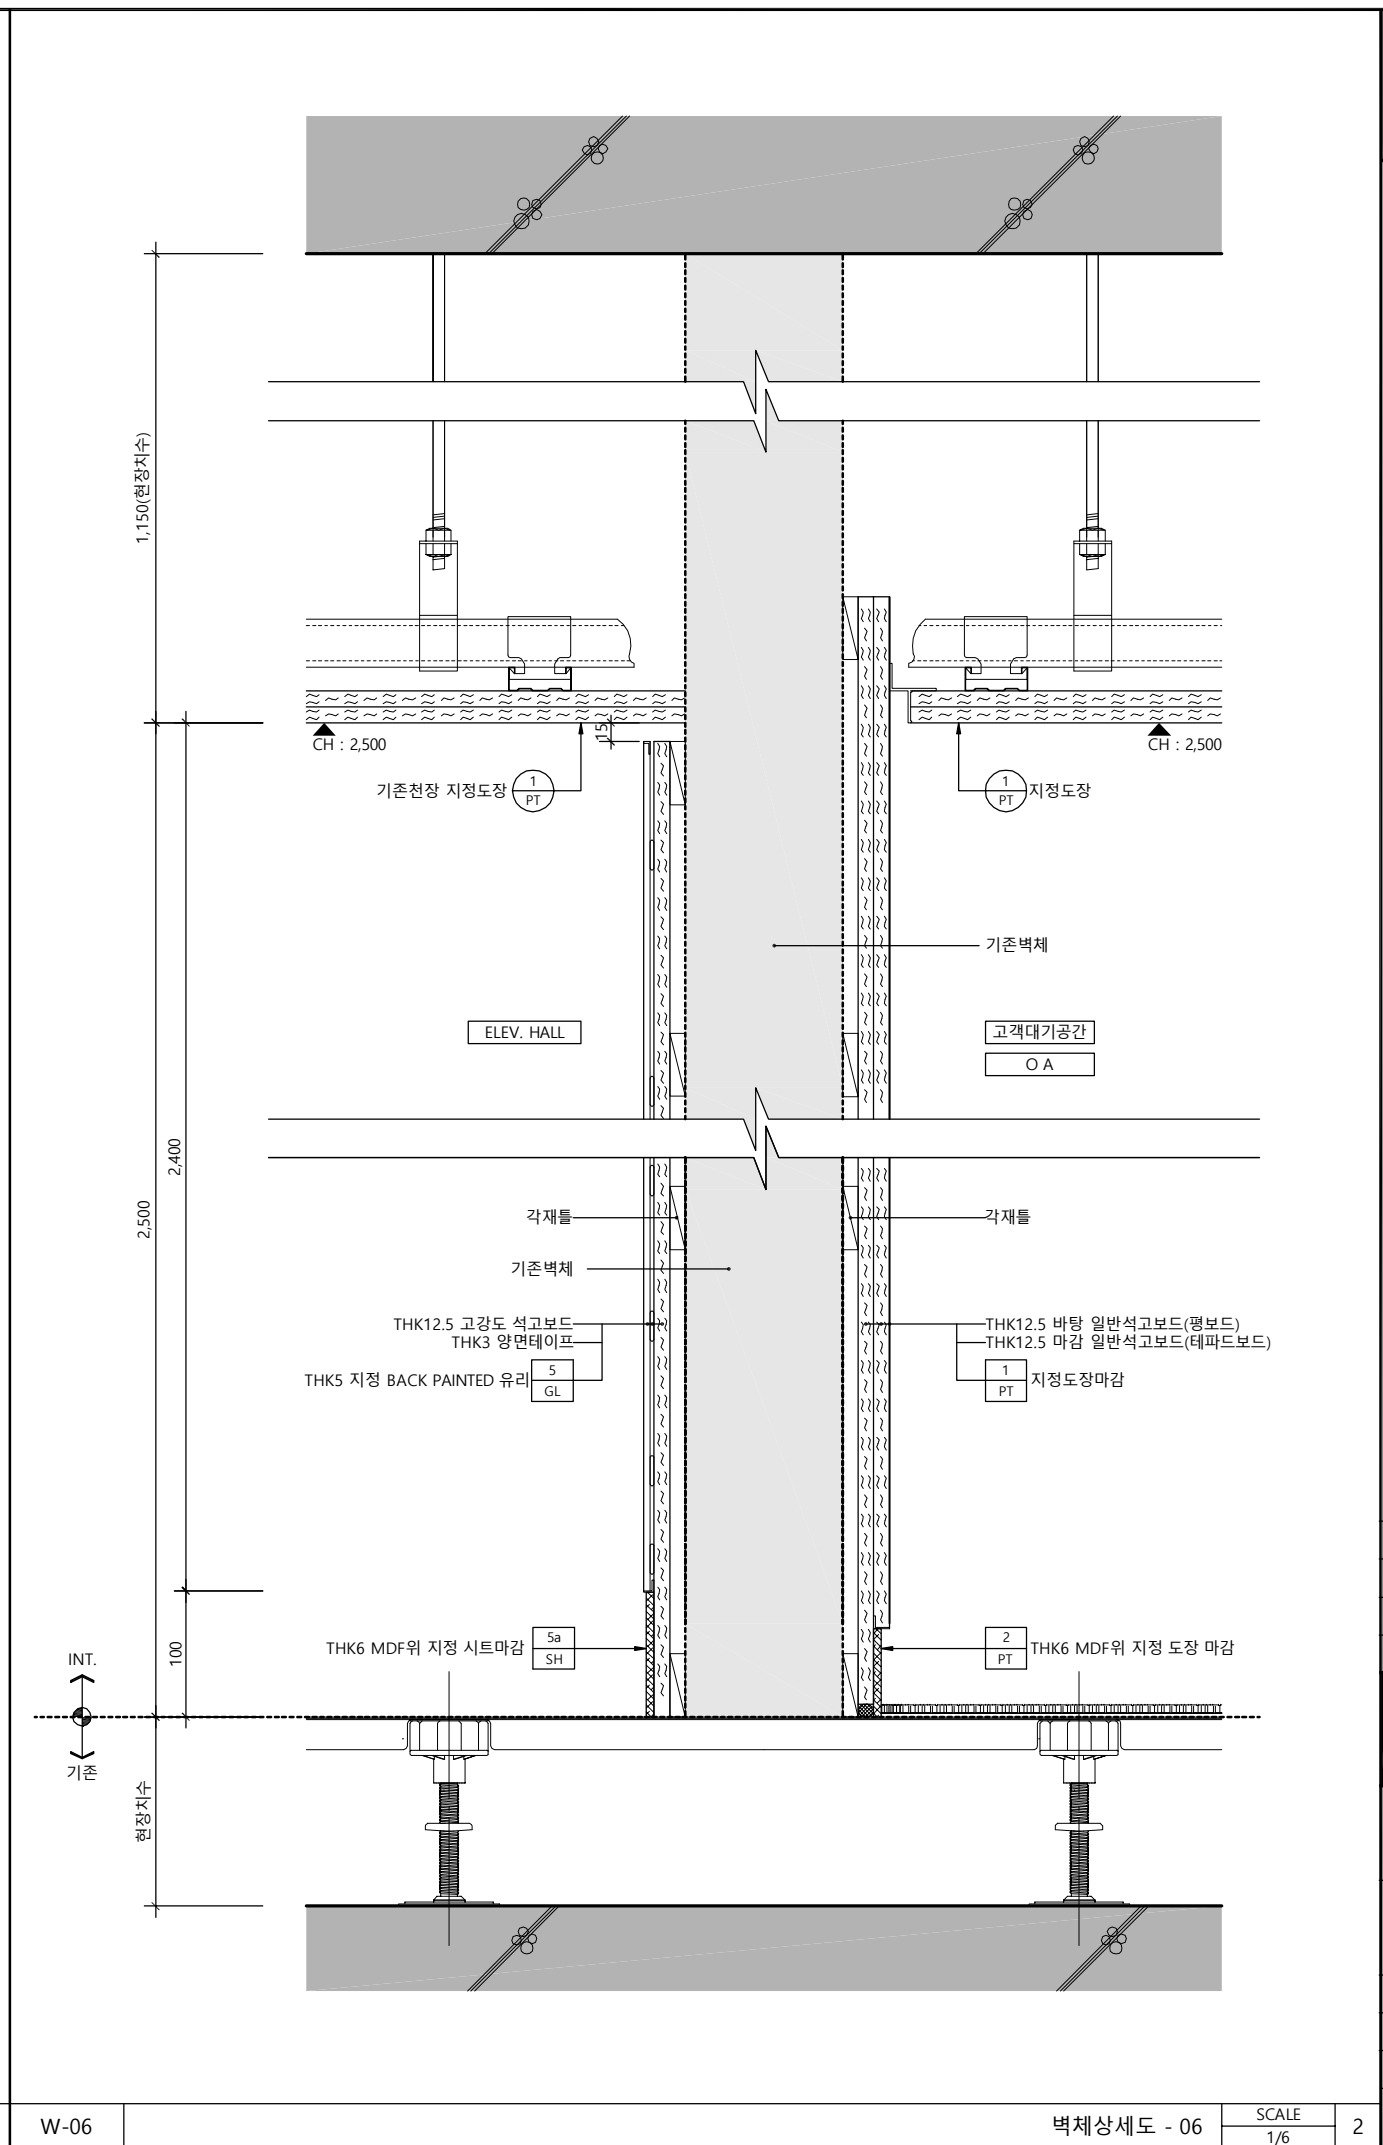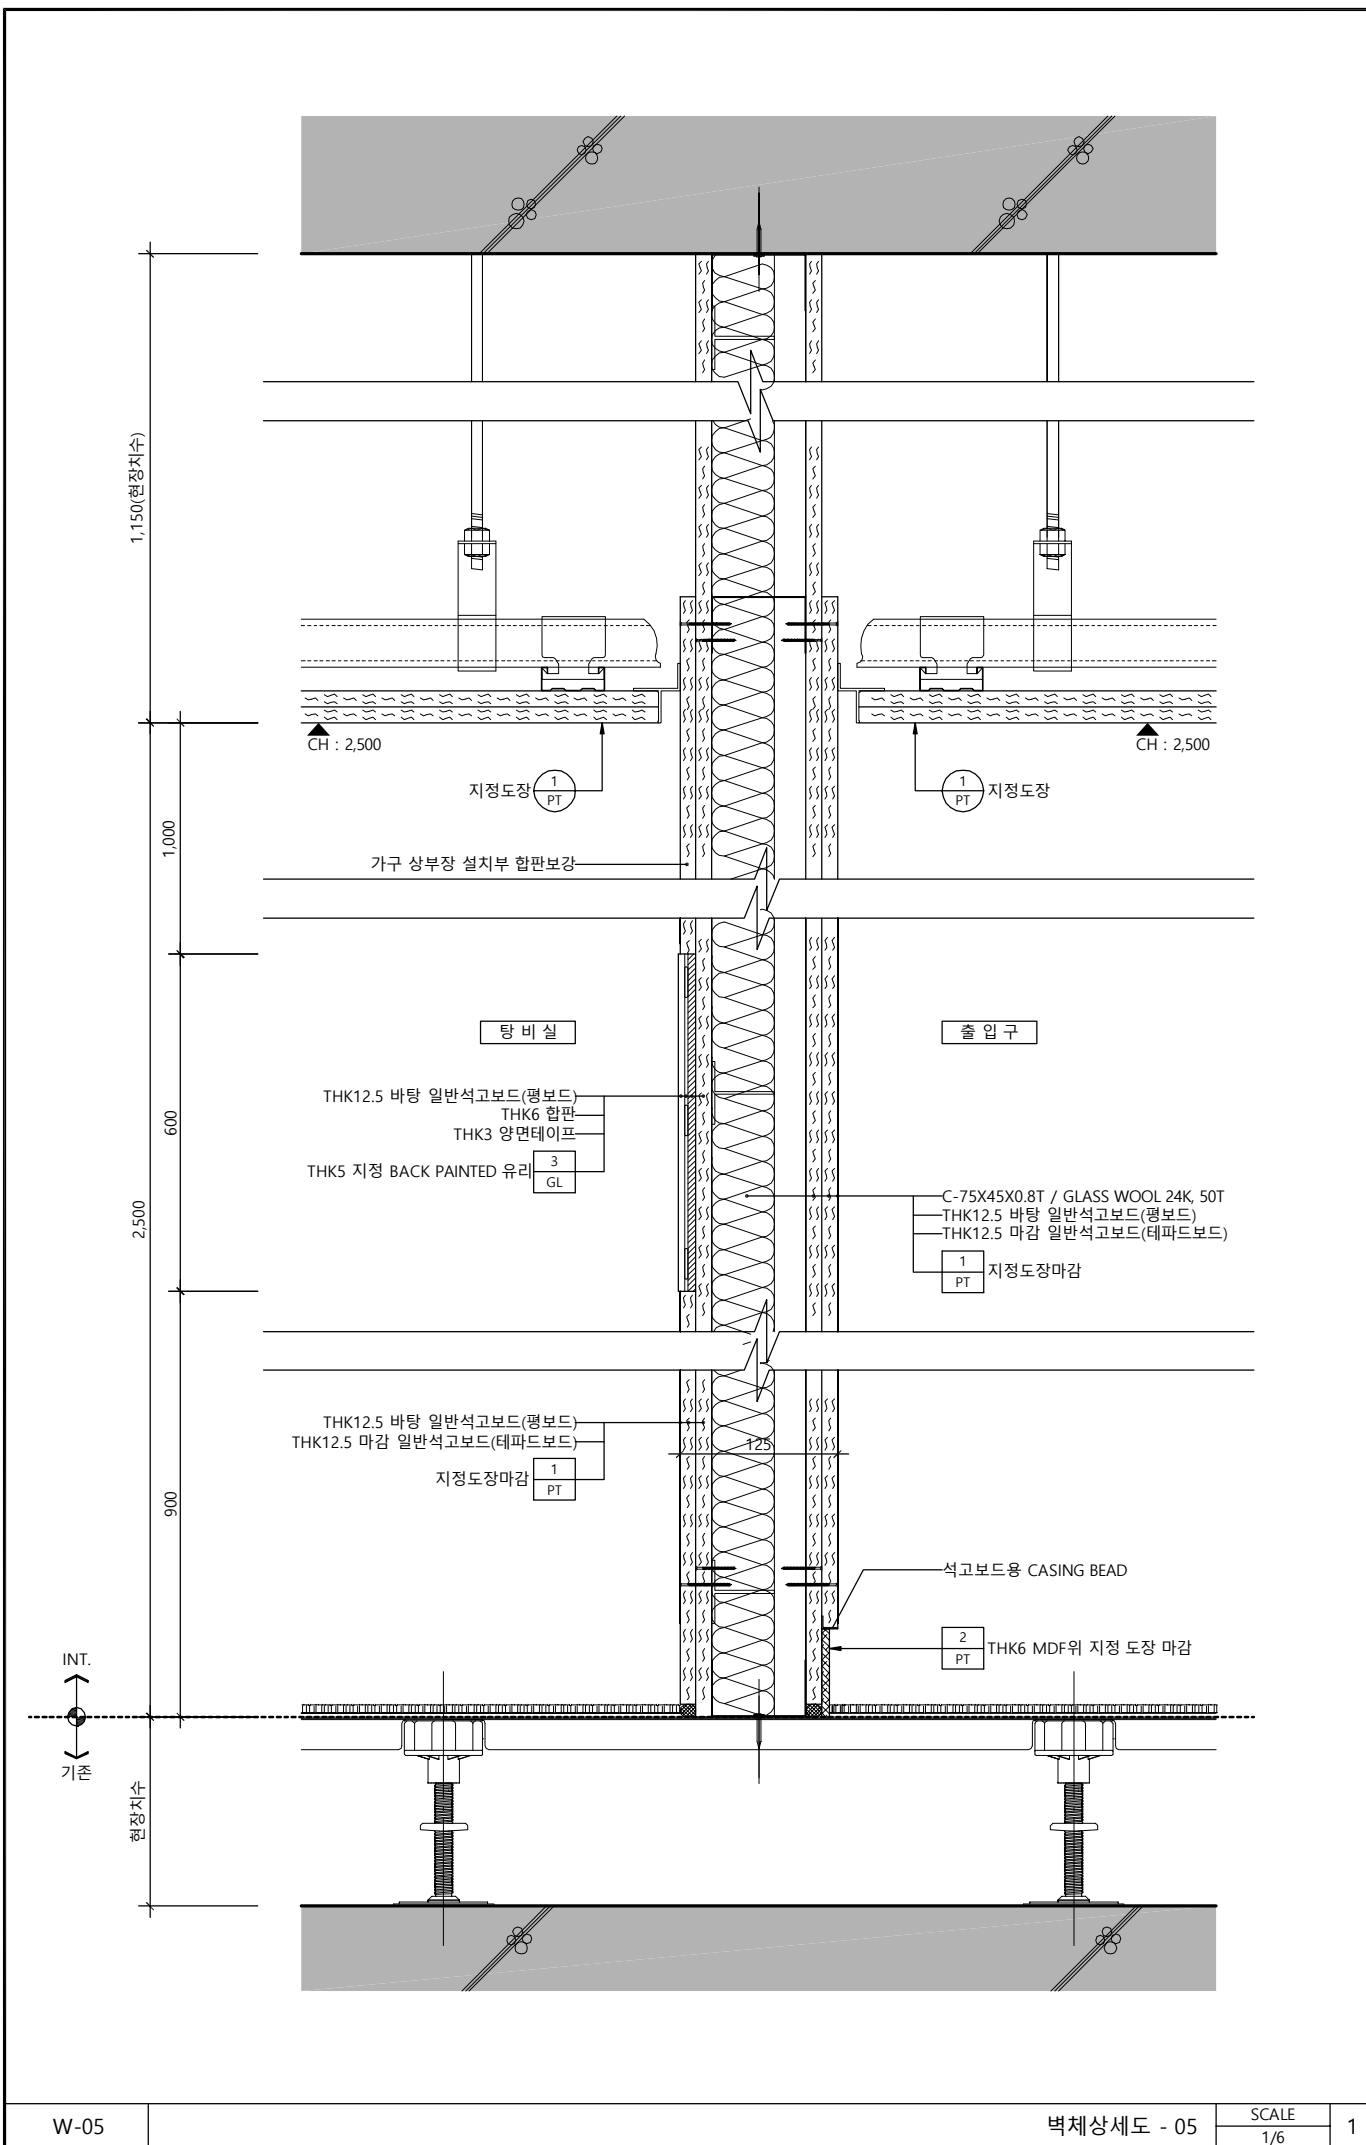

△		
△		
△		
No.	Revision	Date

서울 영등포 제541호
이로건축사사무소
TEL : 02-335-1740
FAX : 02-335-1743
e-mail : iroarchi@gmail.com



Project
한국주택금융공사
울산지사 INTERIOR공사

Drawing Title
벽체상세도 - 3

Approval	Project No.	2102
Check	Scale	A1 : 1/3 A3 : 1/6
Drawing	Date	2021. 04.

Drawing No. I - 313

Note

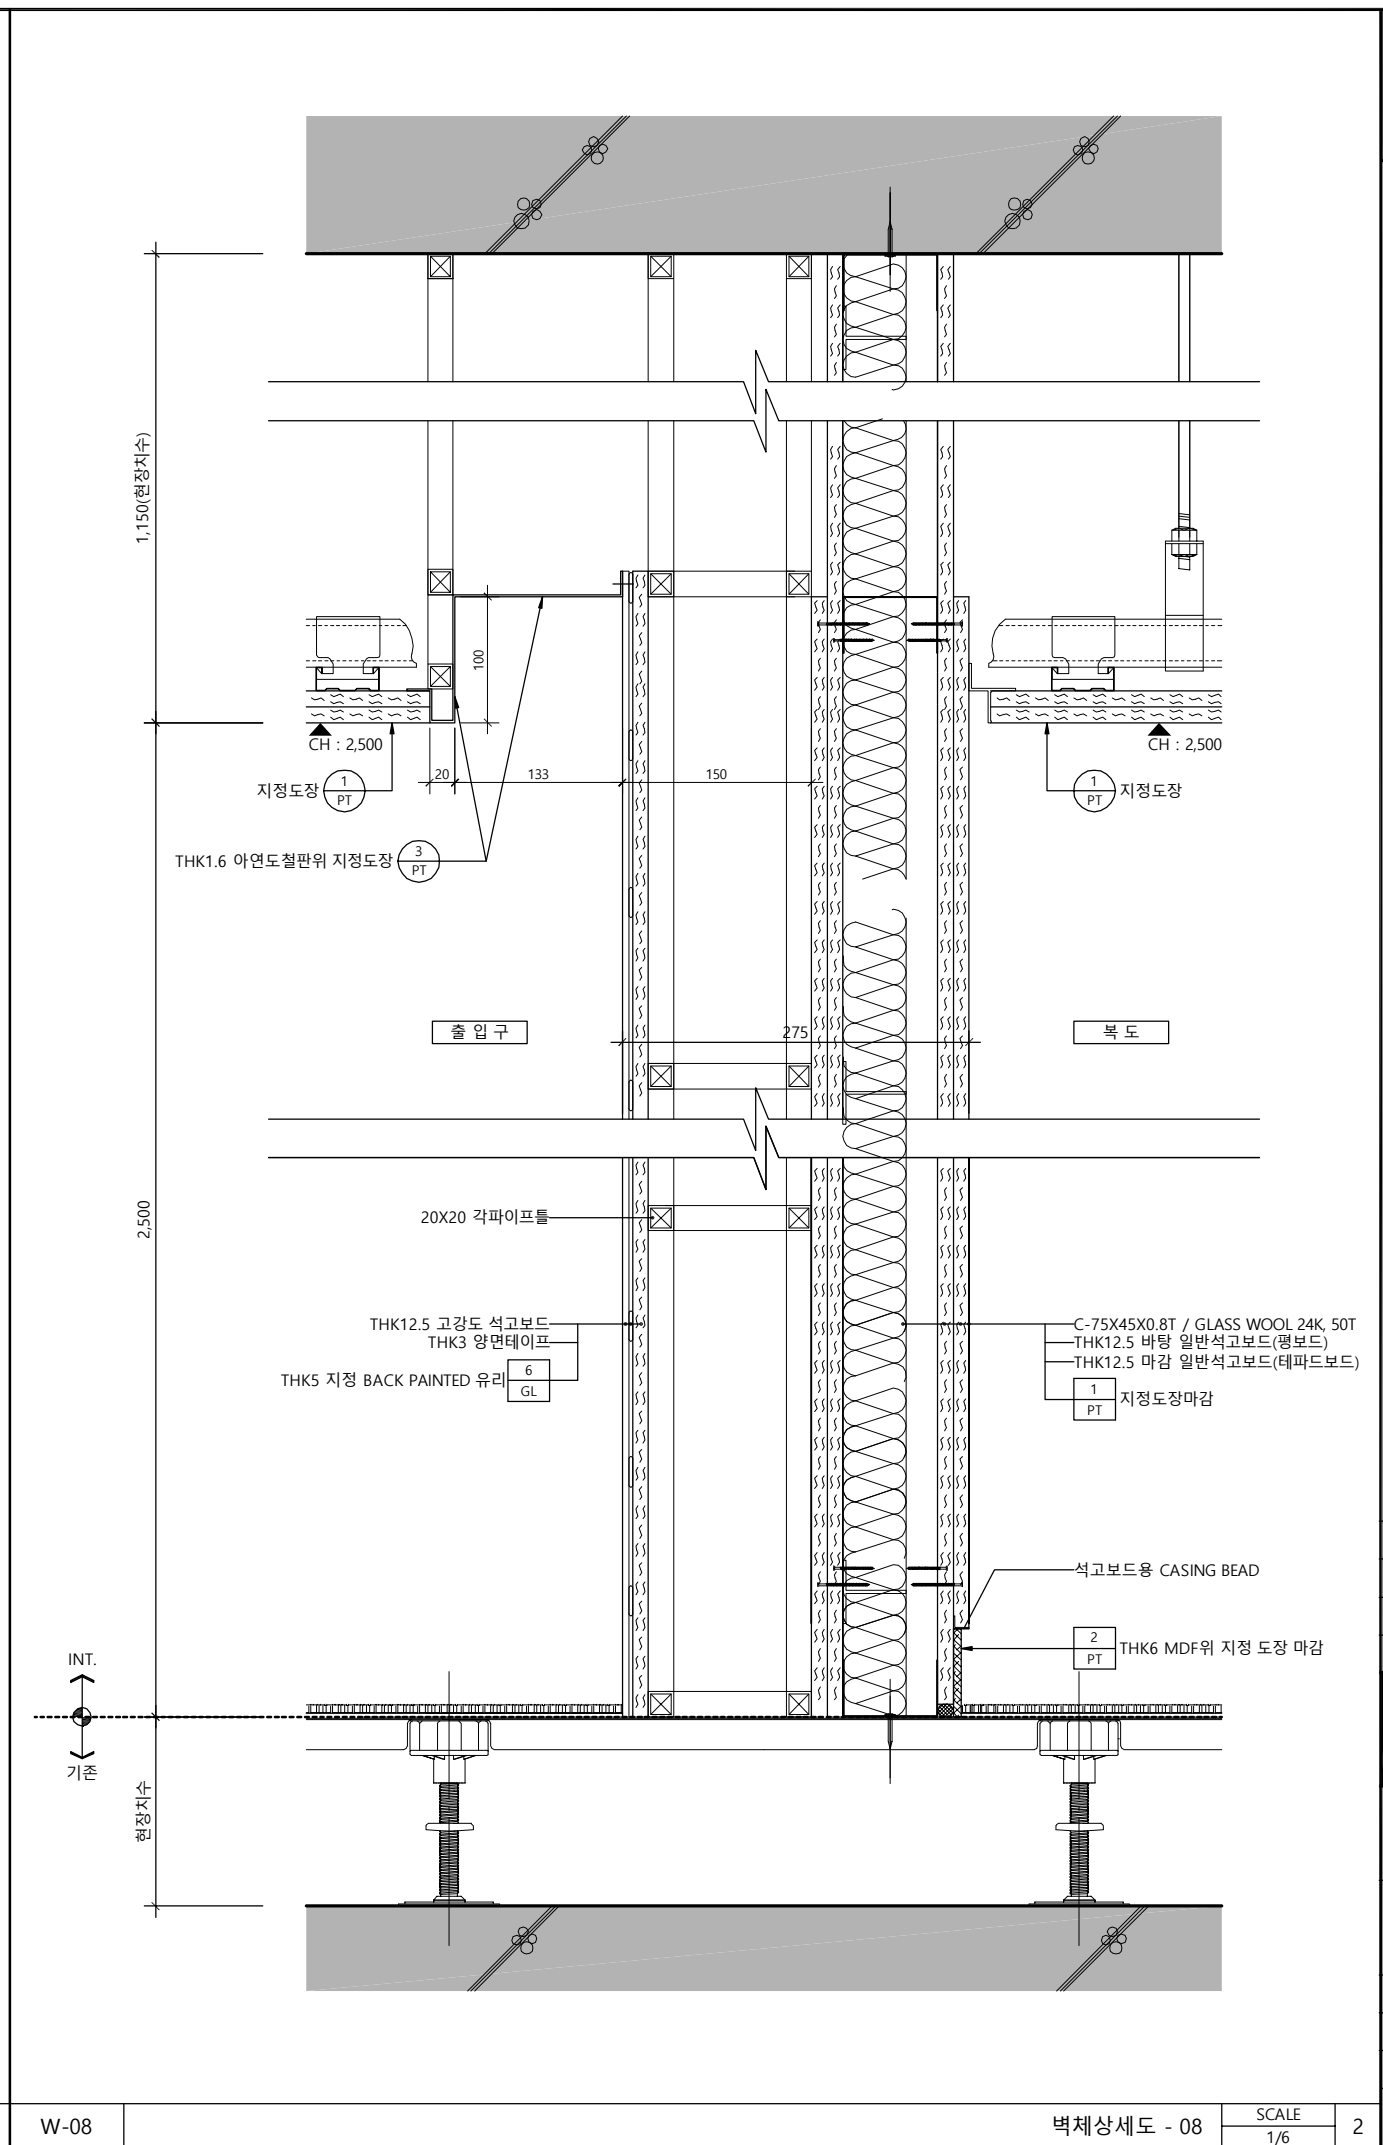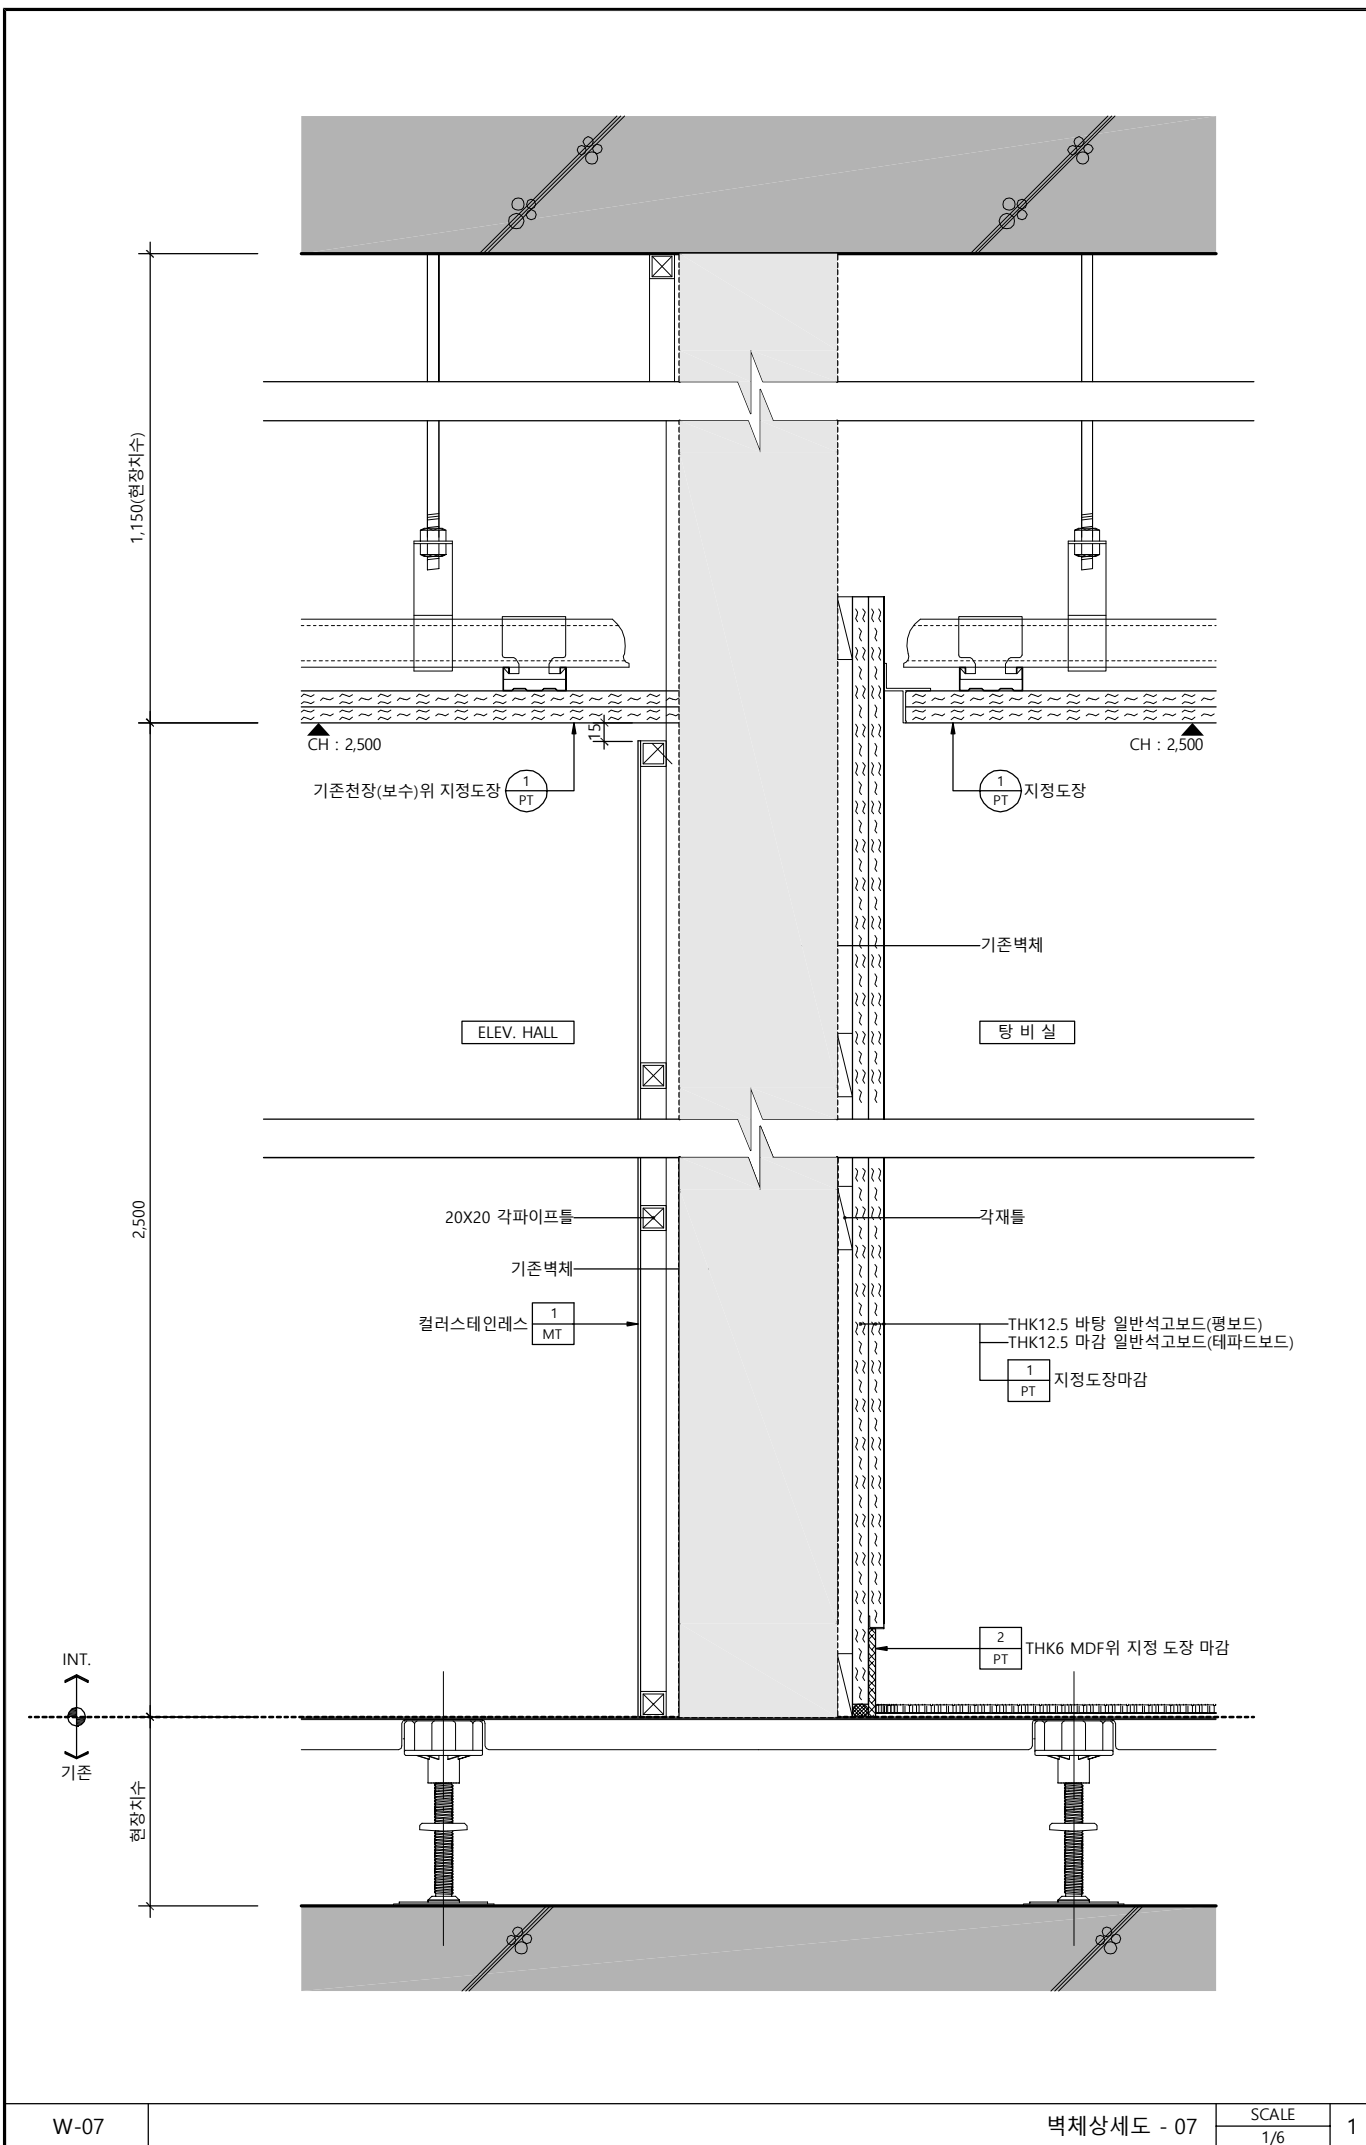

△		
△		
△		
No.	Revision	Date

서울 영등포 제541호
이로건축사사무소
TEL : 02-335-1740
FAX : 02-335-1743
e-mail : iroarchi@gmail.com

Project
한국주택금융공사
울산지사 INTERIOR공사

Drawing Title
벽 체 상 세 도 - 4

Approval	Project No.	2102
Check	Scale	A1 : 1/3 A3 : 1/6
Drawing	Date	2021. 04.

Drawing No. I - 314

W-07

벽체상세도 - 07

SCALE
1/6

1



W-08

벽체상세도 - 08

SCALE
1/6

2

Note

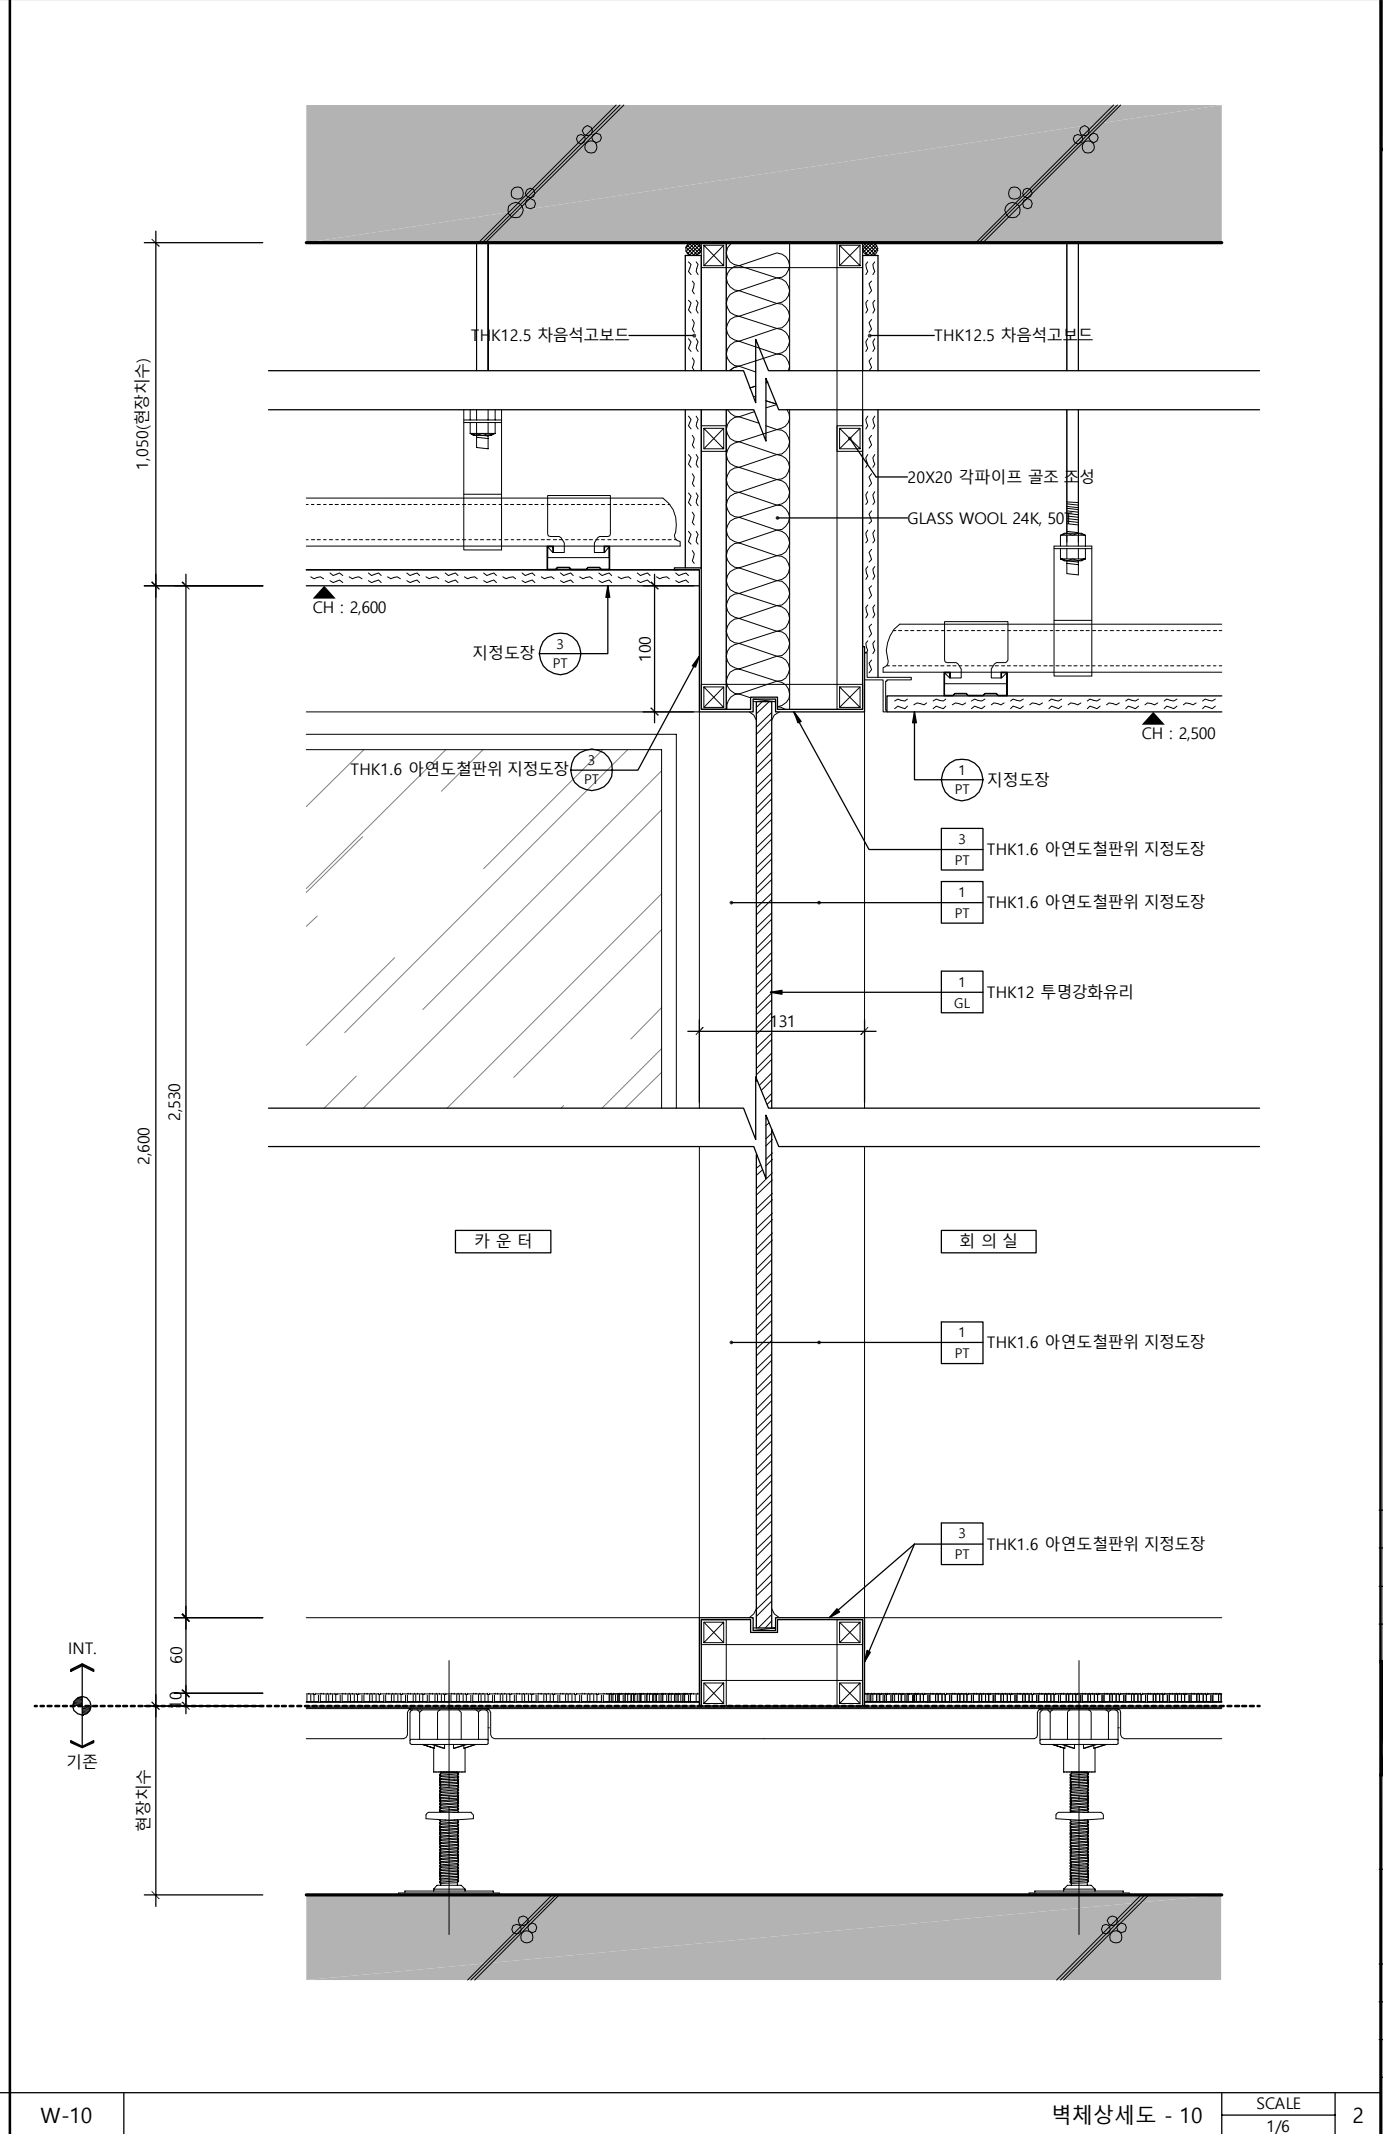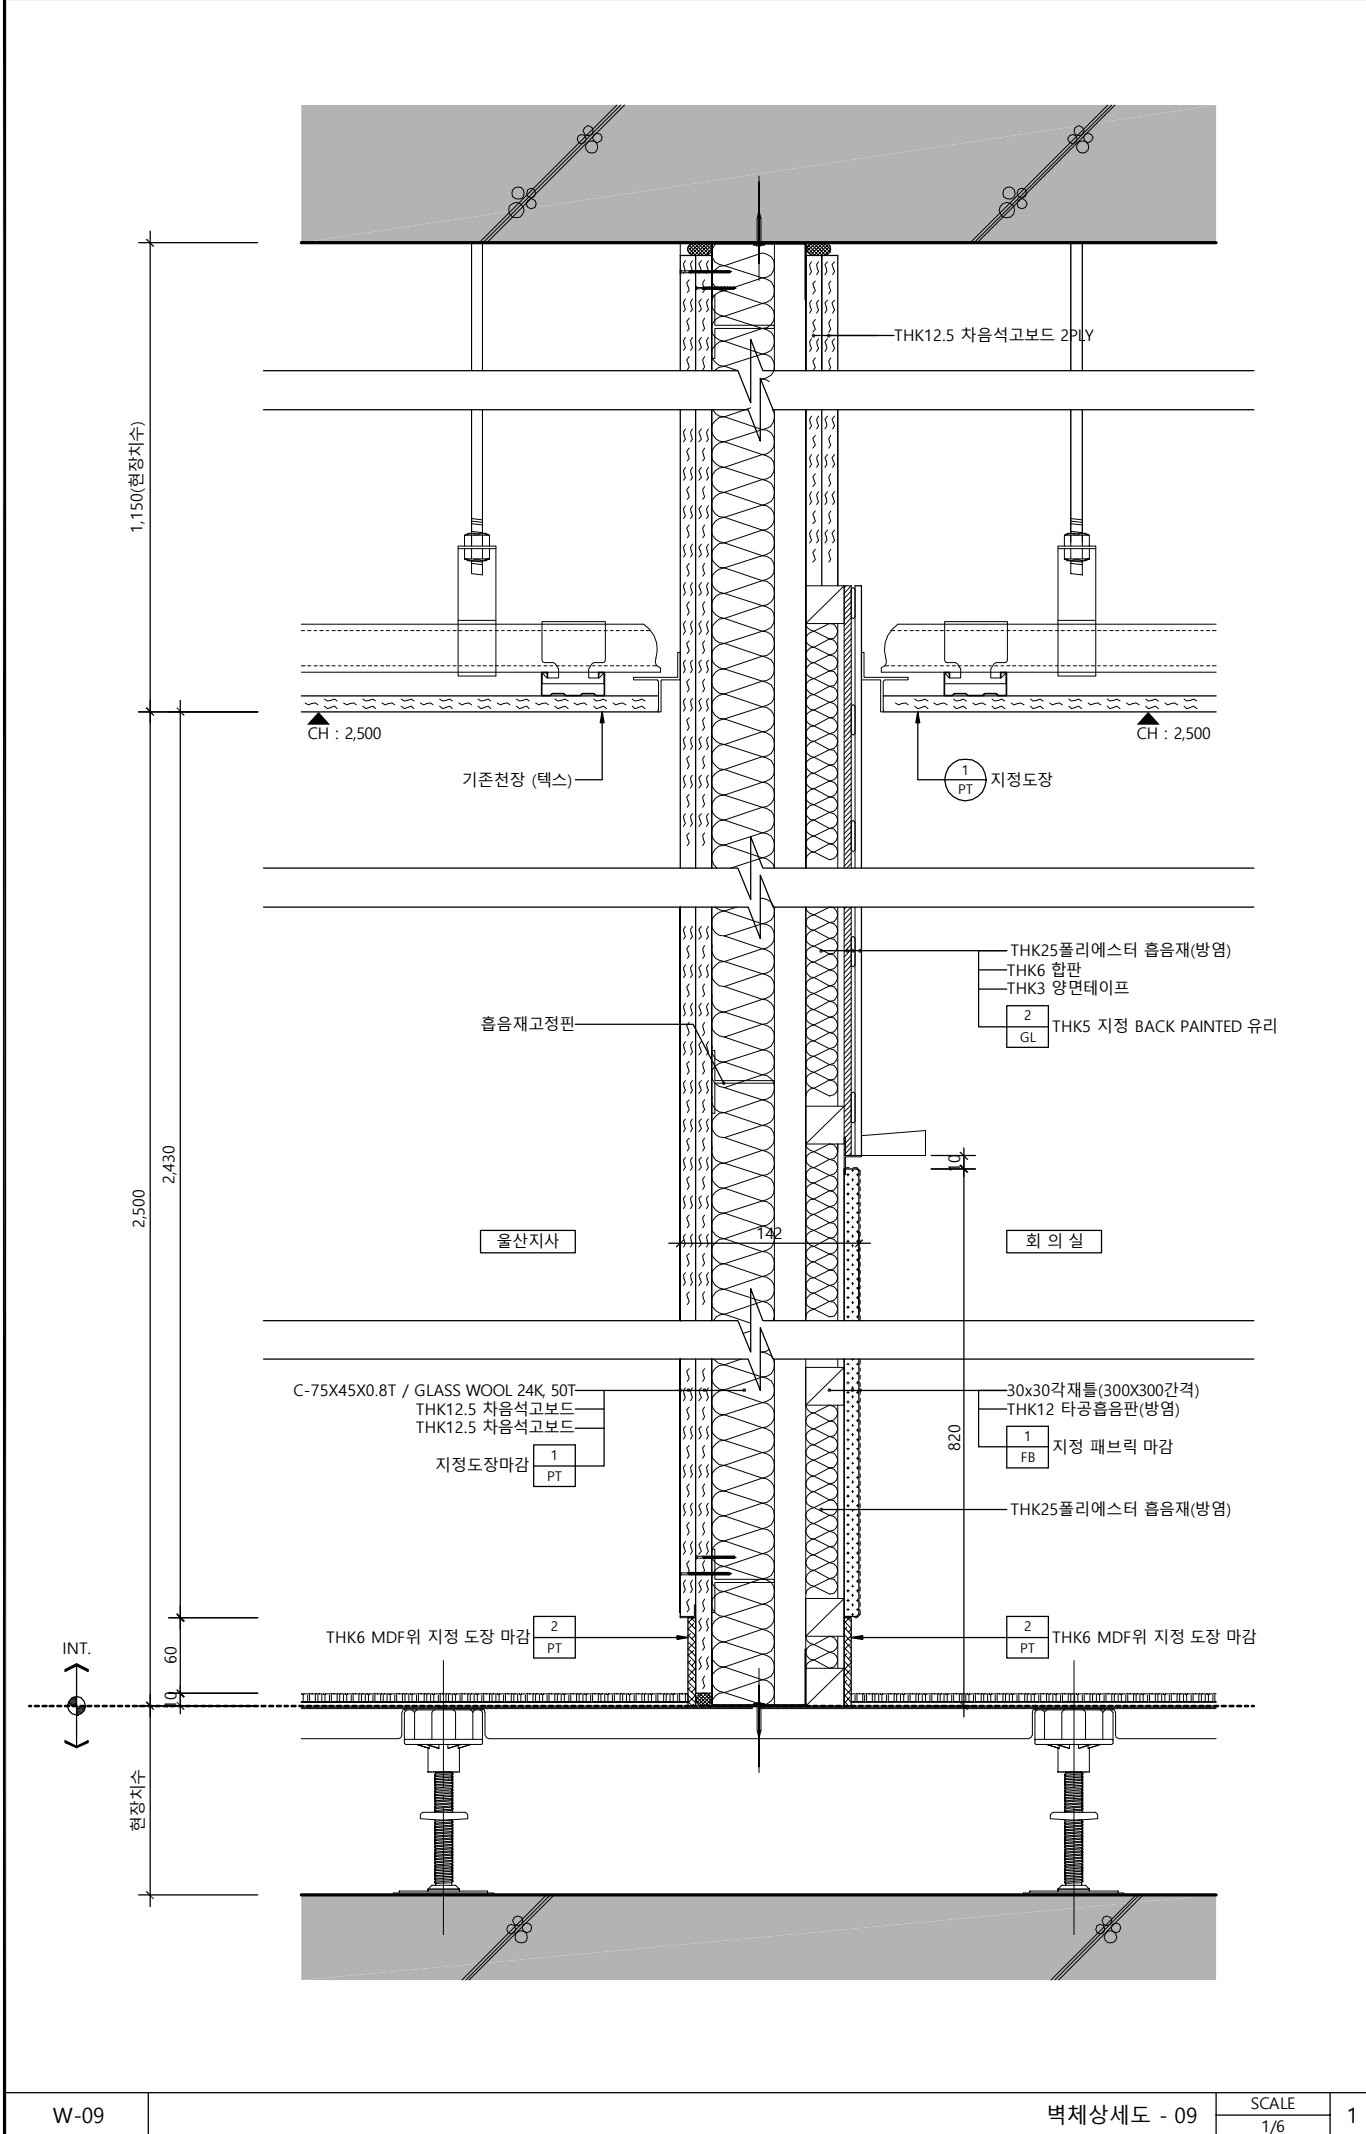

△		
△		
△		
No.	Revision	Date
서울 영등포 제541호 이로건축사사무소 TEL : 02-335-1740 FAX : 02-335-1743 e-mail : iroarchi@gmail.com		
Project 한국주택금융공사 울산지사 INTERIOR공사		
Drawing Title 벽체 상세도 - 5		
Approval	Project No.	2102
Check	Scale	A1 : 1/3 A3 : 1/6
Drawing	Date	2021. 04.
Drawing No. I - 315		

W-09

벽체상세도 - 09

SCALE
1/6

1

W-10

벽체상세도 - 10

SCALE
1/6

2



SCALE
1/6

INT.





SCALE
1/6

2

Drawing No.	
-------------	--

Note

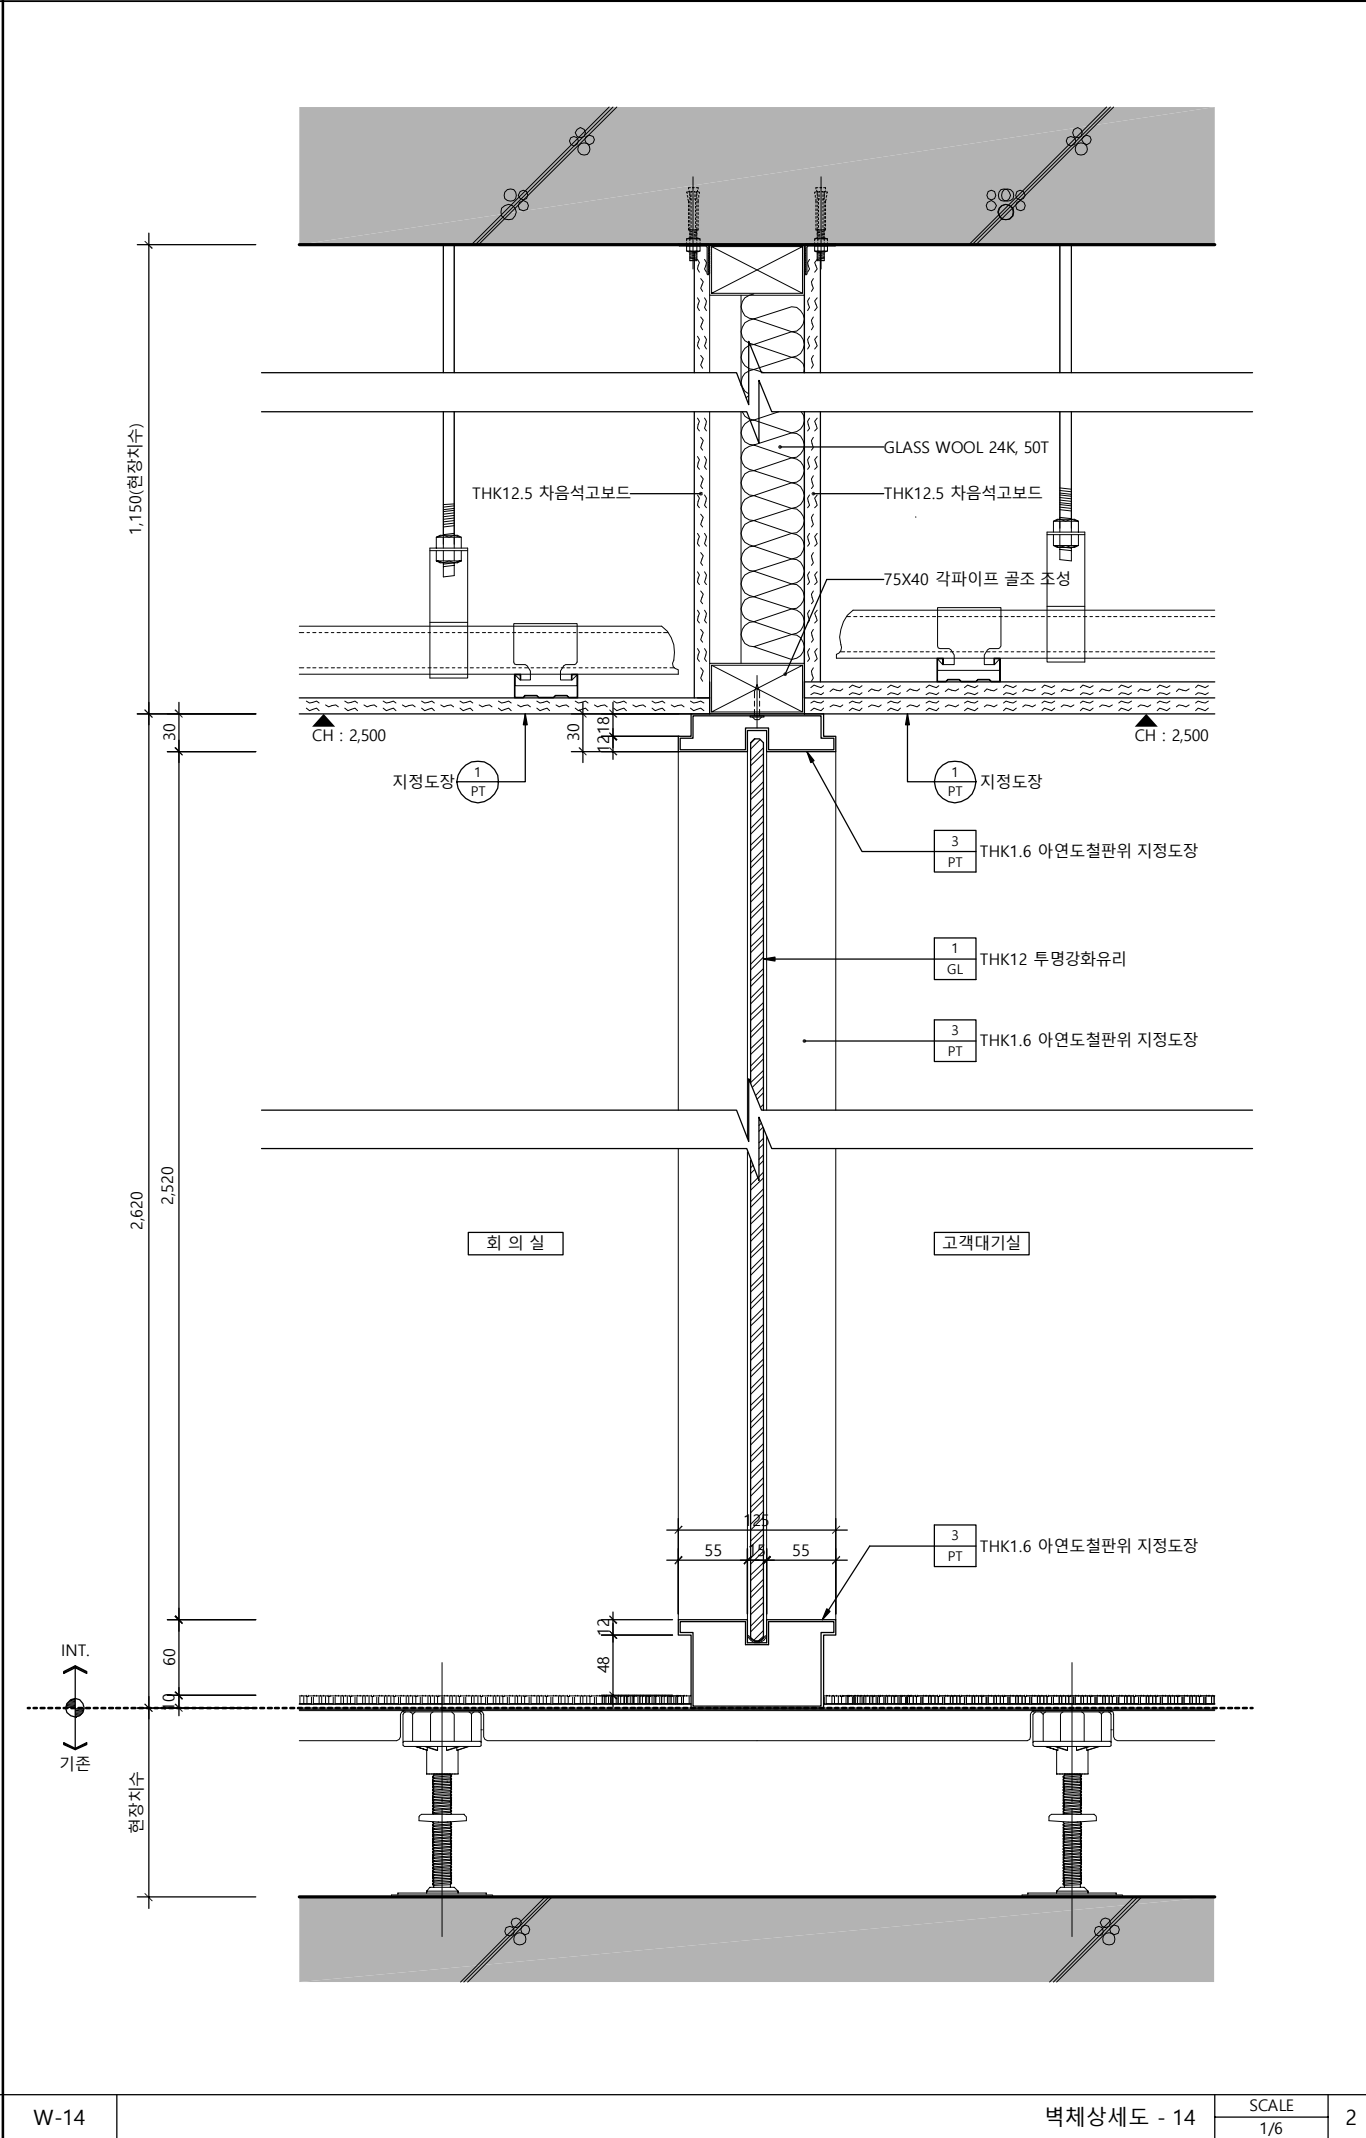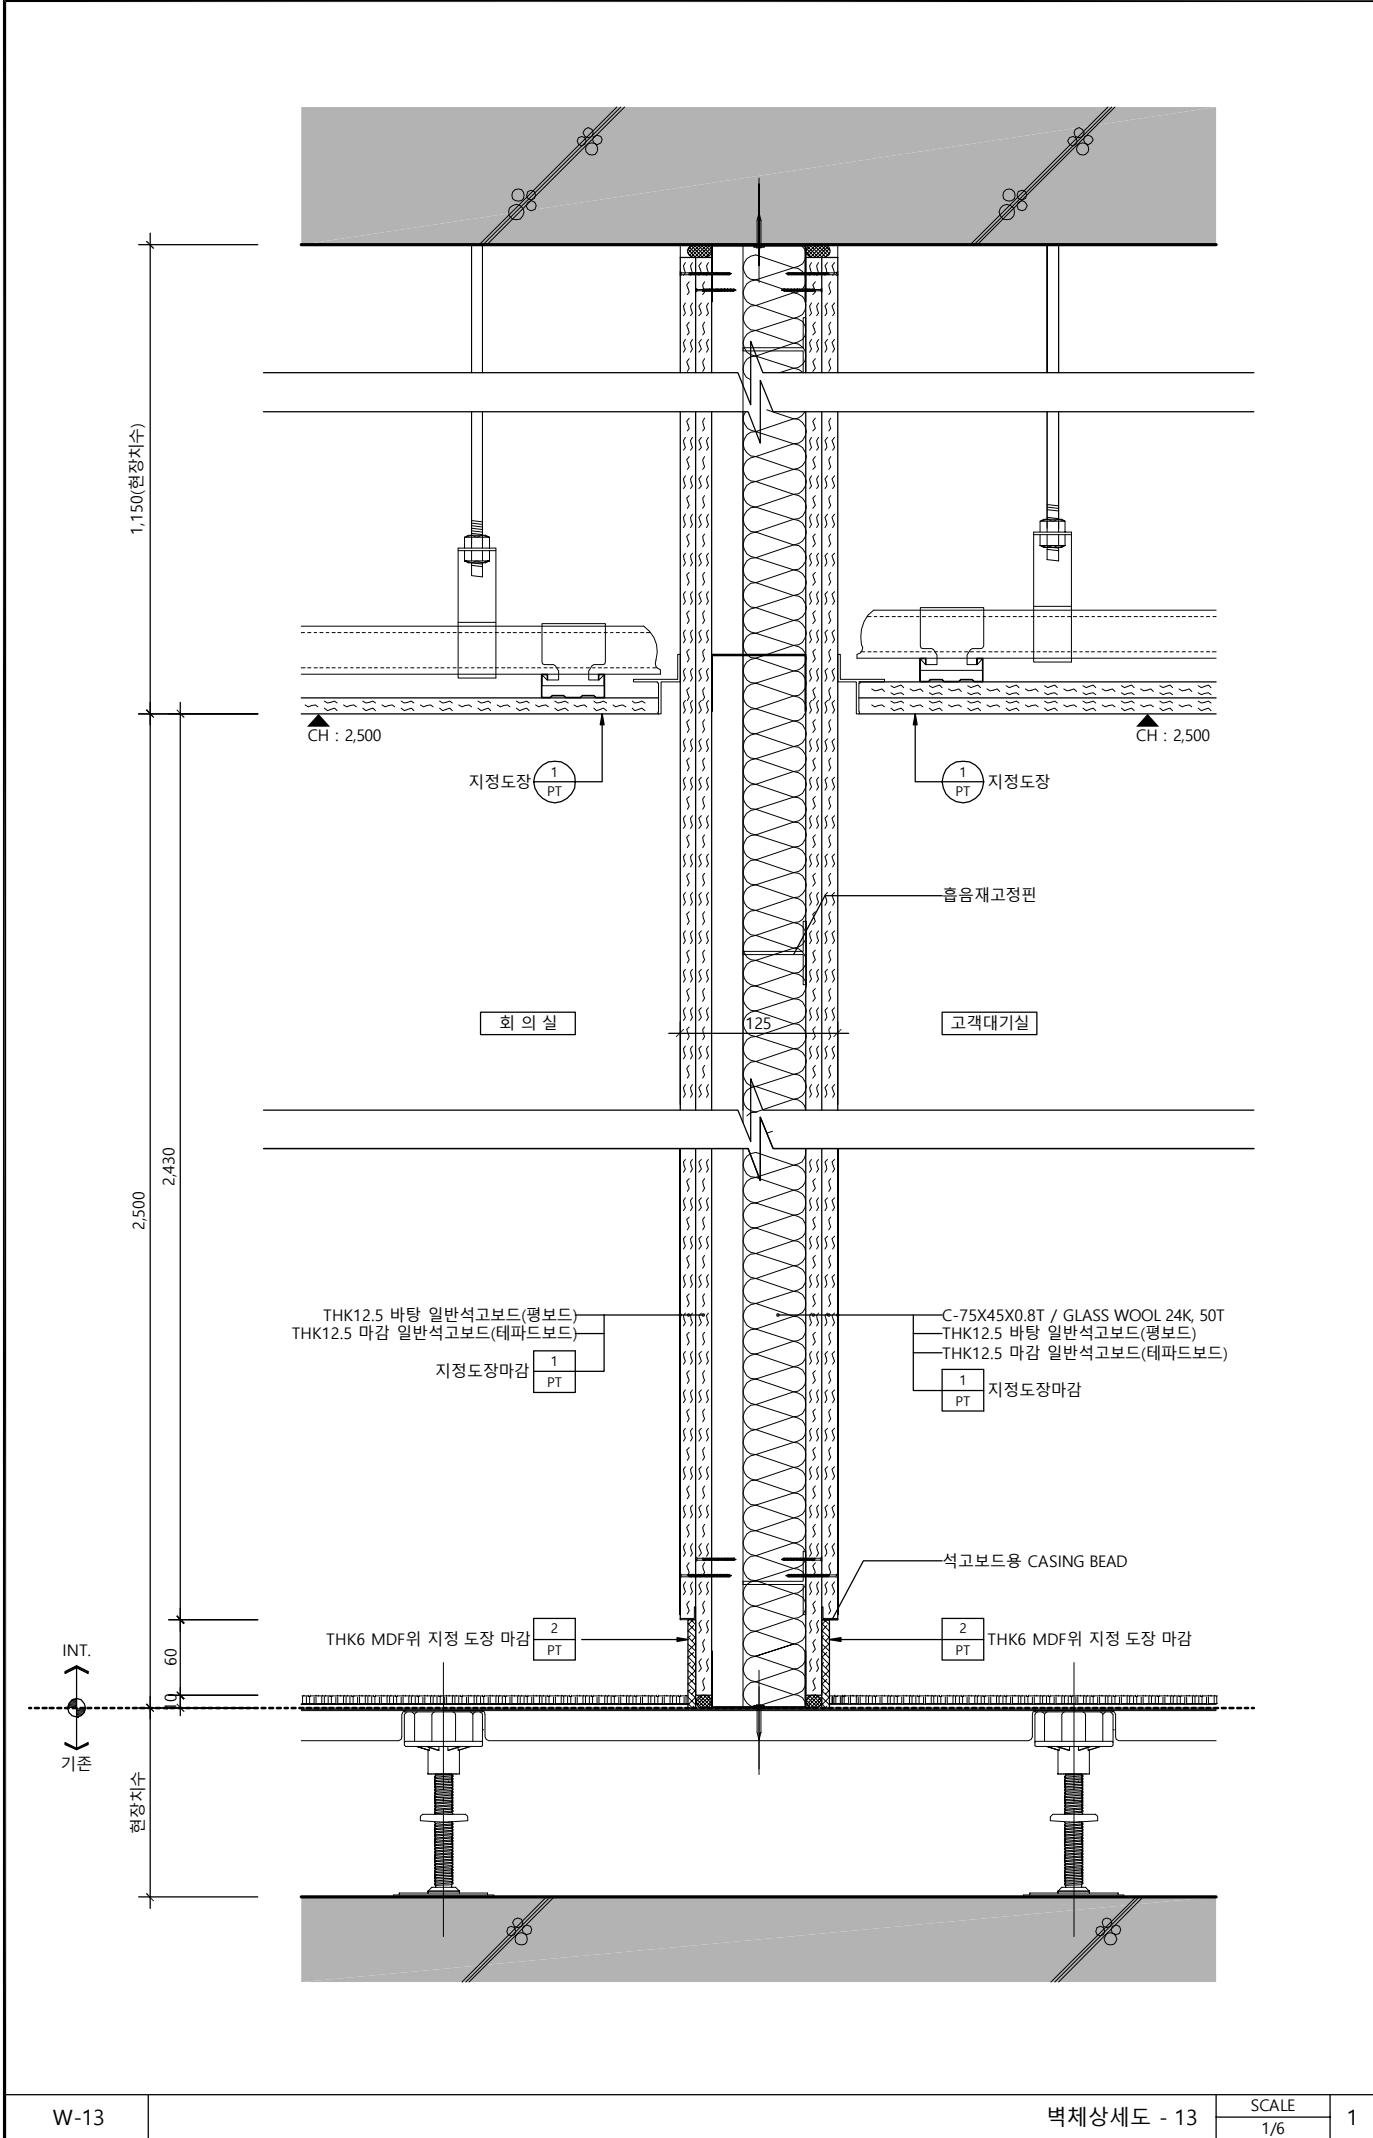

△		
△		
△		
No.	Revision	Date
서울 영등포 제541호 이로건축사사무소 TEL : 02-335-1740 FAX : 02-335-1743 e-mail : iroarchi@gmail.com		
Project 한국주택금융공사 울산지사 INTERIOR공사		
Drawing Title 벽체 상세도 - 7		
Approval	Project No.	2102
Check	Scale	A1 : 1/3 A3 : 1/6
Drawing	Date	2021. 04.
Drawing No.	I - 317	

W-13

벽체상세도 - 13

SCALE
1/6

1



W-14

벽체상세도 - 14

SCALE
1/6

2

Note

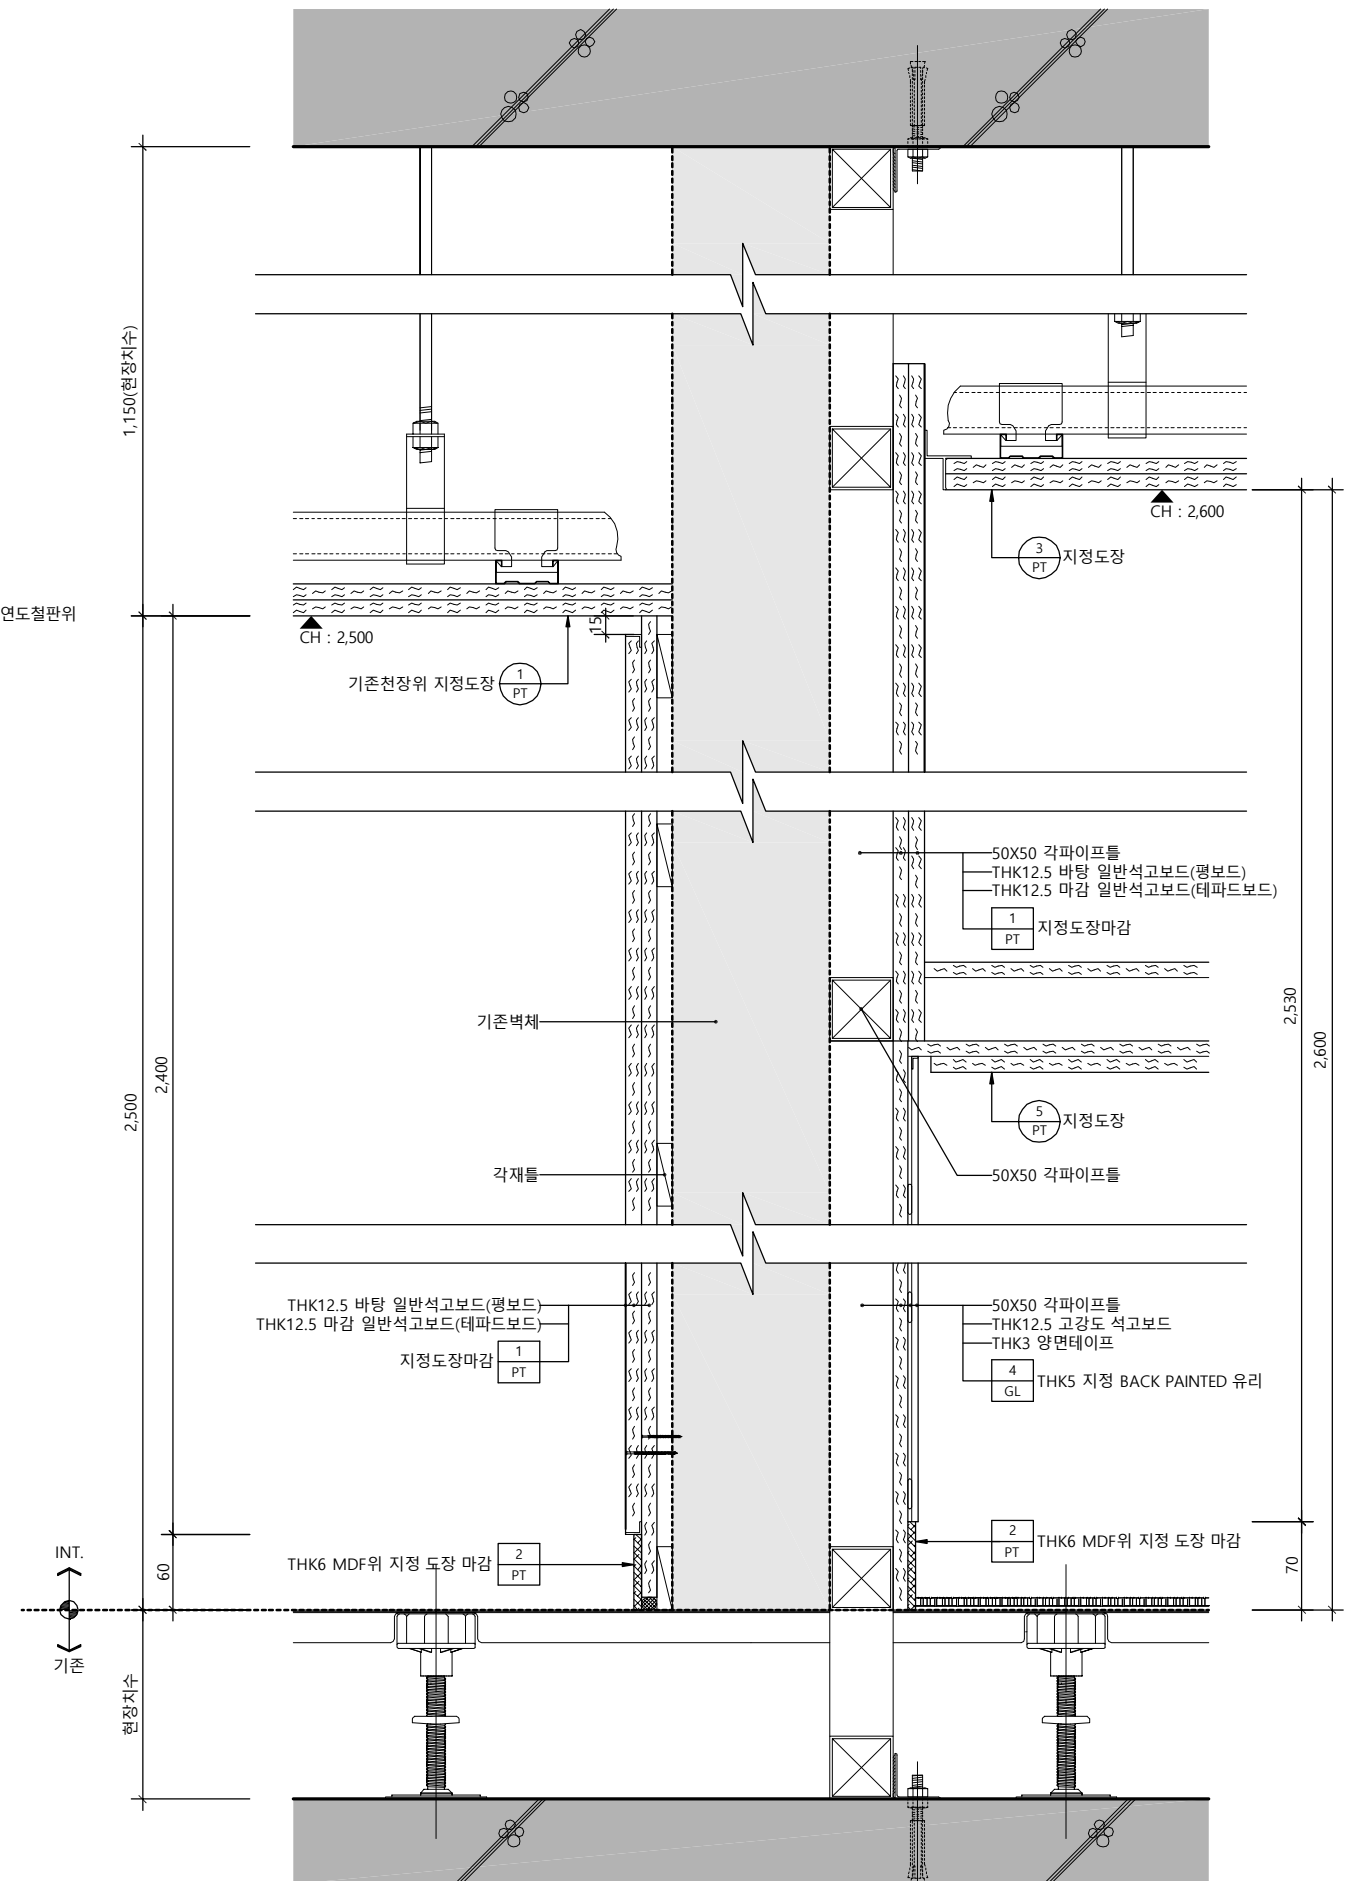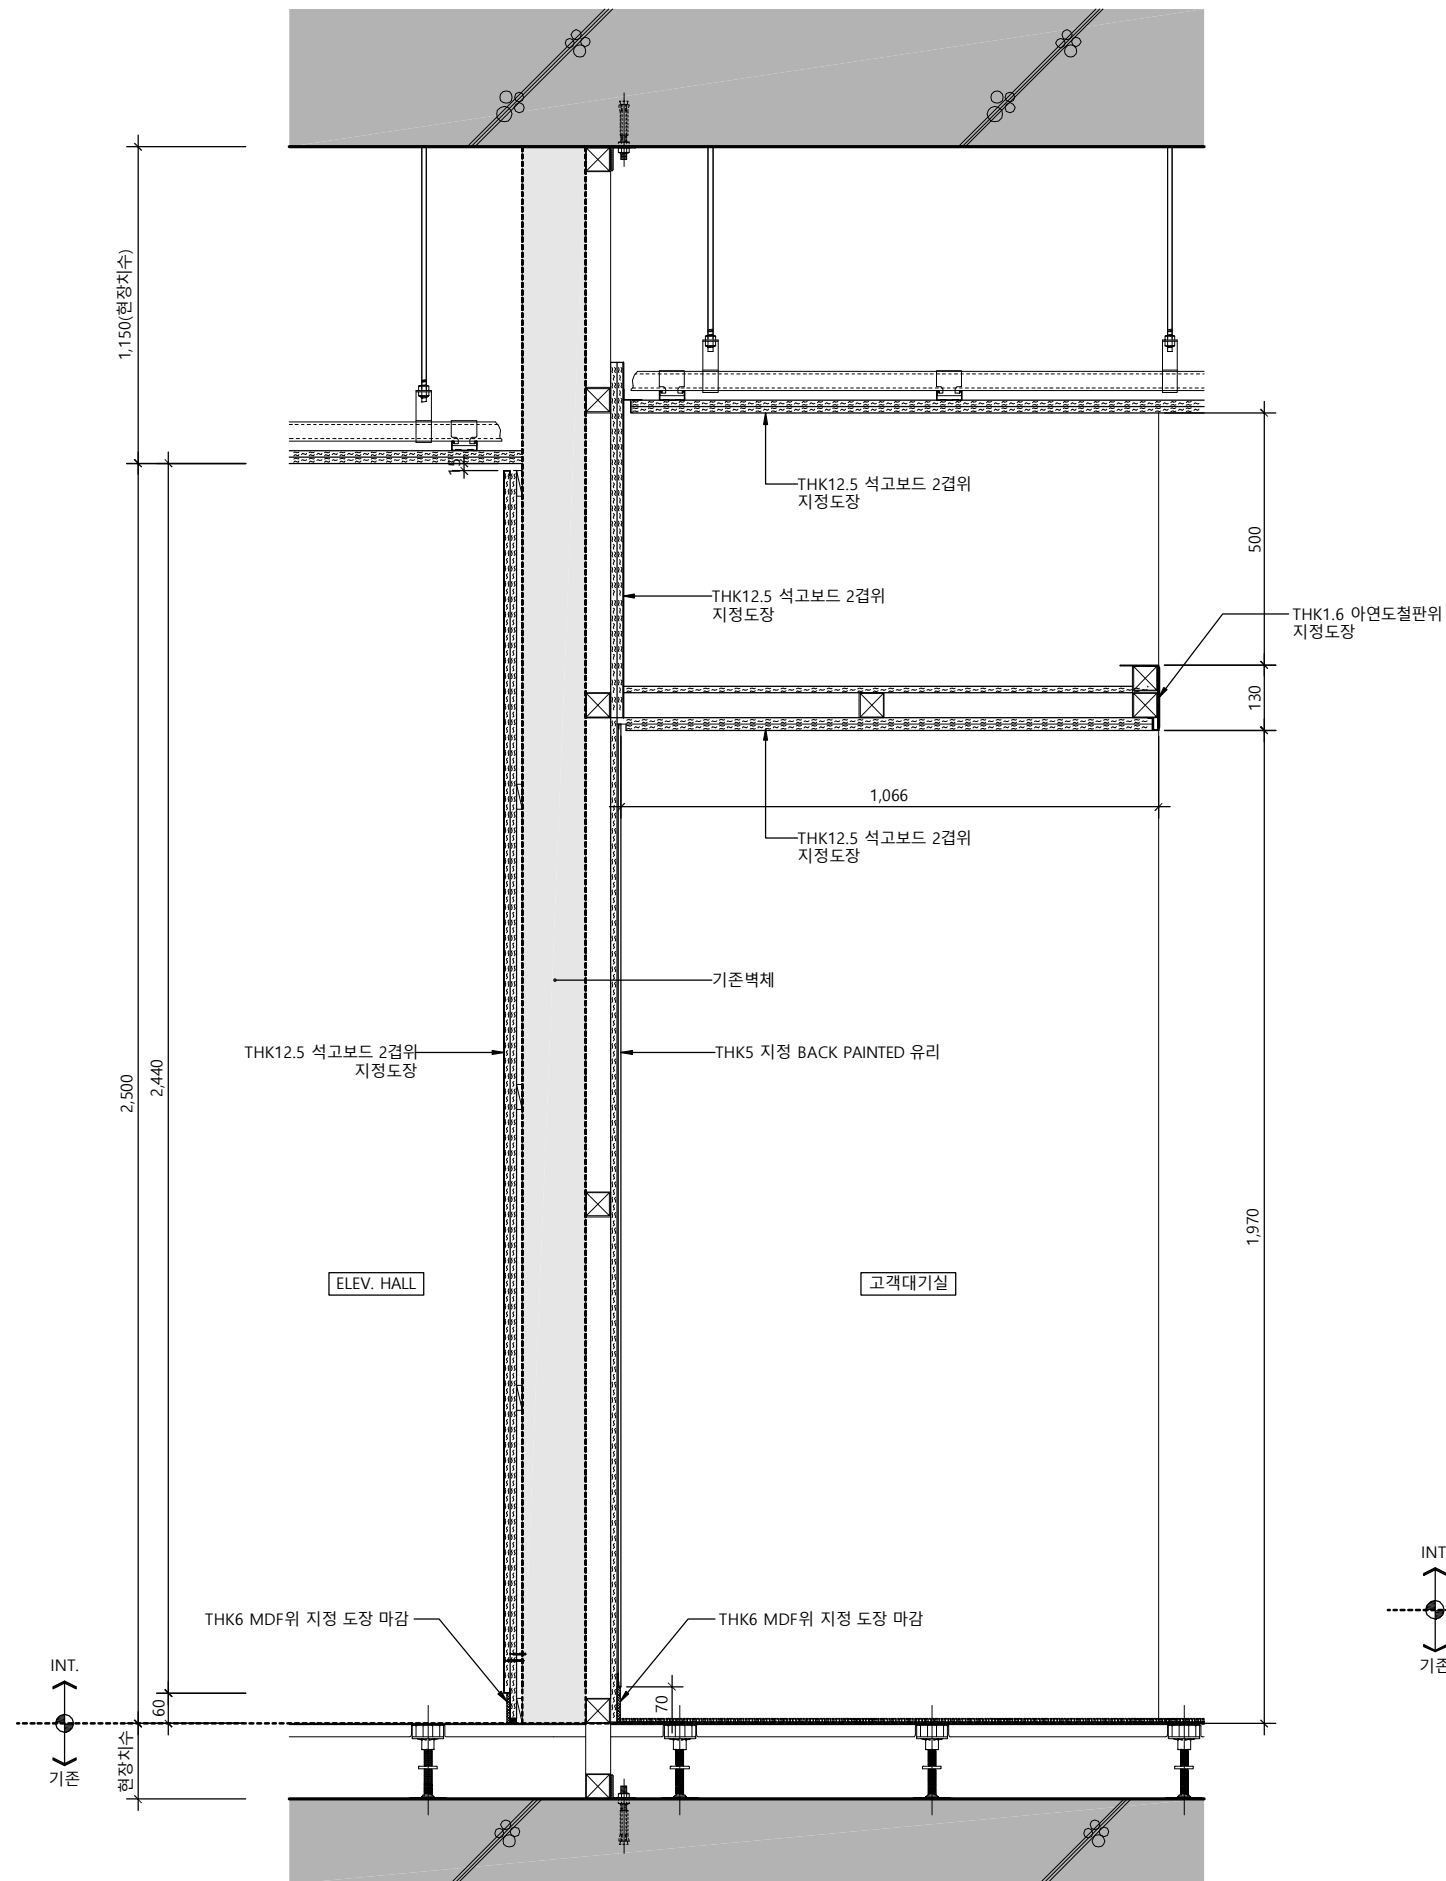

△		
△		
△		
No.	Revision	Date

서울 영등포 제541호
이로건축사사무소
TEL : 02-335-1740
FAX : 02-335-1743
e-mail : iroarchi@gmail.com



Project
한국주택금융공사
울산지사 INTERIOR공사

Drawing Title
벽체 상세도 - 8

Approval	Project No.	2102
Check	Scale	A1 : 1/3 A3 : 1/6
Drawing	Date	2021. 04.



Drawing No.
I - 318

Note

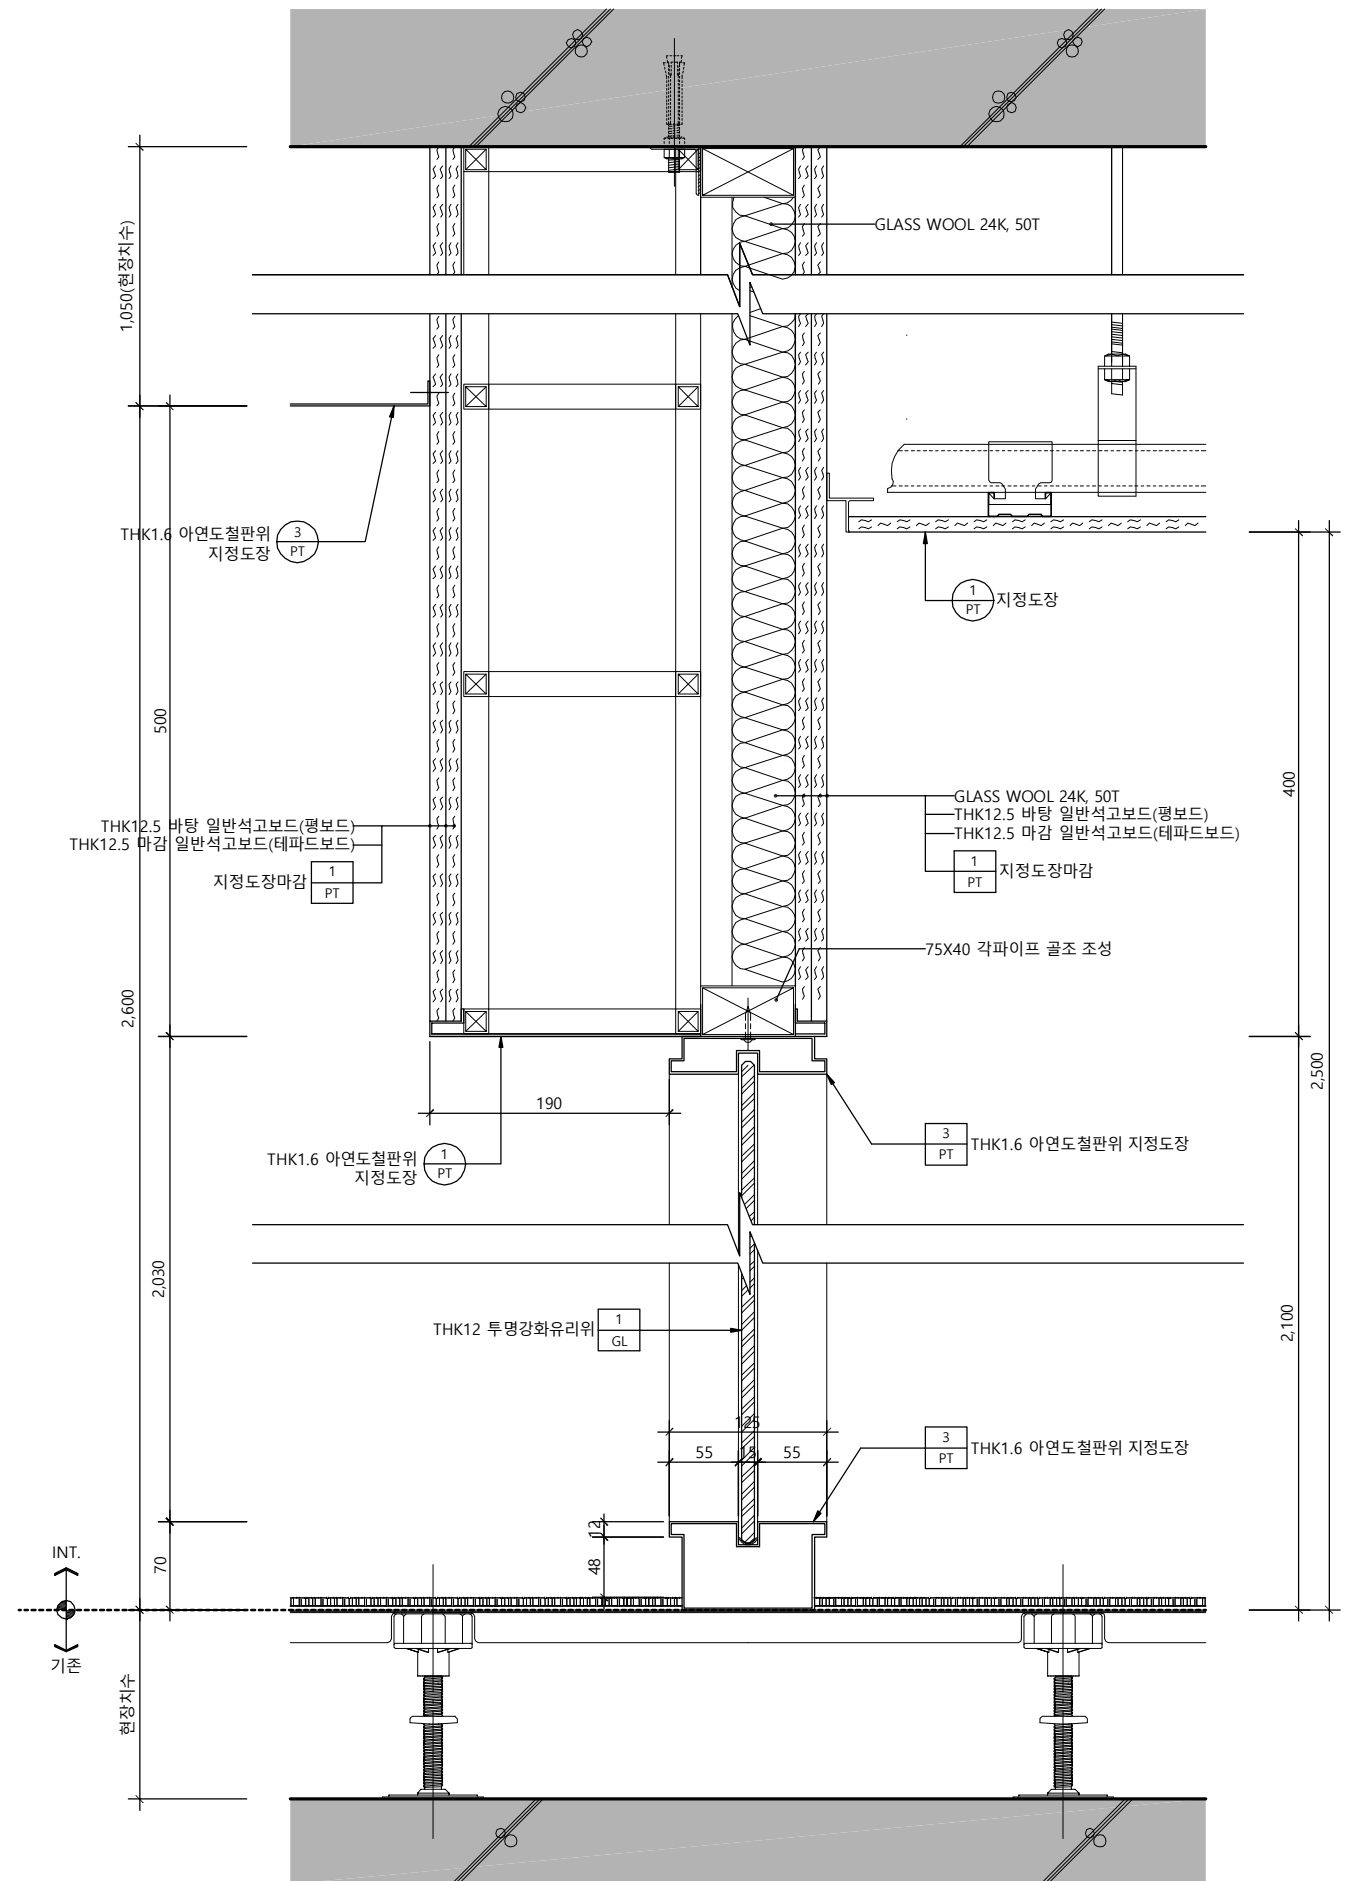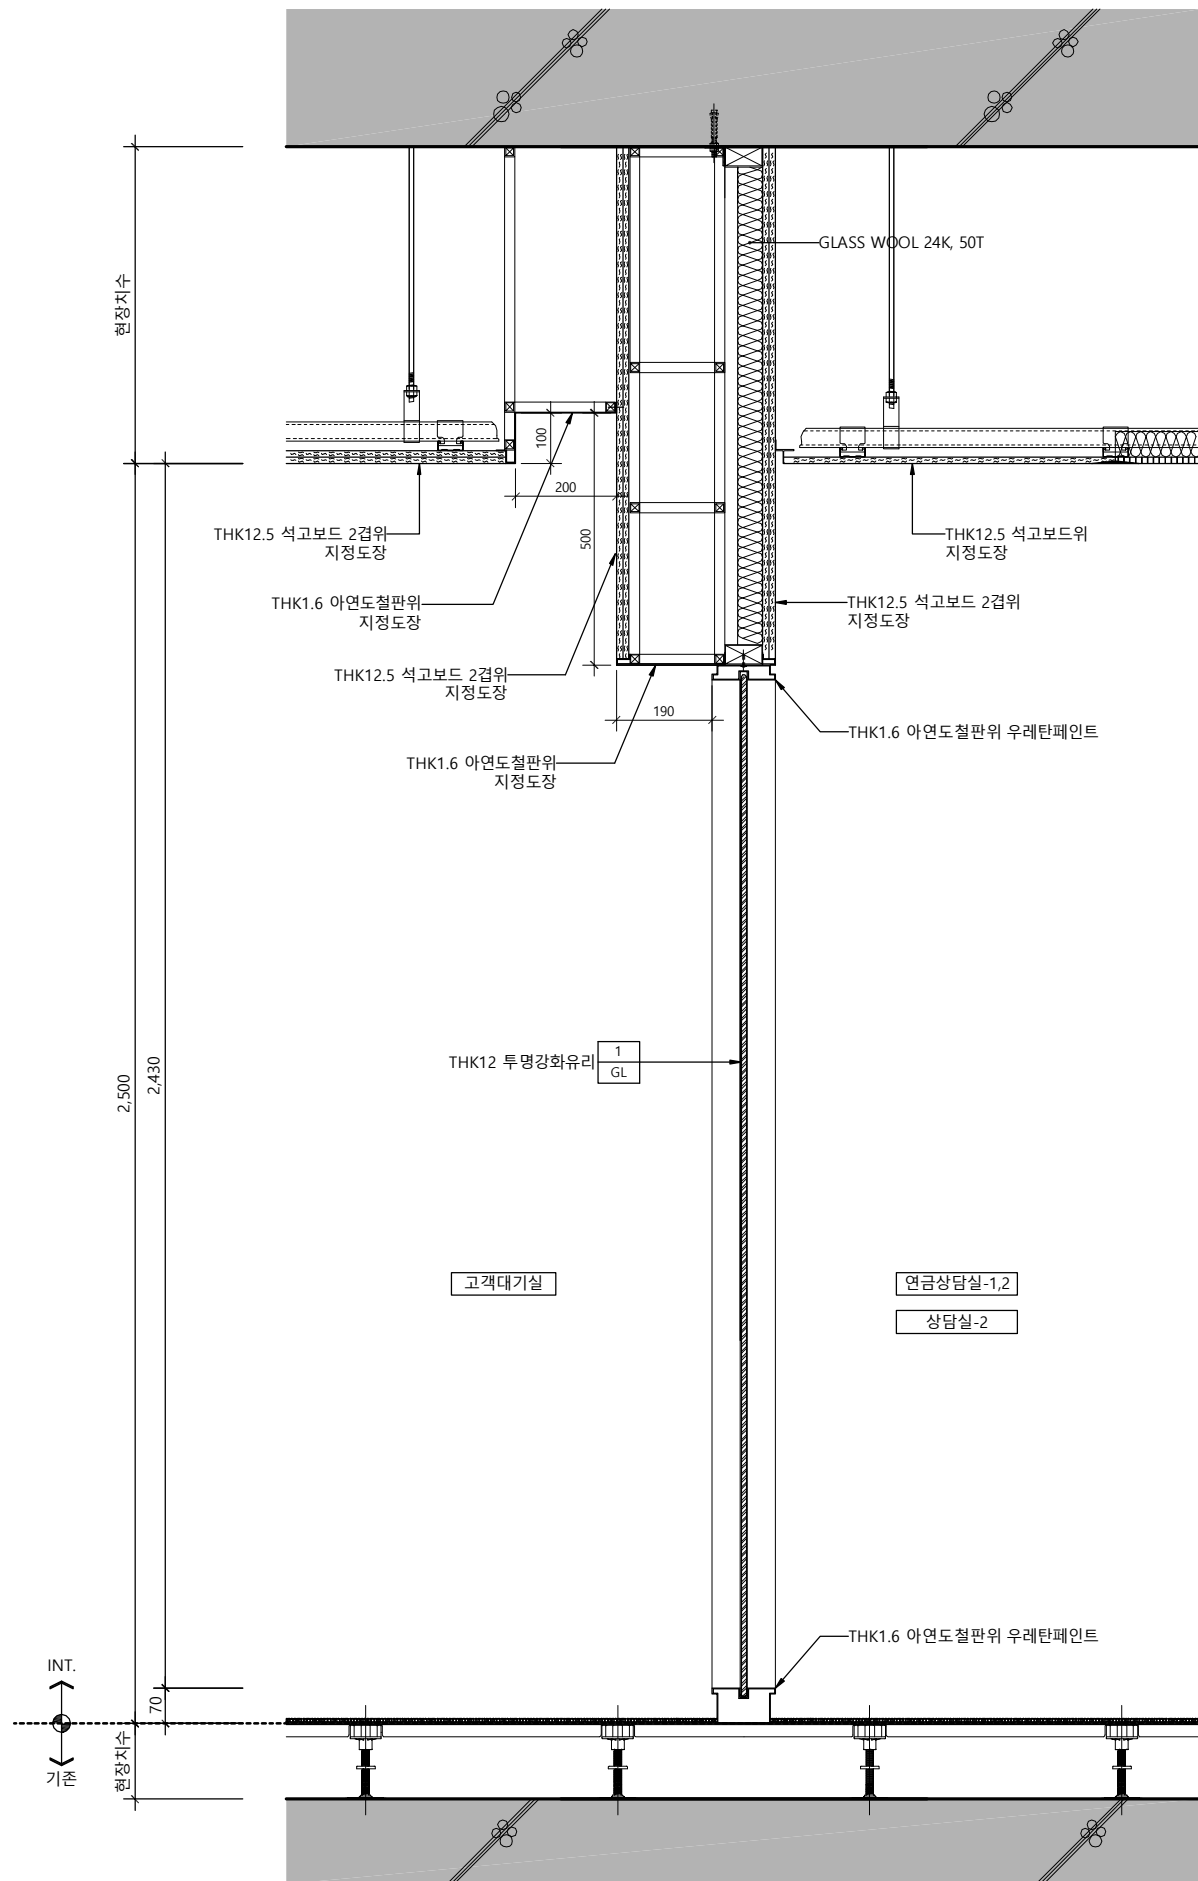


△		
△		
△		
No.	Revision	Date
서울 영등포 제541호 이로건축사사무소 TEL : 02-335-1740 FAX : 02-335-1743 e-mail : iroarchi@gmail.com		
Project 한국주택금융공사 울산지사 INTERIOR공사		
Drawing Title 벽 체 상 세 도 - 9		
Approval	Project No.	2102
Check	Scale	A1 : 1/3 A3 : 1/6
Drawing	Date	2021. 04.
Drawing No.		

Note

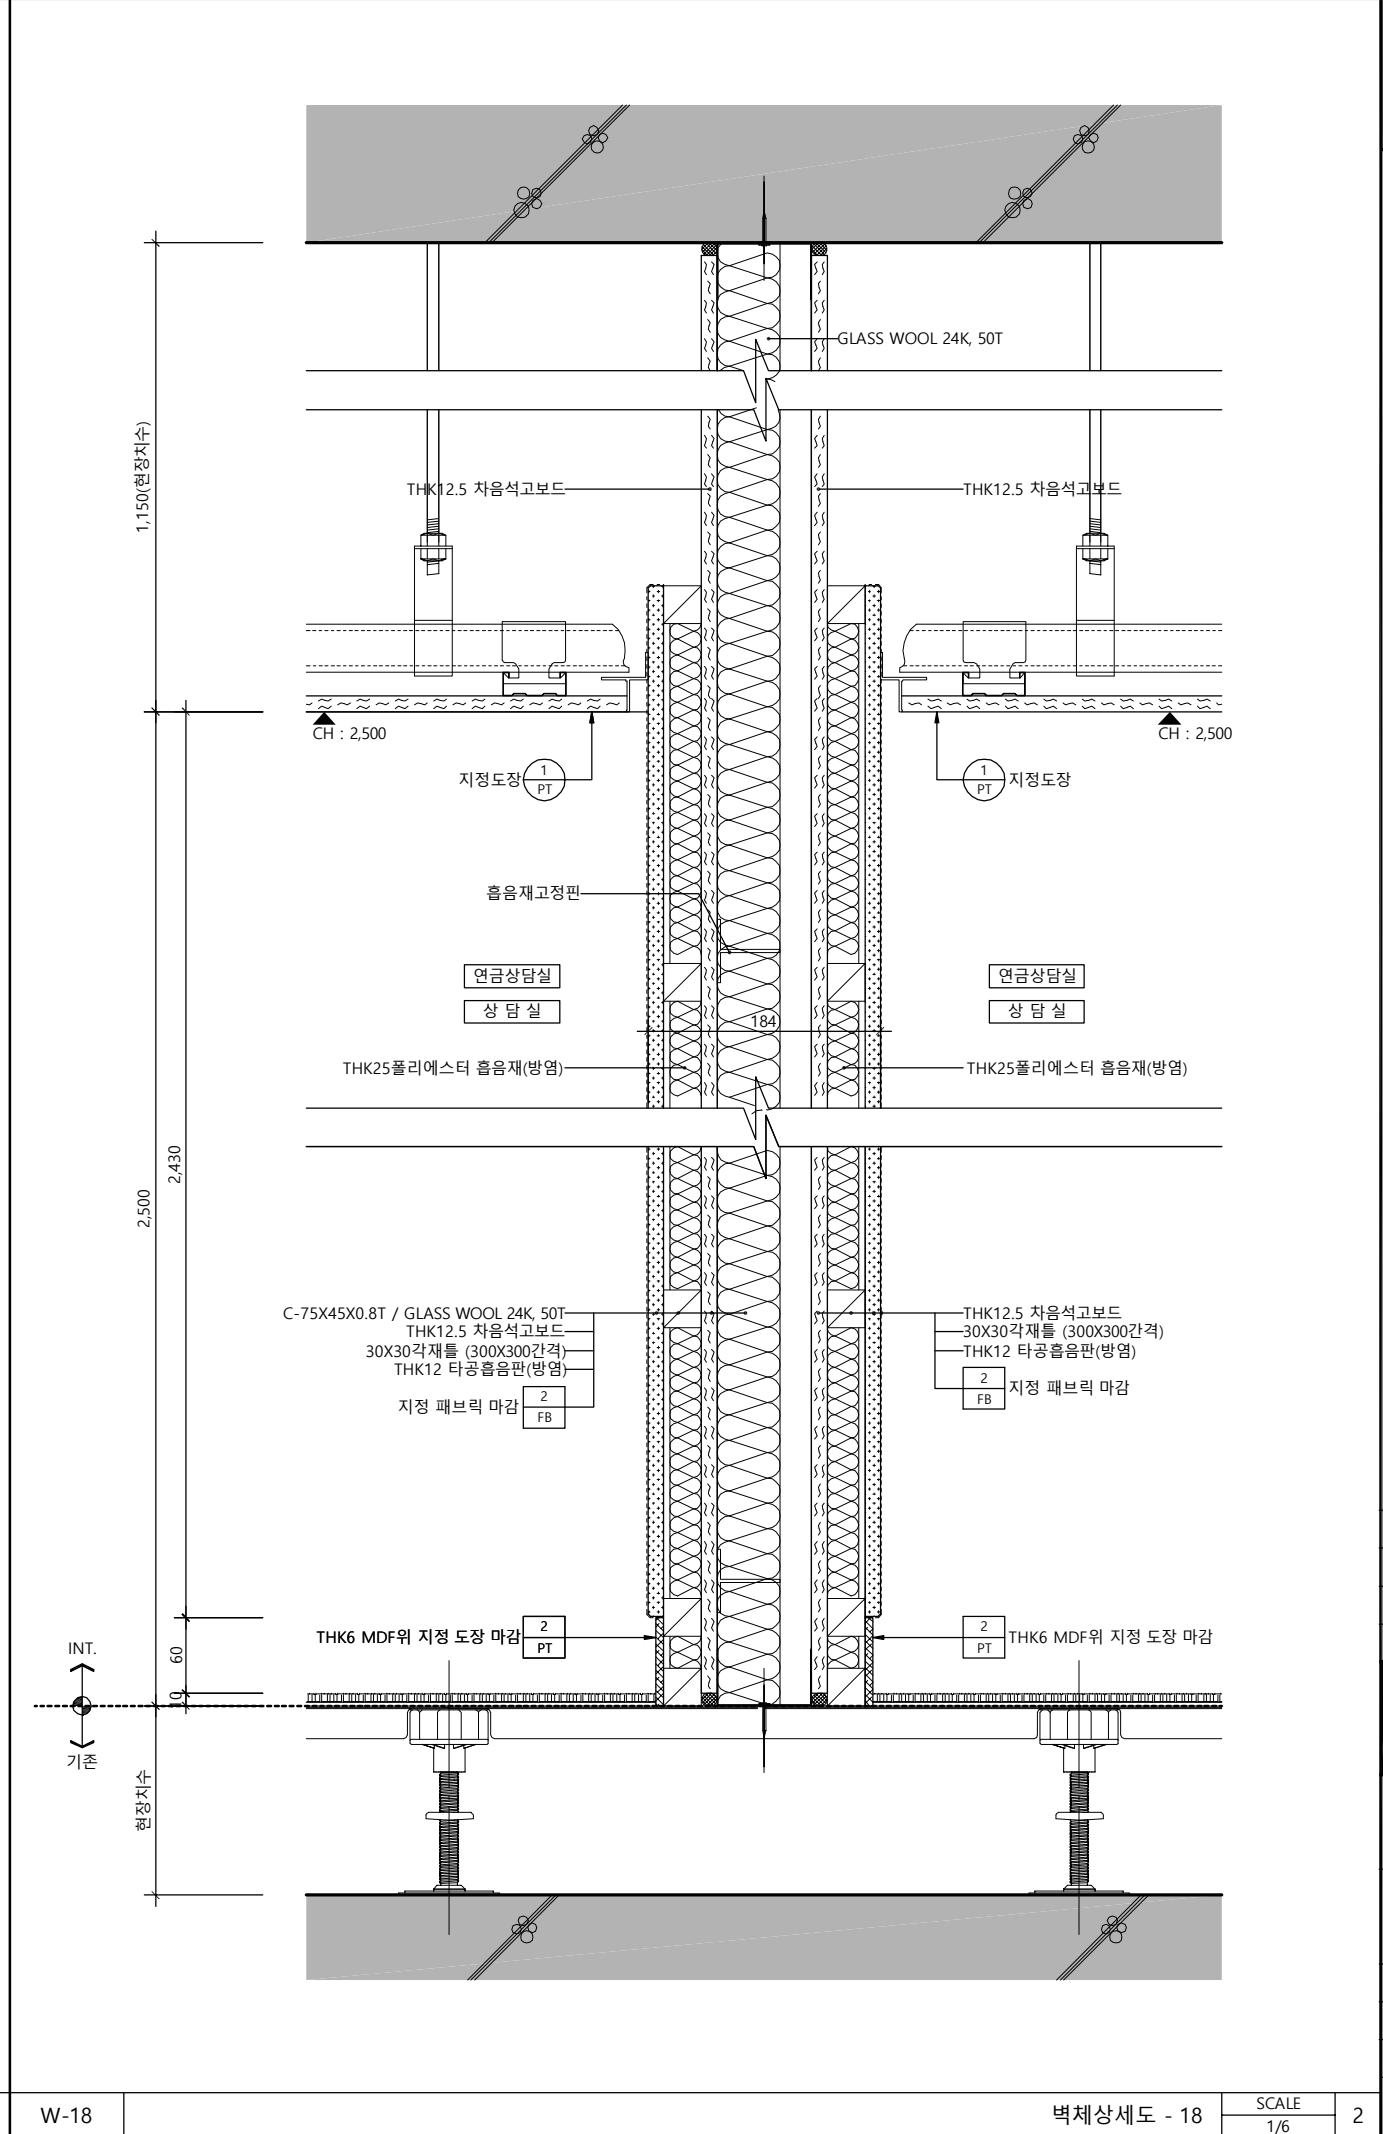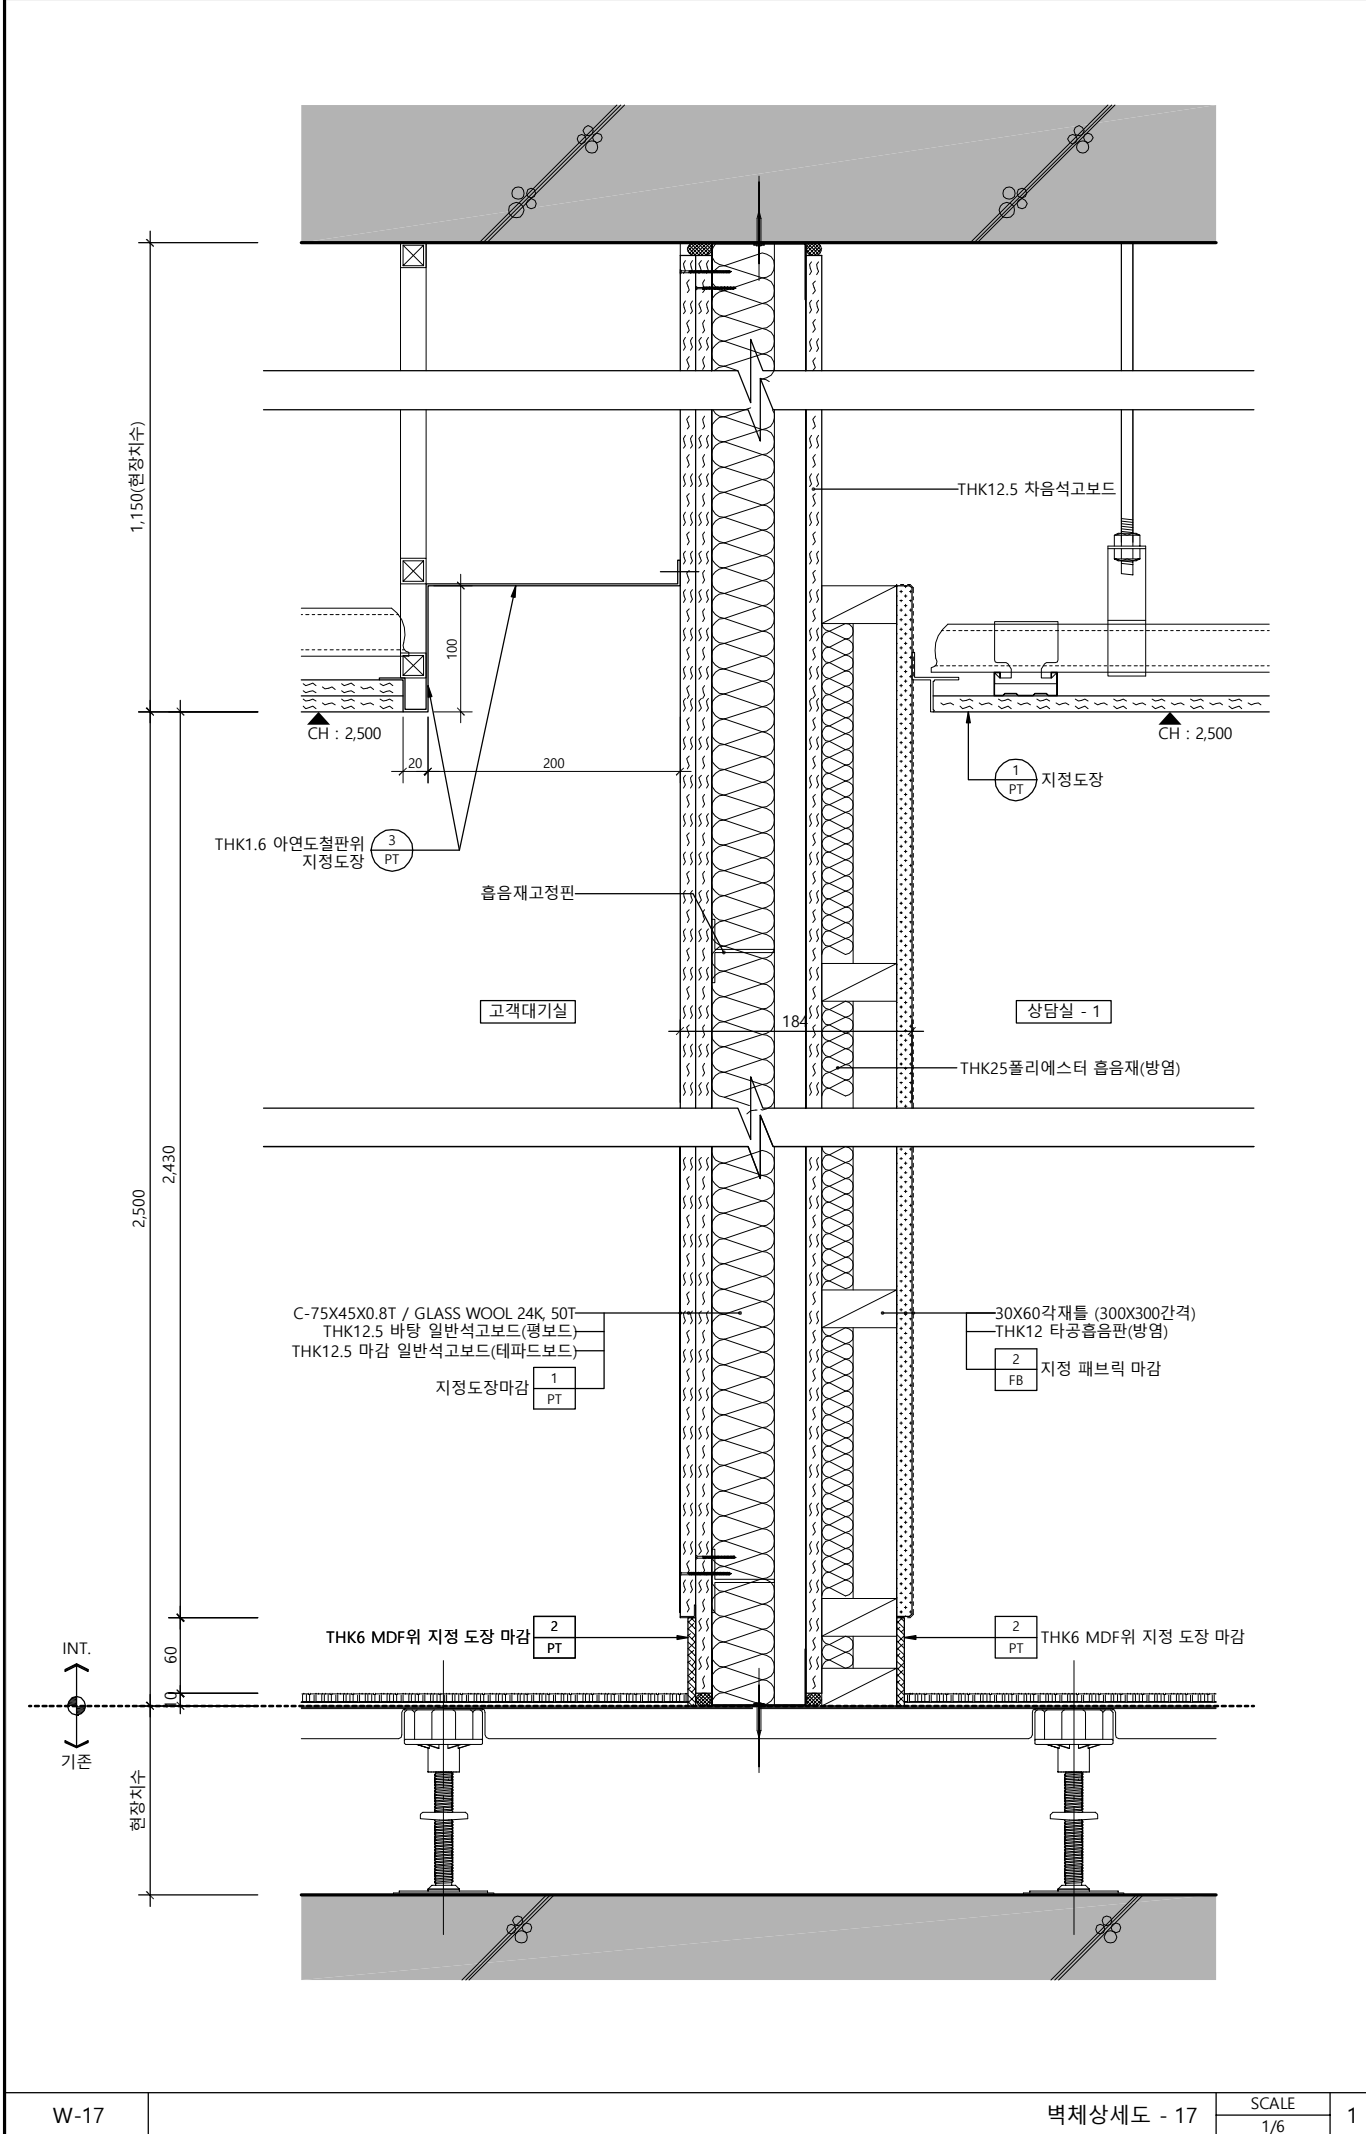

△		
△		
△		
No.	Revision	Date
서울 영등포 제541호 이로건축사사무소 TEL : 02-335-1740 FAX : 02-335-1743 e-mail : iroarchi@gmail.com		
Project 한국주택금융공사 울산지사 INTERIOR공사		
Drawing Title 벽 체 상 세 도 - 10		
Approval	Project No.	2102
Check	Scale	A1 : 1/3 A3 : 1/6
Drawing	Date	2021. 04.
Drawing No.	I - 320	

Note

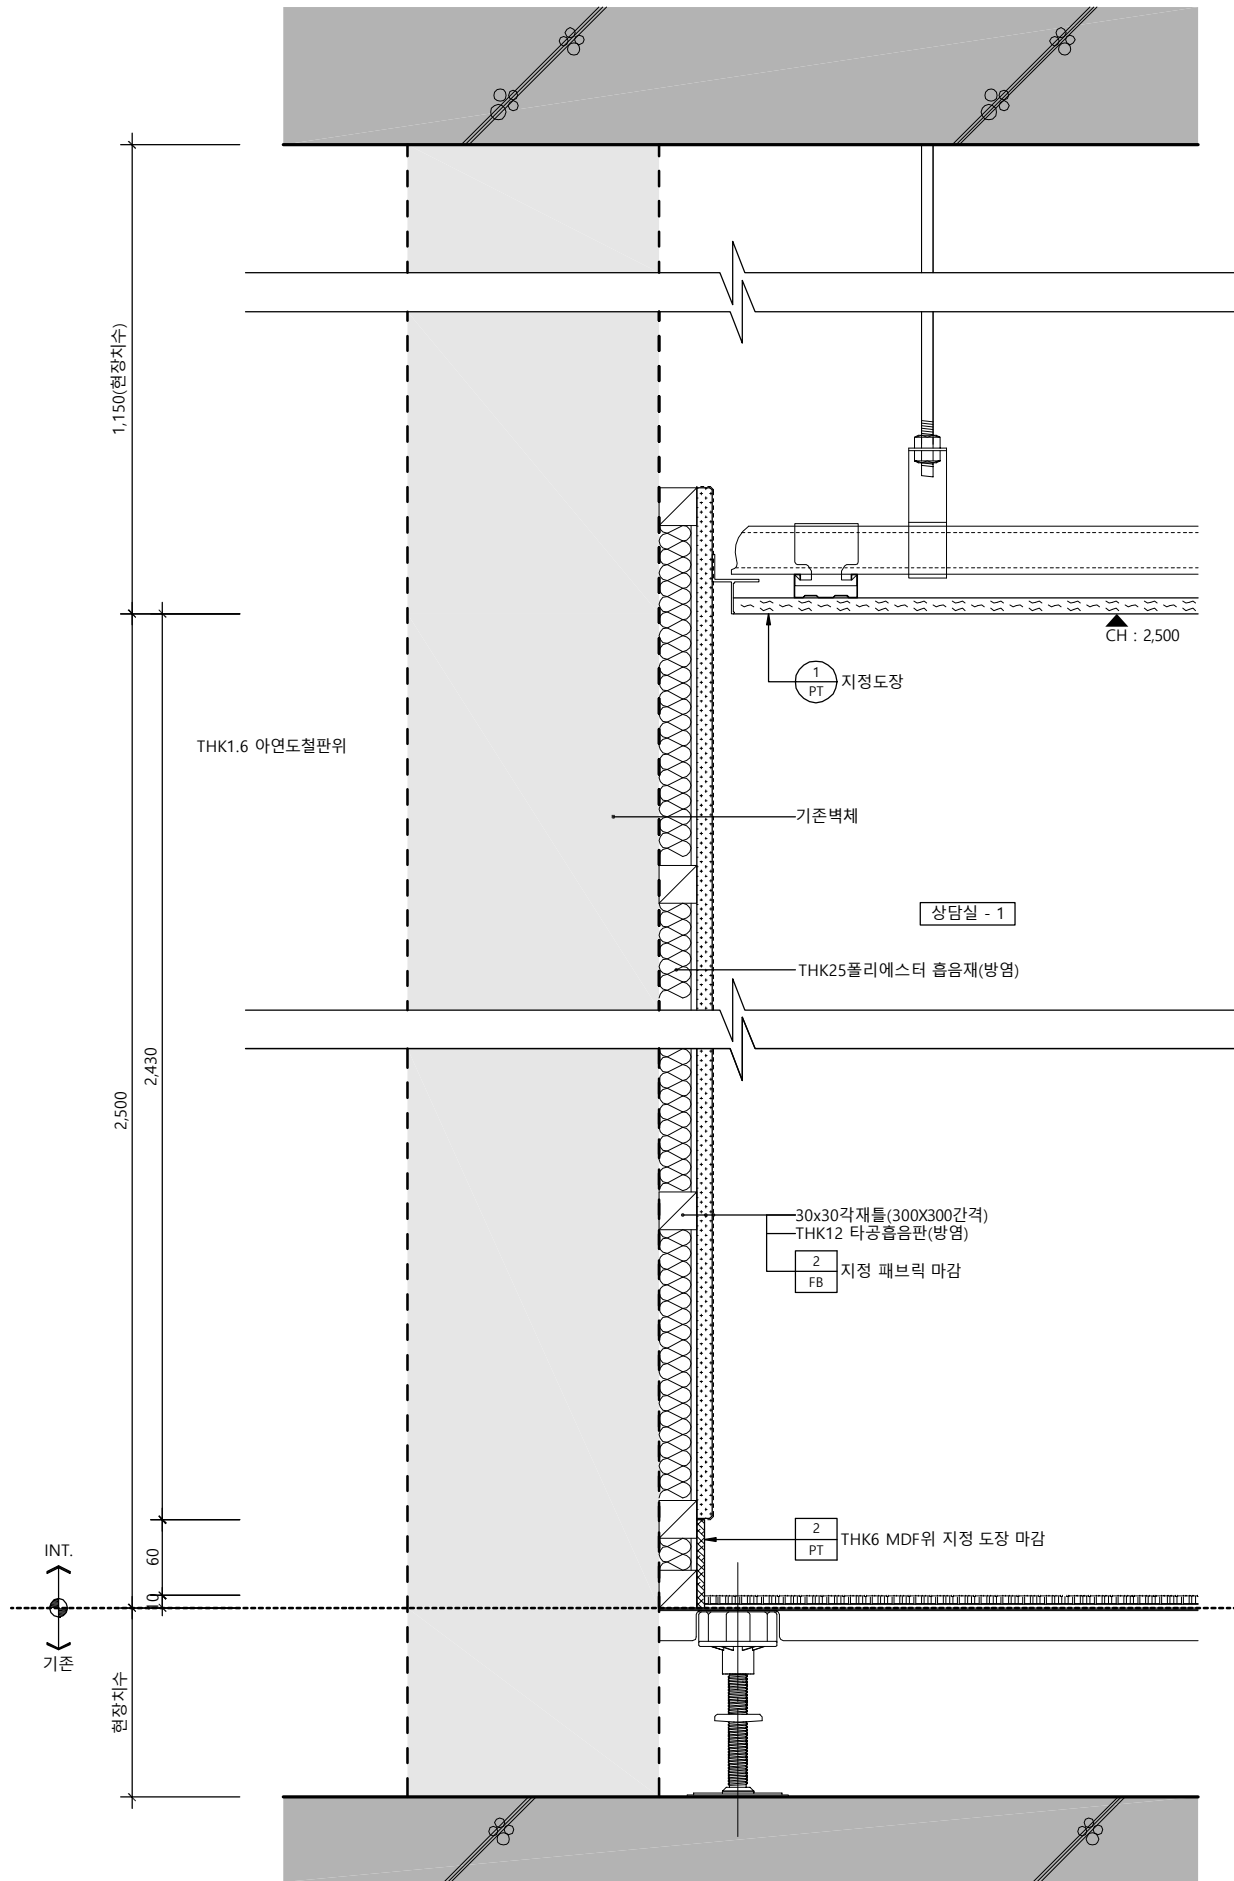


W-19

벽체상세도 - 19

SCALE
1/6

1

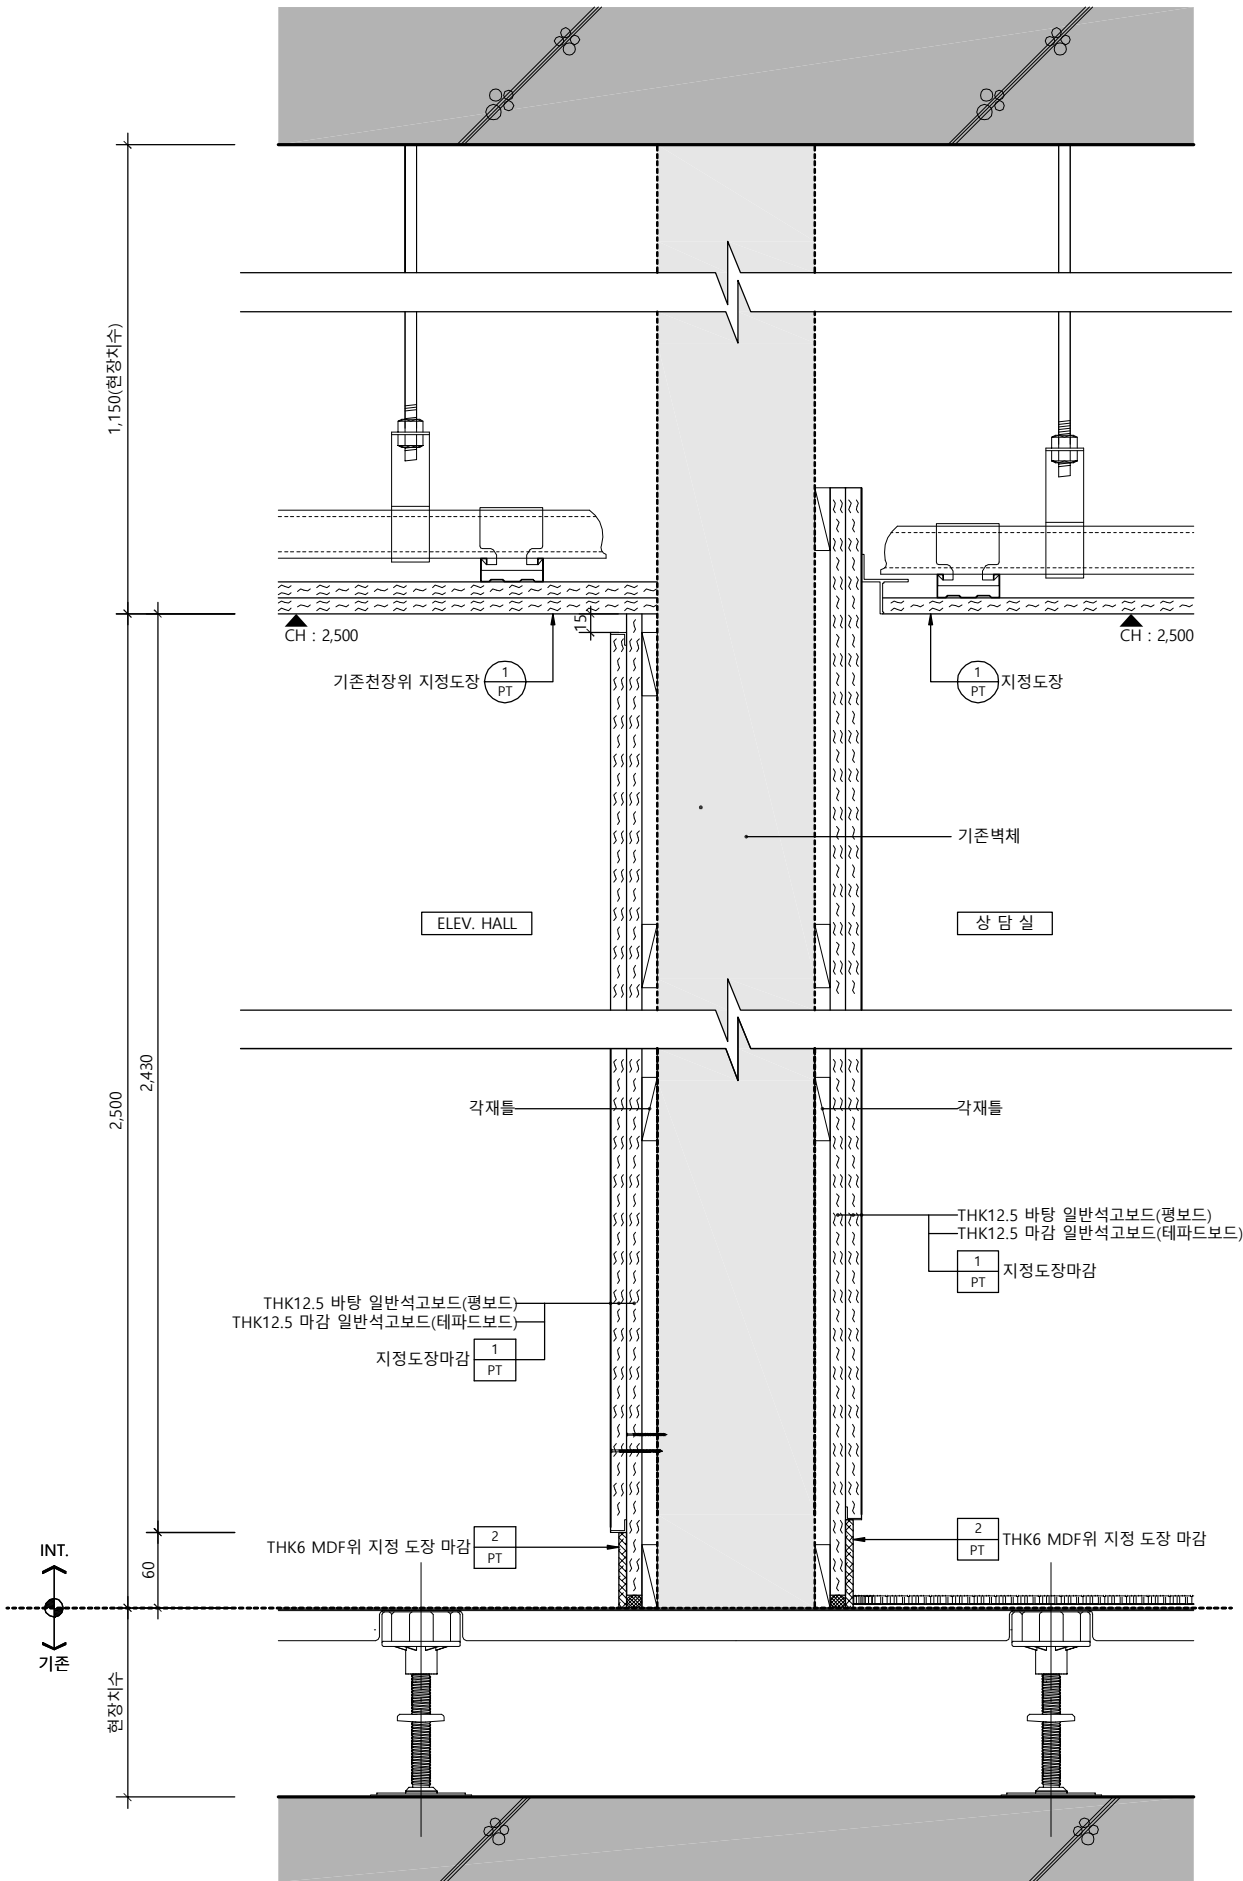

W-20

벽체상세도 - 20

SCALE
1/6

2

△		
△		
△		
No.	Revision	Date

서울 영등포 제541호
이로건축사사무소
TEL : 02-335-1740
FAX : 02-335-1743
e-mail : iroarchi@gmail.com

Project
한국주택금융공사
울산지사 INTERIOR공사



Drawing Title
벽 체 상 세 도 - 11

Approval	Project No.	2102
Check	Scale	A1 : 1/3 A3 : 1/6
Drawing	Date	2021. 04.

Drawing No.


I - 321

Note

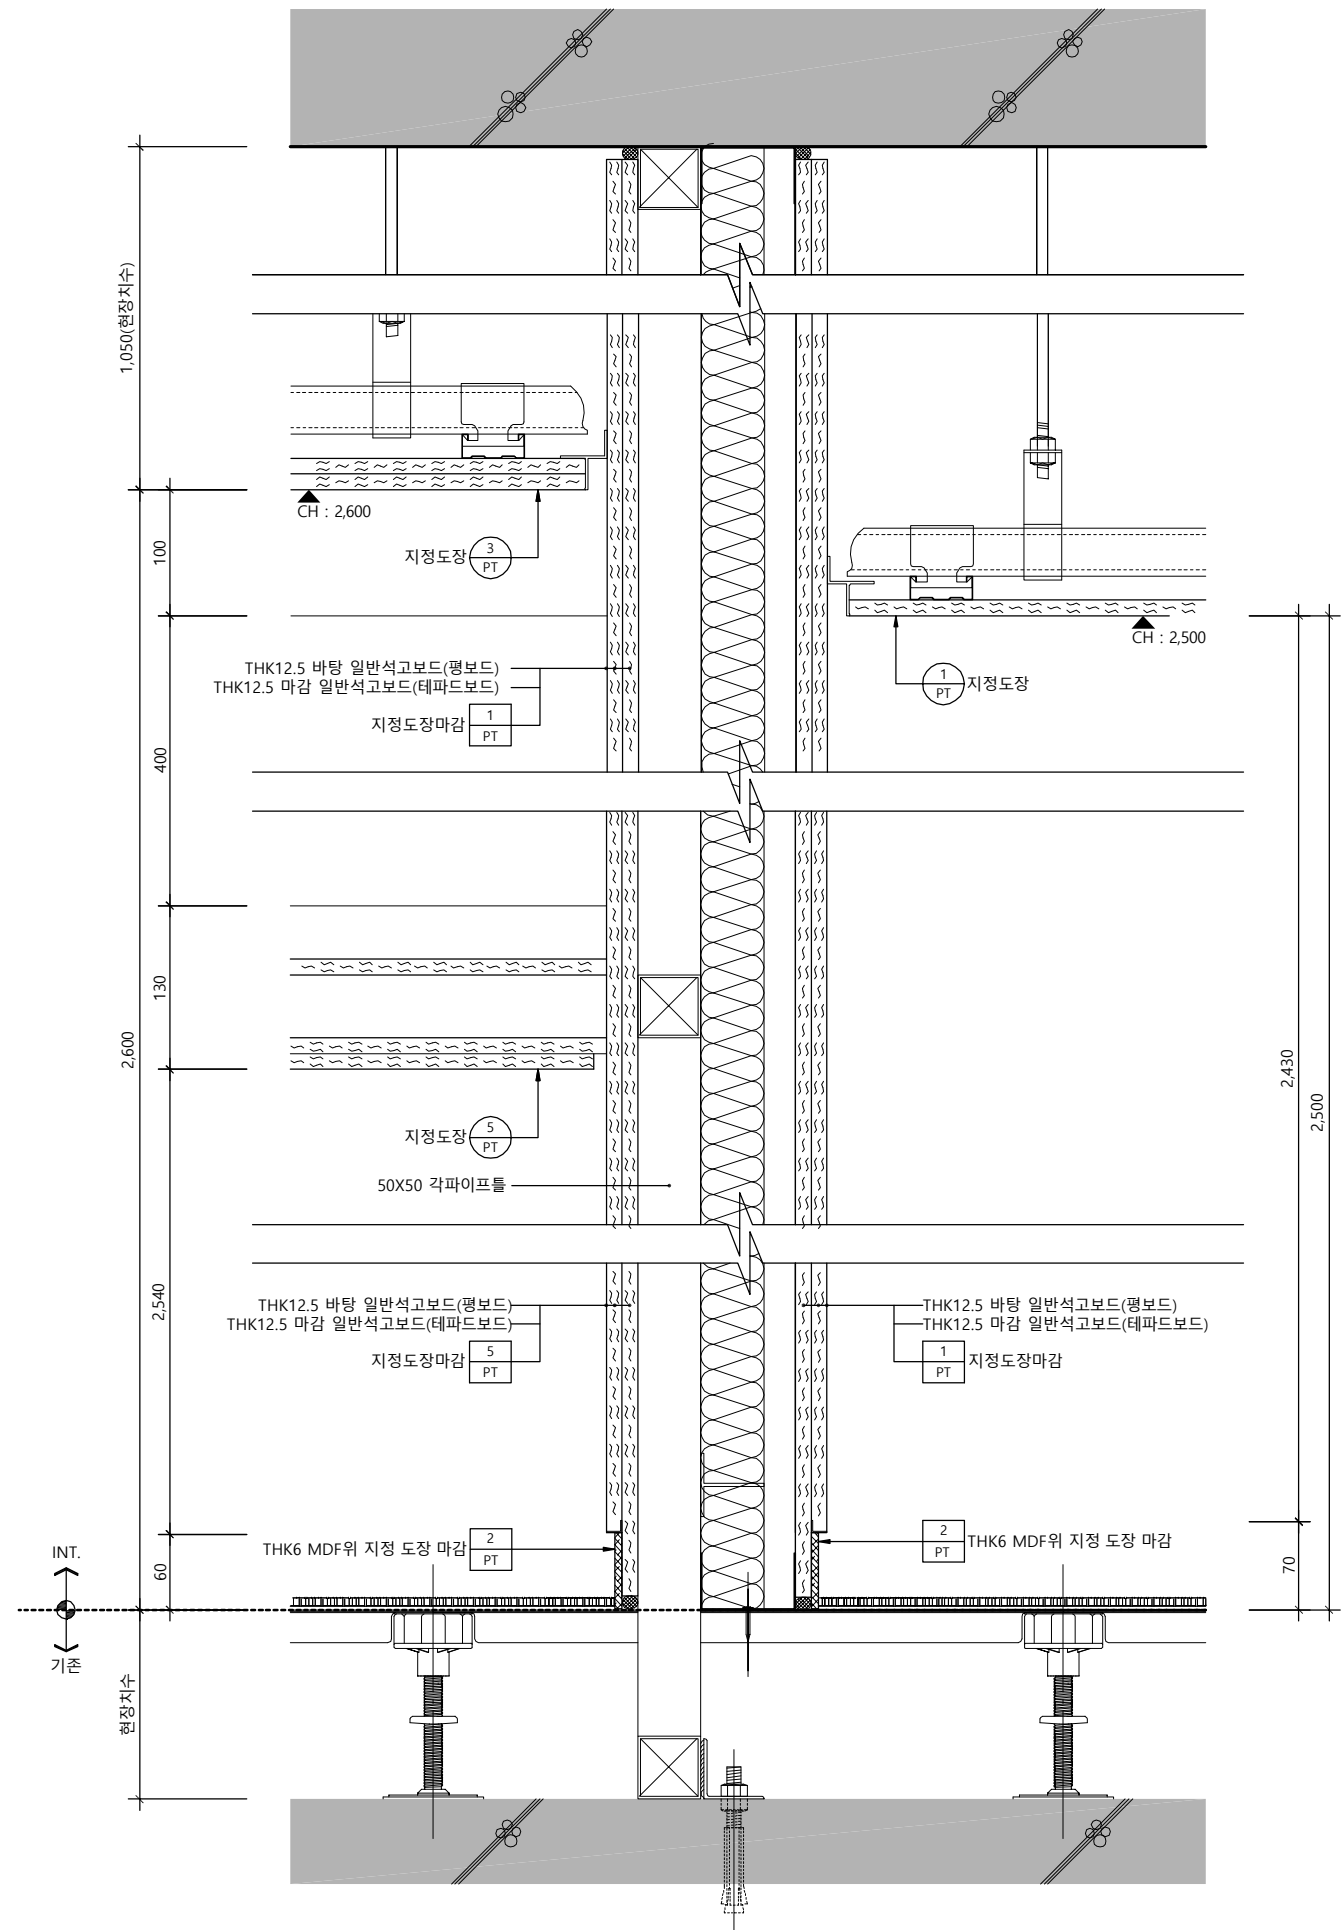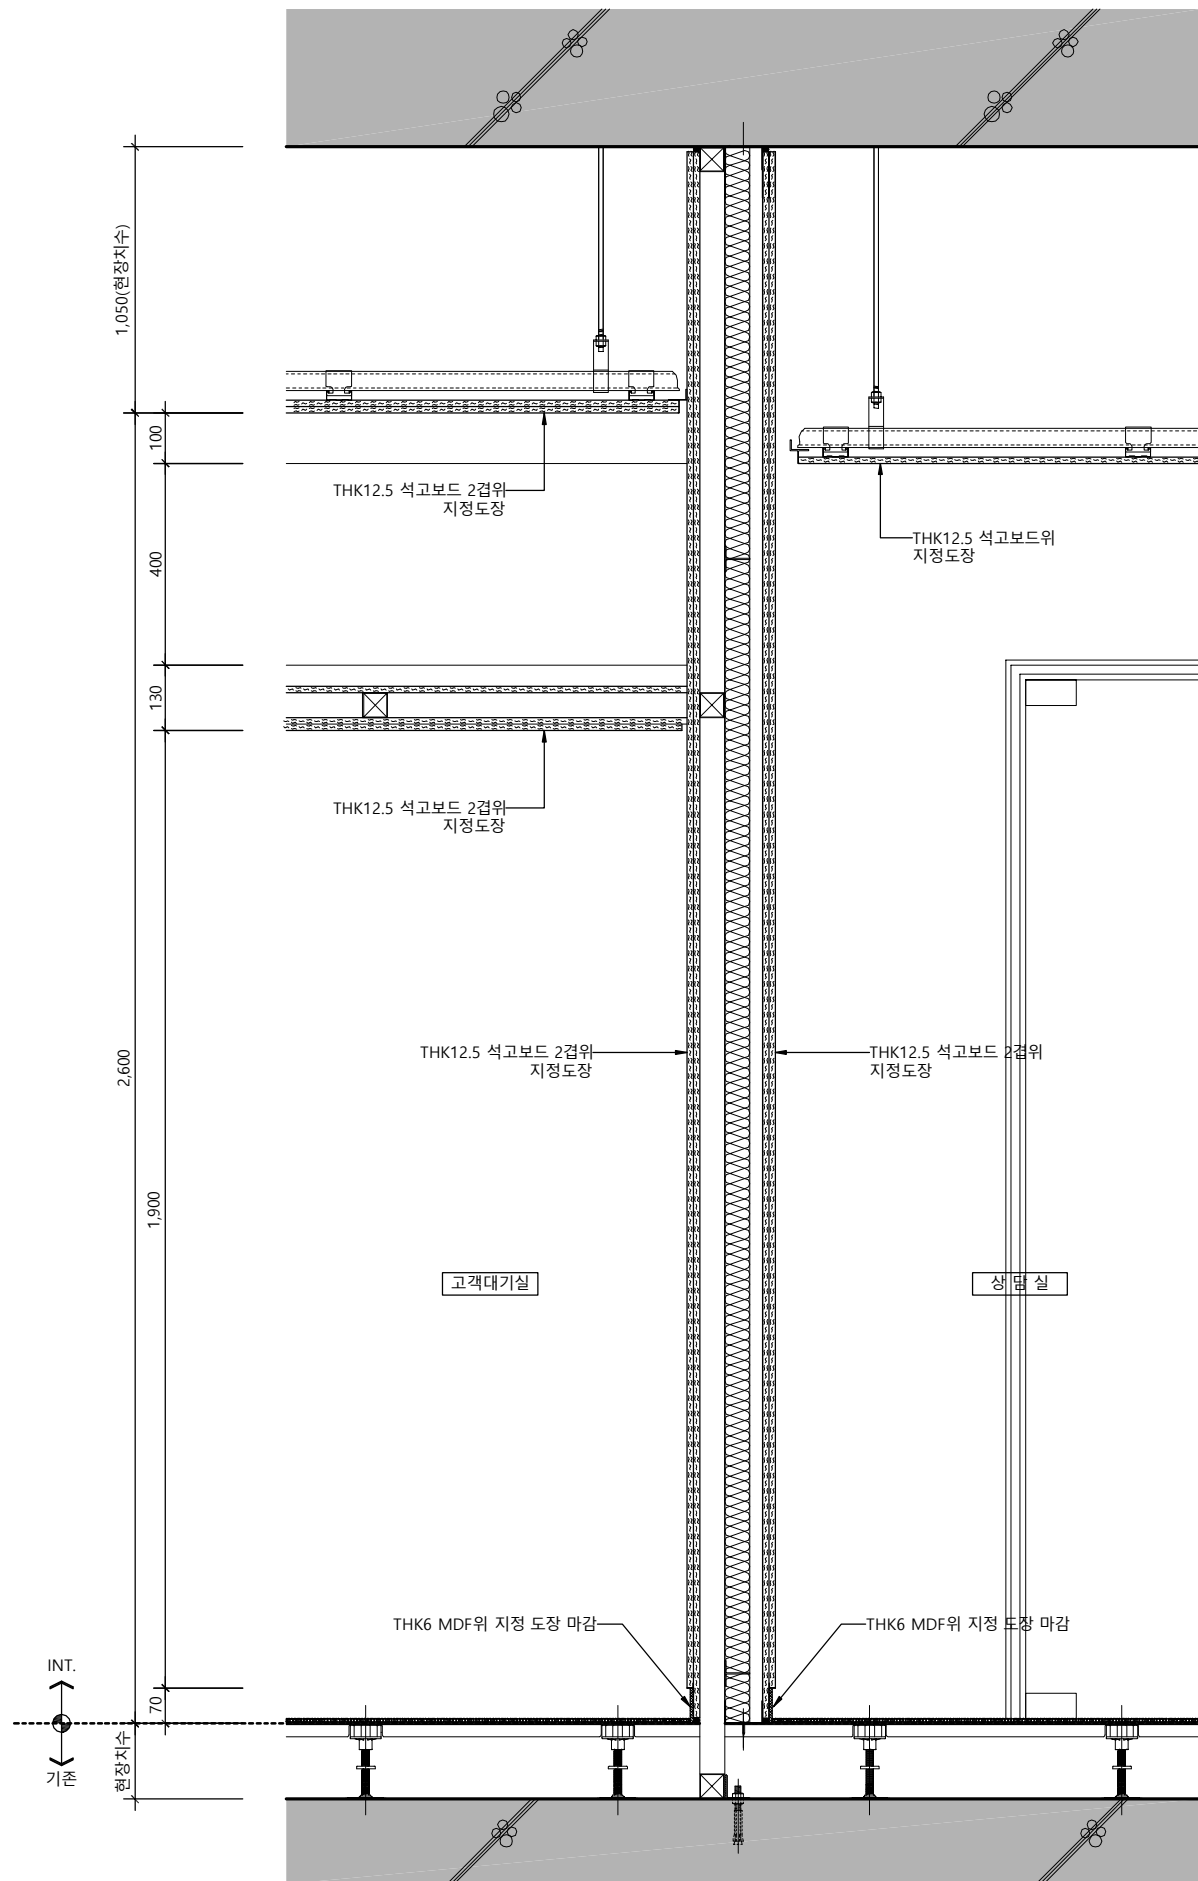

		
		
		
No.	Revision	Date
서울 영등포 제541호 이로건축사사무소 TEL : 02-335-1740 FAX : 02-335-1743 e-mail : iroarchi@gmail.com		
project 한국주택금융공사 울산지사 INTERIOR공사		
drawing Title 벽 체 상 세 도 - 12		
approval	Project No. 2102	
check	Scale A1 : 1/3 A3 : 1/6	
drawing	Date 2021. 04. .	
drawing No.		


Note

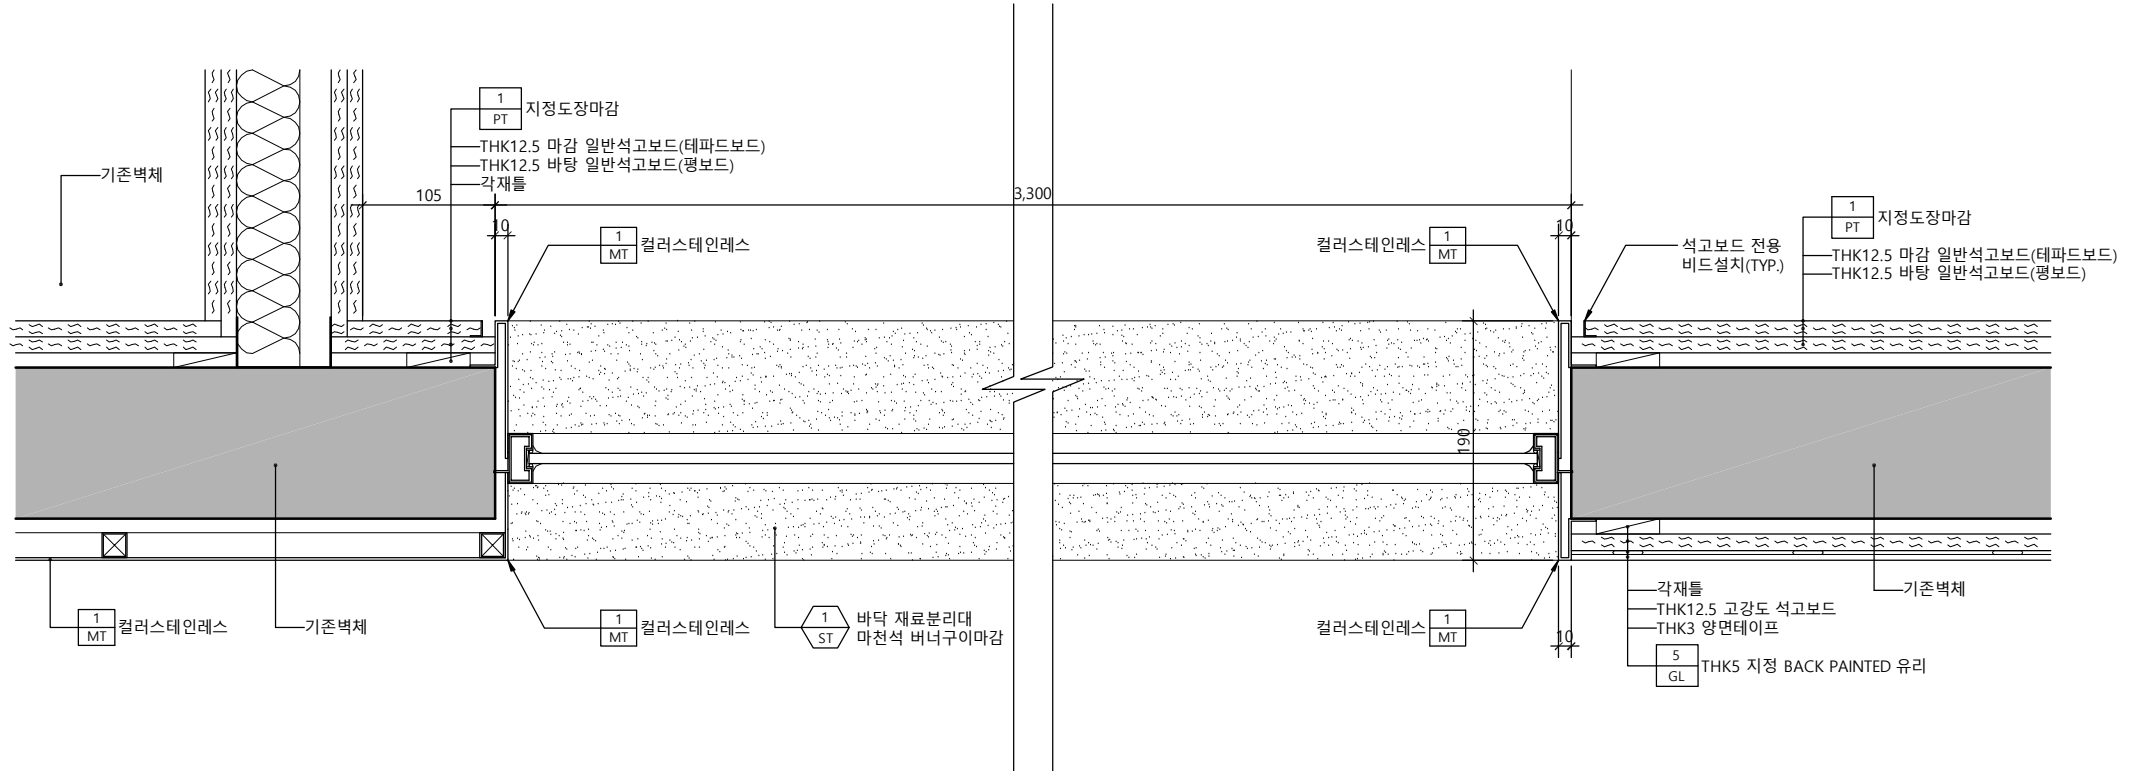

벽체상세도 - 22

SCALE
1/6

1

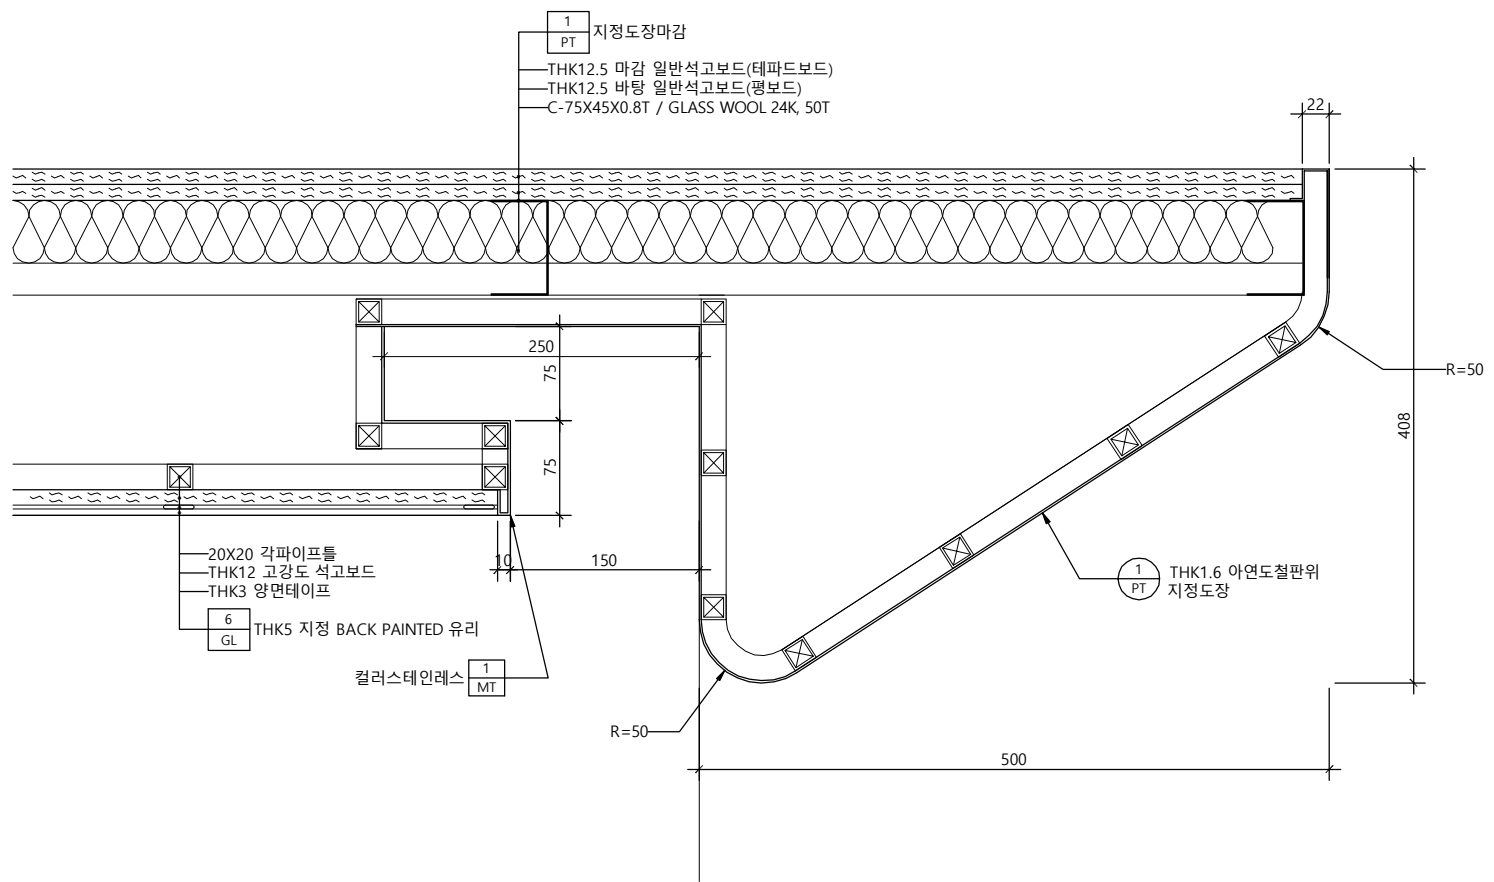

벽체상세도 - 23

SCALE
1/6

2

△		
△		
△		
No.	Revision	Date

서울 영등포 제541호
이로건축사사무소
TEL : 02-335-1740
FAX : 02-335-1743
e-mail : iroarchi@gmail.com



Project
한국주택금융공사
울산지사 INTERIOR공사

Drawing Title
벽 체 상 세 도 - 13

Approval	Project No.	2102
Check	Scale	A1 : 1/3 A3 : 1/6
Drawing	Date	2021. 04.

Drawing No. I - 323

Note

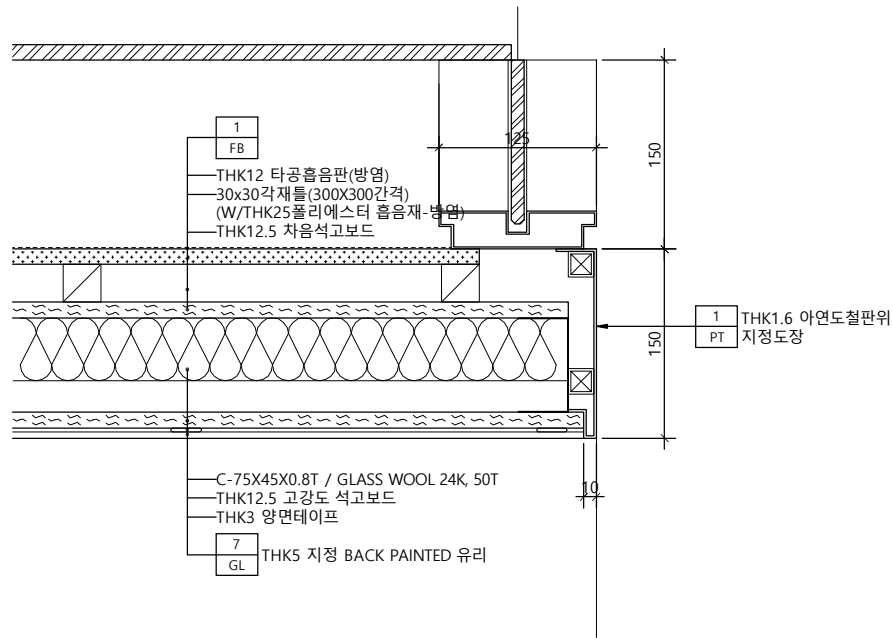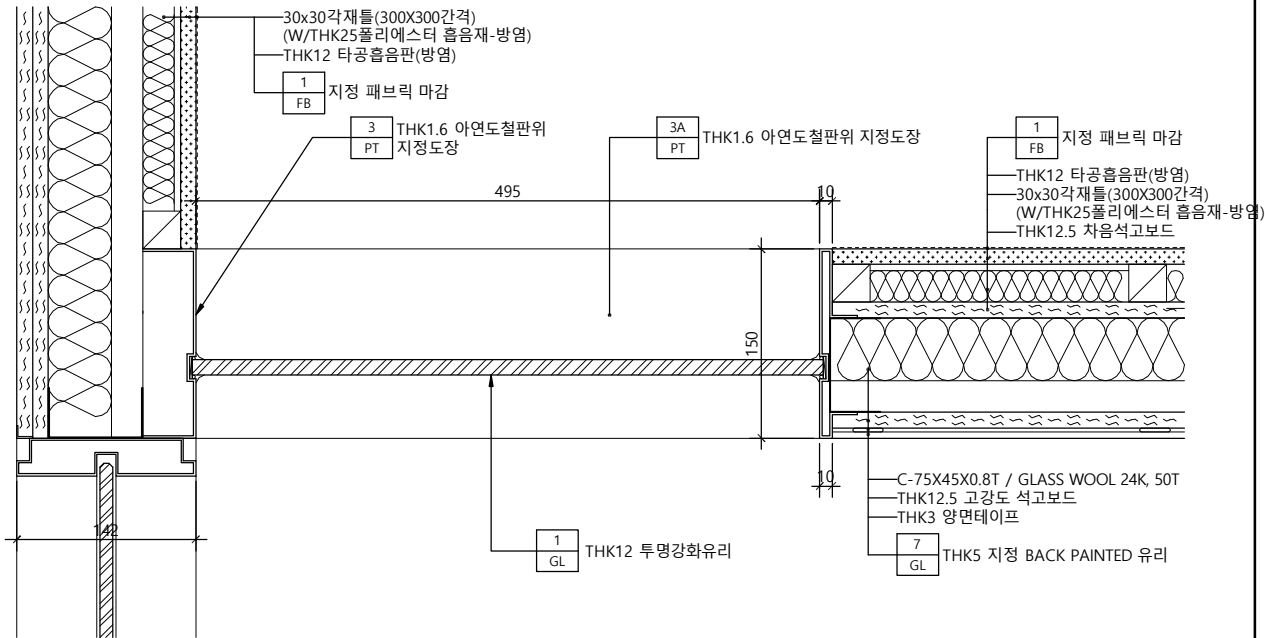

벽체상세도 - 24


SCALE
1/6

1

벽체상세도 - 25

SCALE
1/6


2

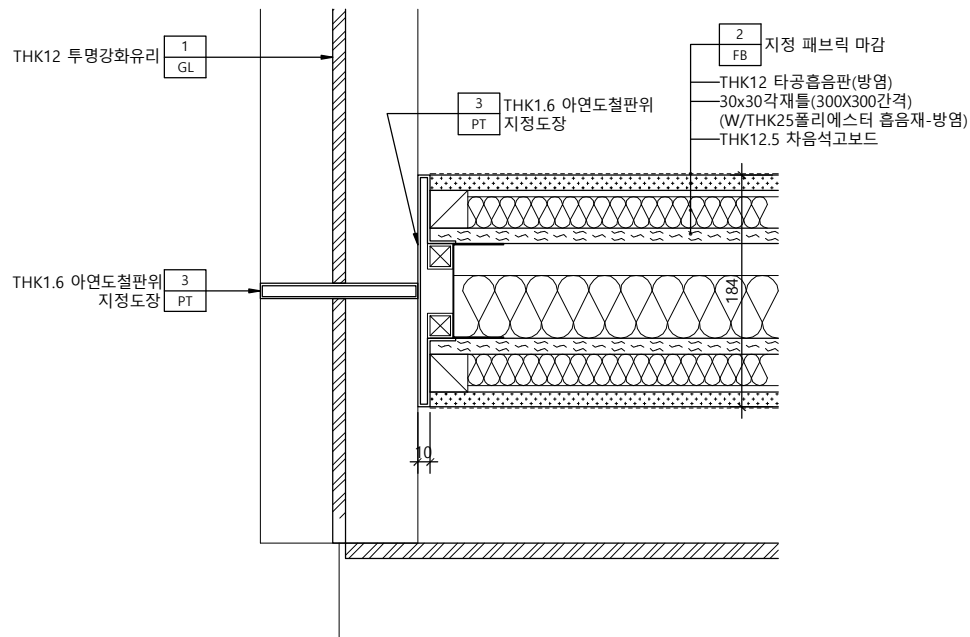

벽체상세도 - 26

SCALE
1/6

3

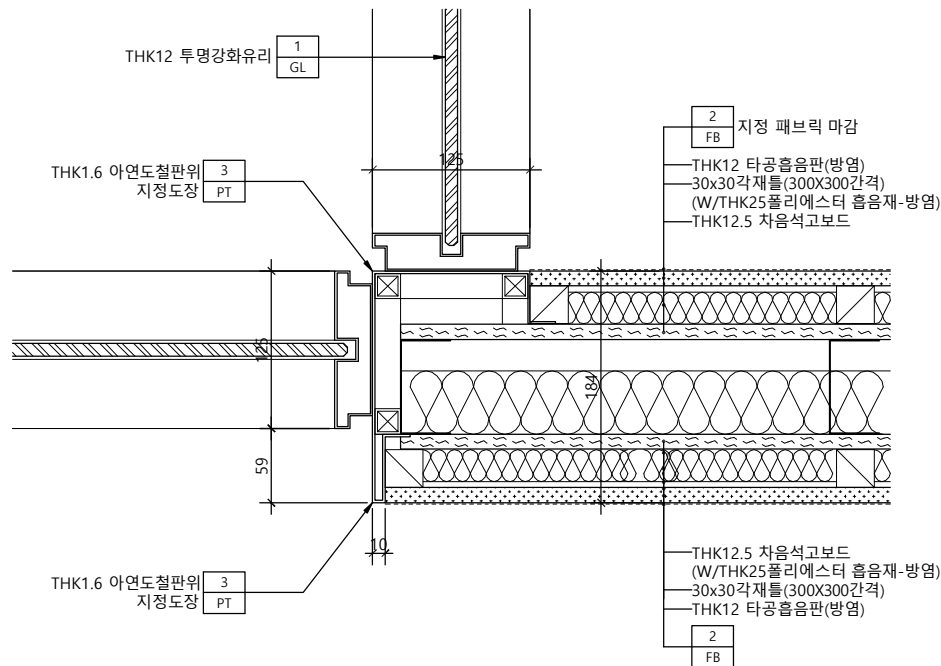

벽체상세도 - 27

SCALE
1/6

4

△		
△		
△		
No.	Revision	Date

서울 영등포 제541호
이로건축사사무소
 TEL : 02-335-1740
 FAX : 02-335-1743
 e-mail : iroarchi@gmail.com

Project
한국주택금융공사
울산지사 INTERIOR공사

Drawing Title
벽 체 상 세 도 - 14

Approval	Project No.	2102
Check	Scale	A1 : 1/3 A3 : 1/6
Drawing	Date	2021. 04.

Drawing No.

I - 324

Note

△		
△		
△		
No.	Revision	Date

서울 영등포 제541호
이로건축사사무소
TEL : 02-335-1740
FAX : 02-335-1743
e-mail : iroarchi@gmail.com


Project
한국주택금융공사
울산지사 INTERIOR공사

Drawing Title
벽 체 상 세 도 - 15

Approval	Project No.	2102
Check	Scale	A1 : 1/3 A3 : 1/6
Drawing	Date	2021. 04. .

Drawing No.


I - 325

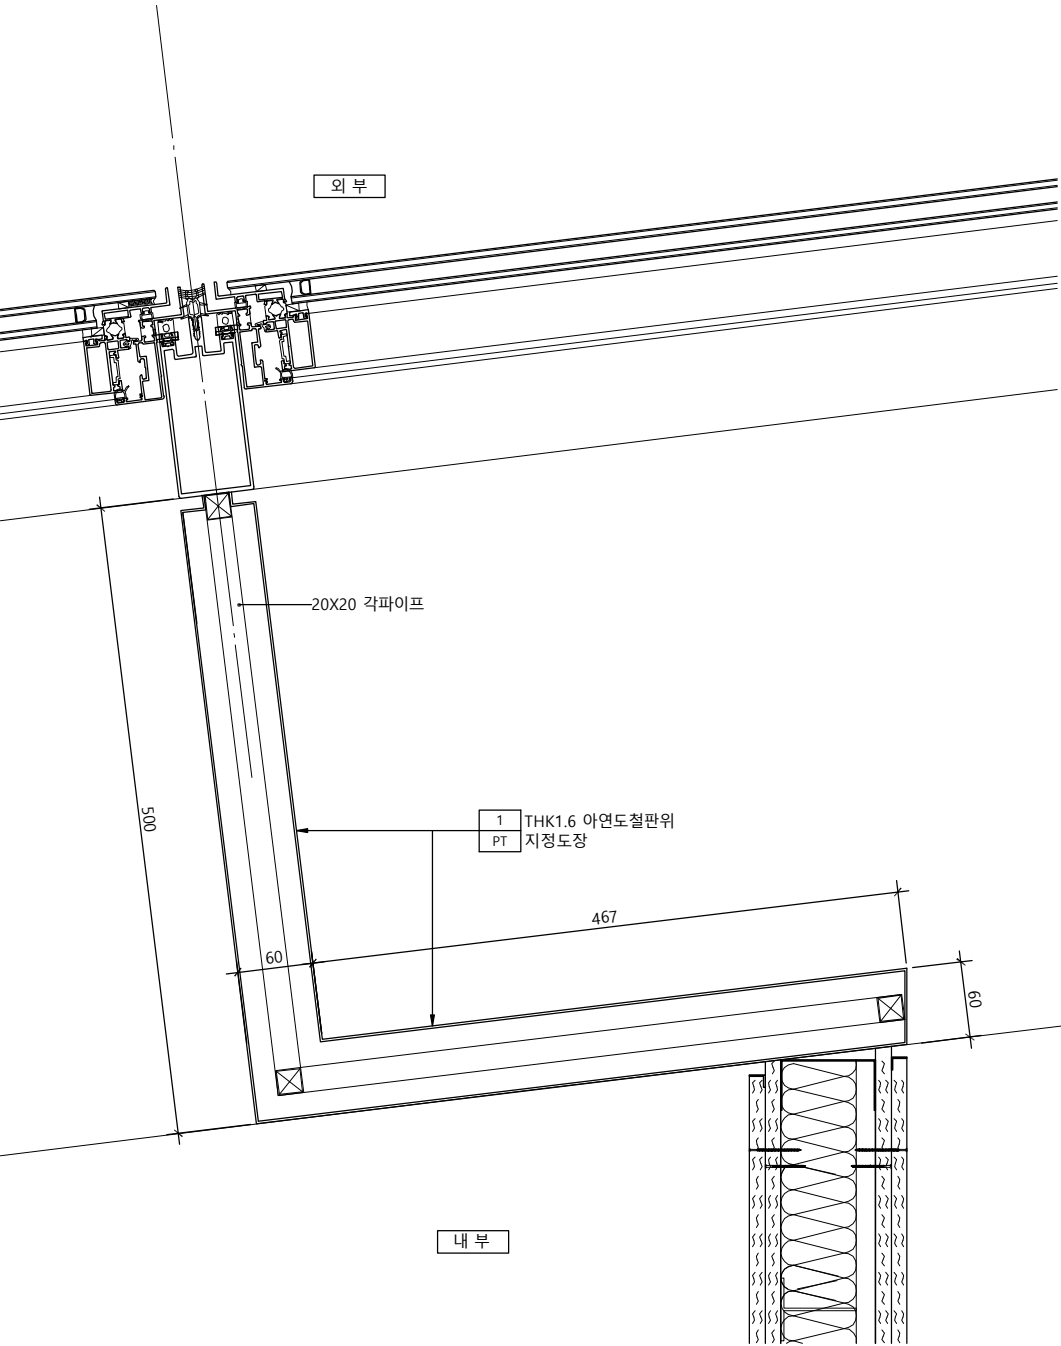

벽체상세도 - 28

SCALE
1/6

1


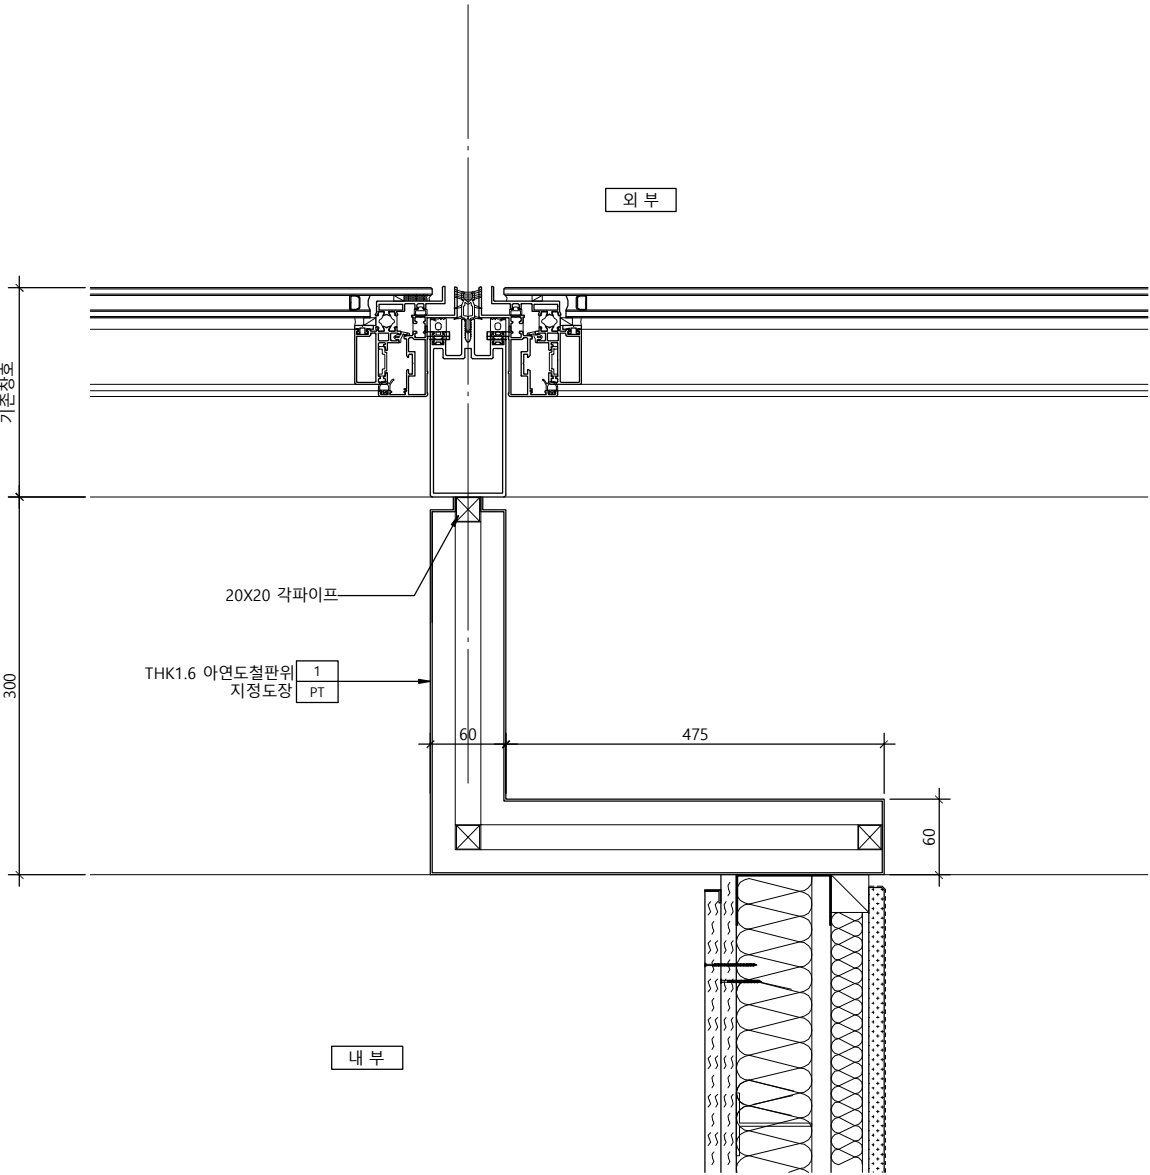


벽체상세도 - 29

SCALE
1/6

2

Note

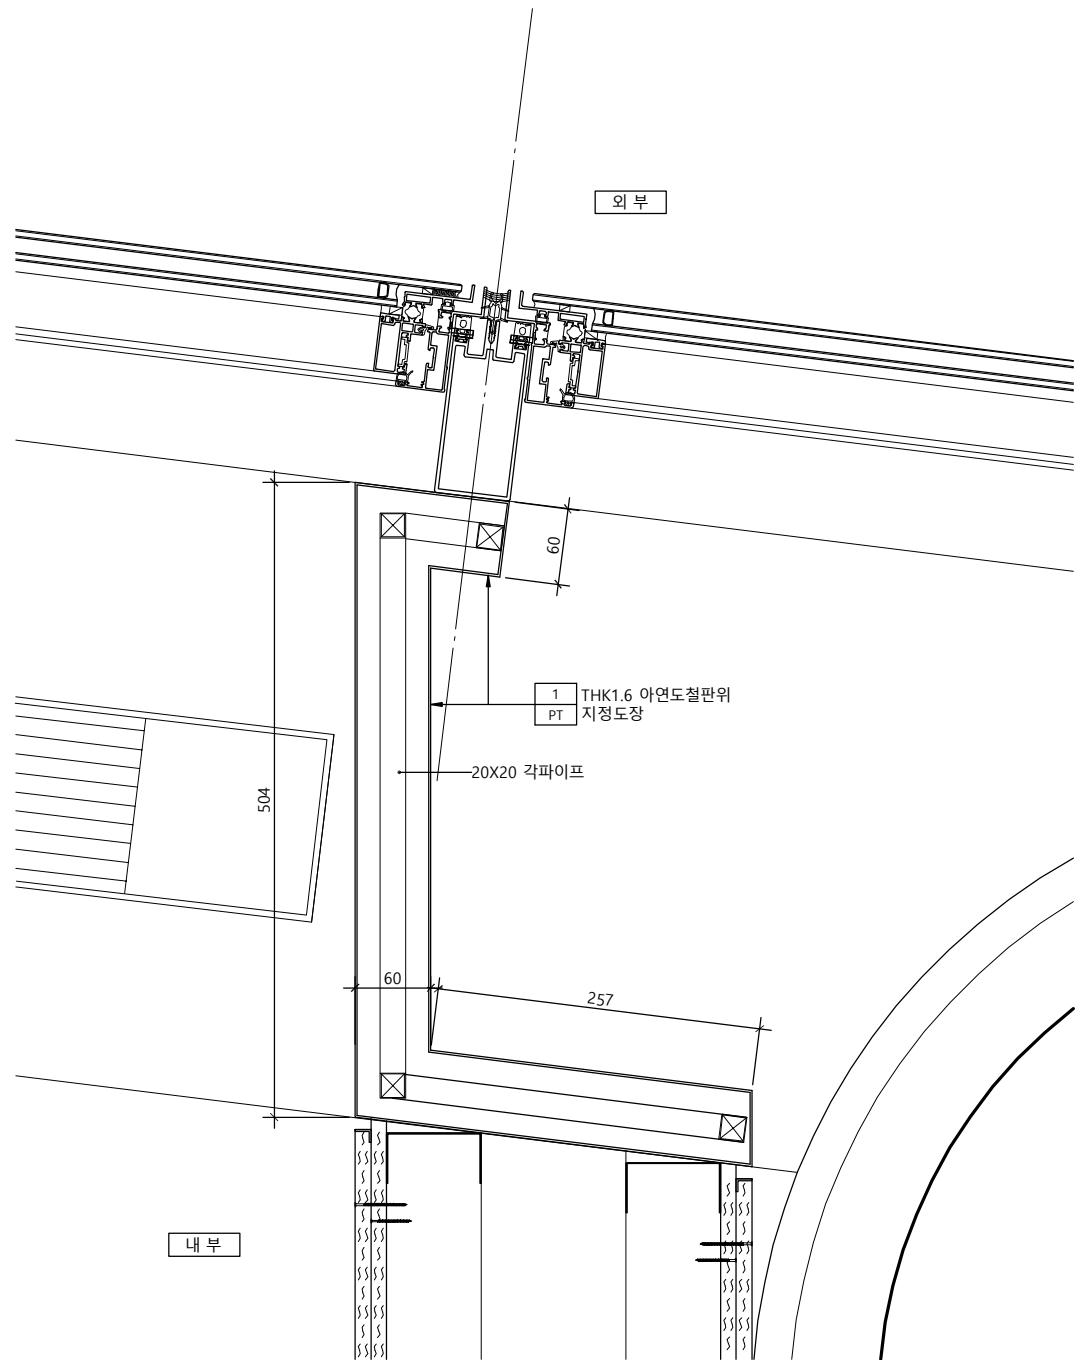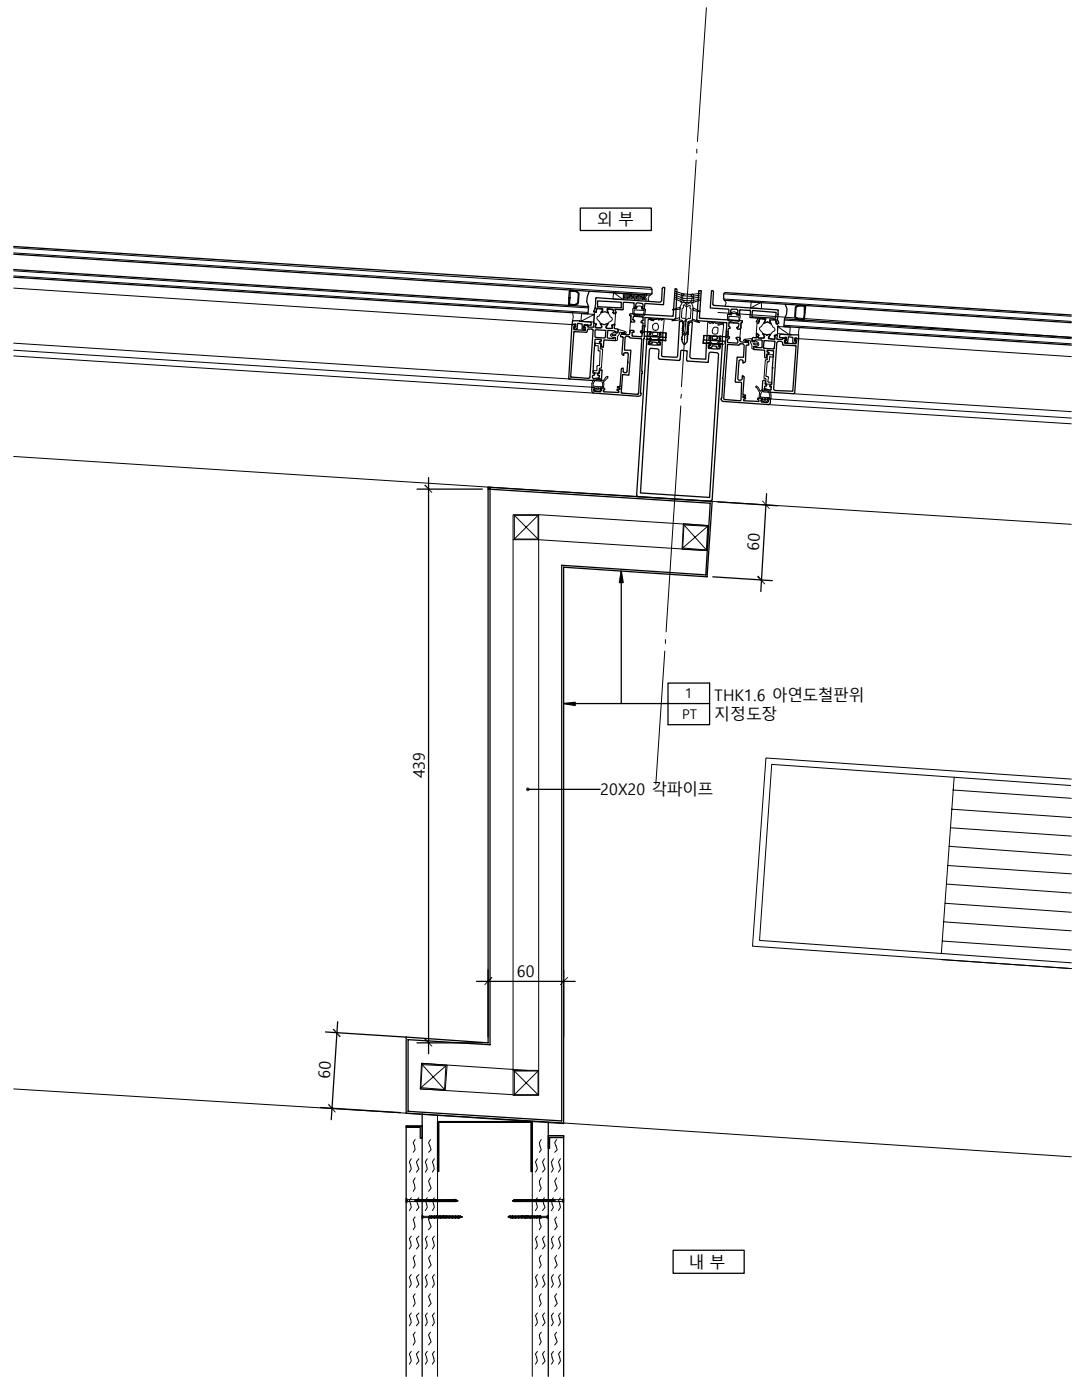

벽체상세도 - 30

SCALE
1/6

1

벽체상세도 - 31

SCALE
1/6

2

서울 영등포 제541호
이로건축사사무소
TEL : 02-335-1740
FAX : 02-335-1743
e-mail : iroarchi@gmail.com

Project
한국주택금융공사
울산지사 INTERIOR공사

Drawing Title
벽 체 상 세 도 - 16

Approval Project No. 2102

Check Scale A1 : 1/3
A3 : 1/6

Drawing Date 2021. 04.

Drawing No. I - 326





1



2

- 327

Note

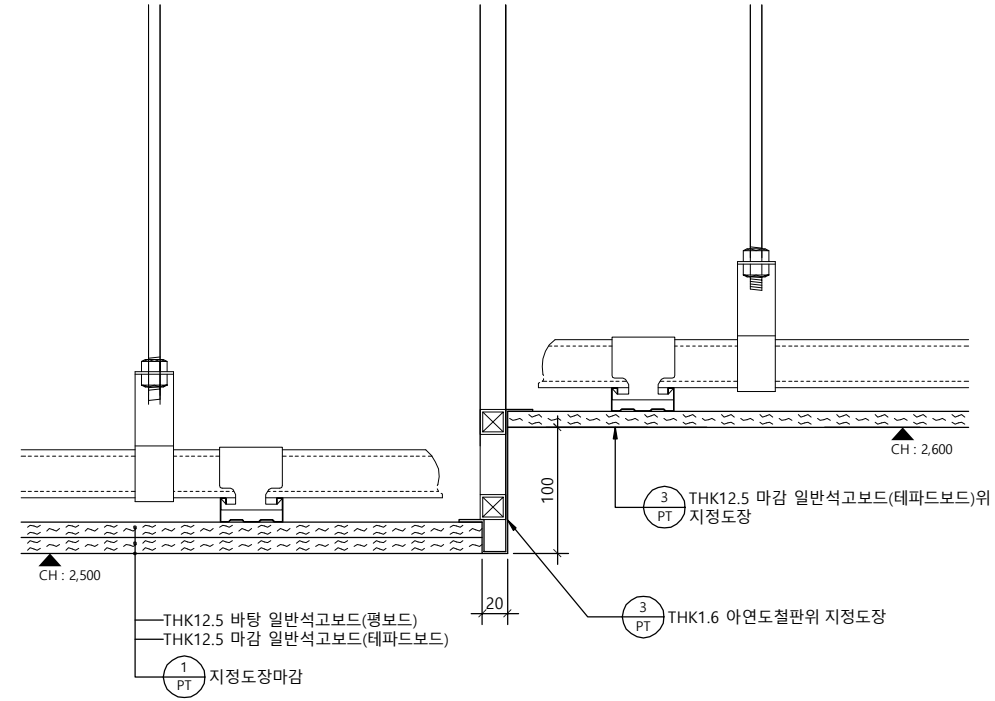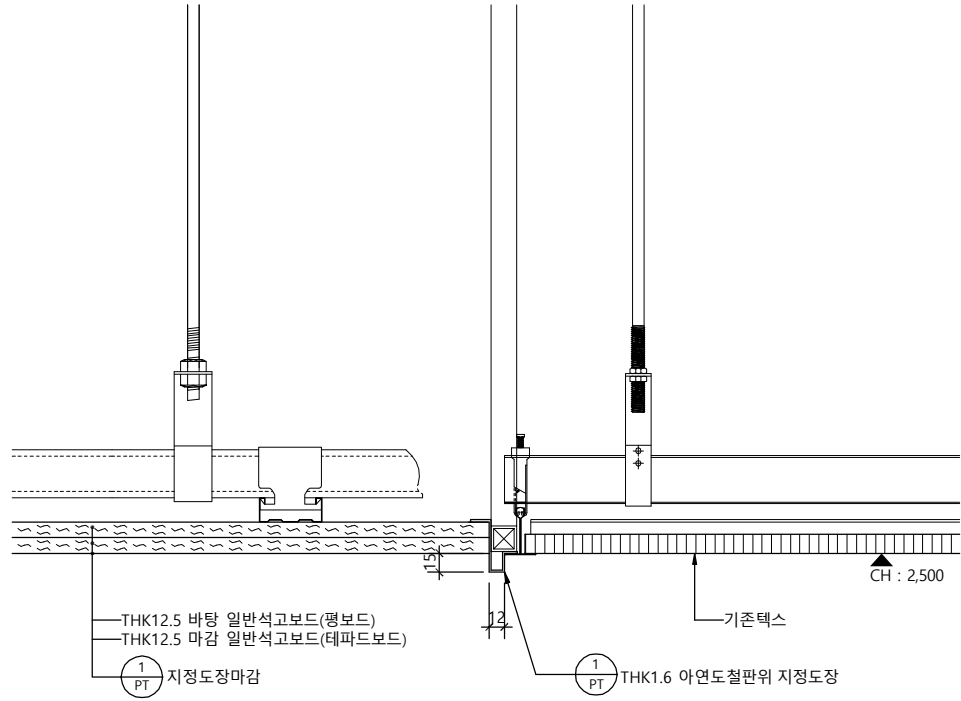

* 복도와 사무공간 적용

천장상세도 - 01


SCALE
1/6

1

천장상세도 - 02

SCALE
1/6

2

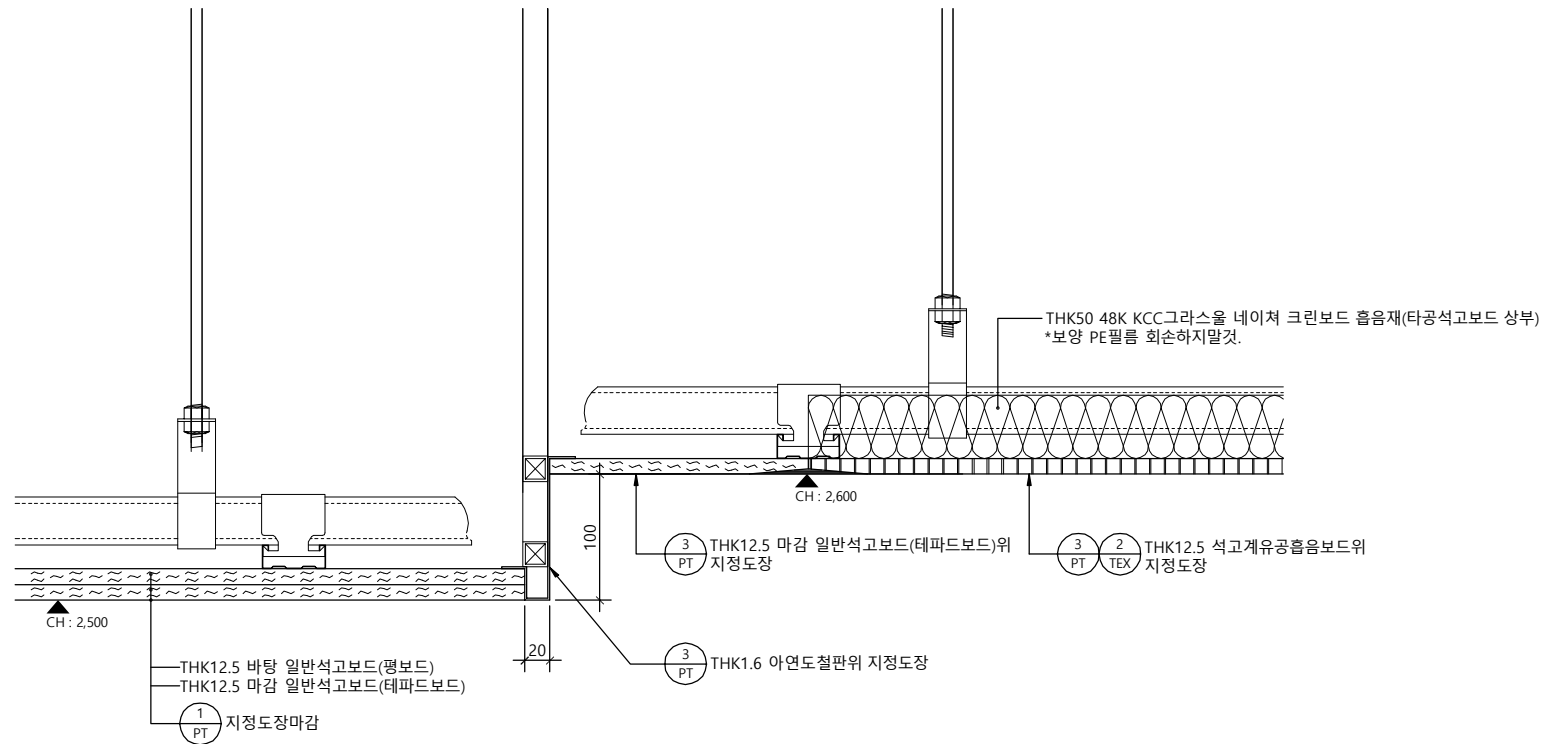

천장상세도 - 03

SCALE
1/6

3

△		
△		
△		
No.	Revision	Date

서울 영등포 제541호
이로건축사사무소
TEL : 02-335-1740
FAX : 02-335-1743
e-mail : iroarchi@gmail.com


Project
한국주택금융공사
울산지사 INTERIOR공사

Drawing Title
천 장 상 세 도 - 1

Approval	Project No.	2102
Check	Scale	A1 : 1/3 A3 : 1/6
Drawing	Date	2021. 04.

Drawing No.
I - 331


Note

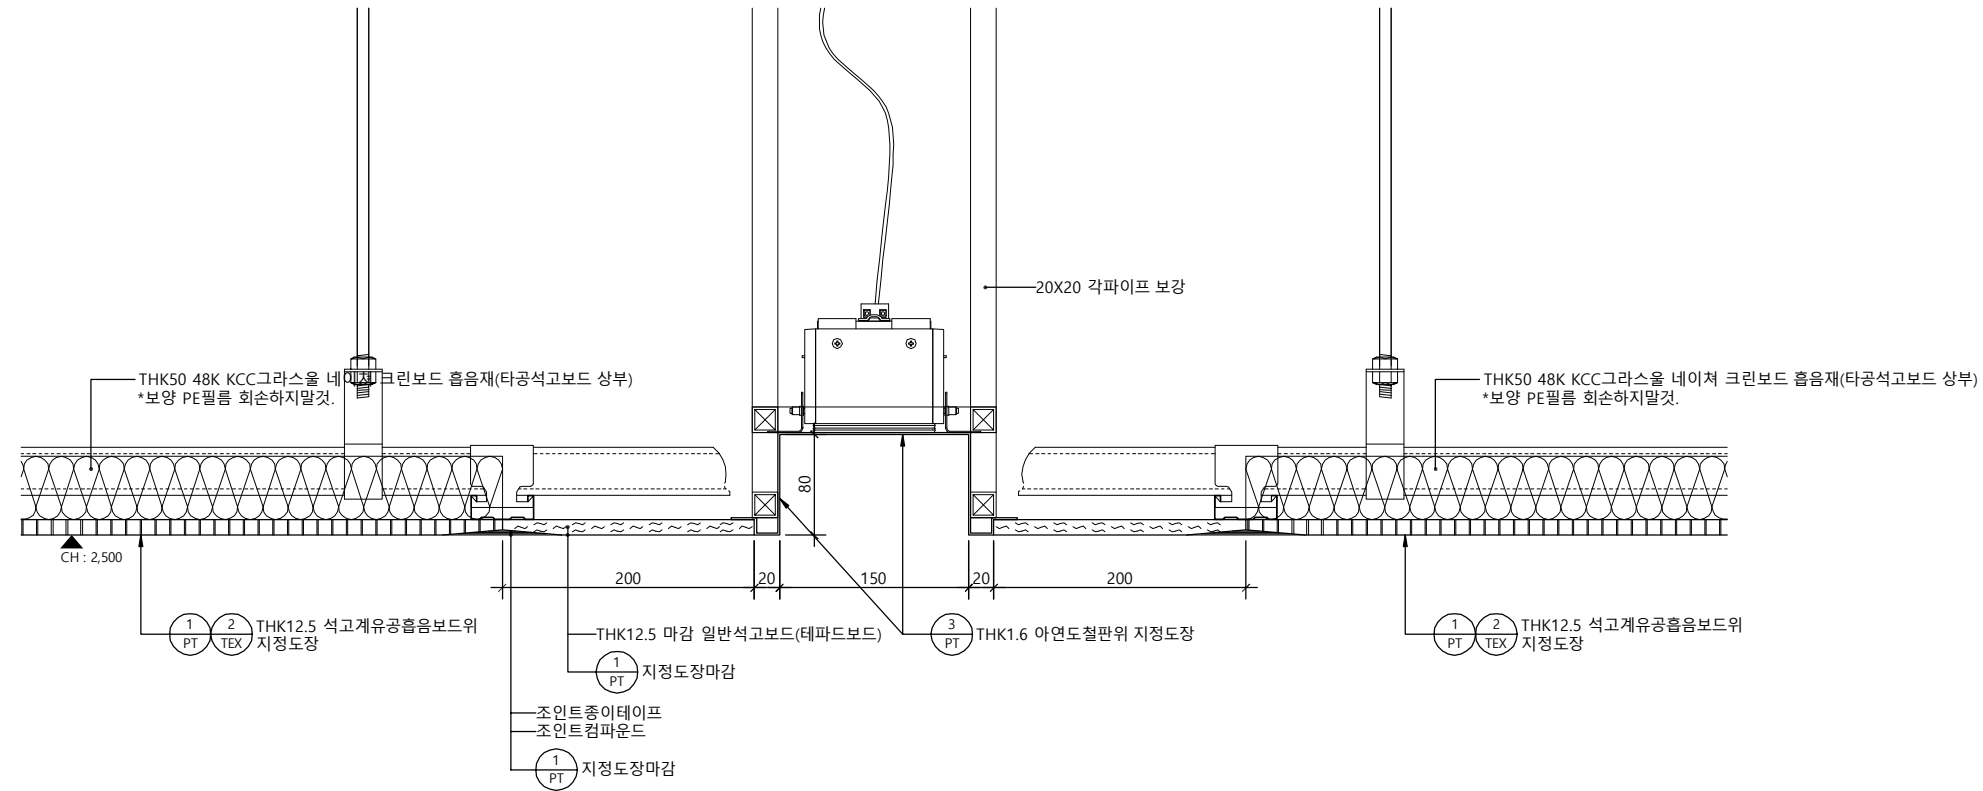

천장상세도 - 04 (유공흡음보드설치부)

SCALE
1/6

1

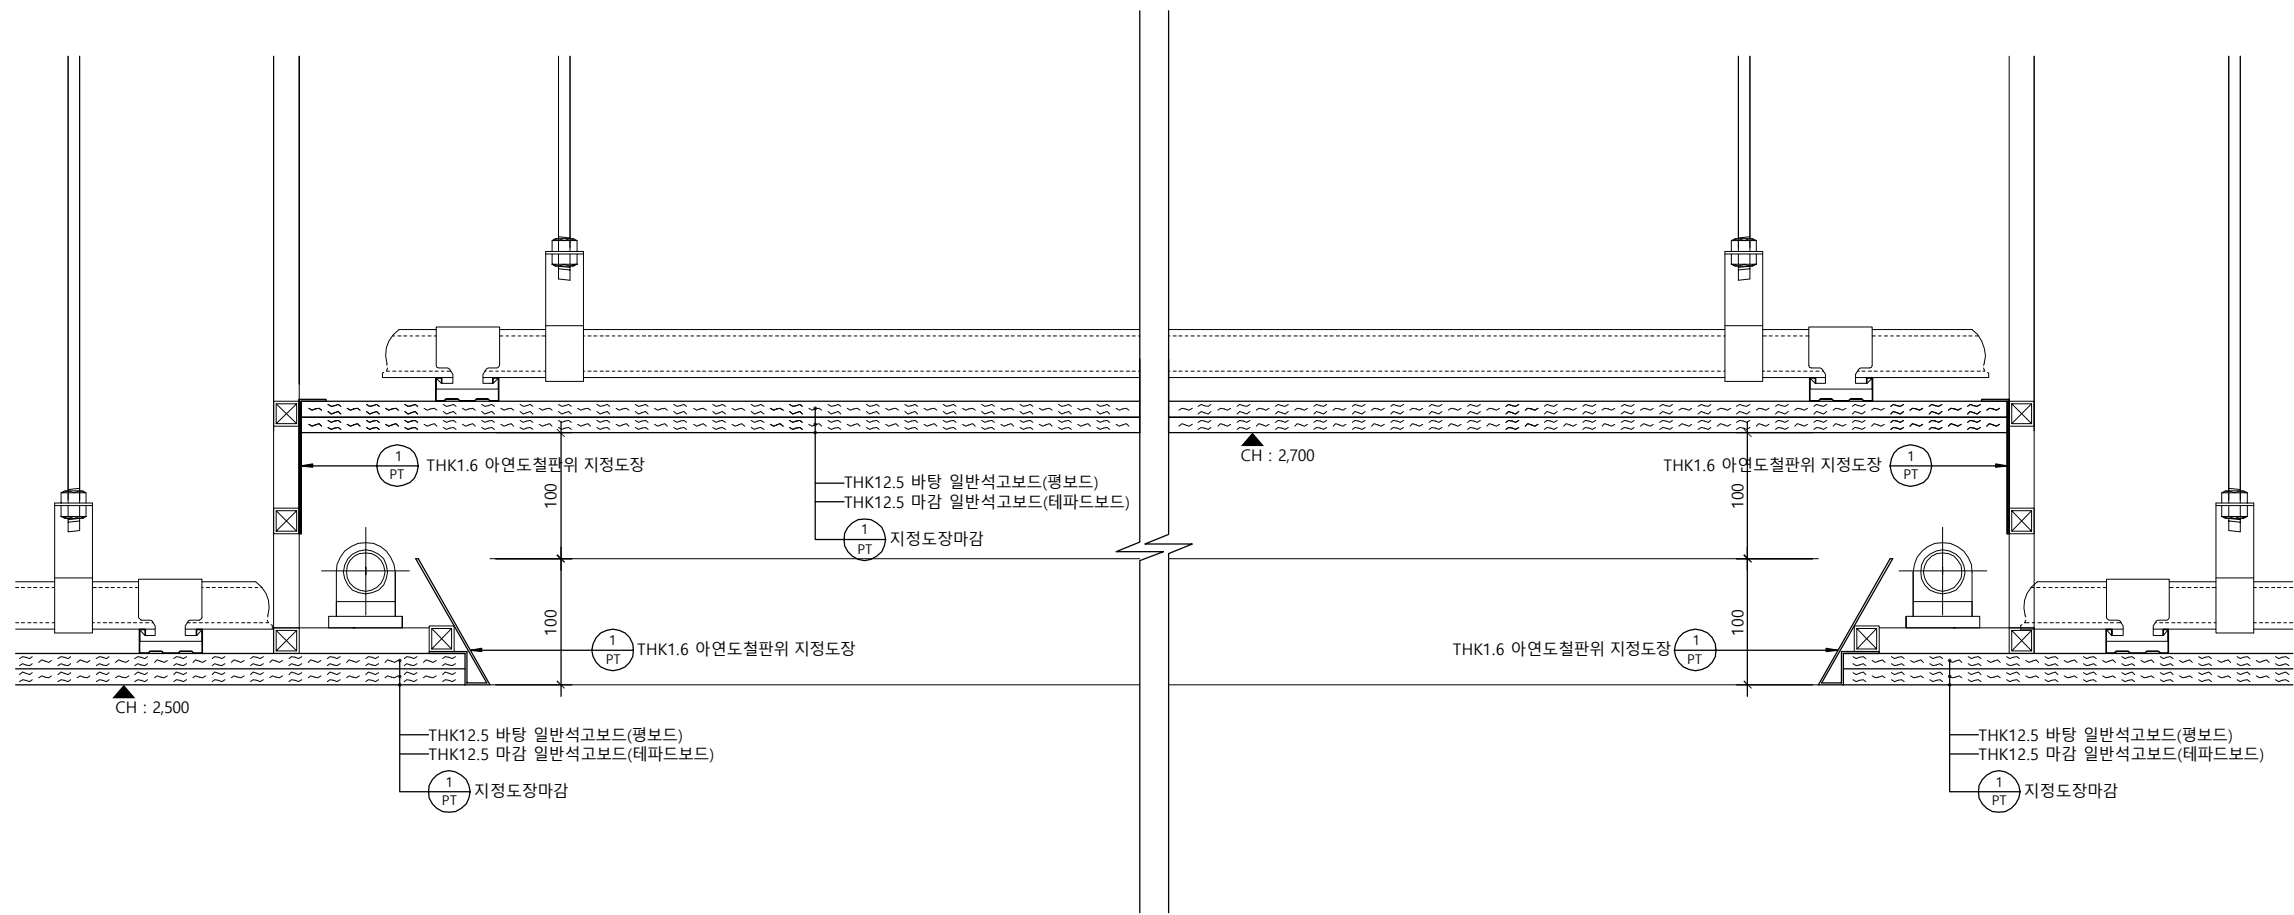

천장상세도 - 05

SCALE
1/6

2

△		
△		
△		
No.	Revision	Date

서울 영등포 제541호
이로건축사사무소
TEL : 02-335-1740
FAX : 02-335-1743
e-mail : iroarchi@gmail.com



Project
한국주택금융공사
울산지사 INTERIOR공사

Drawing Title
천 장 상 세 도 - 2

Approval	Project No.	2102
Check	Scale	A1 : 1/3 A3 : 1/6
Drawing	Date	2021. 04.

Drawing No.
I - 332

Note

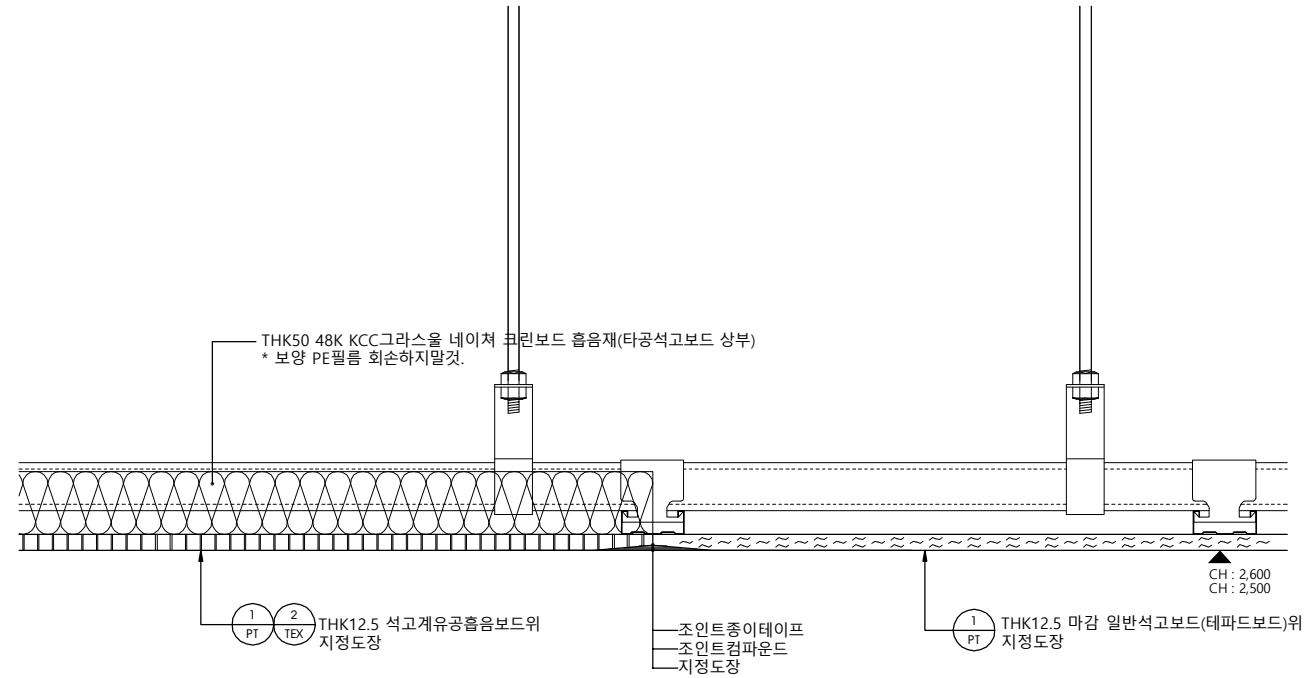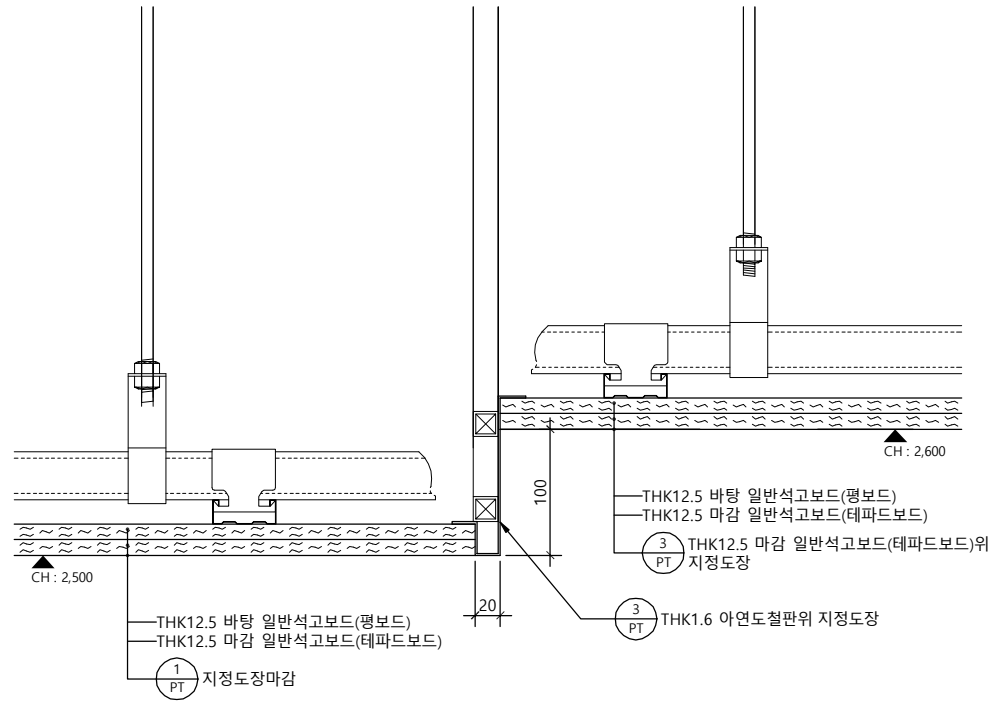

천장상세도 - 06


SCALE
1/6

1

천장상세도 - 07

SCALE
1/6

2

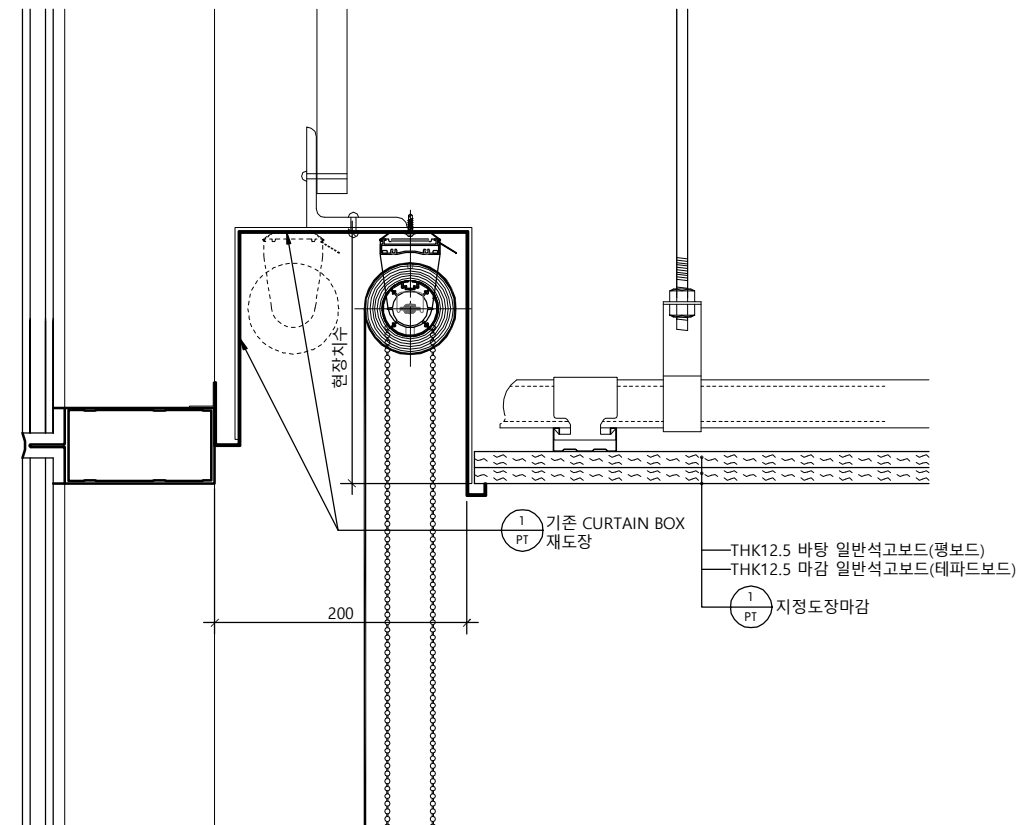

천장상세도 - 08

SCALE
1/6

3

△		
△		
△		
No.	Revision	Date

서울 영등포 제541호
이로건축사사무소
 TEL : 02-335-1740
 FAX : 02-335-1743
 e-mail : iroarchi@gmail.com

Project
한국주택금융공사
울산지사 INTERIOR공사

Drawing Title
천 장 상 세 도 - 3


Approval	Project No. 2102
Check	Scale A1 : 1/3 A3 : 1/6
Drawing	Date 2021. 04.

Drawing No.
I - 333

Note


평면도

SCALE	1
1/20	

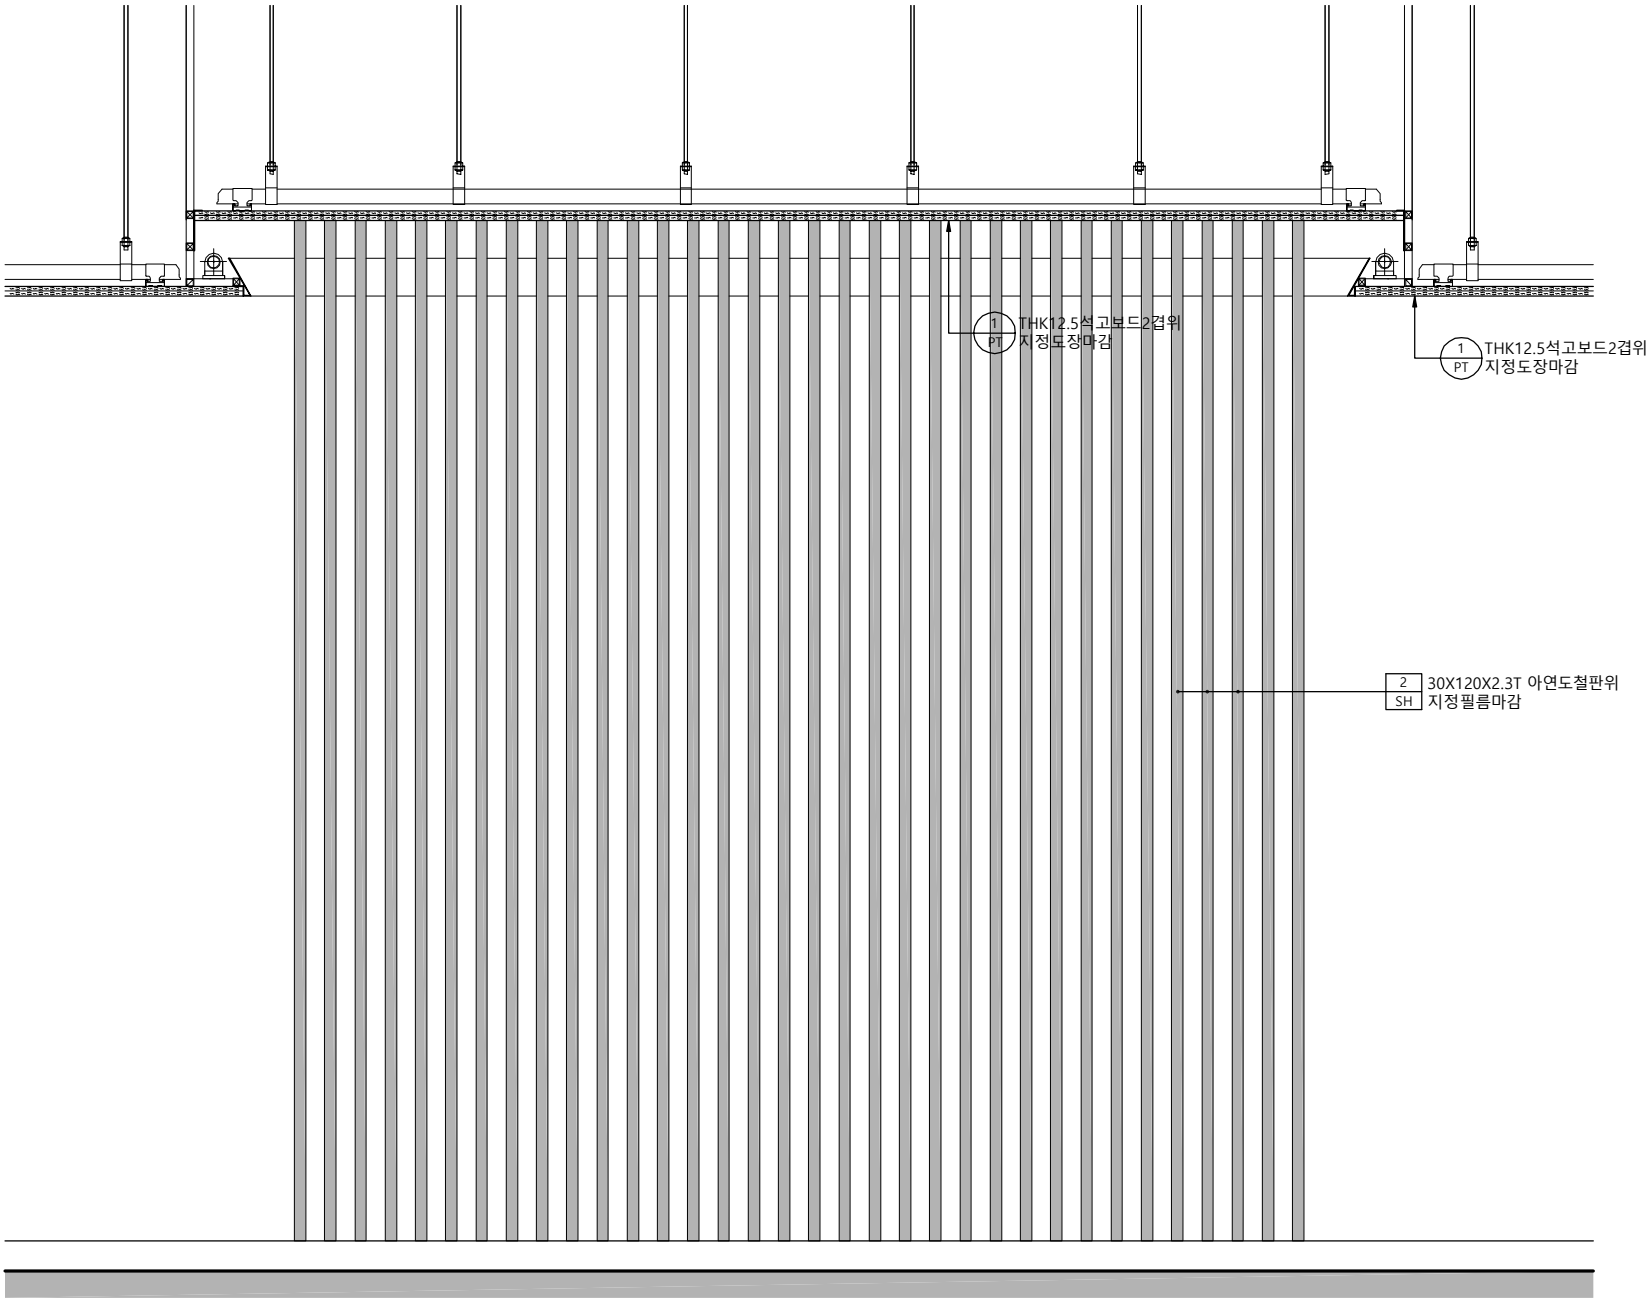

입면도

SCALE	2
1/20	

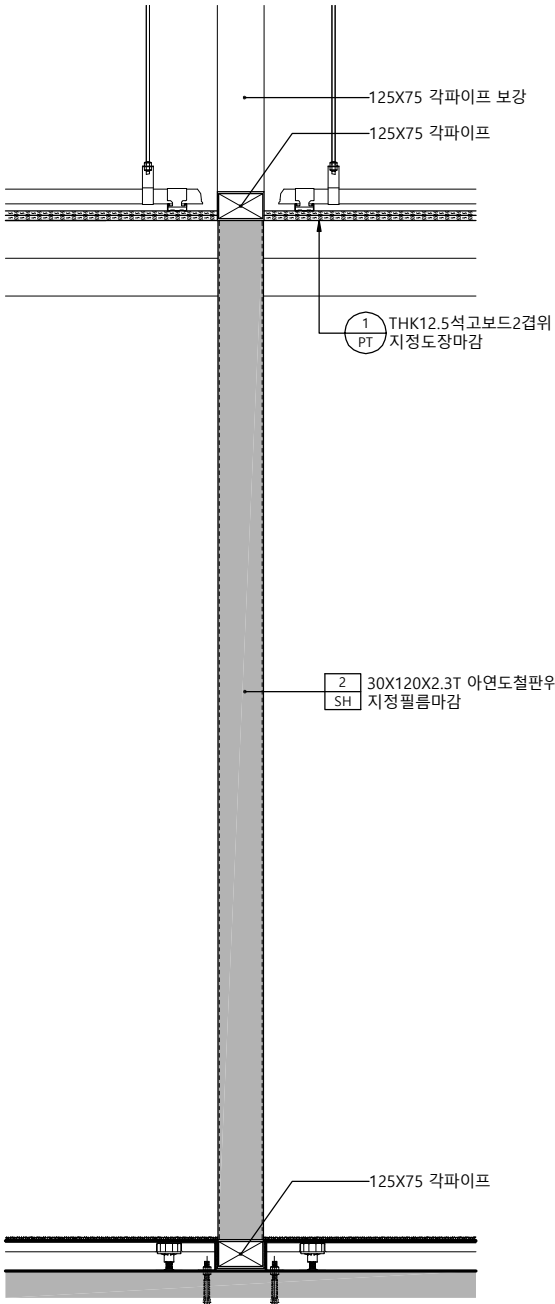

단면도

SCALE	3
1/20	

△		
△		
△		
No.	Revision	Date


서울 영등포 제541호
이로건축사사무소
TEL : 02-335-1740
FAX : 02-335-1743
e-mail : iroarchi@gmail.com

Project
한국주택금융공사
울산지사 INTERIOR공사

Drawing Title
PARTITION상세도

Approval	Project No.	2102
Check	Scale	A1 : 1/10 A3 : 1/20
Drawing	Date	2021. 04. .
Drawing No.		

Note
 1. 표기부분은 공사범위 제외 부분임.

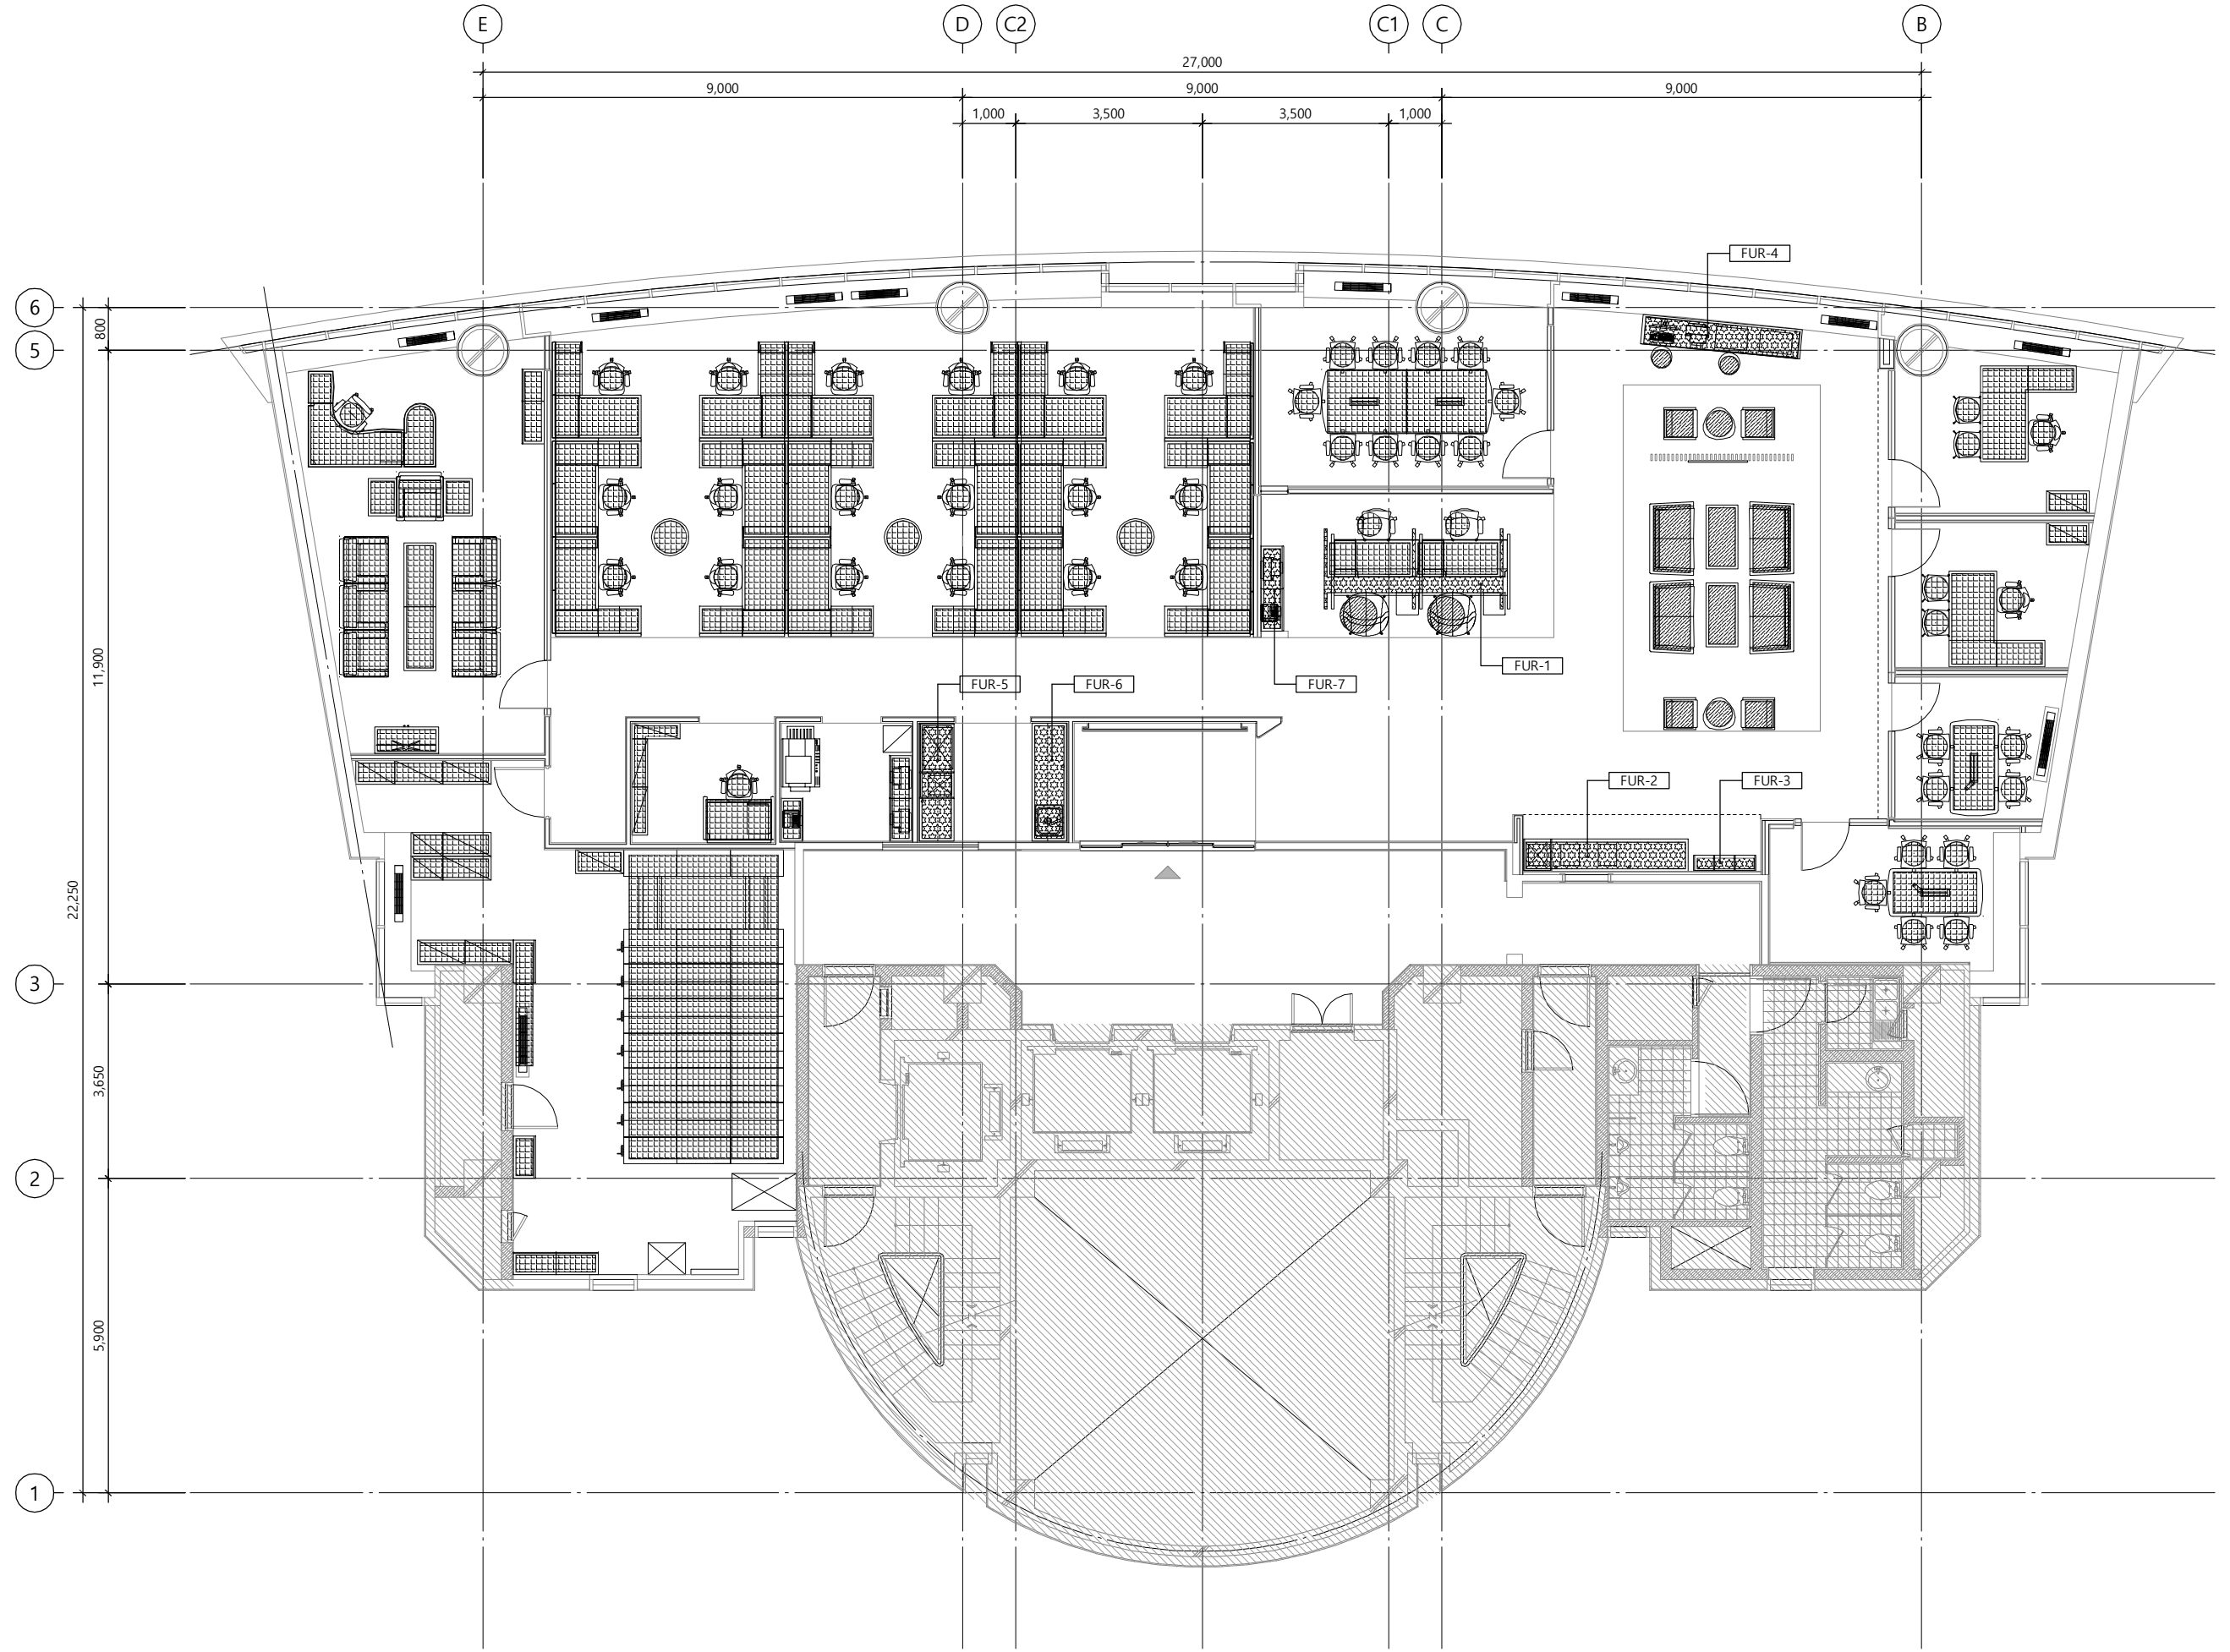

1 가 구 안 내 도
 SCALE : 1/120

LEGEND	
	사무용가구
	제작가구
	디자인가구

△		
△		
△		
No.	Revision	Date

서울 영등포 제541호
이로건축사사무소
 TEL : 02-335-1740
 FAX : 02-335-1743
 e-mail : iroarchi@gmail.com


Project
한국주택금융공사
울산지사 INTERIOR공사

Drawing Title
가 구 안 내 도

Approval	Project No.	2102
Check	Scale	A1 : 1/60 A3 : 1/120
Drawing	Date	2021. 04.

Note


1.  표기부분은 공사범위 제외 부분임.

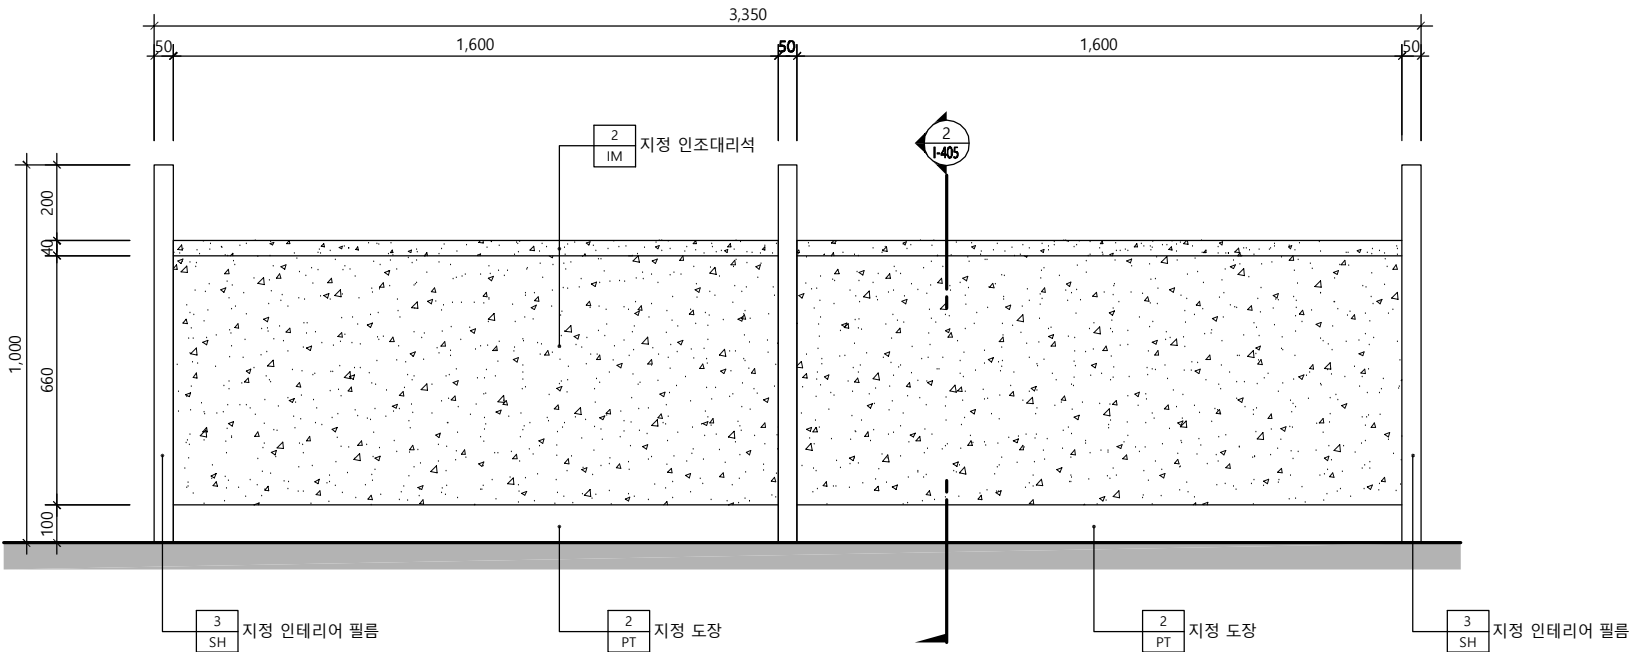

고객대기실 상담데스크 가구(FUR-1) 정면도

SCALE
1/20

1

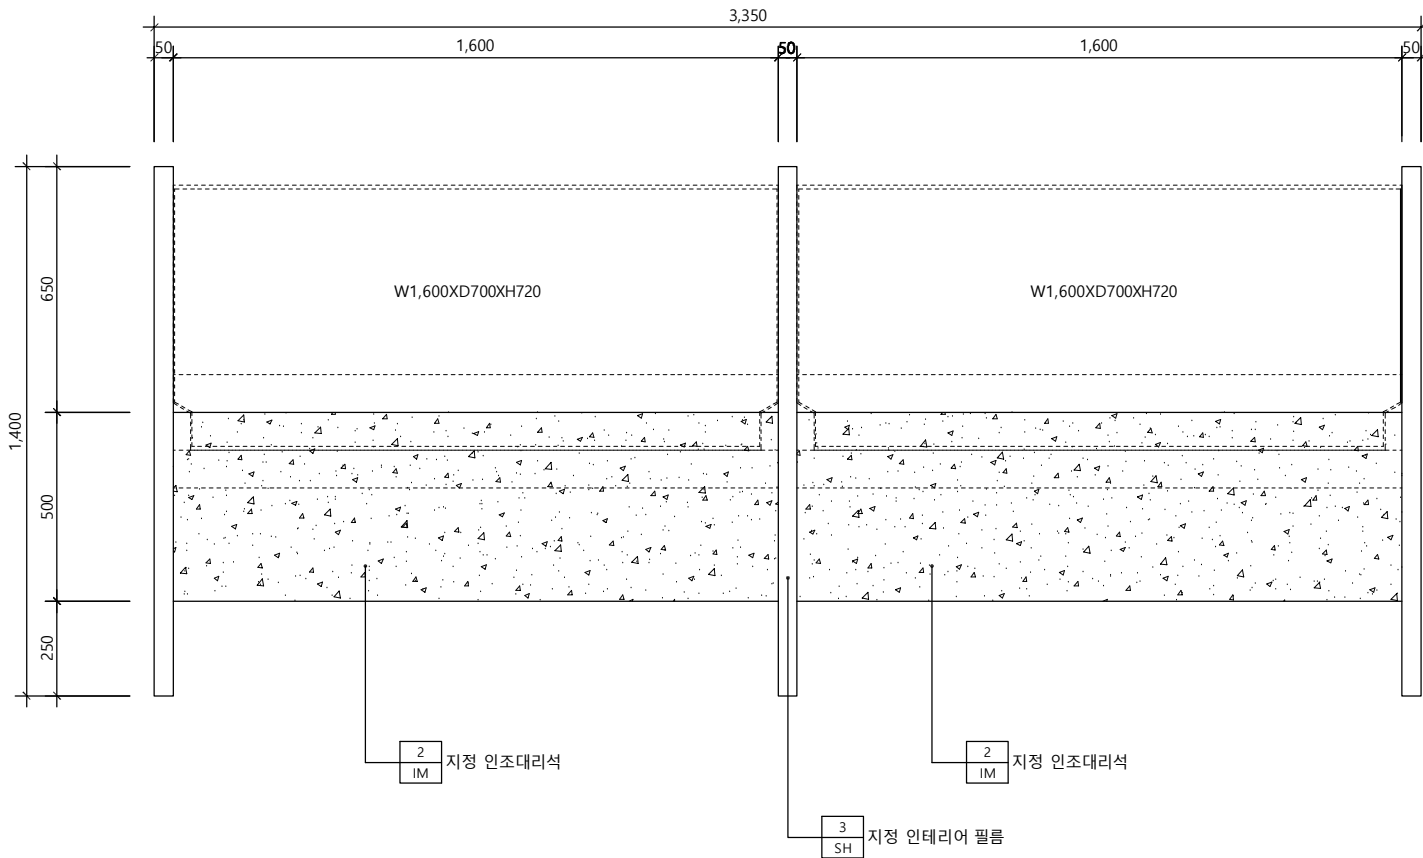

고객대기실 상담데스크 가구(FUR-1) 평면도

SCALE
1/20

2

△		
△		
△		
No.	Revision	Date

서울 영등포 제541호
이로건축사사무소
TEL : 02-335-1740
FAX : 02-335-1743
e-mail : iroarchi@gmail.com

Project
한국주택금융공사
울산지사 INTERIOR공사


Drawing Title
가 구 상 세 도 - 1

Approval	Project No.	2102
Check	Scale	A1 : 1/10 A3 : 1/20
Drawing	Date	2021. 04.

Drawing No.

I - 402


Note

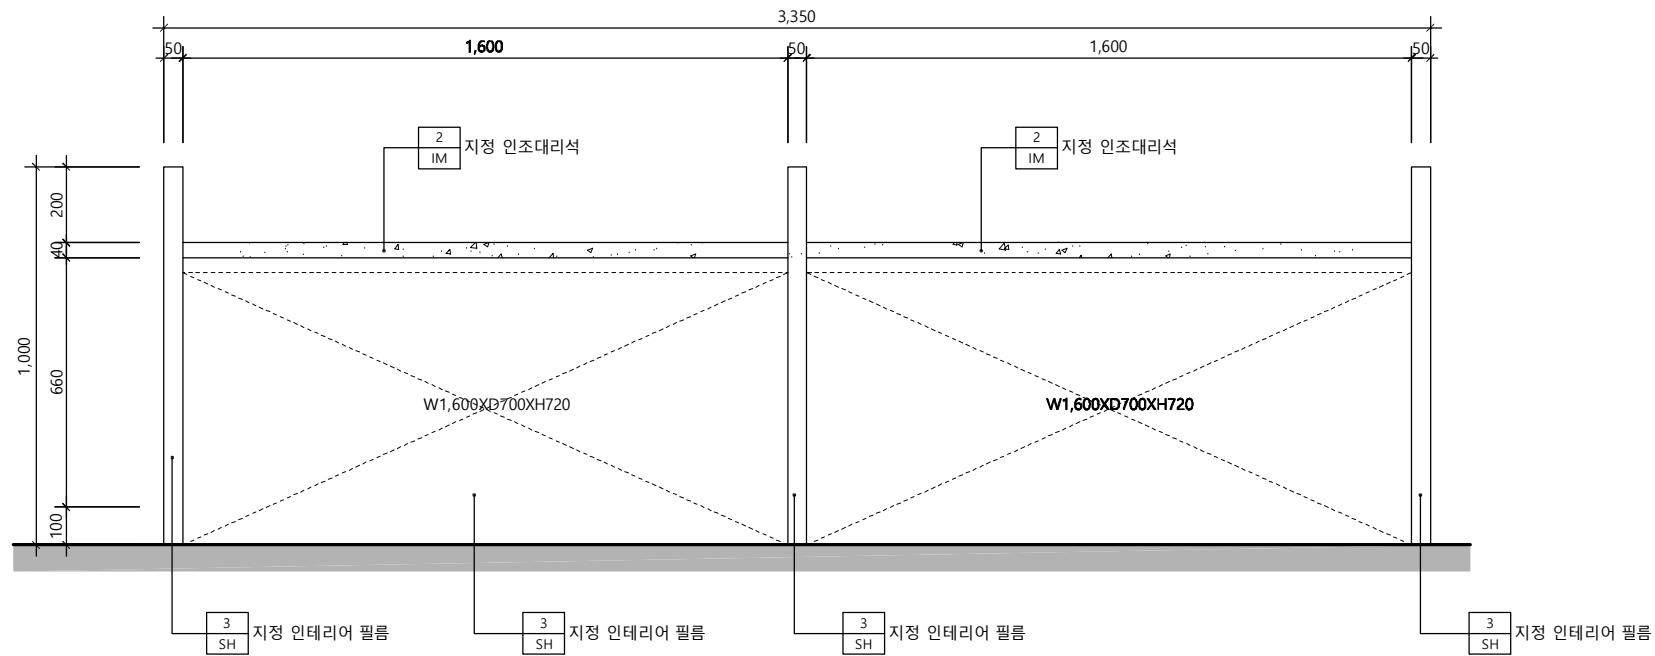

고객대기실 상담데스크 가구(FUR-1) 배면도

SCALE
1/20

1

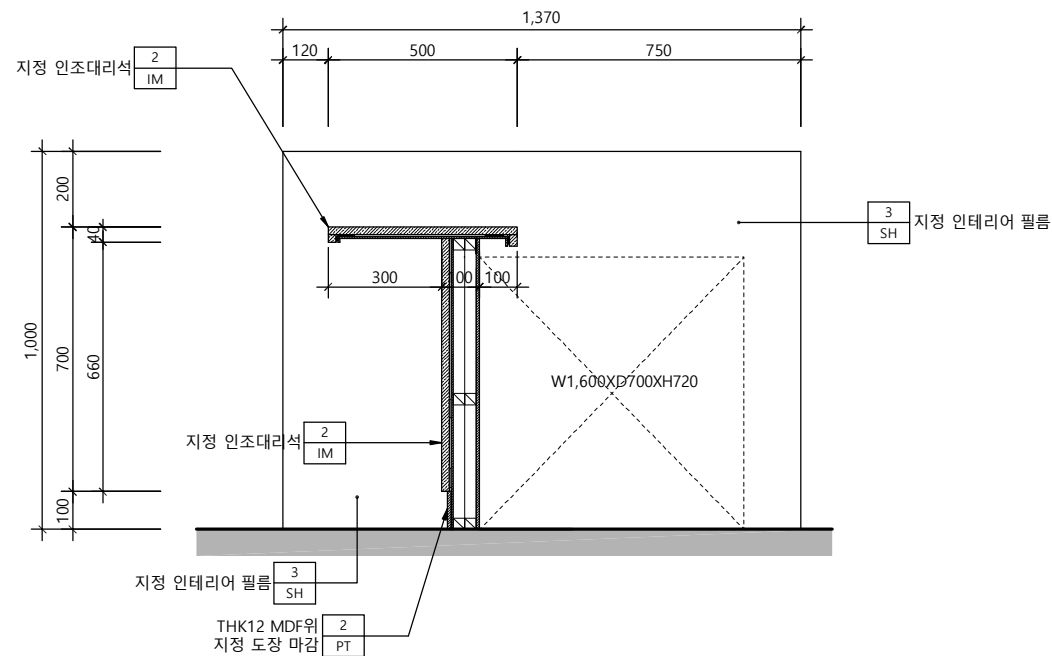

고객대기실 상담데스크 가구(FUR-1) 단면도

SCALE
1/20

2

△		
△		
△		
No.	Revision	Date

서울 영등포 제541호
이로건축사사무소
TEL : 02-335-1740
FAX : 02-335-1743
e-mail : iroarchi@gmail.com


Project
한국주택금융공사
울산지사 INTERIOR공사

Drawing Title
가 구 상 세 도 - 2

Approval	Project No.	2102
Check	Scale	A1 : 1/10 A3 : 1/20
Drawing	Date	2021. 04.

Drawing No.
I - 403


Note

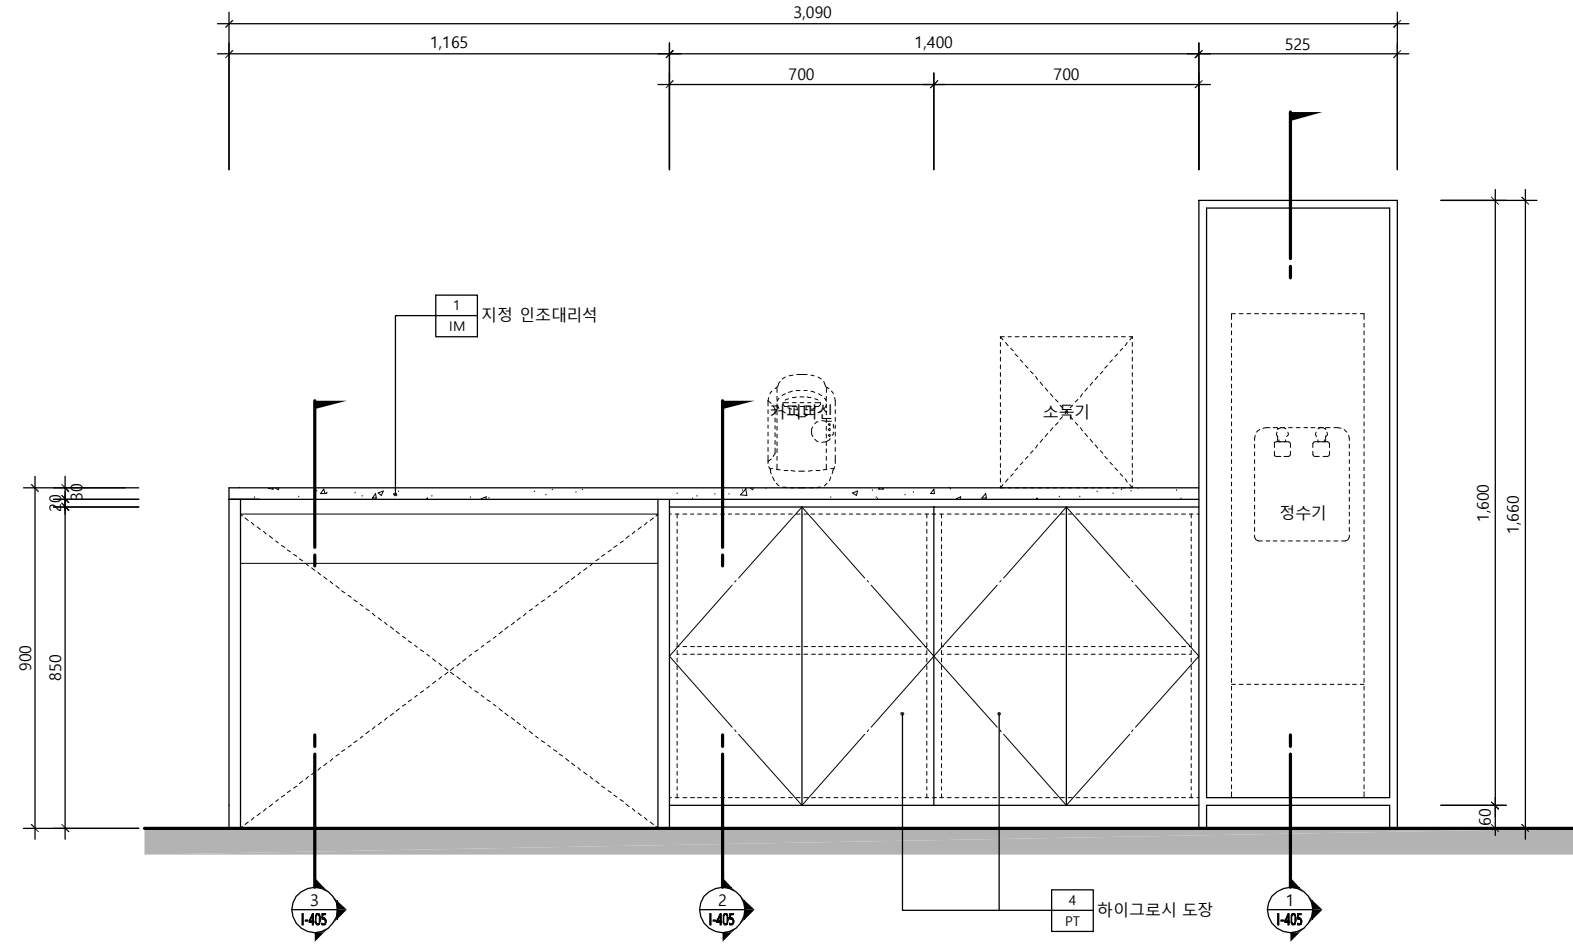

고객대기실 가구(FUR-2) 입면도

SCALE
1/20

1

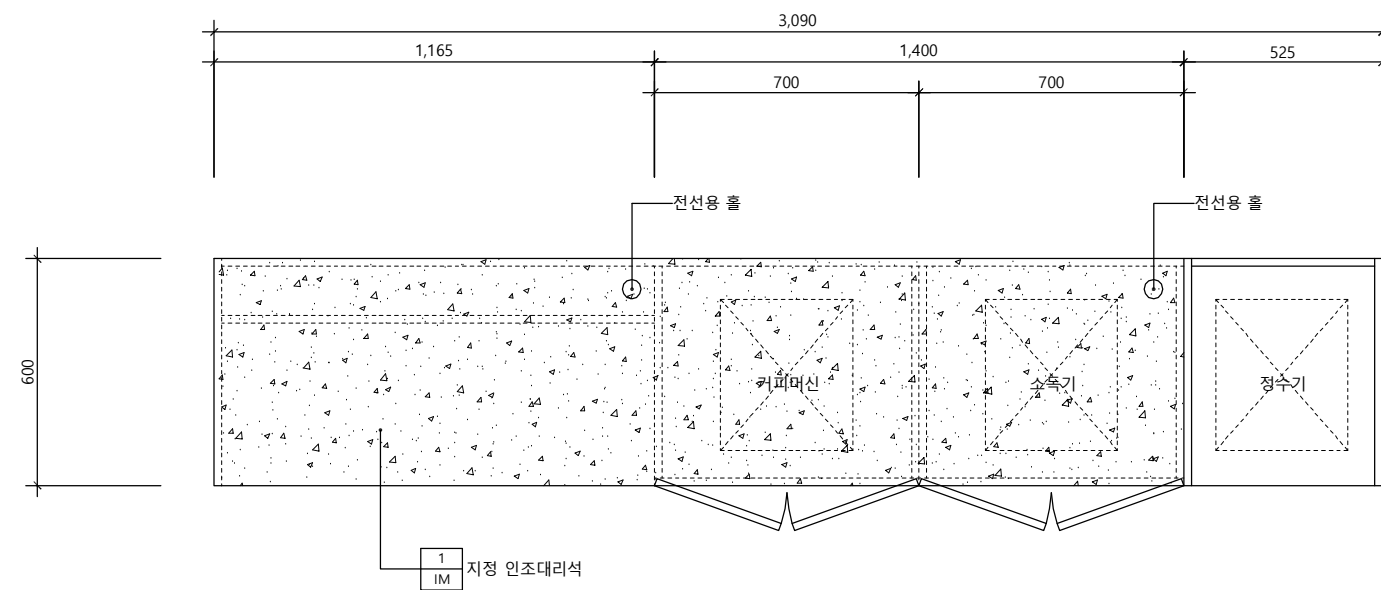

고객대기실 가구(FUR-2) 평면도

SCALE
1/20

2

△		
△		
△		
No.	Revision	Date


서울 영등포 제541호
이로건축사사무소
TEL : 02-335-1740
FAX : 02-335-1743
e-mail : iroarchi@gmail.com

Project
한국주택금융공사
울산지사 INTERIOR공사

Drawing Title
가 구 상 세 도 - 3

Approval	Project No.	2102
Check	Scale	A1 : 1/10 A3 : 1/20
Drawing	Date	2021. 04.


Drawing No.
I - 404

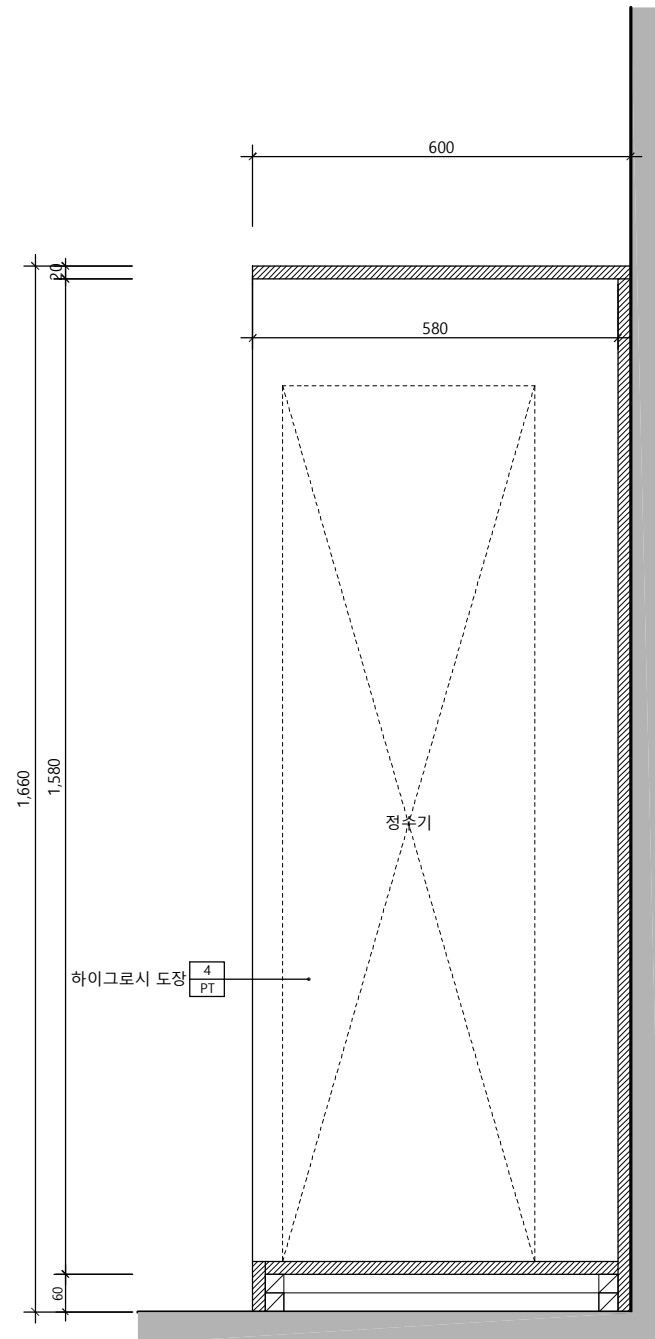

고객대기실 가구(FUR-2) 단면도 - 1

SCALE
1/12


1

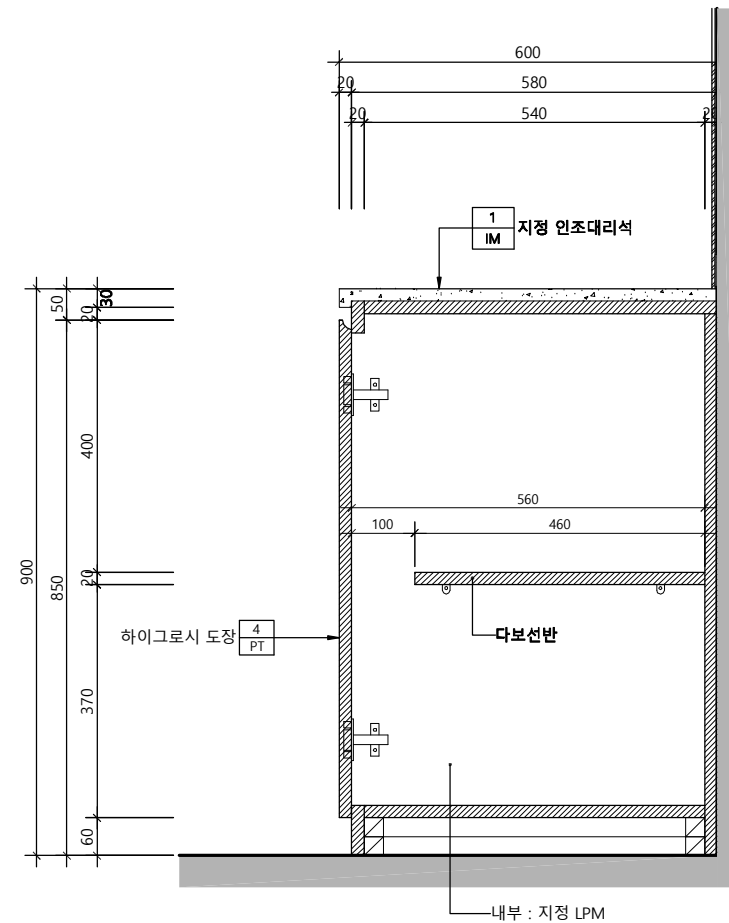

고객대기실 가구(FUR-2) 단면도 - 2

SCALE
1/12

2

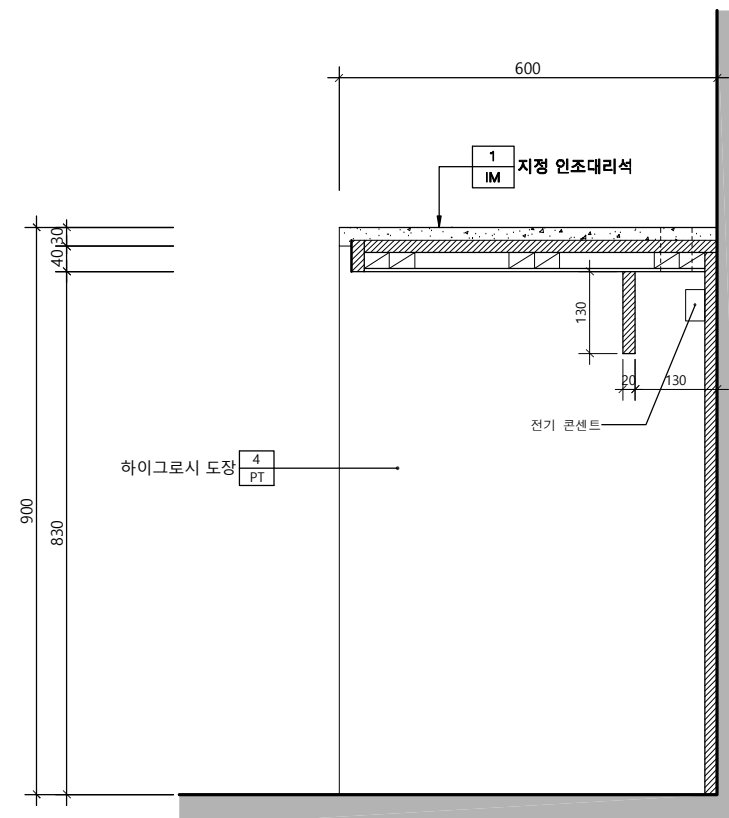

고객대기실 가구(FUR-2) 단면도 - 3

SCALE
1/12

3

Note

△		
△		
△		
No.	Revision	Date

서울 영등포 제541호
이로건축사사무소
TEL : 02-335-1740
FAX : 02-335-1743
e-mail : iroarchi@gmail.com


Project
한국주택금융공사
울산지사 INTERIOR공사

Drawing Title
가 구 상 세 도 - 4

Approval	Project No.	2102
Check	Scale	A1 : 1/6 A3 : 1/12
Drawing	Date	2021. 04.

Drawing No.
I - 405


Note

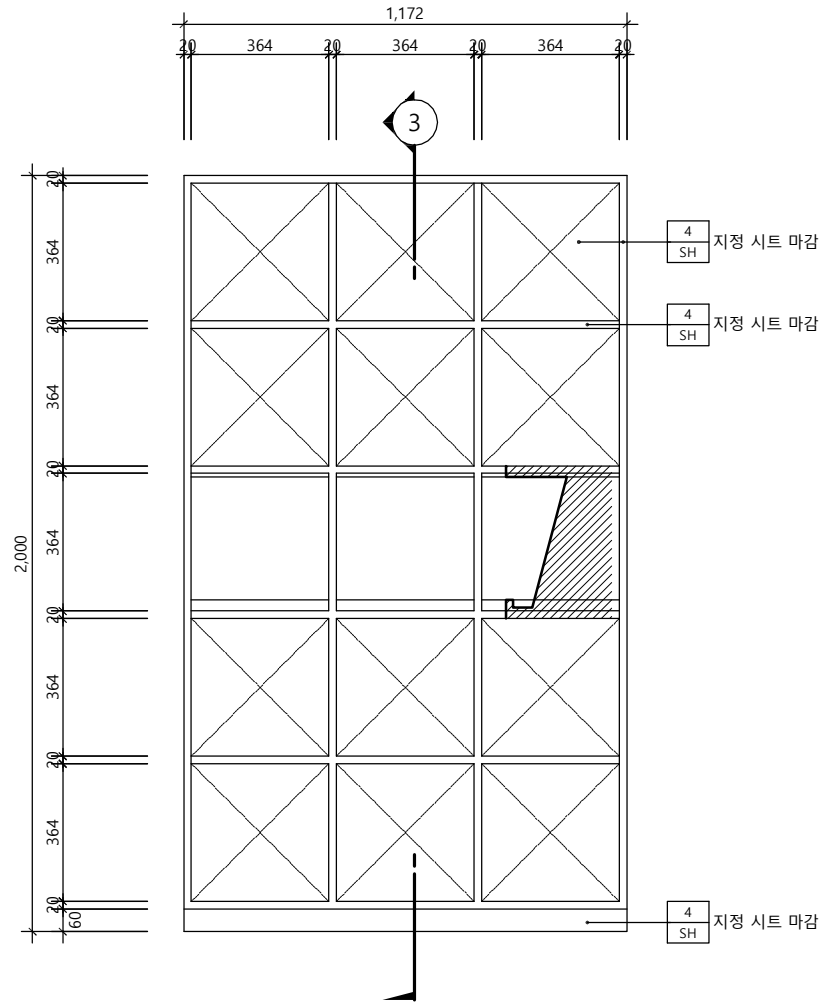

고객대기실 가구(FUR-3) 입면도

SCALE
1/20


1

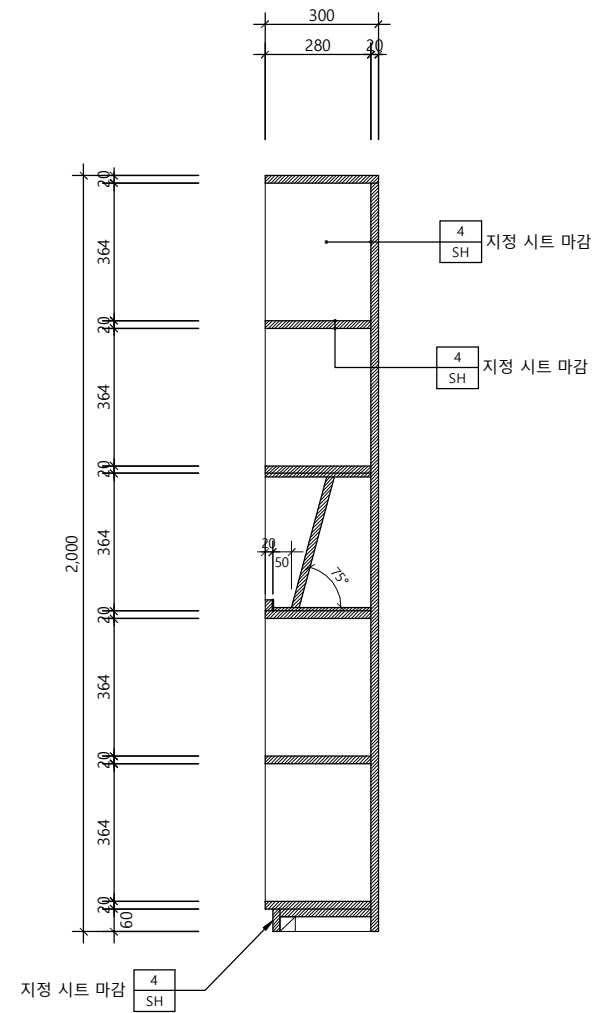

고객대기실 가구(FUR-3) 단면도

SCALE
1/20

3

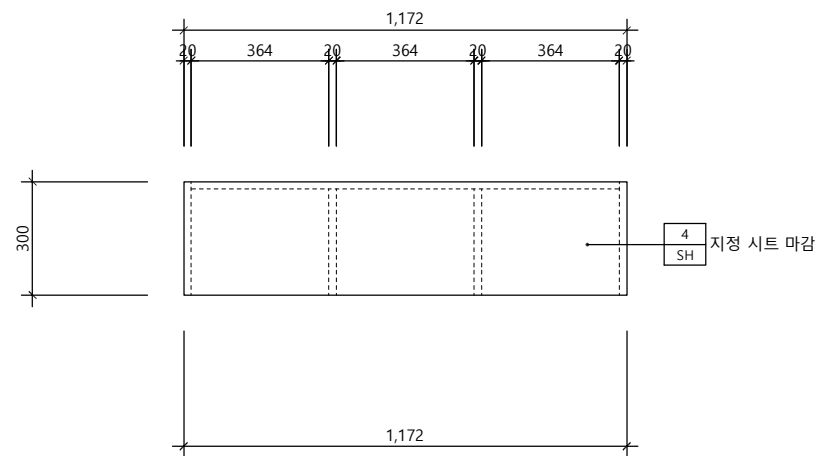

고객대기실 가구(FUR-3) 평면도

SCALE
1/20

2

△		
△		
△		
No.	Revision	Date

서울 영등포 제541호
이로건축사사무소
TEL : 02-335-1740
FAX : 02-335-1743
e-mail : iroarchi@gmail.com



Project
한국주택금융공사
울산지사 INTERIOR공사

Drawing Title
가 구 상 세 도 - 5

Approval	Project No. 2102
Check	Scale A1 : 1/10 A3 : 1/20
Drawing	Date 2021. 04. .

Drawing No.
I - 406

Note

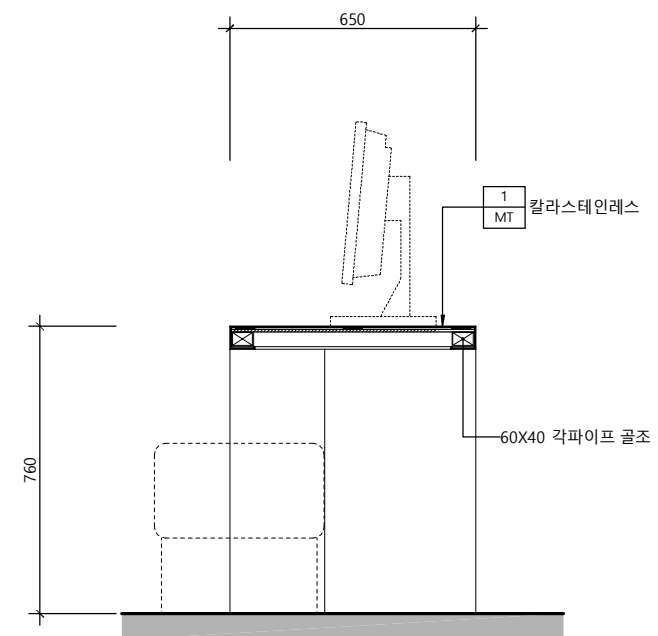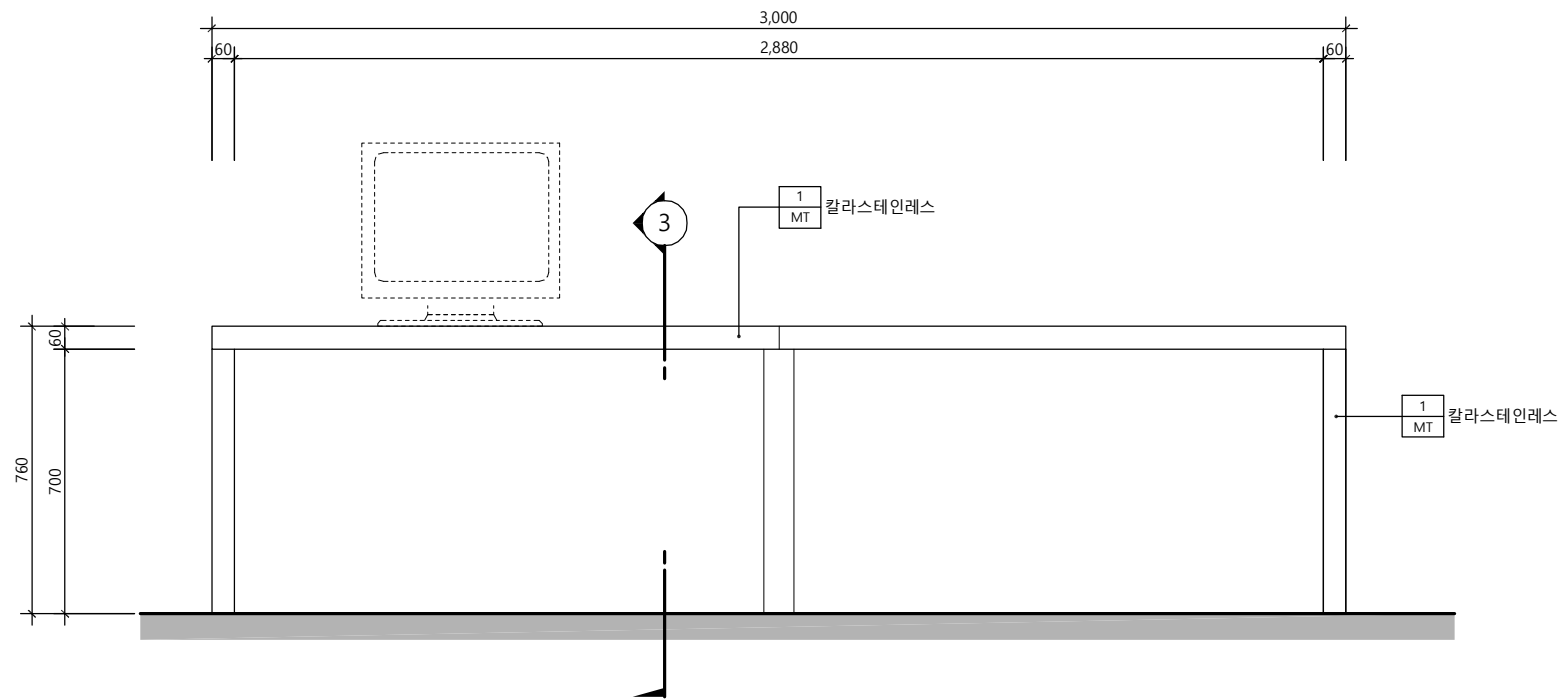

고객대기실 가구(FUR-4) 입면도


SCALE
1/20

1

고객대기실 가구(FUR-4) 단면도

SCALE
1/20

3

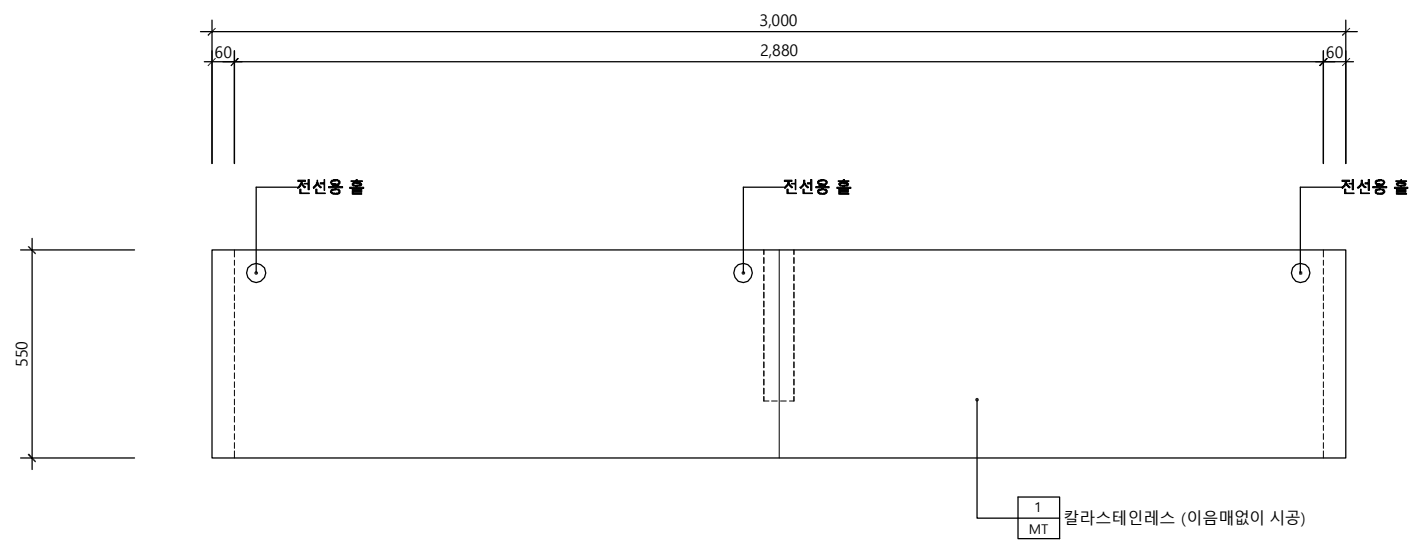

고객대기실 가구(FUR-4) 평면도

SCALE
1/20

2

△		
△		
△		
No.	Revision	Date

서울 영등포 제541호
이로건축사사무소
TEL : 02-335-1740
FAX : 02-335-1743
e-mail : iroarchi@gmail.com


Project
한국주택금융공사
울산지사 INTERIOR공사

Drawing Title
가 구 상 세 도 - 6

Approval	Project No. 2102
Check	Scale A1 : 1/10 A3 : 1/20
Drawing	Date 2021. 04. .

Drawing No.
I - 407


Note

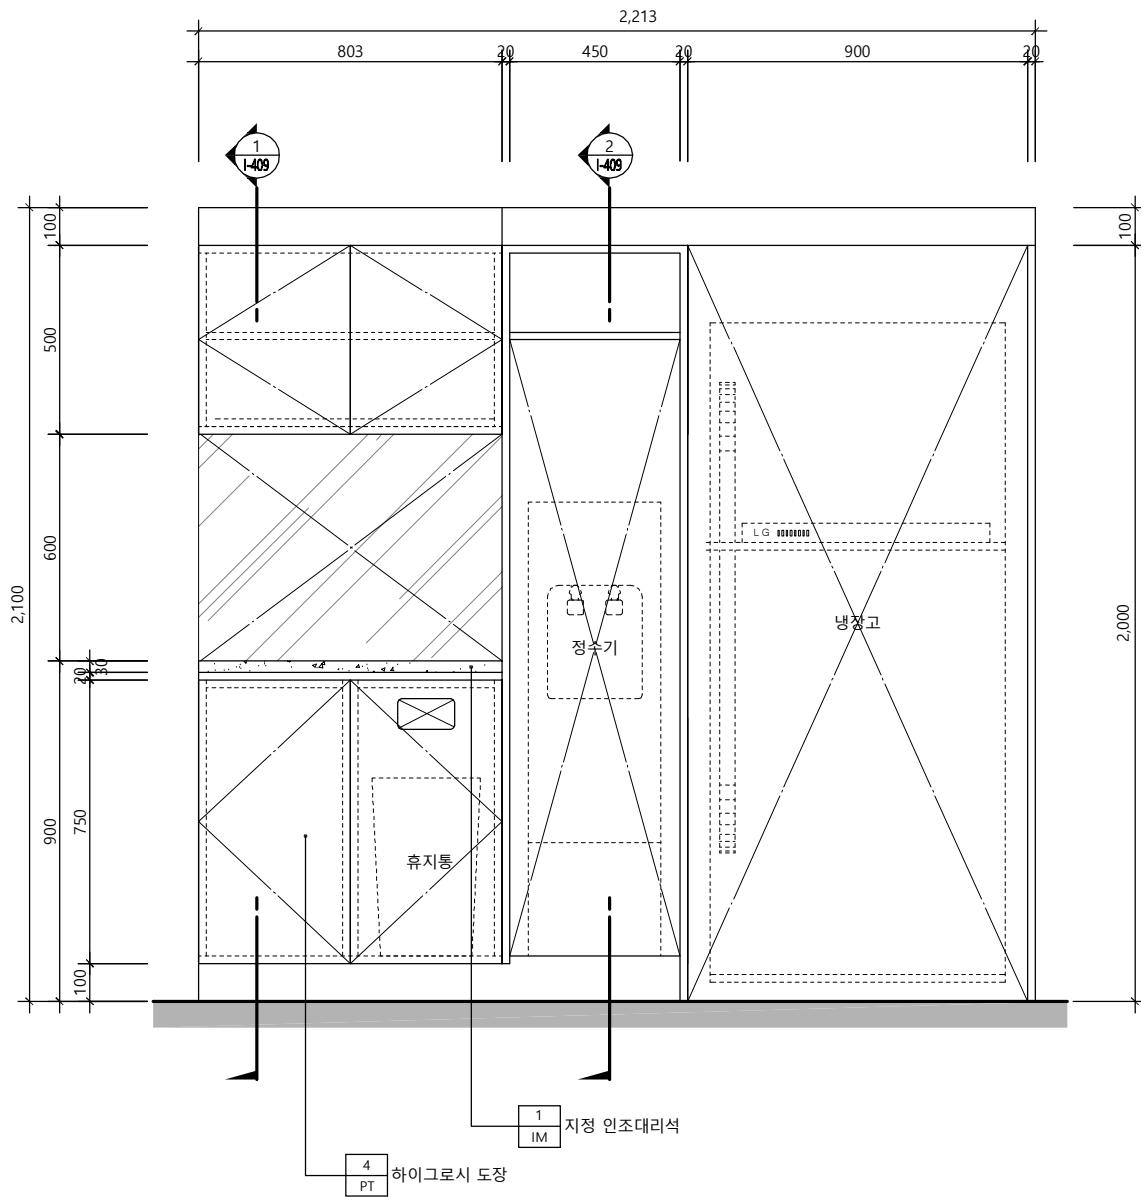

탕비 & OA 가구(FUR-5) 입면도

SCALE
1/20


1

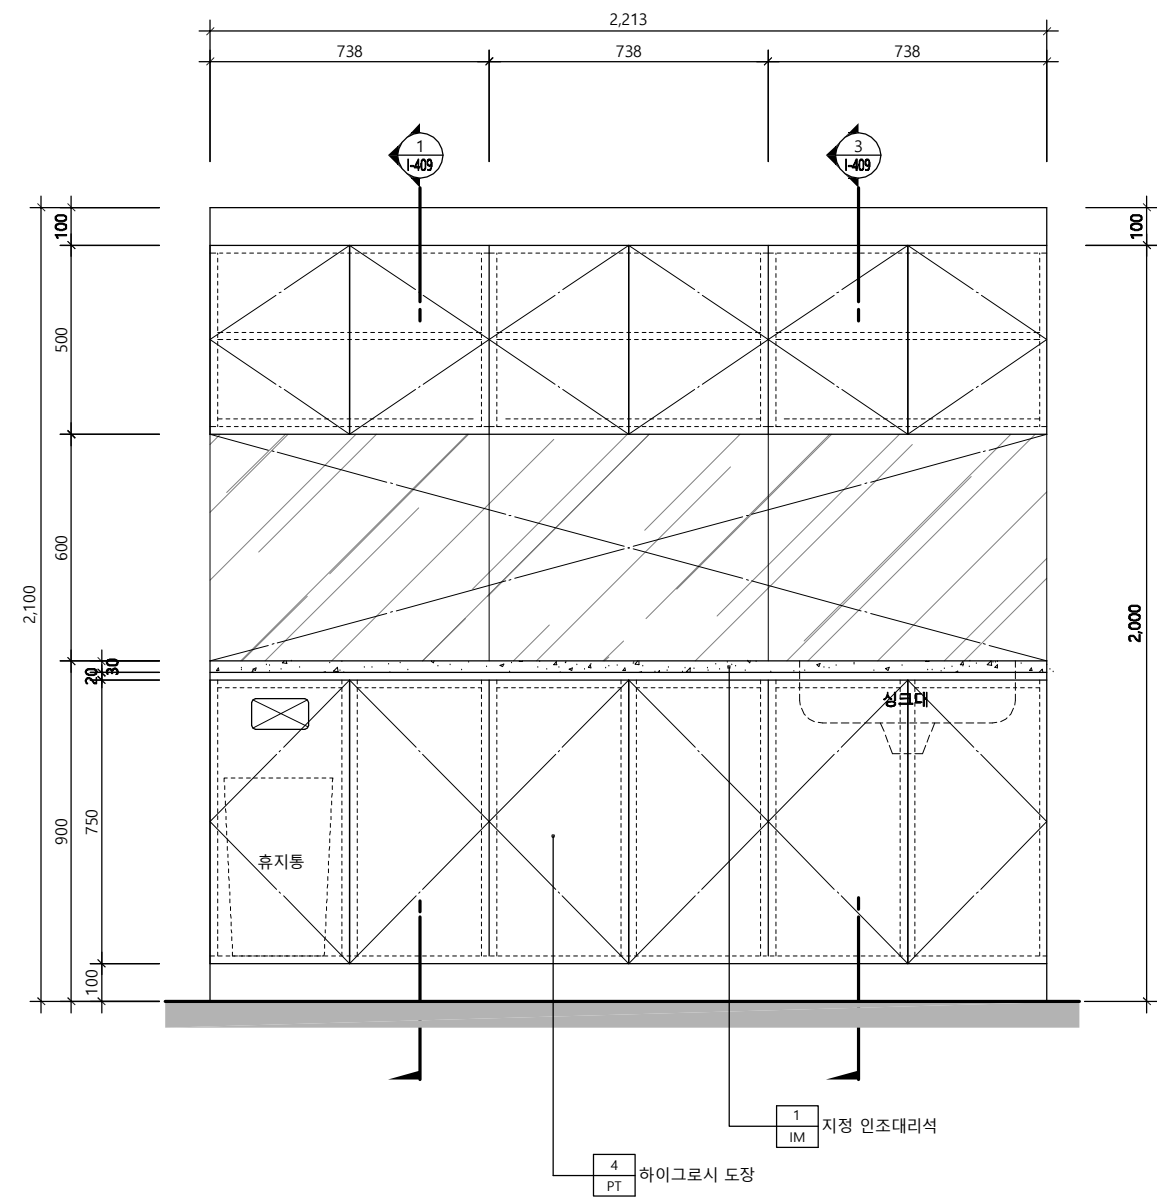

탕비 & OA 가구(FUR-6) 입면도

SCALE
1/20


3

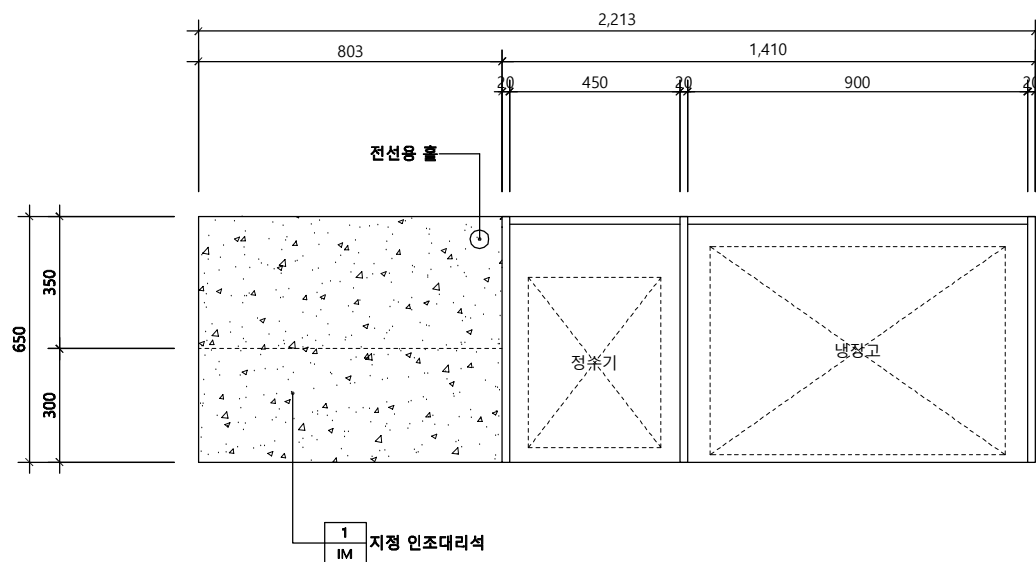

탕비 & OA 가구(FUR-5) 평면도

SCALE
1/20

2

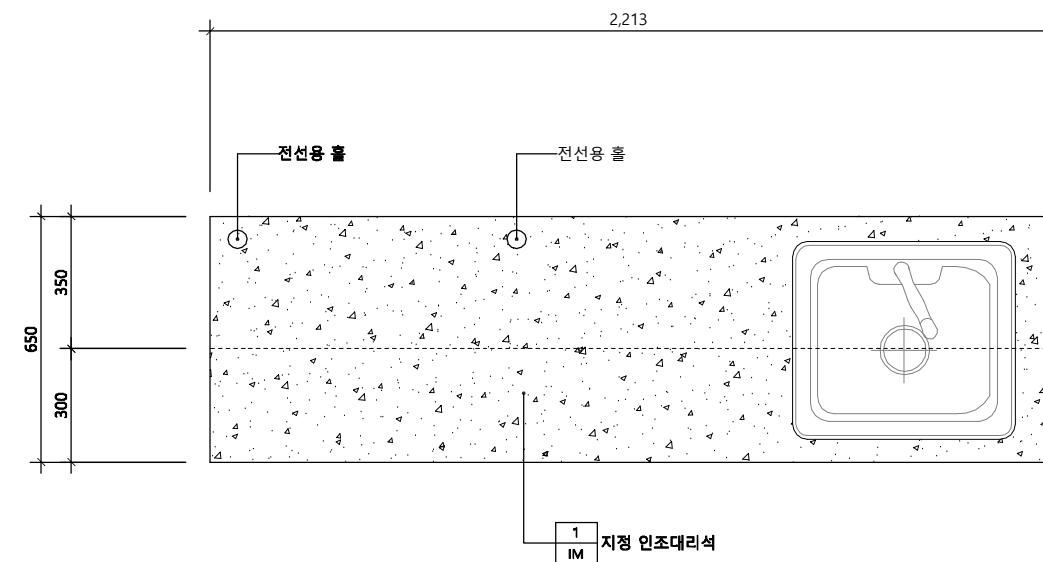

탕비 & OA 가구(FUR-6) 평면도

SCALE
1/20

4

△		
△		
△		
No.	Revision	Date

서울 영등포 제541호
이로건축사사무소
TEL : 02-335-1740
FAX : 02-335-1743
e-mail : iroarchi@gmail.com


Project
한국주택금융공사
울산지사 INTERIOR공사

Drawing Title
가 구 상 세 도 - 7

Approval	Project No.	2102
Check	Scale	A1 : 1/10 A3 : 1/20
Drawing	Date	2021. 04.

Drawing No.
I - 408


Note

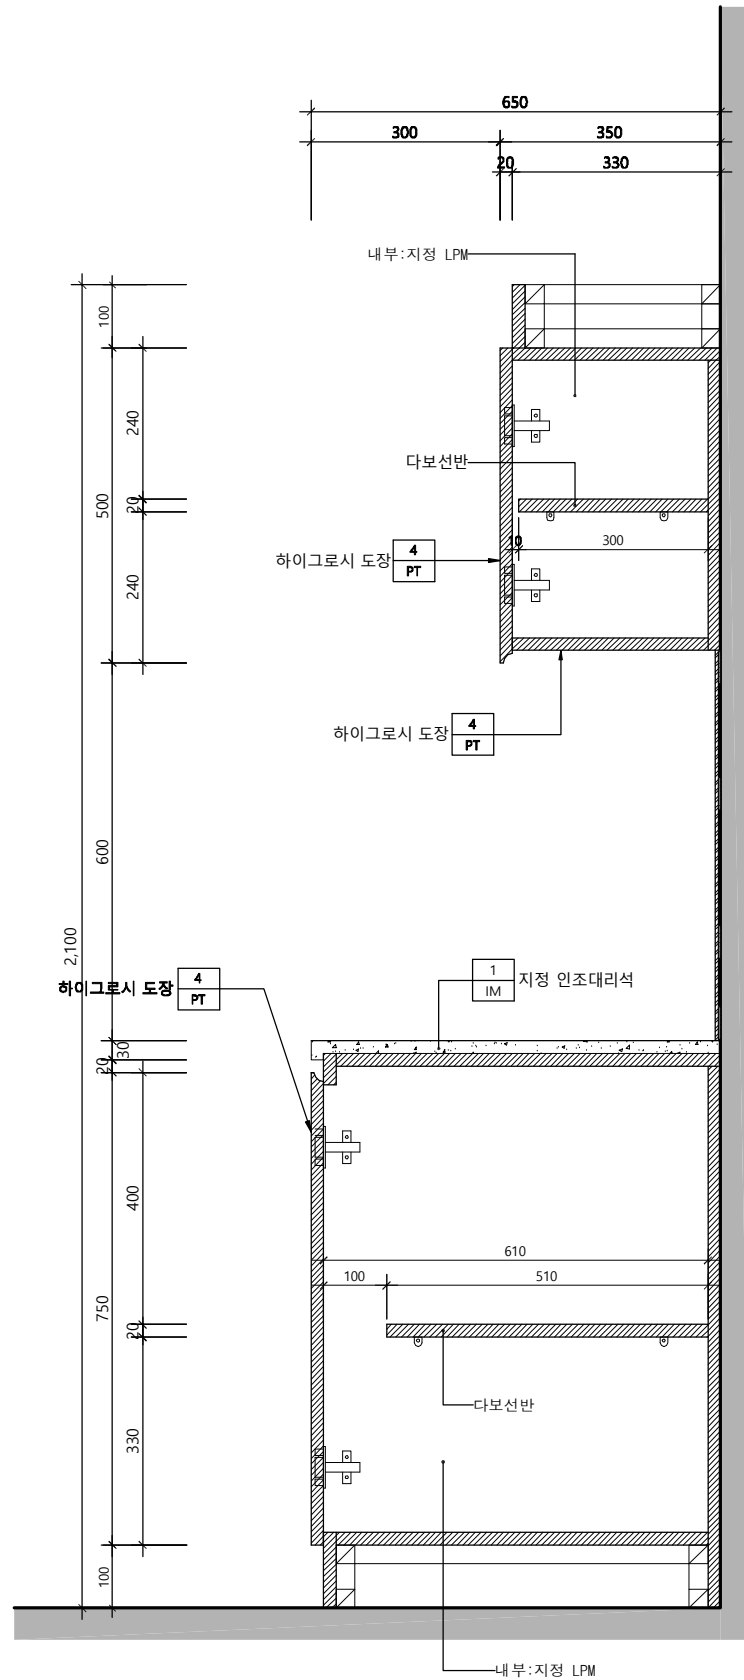

탕비 & OA 가구(FUR-5) 단면도

SCALE
1/12


1

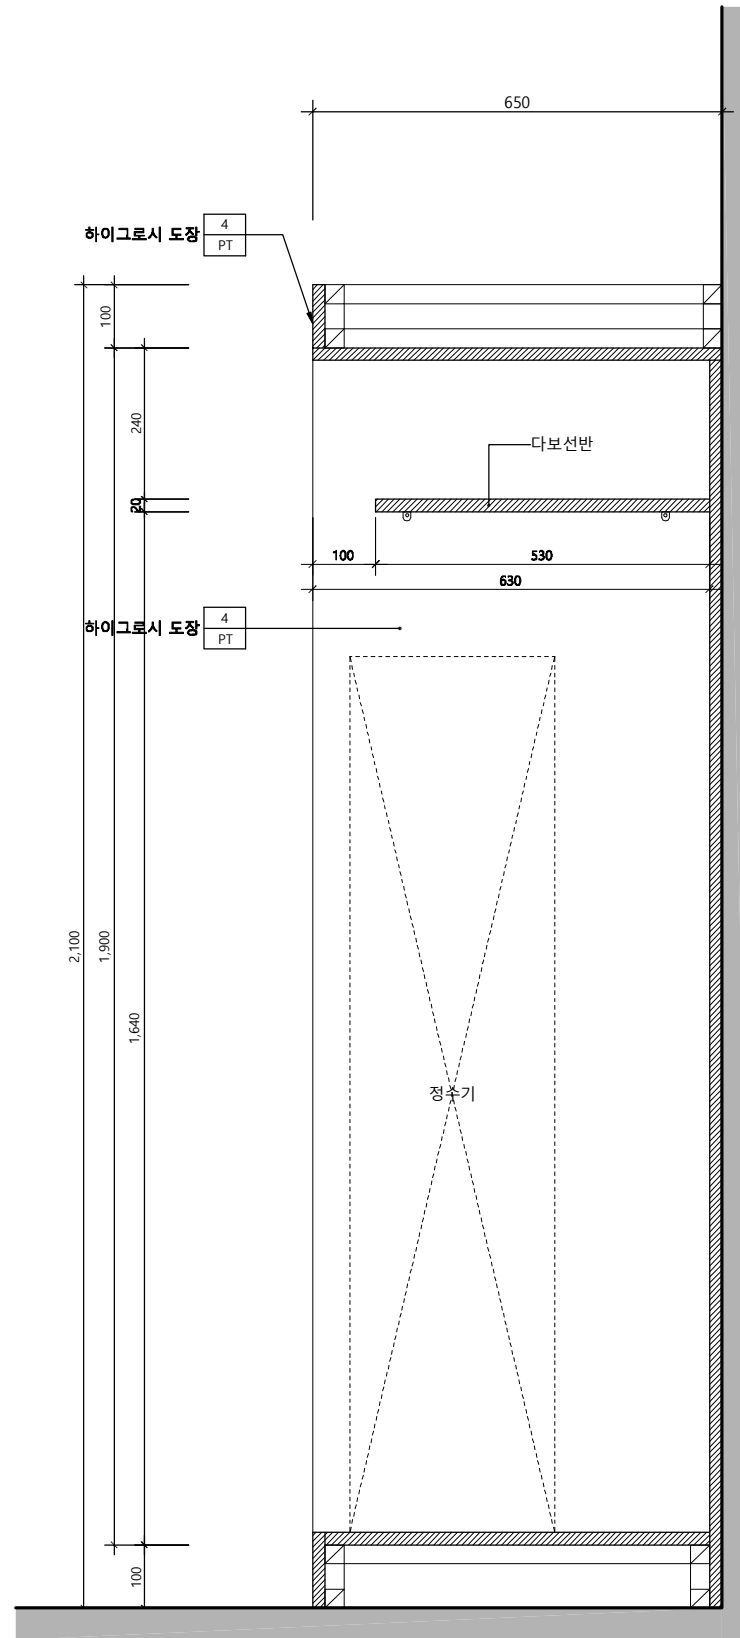

탕비 & OA 가구(FUR-5.6) 단면도

SCALE
1/12

2

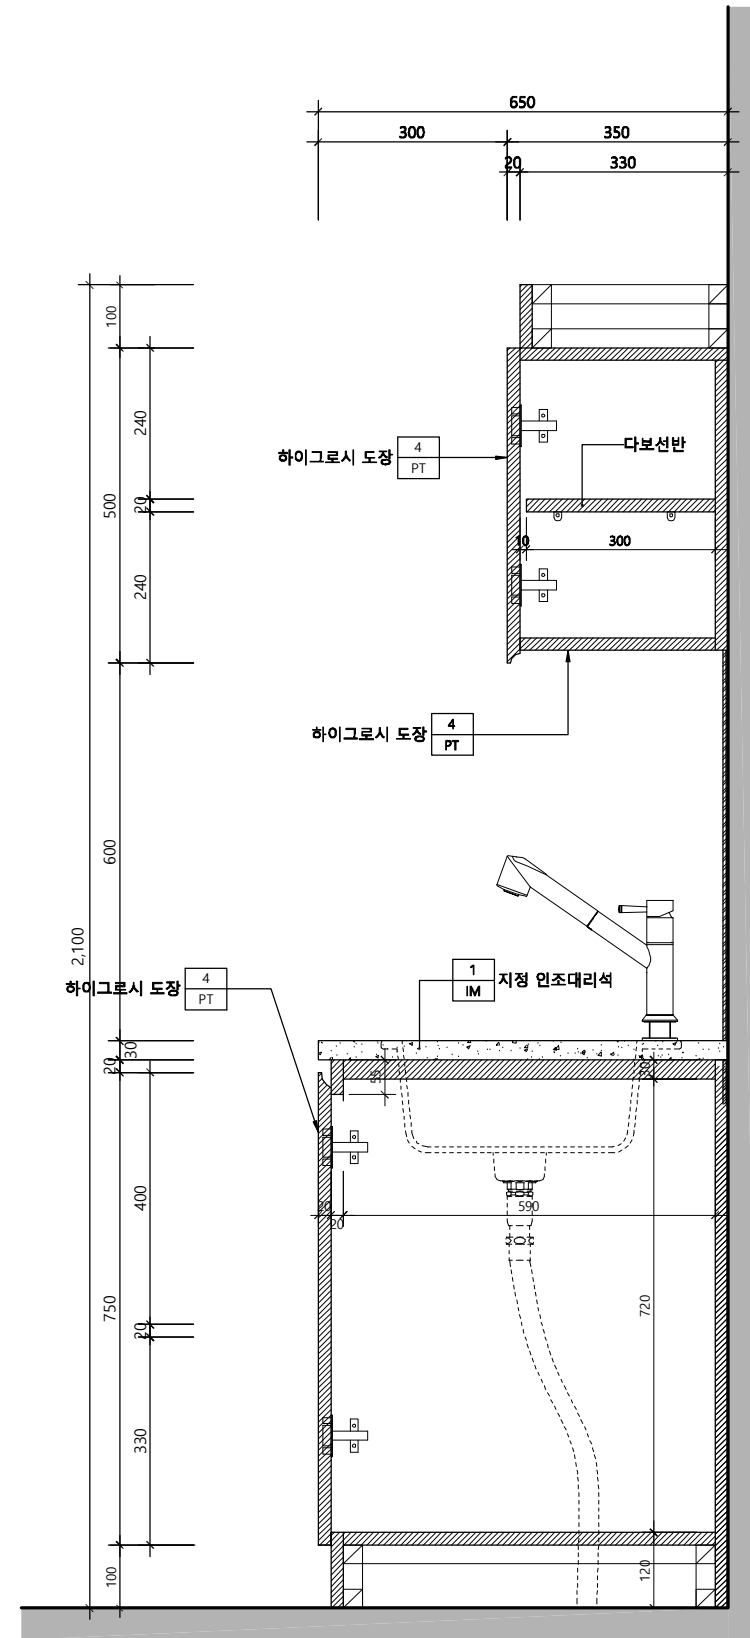

탕비 & OA 가구(FUR-6) 단면도

SCALE
1/12

3

△		
△		
△		
No.	Revision	Date

서울 영등포 제541호
이로건축사사무소
TEL : 02-335-1740
FAX : 02-335-1743
e-mail : iroarchi@gmail.com


Project
한국주택금융공사
울산지사 INTERIOR공사

Drawing Title
가 구 상 세 도 - 8

Approval	Project No. 2102
Check	Scale A1 : 1/6 A3 : 1/12
Drawing	Date 2021. 04.

Drawing No. I - 409


Note

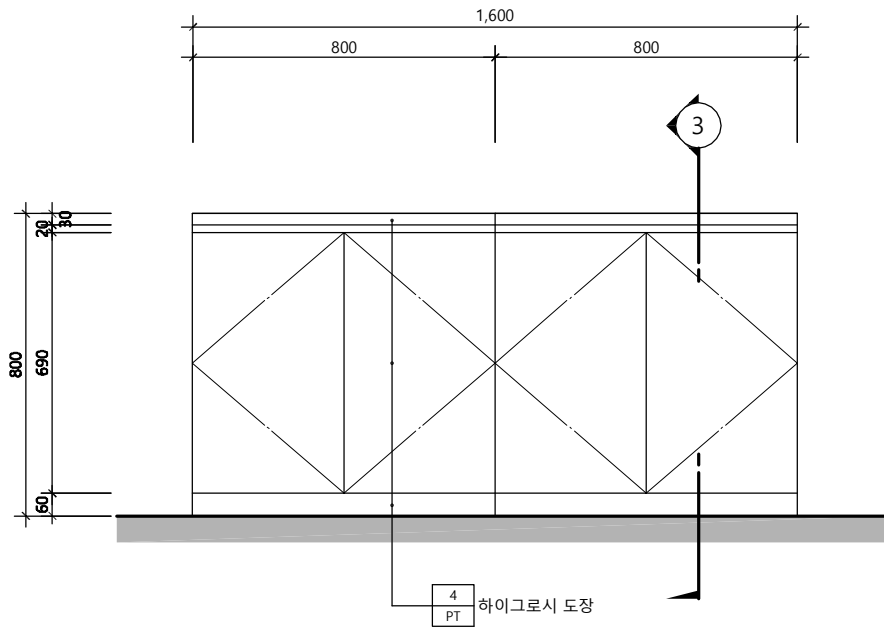

접수카운터 가구(FUR-7) 입면도

SCALE
1/20


1

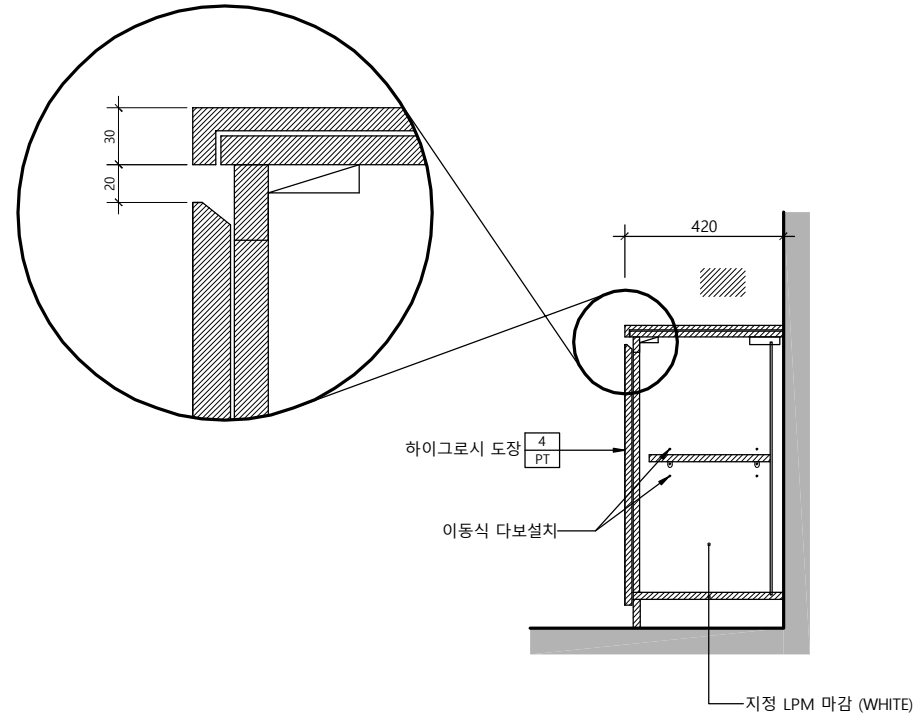

접수카운터 가구(FUR-7) 단면도

SCALE
1/20

3

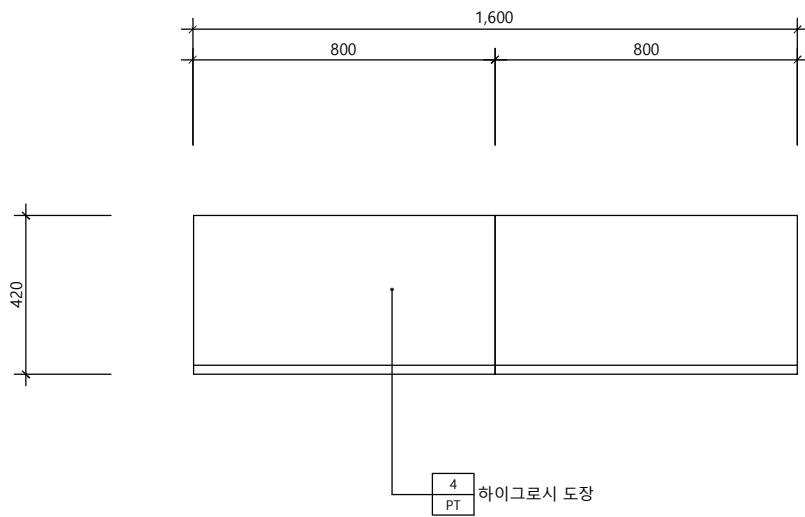

접수카운터 가구(FUR-7) 평면도

SCALE
1/20

2

△		
△		
△		
No.	Revision	Date

서울 영등포 제541호
이로건축사사무소
 TEL : 02-335-1740
 FAX : 02-335-1743
 e-mail : iroarchi@gmail.com



Project
한국주택금융공사
울산지사 INTERIOR공사

Drawing Title
가 구 상 세 도 - 9

Approval	Project No.	2102
Check	Scale	A1 : 1/10 A3 : 1/20
Drawing	Date	2021. 04. .



Drawing No.
I - 410

Note

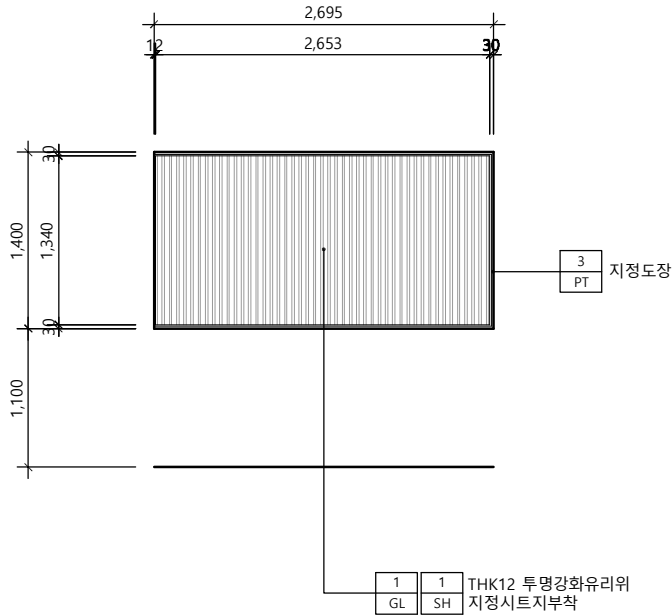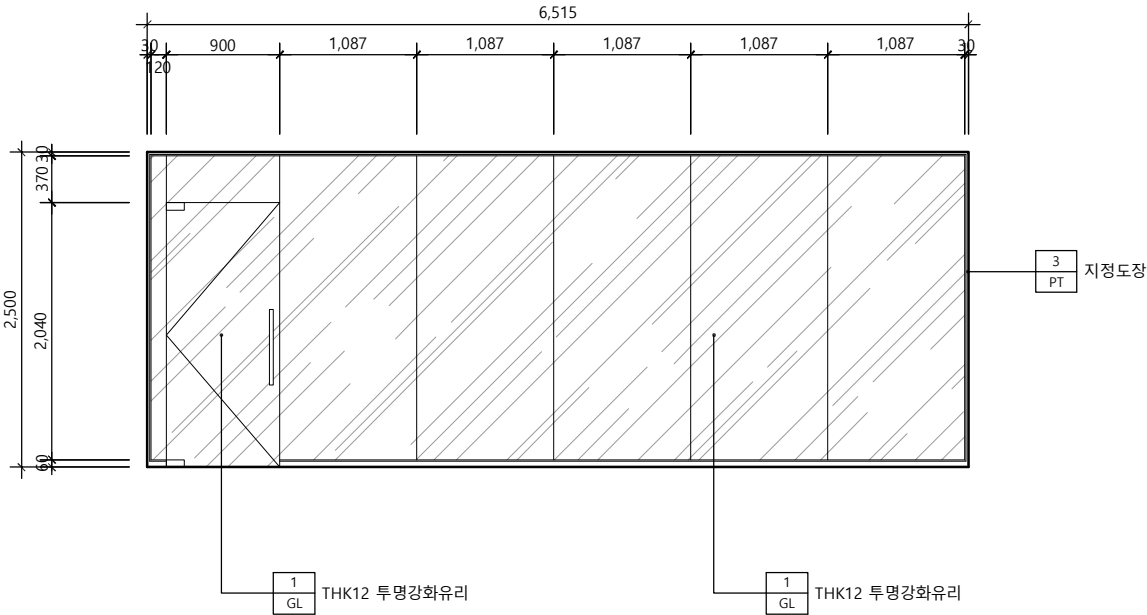

G-01	LOCATION	지사장실
	TYPE	강화유리벽 + 강화유리문
	FRAME SIZE	6,515 X 2,500
	FRAME FINISH	THK1.6 아연도철판위 우레탄페인트 도장
	DOOR SIZE	900 X 2,100
	DOOR FINISH	THK12 투명강화유리
	HARDWARE	HARDWARE LIST 참조

G-02	LOCATION	접수 카운터
	TYPE	강화유리벽
	FRAME SIZE	2,695 X 1,400
	FRAME FINISH	THK1.6 아연도철판위 우레탄페인트 도장
	DOOR SIZE	-
	DOOR FINISH	-
	HARDWARE	-

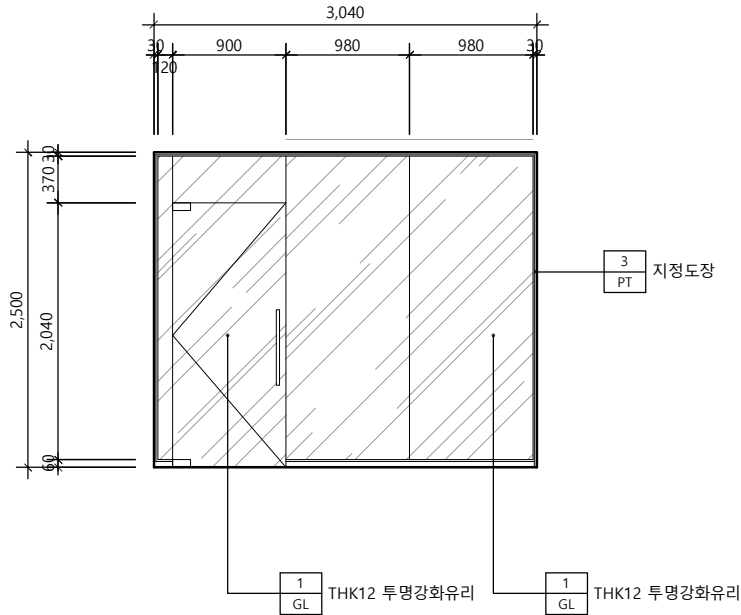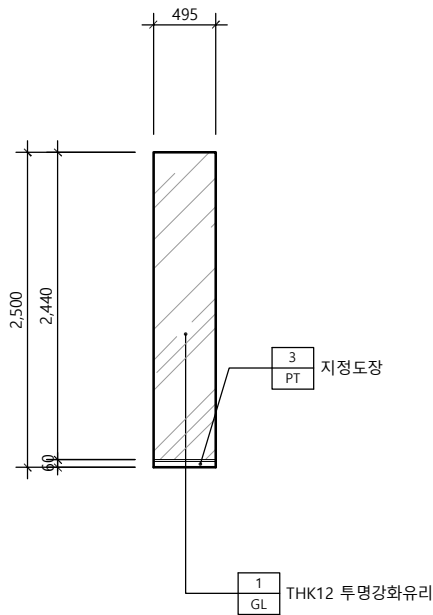

G-03	LOCATION	접수 카운터
	TYPE	강화유리벽
	FRAME SIZE	495 X 2,500
	FRAME FINISH	THK1.6 아연도철판위 우레탄페인트 도장
	DOOR SIZE	-
	DOOR FINISH	-
	HARDWARE	-

G-04	LOCATION	회의실
	TYPE	강화유리벽 + 강화유리문
	FRAME SIZE	3,040 X 2,500
	FRAME FINISH	THK1.6 아연도철판위 우레탄페인트 도장
	DOOR SIZE	900 X 2,100
	DOOR FINISH	THK12 투명강화유리
	HARDWARE	HARDWARE LIST 참조

△		
△		
△		
No.	Revision	Date

서울 영등포 제541호
이로건축사사무소
TEL : 02-335-1740
FAX : 02-335-1743
e-mail : iroarchi@gmail.com

Project
한국주택금융공사
울산지사 INTERIOR공사

Drawing Title
창호, 출입문 일람표 - 1

Approval	Project No.	2102
Check	Scale	A1 : 1/30 A3 : 1/60
Drawing	Date	2021. 04. .



Drawing No.
I - 501

창호 및 출입문 일람표 - 1

SCALE
1/60

1

Note

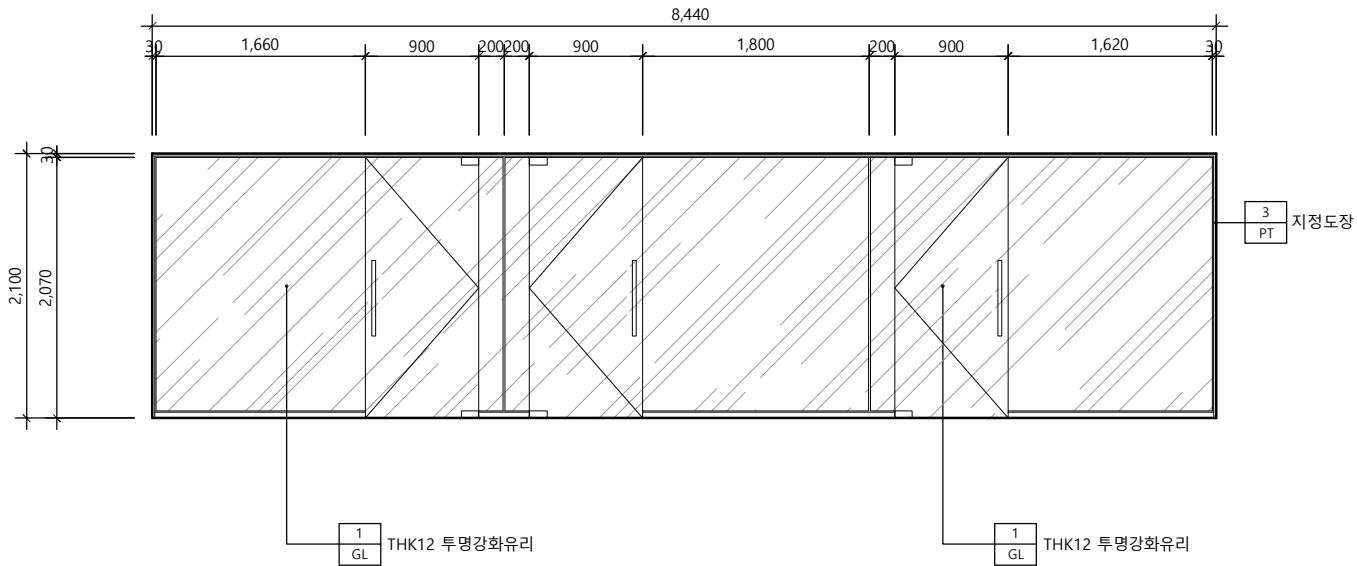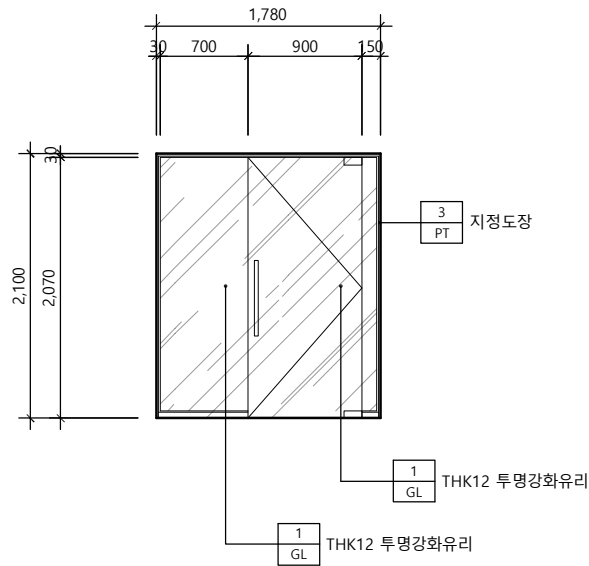



G-05	LOCATION	상담실-1
	TYPE	강화유리벽 + 강화유리문
	FRAME SIZE	1,780 X 2,100
	FRAME FINISH	THK1.6 아연도철판위 우레탄페인트 도장
	DOOR SIZE	900 X 2,070
	DOOR FINISH	THK12 투명강화유리
	HARDWARE	HARDWARE LIST 참조

G-06	LOCATION	연금상담실-1,2, 상담실-2
	TYPE	강화유리벽 + 강화유리문
	FRAME SIZE	8,440 X 2,100
	FRAME FINISH	THK1.6 아연도철판위 우레탄페인트 도장
	DOOR SIZE	900 X 2,070
	DOOR FINISH	THK12 투명강화유리
	HARDWARE	HARDWARE LIST 참조

창호 및 출입문 일람표 - 2

SCALE
1/60

1

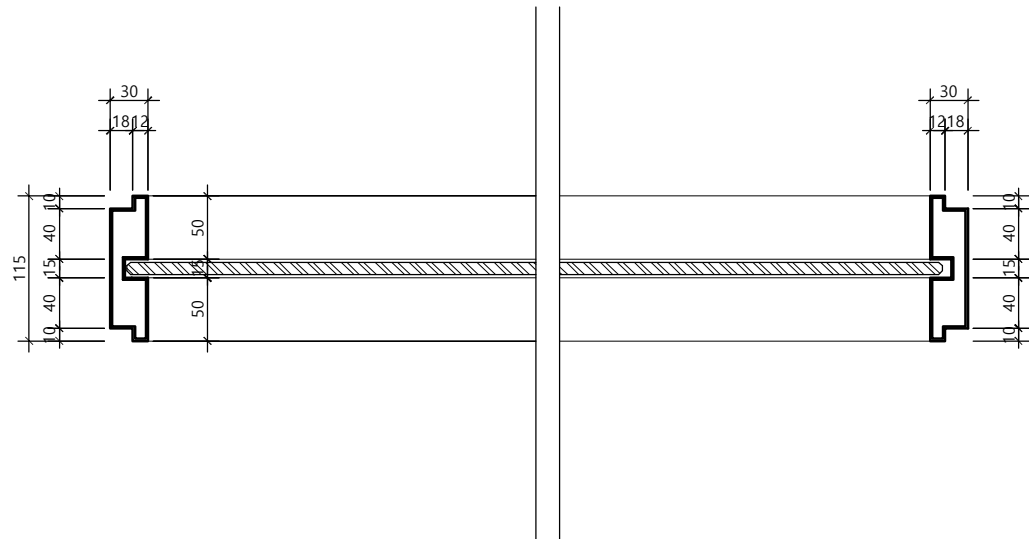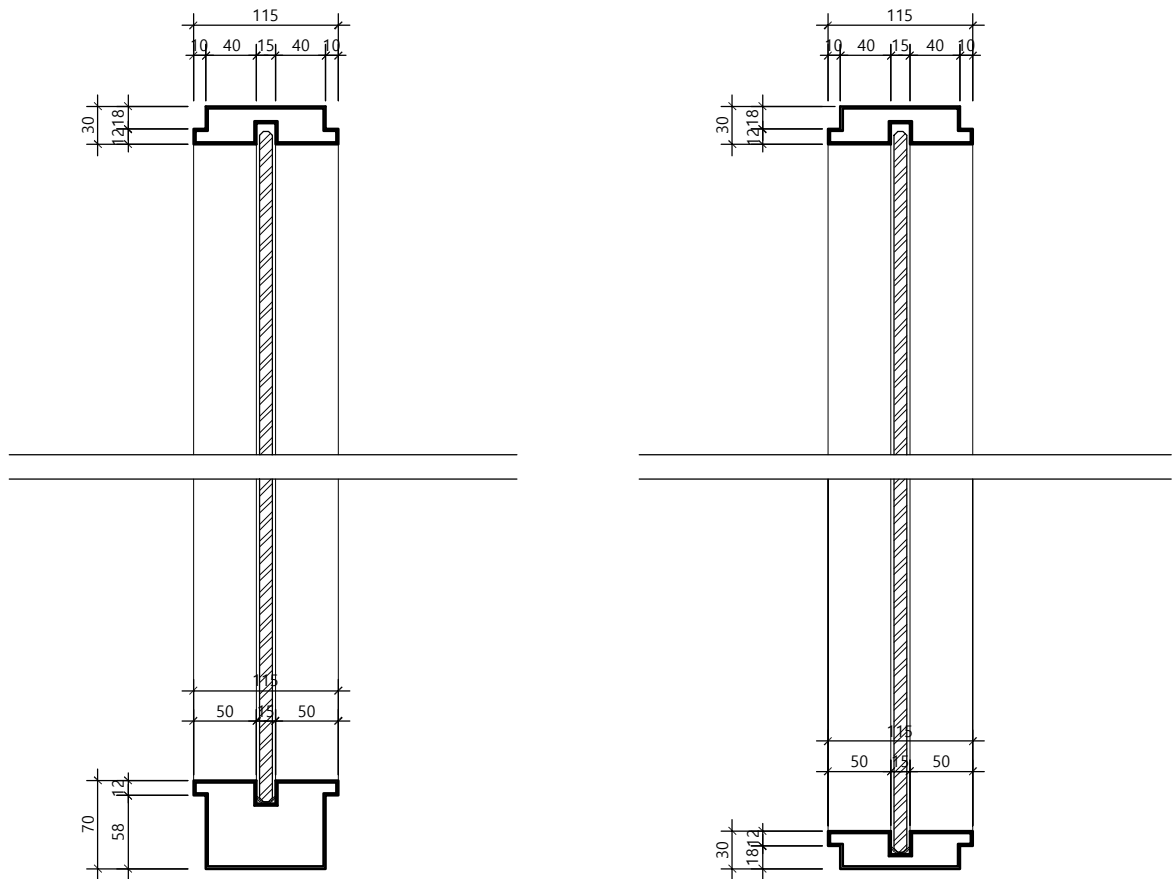

창호 FRAME 상세도

SCALE
1/6

2

△		
△		
△		
No.	Revision	Date

서울 영등포 제541호
이로건축사사무소
TEL : 02-335-1740
FAX : 02-335-1743
e-mail : iroarchi@gmail.com

Project
한국주택금융공사
울산지사 INTERIOR공사



Drawing Title
창호, 출입문 일람표 - 2

Approval	Project No.	2102
Check	Scale	A1 : 1/30 A3 : 1/60
Drawing	Date	2021. 04.

Drawing No.


I - 502

Note

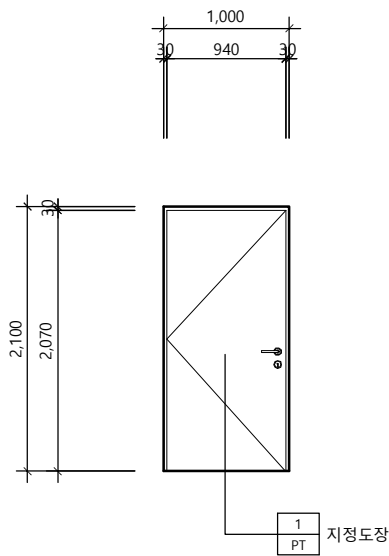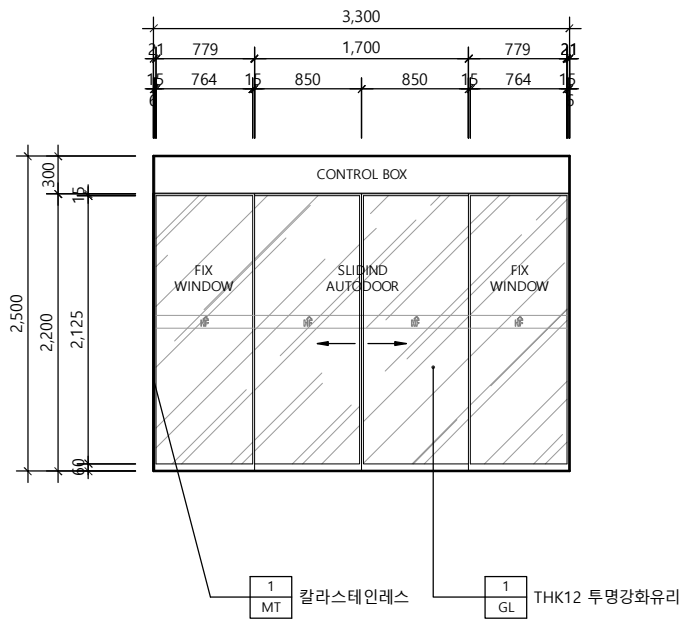

D-01	LOCATION	출입구
	TYPE	강화유리 자동문 (SLIDING)
	FRAME SIZE	3,300 X 2,500
	FRAME FINISH	THK1.2 COLOR SUS H/L
	DOOR SIZE	865 X 2,200
	DOOR FINISH	THK1.2 COLOR SUS H/L
	HARDWARE	"I-603 자동문 상세도" 참조

D-02	LOCATION	서고
	TYPE	여닫이도어
	FRAME SIZE	1,000 X 2,100
	FRAME FINISH	지정 도장 마감
	DOOR SIZE	940 X 2,070
	DOOR FINISH	지정 도장 마감
	HARDWARE	HARDWARE LIST 참조

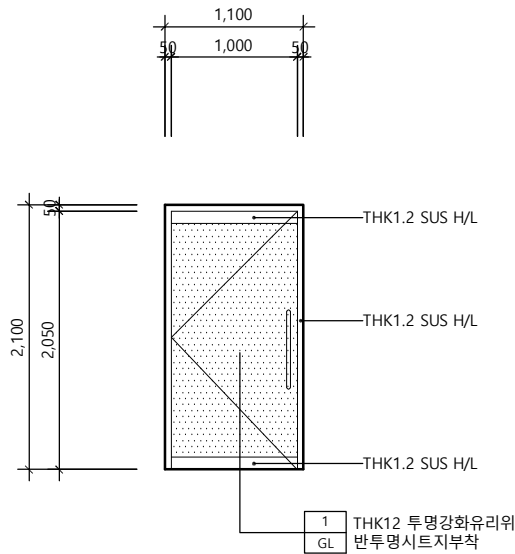

D-03 D-04	LOCATION	화장실
	TYPE	강화유리문
	FRAME SIZE	1,100 X 2,100
	FRAME FINISH	THK1.2 SUS H/L
	DOOR SIZE	1,000 X 2,050
	DOOR FINISH	THK12 투명강화유리위 반투명시트지
	HARDWARE	HARDWARE LIST 일체

△		
△		
△		
No.	Revision	Date

서울 영등포 제541호
이로건축사사무소
TEL : 02-335-1740
FAX : 02-335-1743
e-mail : iroarchi@gmail.com

Project
한국주택금융공사
울산지사 INTERIOR공사

Drawing Title
창호, 출입문 일람표 - 3

Approval	Project No.	2102
Check	Scale	A1 : 1/30 A3 : 1/60
Drawing	Date	2021. 04. .


Drawing No.

I - 503

창호 및 출입문 일람표 - 1


SCALE
1/60

1

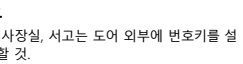
[illegible]

Drawing No.	2021. 04. .
-------------	-------------


- Note
1. 자동문은 보안 및 소방시설과 연동되게 설치할것.
 2. 자동문은 보안연동과 별도로 잠금장치를설치할 것.(무선리모컨형)

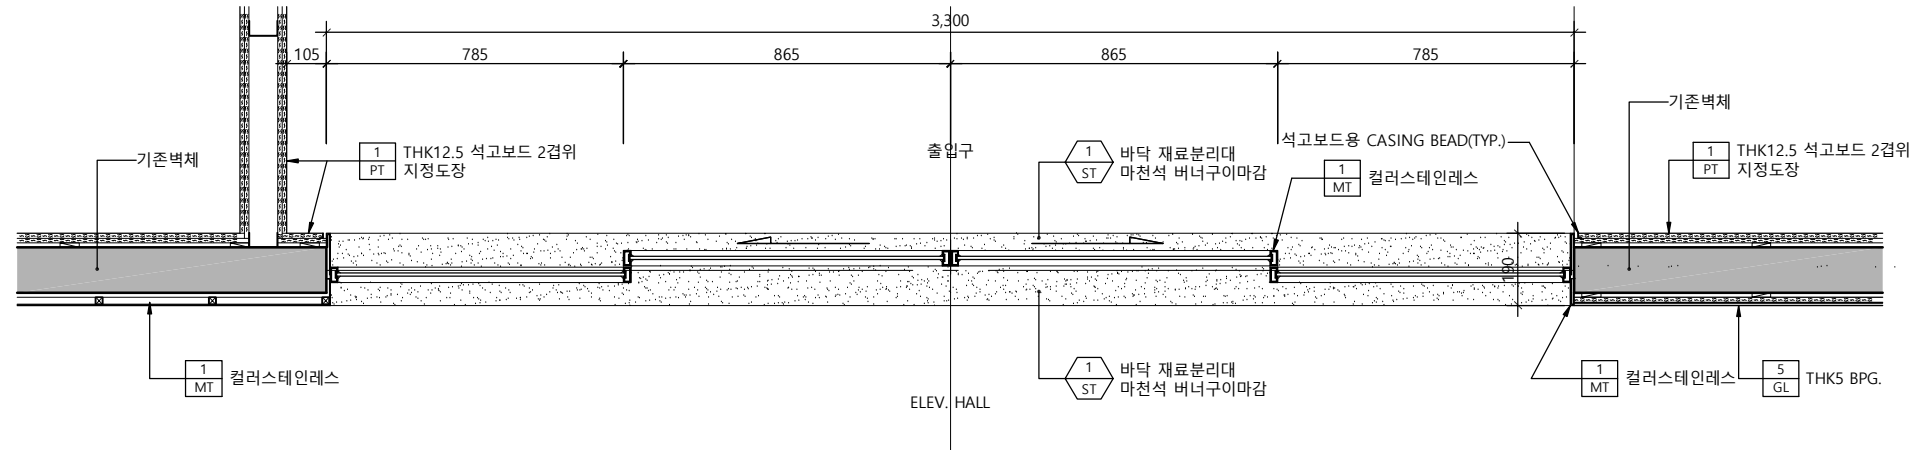

TOP VIEW SCALE 1/20 1

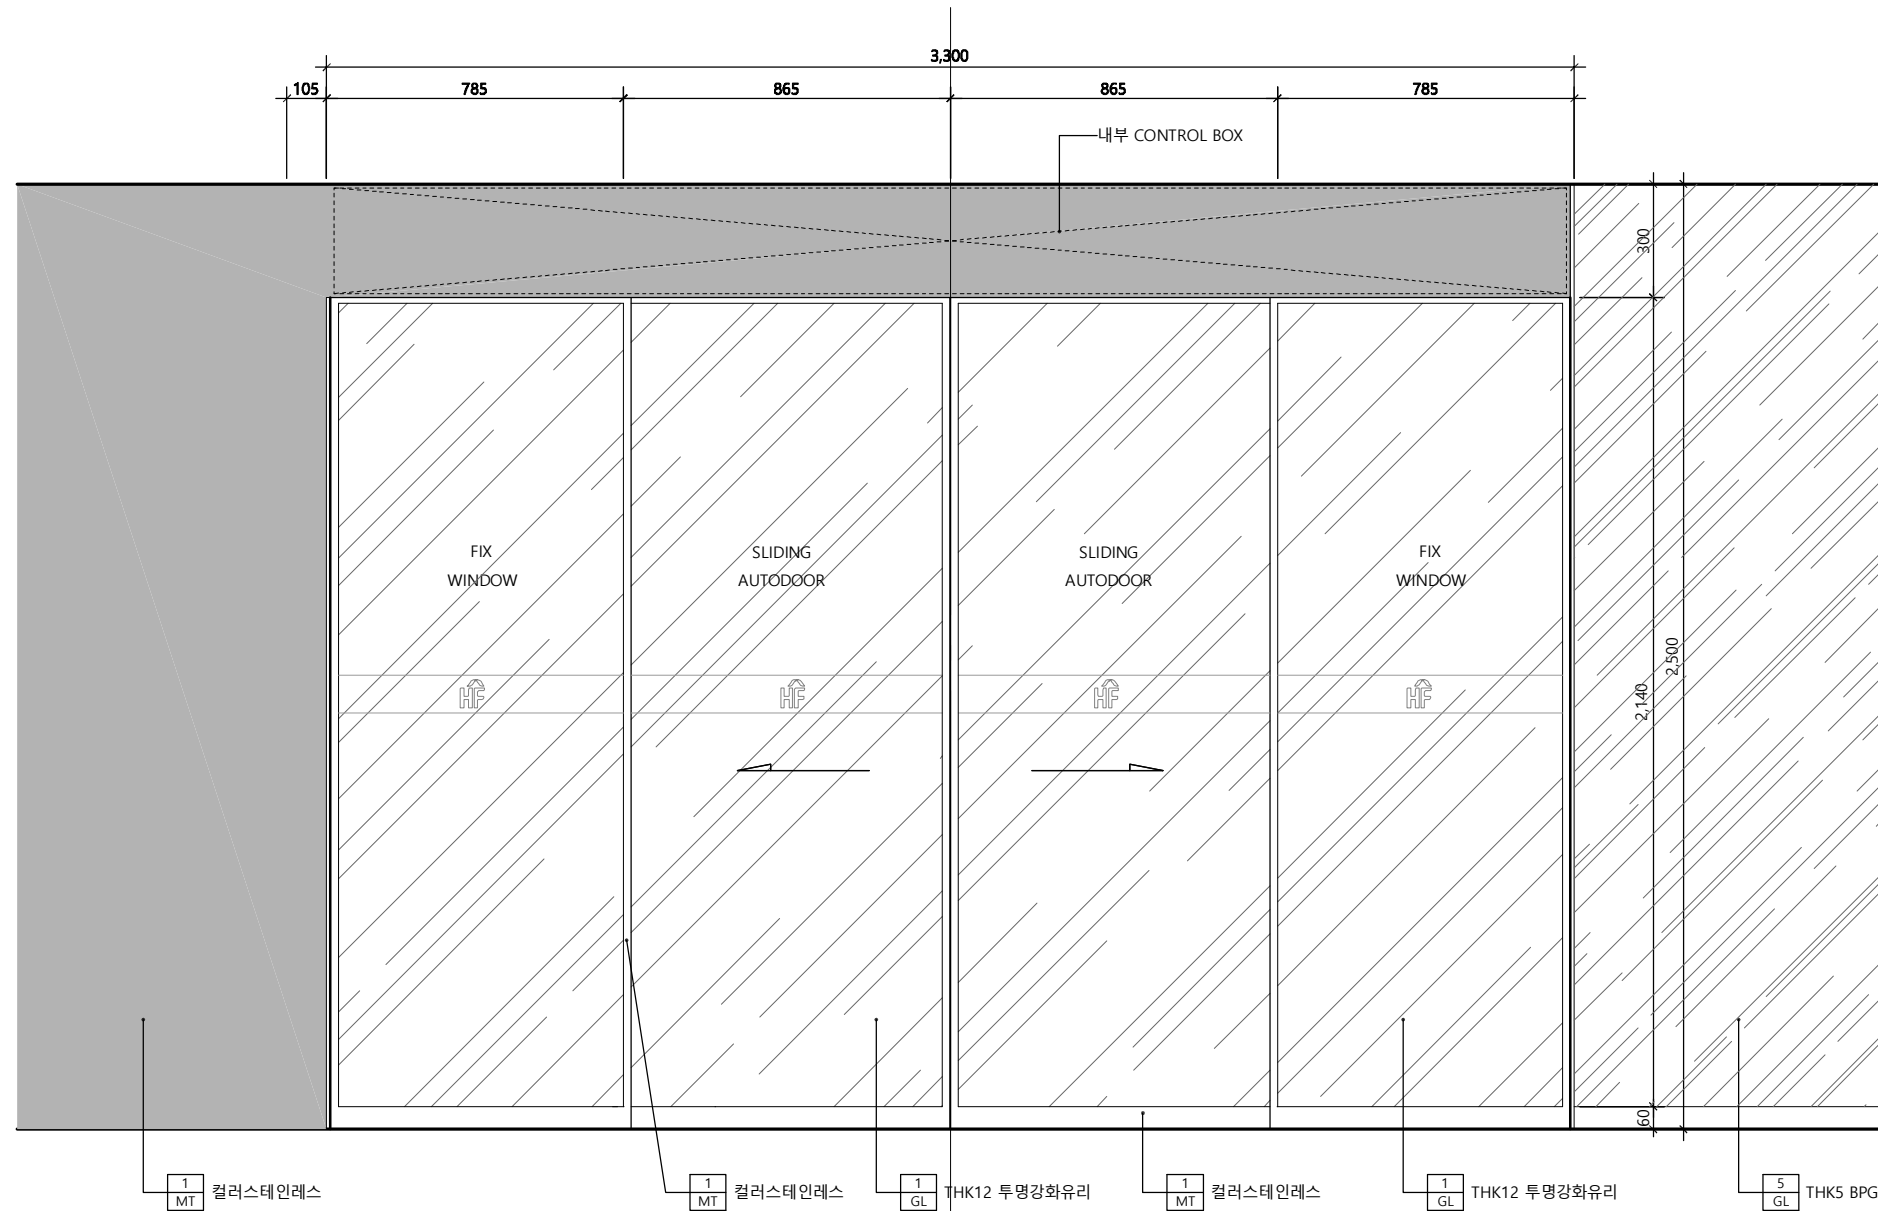

FRONT VIEW SCALE 1/20 2

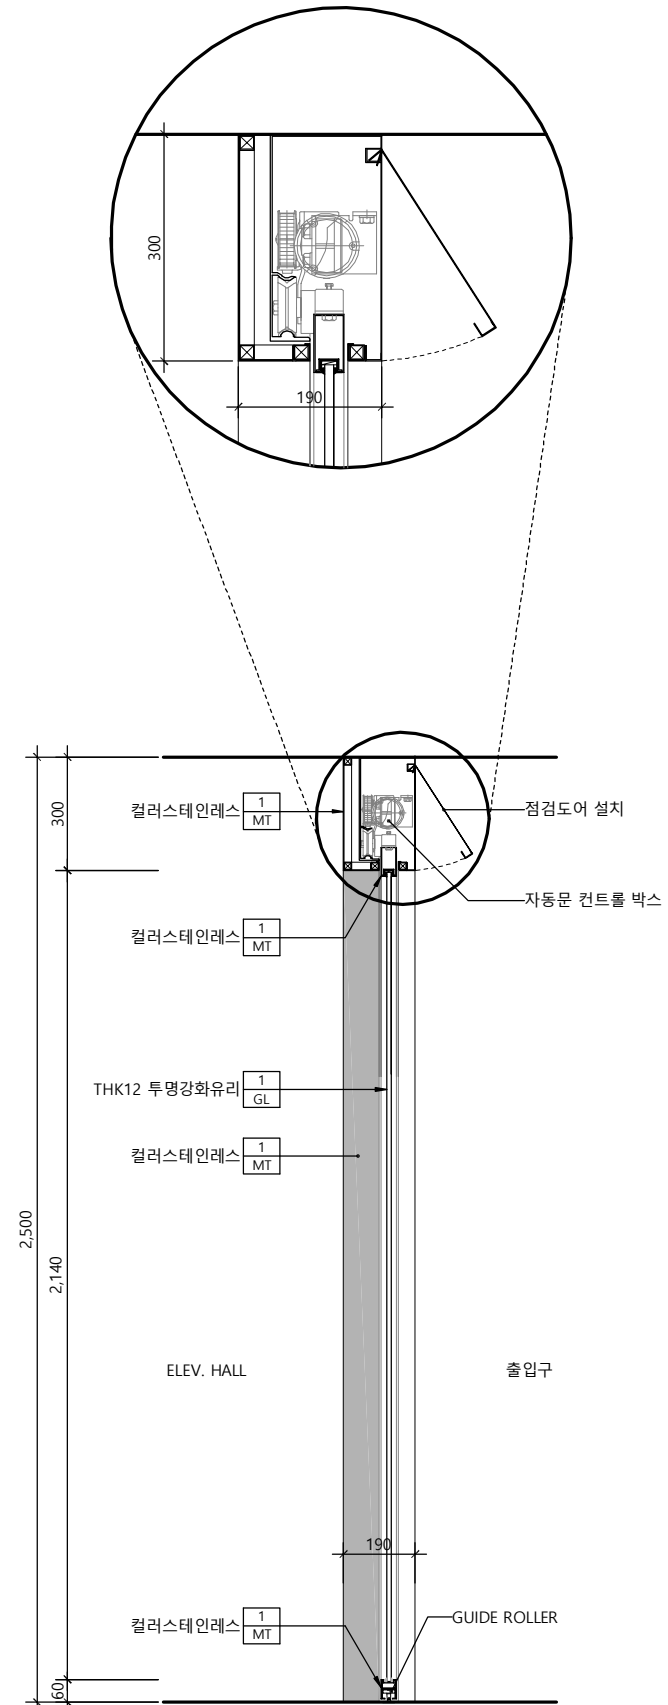

SECTION DETAIL SCALE 1/20 3


△		
△		
△		
No.	Revision	Date

서울 영등포 제541호
이로건축사사무소
TEL : 02-335-1740
FAX : 02-335-1743
e-mail : iroarchi@gmail.com

Project
한국주택금융공사
울산지사 INTERIOR공사

Drawing Title	
자동문 상세도	
Approval	Project No. 2102
Check	Scale A1 : 1/10 A3 : 1/20
Drawing	Date 2021. 04.
Drawing No.	


Note

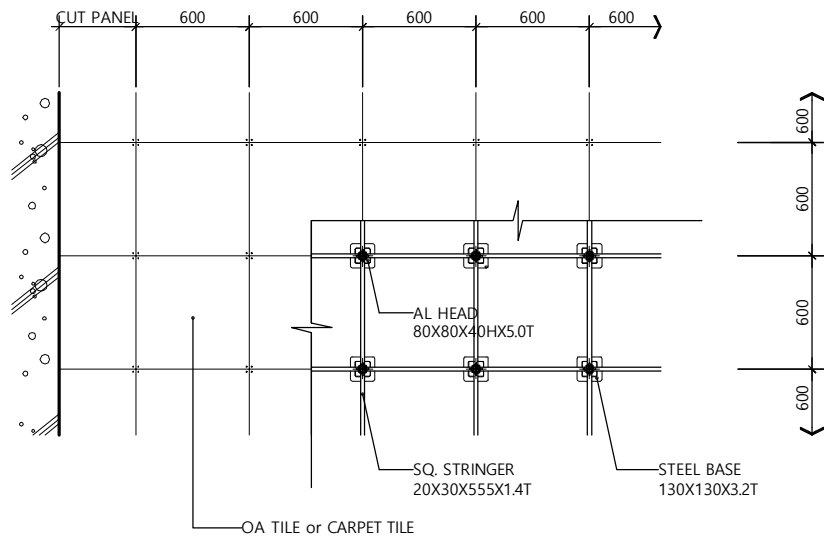

GROUND DETAIL

SCALE
1/40


1

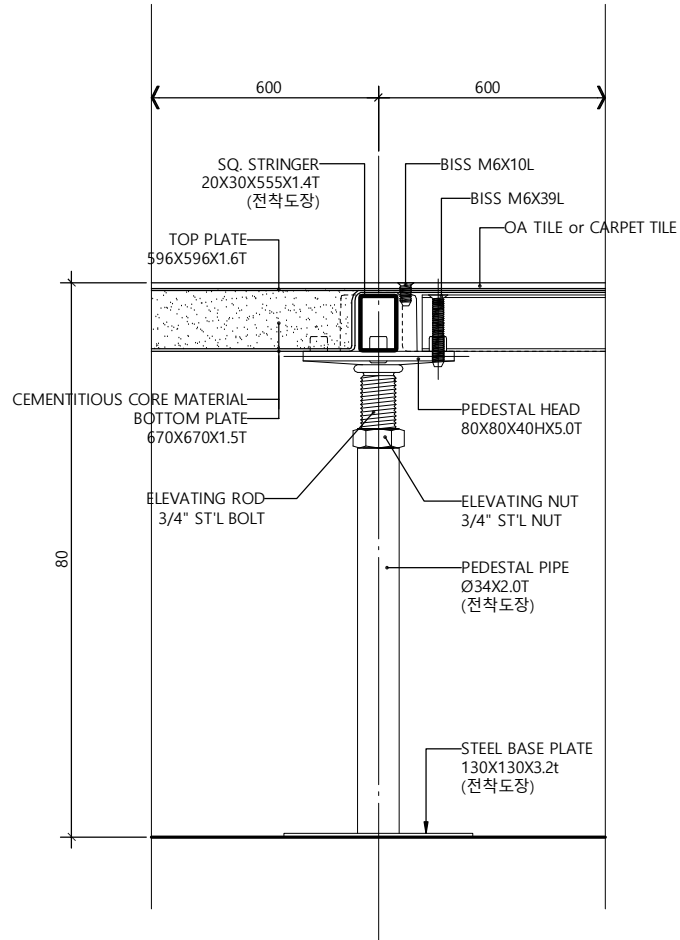

ASSEMBLY DETAIL

SCALE
NONE


5

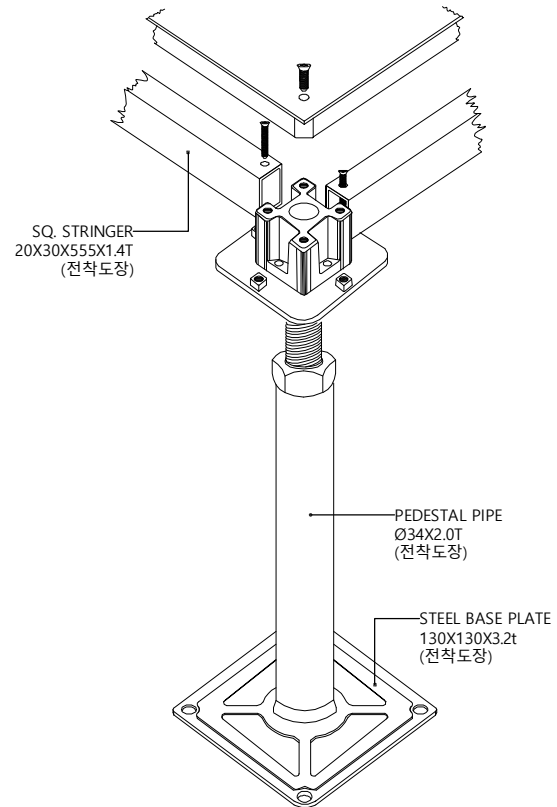

PEDESTAL SET (FIELD)

SCALE
NONE

7

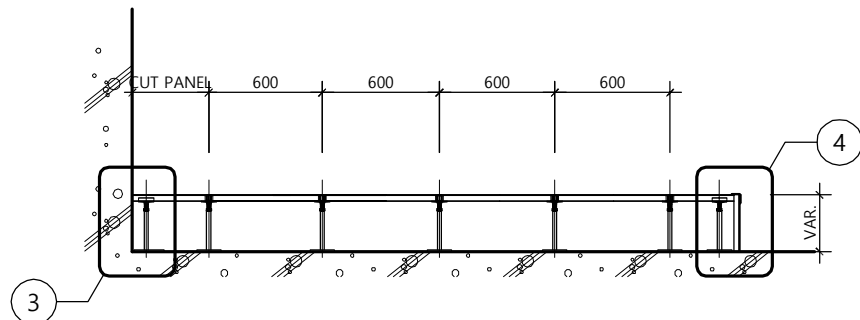


* ACCESS FLOOR CUT PANEL SIZE : Minimum 50mm

DETAIL (DOOR AREA)

SCALE
1/40


2

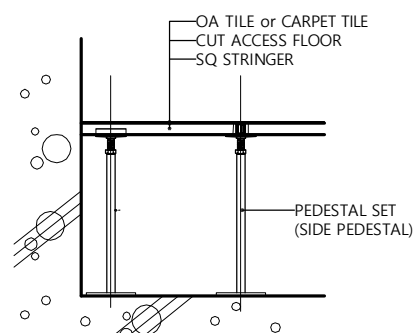

DETAIL (GYPSUM BOARD & WALL)

SCALE
NONE


3

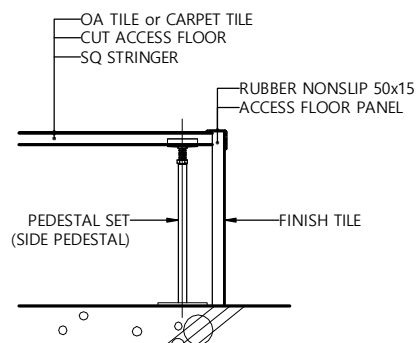

DETAIL (DOOR AREA)

SCALE
NONE

4

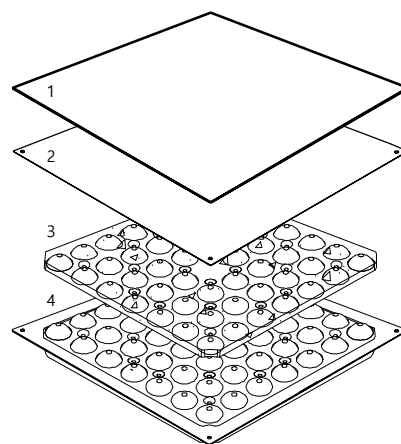


1. OA TILE or CARPET TILE
2. TOP PLATE (1.6TX596X596)
3. CEMENTITIOUS CORE MATERIAL
4. BOTTOM PLATE (1.5TX670X670)

ASSEMBLY DETAIL

SCALE
NONE

6

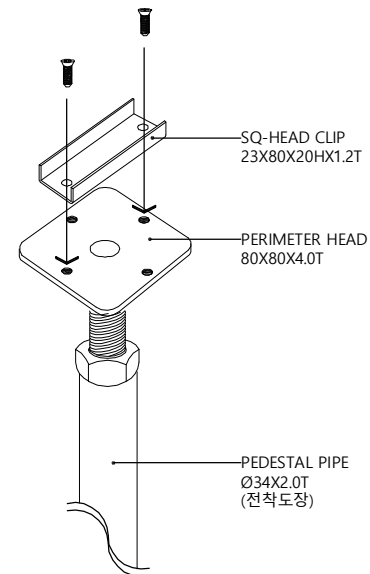

PEDESTAL SET (PERIMETER)

SCALE
NONE

8

△		
△		
△		
No.	Revision	Date

서울 영등포 제541호
이로건축사사무소
TEL : 02-335-1740
FAX : 02-335-1743
e-mail : iroarchi@gmail.com

Project
한국주택금융공사
울산지사 INTERIOR공사

Drawing Title
ACCESS FLOOR 상세도


Approval Project No. 2102

Check Scale A1 : NONE
A3 : NONE

Drawing Date 2021. 04.

Drawing No. I - 604


Note

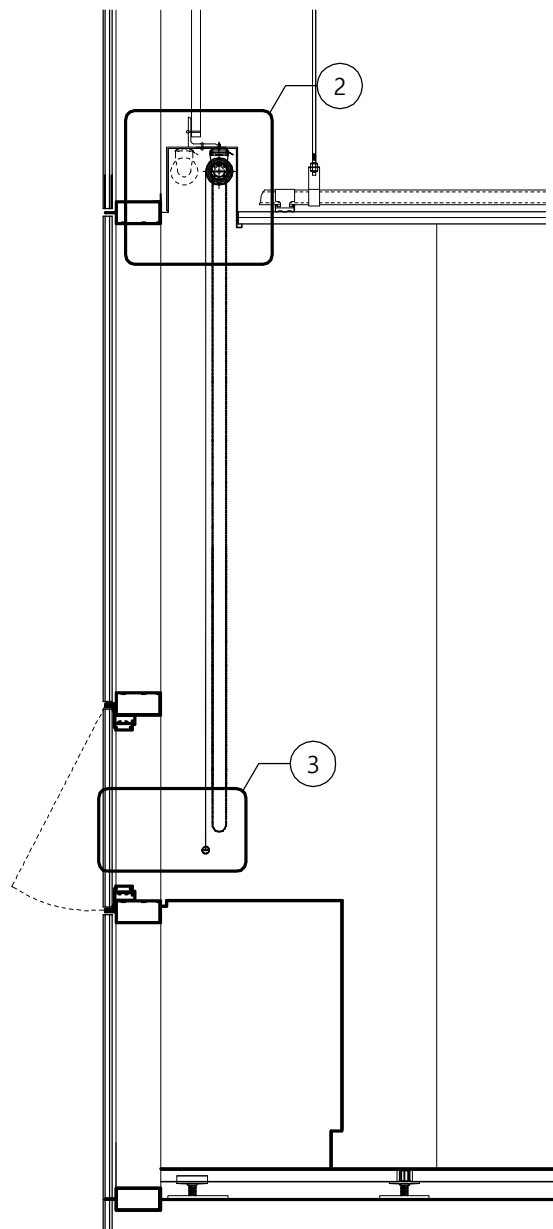

수동 롤스크린 설치 단면도

SCALE
1/20


1

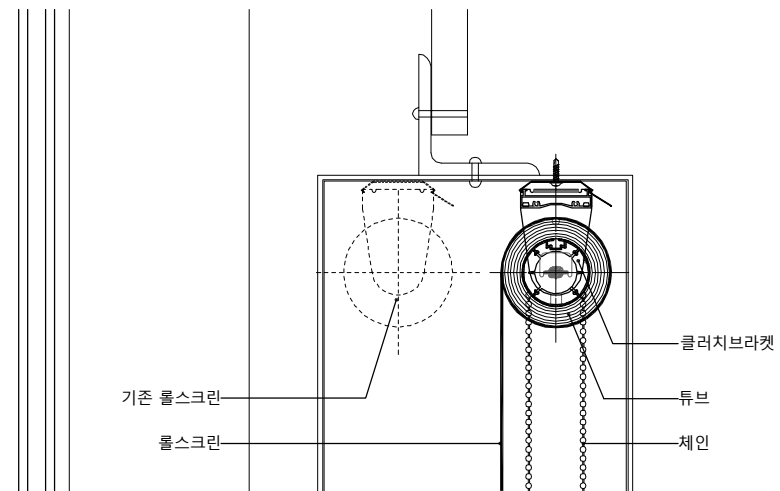

부분 상세도

SCALE
NONE


2

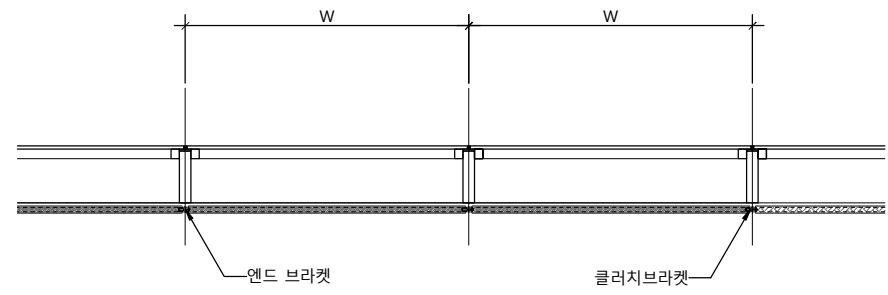

수동 ROLL SCREEN 설치 평면도(단동)

SCALE
1/40


4

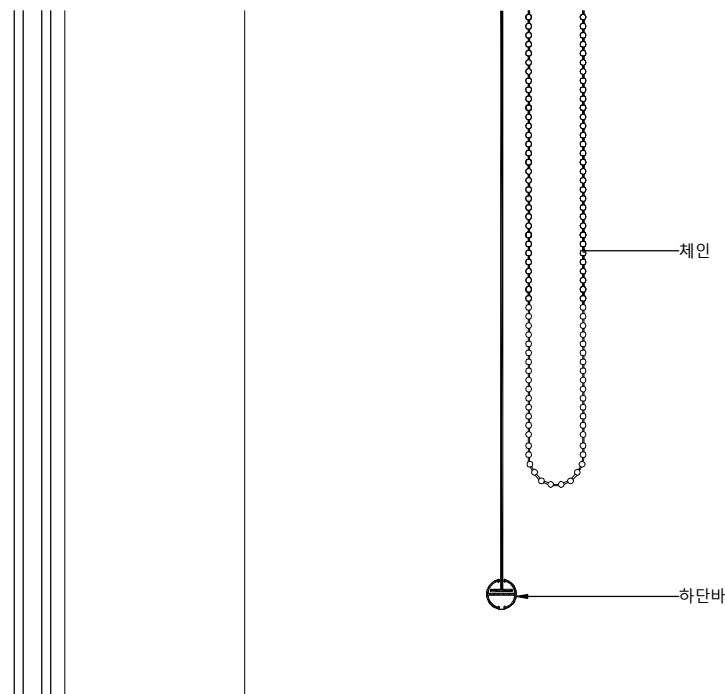

부분 상세도

SCALE
NONE

3

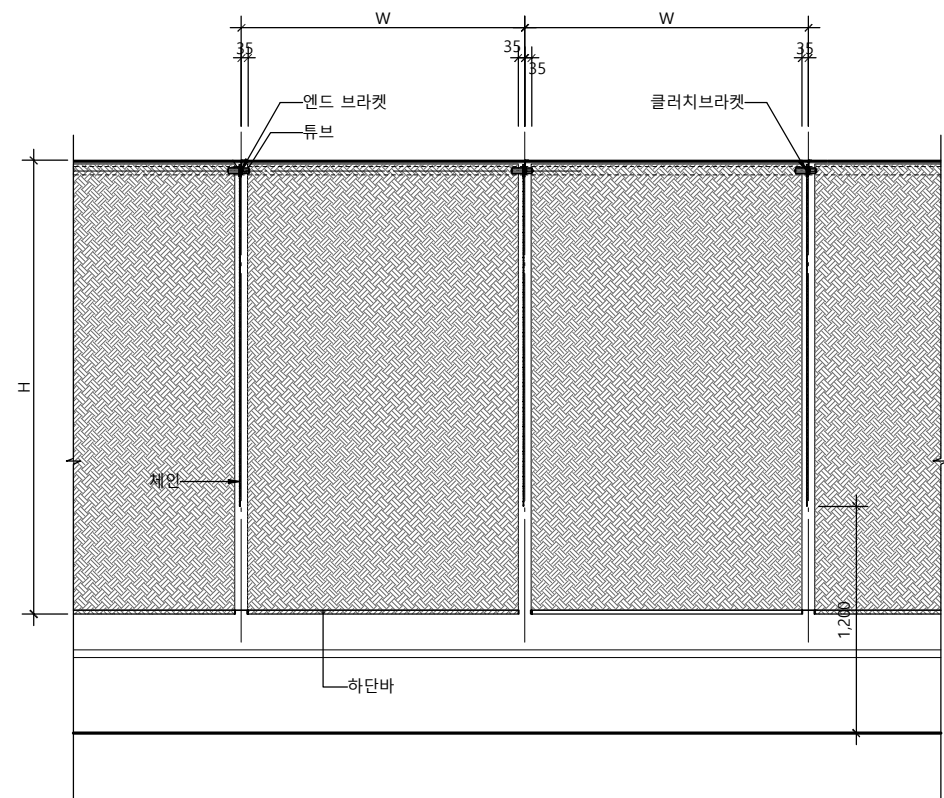

수동 ROLL SCREEN 설치 입면도(단동)

SCALE
1/40

5

△		
△		
△		
No.	Revision	Date

서울 영등포 제541호
이로건축사무소
TEL : 02-335-1740
FAX : 02-335-1743
e-mail : iroarchi@gmail.com

Project
한국주택금융공사
울산지사 INTERIOR공사

Drawing Title
롤스크린 상세도

Approval	Project No. 2102
Check	Scale A1 : NONE A3 : NONE
Drawing	Date 2021. 04.

Drawing No.

I - 605