

관 리 번 호

한국주택금융공사 부산지사 INTERIOR공사

(실시설계-INTERIOR)

2021. 10. .

이로건축사사무소

■ 공사 일반사항

시공자는 본 내용을 시공시 준수하여야 한다.

- 일반사항

1. 본 도서의 설계자는 이공건축사사무소이며 본 도서저작권은 이공건축사사무소에 있다.
2. 본 도서는 건축물을 완성하기 위한 필수사항을 표현하기 위하여 작성된 것이며, 추가로 필요한 내용에 대하여는 이공건축사사무소와 협의하여 그 지침을 따르는 것을 원칙으로 한다.
3. 모든 공사 및 건설자재는 관계법규, 규정, 지침에 적합하여야 한다.
4. 설계도서의 우선 순위는 계약서 > 시방서 > 설계도 > 내역서순으로 한다. 상기 내용에 어긋나는 점이나 상반된 내용이 발생시 감독원의 지시에 따른다.
5. 도서에 표현된 재료와 색상 등 공법과 디자인에 관한 모든사항에 대하여 임의로 변경하여서는 아니되며, 불가피한 변경사유 발생시 반드시 설계자의 승인을 받아야 한다.
6. "도서에 미표현된 사항"과 "도서 상호간 정보 및 현황이 상이한 경우"에 대하여 임의로 판단하여 시공하여서는 아니되며, 사전에 설계자의 확인을 받아야 한다.
7. 인테리어드면 외에 추가 정보 및 공사 간 조정을 위해 조경, 구조, 기계, 전기, 정보통신 및 소방도면 등을 참조하여야 한다
8. 기계 및 전기설비도면 등을 참조하여 각 설비에 필요한 개구부 및 보강철물 등을 설치하여야 한다.
9. 주요구조부에 설치하는 각종 설비관련 개구부 중 그 크기와 보강방법이 도면상에 미표현되어 있는 경우에는 시공상세도를 작성하여 반드시 구조기술사와 감리자와 감독관의 승인을 득하여야 한다.
10. 도면에 표기된 상세는 설계의도, 디자인의 형태 및 타입을 명시하는 것으로서, 이를 기준으로 필요한 기술검토가 반영된 시공 상세도를 작성하여 감리자와 감독관의 승인을 득한 후 시공하여야 한다.
11. 시공자는 공사를 시작하기 전에 현장의 기존치수와 제반사항을 확인하여야 한다.
12. 심의 및 인허가의 관련조건 등은 반드시 확인 및 반영하여야 한다. (녹색건축물인증, 교통영향대책 등 포함)
13. 시방서에 명기되지 않은 사항에 대해서는 국토교통부 재정 <건축공사표준시방서>(2013.), <건설공사전문시방서>(2007.)을 기준으로 적용한다.
14. 공사범위에 있어서 설계부위 이외의 타 구역과 접하는 부분은 사전 감독원과 협의하여 공사범위를 재조정한 후 시공한다.
15. 시공자는 직영 또는 하도급업자의 작업이 관련법규나 규칙에 어긋나는 것을 알면서도 시행했을 경우에 이의 시정에 대한 책임을 진다.
16. 시공자는 입찰 또는 공사를 시작하기 전에 도면, 시방서, 견적서 등을 자세히 검토하여 설계상 잘못된표기된사항, 불합리한사항 등을 감독원과 협의 하여야 한다.
17. 시공자는 도면이나 시방등의 내용을 변경하고자 할 때에는 사전에 감독원으로부터 문서상의 승인을 얻어야 한다.
18. 시공자는 시공 또는 제조업체와 협의하여 시공에 필요한 제반 요구사항을 공사에 최대한 반영한다.
19. 시공자는 건물구조와 현장사항에 관한 자세한 사항을 알고자 할 때에는 건축구조도면을 참고한다.
20. 시공자는 건축구조도면과 현장상황을 비교검토하여 각 부분의 마감에 문제가 있다고 판단될때 해결방안을 감독원에게 승인받고 시공에 반영한다.
21. 시공자는 건축기준준서로부터 각 칸막이의 먹물 넣되 1차먹매김한후 설계자와 감독원의 확인을 득한후 공사를 시행한다.

- 치수

1. 도면에 표기된 치수만이 유효하며, 도면을 스케일 등으로 측정하여 시공하여서는 아니된다.
2. 상세도의 치수를 우선으로 하되, 도서 상호간 상이한 경우에는 설계자의 확인을 받아야 한다.
3. 모든 치수는 밀리미터로 표기함. 단, E.L(Earth Level : 해발고도)은 미터로 표기한다.
4. 치수 작성 기준은 마감면 대 마감면(Face to Face)이다. 단, 몰탈과 페인트 등은 상세도에만 필요시 치수를 표기한다.
5. 기둥(또는 벽)의 중심 또는 끝선에 맞춘 칸막이벽 등은 별도 치수를 표기하지 않는다.
6. 모든 치수는 현장에서 재확인되어야 한다.
7. 시공자는 제작도면(SHOP DWG.) 작성시 실시설계도면(WORKING DWG.)에 의거하여 시행하되, 현장실측및 현장 상황고려하여 감독원과 충분히 협의해서 이를 반영한다.


- 방화구획 및 내화구조

1. 방화구획에 사용되는 방화문, 방화셔터 및 석고보드벽체(내화, 차음등)는 인증 받은 시스템이어야 한다.(인증 유효기간 확인)
2. 덕트나 배관 또는 이와 유사한 상황으로 생기는 모든 개구부는 요구되는 내화시간이 지켜질 수 있도록 승인된 자재로 밀폐시공하여야 한다. (단, 내화구조로 완전히 밀폐된 경우는 제외). 또한, 모든 연결부는 연기나 불꽃이 통과되지 않으며 내화시간이 유지되도록 밀실하게 시공하여야 한다.
3. <소방시설 설치요령 및 안전관리에 관한 법률 시행령> 제 19,20조에 따라 방염성능기준 이상의 실내장식물 등을 설치하여야 하는 특정소방대상물에는 방염대상물품 및 방염성능기준에 맞는 방염처리를 하여야 한다.
4. 모든 패브릭, 브라인더 등의 마감재는 방염성능기준에 적합한 자재를 사용하여야 한다.

- 공사별 분류


1. 도장 종류의 분류
 - 금속 : 우레탄 페인트
 - 걸레받이 : 칼라 락카
 - 벽체 : 친환경비닐페인트
 - 천장 : 친환경비닐페인트
 - 가구 : 하이그로시 도장 (반광)
2. FLASHING 공사
 - 별도 표기없는 FLASHING은 스테인레스스틸로 시공하되, 알루미늄슈트 마감부분 또는 창호마감부는 알루미늄 FLASHING을 적용한다. (모든 FLASHING의 접합부는 누수가 발생하지 않도록 겹쳐서 시공한다.)
 - 모든 관통부 및 접합 겹침부는 실란트로 밀봉하여야 한다
3. 가구공사
 - 모든 가구는 제작전 현장실측을 하며, 매입기기의 사양을 확인하여 제작도면을 작성후 감독관의 승인을 받아야 한다.
 - 이동 가구는 별도공사이며, 추후 설치를 고려하여 전기, 통신공사등을 하여야한다.
4. 석고보드 및 칸막이 공사
 - 모든 칸막이 벽과 GYPSUM DRYWALL 간막이는 특기가 없는 한 바닥에서 상부구조체 바로 하단까지 설치하여야 한다.
 - 소음통제 : (기계, 전기, 배관 작업으로 인한) 모든 관통부분에 대해서는 상단, 하단, 모서리 부분에 흡음 SEALANT로 기밀하게 채워야 한다.
 - 모든 석고보드 벽체와 천정은 ALL PUTTY한다
5. 천장공사
 - 경량철골천장들의 수평을 정확히 맞추어 흡음텍스의 평활도를 완벽히 유지한다.
 - 흡음텍스의 모서리가 파손되지 않도록 하며 면취된 제품은 특히 주의한다.
 - 석고보드 천장재의 모서리는 이음매 처리(조인트 컴파운드 후 샌딩) 후 코너비드 사용하여 각을 유지한다.
 - 구조물보강 : 현상 여건에 따라 감독관, 시공사의 협의하에 40X20 또는 기타 SIZE로 조절가능
 - LGS카파이프보강 : 가로재 900mm 간격

■ MASTER LEGEND

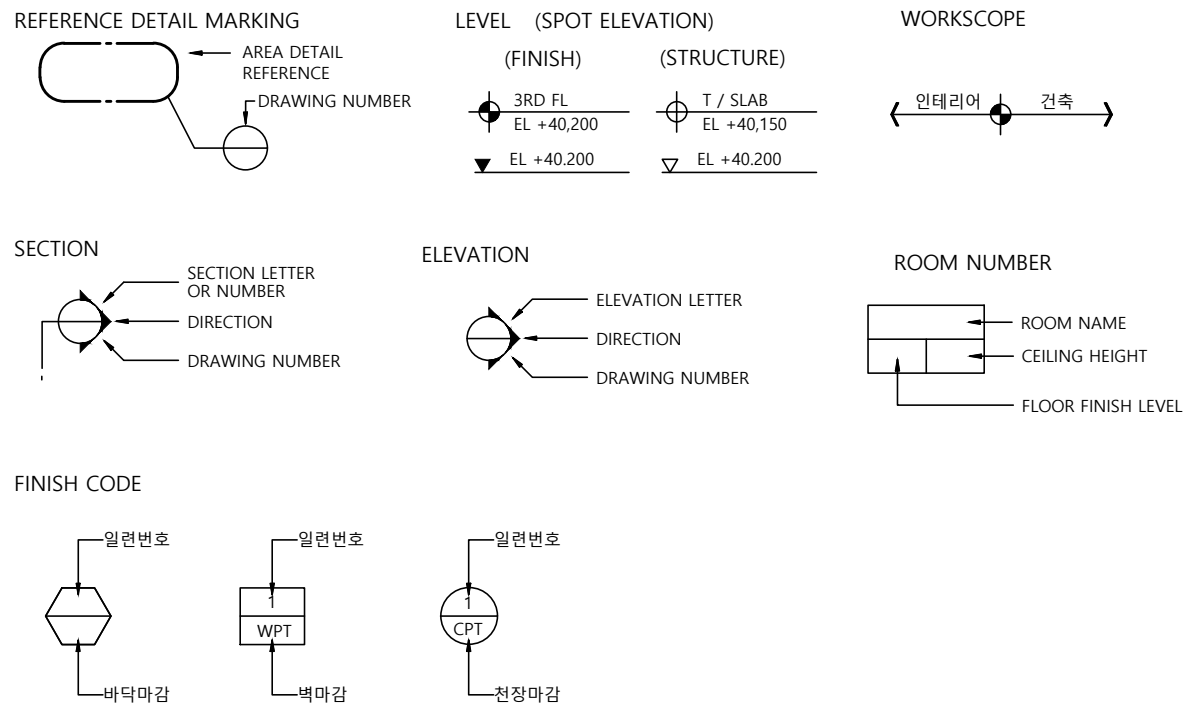

Note

		
		
		
No.	Revision	Date
서울 영등포 제541호 이로건축사사무소 TEL : 02-335-1740 FAX : 02-335-1743 e-mail : iroarchi@gmail.com		
Project 한국주택금융공사 부산지사 INTER공사		
Drawing Title 일 반 사 항		
Approval Check	Project No. 2109	
Drawing	Scale A1 : NONE A3 : NONE	
Drawing No.	Date 2021. 10. .	
I - 001		

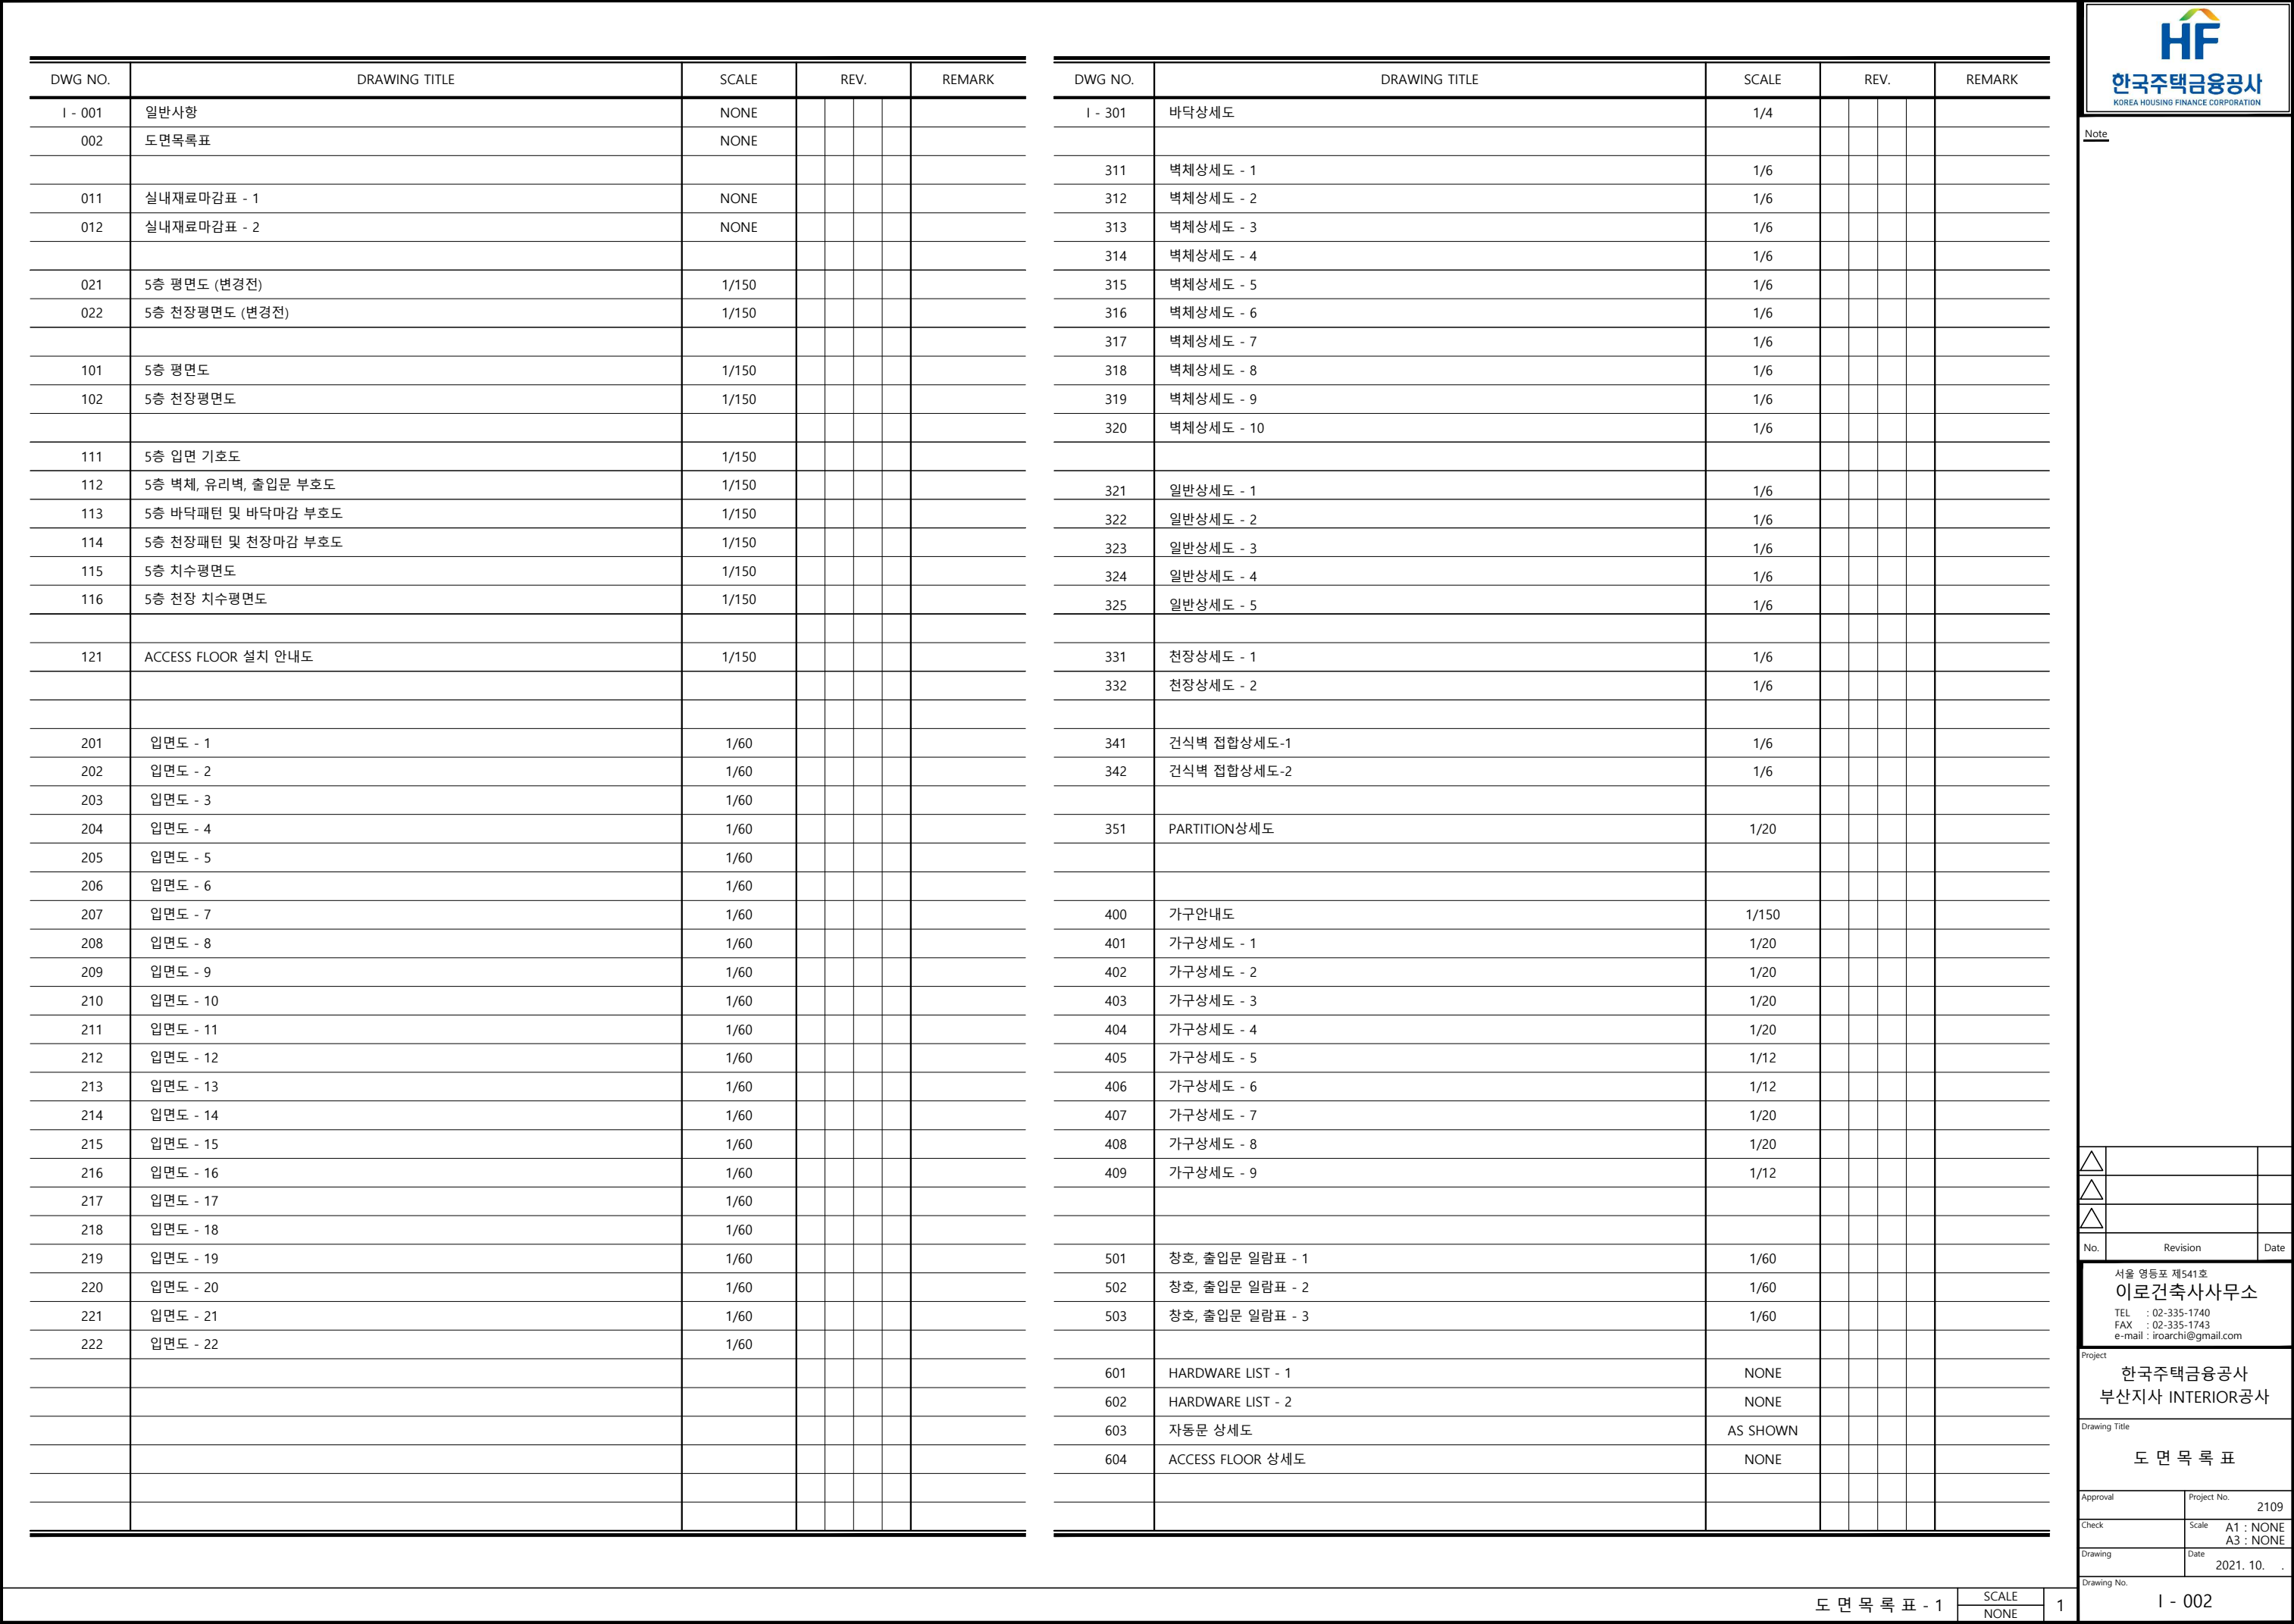

AREA	FLOOR			BASE			WALL			CEILING			REMARK
	CODE	MATERIAL	SPECIFICATION	CODE	MATERIAL	SPECIFICATION	CODE	MATERIAL	SPECIFICATION	CODE	MATERIAL	SPECIFICATION	
5층	주 출입구		기존마감				1 GL	유리	THK12 투명강화유리			기존마감	
	1 ST	마천석	버너구이				1 MT	컬러스테인레스	JW-510 Ti Bead BK				
	1 CA	카펫타일	BL 5173	2 PT	도장	PANTONE / HEXACHROME-BLACK U	1 PT	도장	KCC / A HA0331(7.3Y9.0/0.6)	1 PT	도장	KCC / A HA0331(7.3Y9.0/0.6)	
	2 CA	카펫타일	GA 4705				3 PT	도장	KCC MATT				
							1 GL	유리	THK12 투명강화유리				
							4 GL	BPG	3805-07K				
							2 SH	시트	BZ910				
							4 SH	시트	RP51				
							5 SH	시트	RS52				
							6 SH	시트	RS71				
	2 CA	카펫타일	GA 4705	2 PT	도장	PANTONE / HEXACHROME-BLACK U	1 PT	도장	KCC / A HA0331(7.3Y9.0/0.6)	3 PT	도장	KCC MATT	
							4 GL	BPG	3805-07K	2 TEX	흡음석고보드	아트사운드 SR6-8	
							5 GL	BPG	2805-07NJ				
							3 SH	시트	RS57				
	3 CA	카펫타일	BL 5172	2 PT	도장	PANTONE / HEXACHROME-BLACK U	3 PT	도장	KCC MATT	1 PT	도장	KCC / A HA0331(7.3Y9.0/0.6)	
							1 GL	유리	THK12 투명강화유리	3 PT	도장	KCC MATT	
							2 GL	BPG	CS-109	2 TEX	흡음석고보드	아트사운드 SR6-8	
							1 FB	패브릭	STEP 021 Lime Grey				
	3 CA	카펫타일	BL 5172	2 PT	도장	PANTONE / HEXACHROME-BLACK U	1 PT	도장	KCC / A HA0331(7.3Y9.0/0.6)	1 PT	도장	KCC / A HA0331(7.3Y9.0/0.6)	
							3 PT	도장	KCC MATT	2 TEX	흡음석고보드	아트사운드 SR6-8	
							1 GL	유리	THK12 투명강화유리				
							1 FB	패브릭	STEP 021 Lime Grey				
							5 SH	시트	RS52				
	3 CA	카펫타일	BL 5172	2 PT	도장	PANTONE / HEXACHROME-BLACK U	1 PT	도장	KCC / A HA0331(7.3Y9.0/0.6)	1 PT	도장	KCC / A HA0331(7.3Y9.0/0.6)	
							3 PT	도장	KCC MATT	2 TEX	흡음석고보드	아트사운드 SR6-8	
							1 GL	유리	THK12 투명강화유리				
							2 FB	패브릭	STEP COLOR NO 002 Oatmeal				
							5 SH	시트	RS52				
	2 CA	카펫타일	GA4705	2 PT	도장	PANTONE / HEXACHROME-BLACK U	1 PT	도장	KCC / A HA0331(7.3Y9.0/0.6)	1 TEX	텍스	MT 400	
							1 GL	유리	THK12 투명강화유리				
							1 FB	패브릭	STEP 021 Lime Grey				
							4 GL	BPG	3805-07K				

Note

- MT-1 칼라스텐은 지문방지 코팅을 시공할 것.
- 도장마감의 바탕면은 울 퍼티할 것.
- FCU커버는 전체 스위트마감할것.
- 기동부위(9개소)는 스위트마감할것.

△		
△		
△		
No.	Revision	Date

서울 영등포 제541호

이로건축사사무소

TEL : 02-335-1740

FAX : 02-335-1743

e-mail : iroarchi@gmail.com

Project

한국주택금융공사
부산지사 INTERIOR공사

Drawing Title

실내재료마감표 - 1

Approval

Project No. 2109

Check

Scale A1 : NONE
A3 : NONE

Drawing

Date 2021. 10. .

Drawing No.

I - 011

AREA		FLOOR			BASE			WALL			CEILING			REMARK
		CODE	MATERIAL	SPECIFICATION	CODE	MATERIAL	SPECIFICATION	CODE	MATERIAL	SPECIFICATION	CODE	MATERIAL	SPECIFICATION	
5층	본부장실	2 CA	카펫타일	GA 4705	2 PT	도장	PANTONE / HEXACHROME-BLACK U	1 PT	도장	KCC / A HA0331(7.3Y9.0/0.6)	1 TEX	텍스	MT 400	
								1 FB	패브릭	STEP 021 Lime Grey				
								5 SH	시트	RS52				
								6 SH	시트	RS71				
	전문위원실	2 CA	카펫타일	GA 4705	2 PT	도장	PANTONE / HEXACHROME-BLACK U	1 PT	도장	KCC / A HA0331(7.3Y9.0/0.6)	1 TEX	텍스	MT 400	
								5 SH	시트	RS52				
								6 SH	시트	RS71				
	부산지사	2 CA	카펫타일	GA 4705	2 PT	도장	PANTONE / HEXACHROME-BLACK U	1 PT	도장	KCC / A HA0331(7.3Y9.0/0.6)	1 TEX	텍스	MT 400	
								3 PT	도장	KCC MATT				
								1 GL	유리	THK12 투명강화유리				
								5 SH	시트	RS52				
								6 SH	시트	RS71				
	복 도	1 CA	카펫타일	BL 5173	2 PT	도장	PANTONE / HEXACHROME-BLACK U	1 PT	도장	KCC / A HA0331(7.3Y9.0/0.6)	1 PT	도장	KCC / A HA0331(7.3Y9.0/0.6)	
								3 PT	도장	KCC MATT				
								1 GL	유리	THK12 투명강화유리				
	지사장실	2 CA	카펫타일	GA 4705	2 PT	도장	PANTONE / HEXACHROME-BLACK U	1 PT	도장	KCC / A HA0331(7.3Y9.0/0.6)	1 TEX	텍스	MT 400	
								3 PT	도장	KCC MATT				
								1 GL	유리	THK12 투명강화유리				
								5 SH	시트	RS52				
								6 SH	시트	RS71				
	탕비실	4 CA	카펫타일	JN 7901	2 PT	도장	PANTONE / HEXACHROME-BLACK U	1 PT	도장	KCC / A HA0331(7.3Y9.0/0.6)	1 TEX	텍스	MT 400	
								4 PT	도장	하이그로시 도장 (WHITE)	1 PT	도장	KCC / A HA0331(7.3Y9.0/0.6)	
								3 GL	BPG	KCC A LB301				
								5 PT	도장	Munsell 10YR 8/8(dE3.4)				
								5 SH	시트	RS52				
								6 SH	시트	RS71				
	창 고	4 CA	카펫타일	JN 7901	2 PT	도장	PANTONE / HEXACHROME-BLACK U	1 PT	도장	KCC / A HA0331(7.3Y9.0/0.6)	1 TEX	텍스	MT 400	
								5 SH	시트	RS52				
								6 SH	시트	RS71				
OA	4 CA	카펫타일	JN 7901	2 PT	도장	PANTONE / HEXACHROME-BLACK U	1 PT	도장	KCC / A HA0331(7.3Y9.0/0.6)	1 TEX	텍스	MT 400		
							5 PT	도장	Munsell 10YR 8/8(dE3.4)					
서 고	4 CA	카펫타일	JN 7901	2 PT	도장	PANTONE / HEXACHROME-BLACK U	1 PT	도장	KCC / A HA0331(7.3Y9.0/0.6)	1 TEX	텍스	MT 400		
							5 SH	시트	RS52					

Note

- MT-1 칼라스텐은 지문방지 코팅을 시공할 것.
- 도장마감의 바탕면은 울 퍼티할 것.
- FCU커버는 전체 스위트마감할것.
- 기동부위(9개소)는 스위트마감할것.

		
		
		
No.	Revision	Date

서울 영등포 제541호

이로건축사사무소

TEL : 02-335-1740
FAX : 02-335-1743
e-mail : iroarchi@gmail.com

Project

한국주택금융공사
부산지사 INTERIOR공사

Drawing Title

실내재료마감표 - 2

Approval

Project No. 2109

Check

Scale A1 : NONE
A3 : NONE

Drawing


Date 2021. 10. .

Drawing No.

I - 012

Note

- * 바닥철거 공사
1. 서고 설치부분 - 바닥철거 없음
ACCESS FLOOR 설치 (AC-1)
2. 서고 외 부분 - 바닥철거 없음
OA FLOOR 설치 (OA-1)
3. 기타 - 도면 참조
- * 벽체철거 공사
1. 기존 소화전벽체 철거

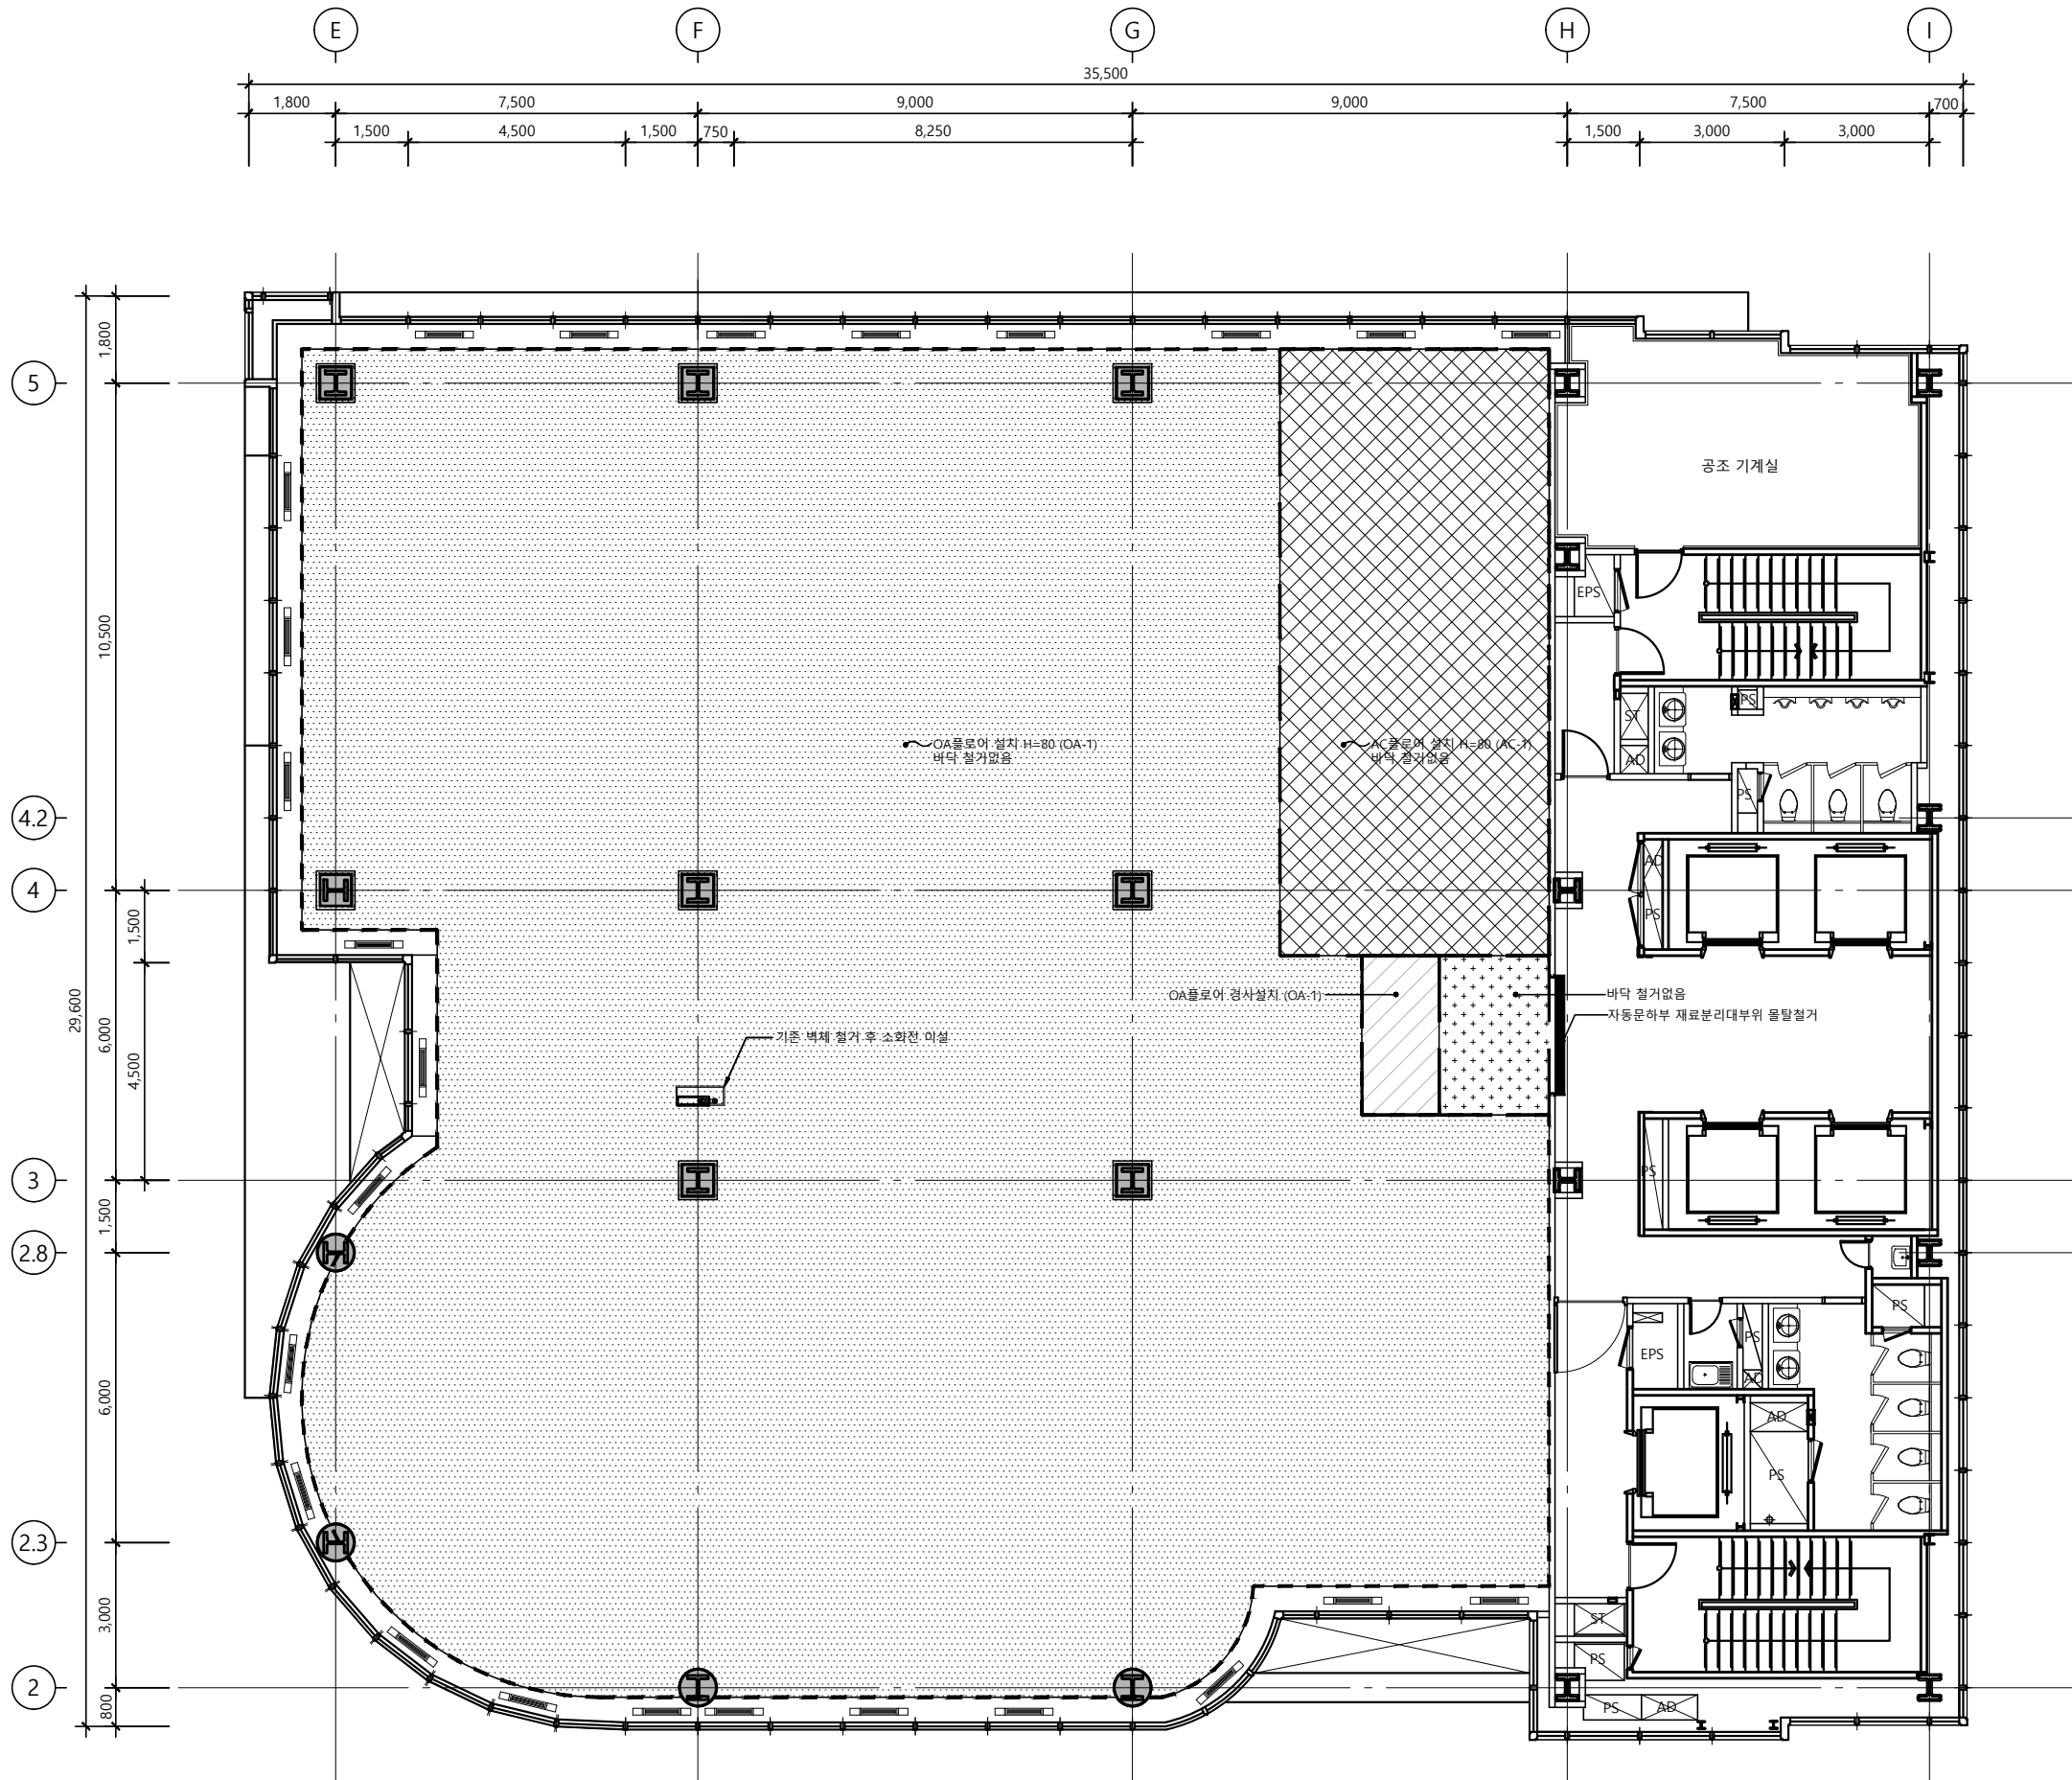

1 평 면 도 (변경전)
SCALE : 1/150

△		
△		
△		
No.	Revision	Date

서울 영등포 제541호
이로건축사사무소
TEL : 02-335-1740
FAX : 02-335-1743
e-mail : iroarchi@gmail.com


Project
한국주택금융공사
부산지사 INTERIOR공사

Drawing Title
평 면 도(변경전)

Approval	Project No.	2109
Check	Scale	A1 : 1/75 A3 : 1/150
Drawing	Date	2021. 10.
Drawing No.		

Note

- * 천장철거 공사
1. 기존 천장 철거
2. 커튼박스 존치(재도장)
3. 기타 - 도면 참조

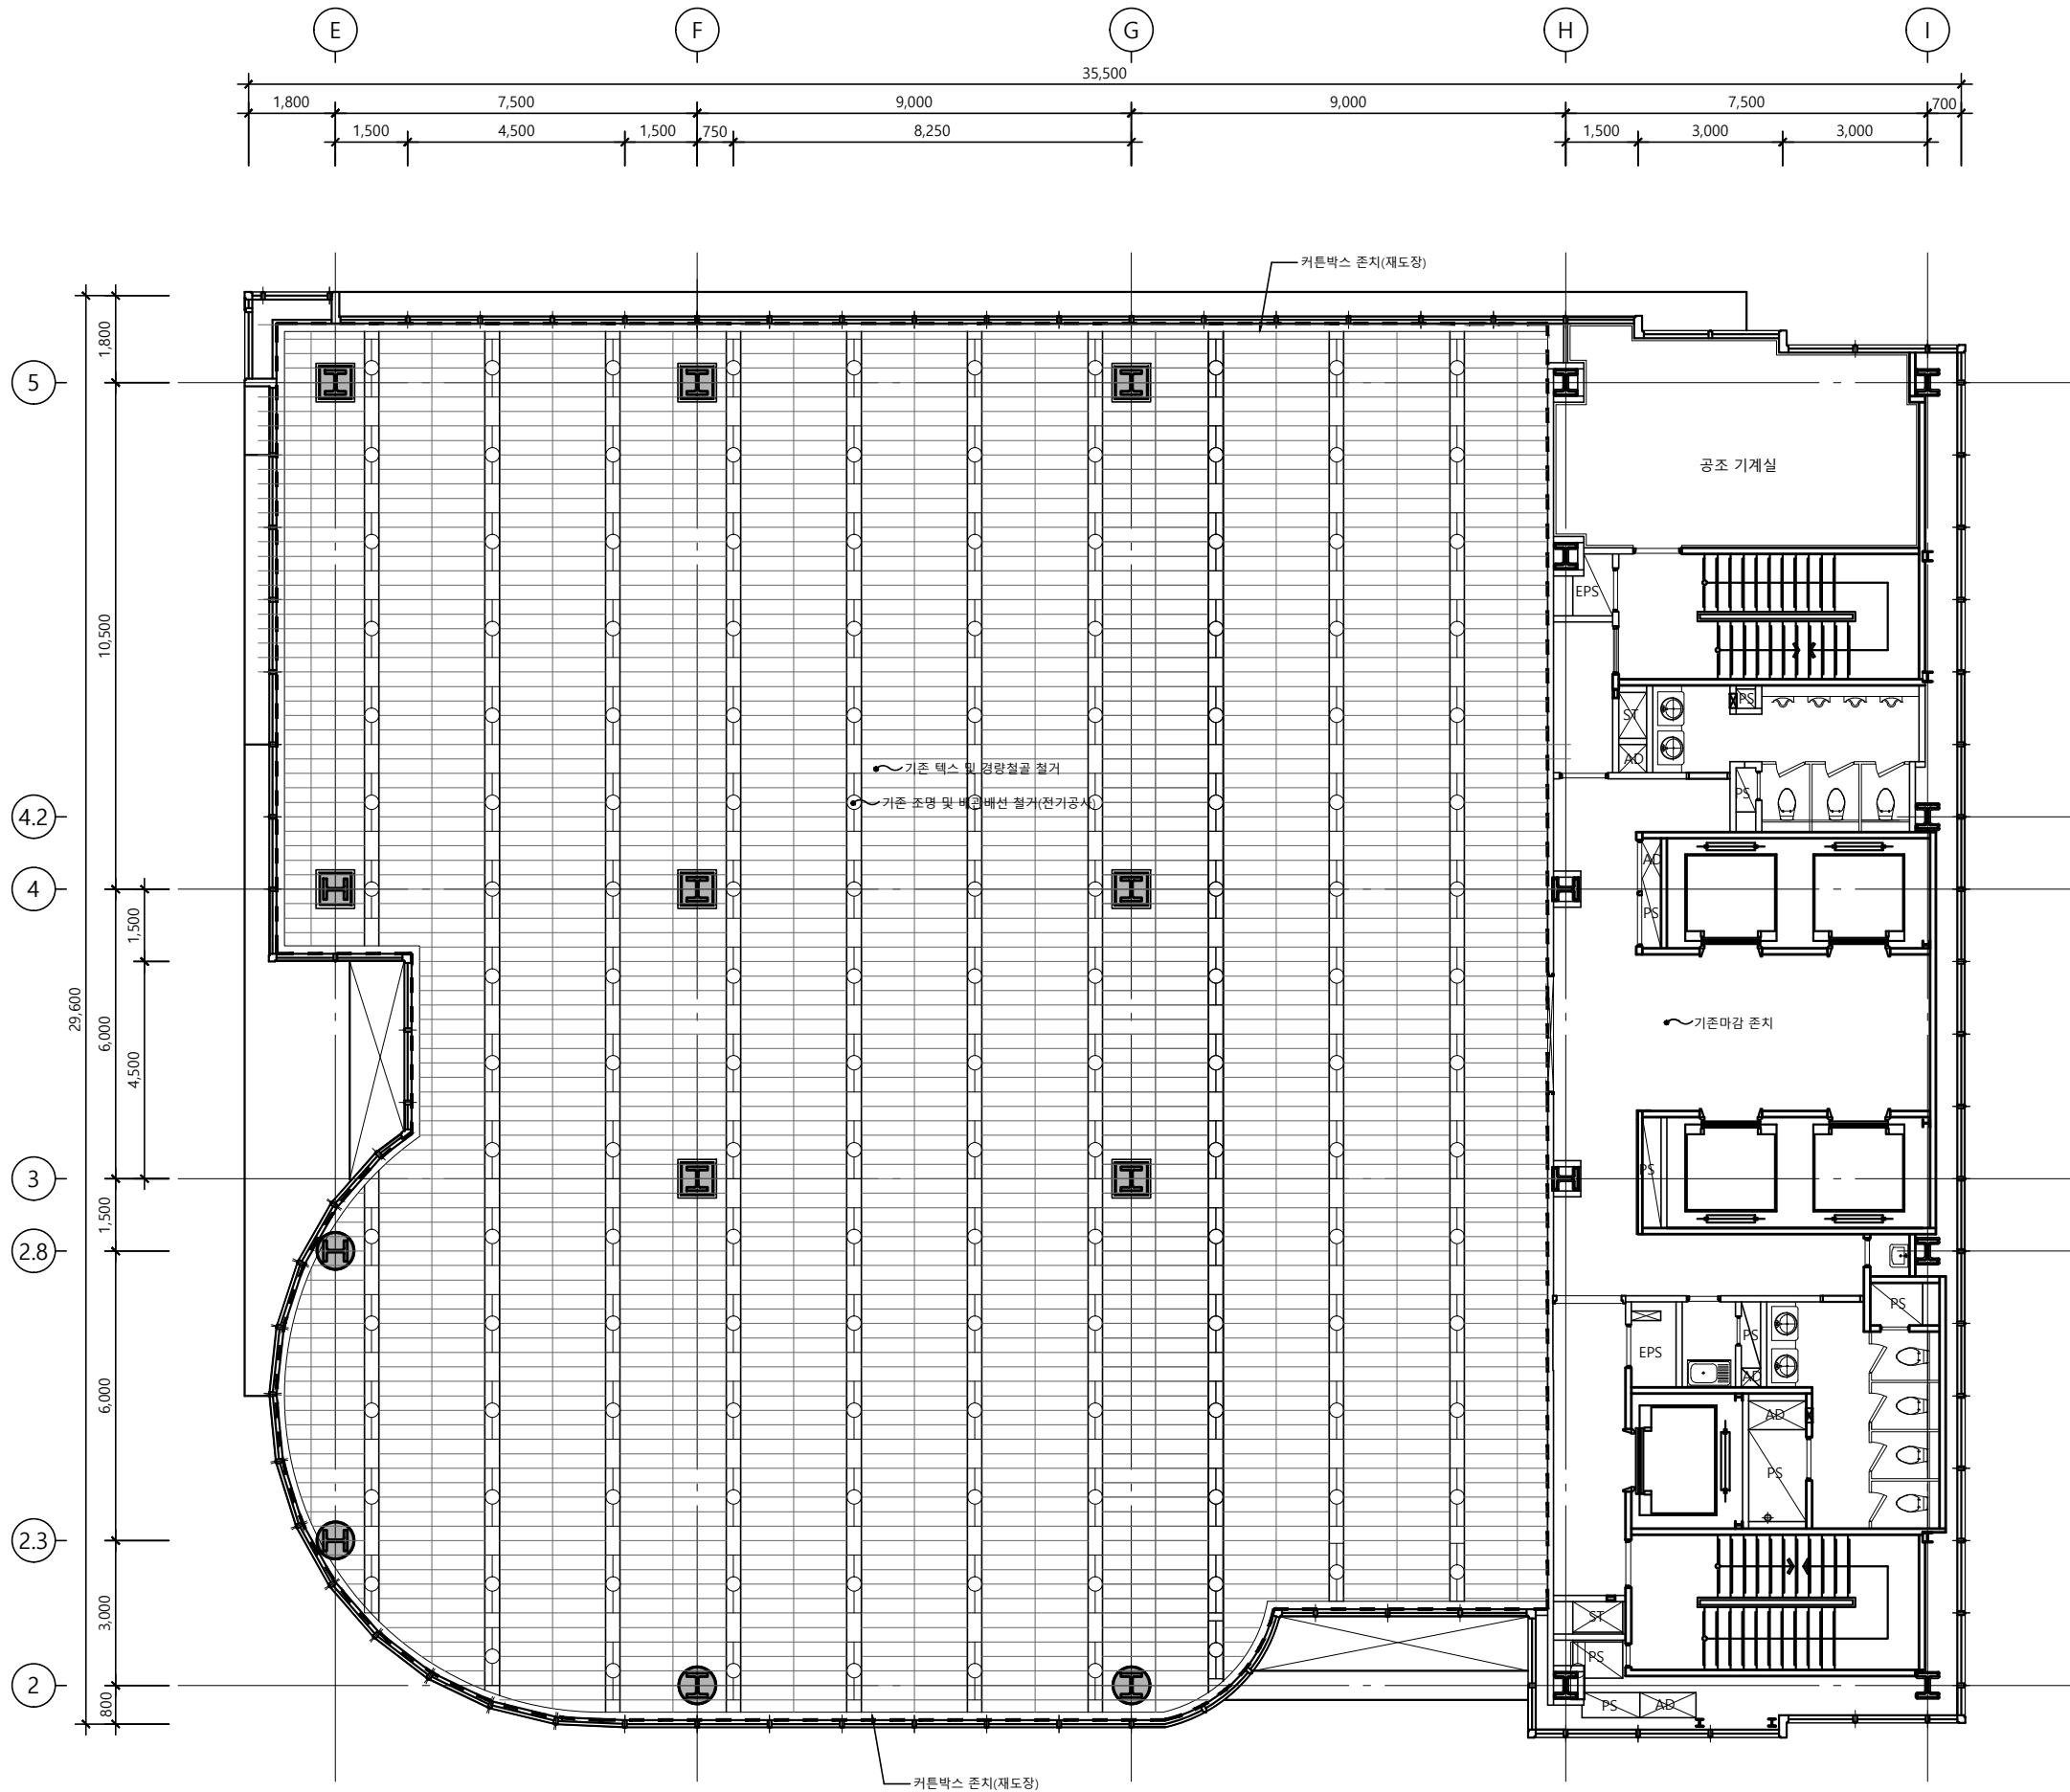

1 천 장 도 (변경전)

SCALE : 1/150

△		
△		
△		
No.	Revision	Date

서울 영등포 제541호
이로건축사사무소
TEL : 02-335-1740
FAX : 02-335-1743
e-mail : iroarchi@gmail.com


Project
한국주택금융공사
부산지사 INTERIOR공사

Drawing Title
천 장 평 면 도(변경전)

Approval	Project No.	2109
Check	Scale	A1 : 1/75 A3 : 1/150
Drawing	Date	2021. 10.

Drawing No.
I - 022

Note

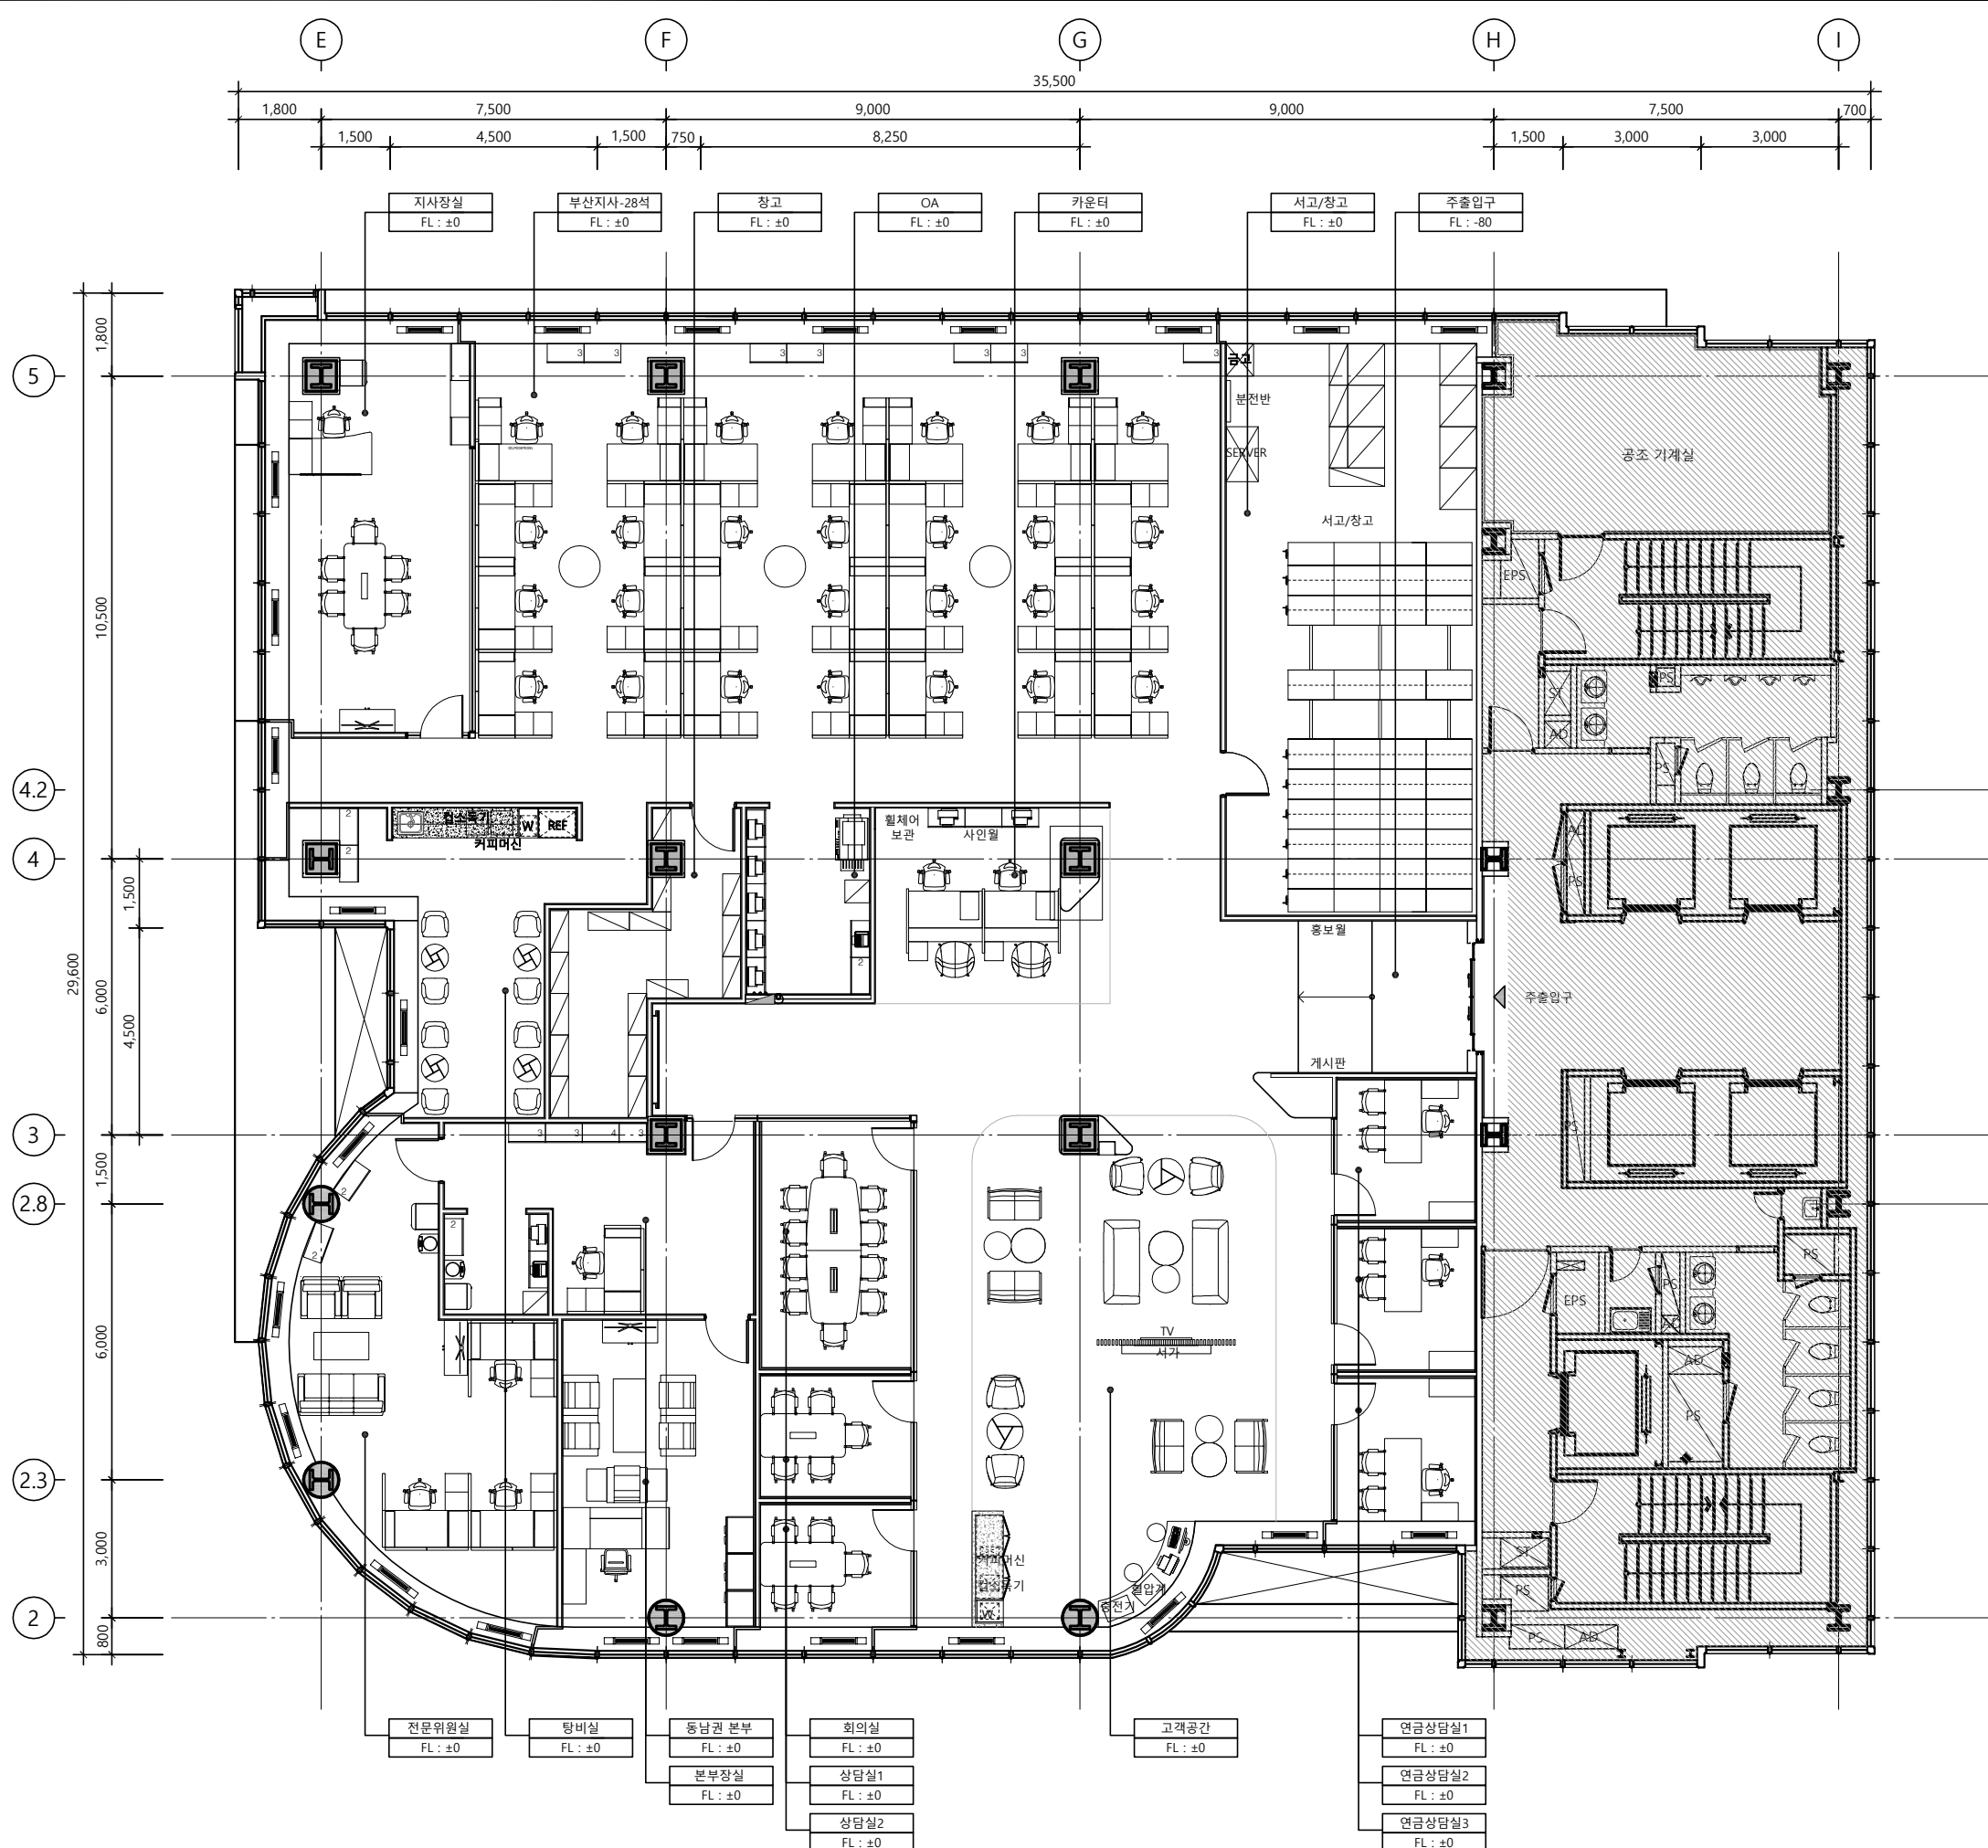

1 5층 평면도
SCALE : 1/150

△		
△		
△		
No.	Revision	Date

서울 영등포 제541호
이로건축사사무소
TEL : 02-335-1740
FAX : 02-335-1743
e-mail : iroarchi@gmail.com

Project
한국주택금융공사
부산지사 INTERIOR공사

Drawing Title
5층 평면도

Approval
Project No. 2109

Check
Scale A1 : 1/75
A3 : 1/150

Drawing
Date 2021. 10.

Drawing No. I - 101

Note

TYPE	SYMBOL	LAMP
LED1		LED 36W
LED2		LED 25W
L1		LED 11W
L1a		LED 11W
L2		LED 36W
L3		LED 6W
L3a		LED 6W
L4		LED 17W
L5		LED 2/20W
L5a		LED 2/20W
L6		LED 13W
L6a		LED 13W
LI1		LED 32W
LI2		LED 35W
		SPRINKLER
		DIFFUSER(급기)
		DIFFUSER(환기)
		DIFFUSER(배기)
		비상등
		감지기
		소방스피커

No.	Revision	Date

서울 영등포 제541호
이로건축사사무소
TEL : 02-335-1740
FAX : 02-335-1743
e-mail : iroarchi@gmail.com

Project
한국주택금융공사
부산지사 INTERIOR공사


Drawing Title
5 층 천 정 도

Approval
Project No. 2109

Check
Scale A1 : 1/75
A3 : 1/150


Drawing
Date 2021. 10.

Drawing No.
I - 102

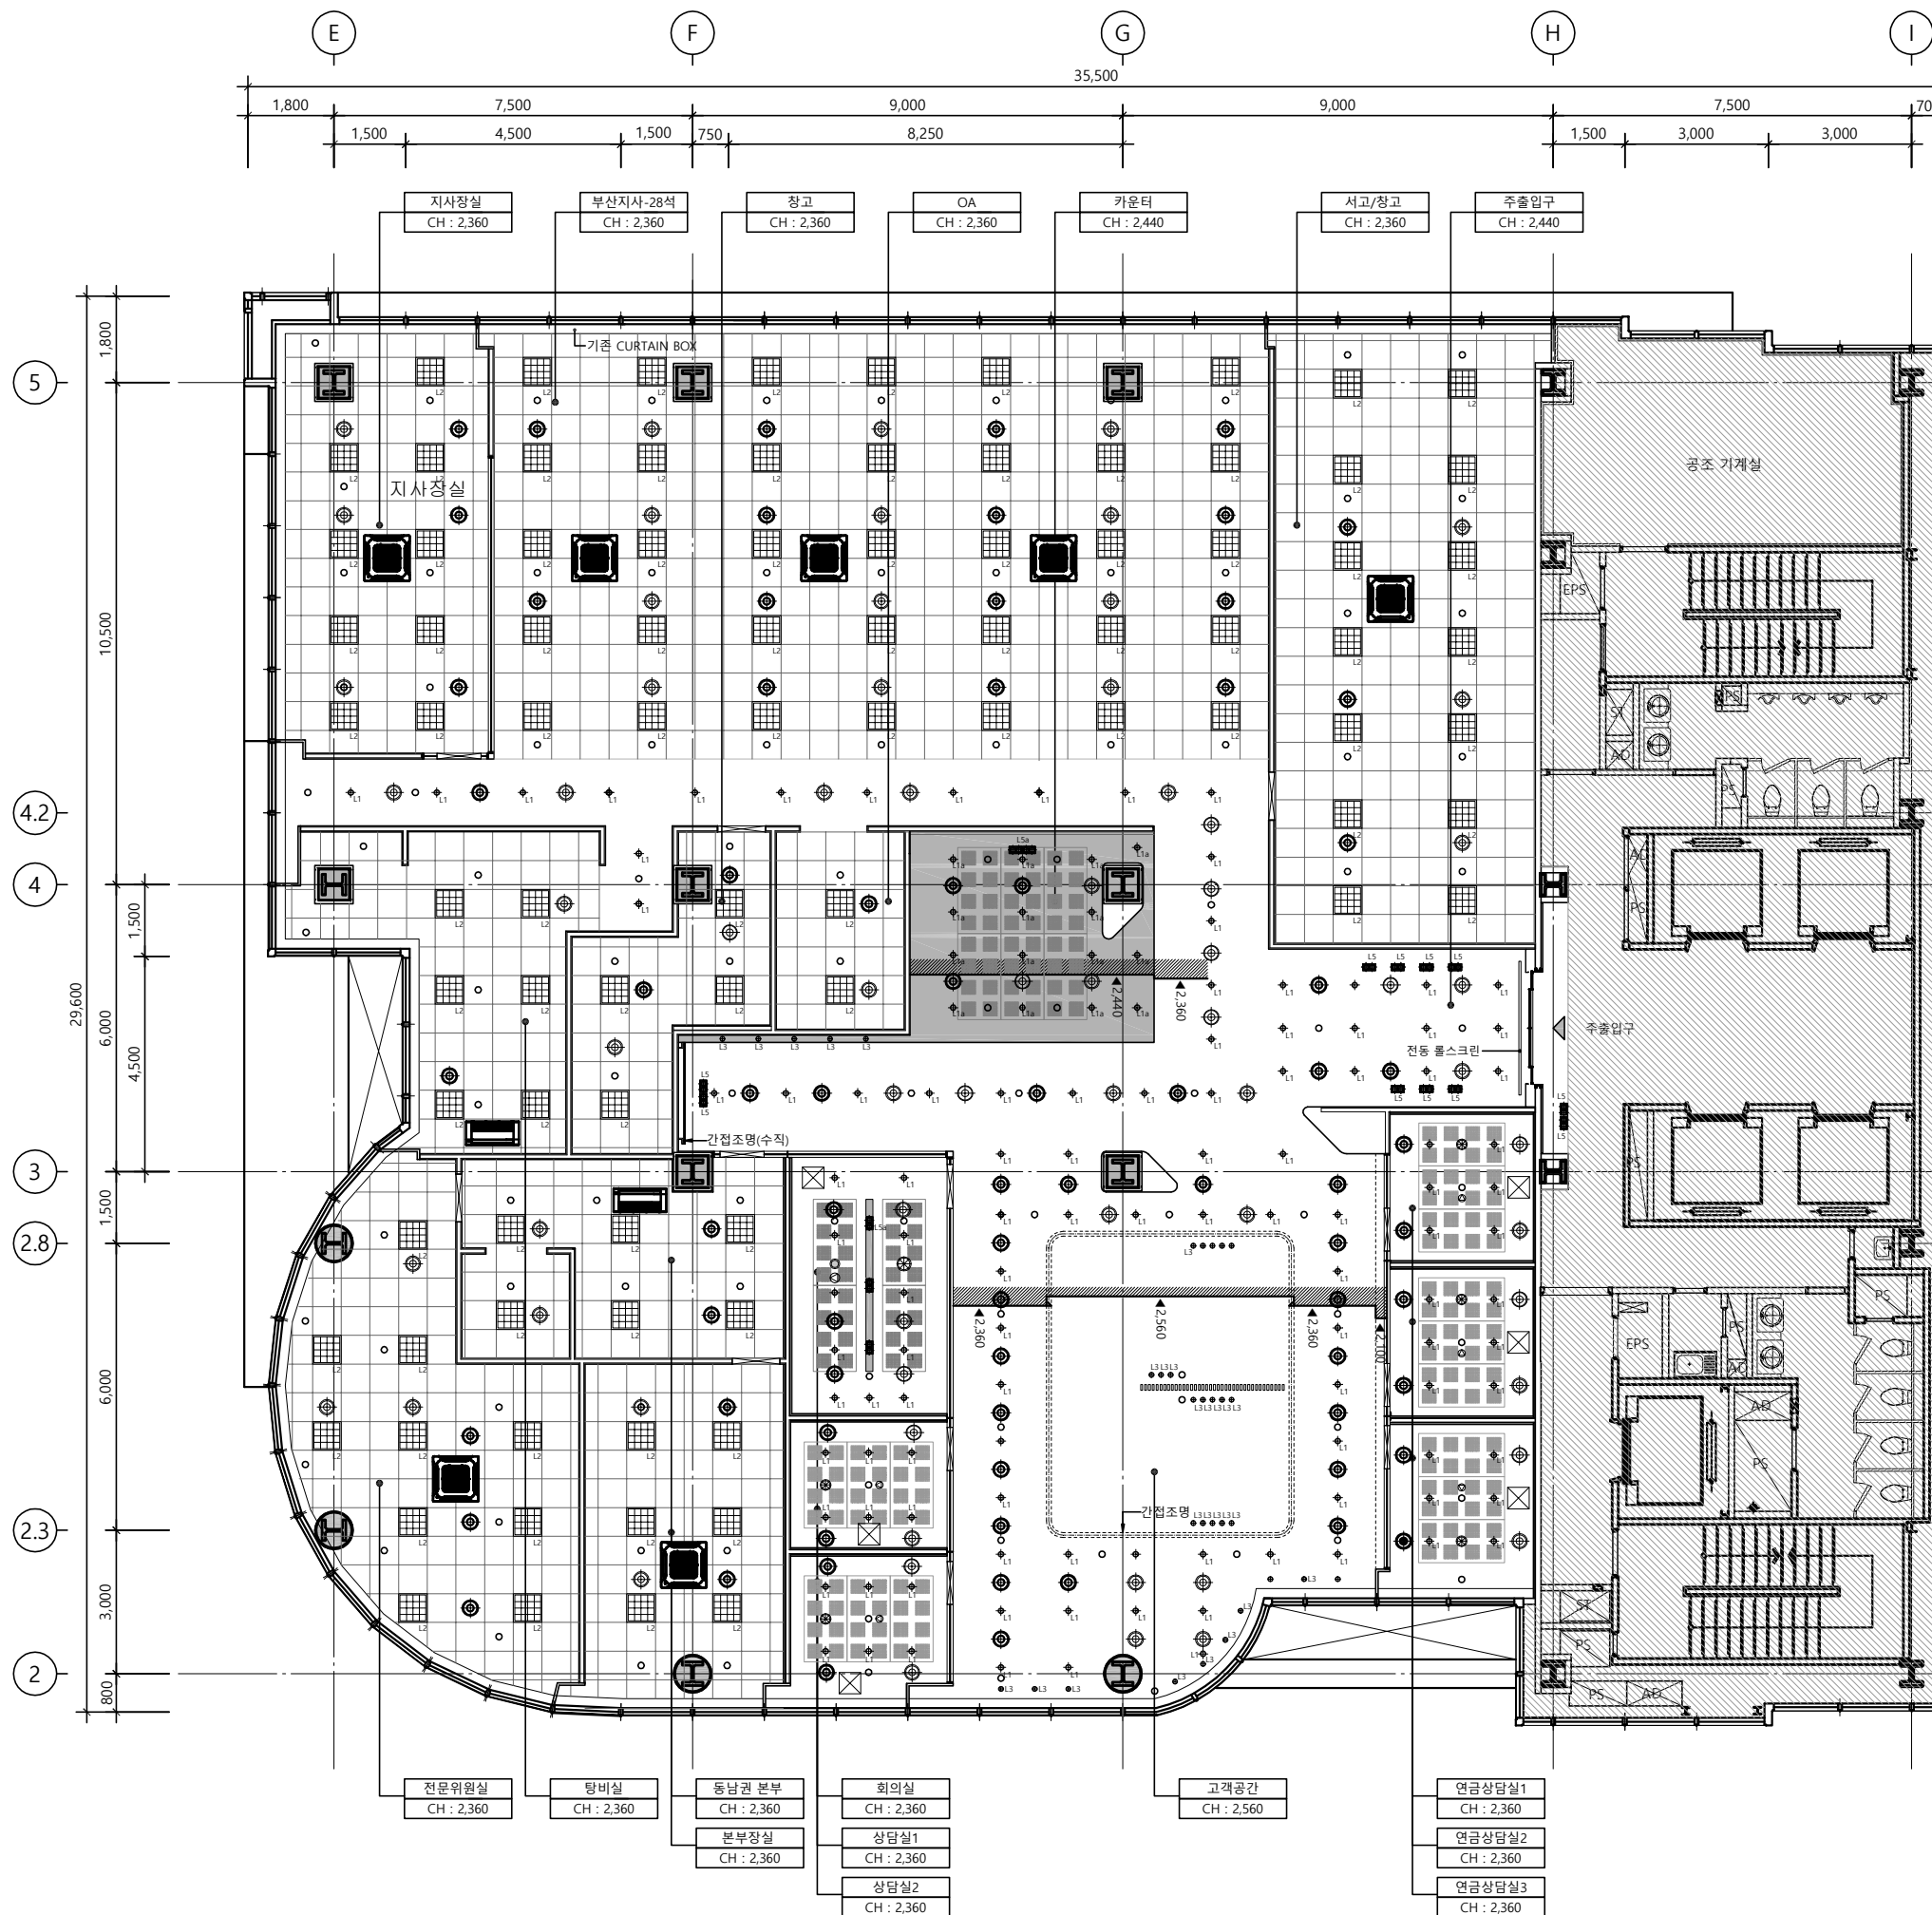

1 5 층 천 장 평 면 도
SCALE : 1/150

Note

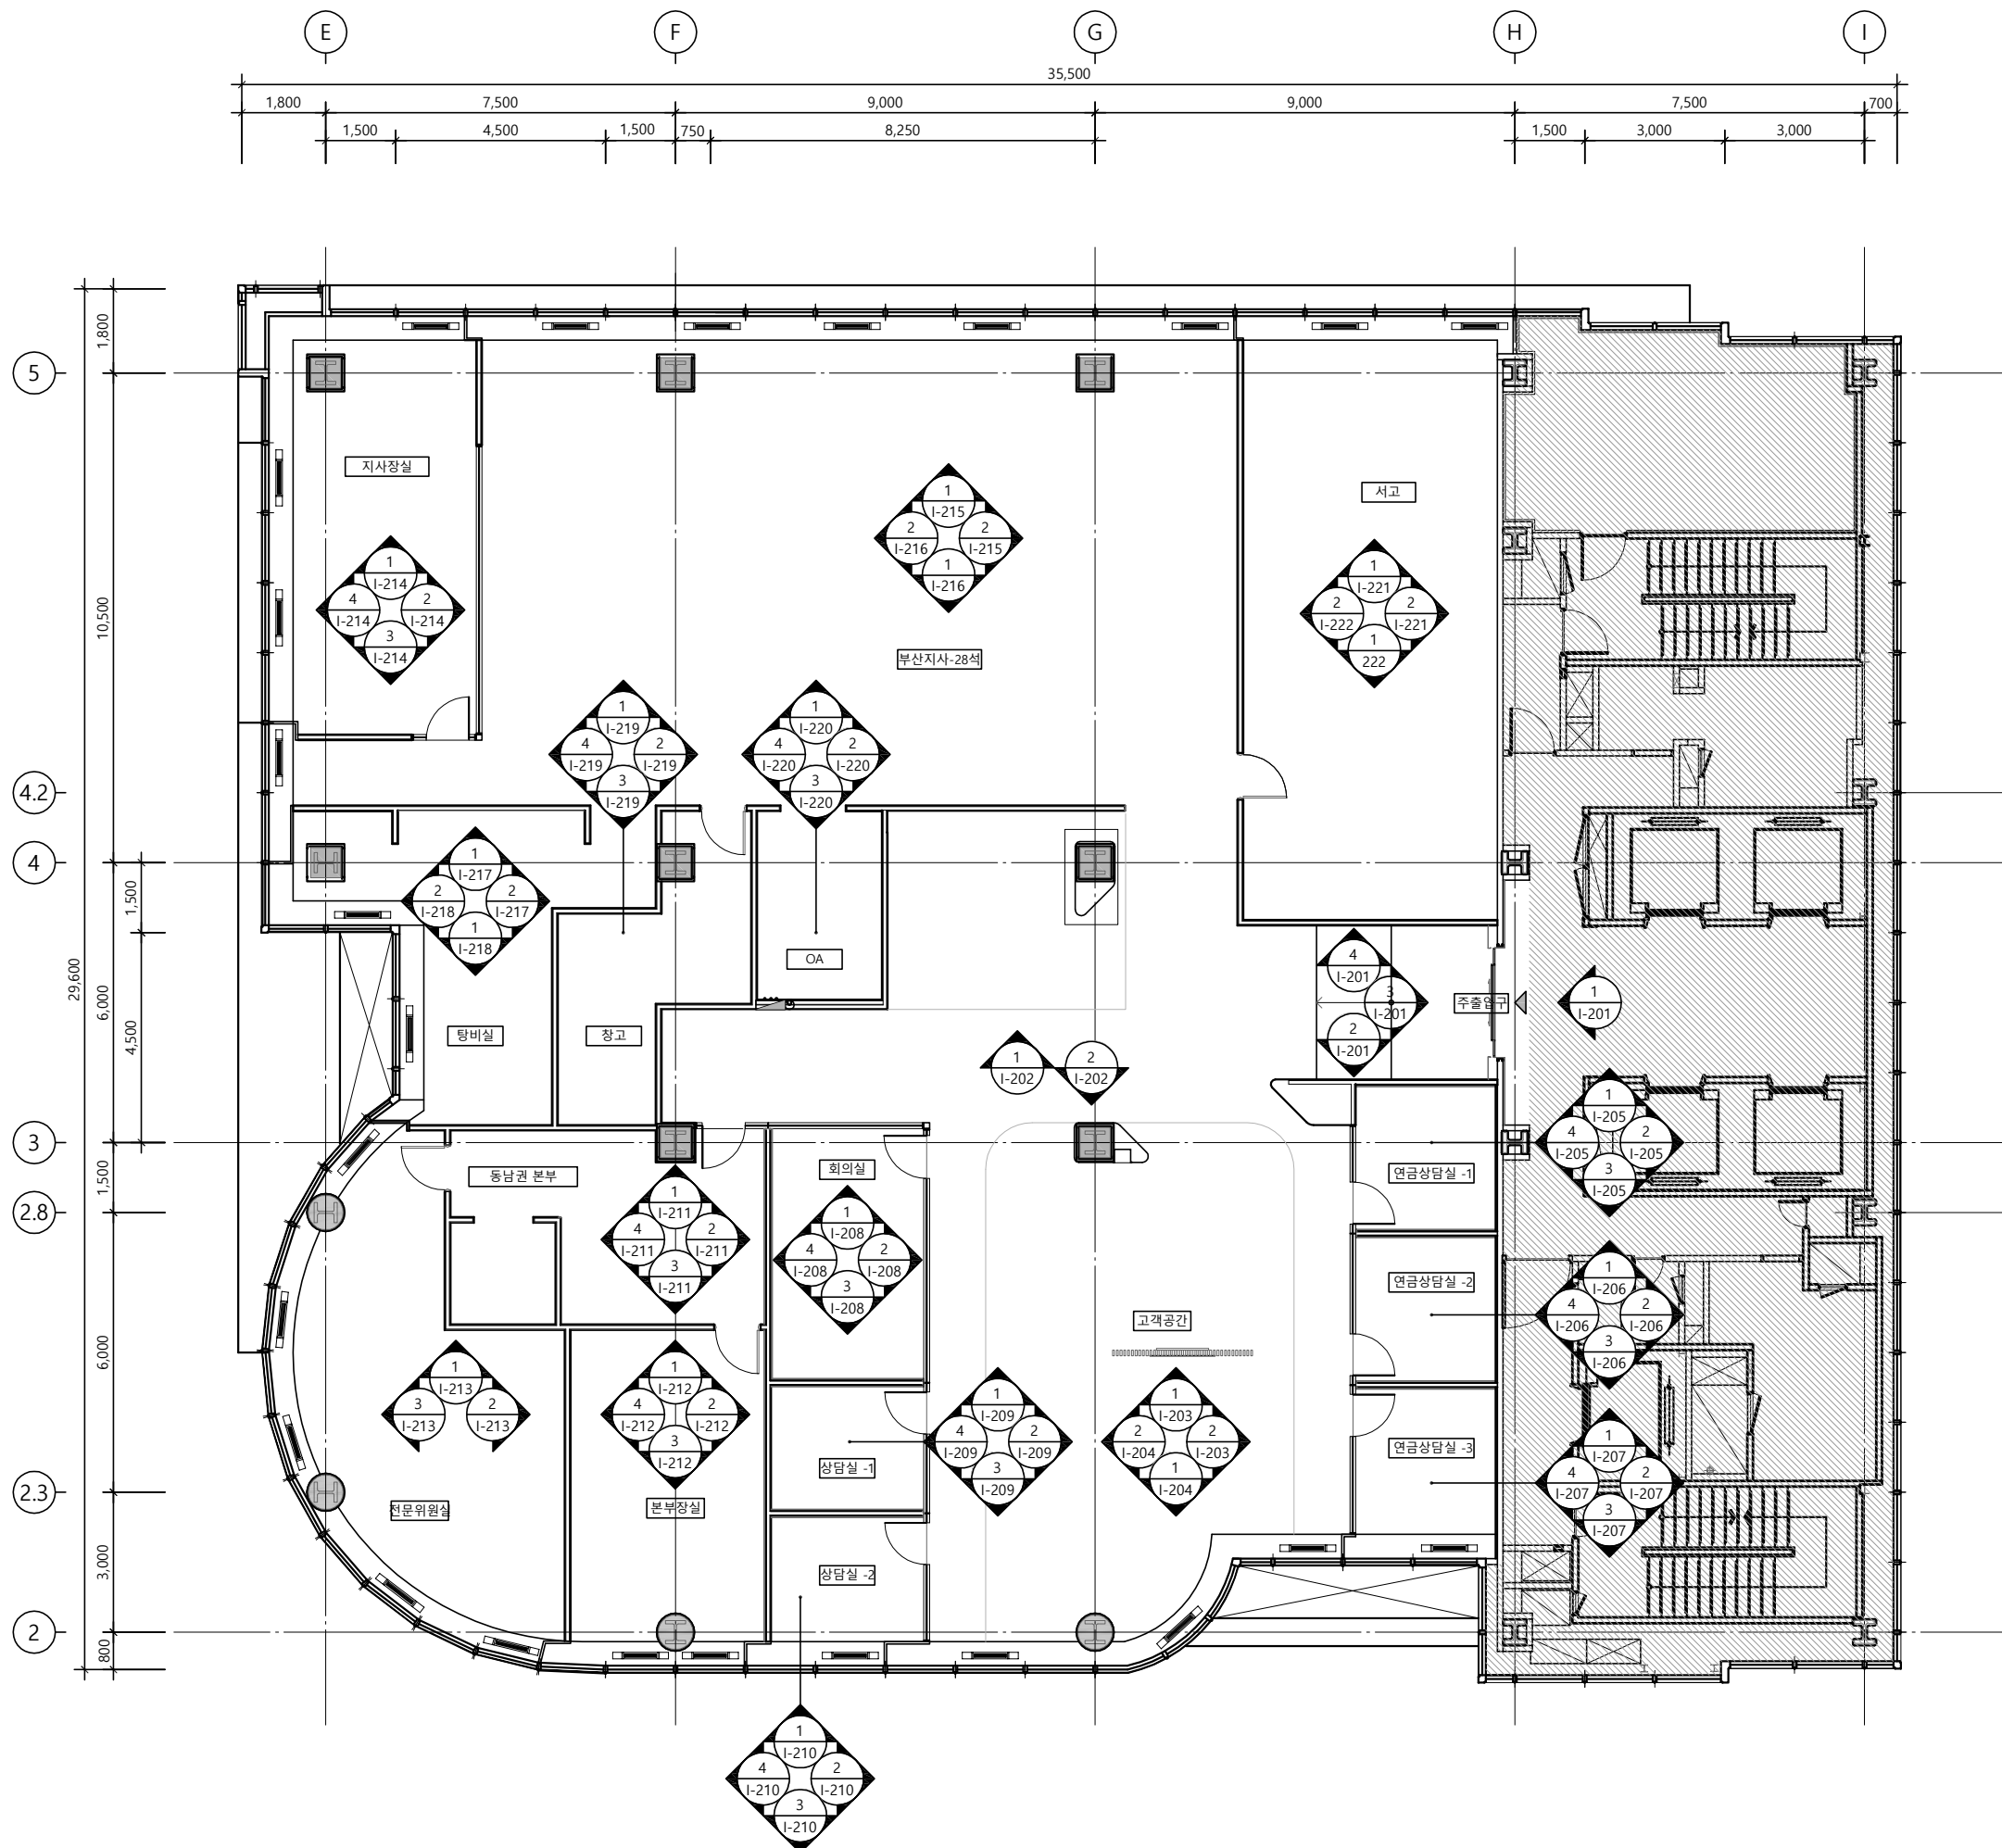

1 5층 입면기호도
SCALE : 1/150

△		
△		
△		
No.	Revision	Date

서울 영등포 제541호
이로건축사사무소
TEL : 02-335-1740
FAX : 02-335-1743
e-mail : iroarchi@gmail.com


Project
한국주택금융공사
부산지사 INTERIOR공사

Drawing Title
5층 입면기호도

Approval	Project No.	2109
Check	Scale	A1 : 1/75 A3 : 1/150
Drawing	Date	2021. 10. .

Drawing No.
I - 111

Note

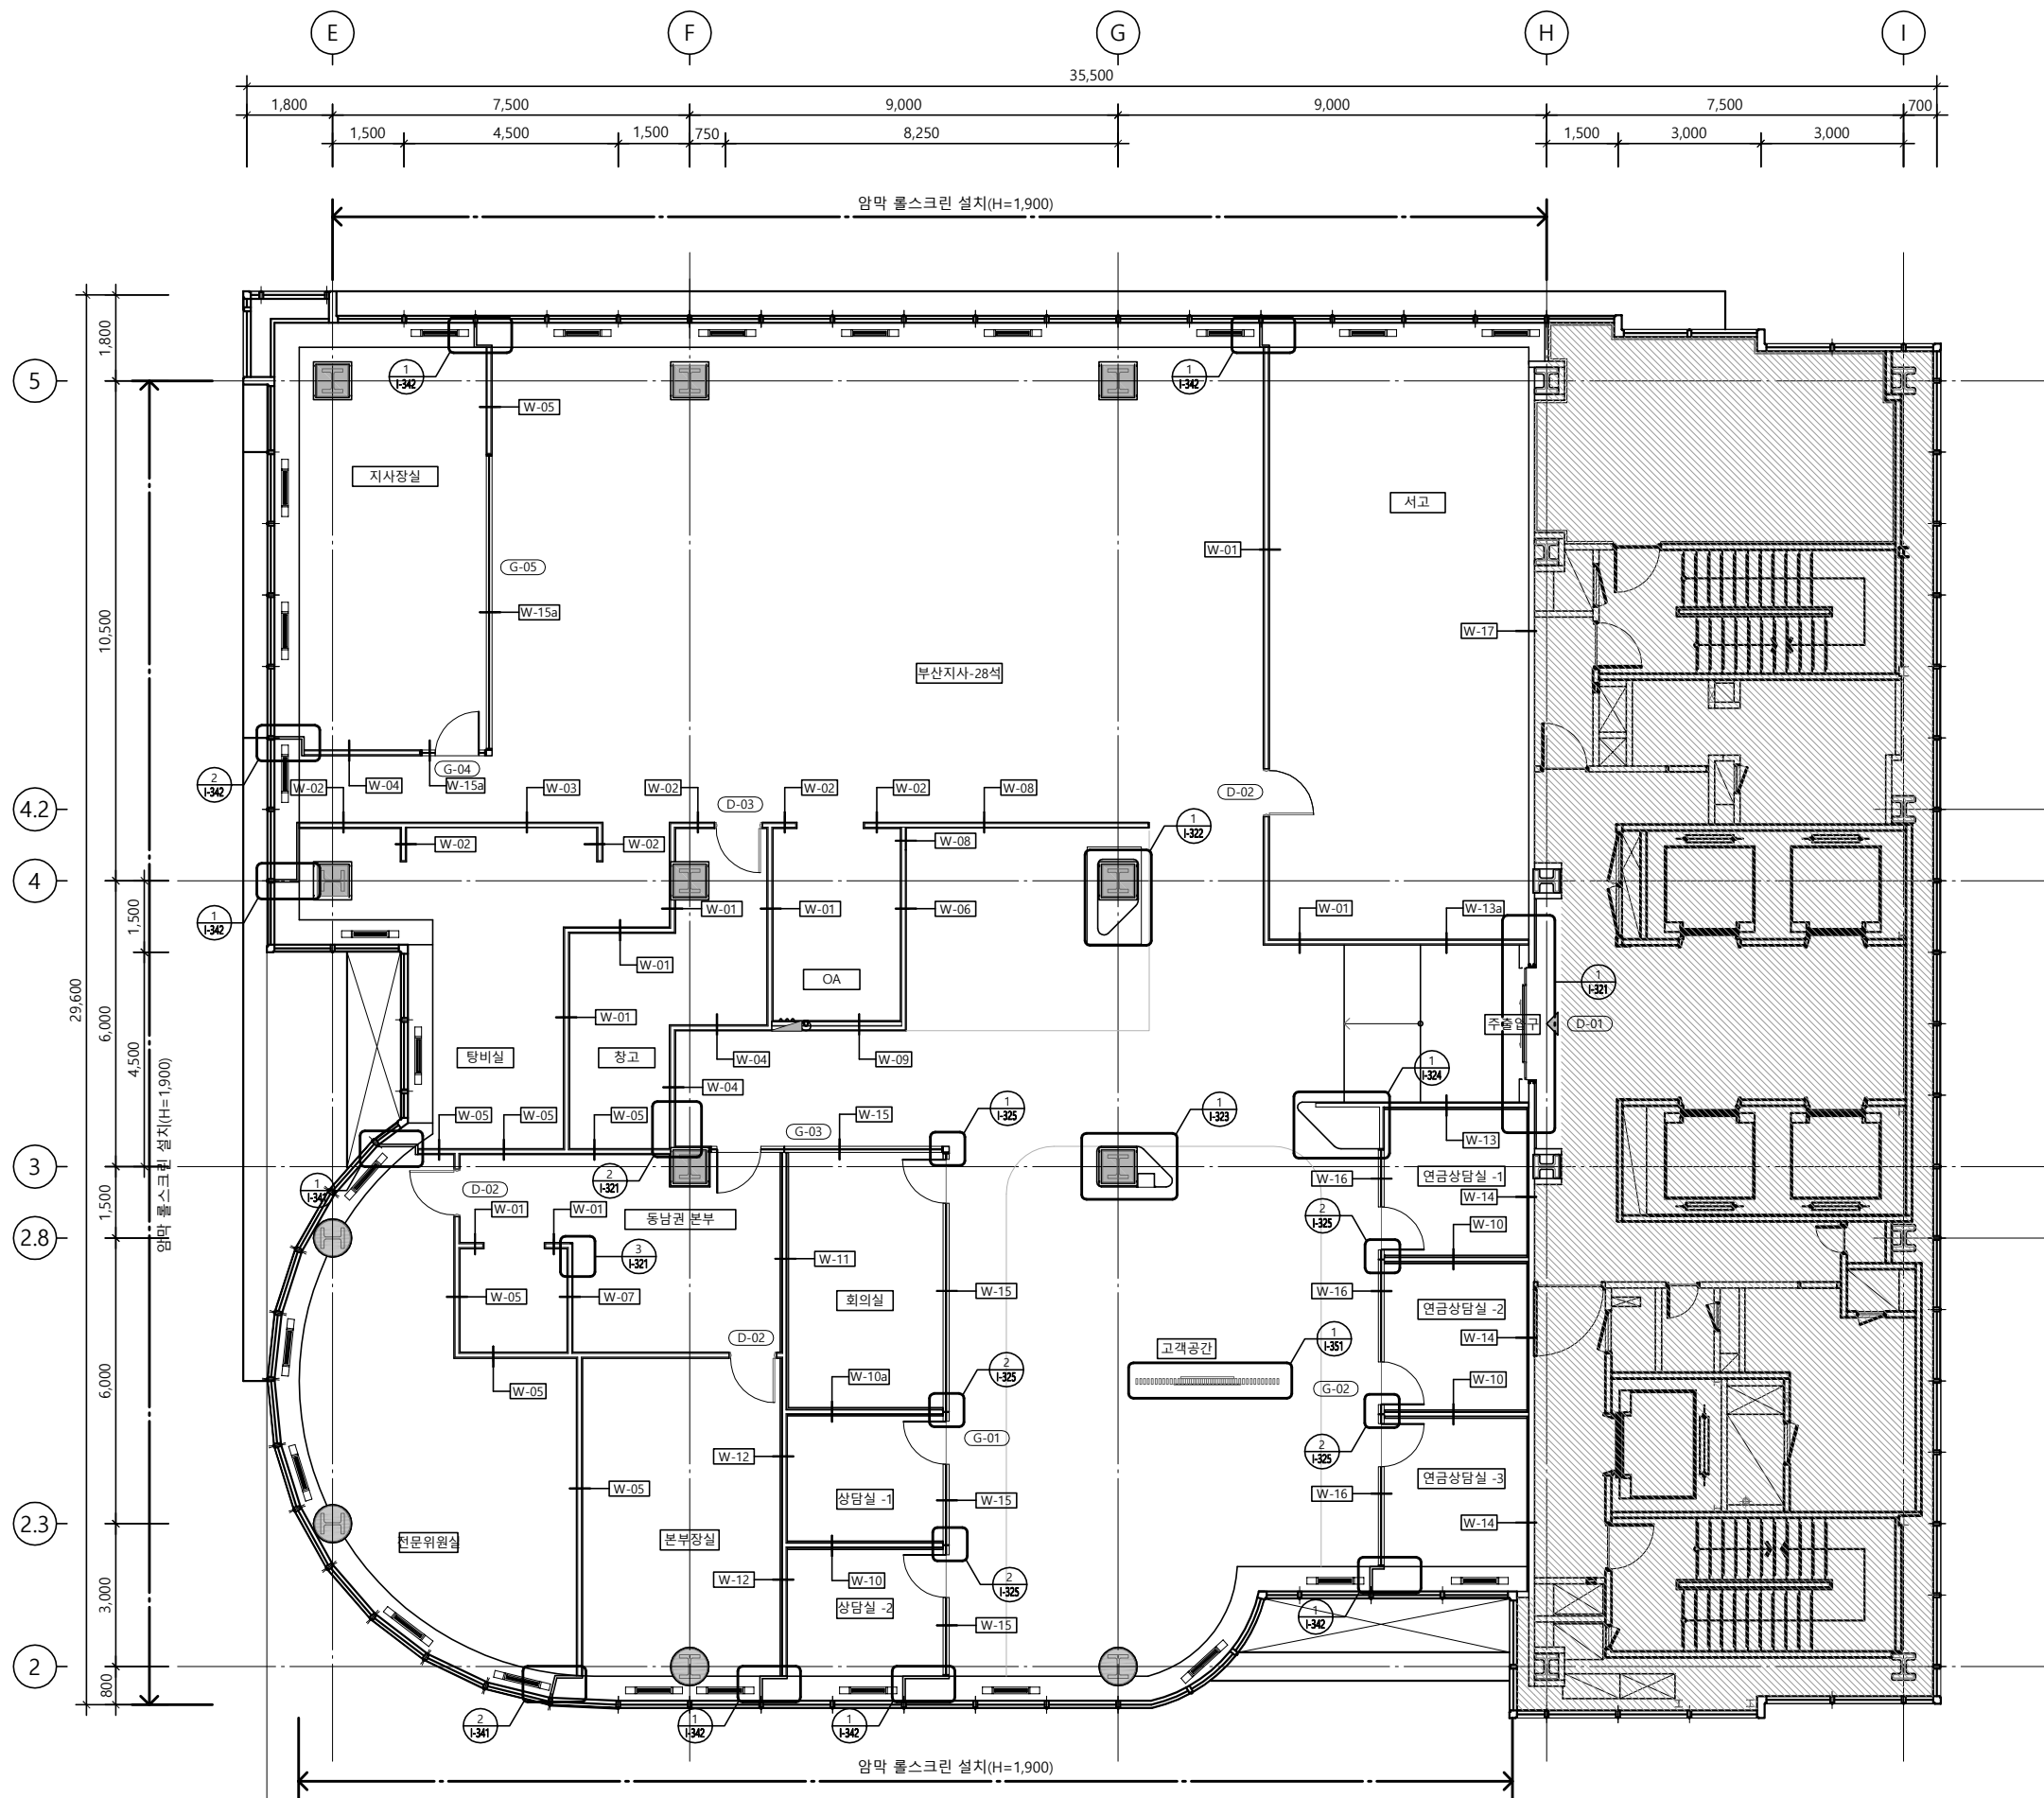

1 5층 벽체, 창호, 출입문 기호도
SCALE : 1/150

△		
△		
△		
No.	Revision	Date

서울 영등포 제541호
이로건축사사무소
TEL : 02-335-1740
FAX : 02-335-1743
e-mail : iroarchi@gmail.com


Project
한국주택금융공사
부산지사 INTERIOR공사

Drawing Title
5층 벽체, 창호, 출입문 기호도

Approval	Project No.	2109
Check	Scale	A1 : 1/75 A3 : 1/150
Drawing	Date	2021. 10.

Note

1. 표기부분은 공사범위 제외 부분임.

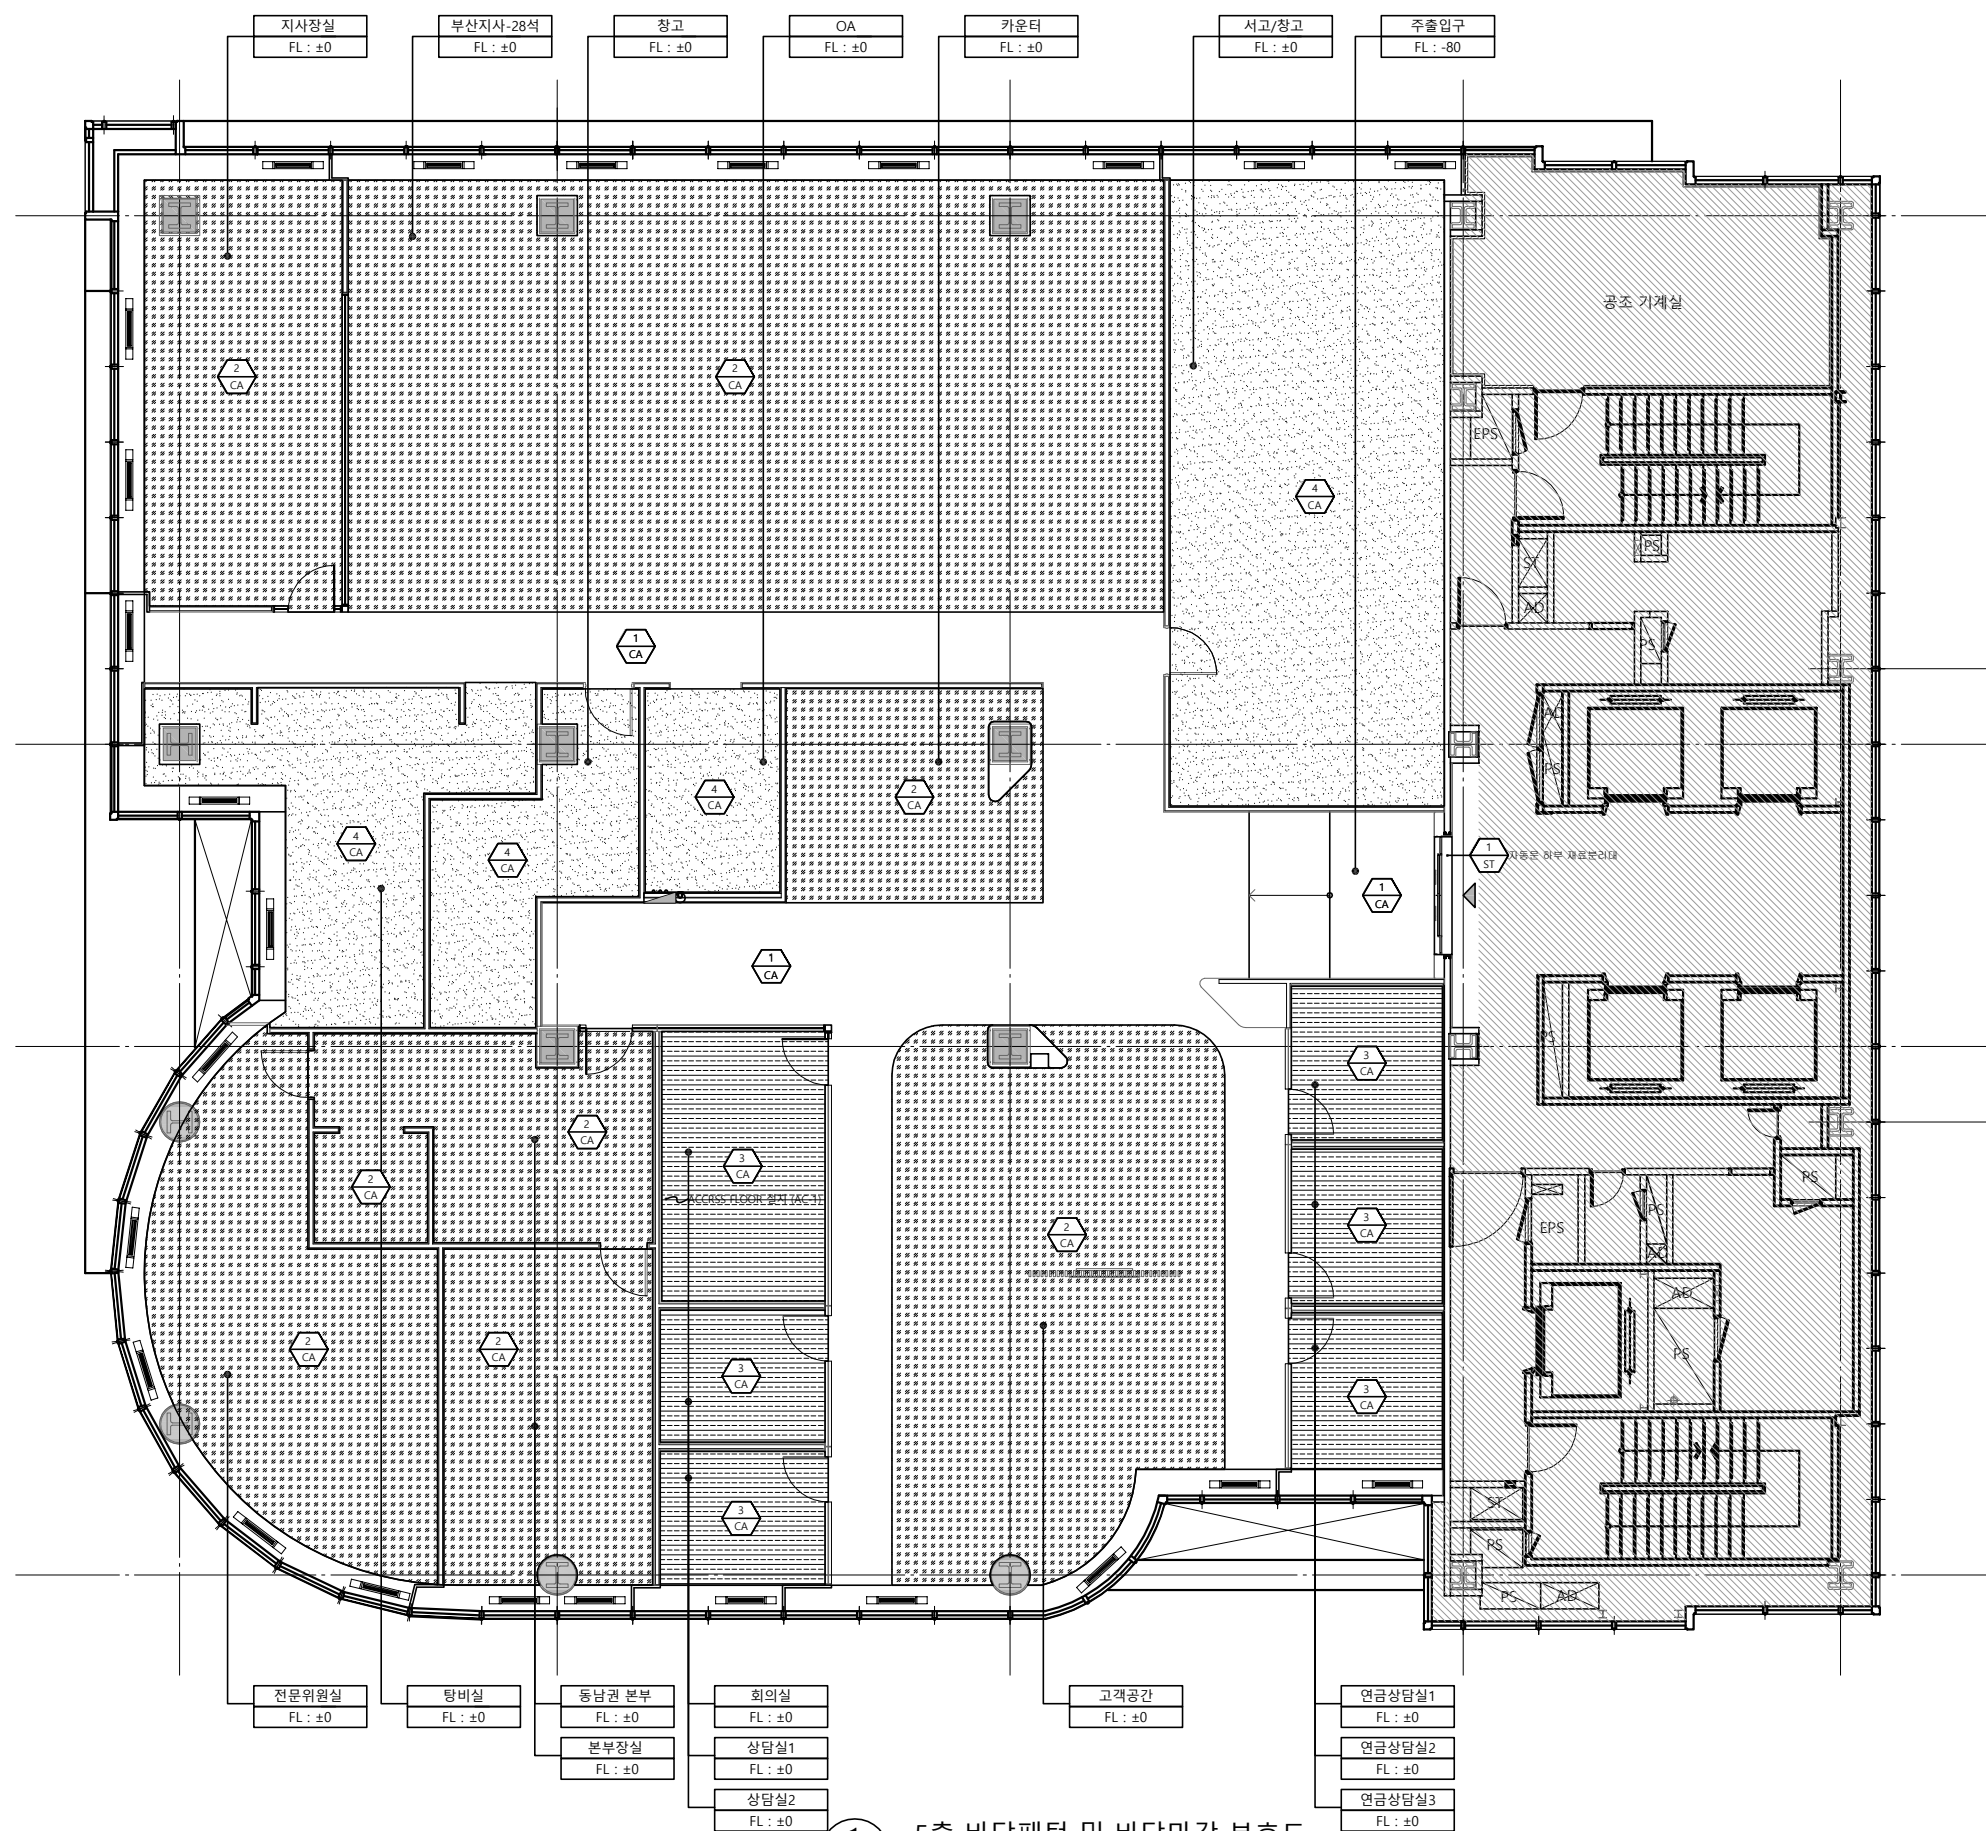

1 5층 바닥패턴 및 바닥마감 부호도

SCALE : 1/150

△		
△		
△		
No.	Revision	Date

서울 영등포 제541호
이로건축사사무소
TEL : 02-335-1740
FAX : 02-335-1743
e-mail : iroarchi@gmail.com


Project
한국주택금융공사
부산지사 INTERIOR공사

Drawing Title
5층 바닥패턴 및
바닥마감 부호도

Approval	Project No.	2109
Check	Scale	A1 : 1/75 A3 : 1/150
Drawing	Date	2021. 10. .

Drawing No.

I - 113

 



- 115

Note

TYPE	SYMBOL	LAMP
LED1		LED 36W
LED2		LED 25W
L1		LED 11W
L1a		LED 11W
L2		LED 36W
L3		LED 6W
L3a		LED 6W
L4		LED 17W
L5		LED 2/20W
L5a		LED 2/20W
L6		LED 13W
L6a		LED 13W
LI1		LED 32W
LI2		LED 35W
		SPRINKLER
		DIFFUSER(균기)
		DIFFUSER(환기)
		DIFFUSER(배기)
		비상등
		감지기
		소방스피커

No.	Revision	Date
-----	----------	------

서울 영등포 제541호
이로건축사사무소
TEL : 02-335-1740
FAX : 02-335-1743
e-mail : iroarchi@gmail.com

Project
한국주택금융공사
부산지사 INTERIOR공사


Drawing Title
5층 천장 치수평면도

Approval
Project No. 2109

Check
Scale A1 : 1/75
A3 : 1/150

Drawing
Date 2021. 10.

Drawing No.
I - 116

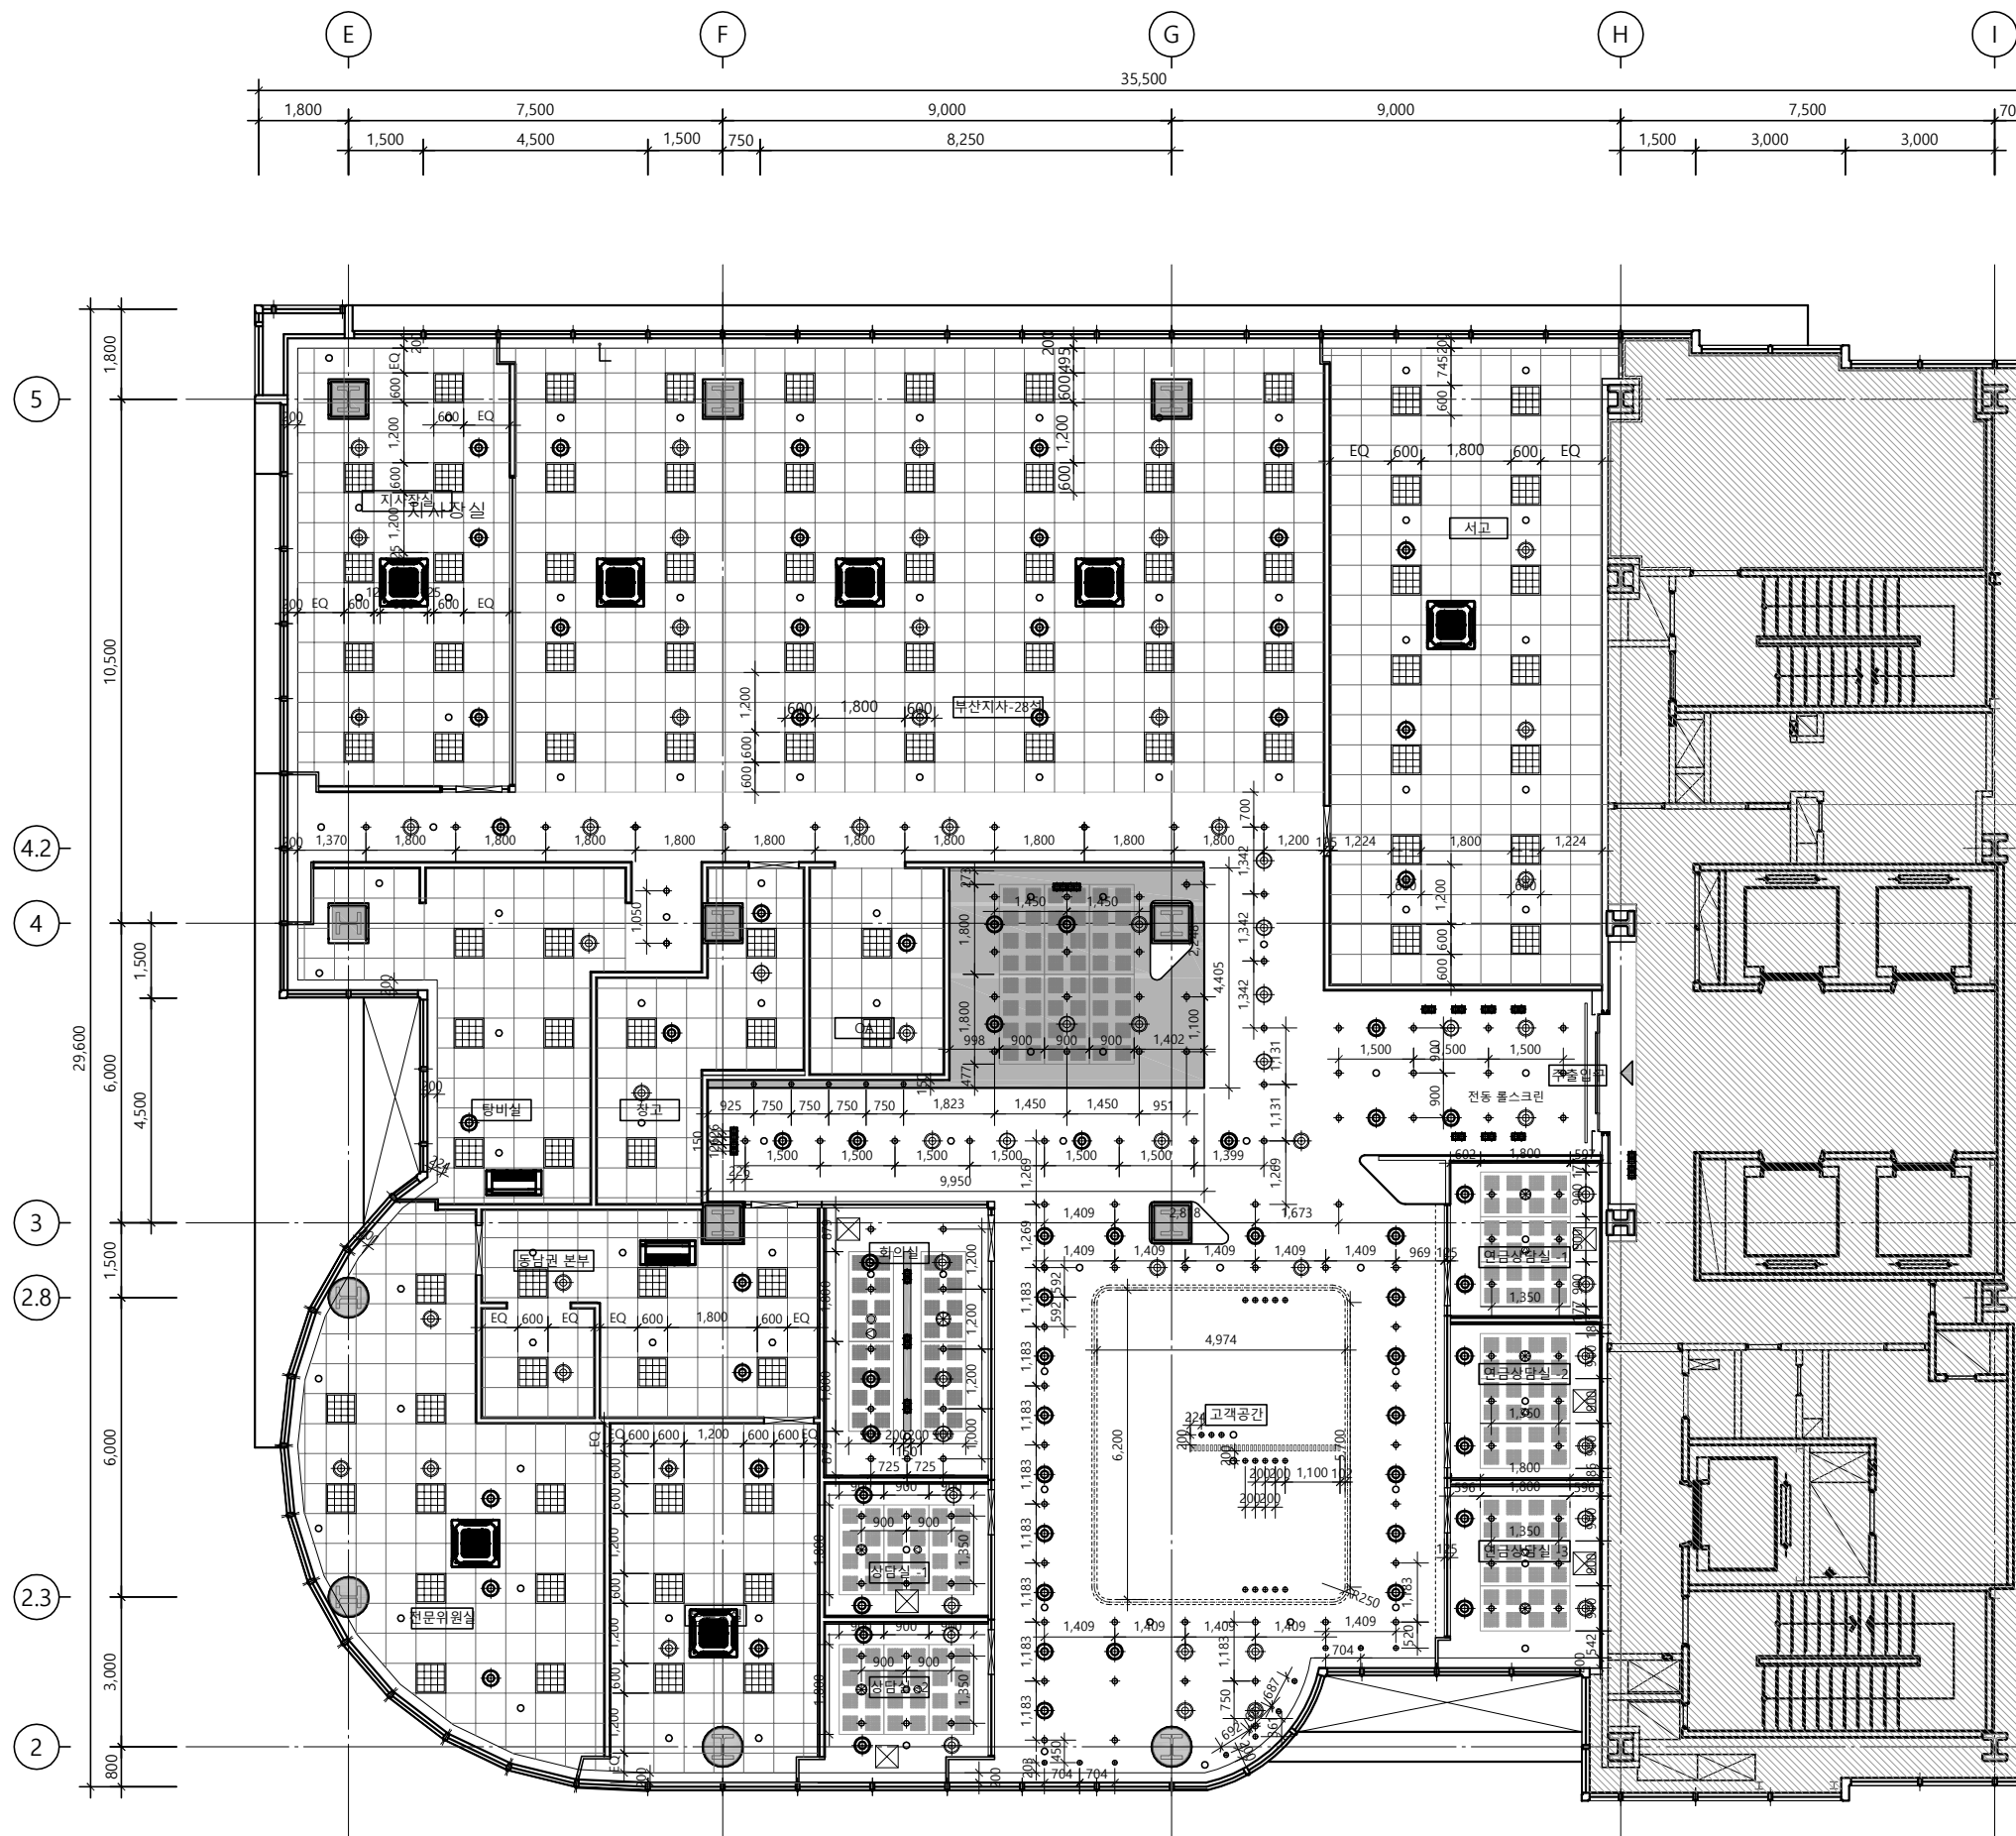

1 5층 천장 치수평면도
SCALE : 1/150



		
		
		
No.	Revision	Date

서울 영등포 제541호
이로건축사사무소
TEL : 02-335-1740
FAX : 02-335-1743
e-mail : iroarchi@gmail.com

Project


한국주택금융공사 부산지사 INTERIOR공사

Drawing Title

5층 ACCESS FLOOR
설치안내도

Approval	Project No. 2109
Check	Scale A1 : 1/75 A3 : 1/150
Drawing	Date 2021. 10. .


Note

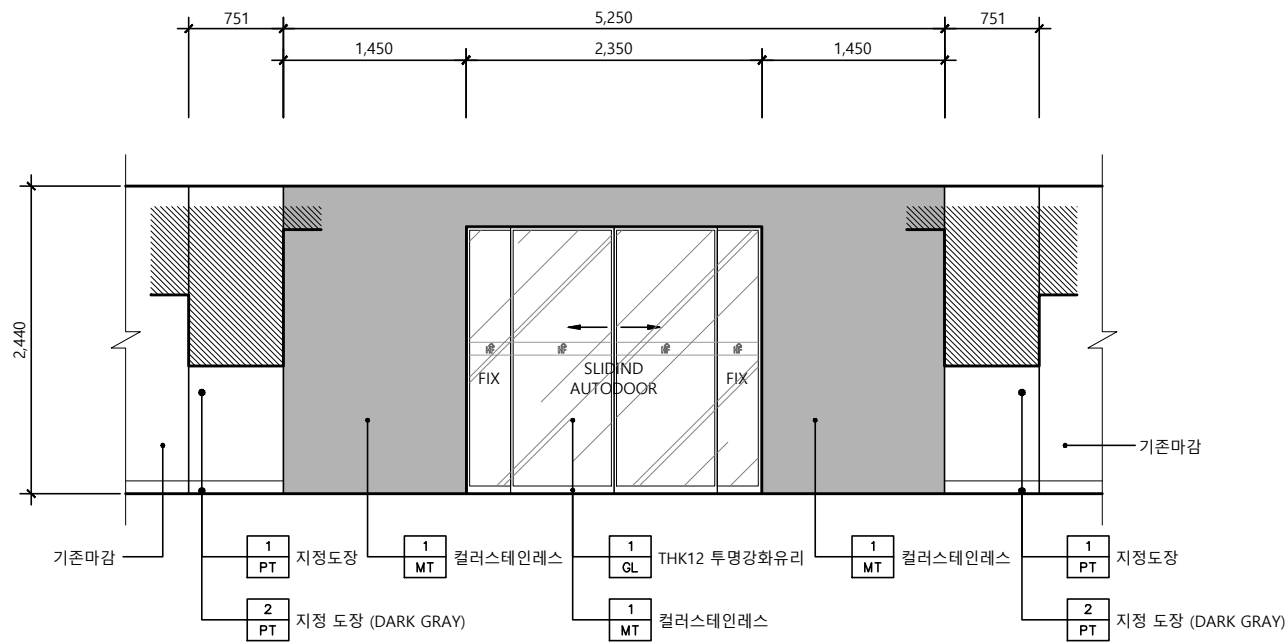

입면도 - 1 (ELEV.HALL)

SCALE
1/60


1

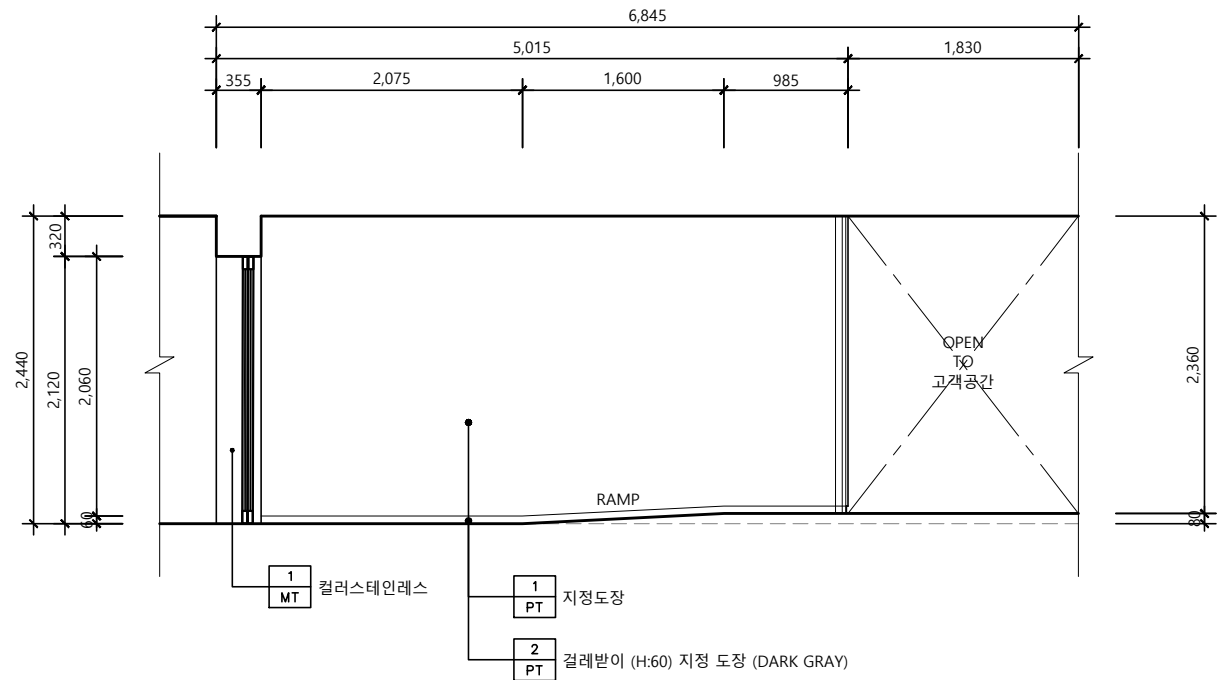

입면도 - 2 (주출입구)

SCALE
1/60


2

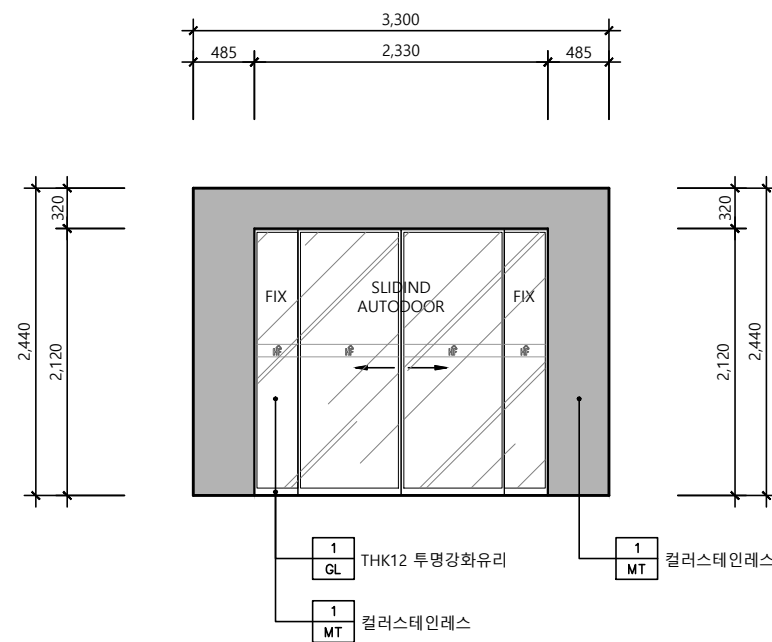

입면도 - 3 (주출입구)

SCALE
1/60

3

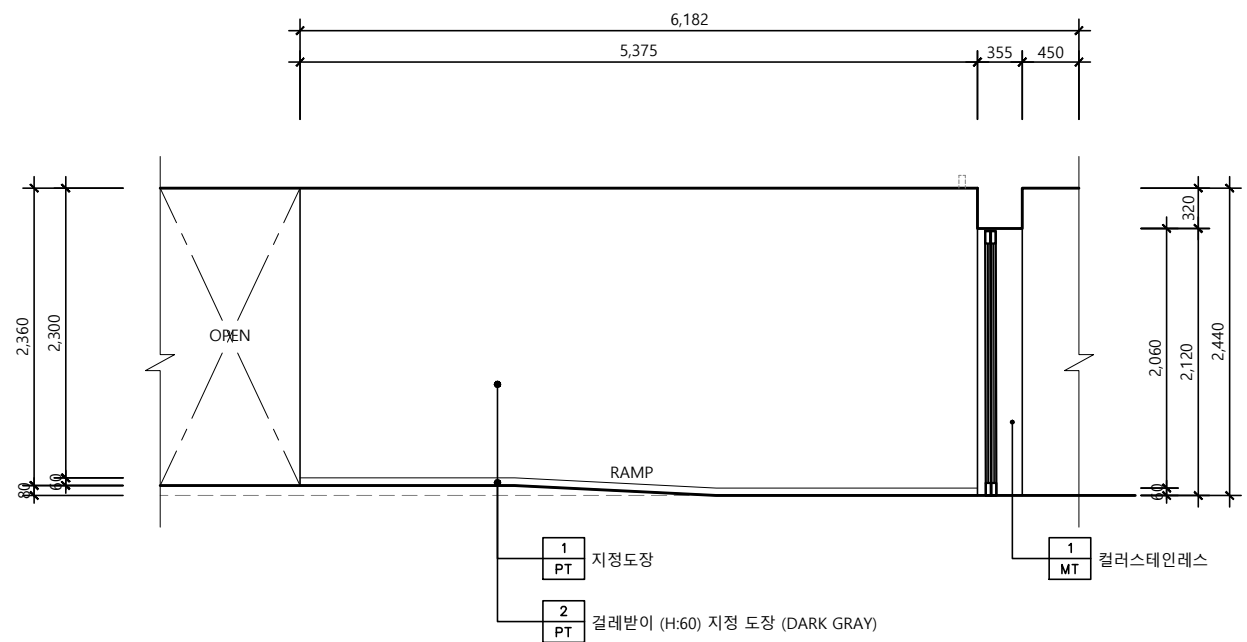

입면도 - 4 (주출입구)

SCALE
1/60

4

△		
△		
△		
No.	Revision	Date

서울 영등포 제541호
이로건축사사무소
TEL : 02-335-1740
FAX : 02-335-1743
e-mail : iroarchi@gmail.com

Project
한국주택금융공사
부산지사 INTERIOR공사

Drawing Title
입 면 도 - 1


Approval Project No. 2109

Check Scale A1 : 1/30
A3 : 1/60

Drawing Date 2021. 10.

Drawing No. I - 201


Note

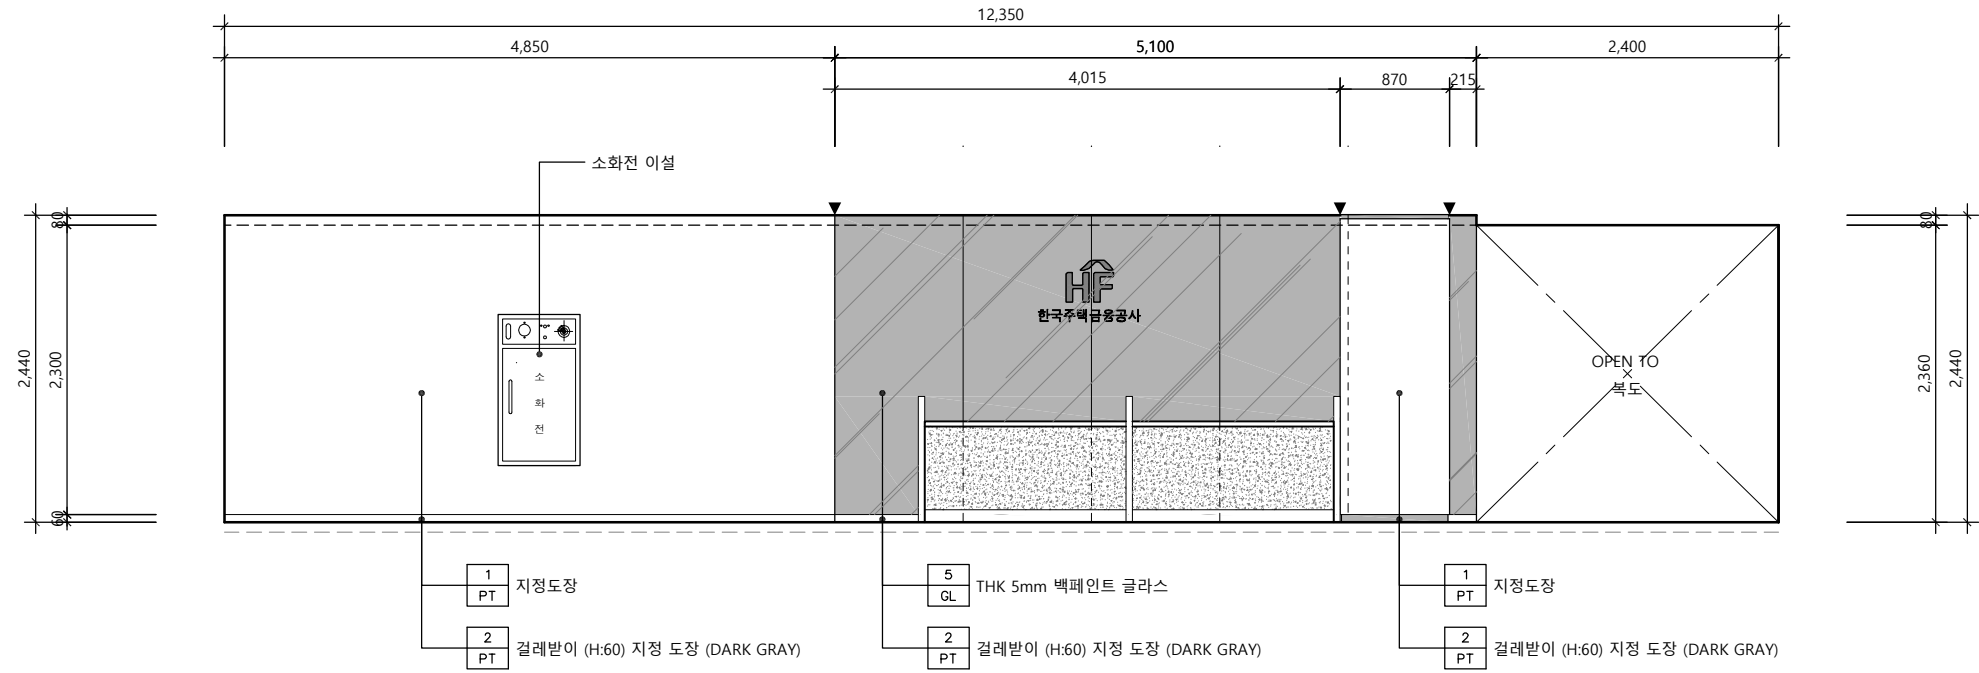

입면도 - 1 (카운터)

SCALE
1/60

1

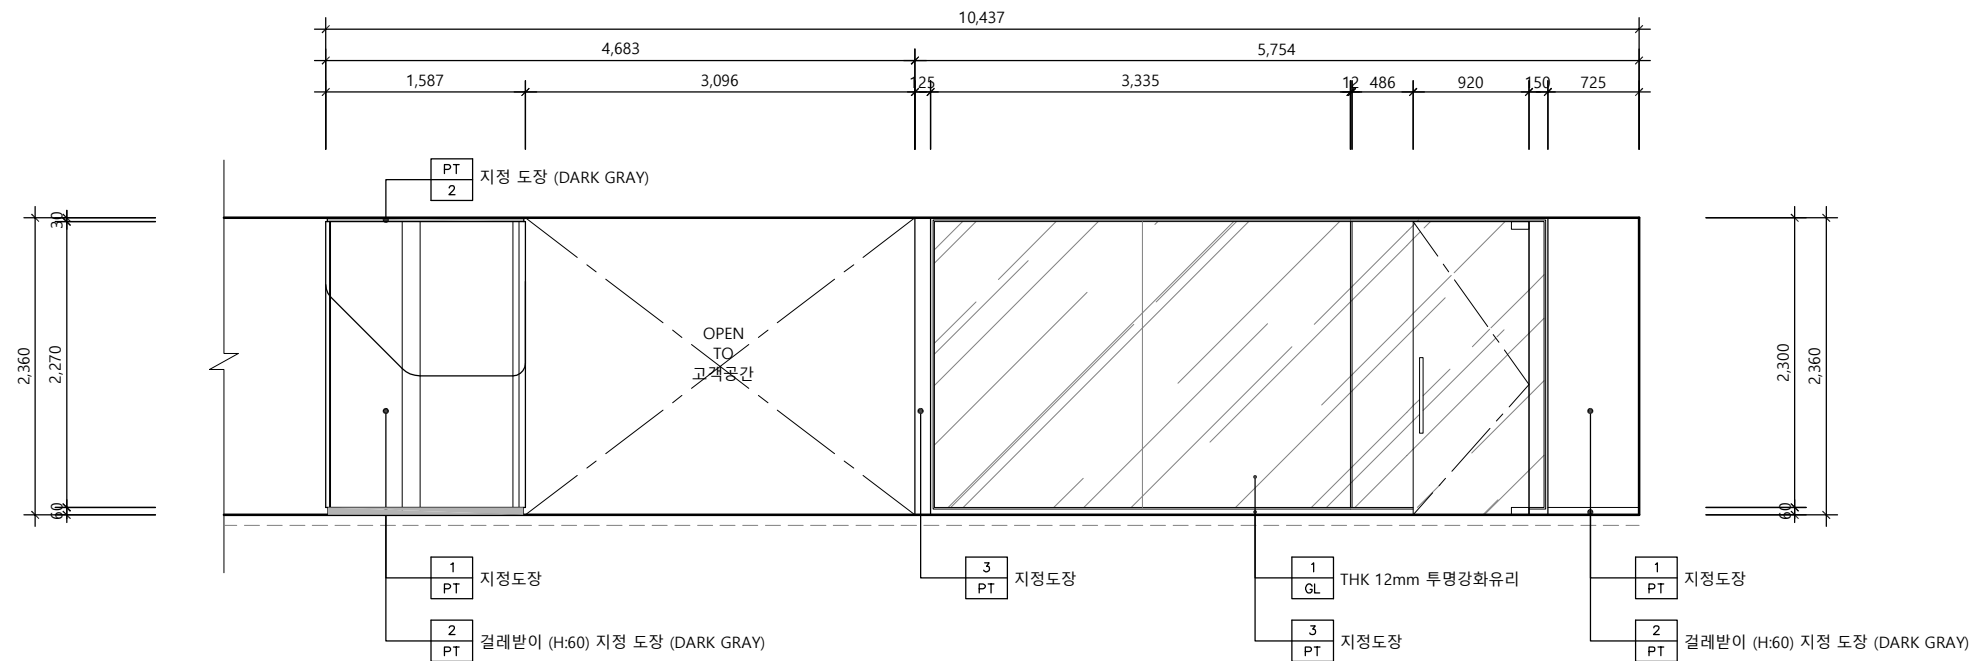

입면도 - 2 (카운터)

SCALE
1/60

2

△		
△		
△		
No.	Revision	Date

서울 영등포 제541호
이로건축사사무소
TEL : 02-335-1740
FAX : 02-335-1743
e-mail : iroarchi@gmail.com


Project
한국주택금융공사
부산지사 INTERIOR공사

Drawing Title
입 면 도 - 2

Approval	Project No.	2109
Check	Scale	A1 : 1/30 A3 : 1/60
Drawing	Date	2021. 10. .

Drawing No.
I - 202


Note

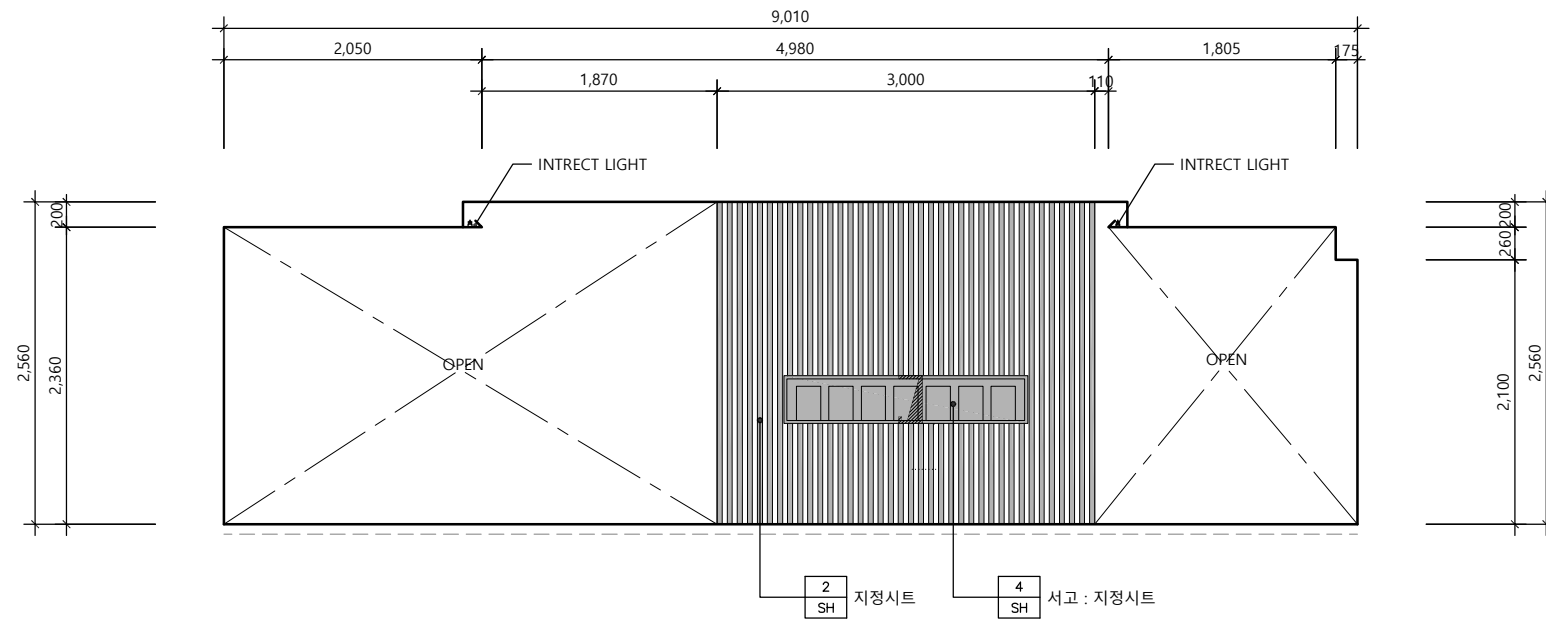

입면도 - 1 (고객공간)

SCALE
1/60

1

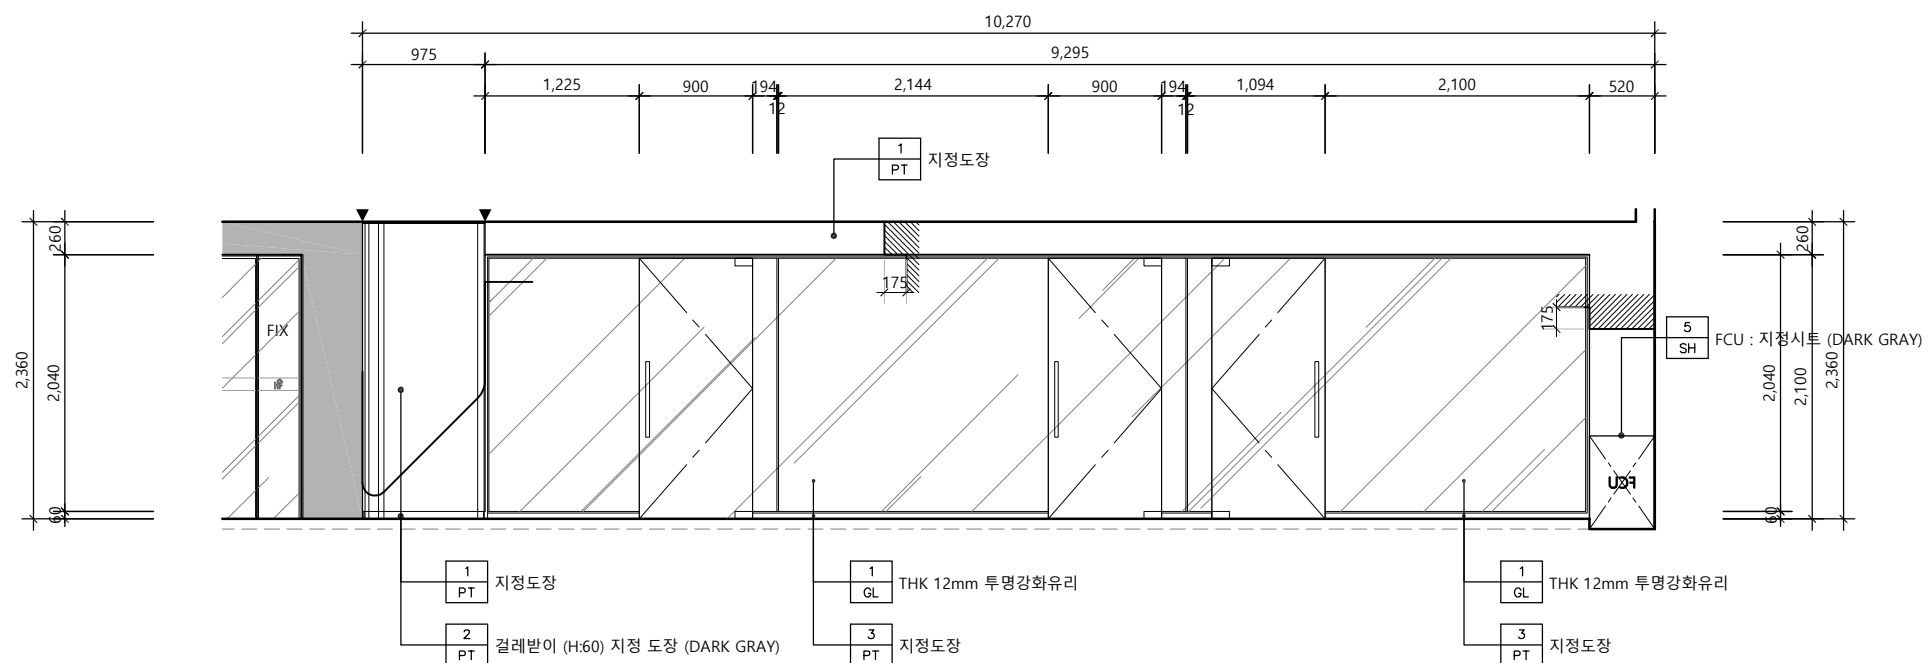

입면도 - 2 (고객공간)

SCALE
1/60

2

△		
△		
△		
No.	Revision	Date

서울 영등포 제541호
이로건축사사무소
TEL : 02-335-1740
FAX : 02-335-1743
e-mail : iroarchi@gmail.com


Project
한국주택금융공사
부산지사 INTERIOR공사

Drawing Title
입 면 도 - 3

Approval	Project No.	2109
Check	Scale	A1 : 1/30 A3 : 1/60
Drawing	Date	2021. 10. .

Drawing No.
I - 203


Note

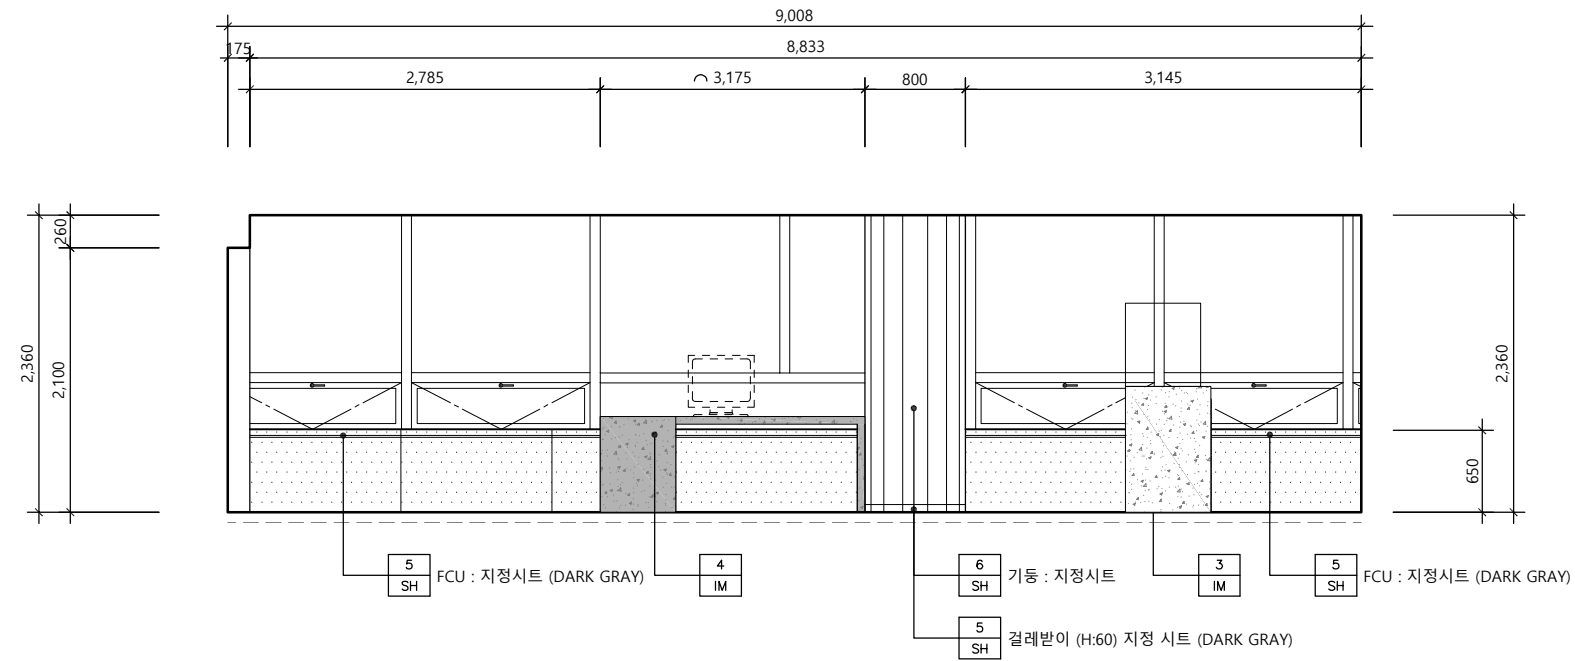

입면도 - 1 (고객공간)

SCALE
1/60

1

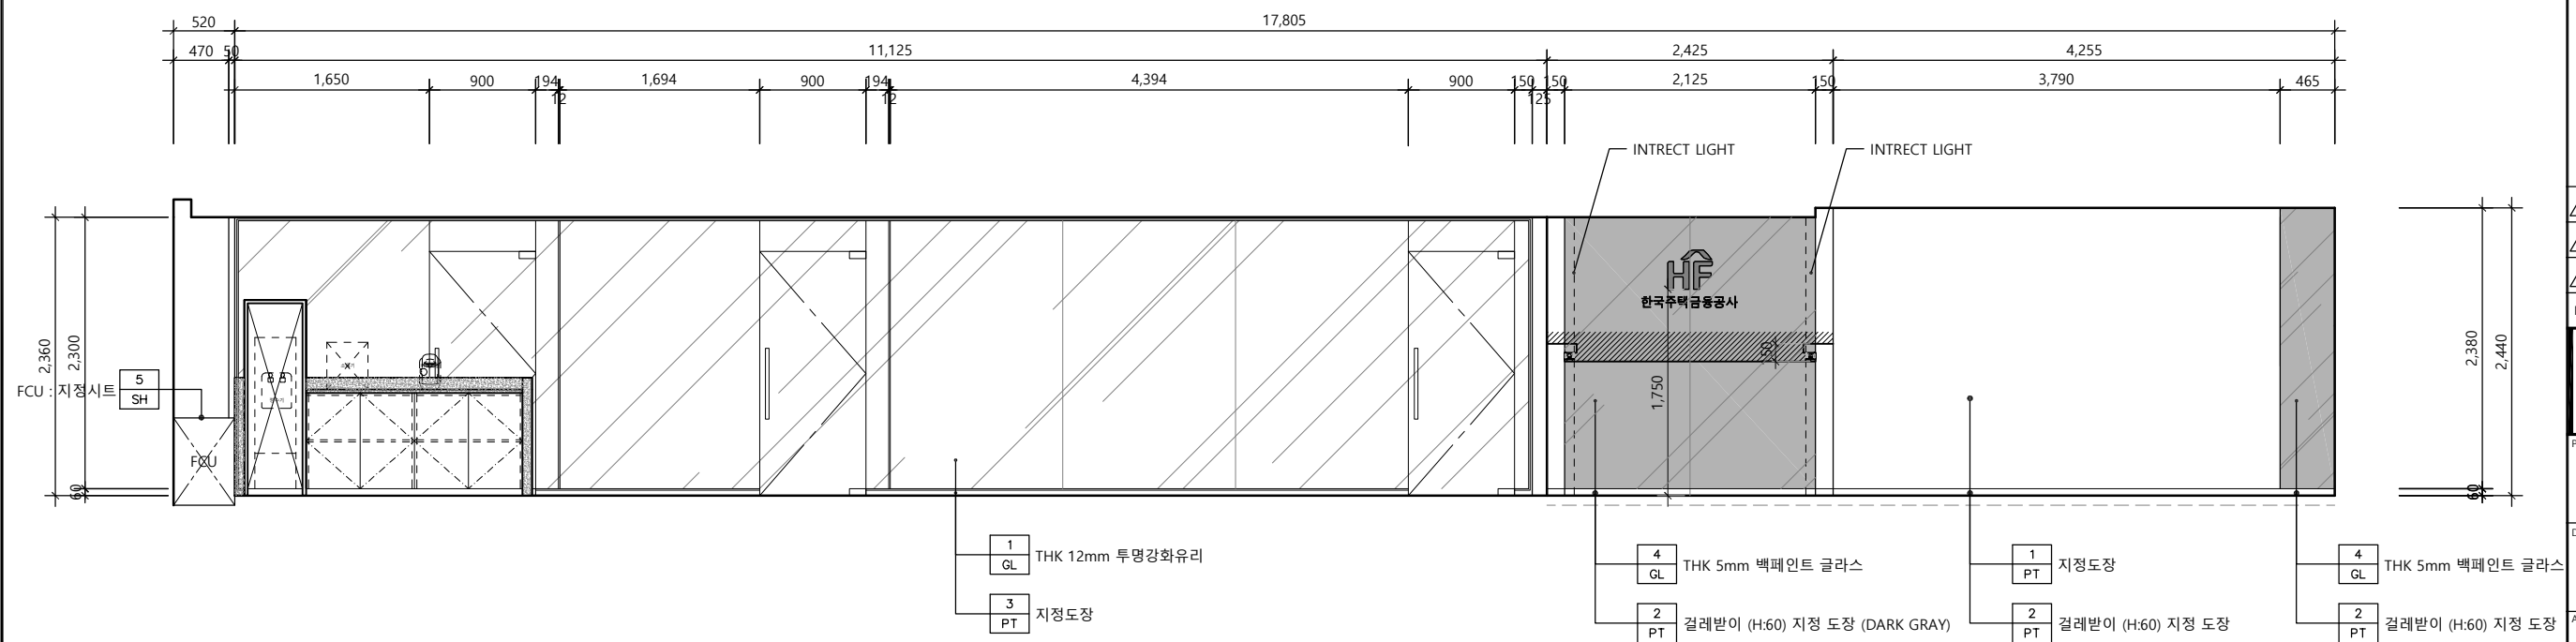

입면도 - 2 (고객공간)

SCALE
1/60

2

△		
△		
△		
No.	Revision	Date

서울 영등포 제541호
이로건축사사무소
TEL : 02-335-1740
FAX : 02-335-1743
e-mail : iroarchi@gmail.com

Project
한국주택금융공사
부산지사 INTERIOR공사

Drawing Title
입 면 도 - 4


Approval
Project No. 2109

Check
Scale A1 : 1/30
A3 : 1/60

Drawing
Date 2021. 10.

Drawing No.
I - 204


Note

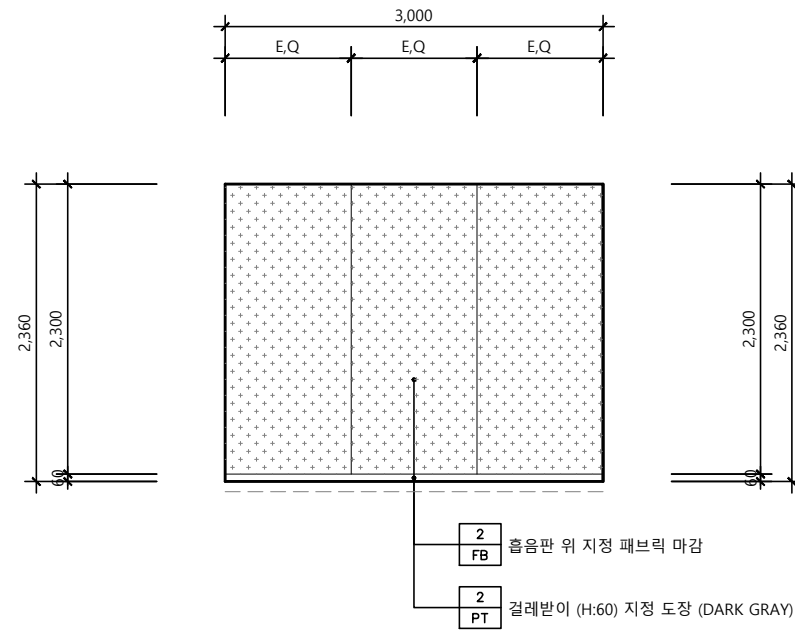

입면도 - 1 (연금상담실-1)

SCALE
1/60


1

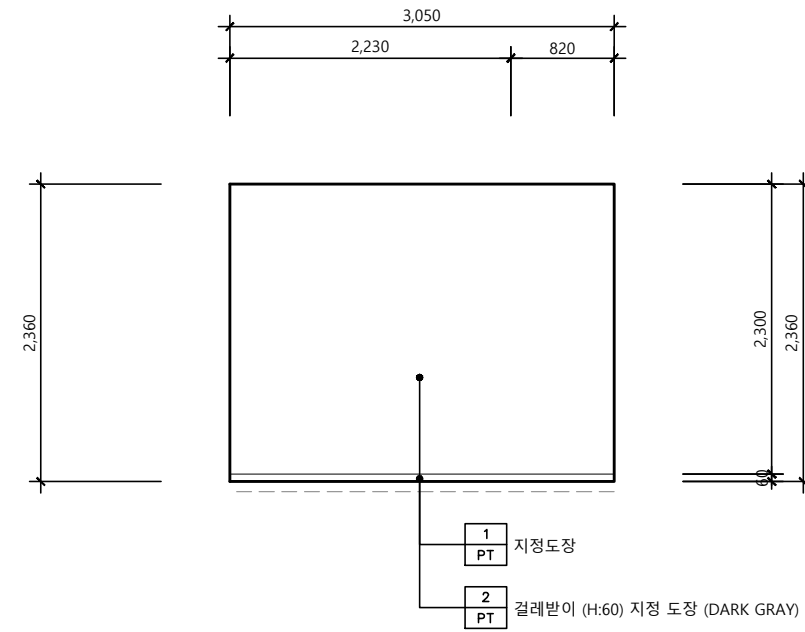

입면도 - 2 (연금상담실-1)

SCALE
1/60


2

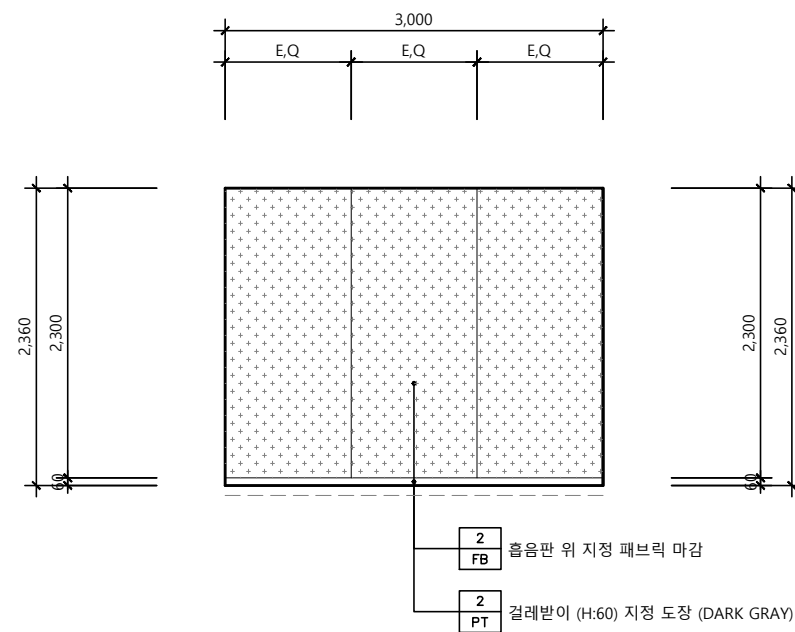

입면도 - 3 (연금상담실-1)

SCALE
1/60

3

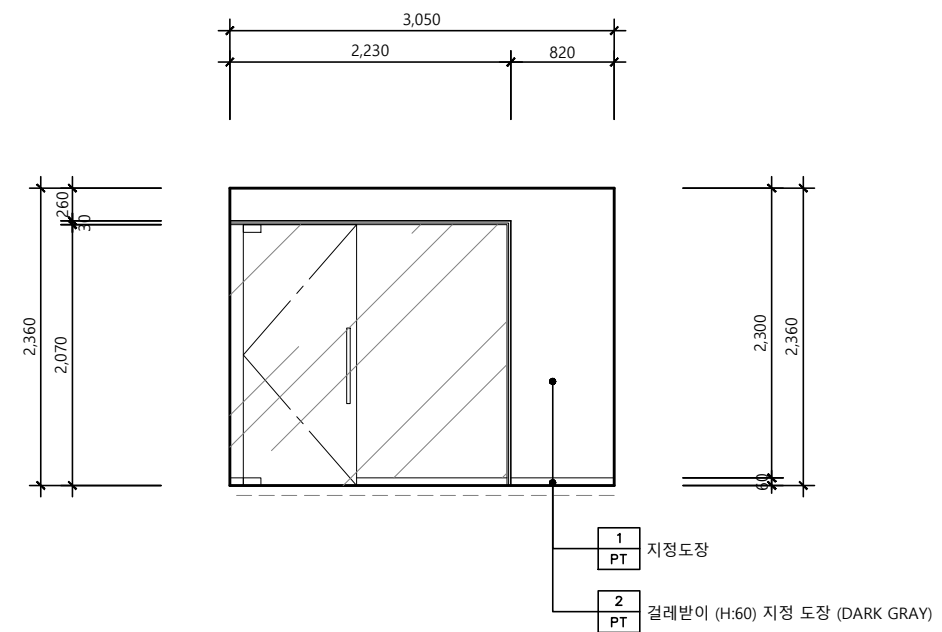

입면도 - 4 (연금상담실-1)

SCALE
1/60

4

△		
△		
△		
No.	Revision	Date

서울 영등포 제541호
이로건축사사무소
TEL : 02-335-1740
FAX : 02-335-1743
e-mail : iroarchi@gmail.com


Project
한국주택금융공사
부산지사 INTERIOR공사

Drawing Title
입 면 도 - 5

Approval	Project No.	2109
Check	Scale	A1 : 1/30 A3 : 1/60
Drawing	Date	2021. 10. .

Drawing No.
I - 205


Note

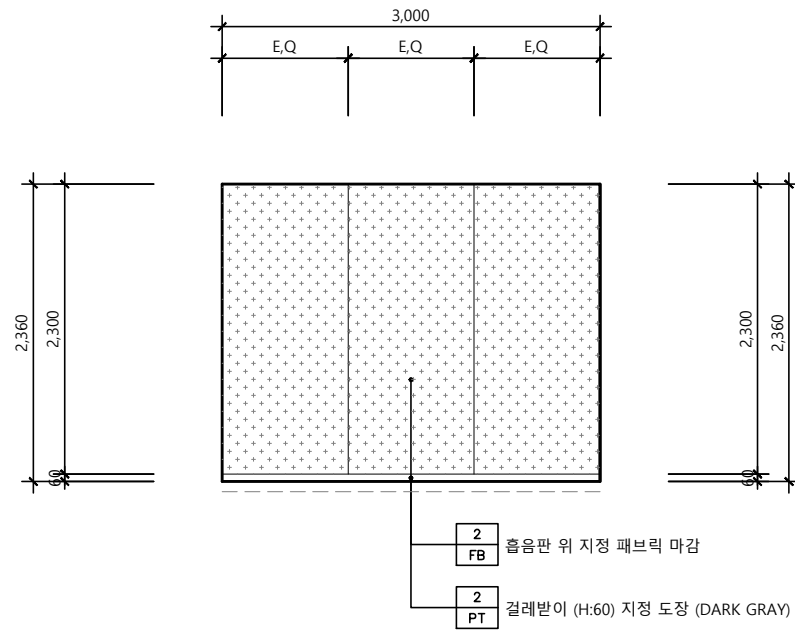

입면도 - 1 (연금상담실-2)

SCALE
1/60


1

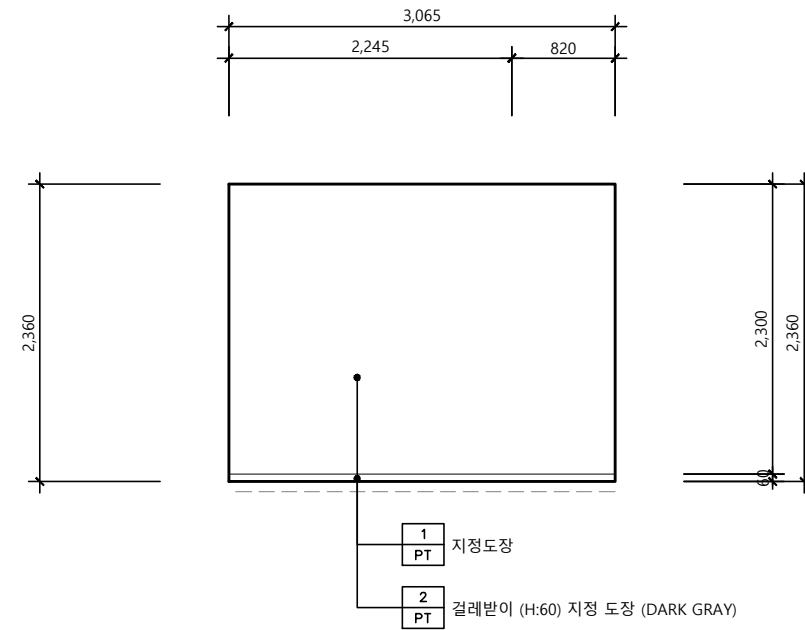

입면도 - 2 (연금상담실-2)

SCALE
1/60


2

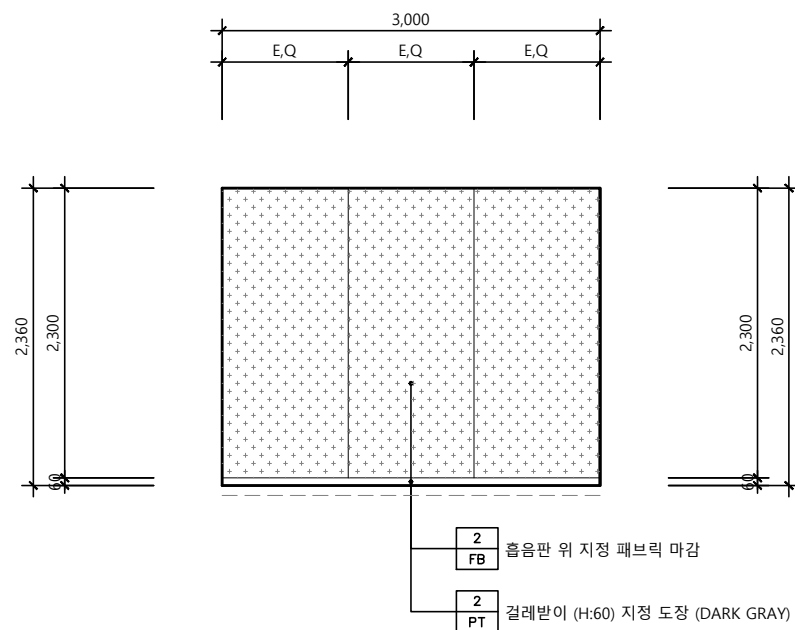

입면도 - 3 (연금상담실-2)

SCALE
1/60

3

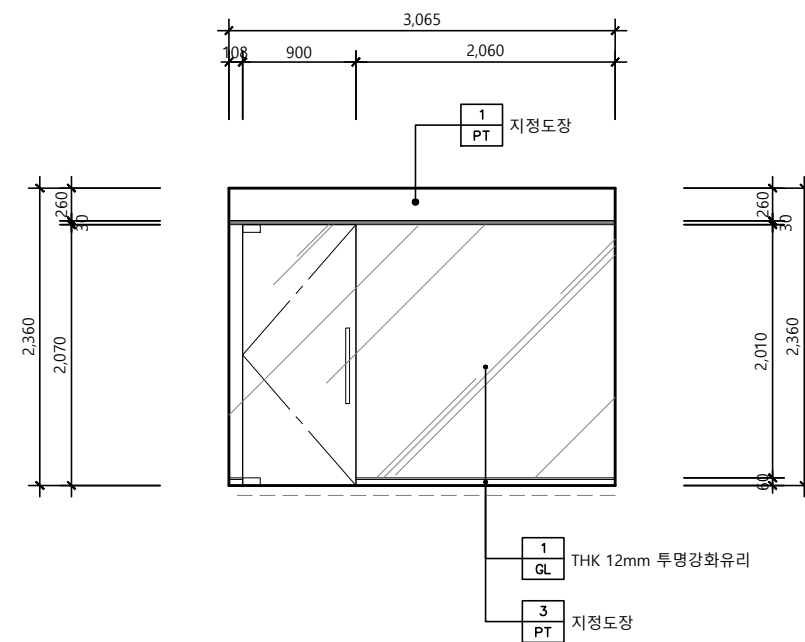

입면도 - 4 (연금상담실-2)

SCALE
1/60

4

△		
△		
△		
No.	Revision	Date

서울 영등포 제541호
이로건축사사무소
TEL : 02-335-1740
FAX : 02-335-1743
e-mail : iroarchi@gmail.com

Project
한국주택금융공사
부산지사 INTERIOR공사

Drawing Title
입 면 도 - 6


Approval
Project No. 2109

Check
Scale A1 : 1/30
A3 : 1/60

Drawing
Date 2021. 10. .

Drawing No.
I - 206


Note

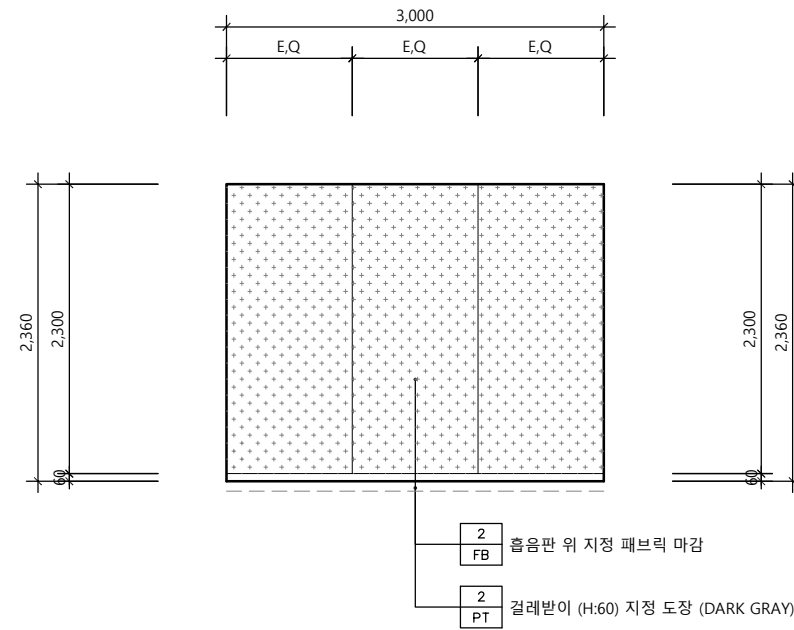

입면도 - 1 (연금상담실-3)

SCALE
1/60


1

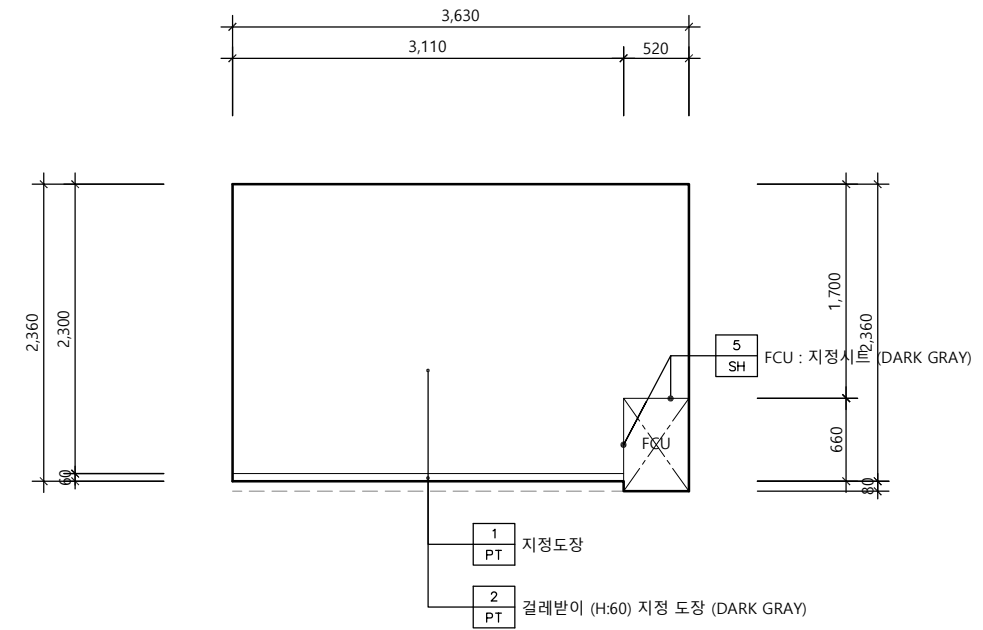

입면도 - 2 (연금상담실-3)

SCALE
1/60


2

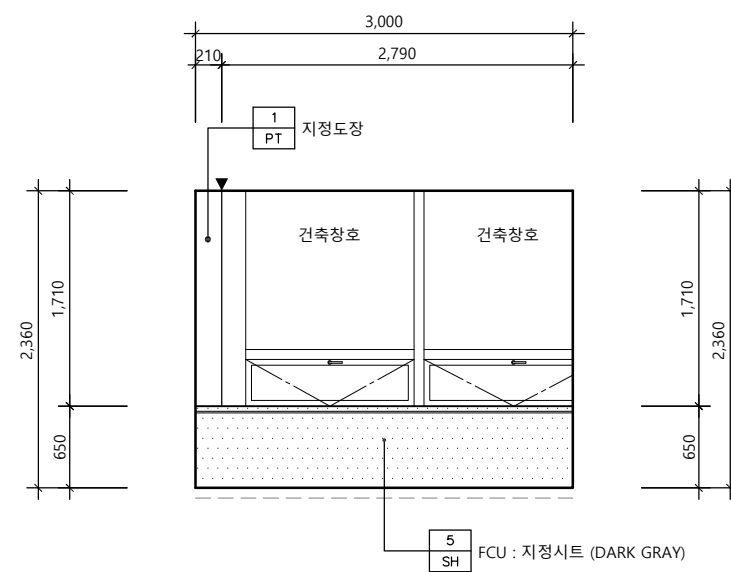

입면도 - 3 (연금상담실-3)

SCALE
1/60

3

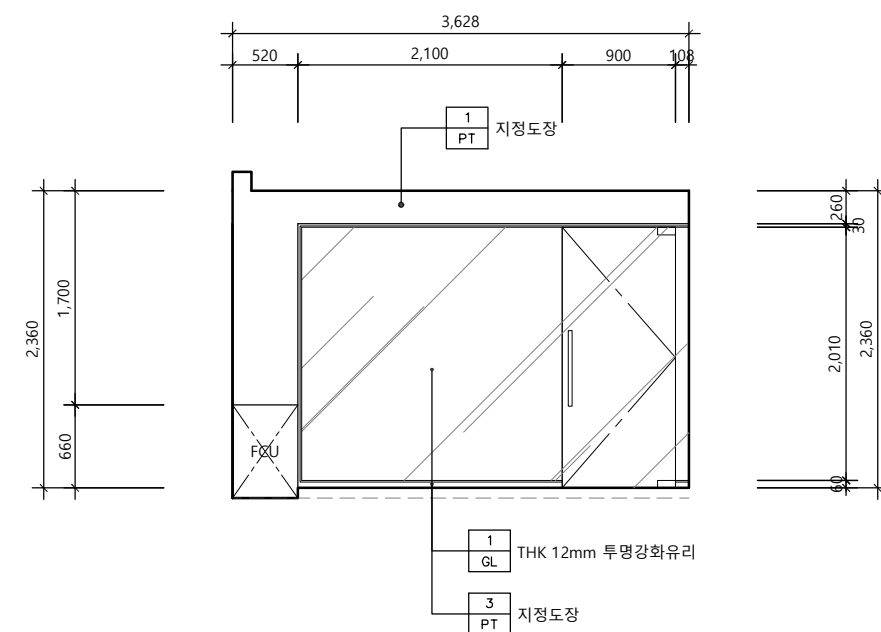

입면도 - 4 (연금상담실-3)

SCALE
1/60

4

△		
△		
△		
No.	Revision	Date

서울 영등포 제541호
이로건축사사무소
TEL : 02-335-1740
FAX : 02-335-1743
e-mail : iroarchi@gmail.com


Project
한국주택금융공사
부산지사 INTERIOR공사

Drawing Title
입 면 도 - 7

Approval	Project No.	2109
Check	Scale	A1 : 1/30 A3 : 1/60
Drawing	Date	2021. 10. .

Drawing No.
I - 207


Note

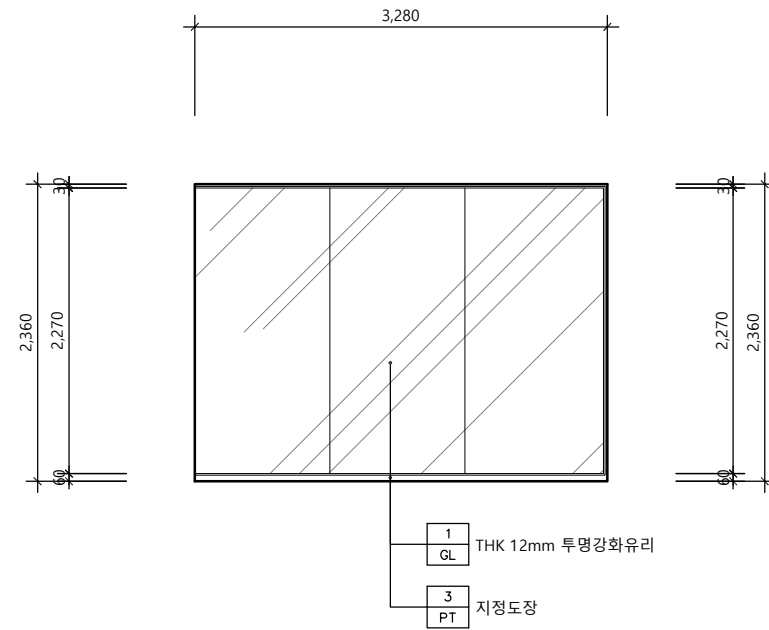

입면도 - 1 (회의실)

SCALE
1/60


1

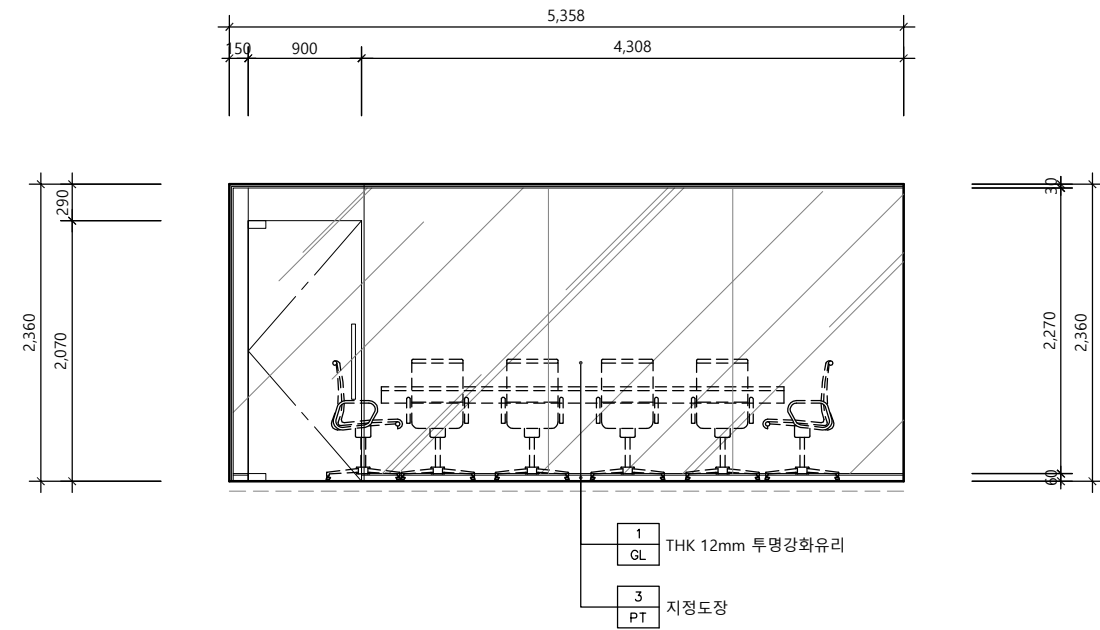

입면도 - 2 (회의실)

SCALE
1/60


2

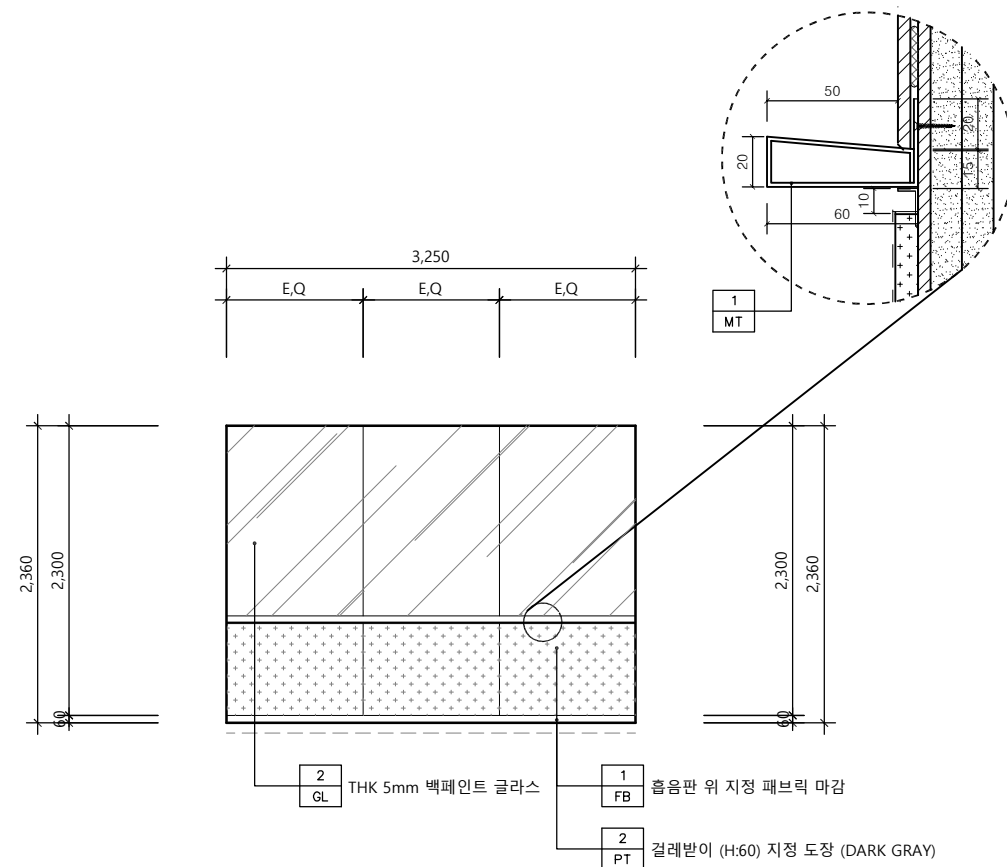

입면도 - 3 (회의실)

SCALE
1/60

3

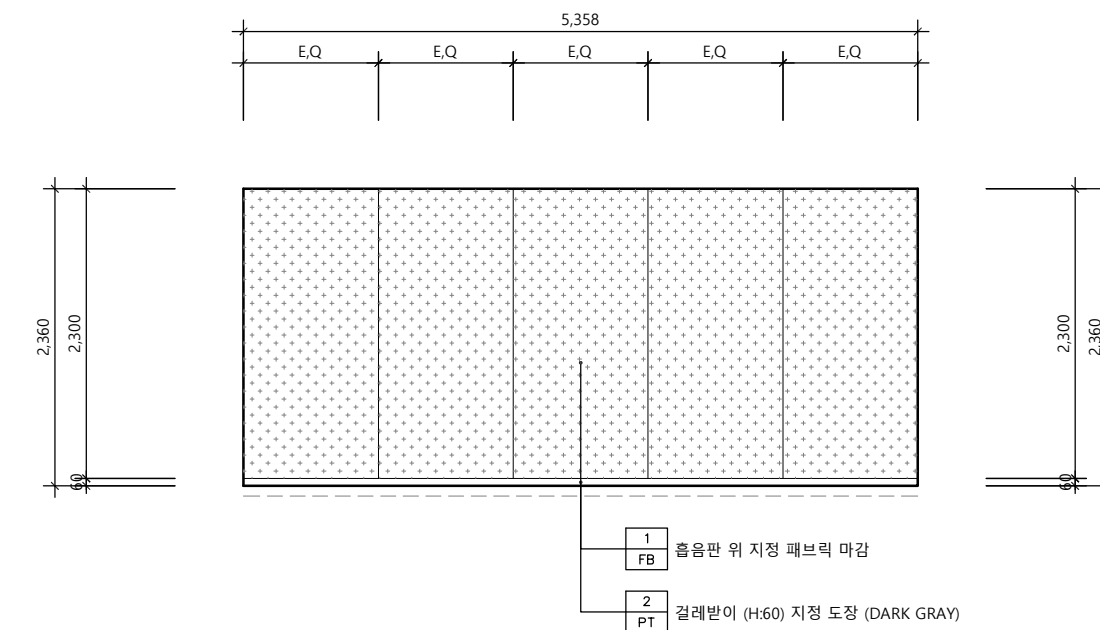

입면도 - 4 (회의실)

SCALE
1/60

4

△		
△		
△		
No.	Revision	Date

서울 영등포 제541호
이로건축사사무소
TEL : 02-335-1740
FAX : 02-335-1743
e-mail : iroarchi@gmail.com


Project
한국주택금융공사
부산지사 INTERIOR공사

Drawing Title
입 면 도 - 8

Approval	Project No.	2109
Check	Scale	A1 : 1/30 A3 : 1/60
Drawing	Date	2021. 10. .

Drawing No.
I - 208


Note

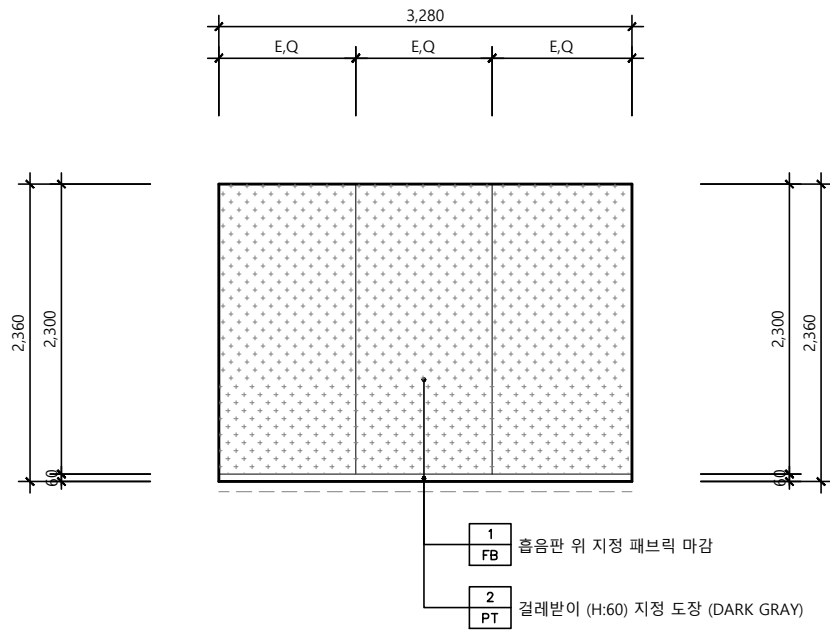

입면도 - 1 (상담실-1)

SCALE
1/60


1

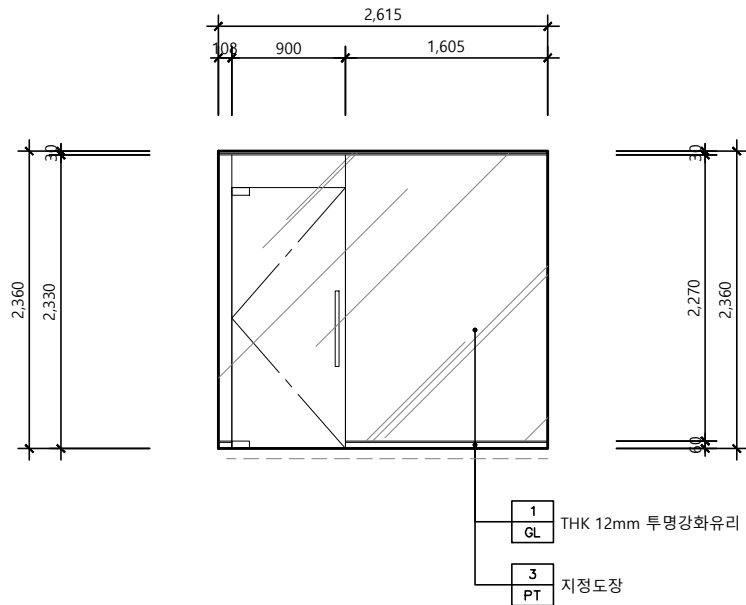

입면도 - 2 (상담실-1)

SCALE
1/60


2

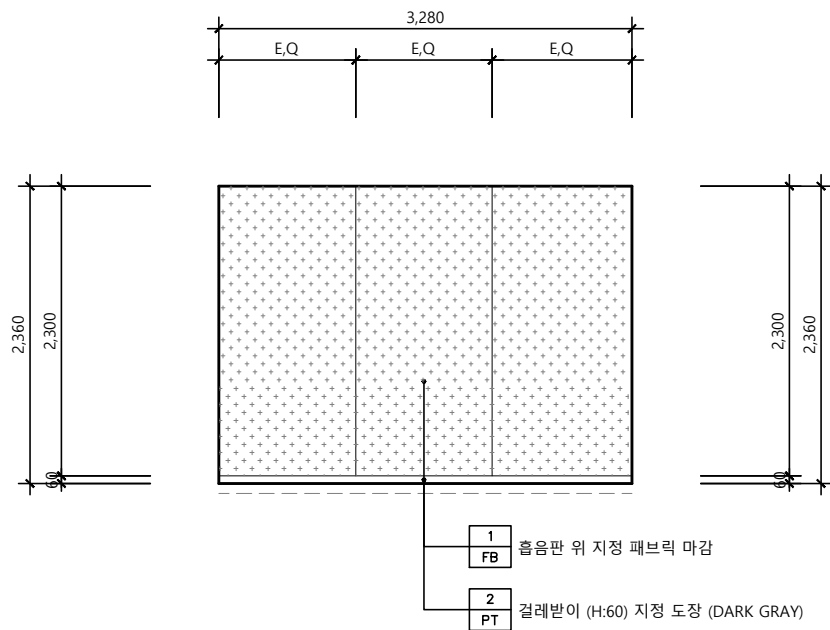

입면도 - 3 (상담실-1)

SCALE
1/60

3

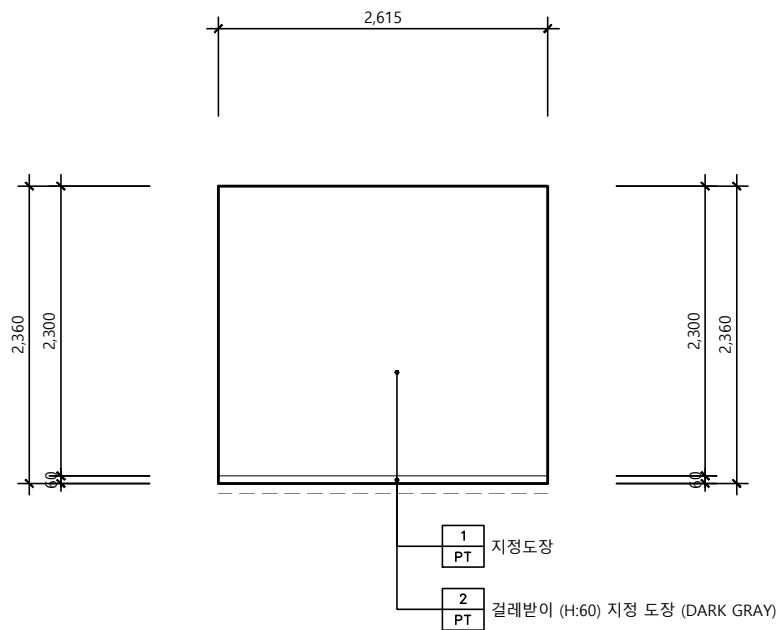

입면도 - 4 (상담실-1)

SCALE
1/60

4


△		
△		
△		
No.	Revision	Date

서울 영등포 제541호
이로건축사사무소
TEL : 02-335-1740
FAX : 02-335-1743
e-mail : iroarchi@gmail.com

Project
한국주택금융공사
부산지사 INTERIOR공사

Drawing Title	
입 면 도 - 9	
Approval	Project No. 2109
Check	Scale A1 : 1/30 A3 : 1/60
Drawing	Date 2021. 10. .
Drawing No.	


Note

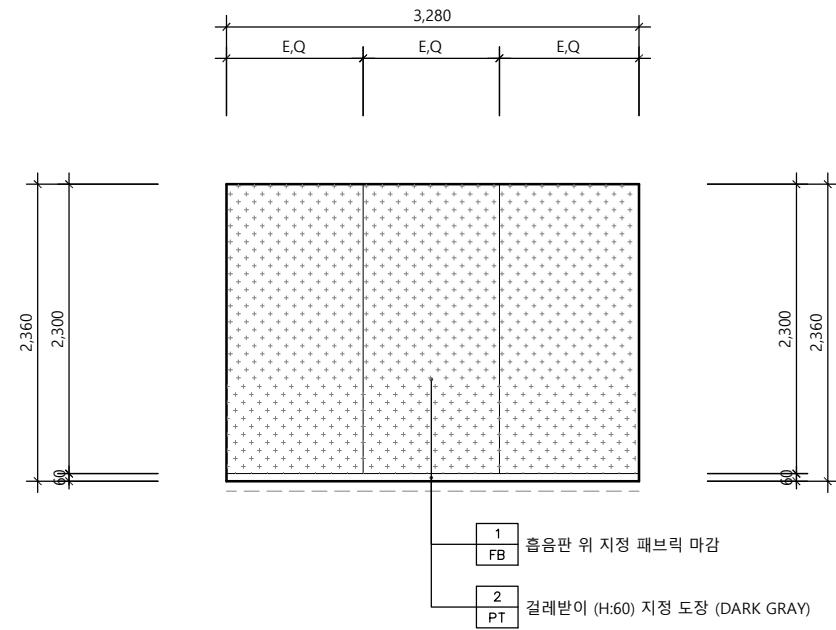

입면도 - 1 (상담실-2)

SCALE
1/60


1

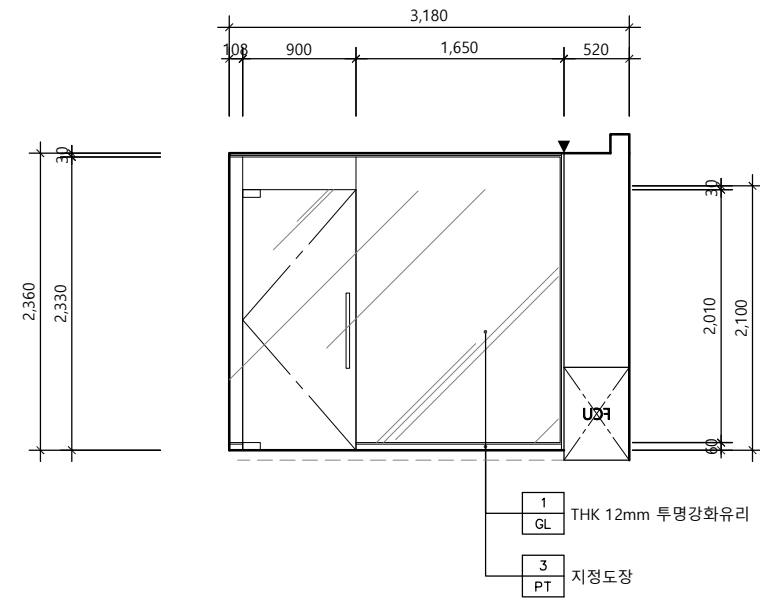

입면도 - 2 (상담실-2)

SCALE
1/60


2

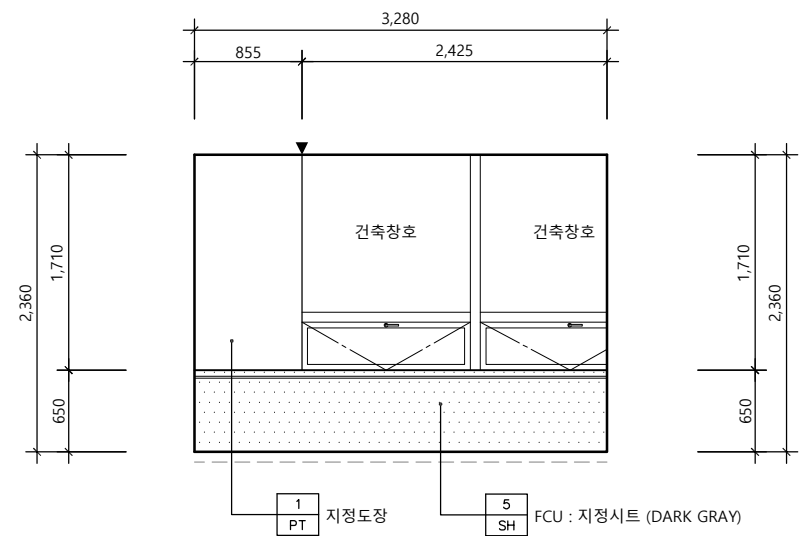

입면도 - 3 (상담실-2)

SCALE
1/60

3

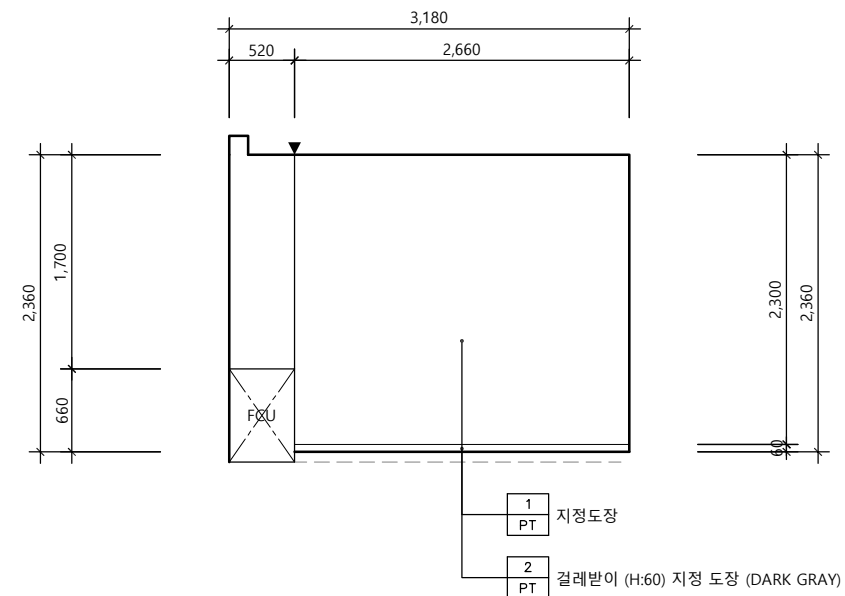

입면도 - 4 (상담실-2)

SCALE
1/60

4

△		
△		
△		
No.	Revision	Date

서울 영등포 제541호
이로건축사사무소
 TEL : 02-335-1740
 FAX : 02-335-1743
 e-mail : iroarchi@gmail.com

Project
한국주택금융공사
부산지사 INTERIOR공사

Drawing Title
입 면 도 - 10


Approval
 Project No. 2109

Check
 Scale A1 : 1/30
 A3 : 1/60

Drawing
 Date 2021. 10. .

Drawing No.
I - 210


Note

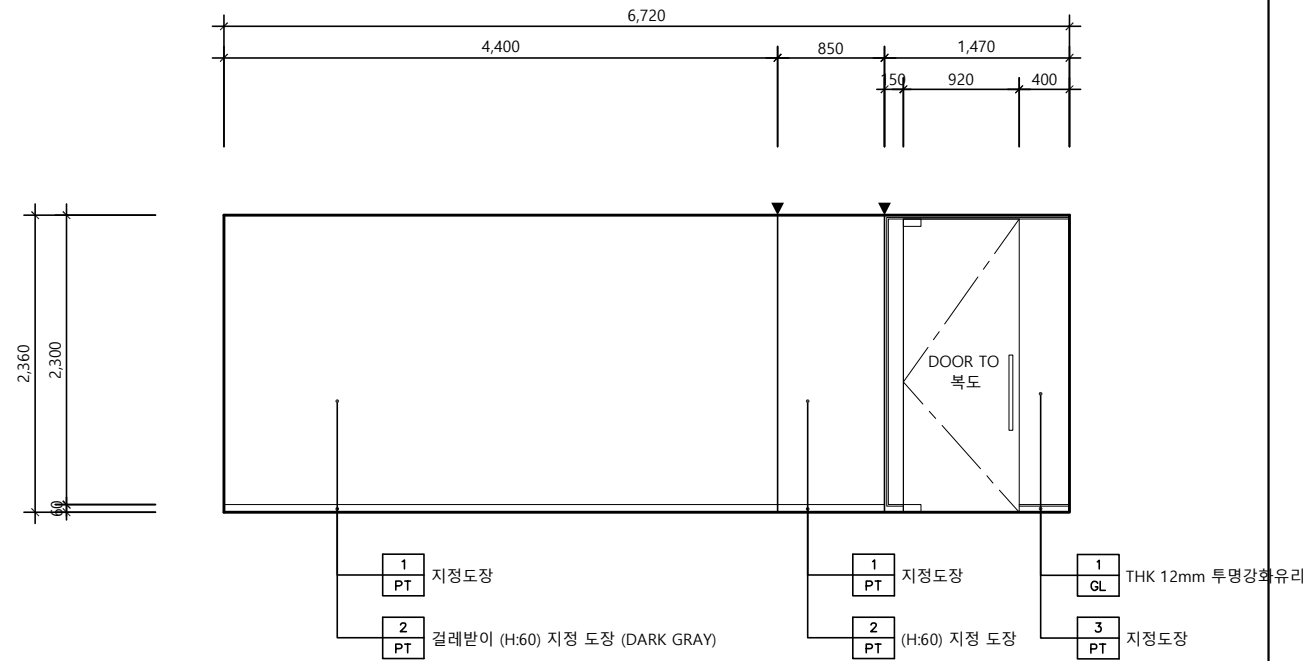

입면도 - 1 (동남권 본부)

SCALE
1/60


1

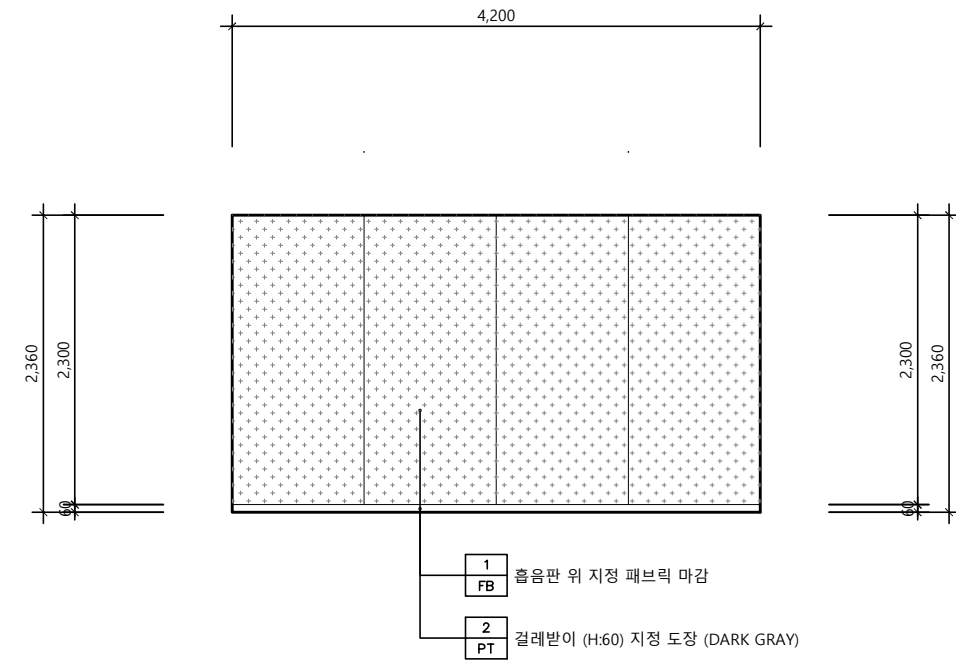

입면도 - 2(동남권 본부)

SCALE
1/60


2

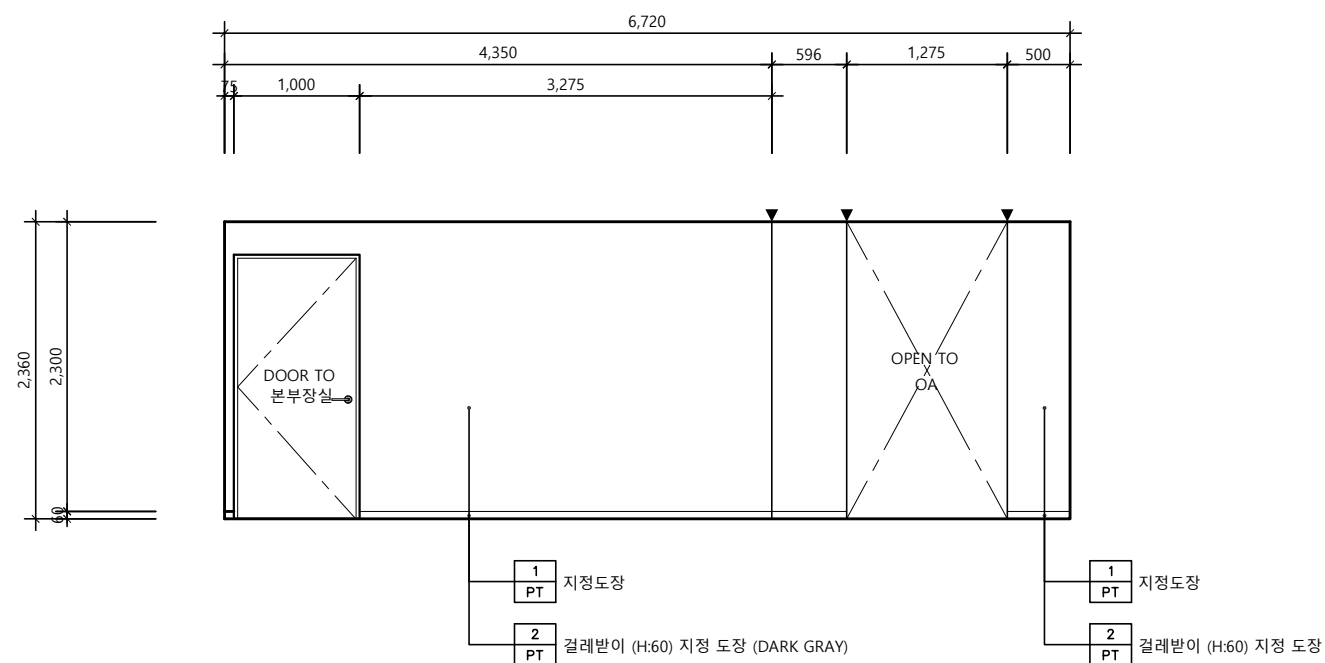

입면도 - 3 (동남권 본부)

SCALE
1/60

3

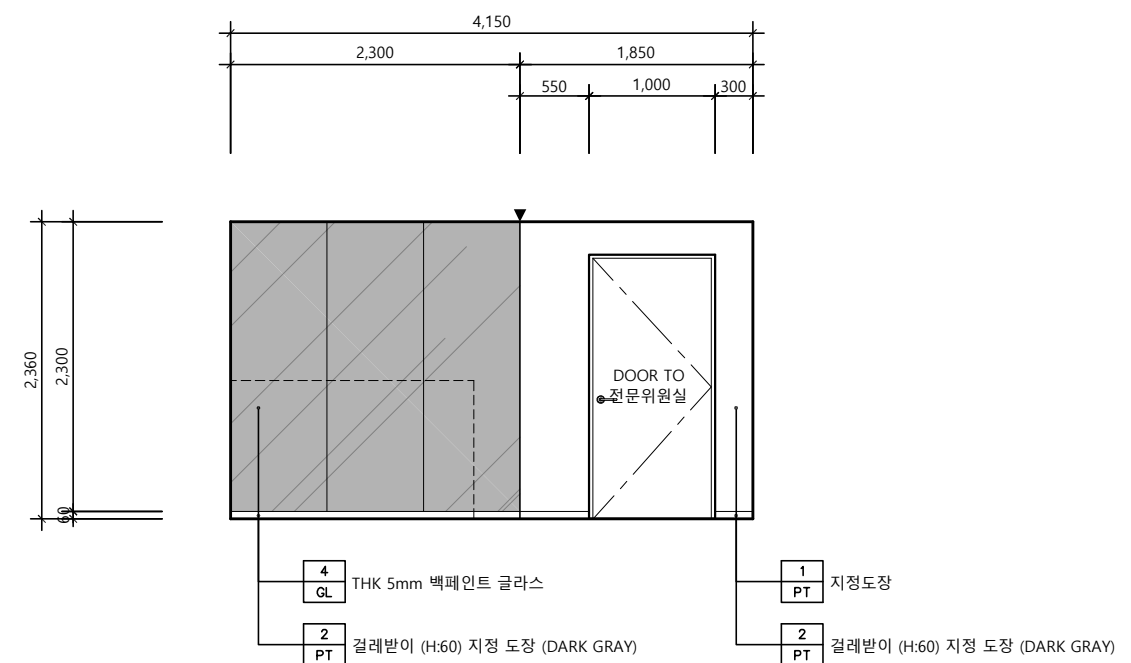

입면도 - 4 (동남권 본부)

SCALE
1/60

4

△		
△		
△		
No.	Revision	Date

서울 영등포 제541호
이로건축사사무소
TEL : 02-335-1740
FAX : 02-335-1743
e-mail : iroarchi@gmail.com


Project
한국주택금융공사
부산지사 INTERIOR공사

Drawing Title
입 면 도 -11

Approval	Project No.	2109
Check	Scale	A1 : 1/30 A3 : 1/60
Drawing	Date	2021. 10. .

Drawing No.
I - 211


Note

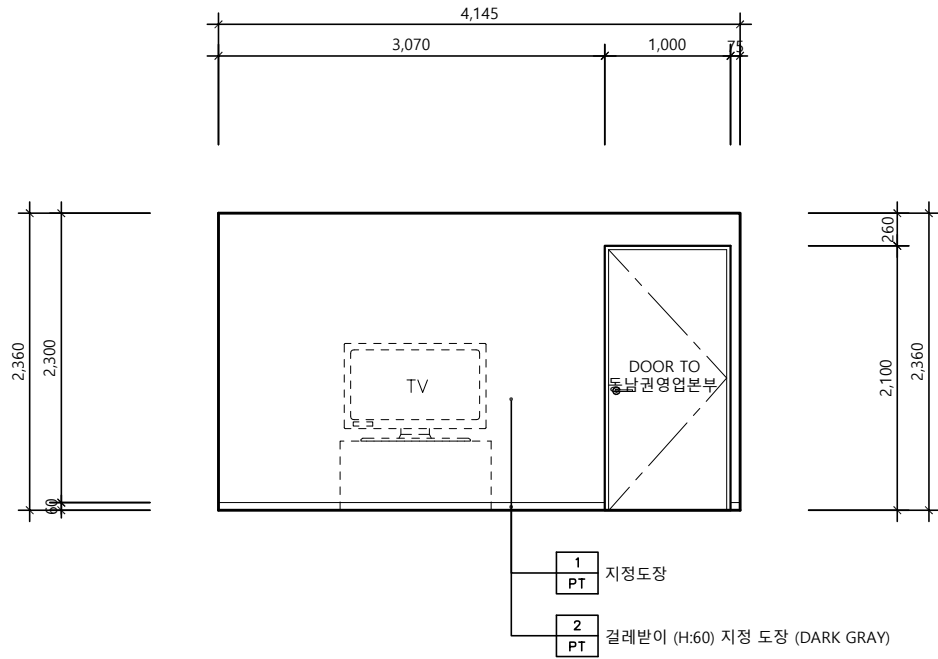

입면도 - 1 (본부장실)

SCALE
1/60


1

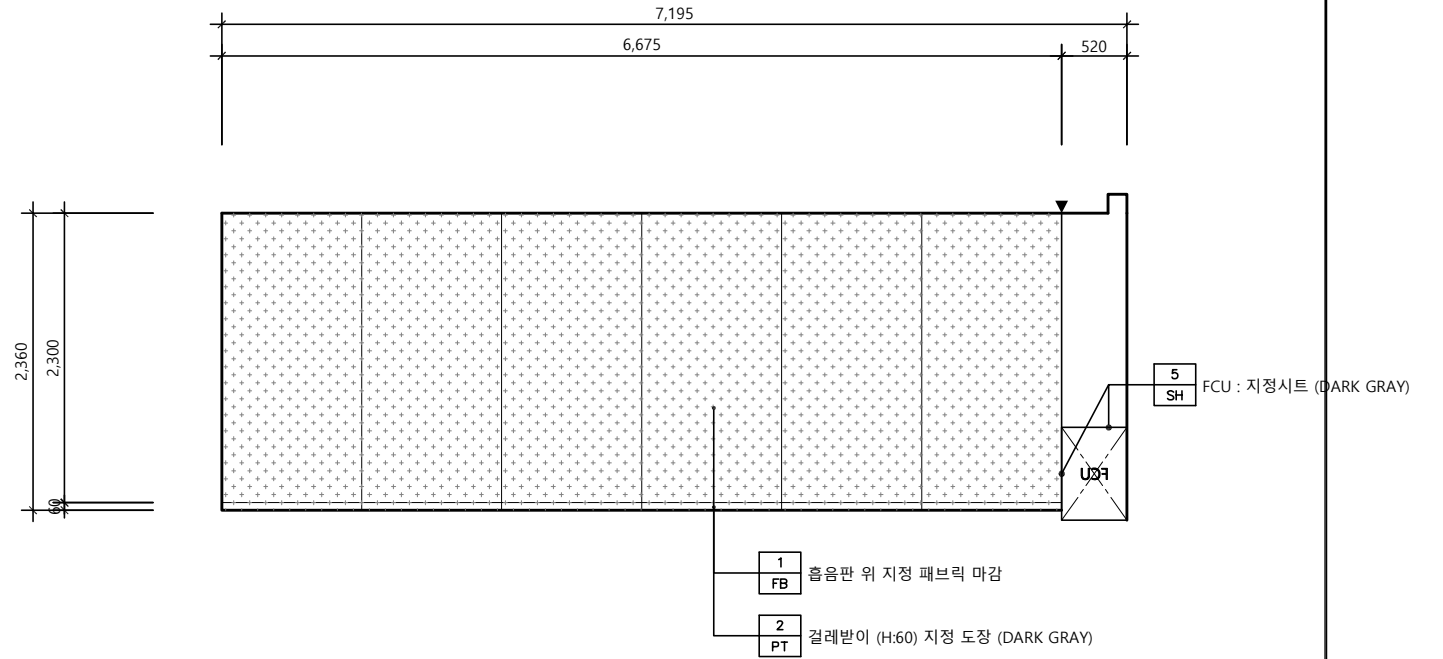

입면도 - 2 (본부장실)

SCALE
1/60


2

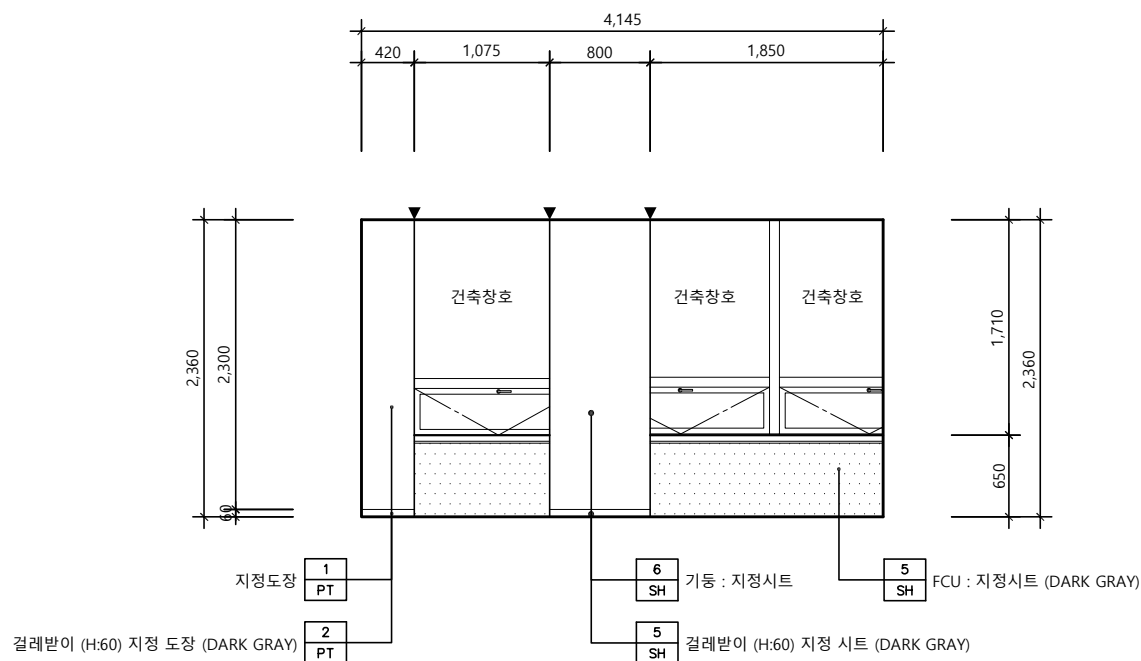

입면도 - 3 (본부장실)

SCALE
1/60

3

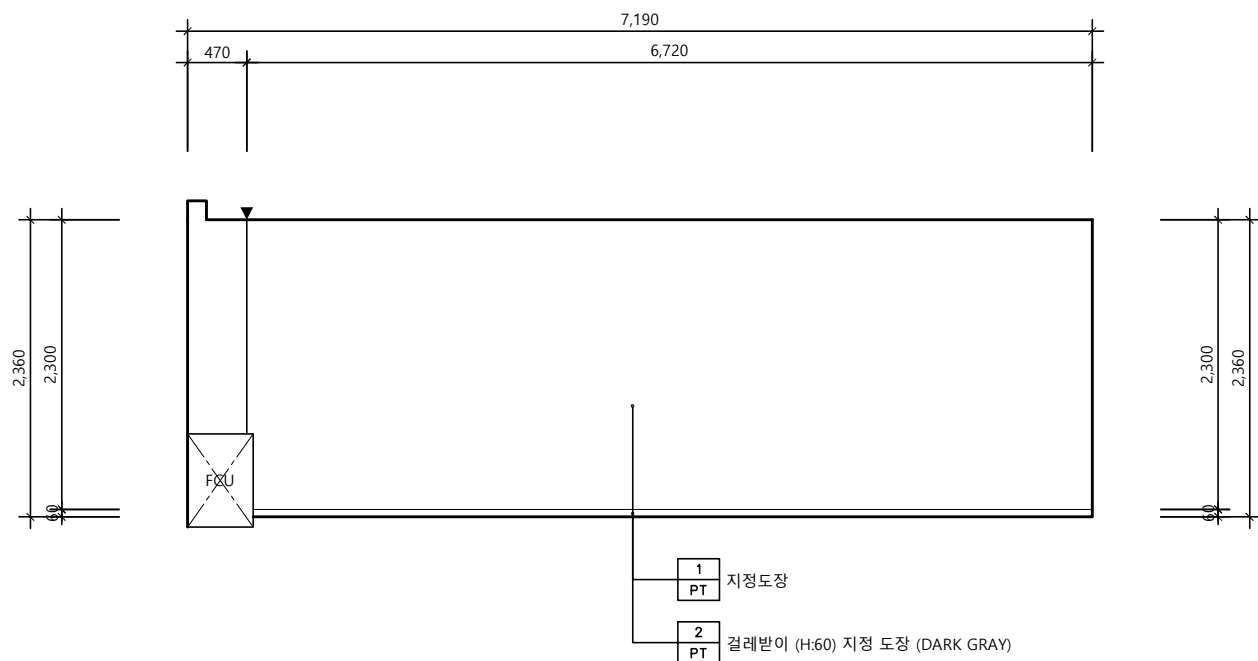

입면도 - 4 (본부장실)

SCALE
1/60

4

△		
△		
△		
No.	Revision	Date

서울 영등포 제541호
이로건축사사무소
TEL : 02-335-1740
FAX : 02-335-1743
e-mail : iroarchi@gmail.com



Project
한국주택금융공사
부산지사 INTERIOR공사

Drawing Title
입 면 도 - 12

Approval	Project No.	2109
Check	Scale	A1 : 1/30 A3 : 1/60
Drawing	Date	2021. 10. .

Drawing No.
I - 212



Note

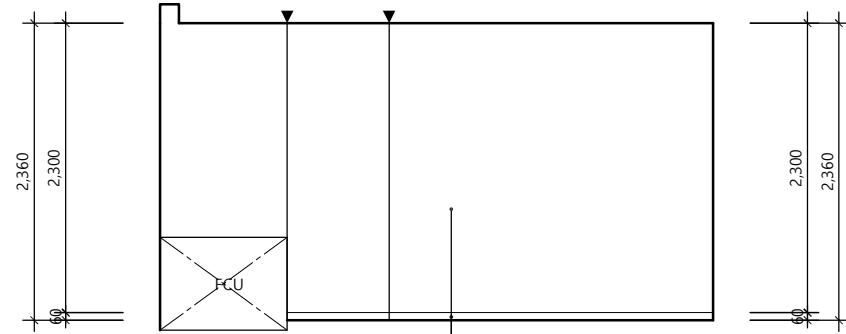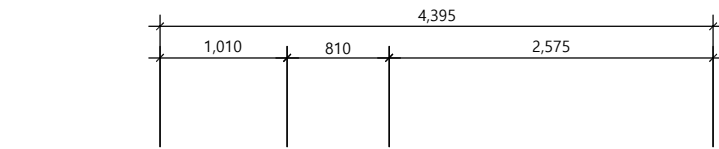

입면도 - 1 (전문위원실)

SCALE
1/60


1

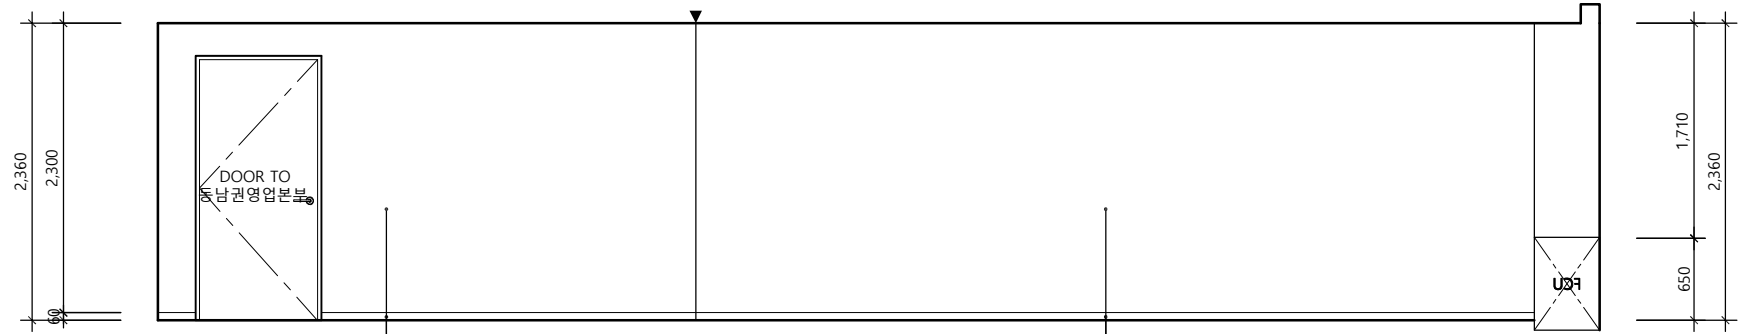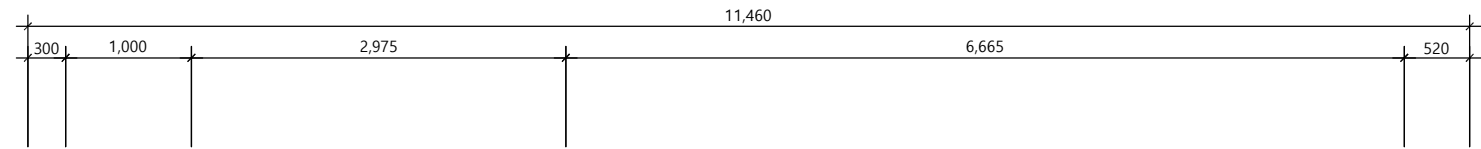

입면도 - 2 (전문위원실)

SCALE
1/60

2

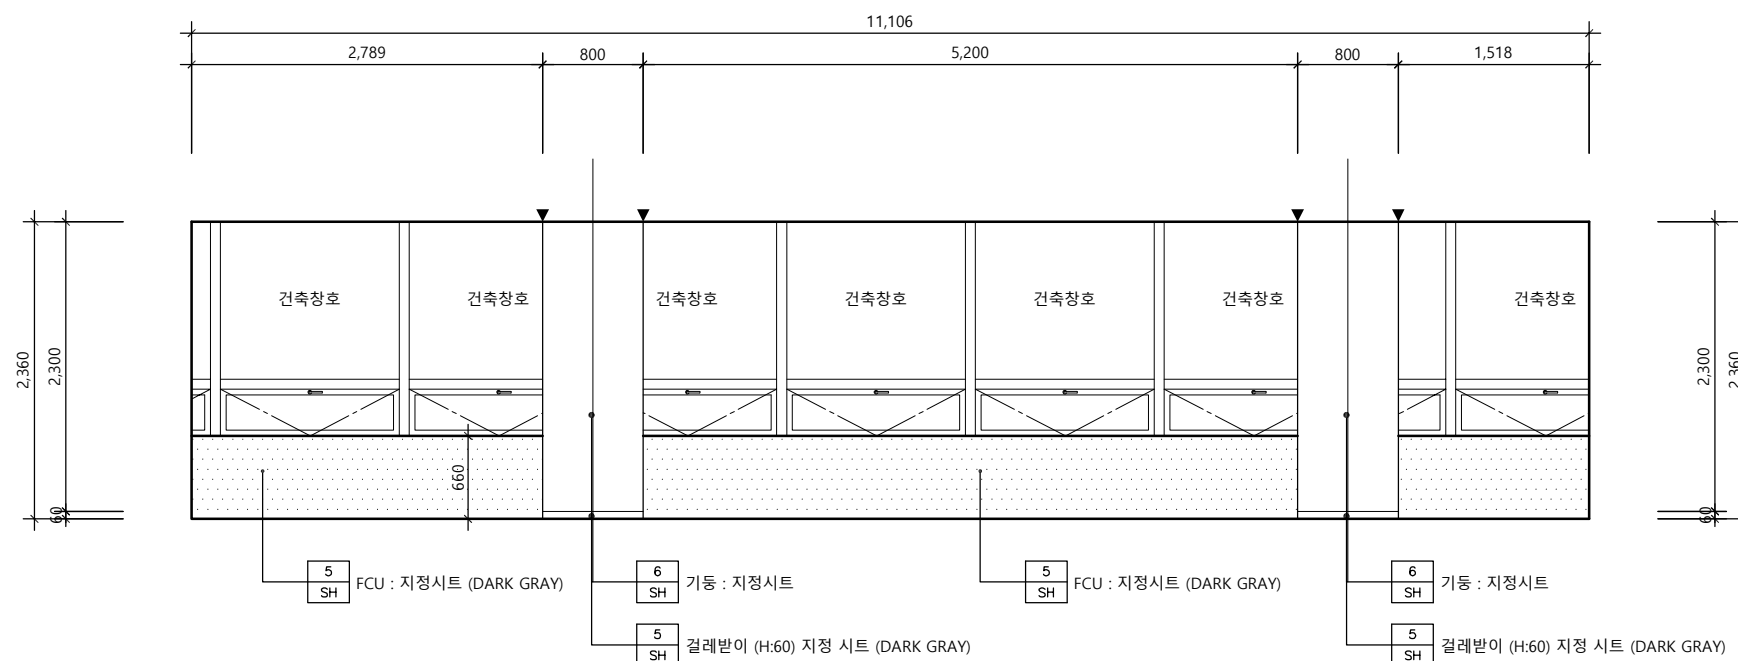

입면도 - 3 (전문위원실)

SCALE
1/60

3

△		
△		
△		
No.	Revision	Date

서울 영등포 제541호
이로건축사사무소
TEL : 02-335-1740
FAX : 02-335-1743
e-mail : iroarchi@gmail.com


Project
한국주택금융공사
부산지사 INTERIOR공사

Drawing Title
입 면 도 - 13

Approval	Project No.	2109
Check	Scale	A1 : 1/30 A3 : 1/60
Drawing	Date	2021. 10. .

Drawing No.
I - 213


Note

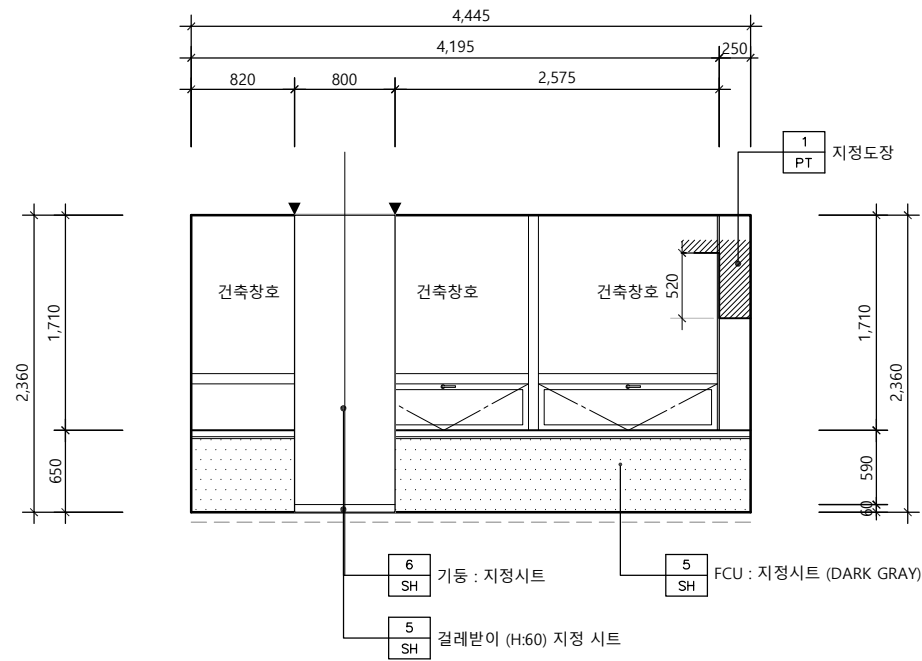

입면도 - 1 (지사장실)

SCALE
1/60


1

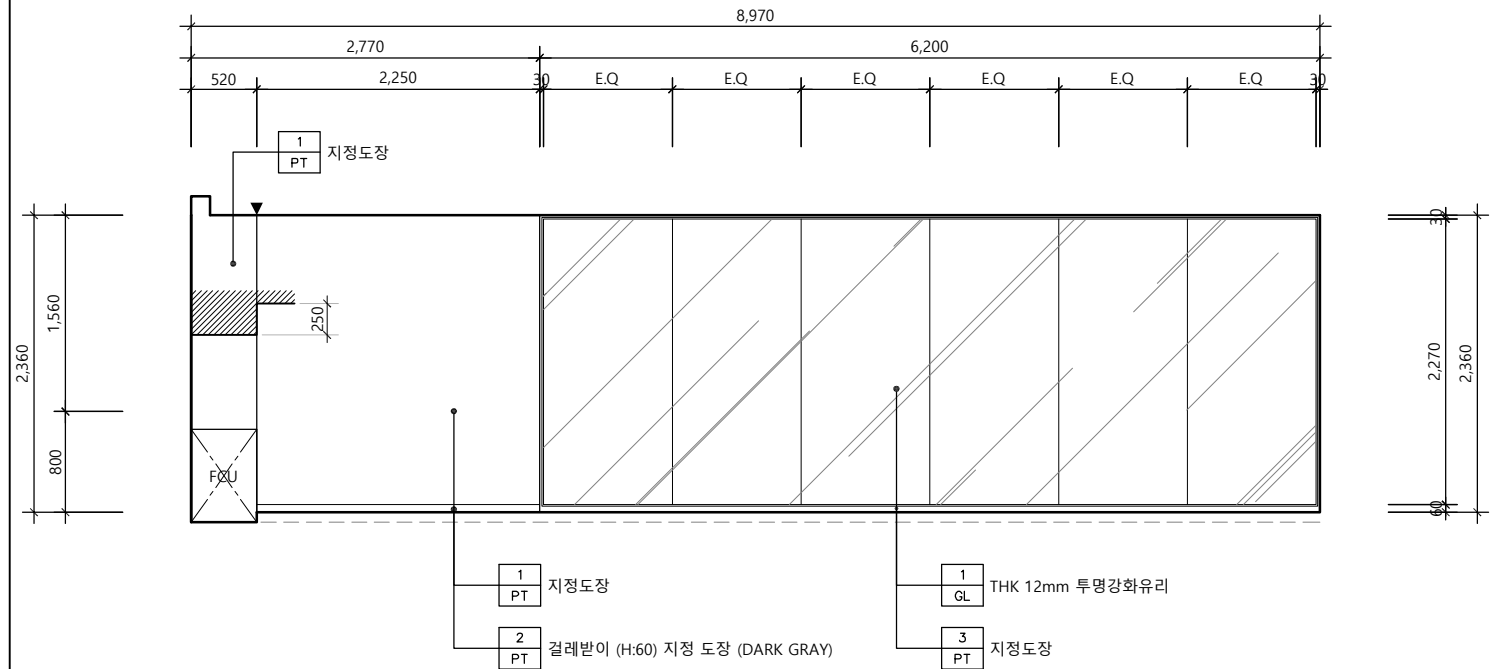

입면도 - 2 (지사장실)

SCALE
1/60


2

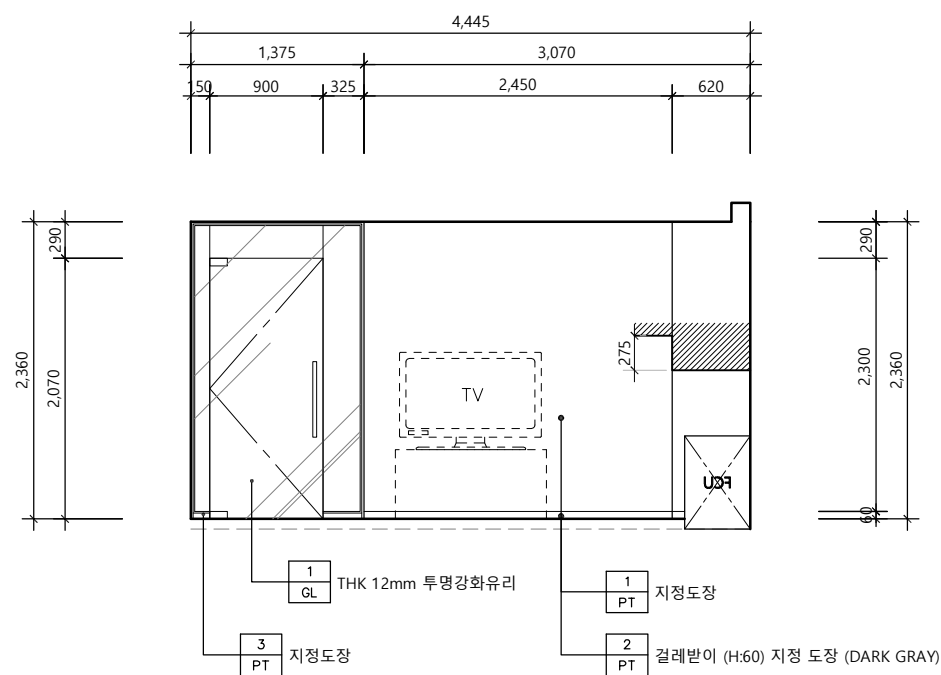

입면도 - 3 (지사장실)

SCALE
1/60

3

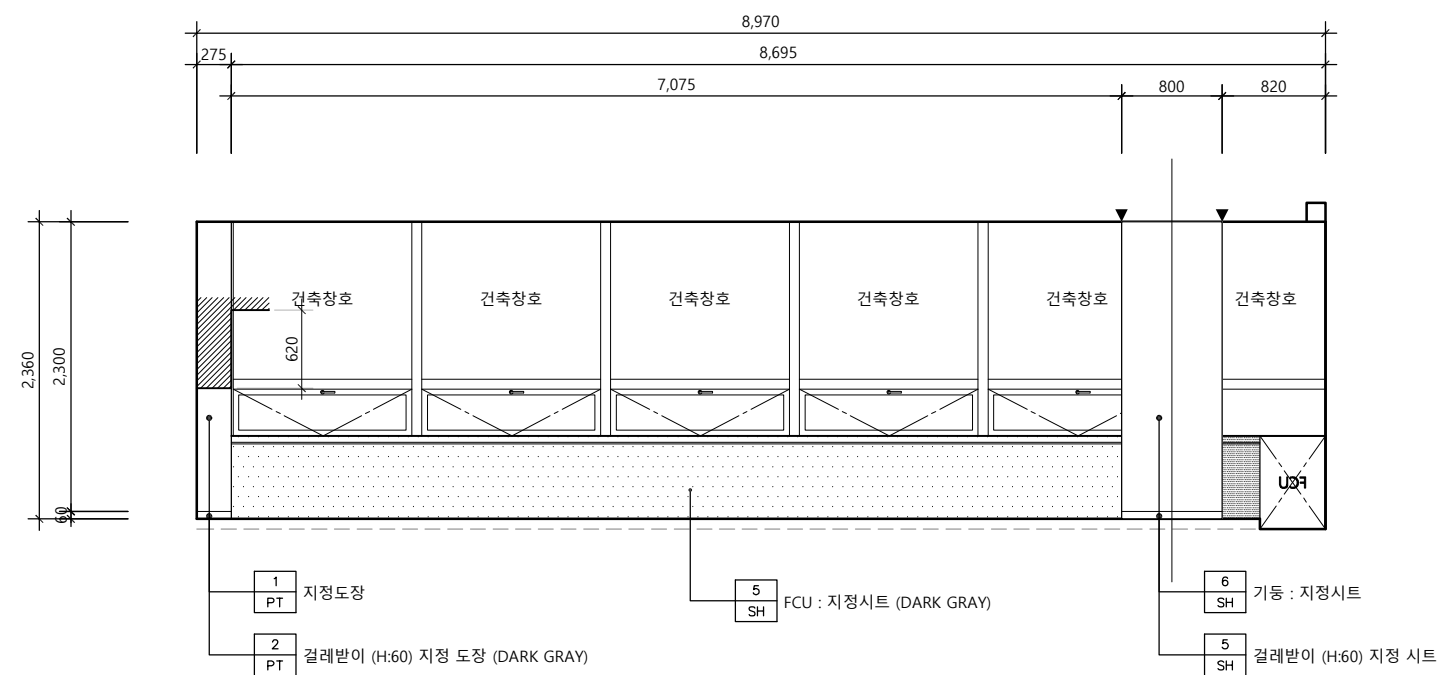

입면도 - 4 (지사장실)

SCALE
1/60

4

△		
△		
△		
No.	Revision	Date

서울 영등포 제541호
이로건축사사무소
TEL : 02-335-1740
FAX : 02-335-1743
e-mail : iroarchi@gmail.com


Project
한국주택금융공사
부산지사 INTERIOR공사

Drawing Title
입 면 도 - 14

Approval	Project No.	2109
Check	Scale	A1 : 1/30 A3 : 1/60
Drawing	Date	2021. 10. .

Drawing No.
I - 214


Note

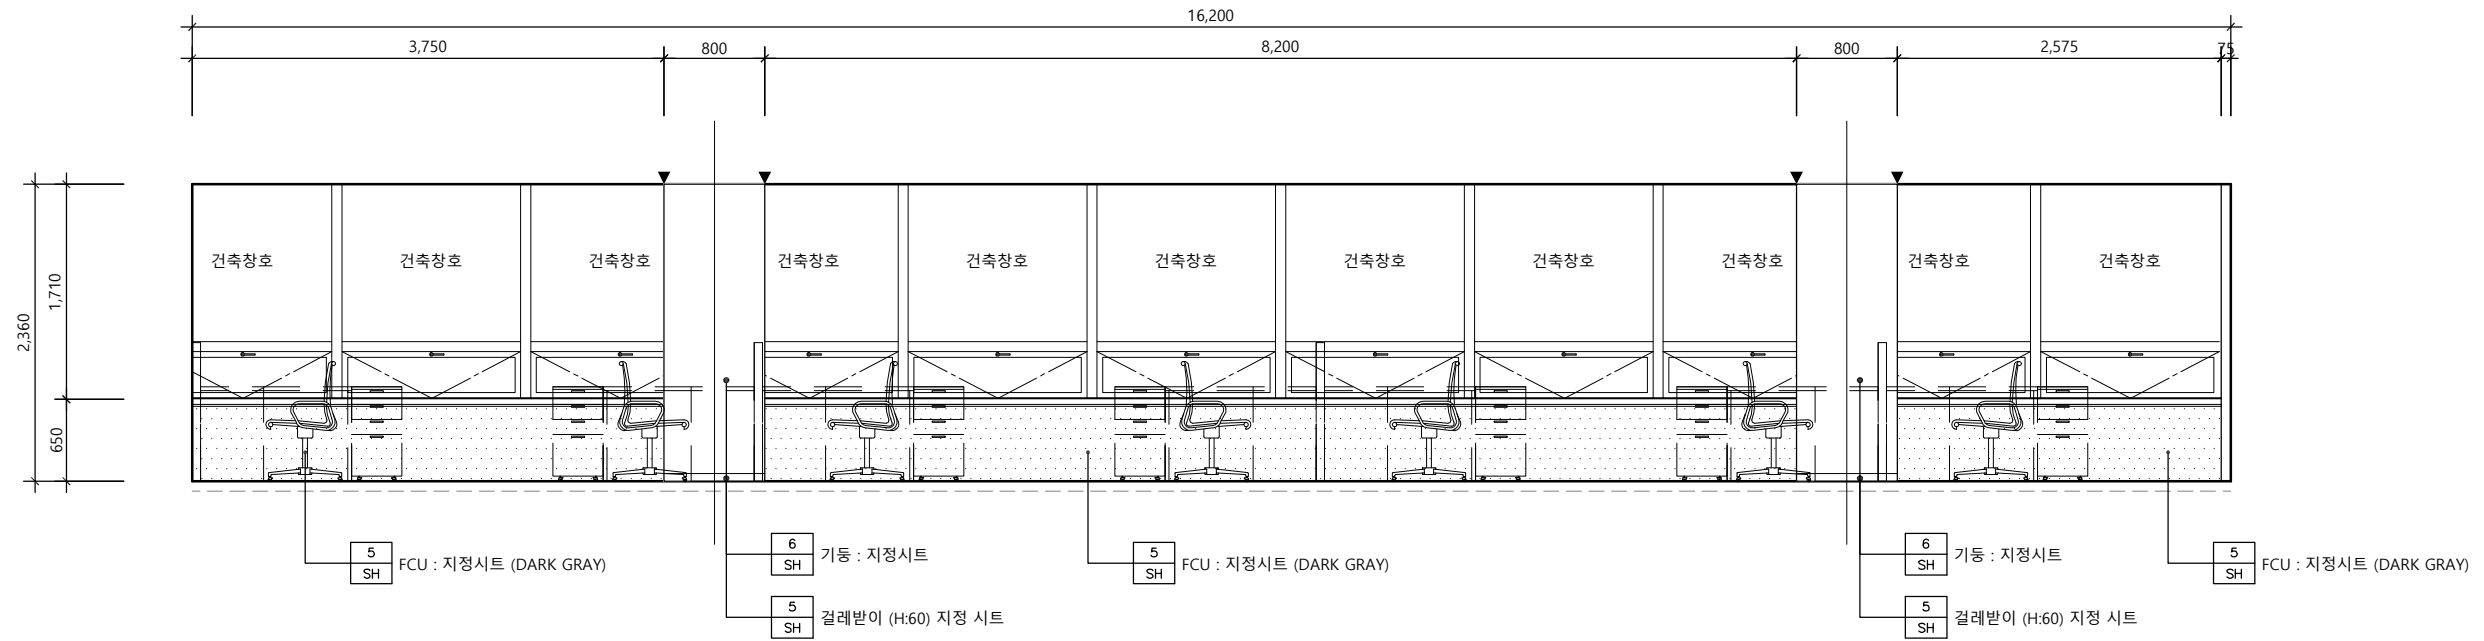

입면도 - 1 (부산지사)

SCALE
1/60

1

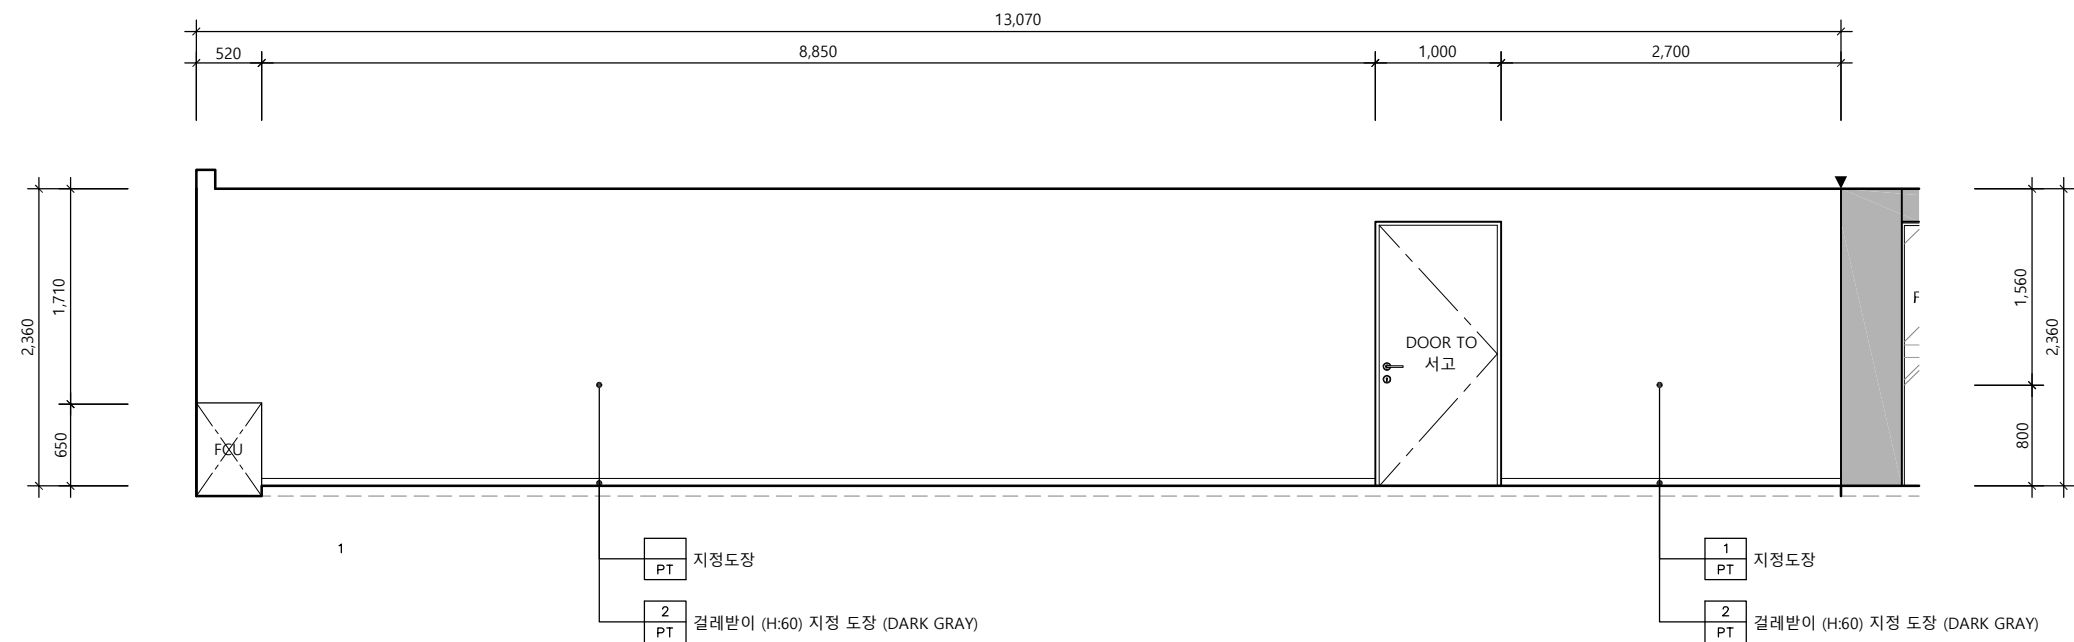

입면도 - 2 (부산지사)

SCALE
1/60

2

△		
△		
△		
No.	Revision	Date

서울 영등포 제541호
이로건축사사무소
TEL : 02-335-1740
FAX : 02-335-1743
e-mail : iroarchi@gmail.com


Project
한국주택금융공사
부산지사 INTERIOR공사

Drawing Title
입 면 도 - 15

Approval	Project No.	2109
Check	Scale	A1 : 1/30 A3 : 1/60
Drawing	Date	2021. 10. .

Drawing No.
I - 215


Note

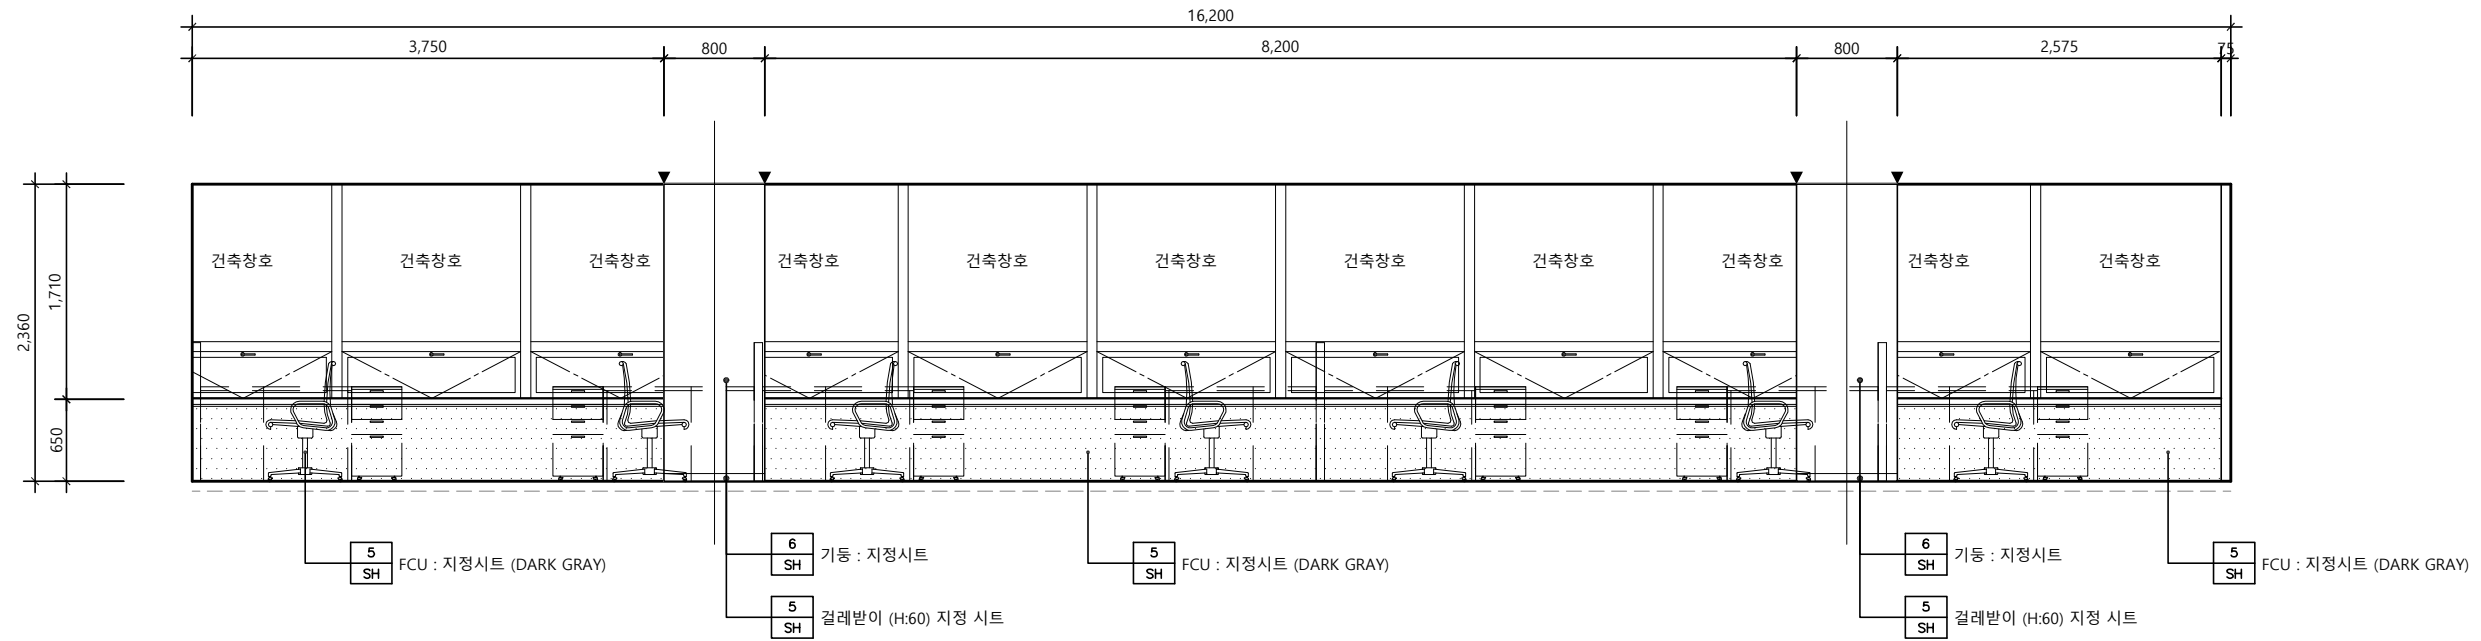

입면도 - 1 (부산지사)

SCALE
1/60

1

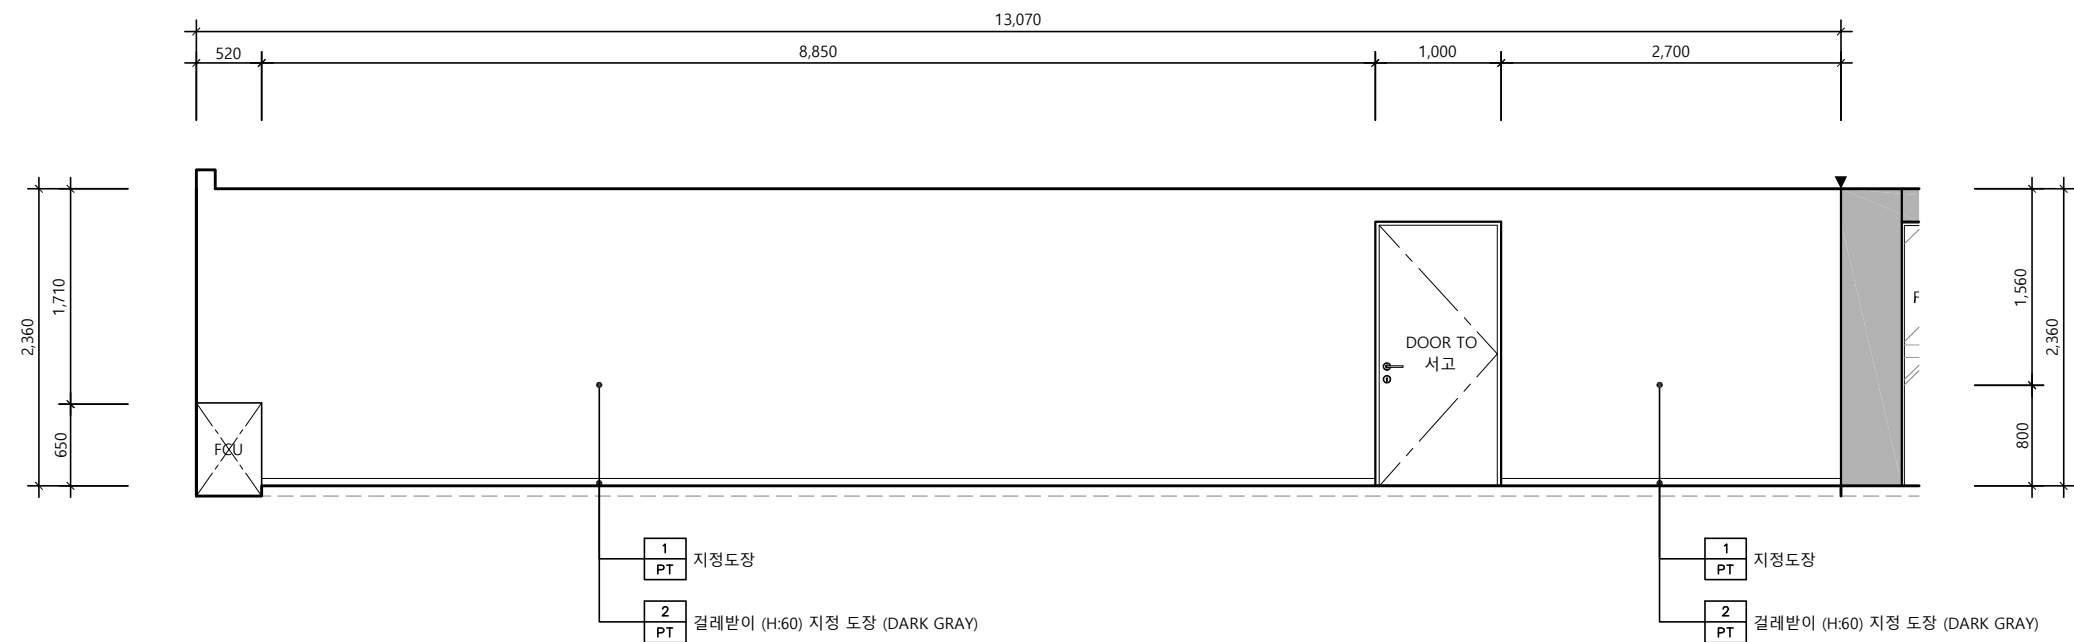

입면도 - 2 (부산지사)

SCALE
1/60

2

△		
△		
△		
No.	Revision	Date

서울 영등포 제541호
이로건축사사무소
TEL : 02-335-1740
FAX : 02-335-1743
e-mail : iroarchi@gmail.com


Project
한국주택금융공사
부산지사 INTERIOR공사

Drawing Title
입 면 도 - 15

Approval	Project No.	2109
Check	Scale	A1 : 1/30 A3 : 1/60
Drawing	Date	2021. 10. .

Drawing No.
I - 215


Note

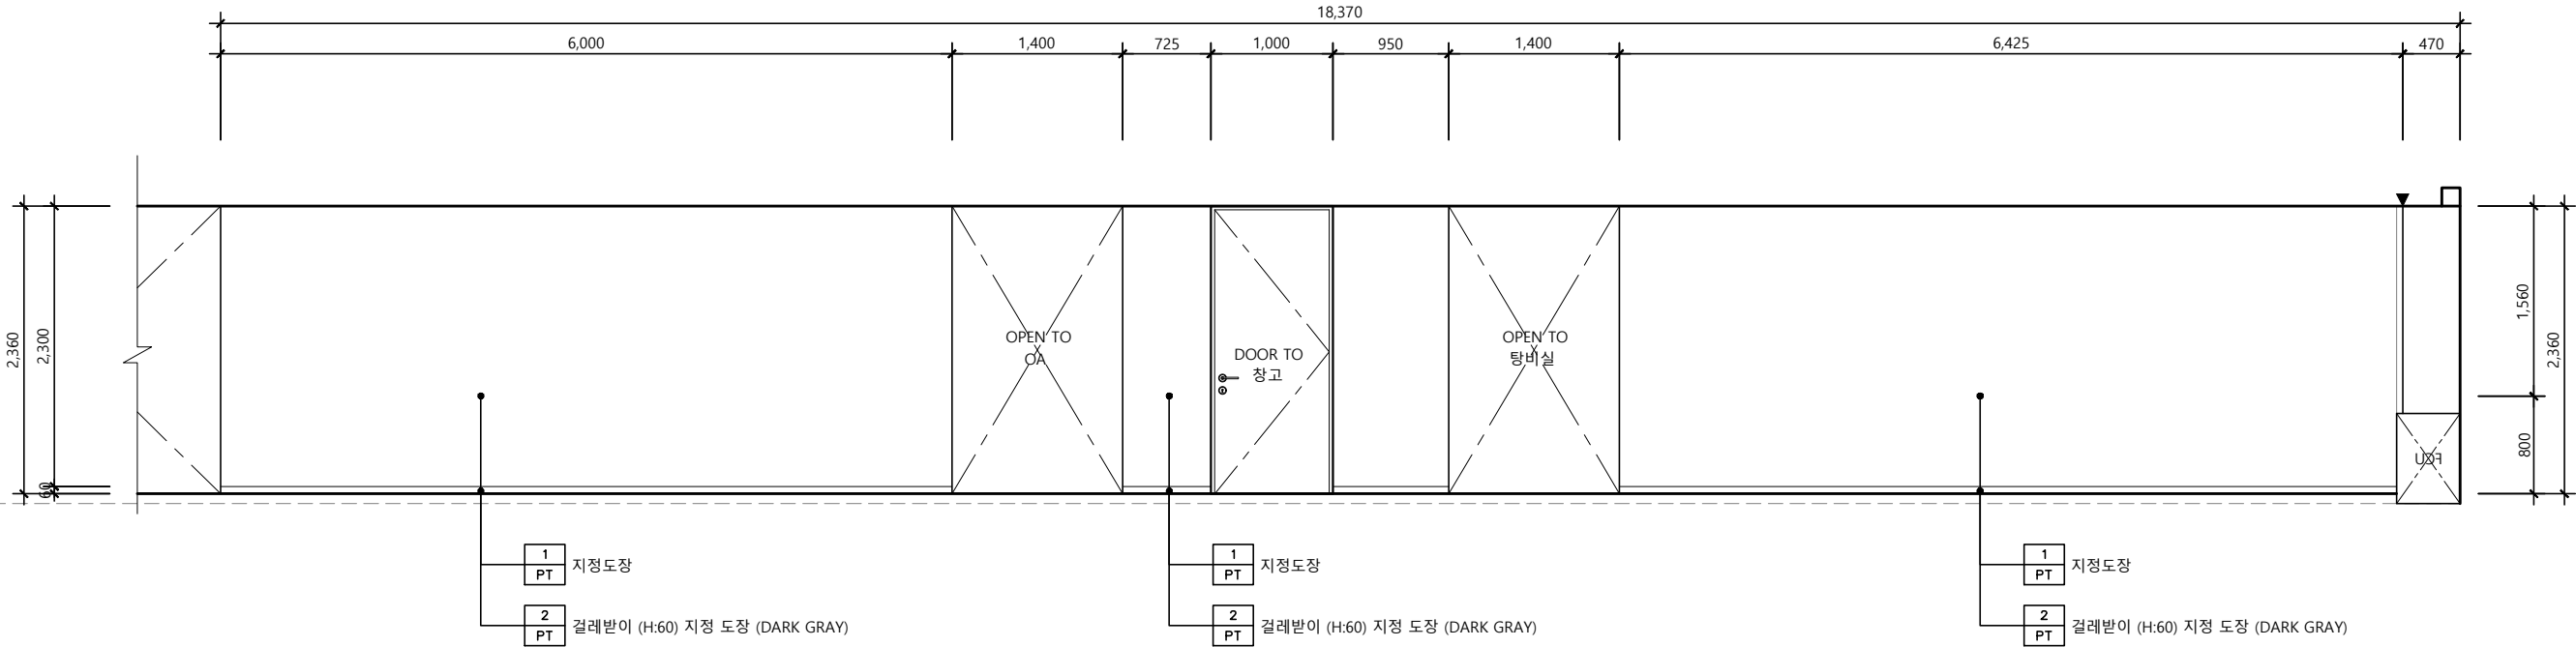

입면도 - 1 (부산지사)

SCALE
1/60

1

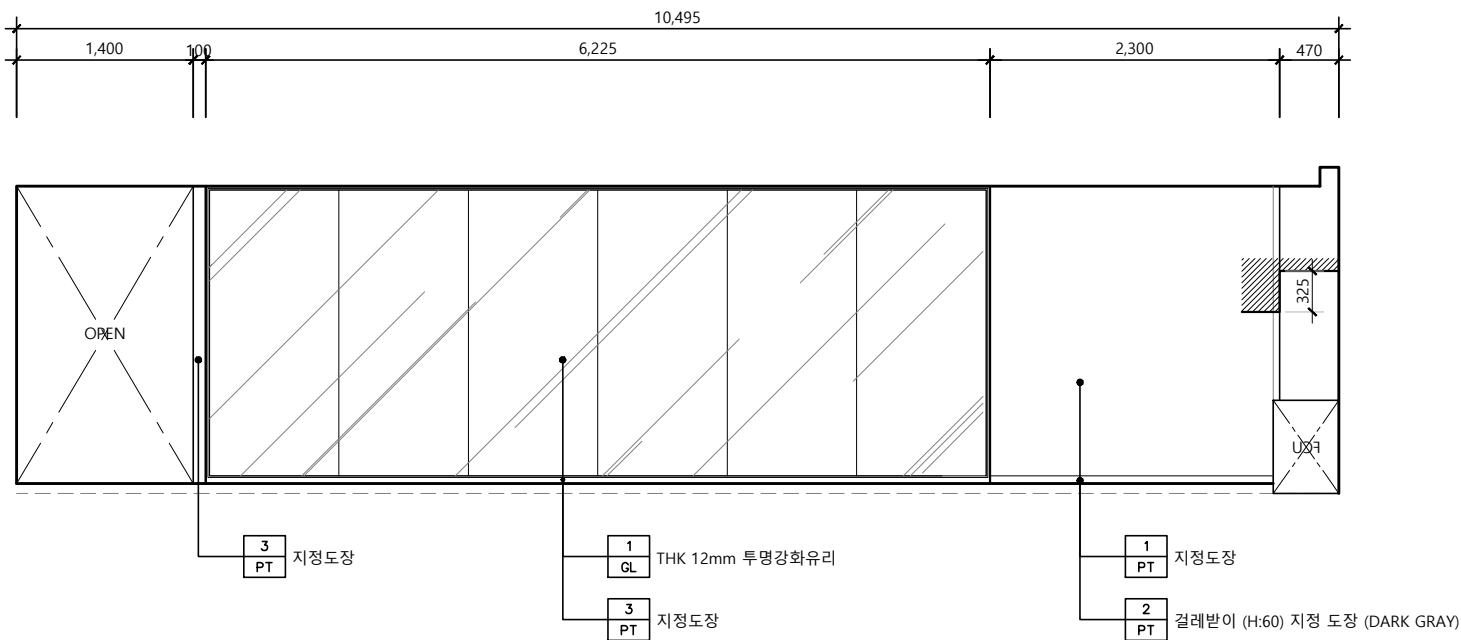

입면도 - 2 (부산지사)

SCALE
1/60

2

△		
△		
△		
No.	Revision	Date

서울 영등포 제541호
이로건축사사무소
TEL : 02-335-1740
FAX : 02-335-1743
e-mail : iroarchi@gmail.com

Project
한국주택금융공사
부산지사 INTERIOR공사


Drawing Title
입 면 도 - 16

Approval	Project No.	2109
Check	Scale	A1 : 1/30 A3 : 1/60
Drawing	Date	2021. 10. .

Drawing No.

I - 216


Note

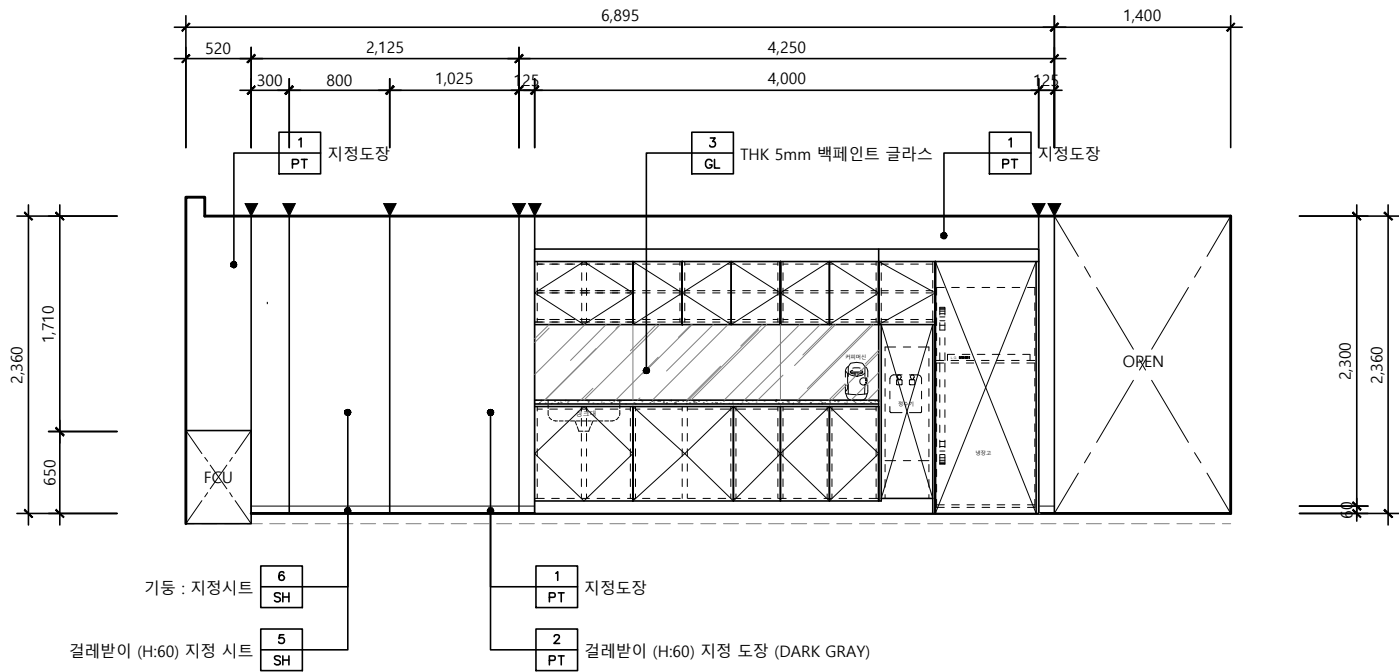

입면도 - 1 (탕비실)

SCALE
1/60

1

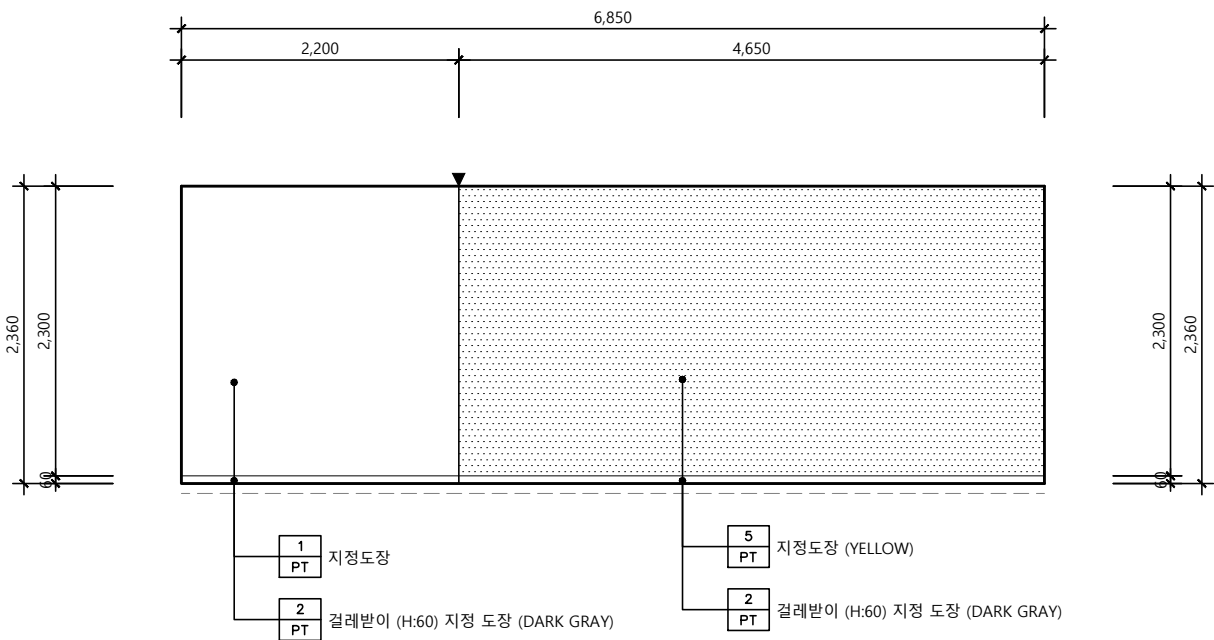

입면도 - 2 (탕비실)

SCALE
1/60

2

△		
△		
△		
No.	Revision	Date

서울 영등포 제541호
이로건축사사무소
TEL : 02-335-1740
FAX : 02-335-1743
e-mail : iroarchi@gmail.com

Project
한국주택금융공사
부산지사 INTERIOR공사

Drawing Title


입 면 도 - 17

Approval	Project No.	2109
Check	Scale	A1 : 1/30 A3 : 1/60
Drawing	Date	2021. 10. .

Drawing No.

I - 217


Note

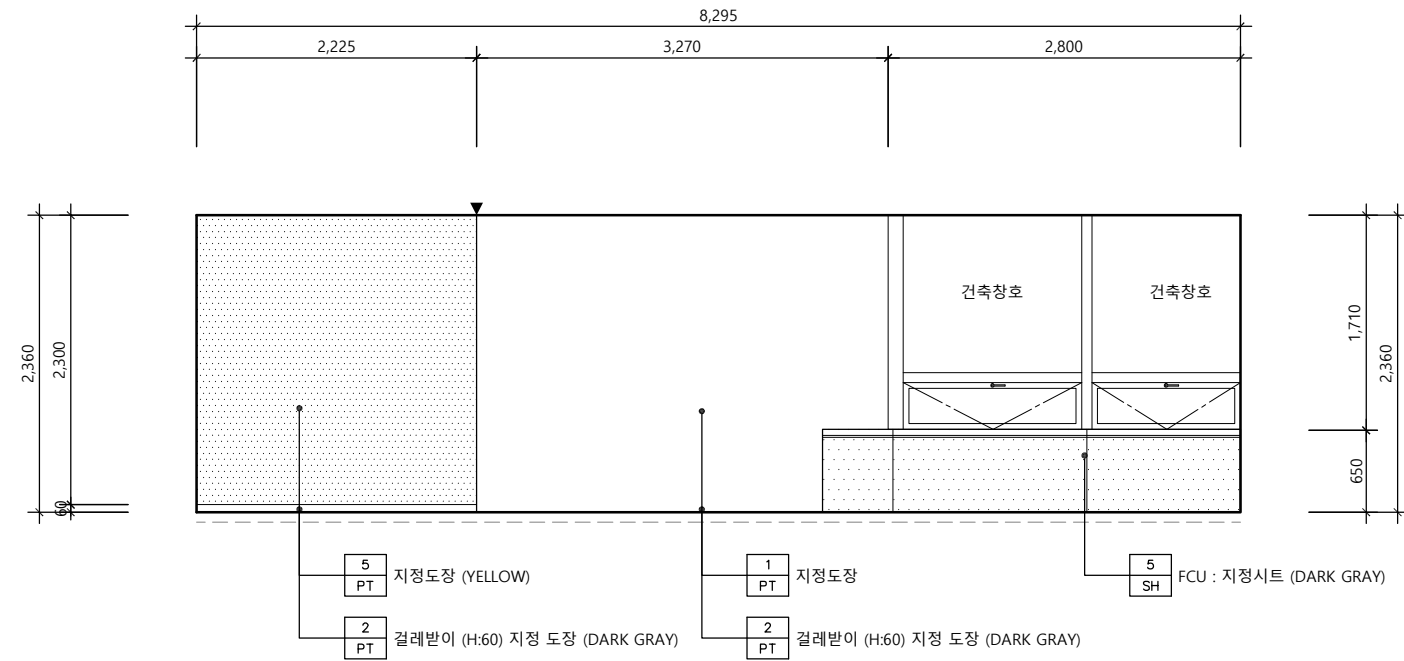

입면도 - 3 (탕비실)

SCALE
1/60

1

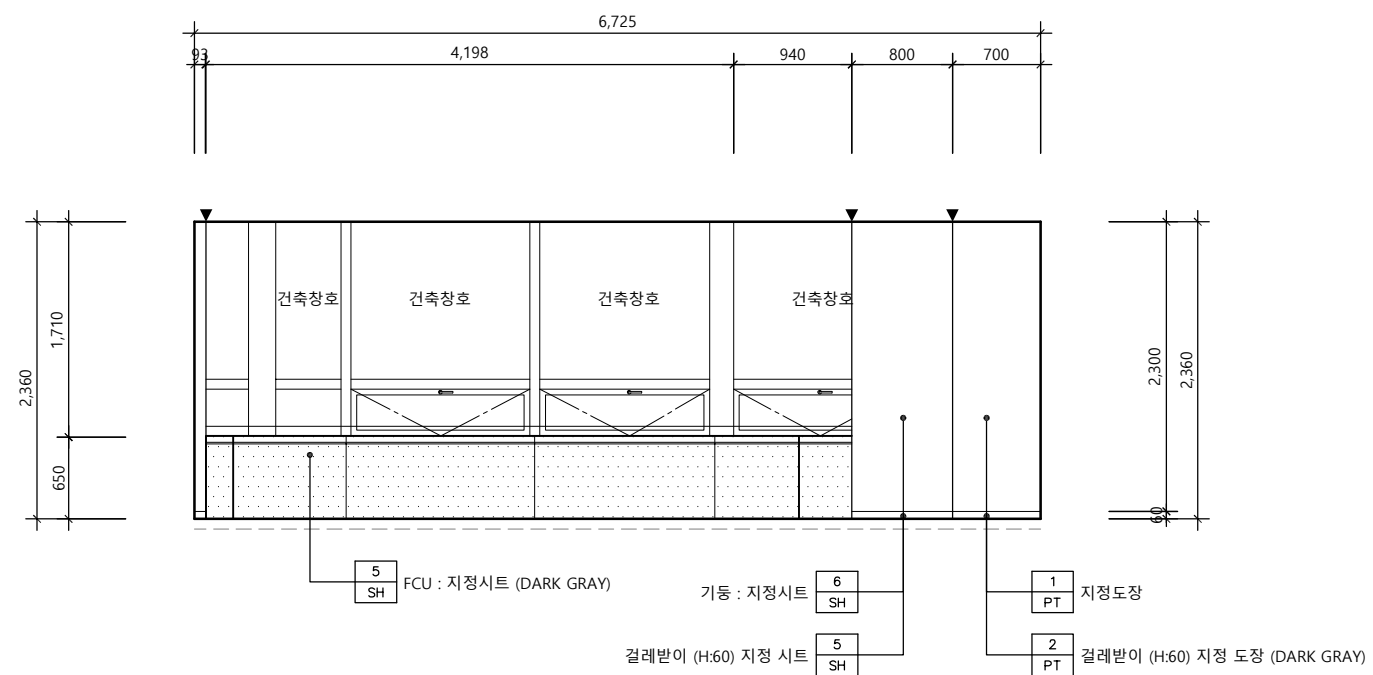

입면도 - 4 (탕비실)

SCALE
1/60

2

△		
△		
△		
No.	Revision	Date

서울 영등포 제541호
이로건축사사무소
TEL : 02-335-1740
FAX : 02-335-1743
e-mail : iroarchi@gmail.com

Project
한국주택금융공사
부산지사 INTERIOR공사

Drawing Title
입 면 도 - 18


Approval Project No. 2109

Check Scale A1 : 1/30
A3 : 1/60

Drawing Date 2021. 10. .

Drawing No. I - 218


Note

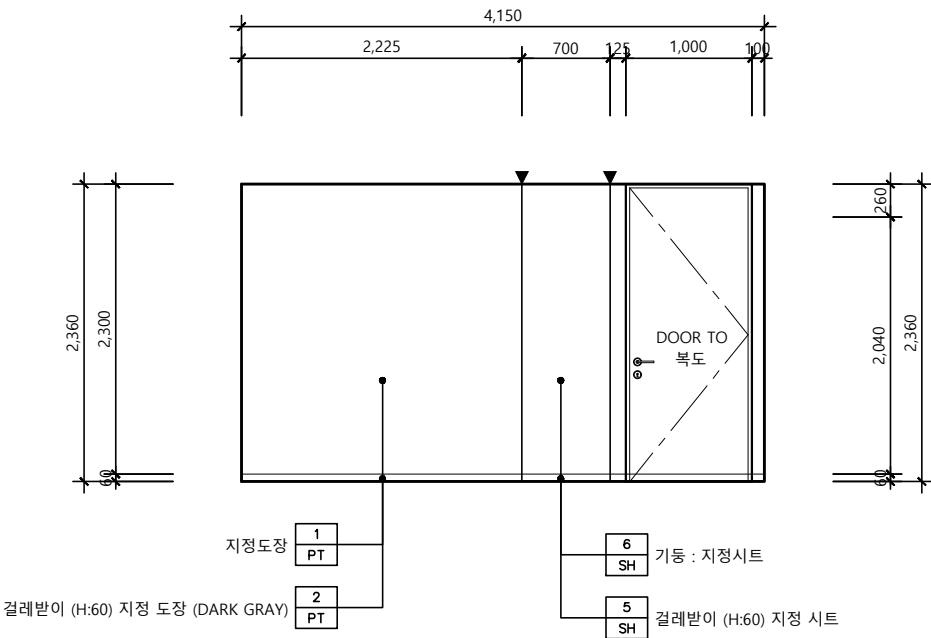

입면도 - 1 (참고)

SCALE
1/60


1

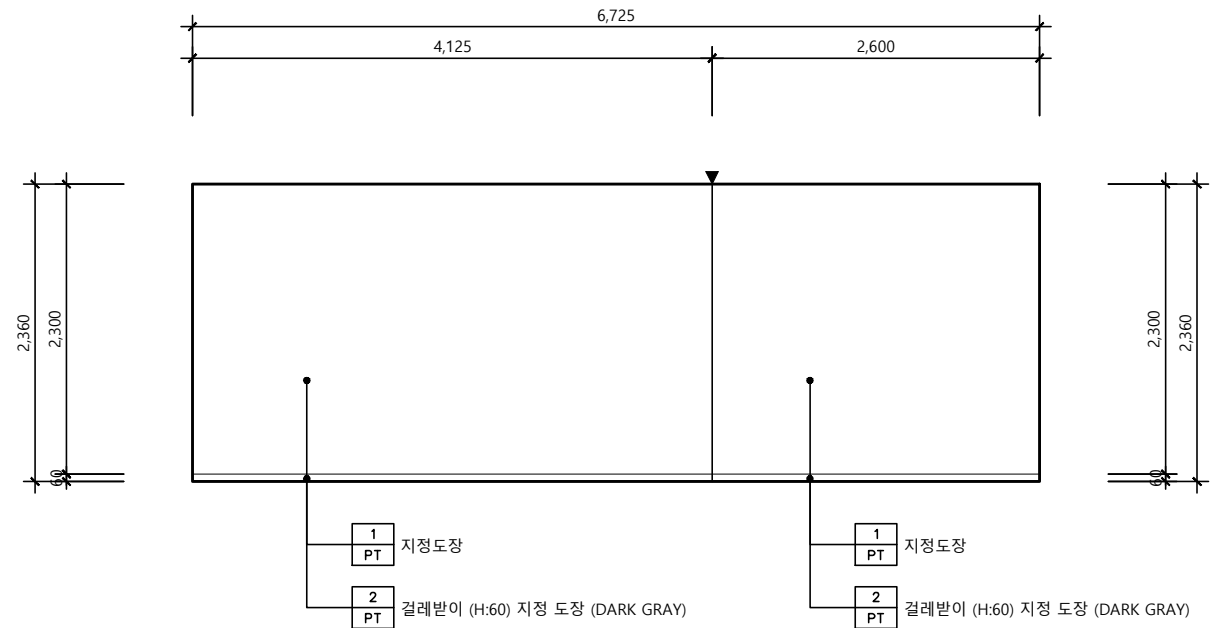

입면도 - 2 (참고)

SCALE
1/60


2

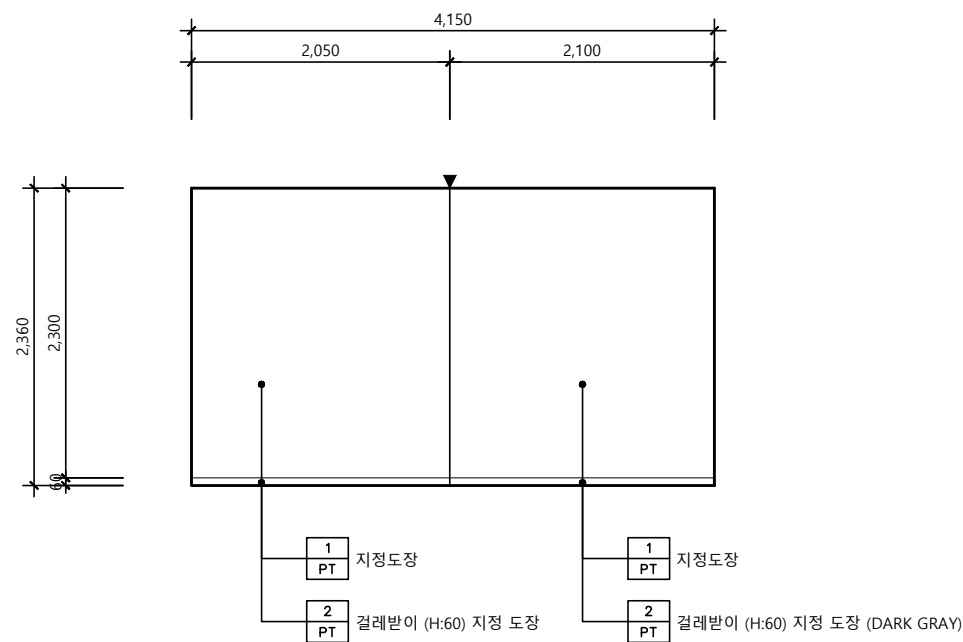

입면도 - 3 (참고)

SCALE
1/60

3

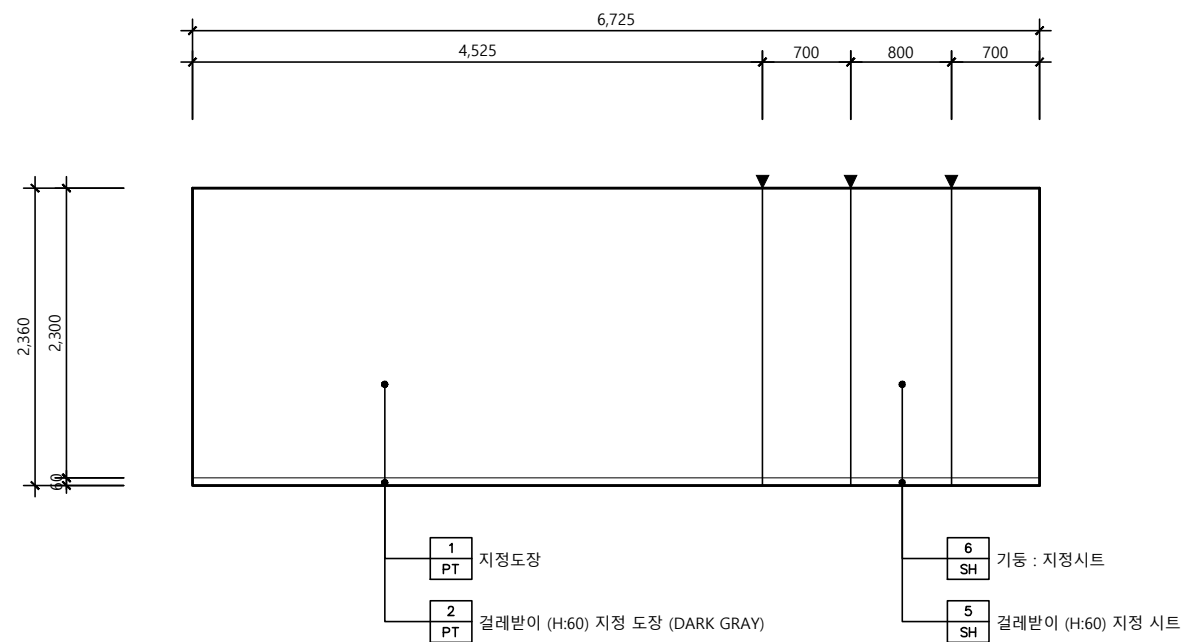

입면도 - 4 (참고)

SCALE
1/60

4

△		
△		
△		
No.	Revision	Date

서울 영등포 제541호
이로건축사사무소
TEL : 02-335-1740
FAX : 02-335-1743
e-mail : iroarchi@gmail.com

Project
한국주택금융공사
부산지사 INTERIOR공사

Drawing Title
입 면 도 - 19


Approval Project No. 2109

Check Scale A1 : 1/30
A3 : 1/60

Drawing Date 2021. 10. .

Drawing No. I - 219


Note

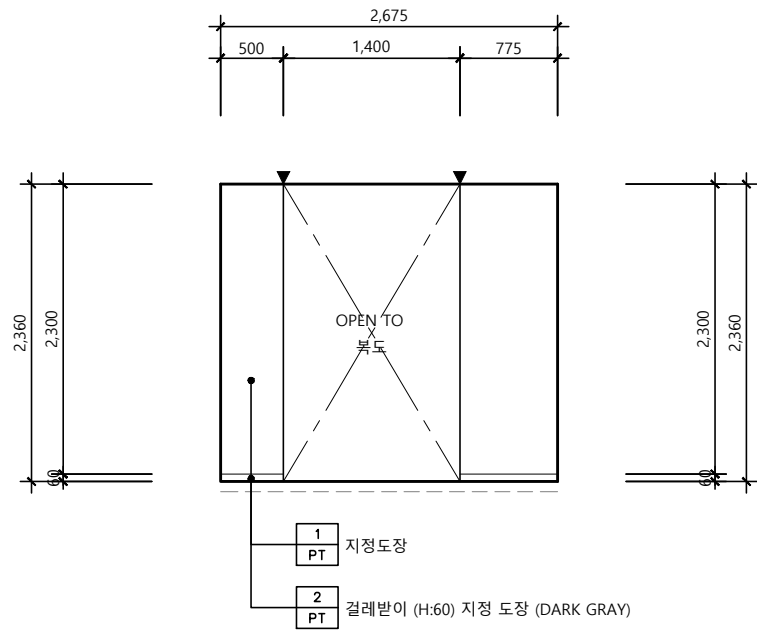

입면도 - 1 (OA)

SCALE
1/60


1

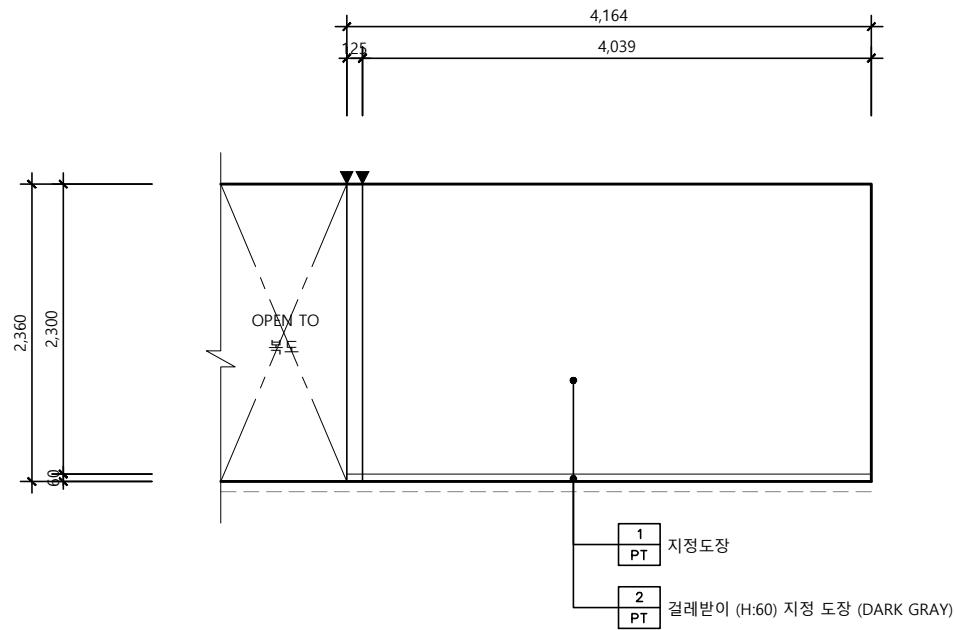

입면도 - 2 (OA)

SCALE
1/60


2

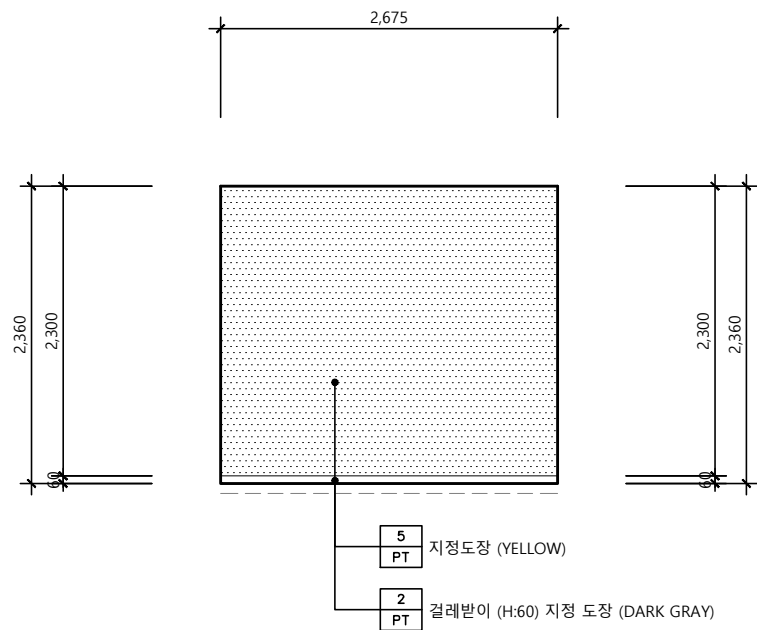

입면도 - 3(OA)

SCALE
1/60

3

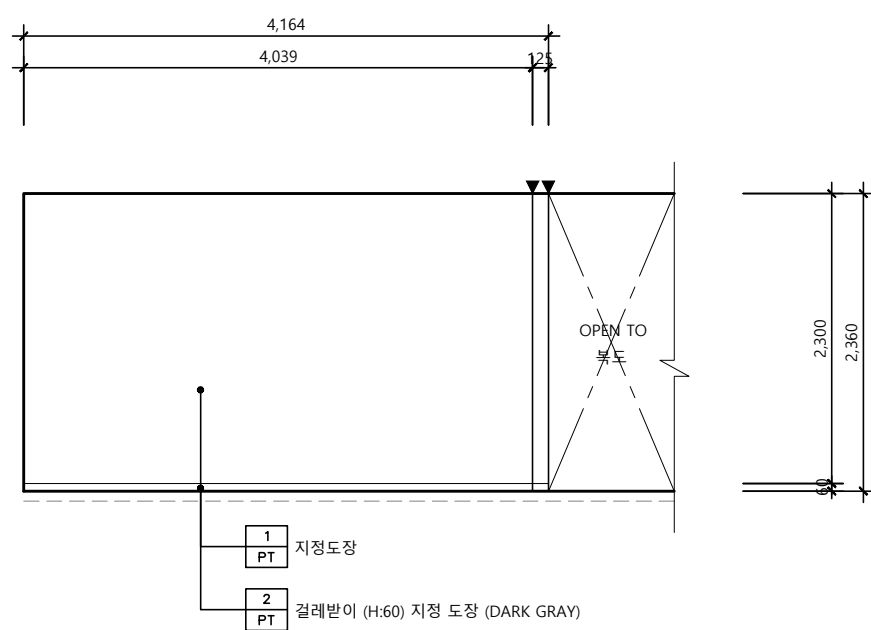

입면도 - 4 (OA)

SCALE
1/60

4

△		
△		
△		
No.	Revision	Date

서울 영등포 제541호
이로건축사사무소
TEL : 02-335-1740
FAX : 02-335-1743
e-mail : iroarchi@gmail.com

Project
한국주택금융공사
부산지사 INTERIOR공사

Drawing Title
입 면 도 - 20


Approval
Project No. 2109

Check
Scale A1 : 1/30
A3 : 1/60

Drawing
Date 2021. 10. .

Drawing No.
I - 220


Note

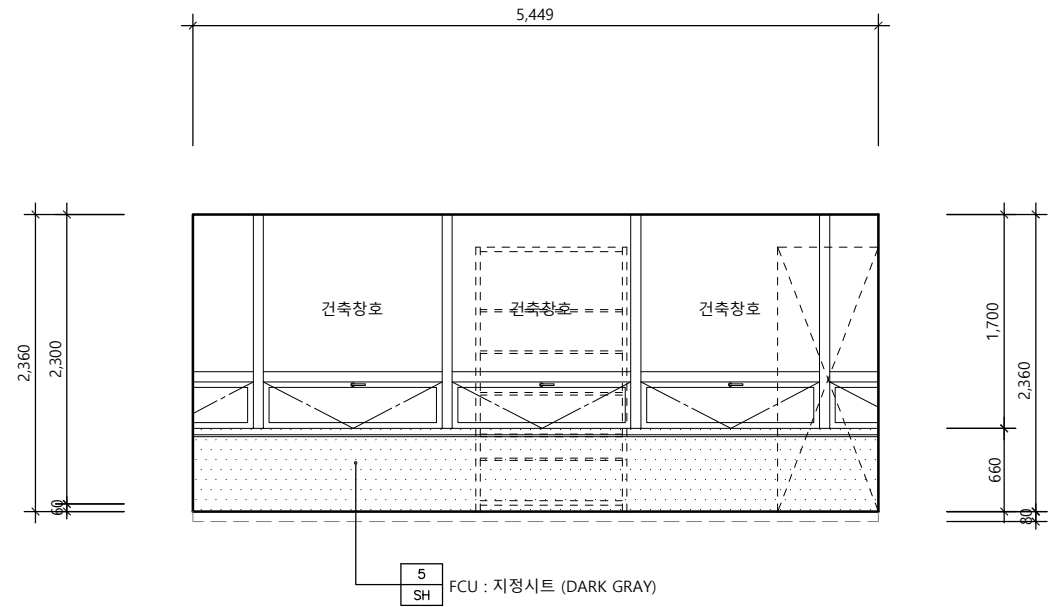

입면도 - 1 (서고)

SCALE
1/60

1

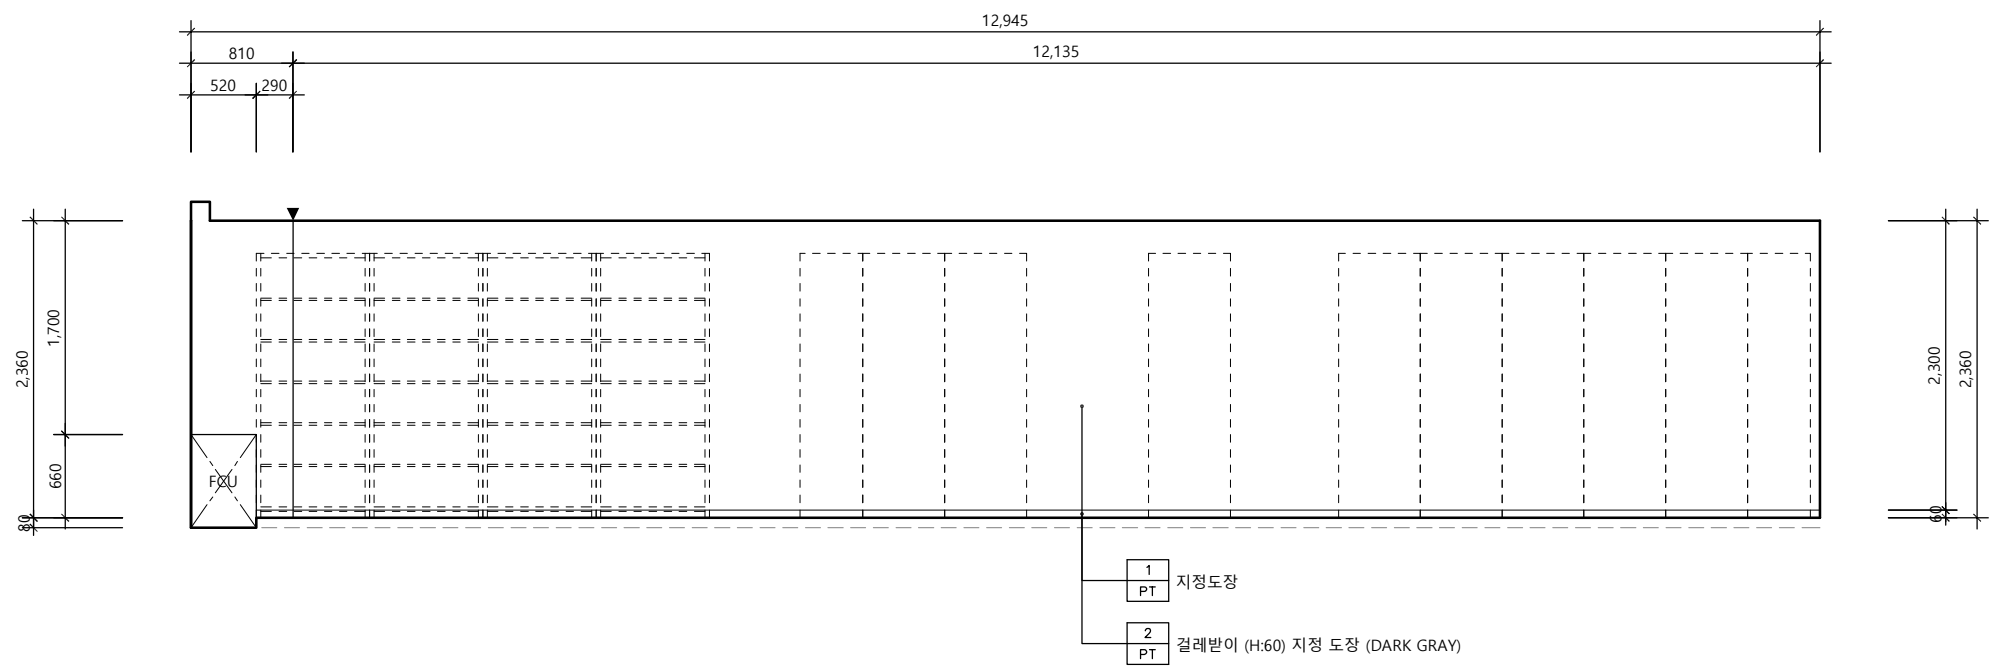

입면도 - 2 (서고)

SCALE
1/60

2

△		
△		
△		
No.	Revision	Date

서울 영등포 제541호
이로건축사사무소
TEL : 02-335-1740
FAX : 02-335-1743
e-mail : iroarchi@gmail.com

Project
한국주택금융공사
부산지사 INTERIOR공사

Drawing Title
입 면 도 - 21


Approval
Project No. 2109

Check
Scale A1 : 1/30
A3 : 1/60

Drawing
Date 2021. 10. .

Drawing No.
I - 221


Note

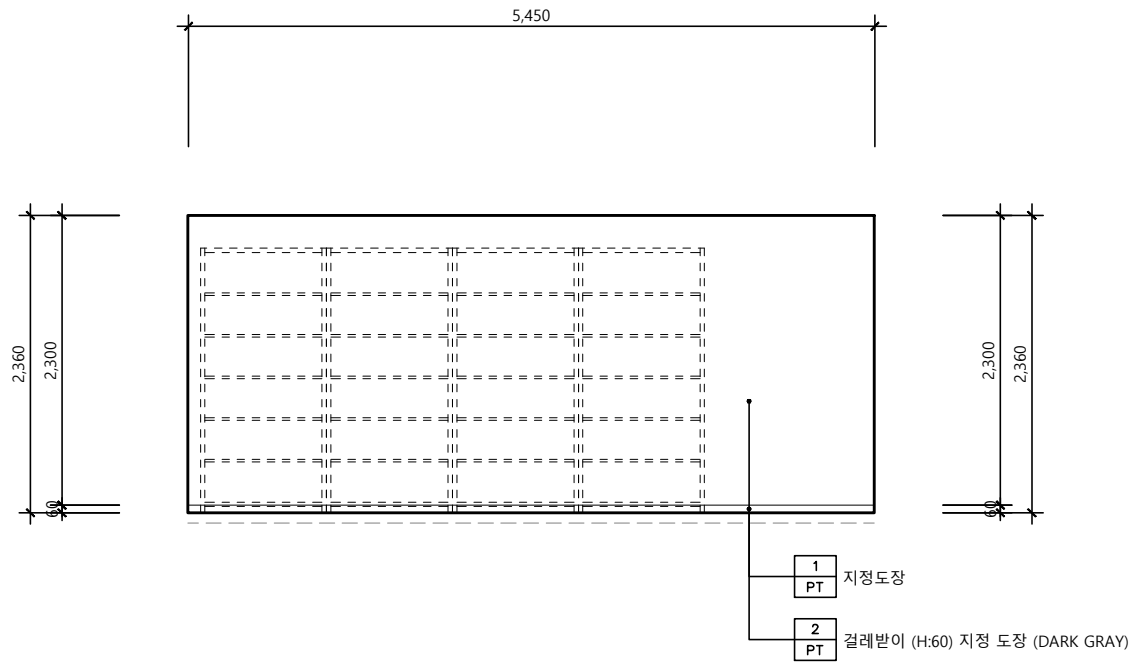

입면도 - 3 (서고)

SCALE
1/60

1

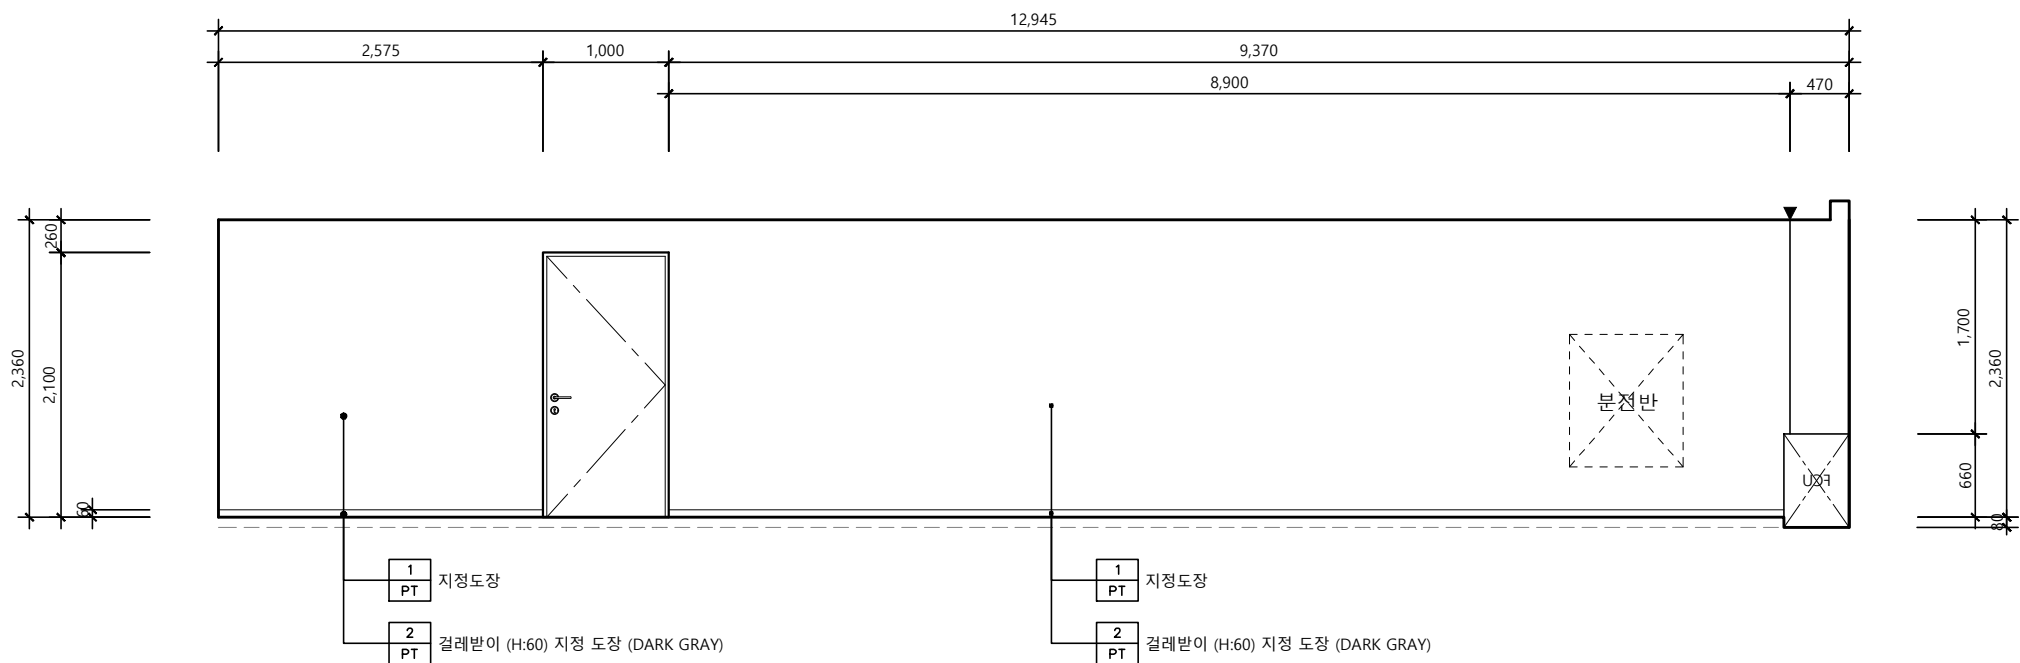

입면도 - 4 (서고)

SCALE
1/60

2

△		
△		
△		
No.	Revision	Date

서울 영등포 제541호
이로건축사사무소
TEL : 02-335-1740
FAX : 02-335-1743
e-mail : iroarchi@gmail.com


Project
한국주택금융공사
부산지사 INTERIOR공사

Drawing Title
입 면 도 -22

Approval	Project No.	2109
Check	Scale	A1 : 1/30 A3 : 1/60
Drawing	Date	2021. 10. .

Drawing No.
I - 222


Note

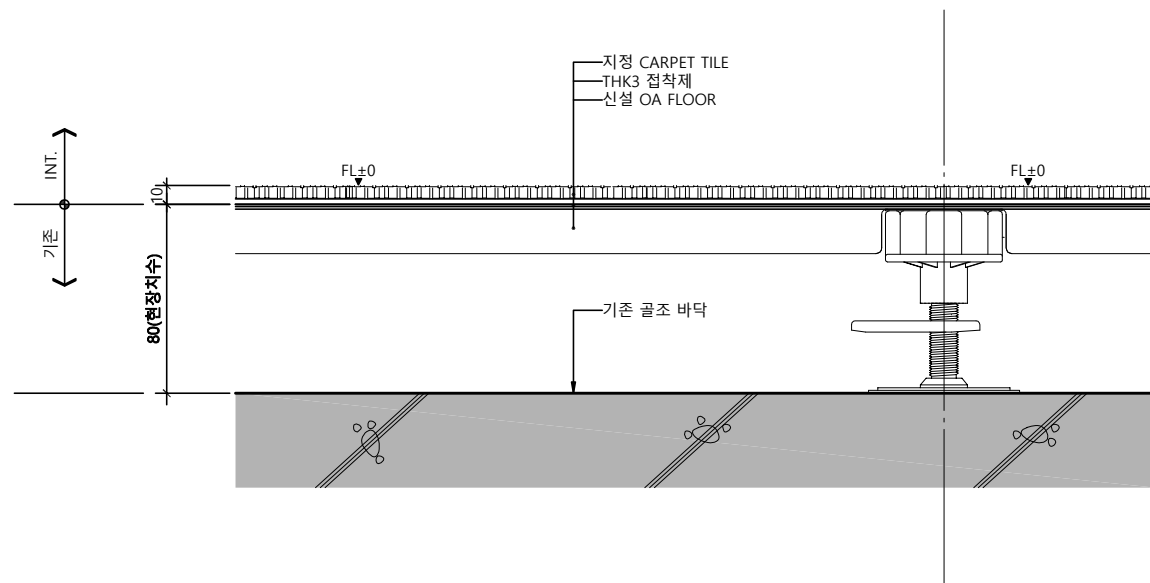

바닥 상세도

SCALE
1/4

1

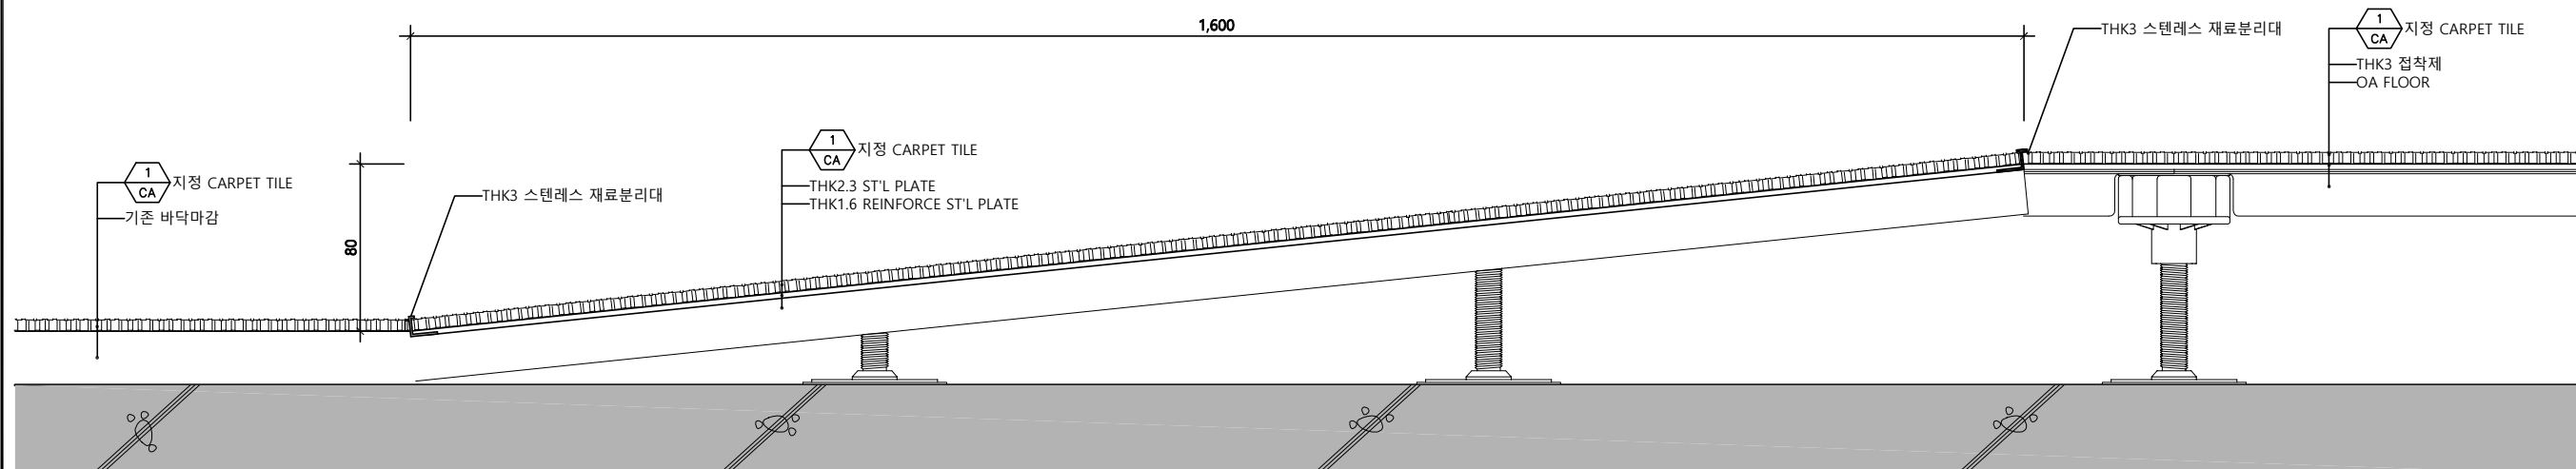

바닥 상세도

SCALE
1/4

2

△		
△		
△		
No.	Revision	Date

서울 영등포 제541호
이로건축사사무소
TEL : 02-335-1740
FAX : 02-335-1743
e-mail : iroarchi@gmail.com

Project
한국주택금융공사
부산지사 INTERIOR공사

Drawing Title
바닥 상세도


Approval	Project No.	2109
Check	Scale	A1 : 1/2 A3 : 1/4
Drawing	Date	2021. 10. .

Drawing No.

I - 301

Note

- *NOTE
1. 벽체상세도는 벽체구성의 기준
도면이며 입면도 및 상세도를
참고하여 시공할것.
 2. 천장 및 바닥 공사 및 마감은
해당 도면을 참고하여 시공할것.

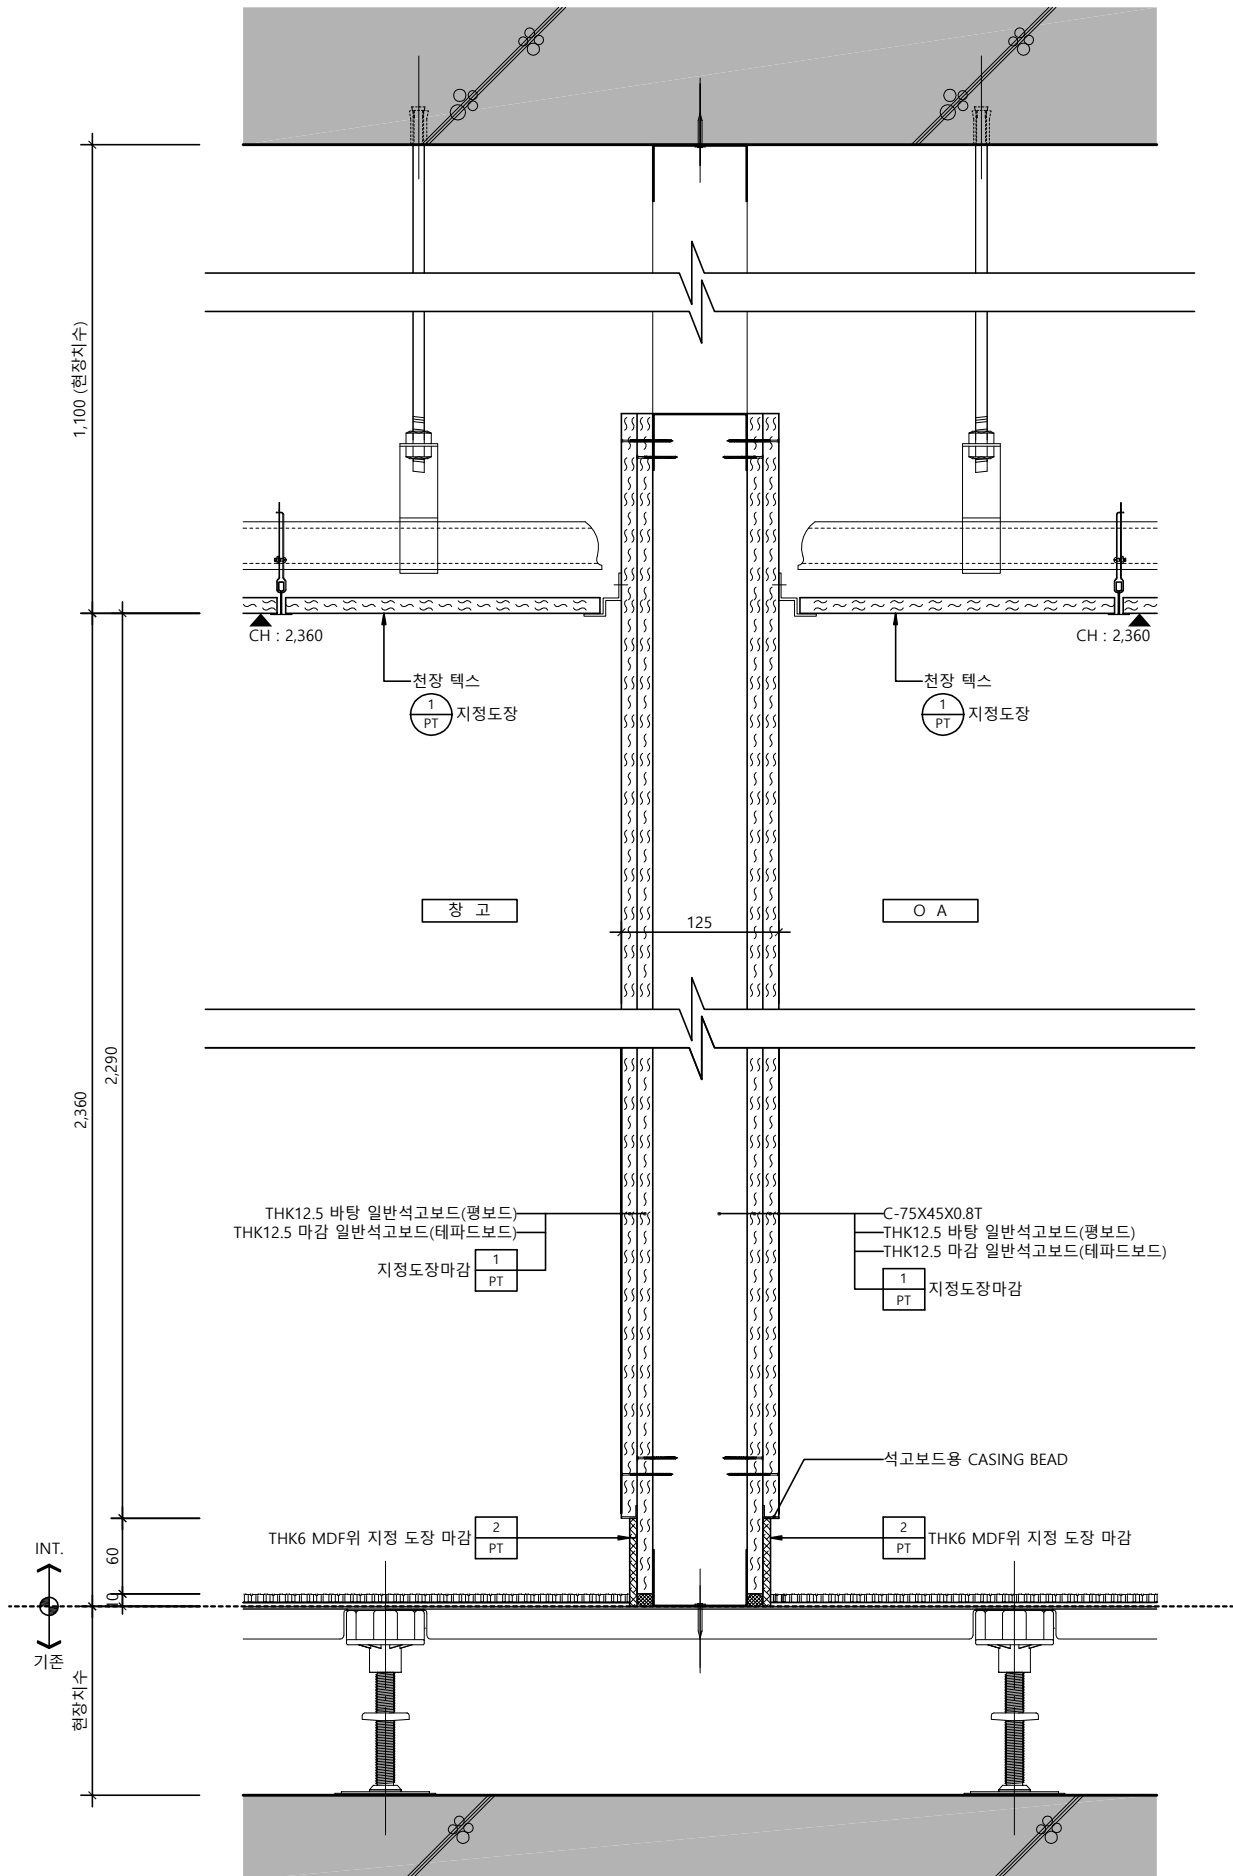


W-01

벽체상세도 - 01

SCALE
1/6

1

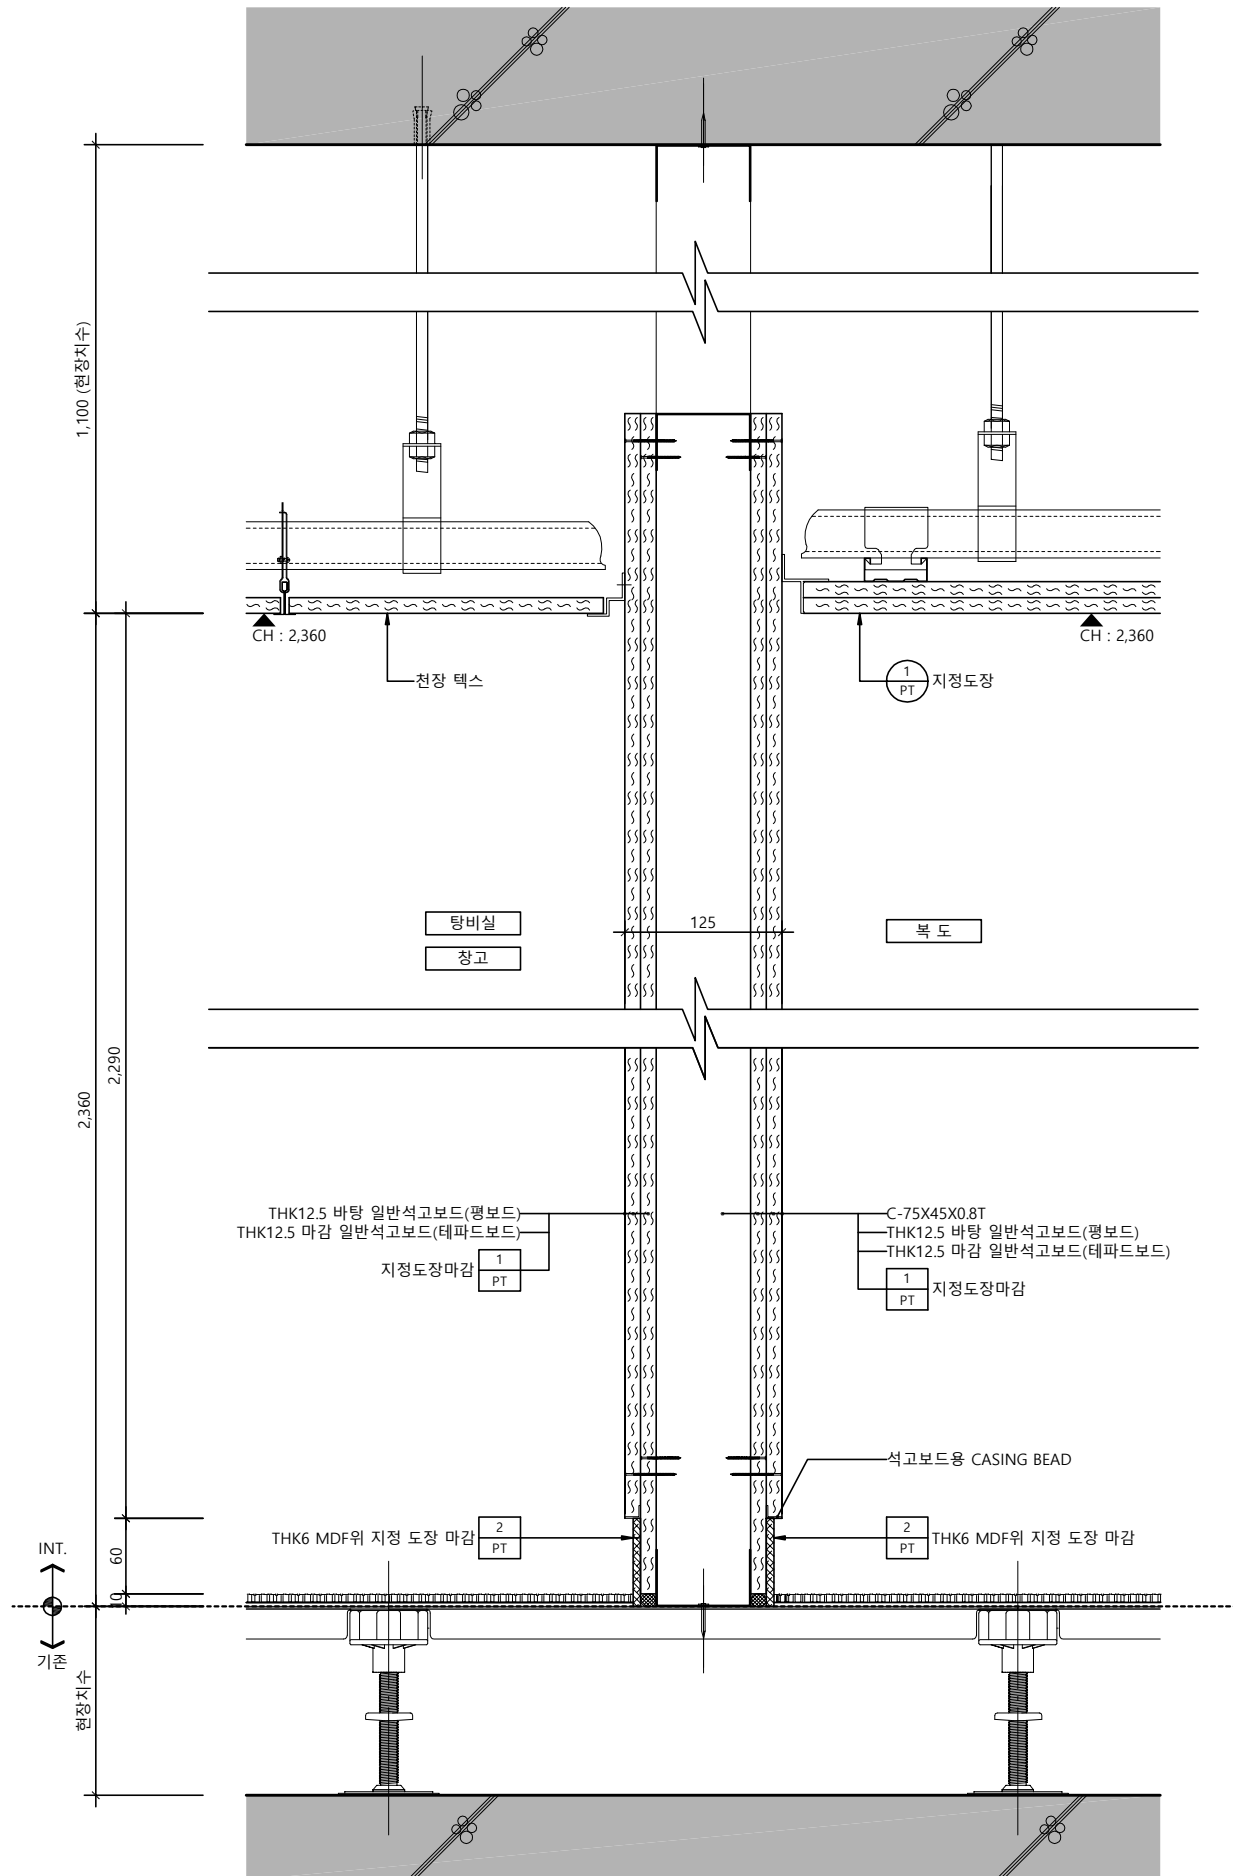

W-02

벽체상세도 - 02

SCALE
1/6

2

△		
△		
△		
No.	Revision	Date

서울 영등포 제541호
이로건축사사무소
TEL : 02-335-1740
FAX : 02-335-1743
e-mail : iroarchi@gmail.com


Project
한국주택금융공사
부산지사 INTERIOR공사

Drawing Title
벽 체 상 세 도 - 1

Approval	Project No.	2109
Check	Scale	A1 : 1/3 A3 : 1/6
Drawing	Date	2021. 10. .

Drawing No.
I - 311

Note

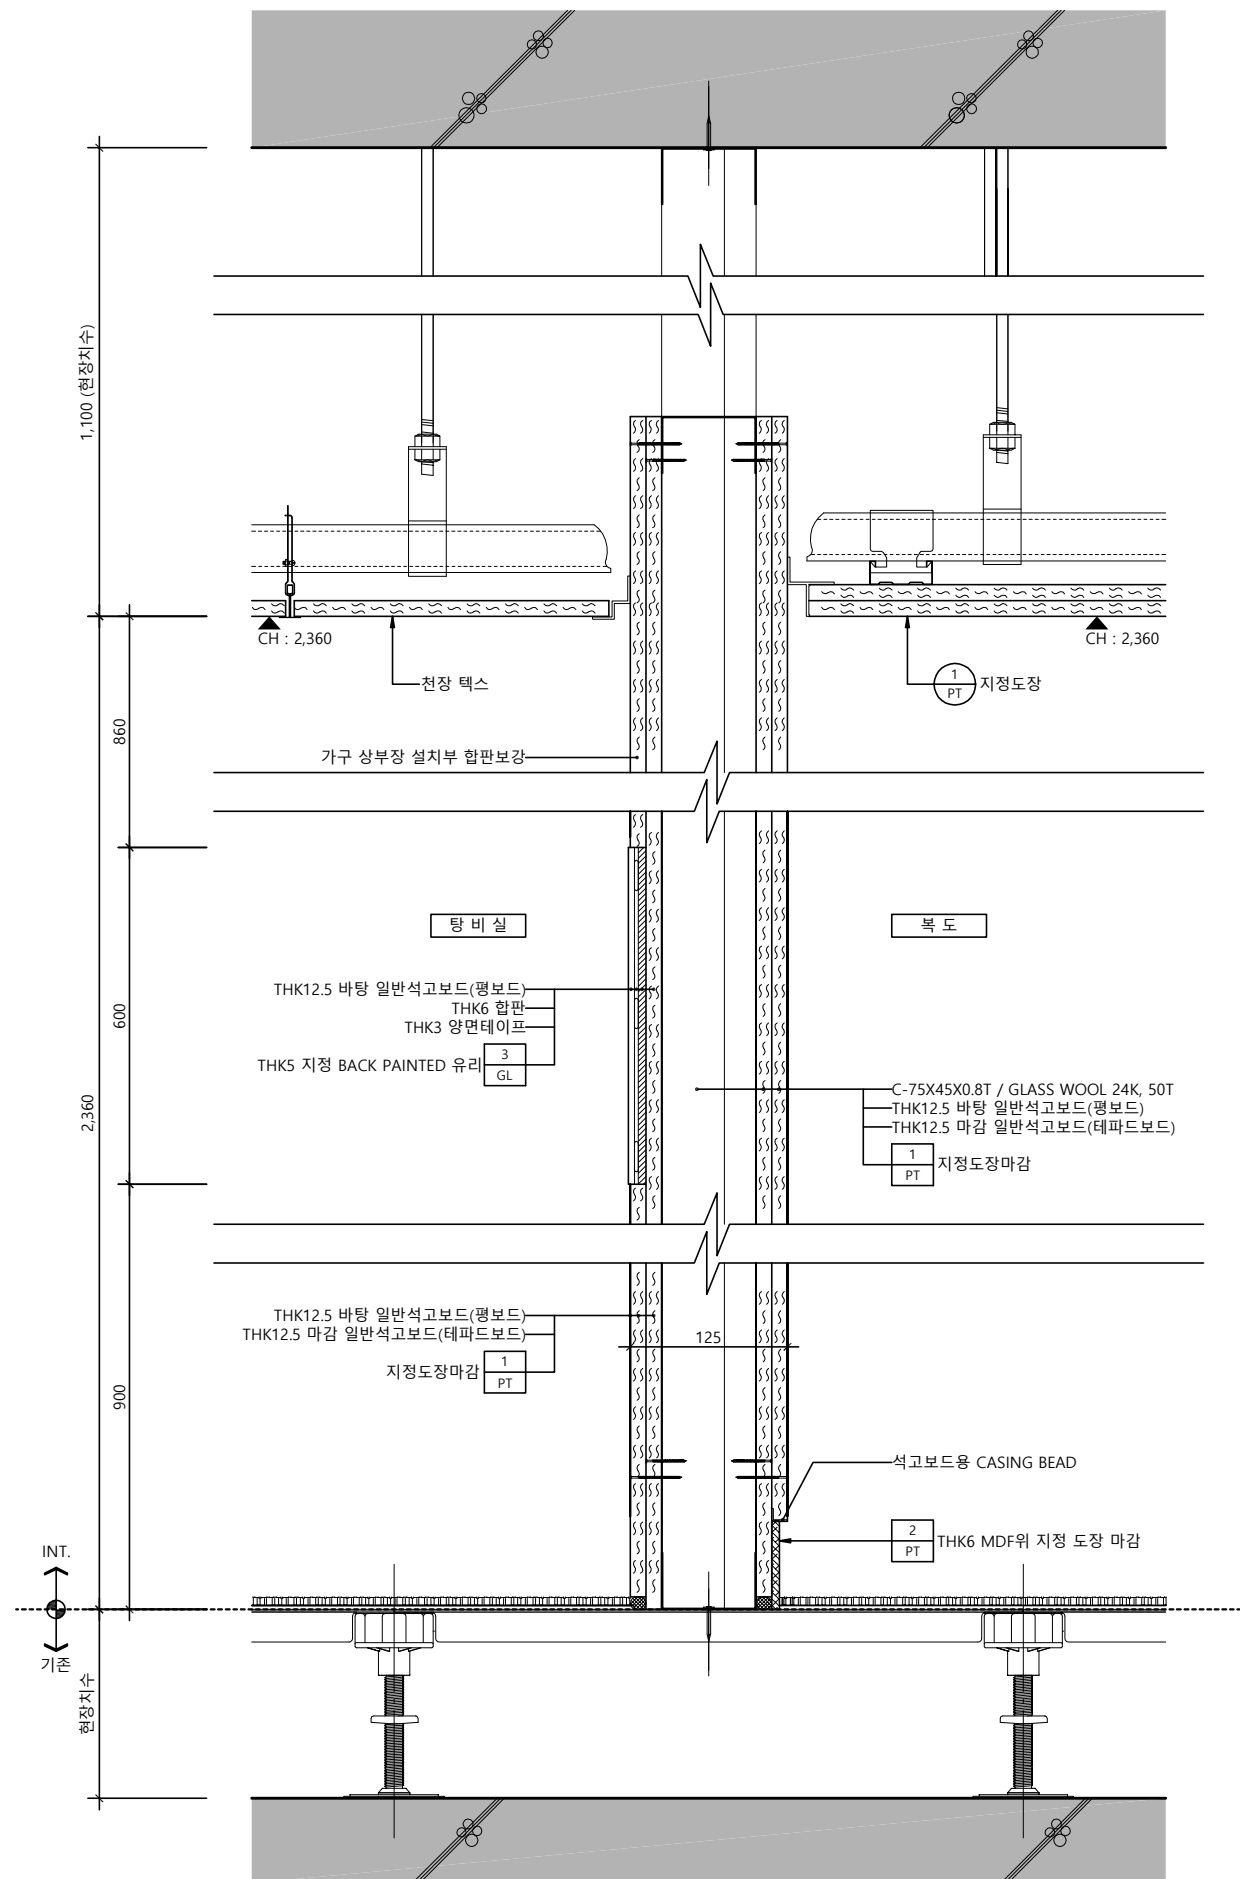


W-03

벽체상세도 - 01

SCALE
1/6

1

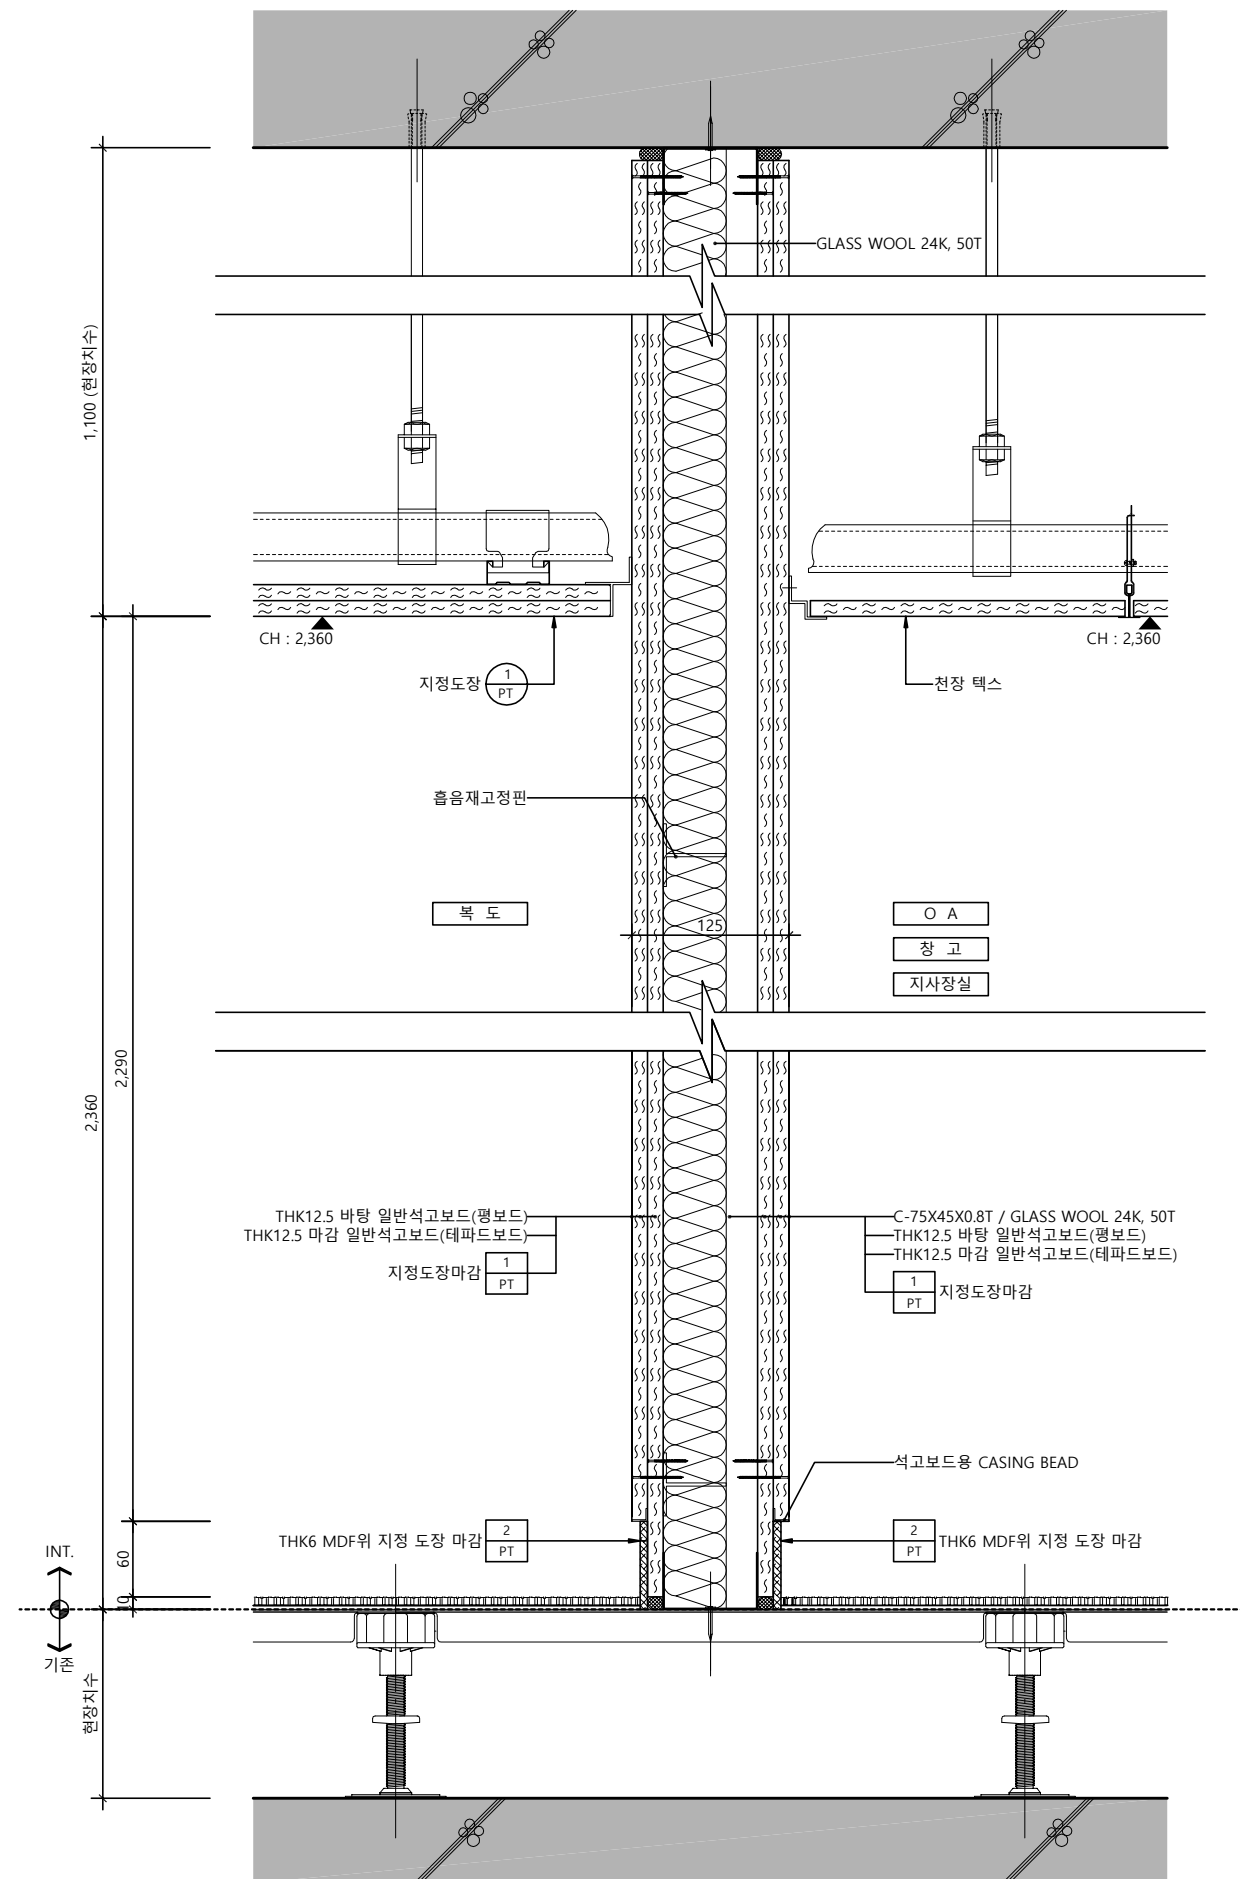

W-04

벽체상세도 - 02


SCALE
1/6

2

△		
△		
△		
No.	Revision	Date
서울 영등포 제541호 이로건축사사무소 TEL : 02-335-1740 FAX : 02-335-1743 e-mail : iroarchi@gmail.com		
Project 한국주택금융공사 부산지사 INTERIOR공사		
Drawing Title 벽 체 상 세 도 - 2		
Approval	Project No.	2109
Check	Scale	A1 : 1/3 A3 : 1/6
Drawing	Date	2021. 10. .
Drawing No.		I - 312

Note

- *NOTE
1. 벽체상세도는 벽체구성의 기준도면이며 입면도 및 상세도를 참고하여 시공할것.
 2. 천장 및 바닥 공사 및 마감은 해당 도면을 참고하여 시공할것.

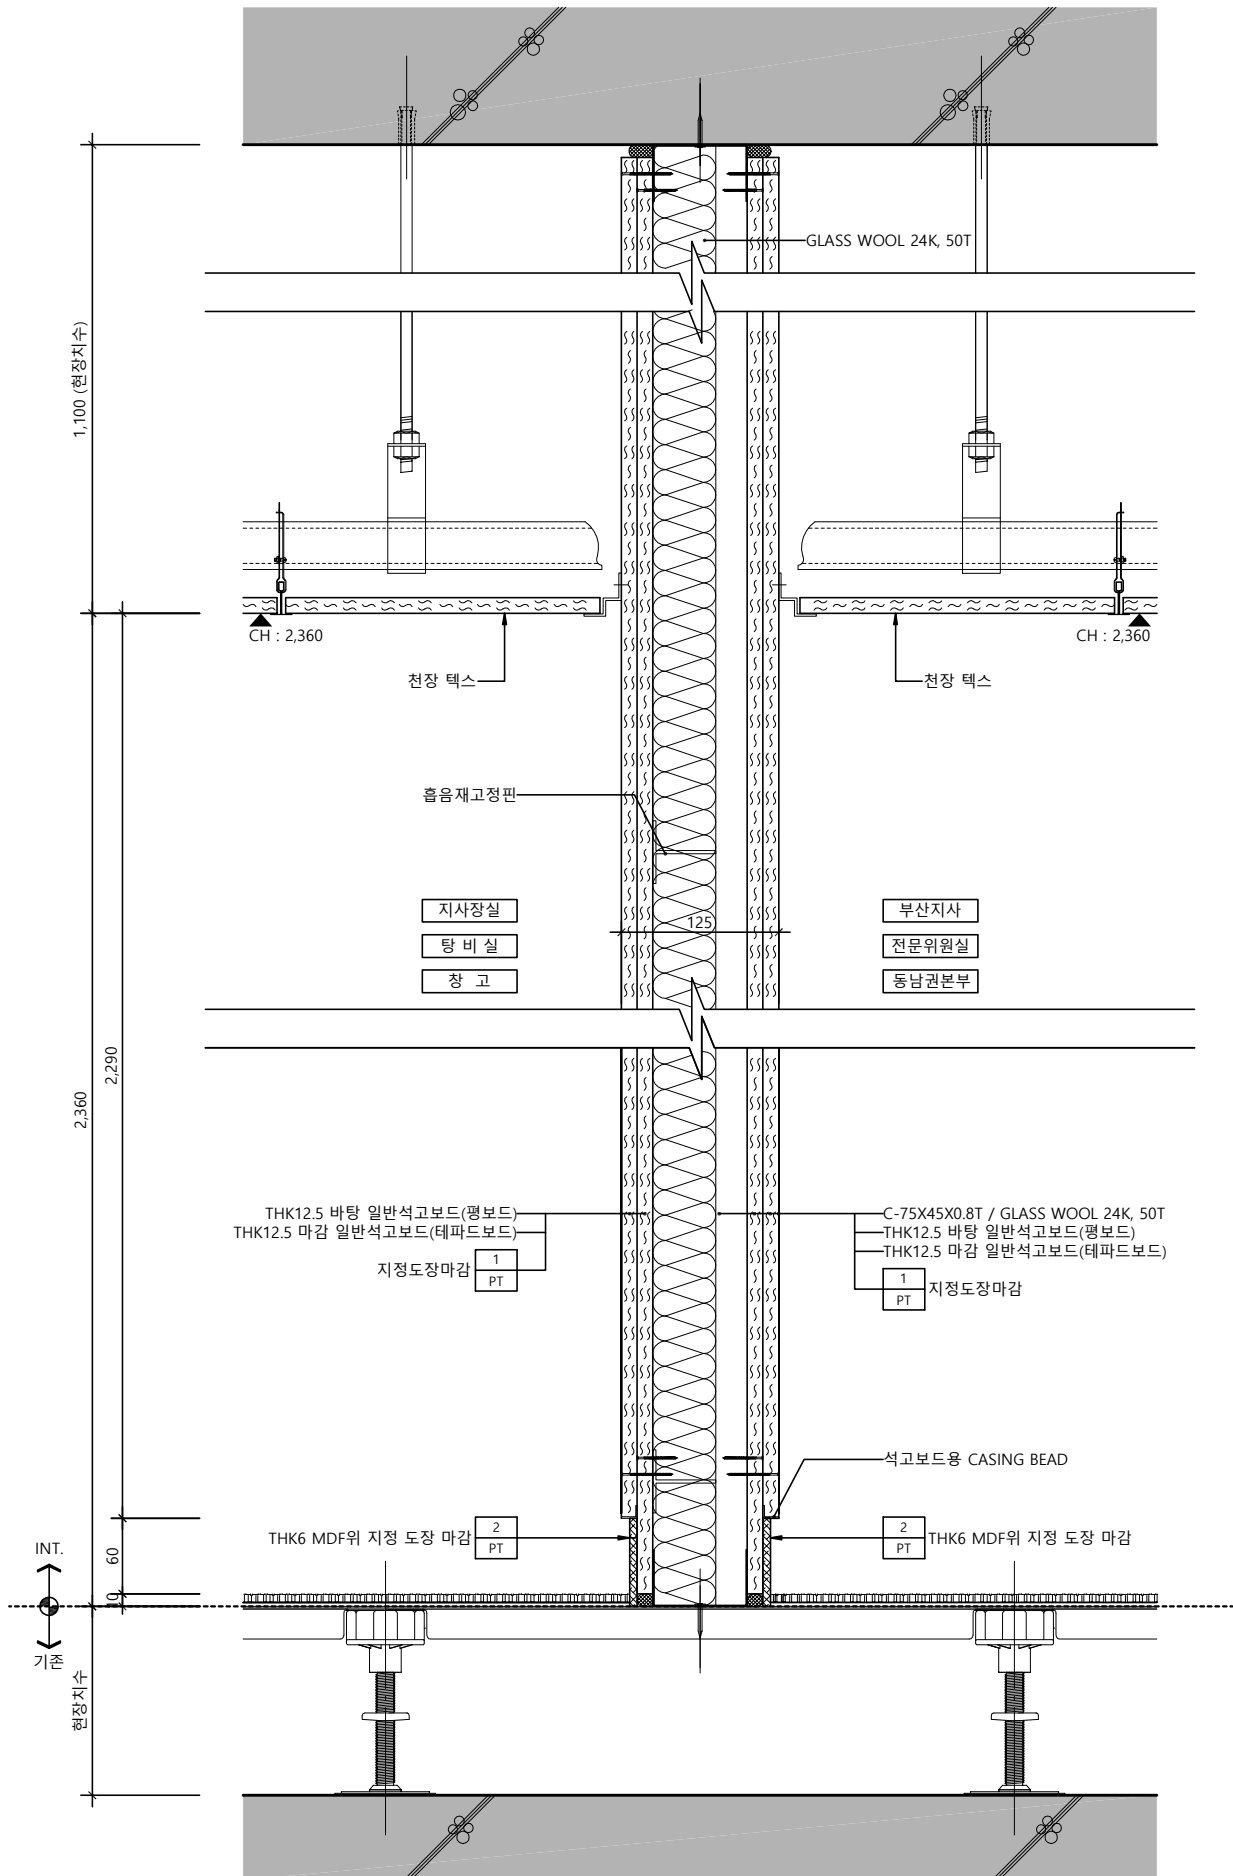


W-05

벽체상세도 - 01

SCALE
1/6

1

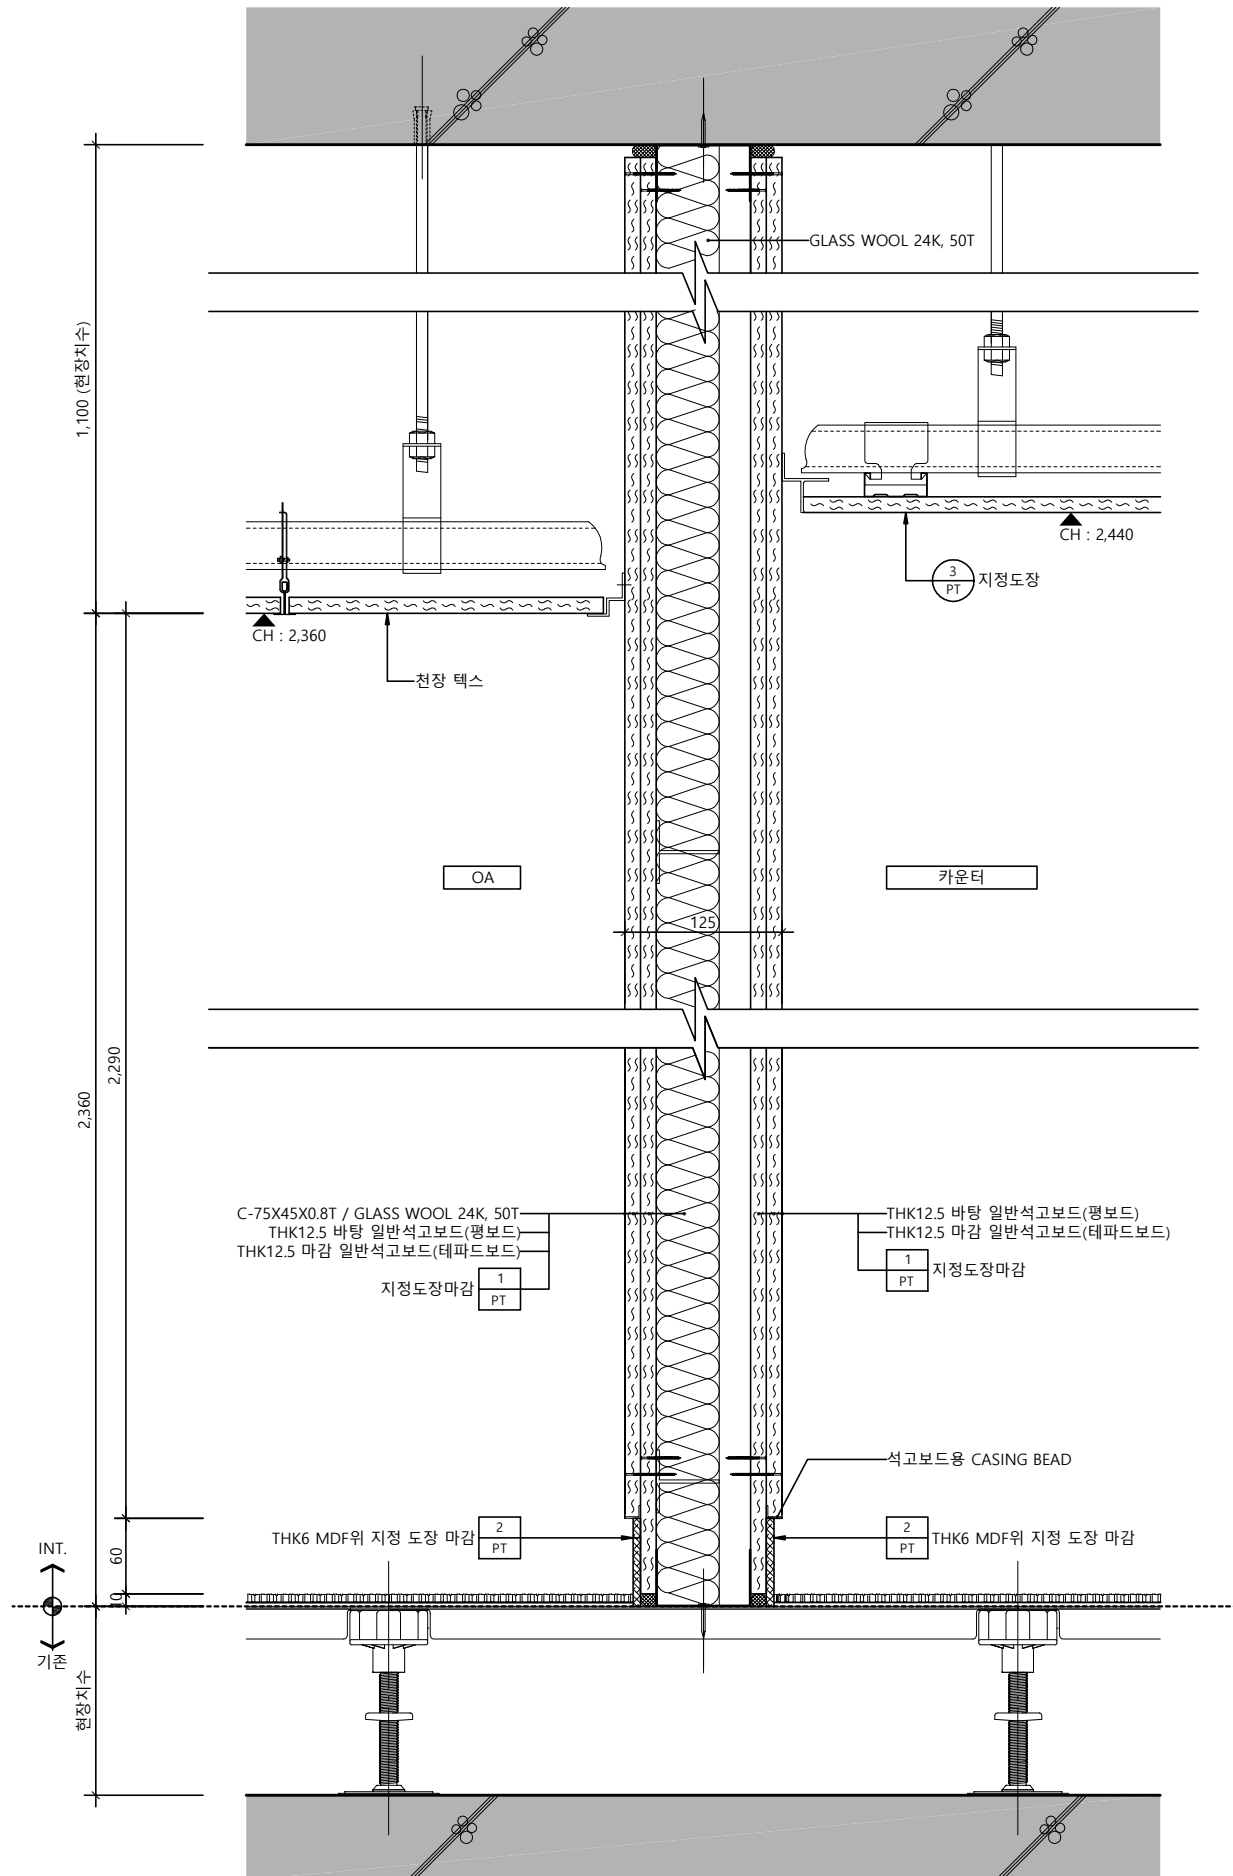

W-06

벽체상세도 - 02

SCALE
1/6

2

△		
△		
△		
No.	Revision	Date

서울 영등포 제541호
이로건축사사무소
TEL : 02-335-1740
FAX : 02-335-1743
e-mail : iroarchi@gmail.com


Project
한국주택금융공사
부산지사 INTERIOR공사

Drawing Title
벽 체 상 세 도 - 3

Approval	Project No.	2109
Check	Scale	A1 : 1/3 A3 : 1/6
Drawing	Date	2021. 10. .

Drawing No.
I - 313

Note

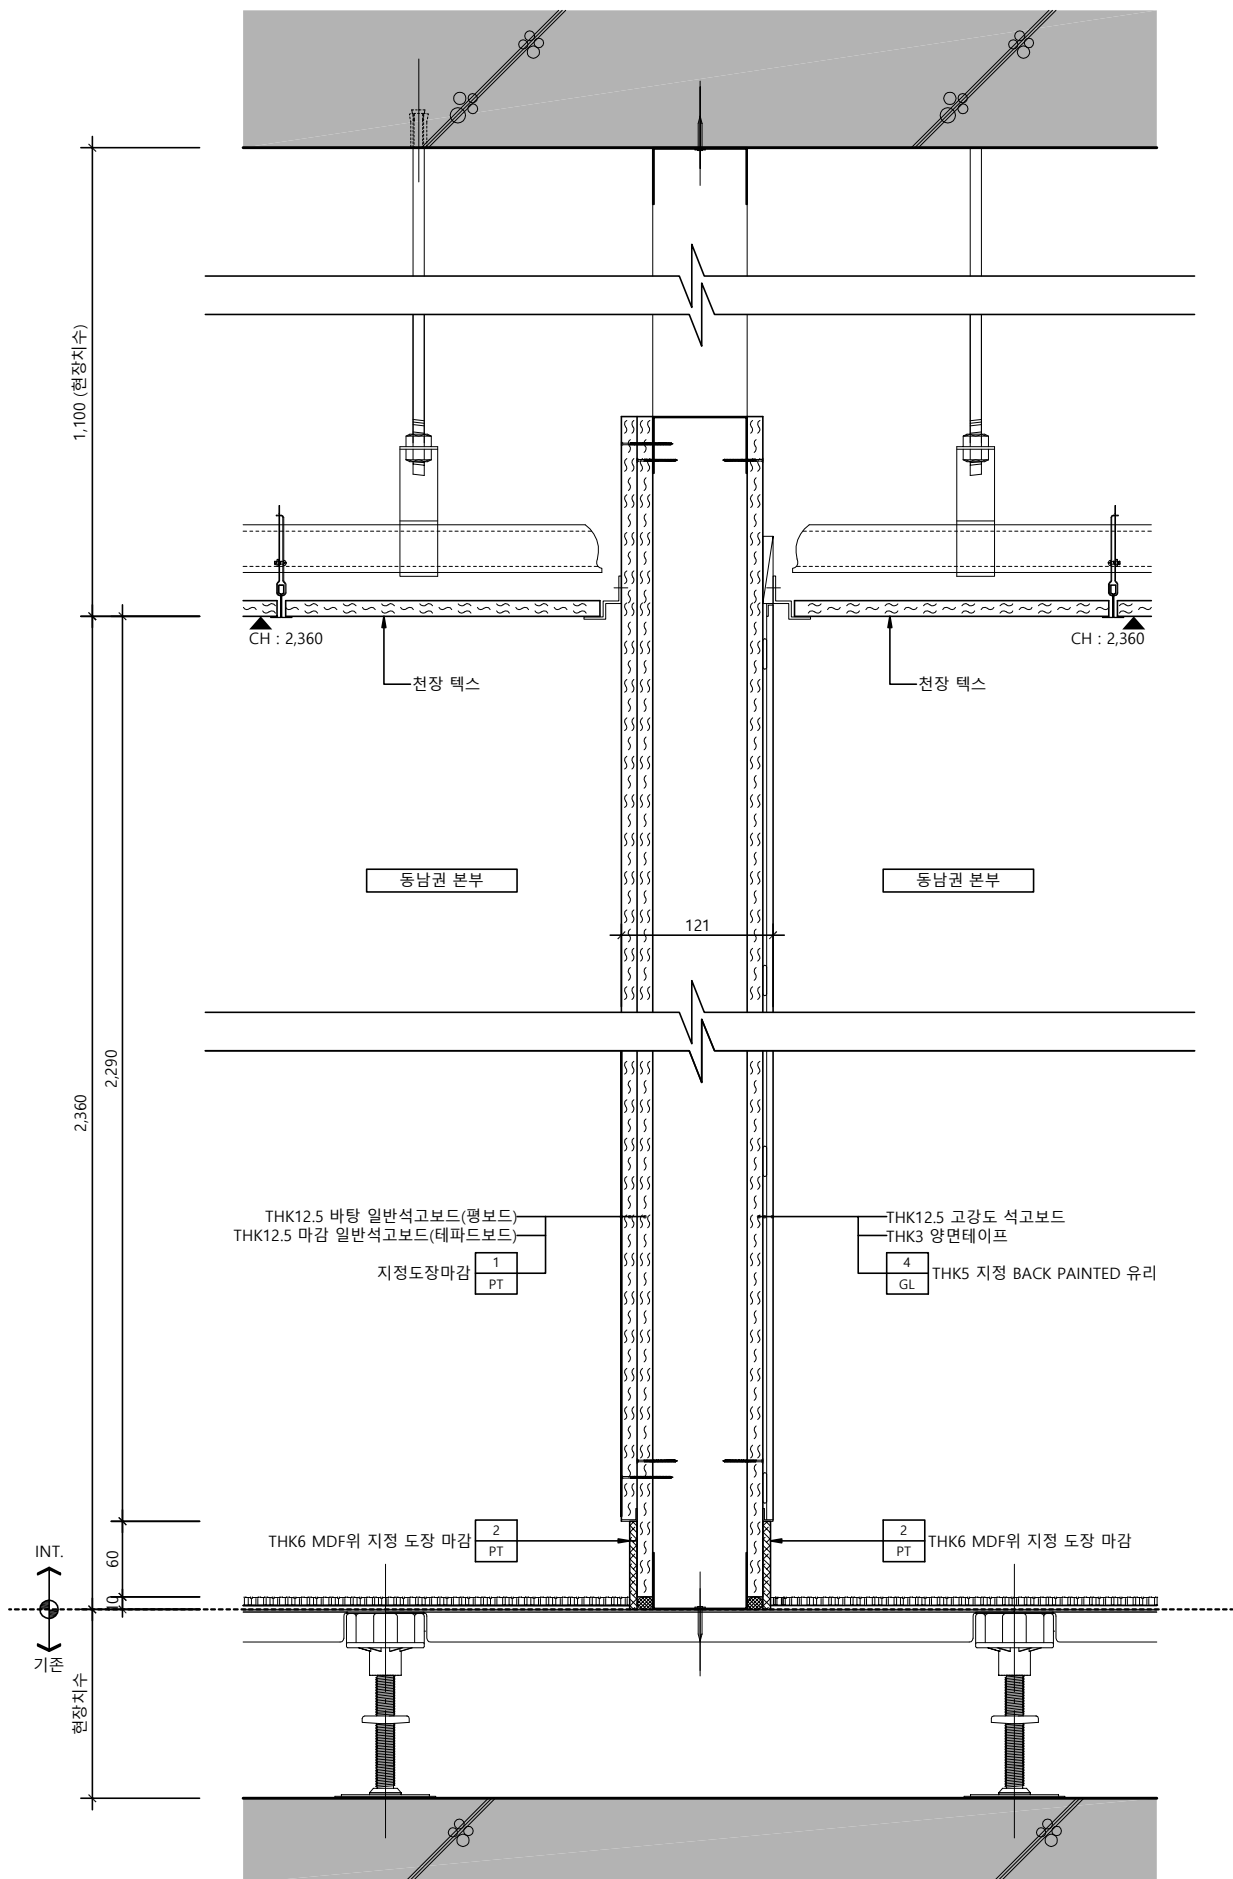


W-07

벽체상세도 - 01

SCALE
1/6

1

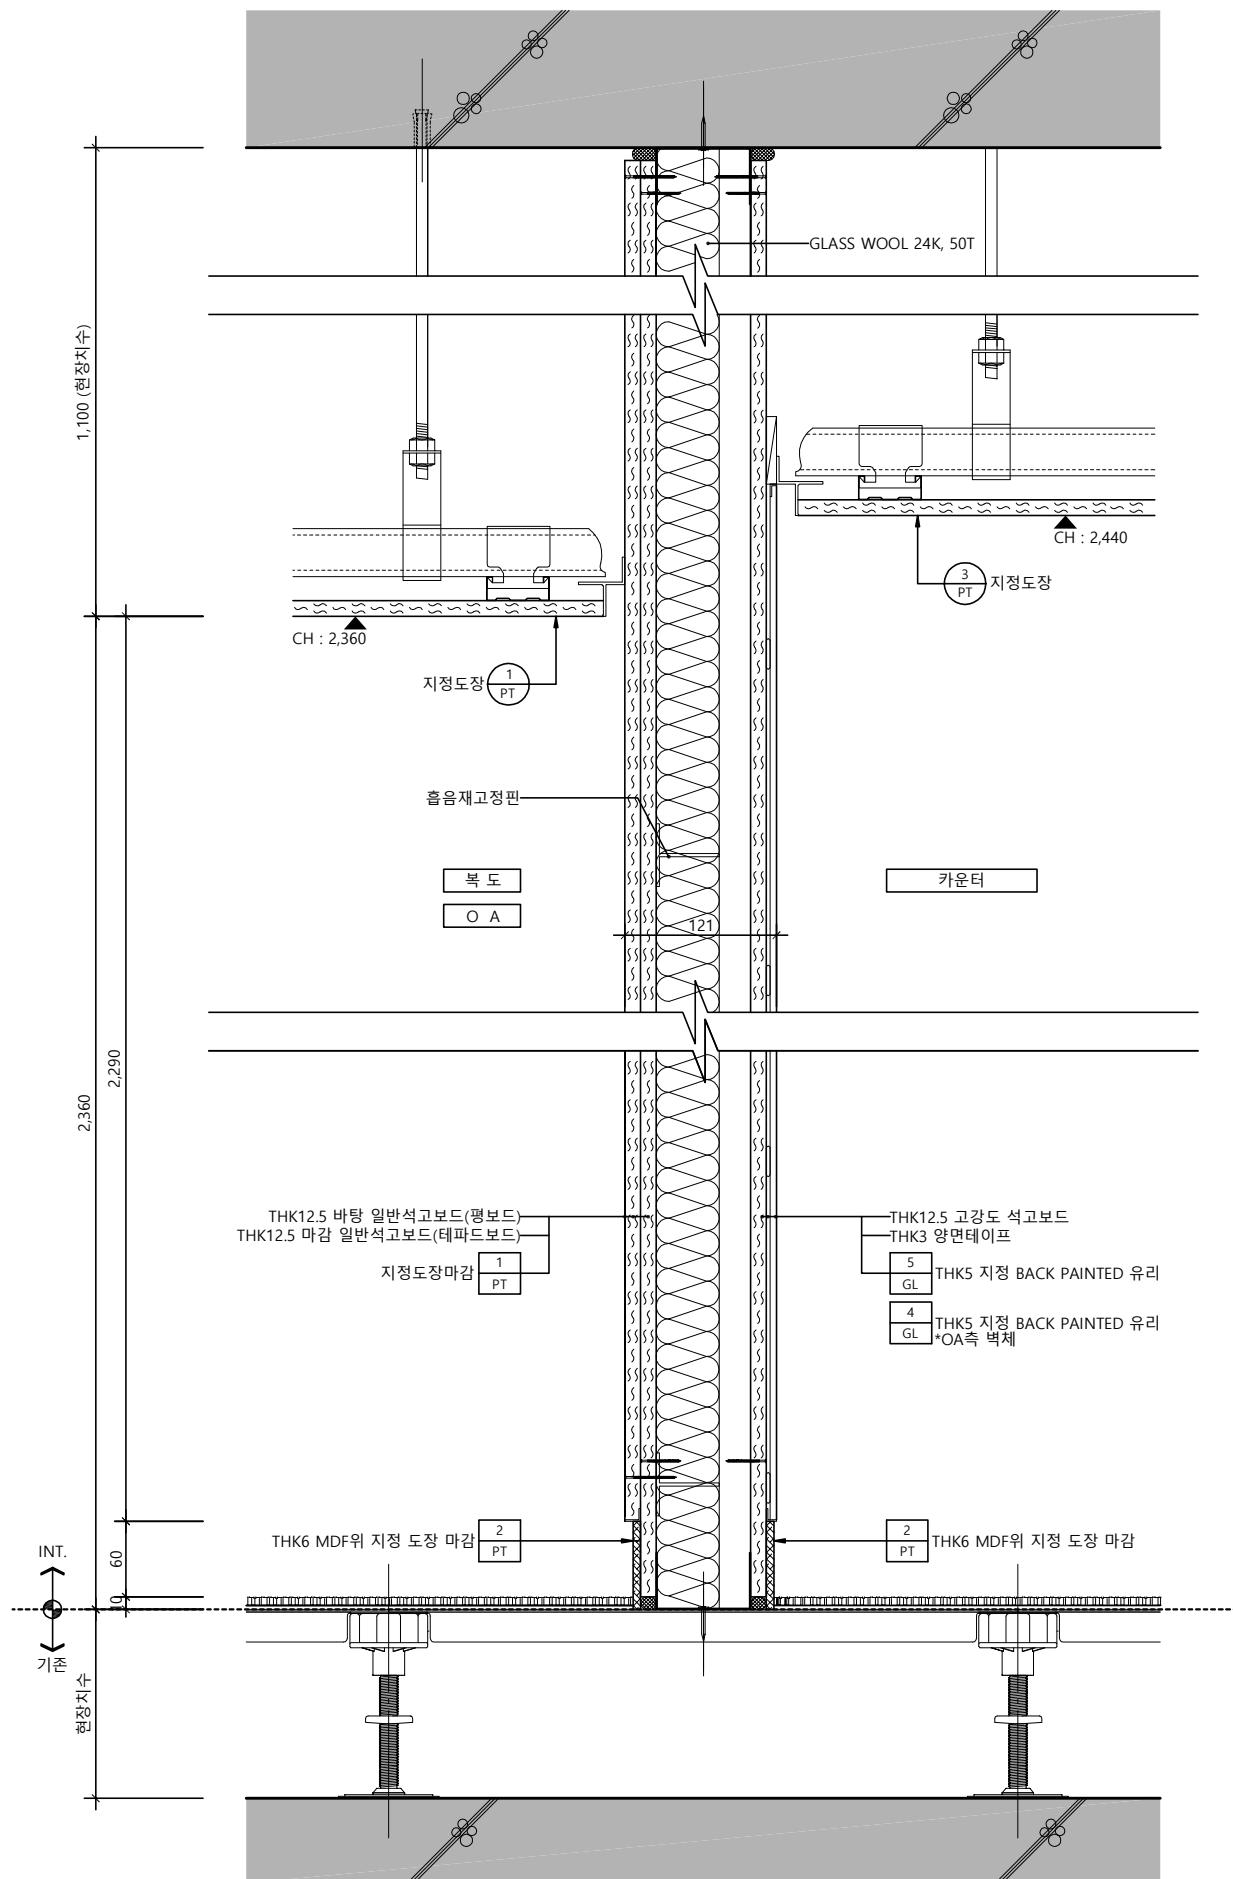

W-08

벽체상세도 - 02

SCALE
1/6

2

△		
△		
△		
No.	Revision	Date

서울 영등포 제541호
이로건축사사무소
TEL : 02-335-1740
FAX : 02-335-1743
e-mail : iroarchi@gmail.com



Project
한국주택금융공사
부산지사 INTERIOR공사

Drawing Title
벽체상세도 - 4

Approval	Project No.	2109
Check	Scale	A1 : 1/3 A3 : 1/6
Drawing	Date	2021. 10. .



Drawing No.
I - 314

Note

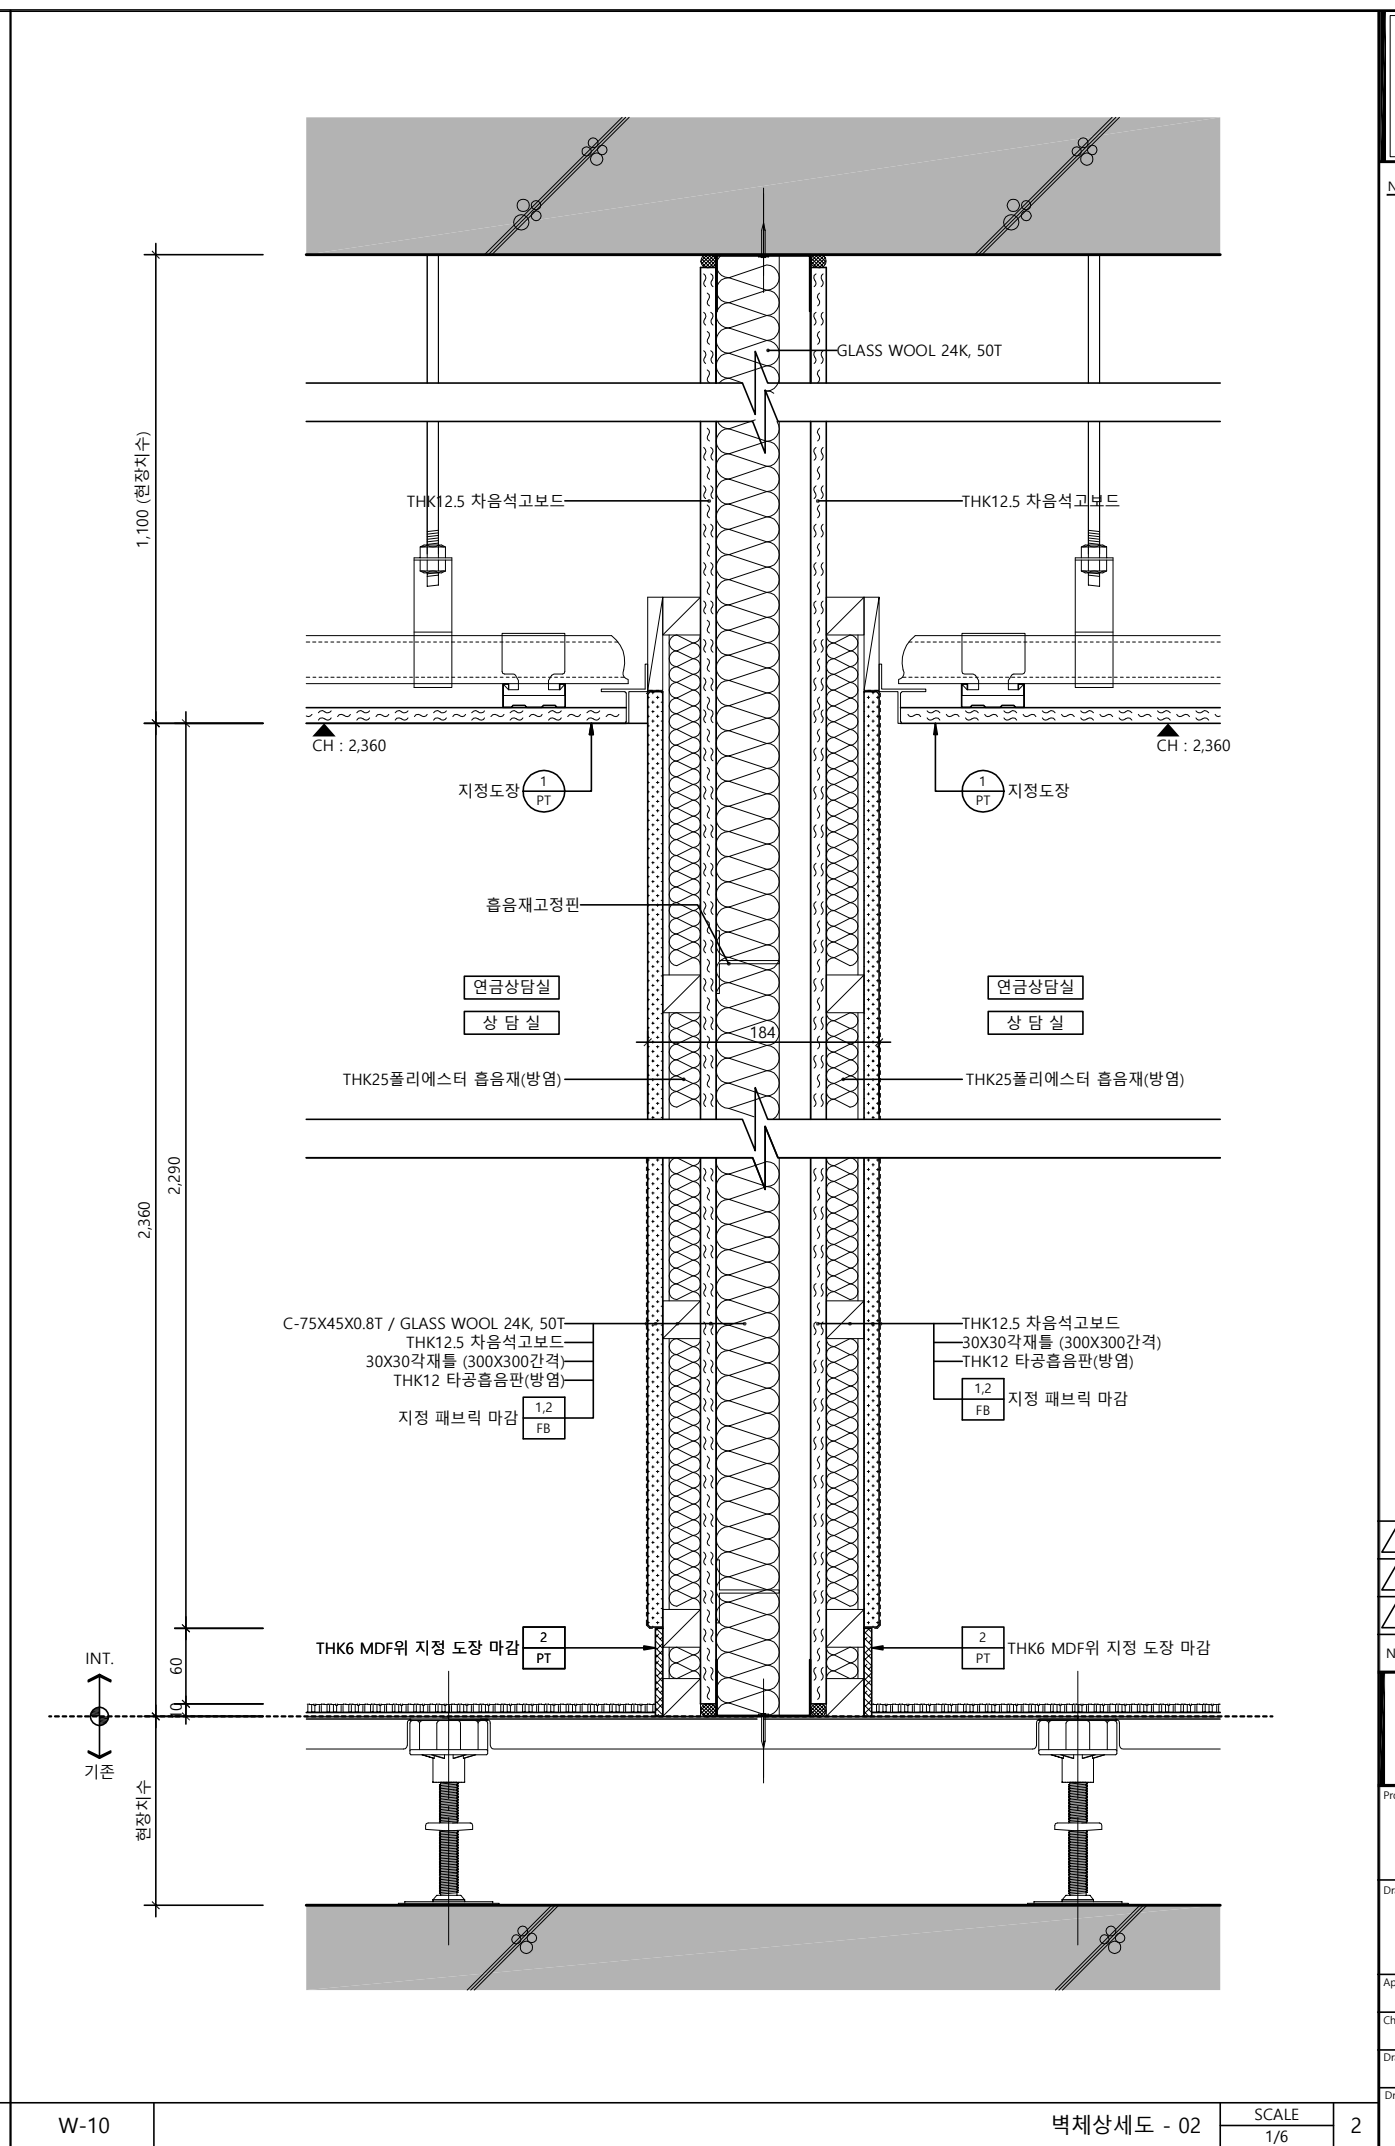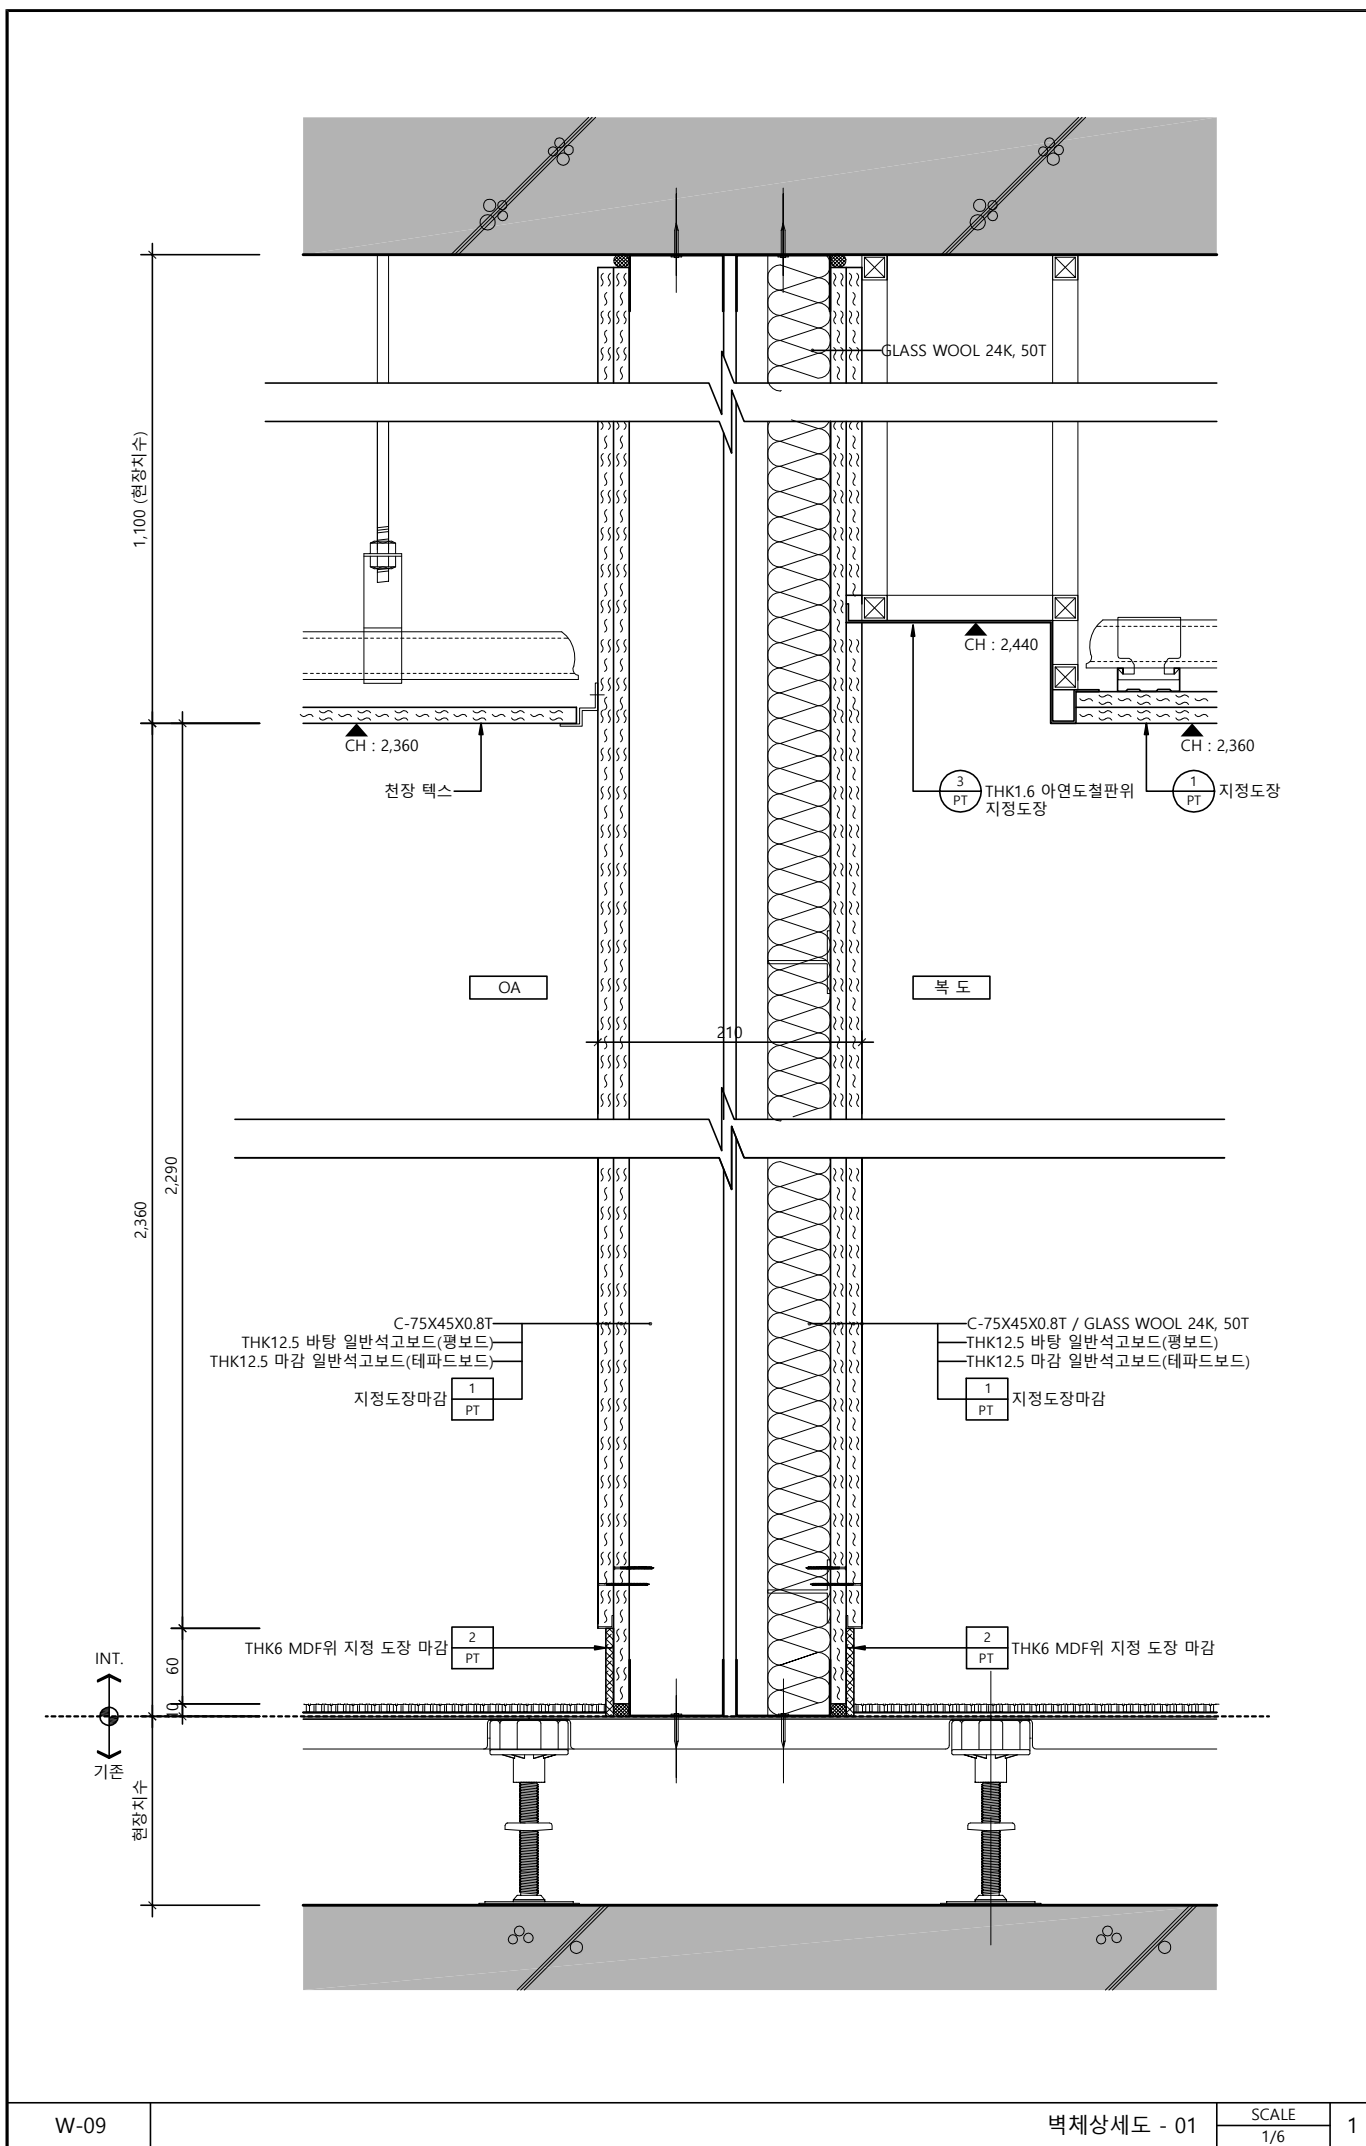


△		
△		
△		
No.	Revision	Date
서울 영등포 제541호 이로건축사사무소 TEL : 02-335-1740 FAX : 02-335-1743 e-mail : iroarchi@gmail.com		
Project 한국주택금융공사 부산지사 INTERIOR공사		
Drawing Title 벽체상세도 - 5		
Approval	Project No.	2109
Check	Scale	A1 : 1/3 A3 : 1/6
Drawing	Date	2021. 10. .
Drawing No.		I - 315

Note

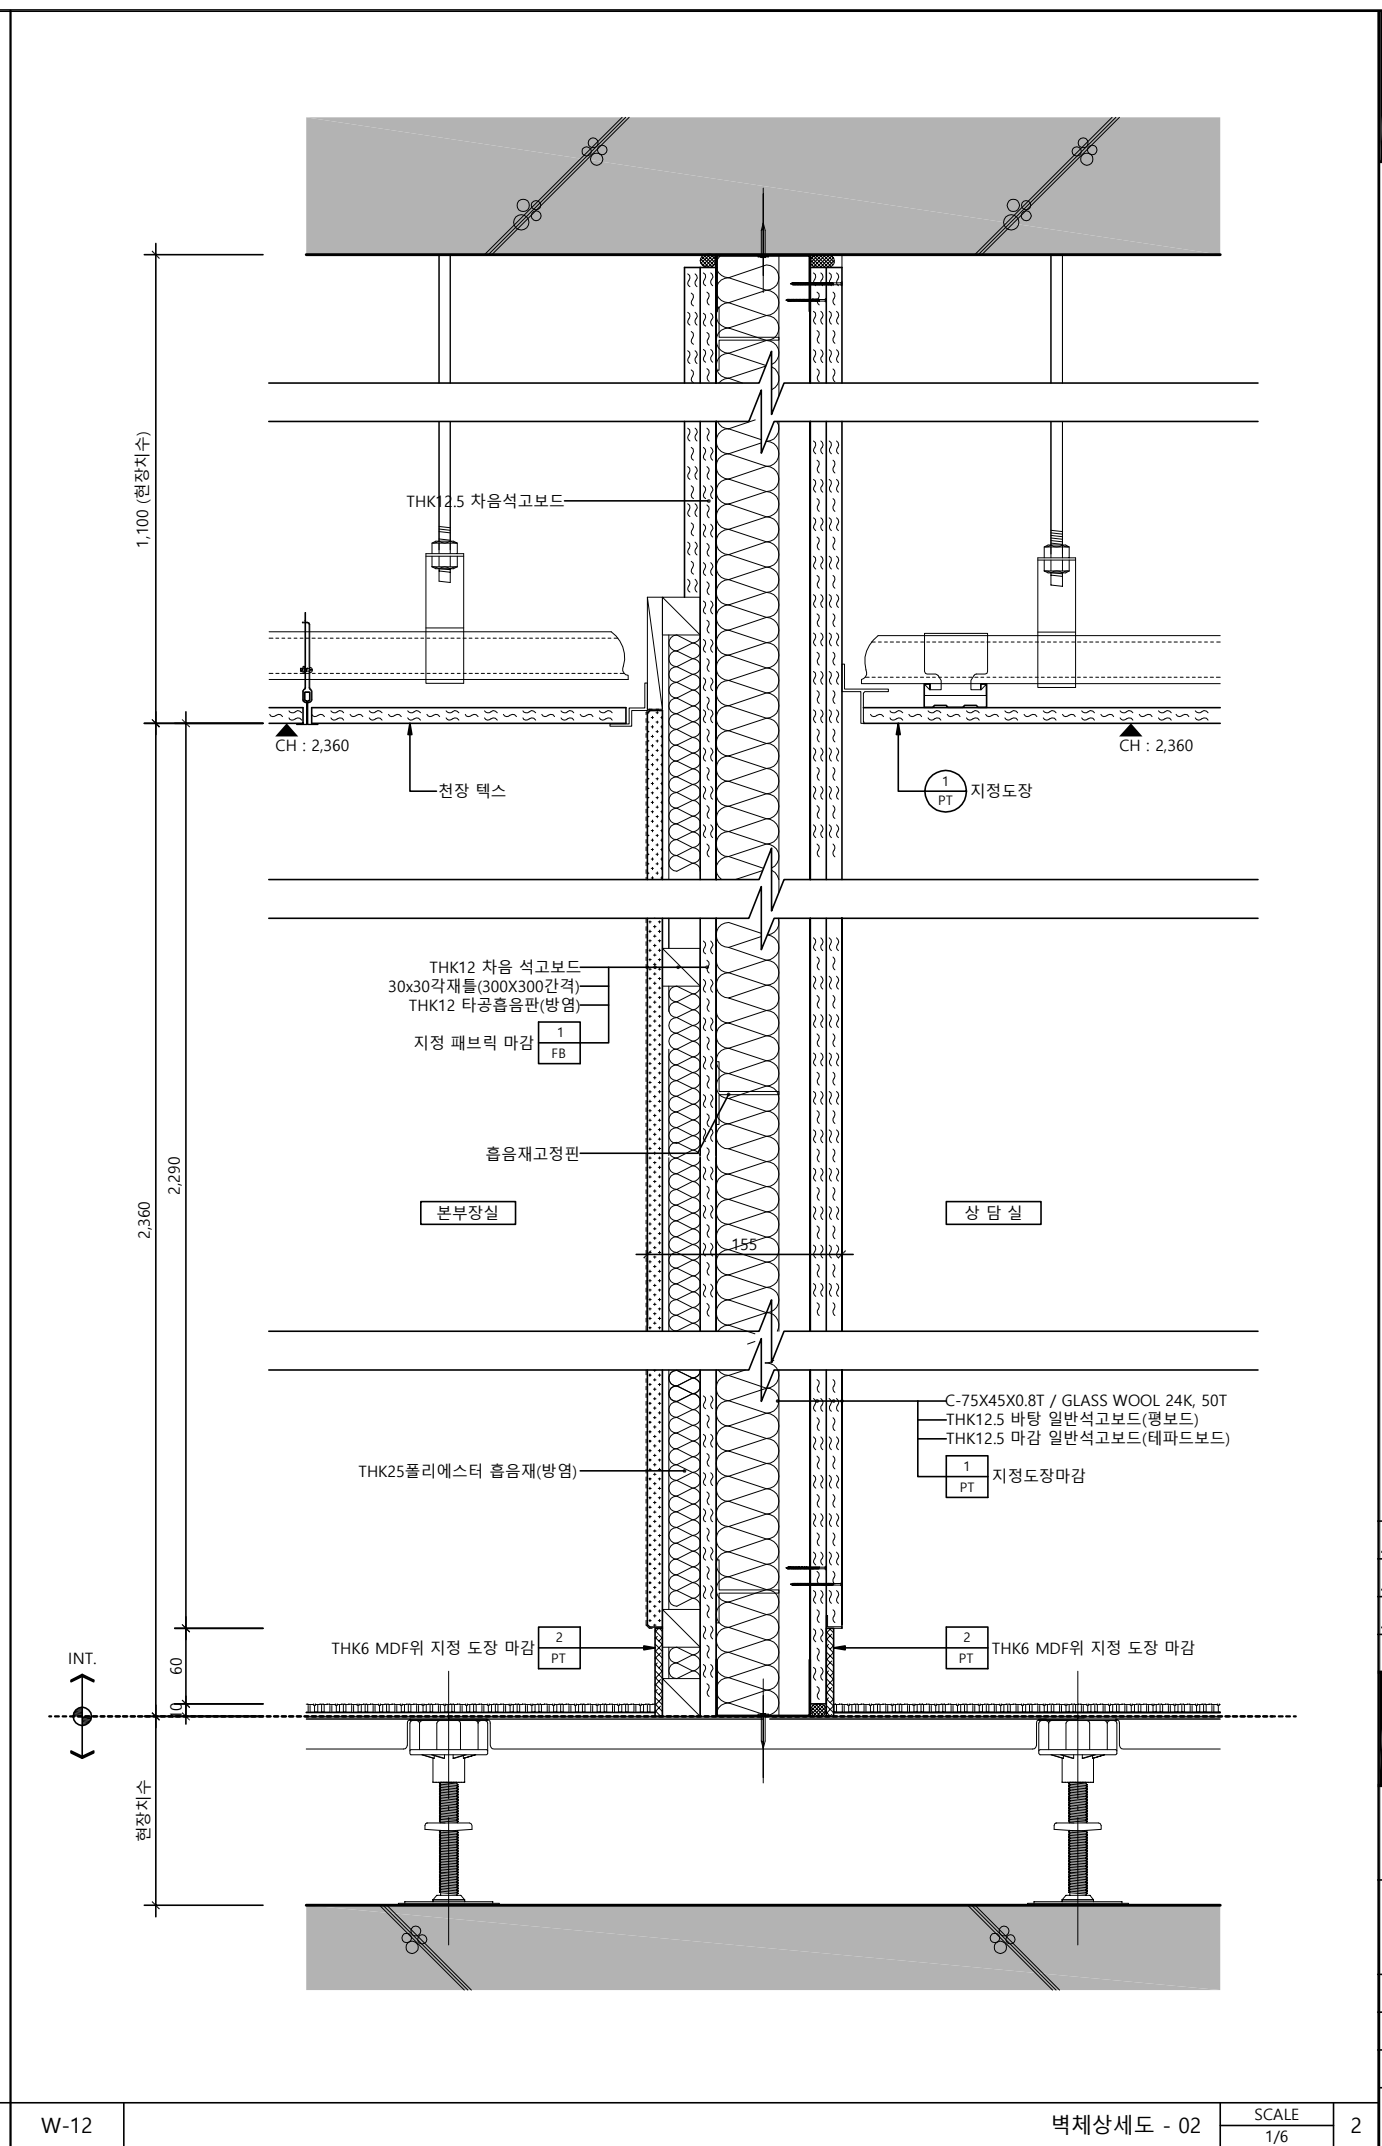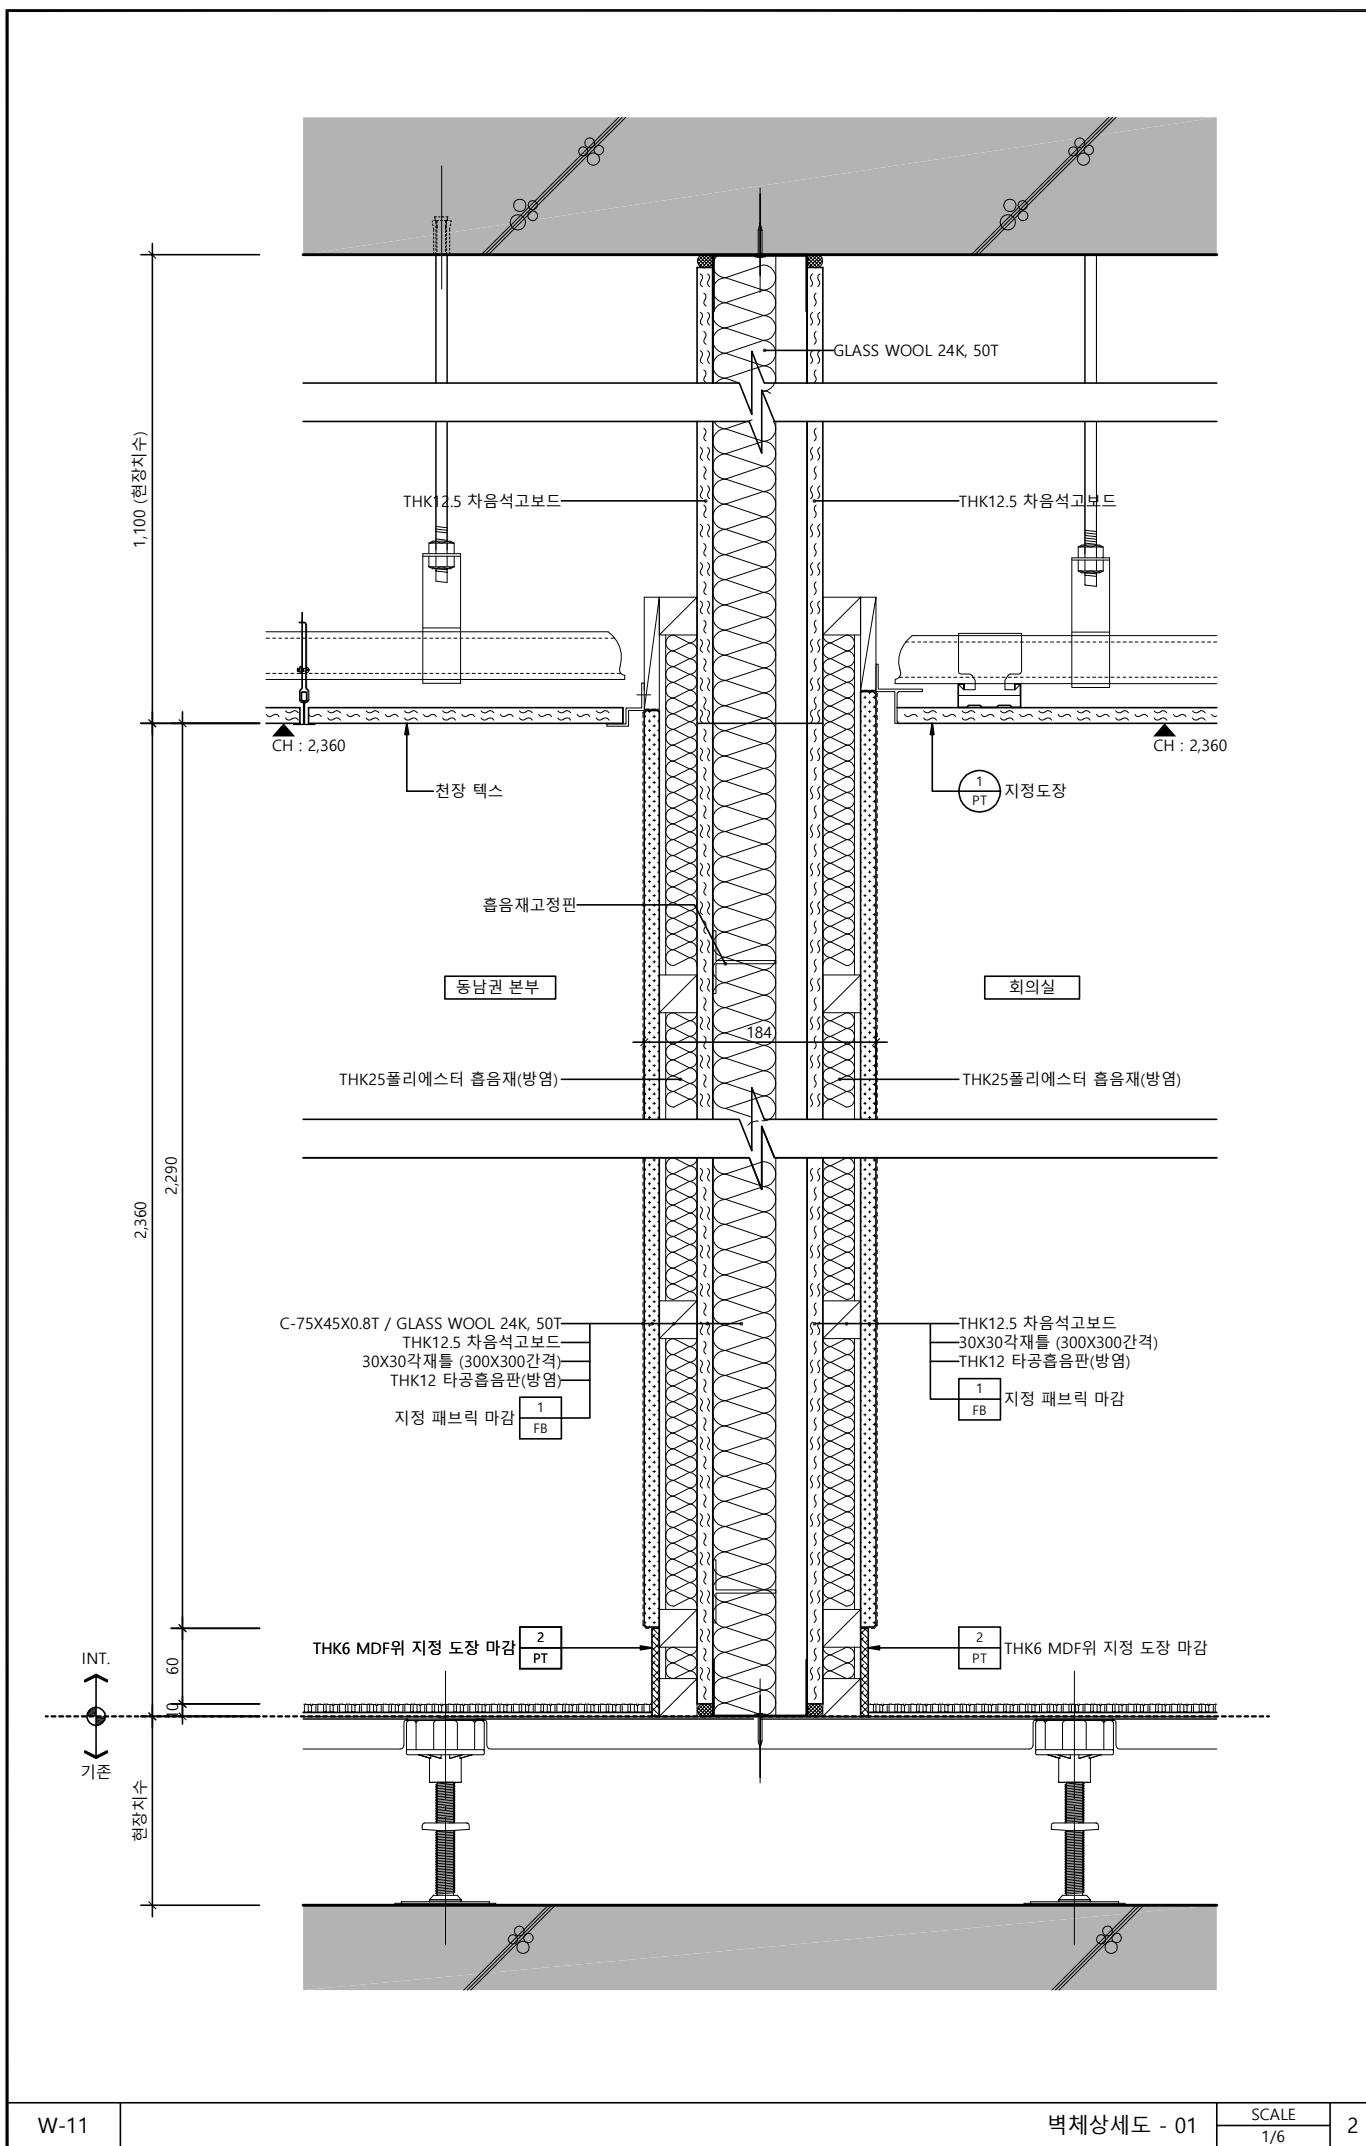


△		
△		
△		
No.	Revision	Date
서울 영등포 제541호 이로건축사사무소 TEL : 02-335-1740 FAX : 02-335-1743 e-mail : iroarchi@gmail.com		
Project 한국주택금융공사 부산지사 INTERIOR공사		
Drawing Title 벽 체 상 세 도 - 6		
Approval	Project No.	2109
Check	Scale	A1 : 1/3 A3 : 1/6
Drawing	Date	2021. 10. .
Drawing No. I - 316		

Note

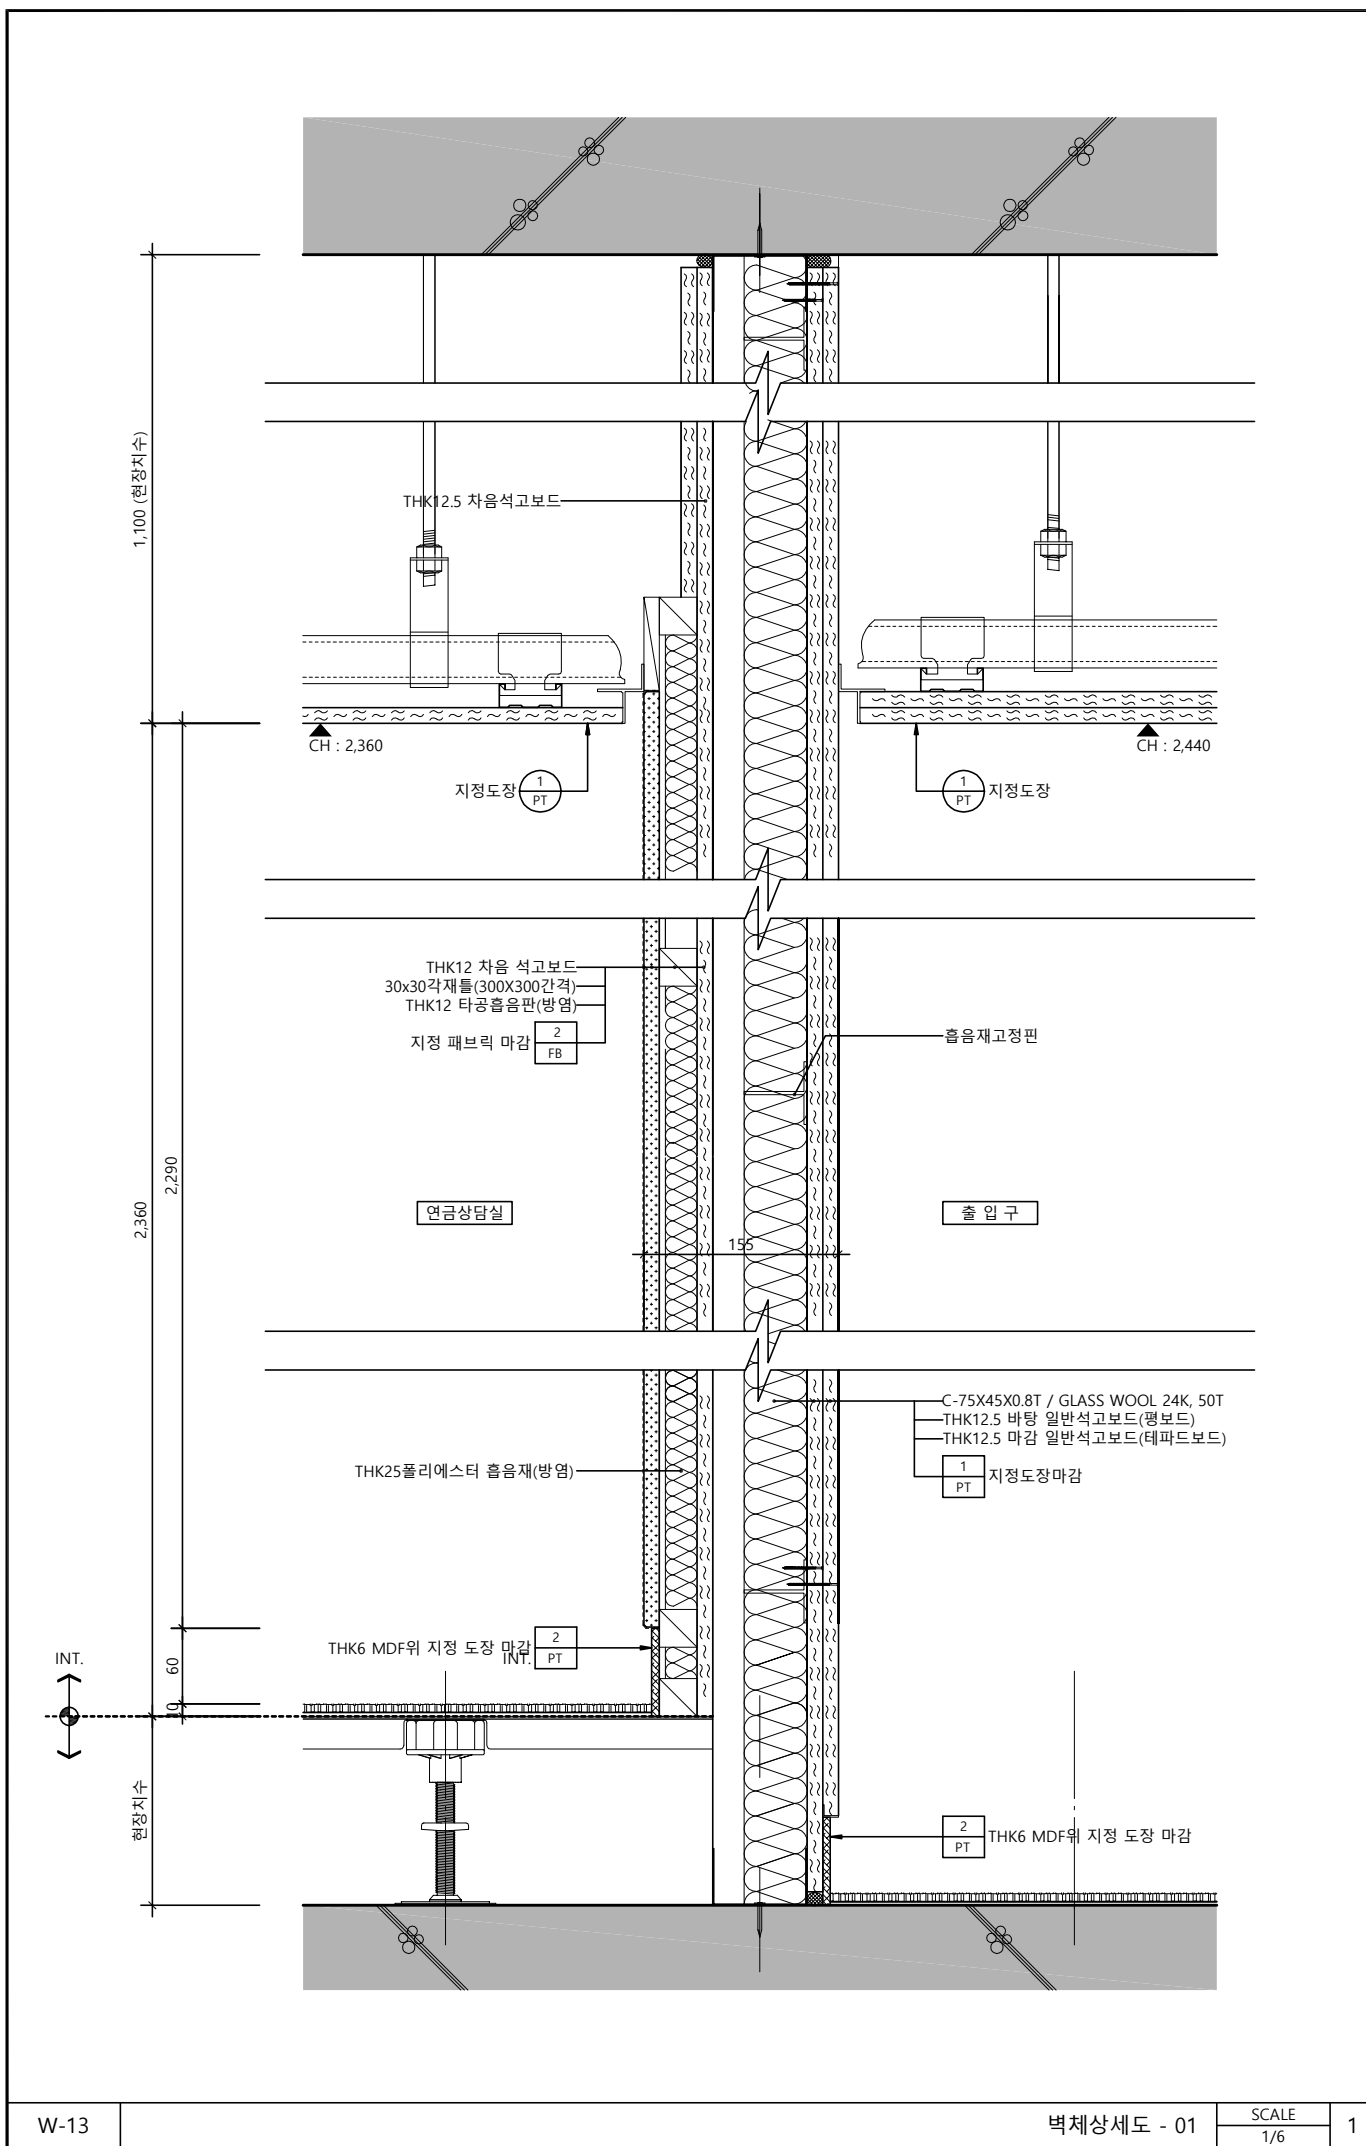



W-13 벽체상세도 - 01 SCALE 1/6 1

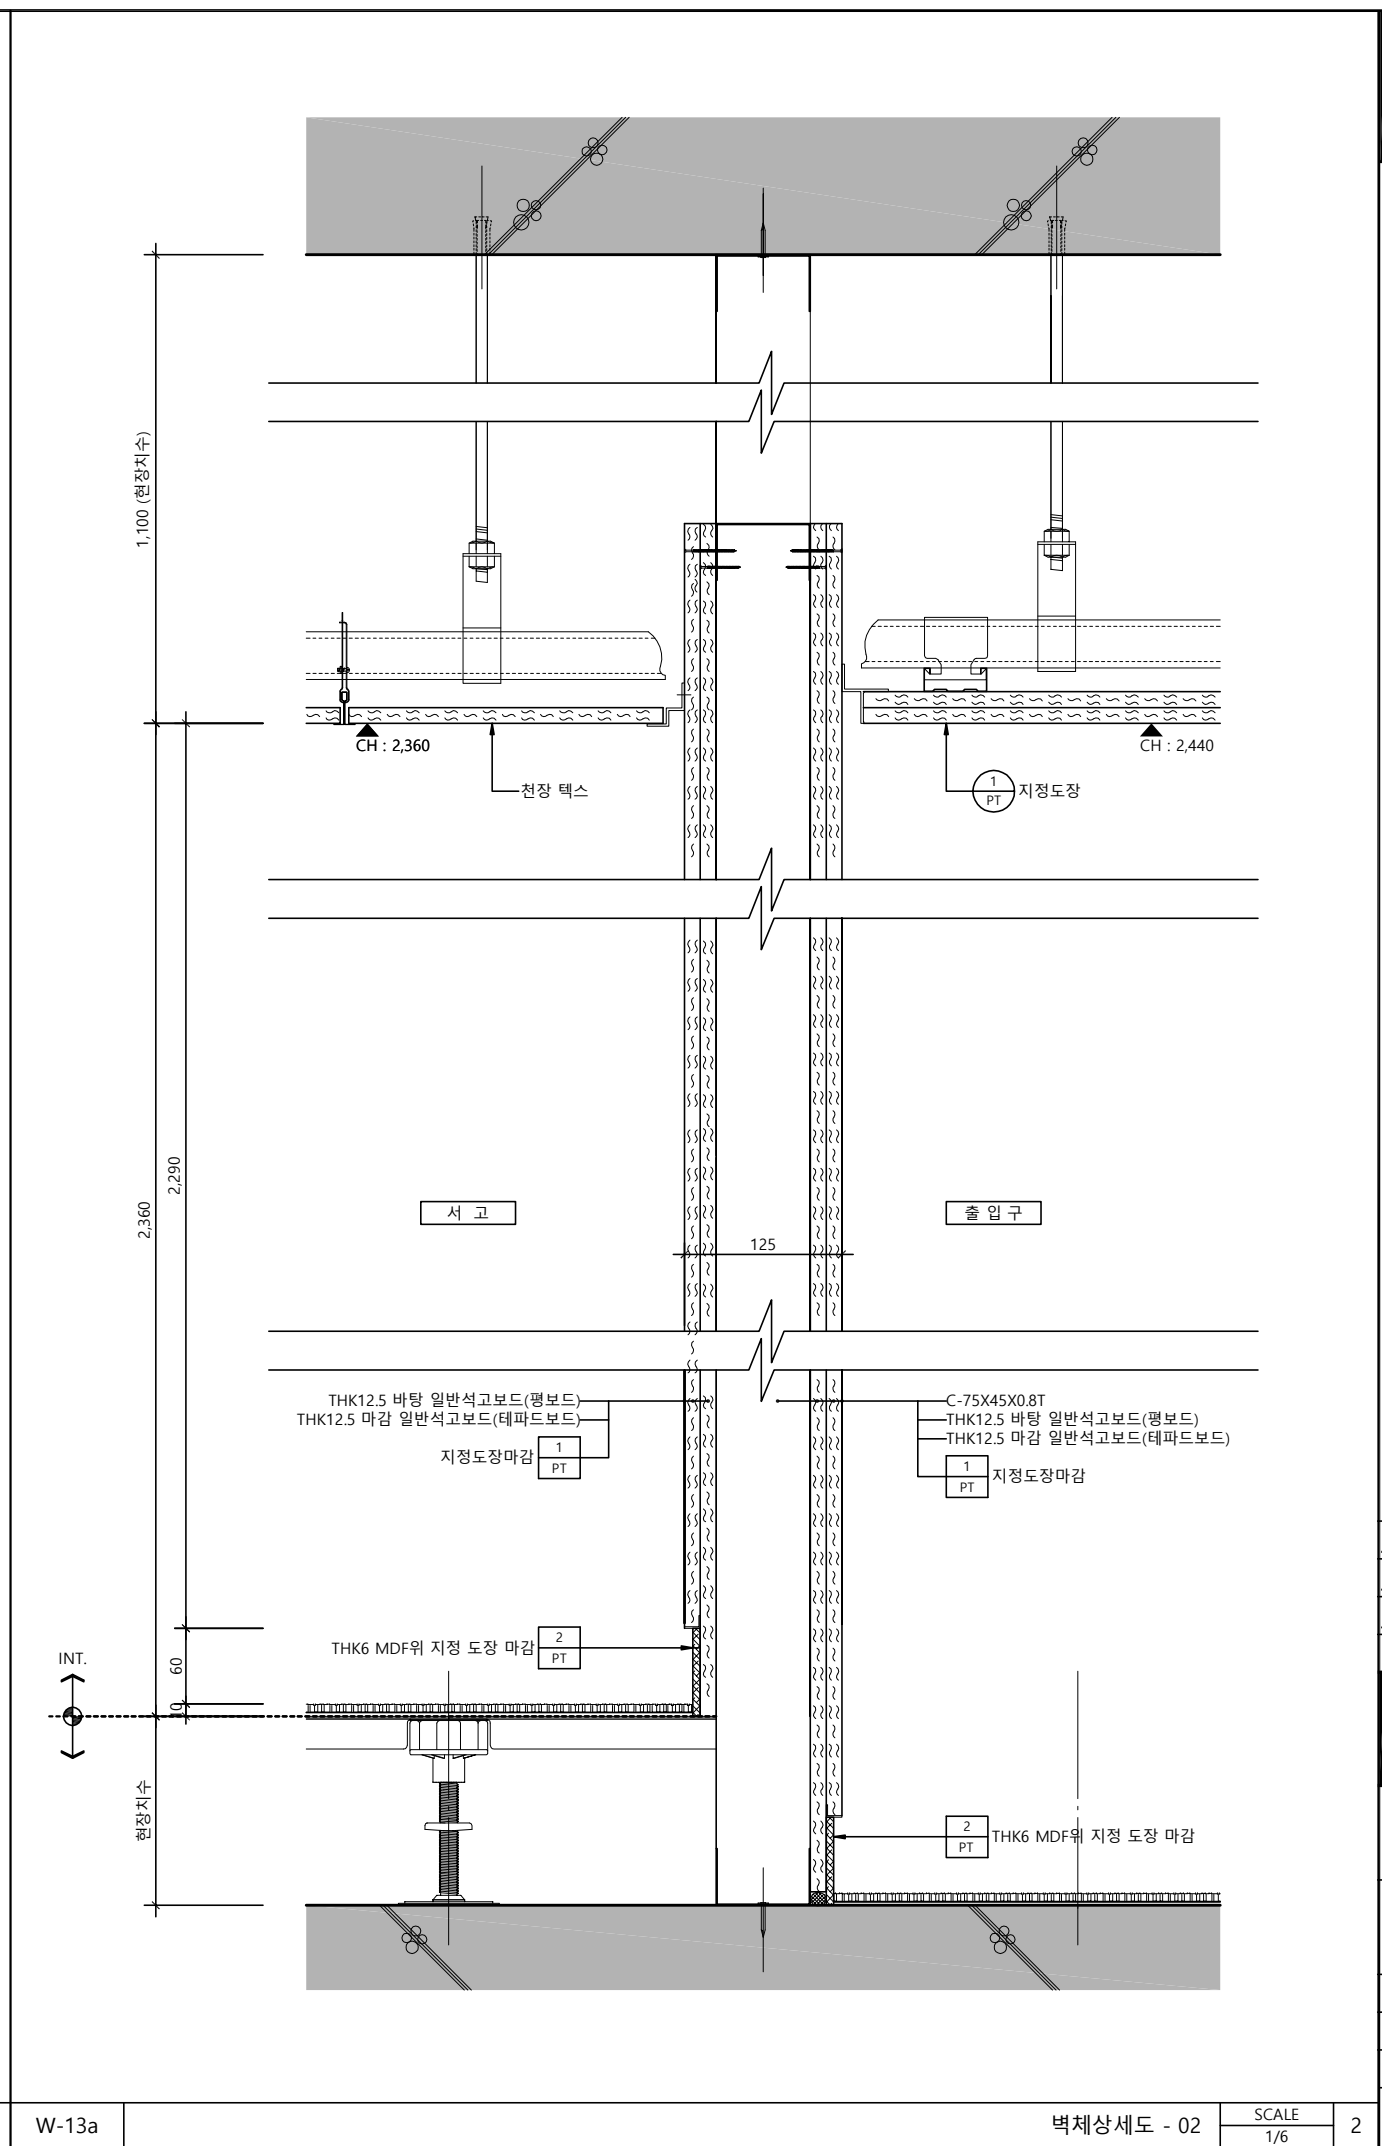

W-13a 벽체상세도 - 02 SCALE 1/6 2

△		
△		
△		
No.	Revision	Date
서울 영등포 제541호 이로건축사사무소 TEL : 02-335-1740 FAX : 02-335-1743 e-mail : iroarchi@gmail.com		
Project 한국주택금융공사 부산지사 INTERIOR공사		
Drawing Title 벽 체 상 세 도 - 7		
Approval	Project No.	2109
Check	Scale	A1 : 1/3 A3 : 1/6
Drawing	Date	2021. 10. .
Drawing No.		I - 317

Note

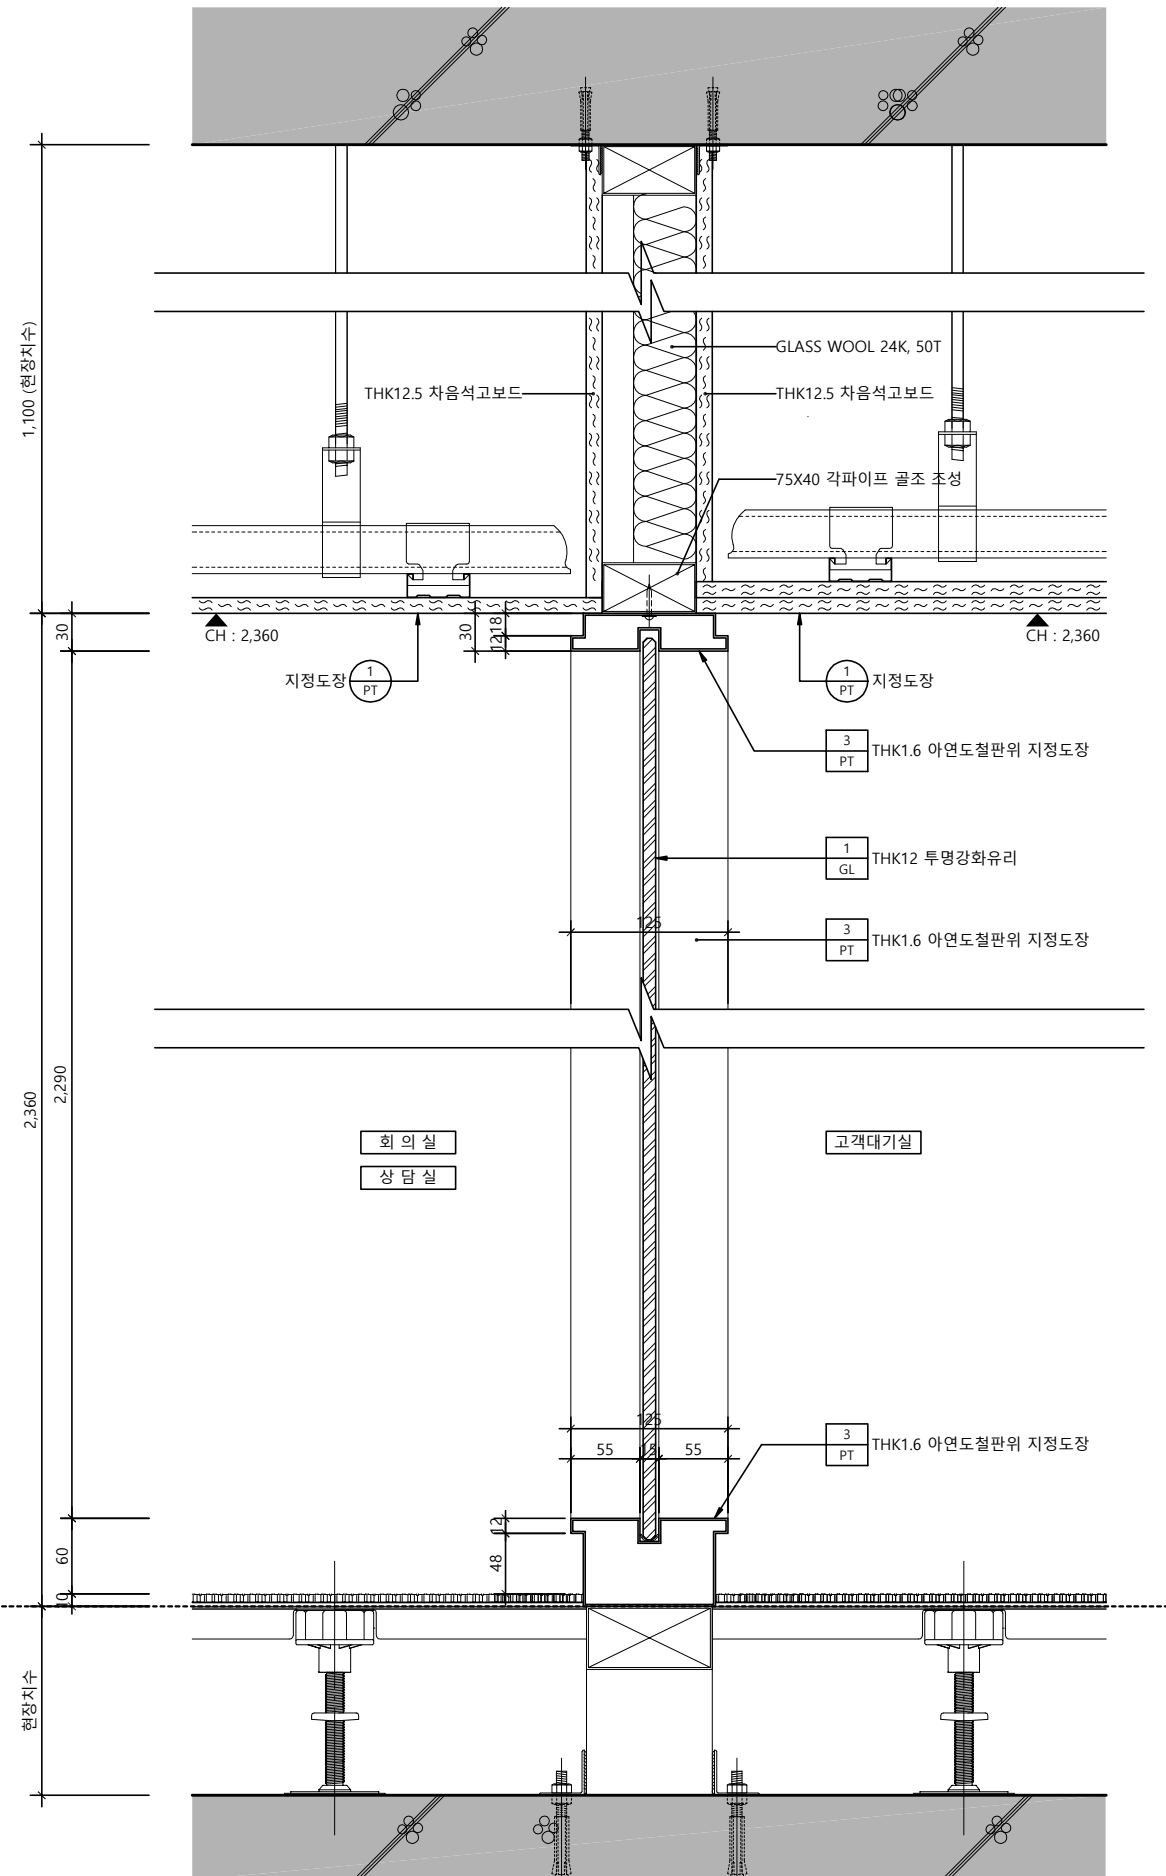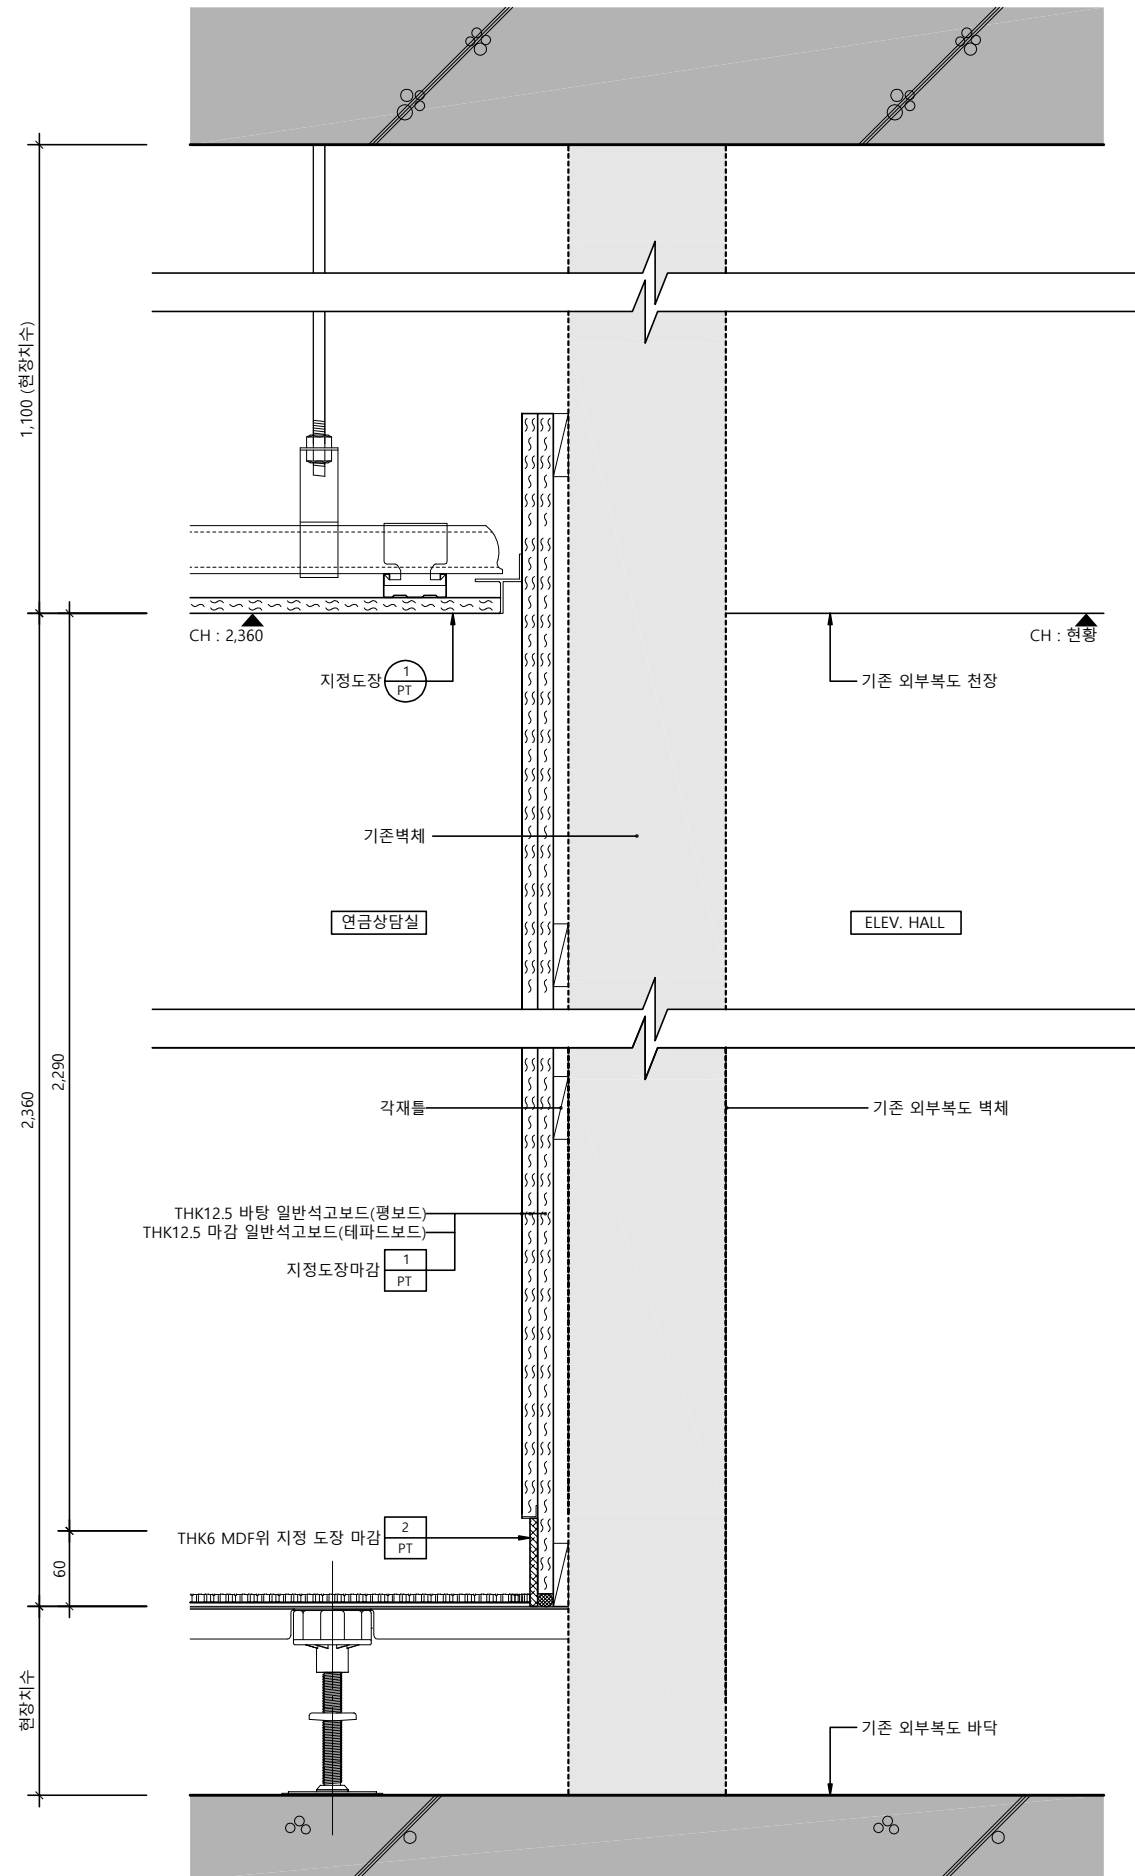

W-14

벽체상세도 - 01

SCALE
1/6

1

W-15

벽체상세도 - 02

SCALE
1/6

2

△		
△		
△		
No.	Revision	Date

서울 영등포 제541호
이로건축사사무소
TEL : 02-335-1740
FAX : 02-335-1743
e-mail : iroarchi@gmail.com



Project
한국주택금융공사
부산지사 INTERIOR공사

Drawing Title
벽 체 상 세 도 - 8

Approval	Project No.	2109
Check	Scale	A1 : 1/3 A3 : 1/6
Drawing	Date	2021. 10. .



Drawing No.
I - 318

Note

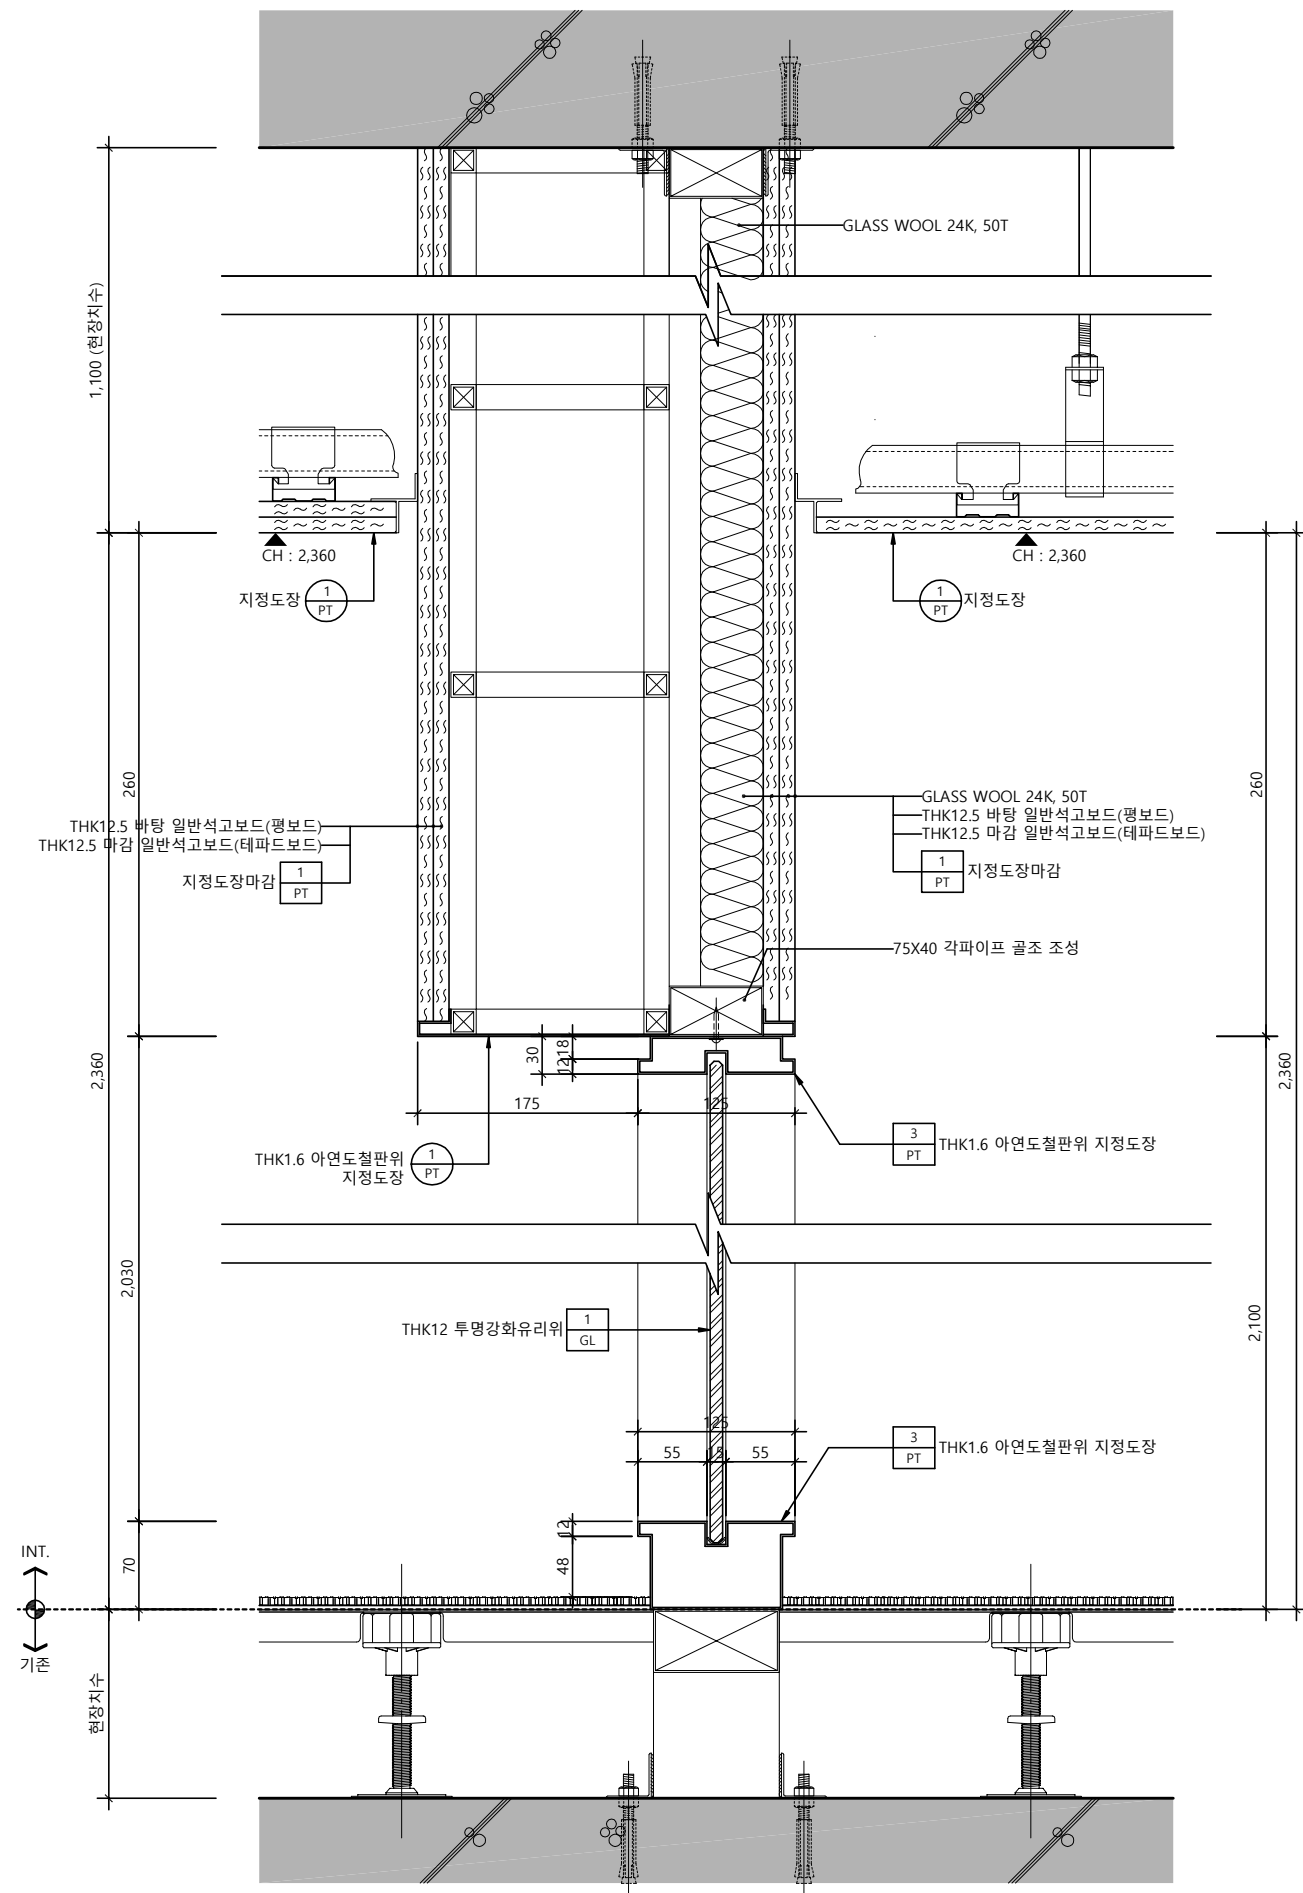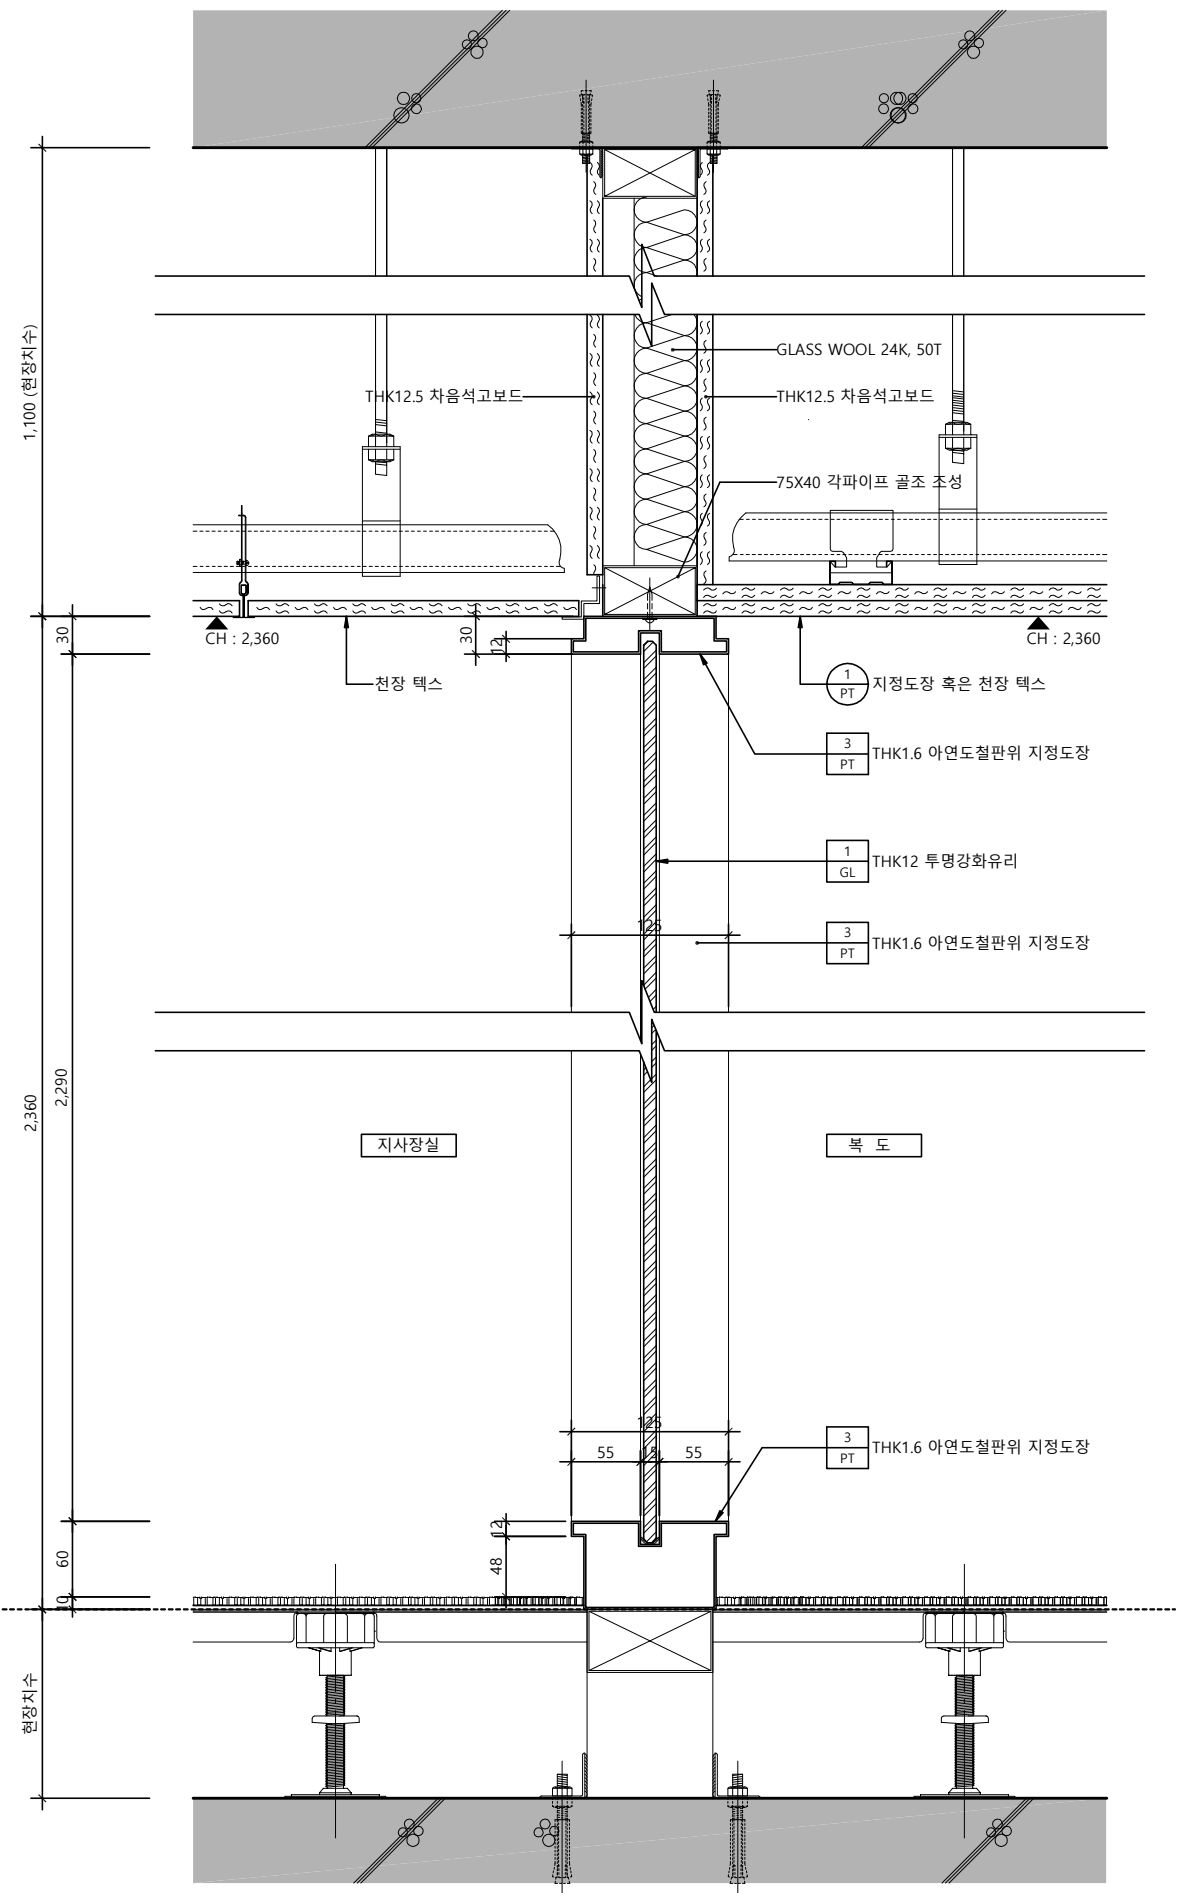


△		
△		
△		
No.	Revision	Date
서울 영등포 제541호 이로건축사사무소 TEL : 02-335-1740 FAX : 02-335-1743 e-mail : iroarchi@gmail.com		
Project 한국주택금융공사 부산지사 INTERIOR공사		
Drawing Title 벽체상세도 - 9		
Approval	Project No.	2109
Check	Scale	A1 : 1/3 A3 : 1/6
Drawing	Date	2021. 10. .
Drawing No.	I - 319	

Note

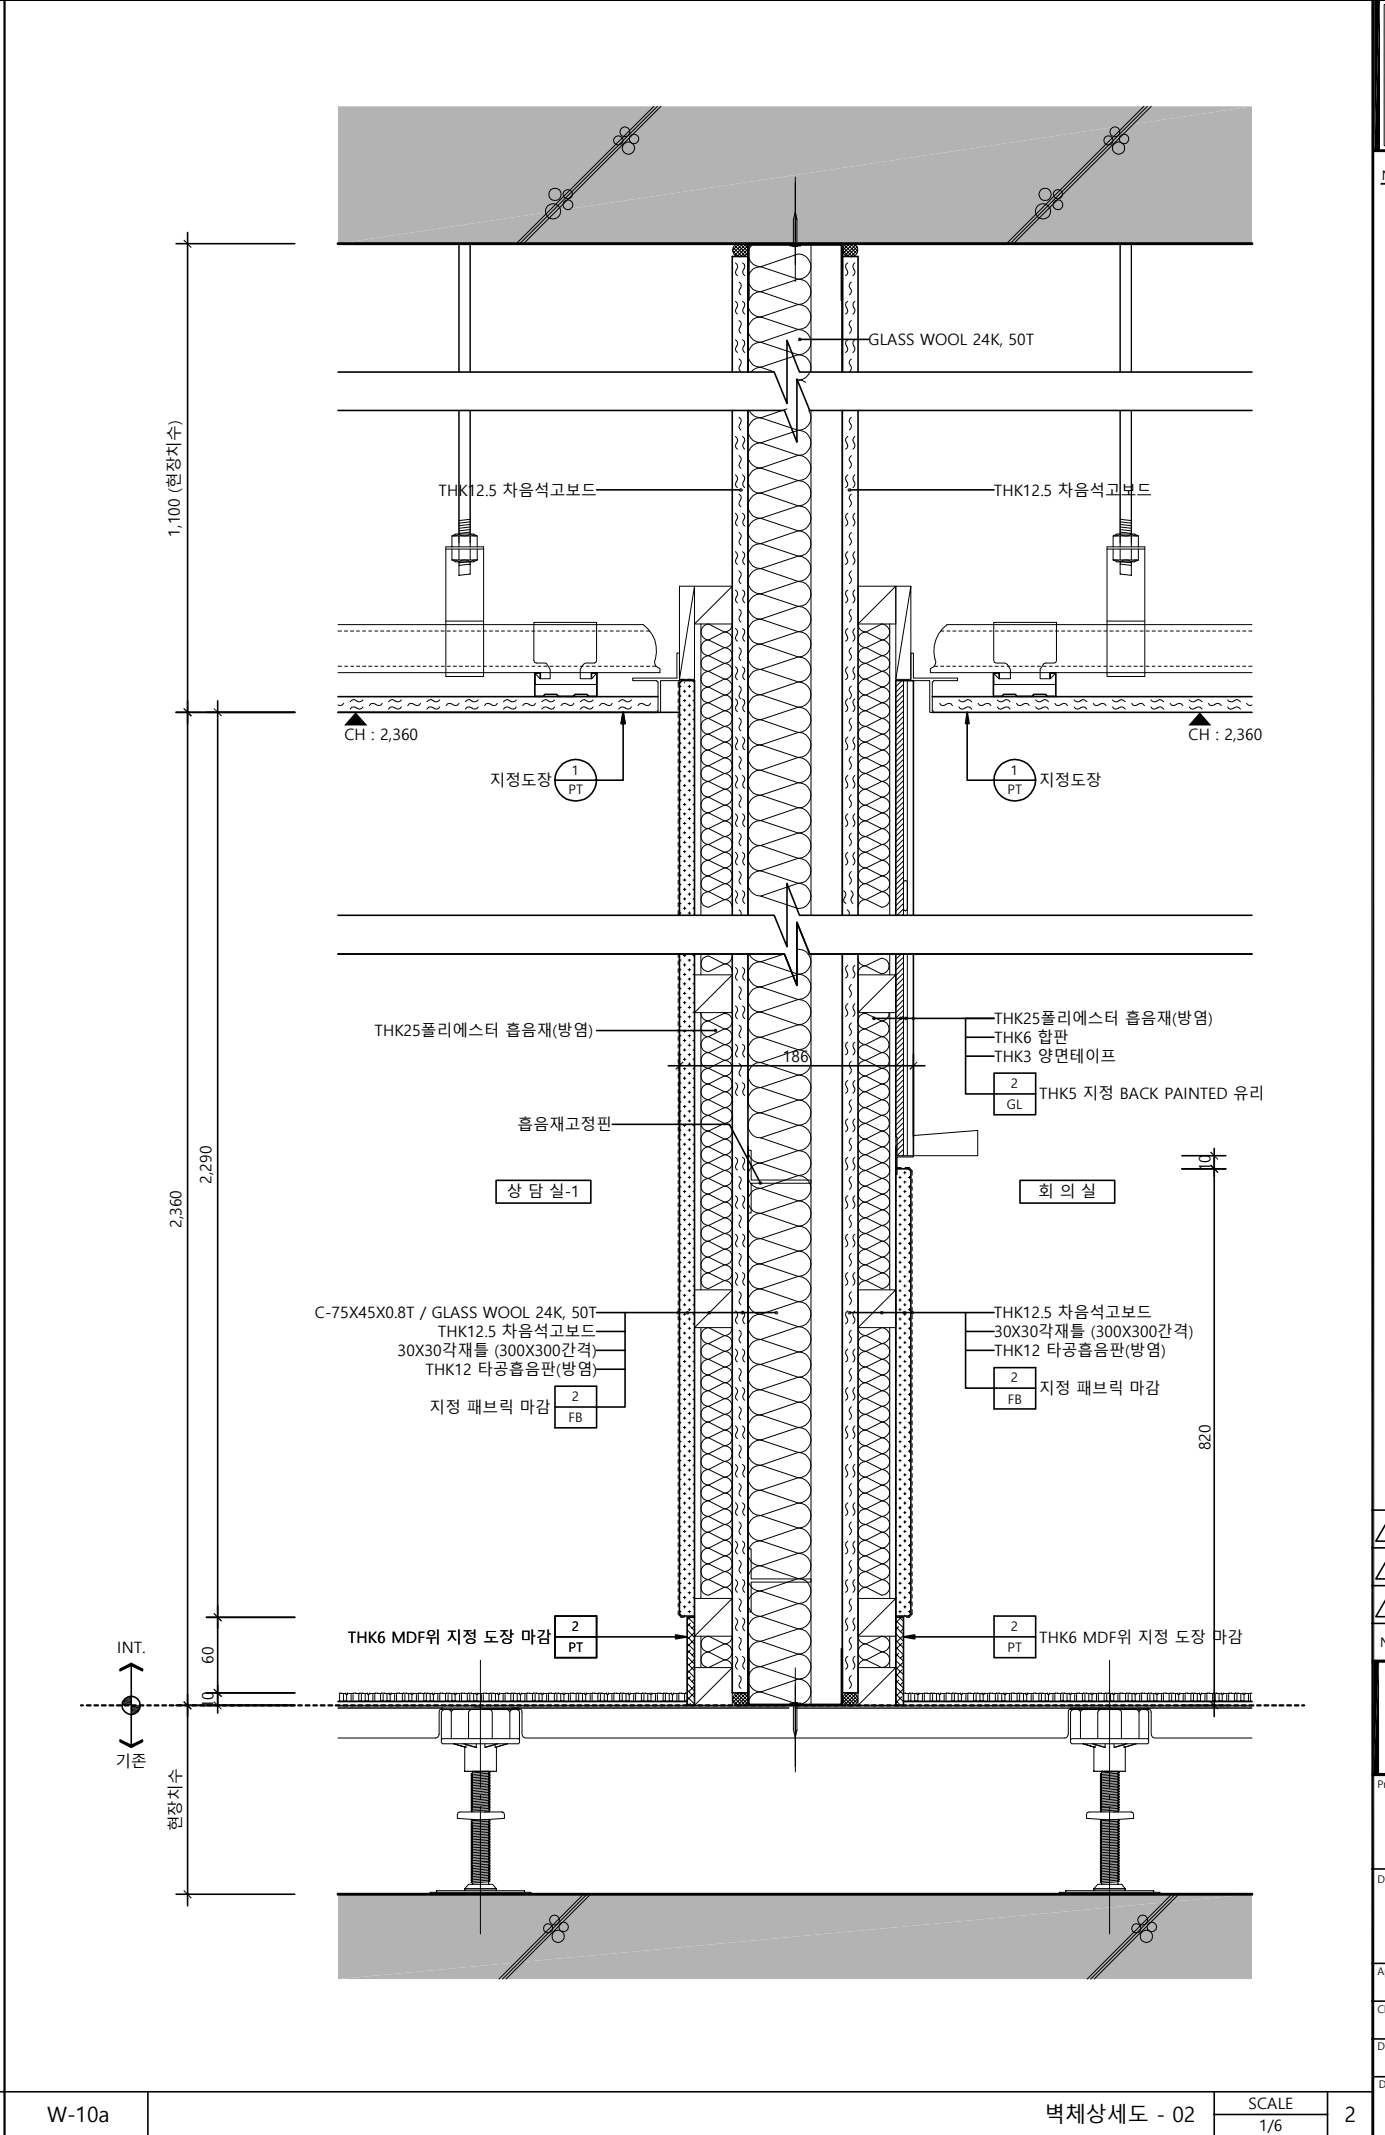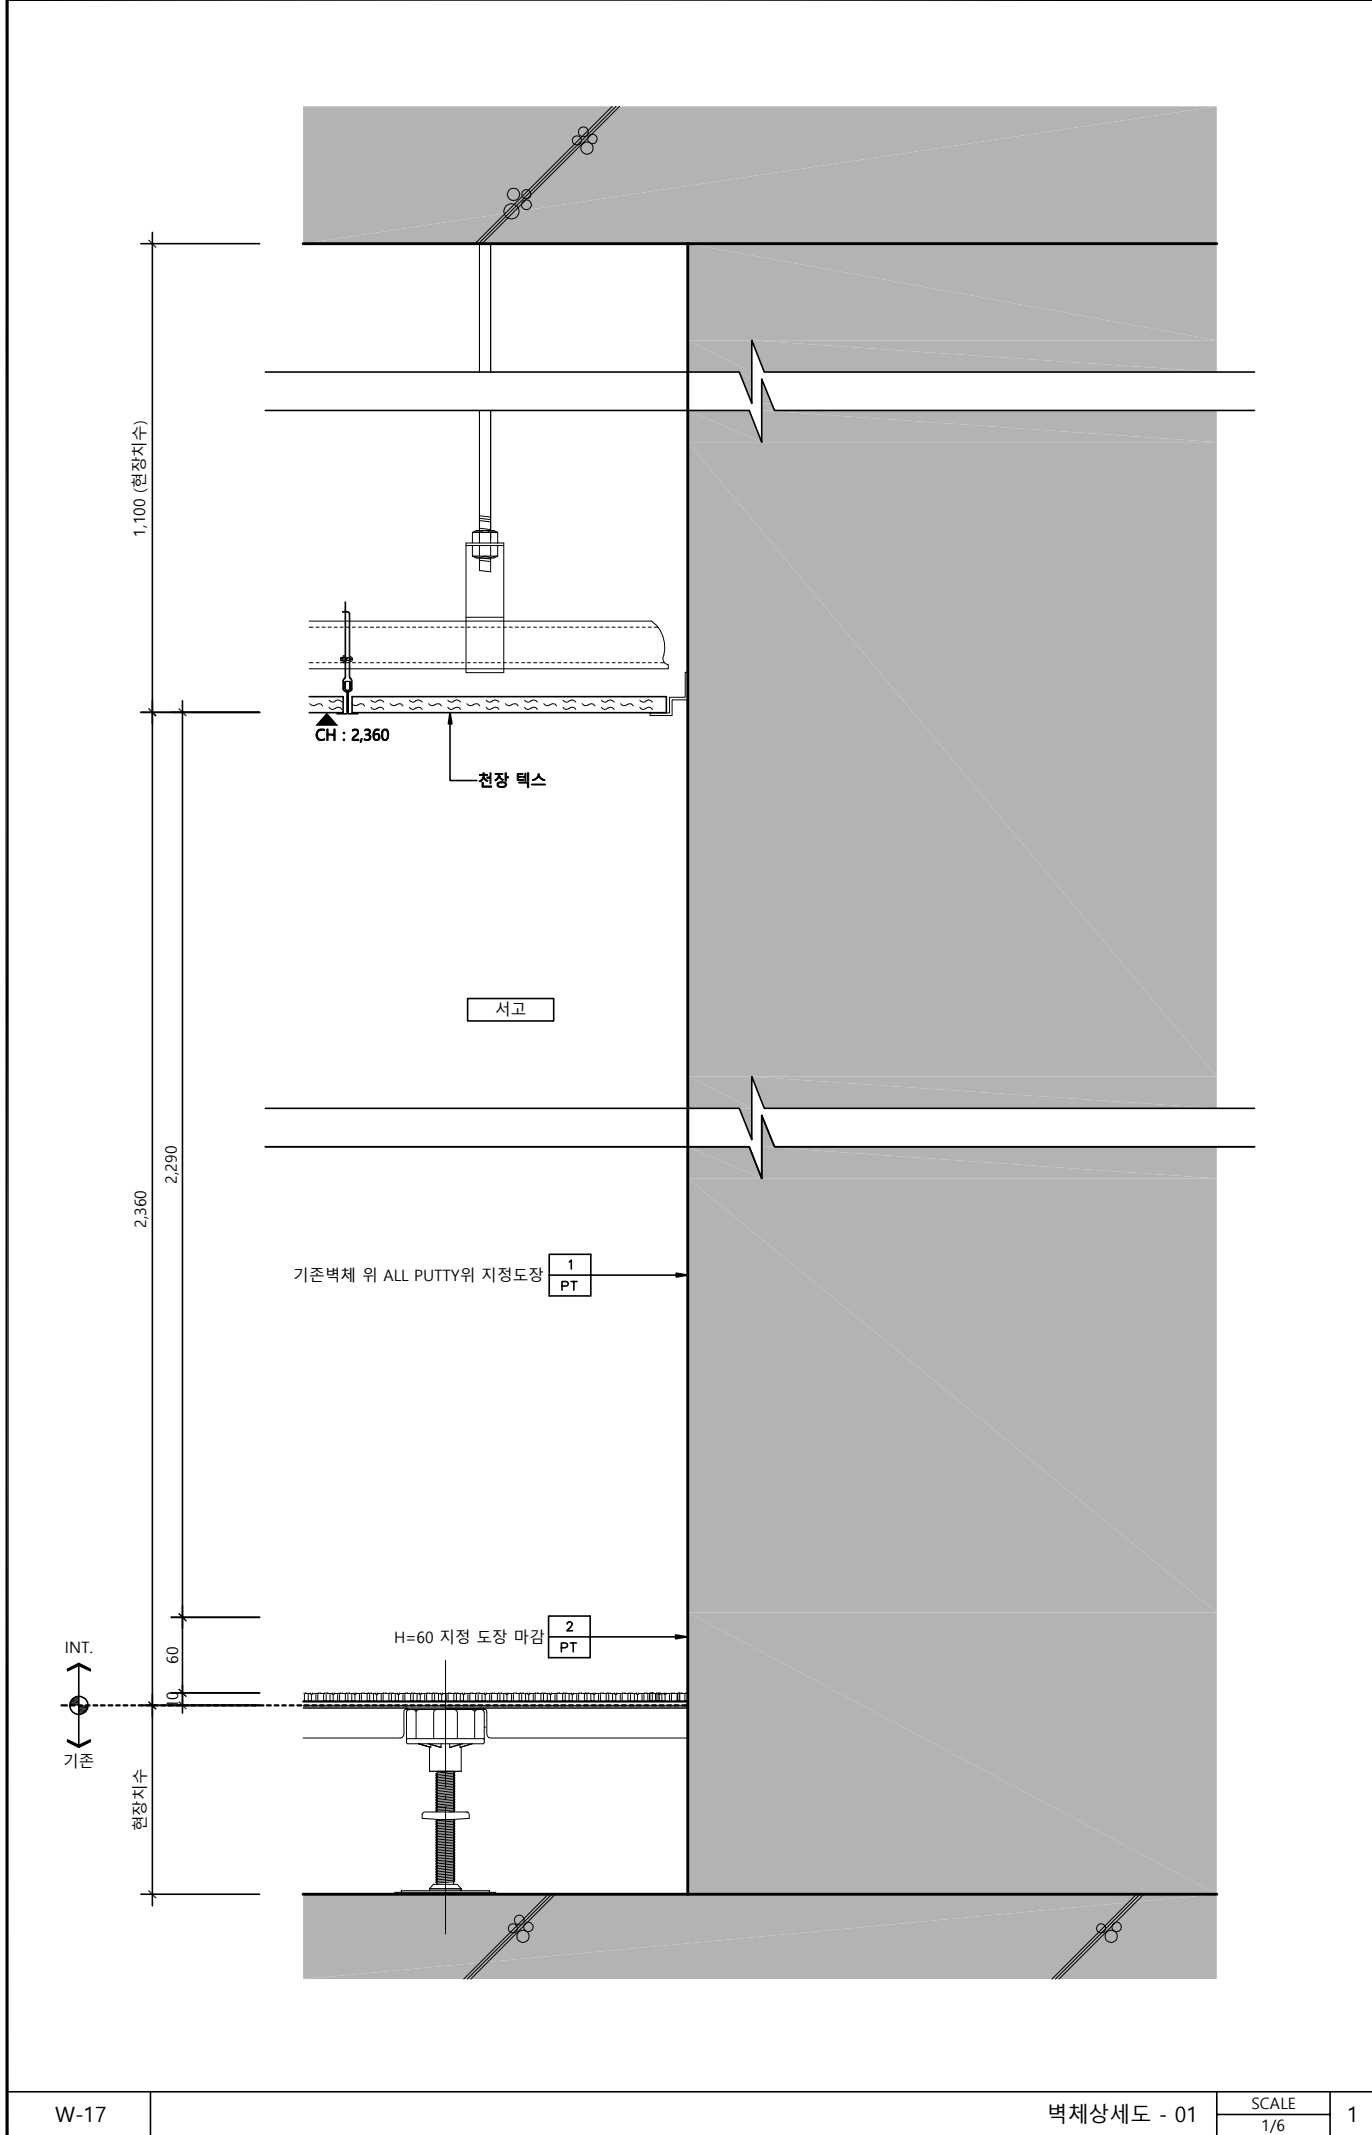

△		
△		
△		
No.	Revision	Date
서울 영등포 제541호 이로건축사사무소 TEL : 02-335-1740 FAX : 02-335-1743 e-mail : iroarchi@gmail.com		
Project 한국주택금융공사 부산지사 INTERIOR공사		
Drawing Title 벽 체 상 세 도 - 10		
Approval	Project No.	2109
Check	Scale	A1 : 1/3 A3 : 1/6
Drawing	Date	2021. 10. .
Drawing No.	I - 320	


Note

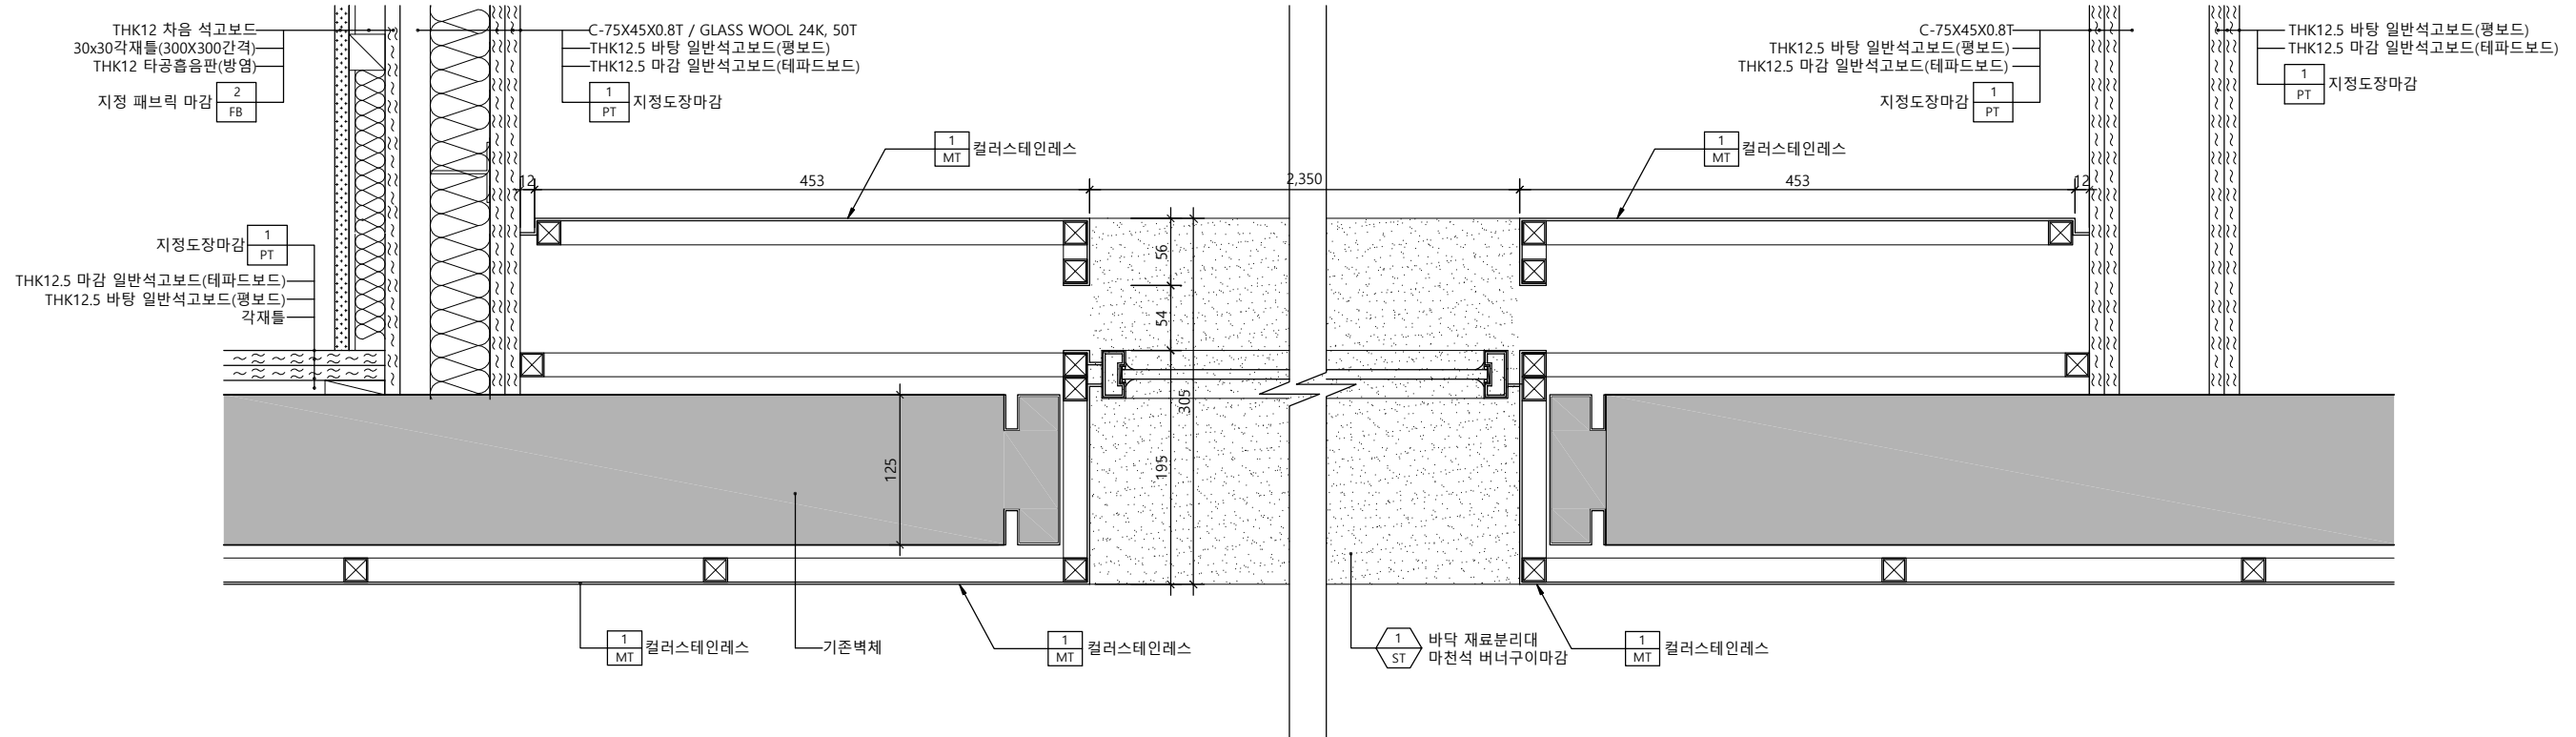

일반상세도 - 1 (자동문)

SCALE
1/6


1

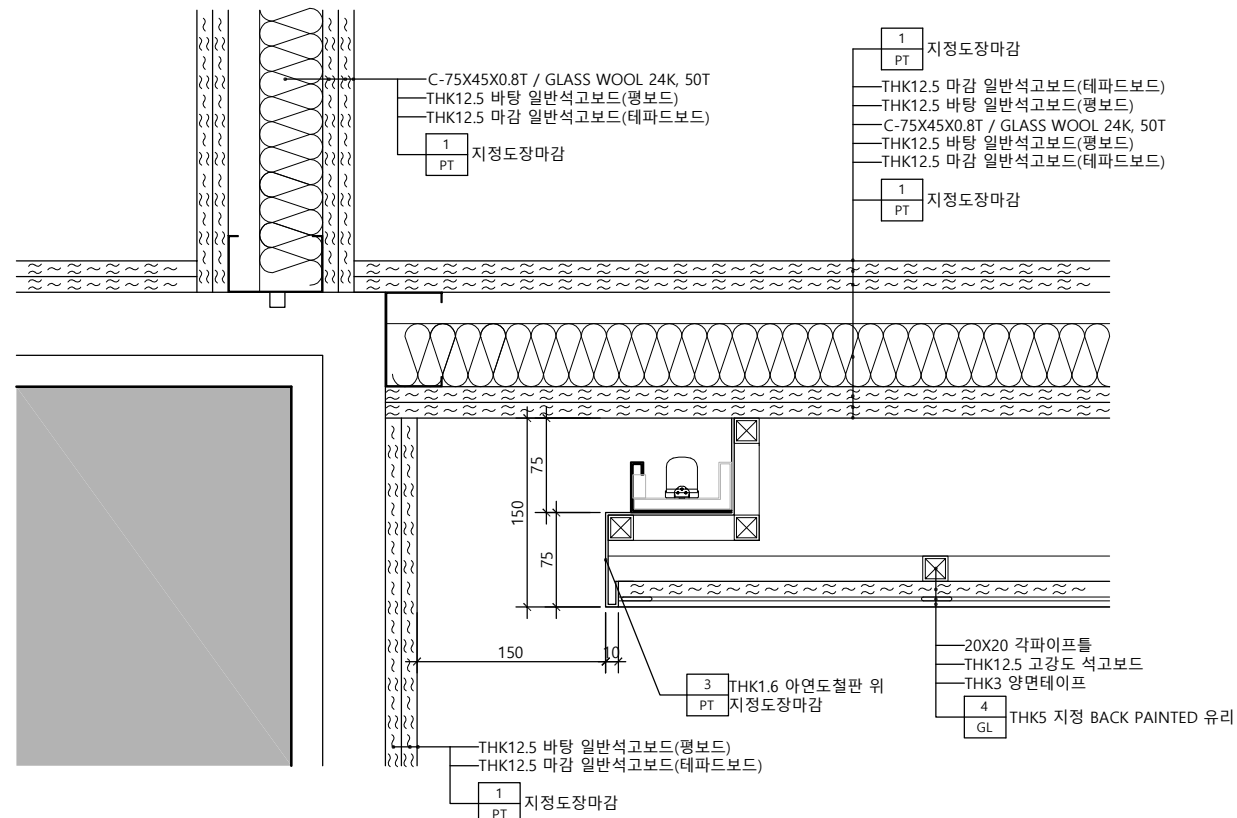

일반상세도 - 2(사인월 간접)

SCALE
1/6

2

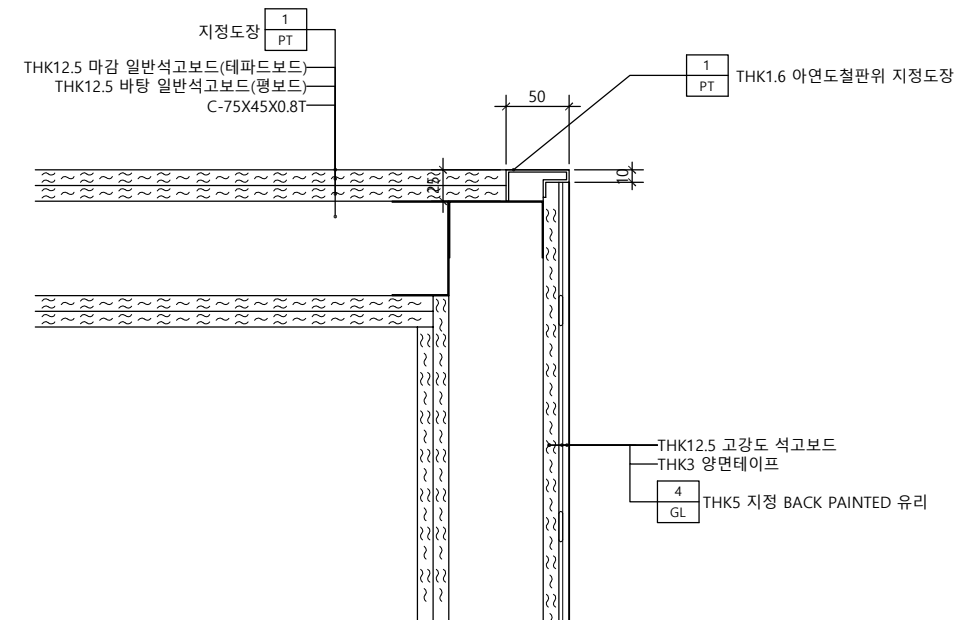

일반상세도 - 3

SCALE
1/6

3

△		
△		
△		
No.	Revision	Date


서울 영등포 제541호
이로건축사사무소
TEL : 02-335-1740
FAX : 02-335-1743
e-mail : iroarchi@gmail.com

Project
한국주택금융공사
울산지사 INTERIOR공사

Drawing Title
일 반 상 세 도 - 1

Approval	Project No.	2102
Check	Scale	A1 : 1/3 A3 : 1/6
Drawing	Date	2021. 04. .

Drawing No.
I - 321

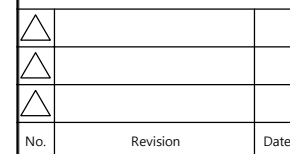


Project
한국주택금융공사
울산지사 INTERIOR공사

Approval	Project No. 2102
Check	Scale A1 : 1/3 A3 : 1/6
Drawing	Date 2021. 04. .

Drawing No.	I - 322
-------------	---------

Note

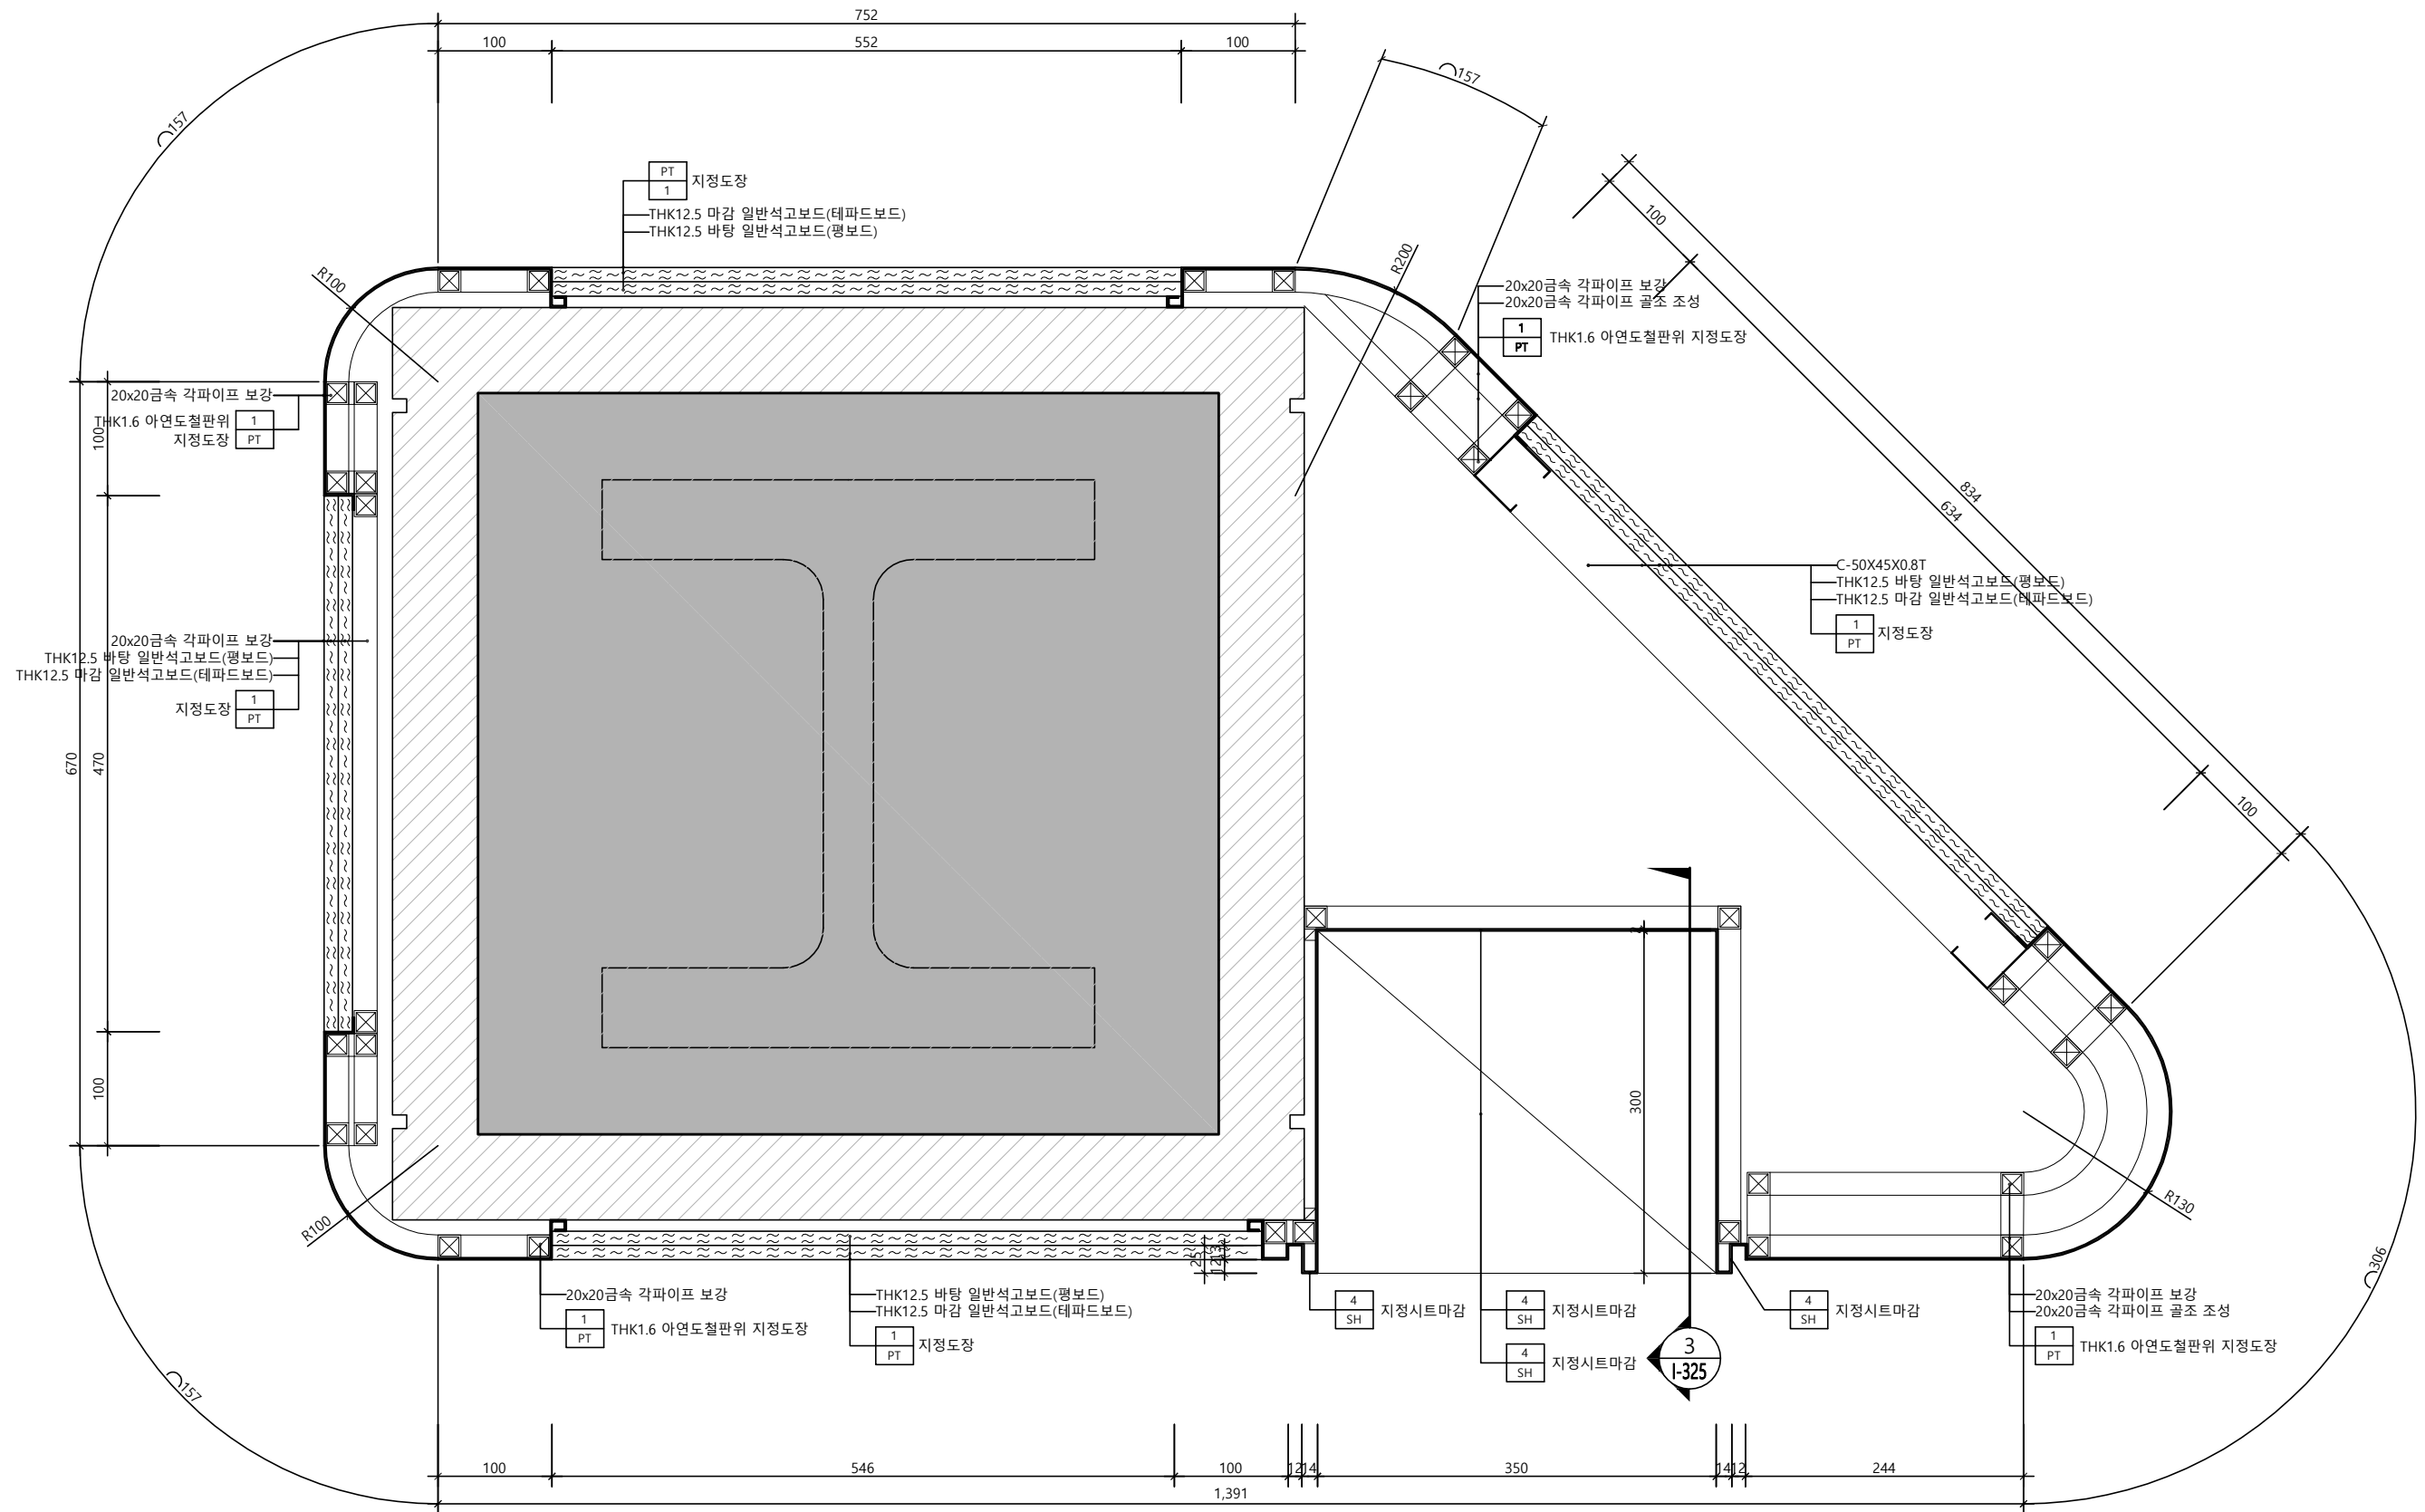

△		
△		
△		
No.	Revision	Date

서울 영등포 제541호
이로건축사사무소
TEL : 02-335-1740
FAX : 02-335-1743
e-mail : iroarchi@gmail.com

Project
한국주택금융공사
부산지사 INTERIOR공사

Drawing Title
일 반 상 세 도 - 3


Approval	Project No.	2102
Check	Scale	A1 : 1/3 A3 : 1/6
Drawing	Date	2021. 10. .
Drawing No.	I - 323	

일반상세도-5(기둥)

SCALE
1/6

2

Note

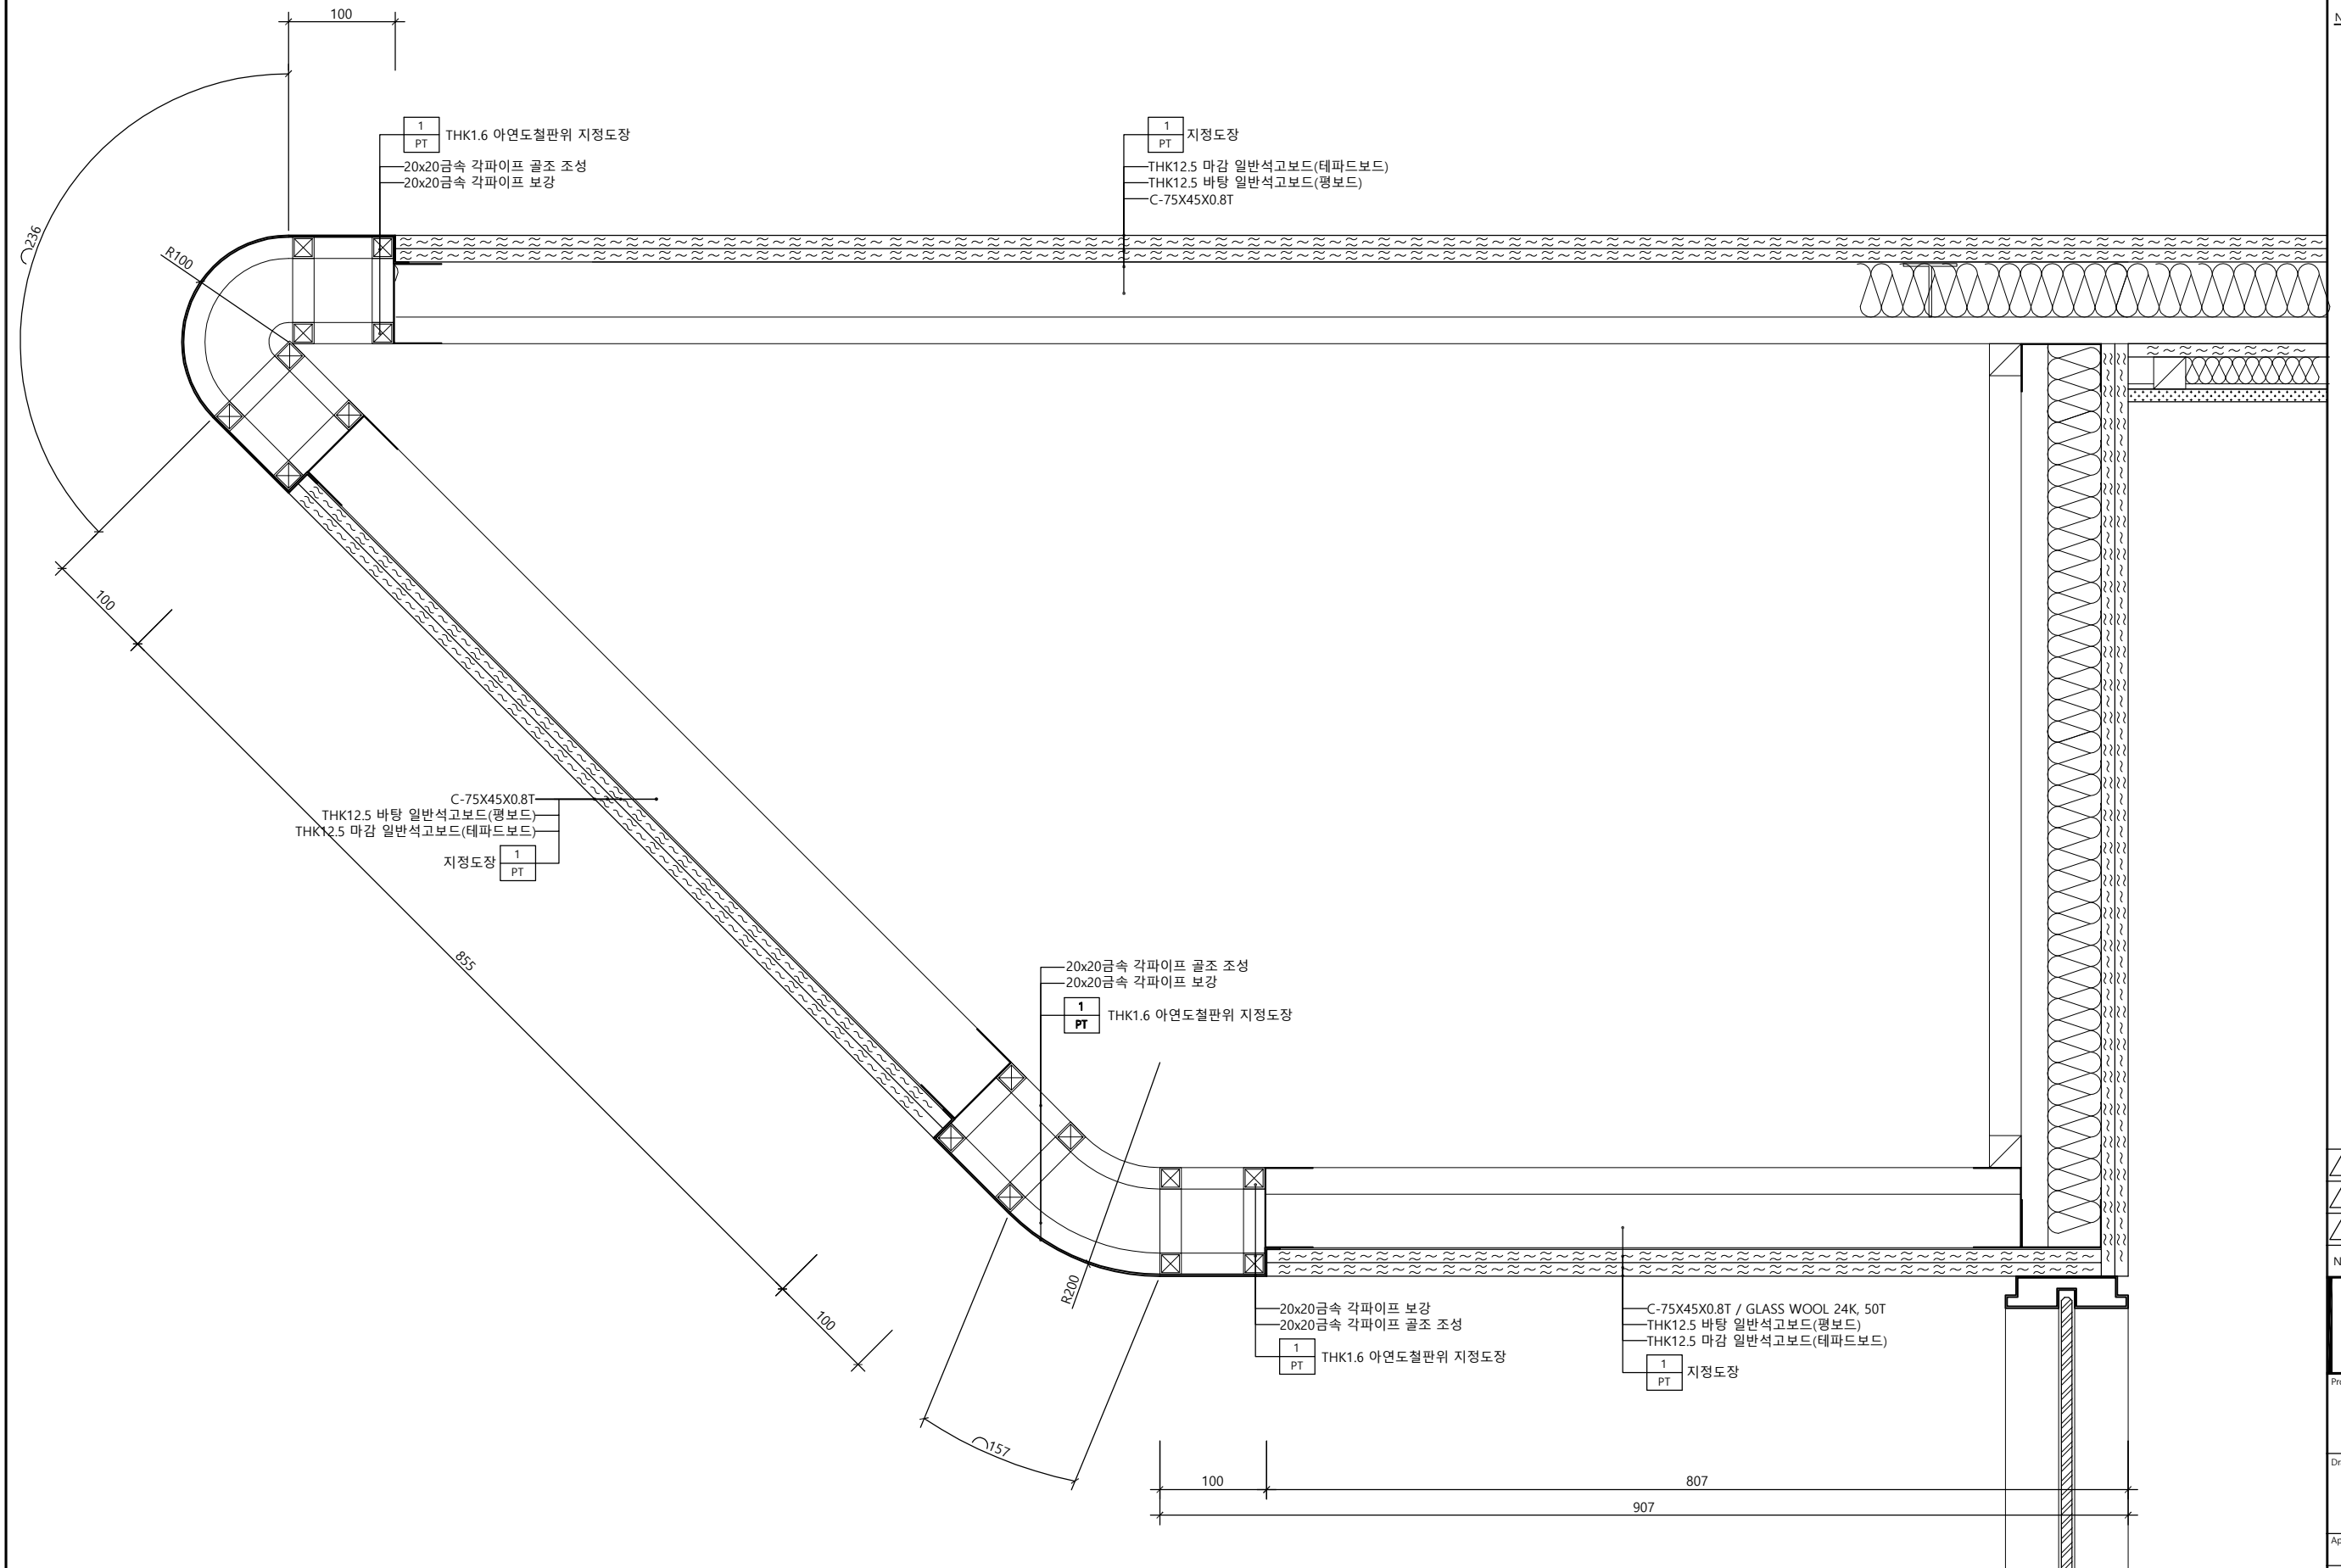

△		
△		
△		
No.	Revision	Date

서울 영등포 제541호
이로건축사사무소
 TEL : 02-335-1740
 FAX : 02-335-1743
 e-mail : iroarchi@gmail.com

Project
한국주택금융공사
울산지사 INTERIOR공사

Drawing Title
일 반 상 세 도 - 4

Approval	Project No.	2102
Check	Scale	A1 : 1/3 A3 : 1/6
Drawing	Date	2021. 04. .


Drawing No.
I - 324

일반상세도-6(기둥)

SCALE
1/6

2


Note

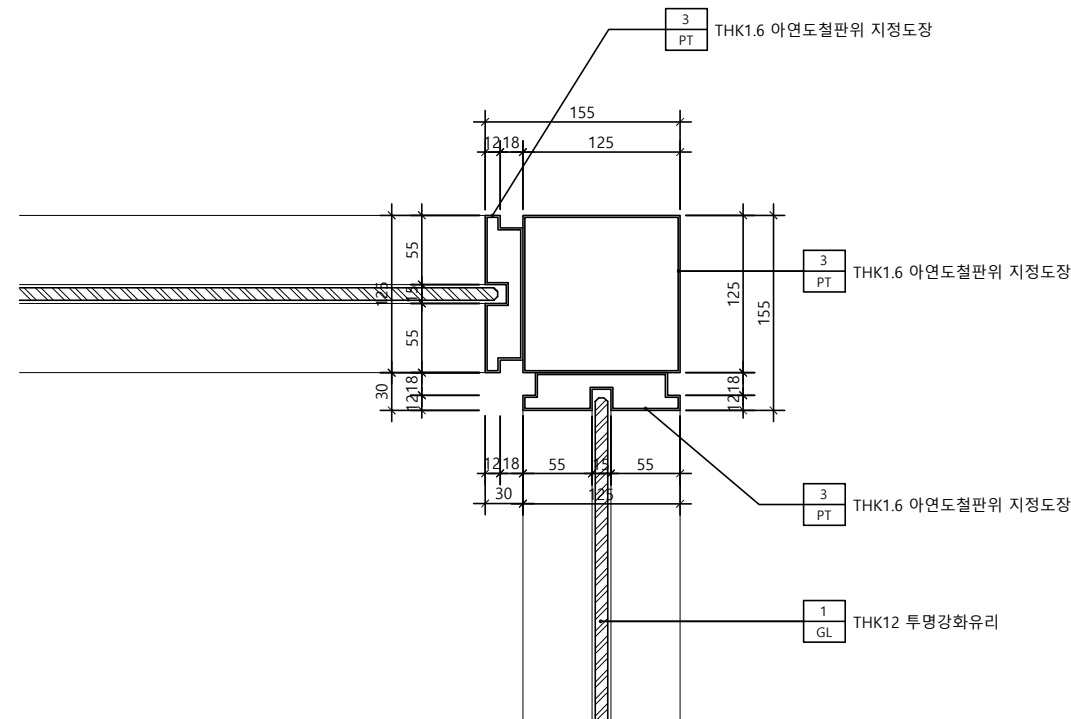

일반상세도-7

SCALE
1/6


1

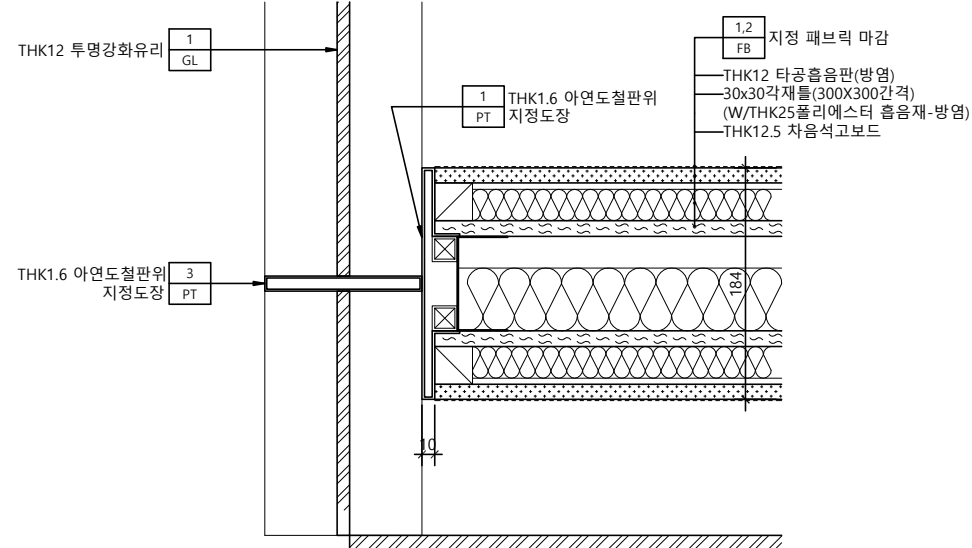

일반상세도-8

SCALE
1/6

2

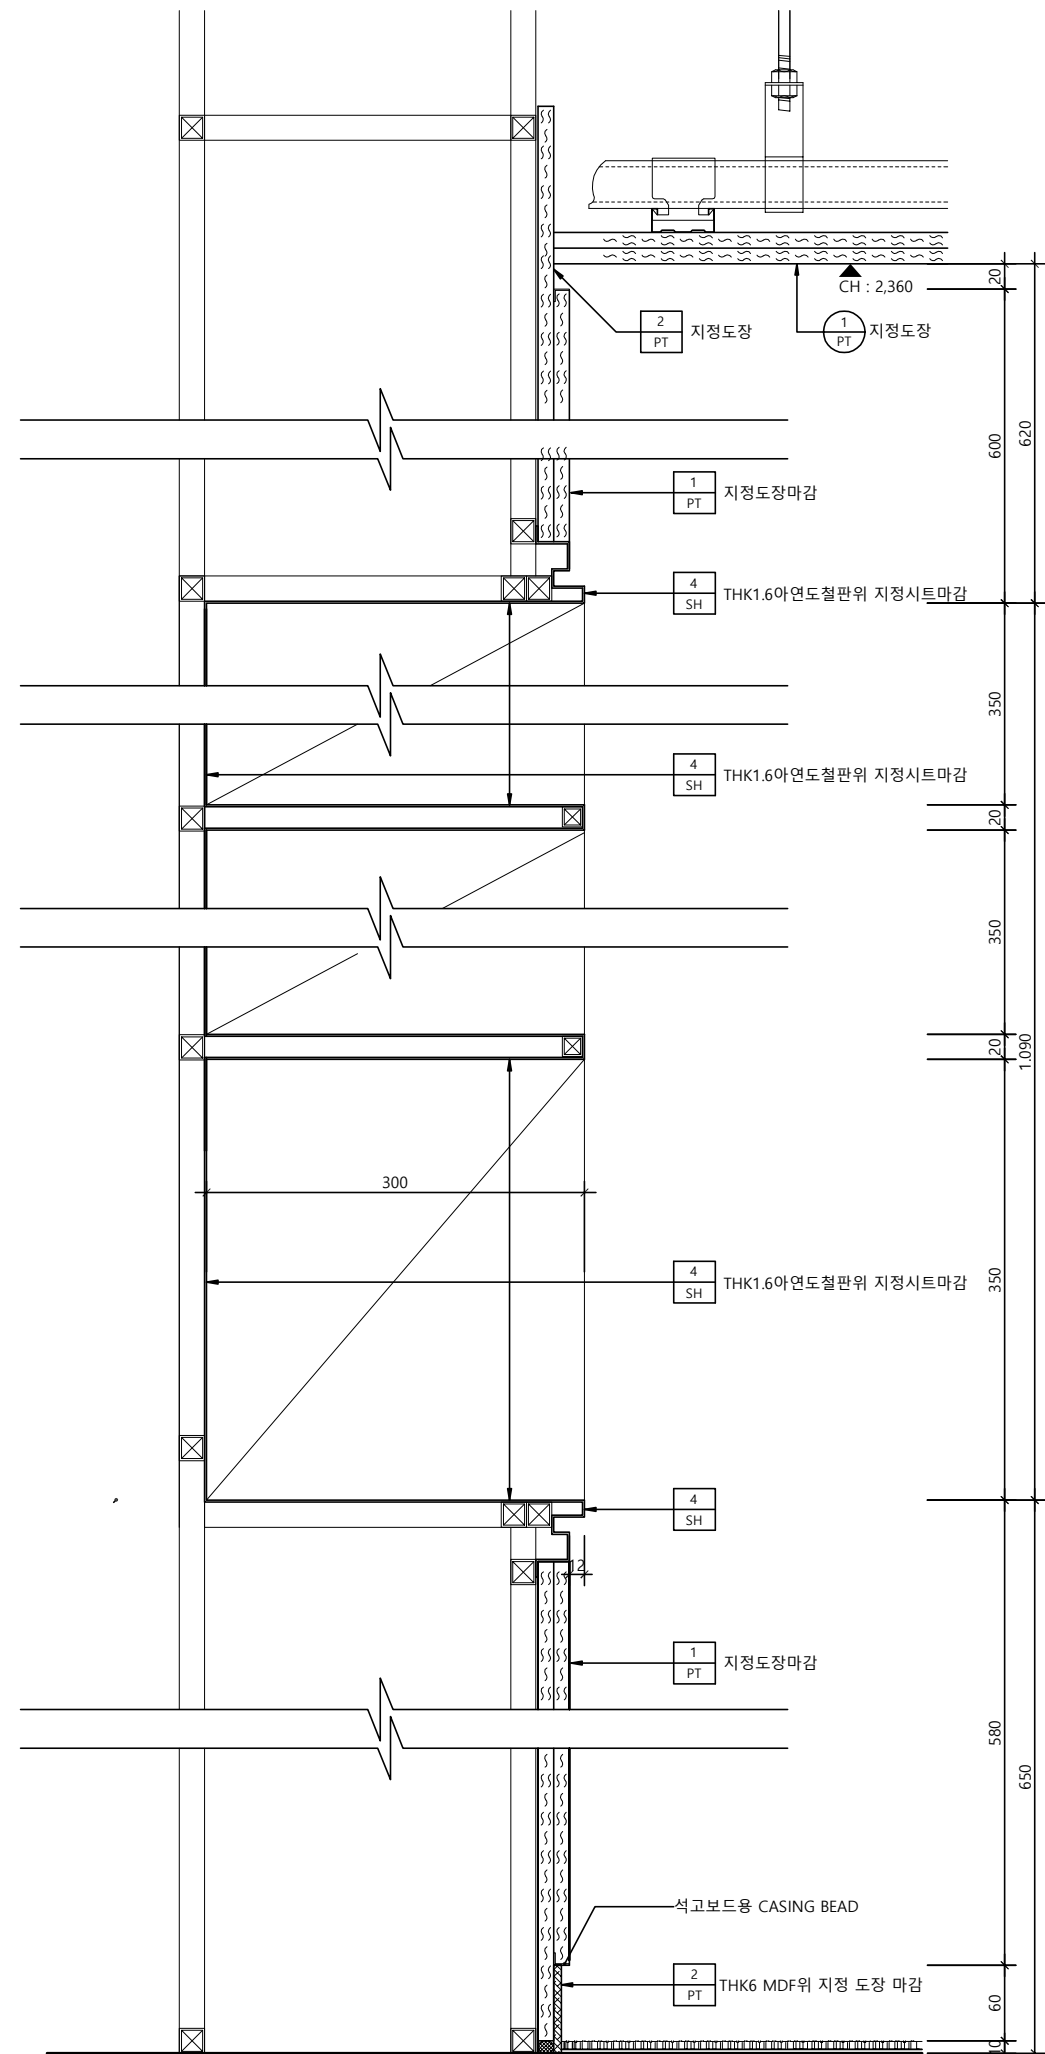

일반 단면상세도-9

SCALE
1/6

3

△		
△		
△		
No.	Revision	Date

서울 영등포 제541호
이로건축사사무소
TEL : 02-335-1740
FAX : 02-335-1743
e-mail : iroarchi@gmail.com



Project
한국주택금융공사
부산지사 INTERIOR공사

Drawing Title
일 반 상 세 도 - 5

Approval	Project No.	2102
Check	Scale	A1 : 1/3 A3 : 1/6
Drawing	Date	2021. 10. .

Drawing No.
I - 325

Note

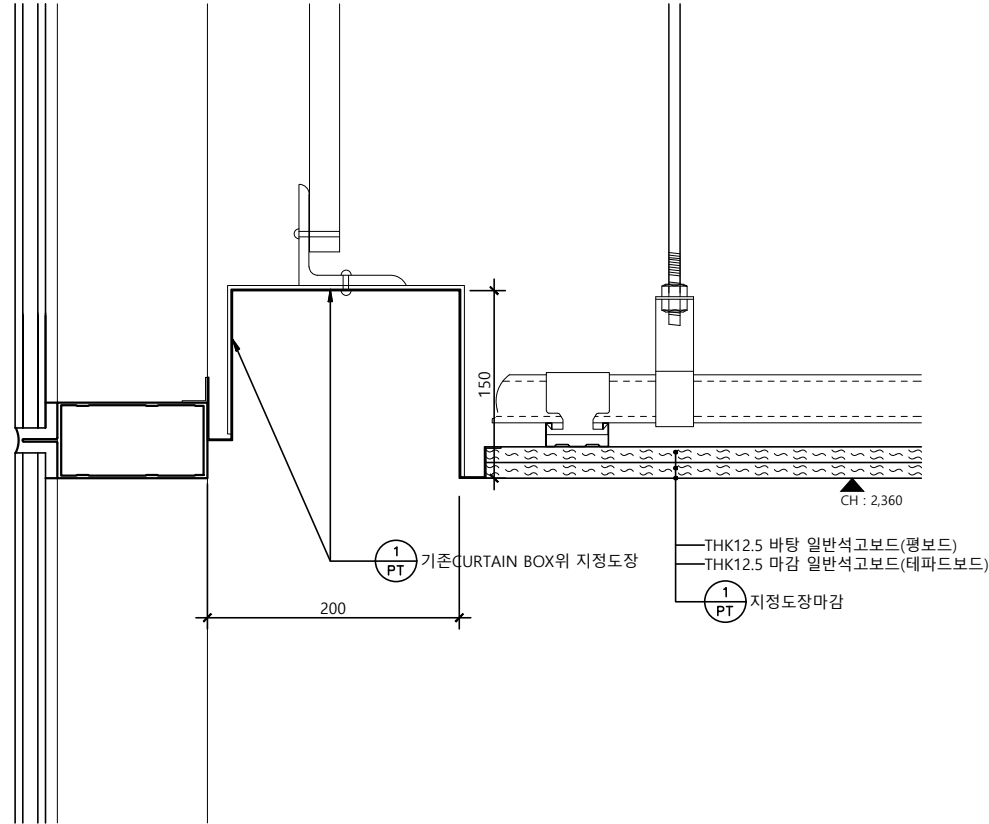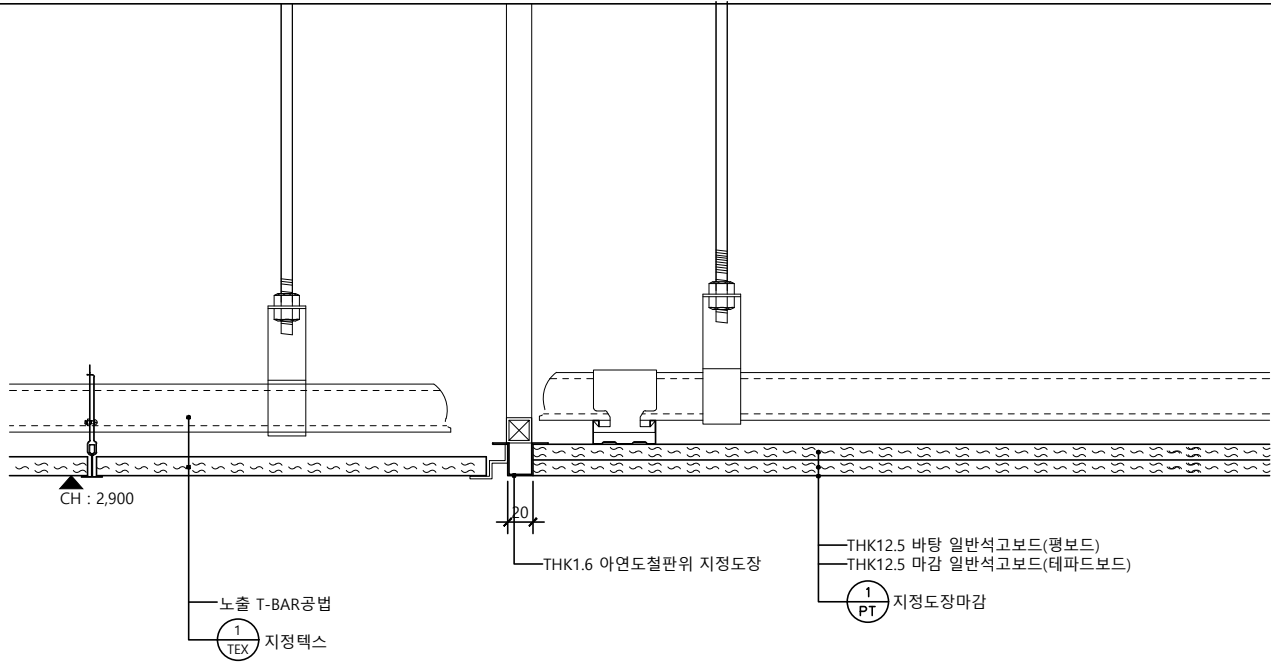

천장상세도 - 02


SCALE
1/6

2

천장상세도 - 02

SCALE
1/6

2

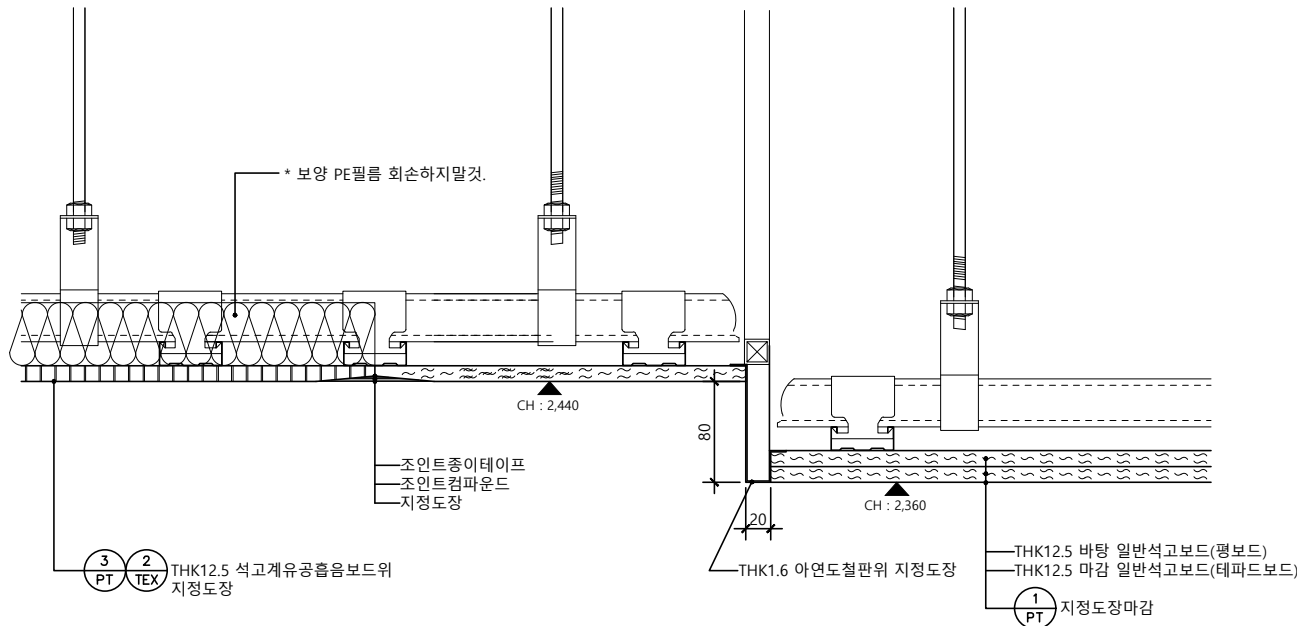

천장상세도 - 03

SCALE
1/6

3

△		
△		
△		
No.	Revision	Date

서울 영등포 제541호
이로건축사사무소
TEL : 02-335-1740
FAX : 02-335-1743
e-mail : iroarchi@gmail.com


Project
한국주택금융공사
부산지사 INTERIOR공사

Drawing Title
천 장 상 세 도 - 1

Approval	Project No. 2109
Check	Scale A1 : 1/3 A3 : 1/6
Drawing	Date 2021. 10. .

Drawing No.
I - 331


Note

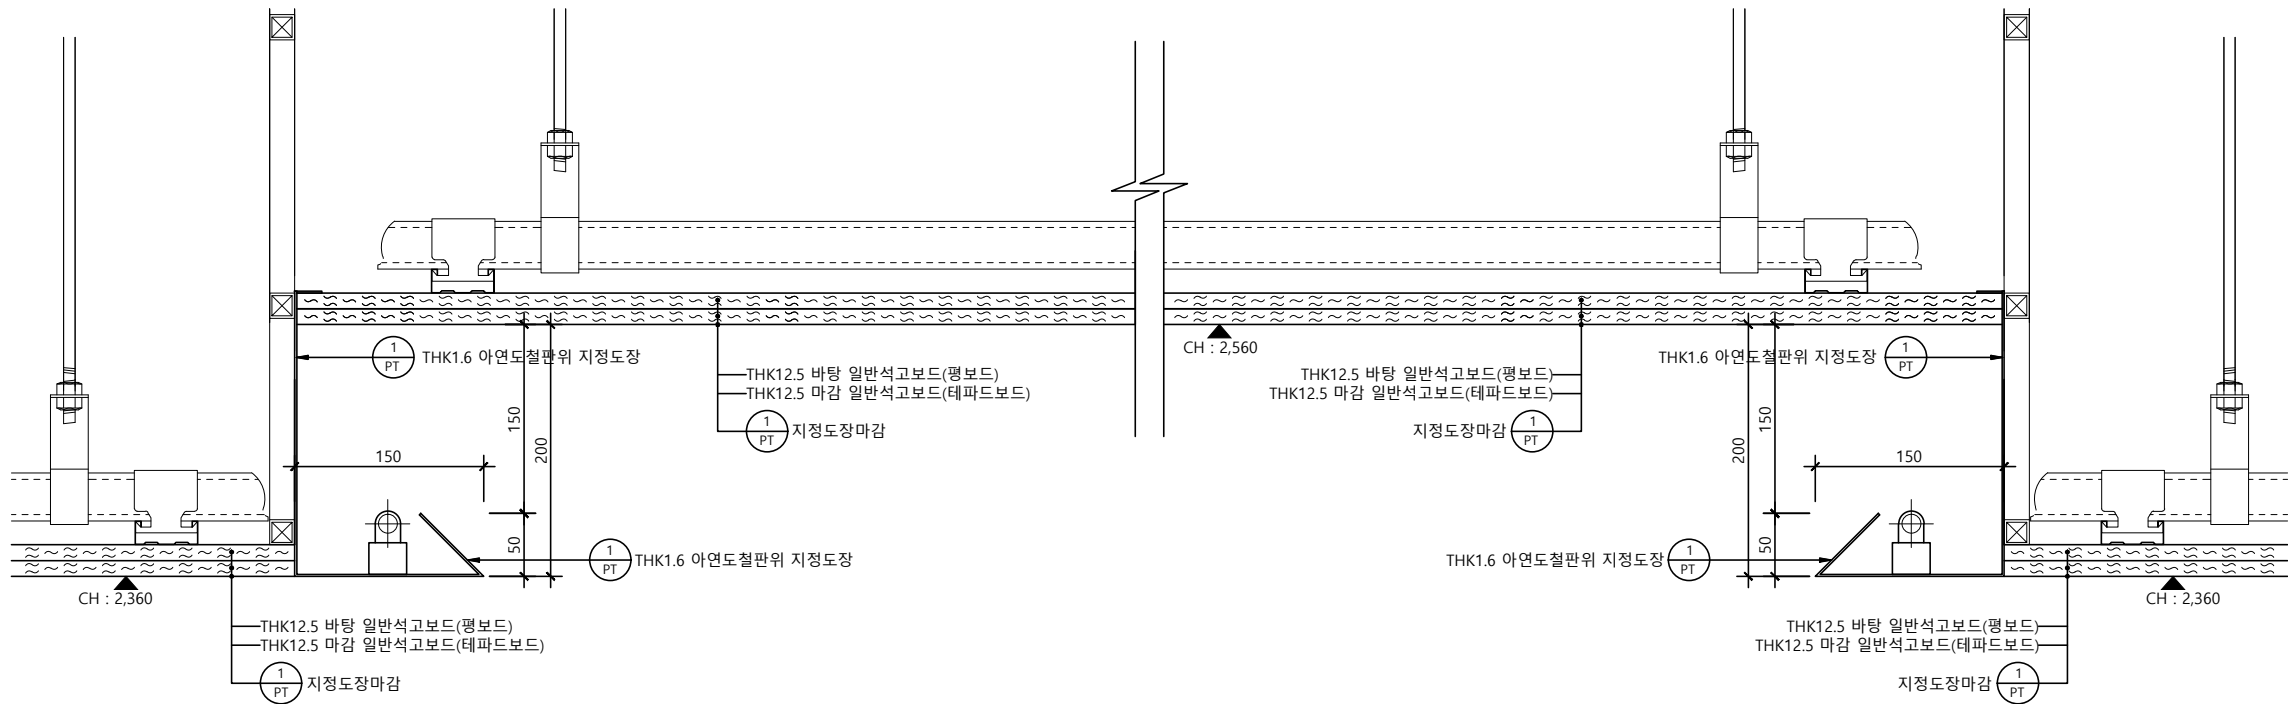

천장상세도 - 04

SCALE
1/6


1

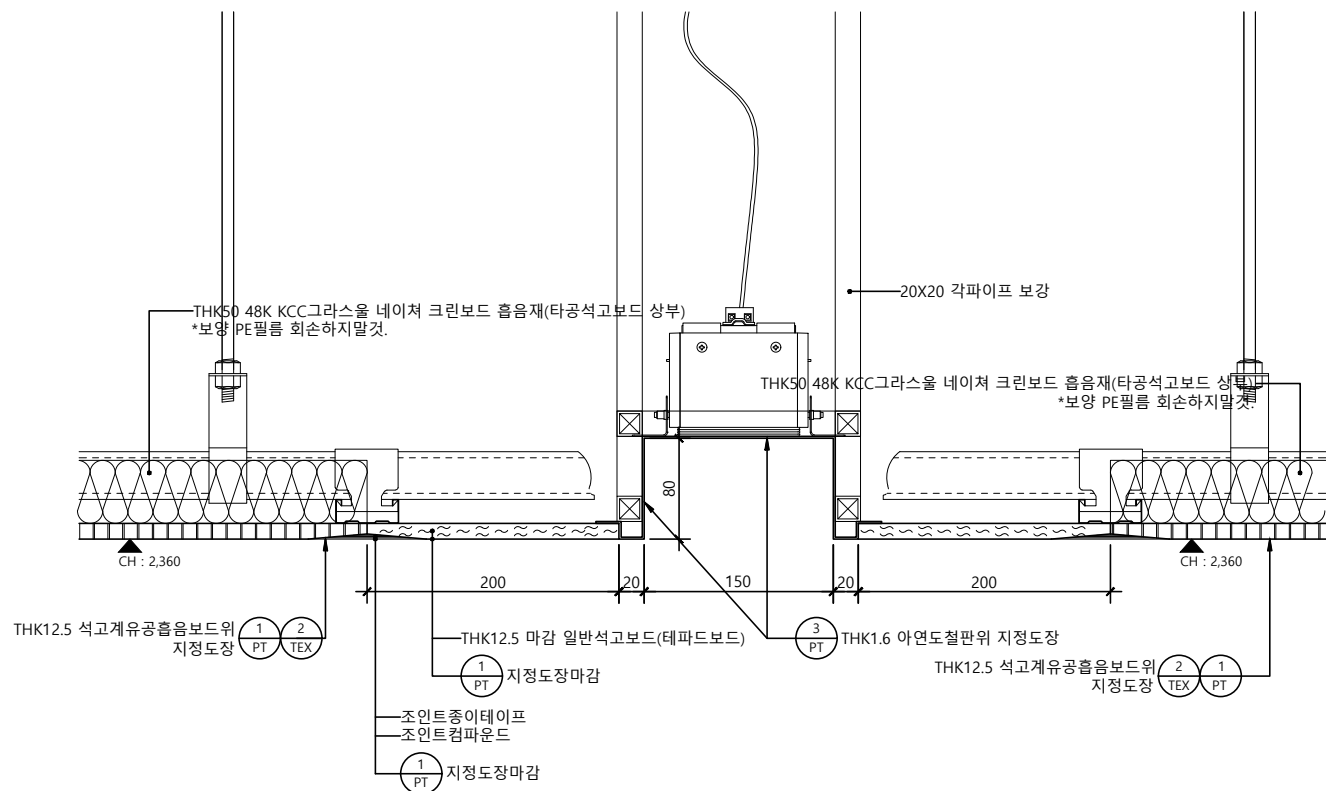

천장상세도 - 05

SCALE
1/6

2

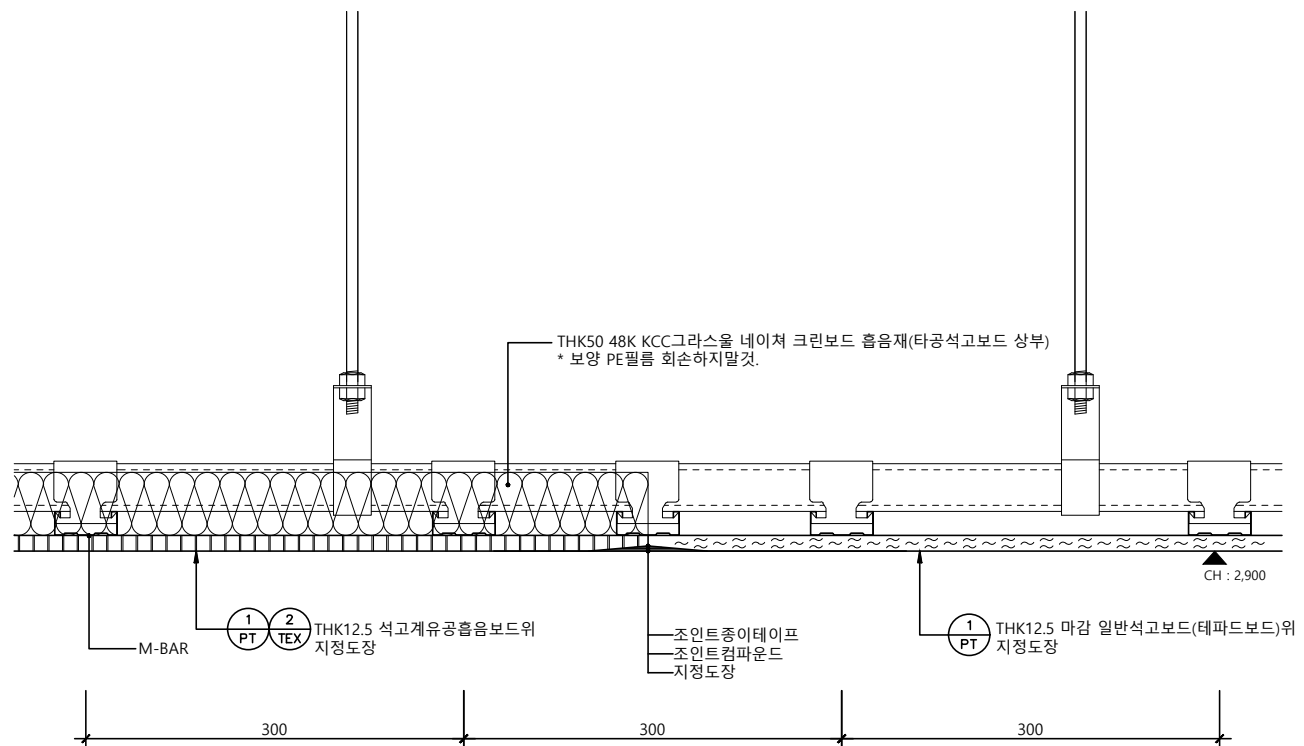

천장상세도 - 06

SCALE
1/6

3

△		
△		
△		
No.	Revision	Date

서울 영등포 제541호
이로건축사사무소
TEL : 02-335-1740
FAX : 02-335-1743
e-mail : iroarchi@gmail.com



Project
한국주택금융공사
부산지사 INTERIOR공사

Drawing Title
천 장 상 세 도 - 2

Approval	Project No.	2109
Check	Scale	A1 : 1/3 A3 : 1/6
Drawing	Date	2021. 10. .

Drawing No.
I - 332

Note

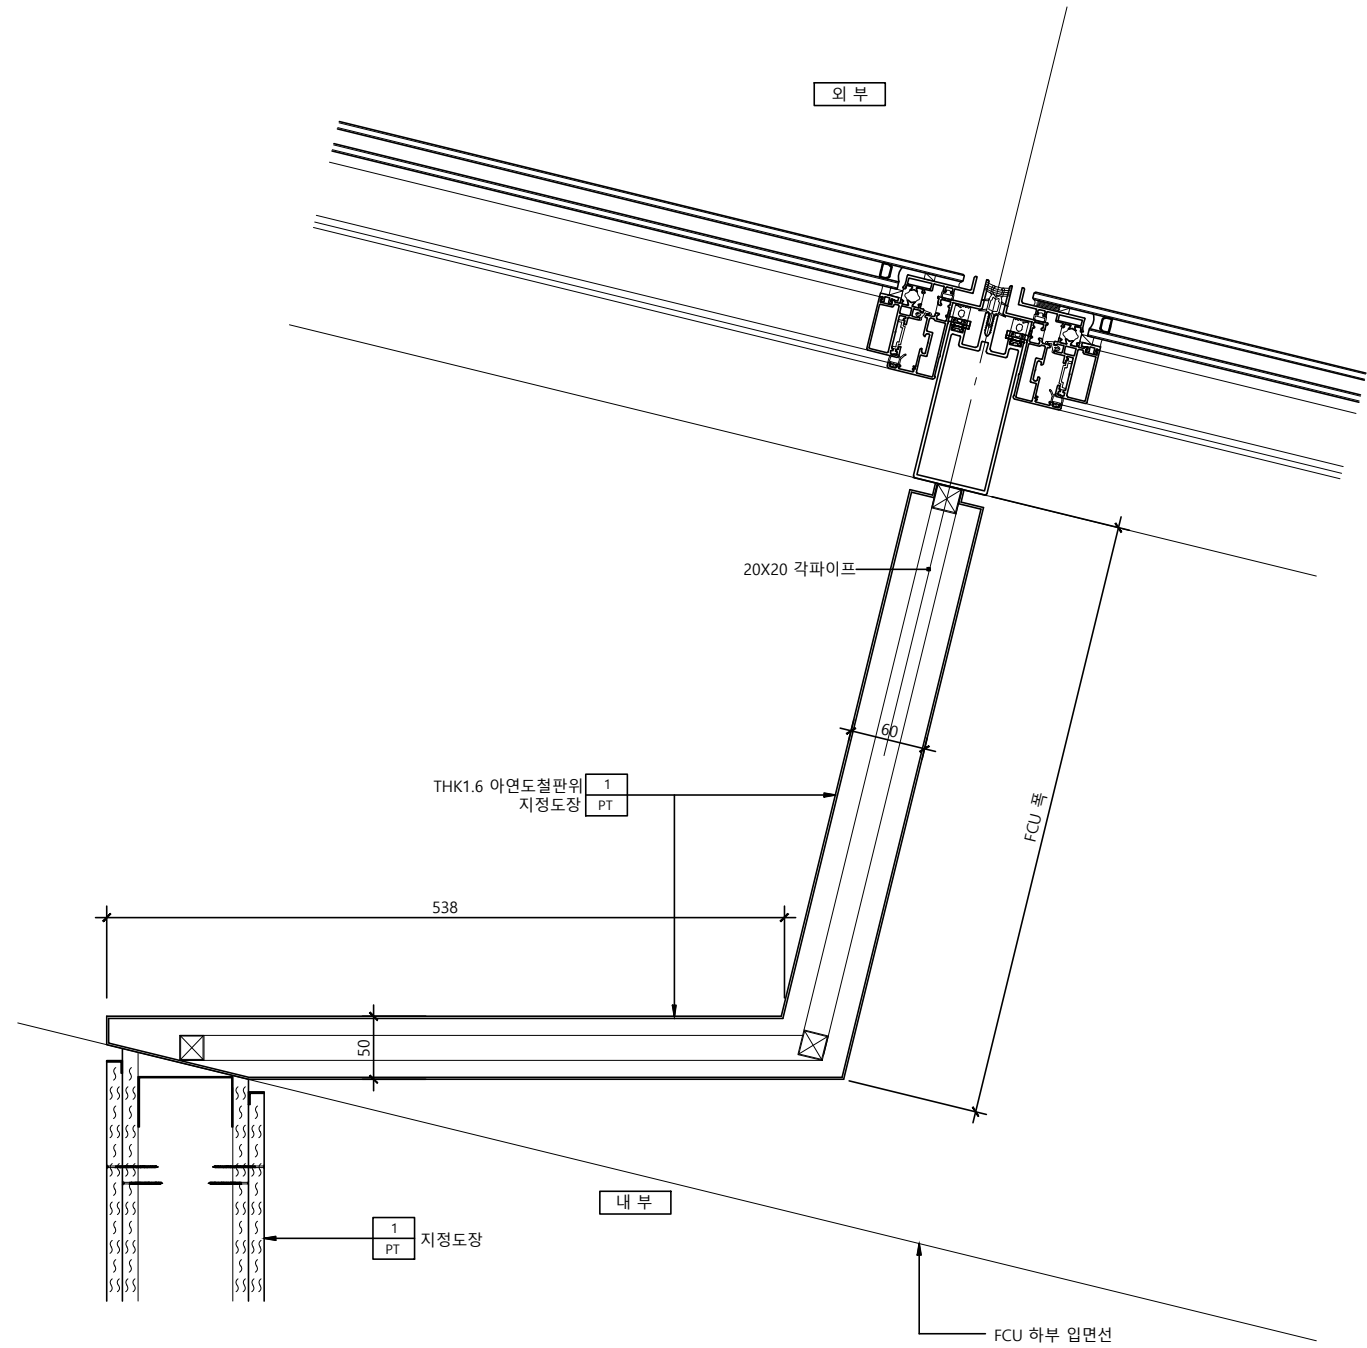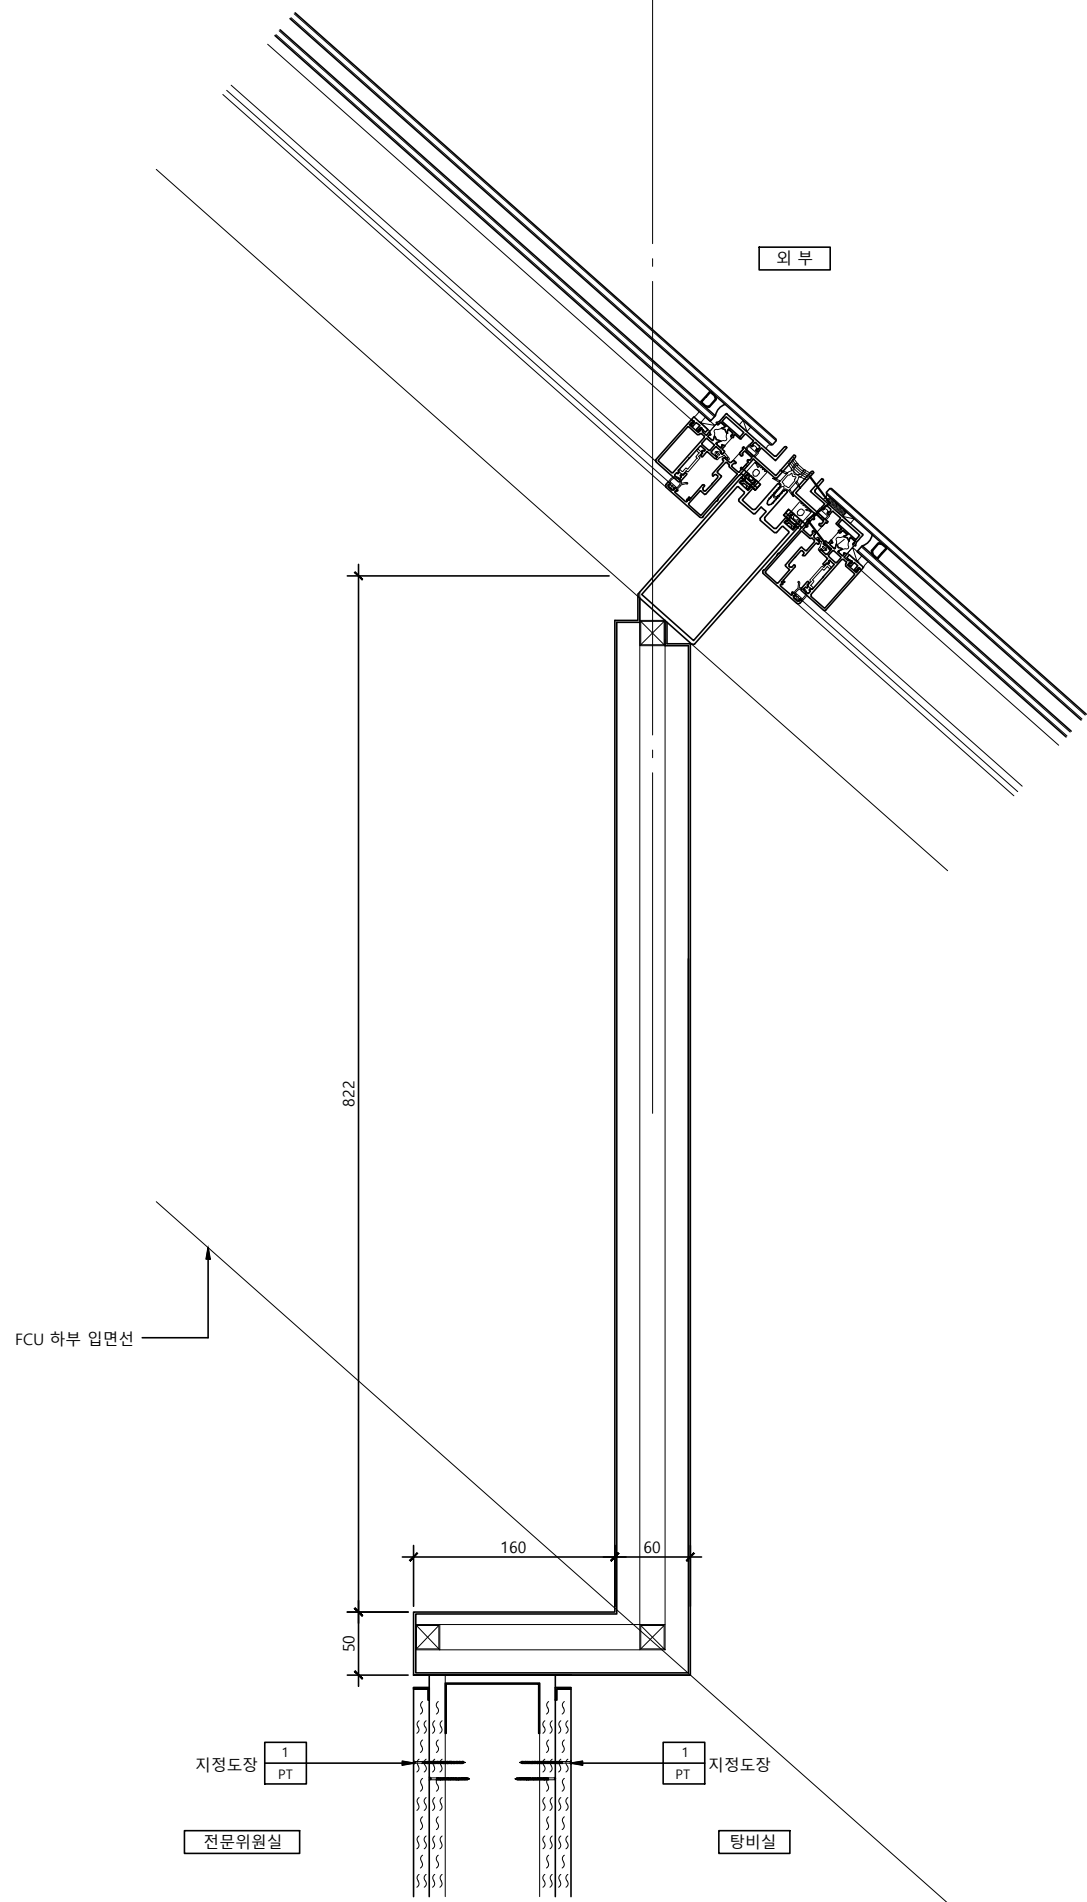

건식벽 접합상세도 -1

SCALE
1/6

1

건식벽 접합상세도 - 2

SCALE
1/6

2

△		
△		
△		
No.	Revision	Date

서울 영등포 제541호
이로건축사사무소
TEL : 02-335-1740
FAX : 02-335-1743
e-mail : iroarchi@gmail.com


Project
한국주택금융공사
부산지사 INTERIOR공사

Drawing Title
건식벽 접합상세도-1

Approval	Project No.	2109
Check	Scale	A1 : 1/3 A3 : 1/6
Drawing	Date	2021. 10. .

Drawing No.
I - 341

Note

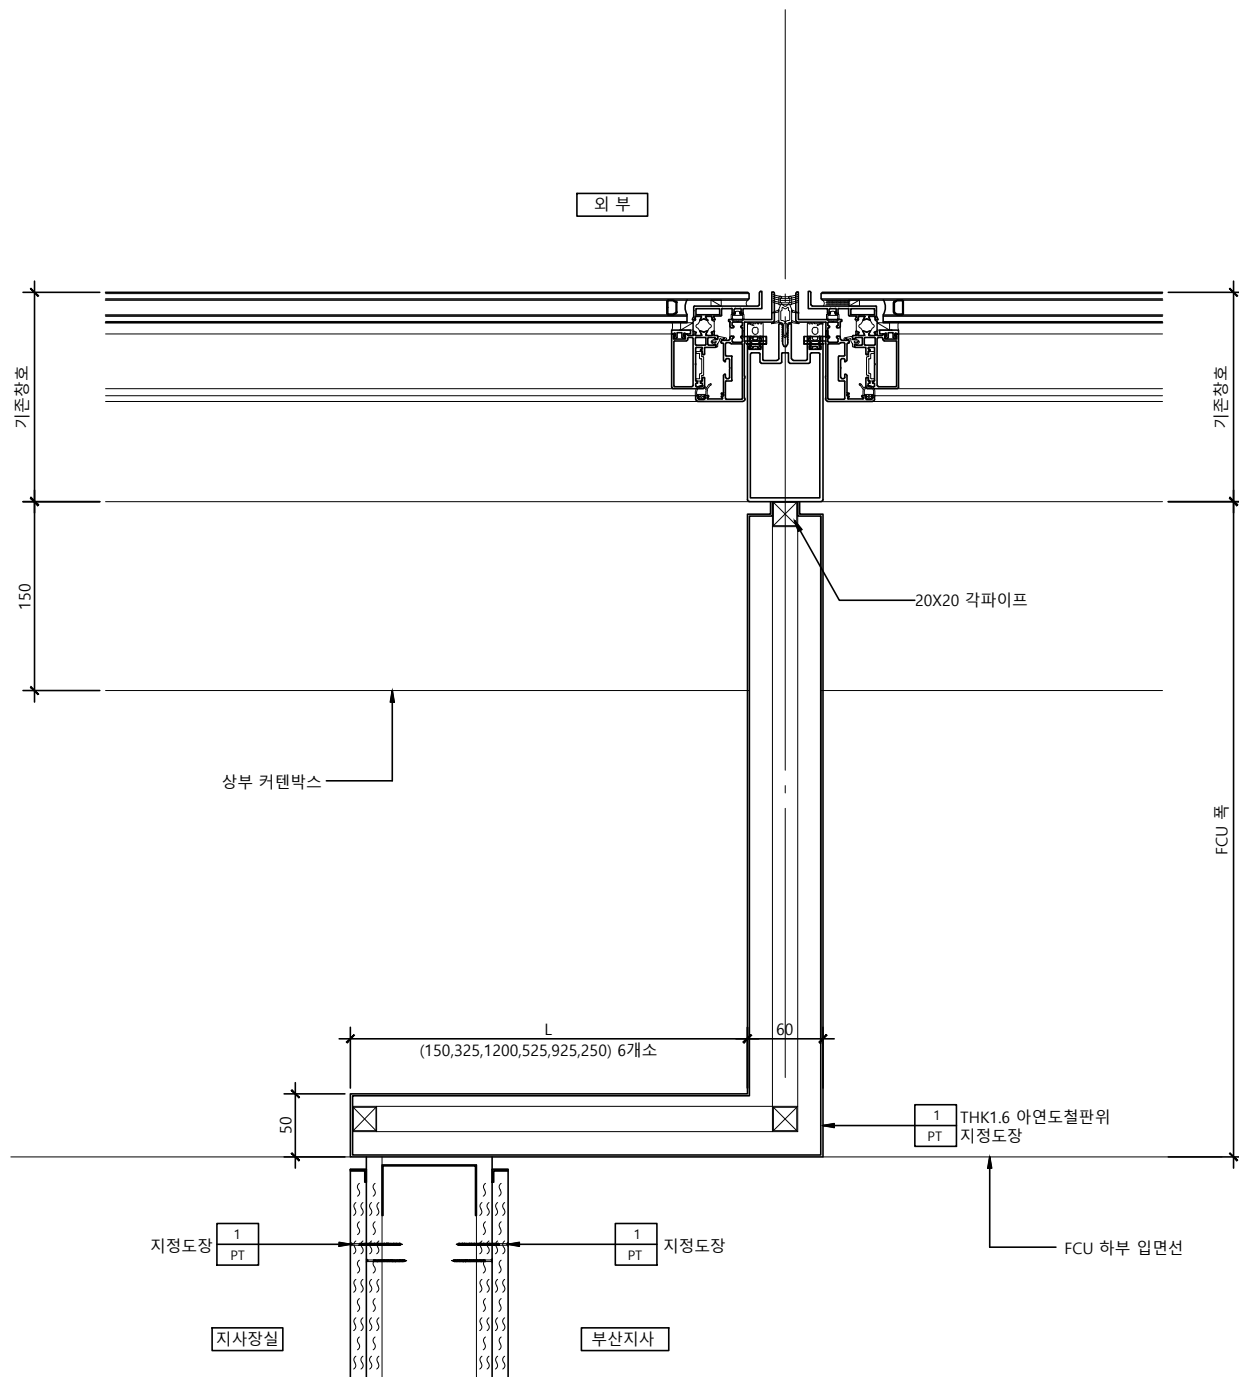


* TYPE-A(6개소)
- FCU상부에 벽체조성
- 형상 및 수평길이 L은 평면도 참조할것.

건식벽 접합상세도 -3

SCALE
1/6

1

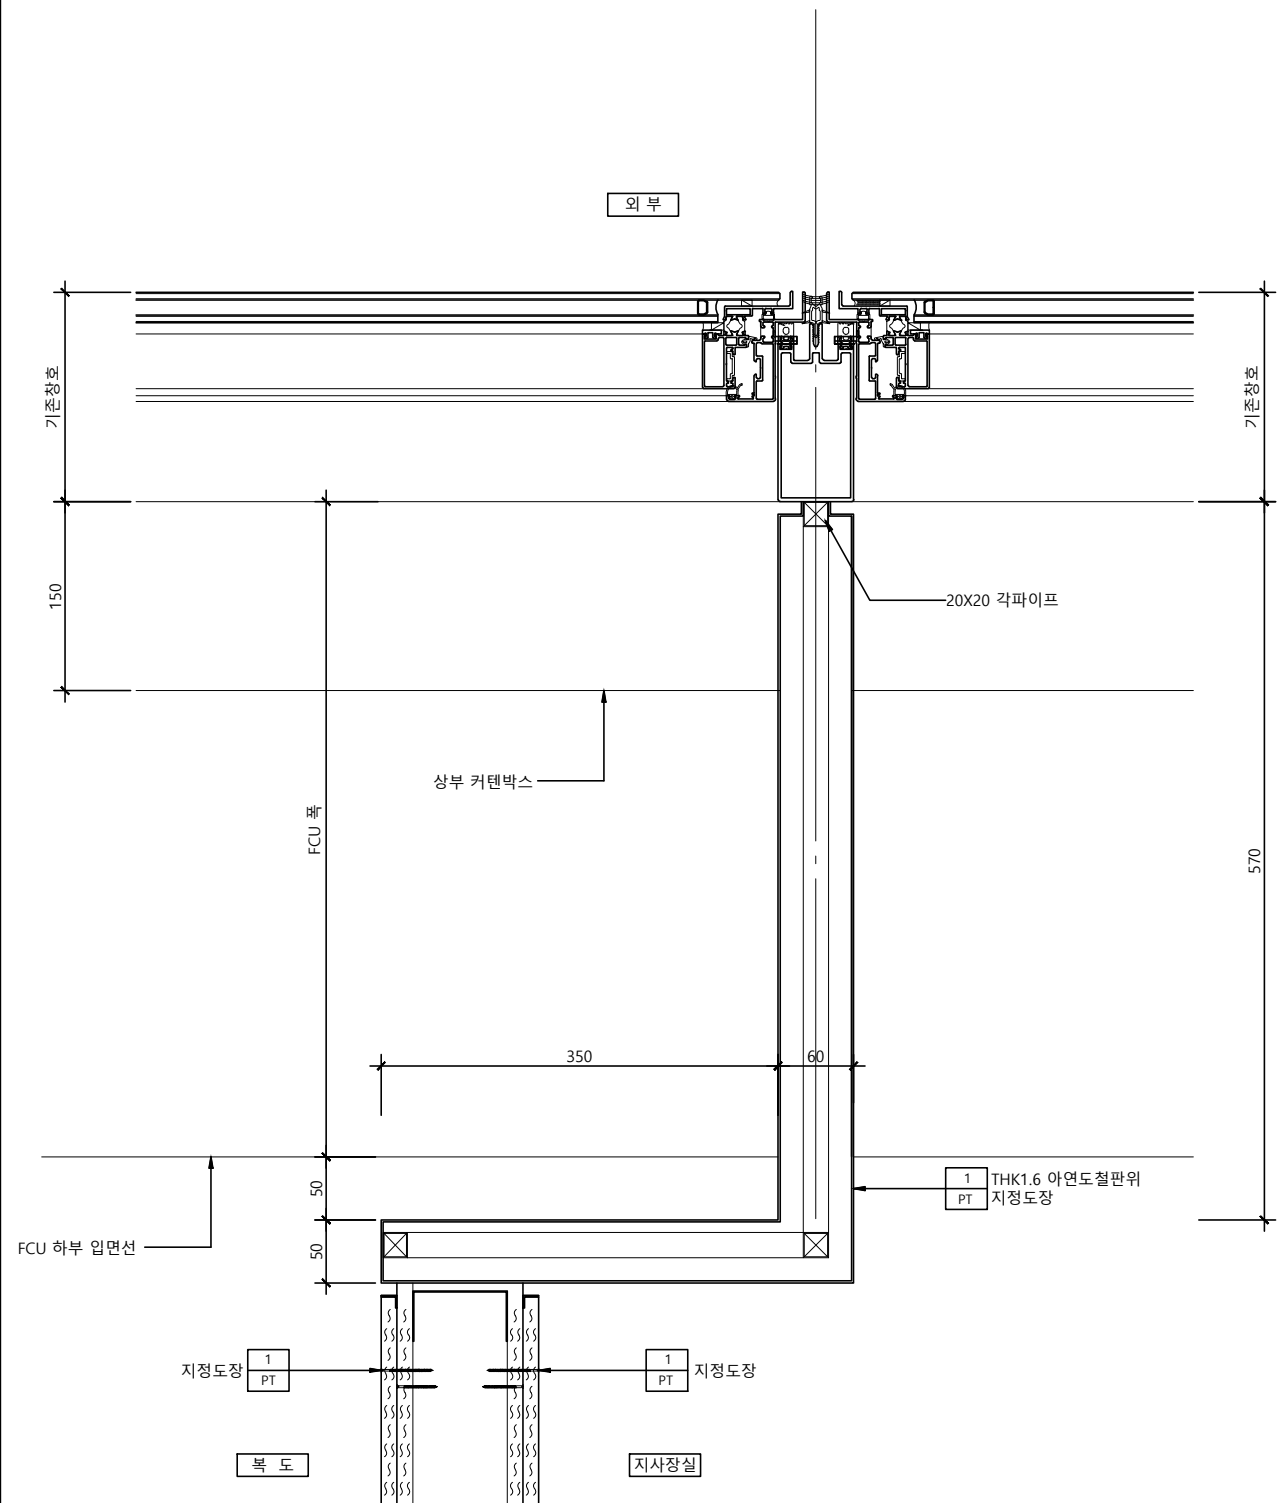

* TYPE-B
- FCU와 이격하여 벽체조성
- 형상 및 수평길이 L은 평면도 참조할것.

건식벽 접합상세도 - 4

SCALE
1/6

2

△		
△		
△		
No.	Revision	Date

서울 영등포 제541호
이로건축사사무소
TEL : 02-335-1740
FAX : 02-335-1743
e-mail : iroarchi@gmail.com

Project
한국주택금융공사
부산지사 INTERIOR공사

Drawing Title
건식벽 접합상세도-2



Approval	Project No.	2109
Check	Scale	A1 : 1/3 A3 : 1/6
Drawing	Date	2021. 10. .

Drawing No.
I - 342

Note


평면도

SCALE	1
1/20	

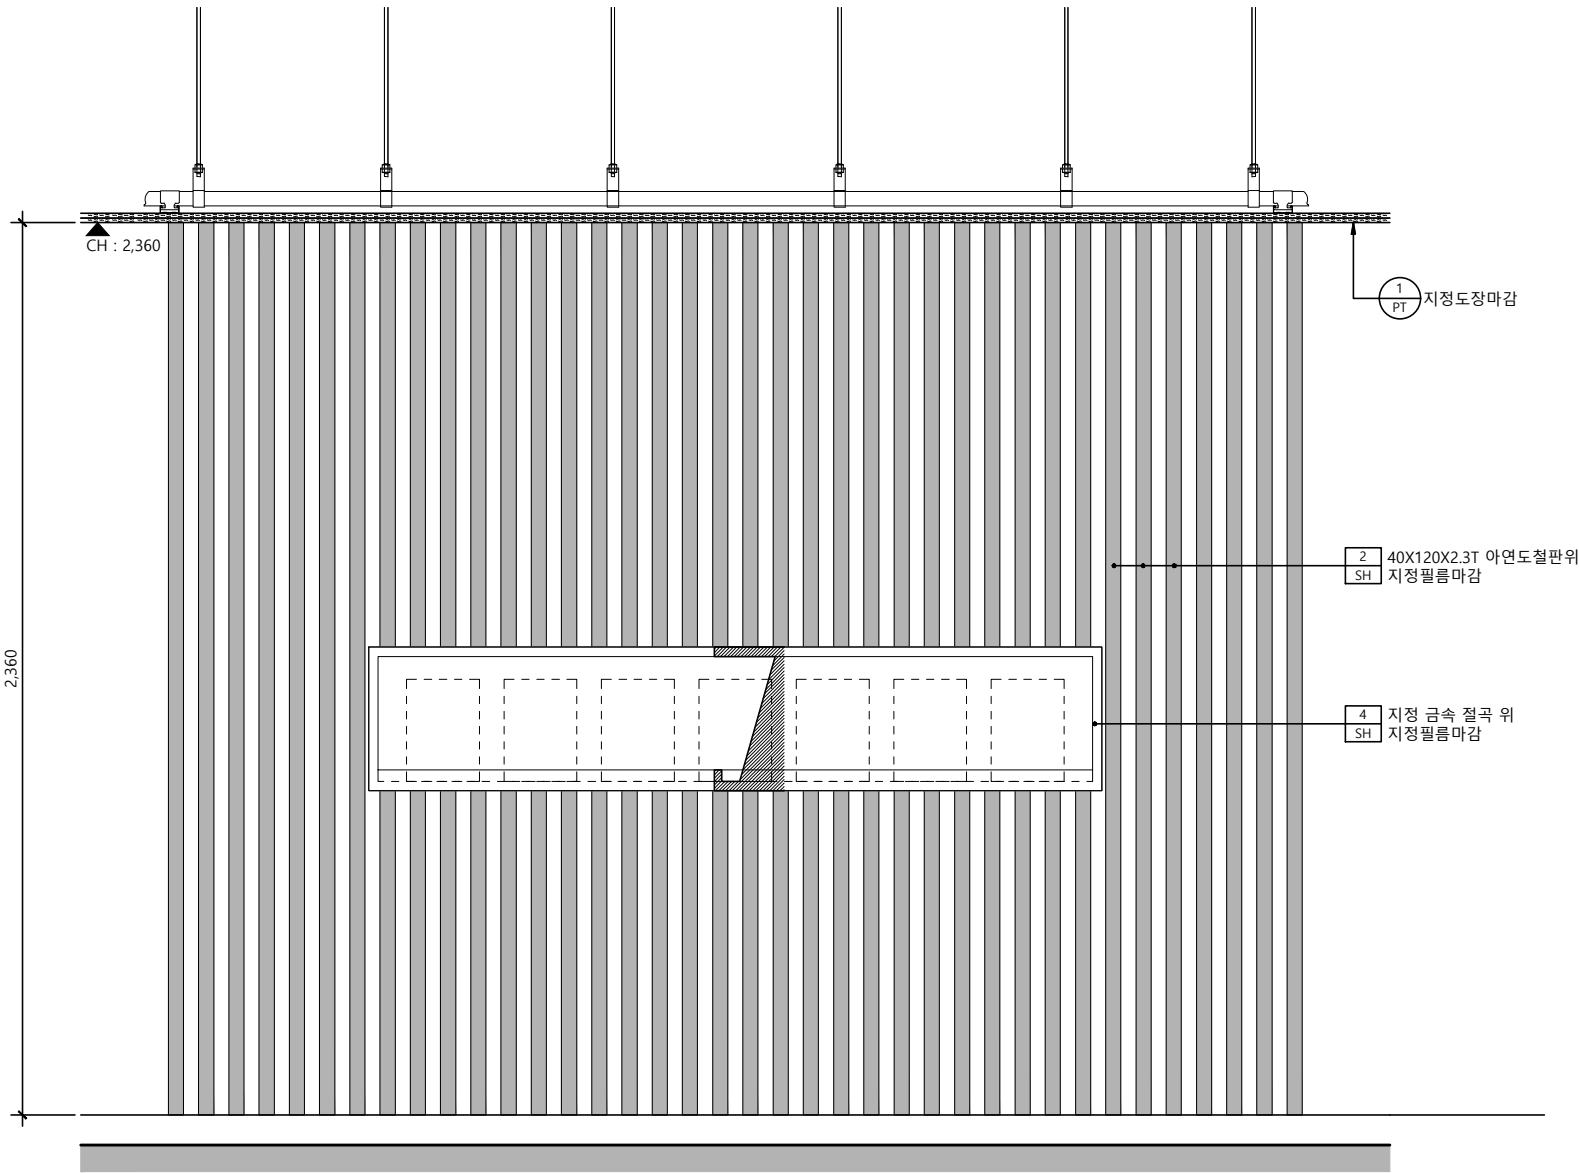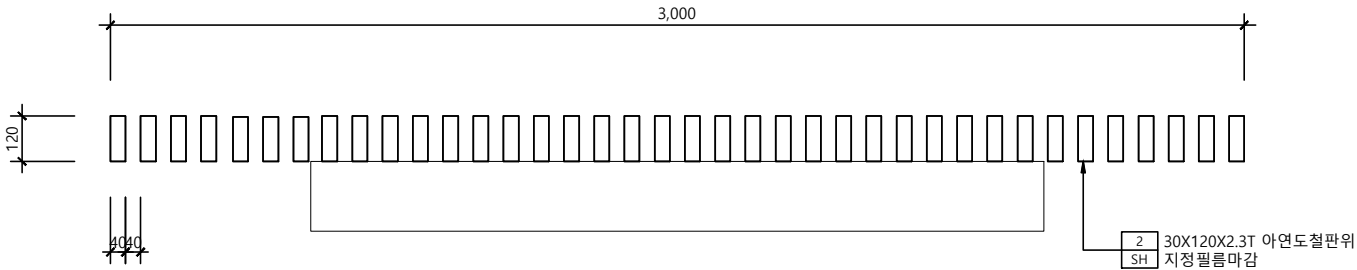

입면도

SCALE	2
1/20	

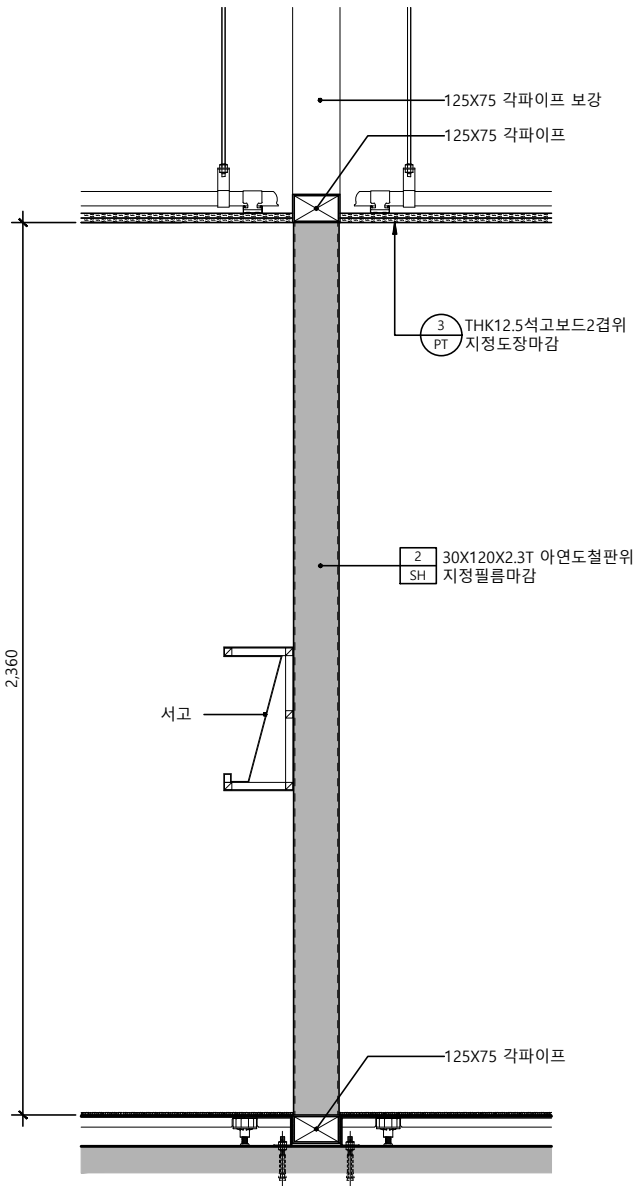

단면도

SCALE	3
1/20	

△		
△		
△		
No.	Revision	Date

서울 영등포 제541호
이로건축사사무소
TEL : 02-335-1740
FAX : 02-335-1743
e-mail : iroarchi@gmail.com

Project
한국주택금융공사
부산지사 INTERIOR공사

Drawing Title
PARTITION상세도

Approval	Project No.	2109
Check	Scale	A1 : 1/10 A3 : 1/20
Drawing	Date	2021. 10. .

Drawing No.
I - 351

Note

1. 표기부분은 공사범위 제외 부분임.

LEGEND	
	사무용가구
	제작가구
	디자인가구

△		
△		
△		
No.	Revision	Date


서울 영등포 제541호
이로건축사사무소
TEL : 02-335-1740
FAX : 02-335-1743
e-mail : iroarchi@gmail.com

Project
한국주택금융공사
부산지사 INTERIOR공사

Drawing Title
가 구 안 내 도

Approval	Project No.	2109
Check	Scale	A1 : 1/75 A3 : 1/150
Drawing	Date	2021. 10. .


Drawing No.
I - 400

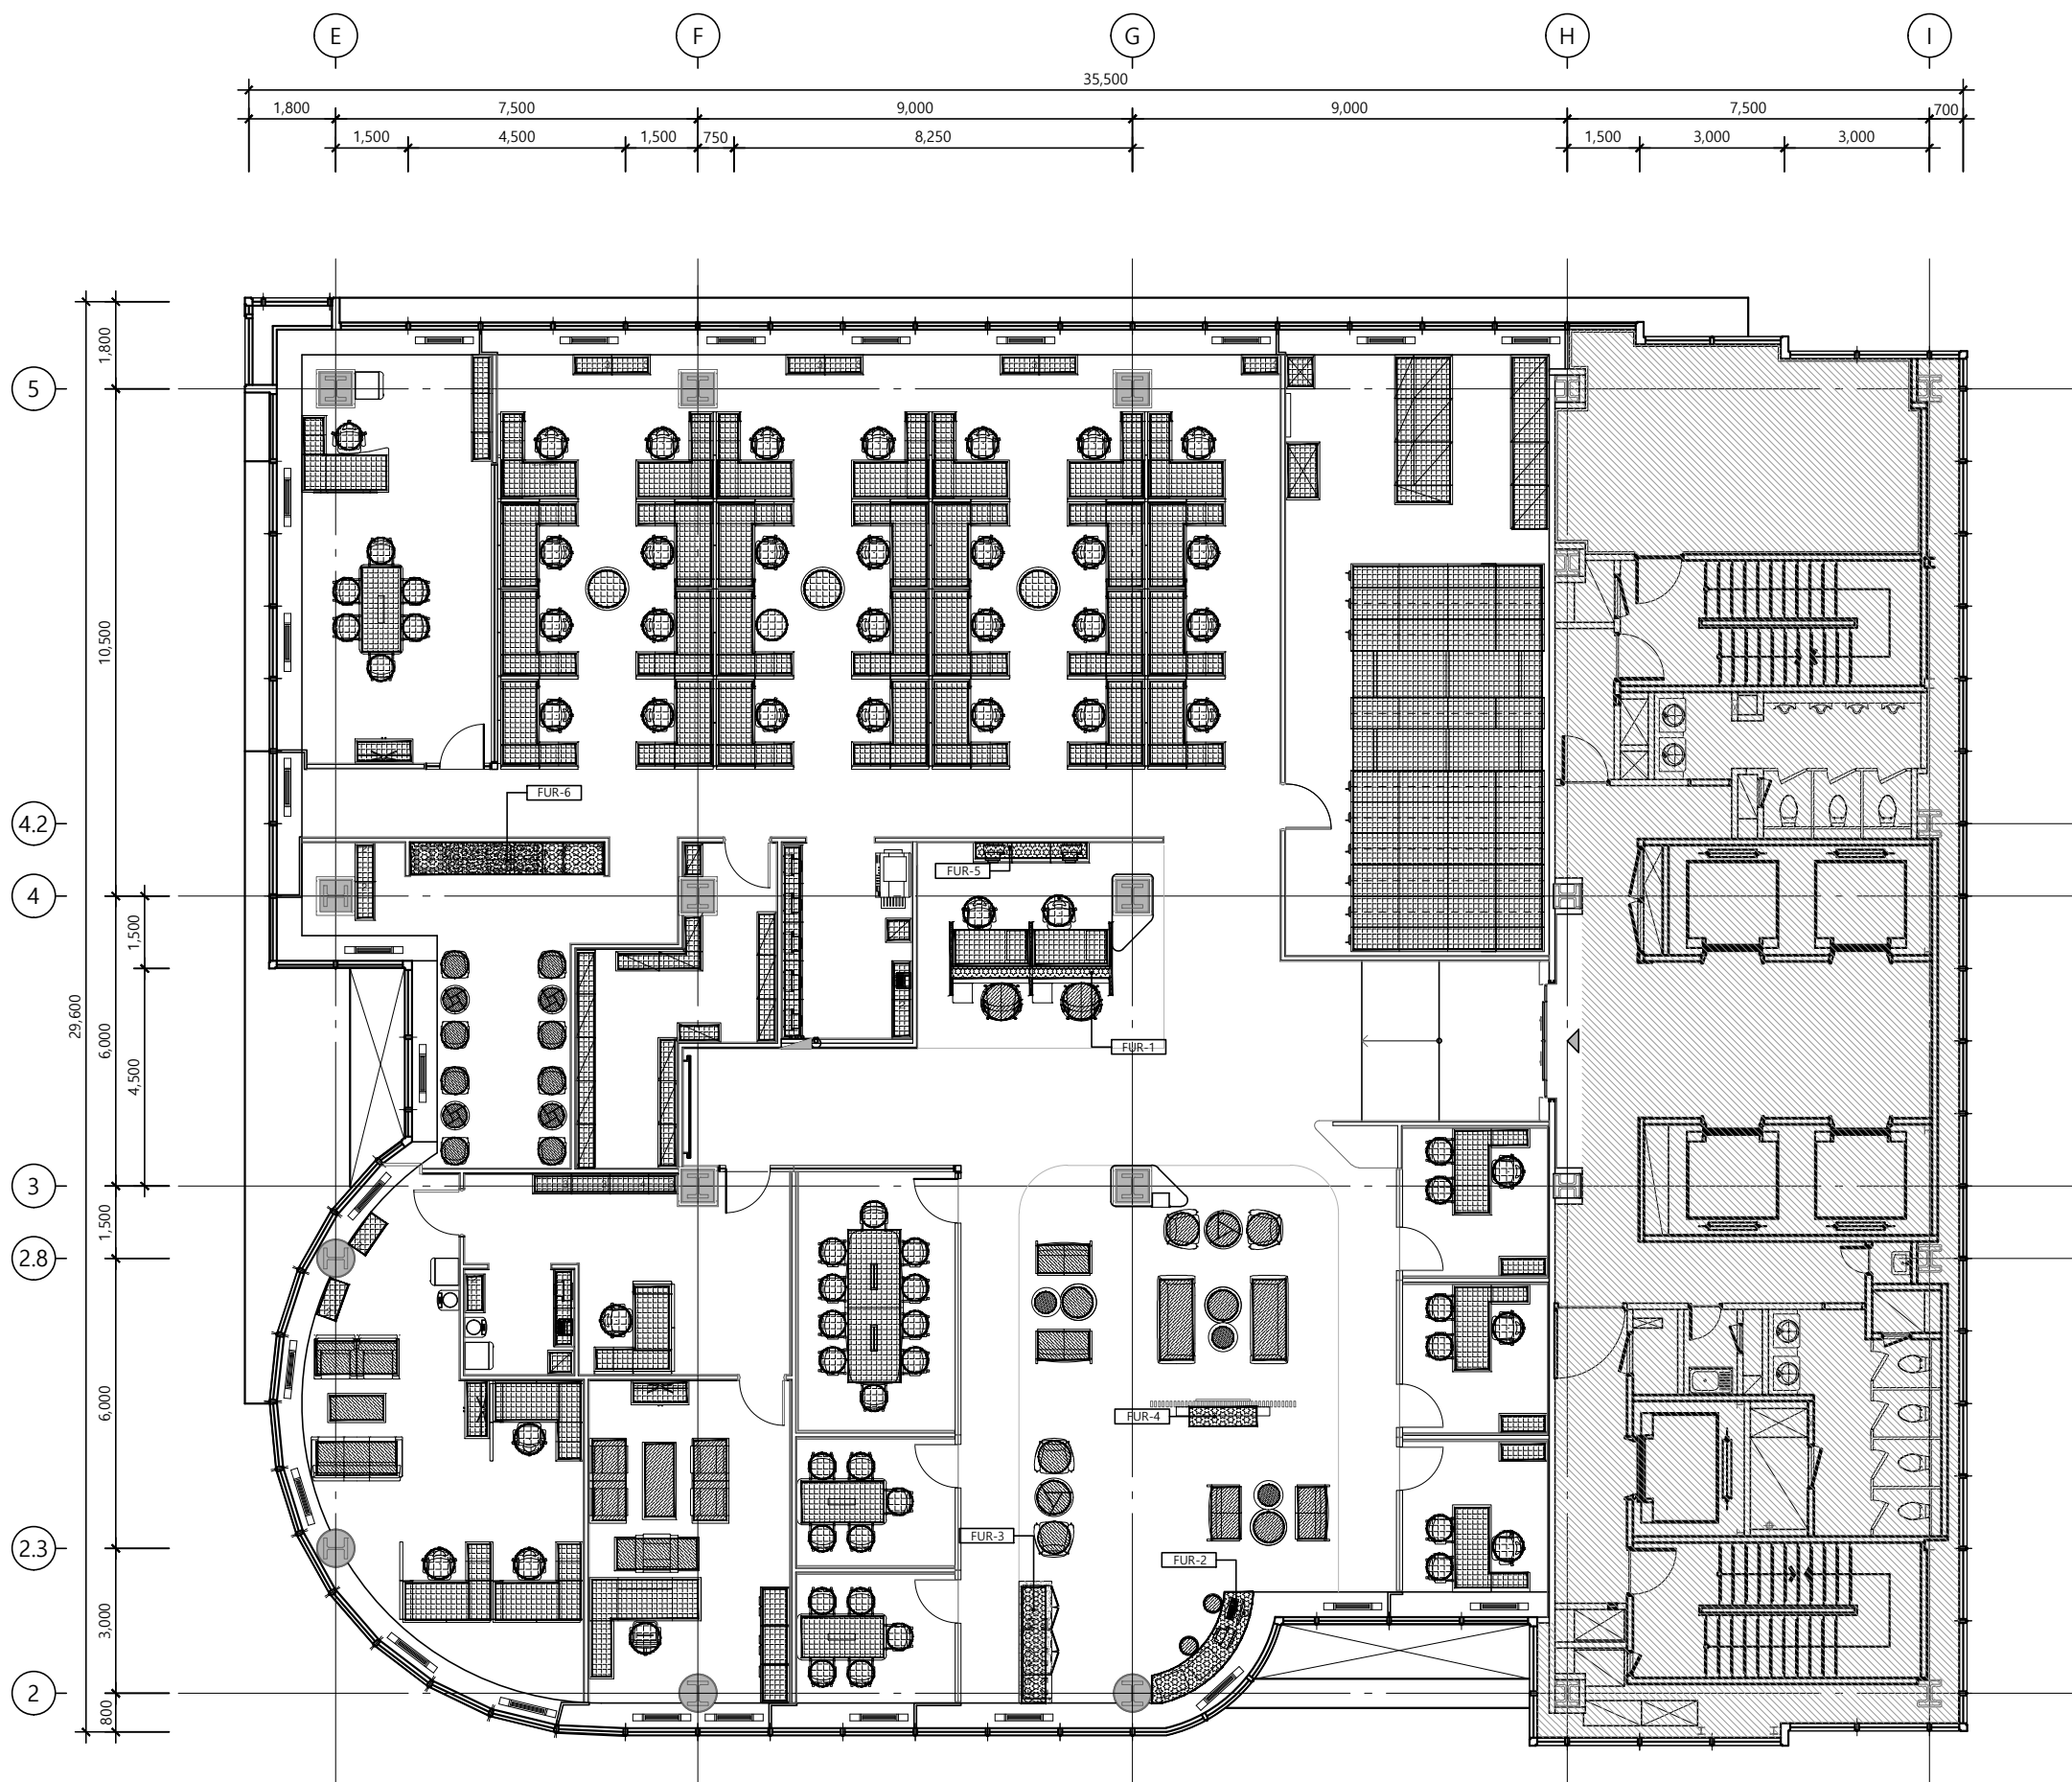

1 가 구 안 내 도
SCALE : 1/150


Note

1. 표기부분은 공사범위 제외 부분임.
2. 가구 하이그로시도장은 반광택도장임.

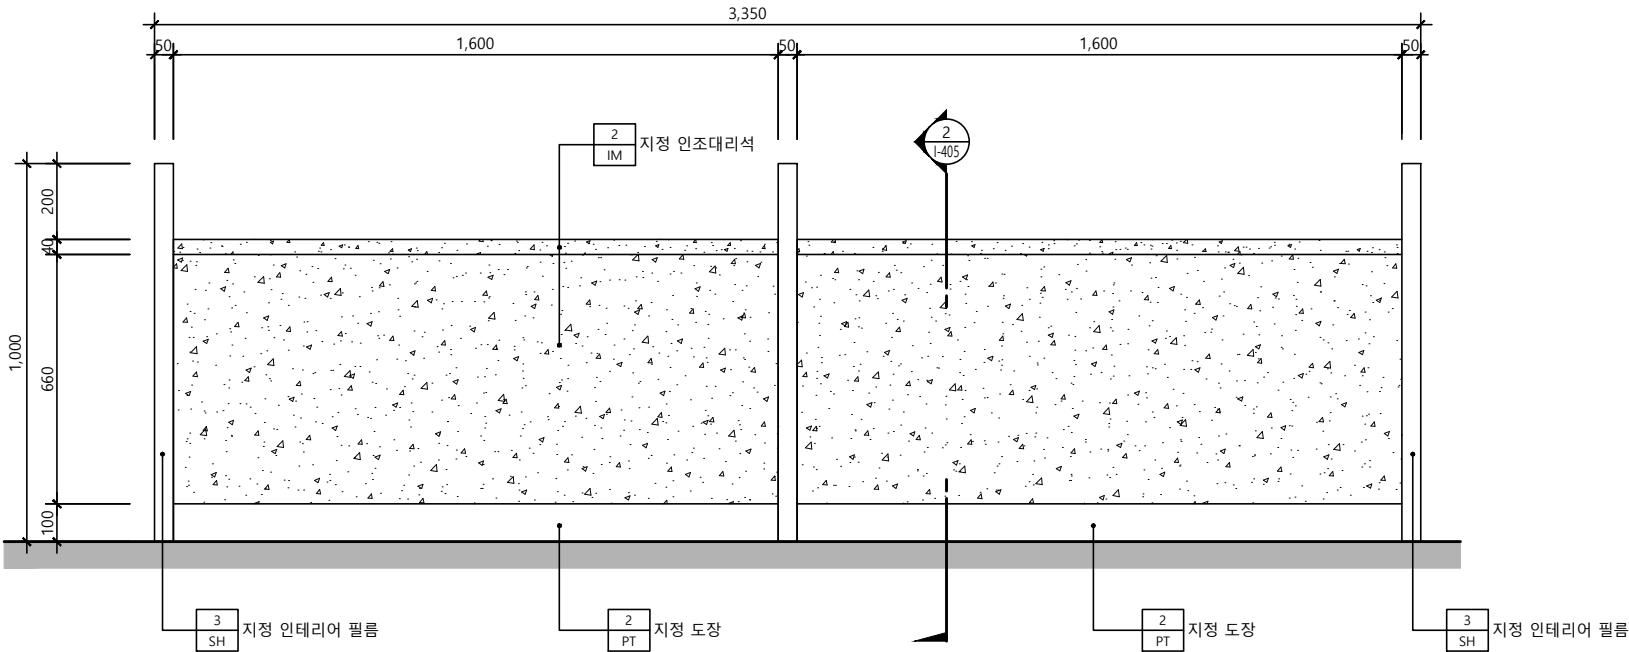

SCALE
1/20

1

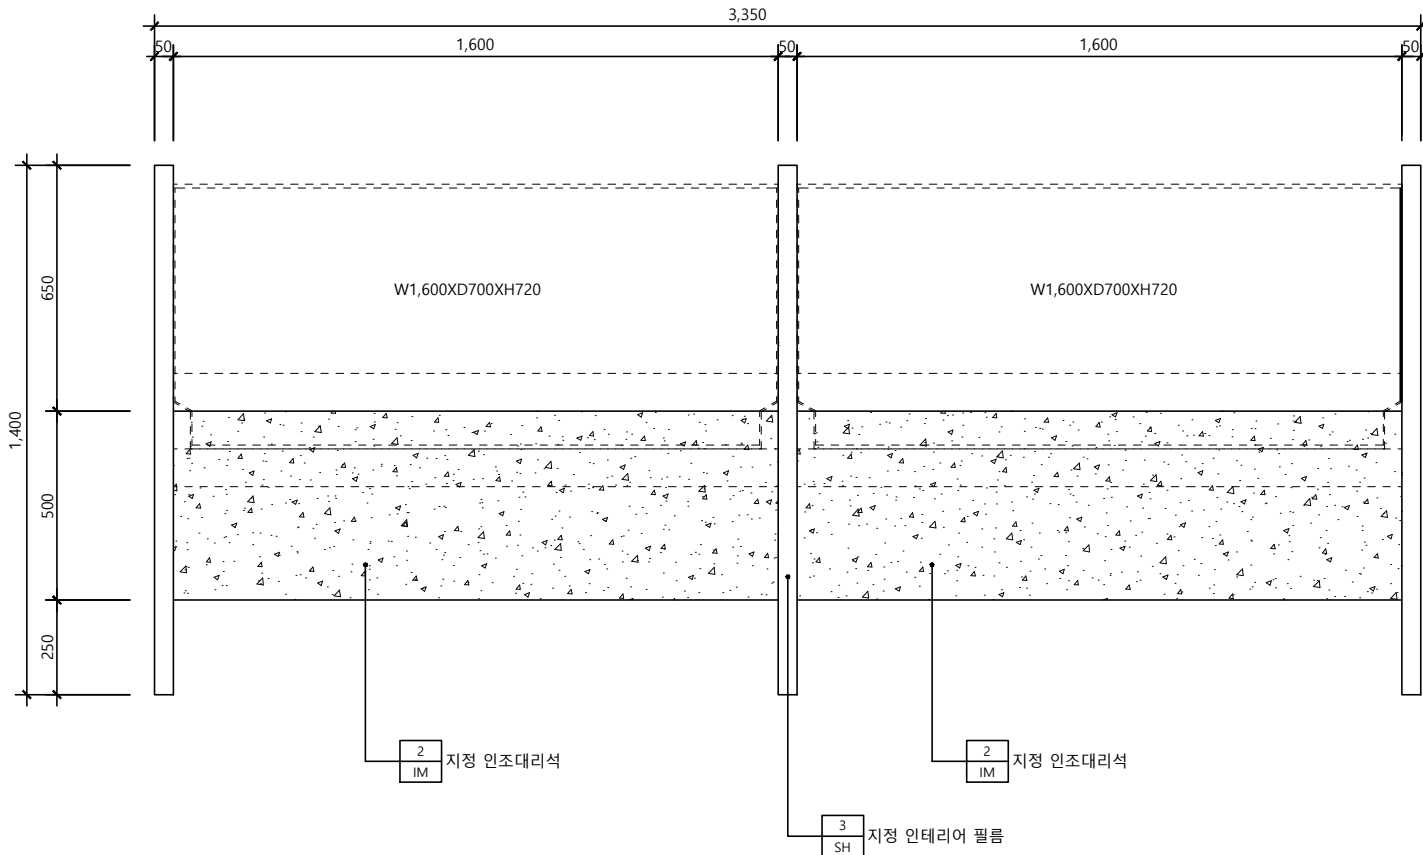

△		
△		
△		
No.	Revision	Date

서울 영등포 제541호
이로건축사사무소
TEL : 02-335-1740
FAX : 02-335-1743
e-mail : iroarchi@gmail.com

Project
한국주택금융공사
부산지사 INTERIOR공사

Drawing Title

가 구 상 세 도 - 1

Approval	Project No.	2109
Check	Scale	A1 : 1/10 A3 : 1/20
Drawing	Date	2021. 10. .

Drawing No.


I - 401

고객대기실 상담데스크 가구(FUR-1) 평면도

SCALE
1/20

2


Note

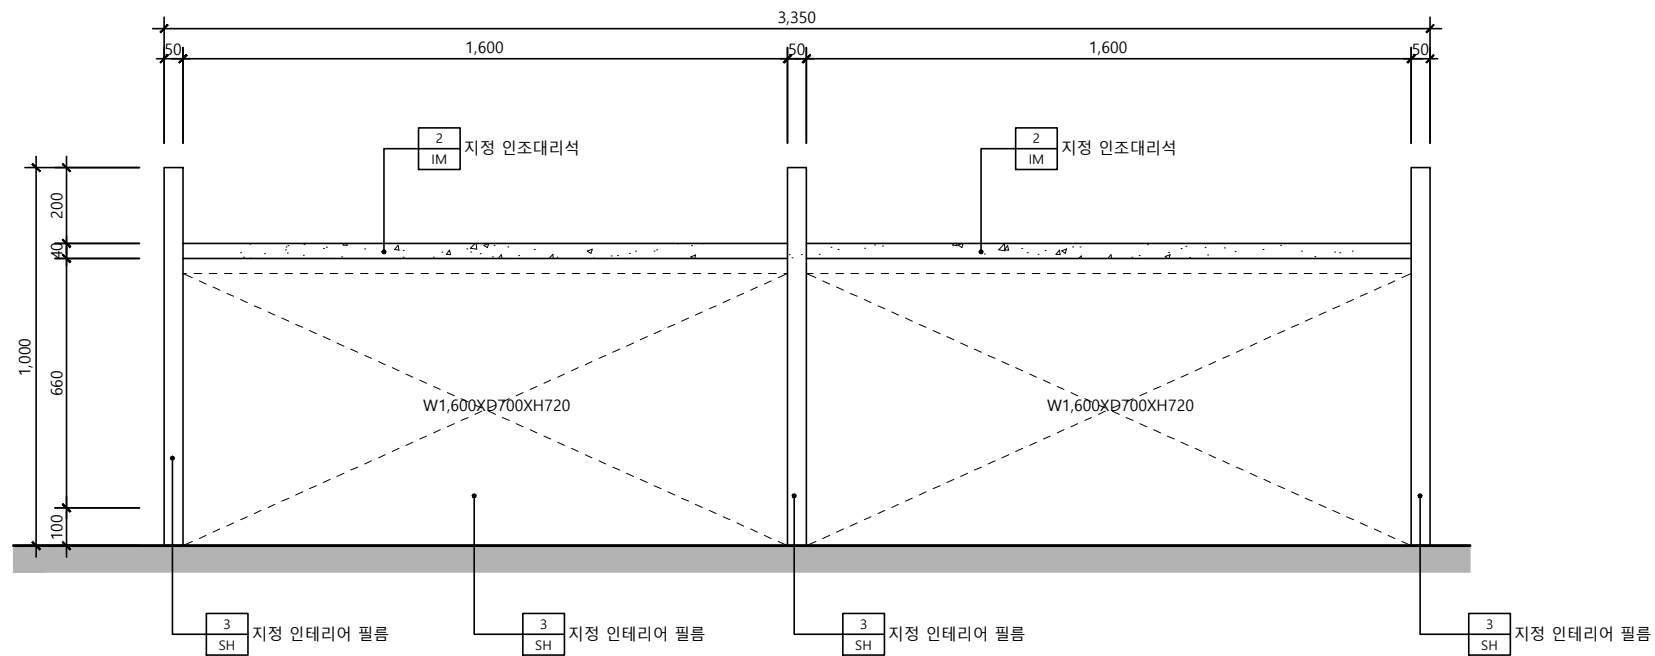

고객대기실 상담데스크 가구(FUR-1) 배면도

SCALE
1/20

1

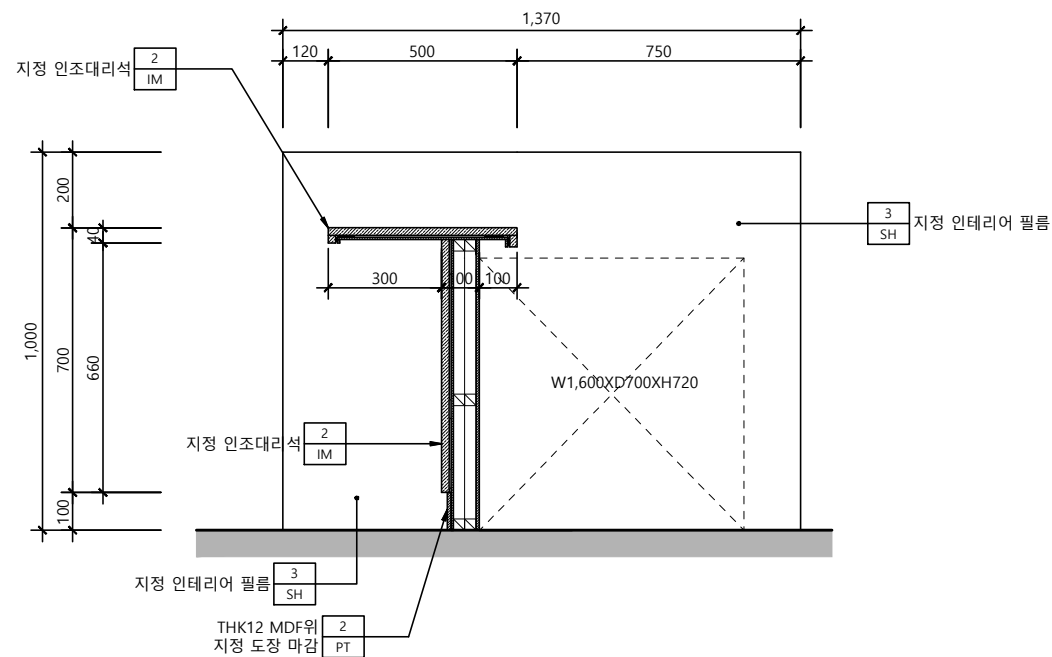

고객대기실 상담데스크 가구(FUR-1) 단면도

SCALE
1/20

2

△		
△		
△		
No.	Revision	Date

서울 영등포 제541호
이로건축사사무소
TEL : 02-335-1740
FAX : 02-335-1743
e-mail : iroarchi@gmail.com


Project
한국주택금융공사
부산지사 INTERIOR공사

Drawing Title
가 구 상 세 도 - 2

Approval	Project No.	2109
Check	Scale	A1 : 1/10 A3 : 1/20
Drawing	Date	2021. 10. .

Drawing No.
I - 402


Note

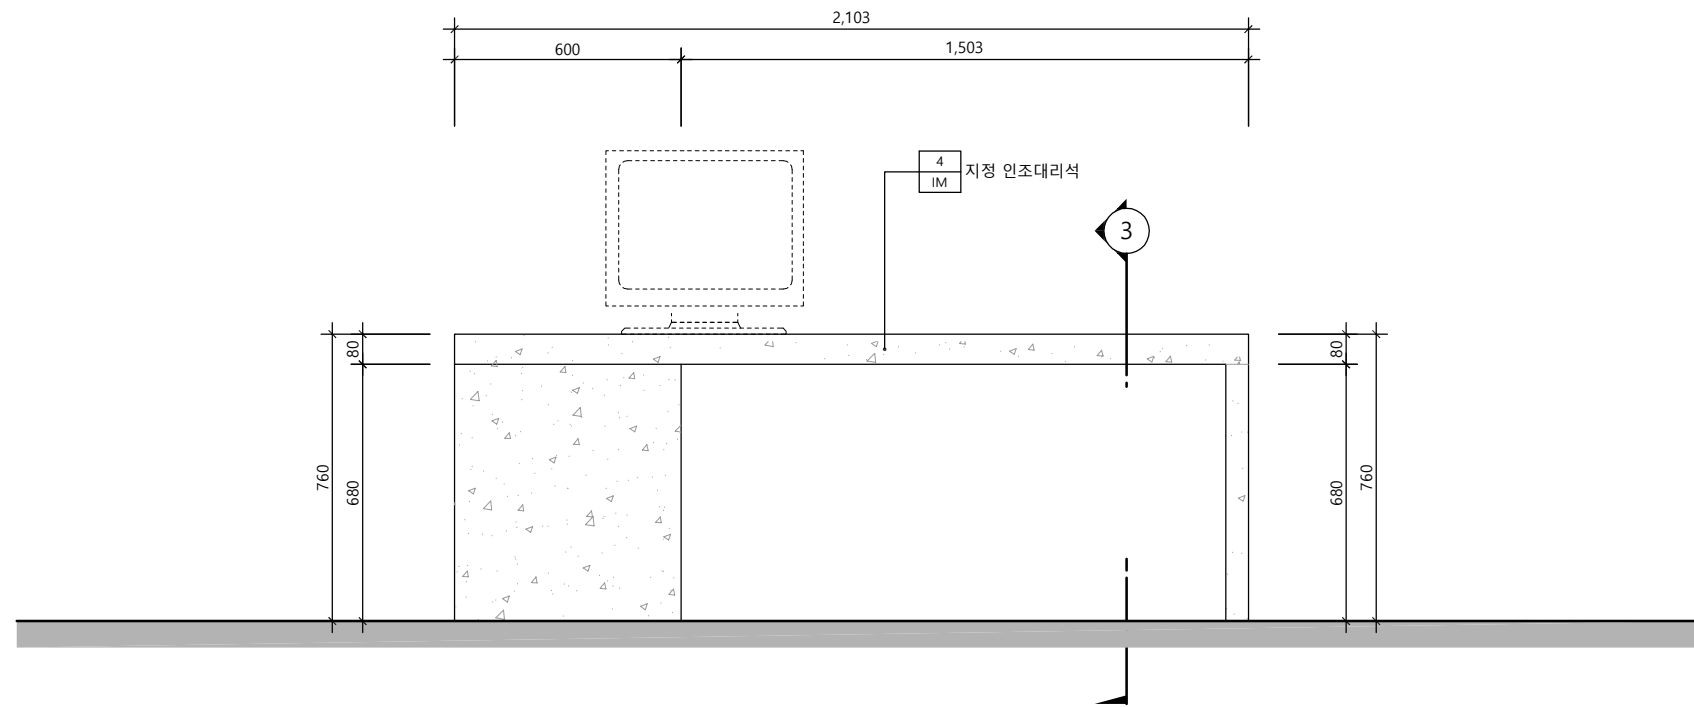

고객대기실 가구(FUR-2) 입면도

SCALE
1/20


1

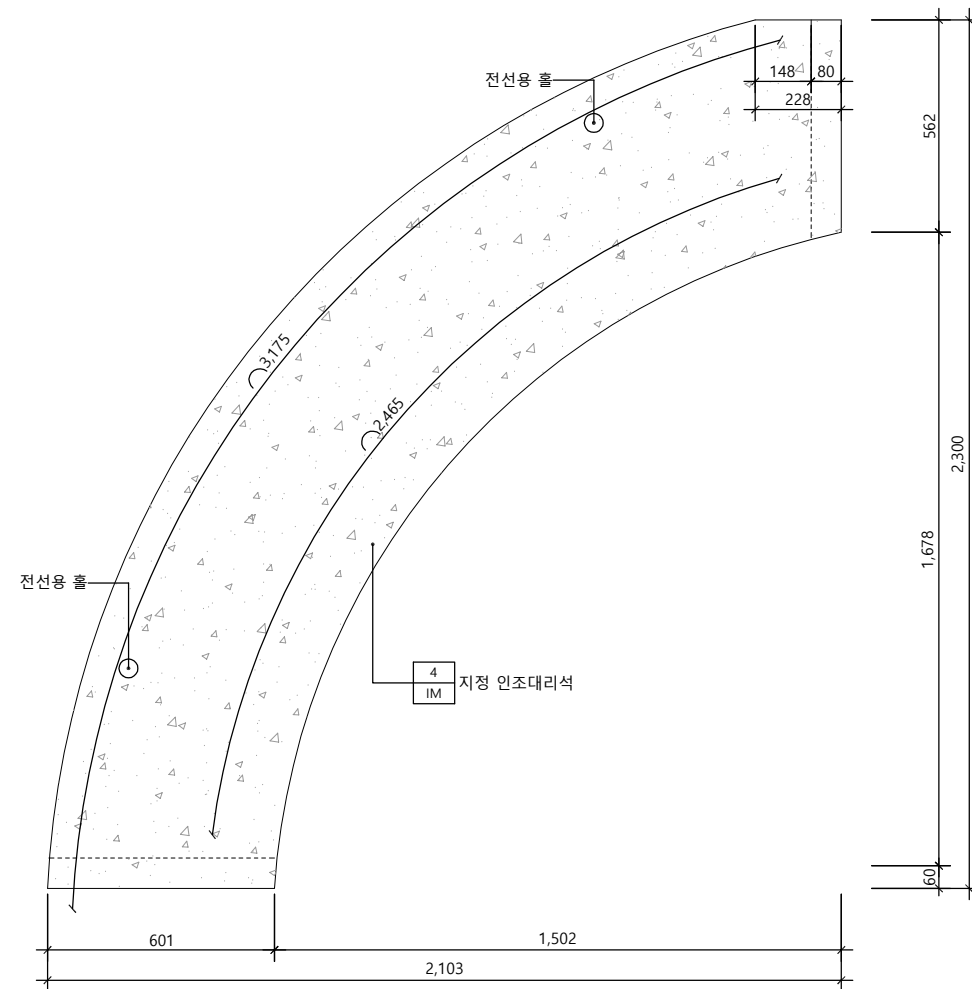

고객대기실 가구(FUR-2) 평면도

SCALE
1/20

2

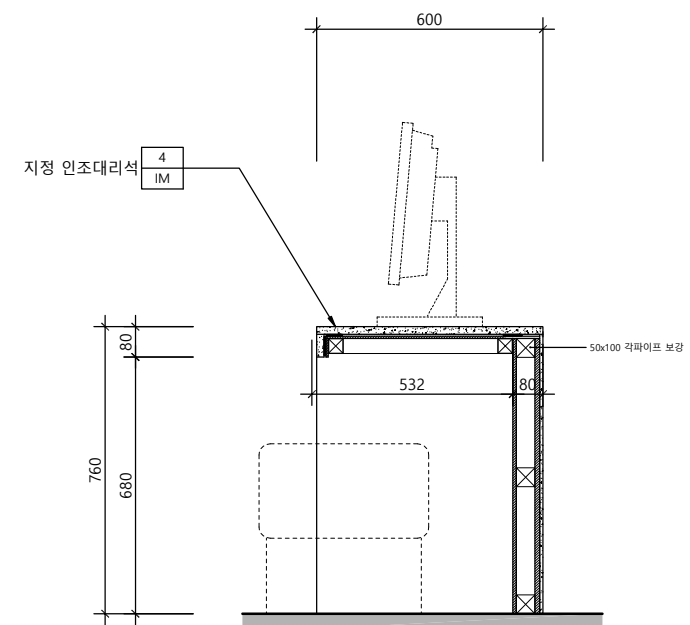

고객대기실 가구(FUR-2) 단면도

SCALE
1/20

4

△		
△		
△		
No.	Revision	Date

서울 영등포 제541호
이로건축사사무소
TEL : 02-335-1740
FAX : 02-335-1743
e-mail : iroarchi@gmail.com


Project
한국주택금융공사
부산지사 INTERIOR공사

Drawing Title
가 구 상 세 도 - 3

Approval	Project No.	2109
Check	Scale	A1 : 1/10 A3 : 1/20
Drawing	Date	2021. 10. .

Drawing No.
I - 403


Note

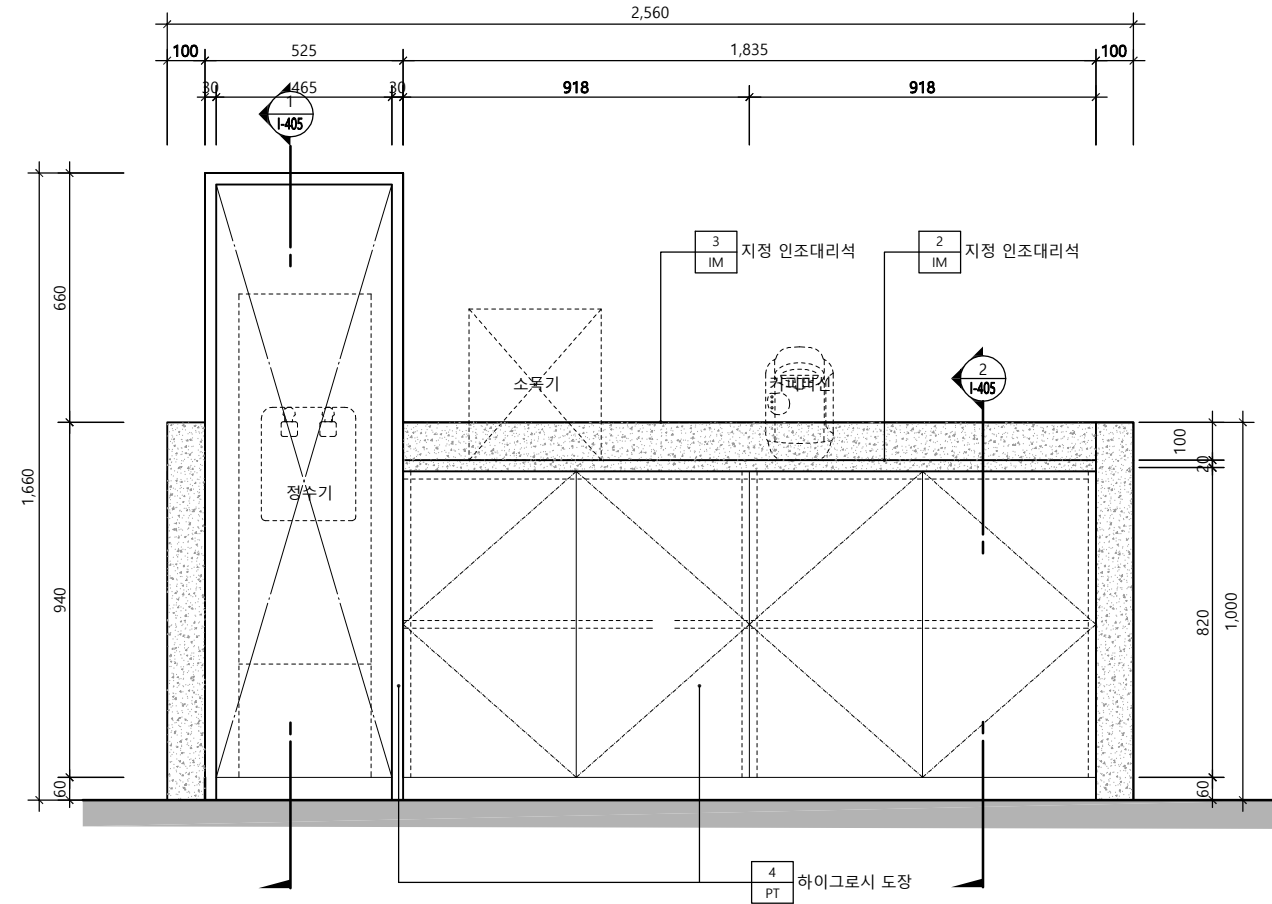

고객대기실 가구(FUR-3) 입면도

SCALE
1/20


1

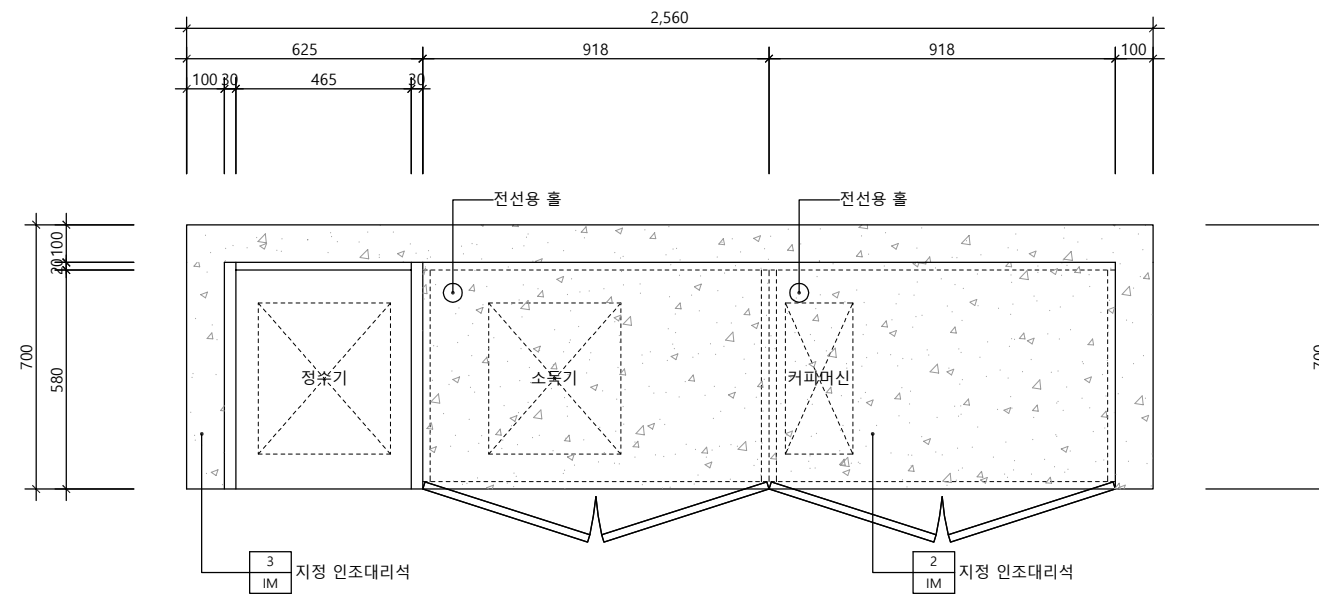

고객대기실 가구(FUR-3) 평면도

SCALE
1/20

2

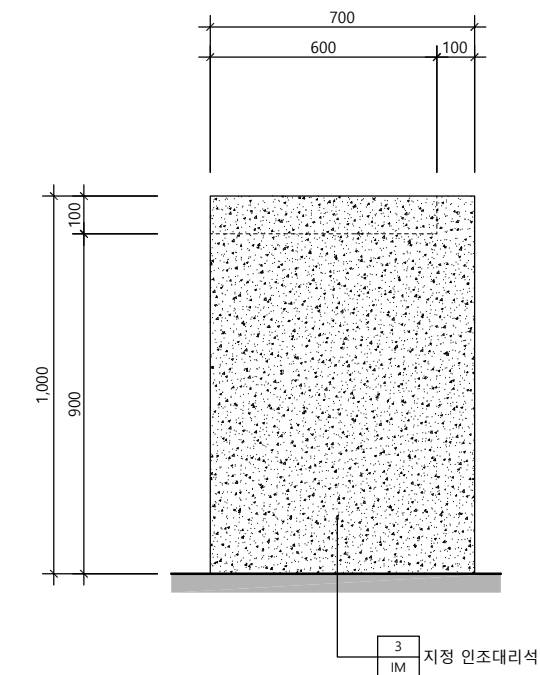

고객대기실 가구(FUR-3) 측면도

SCALE
1/20

3

△		
△		
△		
No.	Revision	Date

서울 영등포 제541호
이로건축사사무소
TEL : 02-335-1740
FAX : 02-335-1743
e-mail : iroarchi@gmail.com



Project
한국주택금융공사
부산지사 INTERIOR공사

Drawing Title
가 구 상 세 도 - 4

Approval	Project No.	2109
Check	Scale	A1 : 1/10 A3 : 1/20
Drawing	Date	2021. 10. .

Drawing No.
I - 404

Note

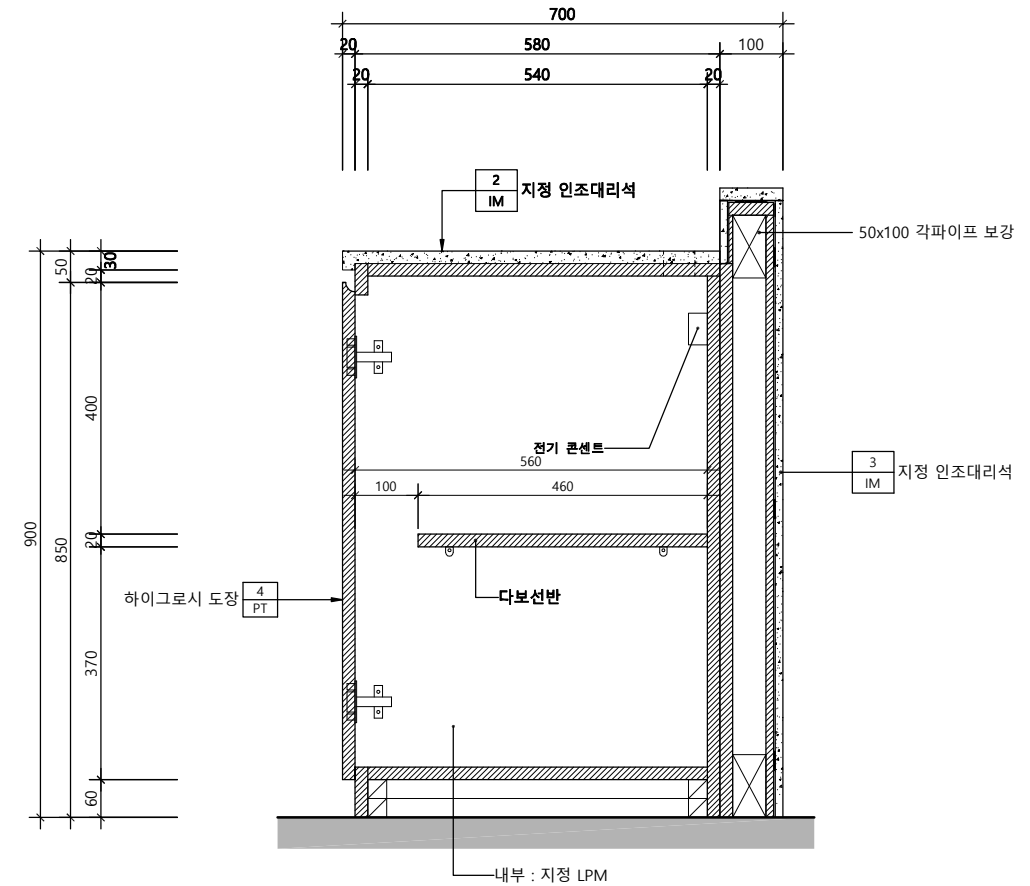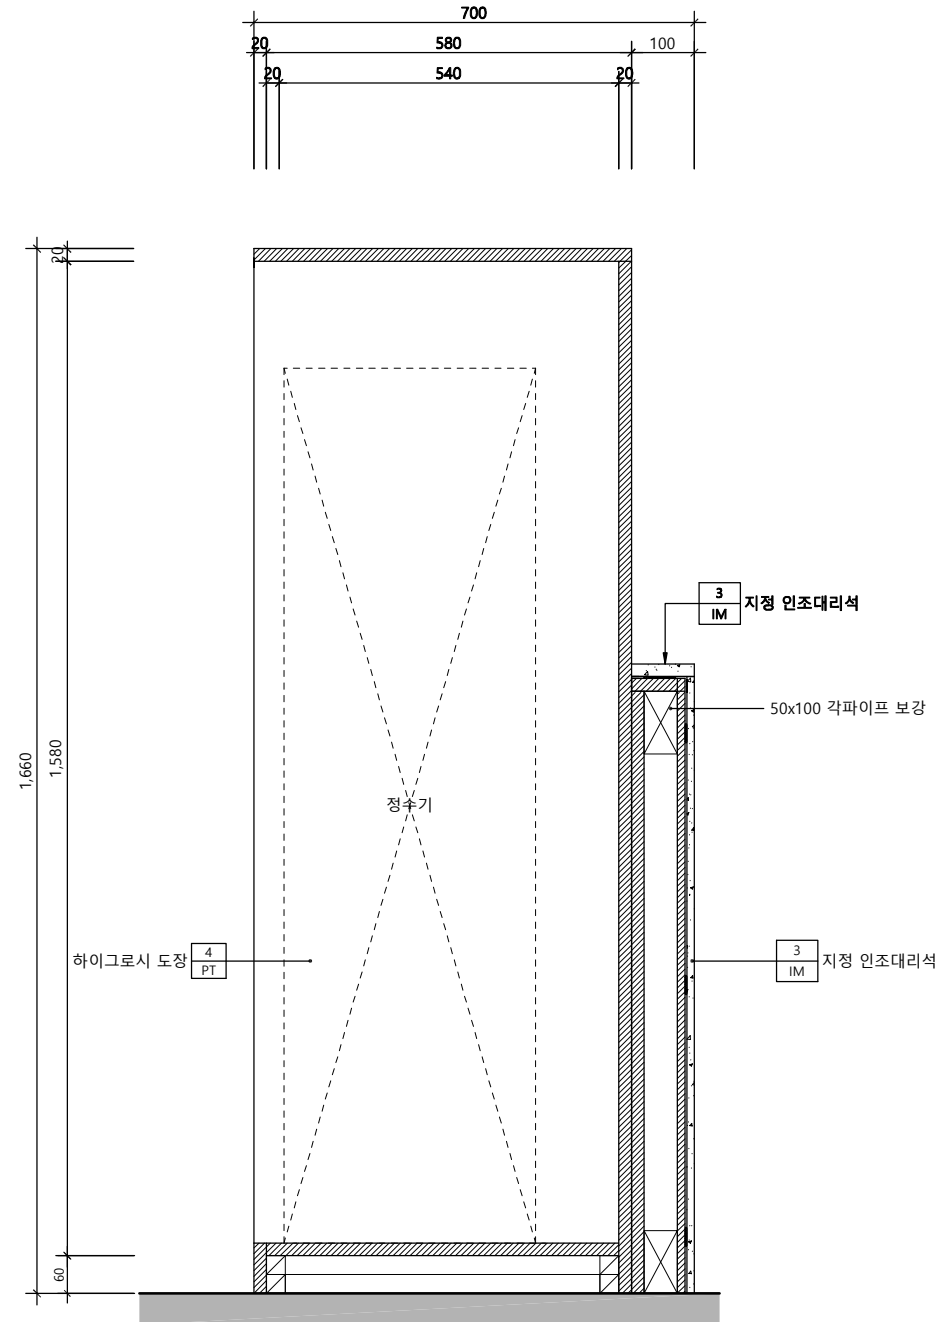

△		
△		
△		
No.	Revision	Date

서울 영등포 제541호
이로건축사사무소
TEL : 02-335-1740
FAX : 02-335-1743
e-mail : iroarchi@gmail.com

Project
한국주택금융공사
부산지사 INTERIOR공사

Drawing Title
가 구 상 세 도 - 5

Approval	Project No.	2109
Check	Scale	A1 : 1/10 A3 : 1/12
Drawing	Date	2021. 10. .

Drawing No.
I - 405

고객대기실 가구(FUR-3) 단면도 - 1

SCALE
1/12


1

고객대기실 가구(FUR-3) 단면도 - 2

SCALE
1/12

2



Note

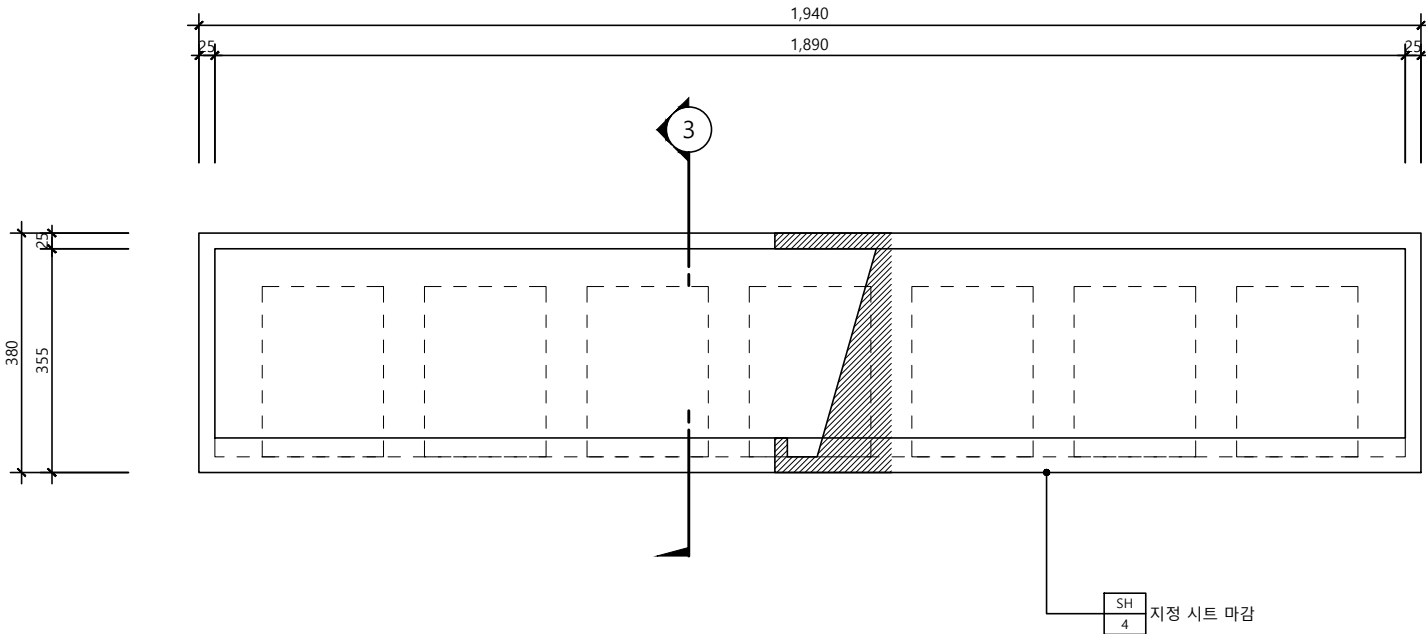

고객대기실 가구(FUR-4) 입면도

SCALE
1/12

1

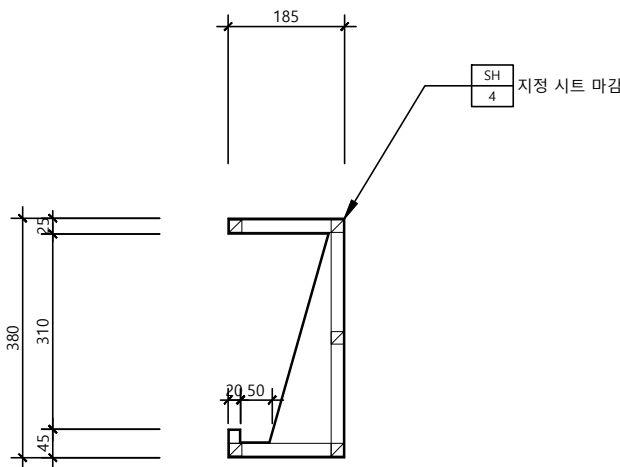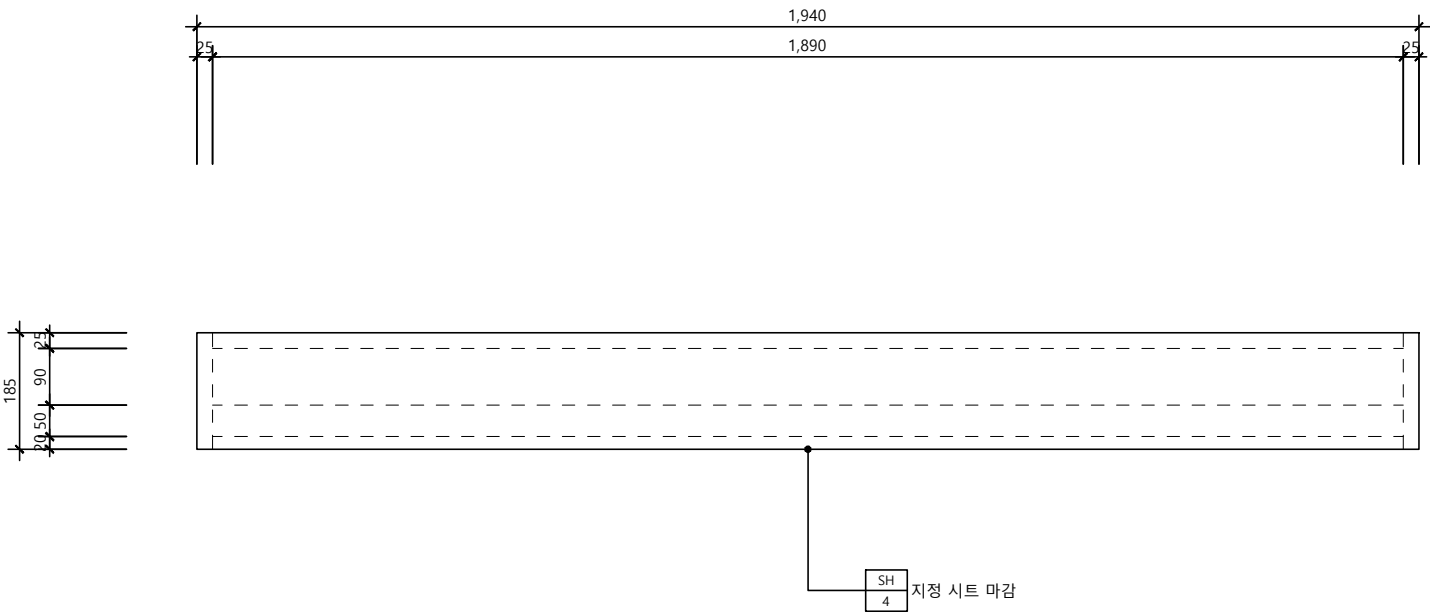

고객대기실 가구(FUR-4) 평면도

SCALE
1/12

2

고객대기실 가구(FUR-4) 단면도

SCALE
1/12

3

△		
△		
△		
No.	Revision	Date

서울 영등포 제541호
이로건축사사무소
TEL : 02-335-1740
FAX : 02-335-1743
e-mail : iroarchi@gmail.com


Project
한국주택금융공사
부산지사 INTERIOR공사

Drawing Title
가 구 상 세 도 - 6

Approval	Project No.	2109
Check	Scale	
Drawing	Date	2021. 10. .

Drawing No.
I - 406


Note

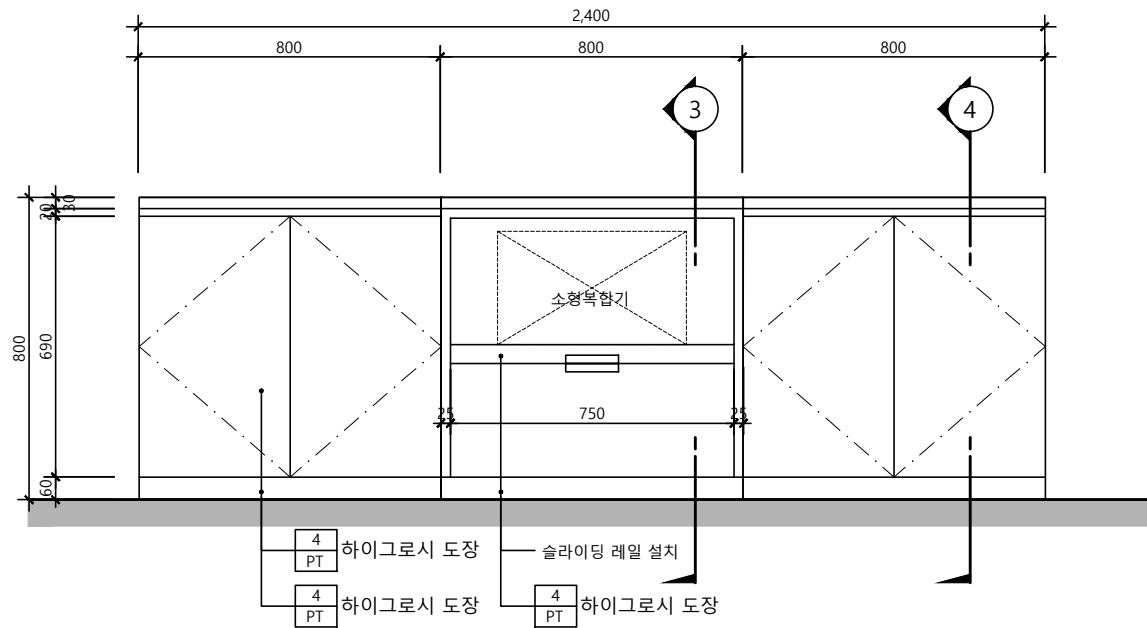

고객대기실 상담데스크 가구(FUR-5) 입면도

SCALE
1/20


1

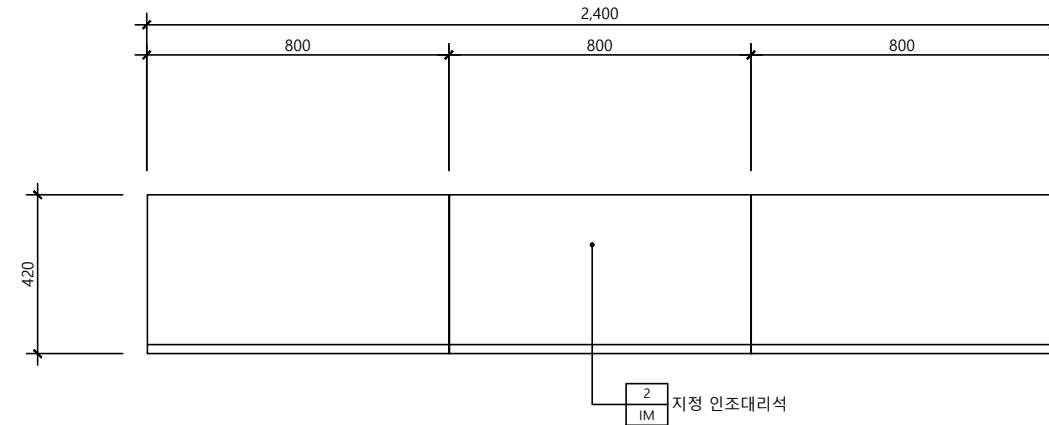

고객대기실 상담데스크 가구(FUR-5) 평면도

SCALE
1/20


2

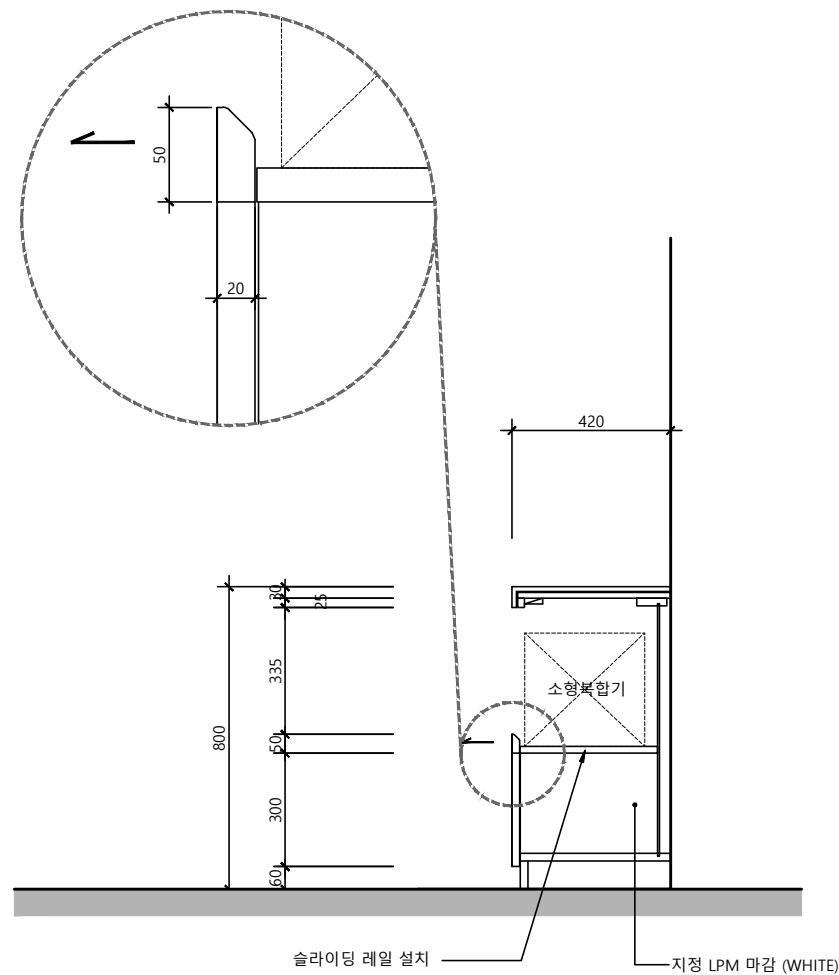

고객대기실 상담데스크 가구(FUR-5) 단면도-1

SCALE
1/20

3

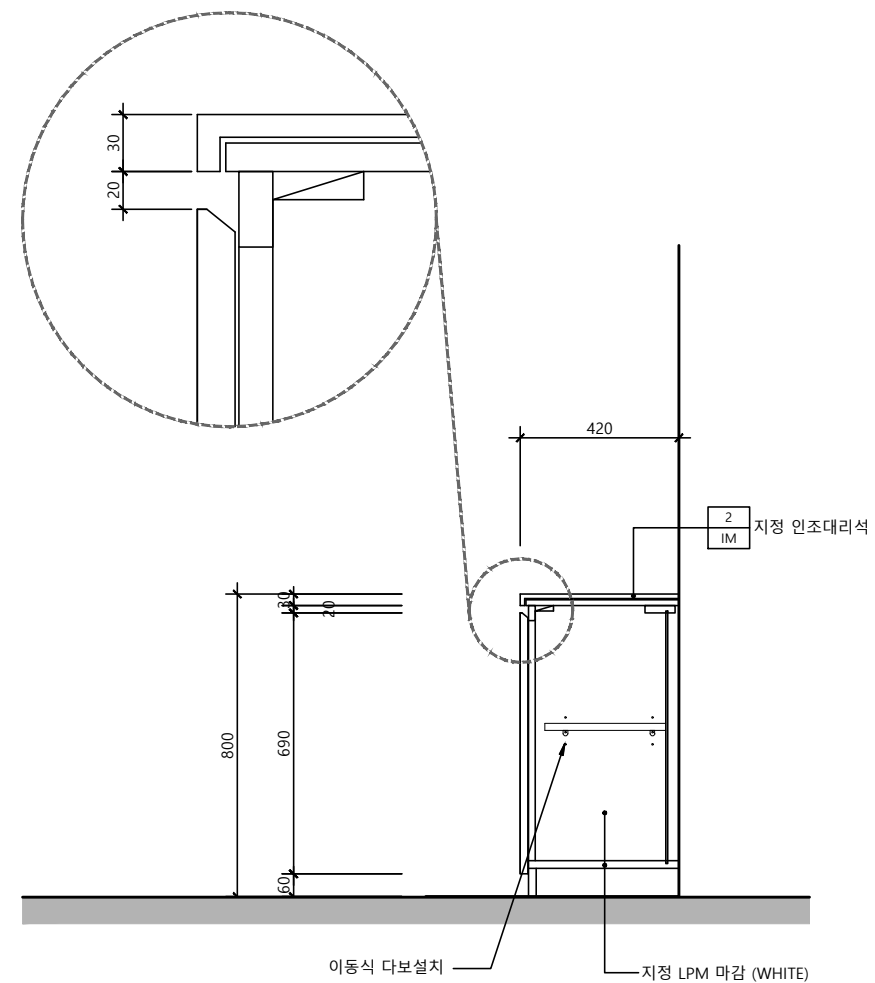

고객대기실 상담데스크 가구(FUR-5) 단면도-2

SCALE
1/20

4

△		
△		
△		
No.	Revision	Date

서울 영등포 제541호
이로건축사사무소
TEL : 02-335-1740
FAX : 02-335-1743
e-mail : iroarchi@gmail.com


Project
한국주택금융공사
부산지사 INTERIOR공사

Drawing Title
가 구 상 세 도 - 7

Approval	Project No.	2109
Check	Scale	A1 : 1/10 A3 : 1/20
Drawing	Date	2021. 10. .

Drawing No.
I - 407


Note

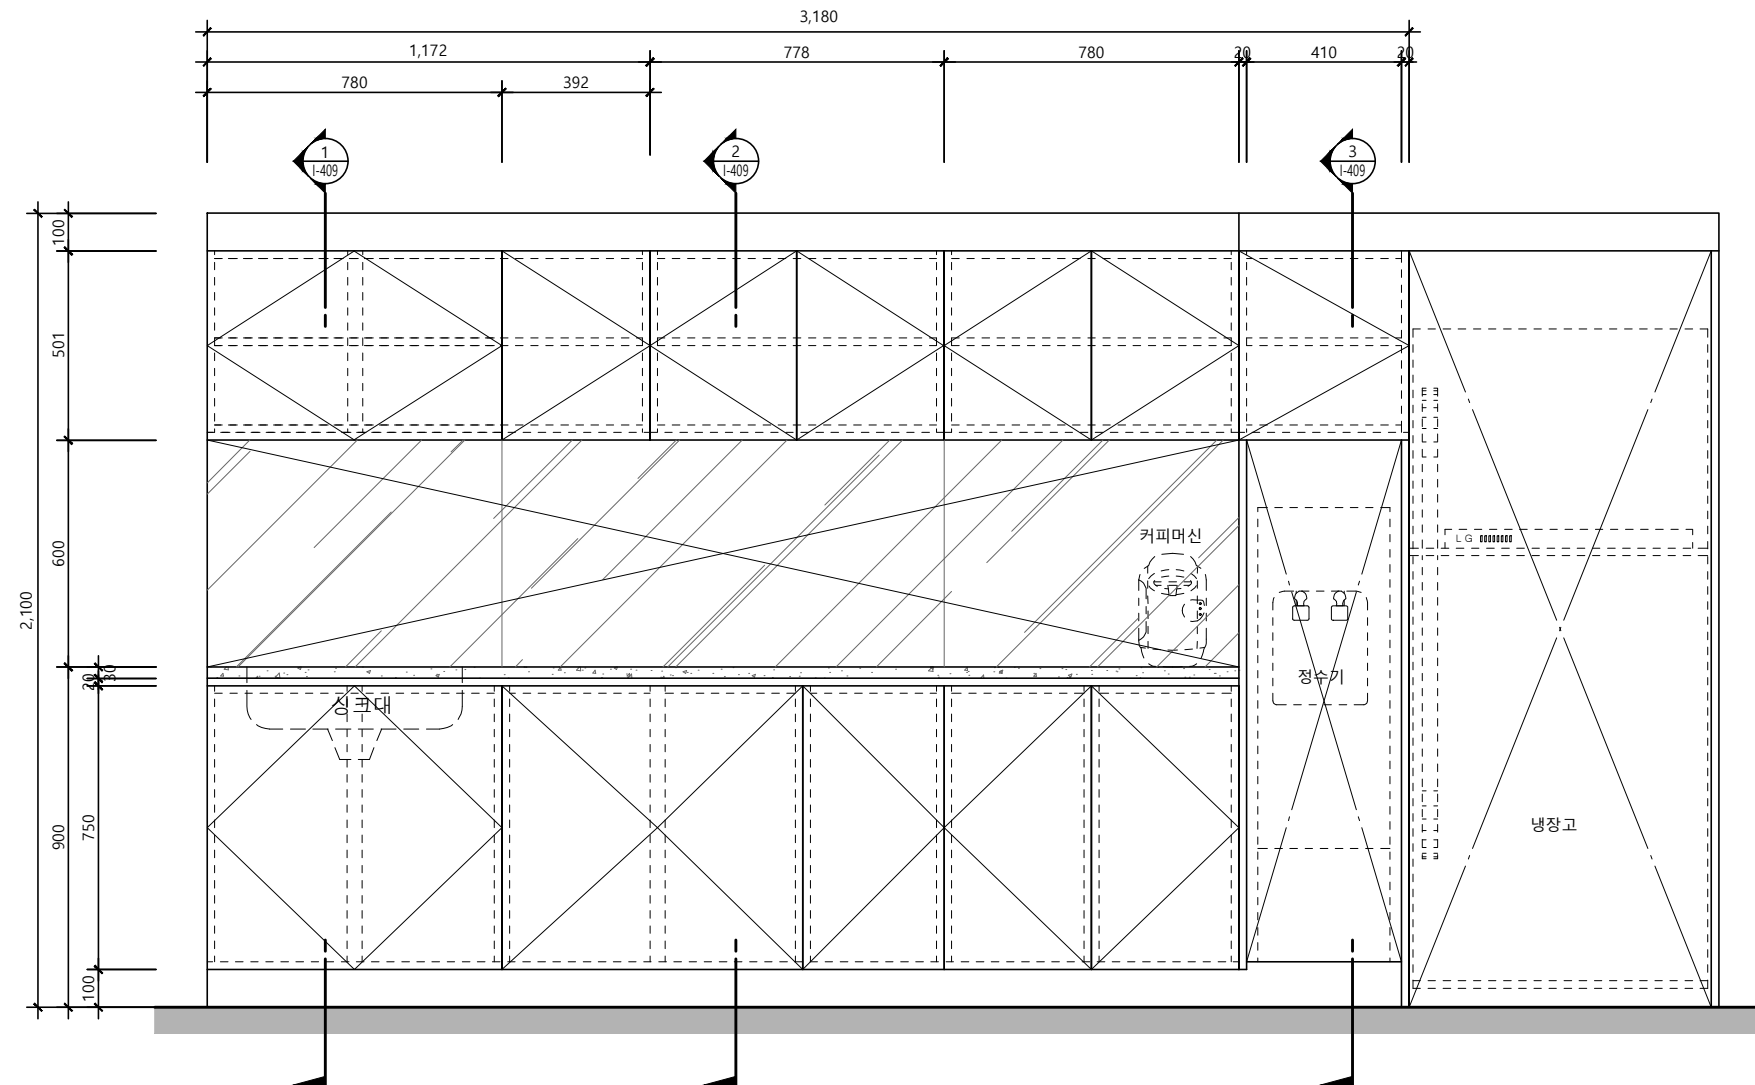

탕비실 가구(FUR-6) 입면도

SCALE
1/20

1

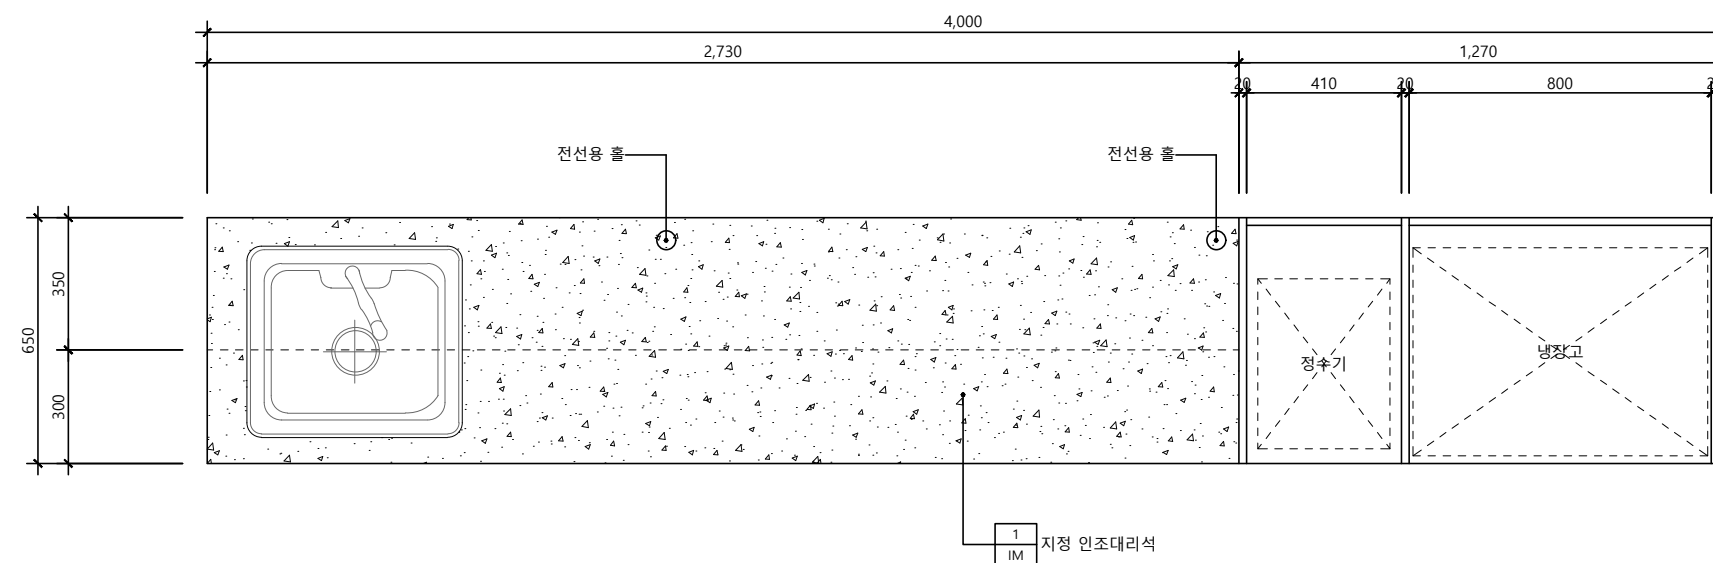

탕비실 가구(FUR-6) 평면도

SCALE
1/20

2

△		
△		
△		
No.	Revision	Date

서울 영등포 제541호
이로건축사사무소
TEL : 02-335-1740
FAX : 02-335-1743
e-mail : iroarchi@gmail.com




Project
한국주택금융공사
부산지사 INTERIOR공사

Drawing Title
가 구 상 세 도 - 8

Approval	Project No.	2109
Check	Scale	A1 : 1/10 A3 : 1/20
Drawing	Date	2021. 10. .

Drawing No.
I - 408

Note

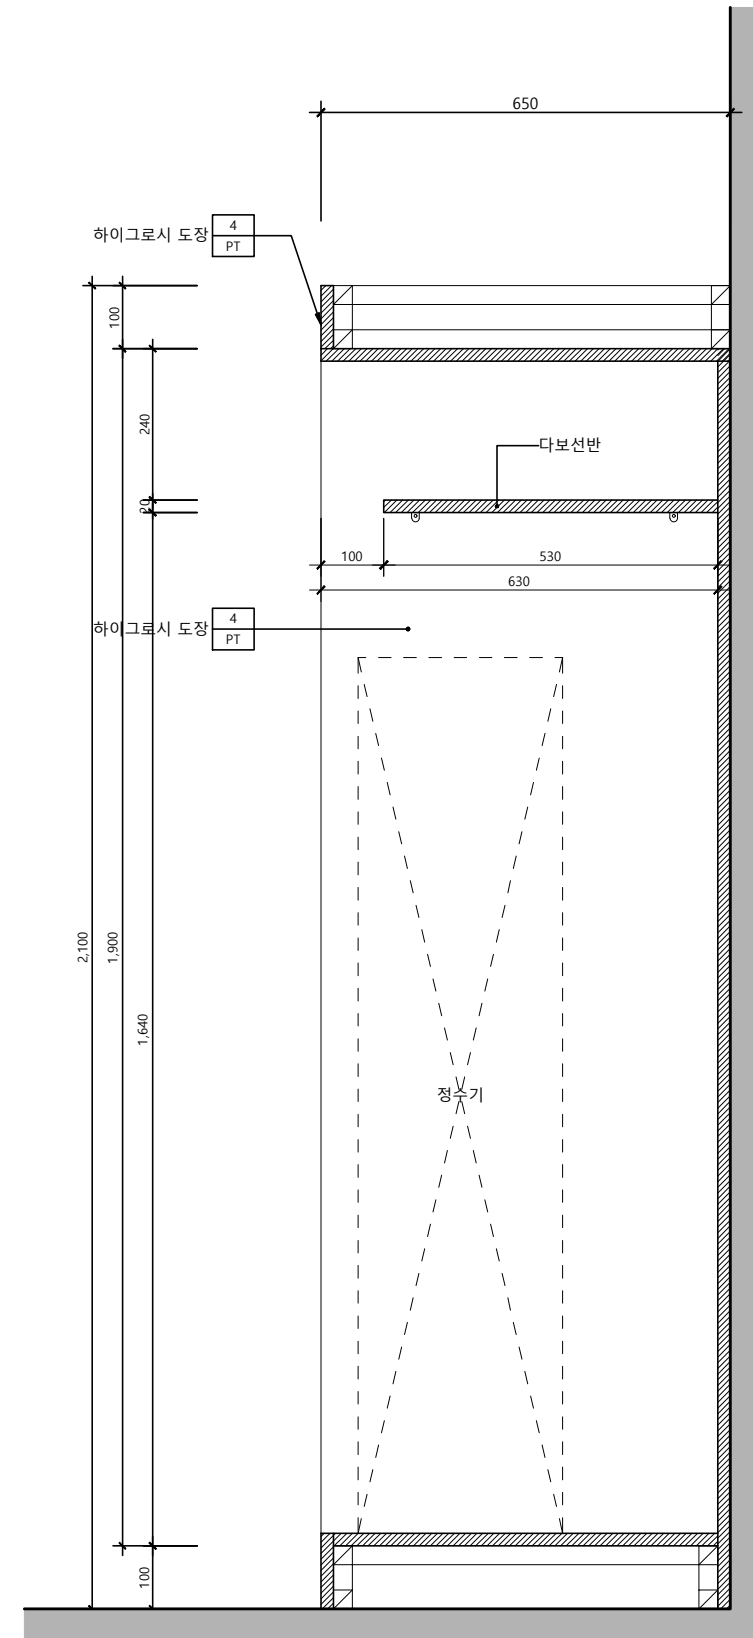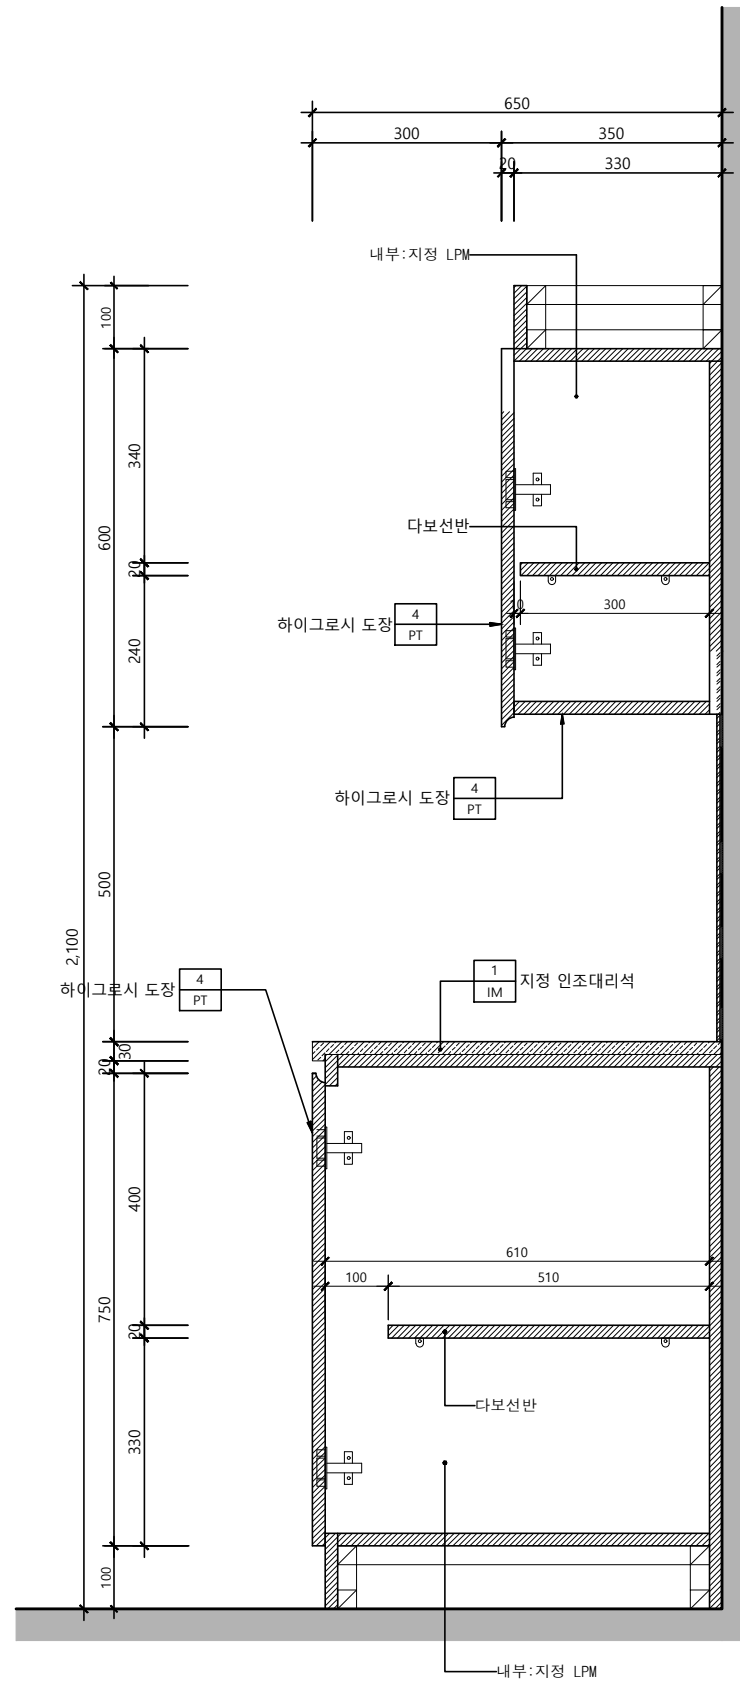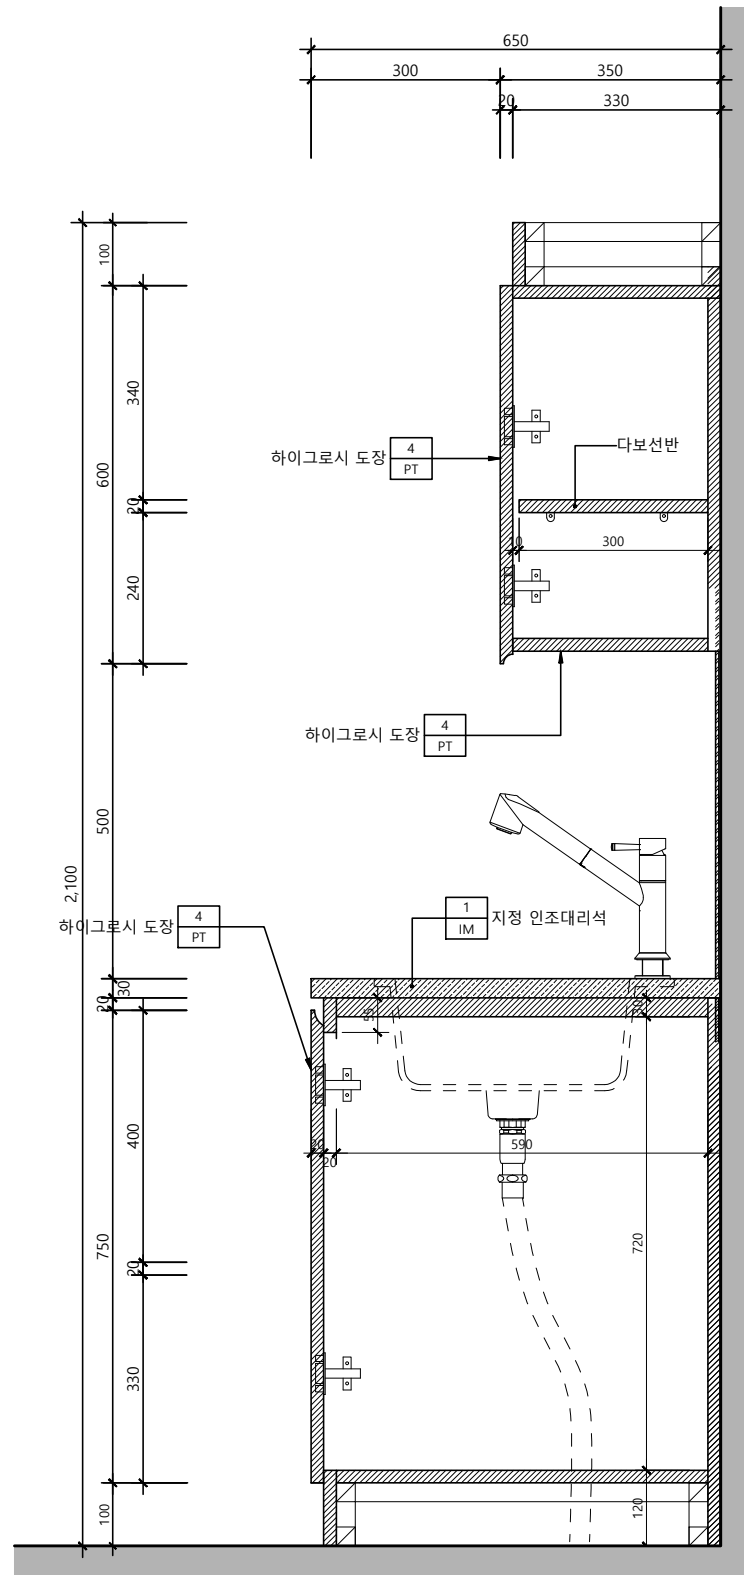

탕비실 가구 (FUR-6) 단면도-1

SCALE
1/12

1

탕비실 가구 (FUR-6) 단면도

SCALE
1/12

2

탕비실 가구 (FUR-6) 단면도

SCALE
1/12

3

△		
△		
△		
No.	Revision	Date

서울 영등포 제541호
이로건축사사무소
TEL : 02-335-1740
FAX : 02-335-1743
e-mail : iroarchi@gmail.com

Project
한국주택금융공사
부산지사 INTERIOR공사

Drawing Title


가 구 상 세 도 - 9

Approval	Project No.	2109
Check	Scale	A1 : 1/6 A3 : 1/12
Drawing	Date	2021. 10. .


Drawing No.

I - 409

Note

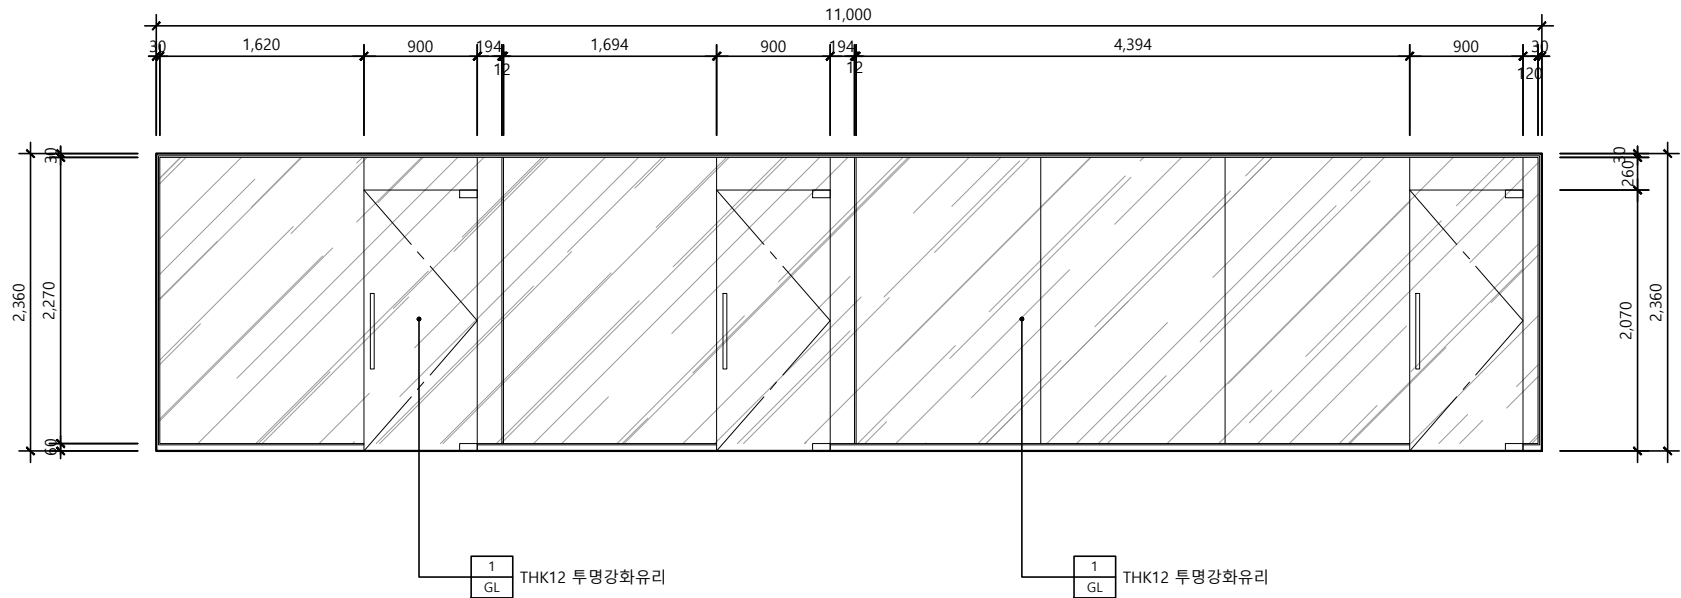

G-01	LOCATION	회의실, 상담실-1,2
	TYPE	강화유리벽 + 강화유리문
	FRAME SIZE	11,000 x 2,360
	FRAME FINISH	THK1.6 아연도철판위 우레탄페인트 도장
	DOOR SIZE	900 X 2,070
	DOOR FINISH	THK12 투명강화유리
	HARDWARE	HARDWARE LIST 참조

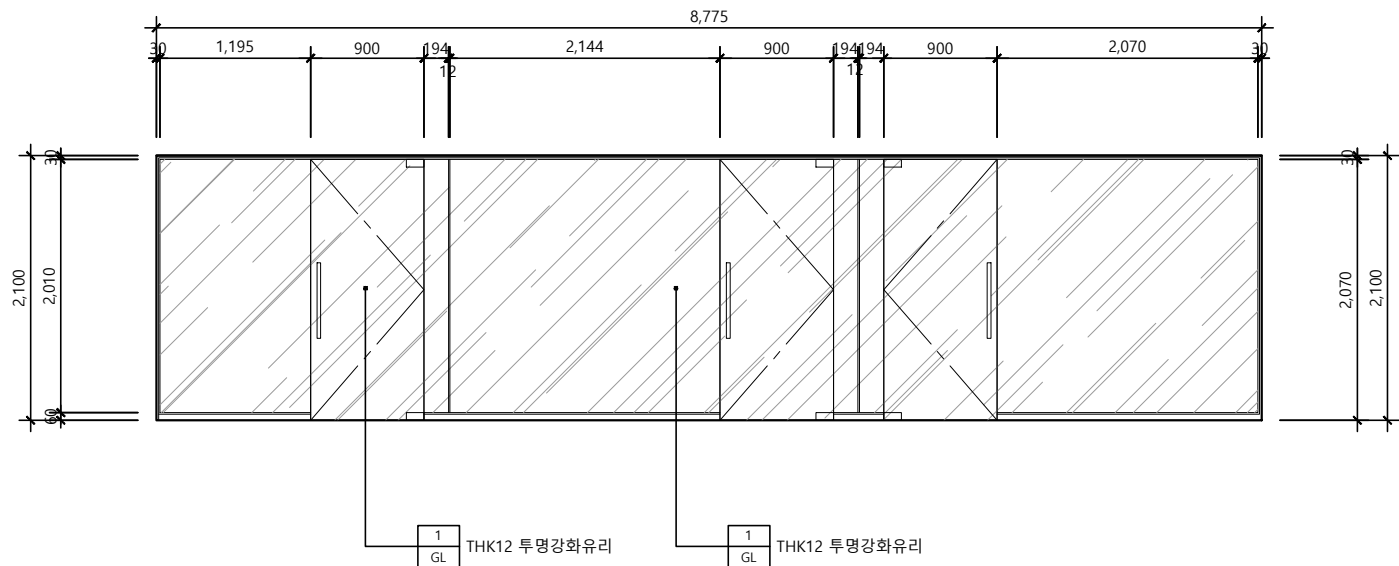

G-02	LOCATION	연금상담실-1,2,3
	TYPE	강화유리벽 + 강화유리문
	FRAME SIZE	8,775 X 2,100
	FRAME FINISH	THK1.6 아연도철판위 우레탄페인트 도장
	DOOR SIZE	900 X 2,070
	DOOR FINISH	THK12 투명강화유리
	HARDWARE	HARDWARE LIST 참조

△		
△		
△		
No.	Revision	Date

서울 영등포 제541호
이로건축사사무소
TEL : 02-335-1740
FAX : 02-335-1743
e-mail : iroarchi@gmail.com

Project
한국주택금융공사
부산지사 INTERIOR공사

Drawing Title
창호, 출입문 일람표 - 1

Approval	Project No.	2109
Check	Scale	A1 : 1/30 A3 : 1/60
Drawing	Date	2021. 10. .

Drawing No.



창호 및 출입문 일람표 - 1

SCALE
1/60

1


I - 501

Note

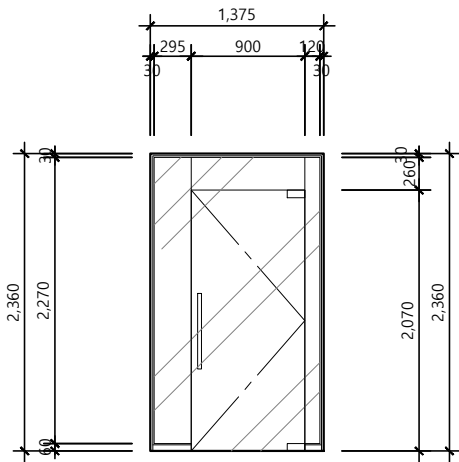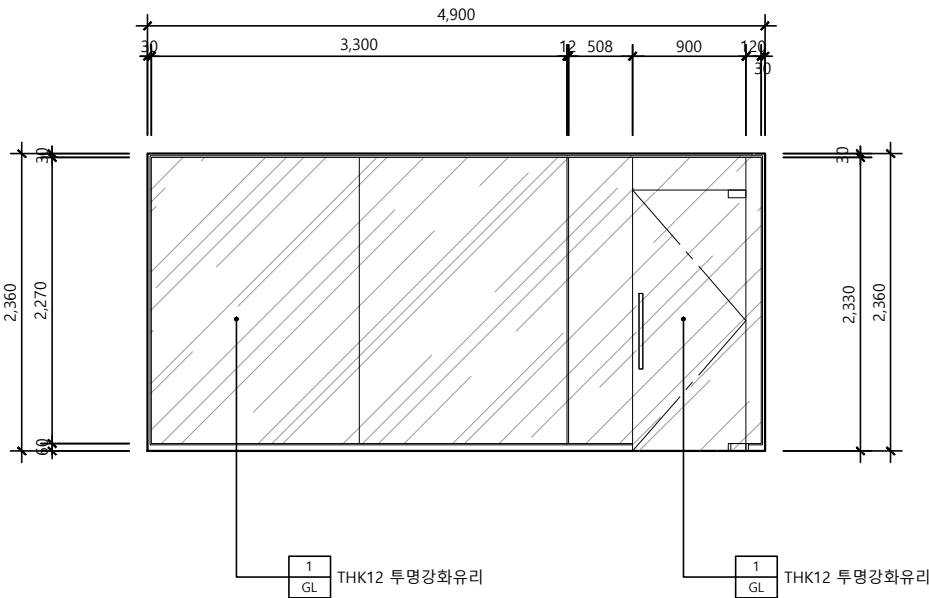

G-03	LOCATION	동남권 영업본부
	TYPE	강화유리벽 + 강화유리문
	FRAME SIZE	4,900 X 2,360
	FRAME FINISH	THK1.6 아연도철판위 우레탄페인트 도장
	DOOR SIZE	900 X 2,070
	DOOR FINISH	THK12 투명강화유리
	HARDWARE	HARDWARE LIST 참조

G-04	LOCATION	지사장실
	TYPE	강화유리벽 + 강화유리문
	FRAME SIZE	1,375 X 2,360
	FRAME FINISH	THK1.6 아연도철판위 우레탄페인트 도장
	DOOR SIZE	900 X 2,070
	DOOR FINISH	THK12 투명강화유리
	HARDWARE	HARDWARE LIST 참조

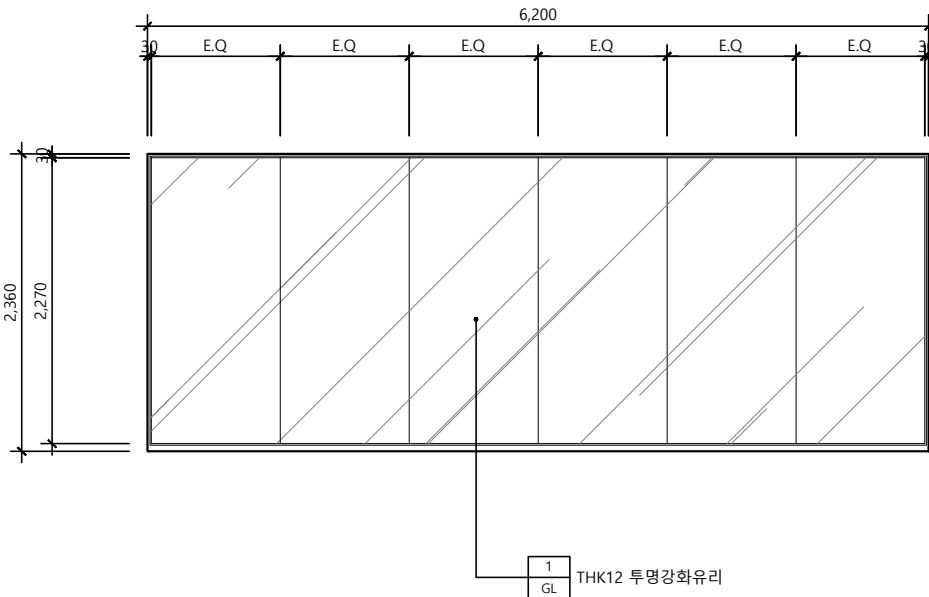

G-05	LOCATION	지사장실
	TYPE	강화유리벽
	FRAME SIZE	6,200 X 2,360
	FRAME FINISH	THK1.6 아연도철판위 우레탄페인트 도장
	DOOR SIZE	-
	DOOR FINISH	THK12 투명강화유리
	HARDWARE	HARDWARE LIST 참조

△		
△		
△		
No.	Revision	Date

서울 영등포 제541호
이로건축사사무소
TEL : 02-335-1740
FAX : 02-335-1743
e-mail : iroarchi@gmail.com




Project
한국주택금융공사
부산지사 INTERIOR공사

Drawing Title
창호, 출입문 일람표 - 2

Approval	Project No.	2109
Check	Scale	A1 : 1/30 A3 : 1/60
Drawing	Date	2021. 10. .

Drawing No.
I - 502

Note

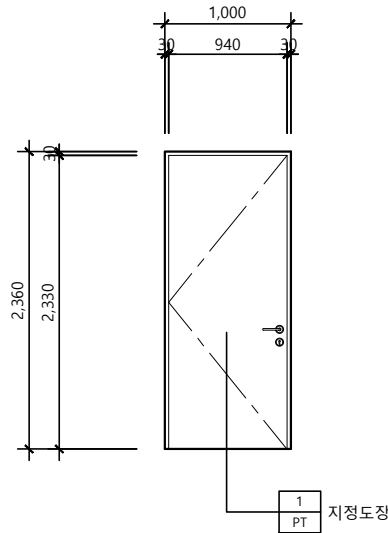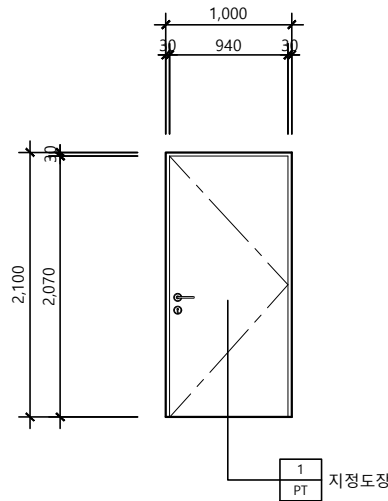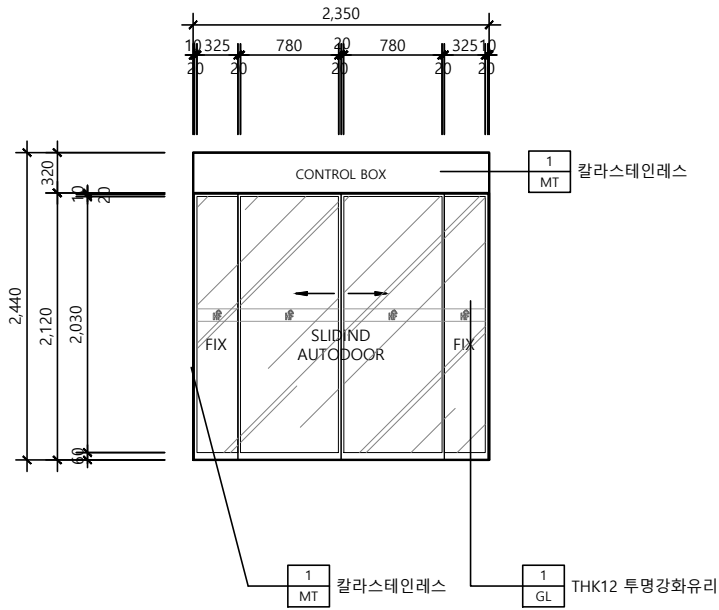

D-01	LOCATION	출입구
	TYPE	강화유리 자동문 (SLIDING)
	FRAME SIZE	2,350 X 2,440
	FRAME FINISH	THK1.2 COLOR SUS H/L
	DOOR SIZE	780 X 2,120
	DOOR FINISH	THK1.2 COLOR SUS H/L
	HARDWARE	"I-603 자동문 상세도" 참조



D-02	LOCATION	서고/전문위원실/본부장실
	TYPE	여닫이도어
	FRAME SIZE	1,000 X 2,100
	FRAME FINISH	지정 도장 마감
	DOOR SIZE	940 X 2,070
	DOOR FINISH	지정 도장 마감
	HARDWARE	HARDWARE LIST 참조

D-03	LOCATION	창고
	TYPE	여닫이도어
	FRAME SIZE	1,000 X 2,360
	FRAME FINISH	지정 도장 마감
	DOOR SIZE	940 X 2,330
	DOOR FINISH	지정 도장 마감
	HARDWARE	HARDWARE LIST 참조

창호 및 출입문 일람표 - 3

SCALE
1/60

1

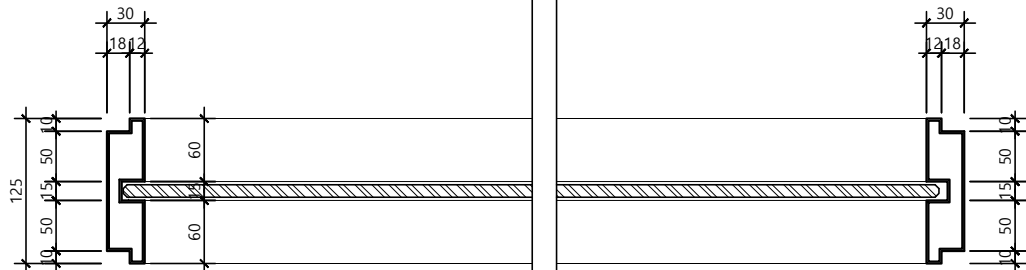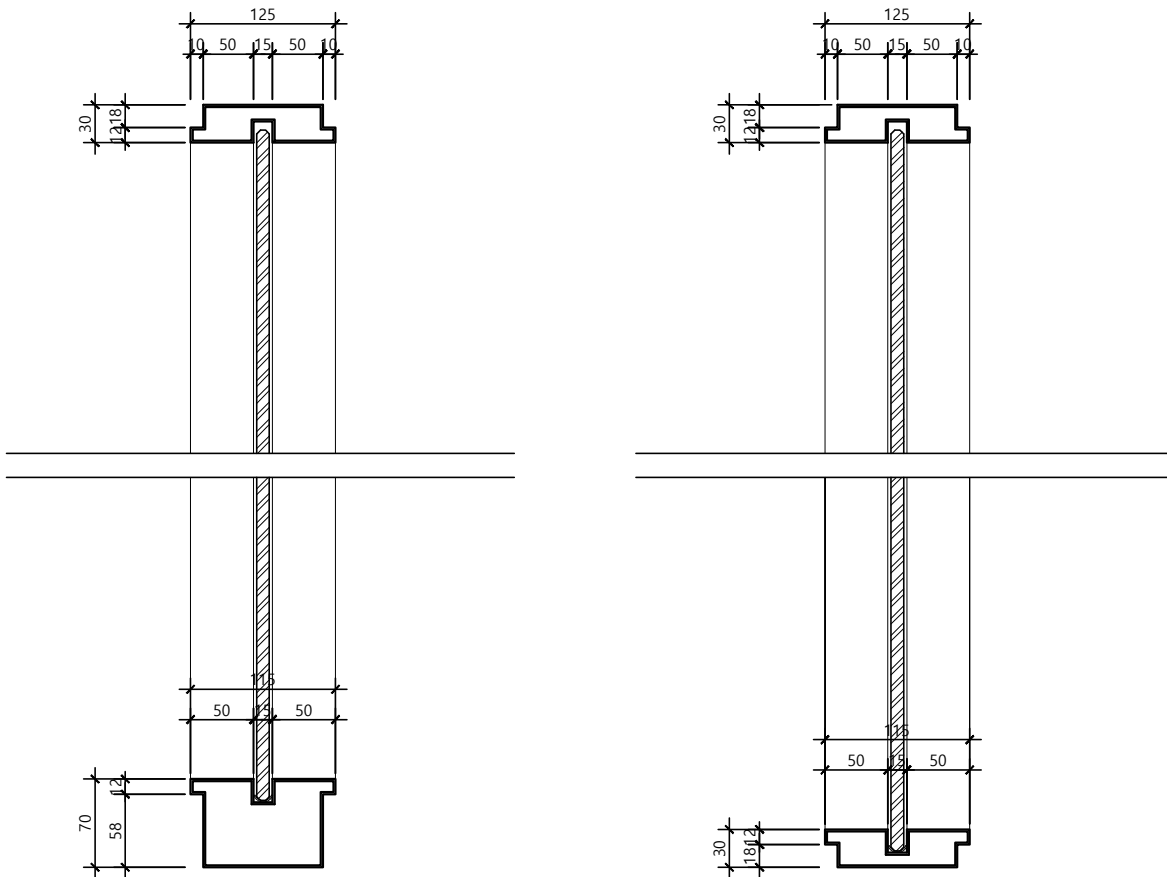

창호 FRAME 상세도

SCALE
1/6

2

I - 503

△		
△		
△		
No.	Revision	Date


서울 영등포 제541호
이로건축사사무소
TEL : 02-335-1740
FAX : 02-335-1743
e-mail : iroarchi@gmail.com

Project
한국주택금융공사
부산지사 INTERIOR공사

Drawing Title
창호, 출입문 일람표 - 3

Approval	Project No.	2109
Check	Scale	A1 : 1/30 A3 : 1/60
Drawing	Date	2021. 10. .


Drawing No.

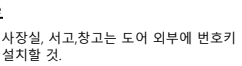[illegible]

Drawing	Date
	2021. 10. .
Drawing No.	

Note


1. 자동문은 보안 및 소방시설과 연동되게 설치할것.
2. 자동문은 보안연동과 별도로 잠금장치를 설치할 것.(무선리모컨형)

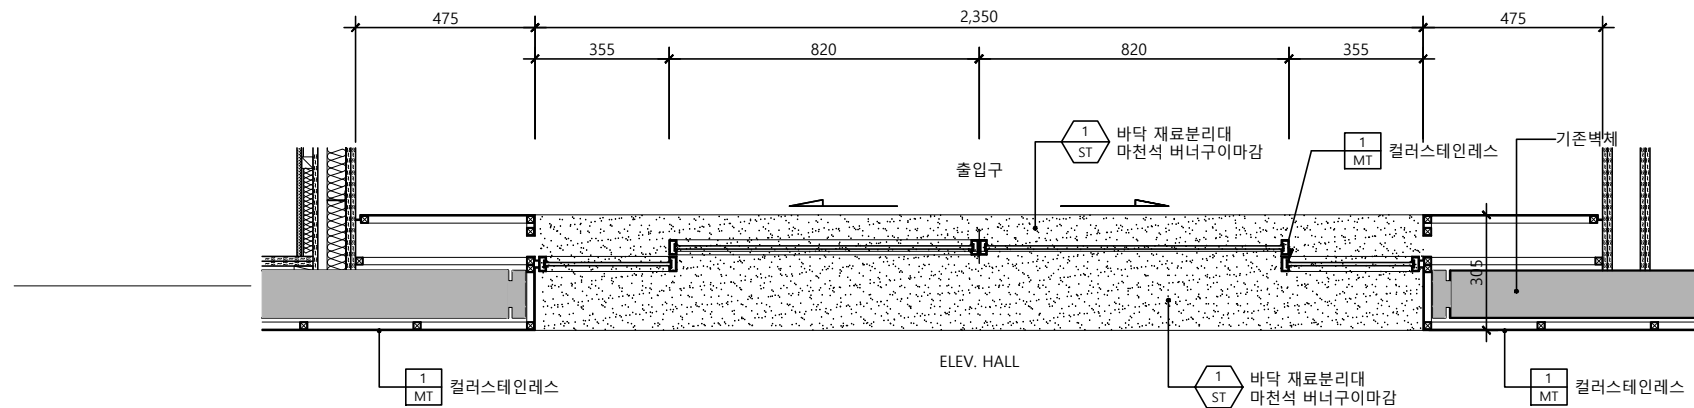

TOP VIEW

SCALE
1/20



1

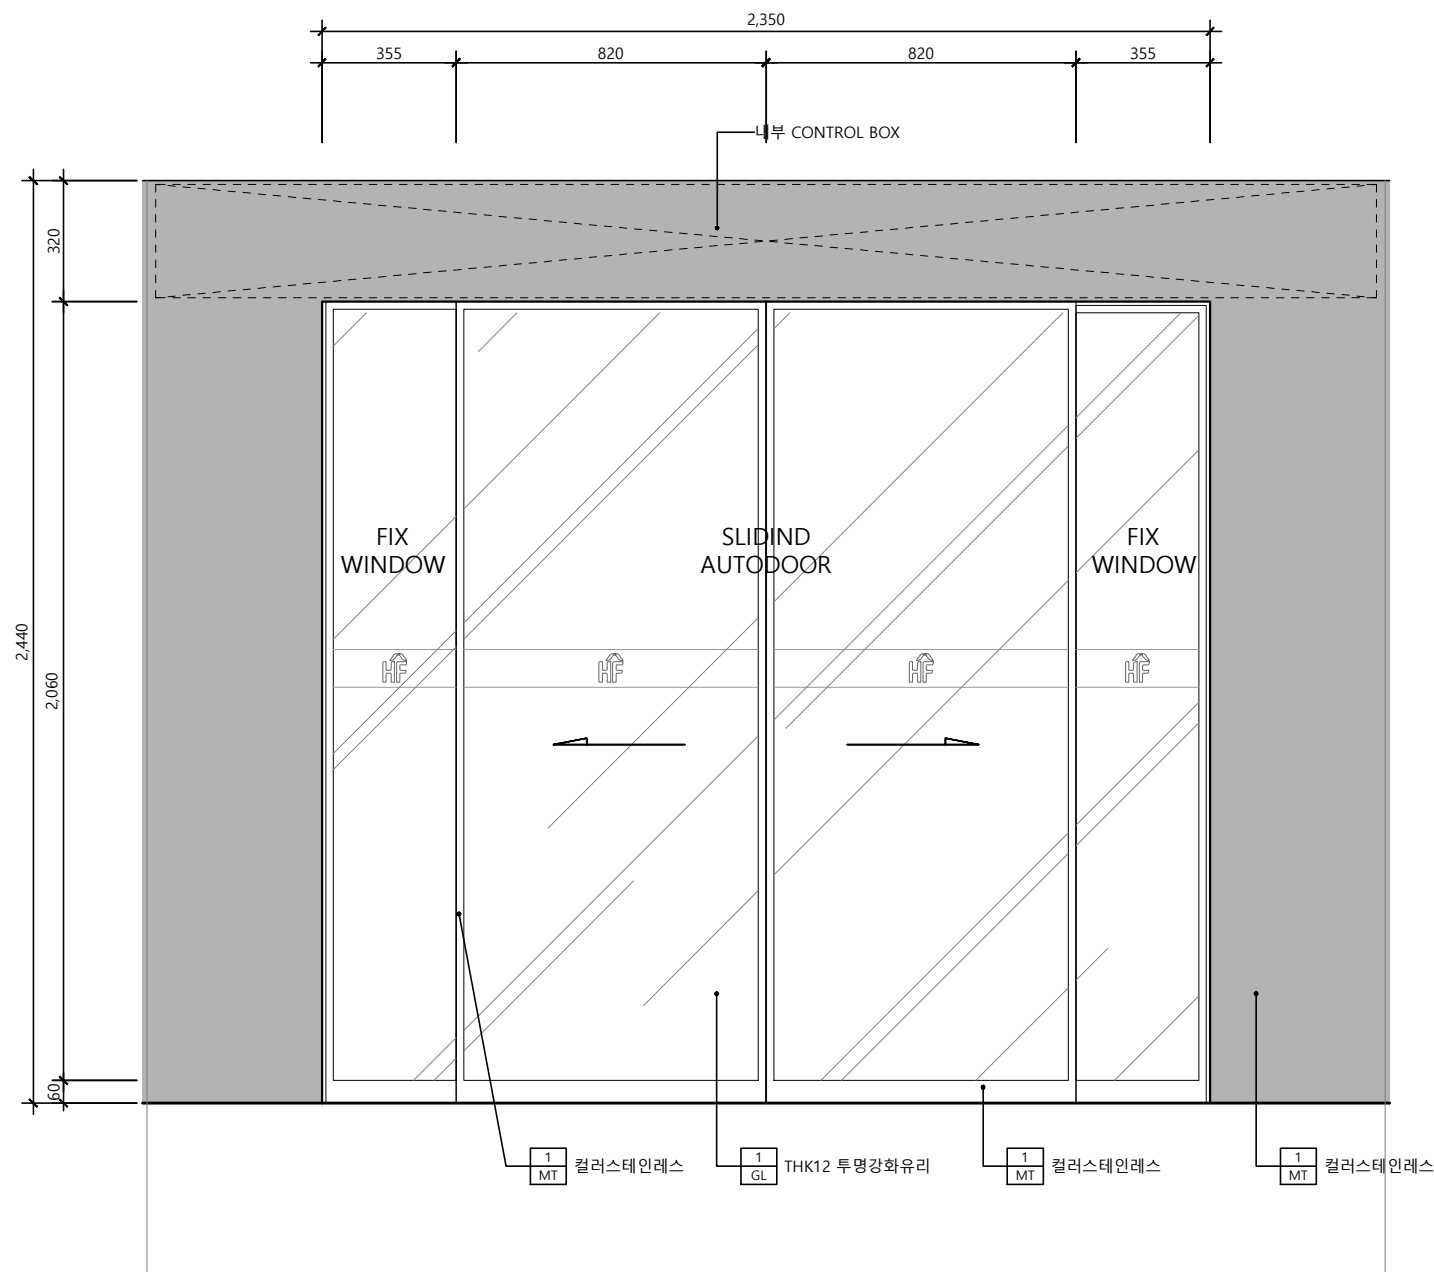

FRONT VIEW

SCALE
1/20

2

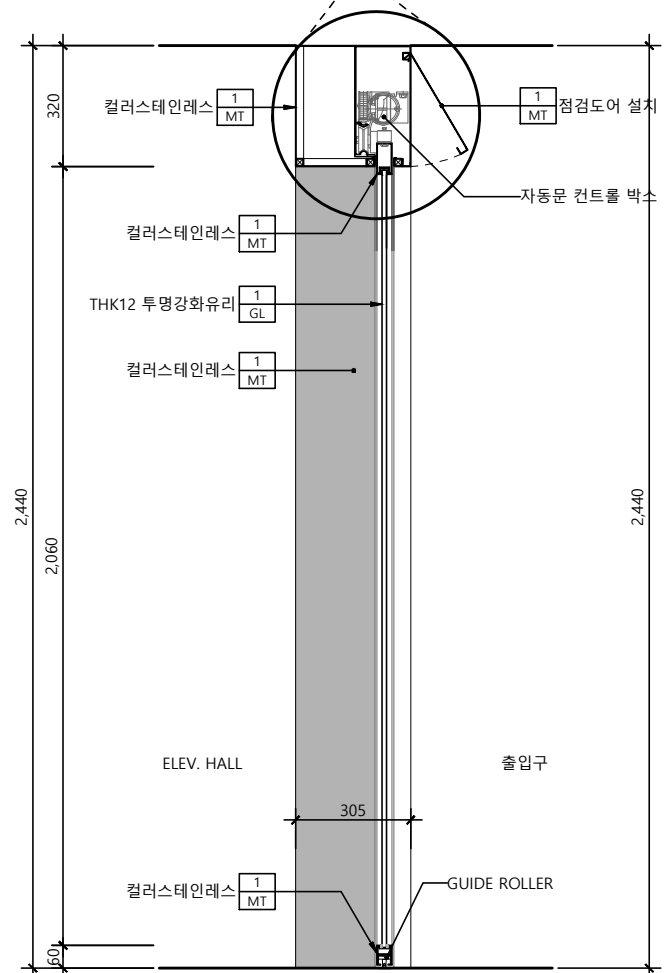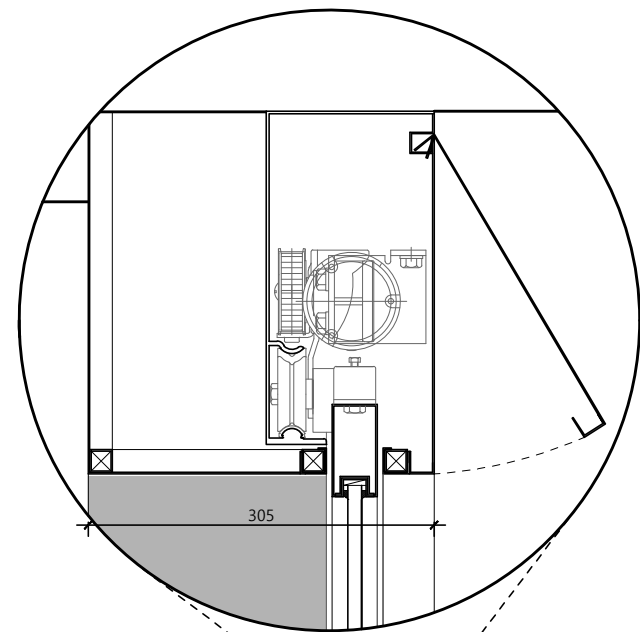

SECTION DETAIL

SCALE
1/20

3

△		
△		
△		
No.	Revision	Date

서울 영등포 제541호
이로건축사사무소
TEL : 02-335-1740
FAX : 02-335-1743
e-mail : iroarchi@gmail.com


Project
한국주택금융공사
부산지사 INTERIOR공사

Drawing Title
자동문 상세도

Approval	Project No.	2109
Check	Scale	A1 : 1/10 A3 : 1/20
Drawing	Date	2021. 10. .

Drawing No.
I - 603


Note

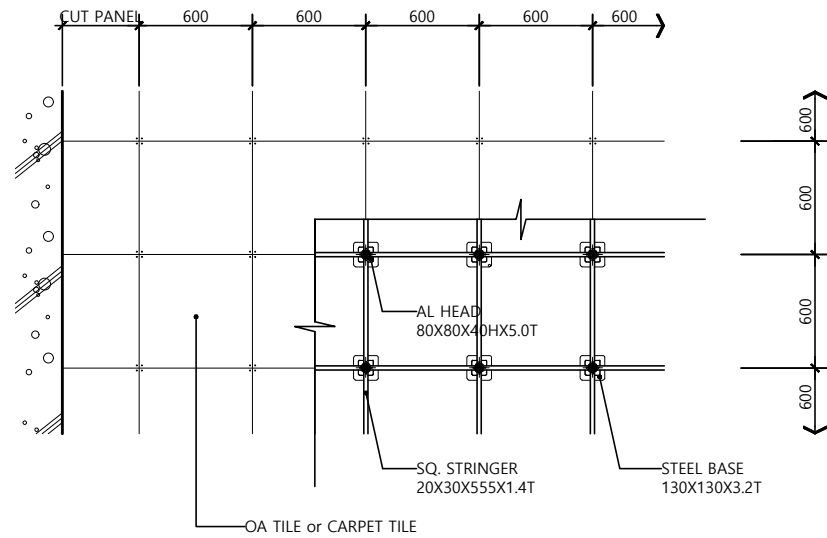

GROUND DETAIL

SCALE
1/40


1

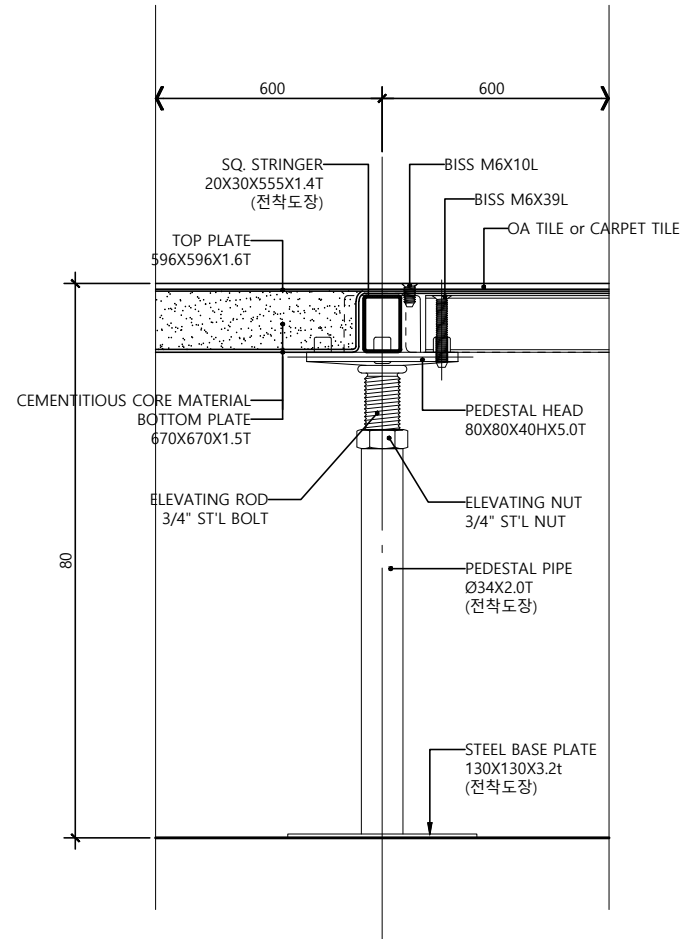

ASSEMBLY DETAIL

SCALE
NONE


5

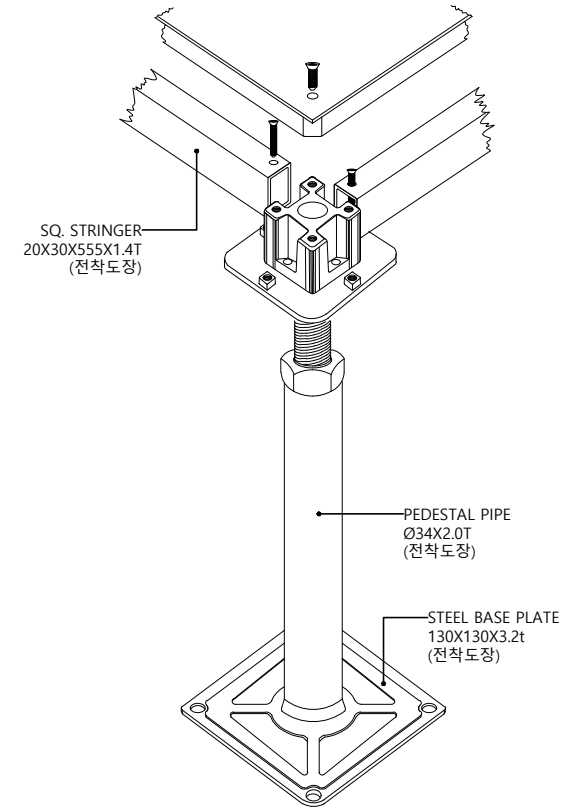

PEDESTAL SET (FIELD)

SCALE
NONE

7

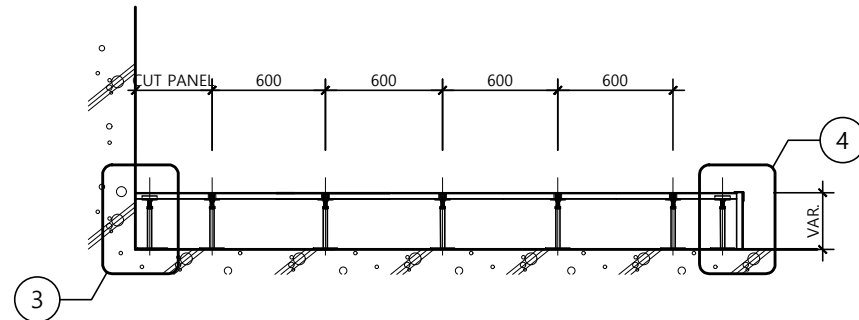


* ACCESS FLOOR CUT PANEL SIZE : Minimum 50mm

DETAIL (DOOR AREA)

SCALE
1/40


2

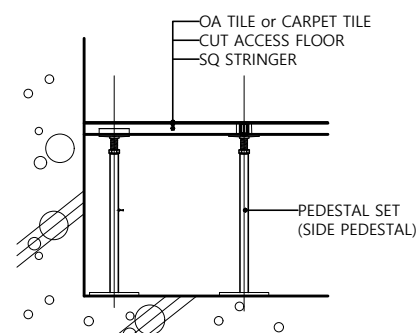

DETAIL (GYPSUM BOARD & WALL)

SCALE
NONE


3

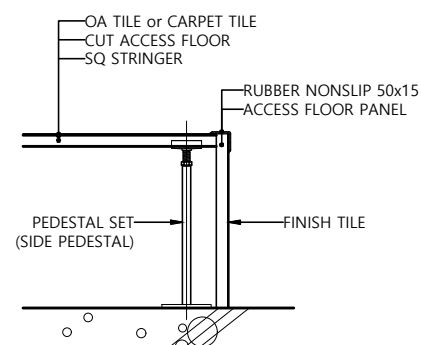

DETAIL (DOOR AREA)

SCALE
NONE

4

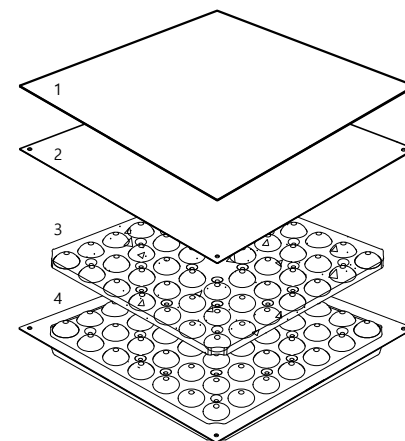


1. OA TILE or CARPET TILE
2. TOP PLATE (1.6TX596X596)
3. CEMENTITIOUS CORE MATERIAL
4. BOTTOM PLATE (1.5TX670X670)

ASSEMBLY DETAIL

SCALE
NONE

6

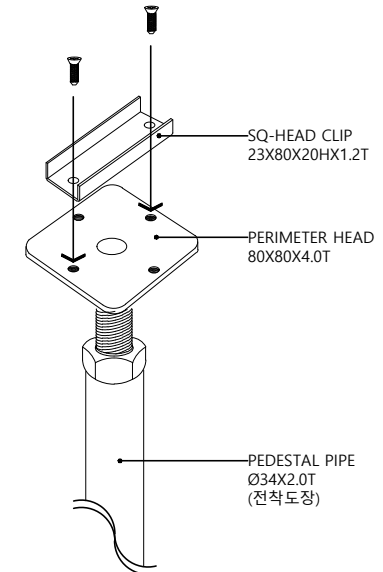

PEDESTAL SET (PERIMETER)

SCALE
NONE

8

△		
△		
△		
No.	Revision	Date

서울 영등포 제541호
이로건축사사무소
TEL : 02-335-1740
FAX : 02-335-1743
e-mail : iroarchi@gmail.com

Project
한국주택금융공사
부산지사 INTERIOR공사

Drawing Title
ACCESS FLOOR 상세도

Approval	Project No.	2109
Check	Scale	A1 : NONE A3 : NONE
Drawing	Date	2021. 10. .

Drawing No.
I - 604