




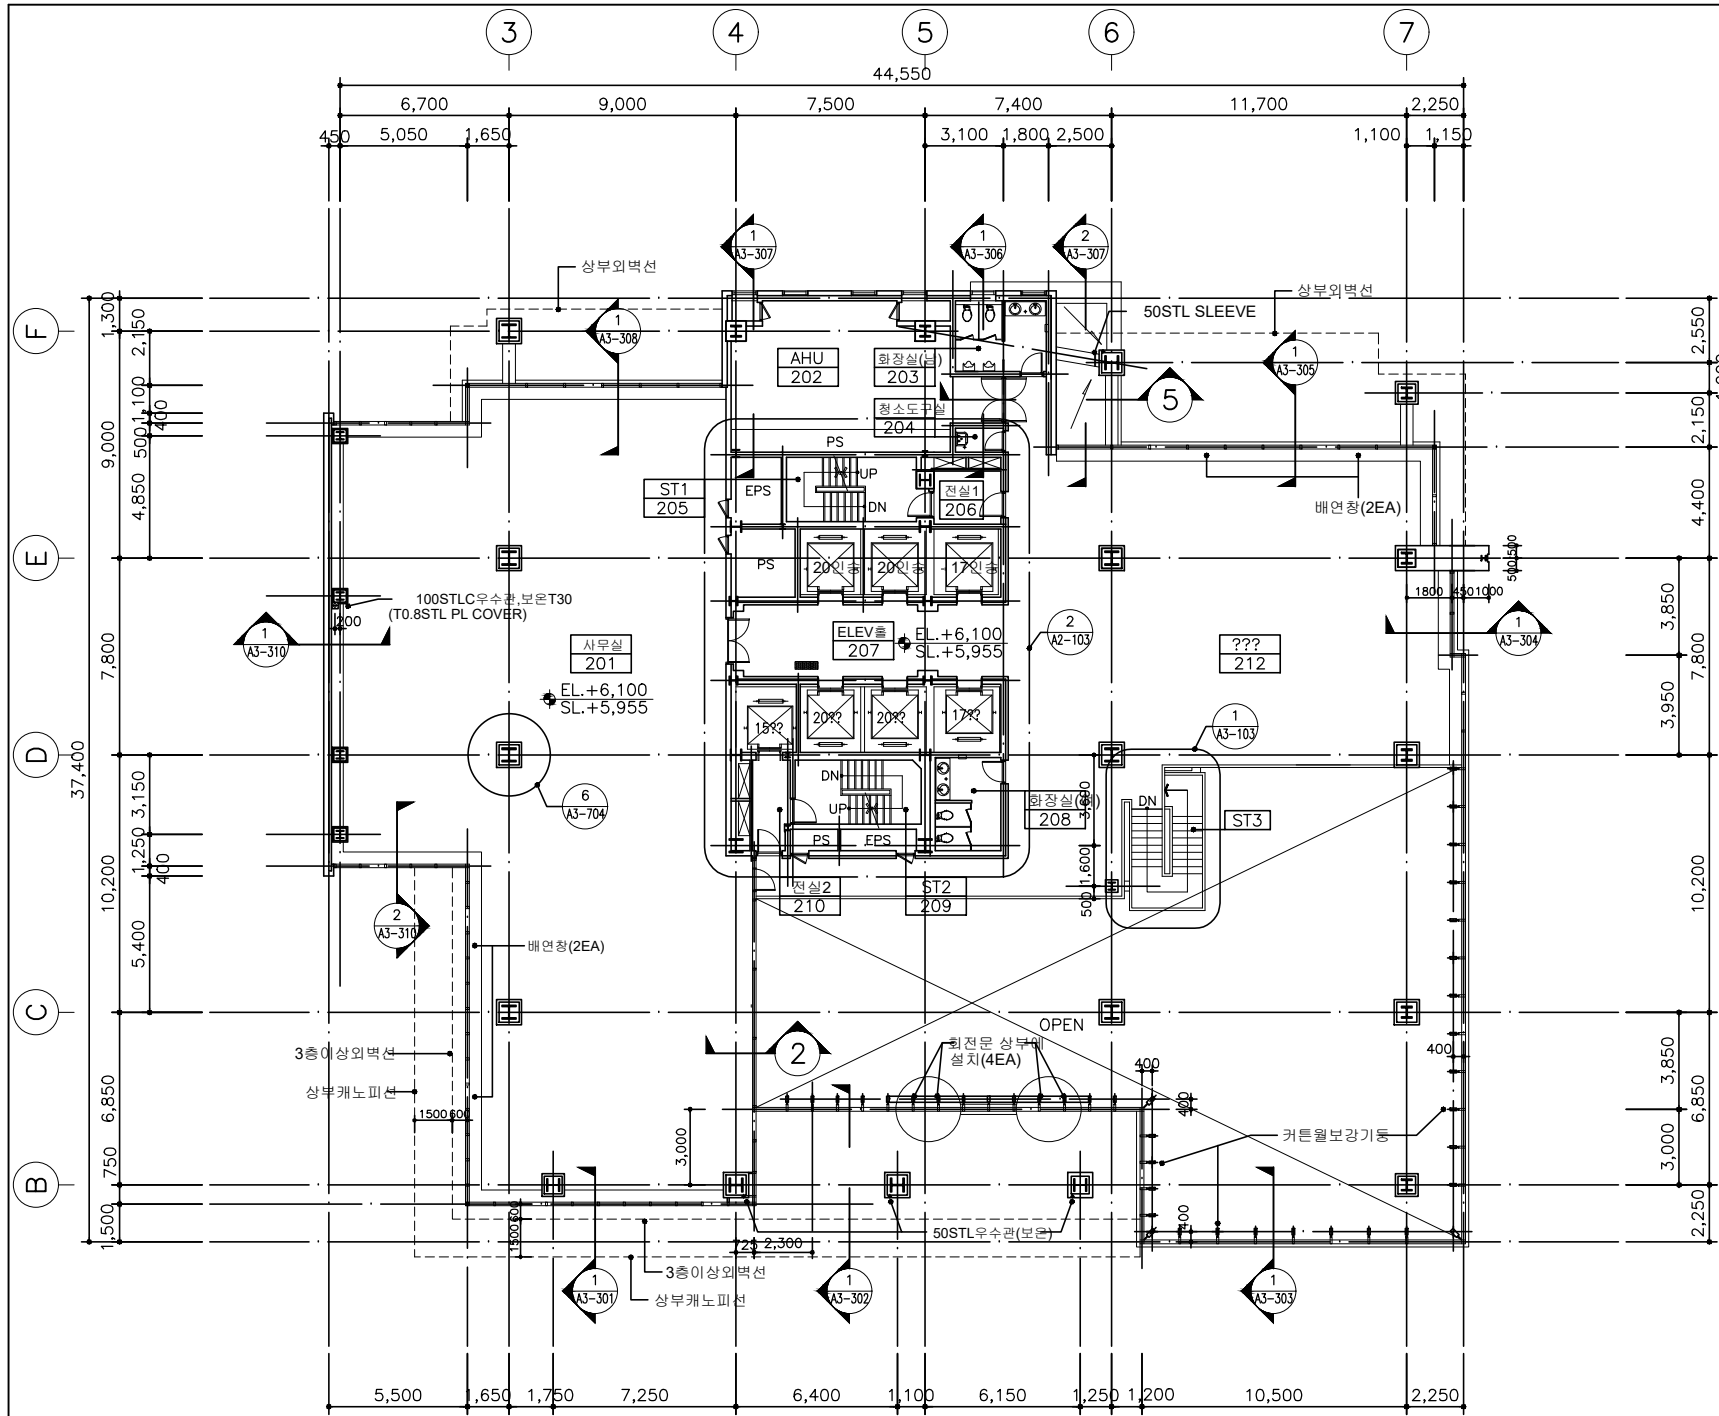


1 2층 평면도
축척 1/150

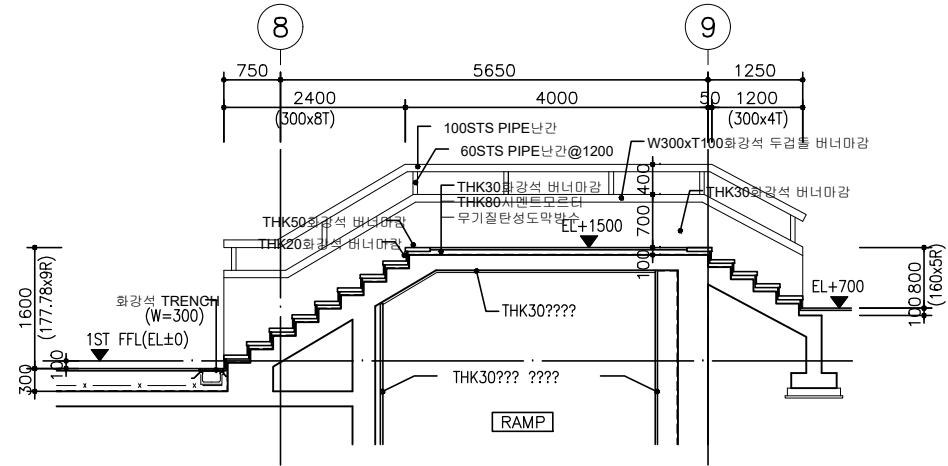

3 1층 외부계단단면도
축척 1/50

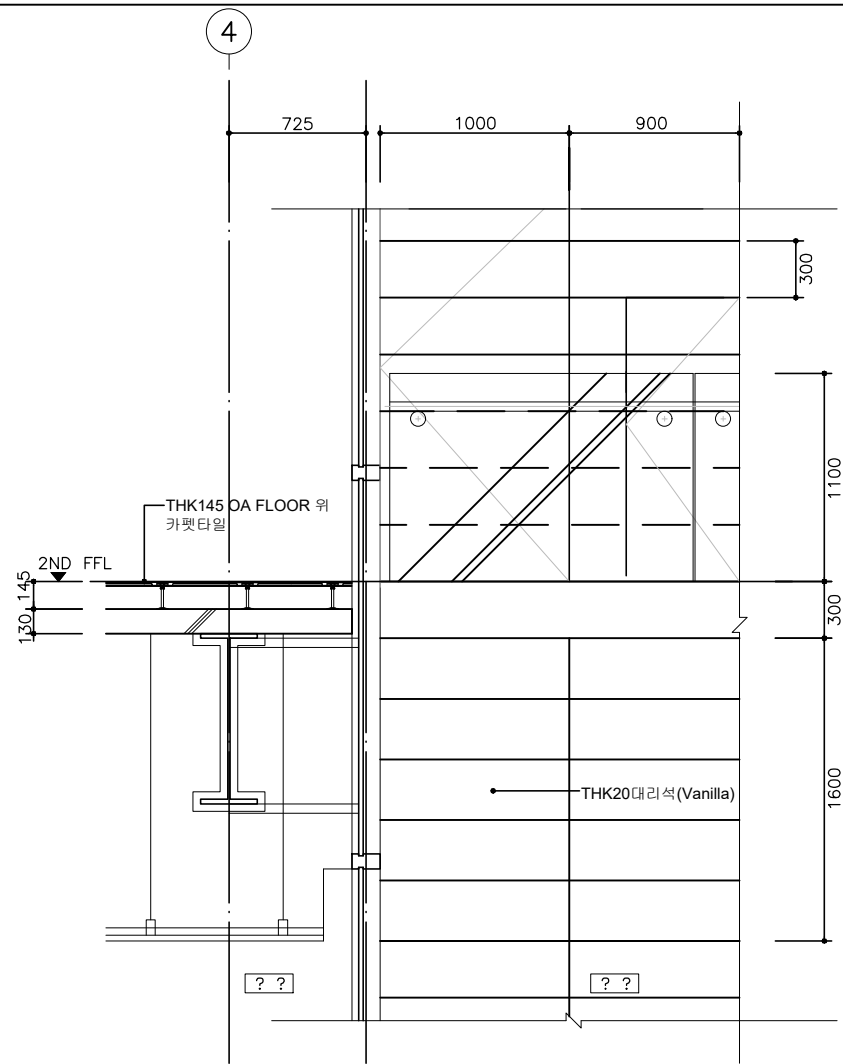

2 부분단면 상세도
축척 1/20

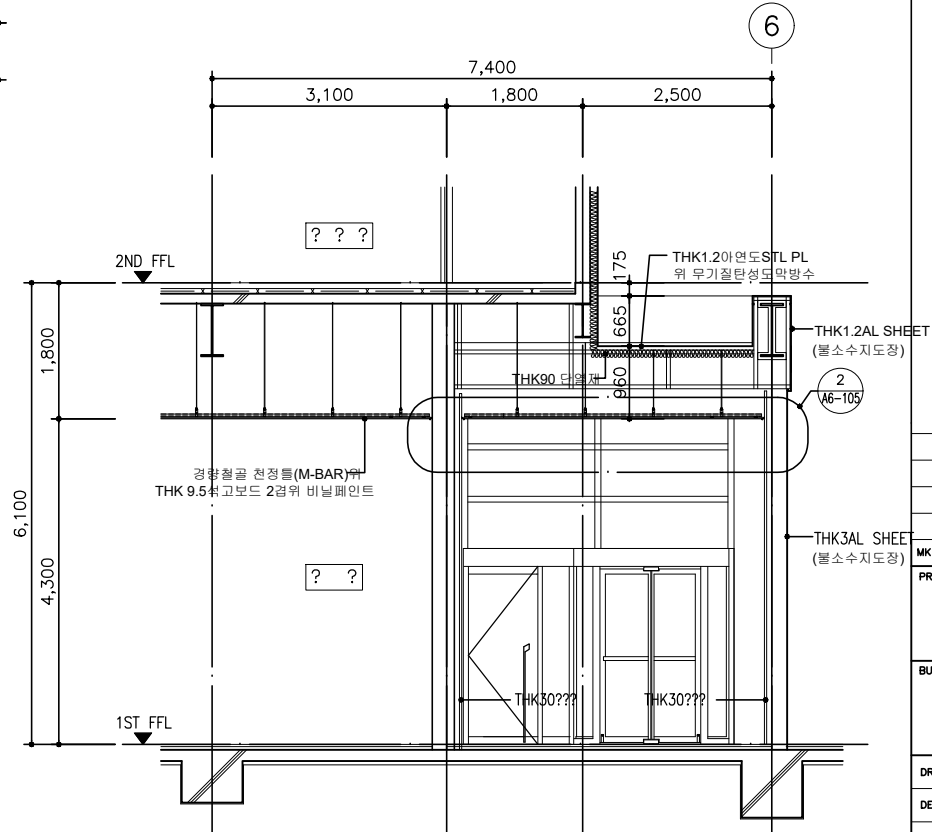

4 부분 단면도-1
축척 1/50

NOTES

- 환기용 FAN이 설치되는 실은 설비도면을 참고하여 높이 및 위치를 감독관의 승인을 득한 후 시공한다.
 - 철거 및 보강공사는 관련도면을 고려 SHOP DRAWING을 작성후 감독관의 승인을 득한후 시공한다.
 - 철골내화피복기준(건교부 고시 제2000-93호)
- | 부위 | 내화시간 | 내화피복재(MM) | |
|-------------|------|-----------|----|
| | | 습식 | 건식 |
| 보, 기둥 | 3 | 40 | |
| 내벽 간막이, 샤프트 | 2 | 30 | |
| 외벽 비내력 | 1/2 | 20 | |
- *상기기준은 질적기준이며 타제품 사용시 내화시간기준 적용할것.
- 지상1~2층 커튼월 보강 관공기통 크기 및 위치는 구조도면 참조. (마감은 애플시퍼인트 양.)

MK	DATE	DESCRIPTION	DRN	DES	CHK	APP.	P.M	CLINT APP.
PROJECT NAME								
남대문 대우빌딩 신축공사								
BUILDING NAME								
DRAWING NAME								
2층 평면도								
DRN								
DES								
CHK								
APP.								
P.M								
CLINT APP.	SIGN	DATE	SCALE	DRAWING NO.	DB NAME			
			1/150	A1-307				