


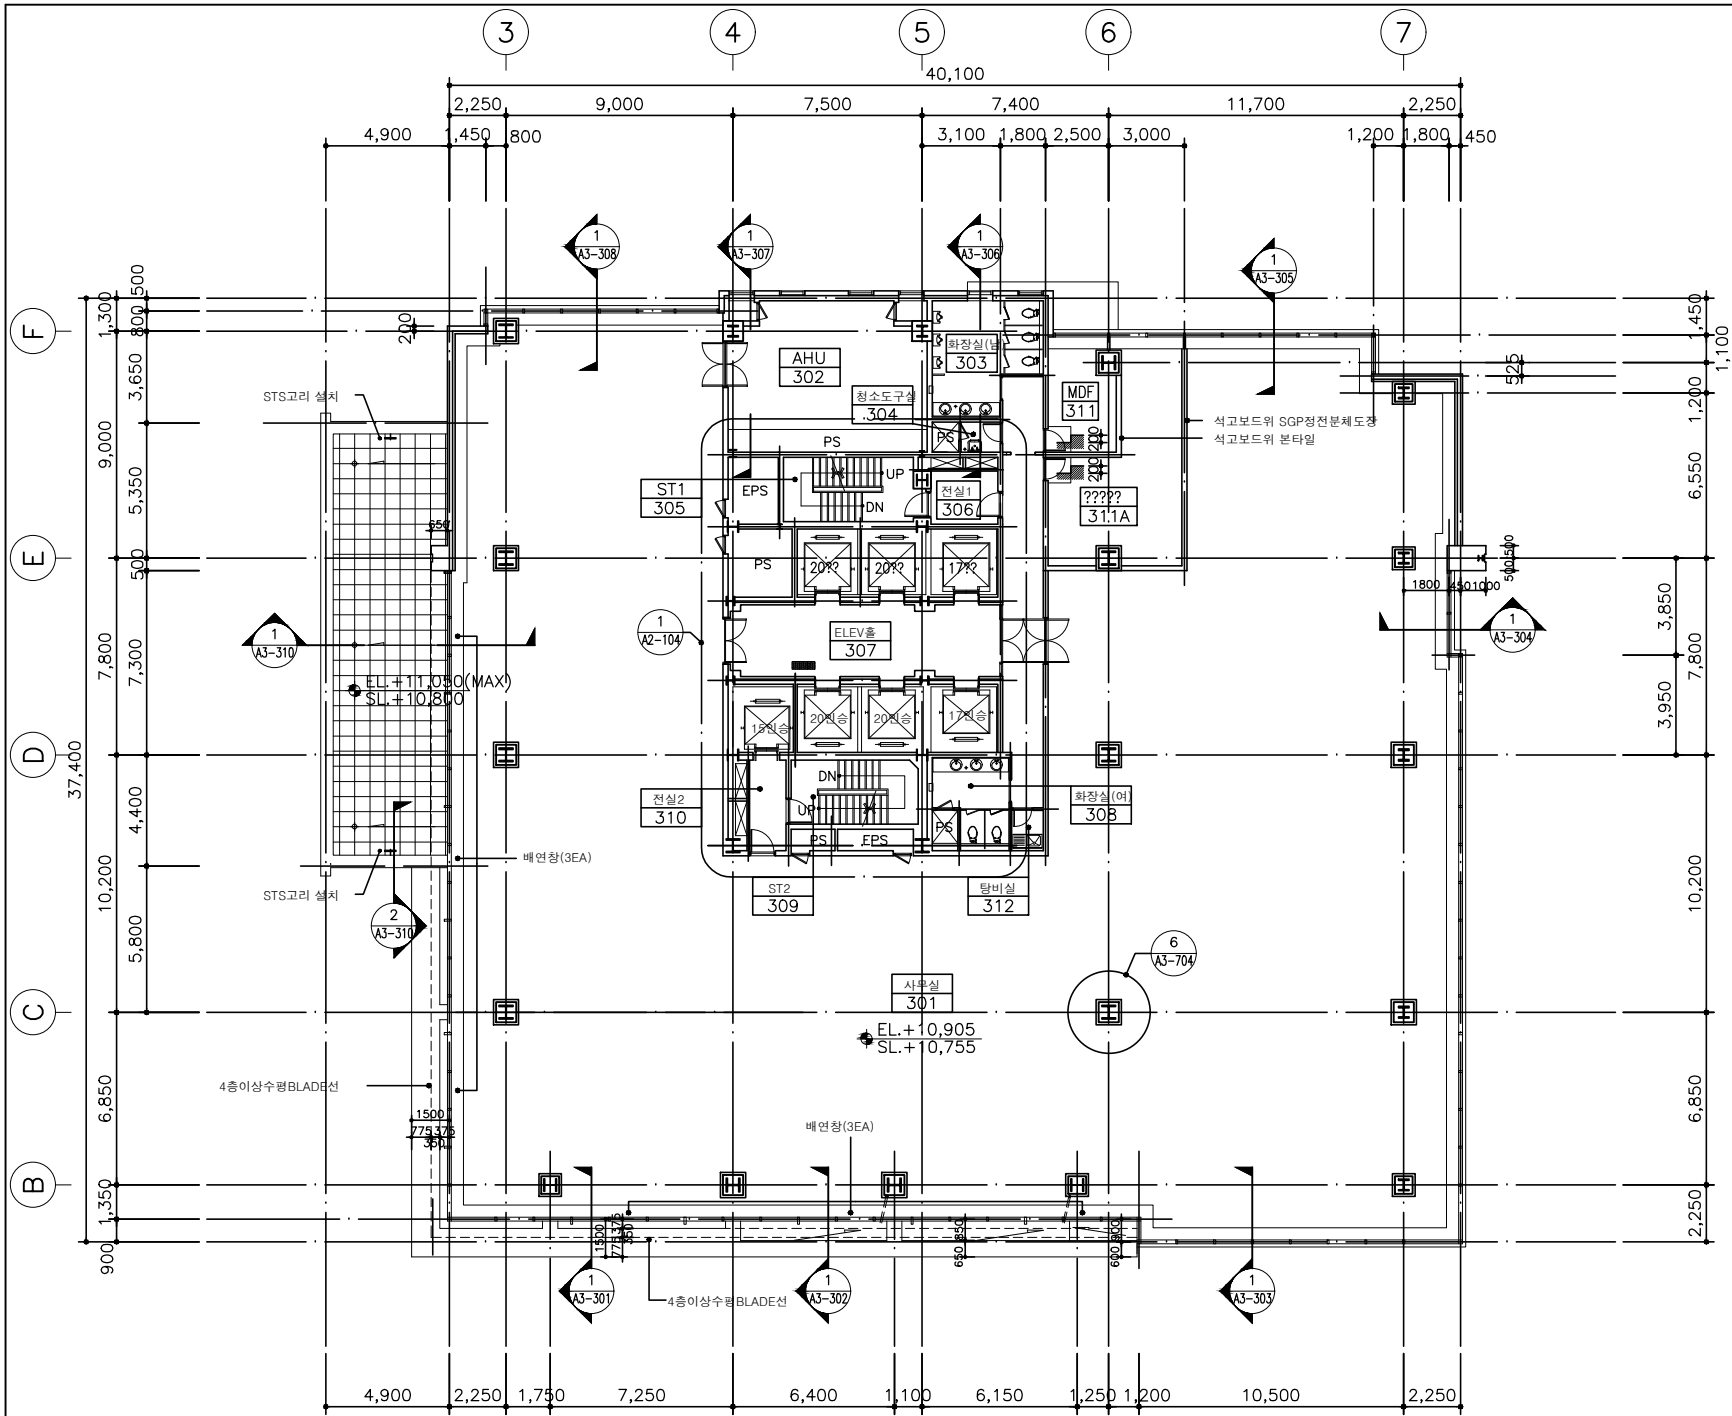

1 3층 평면도
축척 1/150

NOTES			
1. 환기용 FAN이 설치되는 실은 설비도면을 참고하여 높이 및 위치를 감독관의 승인을 득한 후 시공한다.			
2. 철거 및 보강공사는 관련도면을 고려 SHOP DRAWING을 작성후 감독관의 승인을 득한후 시공한다.			
3. 철골내화피복기준(건교부 고시 제2000-93호)			
부위	내화시간	내화피복재(MM)	
		습식	
보, 기둥	3	40	
내벽	간막이,사프트	2	30
외벽	비내력	1/2	20

*상기기준은 철석기준이며 타제품 사용시 내화시간기준 적용할것.

MK	DATE	DESCRIPTION	DRN	DES	CHK	APP.	P.M	CLINT APP.
PROJECT NAME								
남대문 대우빌딩 신축공사								
BUILDING NAME								
DRN								
DES								
CHK								
APP.								
P.M								
CLINT APP.	SIGN	DATE	SCALE	DRAWING NO.	DB NAME			
			1/150	A1-308				

**한길**
(주)
서울특별시 중구 남대문로 5가 541 대우빌딩17층
TEL. 3708-4571 FAX. 3708-4619,4618

종합건축사사무소
엔 지 니 어 링
DRAWING NAME
3층 평면도