


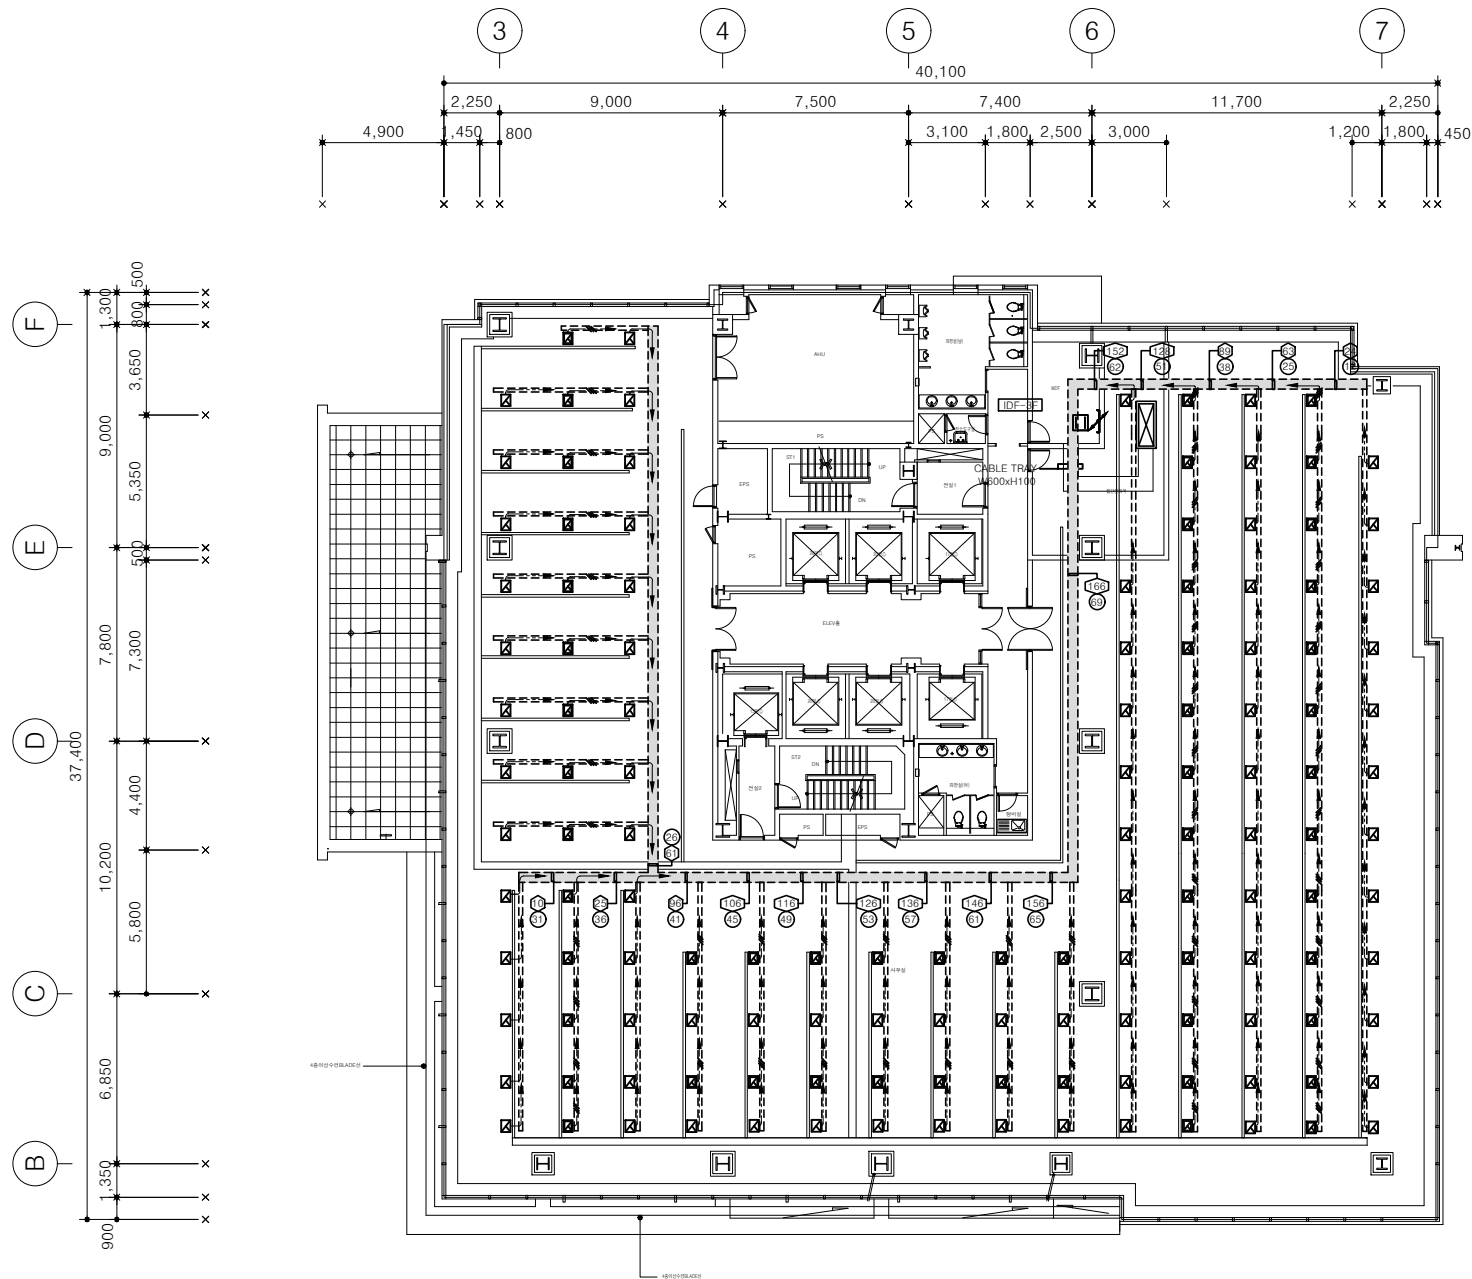

- NOTE**
- SYSTEM BOX (전기공사분) - OA FLOOR용
- 전 열 : 1P 250V 15A x 2구 (T/B 20A 3P x 2 포함)
- 전 화 : RJ 45 - Cat. 5 x 1구, DATA : RJ 45 - Cat. 5 x 1구
 - SYSTEM BOX (전기공사분) - OA FLOOR용
- 전 열 : 1P 250V 15A x 2구 (T/B 20A 3P x 2 포함)
- 전 화 : RJ 45 - Cat. 5 x 1구, DATA : RJ 45 - Cat. 5 x 2구
 - UTP (Cat.5) 0.5 / 4P x 2 - CABLE TRAY 및 RACE WAY내 배선
 - UTP (Cat.5) 0.5 / 4P x 3 - CABLE TRAY 및 RACE WAY내 배선
 - RACE WAY (40x35) , (OA FLOOR 하부설치 : 전력용)
 - RACE WAY (70x35) , (OA FLOOR 하부설치 : 통신용)
 - CABLE TRAY (300 x 35) , (OA FLOOR 하부설치 : 전력용)
 - CABLE TRAY (400 x 35) , (OA FLOOR 하부설치 : 통신용)
 - * CABLE TRAY 및 RACE WAY내에는 전선관 제외
 - * 전력용 과 통신용CABLE TRAY 및 RACE WAY의 교차시 혼색방지판을 설치하도록 한다
 - UTP (Cat.5) 0.5 / 4P x 00 - CABLE TRAY 및 RACE WAY내 배선
 - FIBER OPTIC CABLE 2C - CABLE TRAY 및 RACE WAY내 배선

1 3층 통합배선 설비 평면도
축척 1/150

MK DATE DRN DES CHK APP. P.M CLINT PROJECT NAME BUILDING NAME DRN DES CHK APP. P.M CLINT DRAWING NAME SCALE DRAWING NO. DB NAME 1/150 E - 075 남대문 대우빌딩 신축공사 종합건축사사무소 (주)한길엔지니어링 서울특별시 중구 남대문로 5가 541 대우빌딩17층 TEL. 3708-4571 FAX. 3708-4619, 4618 3층 통합배선 설비 평면도									
---	--	--	--	--	--	--	--	--	--