

한국주택금융공사 서울서부지사 인테리어 공사

-건축-

2023 . 01

건축사사무소 고신

■ 공사 일반사항

시공자는 본 내용을 시공시 준수하여야 한다.

- 일반사항

- 본 도서의 설계자는 건축사사무소고신이며 본 도서저작권은 건축사사무소고신에 있다.
- 본 도서는 건축물을 완성하기 위한 필수사항을 표현하기 위하여 작성된 것이며, 추가로 필요한 내용에 대하여는 건축사사무소고신과 협의하여 그 지침을 따르는 것을 원칙으로 한다.
- 모든 공사 및 건설자재는 관계법규, 규정, 지침에 적합하여야 한다.
- 설계도서의 우선 순위는 계약서 > 시방서 > 설계도 > 내역서순으로 한다. 상기 내용에 어긋나는 점이나 상반된 내용이 발생시 감독원의 지시에 따른다.
- 도서에 표현된 재료와 색상 등 공법과 디자인에 관한 모든사항에 대하여 임의로 변경하여서는 아니되며, 불가피한 변경사유 발생시 반드시 설계자의 승인을 받아야 한다.
- "도서에 미표현된 사항"과 "도서 상호간 정보 및 현황이 상이한 경우"에 대하여 임의로 판단하여 시공하여서는 아니되며, 사전에 설계자의 확인을 받아야 한다.
- 인테리어도면 외에 추가 정보 및 공사 간 조경을 위해 조경, 구조, 기계, 전기, 정보통신 및 소방도면 등을 참조하여야 한다
- 기계 및 전기설비도면 등을 참조하여 각 설비에 필요한 개구부 및 보강철물 등을 설치하여야 한다.
- 주요구조부에 설치하는 각종 설비관련 개구부 중 그 크기와 보강방법이 도면상에 미표현되어 있는 경우에는 시공상세도를 작성하여 반드시 구조기술사와 감리자와 감독관의 승인을 득하여야 한다.
- 도면에 표기된 상세는 설계의도, 디자인의 형태 및 타입을 명시하는 것으로서, 이를 기준으로 필요한 기술검토가 반영된 시공 상세도를 작성하여 감리자와 감독관의 승인을 득한 후 시공하여야 한다.
- 시공자는 공사를 시작하기 전에 현장의 기존치수와 제반사항을 확인하여야 한다.
- 심의 및 인허가의 관련조건 등은 반드시 확인 및 반영하여야 한다. (녹색건축물인증, 교통영향대책 등 포함)
- 시방서에 명기되지 않은 사항에 대해서는 국토교통부 재경 <건축공사표준시방서>(2013.), <건설공사전문시방서>(2007.)을 기준으로 적용한다.
- 공사범위에 있어서 설계부위 이외의 타 구역과 접하는 부분은 사전 감독원과 협의하여 공사범위를 재조정한다 후 시공한다.
- 시공자는 직영 또는 하도급업자의 작업이 관련법규나 규칙에 어긋나는 것을 알면서도 시행했을 경우에 이의 시정에 대한 책임을 진다.
- 시공자는 입찰 또는 공사를 시작하기 전에 도면, 시방서, 견적서 등을 자세히 검토하여 설계상 잘못표기된사항, 불합리한사항 등을 감독원과 협의 하여야 한다.
- 시공자는 도면이나 시방등의 내용을 변경하고자 할 때에는 사전에 감독원으로부터 문서상의 승인을 얻어야 한다.
- 시공자는 시공 또는 제조업체와 협의하여 시공에 필요한 제반 요구사항을 공사에 최대한 반영한다.
- 시공자는 건물구조와 현장사항에 관한 자세한 사항을 알고자 할 때에는 건축구조도면을 참고한다.
- 시공자는 건축구조도면과 현장상황을 비교검토하여 각 부분의 마감에 문제가 있다고 판단될때 해결방안을 감독원에게 승인받고 시공에 반영한다.
- 시공자는 건축기준선으로 부터 각 칸막이의 먹을 넣되 1차먹매김한후 설계자와 감독원의 확인을 득한후 공사를 시행한다.

- 치수

- 도면에 표기된 치수만이 유효하며, 도면을 스캐일 등으로 축정하여 시공하여서는 아니된다.
- 상세도의 치수를 우선으로 하되, 도서 상호간 상이한 경우에는 설계자의 확인을 받아야 한다.
- 모든 치수는 밀리미터로 표기함. 단, E.L(Earth Level : 해발고도)은 미터로 표기한다.
- 치수 작성 기준은 마감면 대 마감면(Face to Face)이다. 단, 몰탈과 페인트 등은 상세도에만 필요치 치수를 표기한다.
- 기둥(또는 벽)의 중심 또는 골선에 맞춘 칸막이벽 등은 별도 치수를 표기하지 않는다.
- 모든 치수는 현장에서 재확인되어야 한다.
- 시공자는 제작도면(SHOP DWG.) 작성시 실시설계도면(WORKING DWG.)에 의거하여 시행하되, 현장실측및 현장 상황고려하여 감독원과 충분히 협의해서 이를 반영한다.

- 방화구획 및 내화구조


- 방화구획에 사용되는 방화문, 방화셔터 및 석고보드벽체 (내화, 차음등)는 인증 받은 시스템이어야 한다. (인증 유효기간 확인)
- 덕트나 배관 또는 이와 유사한 상황으로 생기는 모든 개구부는 요구되는 내화시간이 지켜질 수 있도록 승인된 자재로 밀폐시공하여야 한다. (단, 내화구조로 완전히 밀폐된 경우는 제외). 또한, 모든 연결부는 연기나 불꽃이 통과되지 않으며 내화시간이 유지되도록 밀실하게 시공하여야 한다.
- <소방시설 설치유지 및 안전관리에 관한 법률 시행령> 제 19,20조에 따라 방염성능기준 이상의 실내장식물 등을 설치하여야 하는 특정소방대상물에는 방염대상물품 및 방염성능기준에 맞는 방염처리를 하여야 한다.
- 모든 패브릭, 브라인더 등의 마감재는 방염성능기준에 적합한 자재를 사용하여야 한다.

- 공사별 분류


- 도장 종류의 분류
 - 금속 : 우레탄 페인트
 - 컬레발이 : 칼라 락카
 - 벽체 : 친환경비닐페인트
 - 천장 : 친환경비닐페인트
 - 가구 : 하이크로시 도장 (반광)
- FLASHING 공사
 - 별도 표기없는 FLASHING은 스테인레스스틸로 시공하되, 알루미늄슈트 마감부분 또는 창호마감부는 알루미늄 FLASHING을 적용한다. (모든 FLASHING의 접합부는 누수가 발생하지 않도록 겹쳐서 시공한다.)
 - 모든 관통부 및 접합 겹침부는 실란트로 밀봉하여야 한다
- 가구공사
 - 모든 가구는 제작전 현장실측을 하며, 매입기기의 사양을 확인하여 제작도면을 작성후 감독관의 승인을 받아야 한다.
 - 이동 가구는 별도공사이며,추후 설치를 고려하여 전기, 통신공사등을 하여야한다.
- 석고보드 및 칸막이 공사
 - 모든 간막이 벽과 GYPSUM DRYWALL 간막이는 특기가 없는 한 바닥에서 상부구조체 바로 하단까지 설치하여야 한다.
 - 소음통제 : (기계, 전기, 배관 작업으로 인한) 모든 관통부분에 대해서는 상단, 하단, 모서리 부분에 흡음 SEALANT로 기밀하게 채워야 한다.
 - 모든 석고보드 벽체와 천정은 ALL PUTTY한다
- 천장공사
 - 경량철골천장틀의 수평을 정확히 맞추어 흡음텍스의 평활도를 완벽히 유지한다.
 - 흡음텍스의 모서리가 파손되지 않도록 하며 면취된 제품은 특히 주의한다.
 - 석고보드 천장재의 모서리는 이음매 처리(조인트 컴파운드 후 샌딩) 후 코너비드 사용하여 각을 유지한다.
 - 구조물보강 : 현장 여건에 따라 감독관, 시공사의 협의하에 40X20 또는 기타 SIZE로 조절가능
 - LGS각파이프보강 : 가로재 900mm 간격

■ MASTER LEGEND


REFERENCE DETAIL MARKING

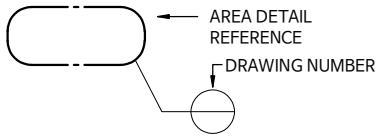


LEVEL (SPOT ELEVATION)

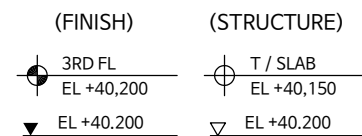


WORKSCOPE

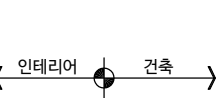


SECTION

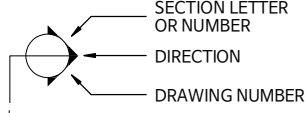


ELEVATION

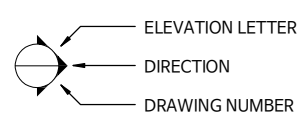

ROOM NUMBER

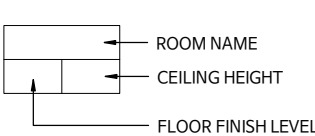

FINISH CODE

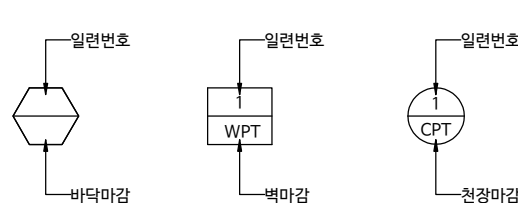

건축사사무소 **고신**

Total Design Solution KOSIN
TEL. 052.277.7467
FAX. 052.277.7461
kosin2013@naver.com

설 계 명
PROJECT TITLE

한국주택금융공사
서울서부지사 인테리어 공사

KEY-PLAN

주 기
NOTE

- 실내공기질관리법에 따라 사용되는 모든 자재는 실내공기질관리법 시행규칙 제10조의 방출 기준이하의 제품을 사용한다. 접착제, 페인트, 실란트, 퍼티, 벽지, 바닥재, 목질판상제품등은 친환경표지인증등을 제출하여 승인을 받는다.
- 방화구획에 사용되는 방화문 및 기타 사용자재는 국토부고시 2022-84에 의거 품질인증 받은 제품을 사용한다.
- 카펫, 패브릭, 스크린, 필름, 흡음재, 합판, 목재, MDF등 실내장식물은 방염자재를 사용하여 방염필증을 제출한다.

△			
△			
△			
NO	REVISION DESCRIPTION	DATE	DRAWN CHECK

제 도 DRAWN BY
설 계 DESIGNED BY
심 사 CHECKED BY
승 인 APPROVED BY

도면명 DRAWING NAME	
일반사항	
축척 SCALE A3: 1/NONE	날짜 DATE 2023. 01
도면번호 DRAWING NO.	A - 001
일련번호 SERIAL NO.	
CAD FILE NAME	

AREA	FLOOR			BASE			WALL			CEILING			REMARK			
	CODE	MATERIAL	SPECIFICATION	CODE	MATERIAL	SPECIFICATION	CODE	MATERIAL	SPECIFICATION	CODE	MATERIAL	SPECIFICATION				
9F	복도-1	1 CA	카펫타일	GL-933	2 PT	도장	HEXACHROME-BLACK U	1 PT	도장	HA0331	1 PT	도장	HA0331			
	복도-2	1 CA	카펫타일	GL-933	2 PT	도장	HEXACHROME-BLACK U	1 PT	도장	HA0331	2 PT	도장	HEXACHROME-BLACK U			
	상담데스크	2 CA	카펫타일	GL-936	2 PT	도장	HEXACHROME-BLACK U	1 PT	도장	HA0331	1 PT	도장	HA0331			
								1 MT							칼라스테인레스	재원금속 JW-104
								3 PT							도장	KCC MATT
	회의실	4 CA	카펫타일	TR-112	2 PT	도장	HEXACHROME-BLACK U	1 GL	유리	THK12 투명강화유리	2 TEX	텍스	아트사운드 SS 10-8			
								2 MT							칼라스테인레스	재원금속 JW-510
								2 GL							BPG	칼라 백페인트글라스(백색)
								1 FB							패브릭	STEP COLOR NO.002 Oatmeal
								3 PT							도장	KCC-MATT
	상담실	4 CA	카펫타일	TR-112	2 PT	도장	HEXACHROME-BLACK U	1 PT	도장	HA0331	2 TEX	텍스	아트사운드 SS 10-8			
								1 GL							유리	THK12 투명강화유리
								3 PT							도장	KCC-MATT
								6 PT							도장	투명 방염 도장
								3 FB							패브릭	STEP COLOR NO.004 Leaf Green
	연금상담실-1,2	4 CA	카펫타일	TR-112	2 PT	도장	HEXACHROME-BLACK U	1 PT	도장	HA0331	2 TEX	텍스	아트사운드 SS 10-8			
								1 GL							유리	THK12 투명강화유리
								3 PT							도장	KCC-MATT
								1 FB							패브릭	STEP COLOR NO.002 Oatmeal
	연금상담실-3,4	4 CA	카펫타일	TR-112	2 PT	도장	HEXACHROME-BLACK U	1 PT	도장	HA0331	2 TEX	텍스	아트사운드 SS 10-8			
								1 GL							유리	THK12 투명강화유리
								3 PT							도장	KCC-MATT
								1 FB							패브릭	STEP COLOR NO.002 Oatmeal

건축사사무소

코신

Total Design Solution KOSIN
TEL. 052.277.7467
FAX. 052.277.7461
kosin2013@naver.com

설 계 명
PROJECT TITLE

한국주택금융공사
서울서부지사 인테리어 공사

KEY-PLAN

주 기
NOTE

• 실내공기질관리법에 따라 사용되는 모든 자재는
실내공기질관리법 시행규칙 제10조의 방출
기준이하의 제품을 사용한다. 접착제, 페인트,
실란트, 퍼티, 벽지, 바닥재, 목질판상제품등은
친환경표지인증등을 제출하여 승인을 받는다.

• 방화구획에 사용되는 방화문 및 기타 사용자재는
국도부고시 2022-84에 의거 품질인증 받은
제품을 사용한다.

• 카펫, 패브릭, 스크린, 필름, 흡음재, 합판, 목재, MDF등
실내장식물은 방염자재를 사용하며 방염필증을
제출한다.

△			
△			
△			
NO	REVISION DESCRIPTION	DATE	DRAWN CHECK

제 도
DRAWN BY

설 계
DESIGNED BY

심 사
CHECKED BY

승 인
APPROVED BY

도 면 명
DRAWING NAME

실내재료마감표 - 1

출 처
SCALE A3: 1/NONE

날 짜
DATE 2023. 01

도면 번호
DRAWING NO. A - 011

일련 번호
SERIAL NO.

CAD FILE NAME

AREA	FLOOR			BASE			WALL			CEILING			REMARK
	CODE	MATERIAL	SPECIFICATION	CODE	MATERIAL	SPECIFICATION	CODE	MATERIAL	SPECIFICATION	CODE	MATERIAL	SPECIFICATION	
9F	고객편의공간	카펫타일	GL-936	2 PT	도장	HEXACHROME-BLACK U	1 PT	도장	HA0331	1 PT	도장	HA0331	
							3 MT	알루미늄루버	□-40*150 알루미늄스크린루버	3 MT	알루미늄루버	□-40*150 알루미늄스크린루버	
							1 SH	시트	DW648				
							3 SH	시트	RS130				
							3 PT	도장	KCC MATT				
							2 MT	칼라스테인레스	재원금속 JW-510				
서울서부지사	카펫타일	GL-936	2 PT	도장	HEXACHROME-BLACK U	1 PT	도장	HA0331		1 TEX	텍스	THK15 흡음텍스(T-BAR)	
						3 PT	도장	KCC MATT					
						1 GL	유리	THK12 투명강화유리					
						2 MT	칼라스테인레스	재원금속 JW-510					
						2 GL	BPG	칼라 백페인트글라스(백색)					
지사장실	카펫타일	GL-936	2 PT	도장	HEXACHROME-BLACK U	1 PT	도장	HA0331		1 TEX	텍스	THK15 흡음텍스(T-BAR)	
						1 GL	유리	THK12 투명강화유리					
						2 FB	패브릭	STEP COLOR NO.021 Lime Gray					
						2 MT	칼라스테인레스	재원금속 JW-510					
						2 GL	BPG	칼라 백페인트글라스(백색)					
						3 PT	도장	KCC MATT					
직원휴게실	카펫타일	GL-933	2 PT	도장	HEXACHROME-BLACK U	1 PT	도장	HA0331		1 PT	도장	HA0331	
						5 PT	도장	VINYL PAINT / COLOR LACO' (무광)					
탕비실	카펫타일	GL-933	2 PT	도장	HEXACHROME-BLACK U	1 PT	도장	HA0331		1 PT	도장	HA0331	
						2 GL	BPG	THK 5mm 백페인트 글라스					
창고	카펫타일	GL-920	2 PT	도장	HEXACHROME-BLACK U	1 PT	도장	HA0331		1 TEX	텍스	THK15 흡음텍스(T-BAR)	

건축사사무소

코신

Total Design Solution KOSIN
TEL. 052.277.7467
FAX. 052.277.7461
kosin2013@naver.com

설 계 명
PROJECT TITLE

한국주택금융공사
서울서부지사 인테리어 공사

KEY-PLAN

주 기
NOTE

• 실내공기질관리법에 따라 사용되는 모든 자재는
실내공기질관리법 시행규칙 제10조의 방출
기준이하의 제품을 사용한다. 접착제, 페인트,
실란트, 퍼티, 벽지, 바닥재, 목질판상제품등은
친환경표지인증등을 제출하여 승인을 받는다.

• 방화구획에 사용되는 방화문 및 기타 사용자재는
국토부고시 2022-84에 의거 품질인증 받은
제품을 사용한다.

• 카펫, 패브릭, 스크린, 필름, 흡음재, 합판, 목재, MDF등
실내장식물은 방염자재를 사용하여 방염필증을
제출한다.

△			
△			
△			
NO	REVISION DESCRIPTION	DATE	DRAWN CHECK

제 도
DRAWN BY

설 계
DESIGNED BY

심 사
CHECKED BY

승 인
APPROVED BY

도 면 명
DRAWING NAME

실내재료마감표 - 2

출 척
SCALE A3: 1/NONE

날 짜
DATE 2023. 01

도 면 번호
DRAWING NO. A - 012

일련 번호
SERIAL NO.

CAD FILE NAME

설 계 명
PROJECT TITLE

한국주택금융공사
서울서부지사 인테리어 공사

KEY-PLAN

- 표기부분 공사제의 부분임.
- OA철거후 ACCESS설치
- 기존 OA FLOOR는 존치
PVC-TILE철거(접착제 철거)

(철거 된 OA FLOOR는 이동 설치하여
재 사용함)

주 기
NOTE

- 실내공기질관리법에 따라 사용되는 모든 자재는
실내공기질관리법 시행규칙 제10조의 방출
기준이하의 제품을 사용한다. 접착제, 페인트,
실란트, 퍼티, 벽지, 바닥재, 목질판상제품등은
친환경표지인증등을 제출하여 승인을 받는다.
- 방화구획에 사용되는 방화문 및 기타 사용자재는
국토부고시 2022-84에 의거 품질인증 받은
제품을 사용한다.
- 카펫, 패브릭, 스크린, 필름, 흡음재, 합판, 목재, MDF등
실내장식물은 방염자재를 사용하며 방염필증을
제출한다.

△			
△			
△			
NO	REVISION DESCRIPTION	DATE	DRAWN CHECK

제 도
DRAWN BY
설 계
DESIGNED BY
심 사
CHECKED BY
승 인
APPROVED BY

도 면 명
DRAWING NAME


9층 평면도(변경전)

출 처
SCALE A3: 1/200 날짜
DATE 2023. 01

도면 번호
DRAWING NO. A - 021

일련 번호
SERIAL NO.

CAD FILE NAME

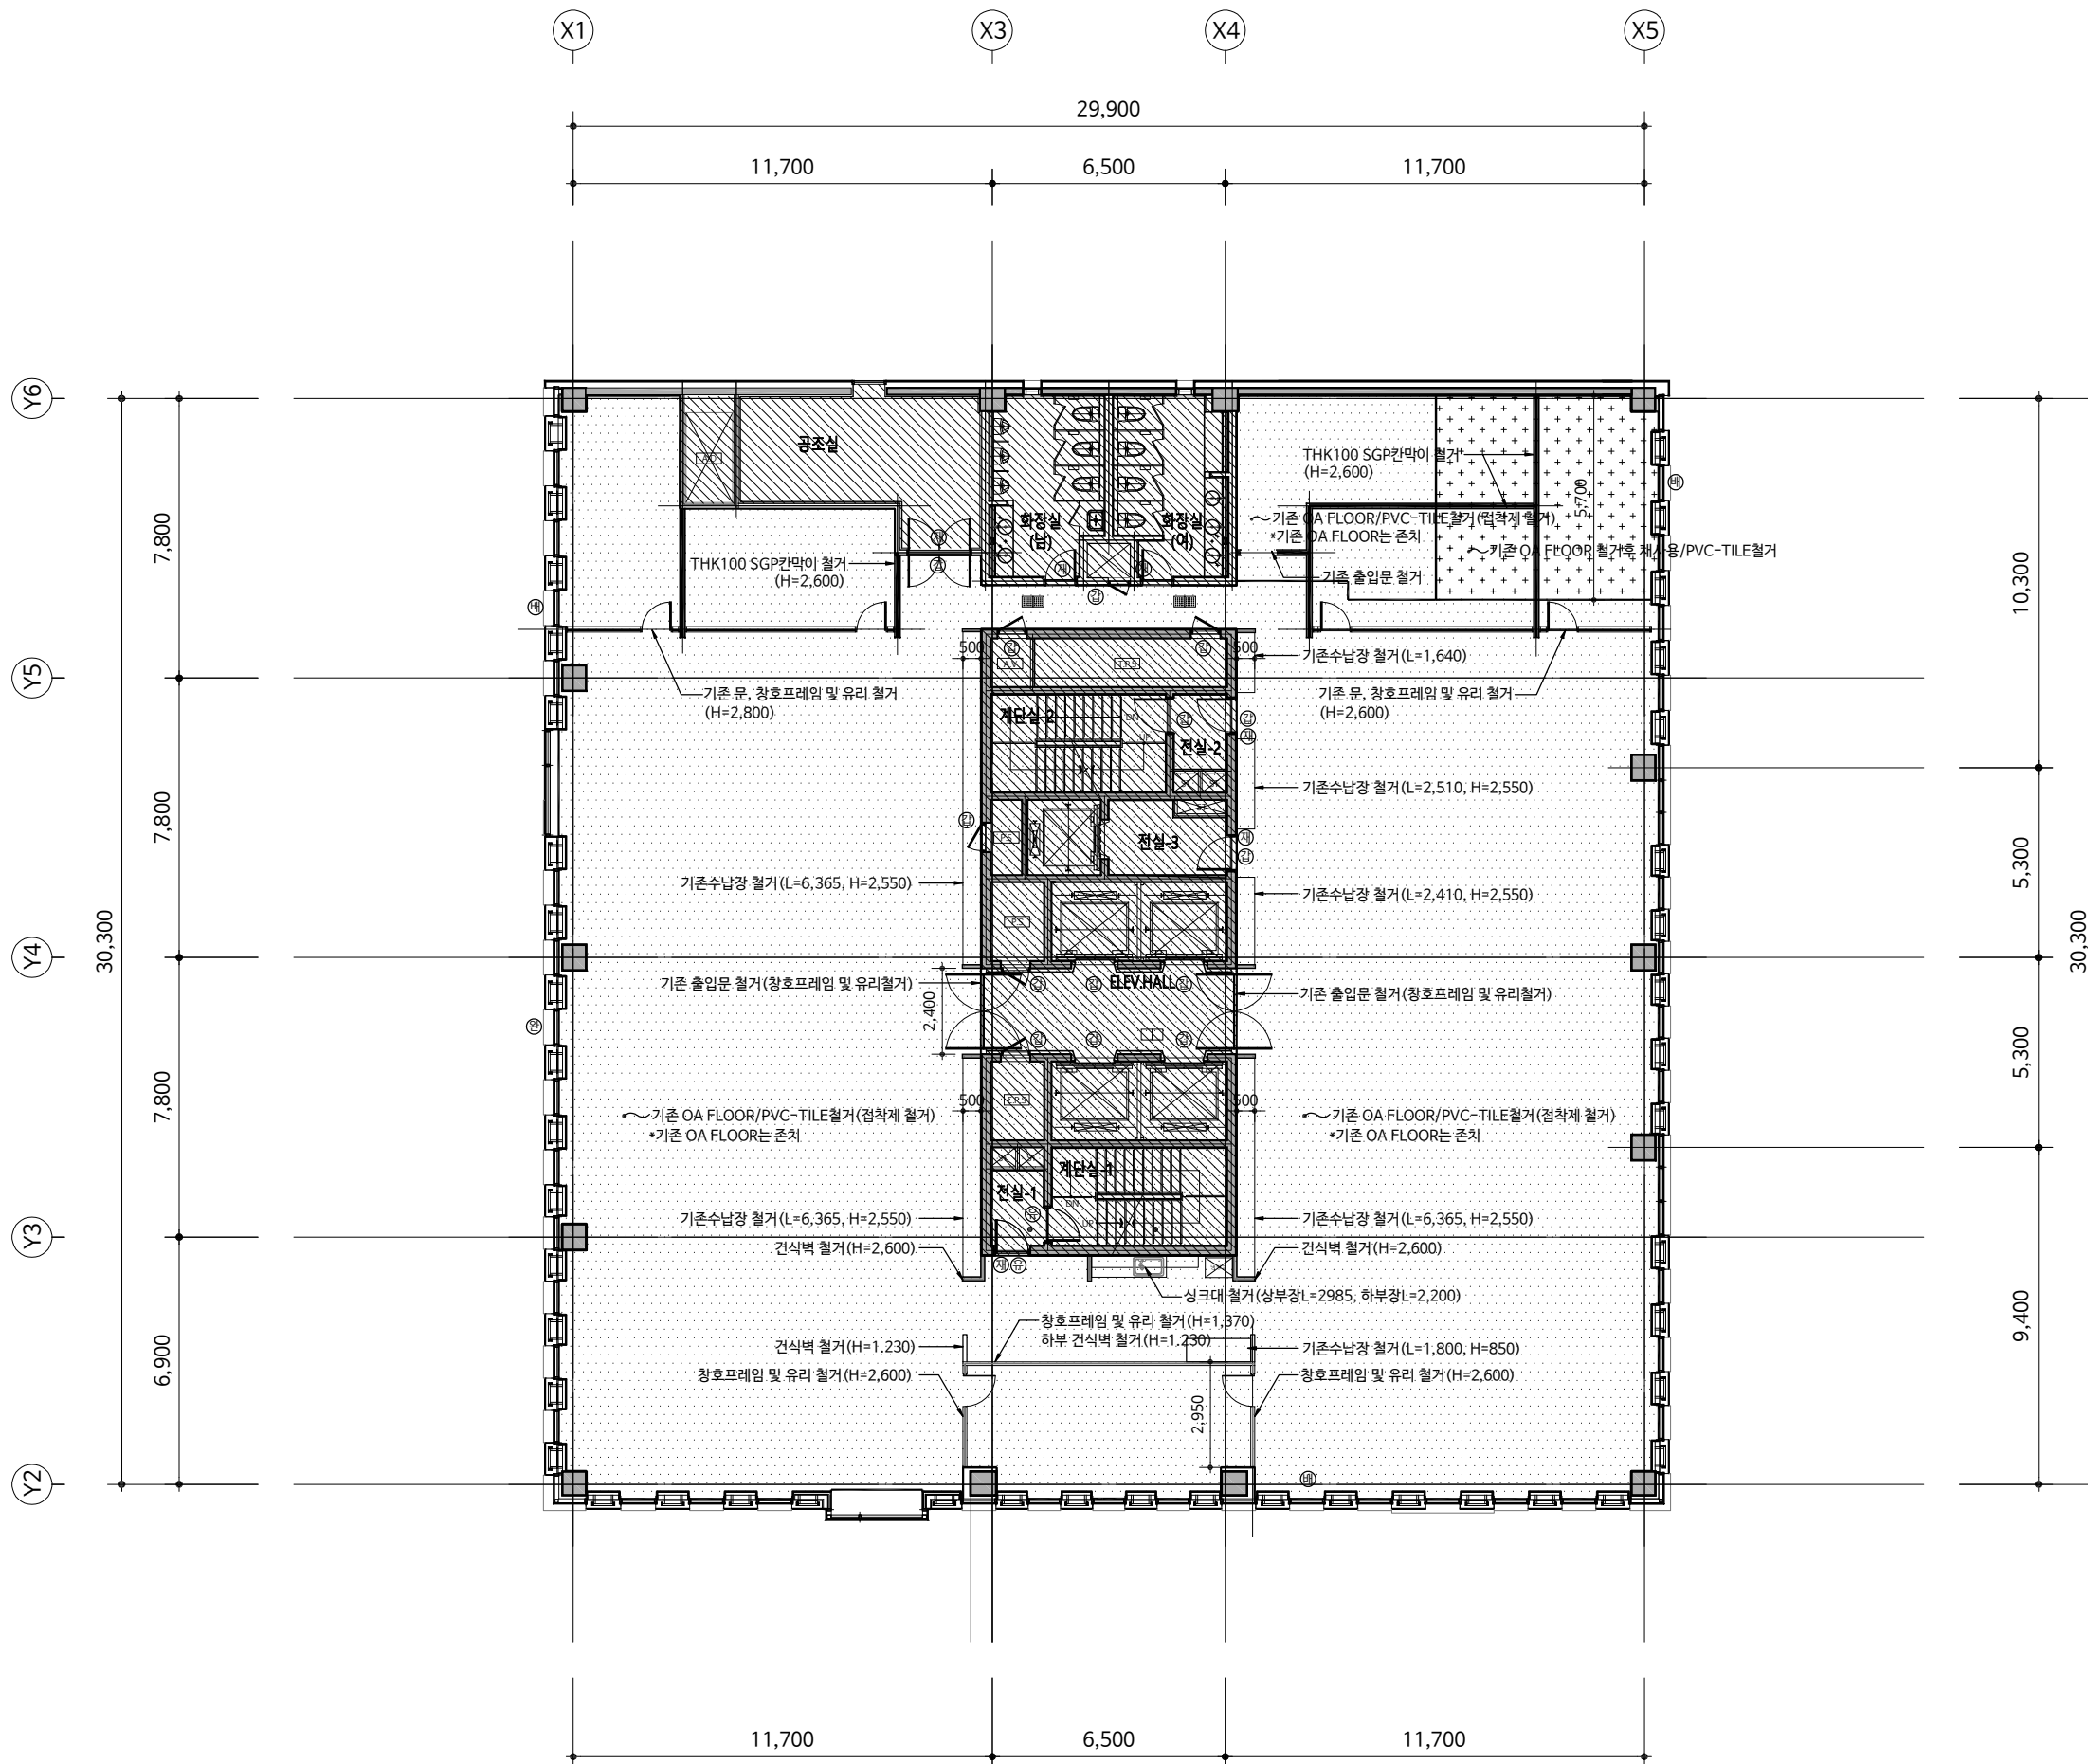

설 계 명
PROJECT TITLE

한국주택금융공사
서울서부지사 인테리어 공사

KEY-PLAN

1.  표기부분 공사제외 부분임.

주 기
NOTE

• 실내공기질관리법에 따라 사용되는 모든 자재는
실내공기질관리법 시행규칙 제10조의 배출
기준이하의 제품을 사용한다. 접착제, 페인트,
실란트, 퍼티, 벽지, 바닥재, 목질판상제품등은
친환경표지인증등을 제출하여 승인을 받는다.

• 방화구획에 사용되는 방화문 및 기타 사용자재는
국도부고시 2022-84에 의거 품질인증 받은
제품을 사용한다.

• 카펫, 패브릭, 스크린, 필름, 흡음재, 합판, 목재, MDF등
실내장식물은 방염자재를 사용하며 방염필증을
제출한다.

1.  표기부분 공사제외 부분임.

			
			
			
NO	REVISION DESCRIPTION	DATE	DRAWN CHECK

제 도
DRAWN BY
설 계
DESIGNED BY
심 사
CHECKED BY
승 인
APPROVED BY

도 면 명
DRAWING NAME


9층 천장평면도(변경전)

출 척
SCALE A3: 1/200
날 짜
DATE 2023. 01

도면 번호
DRAWING NO. A - 022

일련 번호
SERIAL NO.

CAD FILE NAME

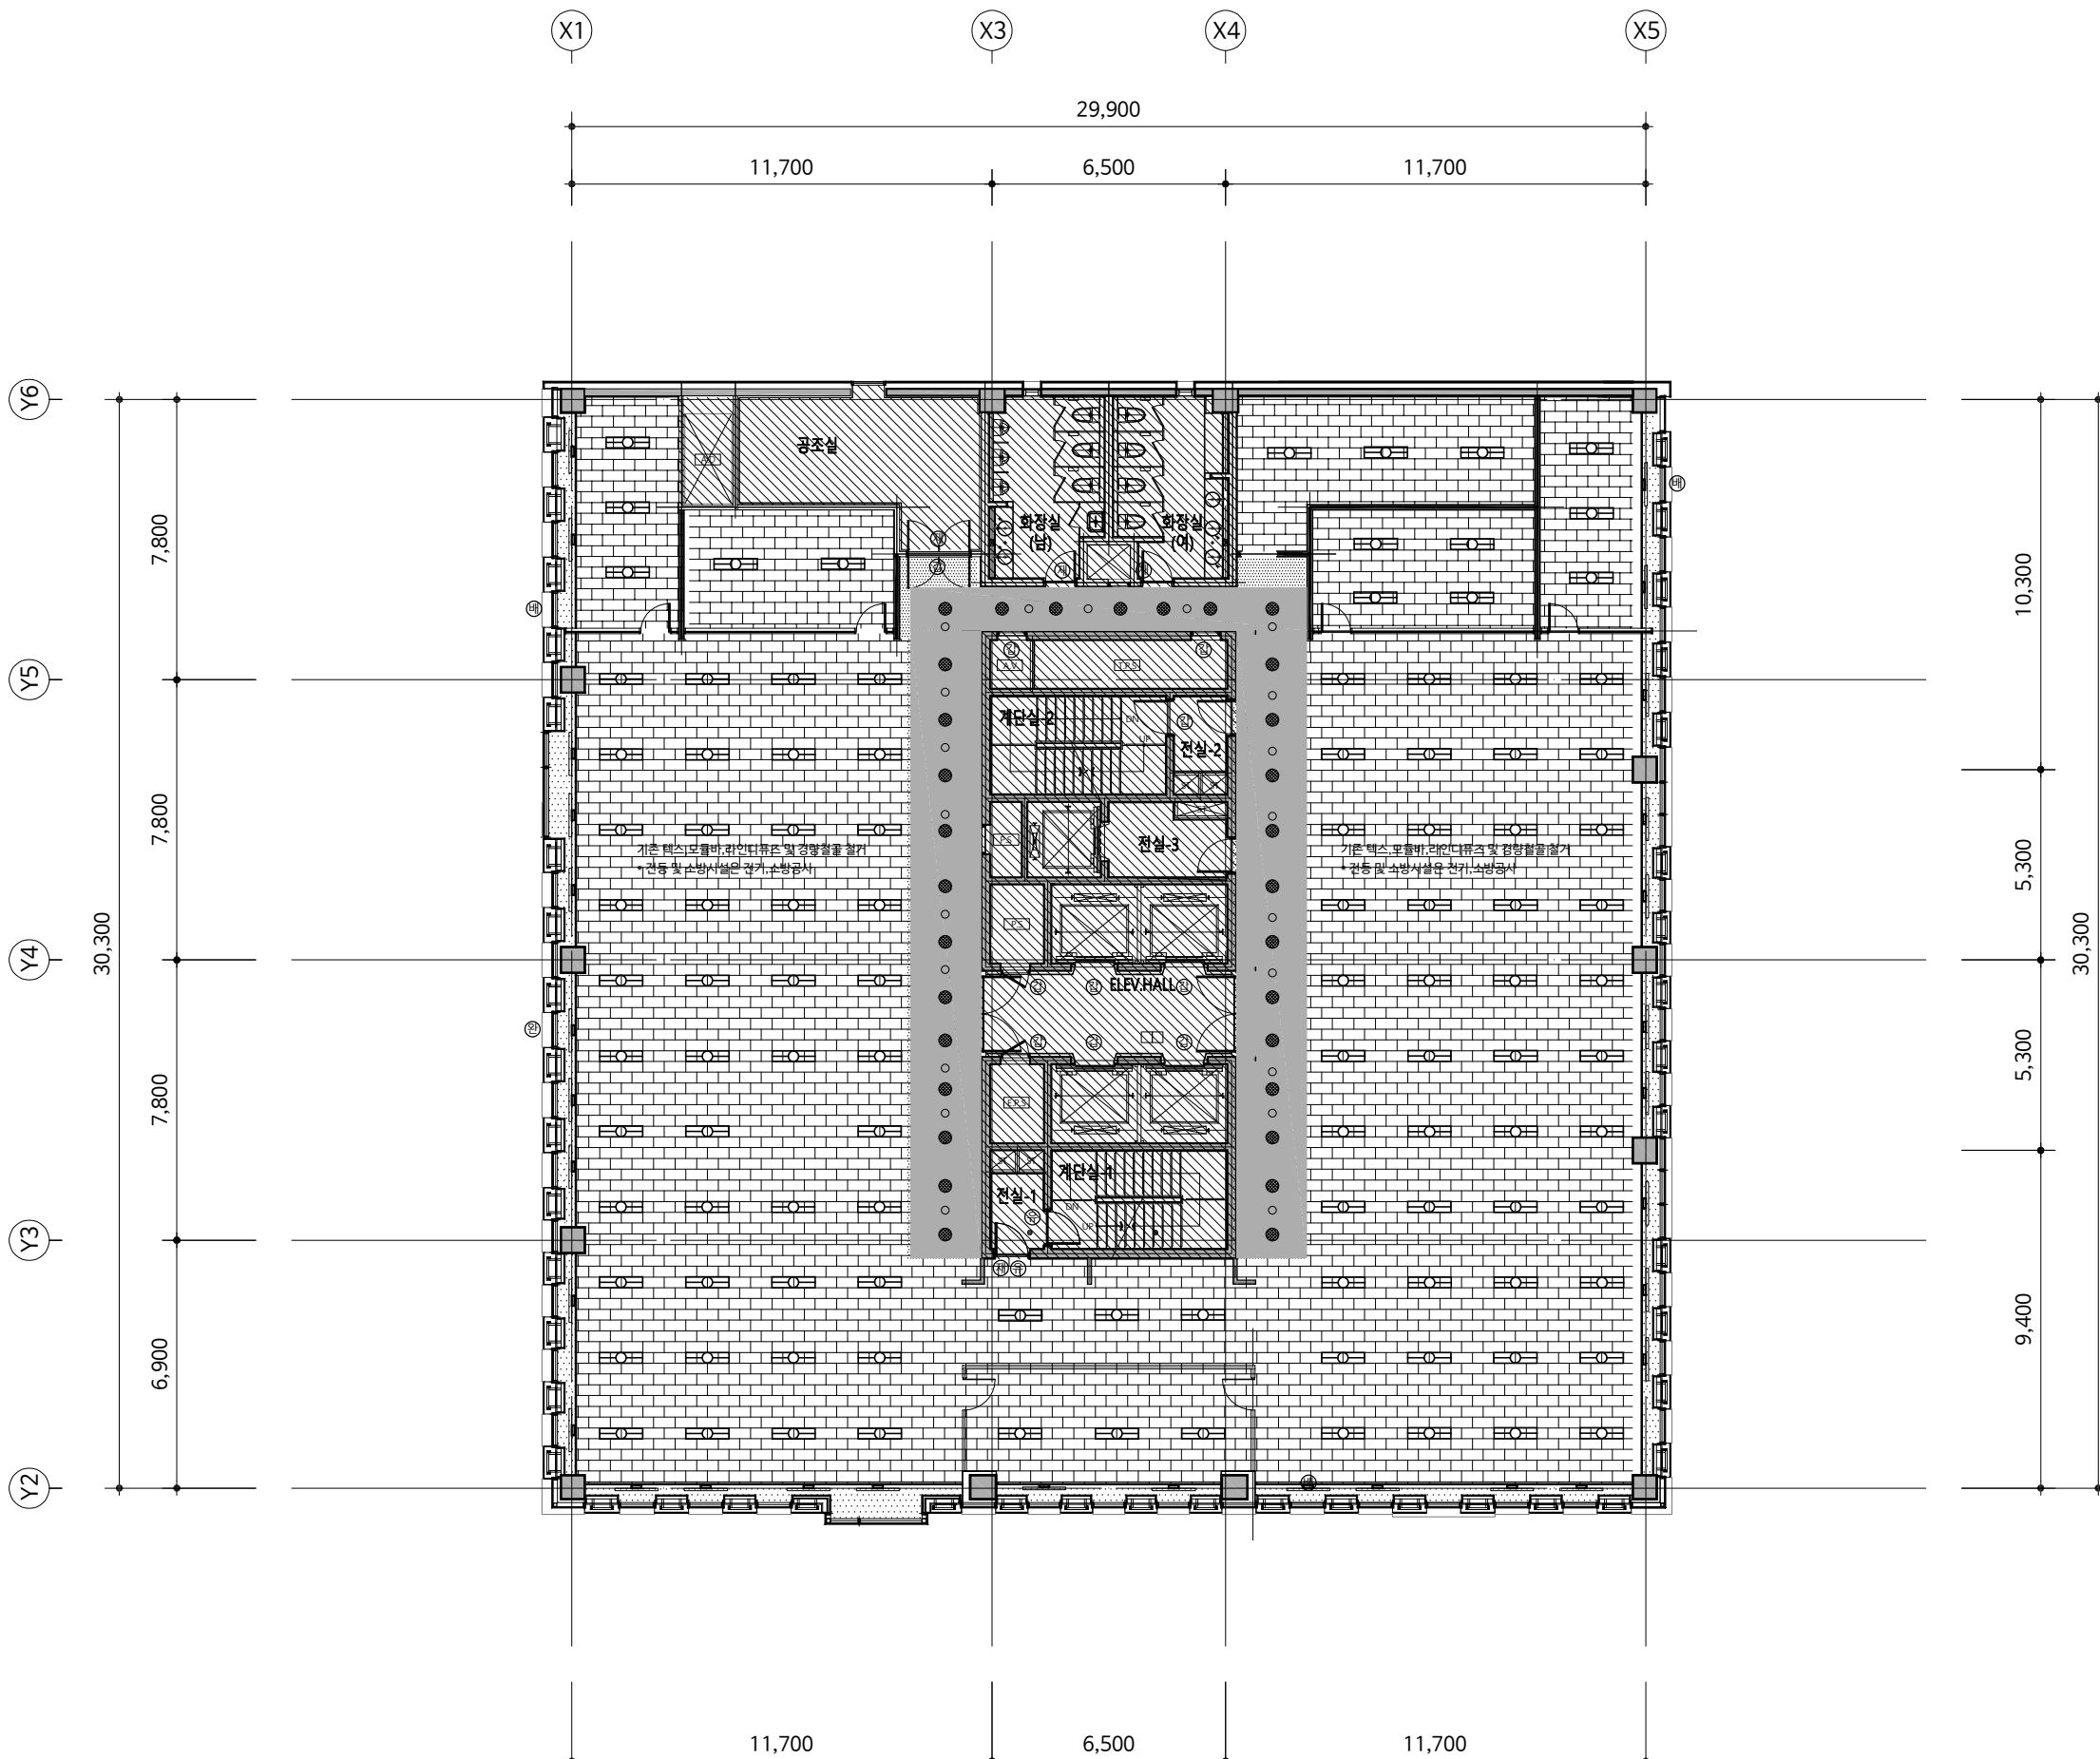

9층 천장평면도(변경전)

SCALE : A3=1/200

설 계 명
PROJECT TITLE

한국주택금융공사
서울서부지사 인테리어 공사

KEY-PLAN

1.  표기부분 철거후 재설치 부분임.

주 기
NOTE

• 실내공기질관리법에 따라 사용되는 모든 자재는
실내공기질관리법 시행규칙 제10조의 방출
기준이하의 제품을 사용한다. 접착제, 페인트,
실란트, 퍼티, 벽지, 바닥재, 목질판상제품등은
친환경표지인증등을 제출하여 승인을 받는다.

• 방화구획에 사용되는 방화문 및 기타 사용자재는
국도부고시 2022-84에 의거 품질인증 받은
제품을 사용한다.

• 카펫, 패브릭, 스크린, 필름, 흡음재, 합판, 목재, MDF등
실내장식물은 방염자재를 사용하며 방염필증을
제출한다.

△			
△			
△			
NO	REVISION DESCRIPTION	DATE	DRAWN CHECK

제 도
DRAWN BY
설 계
DESIGNED BY
심 사
CHECKED BY
승 인
APPROVED BY

도 면 명
DRAWING NAME


8층 천장평면도(철거)

출 처
SCALE A3: 1/ 날짜
DATE 2023. 01

도면 번호
DRAWING NO. A - 023

일련 번호
SERIAL NO.

CAD FILE NAME

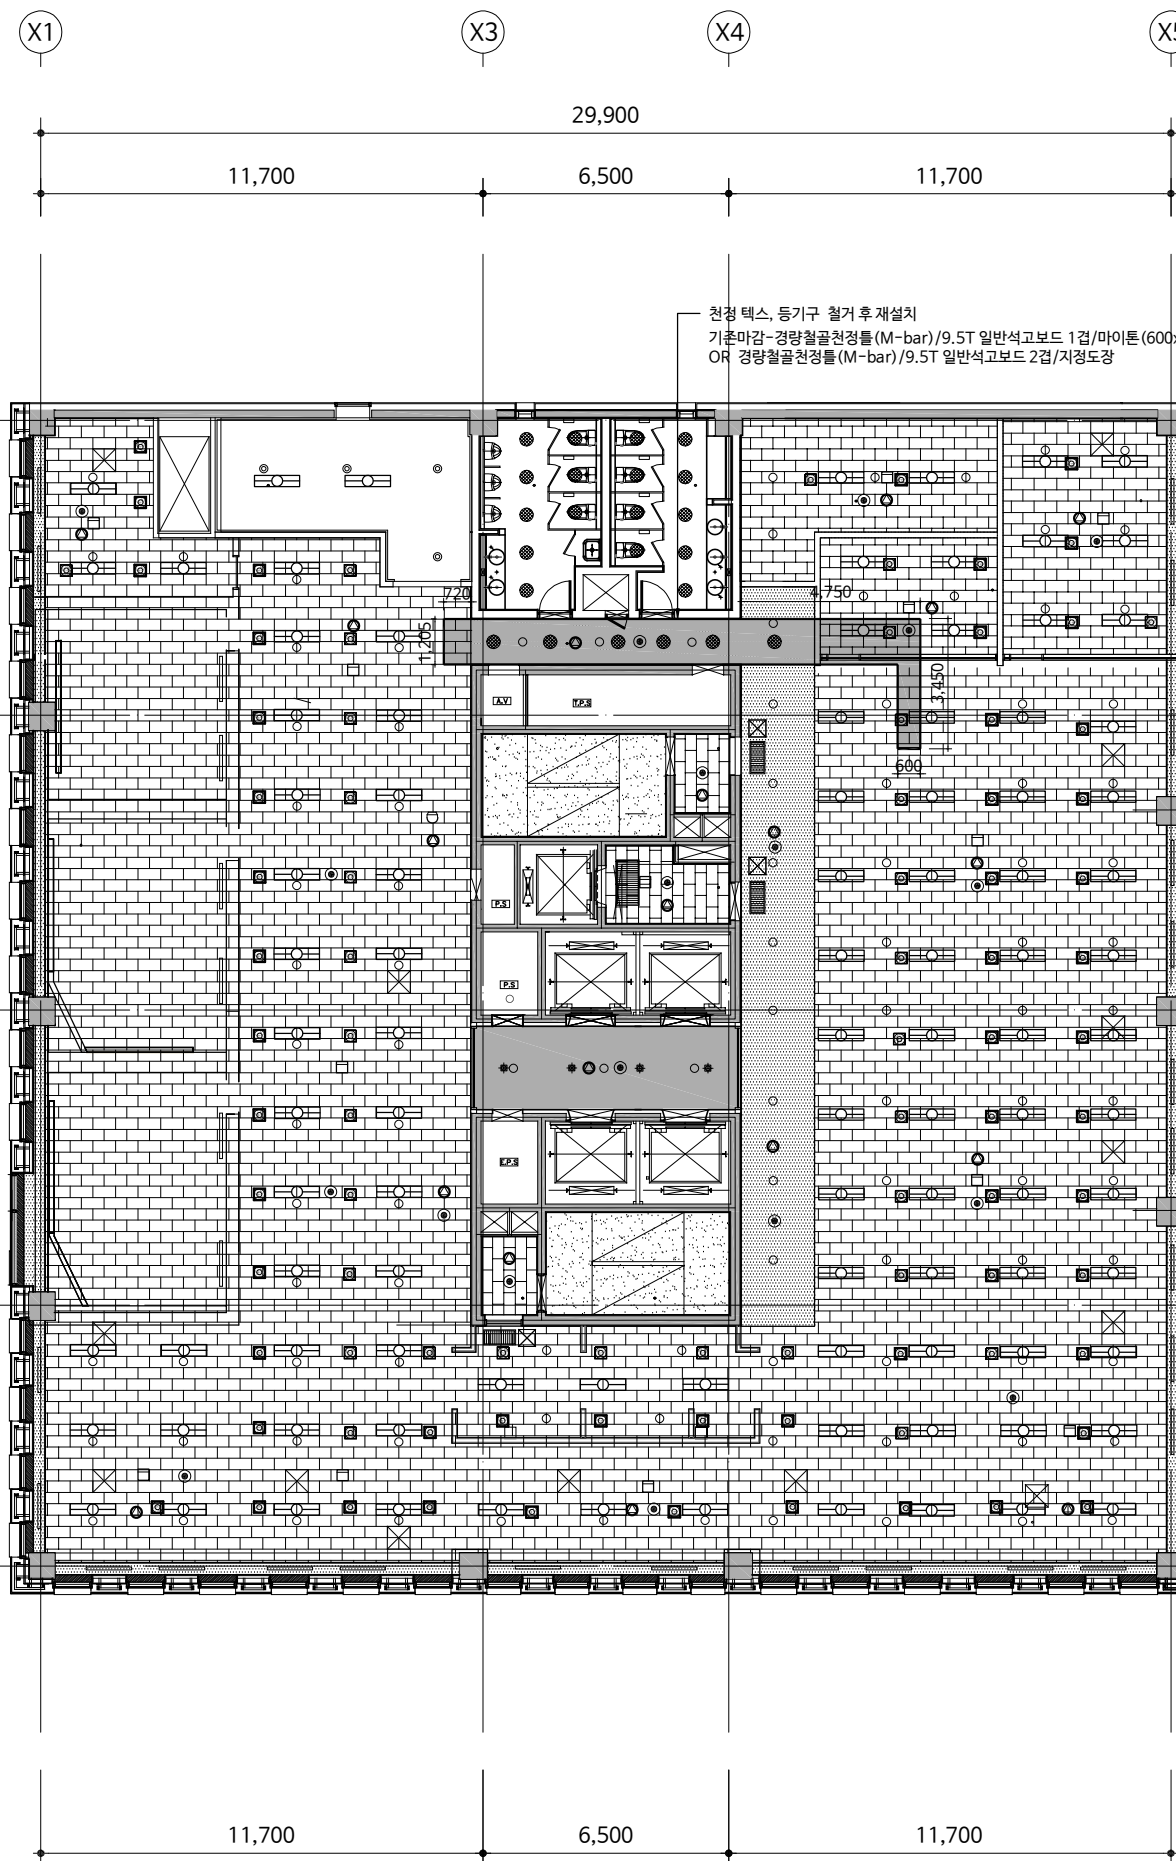

8층 천장평면도(철거)

SCALE : A3=1/200

설 계 명
PROJECT TITLE

한국주택금융공사
서울서부지사 인테리어 공사

KEY-PLAN

1. 표기부분 철거후 재설치 부분임.

2. 기존 천장 범위

경량철골천장틀(M-bar)/9.5T 일반석고보드 2겹
/지정도장마감

경량철골천장틀(M-bar)/9.5T 일반석고보드 1겹
/마이트(600x300x9T)

주 기
NOTE

• 실내공기질관리법에 따라 사용되는 모든 자재는
실내공기질관리법 시행규칙 제10조의 방출
기준이하의 제품을 사용한다. 접착제, 페인트,
실란트, 퍼티, 벽지, 바닥재, 목질판상제품등은
친환경표지인증등을 제출하여 승인을 받는다.

• 방화구획에 사용되는 방화문 및 기타 사용자재는
국도부고시 2022-84에 의거 품질인증 받은
제품을 사용한다.

• 카펫, 패브릭, 스크린, 필름, 흡음재, 합판, 목재, MDF등
실내장식물은 방염자재를 사용하여 방염필증을
제출한다.

△			
△			
△			
NO	REVISION DESCRIPTION	DATE	DRAWN CHECK

제 도
DRAWN BY
설 계
DESIGNED BY
심 사
CHECKED BY
승 인
APPROVED BY

도 면 명
DRAWING NAME

8층 천장평면도(재설치)

출 척
SCALE A3: 1/ 날짜
DATE 2023. 01

도면 번호
DRAWING NO. A - 024


일련 번호
SERIAL NO.

CAD FILE NAME

1. 등기구 종류 및 형식은 기존 전기도면 참조.
2. 점검구의 위치는 관련자와 협의 후
시공할 것
3. 심볼

심볼	내 용
—	LINEAR LIGHT
□	형광등
○	LED 다운라이트
●	다운라이트
○	EL 벽부등
○	자동 화재 탐지기
○	소방헤드(메세형, 하향식)
○	소방헤드(메세형, 상/하향식)
○	소방헤드(메세형, 상향식)
○	사각원뿔 다류저
□	SQUARE TYPE 실내기
□	SQUARE TYPE 다류저
—	LINE TYPE 실내기
—	LINE TYPE 다류저
—	방송용 단자함
—	천정형 스피커
—	벽형 스피커

기존 등기구 재설치
경량철골천장틀(M-bar)/9.5T 일반석고보드 1겹/마이트(600x300x9T)
OR 경량철골천장틀(M-bar)/9.5T 일반석고보드 2겹/지정도장마감
점검구(450x450) 3개소 설치

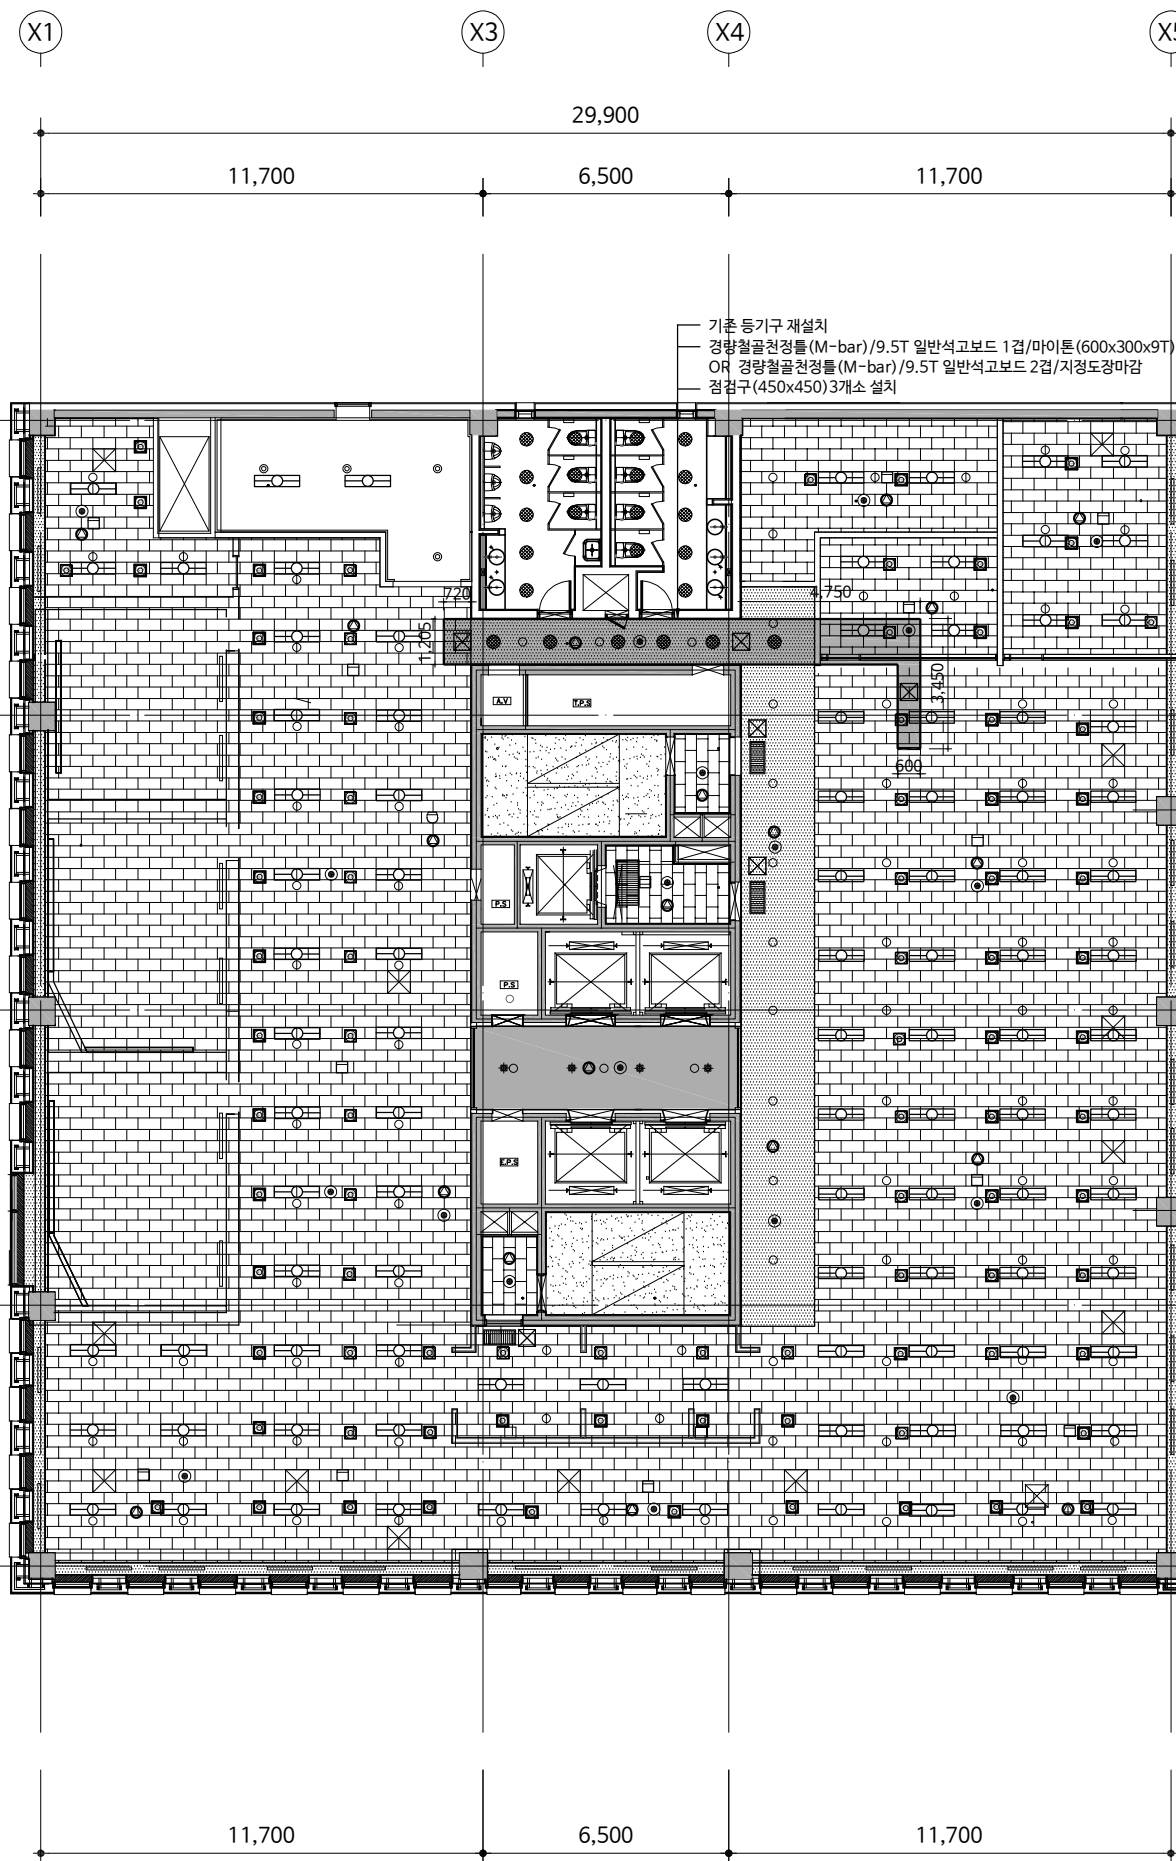

8층 천장평면도(재설치)

SCALE : A3=1/200

설 계 명
PROJECT TITLE

한국주택금융공사
서울서부지사 인테리어 공사

KEY-PLAN

1. 표기부분 공사제외 부분임.
● 도어락설치

주 기
NOTE

- 실내공기질관리법에 따라 사용되는 모든 자재는 실내공기질관리법 시행규칙 제10조의 방출기준이하의 제품을 사용한다. 접착제, 페인트, 실란트, 퍼티, 벽지, 바닥재, 목질판상제품등은 친환경표지인증등을 제출하여 승인을 받는다.
- 방화구획에 사용되는 방화문 및 기타 사용자재는 국토부고시 2022-84에 의거 품질인증 받은 제품을 사용한다.
- 카펫, 패브릭, 스크린, 필름, 흡음재, 합판, 목재, MDF등 실내장식물은 방염자재를 사용하여 방염필증을 제출한다.

△		
△		
△		
NO	REVISION DESCRIPTION	DATE

제 도 DRAWN BY	
설 계 DESIGNED BY	
심 사 CHECKED BY	
승 인 APPROVED BY	

도 면 명
DRAWING NAME

9층 평면도


출 척
SCALE A3: 1/200

날 짜
DATE 2023. 01

도 면 번호
DRAWING NO. A - 101

일련 번호
SERIAL NO.

CAD FILE NAME

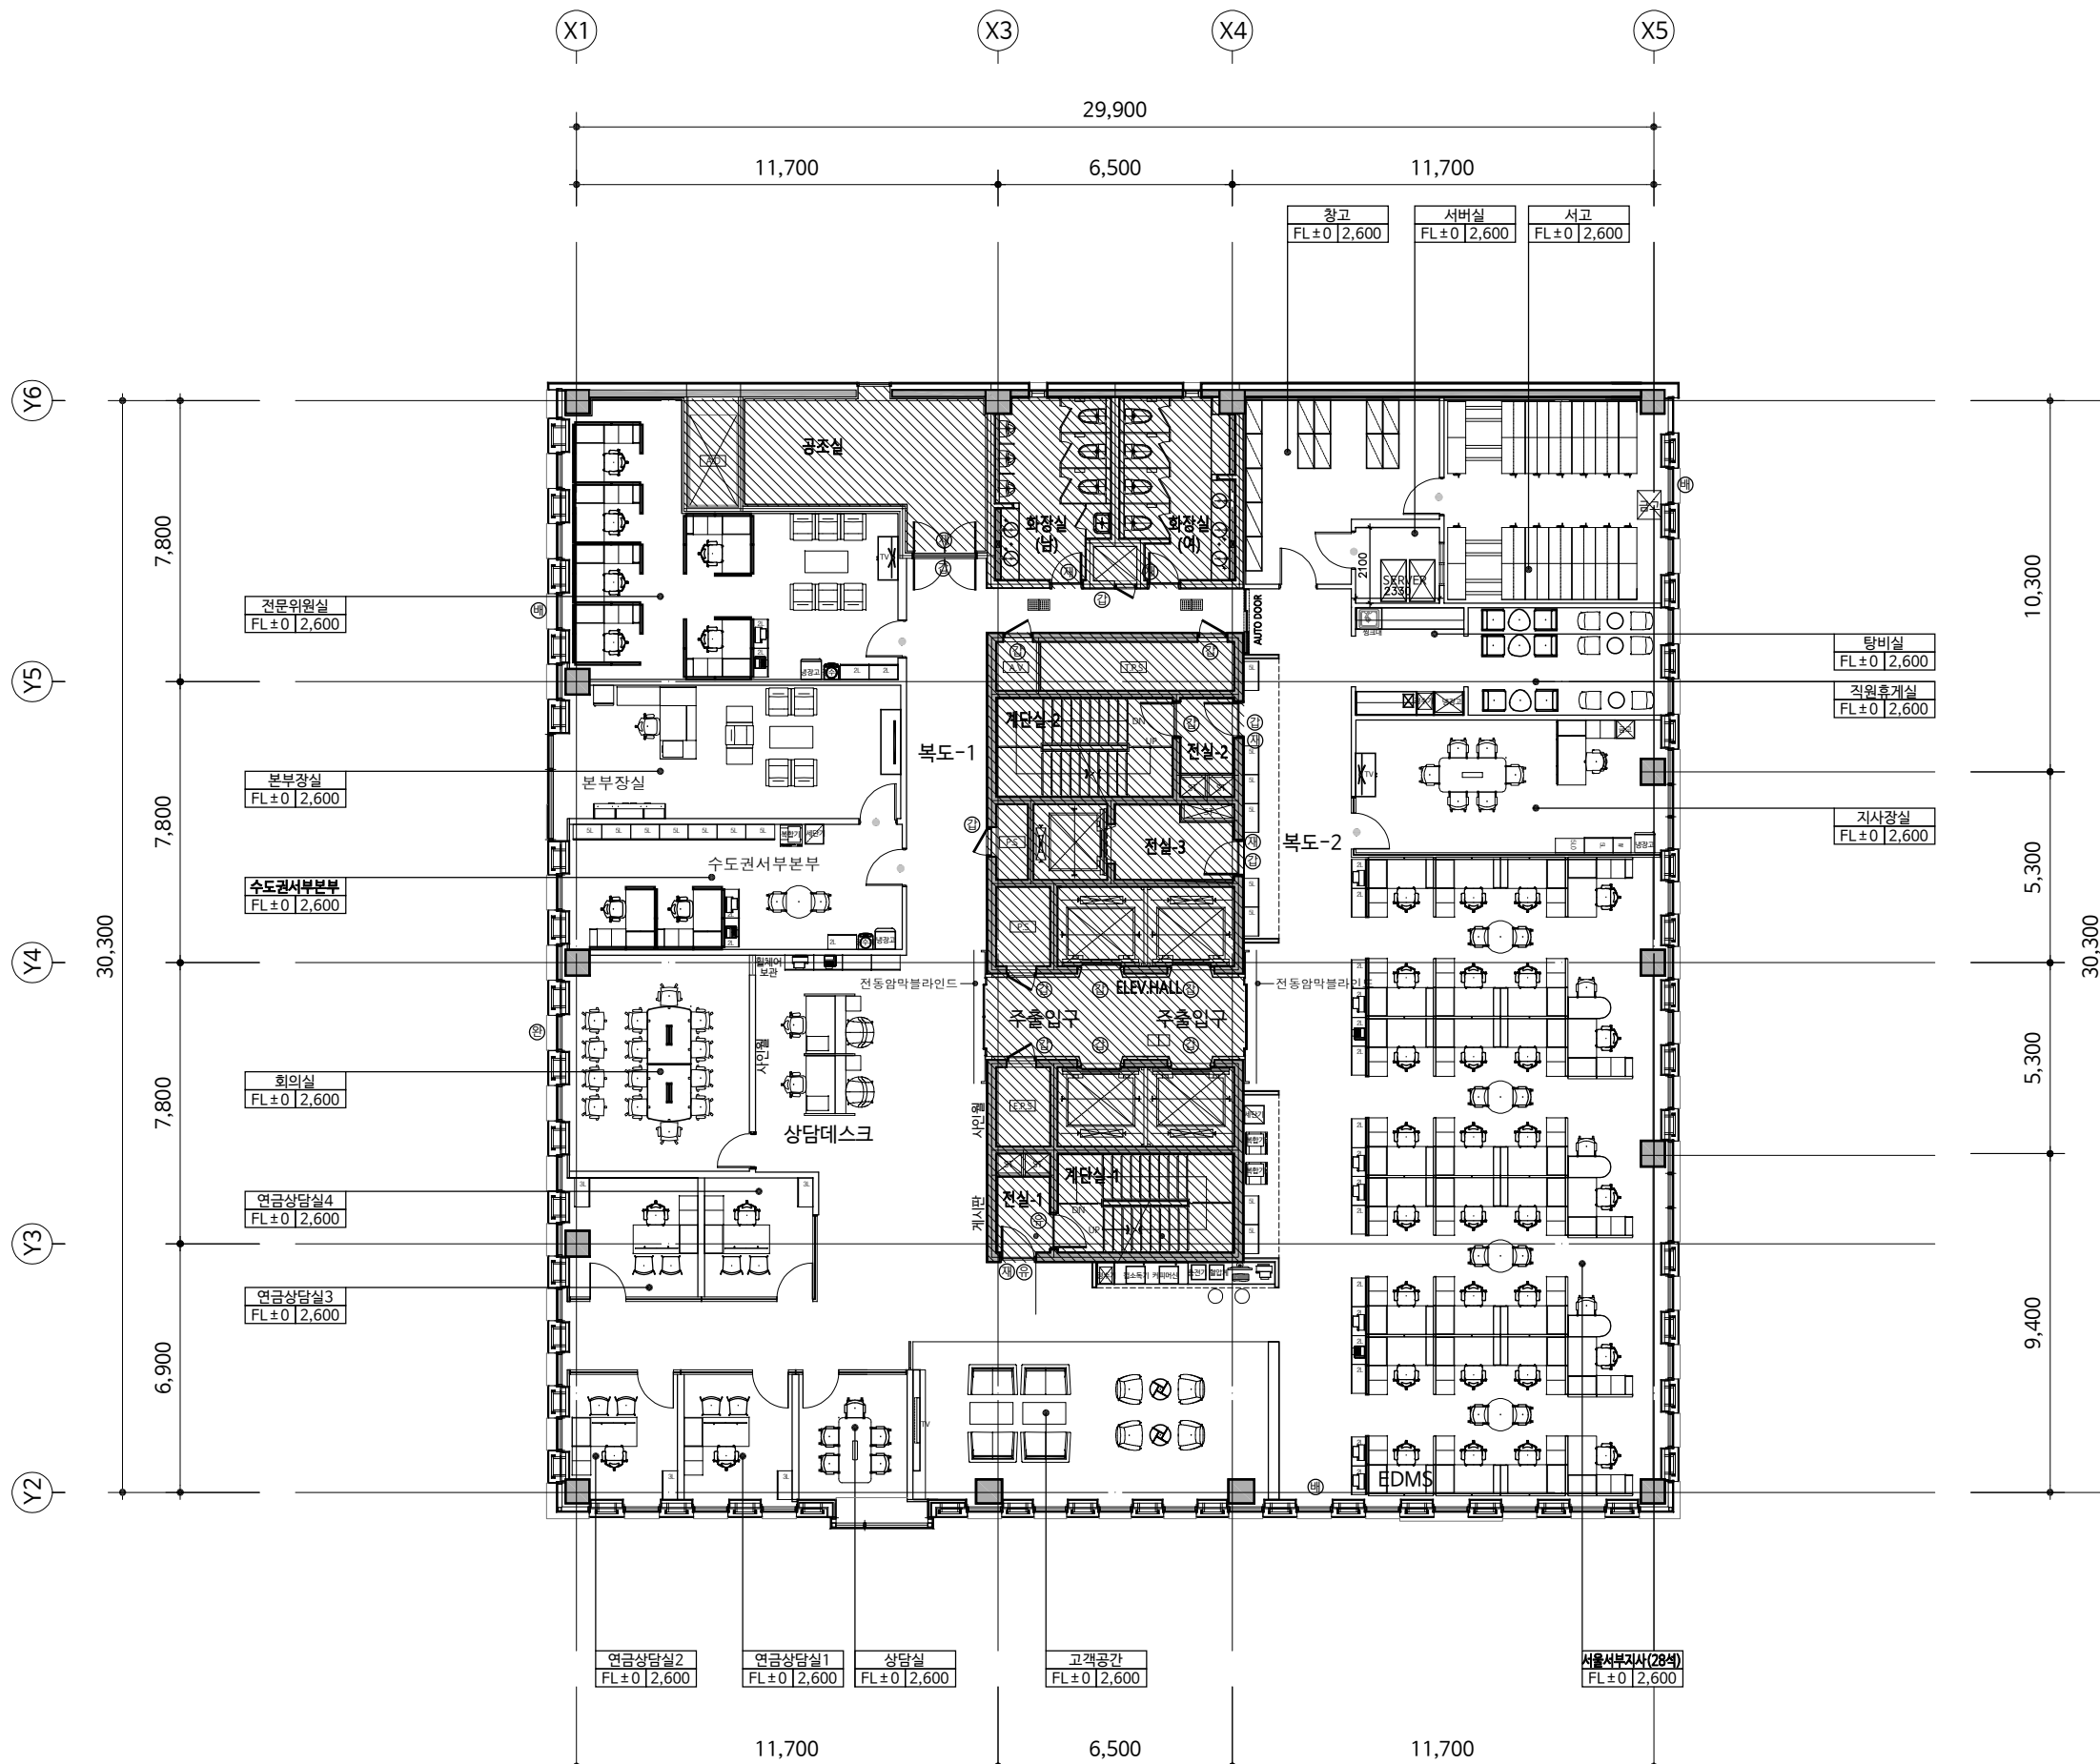

9층 평면도

SCALE : A3=1/200

설 계 명
PROJECT TITLE

한국주택금융공사
서울서부지사 인테리어 공사

KEY-PLAN

1. 표기부분 공사제외 부분임.

주 기
NOTE

※ 실내공기질관리법에 따라 사용되는 모든 자재는
실내공기질관리법 시행규칙 제10조의 방출
기준이하의 제품을 사용한다. 접착제, 페인트,
실란트, 퍼티, 벽지, 바닥재, 목질판상제품등은
친환경표지인증등을 제출하여 승인을 받는다.

※ 방화구획에 사용되는 방화문 및 기타 사용자재는
국토부고시 2022-84에 의거 품질인증 받은
제품을 사용한다.

※ 카펫, 패브릭, 스크린, 필름, 흡음재, 합판, 목재, MDF등
실내장식물은 방염자재를 사용하며 방염필증을
제출한다.

△			
△			
△			
NO	REVISION DESCRIPTION	DATE	DRAWN CHECK

제 도 DRAWN BY
설 계 DESIGNED BY
심 사 CHECKED BY
승 인 APPROVED BY


도 면 명
DRAWING NAME

9층 천장평면도

출 처 SCALE A3: 1/200	날 짜 DATE 2023. 01
도면 번호 DRAWING NO.	A - 102
일련 번호 SERIAL NO.	
CAD FILE NAME	

LEGEND

SYMBOL	TYPE	SCHEDULE
■	L1	LED 40W
●	L2	LED 10W
+	L3	LED 6W
•	L4	LED 6W
—	L5	LED LINE 30W
◎	L6	펜던트
■	L7	멀티매입등 (2구형)
—	L8	
●	L9	비상다운라이트
◎		공조 DIFFUSER
◎		냉난방 DIFFUSER SQUARE PAN DIFFUSER
◎		SPRINKLER
◎		스피커 벽부형스피커
□		감지기
□		피난구 유도등
□		거실 통로 유도등
□		수직입체형 유도등
□		복도 통로 유도등
□		LINE DIFFUSER
□		점검구

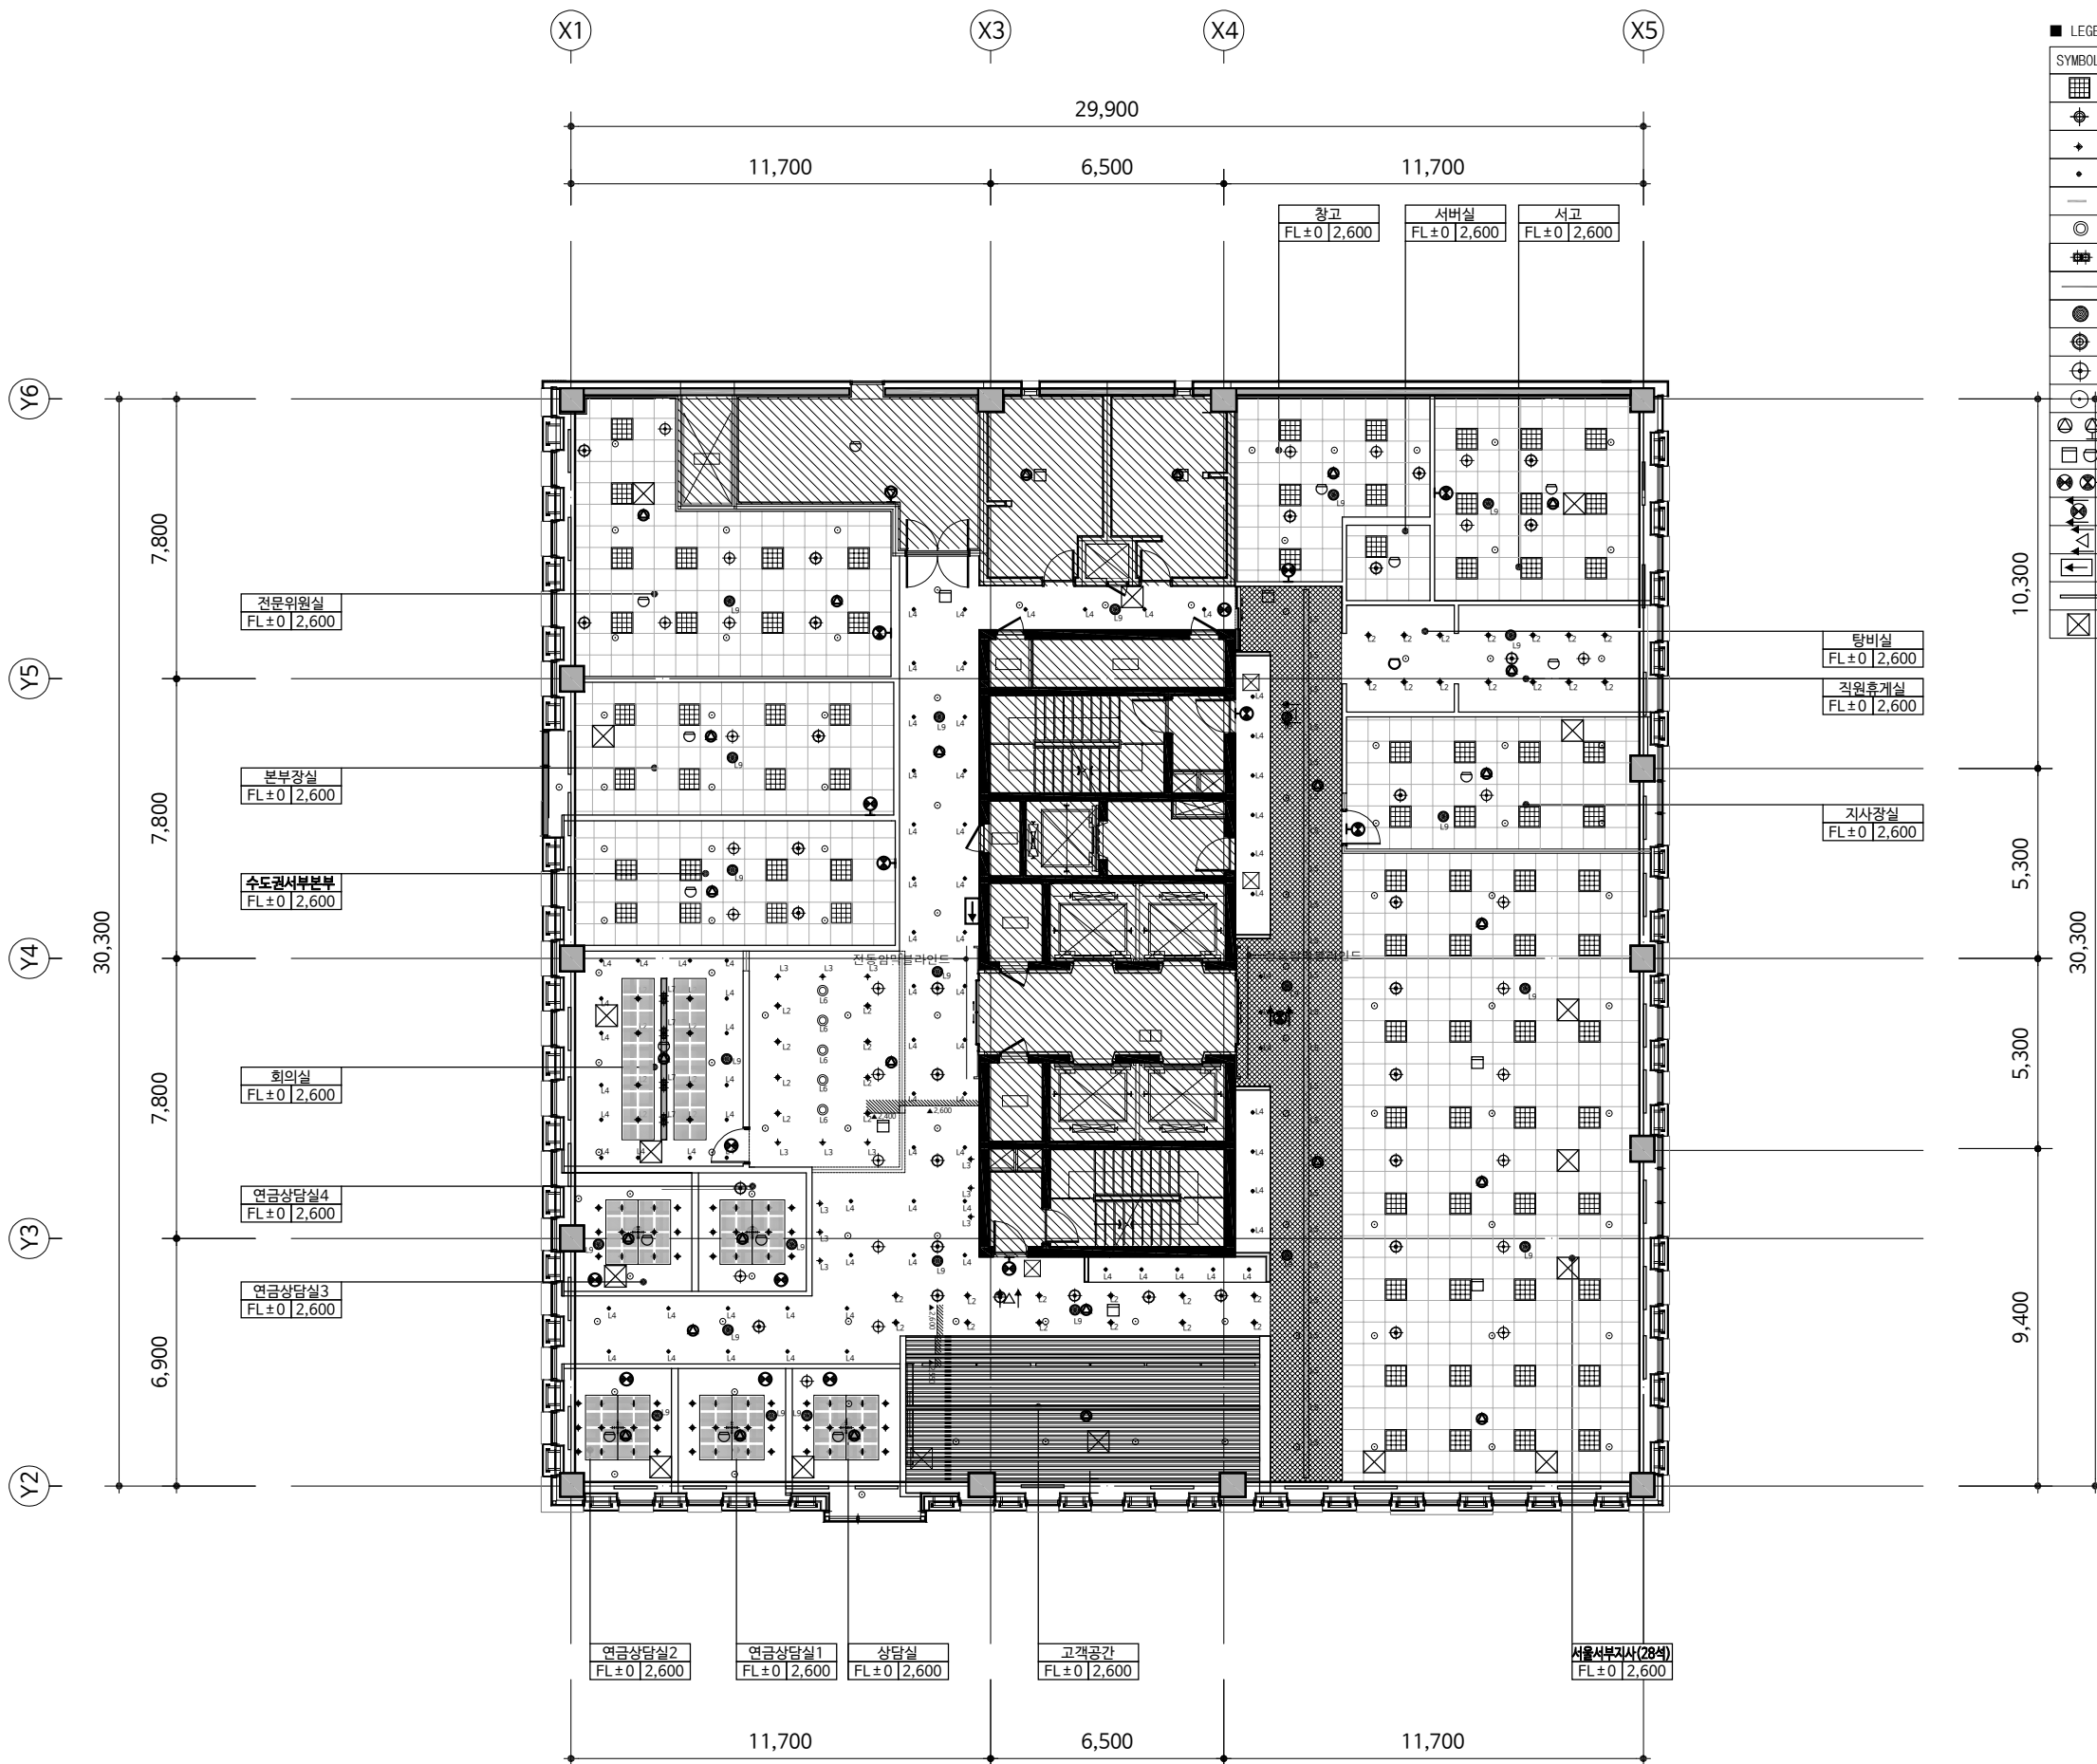

9층 천장평면도

SCALE : A3=1/200

설 계 명
PROJECT TITLE

한국주택금융공사
서울서부지사 인테리어 공사

KEY-PLAN

1.  표기부분 공사제외 부분임.

주 기
NOTE

• 실내공기질관리법에 따라 사용되는 모든 자재는
실내공기질관리법 시행규칙 제10조의 방출
기준이하의 제품을 사용한다. 접착제, 페인트,
실란트, 퍼티, 벽지, 바닥재, 목질판상제품등은
친환경표지인증등을 제출하여 승인을 받는다.

• 방화구획에 사용되는 방화문 및 기타 사용자재는
국토부고시 2022-84에 의거 품질인증 받은
제품을 사용한다.

• 카펫, 패브릭, 스크린, 필름, 흡음재, 합판, 목재, MDF등
실내장식물은 방염자재를 사용하여 방염필증을
제출한다.

△			
△			
△			
NO	REVISION DESCRIPTION	DATE	DRAWN CHECK

제 도
DRAWN BY
설 계
DESIGNED BY
심 사
CHECKED BY
승 인
APPROVED BY

도 면 명
DRAWING NAME


9층 입면기호도

출 척
SCALE A3: 1/200 날짜
DATE 2023. 01

도면 번호
DRAWING NO. A - 201

일련 번호
SERIAL NO.

CAD FILE NAME

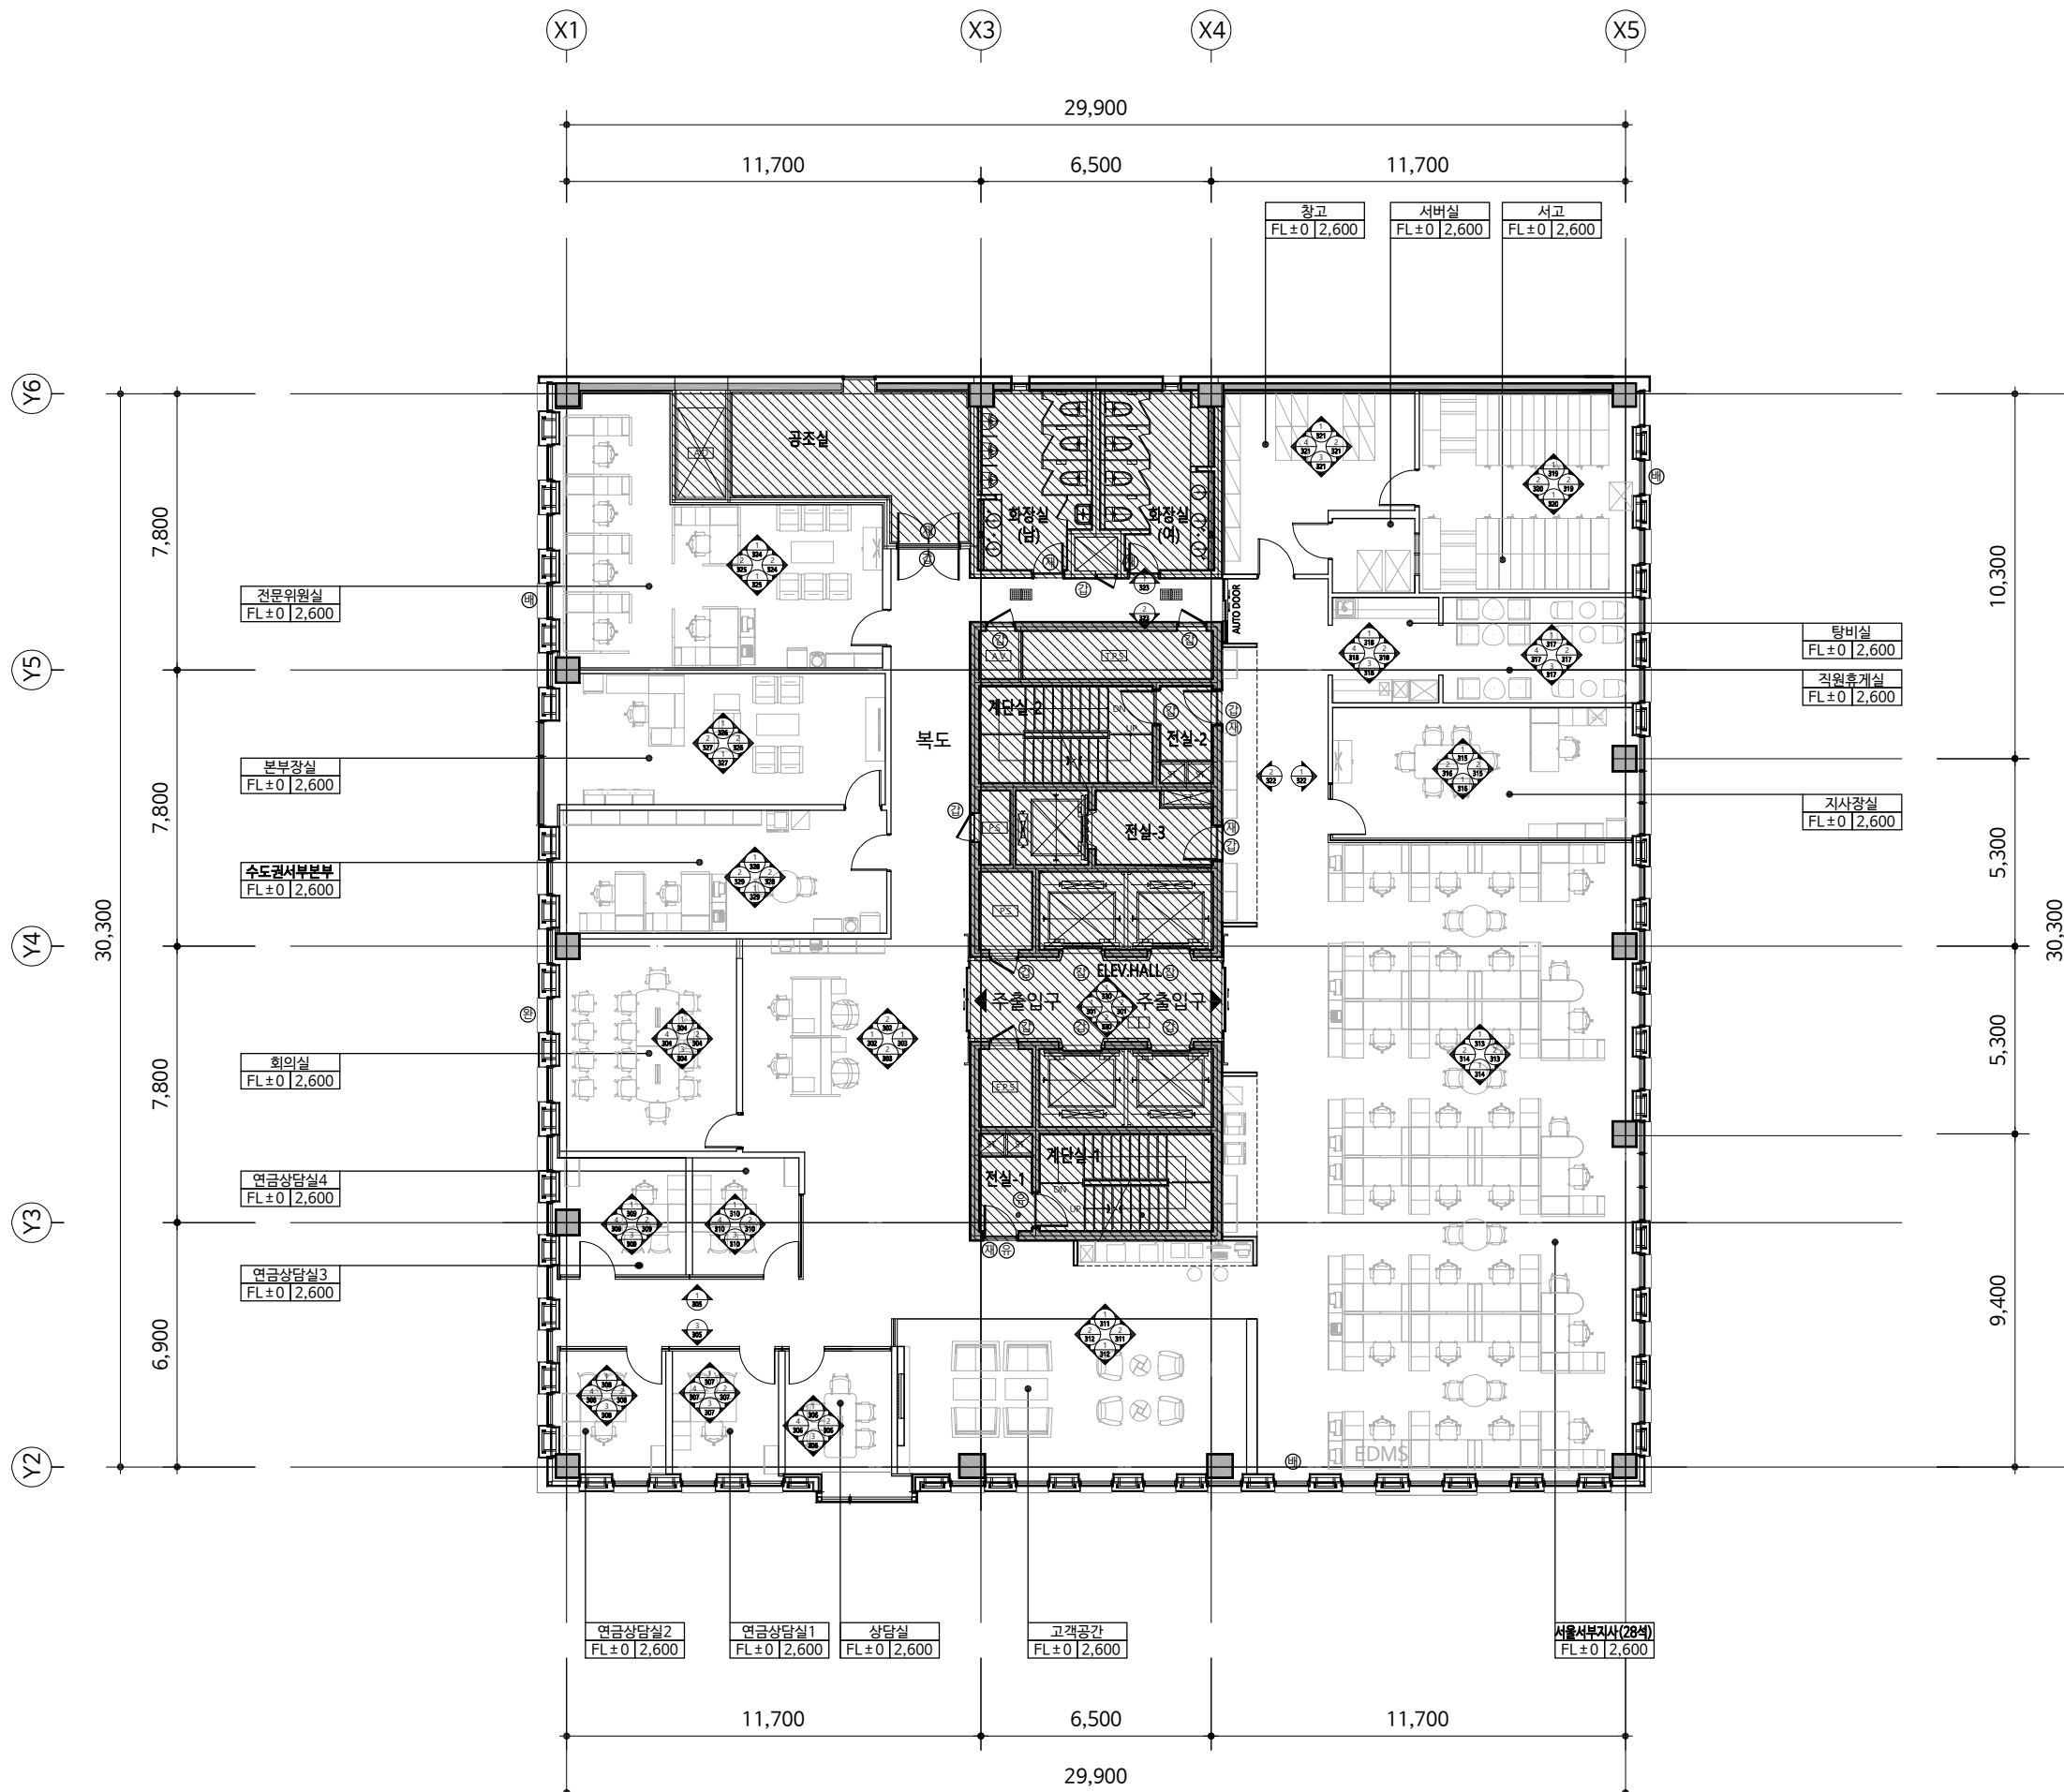

9층 입면기호도

SCALE : A3=1/200

설 계 명
PROJECT TITLE

한국주택금융공사
서울서부지사 인테리어 공사

KEY-PLAN

1.  표기부분 공사제외 부분임.

주 기
NOTE

• 실내공기질관리법에 따라 사용되는 모든 자재는
실내공기질관리법 시행규칙 제10조의 방출
기준이하의 제품을 사용한다. 접착제, 페인트,
실란트, 퍼티, 벽지, 바닥재, 목질판상제품등은
친환경표지인증등을 제출하여 승인을 받는다.

• 방화구획에 사용되는 방화문 및 기타 사용자재는
국토부고시 2022-84에 의거 품질인증 받은
제품을 사용한다.

• 카펫, 패브릭, 스크린, 필름, 흡음재, 합판, 목재, MDF등
실내장식물은 방염자재를 사용하여 방염필증을
제출한다.

△			
△			
△			
NO	REVISION DESCRIPTION	DATE	DRAWN CHECK

제 도
DRAWN BY
설 계
DESIGNED BY
심 사
CHECKED BY
승 인
APPROVED BY

도 면 명
DRAWING NAME

9층 벽체, 창호, 출입문 기호도


출 척
SCALE A3: 1/200

날 짜
DATE 2023. 01

도면 번호
DRAWING NO. A - 202

일련 번호
SERIAL NO.

CAD FILE NAME

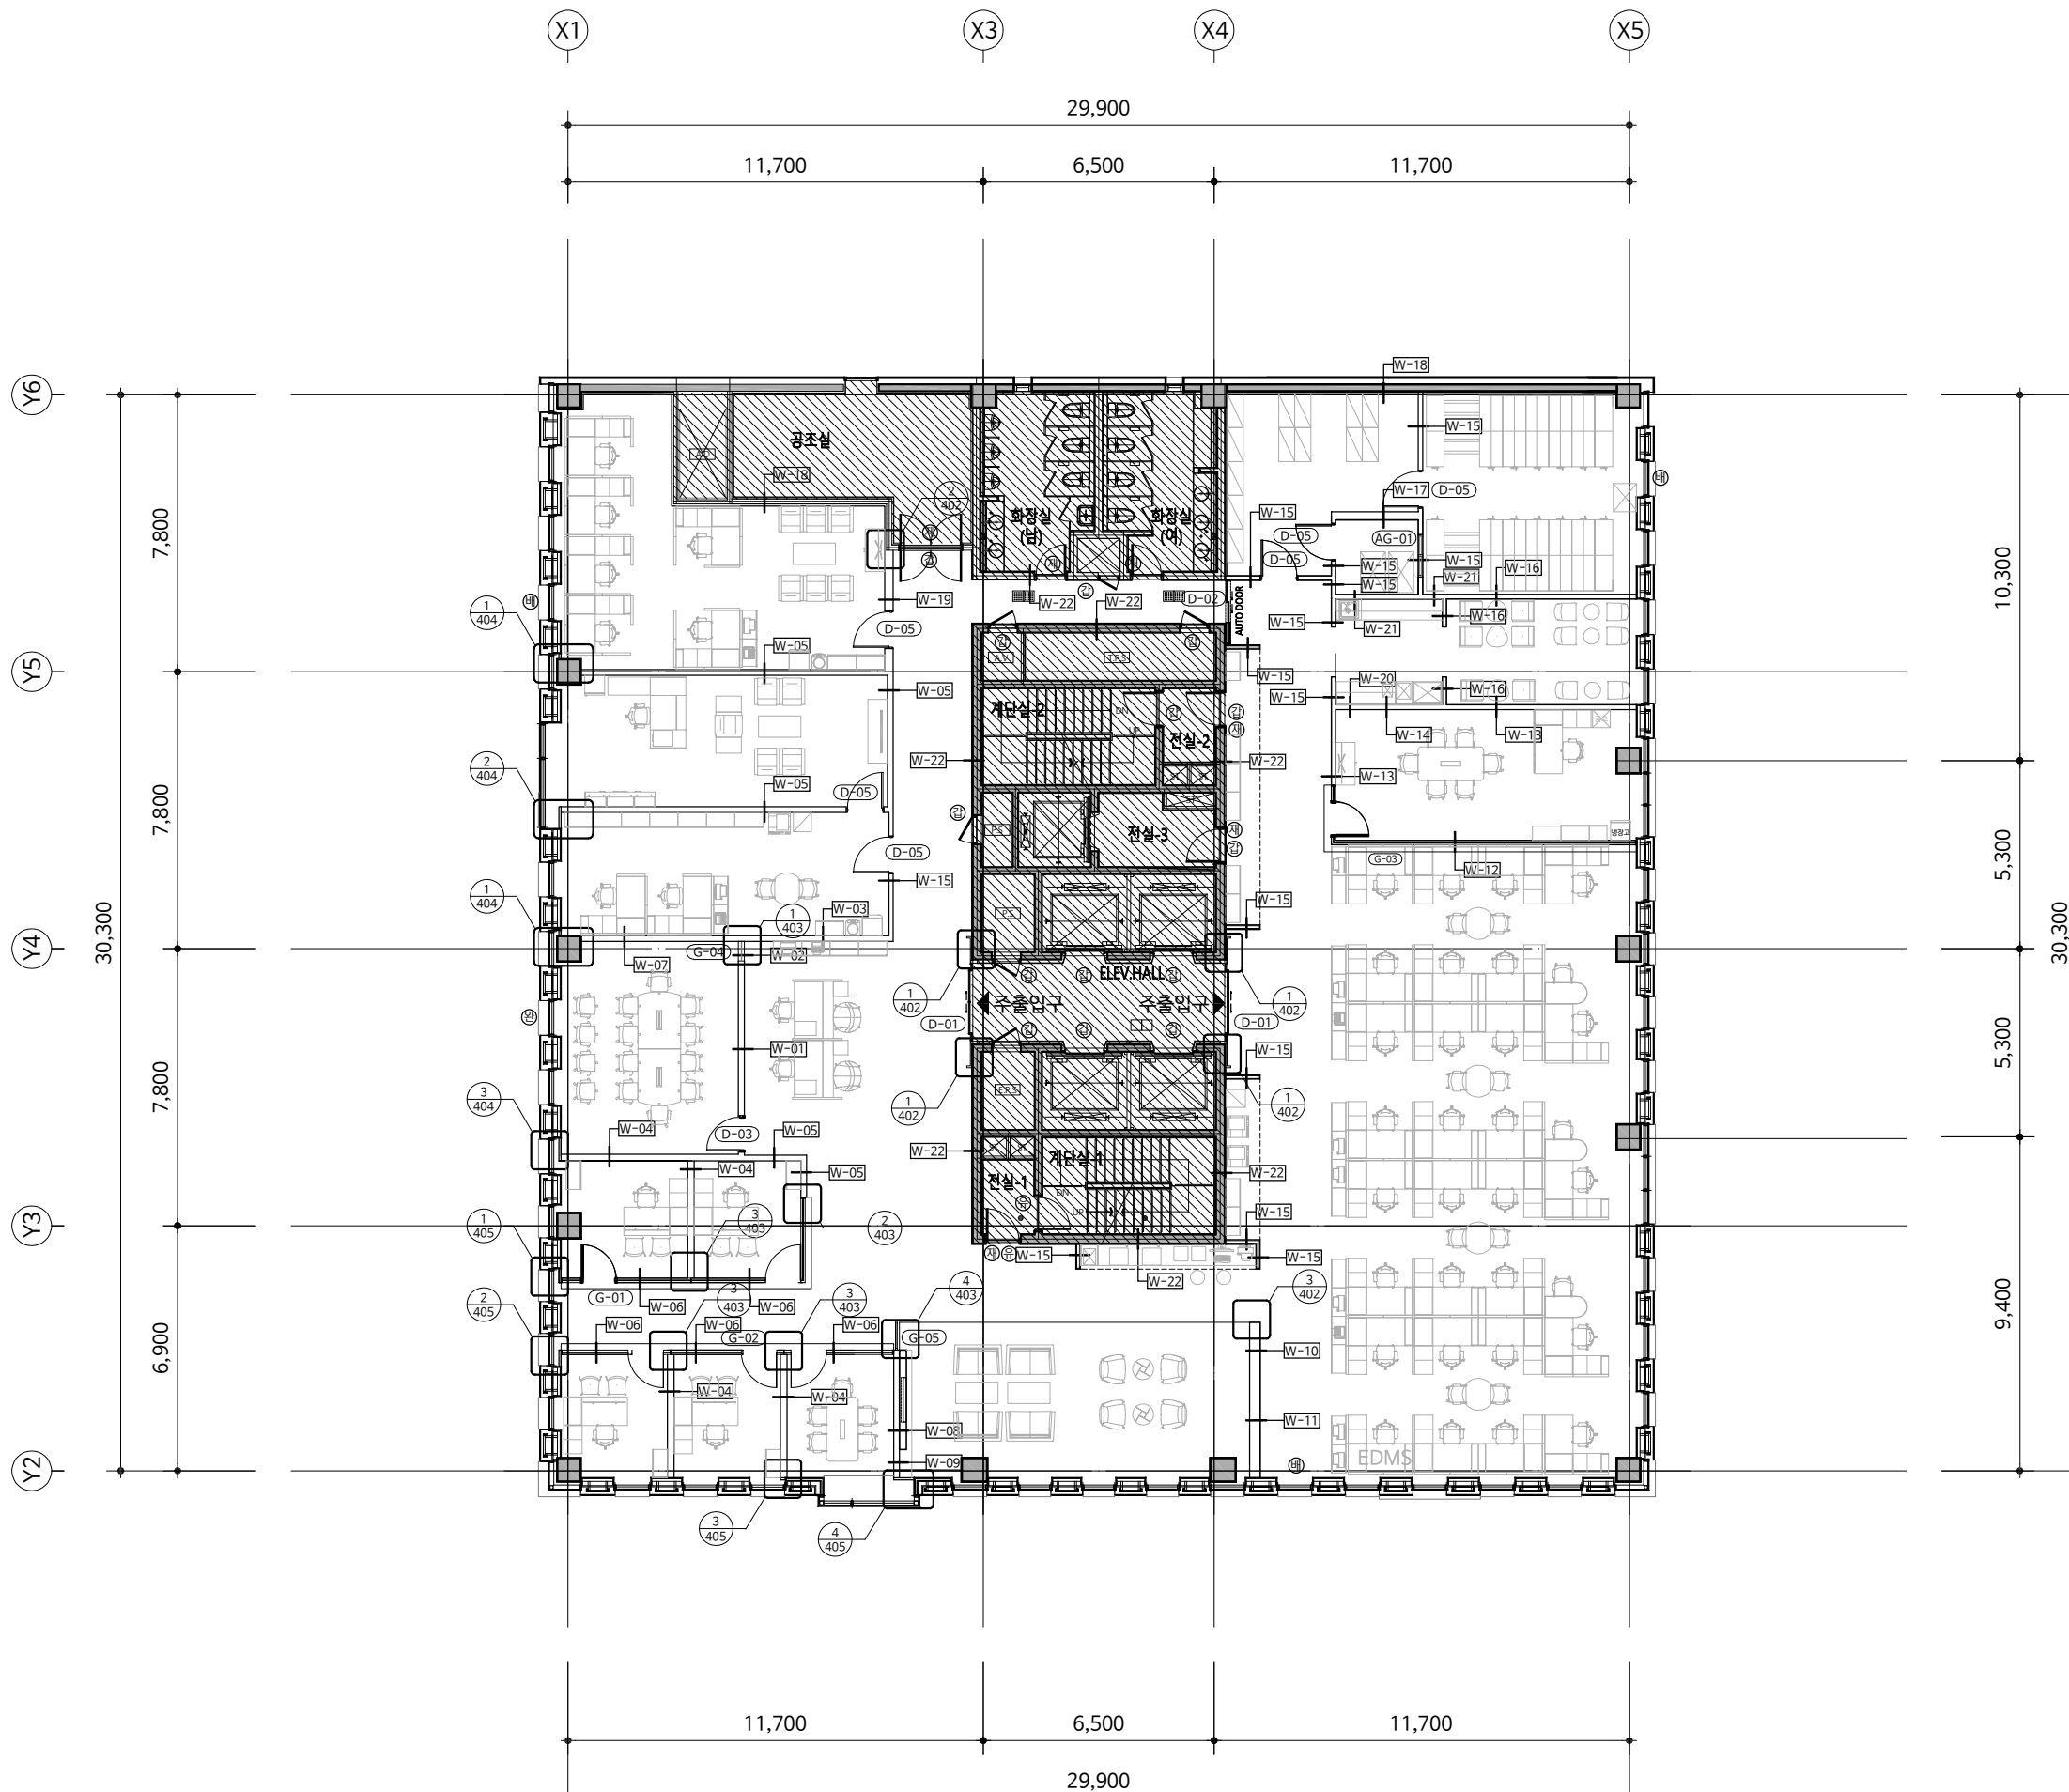

9층 벽체, 창호, 출입문 기호도

SCALE : A3=1/200

설 계 명
PROJECT TITLE

한국주택금융공사
서울서부지사 인테리어 공사

KEY-PLAN

1.  표기부분 공사제외 부분임.

주 기
NOTE

• 실내공기질관리법에 따라 사용되는 모든 자재는
실내공기질관리법 시행규칙 제10조의 방출
기준이하의 제품을 사용한다. 접착제, 페인트,
실란트, 퍼티, 벽지, 바닥재, 목질판상제품등은
친환경표지인증등을 제출하여 승인을 받는다.

• 방화구획에 사용되는 방화문 및 기타 사용자재는
국도부고시 2022-84에 의거 품질인증 받은
제품을 사용한다.

• 카펫, 패브릭, 스크린, 필름, 흡음재, 합판, 목재, MDF등
실내장식물은 방염자재를 사용하여 방염필증을
제출한다.

△			
△			
△			
NO	REVISION DESCRIPTION	DATE	DRAWN CHECK

제 도
DRAWN BY
설 계
DESIGNED BY
심 사
CHECKED BY
승 인
APPROVED BY

도 면 명
DRAWING NAME


9층 바닥패턴 및
바닥마감 부호도

출 척
SCALE A3: 1/200 날짜
DATE 2023. 01

도면 번호
DRAWING NO. A - 203

일련 번호
SERIAL NO.

CAD FILE NAME

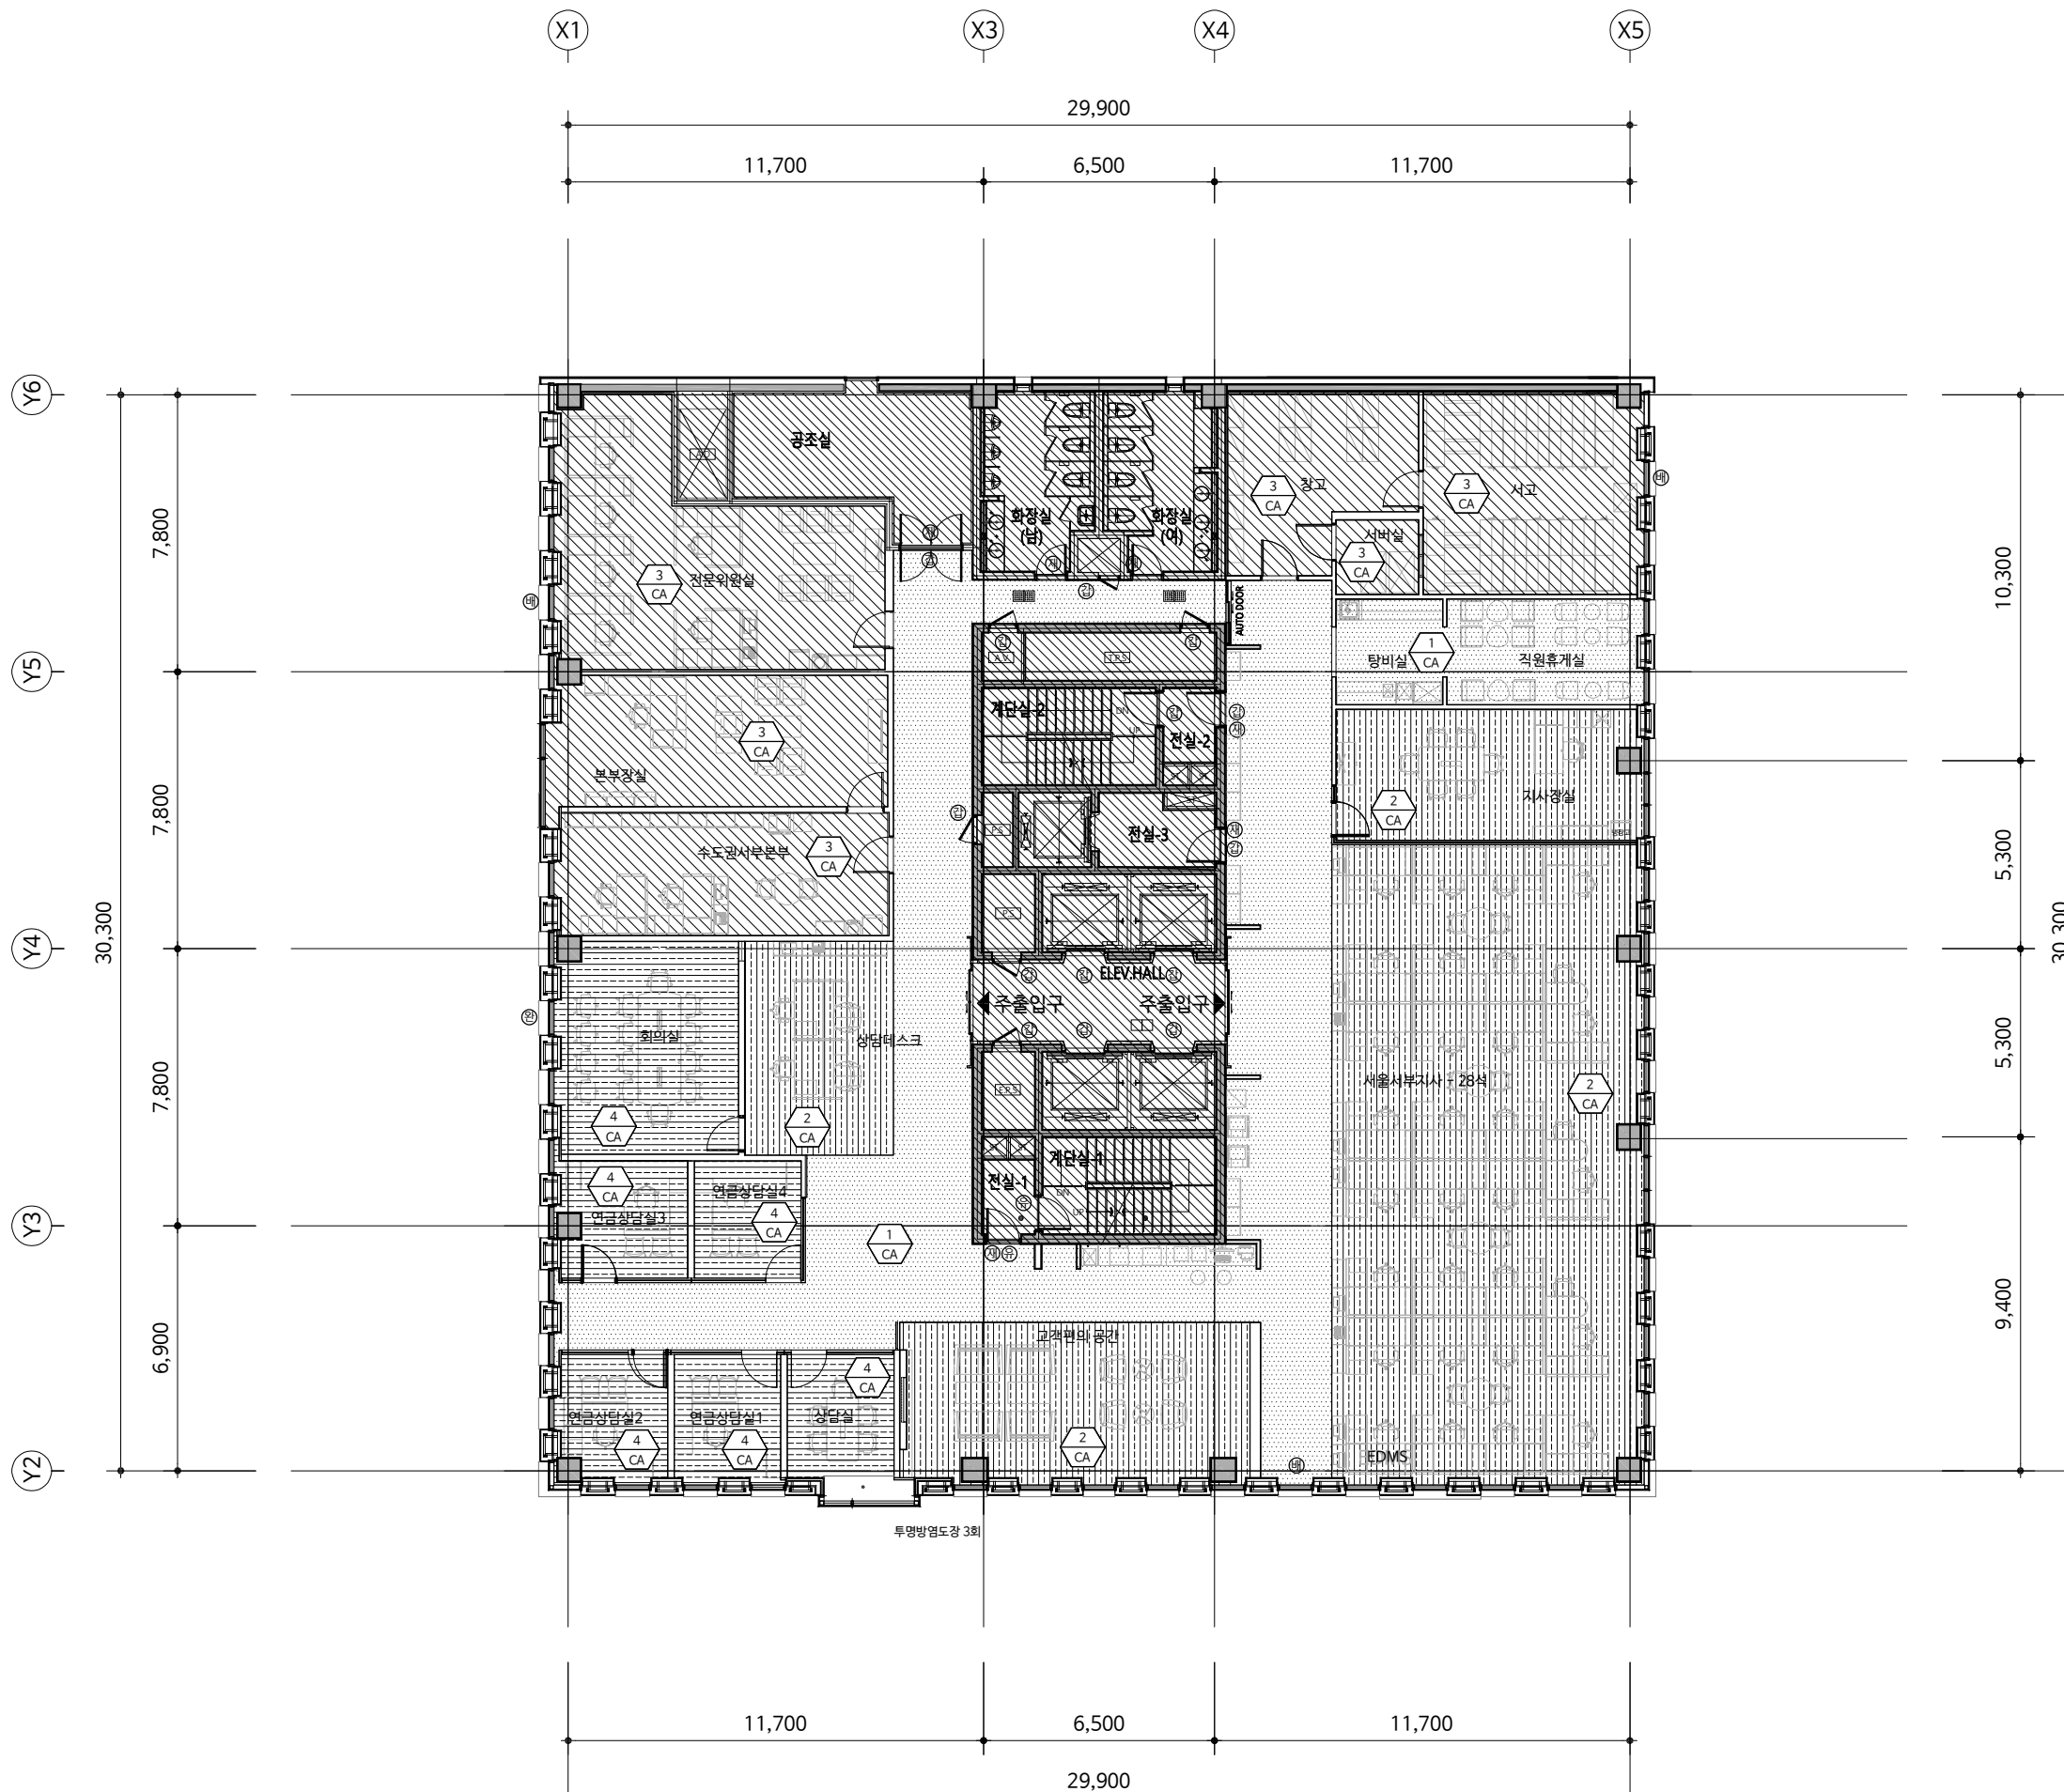

9층 바닥패턴 및 바닥마감 부호도

SCALE : A3=1/200

설 계 명
PROJECT TITLE

한국주택금융공사
서울서부지사 인테리어 공사

KEY-PLAN

1. 표기부분 공사제외 부분임.

주 기
NOTE

- 실내공기질관리법에 따라 사용되는 모든 자재는 실내공기질관리법 시행규칙 제10조의 방출 기준이하의 제품을 사용한다. 접착제, 페인트, 실란트, 퍼티, 벽지, 바닥재, 목질판상제품등은 친환경표지인증등을 제출하여 승인을 받는다.
- 방화구획에 사용되는 방화문 및 기타 사용자재는 국토부고시 2022-84에 의거 품질인증 받은 제품을 사용한다.
- 카펫, 패브릭, 스크린, 필름, 흡음재, 합판, 목재, MDF등 실내장식물은 방염자재를 사용하여 방염필증을 제출한다.

△			
△			
△			
NO	REVISION DESCRIPTION	DATE	DRAWN CHECK


제 도 DRAWN BY
설 계 DESIGNED BY
심 사 CHECKED BY
승 인 APPROVED BY

도 면 명 DRAWING NAME
9층 천장패턴 및 천장 마감 부호도

출 처 SCALE A3: 1/200	날 짜 DATE 2023. 01
도면 번호 DRAWING NO.	A - 204
일련 번호 SERIAL NO.	
CAD FILE NAME	

LEGEND

SYMBOL	TYPE	SCHEDULE
■	L1	LED 40W
●	L2	LED 10W
+	L3	LED 6W
•	L4	LED 6W
—	L5	LED LINE 30W
◎	L6	펜던트
■	L7	멀티매입등 (2구형)
—	L8	
●	L9	비상다운라이트
●		공조 DIFFUSER
+		냉난방 DIFFUSER
+		SQUARE PAN DIFFUSER
+		SPRINKLER
+		스피커 벽부형스피커
□		감지기
+		피난구 유도등
+		거실 통로 유도등
+		수직입체형 유도등
+		복도 통로 유도등
—		LINE DIFFUSER

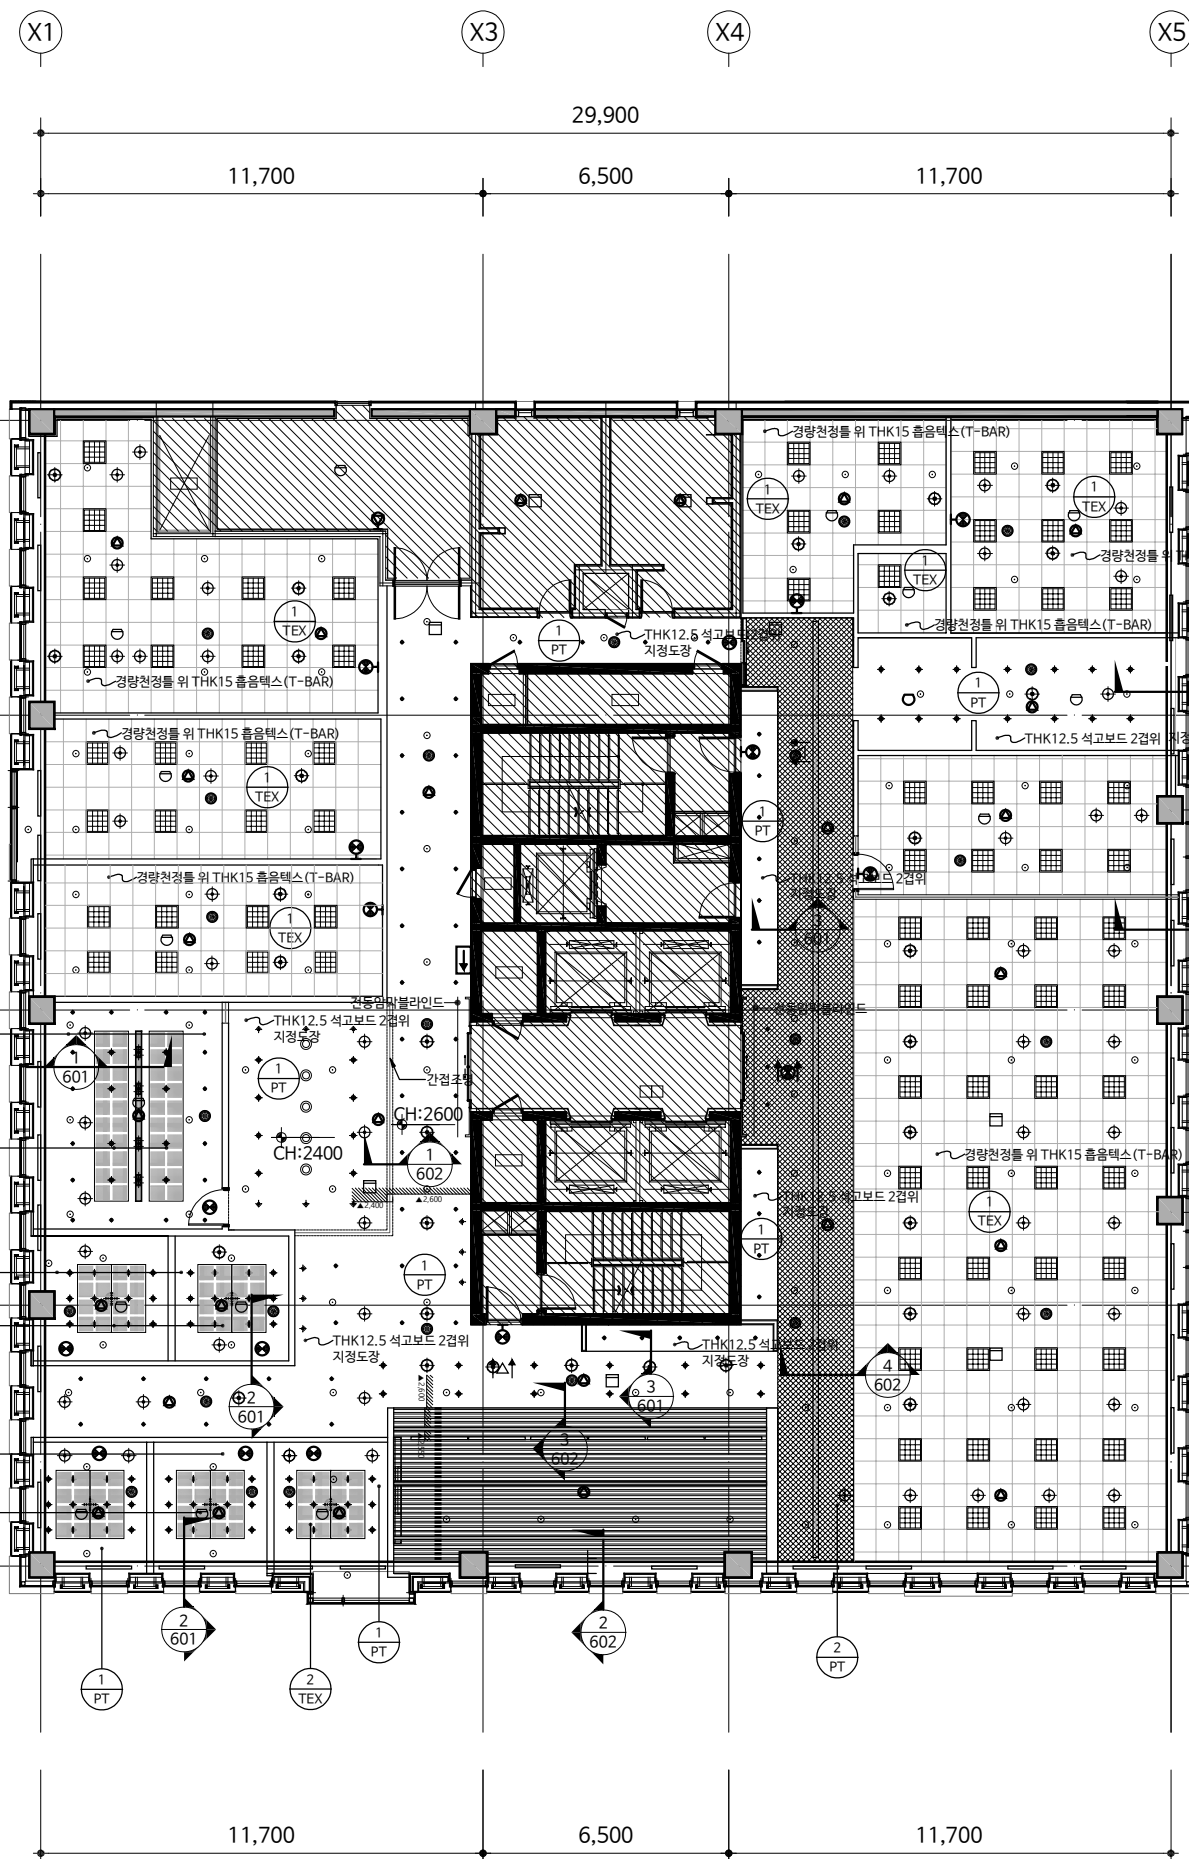

9층 천장패턴 및 천장 마감 부호도

SCALE : A3=1/200

설 계 명
PROJECT TITLE

한국주택금융공사
서울서부지사 인테리어 공사

KEY-PLAN

1.  표기부분 공사제외 부분임.

주 기
NOTE

• 실내공기질관리법에 따라 사용되는 모든 자재는
실내공기질관리법 시행규칙 제10조의 방출
기준이하의 제품을 사용한다. 접착제, 페인트,
실란트, 퍼티, 벽지, 바닥재, 목질판상제품등은
친환경표지인증등을 제출하여 승인을 받는다.

• 방화구획에 사용되는 방화문 및 기타 사용자재는
국도부고시 2022-84에 의거 품질인증 받은
제품을 사용한다.

• 카펫, 패브릭, 스크린, 필름, 흡음재, 합판, 목재, MDF등
실내장식물은 방염자재를 사용하여 방염필증을
제출한다.

△			
△			
△			
NO	REVISION DESCRIPTION	DATE	DRAWN CHECK

제 도
DRAWN BY
설 계
DESIGNED BY
심 사
CHECKED BY
승 인
APPROVED BY

도 면 명
DRAWING NAME


9층 치수평면도

출 처
SCALE A3: 1/200 날짜
DATE 2023. 01

도면 번호
DRAWING NO. A - 205

일련 번호
SERIAL NO.

CAD FILE NAME

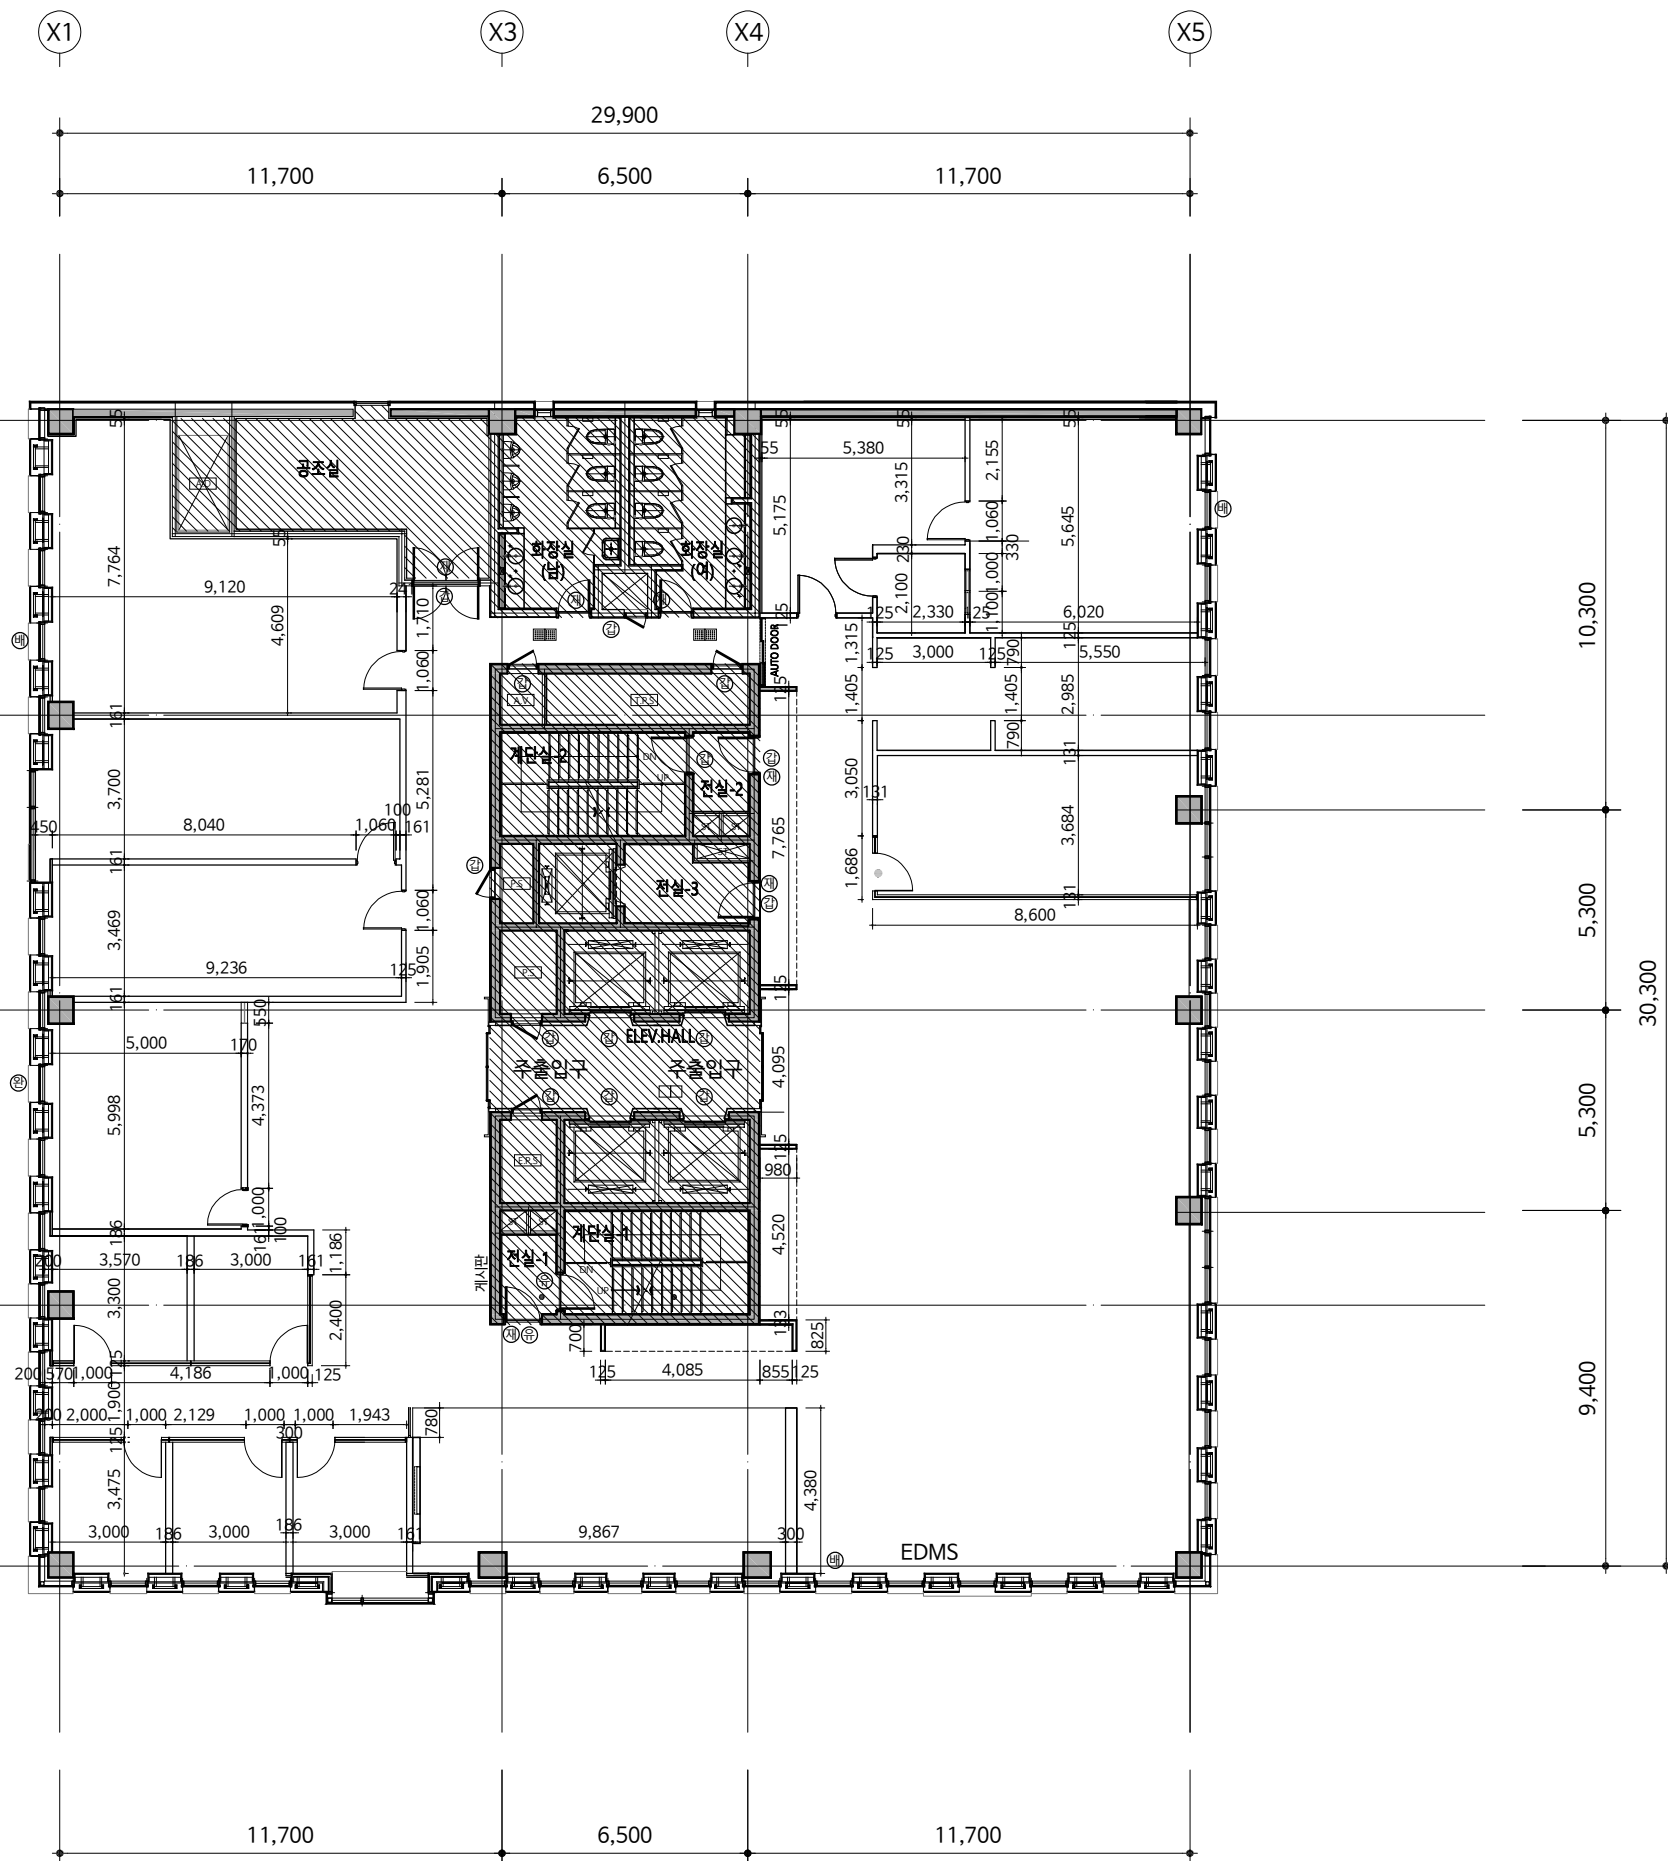

설 계 명
PROJECT TITLE

한국주택금융공사
서울서부지사 인테리어 공사

KEY-PLAN

1. 표기부분 공사제외 부분임.

주 기
NOTE

※ 실내공기질관리법에 따라 사용되는 모든 자재는
실내공기질관리법 시행규칙 제10조의 방출
기준이하의 제품을 사용한다. 접착제, 페인트,
실란트, 퍼티, 벽지, 바닥재, 목질판상제품등은
친환경표지인증등을 제출하여 승인을 받는다.

※ 방화구획에 사용되는 방화문 및 기기 사용자재는
국토부고시 2022-84에 의거 품질인증 받은
제품을 사용한다.

※ 카펫, 패브릭, 스크린, 필름, 흡음재, 합판, 목재, MDF등
실내장식물은 방염자재를 사용하며 방염필증을
제출한다.

△			
△			
△			
NO	REVISION DESCRIPTION	DATE	DRAWN CHECK

제 도
DRAWN BY
설 계
DESIGNED BY
심 사
CHECKED BY
승 인
APPROVED BY

도 면 명
DRAWING NAME

9층 천장 치수평면도

출 척
SCALE A3: 1/200

날 짜
DATE 2023. 01


도면 번호
DRAWING NO. A - 206

일련 번호
SERIAL NO.

CAD FILE NAME

LEGEND

SYMBOL	TYPE	SCHEDULE
■	L1	LED 40W
●	L2	LED 10W
+	L3	LED 6W
•	L4	LED 6W
—	L5	LED LINE 30W
◎	L6	펜던트
■	L7	멀티매입등 (2구형)
—	L8	
●	L9	비상다운라이트
◎		공조 DIFFUSER
⊕		냉난방 DIFFUSER SQUARE PAN DIFFUSER
⊕		SPRINKLER
⊗		스피커 벽부형스피커
□		감지기
⊗		피난구 유도등
⊗		거실 통로 유도등
⊗		수직입체형 유도등
⊗		복도 통로 유도등
—		LINE DIFFUSER

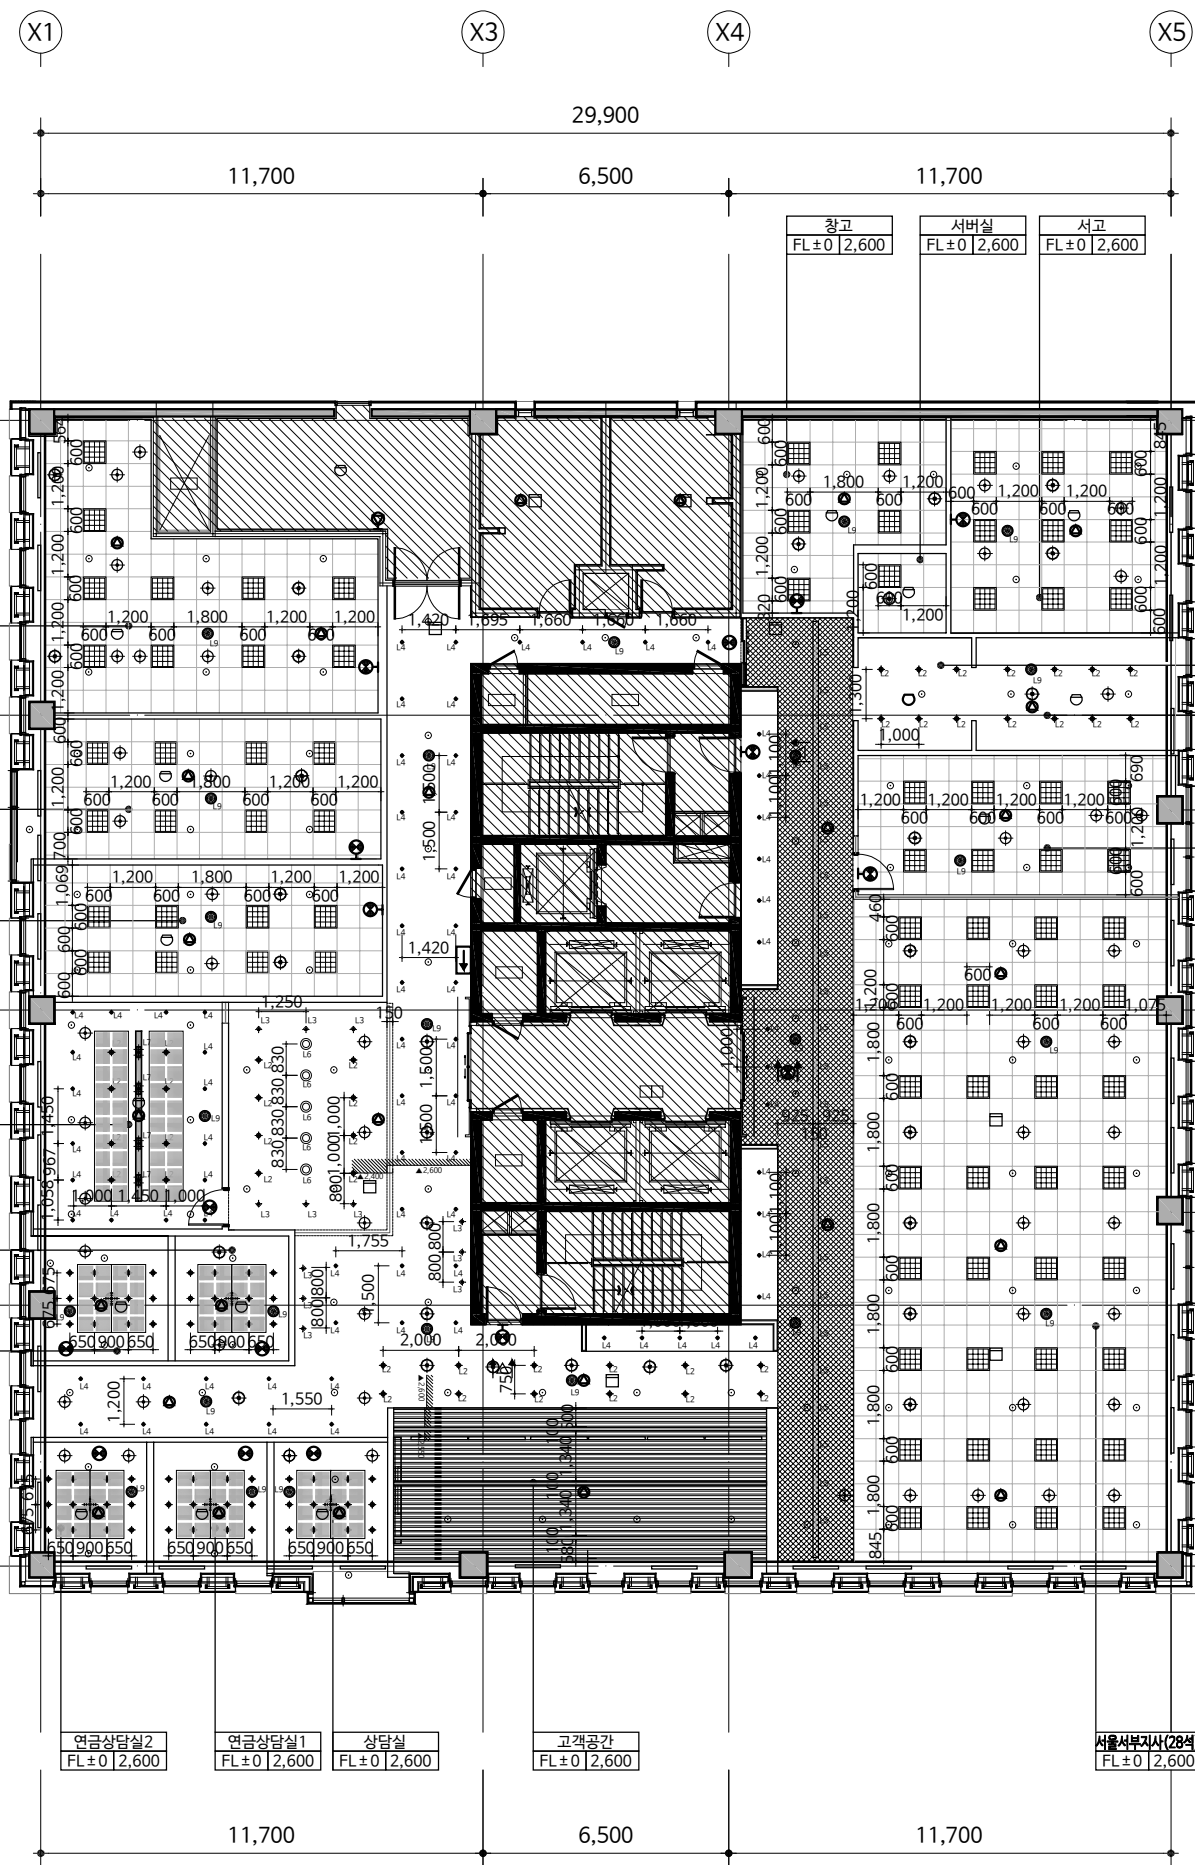

9층 천장 치수평면도

SCALE : A3=1/200

설 계 명
PROJECT TITLE

한국주택금융공사
서울서부지사 인테리어 공사

KEY-PLAN

1. 표기부분 공사제외 부분임.

주 기
NOTE


• 실내공기질관리법에 따라 사용되는 모든 자재는
실내공기질관리법 시행규칙 제10조의 방출
기준이하의 제품을 사용한다. 접착제, 페인트,
실란트, 퍼티, 벽지, 바닥재, 목질판상제품등은
친환경표지인증등을 제출하여 승인을 받는다.

• 방화구획에 사용되는 방화문 및 기타 사용자재는
국토부고시 2022-84에 의거 품질인증 받은
제품을 사용한다.

• 카펫, 패브릭, 스크린, 필름, 흡음재, 합판, 목재, MDF등
실내장식물은 방염자재를 사용하며 방염필증을
제출한다.

■ LEGEND

SYMBOL	TYPE	SCHEDULE
	L1	LED 40W
	L2	LED 10W
	L3	LED 6W
	L4	LED 6W
	L5	LED LINE 30W
	L6	펜던트
	L7	멀티매입등 (2구형)
	L8	
	L9	비상다운라이트
	공조	DIFFUSER
	냉난방	DIFFUSER
	SPRINKLER	SQUARE PAN DIFFUSER
	스피커	벽부형스피커
	감지기	
	피난구	유도등
	거실	통로 유도등
	수직입체형	유도등
	복도	통로 유도등
	LINE	DIFFUSER
	점검구	

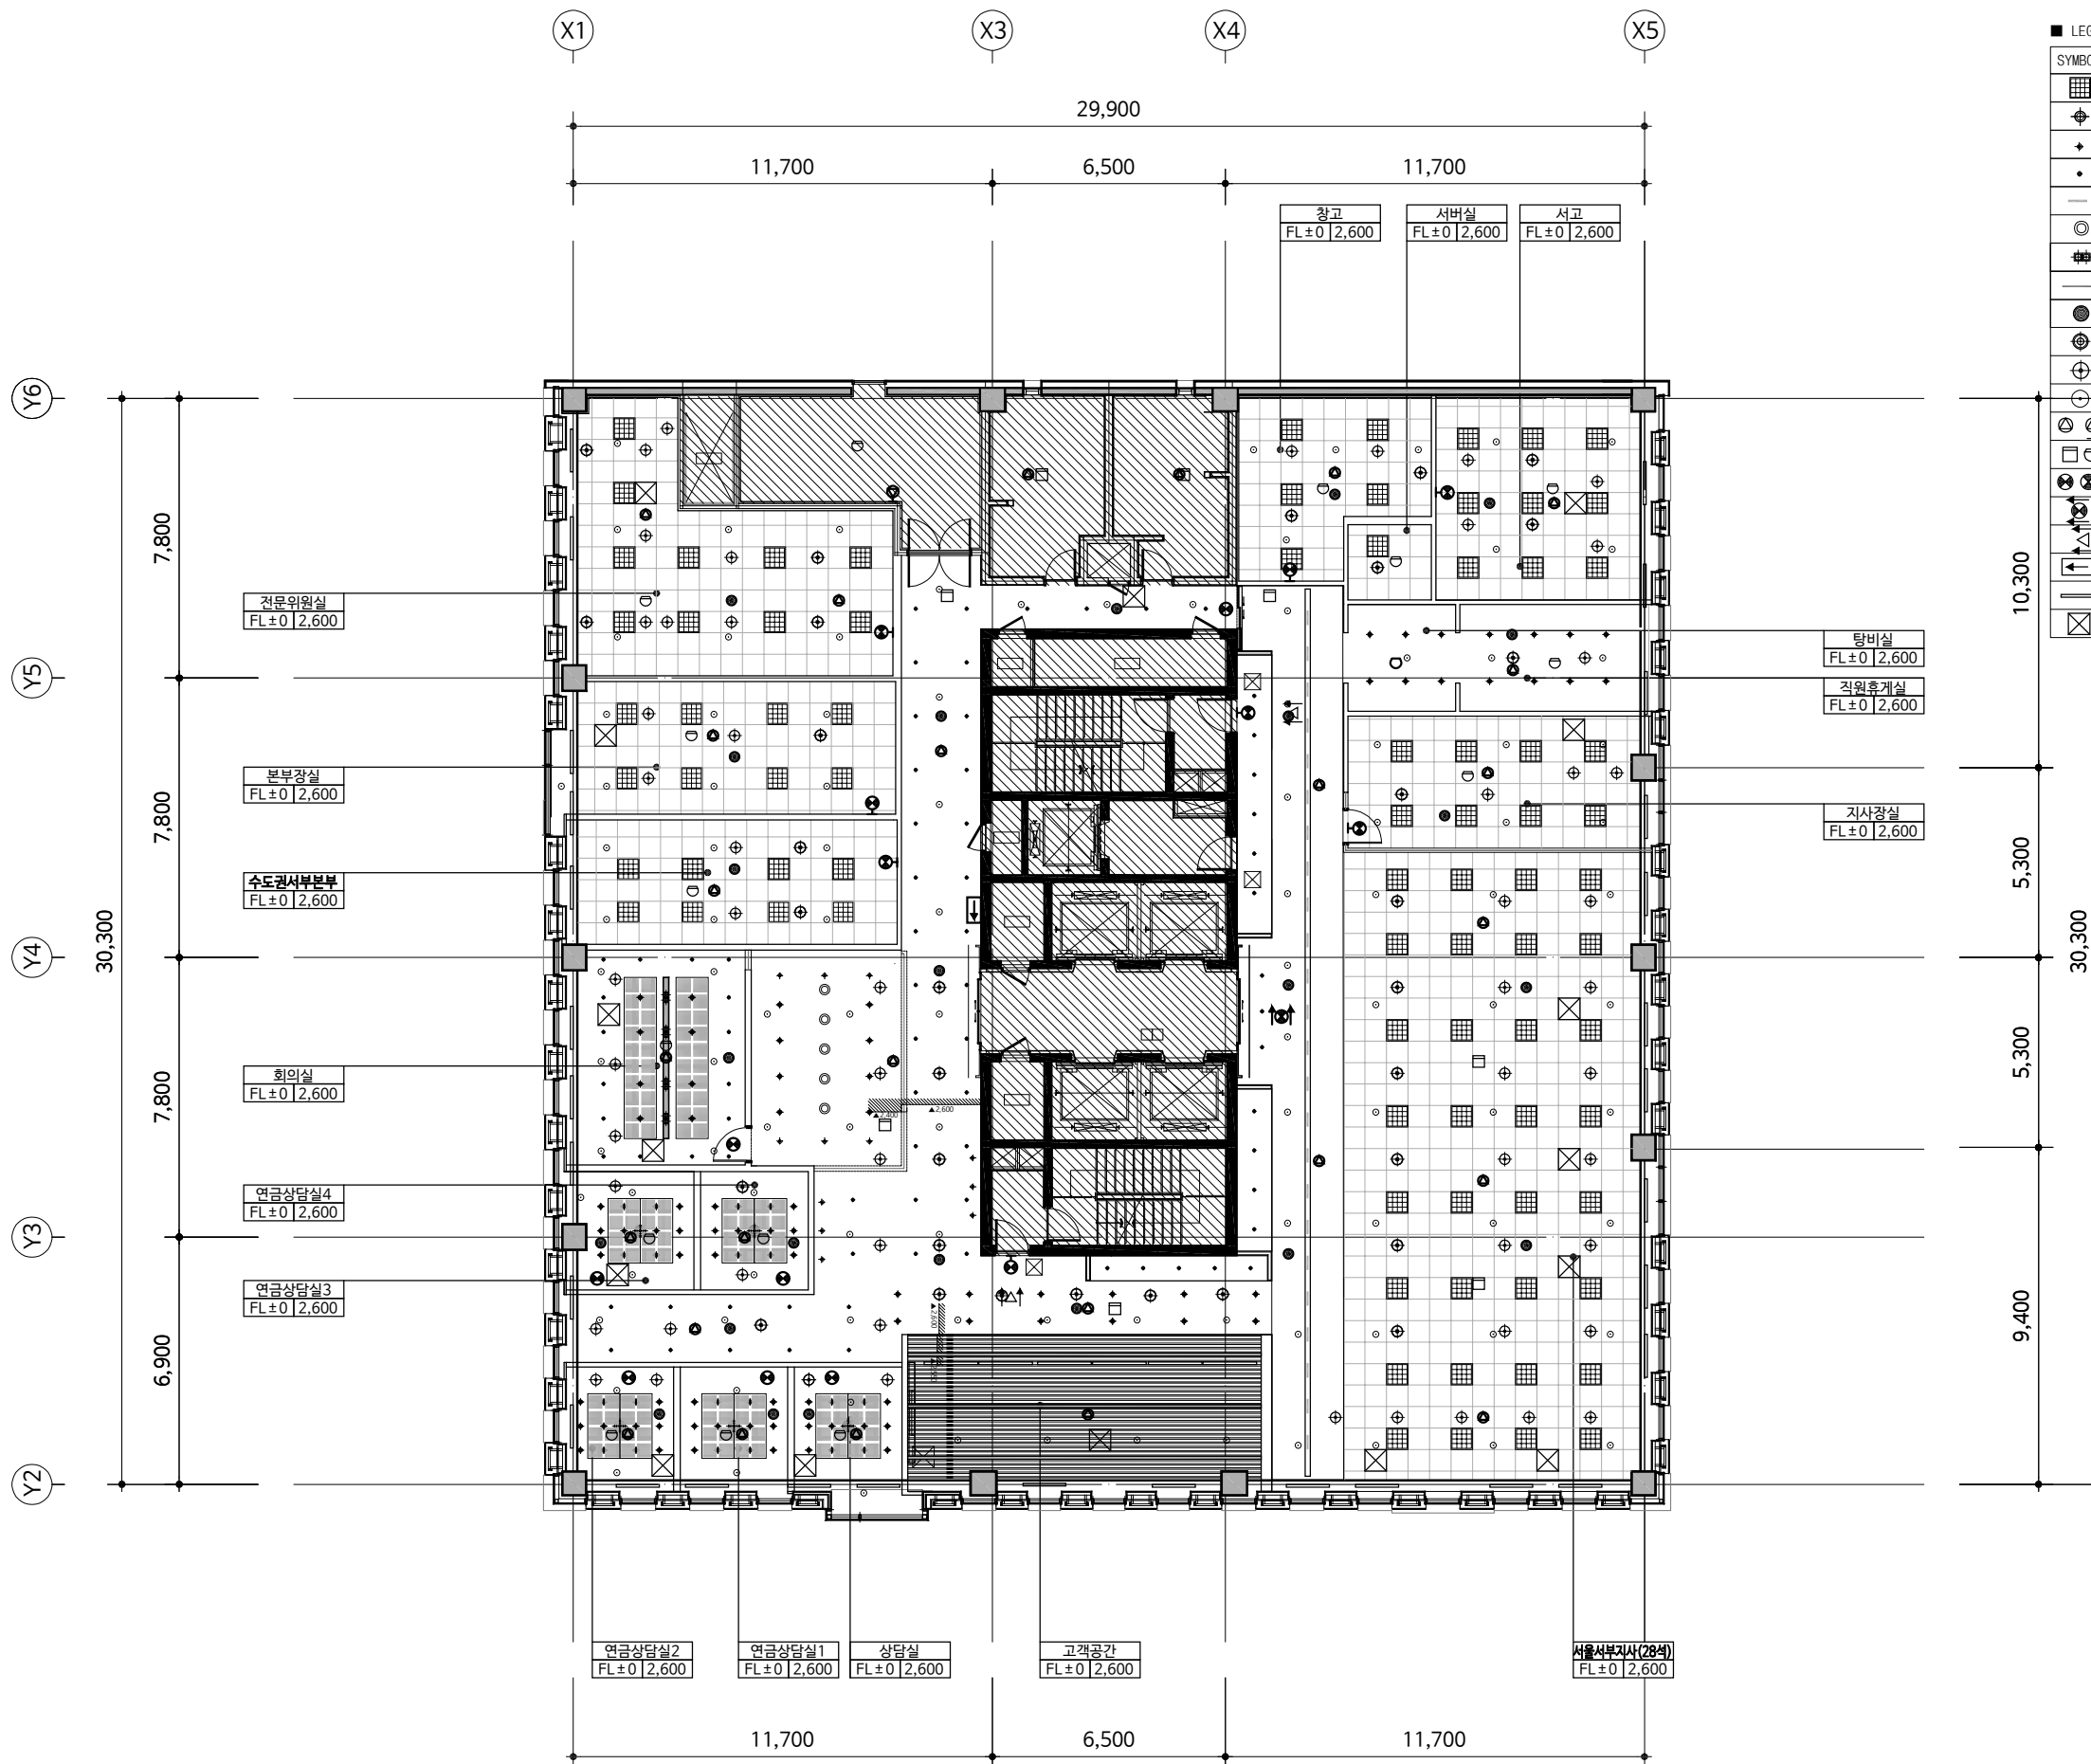

△			
△			
△			
NO	REVISION DESCRIPTION	DATE	DRAWN CHECK

제 도
DRAWN BY
설 계
DESIGNED BY
심 사
CHECKED BY
승 인
APPROVED BY

도 면 명
DRAWING NAME

9층 천장평면도 (점검구설치)

출 처
SCALE A3: 1/200 날짜
DATE 2023. 01

도면 번호
DRAWING NO. A - 207

일련 번호
SERIAL NO.

CAD FILE NAME

설 계 명
PROJECT TITLE

한국주택금융공사
서울서부지사 인테리어 공사

KEY-PLAN

- 표기부분 공사제의 부분임.
- 신설 ACCESS FLOOR

주 기
NOTE

• 실내공기질관리법에 따라 사용되는 모든 자재는
실내공기질관리법 시행규칙 제10조의 방출
기준이하의 제품을 사용한다. 접착제, 페인트,
실란트, 퍼티, 벽지, 바닥재, 목질판상제품등은
친환경표지인증등을 제출하여 승인을 받는다.

• 방화구획에 사용되는 방화문 및 기타 사용자재는
국토부고시 2022-84에 의거 품질인증 받은
제품을 사용한다.

• 카펫, 패브릭, 스크린, 필름, 흡음재, 합판, 목재, MDF등
실내장식물은 방염자재를 사용하며 방염필증을
제출한다.

△		
△		
△		
NO	REVISION DESCRIPTION	DATE

제 도
DRAWN BY
설 계
DESIGNED BY
심 사
CHECKED BY
승 인
APPROVED BY

도 면 명
DRAWING NAME


9층 ACCESS FLOOR
설치안내도

출 처
SCALE A3: 1/200 날짜
DATE 2023. 01

도면 번호
DRAWING NO. A - 208

일련 번호
SERIAL NO.

CAD FILE NAME

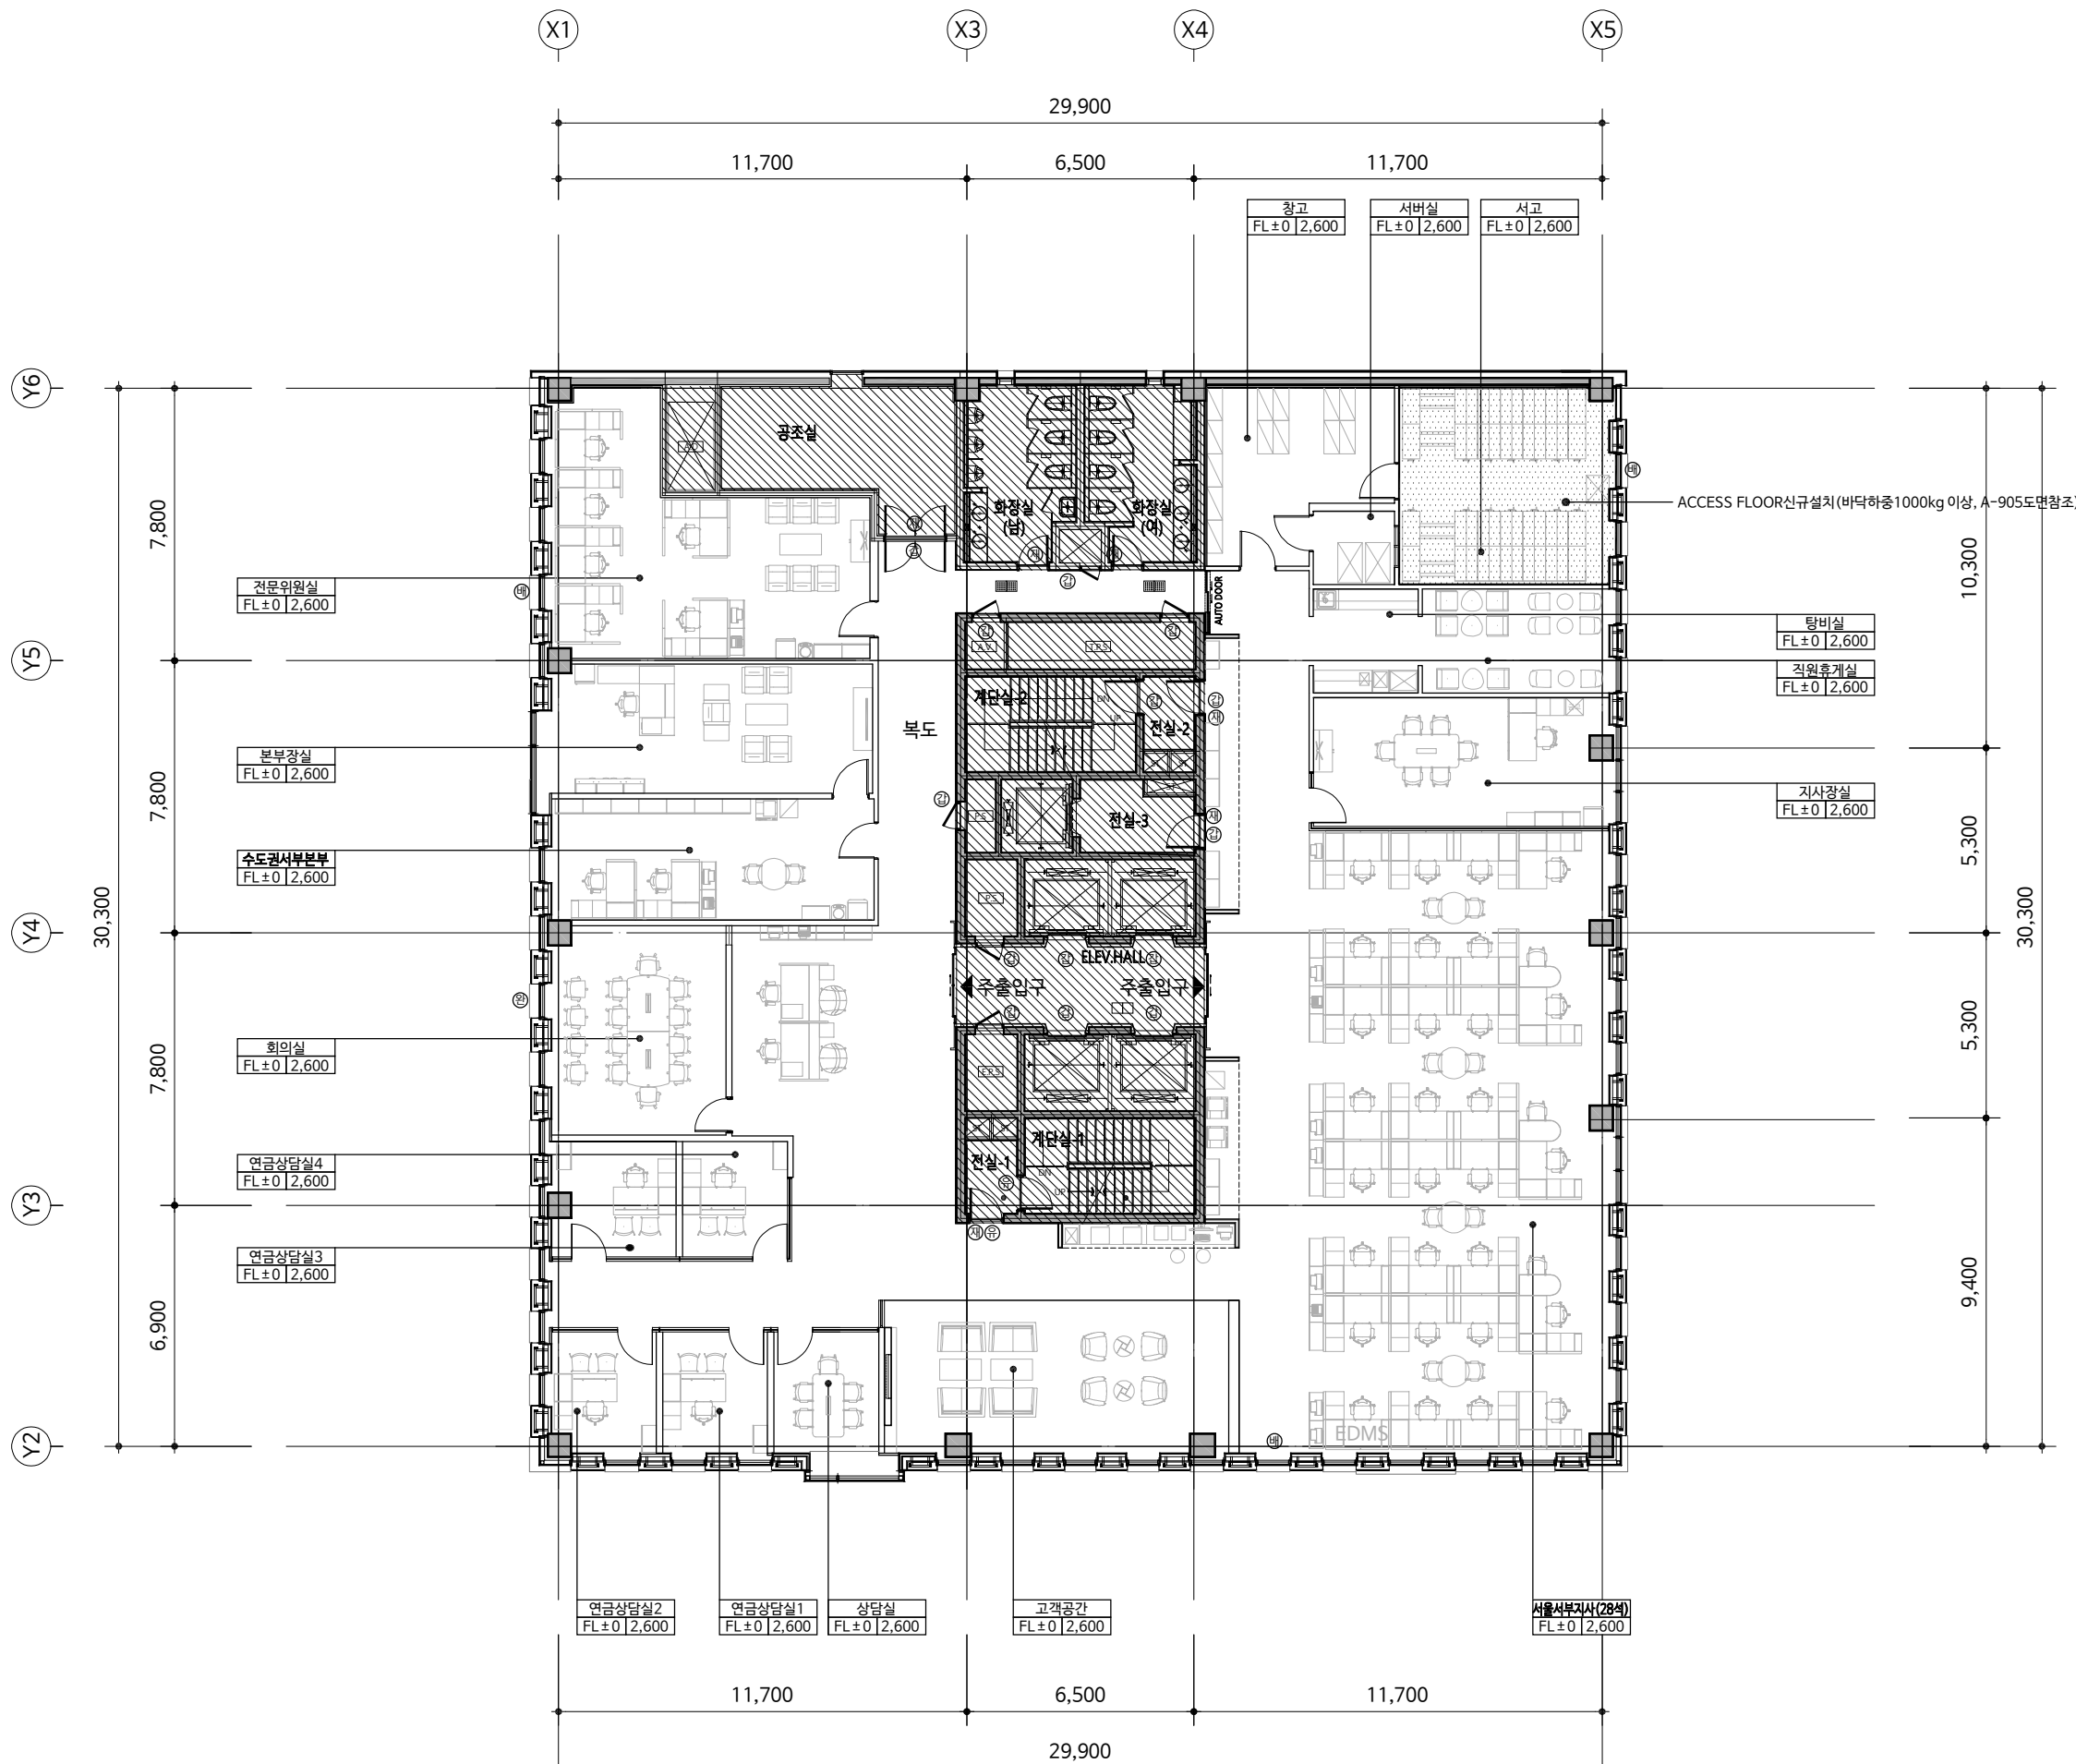

9층 ACCESS FLOOR 설치안내도

SCALE : A3=1/200

설 계 명
PROJECT TITLE

한국주택금융공사
서울서부지사 인테리어 공사

KEY-PLAN


주 기
NOTE

- 실내공기질관리법에 따라 사용되는 모든 자재는 실내공기질관리법 시행규칙 제10조의 방출 기준이하의 제품을 사용한다. 접착제, 페인트, 실란트, 퍼티, 벽지, 바닥재, 목질판상제품등은 친환경표지인증등을 제출하여 승인을 받는다.
- 방화구획에 사용되는 방화문 및 기타 사용자재는 국토부고시 2022-84에 의거 품질인증 받은 제품을 사용한다.
- 카펫, 패브릭, 스크린, 필름, 흡음재, 합판, 목재, MDF등 실내장식물은 방염자재를 사용하며 방염필증을 제출한다.


△			
△			
△			
NO	REVISION DESCRIPTION	DATE	DRAWN CHECK

제 도 DRAWN BY
설 계 DESIGNED BY
심 사 CHECKED BY
승 인 APPROVED BY

도면명 DRAWING NAME	
입면도 - 1	
출처 SCALE A3: 1/60	날짜 DATE 2023. 01
도면 번호 DRAWING NO.	A - 301
일련 번호 SERIAL NO.	
CAD FILE NAME	

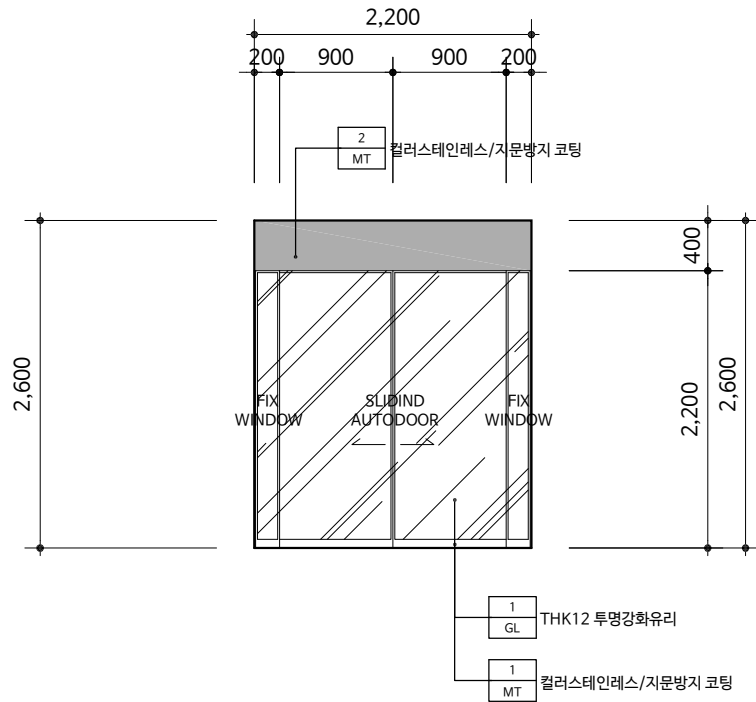

1 ELEVATION @ FRONT WALL

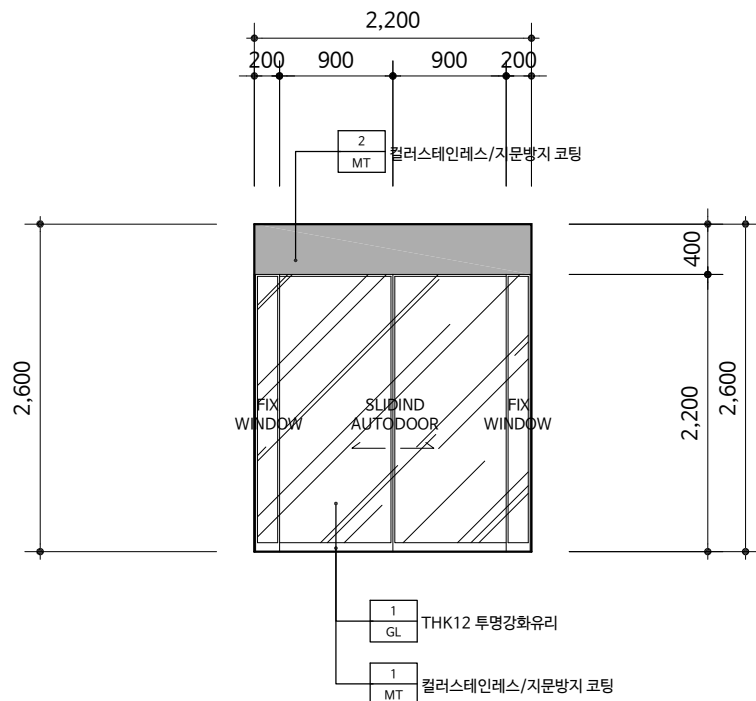

2 ELEVATION @ FRONT WALL

설 계 명
PROJECT TITLE

한국주택금융공사
서울서부지사 인테리어 공사

KEY-PLAN

주 기
NOTE

- 실내공기질관리법에 따라 사용되는 모든 자재는 실내공기질관리법 시행규칙 제10조의 방출 기준이하의 제품을 사용한다. 접착제, 페인트, 실란트, 퍼티, 벽지, 바닥재, 목질판상제품등은 친환경표지인증등을 제출하여 승인을 받는다.
- 방화구획에 사용되는 방화문 및 기타 사용자재는 국토부고시 2022-84에 의거 품질인증 받은 제품을 사용한다.
- 카펫, 패브릭, 스크린, 필름, 흡음재, 합판, 목재, MDF등 실내장식물은 방염자재를 사용하여 방염필증을 제출한다.

△			
△			
△			
NO	REVISION DESCRIPTION	DATE	DRAWN CHECK

제 도
DRAWN BY
설 계
DESIGNED BY
심 사
CHECKED BY
승 인
APPROVED BY

도 면 명
DRAWING NAME


입면도 - 2

출 척
SCALE A3: 1/60 날짜
DATE 2023. 01


도면 번호
DRAWING NO. A - 302

일련 번호
SERIAL NO.

CAD FILE NAME

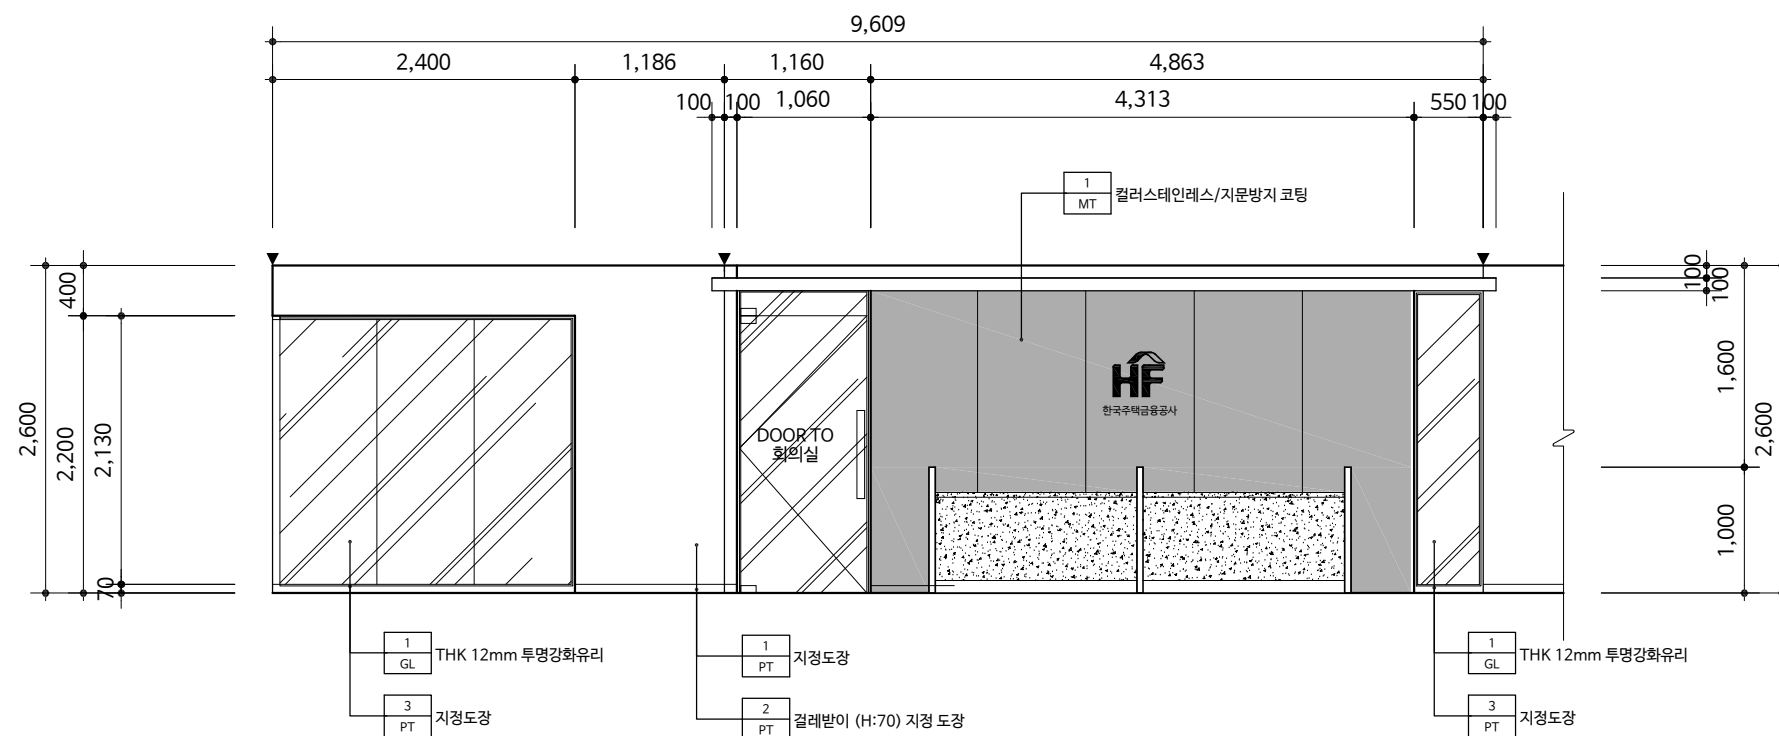

1 ELEVATION @ SIGN WALL

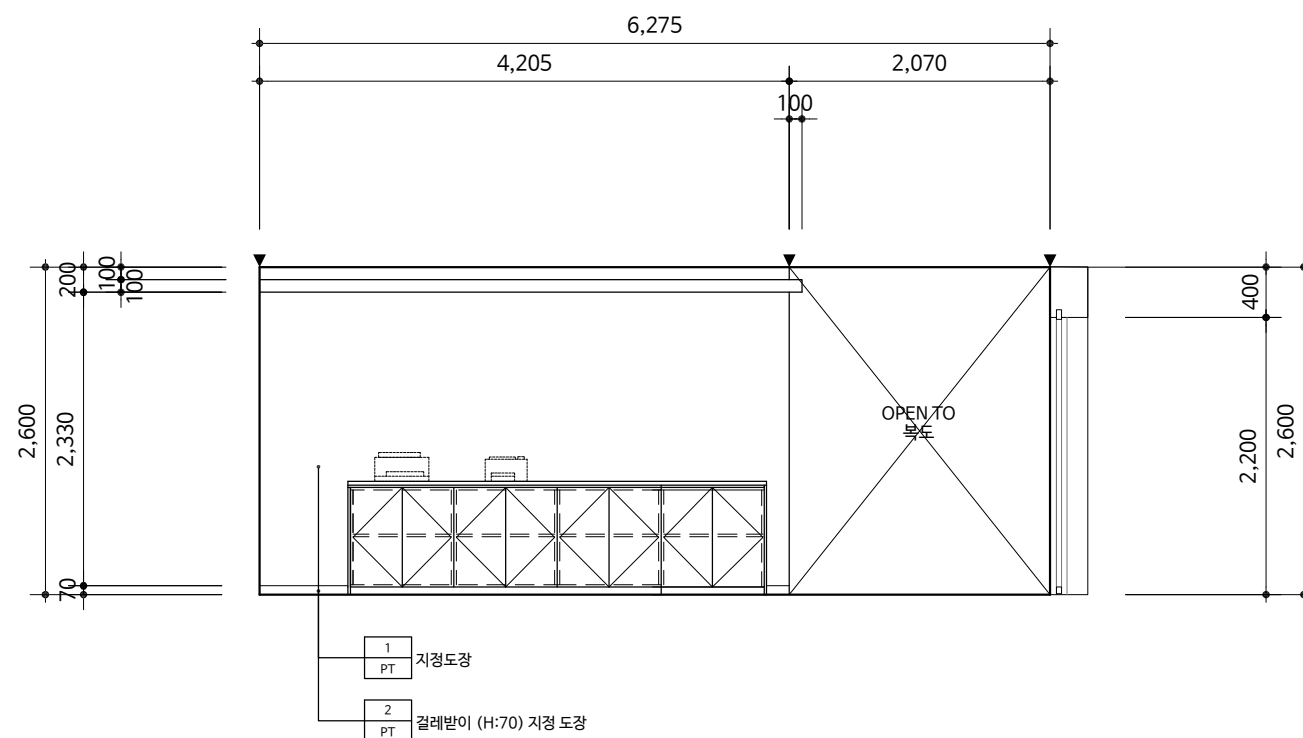

2 ELEVATION @ 복도

설 계 명
PROJECT TITLE

한국주택금융공사
서울서부지사 인테리어 공사

KEY-PLAN

주기
NOTE

- *실내공기질관리법에 따라 사용되는 모든 자재는 실내공기질관리법 시행규칙 제10조의 바래 기준이하의 제품을 사용한다. 철학적 페인트, 실란트, 퍼티, 벽지, 바닥재, 목질판재등은 친환경표지인증을 제출하여 승인을 받는다.
- *방화구획에 사용되는 방화문 및 기타 사용자재는 국토부고시 2022-84에 의거 품질인원 받은 제품을 사용한다.
- *카펫, 매트릭, 스크린, 필름, 흡음재, 합판, 목재, MDF등 실내장식물은 방염자재를 사용하여 방염필증을 제출한다.

△			
△			
△			
NO	REVISION DESCRIPTION	DATE	DRAWN CHECK

제 도
DRAWN BY
설 계
DESIGNED BY
심 사
CHECKED BY
승 인
APPROVED BY

도면명
DRAWING NAME


입면도 - 3

축척 SCALE A3: 1/60	날짜 DATE 2023. 01
----------------------	---------------------


도면 번호
DRAWING NO. A - 303

일련 번호
SERIAL NO.


CAD FILE NAME

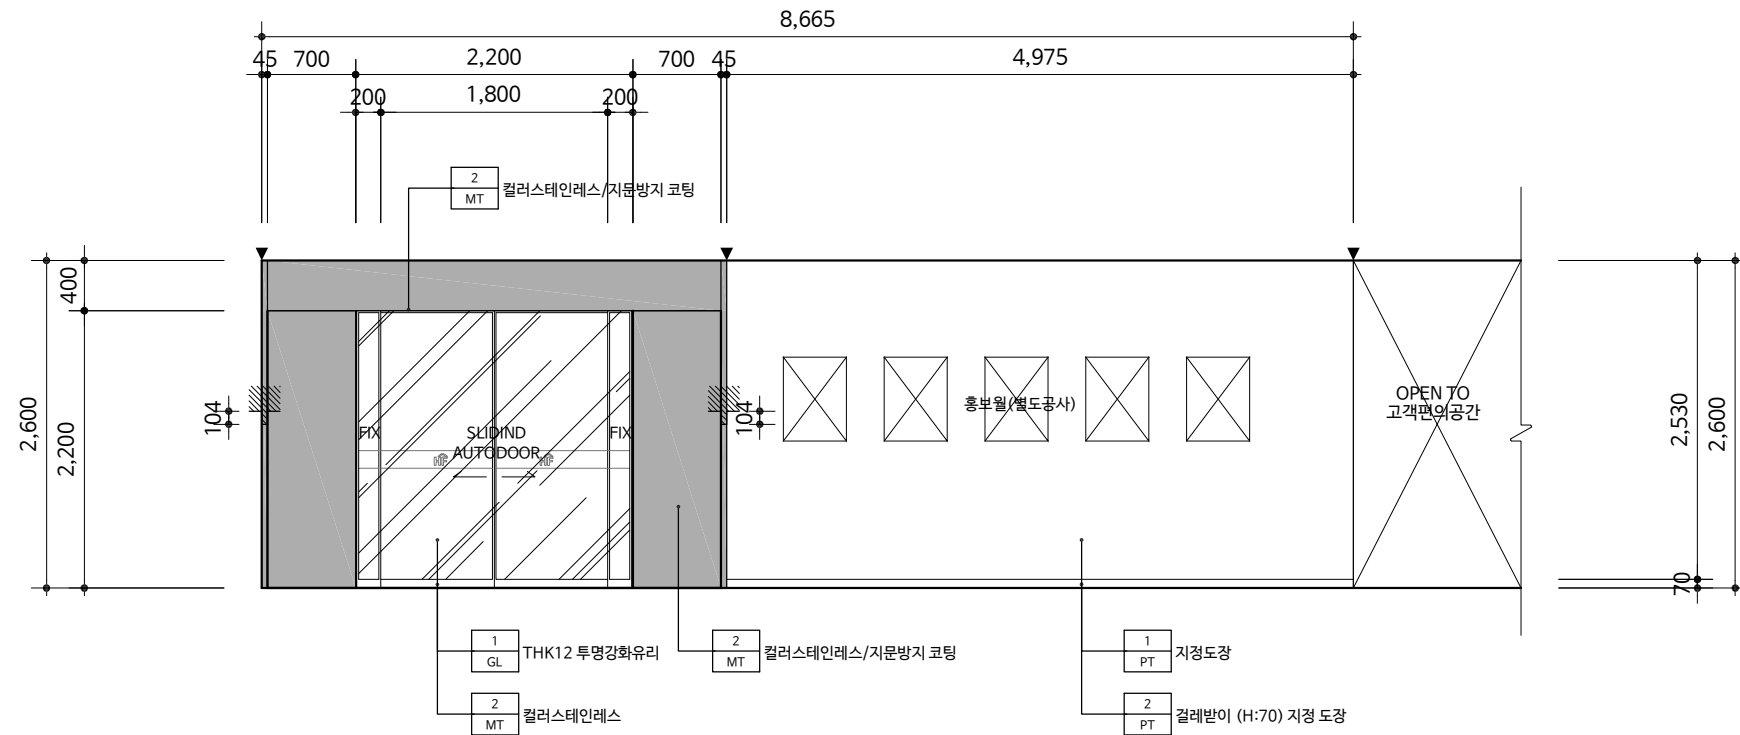

1 | ELEVATION @ 출입구

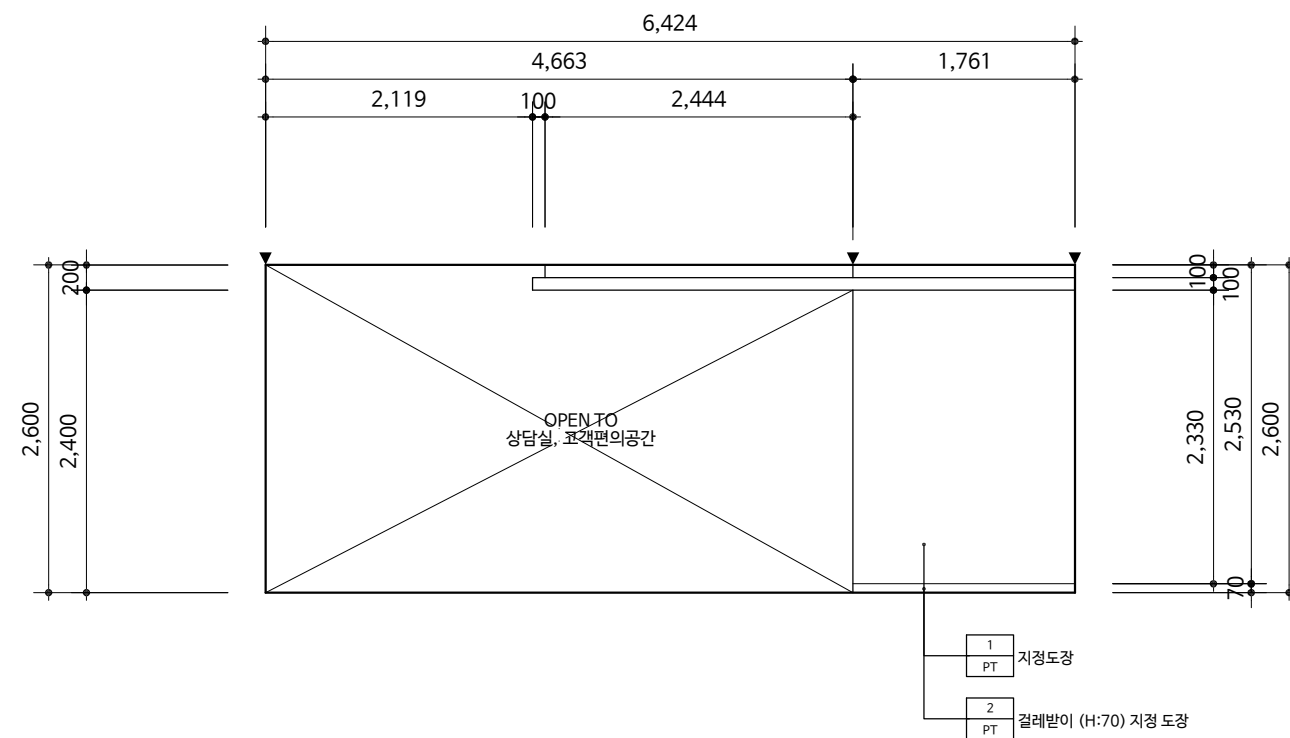


2 ELEVATION @ 상담실, 고객편의공간

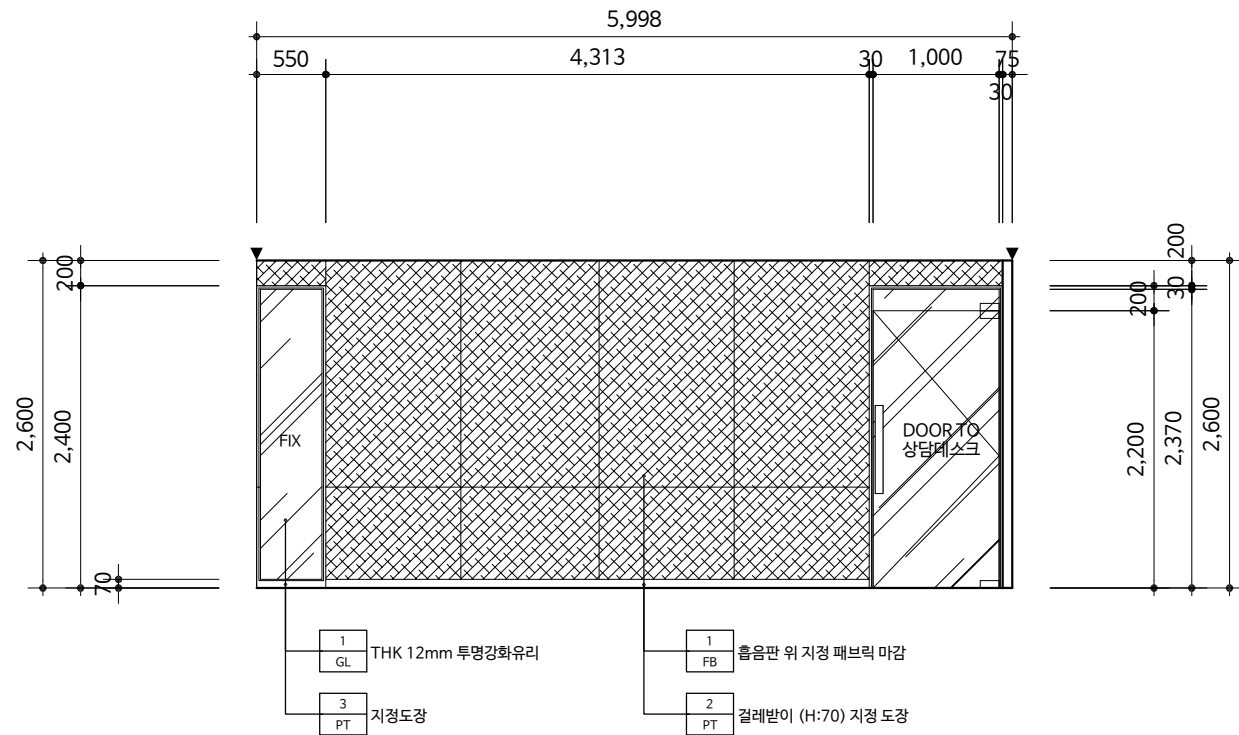


1 | ELEVATION @ 회의실

2 ELEVATION @ 회의실

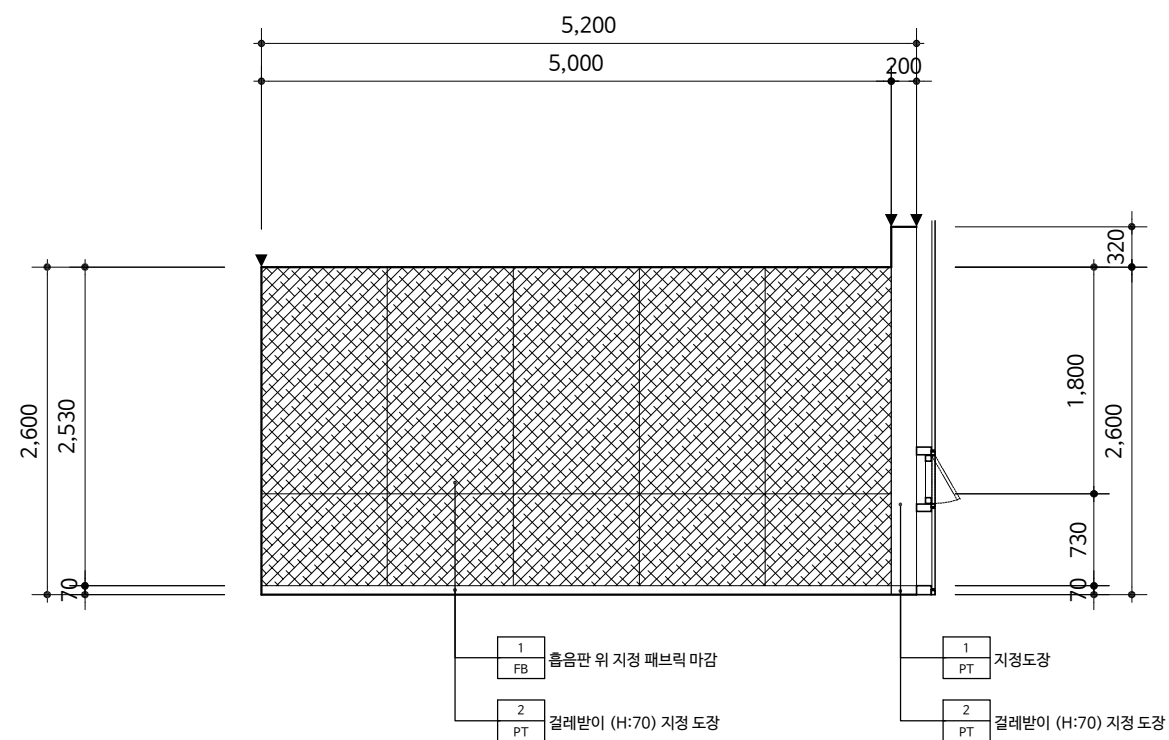

3 ELEVATION @ 회의실

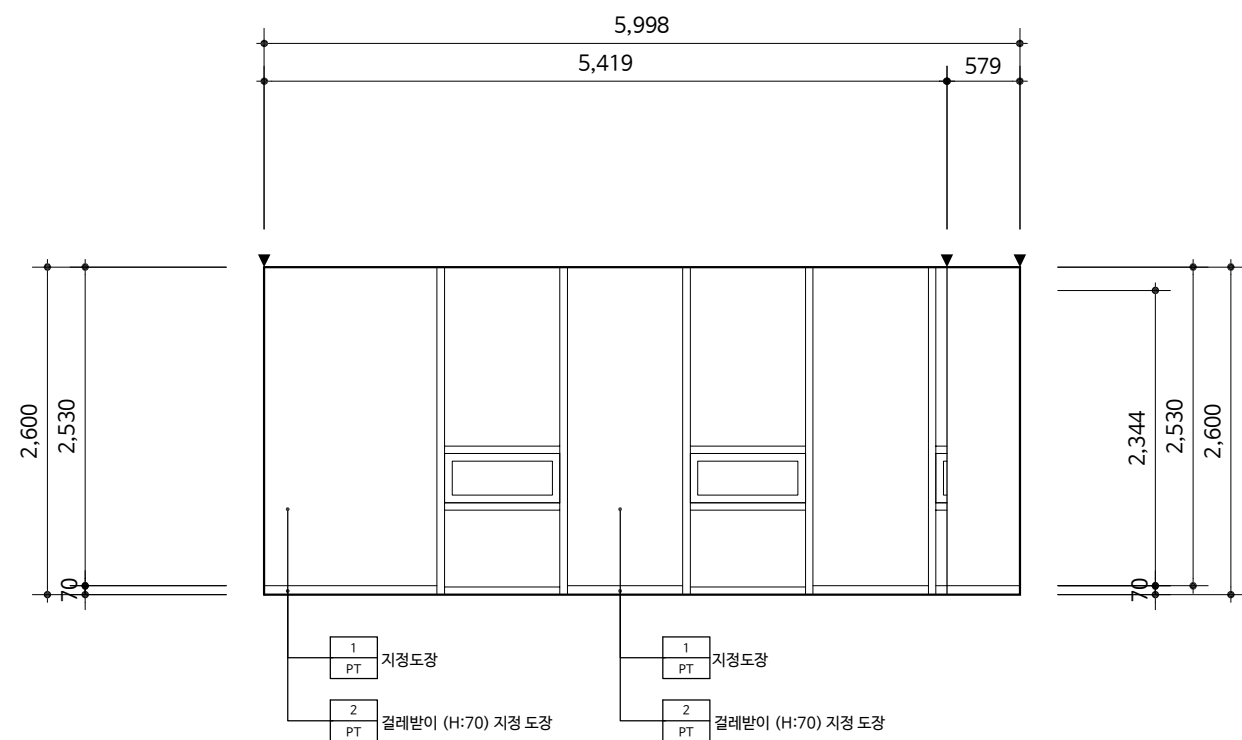

4 ELEVATION @ 회의실

CAD FILE NAME

설 계 명
PROJECT TITLE

한국주택금융공사
서울서부지사 인테리어 공사

KEY-PLAN

주 기
NOTE

• 실내공기질관리법에 따라 사용되는 모든 자재는
실내공기질관리법 시행규칙 제10조의 방출
기준이하의 제품을 사용한다. 접착제, 페인트,
실란트, 퍼티, 벽지, 바닥재, 목질판상제품등은
친환경표지인증등을 제출하여 승인을 받는다.
• 방화구획에 사용되는 방화문 및 기타 사용자재는
국토부고시 2022-84에 의거 품질인증 받은
제품을 사용한다.
• 카펫, 패브릭, 스크린, 필름, 흡음재, 합판, 목재, MDF등
실내장식물은 방염자재를 사용하여 방염필증을
제출한다.

△			
△			
△			
NO	REVISION DESCRIPTION	DATE	DRAWN CHECK

제 도
DRAWN BY
설 계
DESIGNED BY
심 사
CHECKED BY
승 인
APPROVED BY

도 면 명
DRAWING NAME


입면도 - 5

출 처
SCALE A3: 1/60 날짜
DATE 2023. 01


도 면 번호
DRAWING NO. A - 305

일련 번호
SERIAL NO.

CAD FILE NAME

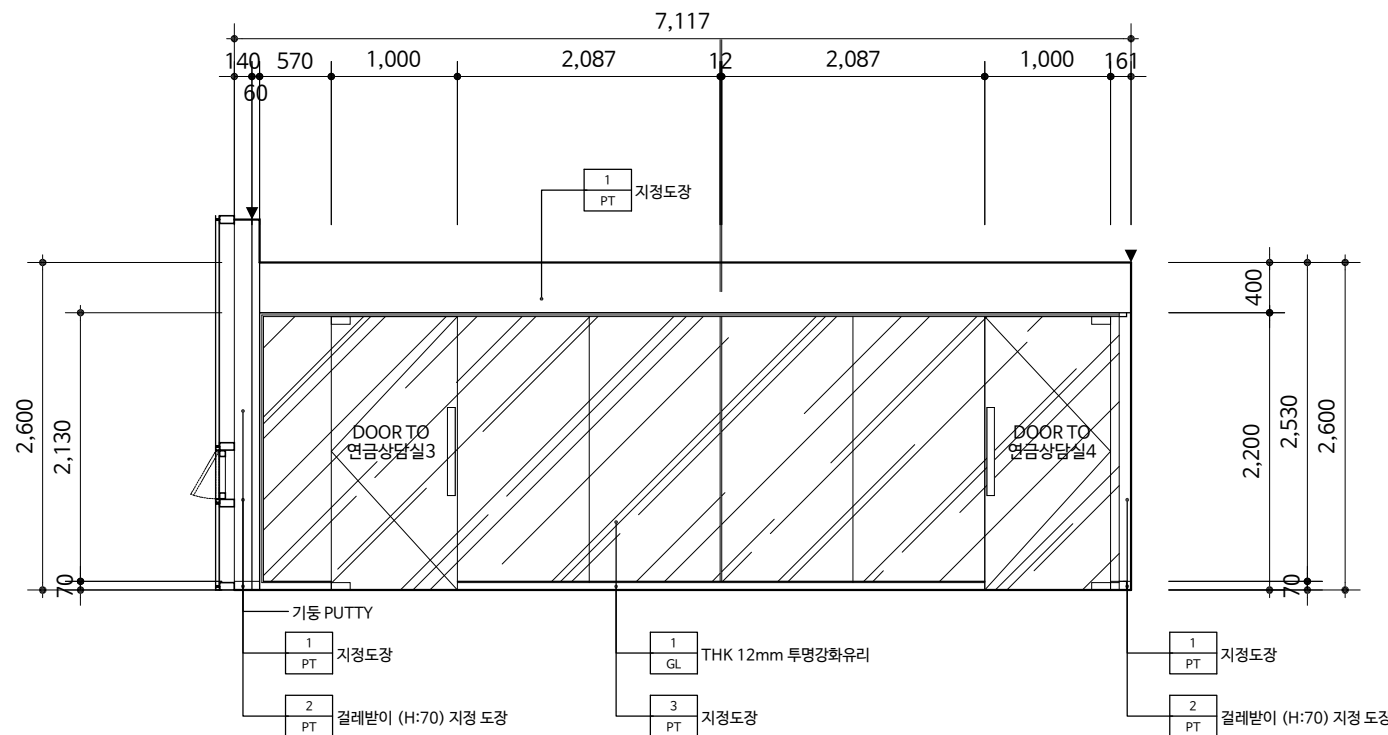

1 ELEVATION @ 연금상담실 복도

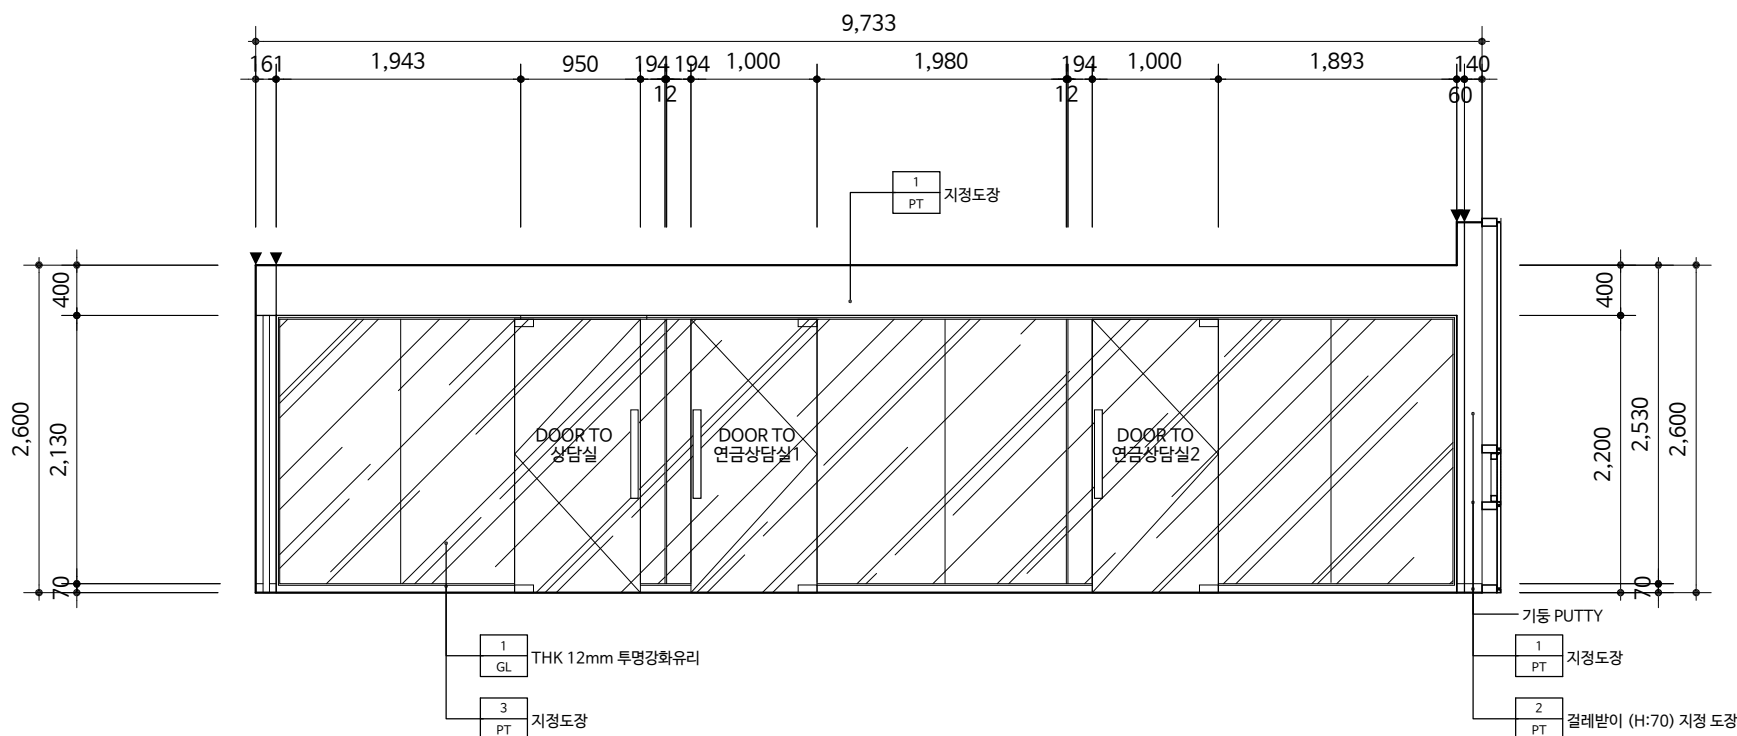

2 ELEVATION @ 연금상담실 복도

설 계 명
PROJECT TITLE

한국주택금융공사
서울서부지사 인테리어 공사



KEY-PLAN

주 기
NOTE
 * 실내공기질관리법에 따라 사용되는 모든 자재는
 실내공기질관리법 시행규칙 제10조의 방출
 기준이하의 제품을 사용한다. 접착제, 페인트,
 실란트, 퍼티, 벽지, 바닥재, 목질판상제품등은
 친환경표지인증등을 제출하여 승인을 받는다.
 * 방화구획에 사용되는 방화문 및 기타 사용자재는
 국토부고시 2022-84에 의거 품질인증 받은
 제품을 사용한다.
 * 카펫, 패브릭, 스크린, 필름, 흡음재, 합판, 목재, MDF등
 실내장식물은 방염자재를 사용하며 방염필증을
 제출한다.

△			
△			
△			
NO	REVISION DESCRIPTION	DATE	DRAWN CHECK



제 도	DRAWN BY
설 계	DESIGNED BY
심 사	CHECKED BY
승 인	APPROVED BY

도 면 명	DRAWING NAME
입면도 - 6	
출 척	날 짜
SCALE A3: 1/60	DATE 2023. 01
도면 번호	A - 306
일련 번호	SERIAL NO.
CAD FILE NAME	

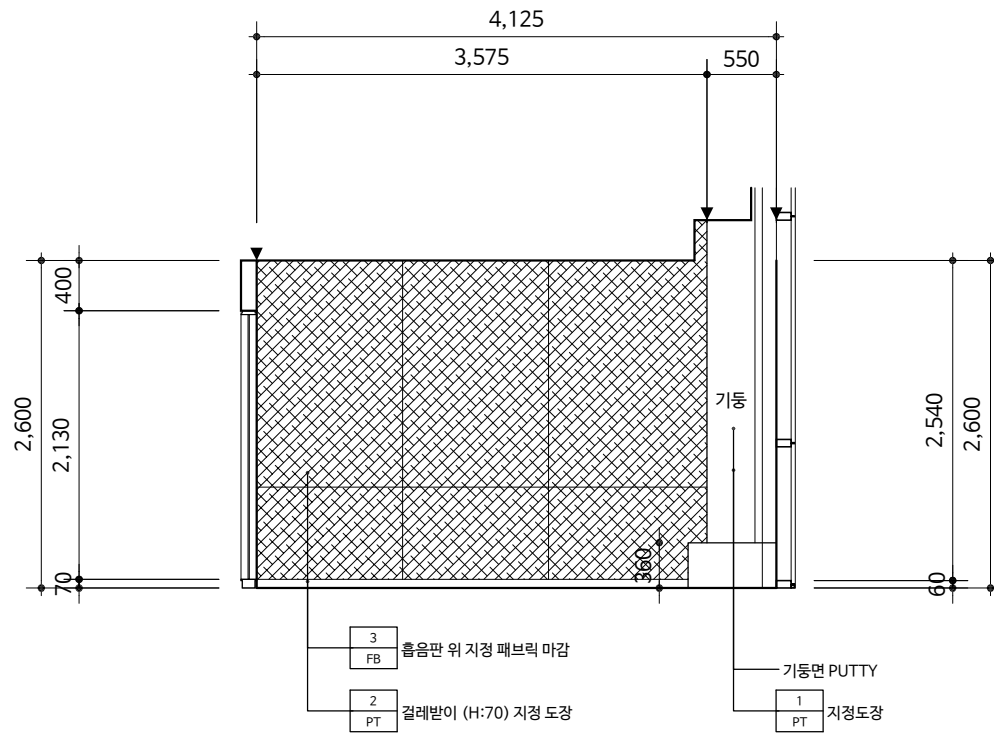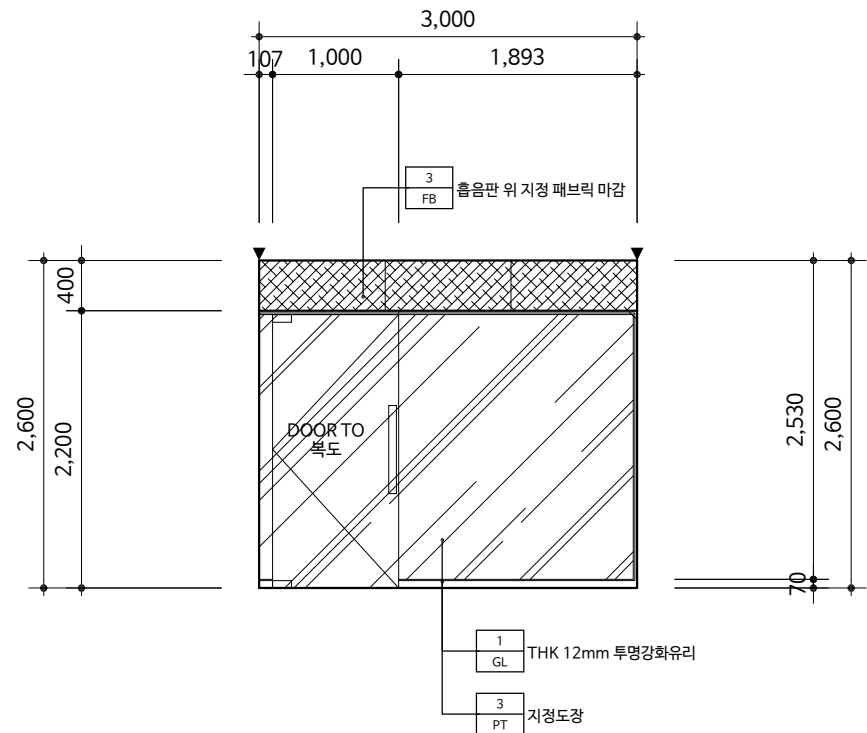

1 ELEVATION @ 상담실

2 ELEVATION @ 상담실

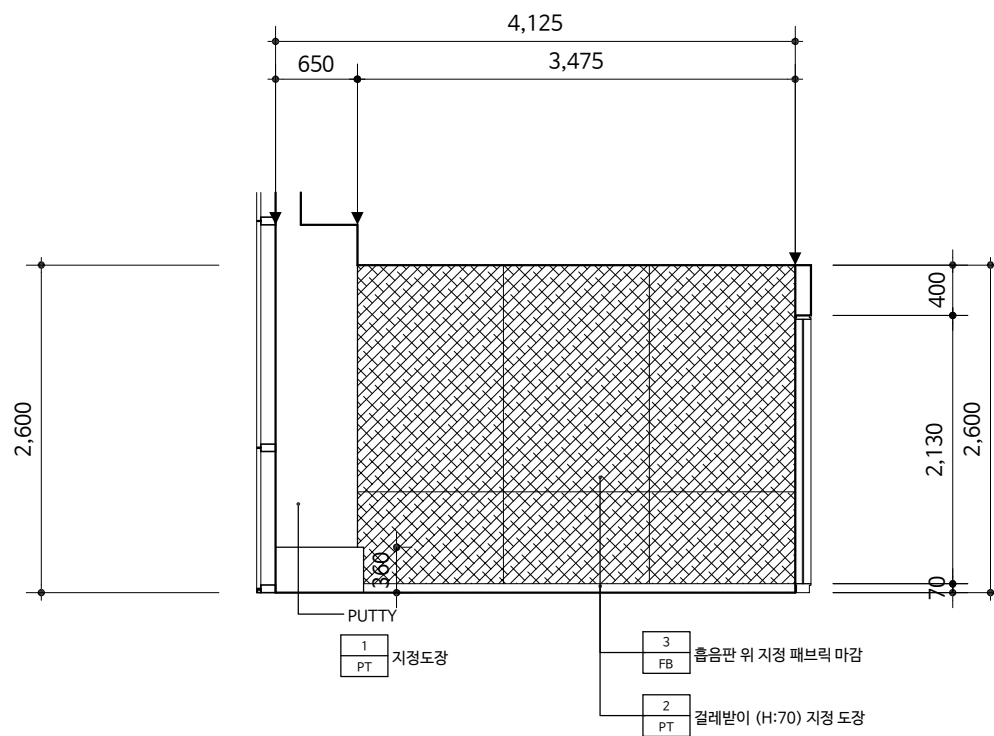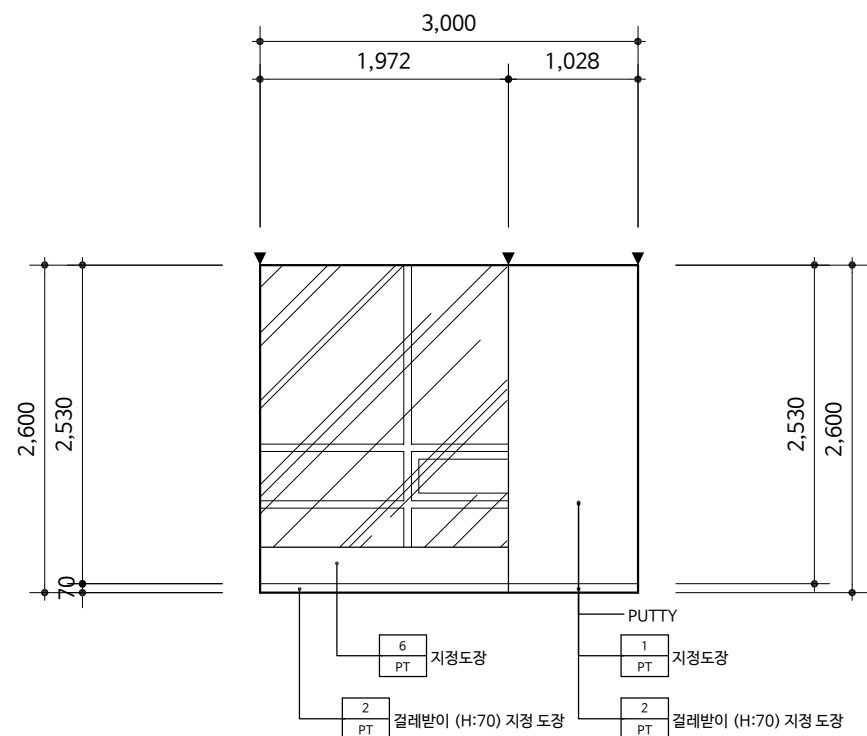

3 ELEVATION @ 상담실

4 ELEVATION @ 상담실

설 계 명
PROJECT TITLE

한국주택금융공사
서울서부지사 인테리어 공사

KEY-PLAN



주 기
NOTE

- 실내공기질관리법에 따라 사용되는 모든 자재는 실내공기질관리법 시행규칙 제10조의 방출 기준이하의 제품을 사용한다. 접착제, 페인트, 실란트, 퍼티, 벽지, 바닥재, 목질판상제품등은 친환경표지인증등을 제출하여 승인을 받는다.
- 방화구획에 사용되는 방화문 및 기타 사용자재는 국토부고시 2022-84에 의거 품질인증 받은 제품을 사용한다.
- 카펫, 패브릭, 스크린, 필름, 흡음재, 합판, 목재, MDF등 실내장식물은 방염자재를 사용하여 방염필증을 제출한다.

△			
△			
△			
NO	REVISION DESCRIPTION	DATE	DRAWN CHECK



제 도 DRAWN BY	
설 계 DESIGNED BY	
심 사 CHECKED BY	
승 인 APPROVED BY	

도 면 명 DRAWING NAME	입면도 - 7
출 척 SCALE A3: 1/60	날 짜 DATE 2023. 01
도 면 번호 DRAWING NO.	A - 307
일련 번호 SERIAL NO.	
CAD FILE NAME	

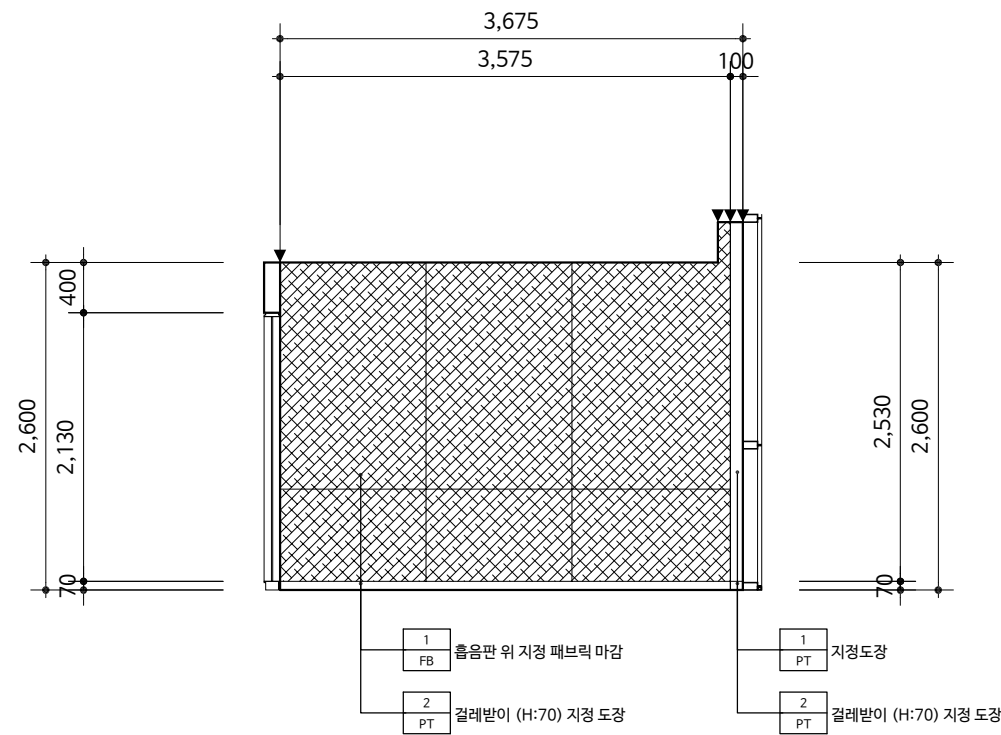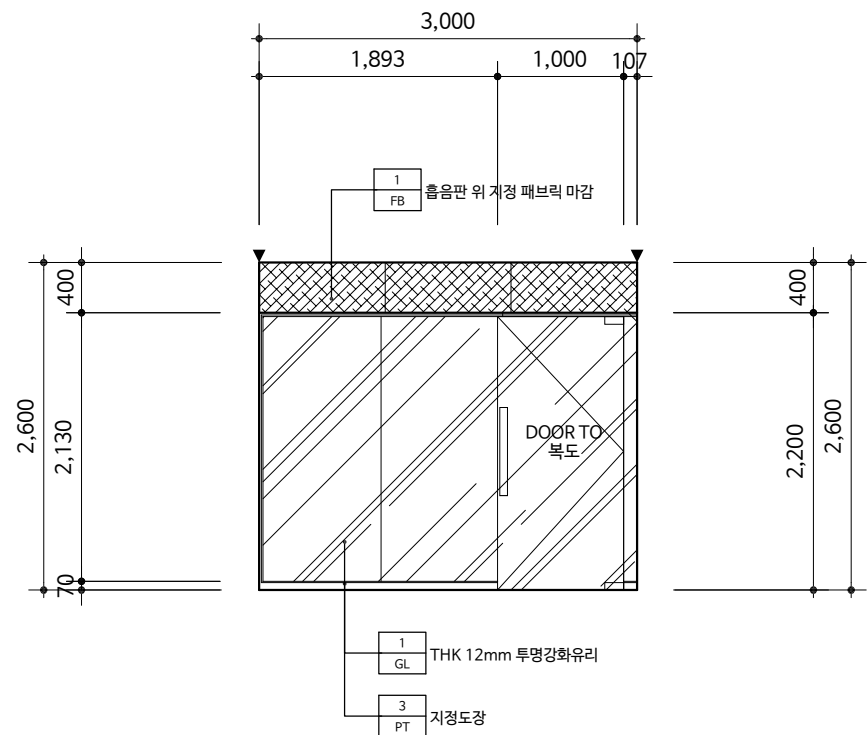

1 ELEVATION @ 연금상담실1

2 ELEVATION @ 연금상담실1

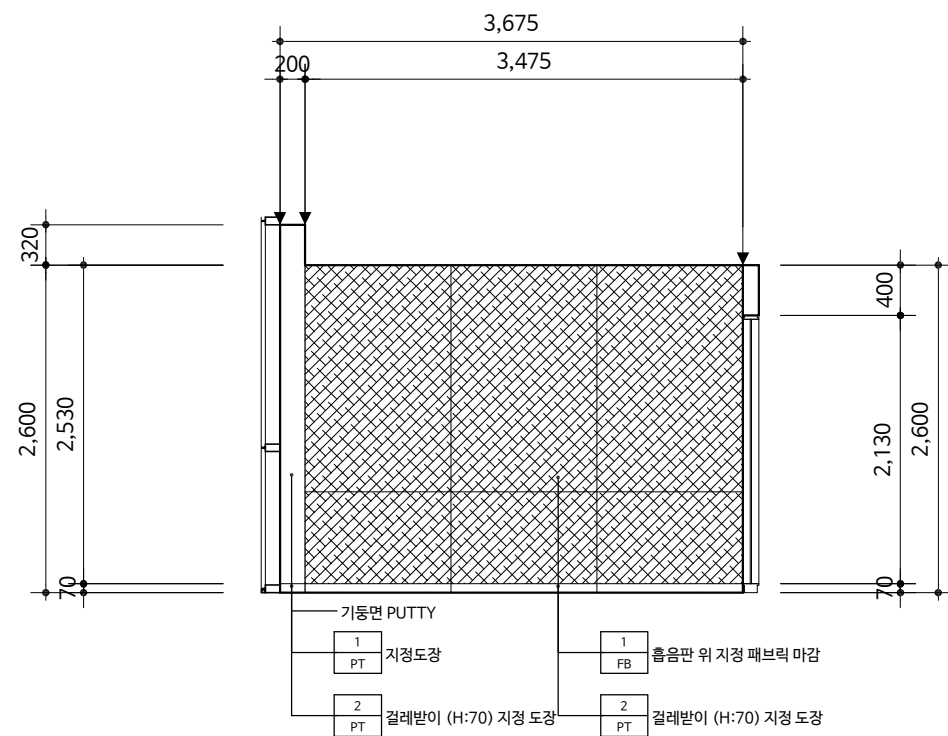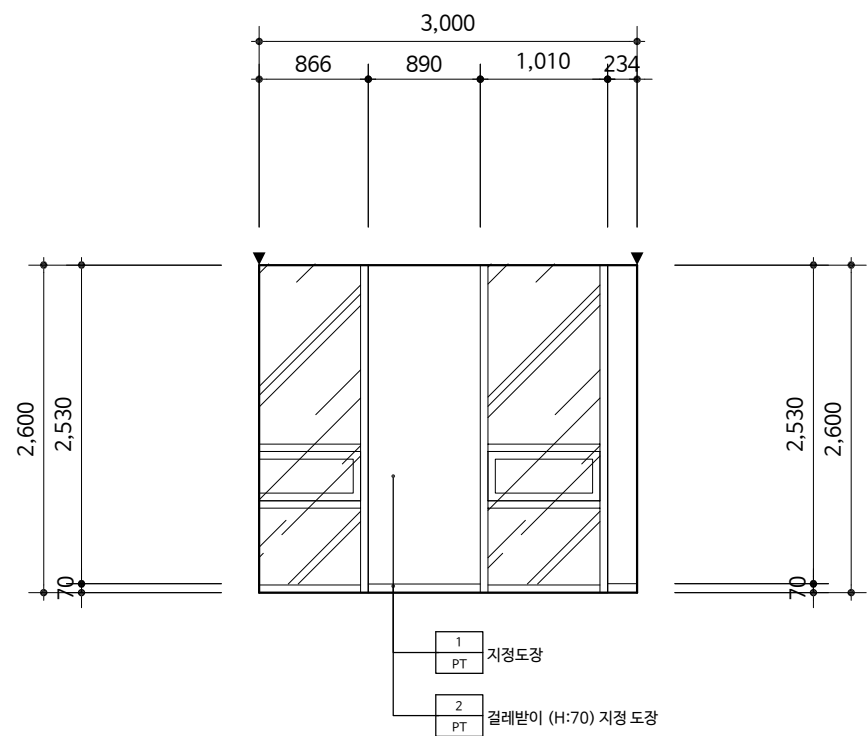

3 ELEVATION @ 연금상담실1

4 ELEVATION @ 연금상담실1

설 계 명
PROJECT TITLE

한국주택금융공사
서울서부지사 인테리어 공사

KEY-PLAN



주 기
NOTE

• 실내공기질관리법에 따라 사용되는 모든 자재는
 실내공기질관리법 시행규칙 제10조의 방출
 기준이하의 제품을 사용한다. 접착제, 페인트,
 실란트, 퍼티, 벽지, 바닥재, 목질판상제품등은
 친환경표지인증등을 제출하여 승인을 받는다.
 • 방화구획에 사용되는 방화문 및 기타 사용자재는
 국토부고시 2022-84에 의거 품질인증 받은
 제품을 사용한다.
 • 카펫, 패브릭, 스크린, 필름, 흡음재, 합판, 목재, MDF등
 실내장식물은 방염자재를 사용하며 방염필증을
 제출한다.

△			
△			
△			
NO	REVISION DESCRIPTION	DATE	DRAWN CHECK



제 도 DRAWN BY	
설 계 DESIGNED BY	
심 사 CHECKED BY	
승 인 APPROVED BY	

도 면 명 DRAWING NAME	입면도 - 8
출 척 SCALE A3: 1/60	날 짜 DATE 2023. 01
도 면 번호 DRAWING NO.	A - 308
일련 번호 SERIAL NO.	
CAD FILE NAME	

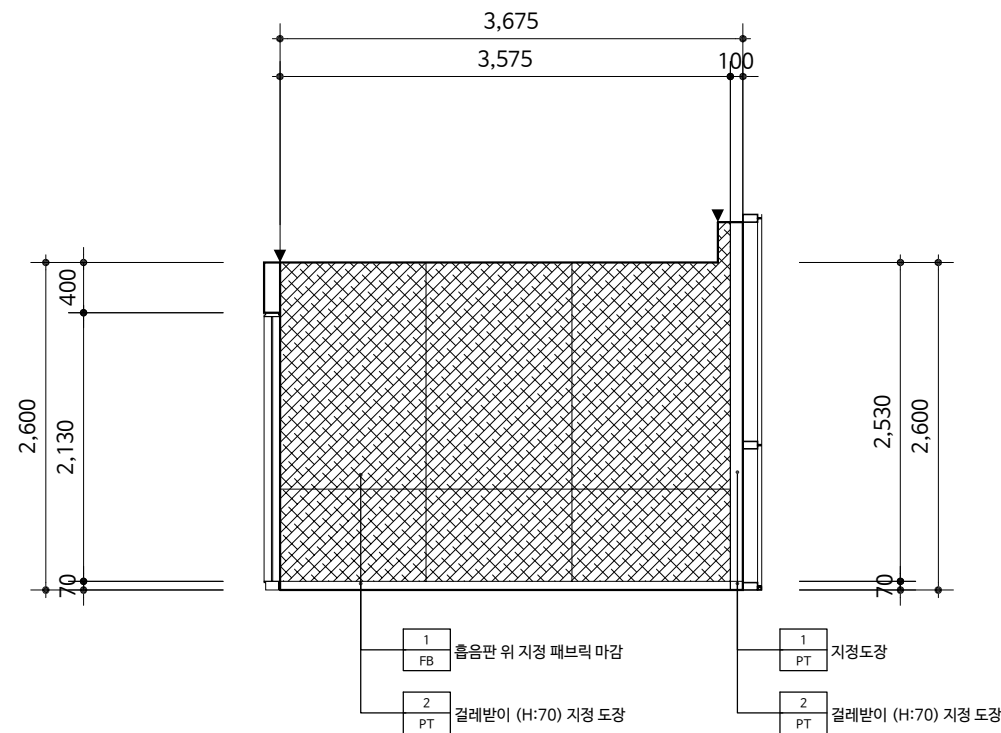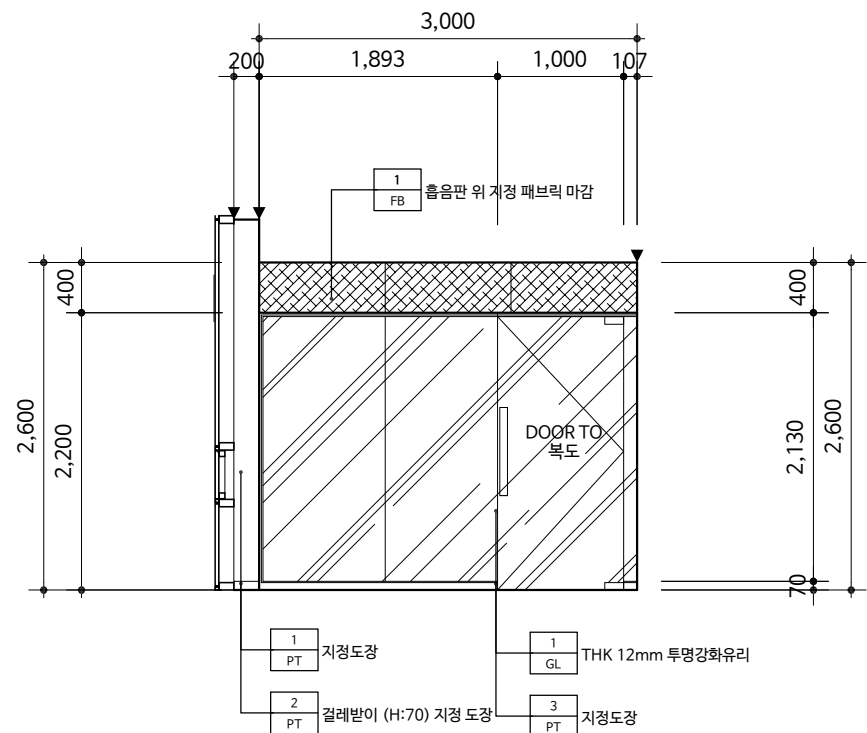

1 ELEVATION @ 연금상답실2

2 ELEVATION @ 연금상답실2

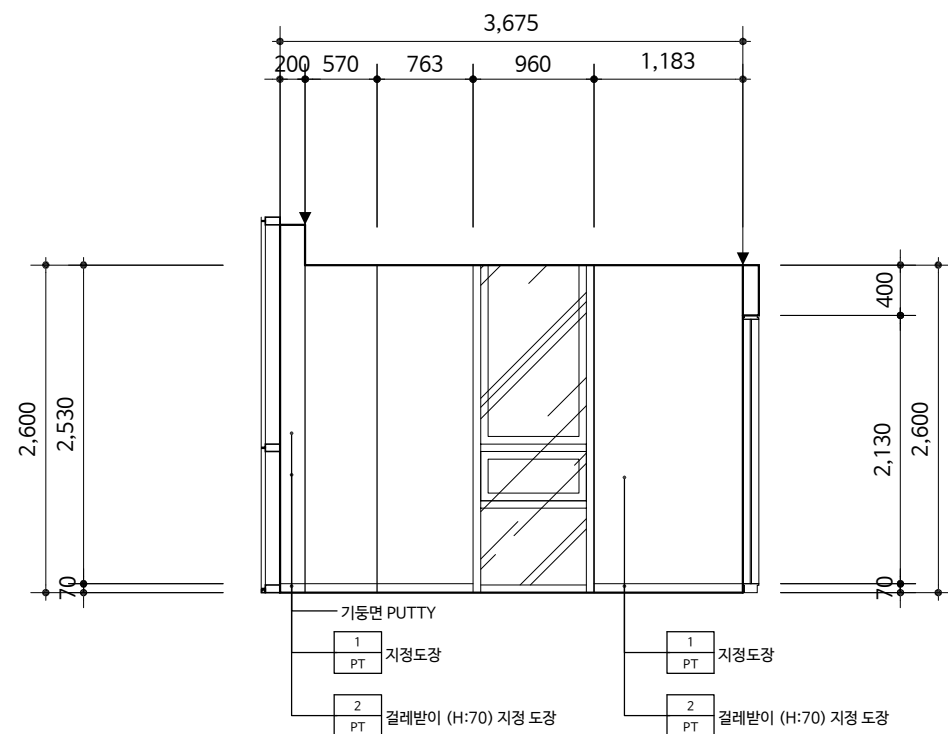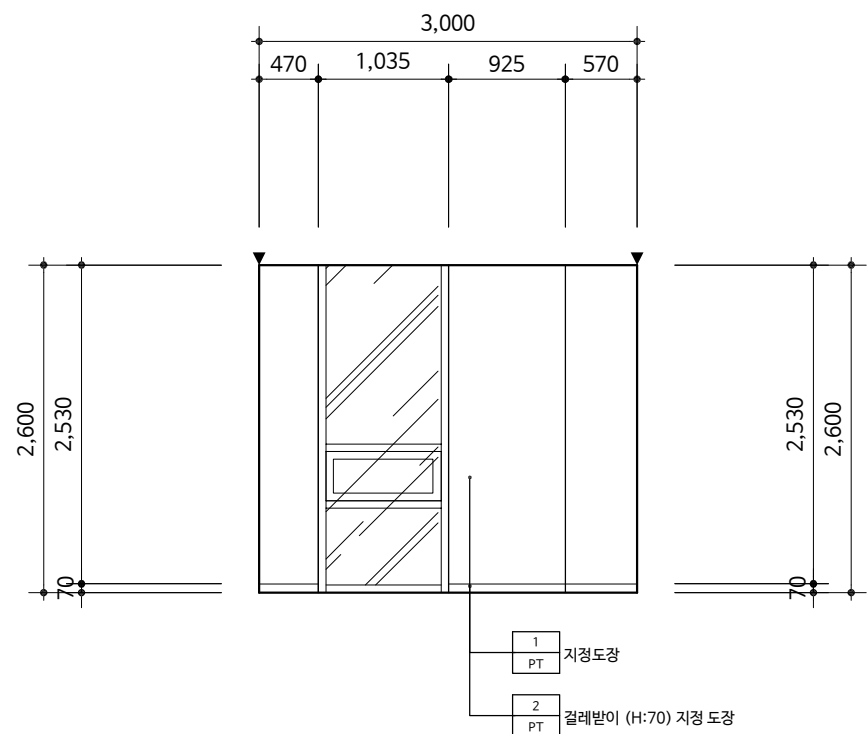

3 ELEVATION @ 연금상답실2

4 ELEVATION @ 연금상답실2

설 계 명
PROJECT TITLE

한국주택금융공사
서울서부지사 인테리어 공사

KEY-PLAN

주 기
NOTE

• 실내공기질관리법에 따라 사용되는 모든 자재는
실내공기질관리법 시행규칙 제10조의 방출
기준이하의 제품을 사용한다. 접착제, 페인트,
실란트, 퍼티, 벽지, 바닥재, 목질판상제품등은
친환경표지인증등을 제출하여 승인을 받는다.

• 방화구획에 사용되는 방화문 및 기타 사용자재는
국토부고시 2022-84에 의거 품질인증 받은
제품을 사용한다.

• 카펫, 패브릭, 스크린, 필름, 흡음재, 합판, 목재, MDF등
실내장식물은 방염자재를 사용하며 방염필증을
제출한다.

△			
△			
△			
NO	REVISION DESCRIPTION	DATE	DRAWN CHECK

제 도
DRAWN BY
설 계
DESIGNED BY
심 사
CHECKED BY
승 인
APPROVED BY

도 면 명
DRAWING NAME

입면도 - 9



출 척
SCALE A3: 1/60

날 짜
DATE 2023. 01

도 면 번호
DRAWING NO. A - 309



일련 번호
SERIAL NO.

CAD FILE NAME

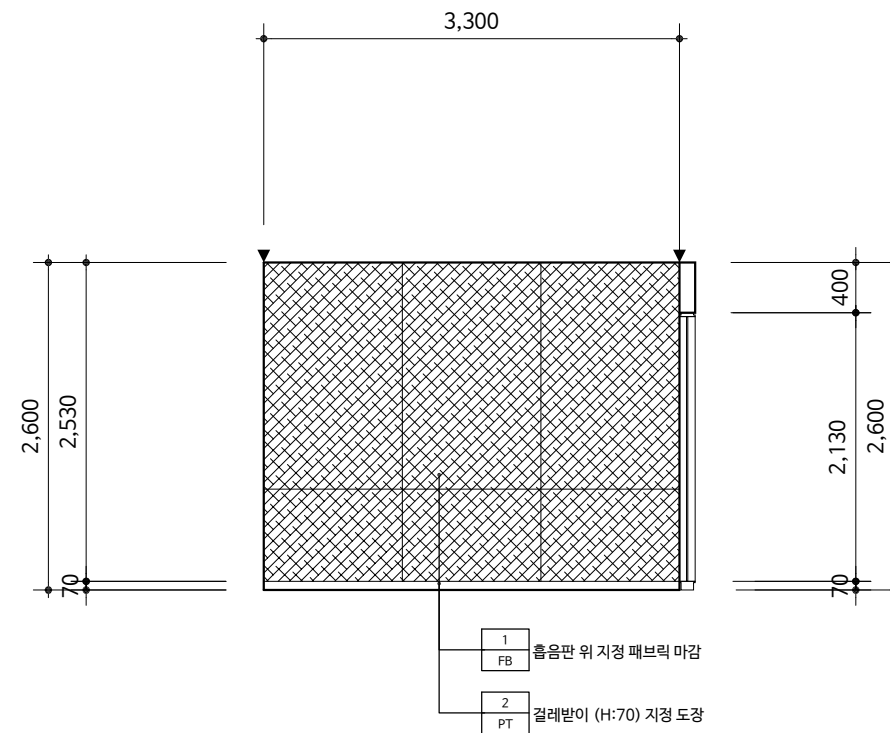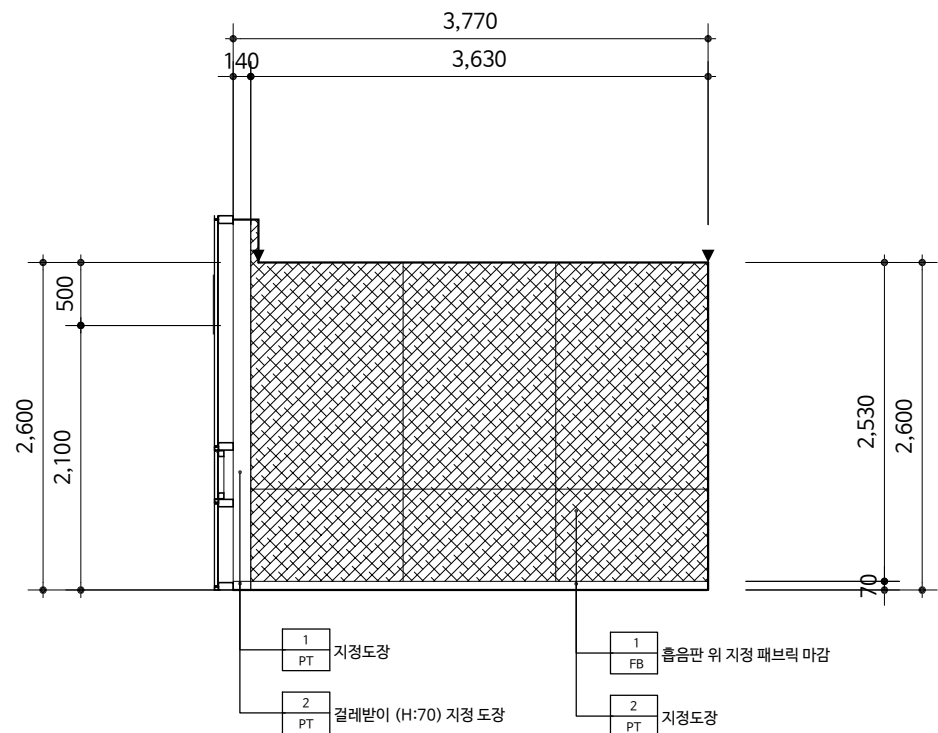

1 ELEVATION @ 연금상담실3

2 ELEVATION @ 연금상담실3

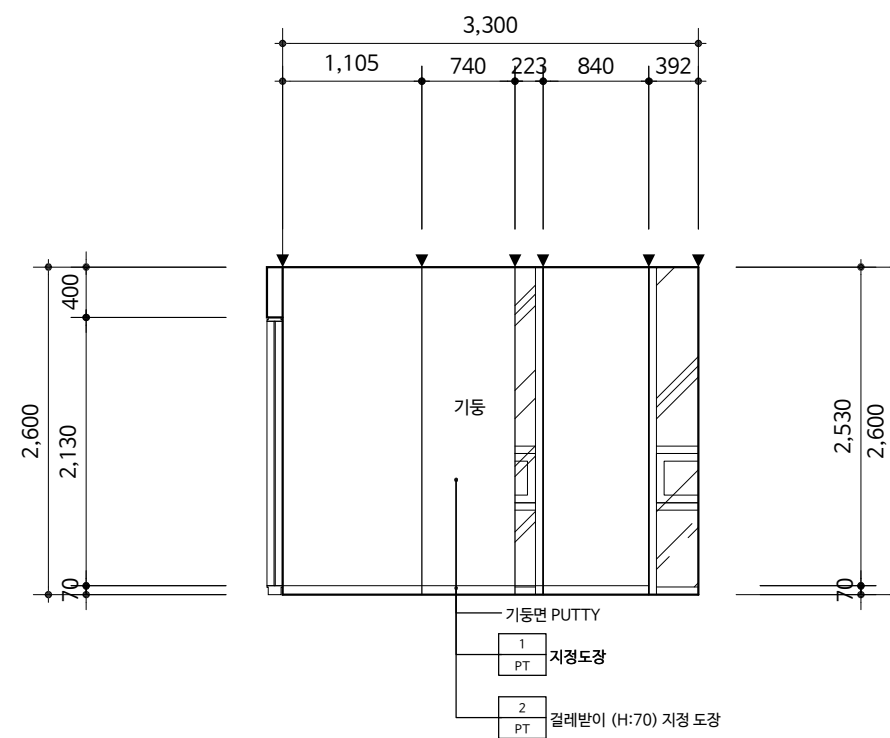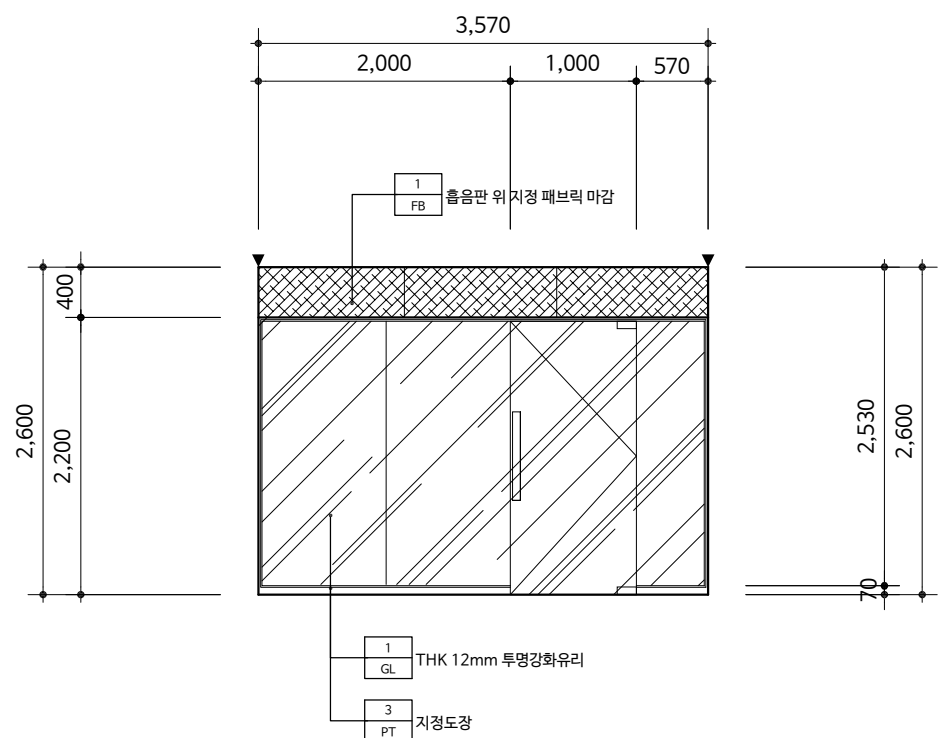

3 ELEVATION @ 연금상담실3

4 ELEVATION @ 연금상담실3

설 계 명
PROJECT TITLE

한국주택금융공사
서울서부지사 인테리어 공사

KEY-PLAN



주 기
NOTE

• 실내공기질관리법에 따라 사용되는 모든 자재는
 실내공기질관리법 시행규칙 제10조의 방출
 기준이하의 제품을 사용한다. 접착제, 페인트,
 실란트, 퍼티, 벽지, 바닥재, 목질판상제품등은
 친환경표지인증등을 제출하여 승인을 받는다.
 • 방화구획에 사용되는 방화문 및 기타 사용자재는
 국토부고시 2022-84에 의거 품질인증 받은
 제품을 사용한다.
 • 카펫, 패브릭, 스크린, 필름, 흡음재, 합판, 목재, MDF등
 실내장식물은 방염자재를 사용하여 방염필증을
 제출한다.

△			
△			
△			
NO	REVISION DESCRIPTION	DATE	DRAWN CHECK



제 도 DRAWN BY	
설 계 DESIGNED BY	
심 사 CHECKED BY	
승 인 APPROVED BY	

도 면 명 DRAWING NAME	입면도 - 10
출 척 SCALE A3: 1/60	날 짜 DATE 2023. 01
도 면 번호 DRAWING NO.	A - 310
일련 번호 SERIAL NO.	
CAD FILE NAME	

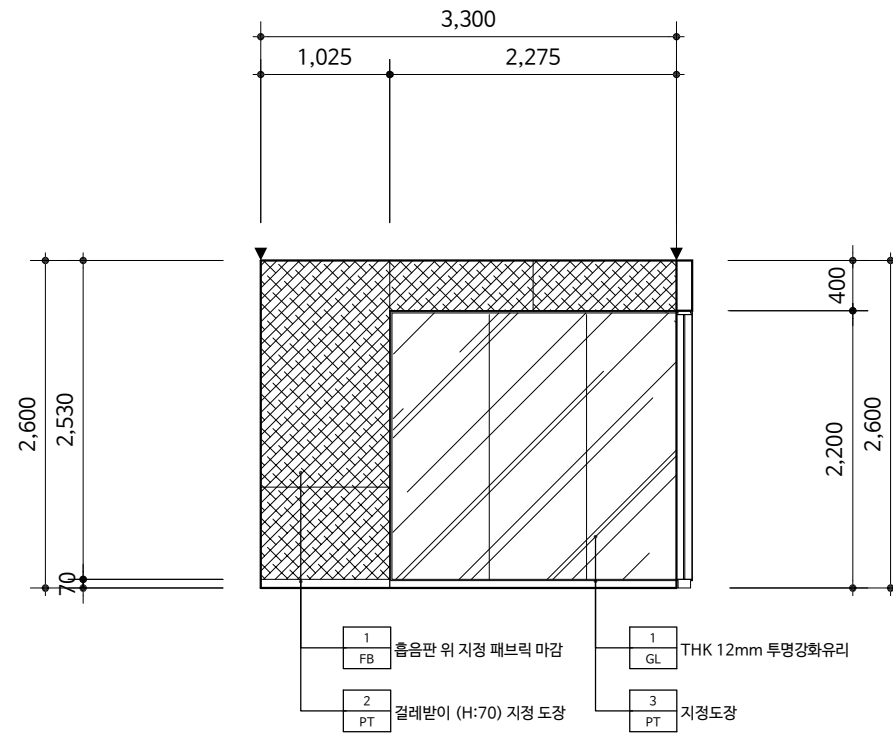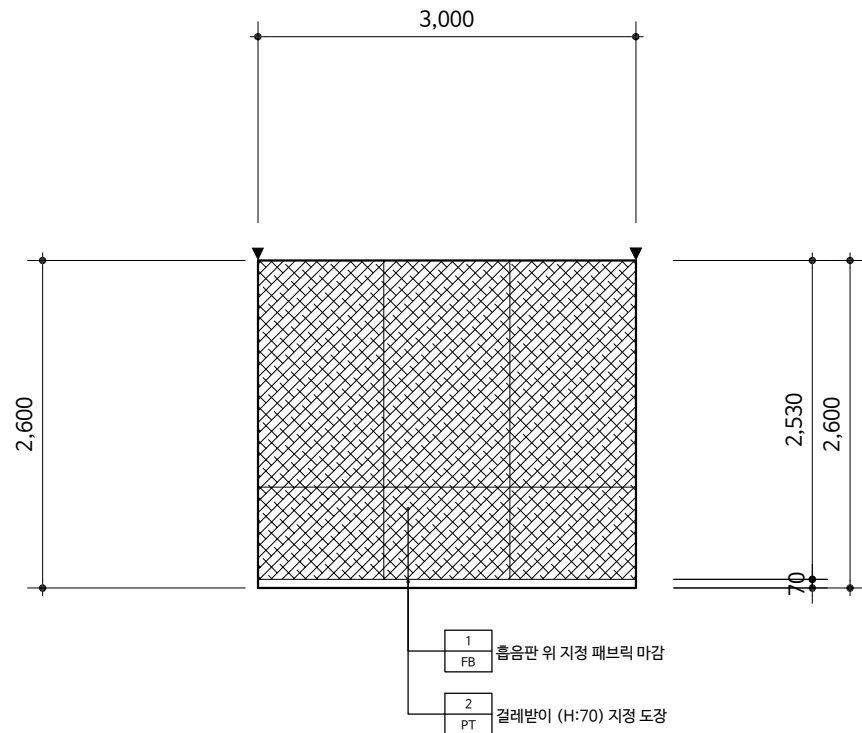

1 ELEVATION @ 연금상담실4

2 ELEVATION @ 연금상담실4

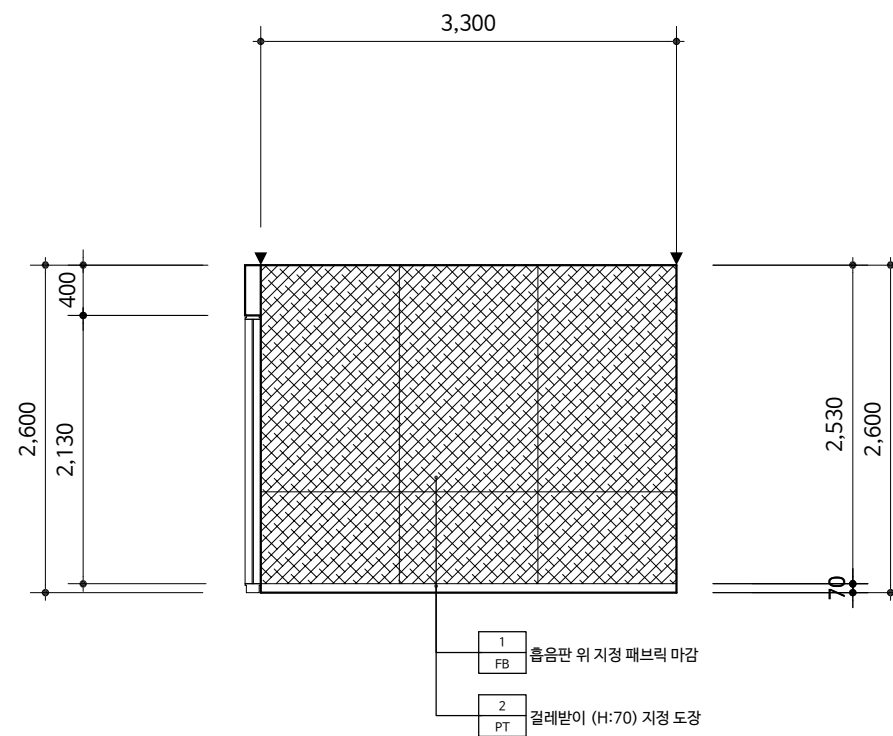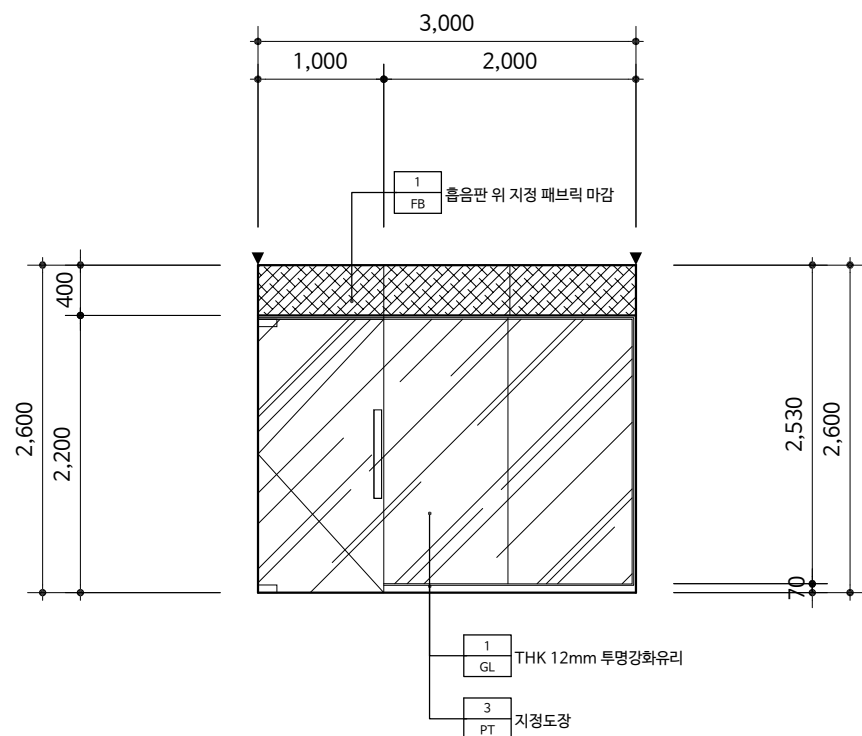

3 ELEVATION @ 연금상담실4

4 ELEVATION @ 연금상담실4

설 계 명
PROJECT TITLE

한국주택금융공사
서울서부지사 인테리어 공사

KEY-PLAN


주 기
NOTE

• 실내공기질관리법에 따라 사용되는 모든 자재는
실내공기질관리법 시행규칙 제10조의 방출
기준이하의 제품을 사용한다. 접착제, 페인트,
실란트, 퍼티, 벽지, 바닥재, 목질판상제품등은
친환경표지인증등을 제출하여 승인을 받는다.


• 방화구획에 사용되는 방화문 및 기타 사용자재는
국토부고시 2022-84에 의거 품질인증 받은
제품을 사용한다.

• 카펫, 패브릭, 스크린, 필름, 흡음재, 합판, 목재, MDF등
실내장식물은 방염자재를 사용하여 방염필증을
제출한다.

1 ELEVATION @ 고객편의시설

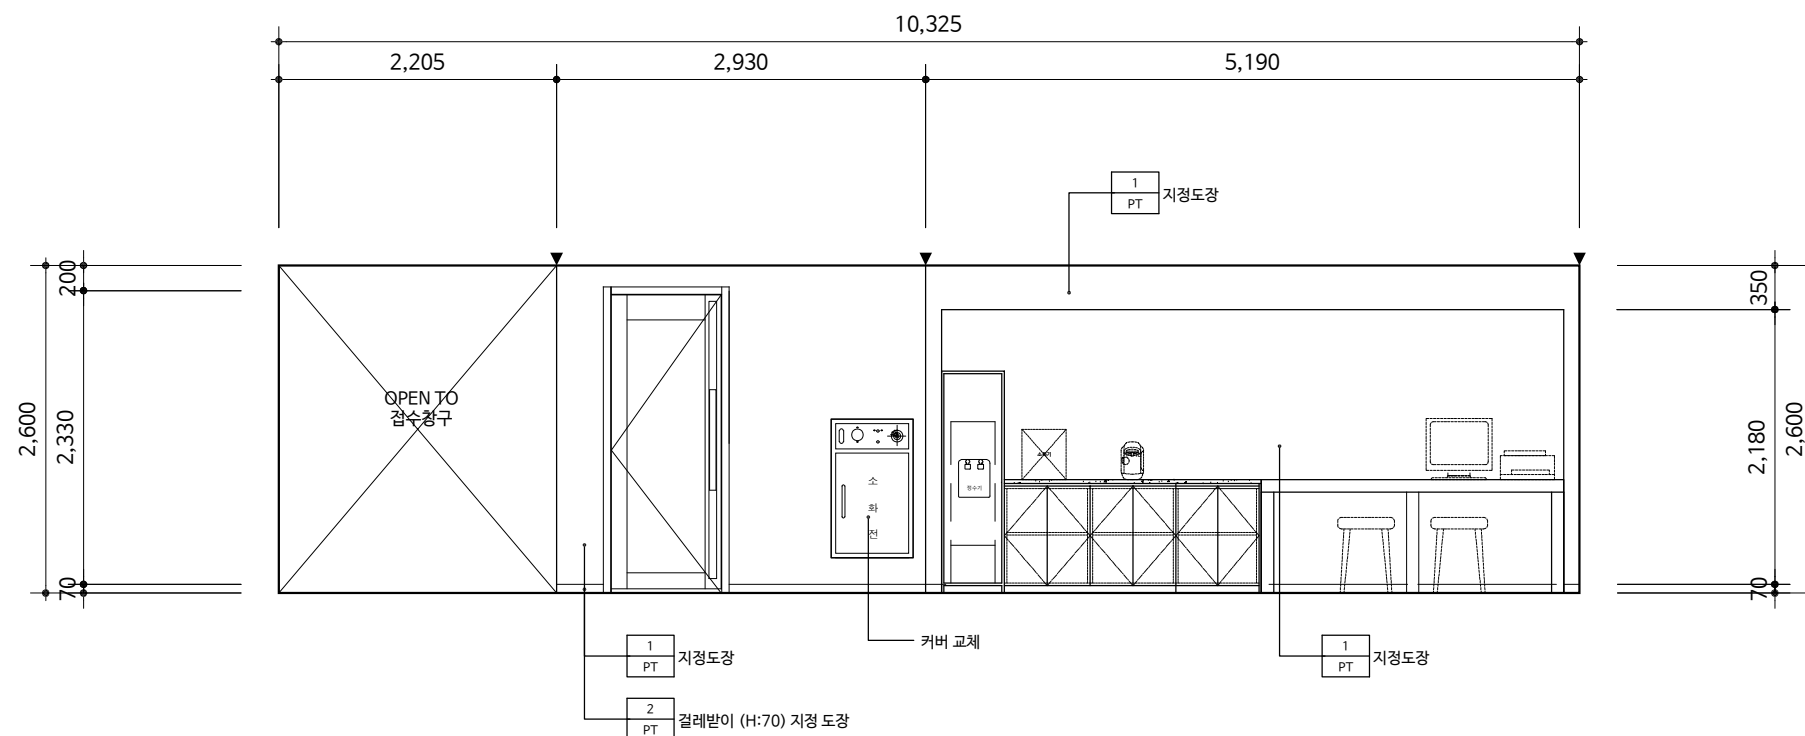

2 ELEVATION @ 고객편의시설

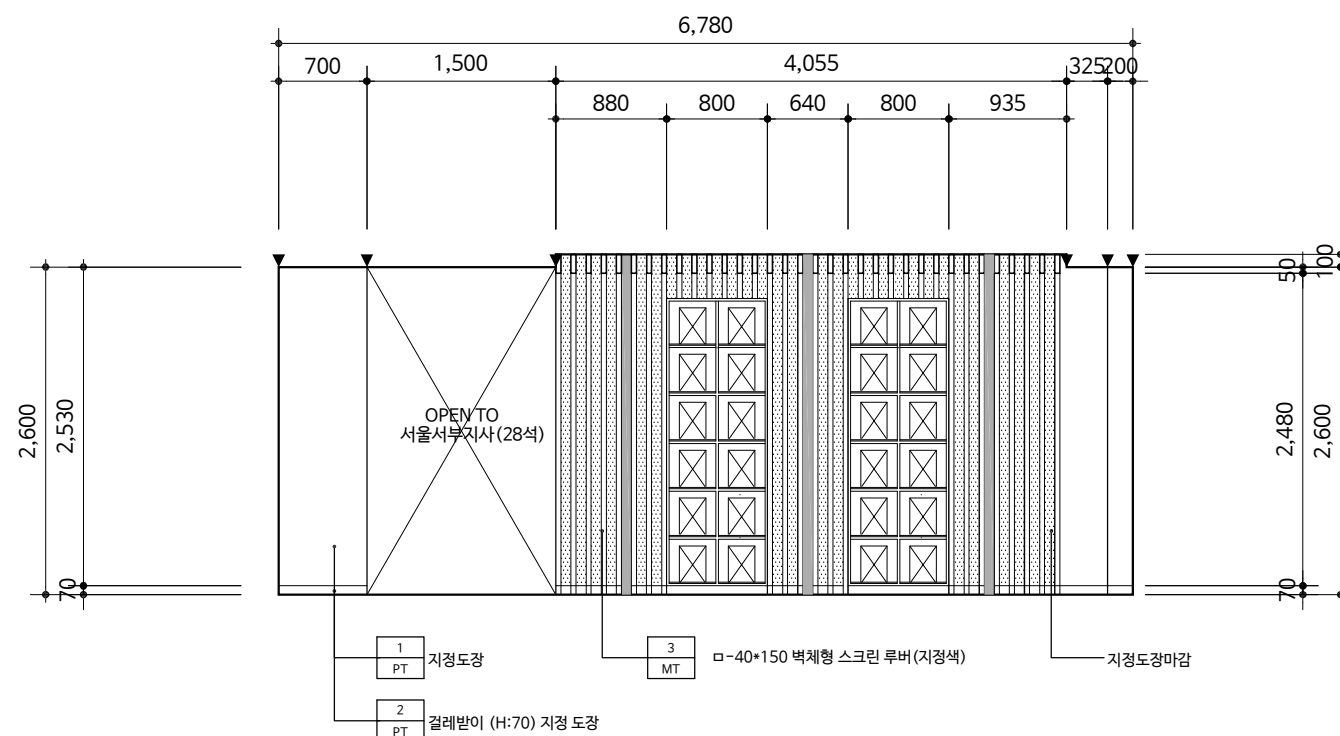

△			
△			
△			
NO	REVISION DESCRIPTION	DATE	DRAWN CHECK

제 도
DRAWN BY
설 계
DESIGNED BY
심 사
CHECKED BY
승 인
APPROVED BY

도 면 명
DRAWING NAME

입면도 - 11

출 척
SCALE A3: 1/60
날 짜
DATE 2023. 01
도 면 번 호
DRAWING NO. A - 311
일련 번 호
SERIAL NO.
CAD FILE NAME

설 계 명
PROJECT TITLE

한국주택금융공사
서울서부지사 인테리어 공사


KEY-PLAN

주 기
NOTE

- 실내공기질관리법에 따라 사용되는 모든 자재는 실내공기질관리법 시행규칙 제10조의 방출 기준이하의 제품을 사용한다. 접착제, 페인트, 실란트, 퍼티, 벽지, 바닥재, 목질판상제품등은 친환경표지인증등을 제출하여 승인을 받는다.
- 방화구획에 사용되는 방화문 및 기타 사용자재는 국토부고시 2022-84에 의거 품질인증 받은 제품을 사용한다.
- 카펫, 패브릭, 스크린, 필름, 흡음재, 합판, 목재, MDF등 실내장식물은 방염자재를 사용하여 방염필증을 제출한다.


1

ELEVATION @ 고객편의시설

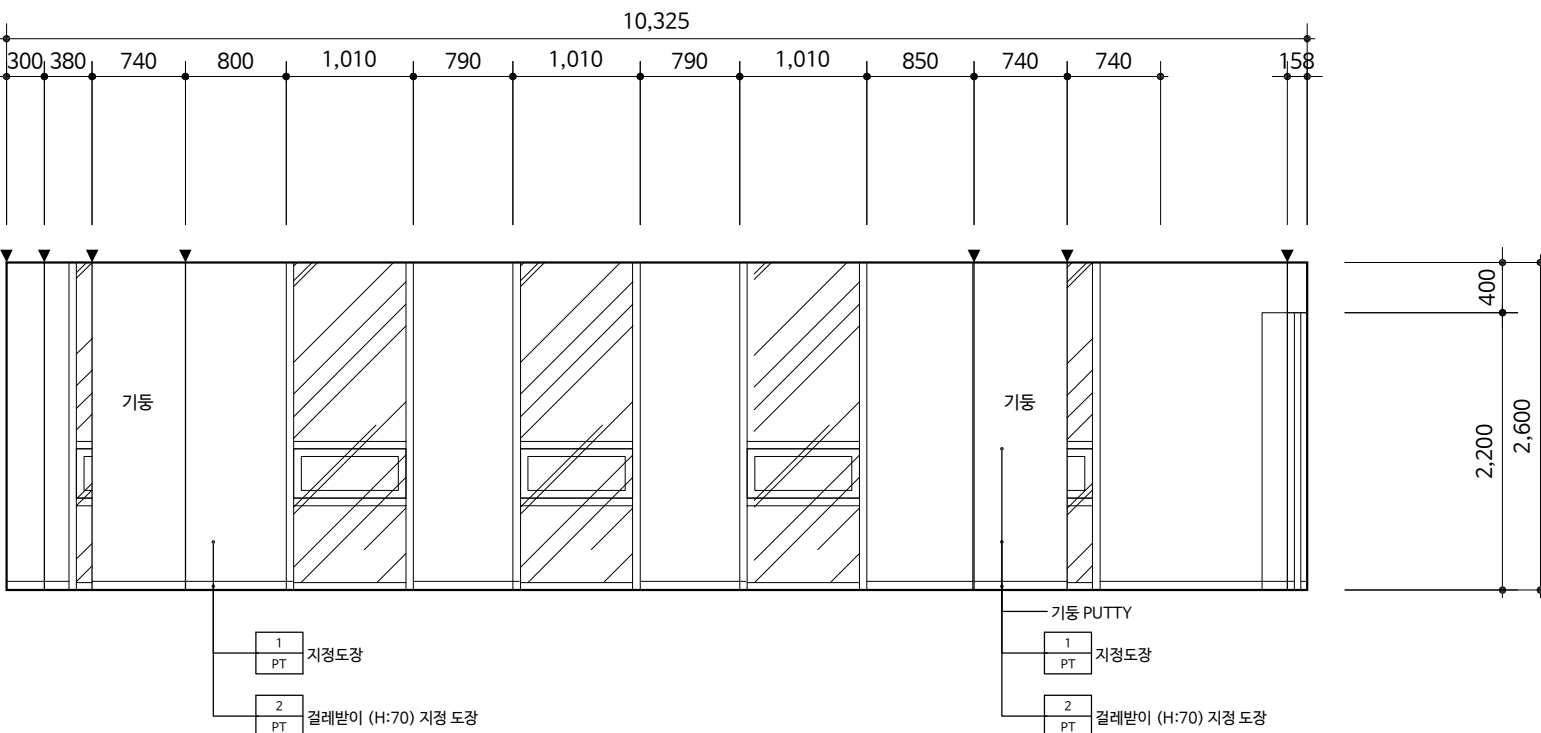

2

ELEVATION @ 고객편의시설

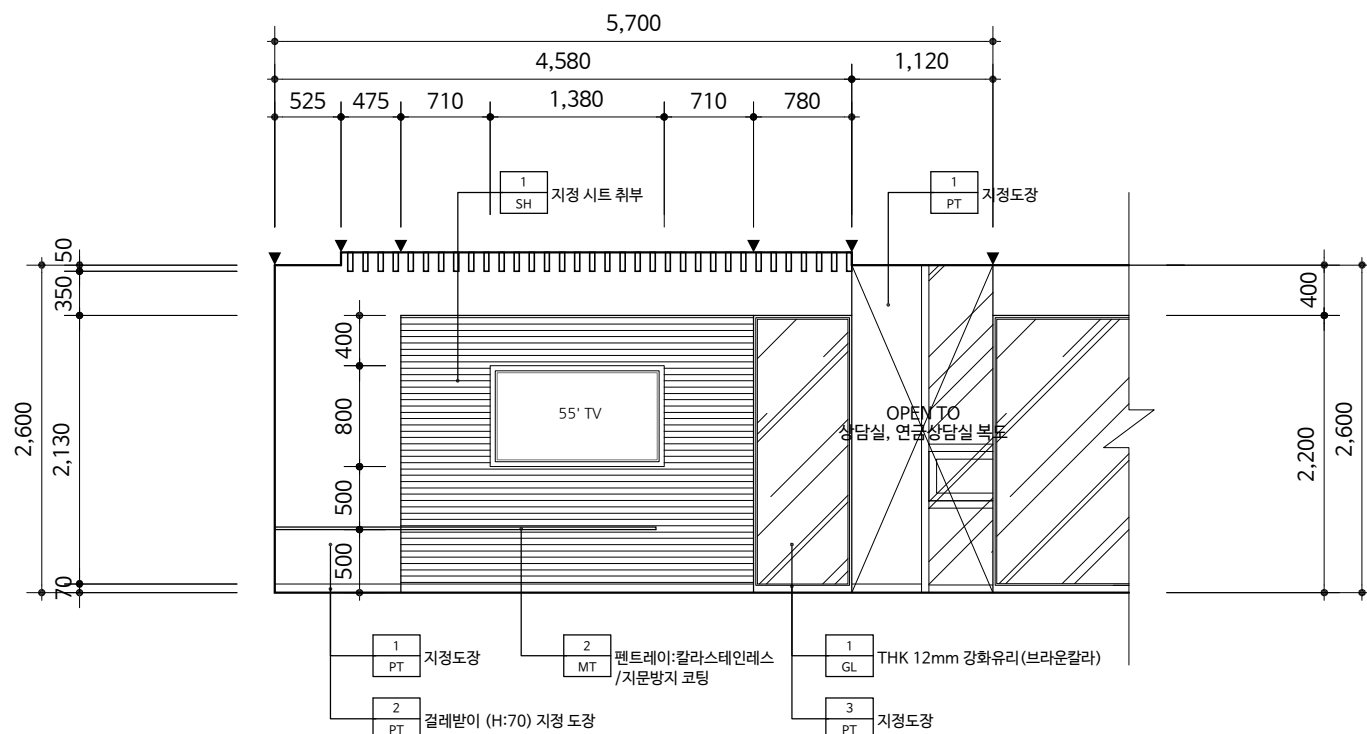

△			
△			
△			
NO	REVISION DESCRIPTION	DATE	DRAWN CHECK

제 도
DRAWN BY
설 계
DESIGNED BY
심 사
CHECKED BY
승 인
APPROVED BY

도 면 명
DRAWING NAME

입면도 - 12

출 처
SCALE A3: 1/60 날짜
DATE 2023. 01

도면 번호
DRAWING NO. A - 312

일련 번호
SERIAL NO.

CAD FILE NAME

설 계 명
PROJECT TITLE


한국주택금융공사
서울서부지사 인테리어 공사

KEY-PLAN

주 기
NOTE

- 실내공기질관리법에 따라 사용되는 모든 자재는 실내공기질관리법 시행규칙 제10조의 방출 기준이하의 제품을 사용한다. 접착제, 페인트, 실란트, 퍼티, 벽지, 바닥재, 목질판상제품등은 친환경표지인증등을 제출하여 승인을 받는다.
- 방화구획에 사용되는 방화문 및 기타 사용자재는 국토부고시 2022-84에 의거 품질인증 받은 제품을 사용한다.
- 카펫, 패브릭, 스크린, 필름, 흡음재, 합판, 목재, MDF등 실내장식물은 방염자재를 사용하여 방염필증을 제출한다.

1 ELEVATION @ 서울서부지사(28석)

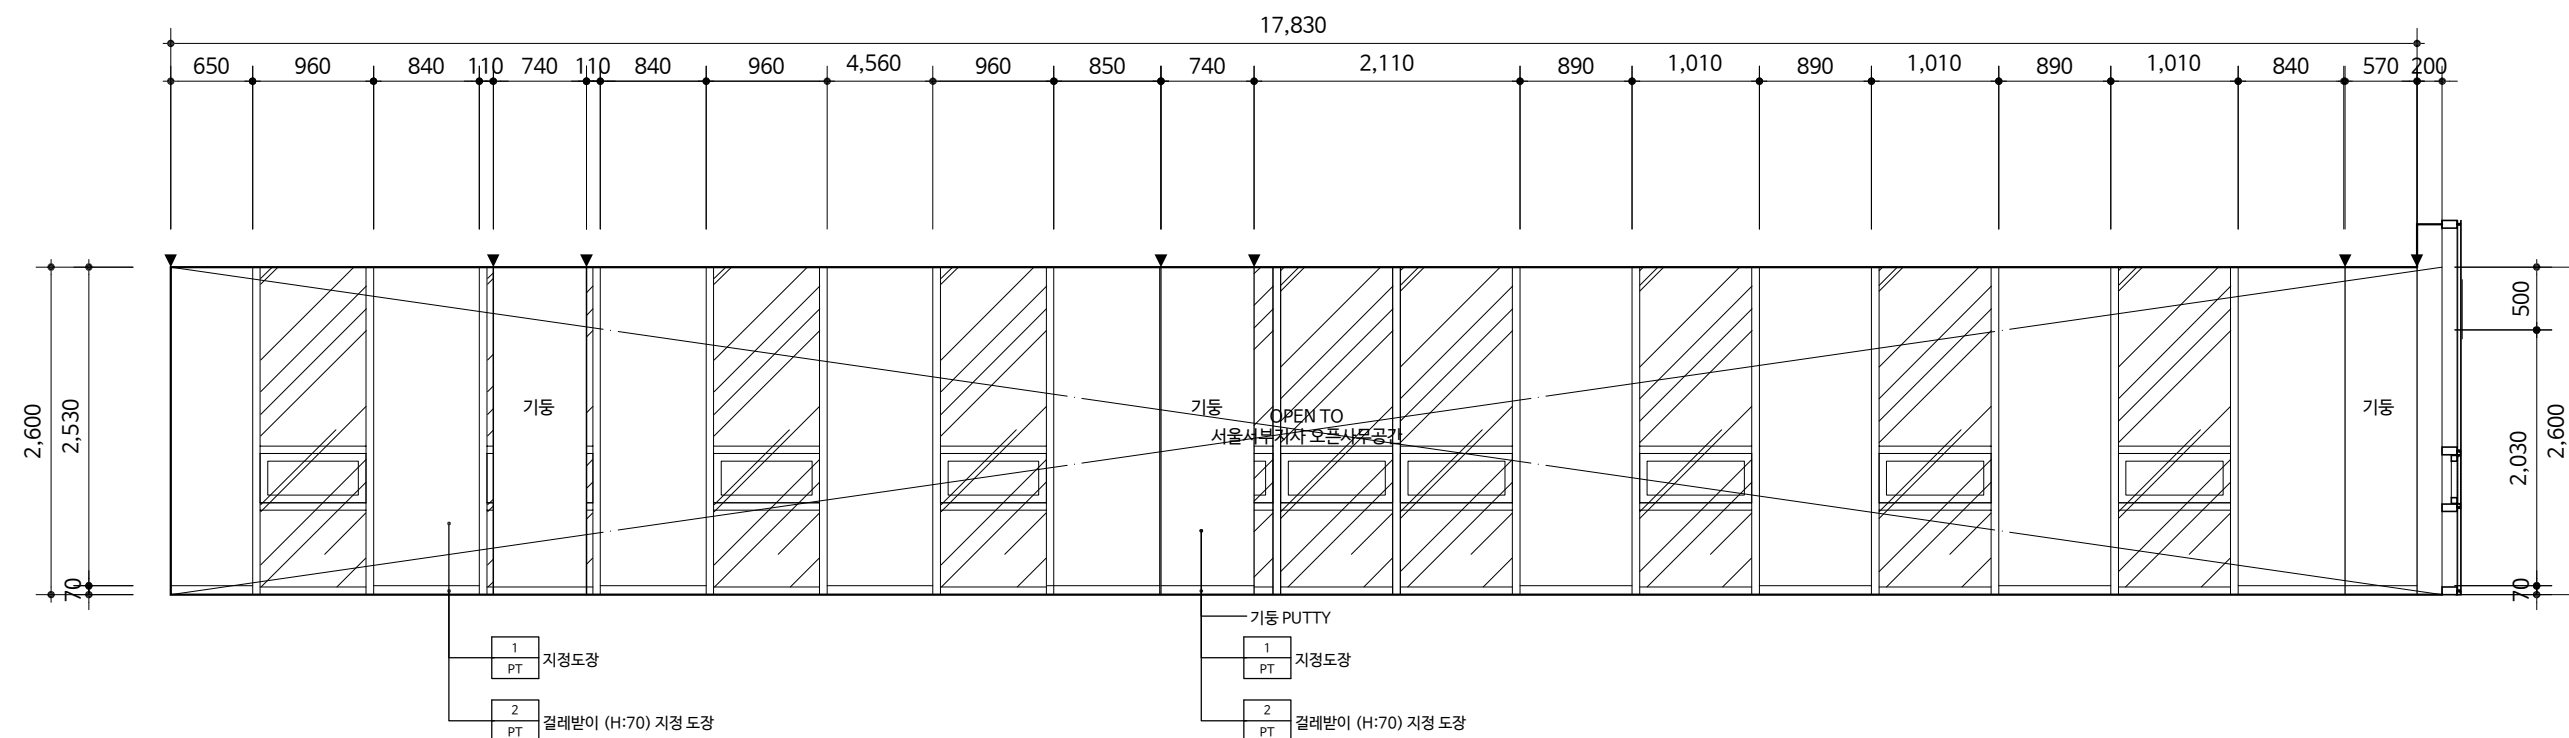

2 ELEVATION @ 서울서부지사(28석)

△			
△			
△			
NO	REVISION DESCRIPTION	DATE	DRAWN CHECK

제 도	DRAWN BY
설 계	DESIGNED BY
심 사	CHECKED BY
승 인	APPROVED BY

도 면 명	DRAWING NAME
입면도 - 13	

출 척	SCALE A3: 1/60	날 짜	DATE 2023. 01
도 면 번호	DRAWING NO.	A - 313	
일련 번호	SERIAL NO.		
CAD FILE NAME			

설 계 명
PROJECT TITLE

한국주택금융공사
서울서부지사 인테리어 공사

KEY-PLAN

주기
NOTE

- *실내공기질관리법에 따라 사용되는 모든 자재는 실내공기질관리법 제18항제2호제10조의 방출기준이하는 제품을 사용한다. 철책재, 페인트, 실란트, 퍼피, 벽지, 바닥재, 목질판재제품들은 친환경표지인증을 제출하여 승인을 받는다.
- *방화구획에 사용되는 방화문 및 기타사용자재는 국토부고시 2022-84에 의거 품질인정 받은 제품을 사용한다.
- *커튼, 패브릭, 스크린, 필름, 흡음재, 합판, 목재, MDF등 실내장식물품은 방염자재를 사용하여 방염필증을 제출한다.

△			
△			
△			
NO	REVISION DESCRIPTION	DATE	DRAWN CHECK

제 도

DRAWN BY

설 계
DESIGNED BY

DESIGNED BY
시 사

심 사
CHECKED BY

승 인

APPROVED BY

도면명
DRAWING NAME


입면도 - 14

축척 SCALE A3: 1/60	날짜 DATE 2023. 01
----------------------	---------------------


도면 번호
DRAWING NO. A - 314

일련 번호
SERIAL NO.

CAD FILE NAME

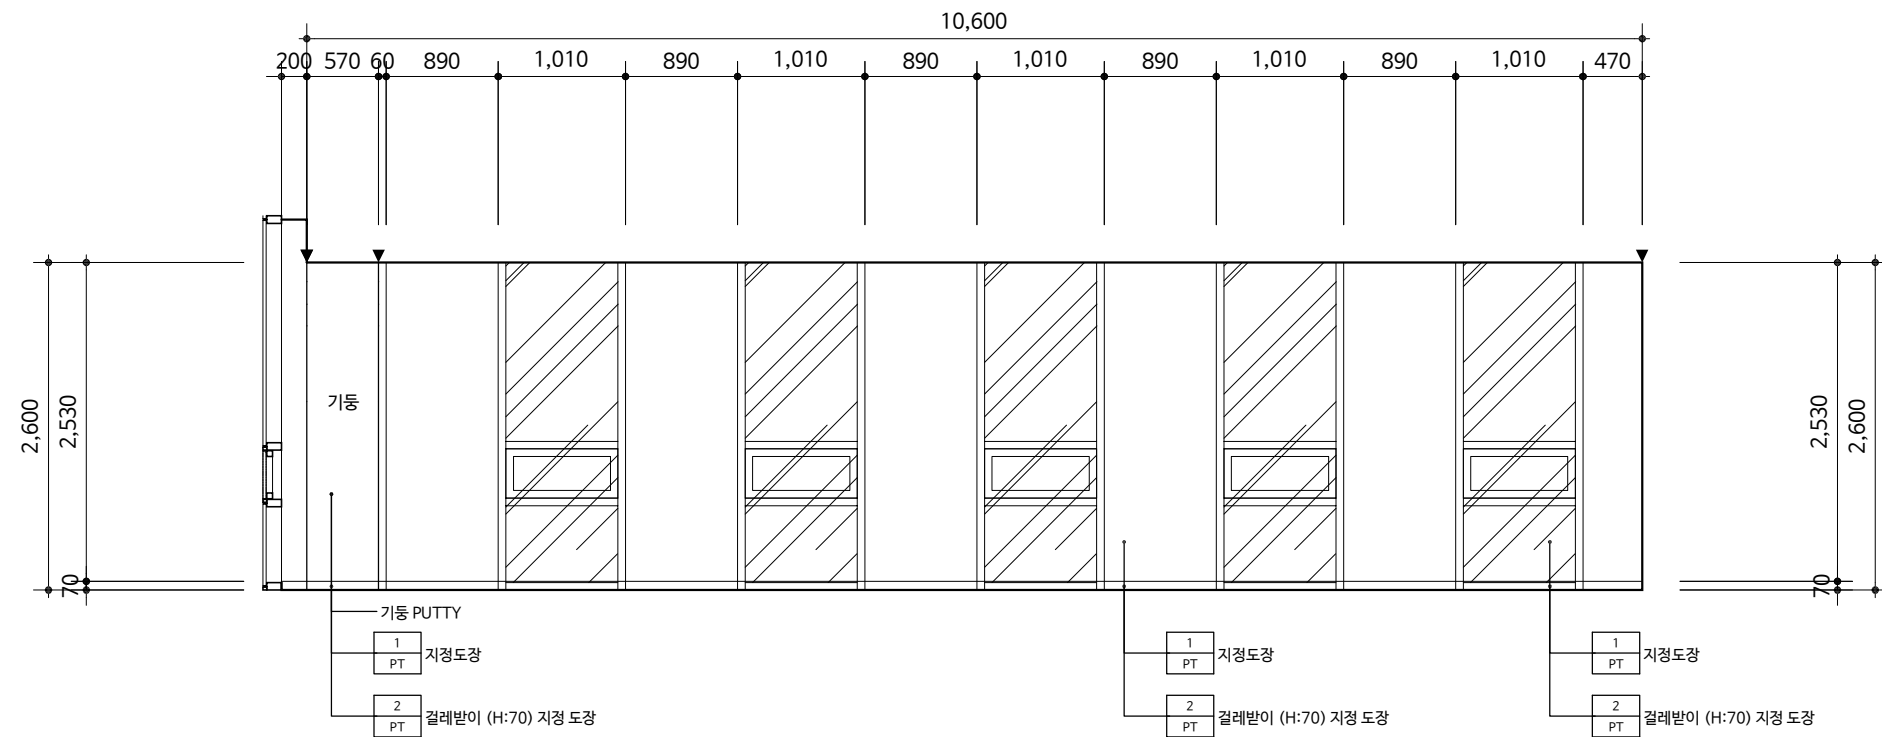

1 ELEVATION @ 서울서부지사(28석)

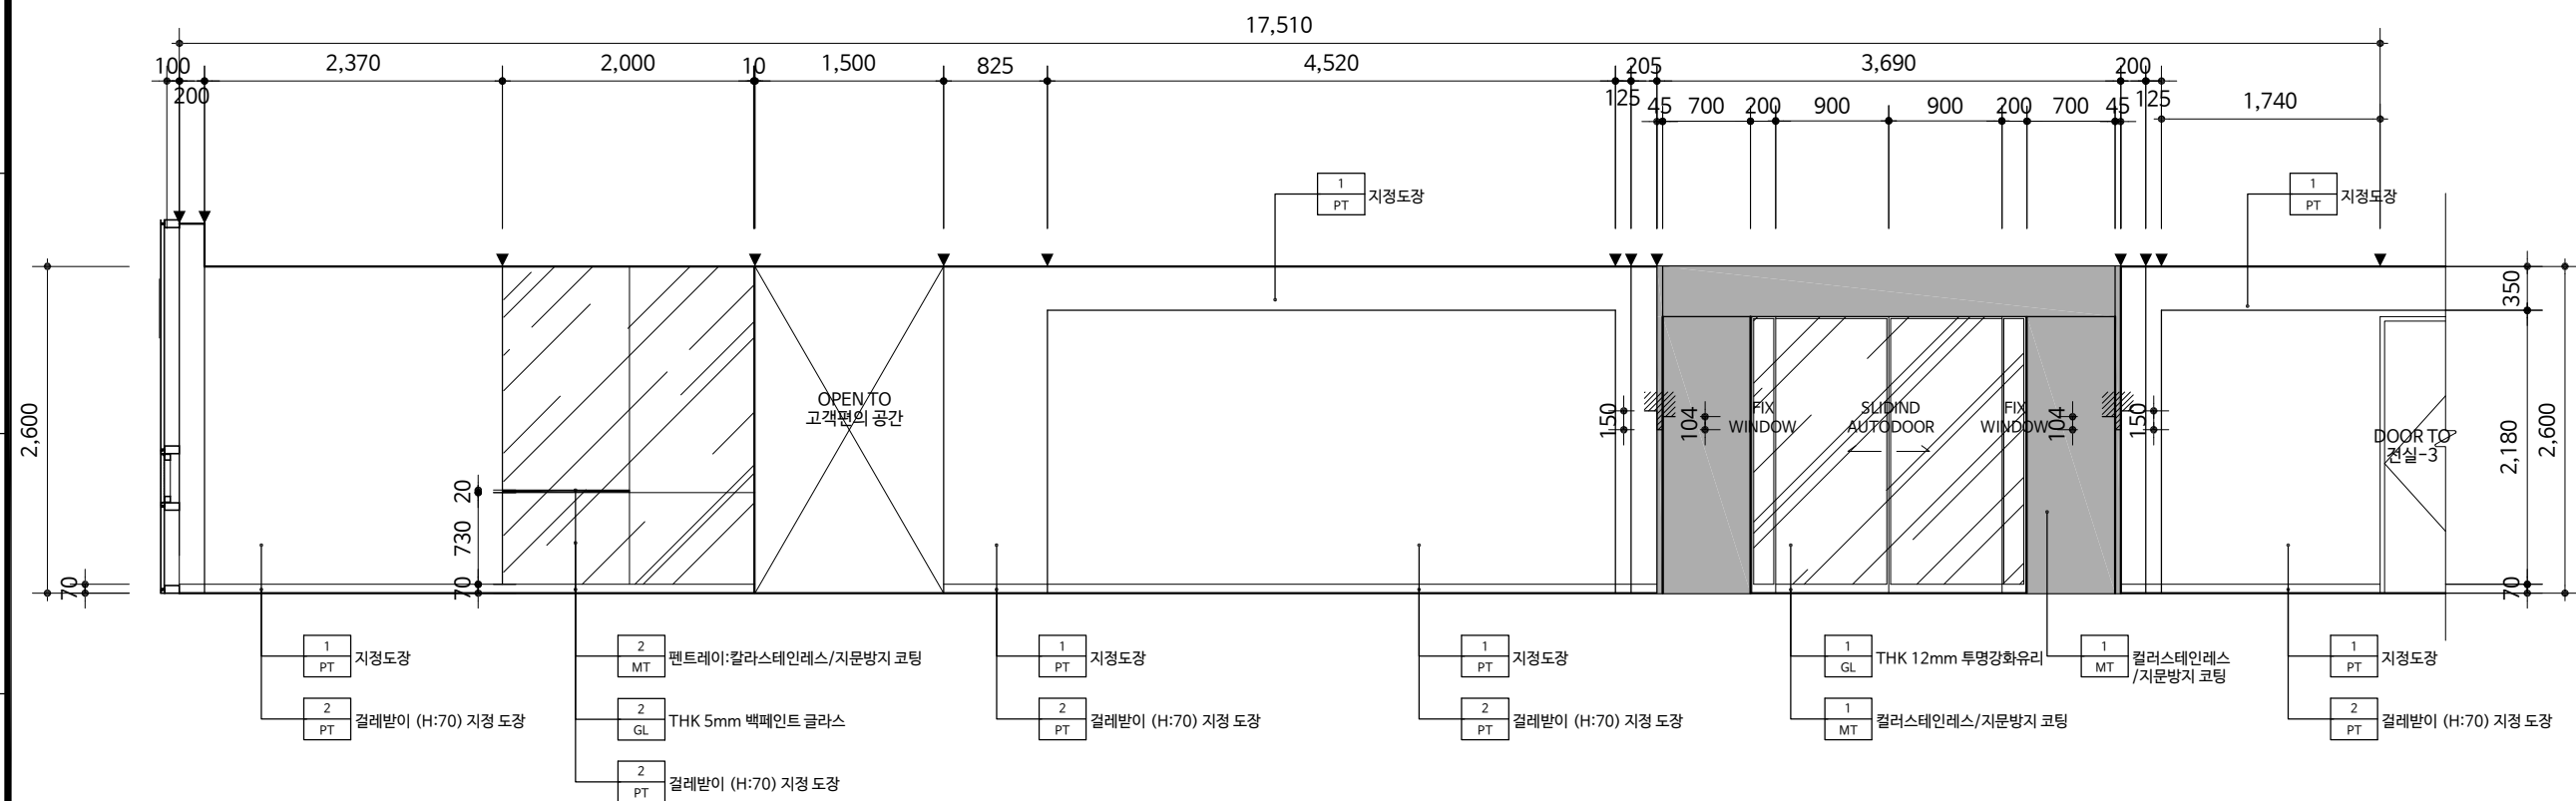

2 ELEVATION @ 서울서부지사(28석)

설 계 명
PROJECT TITLE

한국주택금융공사
서울서부지사 인테리어 공사

KEY-PLAN


주 기
NOTE

- 실내공기질관리법에 따라 사용되는 모든 자재는 실내공기질관리법 시행규칙 제10조의 방출 기준이하의 제품을 사용한다. 접착제, 페인트, 실란트, 퍼티, 벽지, 바닥재, 목질판상제품등은 친환경표지인증등을 제출하여 승인을 받는다.
- 방화구획에 사용되는 방화문 및 기타 사용자재는 국토부고시 2022-84에 의거 품질인증 받은 제품을 사용한다.
- 카펫, 패브릭, 스크린, 필름, 흡음재, 합판, 목재, MDF등 실내장식물은 방염자재를 사용하며 방염필증을 제출한다.


△			
△			
△			
NO	REVISION DESCRIPTION	DATE	DRAWN CHECK

제 도 DRAWN BY
설 계 DESIGNED BY
심 사 CHECKED BY
승 인 APPROVED BY

도면명 DRAWING NAME	
입면도 - 15	
출척 SCALE A3: 1/60	날짜 DATE 2023. 01
도면 번호 DRAWING NO.	A - 315
일련 번호 SERIAL NO.	
CAD FILE NAME	

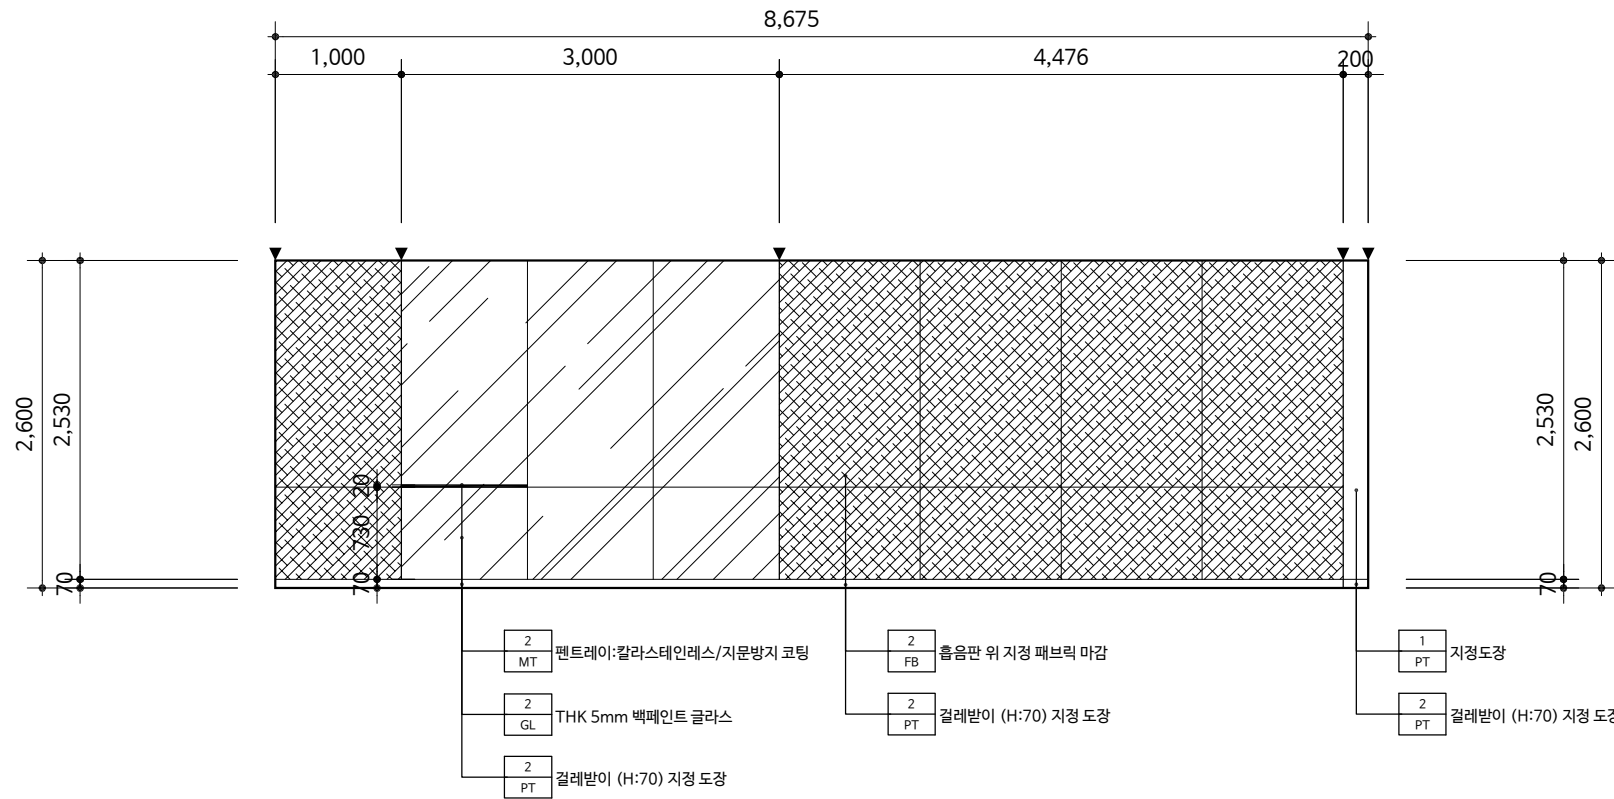

1 ELEVATION @ 지사장실

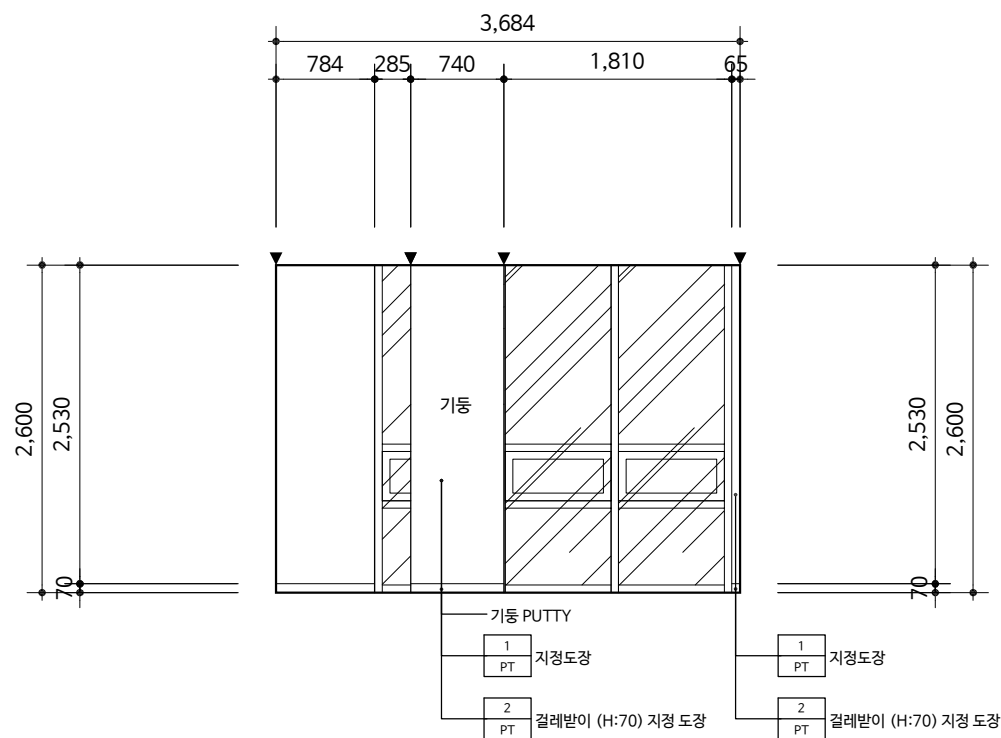

2 ELEVATION @ 지사장실

설 계 명
PROJECT TITLE

한국주택금융공사
서울서부지사 인테리어 공사

KEY-PLAN


주 기
NOTE

- 실내공기질관리법에 따라 사용되는 모든 자재는 실내공기질관리법 시행규칙 제10조의 방출 기준이하의 제품을 사용한다. 접착제, 페인트, 실란트, 퍼티, 벽지, 바닥재, 목질판상제품등은 친환경표지인증등을 제출하여 승인을 받는다.
- 방화구획에 사용되는 방화문 및 기타 사용자재는 국토부고시 2022-84에 의거 품질인증 받은 제품을 사용한다.
- 카펫, 패브릭, 스크린, 필름, 흡음재, 합판, 목재, MDF등 실내장식물은 방염자재를 사용하며 방염필증을 제출한다.


△			
△			
△			
NO	REVISION DESCRIPTION	DATE	DRAWN CHECK

제 도	DRAWN BY
설 계	DESIGNED BY
심 사	CHECKED BY
승 인	APPROVED BY

도 면 명	DRAWING NAME
입면도 - 16	
출 척	날 짜
SCALE A3: 1/60	DATE 2023. 01
도 면 번 호	A - 316
DRAWING NO.	
일련 번 호	
SERIAL NO.	
CAD FILE NAME	

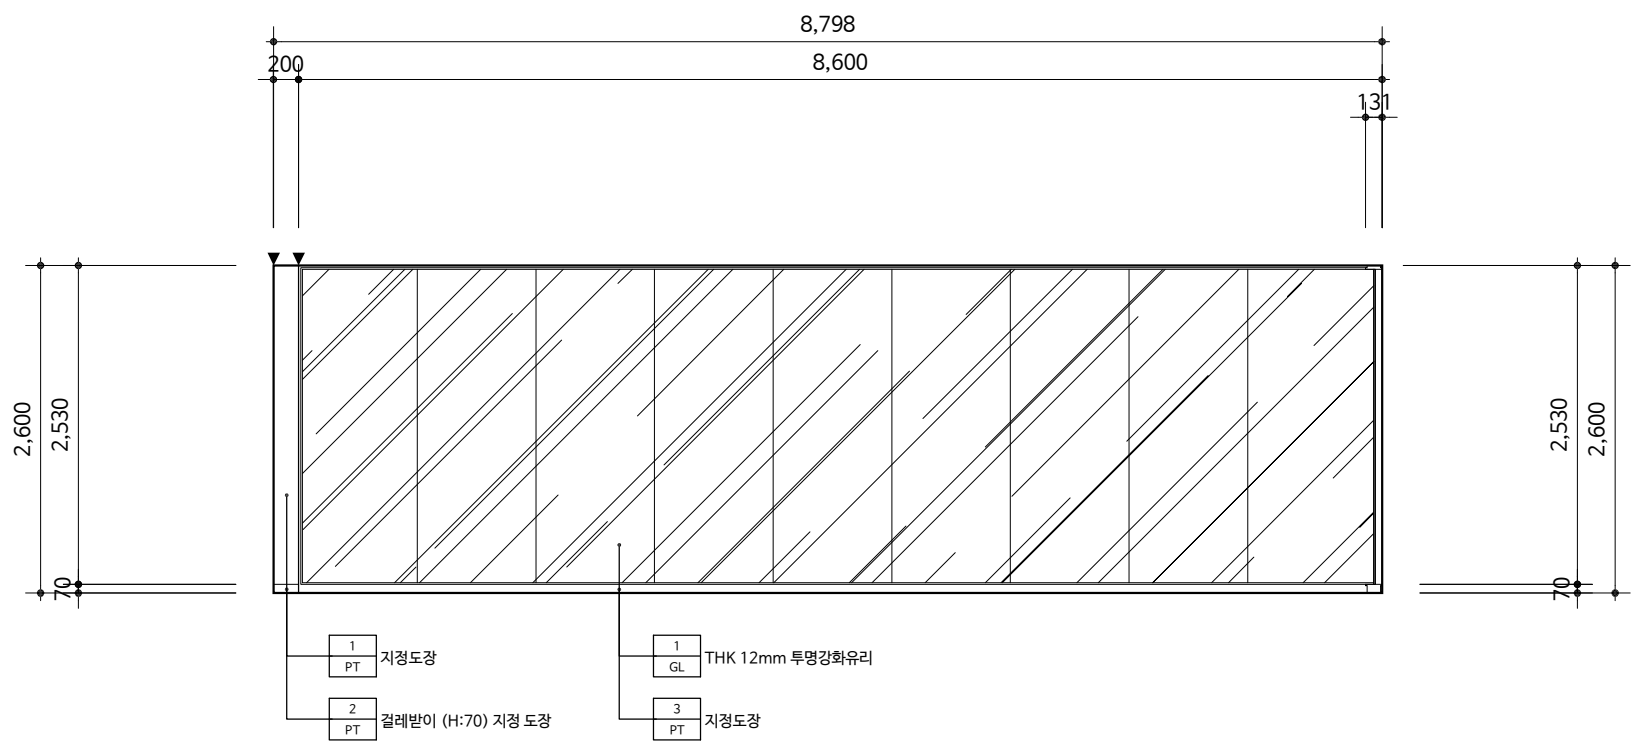

1 ELEVATION @ 지사장실

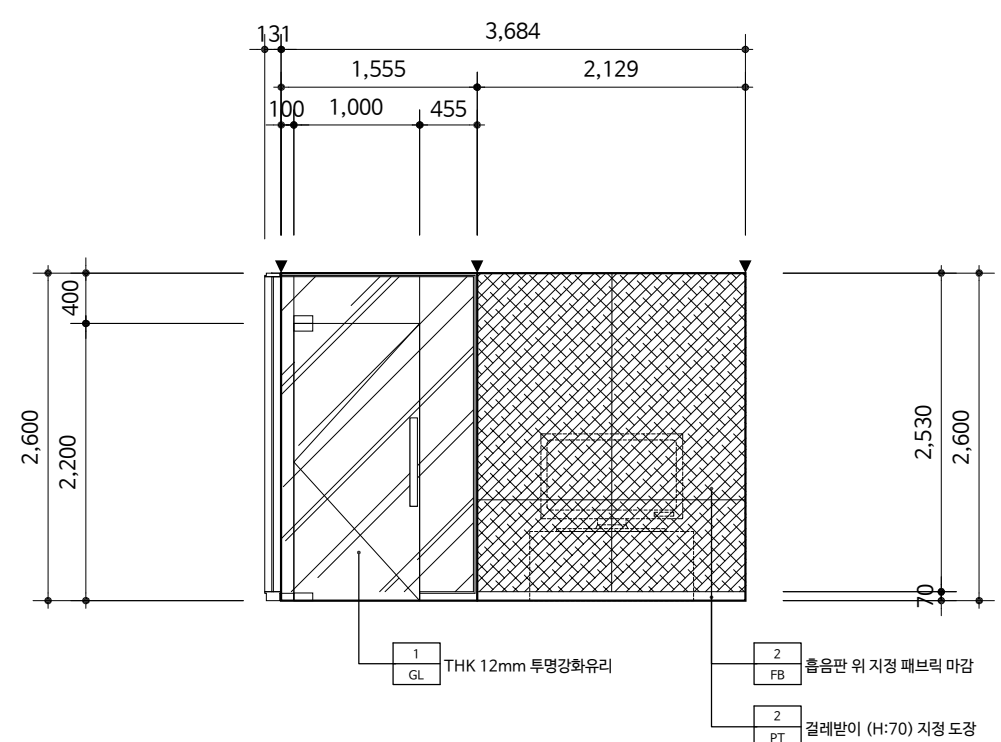

2 ELEVATION @ 지사장실

설 계 명
PROJECT TITLE

한국주택금융공사
서울서부지사 인테리어 공사



KEY-PLAN

주 기
NOTE
 * 실내공기질관리법에 따라 사용되는 모든 자재는
 실내공기질관리법 시행규칙 제10조의 방출
 기준이하의 제품을 사용한다. 접착제, 페인트,
 실란트, 퍼티, 벽지, 바닥재, 목질판상제품등은
 친환경표지인증등을 제출하여 승인을 받는다.
 * 방화구획에 사용되는 방화문 및 기타 사용자재는
 국토부고시 2022-84에 의거 품질인증 받은
 제품을 사용한다.
 * 카펫, 패브릭, 스크린, 필름, 흡음재, 합판, 목재, MDF등
 실내장식물은 방염자재를 사용하며 방염필증을
 제출한다.



△			
△			
△			
NO	REVISION DESCRIPTION	DATE	DRAWN CHECK

제 도 DRAWN BY	
설 계 DESIGNED BY	
심 사 CHECKED BY	
승 인 APPROVED BY	

도 면 명 DRAWING NAME	입면도 - 18
출 척 SCALE A3: 1/60	날 짜 DATE 2023. 01
도 면 번호 DRAWING NO.	A - 318
일련 번호 SERIAL NO.	
CAD FILE NAME	

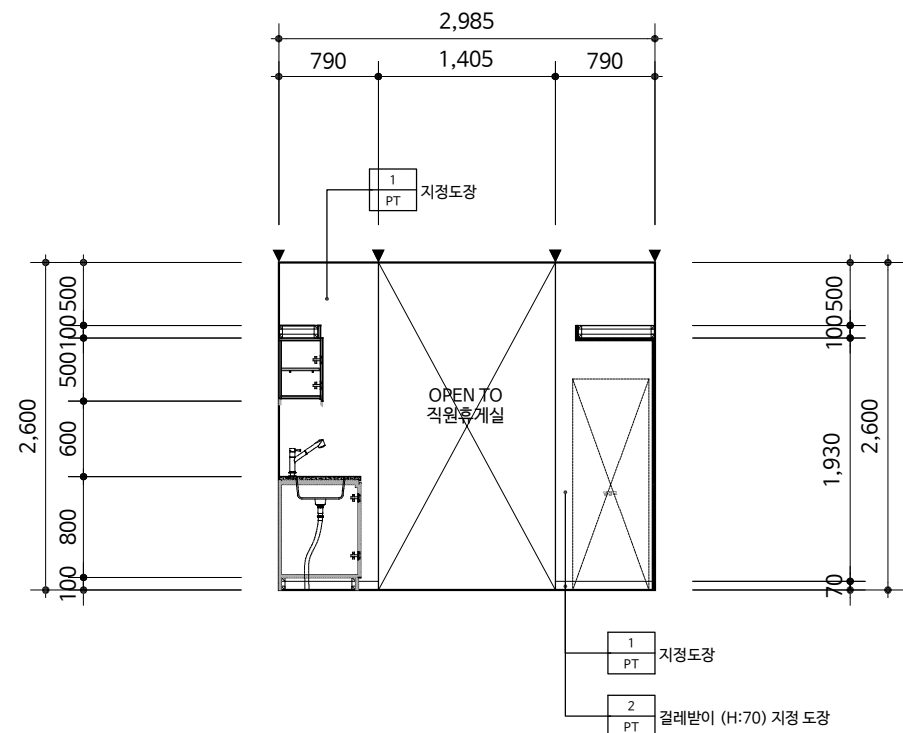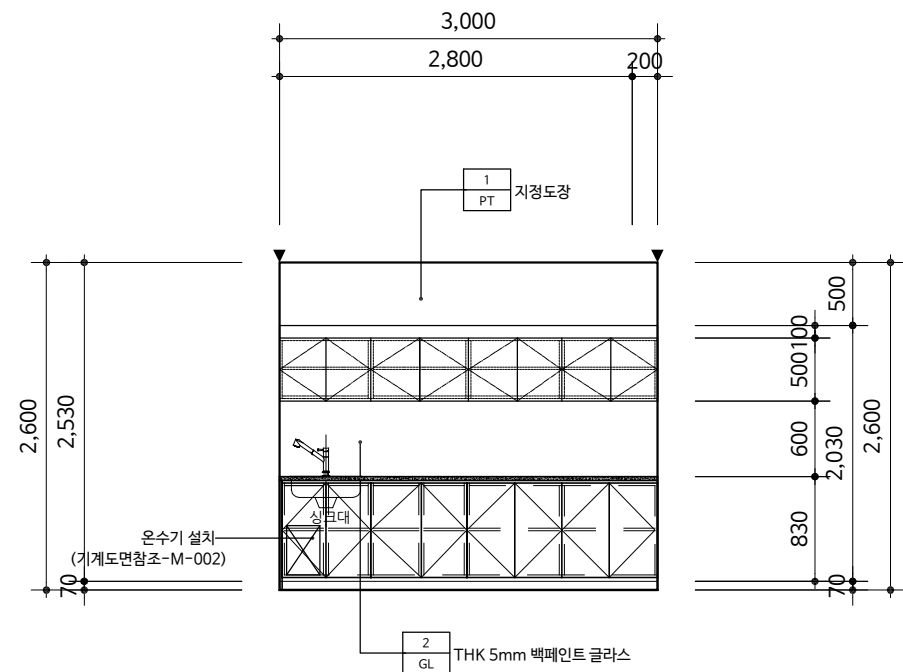

1 ELEVATION @ 탕비실

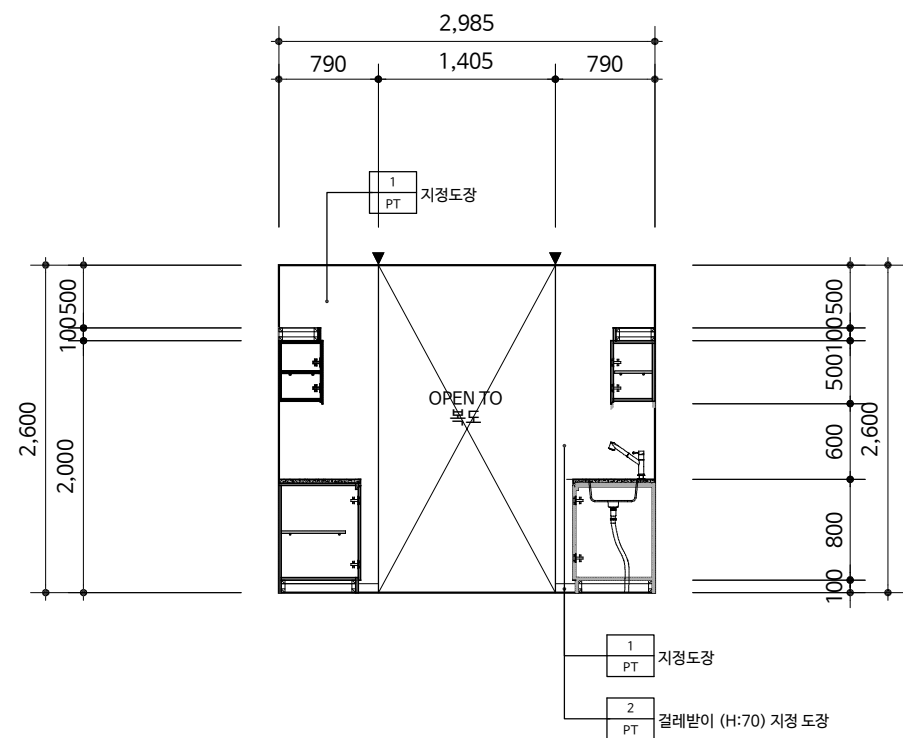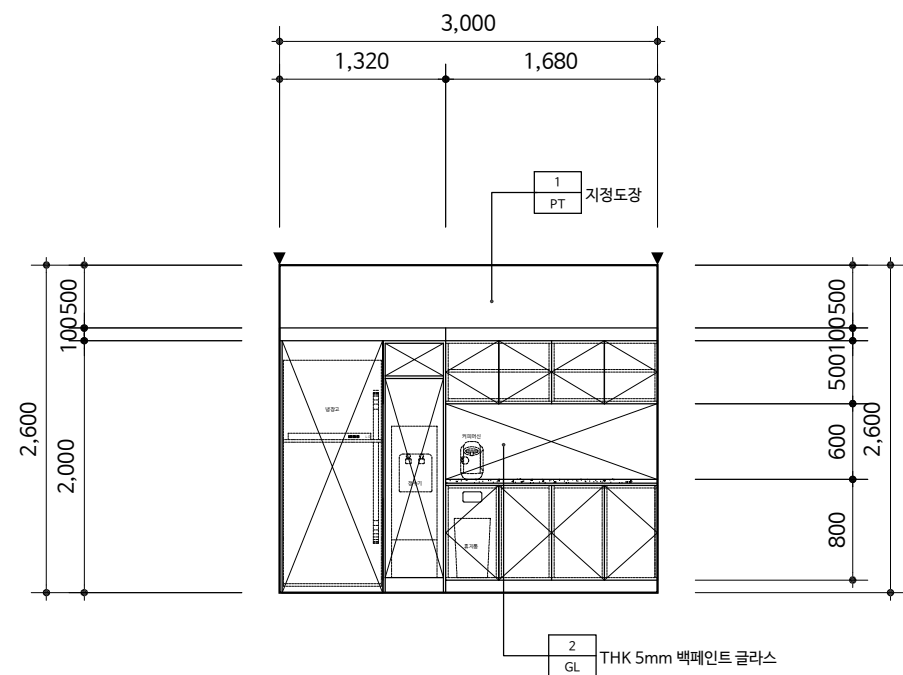


3 ELEVATION @ 탕비실


2 ELEVATION @ 탕비실

4 ELEVATION @ 탕비실

1 ELEVATION @ 직원휴게실

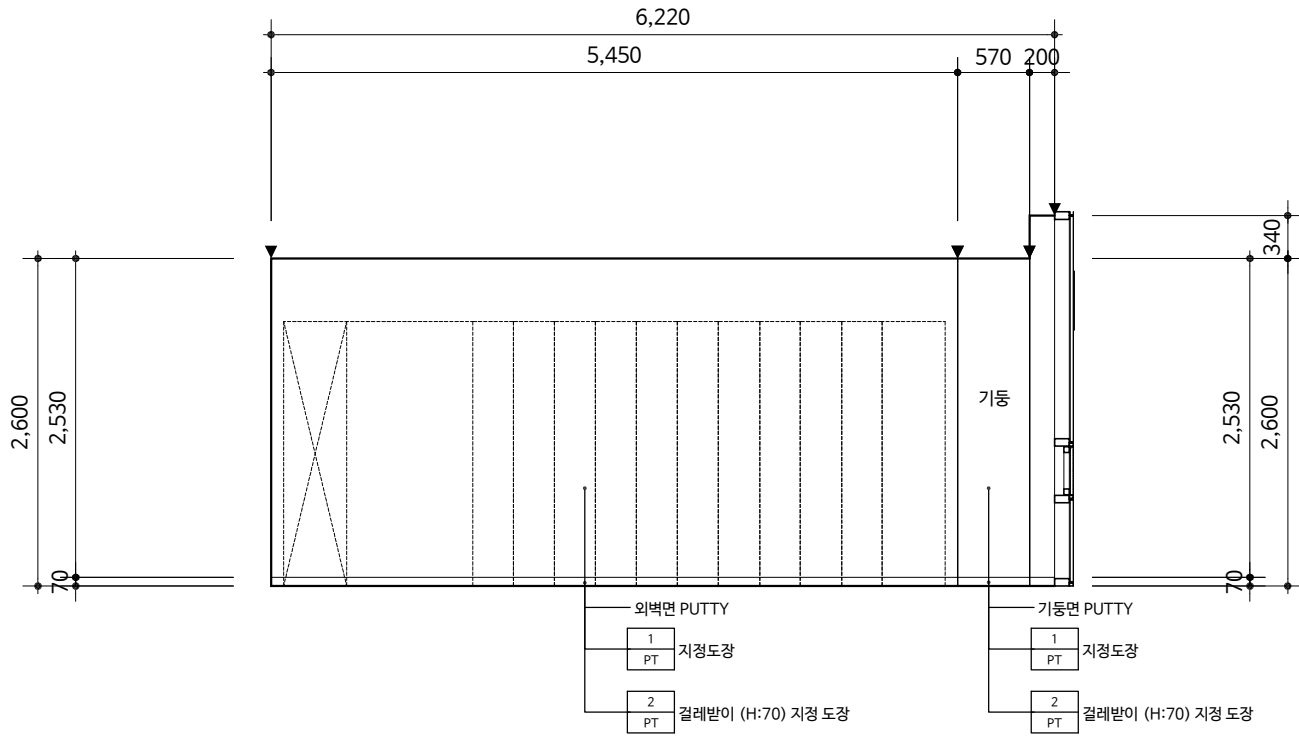

1 ELEVATION @ 서고

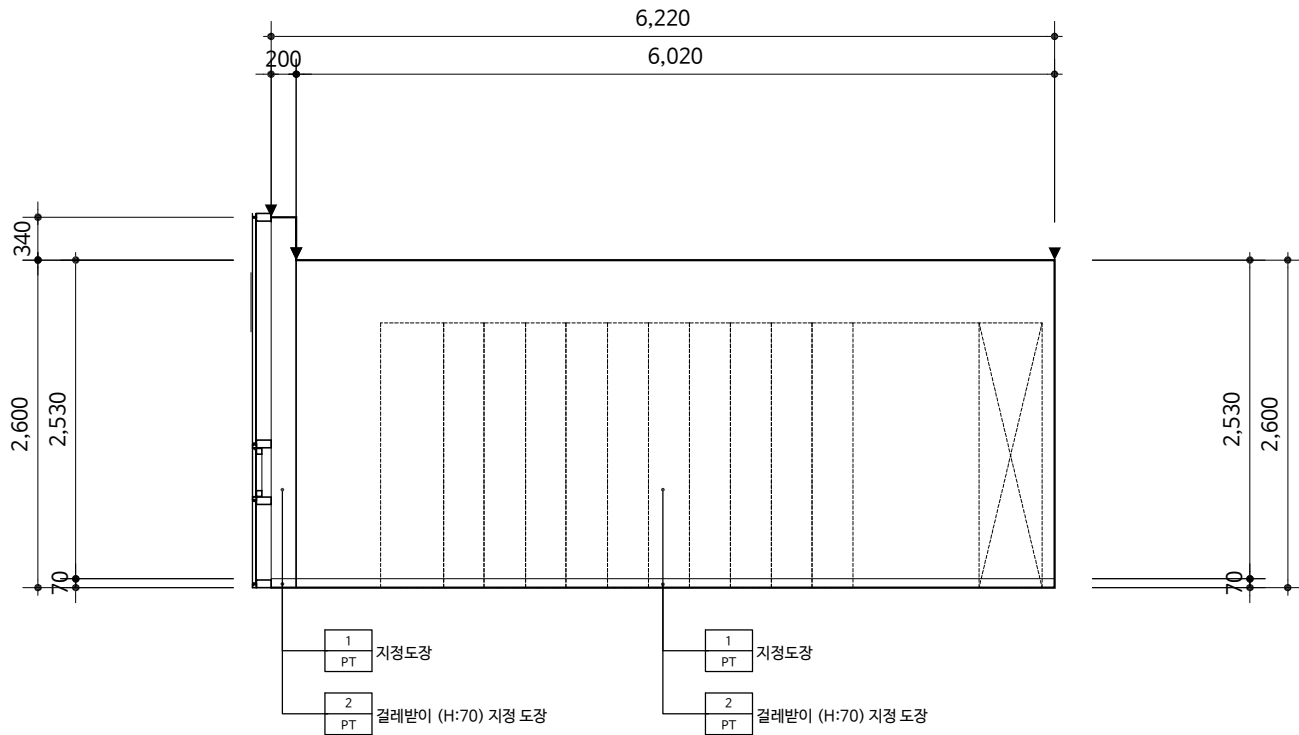

2 ELEVATION @ 서고

건축사무소 **고신**
Total Design Solution KOSIN
TEL. 052.277.7467
FAX. 052.277.7461
kosin2013@naver.com

설 계 명
PROJECT TITLE

한국주택금융공사
서울서부지사 인테리어 공사

KEY-PLAN


주 기
NOTE
* 실내공기질관리법에 따라 사용되는 모든 자재는
실내공기질관리법 시행규칙 제10조의 방출
기준이하의 제품을 사용한다. 접착제, 페인트,
실란트, 퍼티, 벽지, 바닥재, 목질판상제품등은
친환경표지인증등을 제출하여 승인을 받는다.
* 방화구획에 사용되는 방화문 및 기타 사용자재는
국토부고시 2022-84에 의거 품질인증 받은
제품을 사용한다.
* 카펫, 패브릭, 스크린, 필름, 흡음재, 합판, 목재, MDF등
실내장식물은 방염자재를 사용하며 방염필증을
제출한다.

△			
△			
△			
NO	REVISION DESCRIPTION	DATE	DRAWN CHECK


제 도 DRAWN BY
설 계 DESIGNED BY
심 사 CHECKED BY
승 인 APPROVED BY

도면명 DRAWING NAME	
입면도 - 19	
출척 SCALE A3: 1/60	날짜 DATE 2023. 01
도면번호 DRAWING NO.	A - 319
일련번호 SERIAL NO.	
CAD FILE NAME	

1 ELEVATION @ 직원휴게실

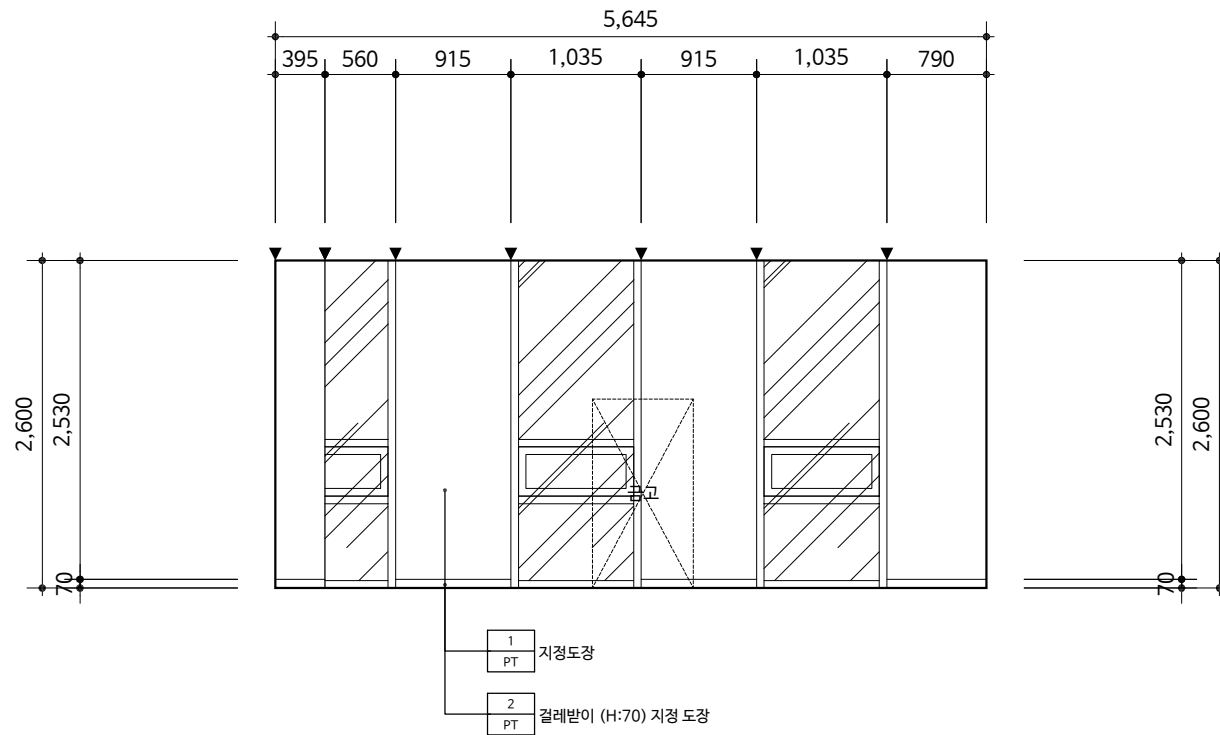

1 ELEVATION @ 서고

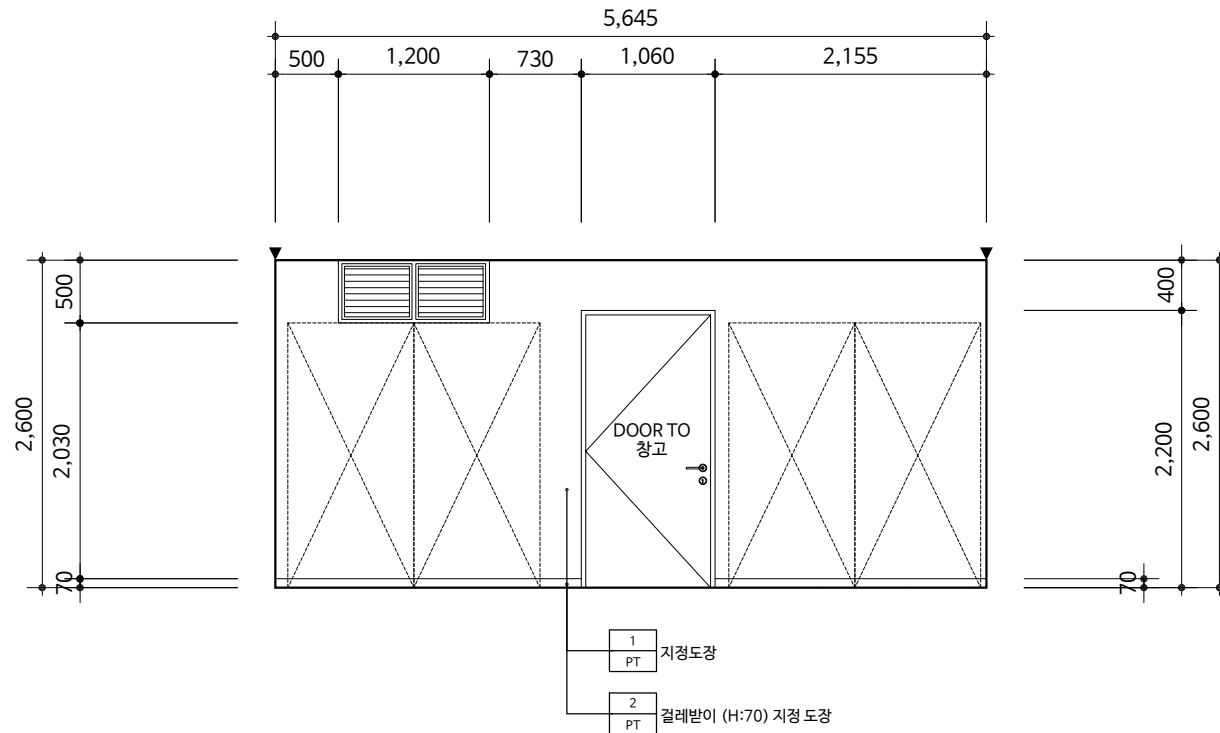

2 ELEVATION @ 서고

건축사사무소 **고신**

Total Design Solution KOSIN
TEL. 052.277.7467
FAX. 052.277.7461
kosin2013@naver.com

설 계 명
PROJECT TITLE

한국주택금융공사
서울서부지사 인테리어 공사

KEY-PLAN

주 기
NOTE

- 실내공기질관리법에 따라 사용되는 모든 자재는 실내공기질관리법 시행규칙 제10조의 방출 기준이하의 제품을 사용한다. 접착제, 페인트, 실란트, 퍼티, 벽지, 바닥재, 목질판상제품등은 친환경표지인증등을 제출하여 승인을 받는다.
- 방화구획에 사용되는 방화문 및 기타 사용자재는 국토부고시 2022-84에 의거 품질인증 받은 제품을 사용한다.
- 카펫, 패브릭, 스크린, 필름, 흡음재, 합판, 목재, MDF등 실내장식물은 방염자재를 사용하며 방염필증을 제출한다.

△			
△			
△			
NO	REVISION DESCRIPTION	DATE	DRAWN CHECK

제 도
DRAWN BY

설 계
DESIGNED BY

심 사
CHECKED BY

승 인
APPROVED BY

도 면 명
DRAWING NAME

입면도 - 20

출 척
SCALE A3: 1/60

날 짜
DATE 2023. 01

도 면 번호
DRAWING NO. A - 320

일련 번호
SERIAL NO.

CAD FILE NAME

설 계 명

PROJECT TITLE

한국주택금융공사

서울서부지사 인테리어 공사

KEY-PLAN

주 기

NOTE

* 실내공기질관리법에 따라 사용되는 모든 자재는
 실내공기질관리법 시행규칙 제10조의 방출
 기준이하의 제품을 사용한다. 접착제, 페인트,
 실란트, 퍼티, 벽지, 바닥재, 목질판상제품등은
 친환경표지인증등을 제출하여 승인을 받는다.


* 방화구획에 사용되는 방화문 및 기타 사용자재는
 국토부고시 2022-84에 의거 품질인증 받은
 제품을 사용한다.

* 카펫, 패브릭, 스크린, 필름, 흡음재, 합판, 목재, MDF등
 실내장식물은 방염자재를 사용하여 방염필증을
 제출한다.

△			
△			
△			
NO	REVISION DESCRIPTION	DATE	DRAWN CHECK


제 도	DRAWN BY
설 계	DESIGNED BY
심 사	CHECKED BY
승 인	APPROVED BY

도 면 명	DRAWING NAME
입면도 - 21	
출 처	SCALE A3: 1/60
날 짜	DATE 2023. 01
도 면 번호	DRAWING NO. A - 321
일련 번호	SERIAL NO.
CAD FILE NAME	

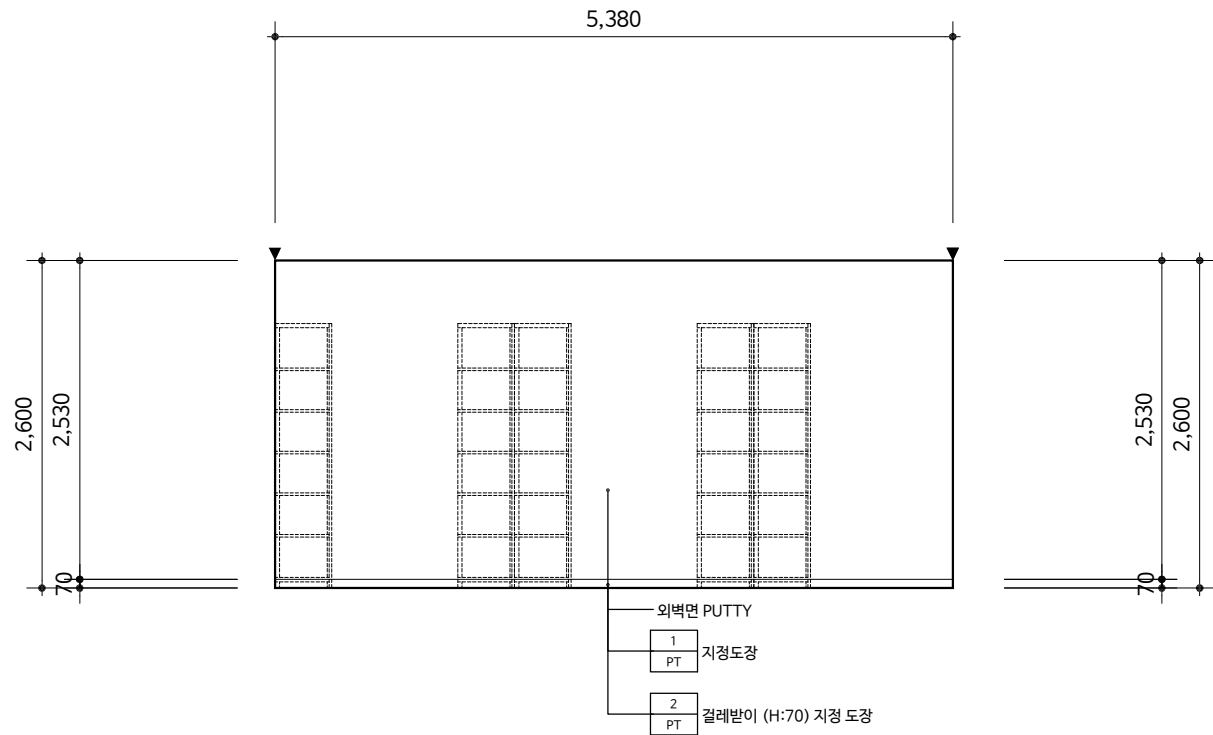


1

ELEVATION @ 창고

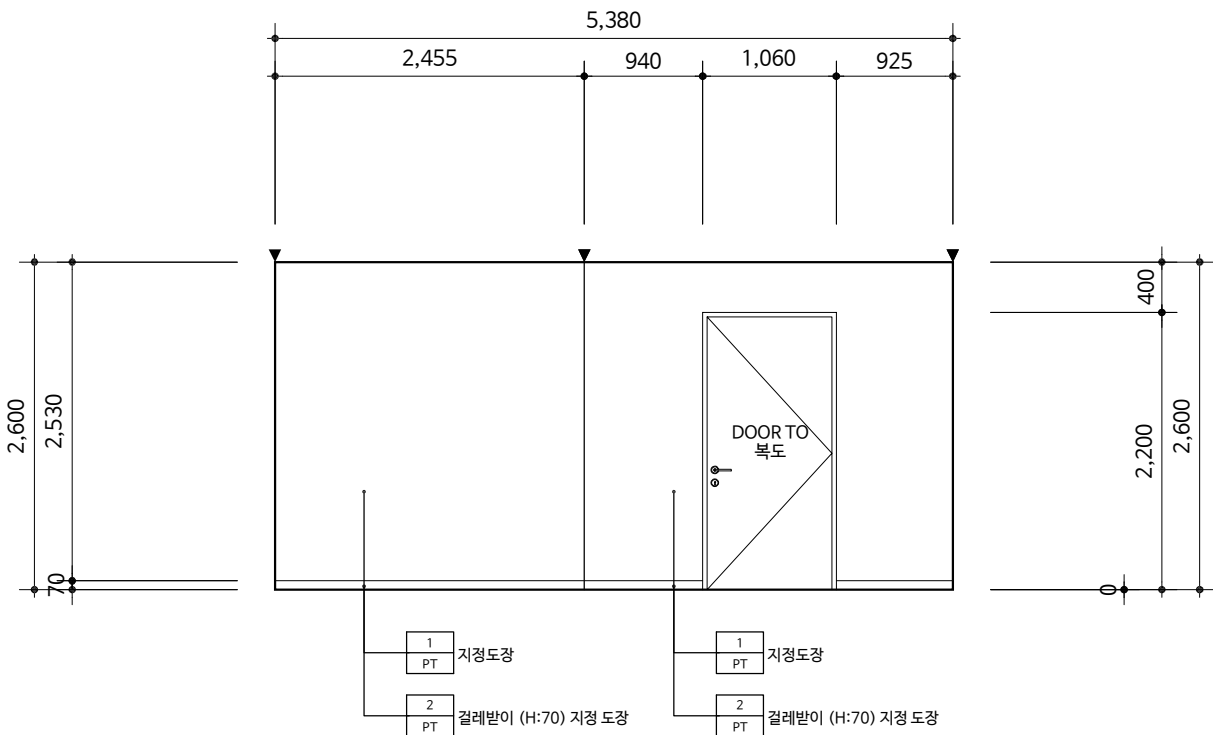


3

ELEVATION @ 창고

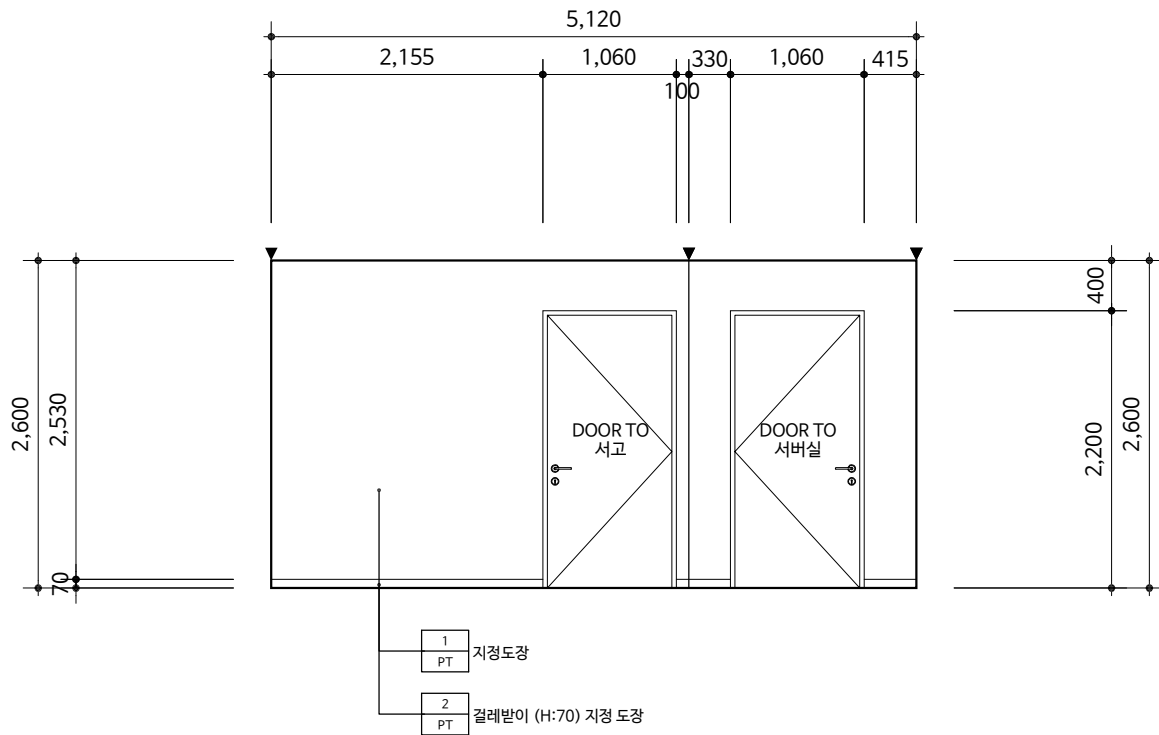

2

ELEVATION @ 창고

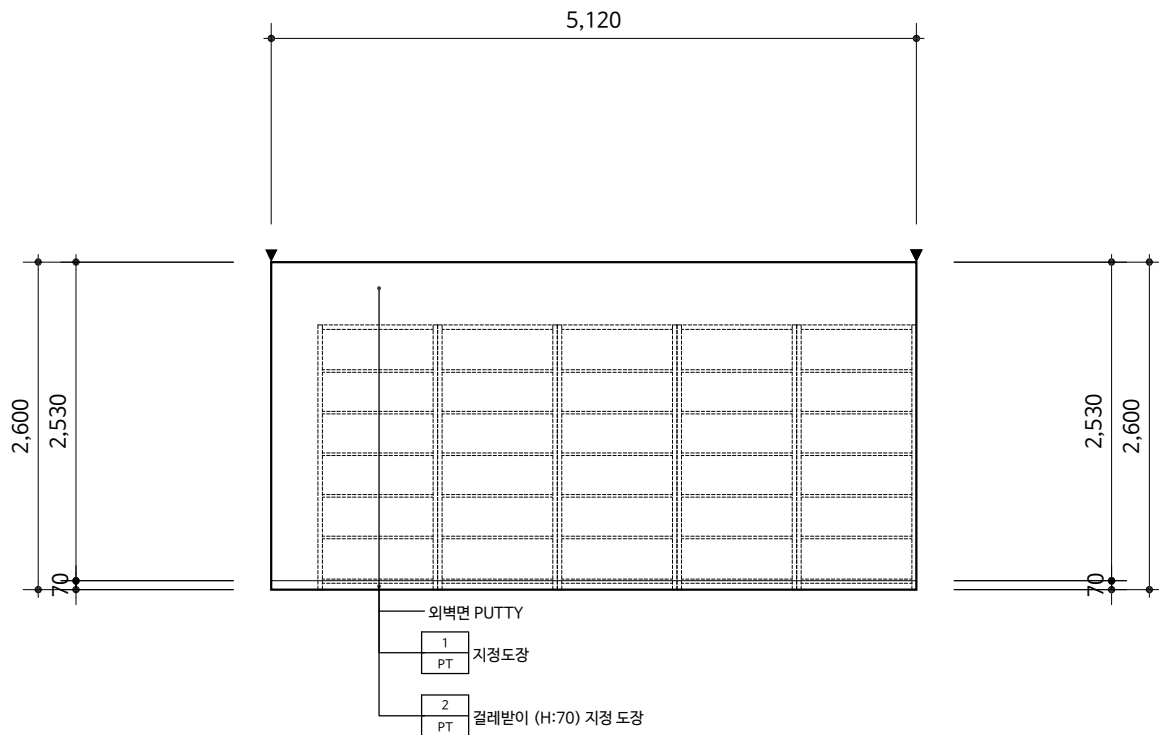

4

ELEVATION @ 창고


설 계 명
PROJECT TITLE

한국주택금융공사
서울서부지사 인테리어 공사


KEY-PLAN

주 기
NOTE

- 실내공기질관리법에 따라 사용되는 모든 자재는 실내공기질관리법 시행규칙 제10조의 방출 기준이하의 제품을 사용한다. 접착제, 페인트, 실란트, 퍼티, 벽지, 바닥재, 목질판상제품등은 친환경표지인증등을 제출하여 승인을 받는다.
- 방화구획에 사용되는 방화문 및 기타 사용자재는 국토부고시 2022-84에 의거 품질인증 받은 제품을 사용한다.
- 카펫, 패브릭, 스크린, 필름, 흡음재, 합판, 목재, MDF등 실내장식물은 방염자재를 사용하며 방염필증을 제출한다.

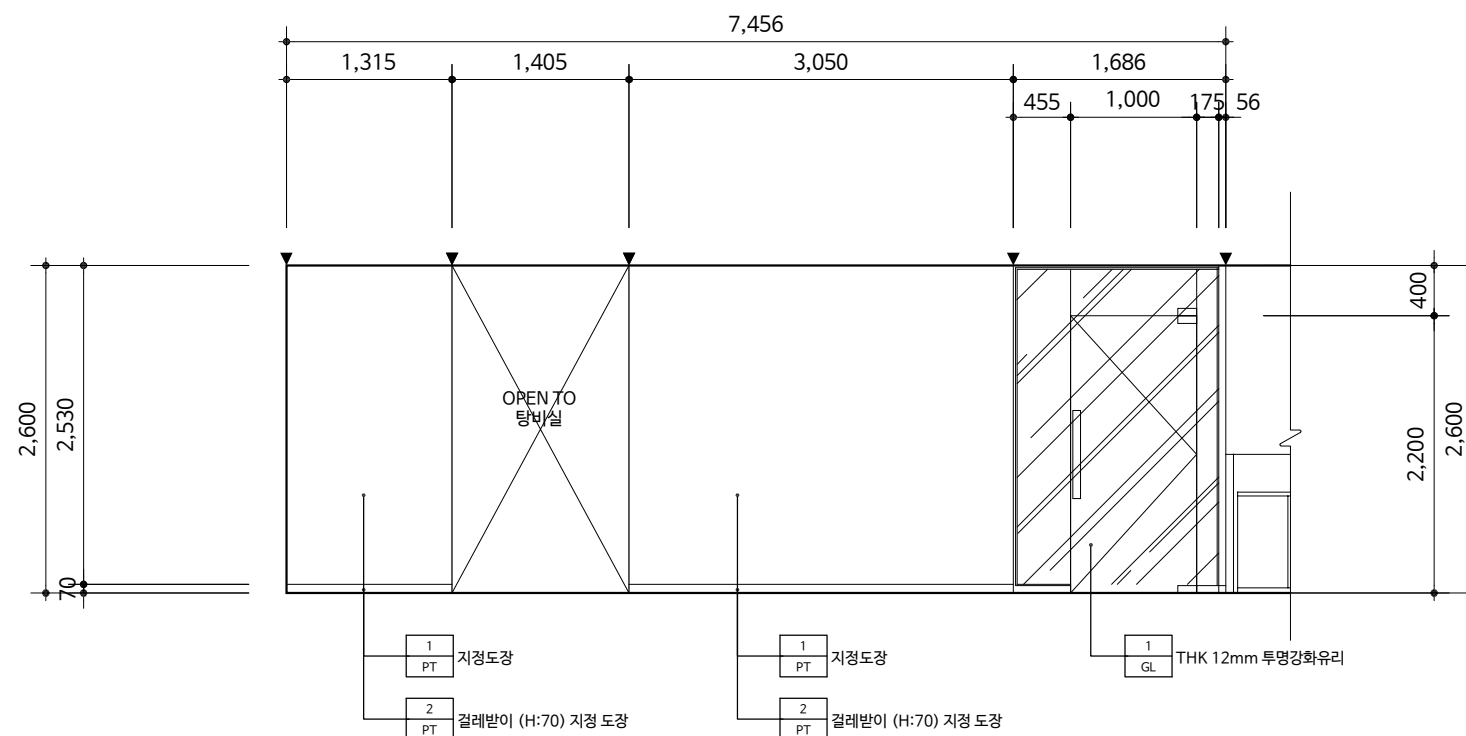

1 ELEVATION @ 복도

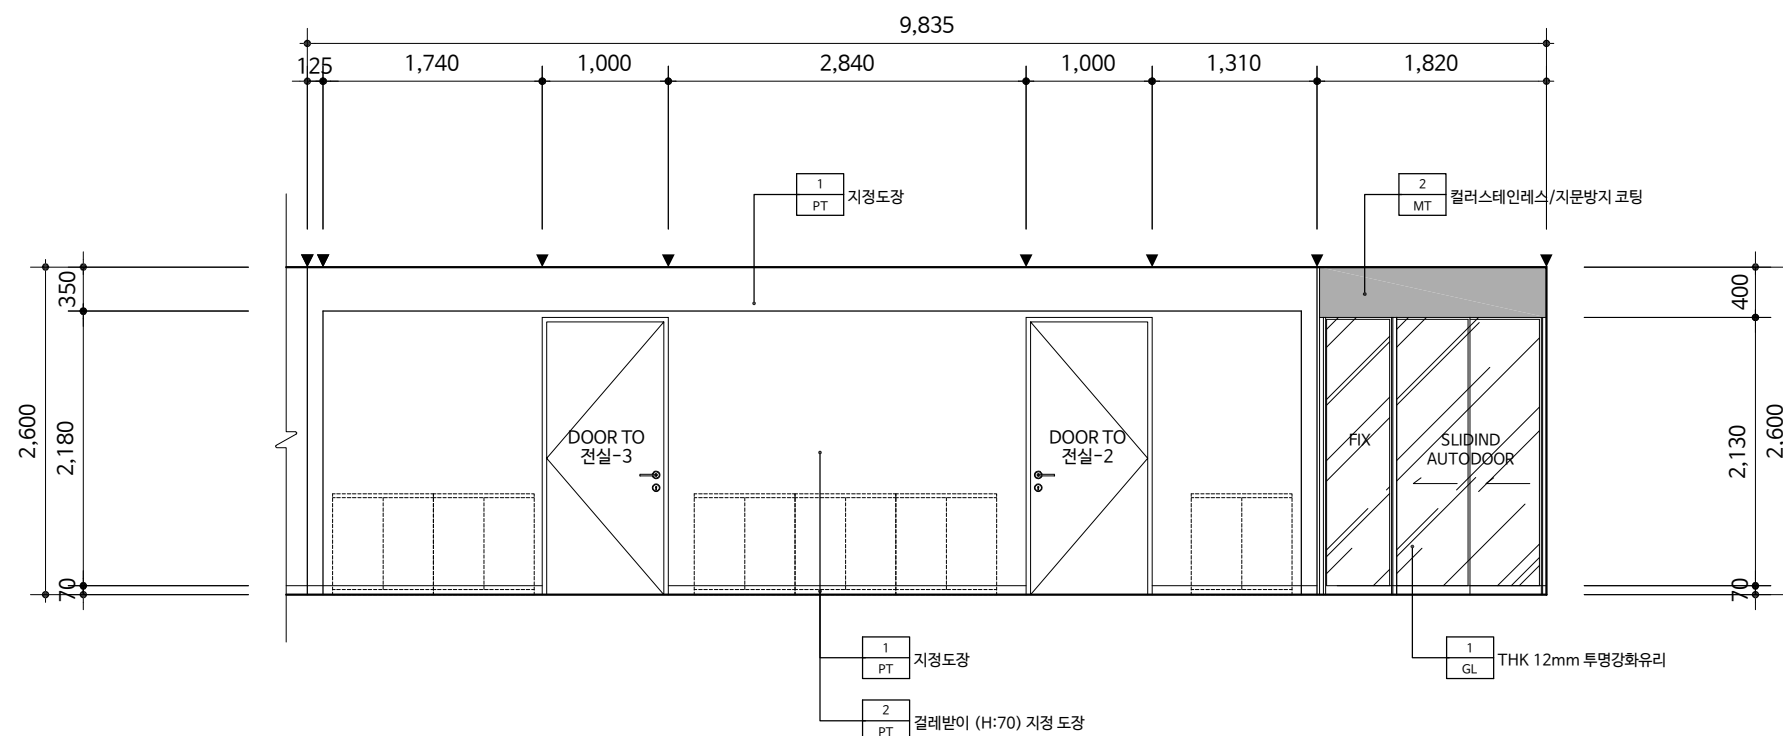

2 ELEVATION @ 복도

△			
△			
△			
NO	REVISION DESCRIPTION	DATE	DRAWN CHECK

제 도	DRAWN BY
설 계	DESIGNED BY
심 사	CHECKED BY
승 인	APPROVED BY

도 면 명	DRAWING NAME
입면도 - 22	
출 척	날 짜
SCALE A3: 1/	DATE 2023. 01
도 면 번호	A - 322
DRAWING NO.	
일련 번호	
SERIAL NO.	
CAD FILE NAME	

설 계 명
PROJECT TITLE


한국주택금융공사
서울서부지사 인테리어 공사

KEY-PLAN


주 기
NOTE

- 실내공기질관리법에 따라 사용되는 모든 자재는 실내공기질관리법 시행규칙 제10조의 방출 기준이하의 제품을 사용한다. 접착제, 페인트, 실란트, 퍼티, 벽지, 바닥재, 목질판상제품등은 친환경표지인증등을 제출하여 승인을 받는다.
- 방화구획에 사용되는 방화문 및 기타 사용자재는 국토부고시 2022-84에 의거 품질인증 받은 제품을 사용한다.
- 카펫, 패브릭, 스크린, 필름, 흡음재, 합판, 목재, MDF등 실내장식물은 방염자재를 사용하여 방염필증을 제출한다.

1 ELEVATION @ 복도

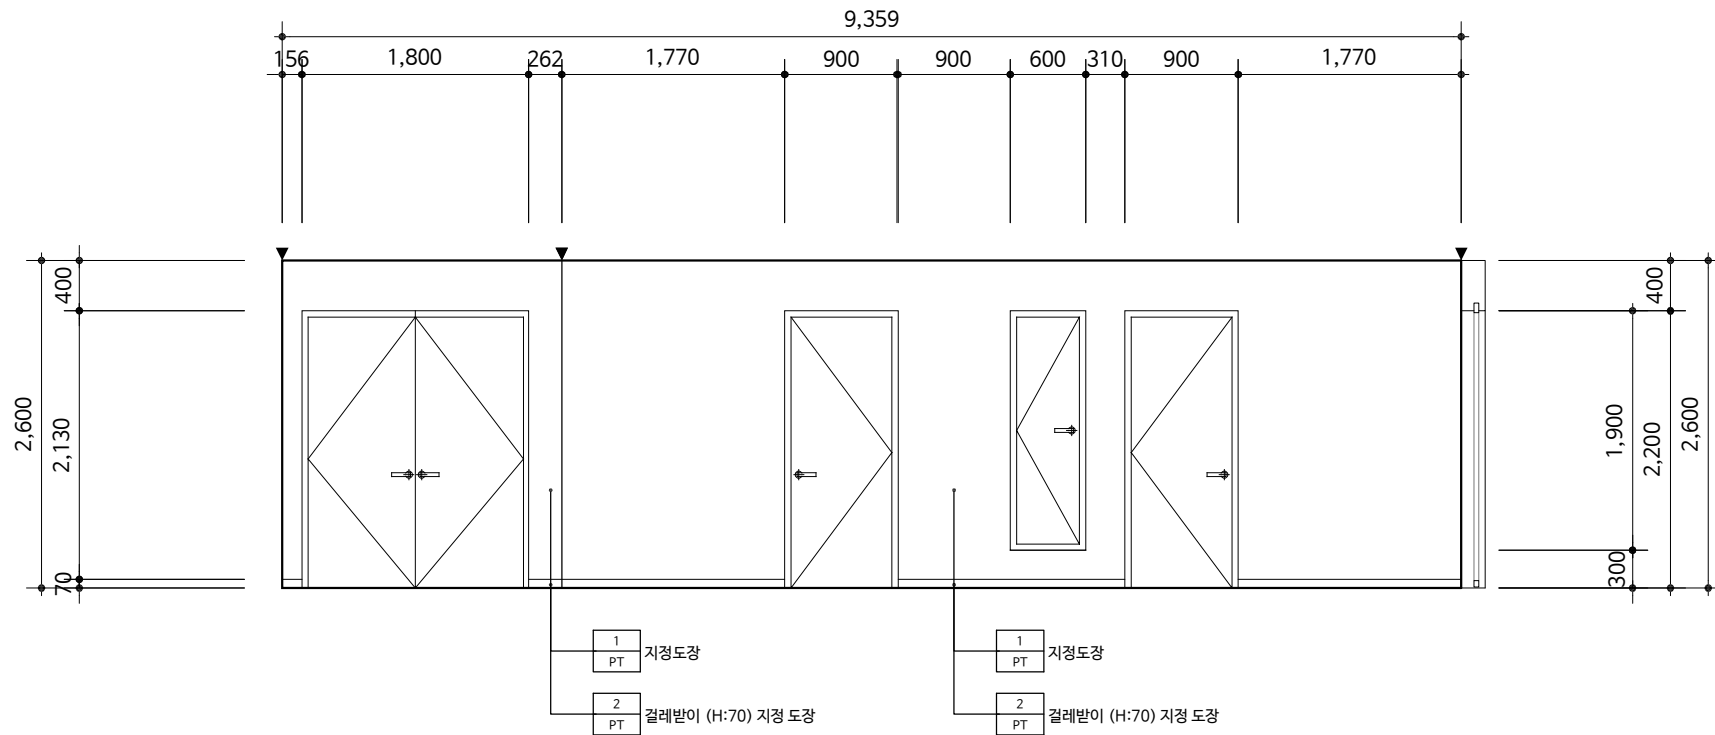

2 ELEVATION @ 복도

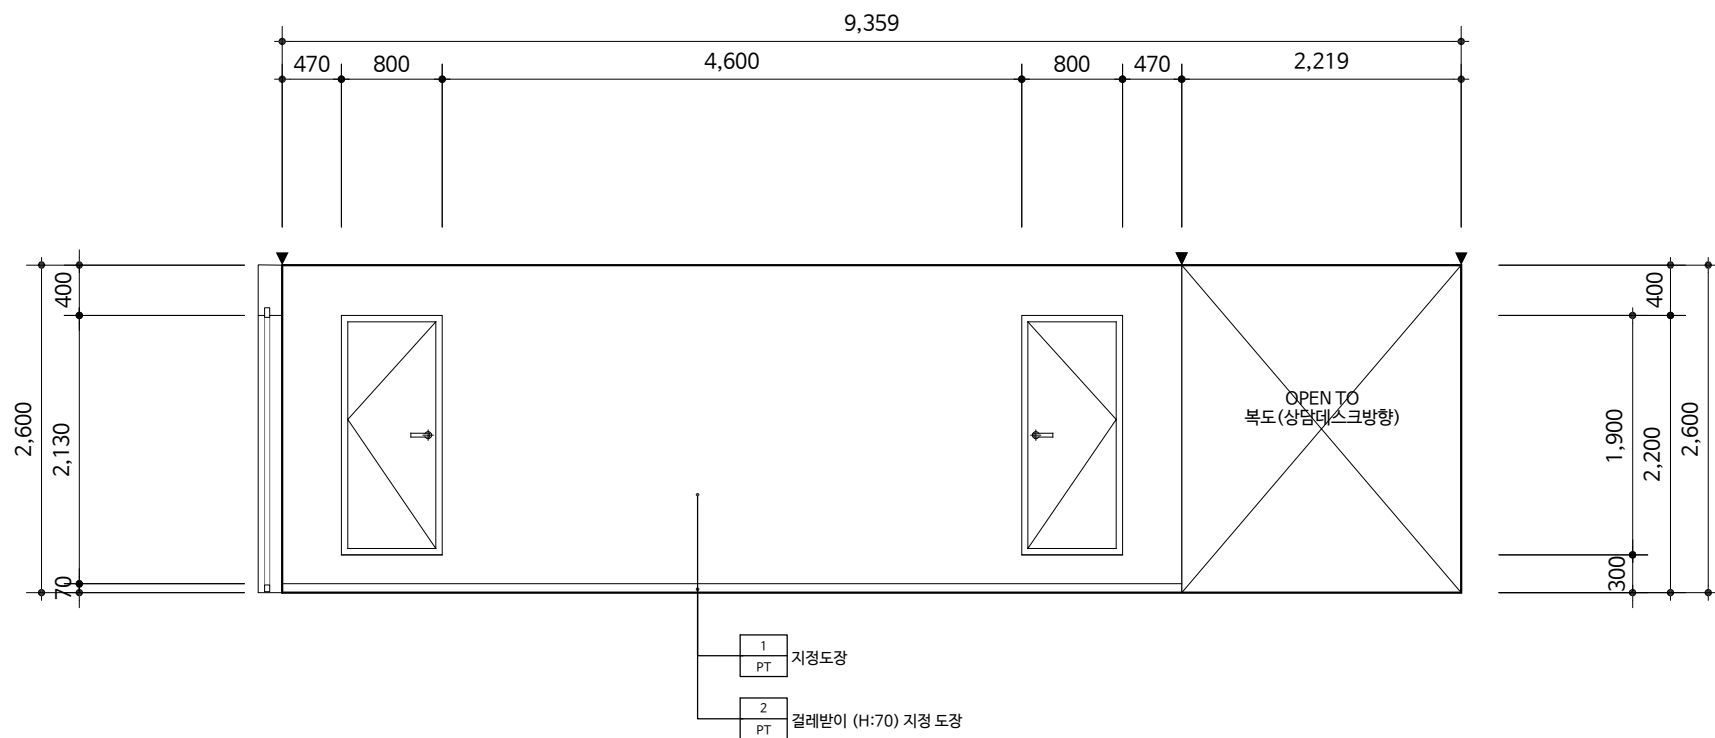

△			
△			
△			
NO	REVISION DESCRIPTION	DATE	DRAWN CHECK

제 도	DRAWN BY
설 계	DESIGNED BY
심 사	CHECKED BY
승 인	APPROVED BY

도 면 명	DRAWING NAME
입면도 - 23	
출 척	날 짜
SCALE A3: 1/	DATE 2023. 01
도 면 번호	A - 323
DRAWING NO.	
일련 번호	
SERIAL NO.	
CAD FILE NAME	

설 계 명
PROJECT TITLE

한국주택금융공사
서울서부지사 인테리어 공사

KEY-PLAN


주 기
NOTE

- * 실내공기질관리법에 따라 사용되는 모든 자재는 실내공기질관리법 시행규칙 제10조의 방출 기준이하의 제품을 사용한다. 접착제, 페인트, 실란트, 퍼티, 벽지, 바닥재, 목질판상제품등은 친환경표지인증등을 제출하여 승인을 받는다.
- * 방화구획에 사용되는 방화문 및 기타 사용자재는 국토부고시 2022-84에 의거 품질인증 받은 제품을 사용한다.
- * 카펫, 패브릭, 스크린, 필름, 흡음재, 합판, 목재, MDF등 실내장식물은 방염자재를 사용하며 방염필증을 제출한다.


△			
△			
△			
NO	REVISION DESCRIPTION	DATE	DRAWN CHECK

제 도 DRAWN BY
설 계 DESIGNED BY
심 사 CHECKED BY
승 인 APPROVED BY

도면명 DRAWING NAME	
입면도 - 24	
출척 SCALE A3: 1/	날짜 DATE 2023. 01
도면 번호 DRAWING NO.	A - 324
일련 번호 SERIAL NO.	
CAD FILE NAME	

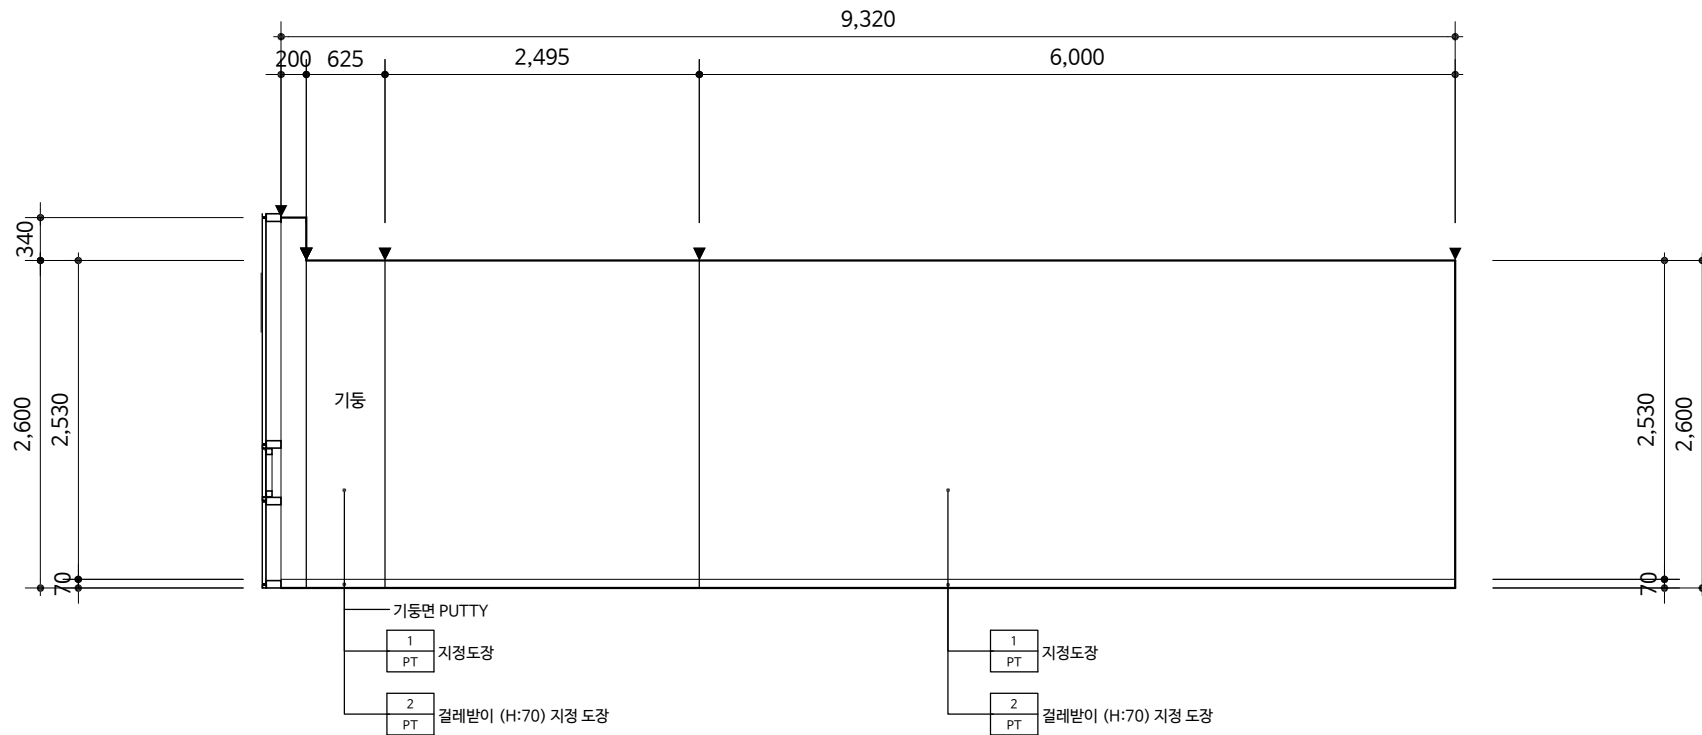

1 ELEVATION @ 전문위원실

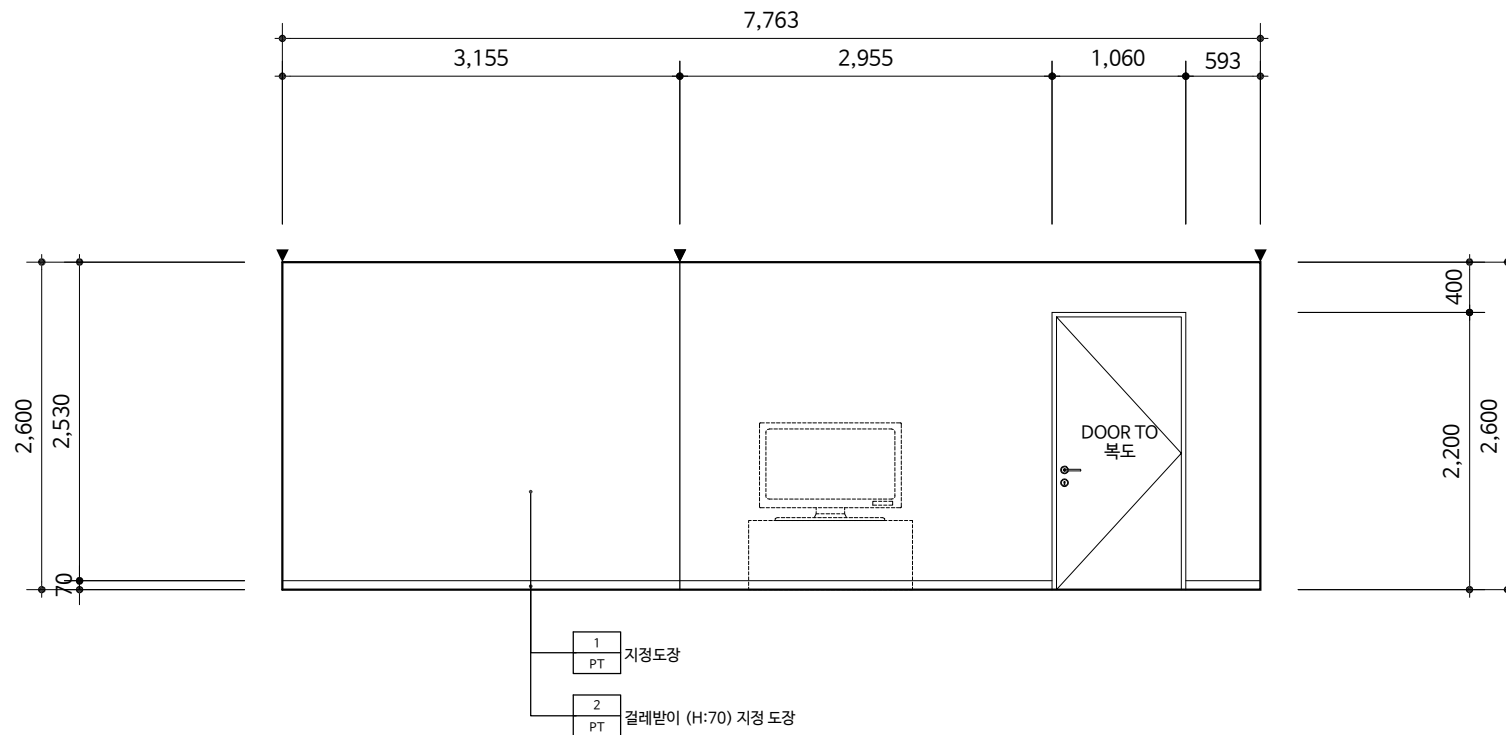

2 ELEVATION @ 전문위원실

설 계 명
PROJECT TITLE

한국주택금융공사
서울서부지사 인테리어 공사

KEY-PLAN

주 기
NOTE

• 실내공기질관리법에 따라 사용되는 모든 자재는
실내공기질관리법 시행규칙 제10조의 방출
기준이하의 제품을 사용한다. 접착제, 페인트,
실란트, 퍼티, 벽지, 바닥재, 목질판상제품등은
친환경표지인증등을 제출하여 승인을 받는다.

• 방화구획에 사용되는 방화문 및 기타 사용자재는
국토부고시 2022-84에 의거 품질인증 받은
제품을 사용한다.

• 카펫, 패브릭, 스크린, 필름, 흡음재, 합판, 목재, MDF등
실내장식물은 방염자재를 사용하며 방염필증을
제출한다.

△			
△			
△			
NO	REVISION DESCRIPTION	DATE	DRAWN CHECK

제 도
DRAWN BY
설 계
DESIGNED BY
심 사
CHECKED BY
승 인
APPROVED BY

도 면 명
DRAWING NAME

입면도 - 25


출 척
SCALE A3: 1/

날 짜
DATE 2023. 01


도면 번호
DRAWING NO. A - 325

일련 번호
SERIAL NO.

CAD FILE NAME

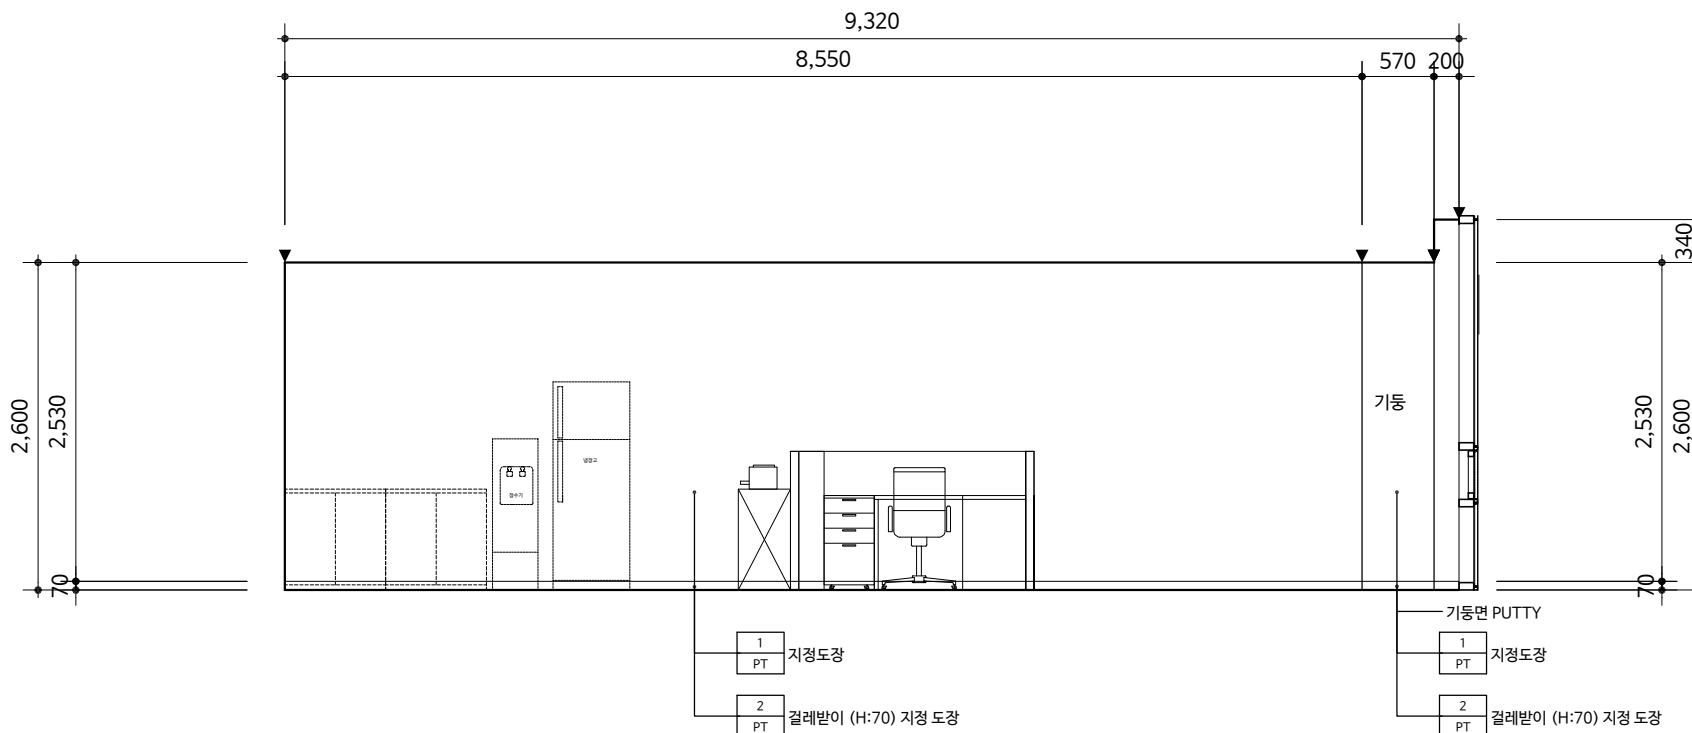

1 ELEVATION @ 전문위원실

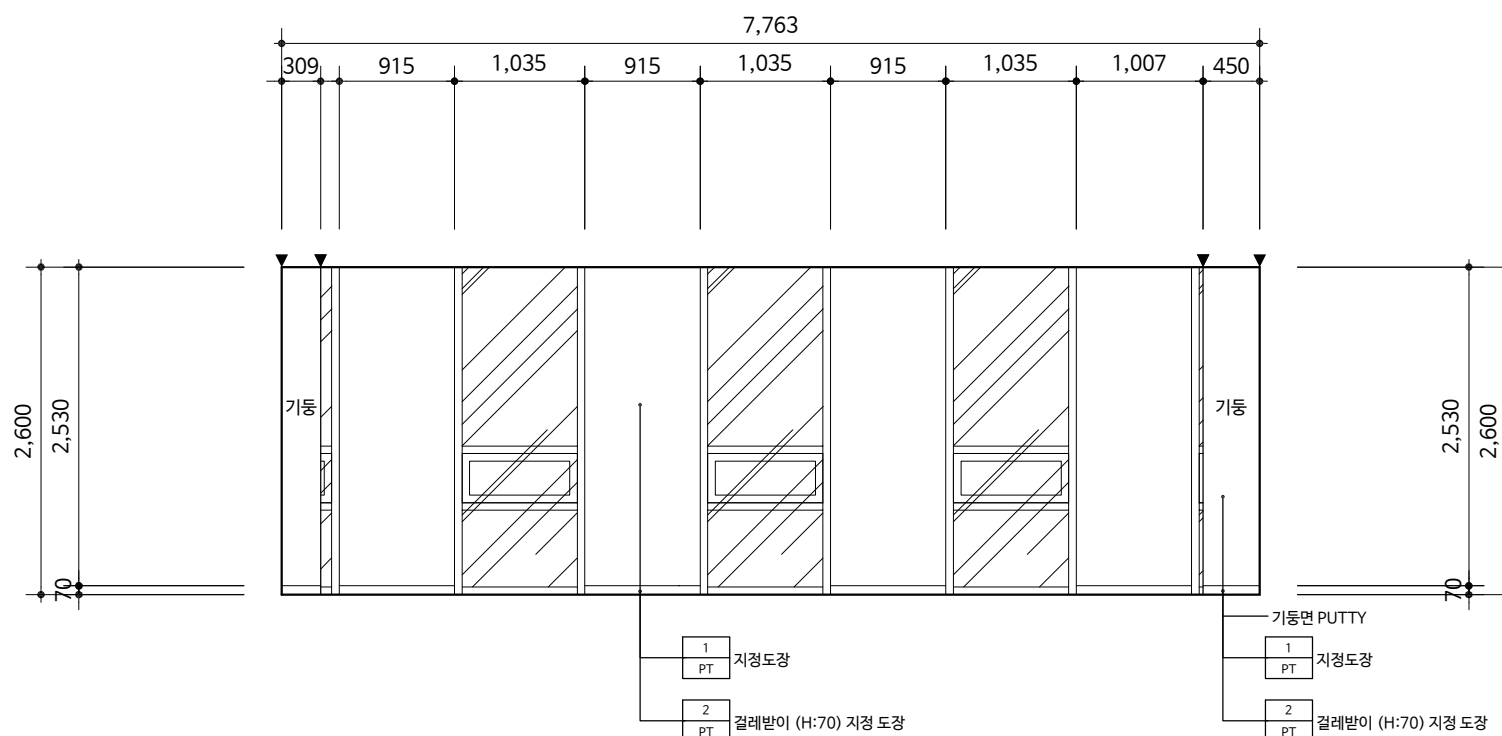

2 ELEVATION @ 전문위원실

설 계 명
PROJECT TITLE

한국주택금융공사
서울서부지사 인테리어 공사

KEY-PLAN

주 기
NOTE

• 실내공기질관리법에 따라 사용되는 모든 자재는
실내공기질관리법 시행규칙 제10조의 방출
기준이하의 제품을 사용한다. 접착제, 페인트,
실란트, 퍼티, 벽지, 바닥재, 목질판상제품등은
친환경표지인증등을 제출하여 승인을 받는다.

• 방화구획에 사용되는 방화문 및 기타 사용자재는
국토부고시 2022-84에 의거 품질인증 받은
제품을 사용한다.

• 카펫, 패브릭, 스크린, 필름, 흡음재, 합판, 목재, MDF등
실내장식물은 방염자재를 사용하며 방염필증을
제출한다.

△			
△			
△			
NO	REVISION DESCRIPTION	DATE	DRAWN CHECK

제 도
DRAWN BY
설 계
DESIGNED BY
심 사
CHECKED BY
승 인
APPROVED BY

도 면 명
DRAWING NAME

입면도 - 27


출 척
SCALE A3: 1/

날 짜
DATE 2023. 01


도 면 번호
DRAWING NO. A - 327

일련 번호
SERIAL NO.

CAD FILE NAME

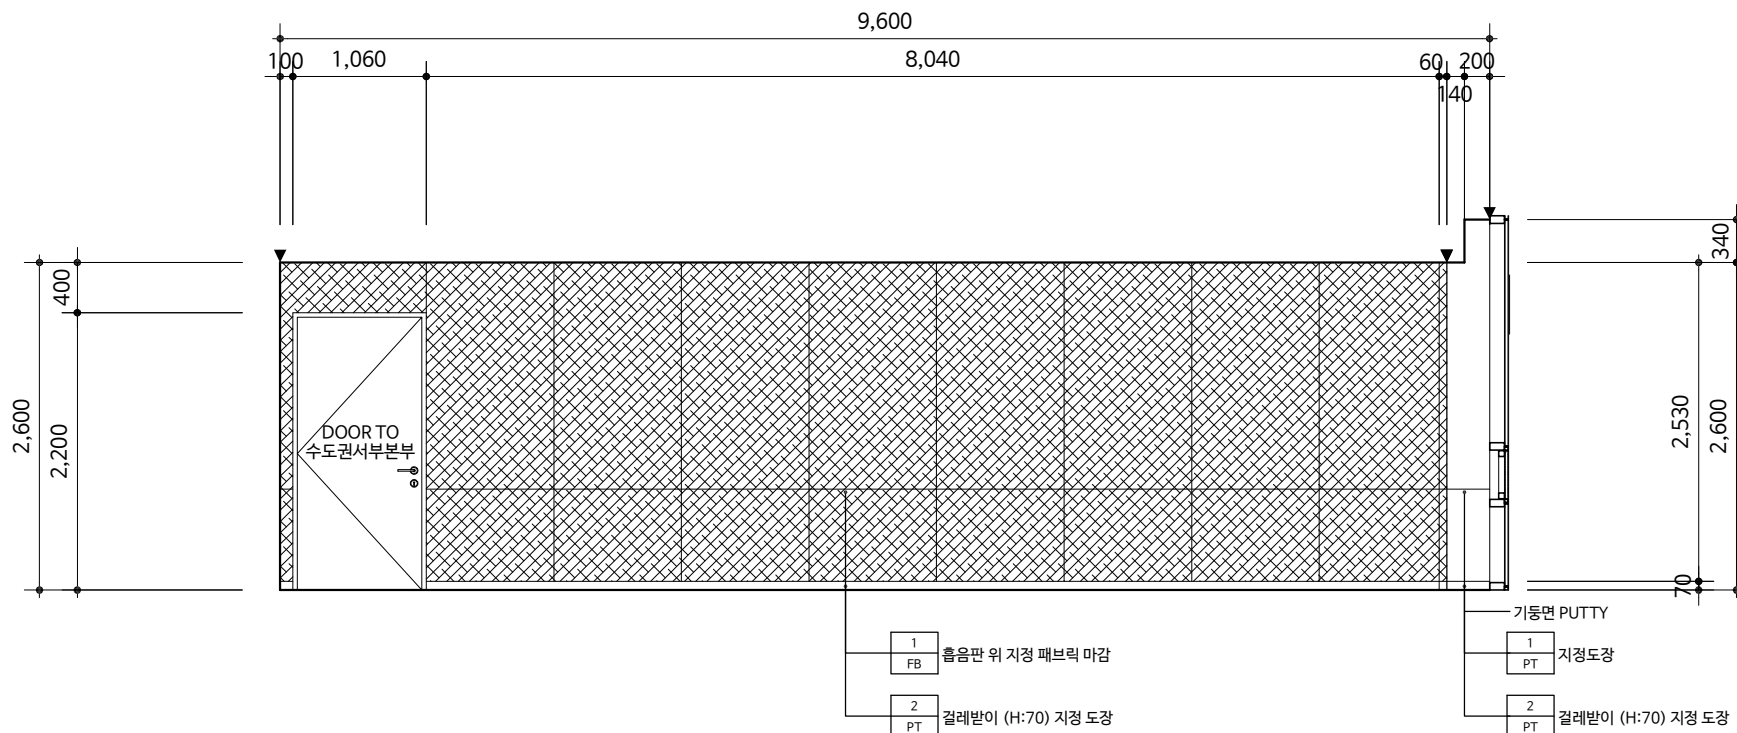

1 ELEVATION @ 본부장실

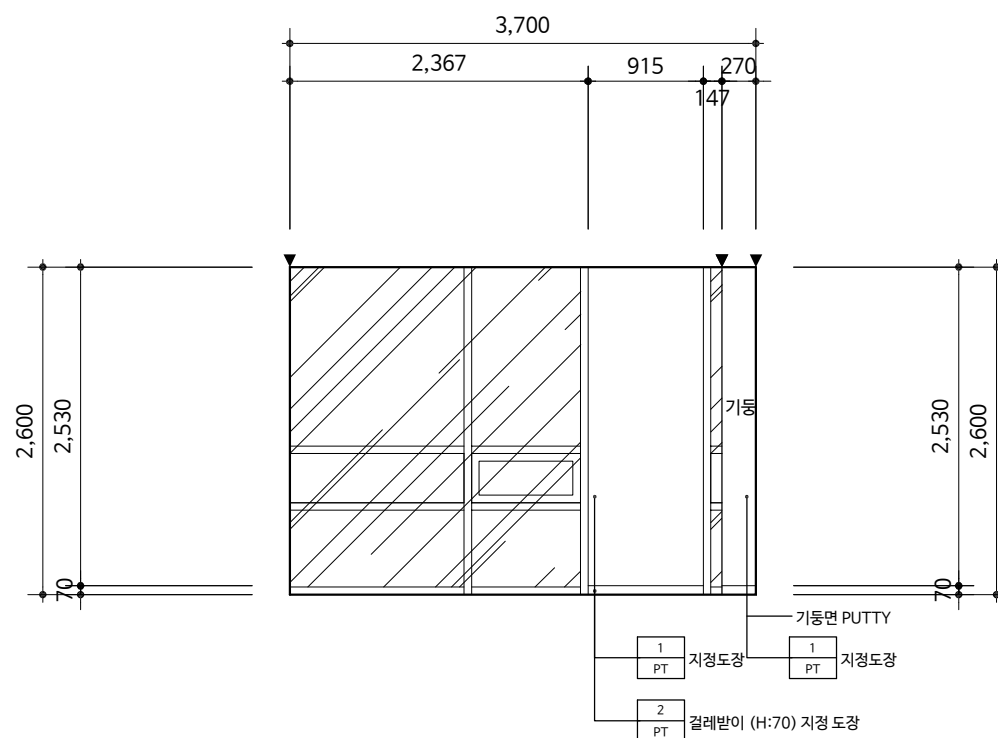

2 ELEVATION @ 본부장실


설 계 명
PROJECT TITLE

한국주택금융공사
서울서부지사 인테리어 공사


KEY-PLAN

주 기
NOTE

- 실내공기질관리법에 따라 사용되는 모든 자재는 실내공기질관리법 시행규칙 제10조의 방출 기준이하의 제품을 사용한다. 접착제, 페인트, 실란트, 퍼티, 벽지, 바닥재, 목질판상제품등은 친환경표지인증등을 제출하여 승인을 받는다.
- 방화구획에 사용되는 방화문 및 기타 사용자재는 국토부고시 2022-84에 의거 품질인증 받은 제품을 사용한다.
- 카펫, 패브릭, 스크린, 필름, 흡음재, 합판, 목재, MDF등 실내장식물은 방염자재를 사용하여 방염필증을 제출한다.

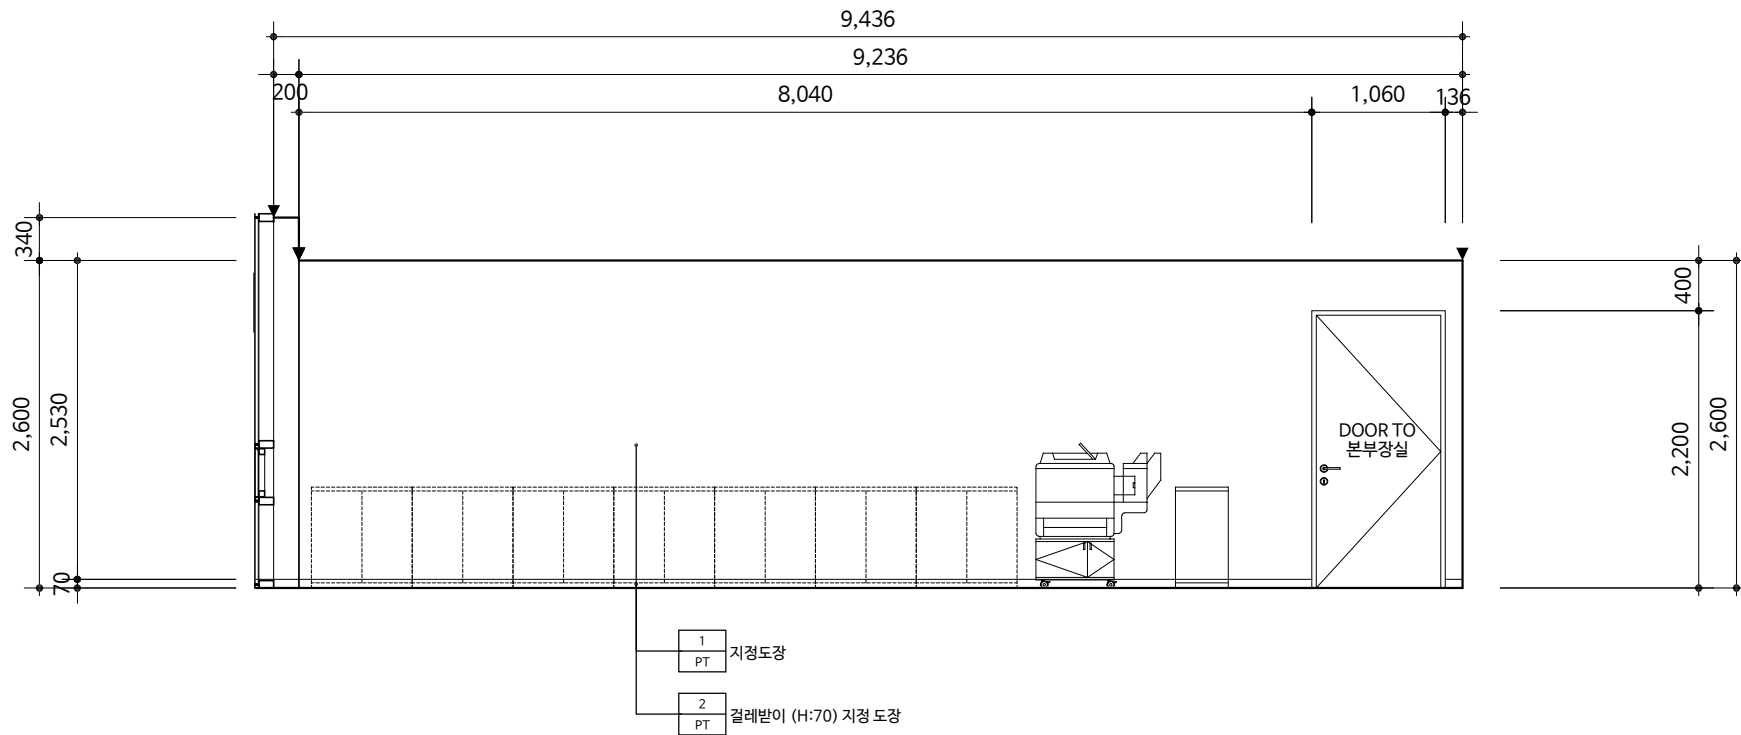

1 ELEVATION @ 수도권서부분부

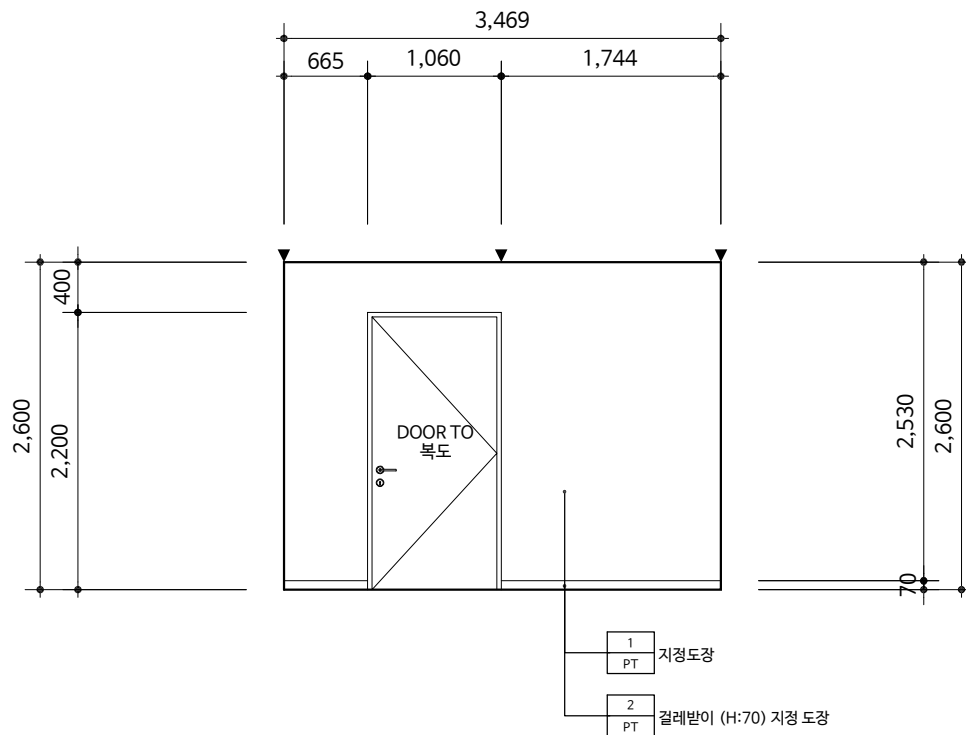

2 ELEVATION @ 수도권서부분부

△			
△			
△			
NO	REVISION DESCRIPTION	DATE	DRAWN CHECK

제 도	DRAWN BY
설 계	DESIGNED BY
심 사	CHECKED BY
승 인	APPROVED BY

도 면 명	DRAWING NAME
입면도 - 28	

출 처	날 짜
SCALE A3: 1/	DATE 2023. 01
도 면 번호	A - 328
일련 번호	
CAD FILE NAME	

설 계 명
PROJECT TITLE

한국주택금융공사
서울서부지사 인테리어 공사

KEY-PLAN

주 기
NOTE

• 실내공기질관리법에 따라 사용되는 모든 자재는
실내공기질관리법 시행규칙 제10조의 방출
기준이하의 제품을 사용한다. 접착제, 페인트,
실란트, 퍼티, 벽지, 바닥재, 목질판상제품등은
친환경표지인증등을 제출하여 승인을 받는다.

• 방화구획에 사용되는 방화문 및 기타 사용자재는
국도부고시 2022-84에 의거 품질인증 받은
제품을 사용한다.

• 카펫, 패브릭, 스크린, 필름, 흡음재, 합판, 목재, MDF등
실내장식물은 방염자재를 사용하며 방염필증을
제출한다.

△			
△			
△			
NO	REVISION DESCRIPTION	DATE	DRAWN CHECK

제 도
DRAWN BY
설 계
DESIGNED BY
심 사
CHECKED BY
승 인
APPROVED BY

도 면 명
DRAWING NAME

입면도 - 30


출 처
SCALE A3: 1/60

날 짜
DATE 2023. 01


도 면 번호
DRAWING NO. A - 330

일련 번호
SERIAL NO.


CAD FILE NAME

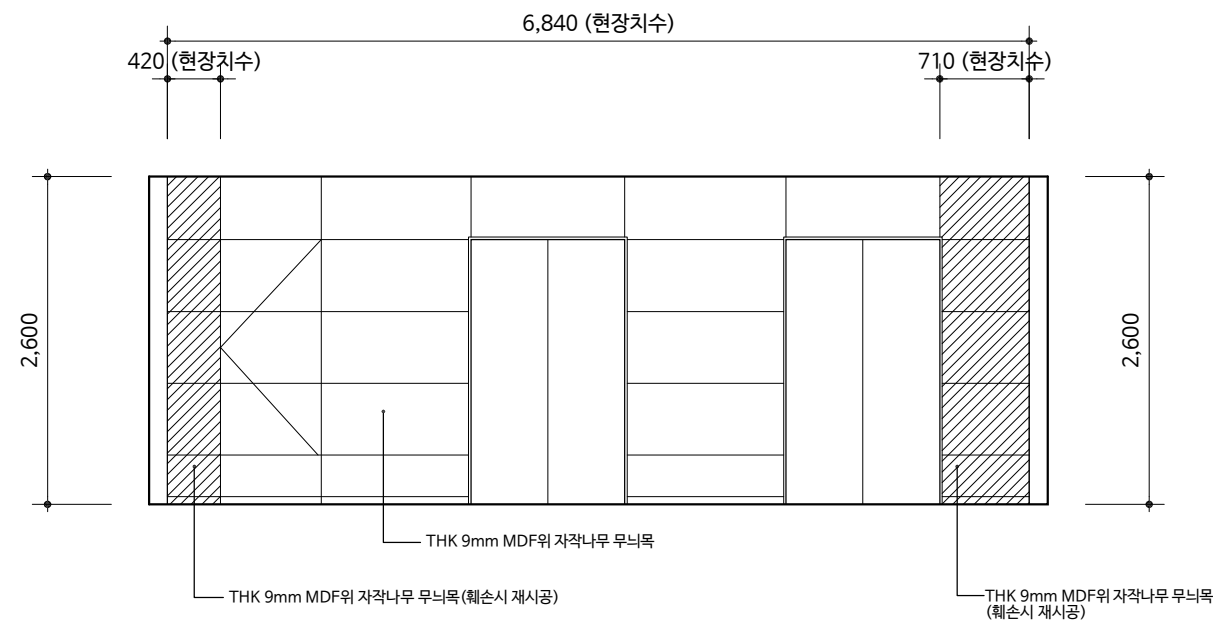

1 ELEVATION @ 엘리베이터 홀

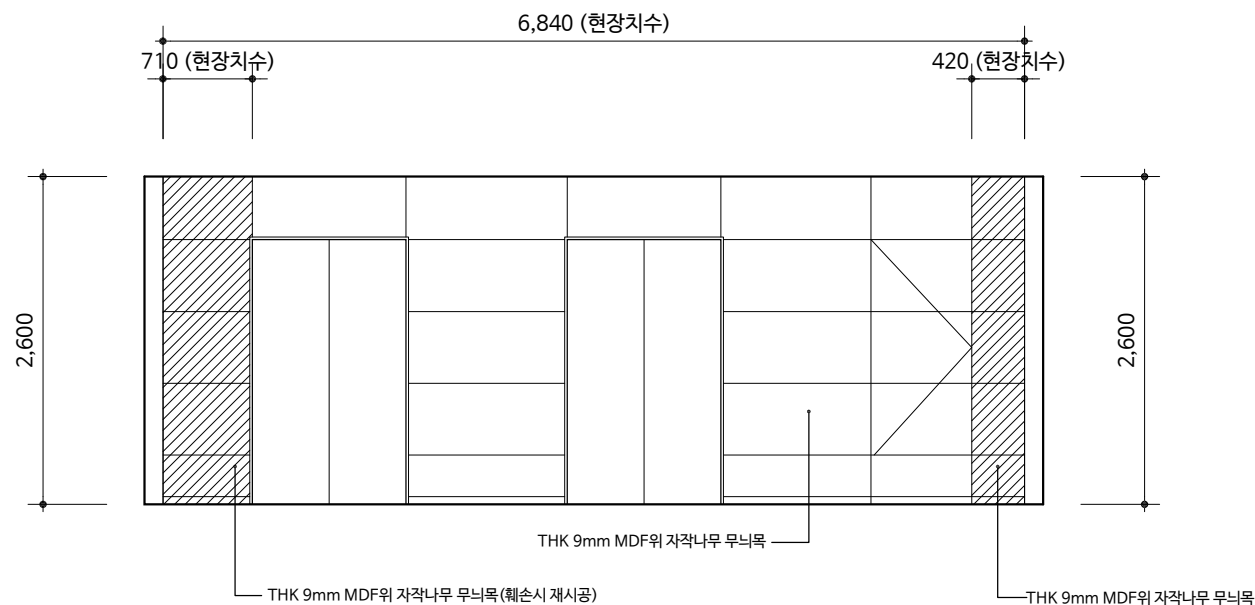

2 ELEVATION @ 엘리베이터 홀

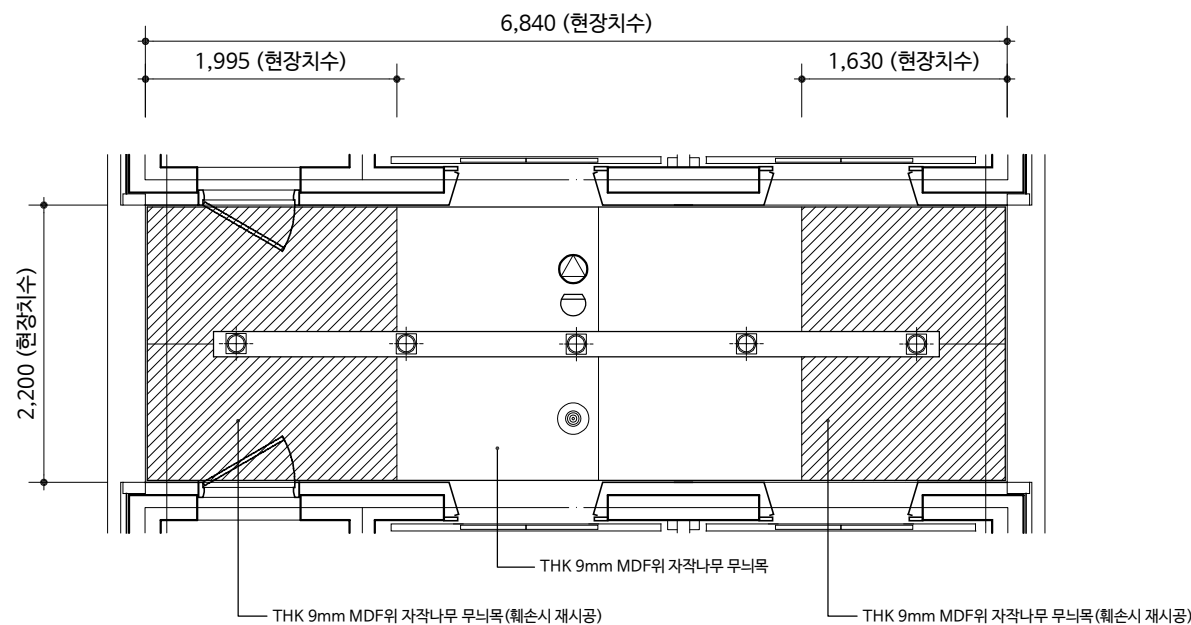

3 엘리베이터 홀 천장평면도

설 계 명
PROJECT TITLE

한국주택금융공사
서울서부지사 인테리어 공사


KEY-PLAN

- 주 기
NOTE
- 실내공기질관리법에 따라 사용되는 모든 자재는 실내공기질관리법 시행규칙 제10조의 방출기준이하의 제품을 사용한다. 접착제, 페인트, 실란트, 퍼티, 벽지, 바닥재, 목질판상제품등은 친환경표지인증등을 제출하여 승인을 받는다.
 - 방화구획에 사용되는 방화문 및 기타 사용자재는 국토부고시 2022-84에 의거 품질인증 받은 제품을 사용한다.
 - 카펫, 패브릭, 스크린, 필름, 흡음재, 합판, 목재, MDF등 실내장식물은 방염자재를 사용하며 방염필증을 제출한다.

△			
△			
△			
NO	REVISION DESCRIPTION	DATE	DRAWN CHECK

제 도 DRAWN BY
설 계 DESIGNED BY
심 사 CHECKED BY
승 인 APPROVED BY


도 면 명 DRAWING NAME	
바닥상세도	
출 처 SCALE A3: 1/3	날 짜 DATE 2023. 01
도 면 번호 DRAWING NO. A - 401	
일련 번호 SERIAL NO.	
CAD FILE NAME	

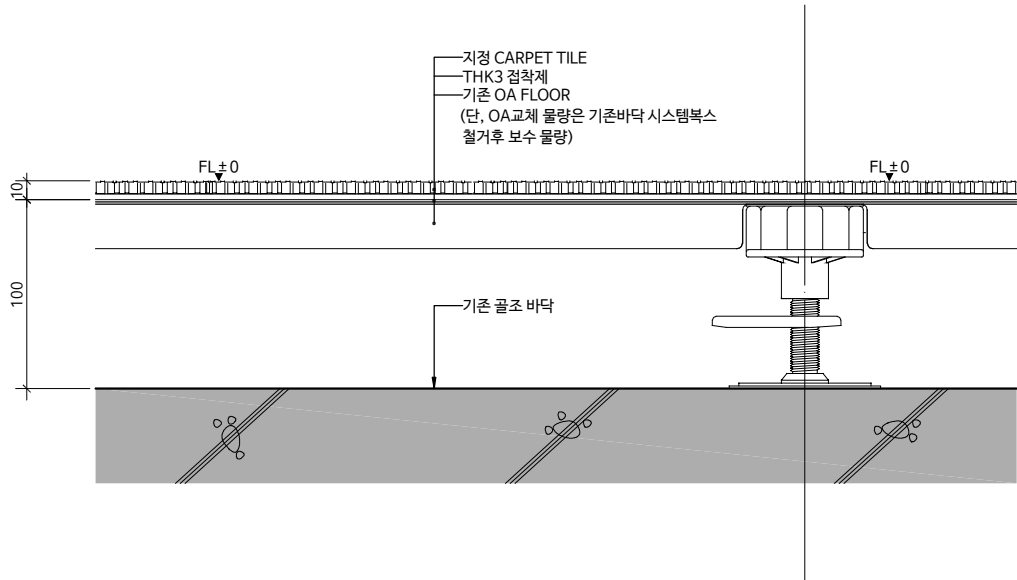

바닥상세도(기본)

SCALE
1/4

1

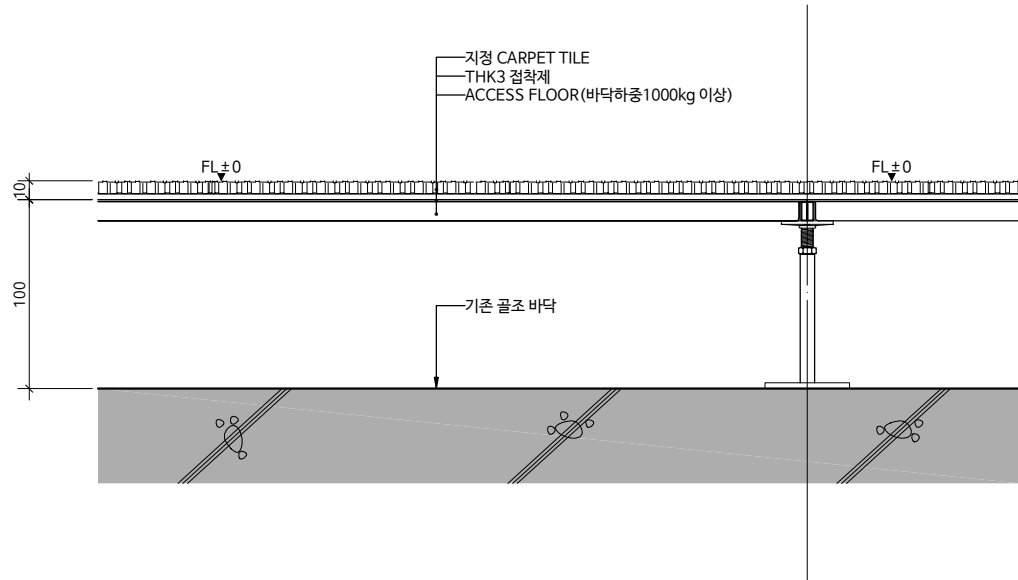

바닥상세도(서고)

SCALE
1/4

2


설 계 명
PROJECT TITLE

한국주택금융공사
서울서부지사 인테리어 공사

KEY-PLAN

주 기
NOTE


- 실내공기질관리법에 따라 사용되는 모든 자재는 실내공기질관리법 시행규칙 제10조의 방출 기준이하의 제품을 사용한다. 접착제, 페인트, 실란트, 퍼티, 벽지, 바닥재, 목질판상제품등은 친환경표지인증등을 제출하여 승인을 받는다.
- 방화구획에 사용되는 방화문 및 기타 사용자재는 국토부고시 2022-84에 의거 품질인증 받은 제품을 사용한다.
- 카펫, 패브릭, 스크린, 필름, 흡음재, 합판, 목재, MDF등 실내장식물은 방염자재를 사용하여 방염필증을 제출한다.

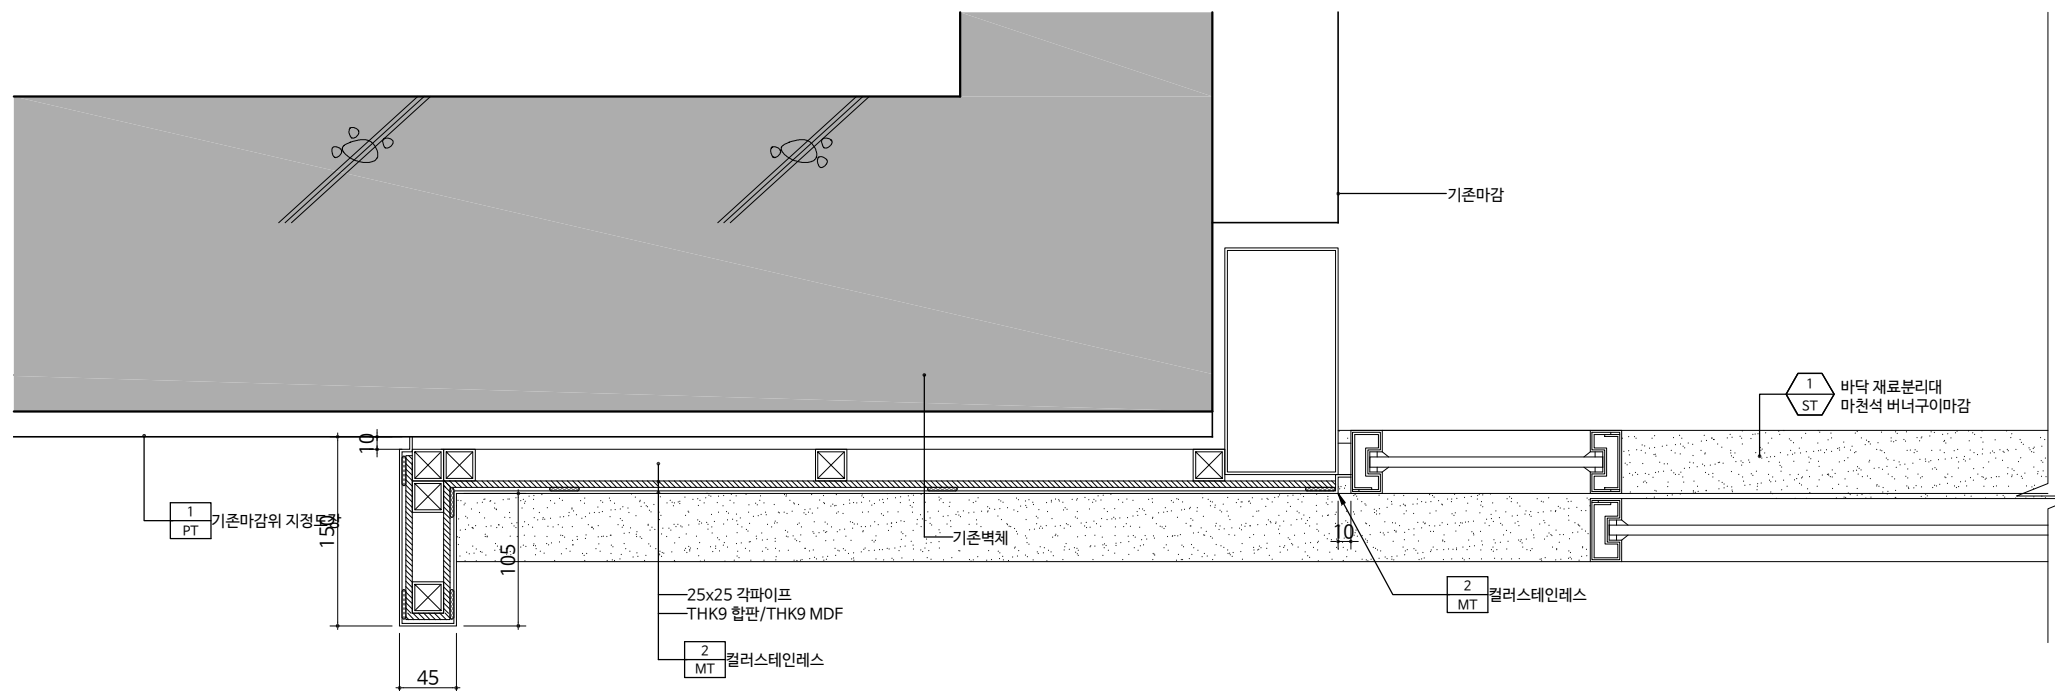

평면상세도 - 1

SCALE
1/6


1

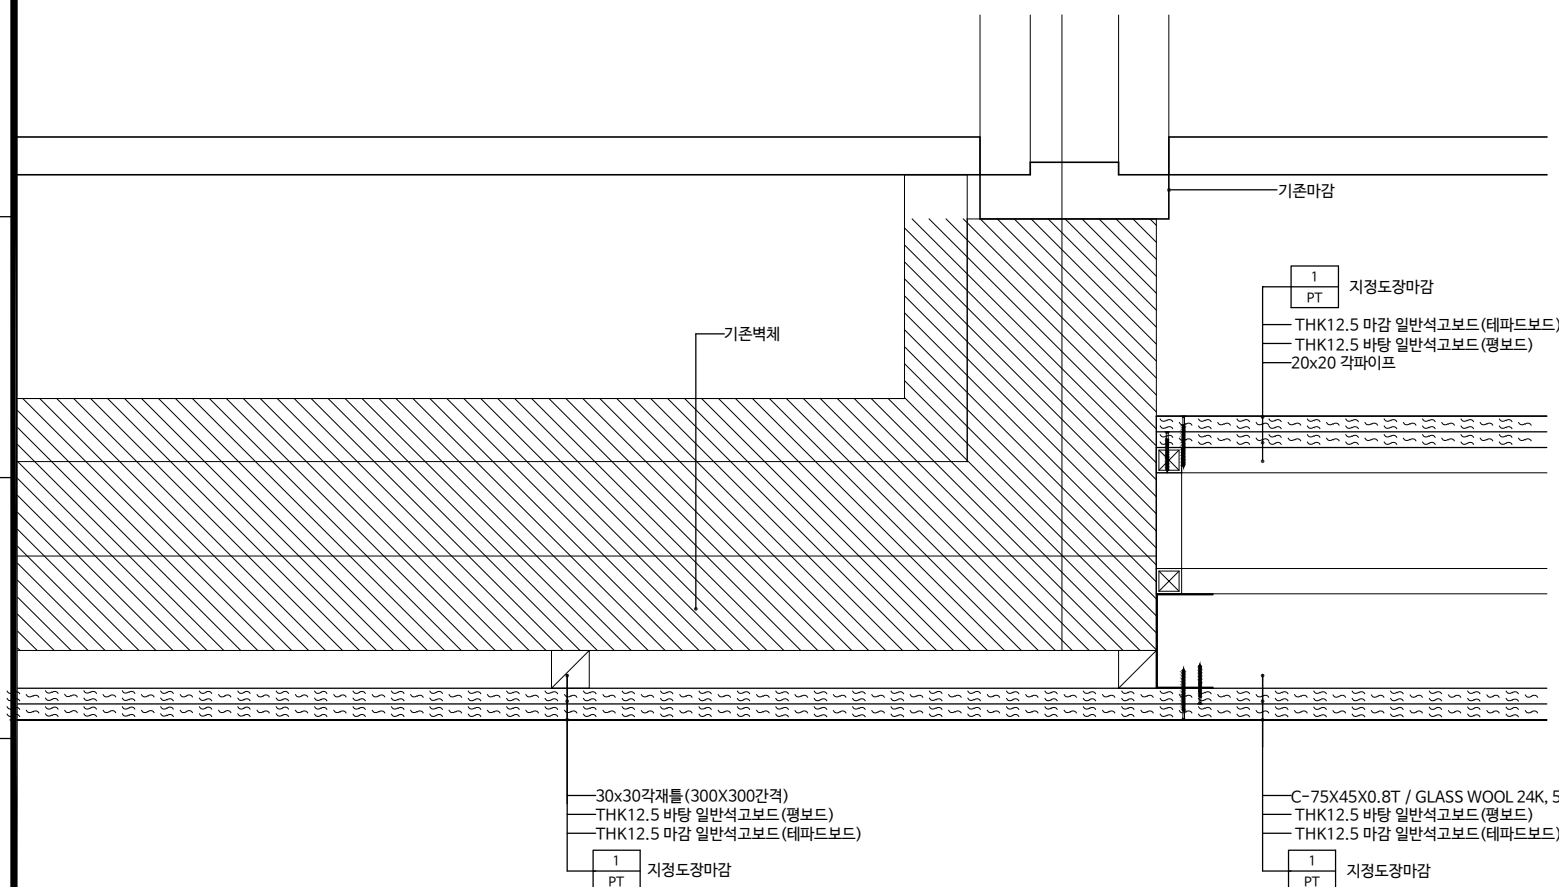

평면상세도 - 2

SCALE
1/6

2

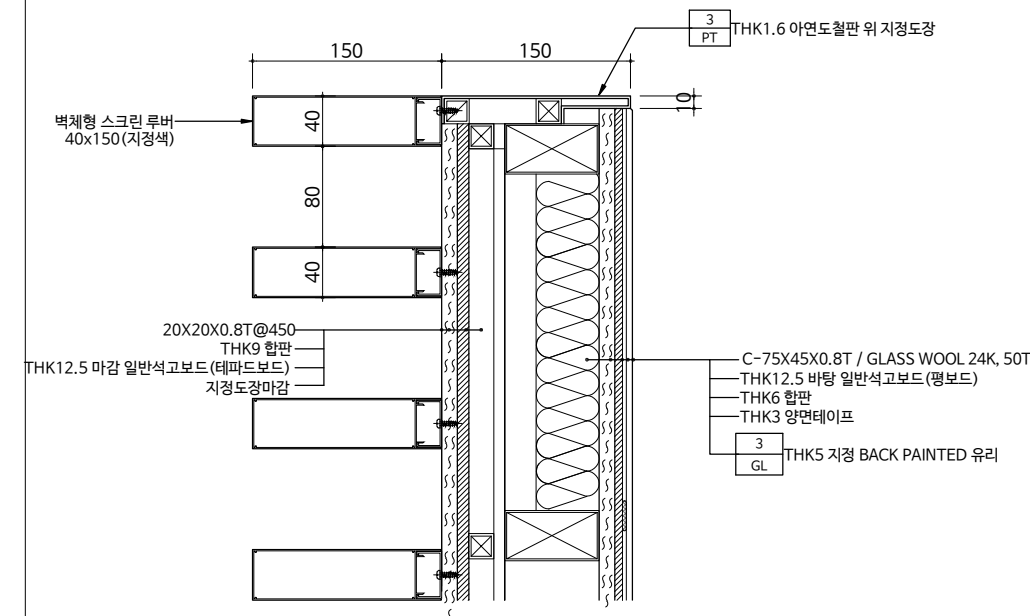

평면상세도 - 3

SCALE
1/6

3

△			
△			
△			
NO	REVISION DESCRIPTION	DATE	DRAWN CHECK

제 도 DRAWN BY	
설 계 DESIGNED BY	
심 사 CHECKED BY	
승 인 APPROVED BY	

도 면 명 DRAWING NAME	평면상세도 - 1
출 처 SCALE A3: 1/6	날 짜 DATE 2023. 01
도 면 번호 DRAWING NO.	A - 402
일련 번호 SERIAL NO.	
CAD FILE NAME	

한국주택금융공사
서울서부지사 인테리어 공사

※반공기질관리법에 따라 사용되는 모든 자재는 실내공기질관리법 시행규칙 제10조의 기준을 준수하여 제품을 사용한다. 적정적, 페인트, 실란트, 피트, 벽지, 바닥재, 목질합성제품등은 친환경표지인증을 제출하여 승인을 받는다.




※방화구획에 사용되는 방화문 및 기타 사용자재는 국토부고시 2022-84에 의거 품질인증을 받은 제품을 사용한다.

※카펫, 패브릭, 스크린, 필름, 흡음재, 합판, 목재, MDF등 실내장식물은 방범자재를 사용하여 방범필증을 제출한다.

제 도 DRAWN BY
설 계 DESIGNED BY
심 사 CHECKED BY
승 인 APPROVED BY

평면상세도 - 2

축척 SCALE A3: 1/6	날짜 DATE 2023. 01
도면 번호 DRAWING NO.	A - 403
일련 번호 SERIAL NO.	
CAD FILE NAME	

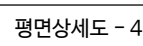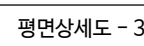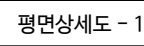

설 계 명
PROJECT TITLE

한국주택금융공사
서울서부지사 인테리어 공사

KEY-PLAN

주 기
NOTE

• 실내공기질관리법에 따라 사용되는 모든 자재는
실내공기질관리법 시행규칙 제10조의 방출
기준이하의 제품을 사용한다. 접착제, 페인트,
실란트, 퍼티, 벽지, 바닥재, 목질판상제품등은
친환경표지인증등을 제출하여 승인을 받는다.

• 방화구획에 사용되는 방화문 및 기타 사용자재는
국도부고시 2022-84에 의거 품질인증 받은
제품을 사용한다.

• 카펫, 패브릭, 스크린, 필름, 흡음재, 합판, 목재, MDF등
실내장식물은 방염자재를 사용하며 방염필증을
제출한다.

△			
△			
△			
NO	REVISION DESCRIPTION	DATE	DRAWN CHECK

제 도 DRAWN BY
설 계 DESIGNED BY
심 사 CHECKED BY
승 인 APPROVED BY

도 면 명
DRAWING NAME

평면상세도 - 3


출 처
SCALE A3: 1/6

날 짜
DATE 2023. 01

도 면 번호
DRAWING NO. A - 404

일련 번호
SERIAL NO.


CAD FILE NAME

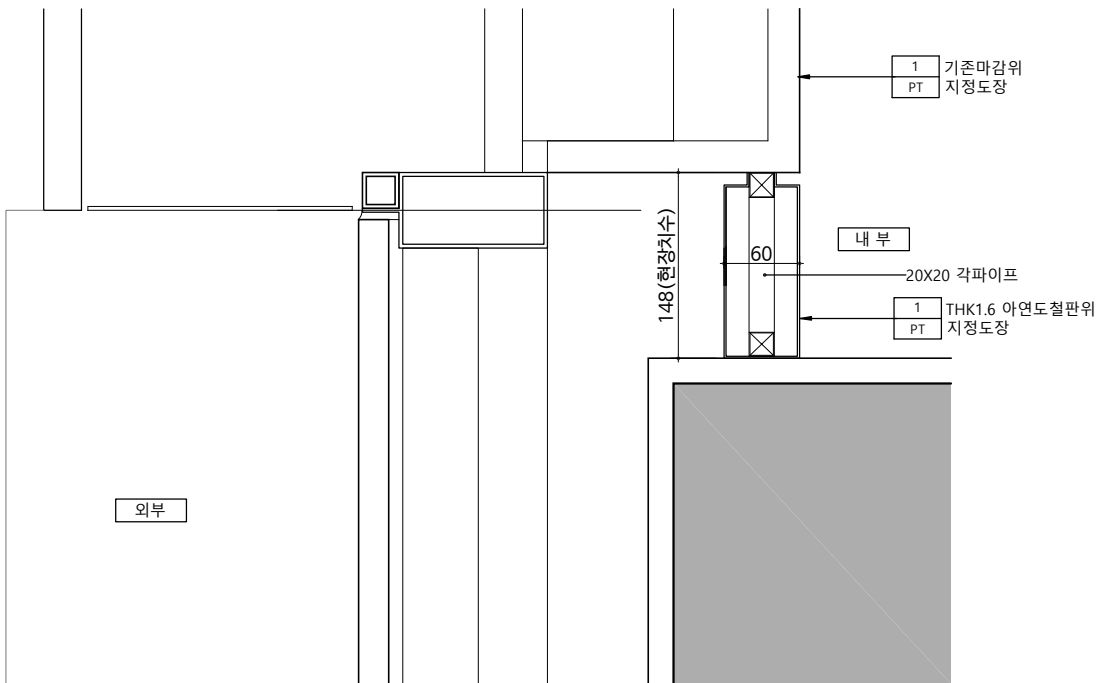

평면상세도 - 1

SCALE
1/6


1

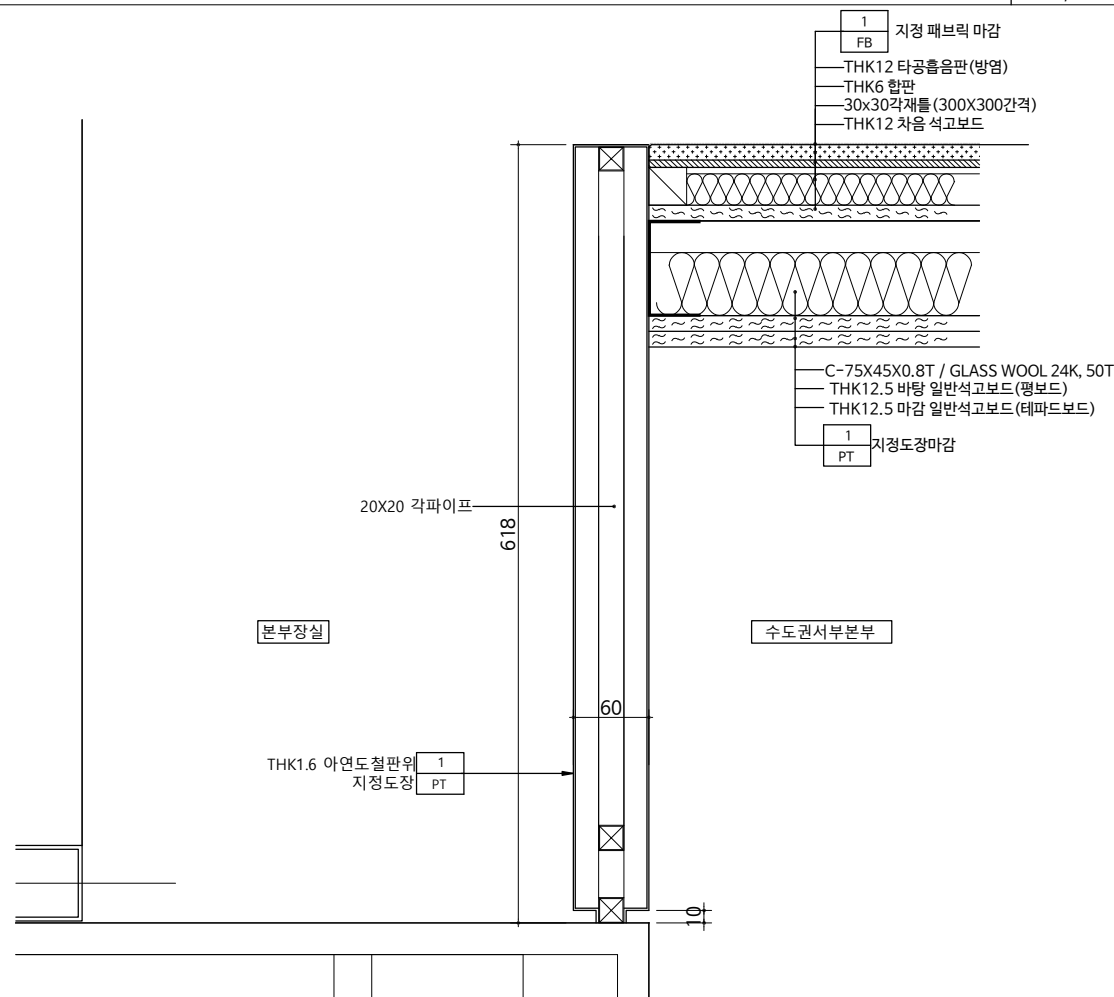

평면상세도 - 2

SCALE
1/6

2

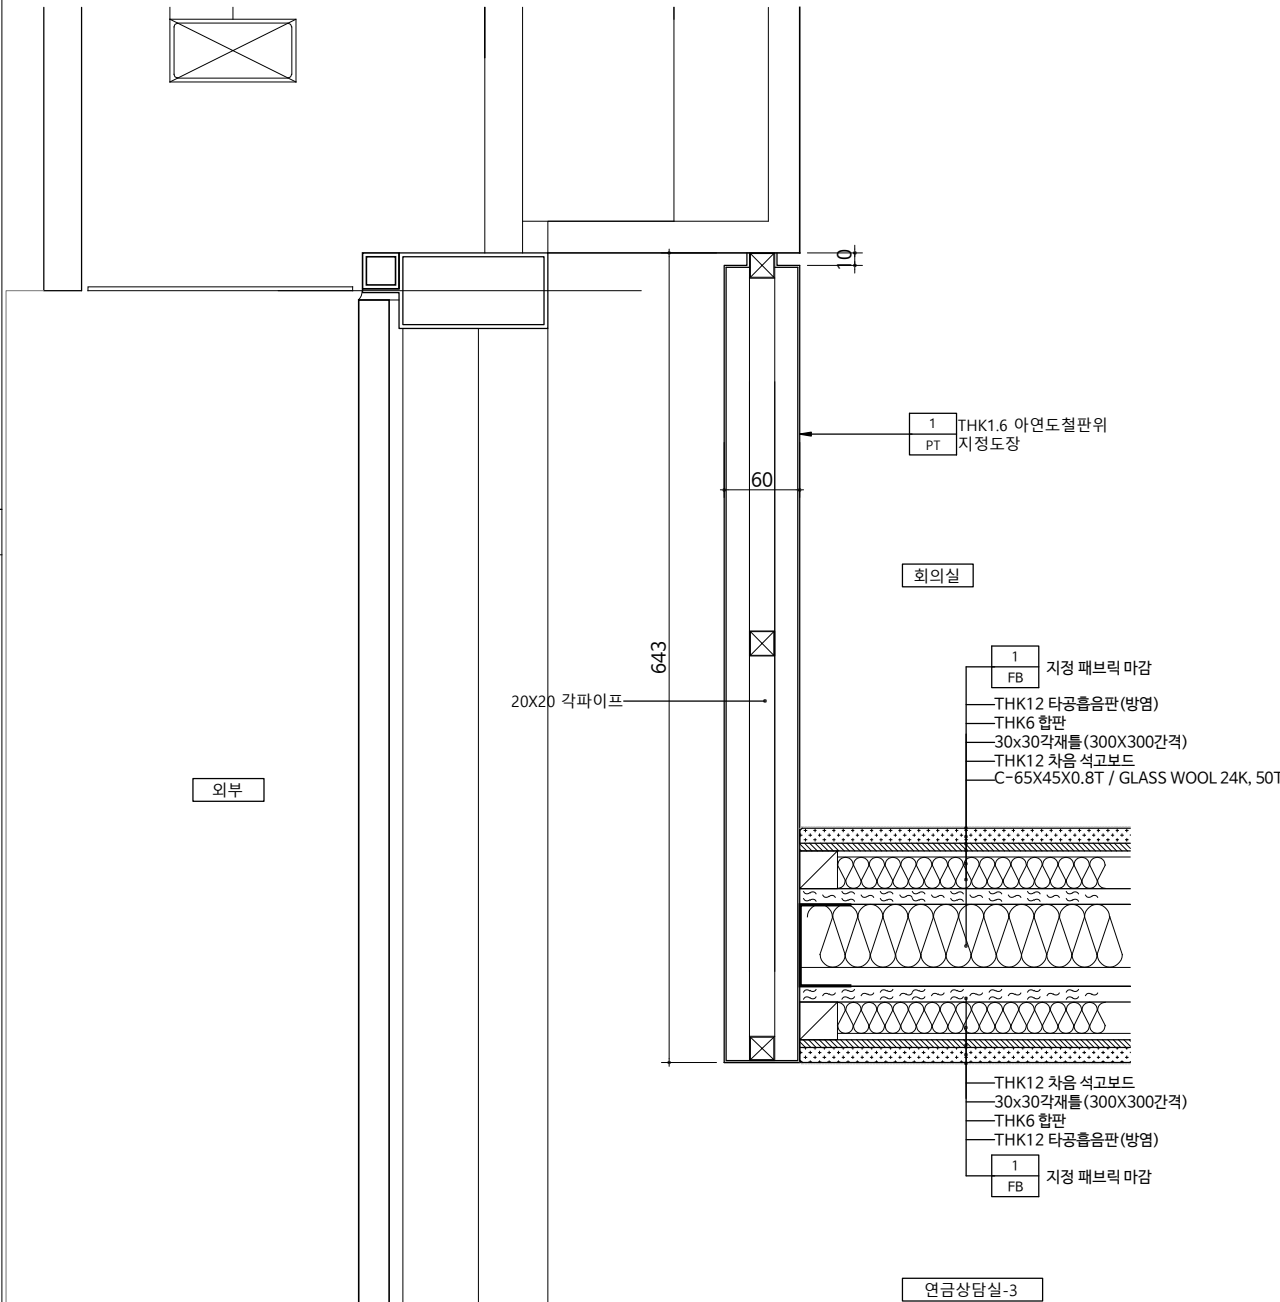

평면상세도 - 3

SCALE
1/6

3

설 계 명
PROJECT TITLE

한국주택금융공사
서울서부지사 인테리어 공사

KEY-PLAN

주 기
NOTE

- 실내공기질관리법에 따라 사용되는 모든 자재는 실내공기질관리법 시행규칙 제10조의 방출 기준이하의 제품을 사용한다. 접착제, 페인트, 실란트, 퍼티, 벽지, 바닥재, 목질판상제품등은 친환경표지인증등을 제출하여 승인을 받는다.
- 방화구획에 사용되는 방화문 및 기타 사용자재는 국토부고시 2022-84에 의거 품질인증 받은 제품을 사용한다.
- 카펫, 패브릭, 스크린, 필름, 흡음재, 합판, 목재, MDF등 실내장식물은 방염자재를 사용하여 방염필증을 제출한다.


△			
△			
△			
NO	REVISION DESCRIPTION	DATE	DRAWN CHECK

제 도 DRAWN BY
설 계 DESIGNED BY
심 사 CHECKED BY
승 인 APPROVED BY

도 면 명
DRAWING NAME

평면상세도 - 4


출 처 SCALE A3: 1/6	날 짜 DATE 2023. 01
도 면 번호 DRAWING NO.	A - 405
일련 번호 SERIAL NO.	
CAD FILE NAME	

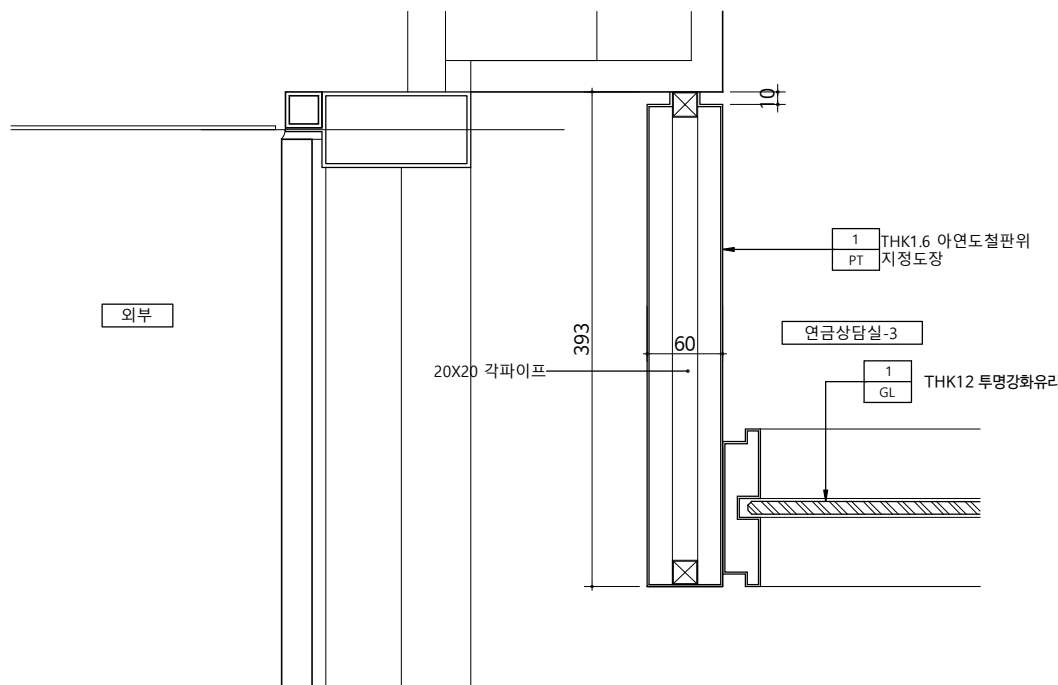

평면상세도 - 1

SCALE
1/6


1

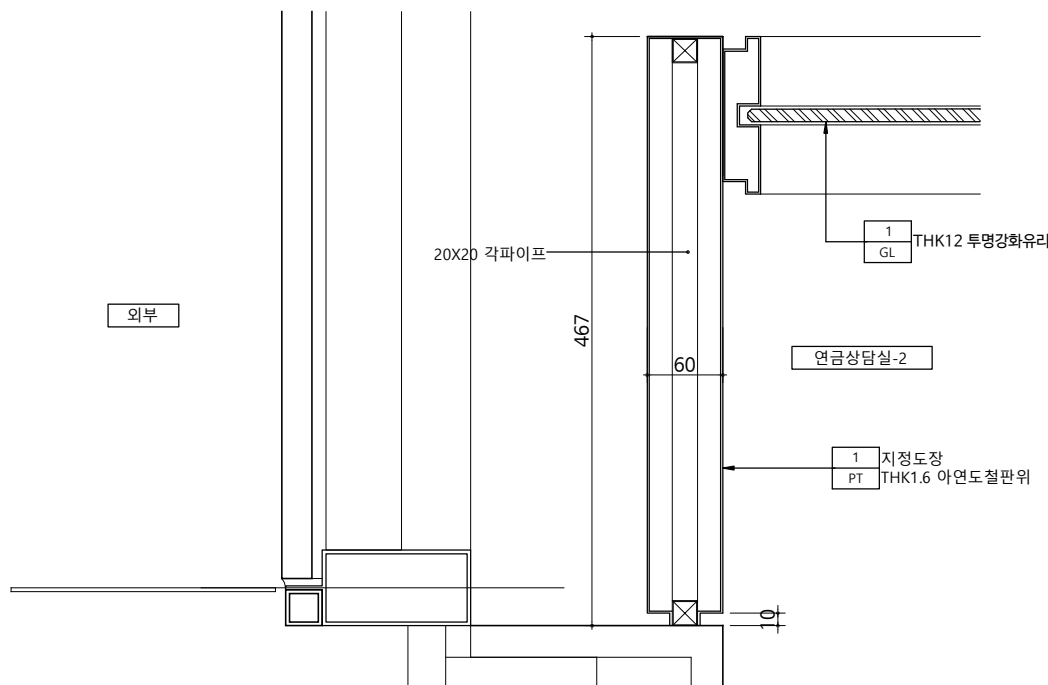

평면상세도 - 2

SCALE
1/6


2

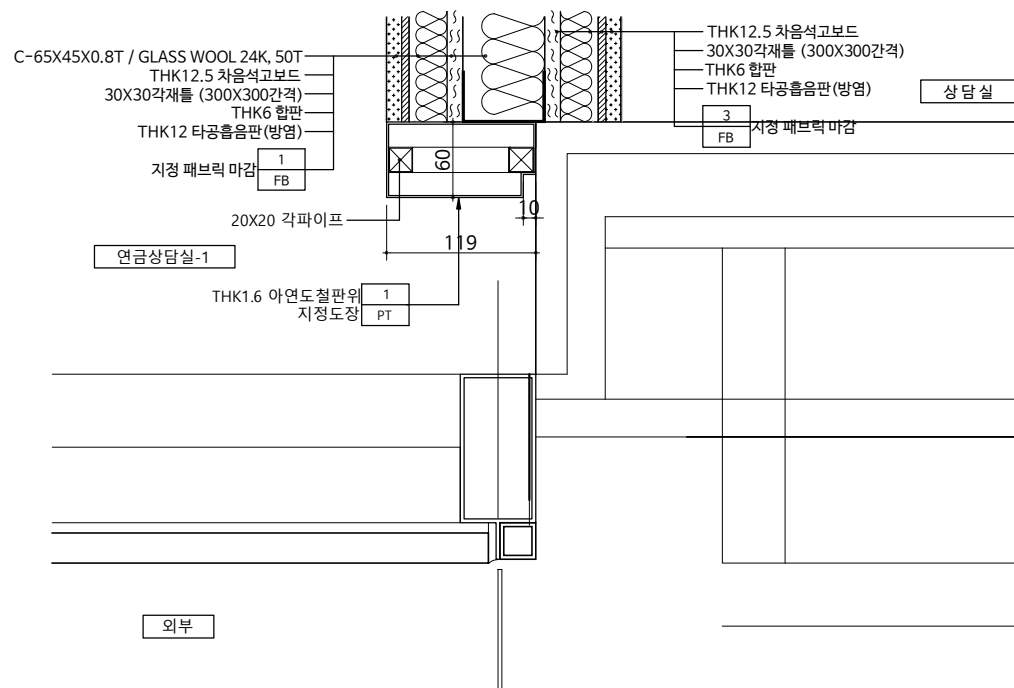

평면상세도 - 3

SCALE
1/6

3

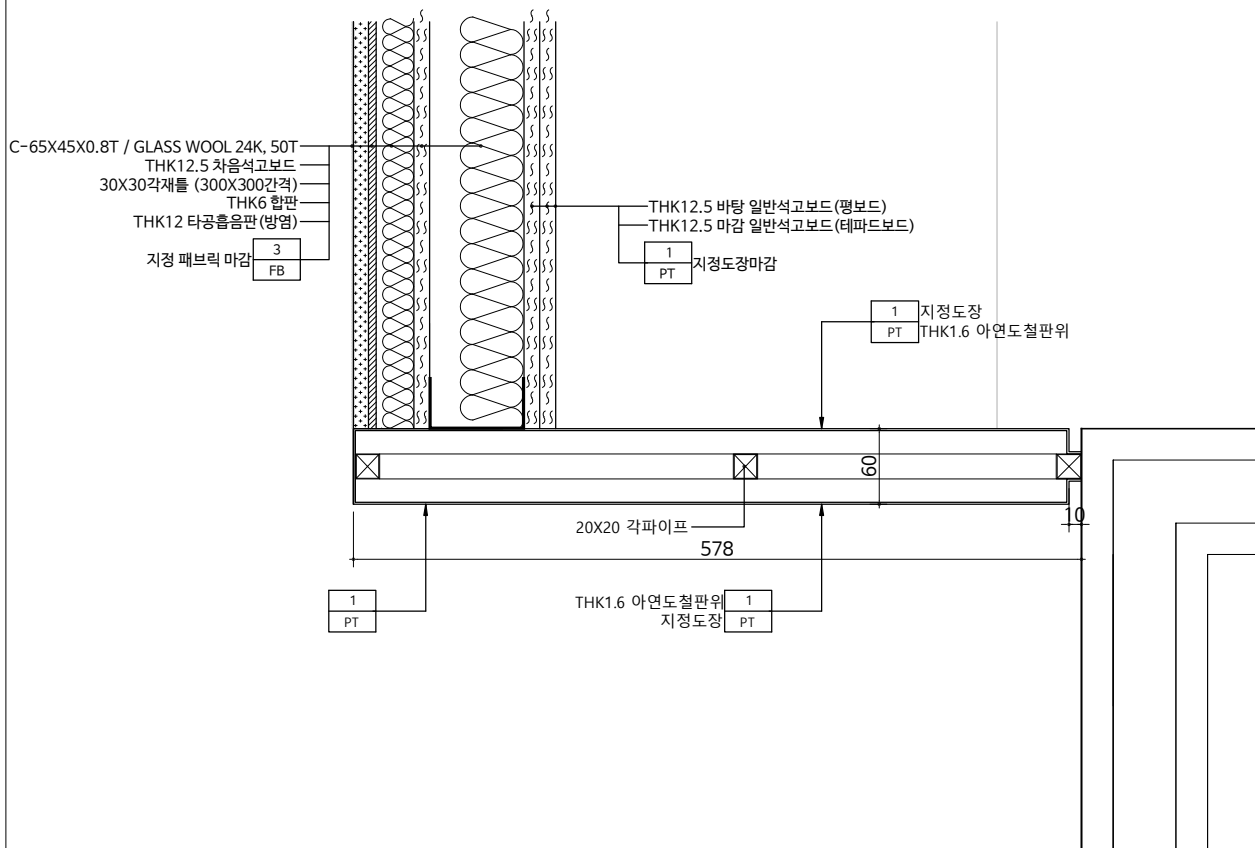

평면상세도 - 4

SCALE
1/6

4

설 계 명
PROJECT TITLE

한국주택금융공사
서울서부지사 인테리어 공사

KEY-PLAN

주 기
NOTE
* 실내공기질관리법에 따라 사용되는 모든 자재는
실내공기질관리법 시행규칙 제10조의 방출
기준이하의 제품을 사용한다. 접착제, 페인트,
실란트, 퍼티, 벽지, 바닥재, 목질판상제품등은
친환경표지인증등을 제출하여 승인을 받는다.
* 방화구획에 사용되는 방화문 및 기타 사용자재는
국도부고시 2022-84에 의거 품질인증 받은
제품을 사용한다.
* 카펫, 패브릭, 스크린, 필름, 흡음재, 합판, 목재, MDF등
실내장식물은 방염자재를 사용하며 방염필증을
제출한다.


△			
△			
△			
NO	REVISION DESCRIPTION	DATE	DRAWN CHECK

제 도
DRAWN BY
설 계
DESIGNED BY
심 사
CHECKED BY
승 인
APPROVED BY

도 면 명
DRAWING NAME

벽체상세도 - 1


출 처
SCALE A3: 1/6
날 짜
DATE 2023. 01
도 면 번 호
DRAWING NO. A - 501
일련 번 호
SERIAL NO.
CAD FILE NAME

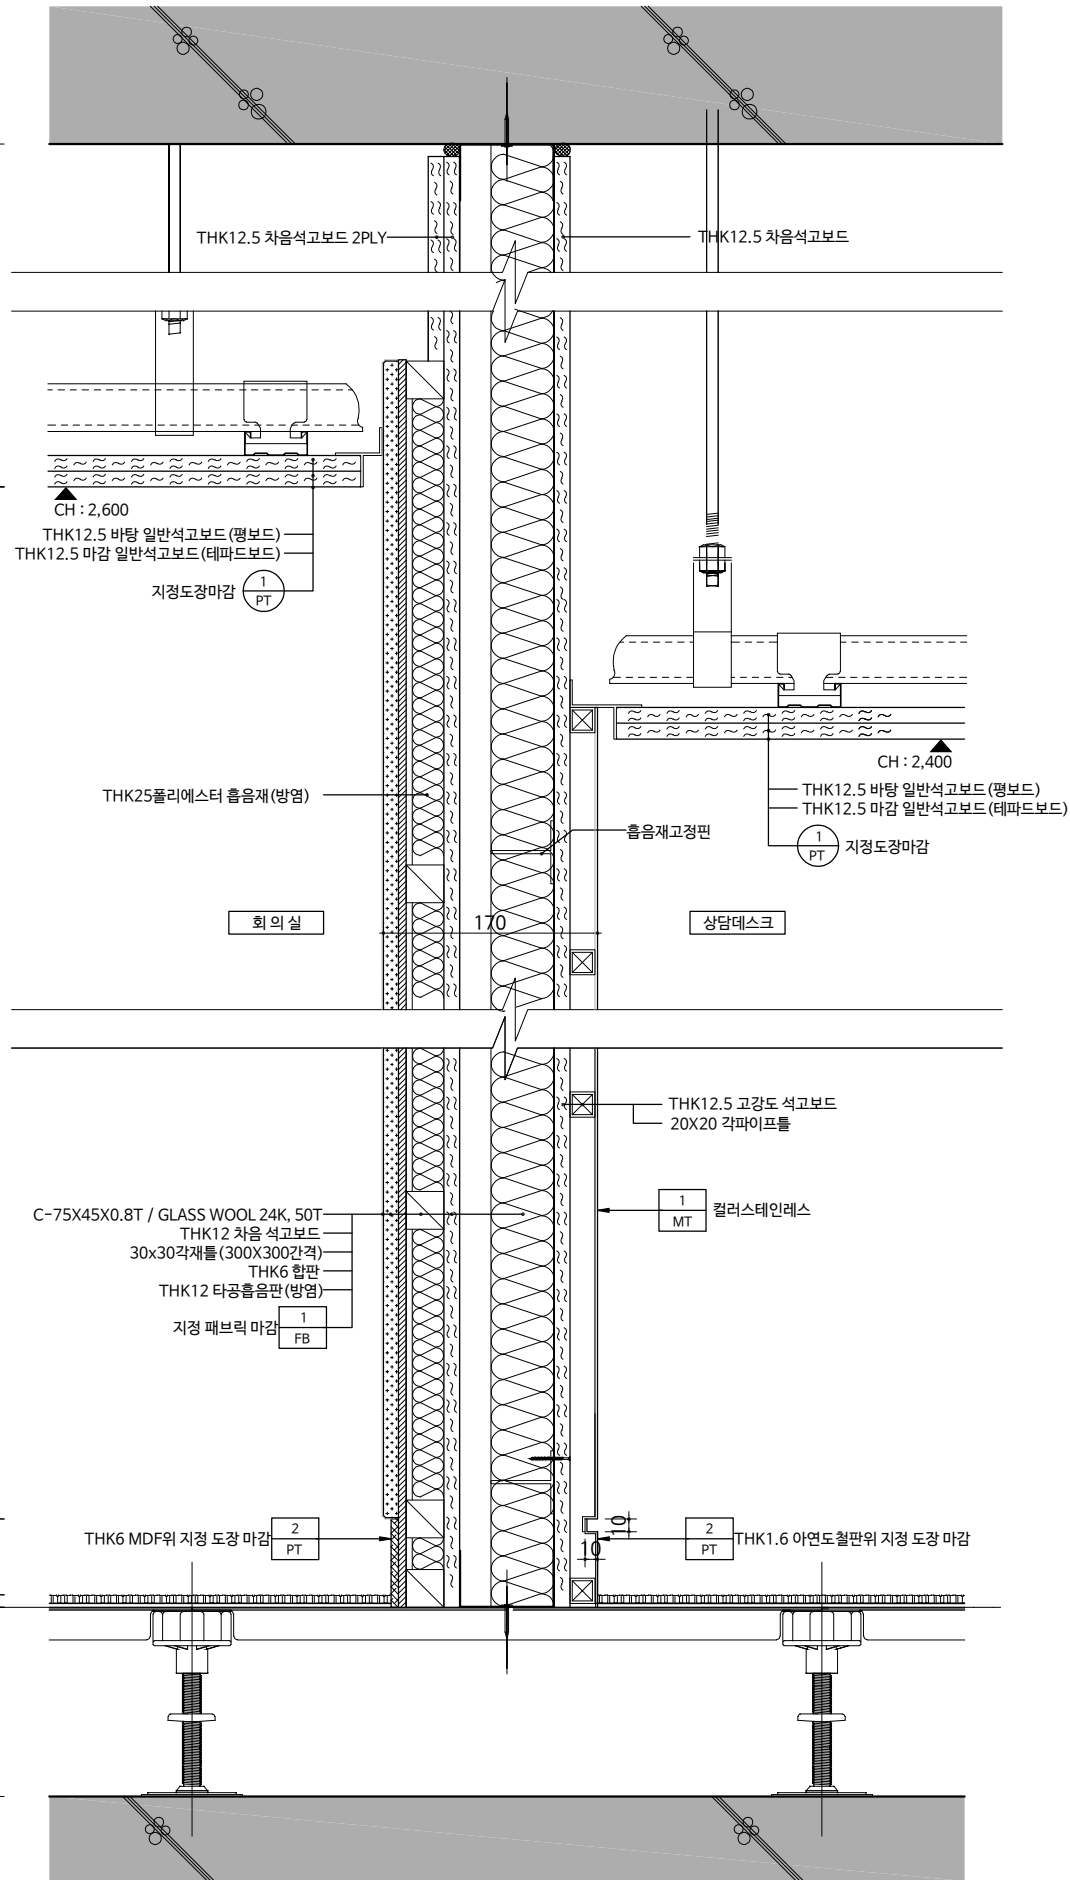

W-01

벽체상세도 - 01

SCALE
1/6

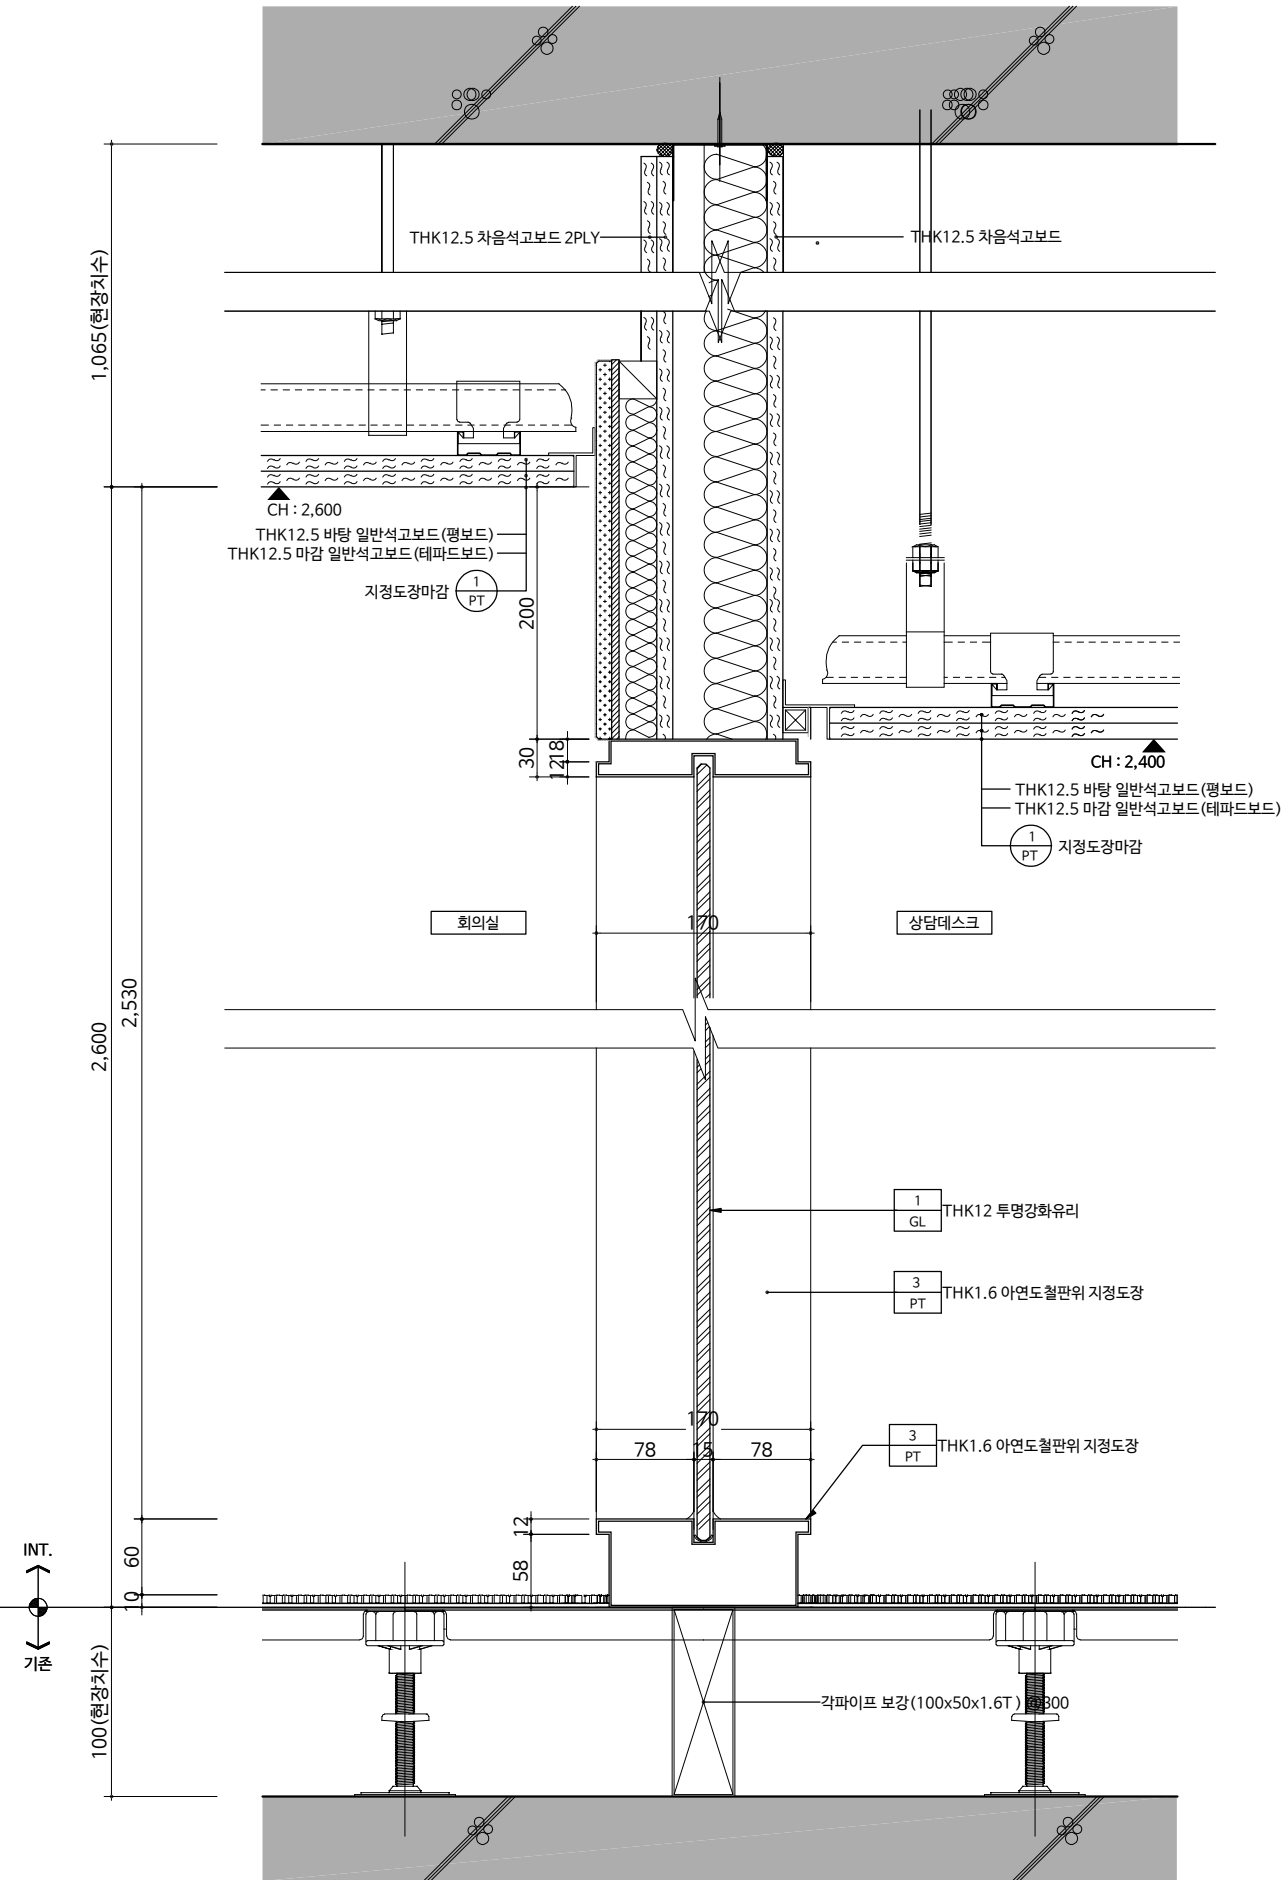

W-02

벽체상세도 - 02

SCALE
1/6

설 계 명
PROJECT TITLE

한국주택금융공사
서울서부지사 인테리어 공사

KEY-PLAN

주 기
NOTE
* 실내공기질관리법에 따라 사용되는 모든 자재는
실내공기질관리법 시행규칙 제10조의 방출
기준이하의 제품을 사용한다. 접착제, 페인트,
실란트, 퍼티, 벽지, 바닥재, 목질판상제품등은
친환경표지인증등을 제출하여 승인을 받는다.
* 방화구획에 사용되는 방화문 및 기타 사용자재는
국도부고시 2022-84에 의거 품질인증 받은
제품을 사용한다.
* 카펫, 패브릭, 스크린, 필름, 흡음재, 합판, 목재, MDF등
실내장식물은 방염자재를 사용하여 방염필증을
제출한다.

△			
△			
△			
NO	REVISION DESCRIPTION	DATE	DRAWN CHECK

제 도
DRAWN BY
설 계
DESIGNED BY
심 사
CHECKED BY
승 인
APPROVED BY

도 면 명
DRAWING NAME


벽체상세도 - 2

출 처
SCALE A3: 1/6 날짜
DATE 2023. 01

도 면 번호
DRAWING NO. A - 502

일련 번호
SERIAL NO.


CAD FILE NAME

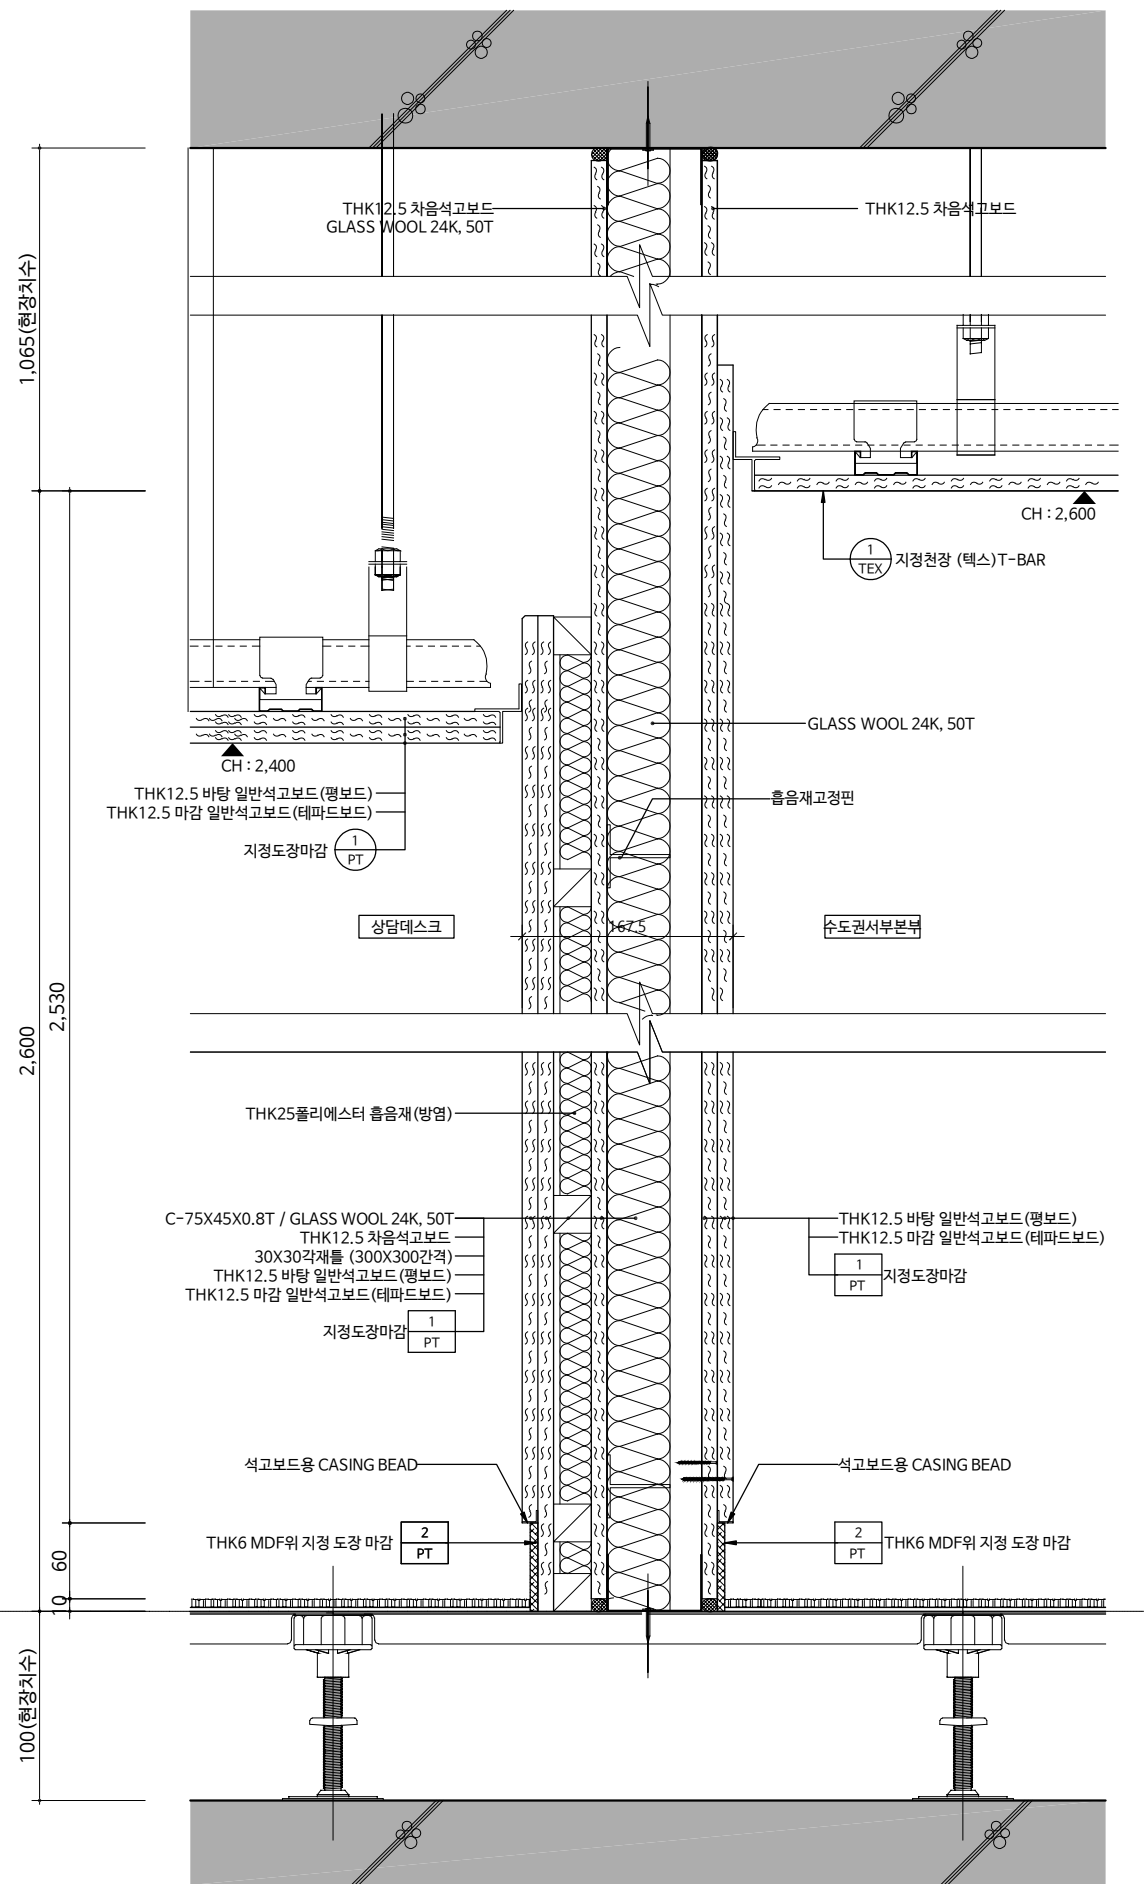

W-03

벽체상세도 - 03

SCALE
1/6

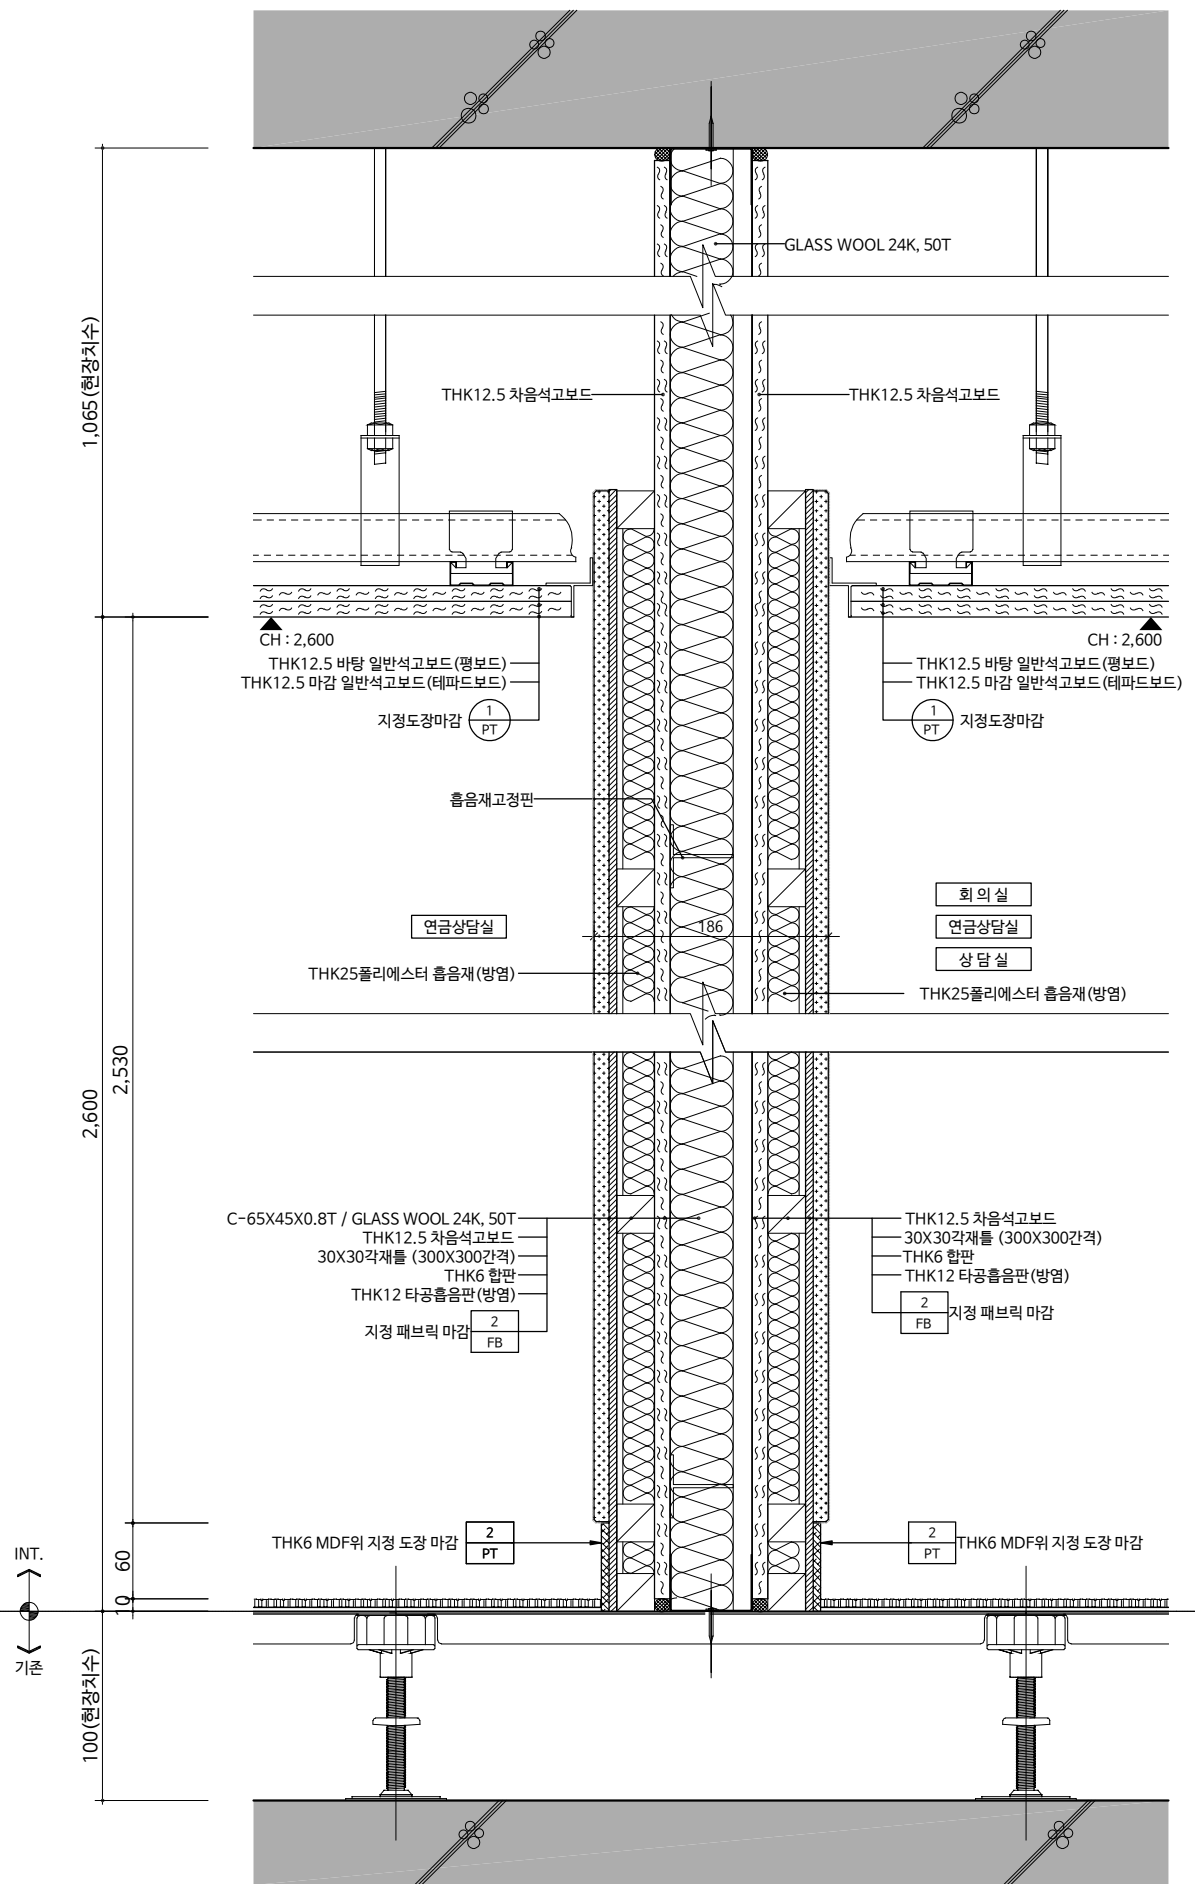

W-04

벽체상세도 - 04

SCALE
1/6

SCALING

1/6

설 계 명
PROJECT TITLE

한국주택금융공사
서울서부지사 인테리어 공사

KEY-PLAN

주기
NOTE

실내공기질관리법에 따라 사용되는 모든 자재는
실내공기질관리법 시행규칙 제10조의 방출
기준이하의 제품을 사용한다. 접착제, 페인트,
실란트, 퍼티, 벽지, 바닥재, 목질판상제품등은
친환경표지인증등을 제출하여 승인을 받는다.

방화구획에 사용되는 방화문 및 기타 사용자재는 국토부고시 2022-84에 의거 품질인증 받은 제품을 사용한다.

카펫, 패브릭, 스크린, 필름, 흡음재, 합판, 목재, MDF 등 실내장식물은 방염자재를 사용하며 방염필증을 제출한다.

△			
△			
△			
NO	REVISION DESCRIPTION	DATE	DRAWN CHECK

제 도

DRAWN BY
H. J. Hill

DESIGNED BY

심 사

CHECKED BY _____

승인
APPROVED BY

도면명
DRAWING NAME

벽체상세도 - 4

축척
SCALE A3: 1/6

날짜
DATE 2023. 01

도면 번호
DRAWING NO. A - 504

일련 번호
SERIAL NO.

CAD FILE NAME



벽체상세도 - 07

SCALE
1/6



벽체상세도 - 08

SCALE
1/6

설 계 명
PROJECT TITLE

한국주택금융공사
서울서부지사 인테리어 공사

KEY-PLAN

주 기
NOTE

• 실내공기질관리법에 따라 사용되는 모든 자재는
실내공기질관리법 시행규칙 제10조의 방출
기준이하의 제품을 사용한다. 접착제, 페인트,
실란트, 퍼티, 벽지, 바닥재, 목질판상제품등은
친환경표지인증등을 제출하여 승인을 받는다.

• 방화구획에 사용되는 방화문 및 기타 사용자재는
국도부고시 2022-84에 의거 품질인증 받은
제품을 사용한다.

• 카펫, 패브릭, 스크린, 필름, 흡음재, 합판, 목재, MDF등
실내장식물은 방염자재를 사용하여 방염필증을
제출한다.

△			
△			
△			
NO	REVISION DESCRIPTION	DATE	DRAWN CHECK

제 도	DRAWN BY
설 계	DESIGNED BY
심 사	CHECKED BY
승 인	APPROVED BY

도 면 명
DRAWING NAME

벽체상세도 - 5


출 처
SCALE A3: 1/6

날 짜
DATE 2023. 01

도 면 번호
DRAWING NO. A - 505

일련 번호
SERIAL NO.


CAD FILE NAME

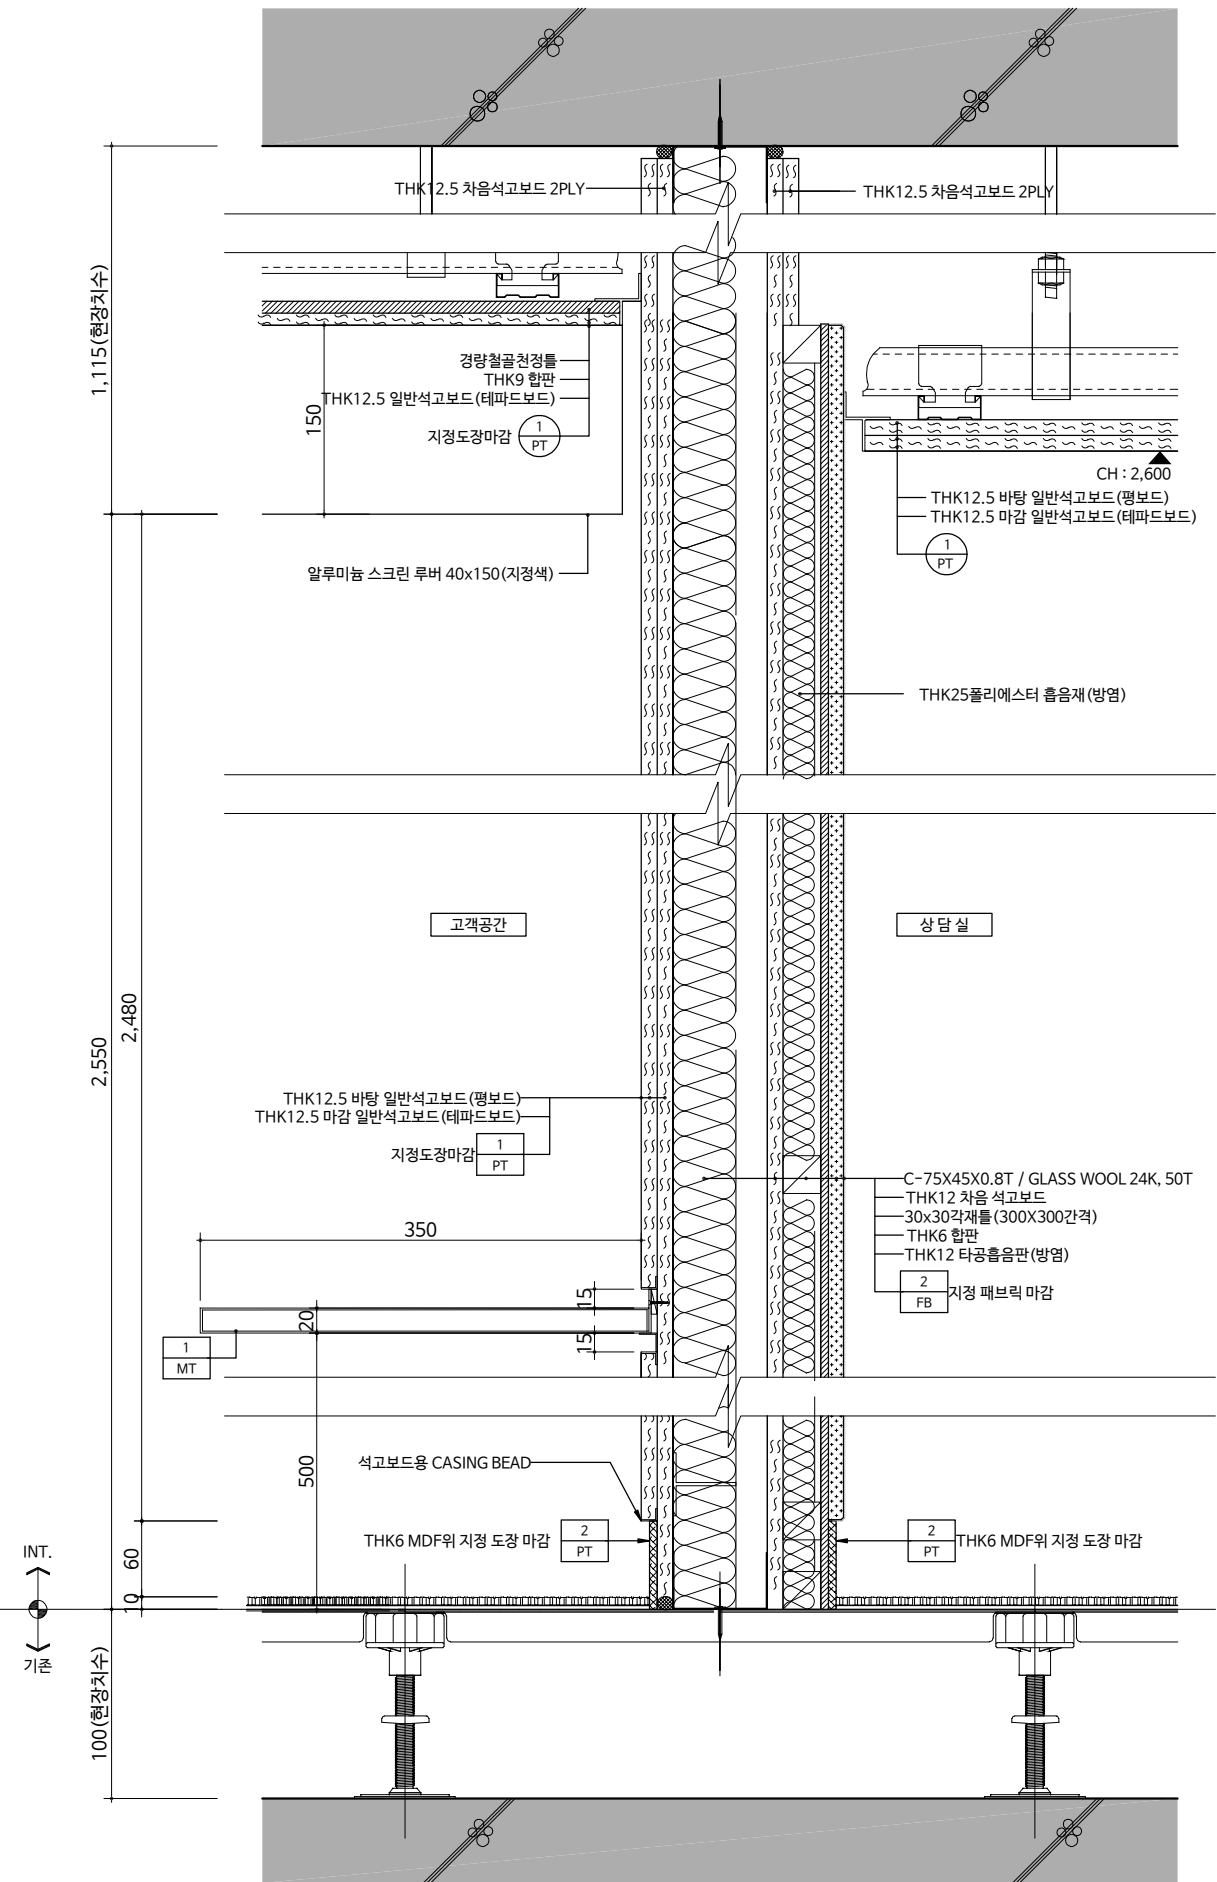

W-09

벽체상세도 - 09

SCALE
1/6

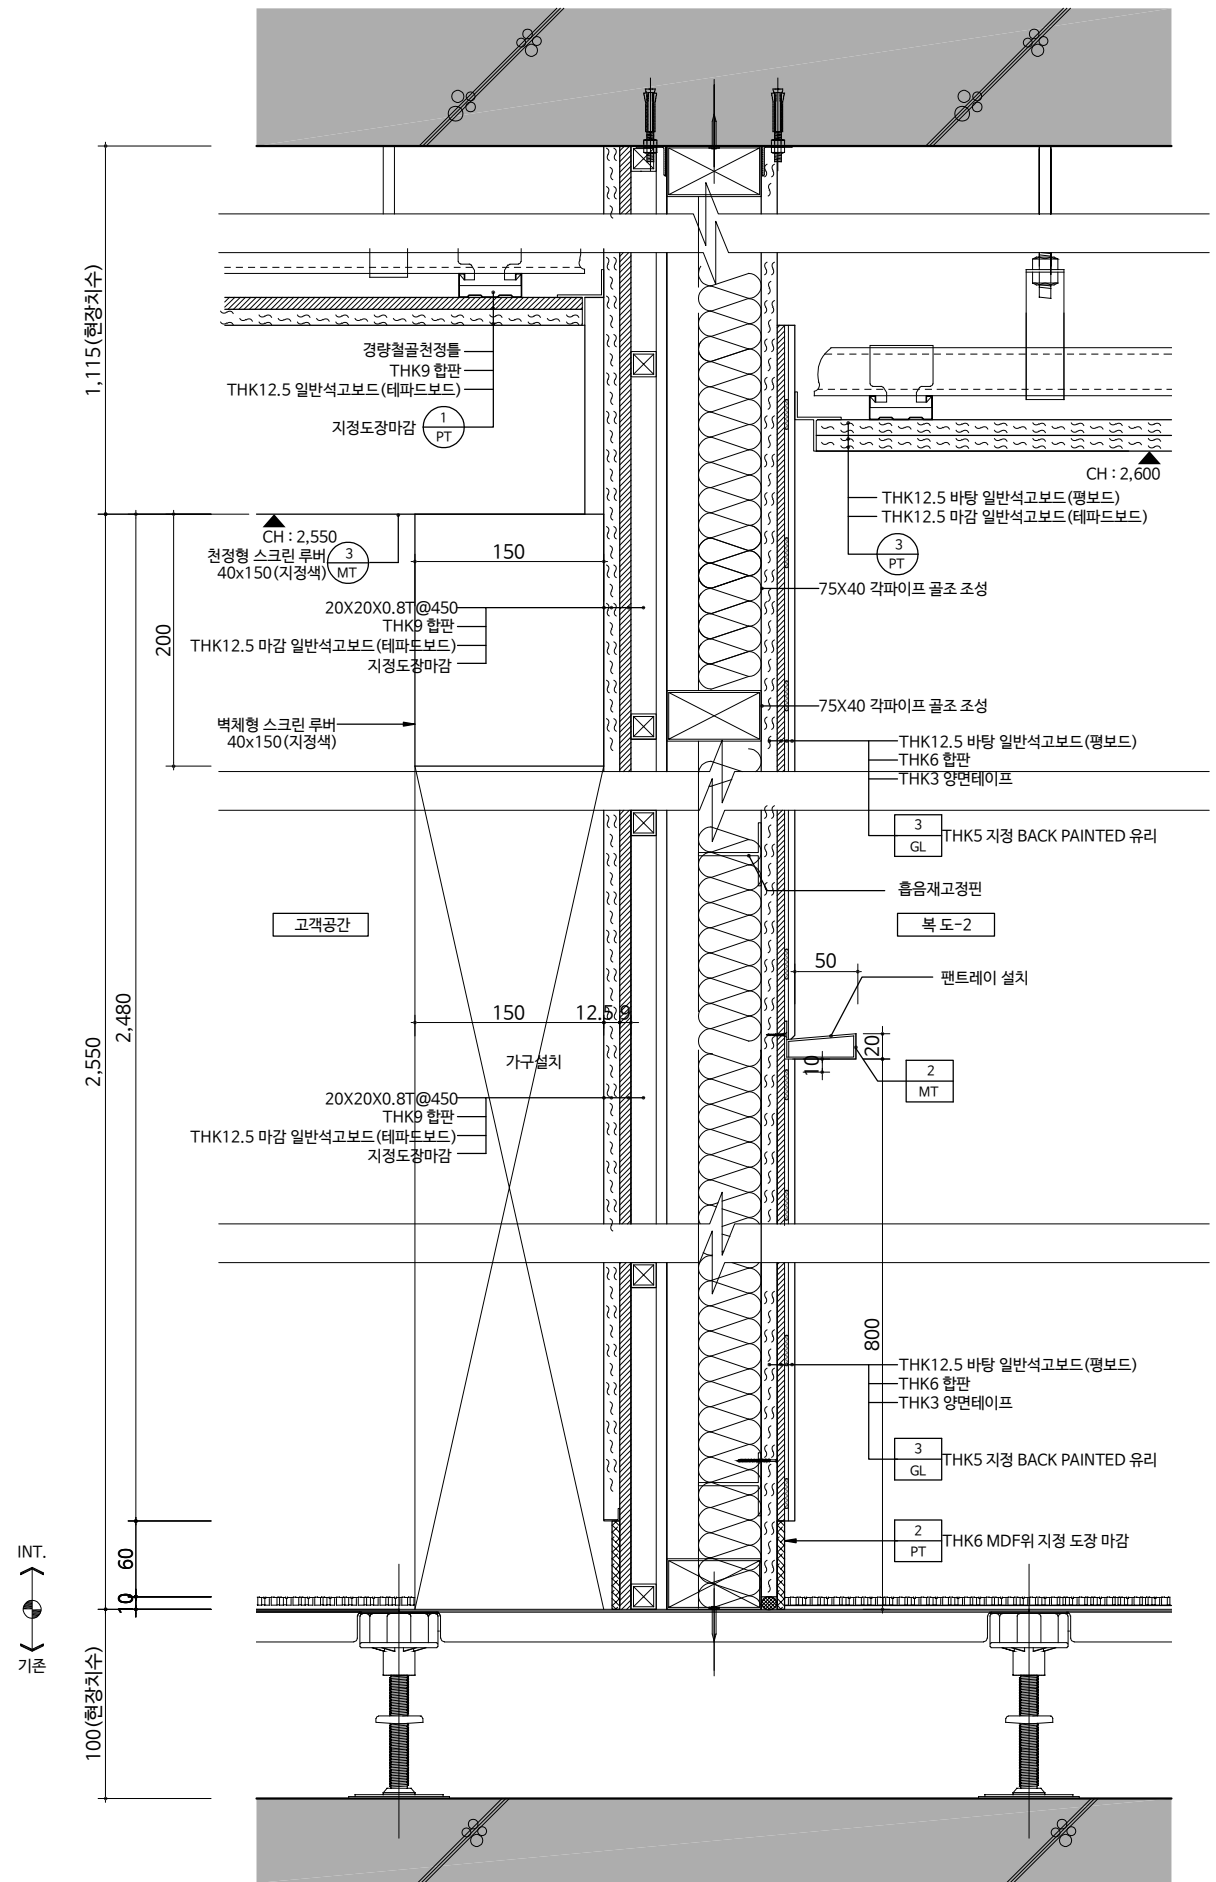

W-10

벽체상세도 - 10

SCALE
1/6

설 계 명
PROJECT TITLE

한국주택금융공사
서울서부지사 인테리어 공사

KEY-PLAN

주 기
NOTE

- 실내공기질관리법에 따라 사용되는 모든 자재는
실내공기질관리법 시행규칙 제10조의 방출
기준이하의 제품을 사용한다. 접착제, 페인트,
실란트, 퍼티, 벽지, 바닥재, 목질판상제품등은
친환경표지인증등을 제출하여 승인을 받는다.
- 방화구획에 사용되는 방화문 및 기타 사용자재는
국도부고시 2022-84에 의거 품질인증 받은
제품을 사용한다.
- 카펫, 패브릭, 스크린, 필름, 흡음재, 합판, 목재, MDF등
실내장식물은 방염자재를 사용하여 방염필증을
제출한다.

△			
△			
△			
NO	REVISION DESCRIPTION	DATE	DRAWN CHECK

제 도
DRAWN BY
설 계
DESIGNED BY
심 사
CHECKED BY
승 인
APPROVED BY

도 면 명
DRAWING NAME

벽체상세도 - 6


출 처
SCALE A3: 1/6

날 짜
DATE 2023. 01

도 면 번호
DRAWING NO. A - 506

일련 번호
SERIAL NO.


CAD FILE NAME

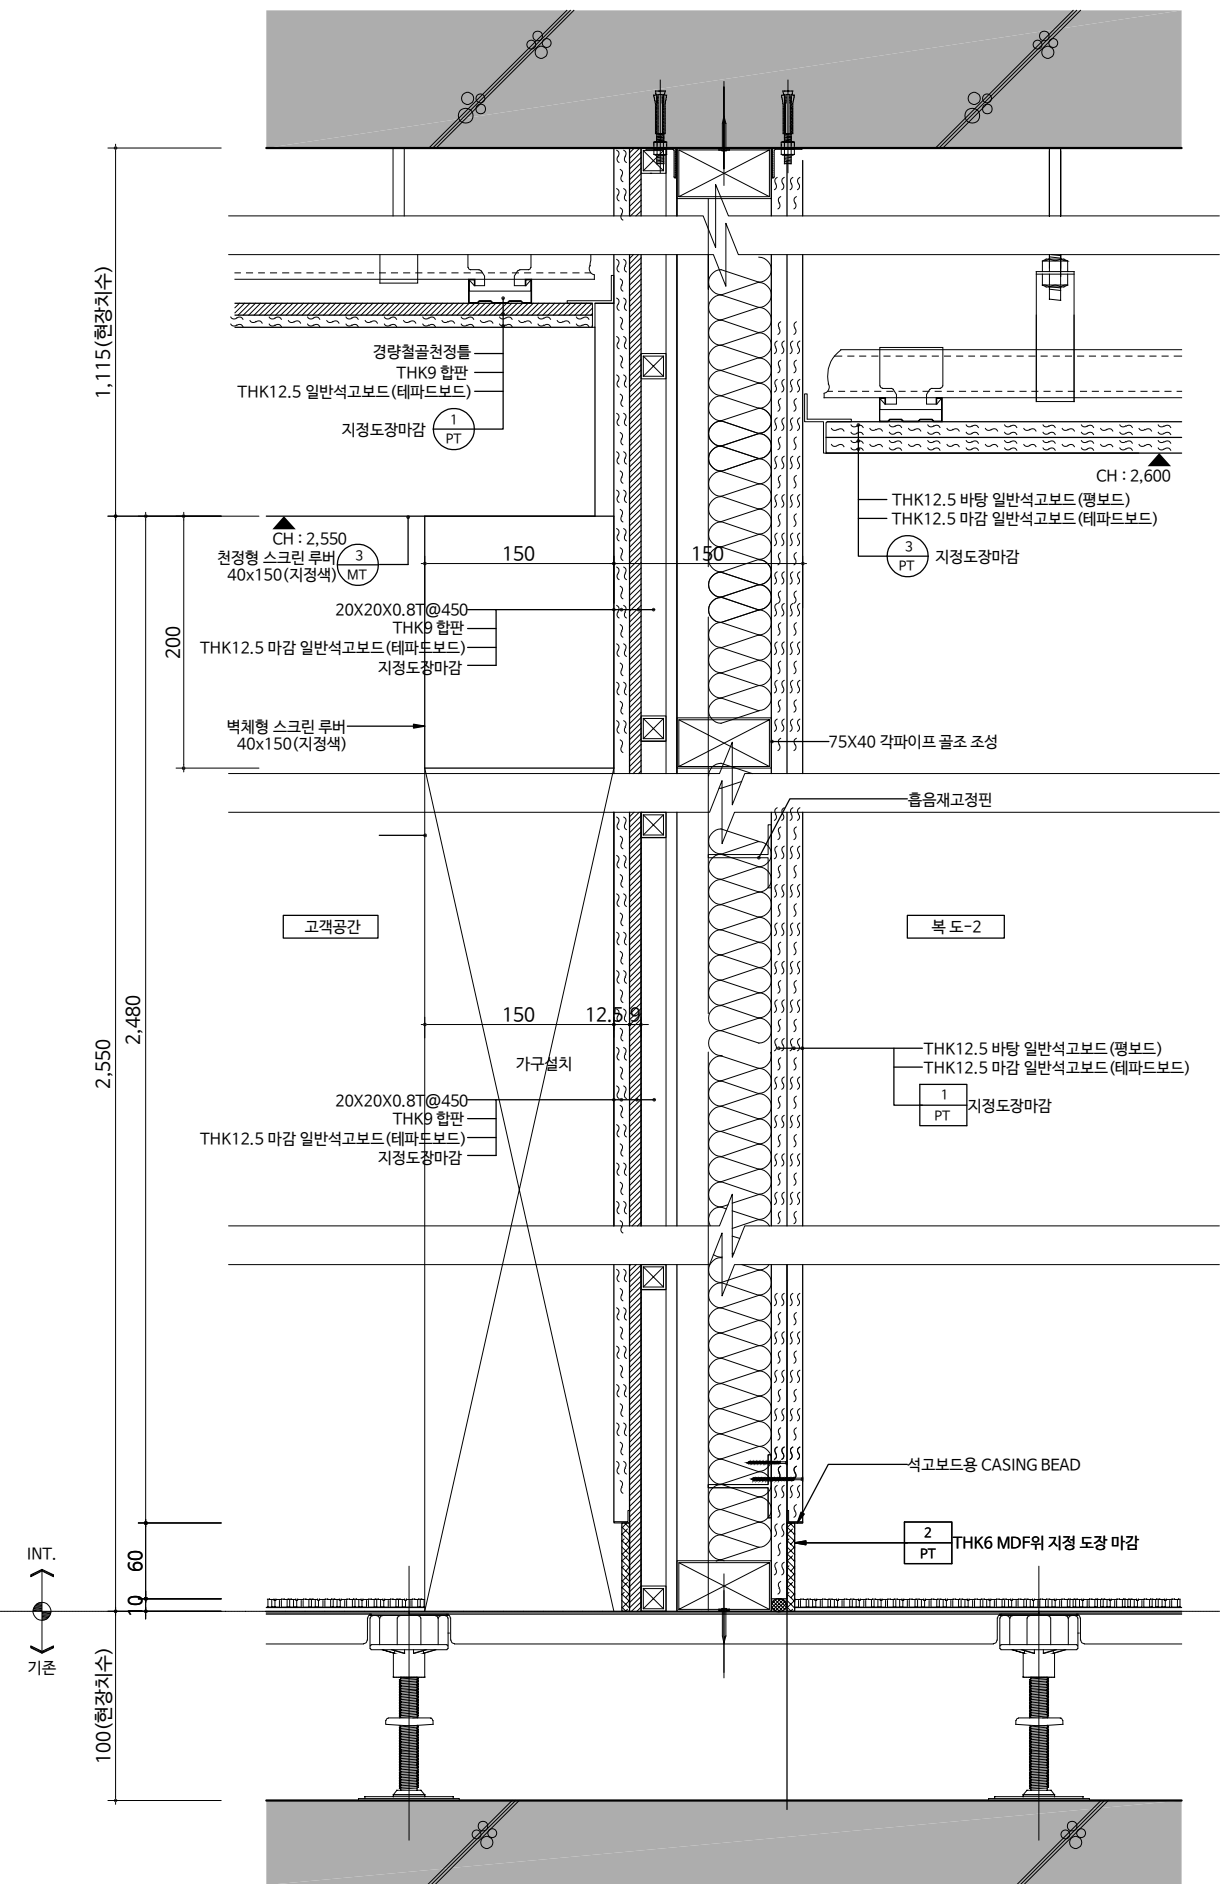

W-11

벽체상세도 - 11

SCALE
1/6

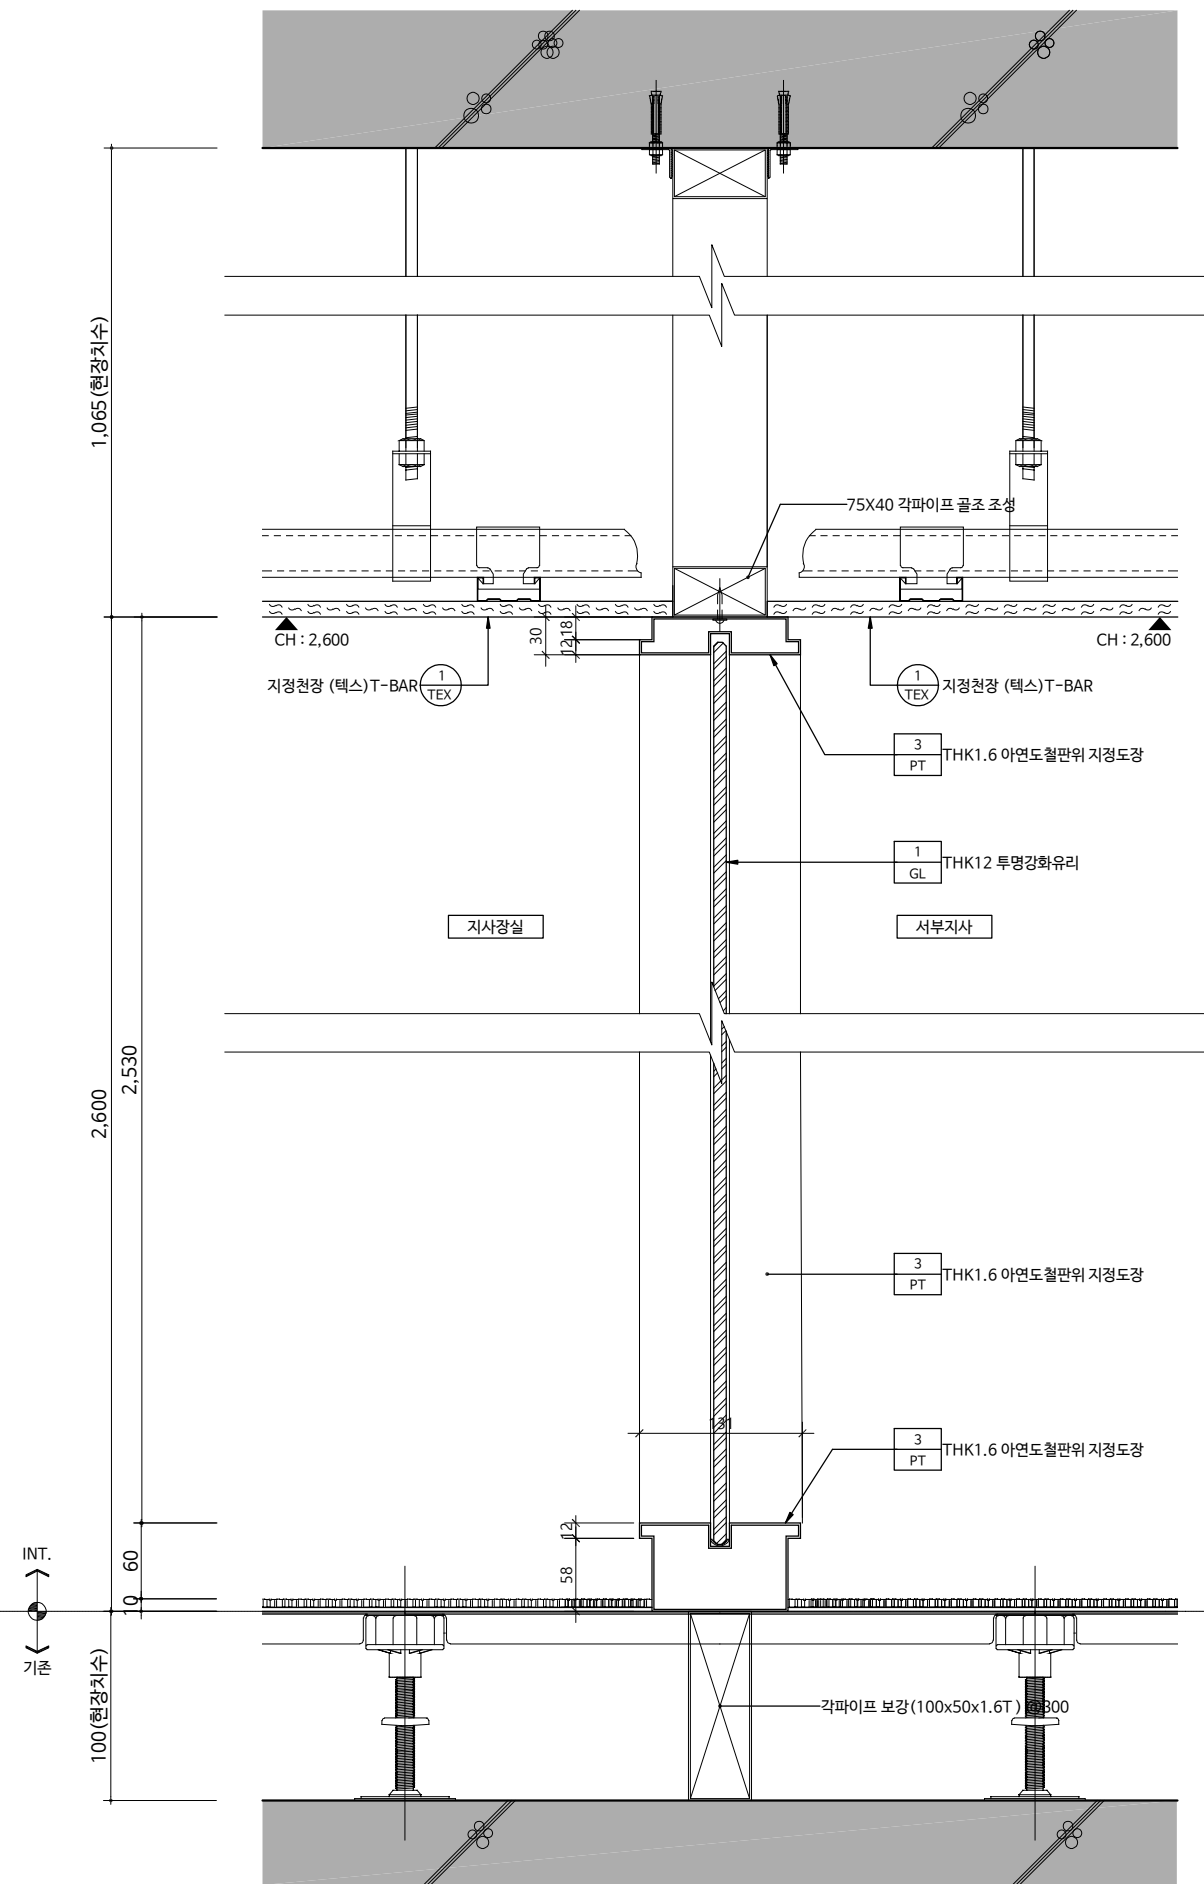

W-12

벽체상세도 - 12

SCALE
1/6

설 계 명
PROJECT TITLE

한국주택금융공사
서울서부지사 인테리어 공사

KEY-PLAN


- 주 기
NOTE
- 실내공기질관리법에 따라 사용되는 모든 자재는 실내공기질관리법 시행규칙 제10조의 방출 기준이하의 제품을 사용한다. 접착제, 페인트, 실란트, 퍼티, 벽지, 바닥재, 목질판상제품등은 친환경표지인증등을 제출하여 승인을 받는다.
 - 방화구획에 사용되는 방화문 및 기타 사용자재는 국토부고시 2022-84에 의거 품질인증 받은 제품을 사용한다.
 - 카펫, 패브릭, 스크린, 필름, 흡음재, 합판, 목재, MDF등 실내장식물은 방염자재를 사용하여 방염필증을 제출한다.

△			
△			
△			
NO	REVISION DESCRIPTION	DATE	DRAWN CHECK

제 도
DRAWN BY
설 계
DESIGNED BY
심 사
CHECKED BY
승 인
APPROVED BY

도 면 명
DRAWING NAME
벽체상세도 - 8


출 처
SCALE A3: 1/6 날짜
DATE 2023. 01
도면 번호
DRAWING NO. A - 508
일련 번호
SERIAL NO.
CAD FILE NAME

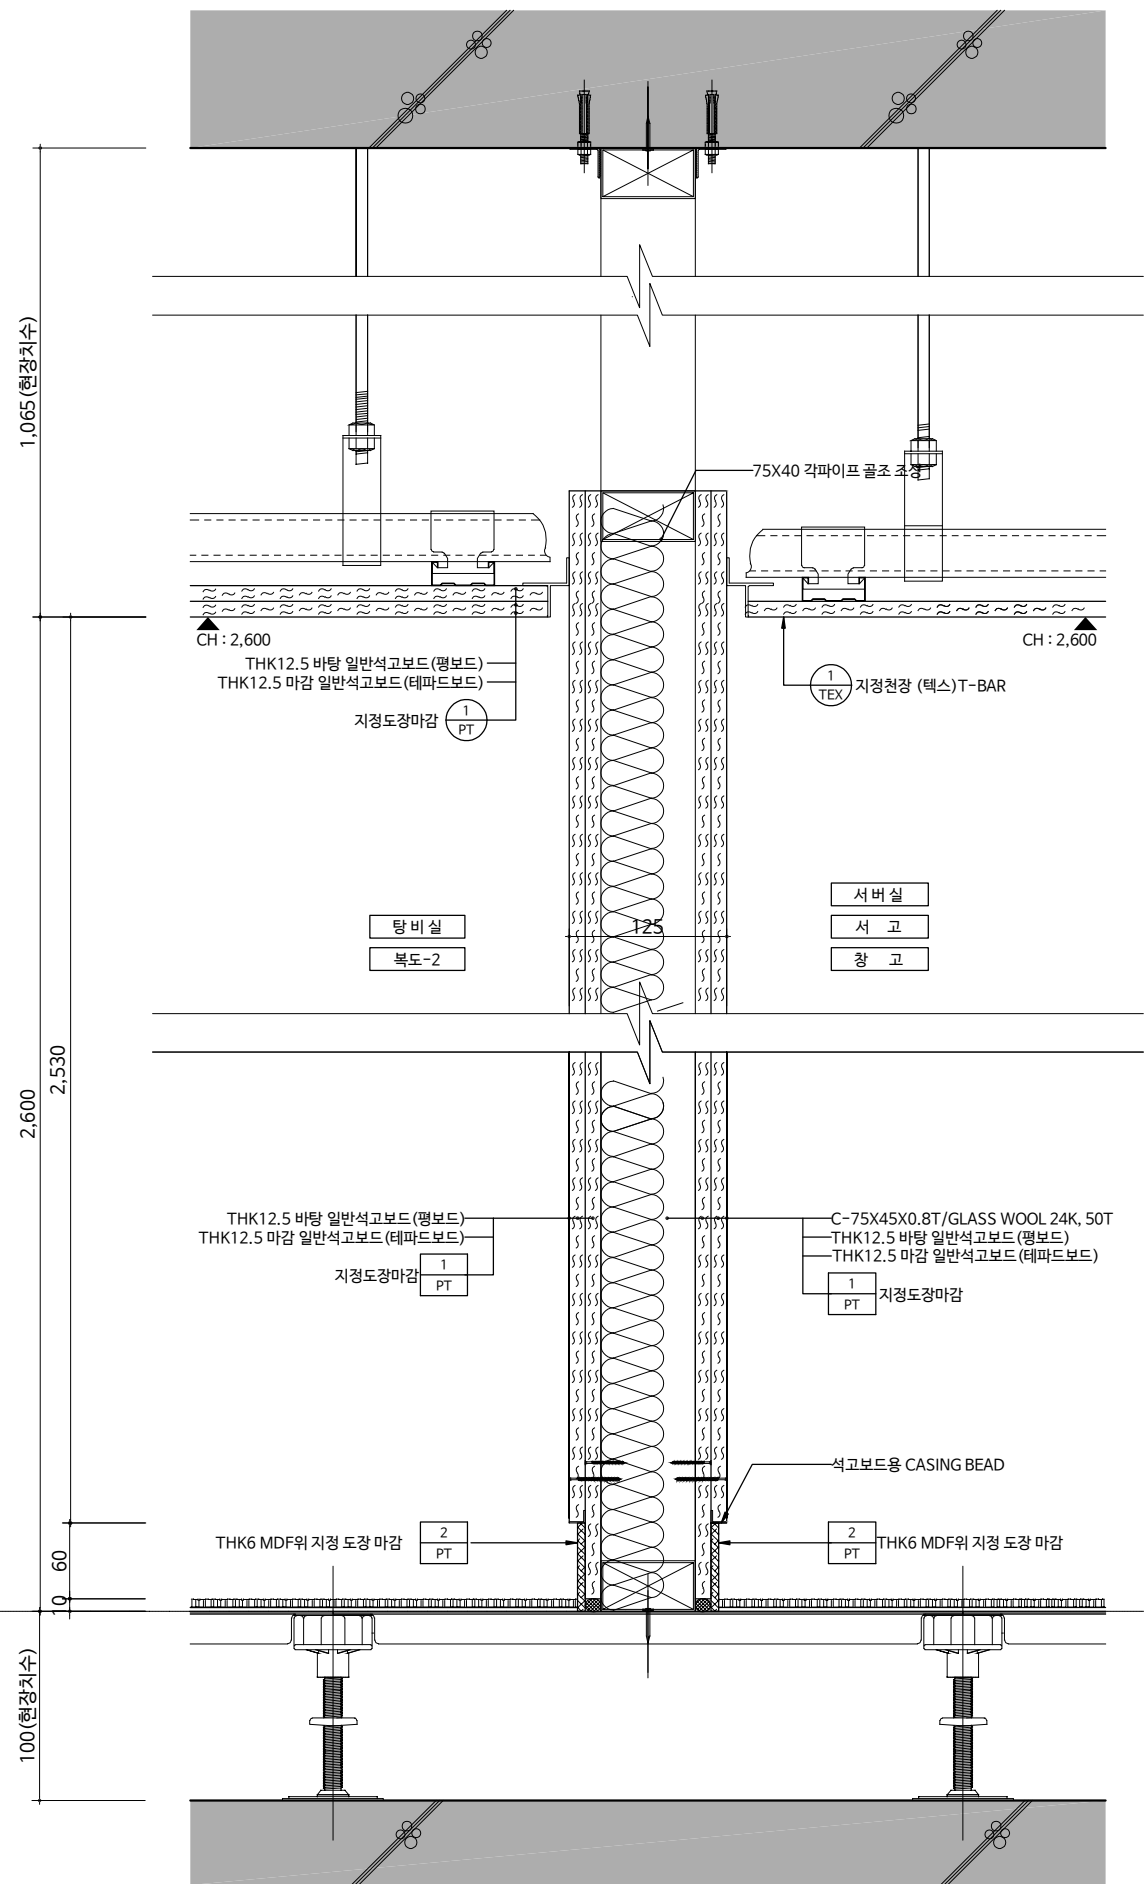

W-15

벽체상세도 - 15

SCALE
1/6

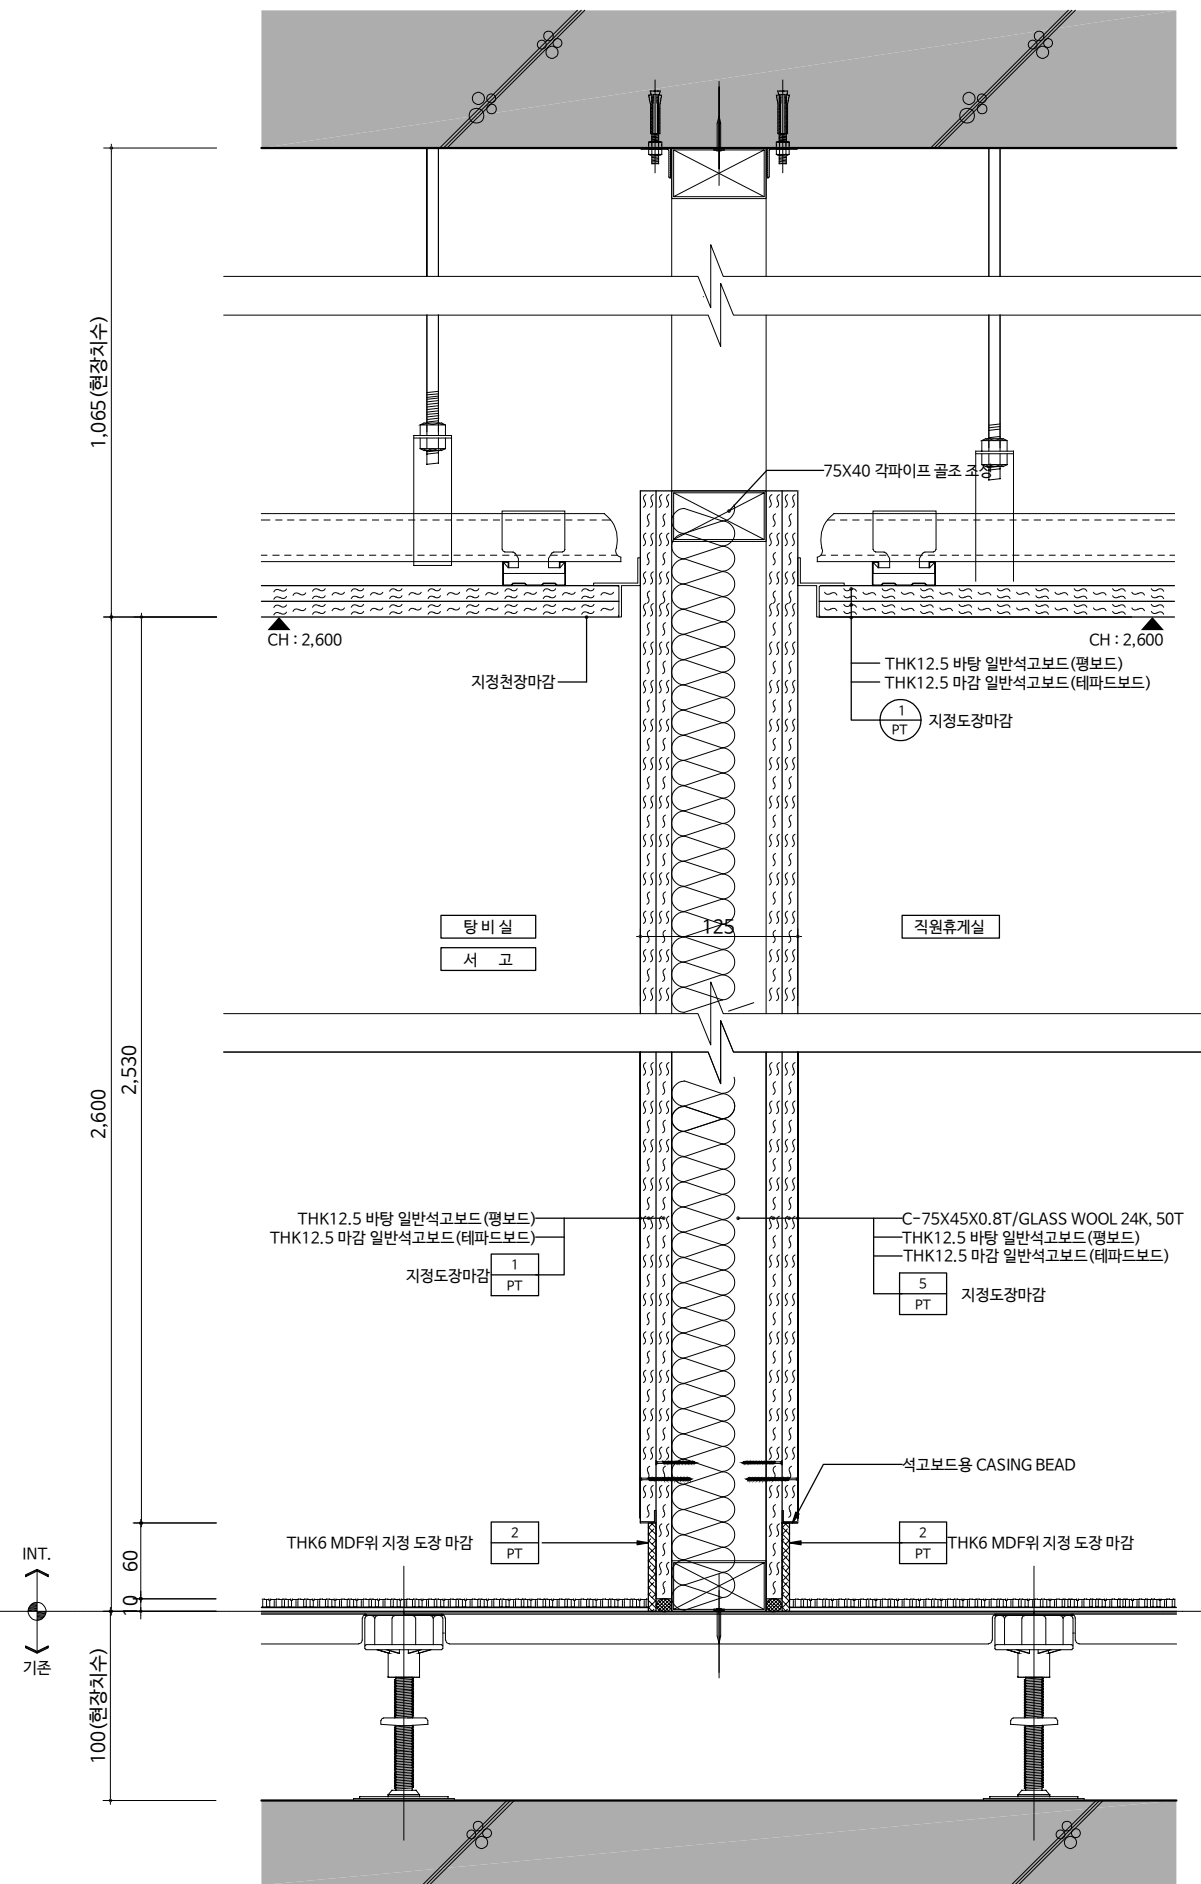

W-16

벽체상세도 - 16

SCALE
1/6

설 계 명
PROJECT TITLE

한국주택금융공사
서울서부지사 인테리어 공사

KEY-PLAN


주 기
NOTE

- 실내공기질관리법에 따라 사용되는 모든 자재는 실내공기질관리법 시행규칙 제10조의 방출 기준이하의 제품을 사용한다. 접착제, 페인트, 실란트, 퍼티, 벽지, 바닥재, 목질판상제품등은 친환경표지인증등을 제출하여 승인을 받는다.
- 방화구획에 사용되는 방화문 및 기타 사용자재는 국토부고시 2022-84에 의거 품질인증 받은 제품을 사용한다.
- 카펫, 패브릭, 스크린, 필름, 흡음재, 합판, 목재, MDF등 실내장식물은 방염자재를 사용하여 방염필증을 제출한다.

△			
△			
△			
NO	REVISION DESCRIPTION	DATE	DRAWN CHECK

제 도	DRAWN BY
설 계	DESIGNED BY
심 사	CHECKED BY
승 인	APPROVED BY


도 면 명	DRAWING NAME
벽체상세도 - 9	
출 처	SCALE A3: 1/6
날 짜	DATE 2023. 01
도면 번호	DRAWING NO. A - 509
일련 번호	SERIAL NO.
CAD FILE NAME	

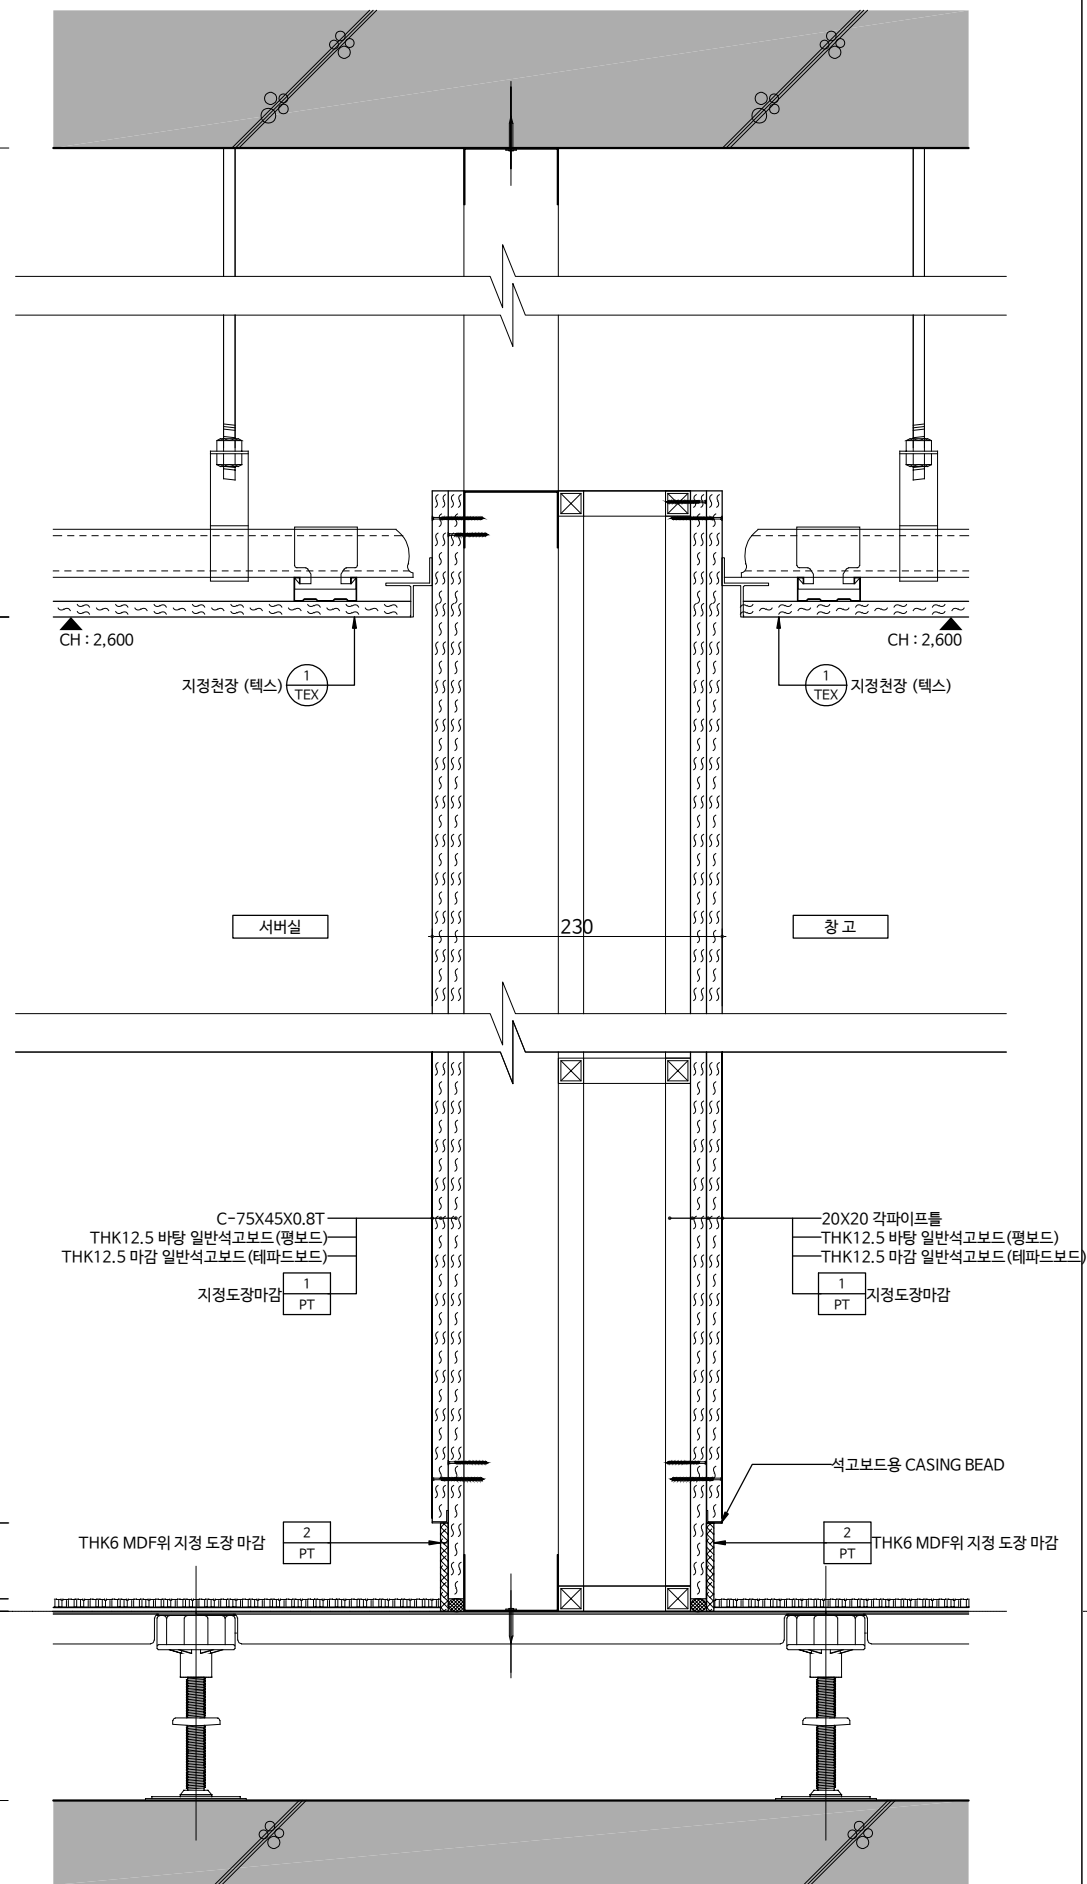

W-17

벽체상세도 - 17

SCALE
1/6

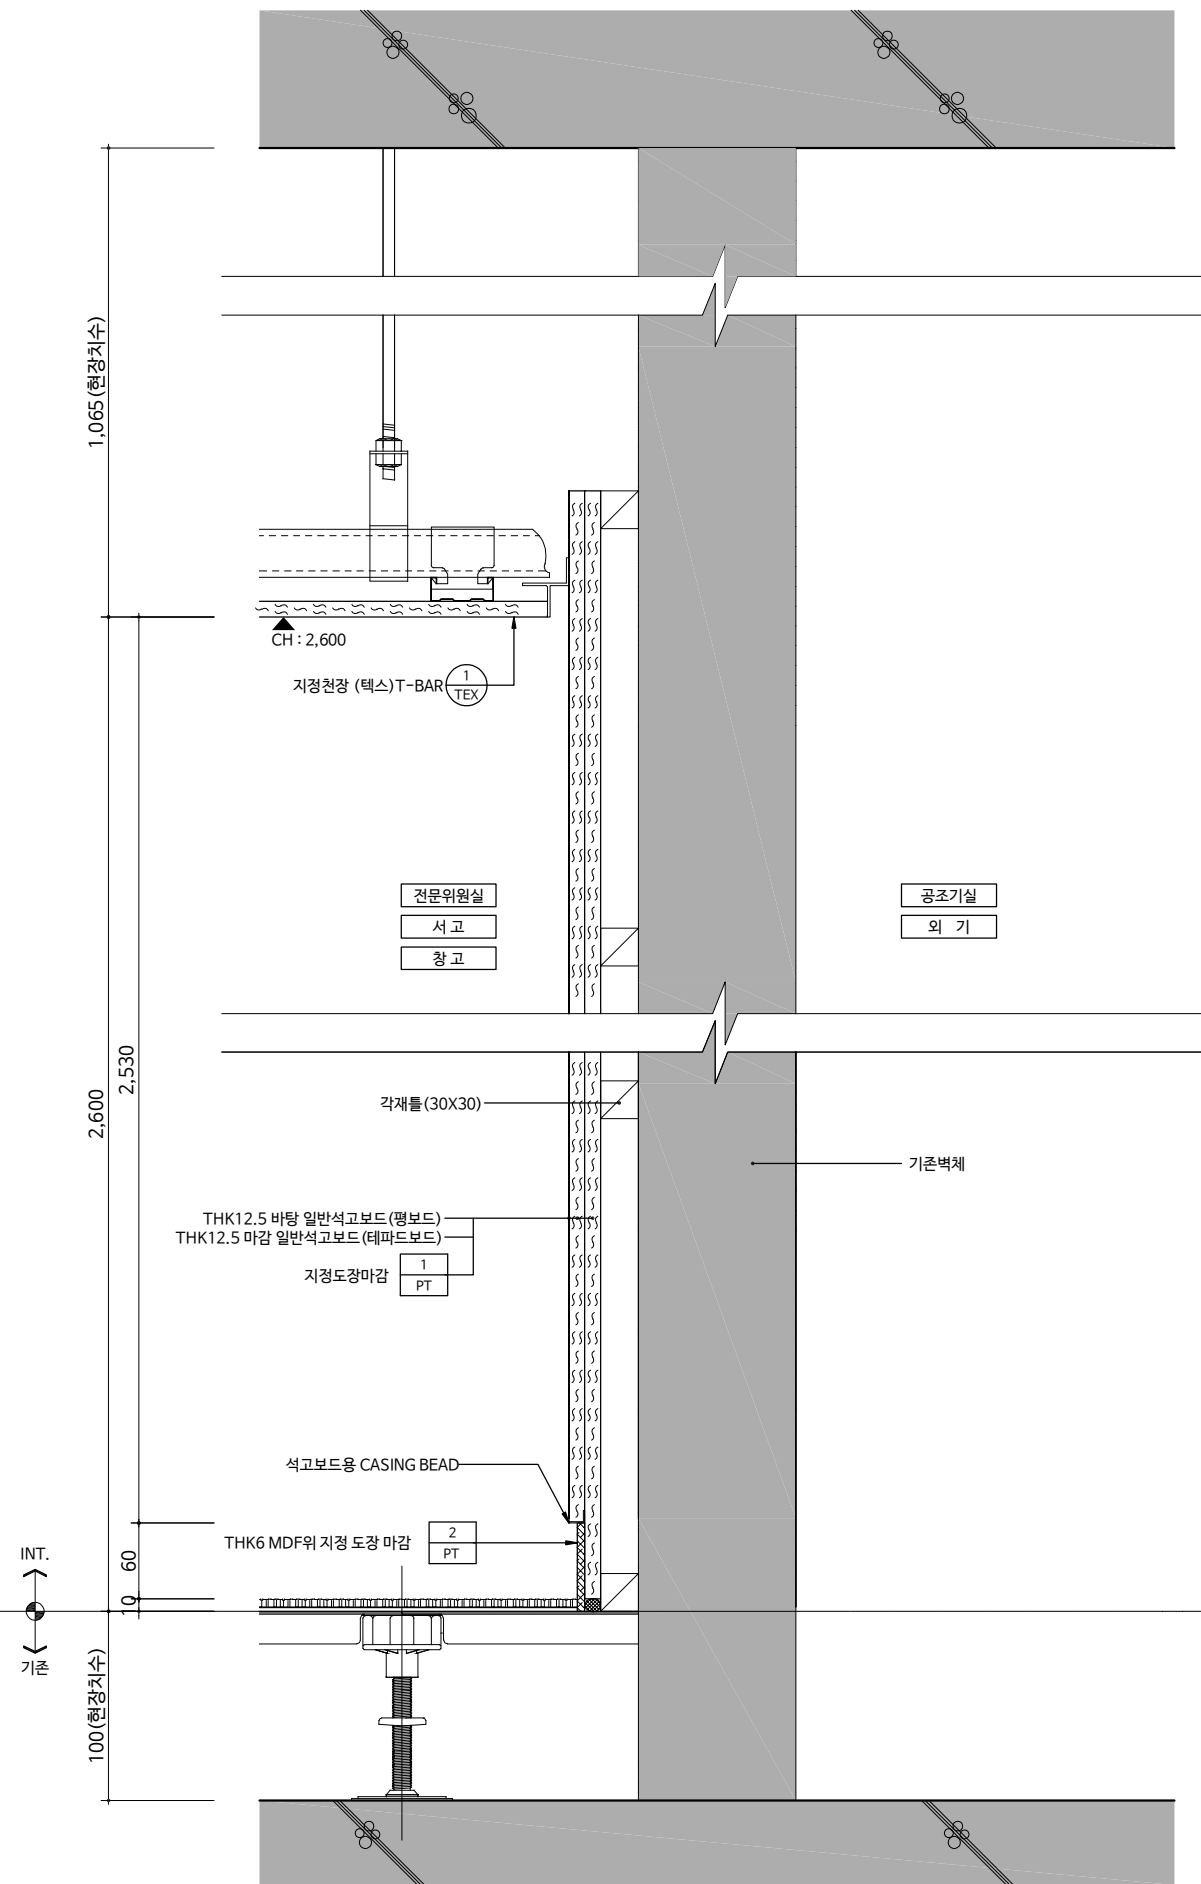

W-18

벽체상세도 - 18

SCALE
1/6

설 계 명
PROJECT TITLE

한국주택금융공사
서울서부지사 인테리어 공사

KEY-PLAN

주 기
NOTE

- 실내공기질관리법에 따라 사용되는 모든 자재는 실내공기질관리법 시행규칙 제10조의 방출 기준이하의 제품을 사용한다. 접착제, 페인트, 실란트, 퍼티, 벽지, 바닥재, 목질판상제품등은 친환경표지인증등을 제출하여 승인을 받는다.
- 방화구획에 사용되는 방화문 및 기타 사용자재는 국토부고시 2022-84에 의거 품질인증 받은 제품을 사용한다.
- 카펫, 패브릭, 스크린, 필름, 흡음재, 합판, 목재, MDF등 실내장식물은 방염자재를 사용하며 방염필증을 제출한다.

△			
△			
△			
NO	REVISION DESCRIPTION	DATE	DRAWN CHECK

제 도	DRAWN BY
설 계	DESIGNED BY
심 사	CHECKED BY
승 인	APPROVED BY

도 면 명
DRAWING NAME

벽체상세도 - 10


출 처
SCALE A3: 1/6

날 짜
DATE 2023. 01

도면 번호
DRAWING NO. A - 510

일련 번호
SERIAL NO.


CAD FILE NAME

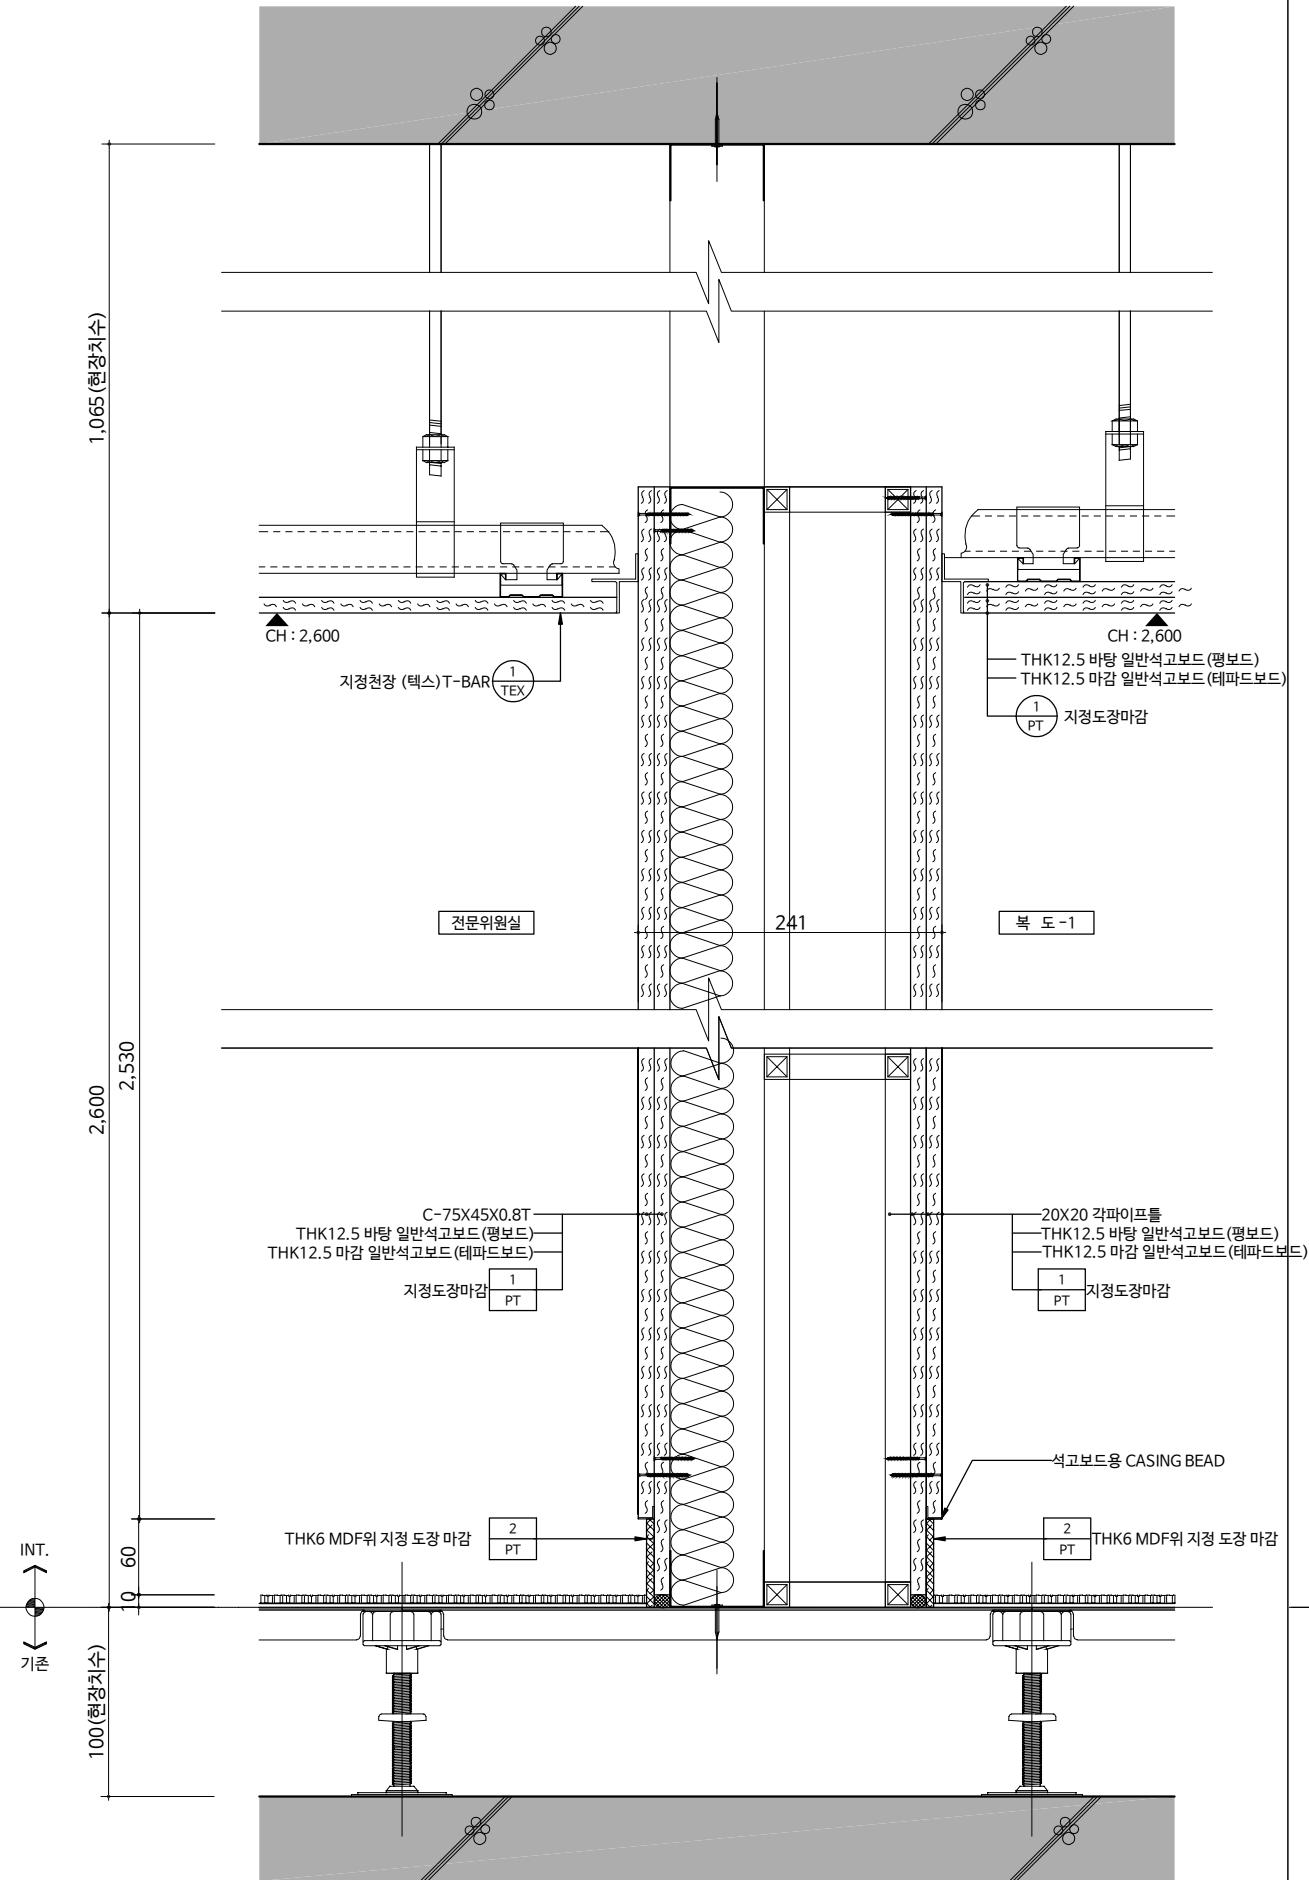

W-19

벽체상세도 - 19

SCALE
1/6

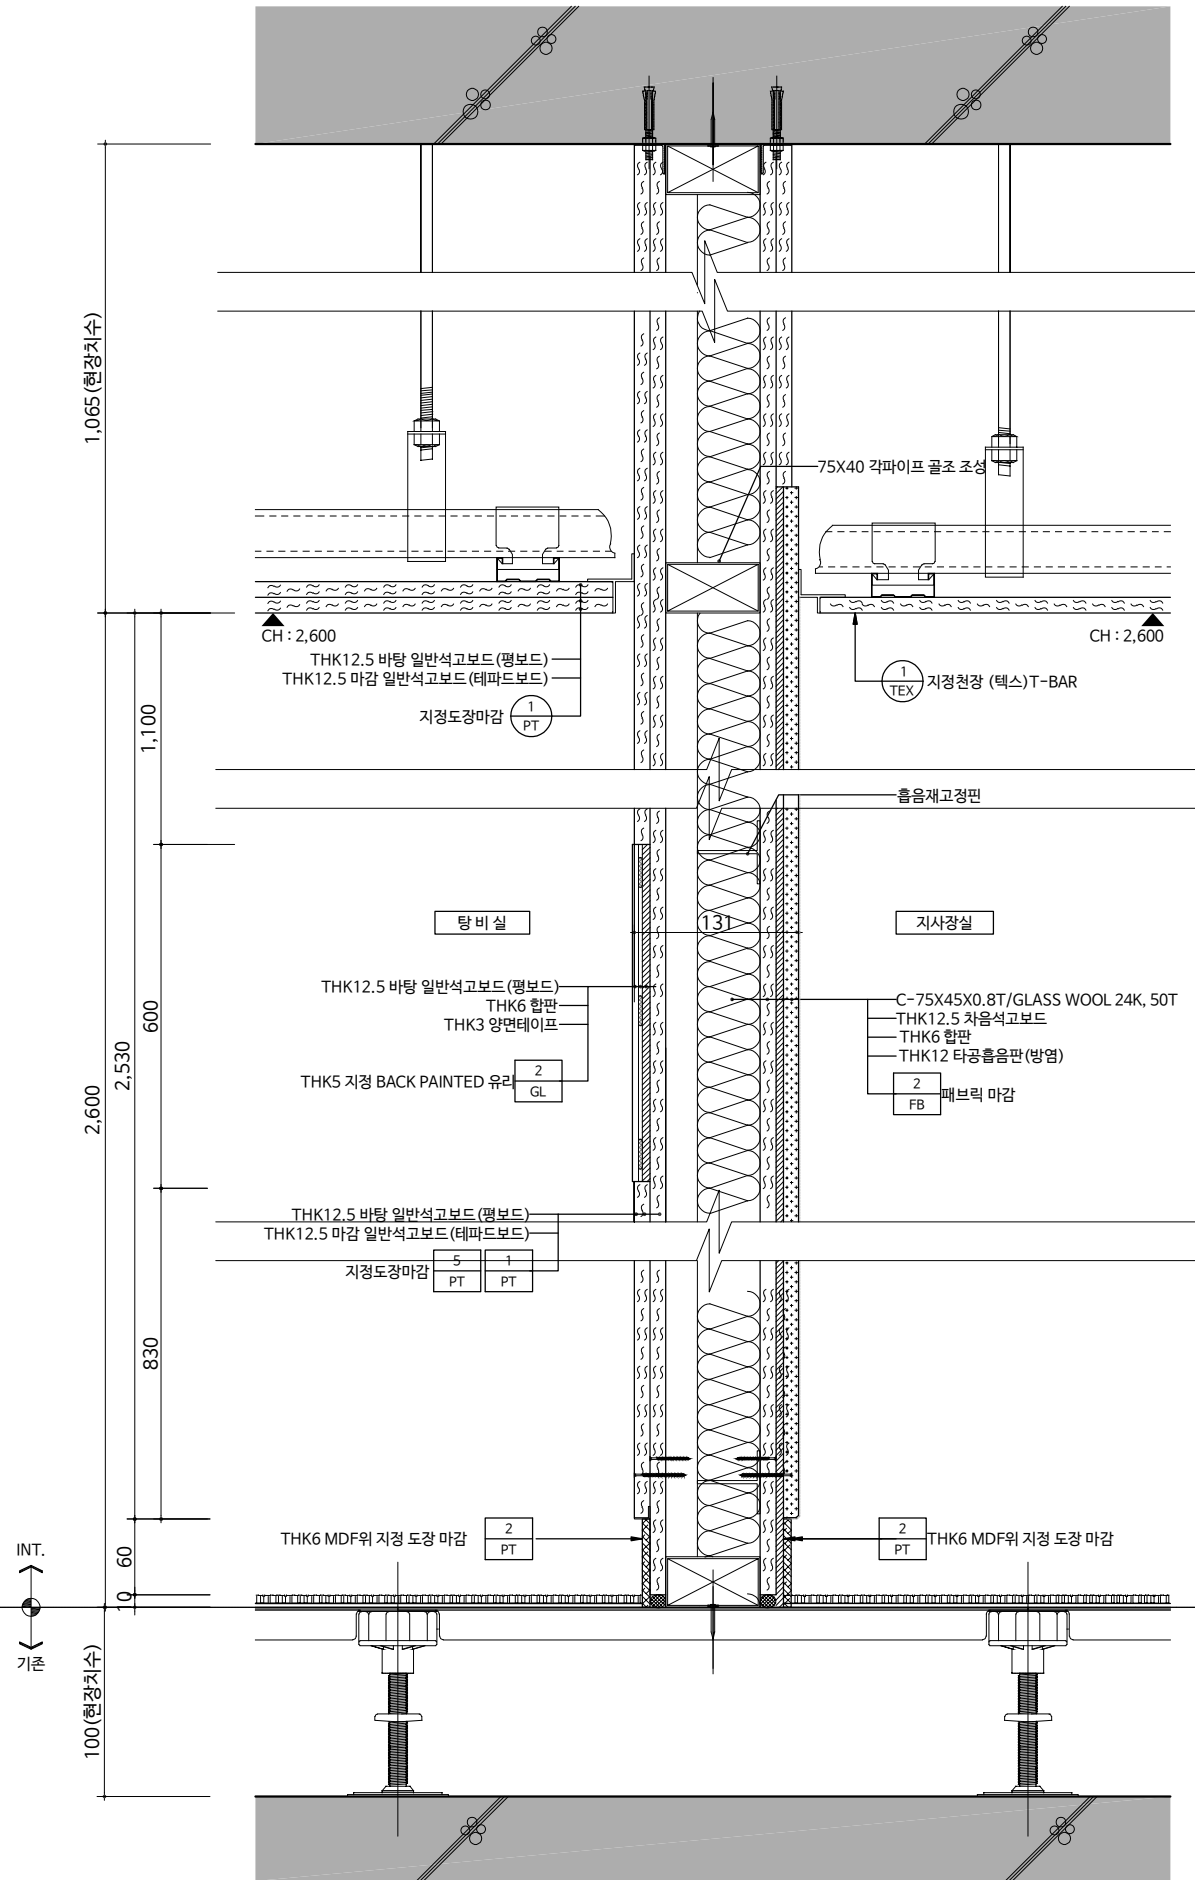

W-20

벽체상세도 - 20

SCALE
1/6

설 계 명
PROJECT TITLE

한국주택금융공사
서울서부지사 인테리어 공사

KEY-PLAN

주 기
NOTE

- 실내공기질관리법에 따라 사용되는 모든 자재는 실내공기질관리법 시행규칙 제10조의 방출 기준이하의 제품을 사용한다. 접착제, 페인트, 실란트, 퍼티, 벽지, 바닥재, 목질판상제품등은 친환경표지인증등을 제출하여 승인을 받는다.
- 방화구획에 사용되는 방화문 및 기타 사용자재는 국토부고시 2022-84에 의거 품질인증 받은 제품을 사용한다.
- 카펫, 패브릭, 스크린, 필름, 흡음재, 합판, 목재, MDF등 실내장식물은 방염자재를 사용하여 방염필증을 제출한다.

△			
△			
△			
NO	REVISION DESCRIPTION	DATE	DRAWN CHECK

제 도
DRAWN BY
설 계
DESIGNED BY
심 사
CHECKED BY
승 인
APPROVED BY

도 면 명
DRAWING NAME


벽체상세도 - 11

출 처
SCALE A3: 1/6 날짜
DATE 2023. 01

도면 번호
DRAWING NO. A - 511


일련 번호
SERIAL NO.

CAD FILE NAME

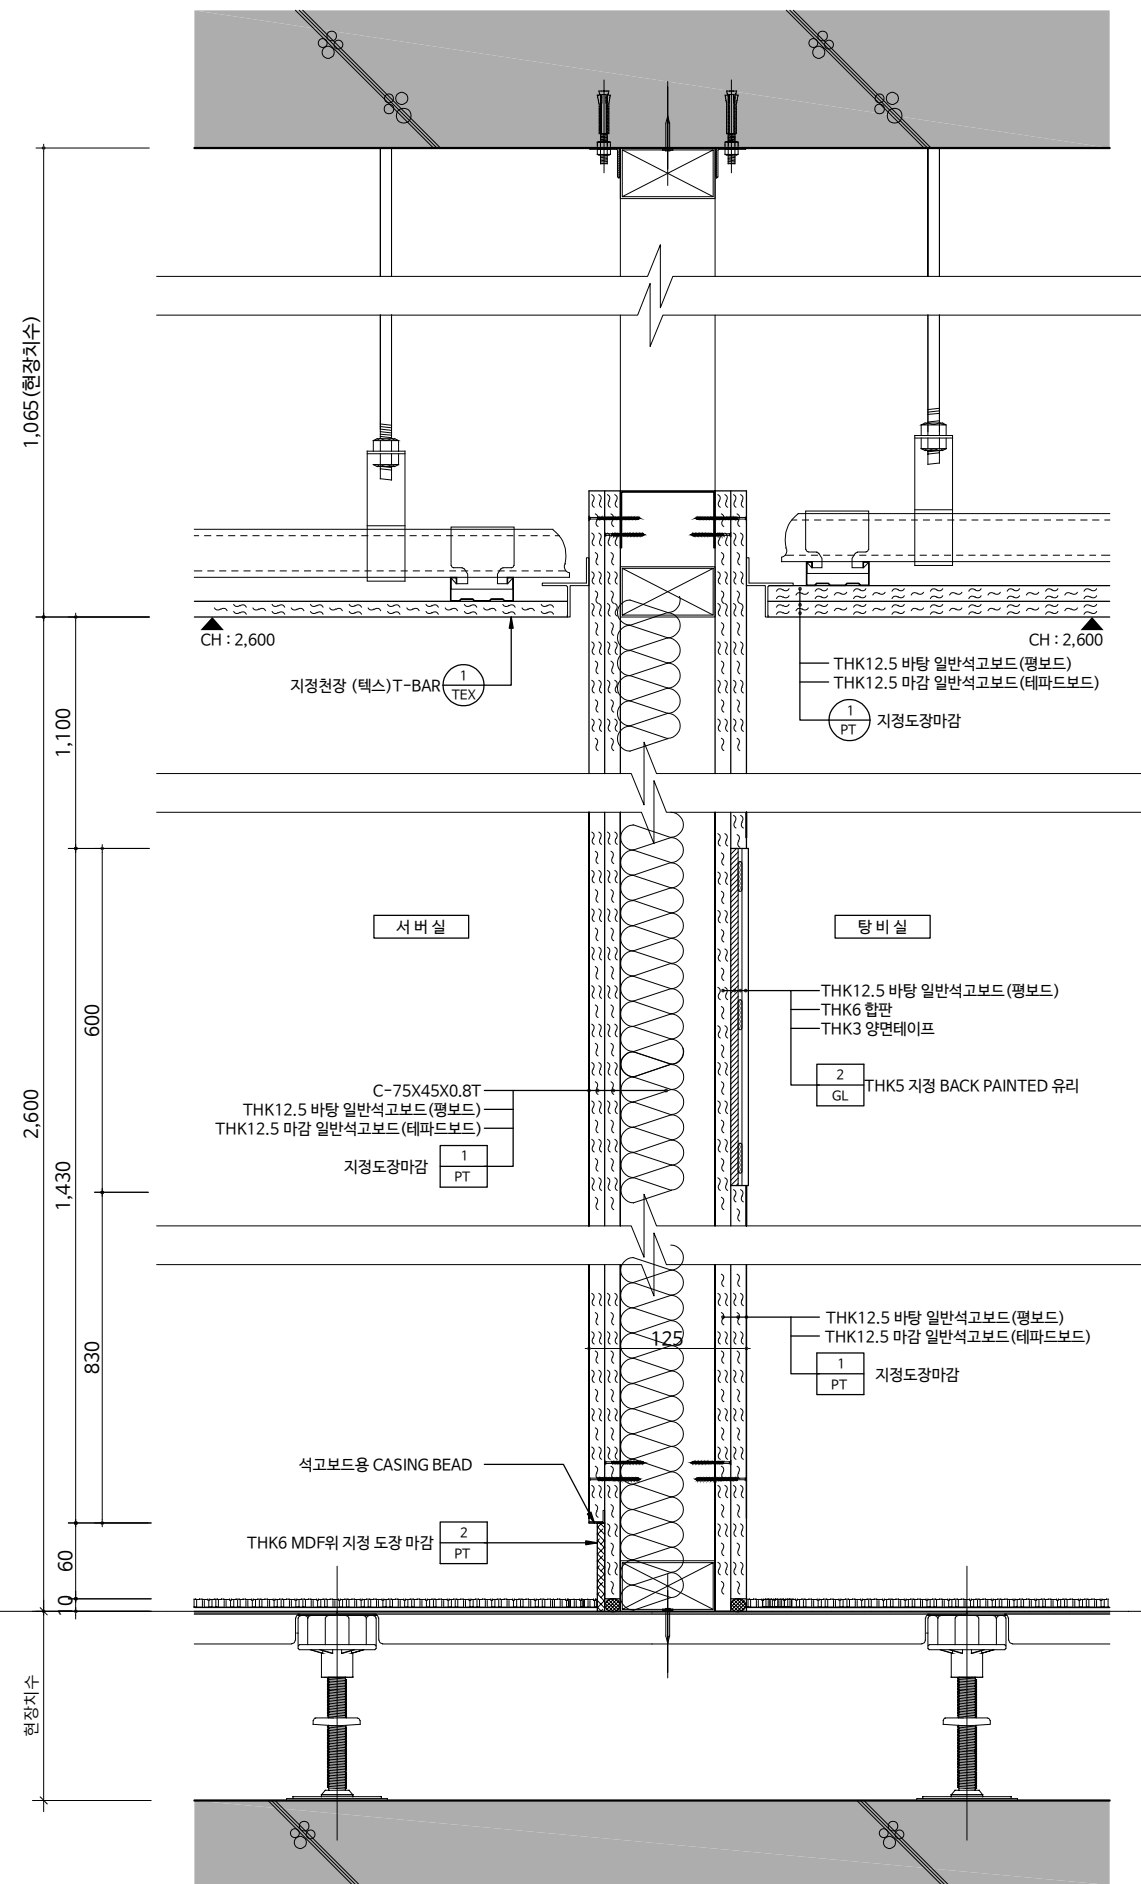

W-21

SCALE
1/6

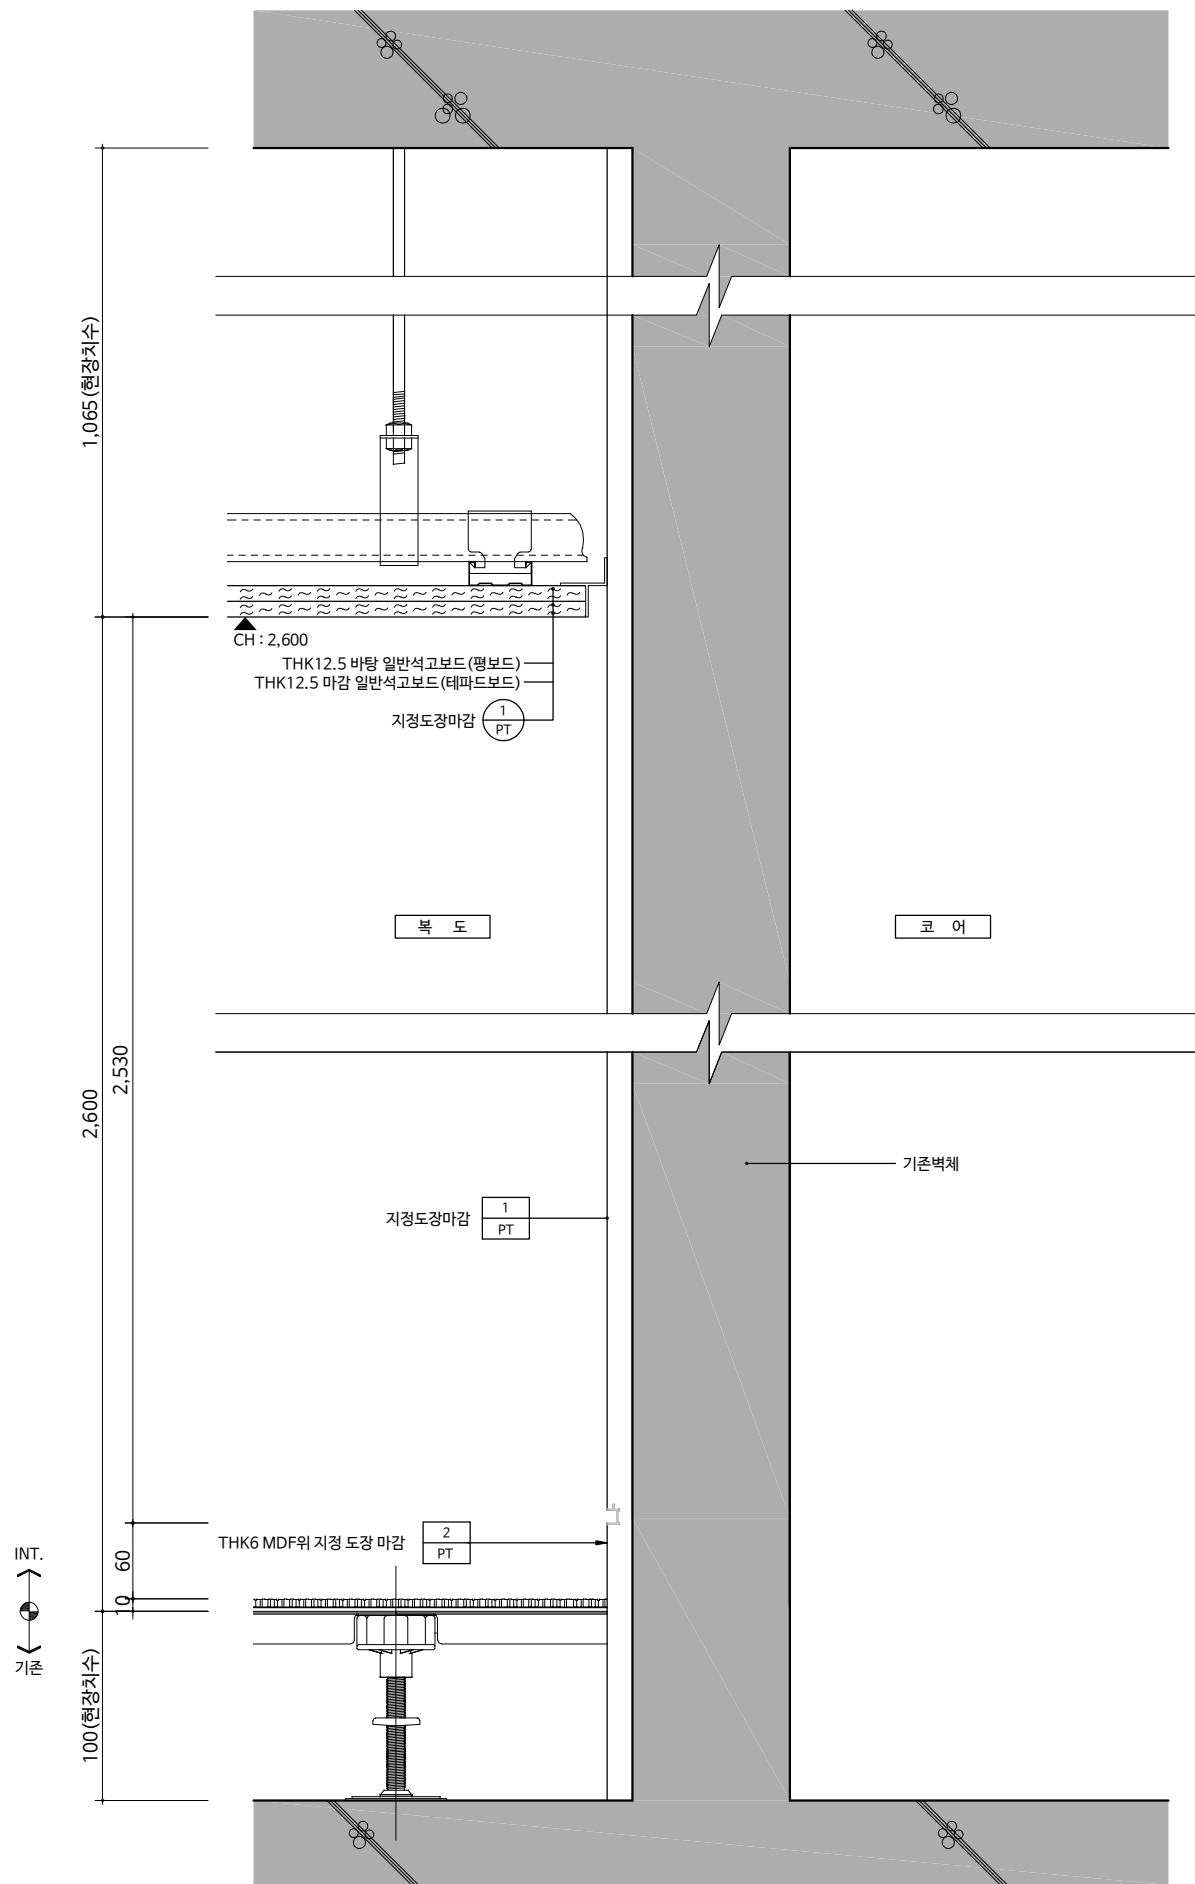

W-22

벽체상세도 - 22

SCALE
1/6

설 계 명
PROJECT TITLE

한국주택금융공사
서울서부지사 인테리어 공사


KEY-PLAN

주 기
NOTE
 * 실내공기질관리법에 따라 사용되는 모든 자재는
 실내공기질관리법 시행규칙 제10조의 방출
 기준이하의 제품을 사용한다. 접착제, 페인트,
 실란트, 퍼티, 벽지, 바닥재, 목질판상제품등은
 친환경표지인증등을 제출하여 승인을 받는다.
 * 방화구획에 사용되는 방화문 및 기타 사용자재는
 국토부고시 2022-84에 의거 품질인증 받은
 제품을 사용한다.
 * 카펫, 패브릭, 스크린, 필름, 흡음재, 합판, 목재, MDF등
 실내장식물은 방염자재를 사용하여 방염필증을
 제출한다.

천장상세도 - 01

SCALE
1/6


1

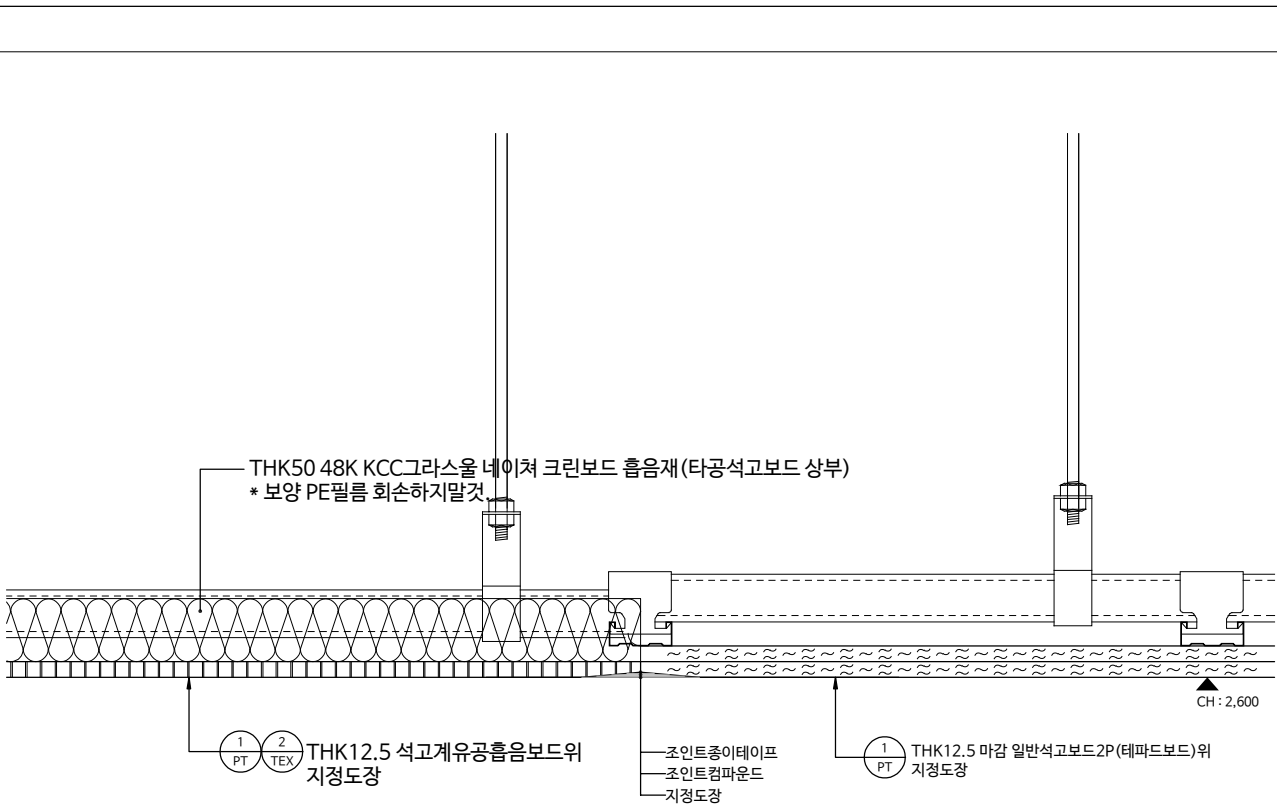

천장상세도 - 02

SCALE
1/6

2

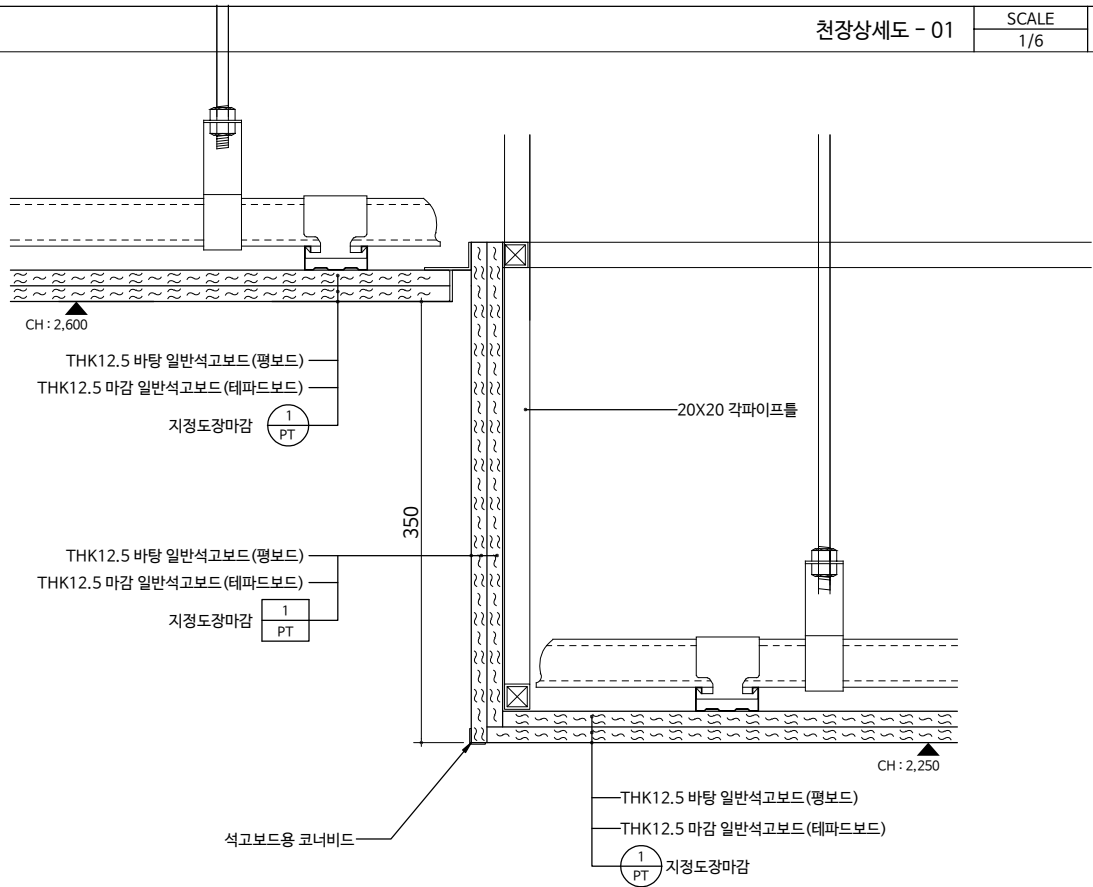

천장상세도 - 03

SCALE
1/6

3

△			
△			
△			
NO	REVISION DESCRIPTION	DATE	DRAWN CHECK

제 도	DRAWN BY
설 계	DESIGNED BY
심 사	CHECKED BY
승 인	APPROVED BY

도 면 명	DRAWING NAME
천장상세도 - 1	
출 처	SCALE A3: 1/6
날 짜	DATE 2023. 01
도 면 번호	DRAWING NO. A - 601
일련 번호	SERIAL NO.
CAD FILE NAME	


설 계 명
PROJECT TITLE

한국주택금융공사
서울서부지사 인테리어 공사

KEY-PLAN

주 기
NOTE


- 실내공기질관리법에 따라 사용되는 모든 자재는 실내공기질관리법 시행규칙 제10조의 방출 기준이하의 제품을 사용한다. 접착제, 페인트, 실란트, 퍼티, 벽지, 바닥재, 목질판상제품등은 친환경표지인증등을 제출하여 승인을 받는다.
- 방화구획에 사용되는 방화문 및 기타 사용자재는 국토부고시 2022-84에 의거 품질인증 받은 제품을 사용한다.
- 카펫, 패브릭, 스크린, 필름, 흡음재, 합판, 목재, MDF등 실내장식물은 방염자재를 사용하여 방염필증을 제출한다.

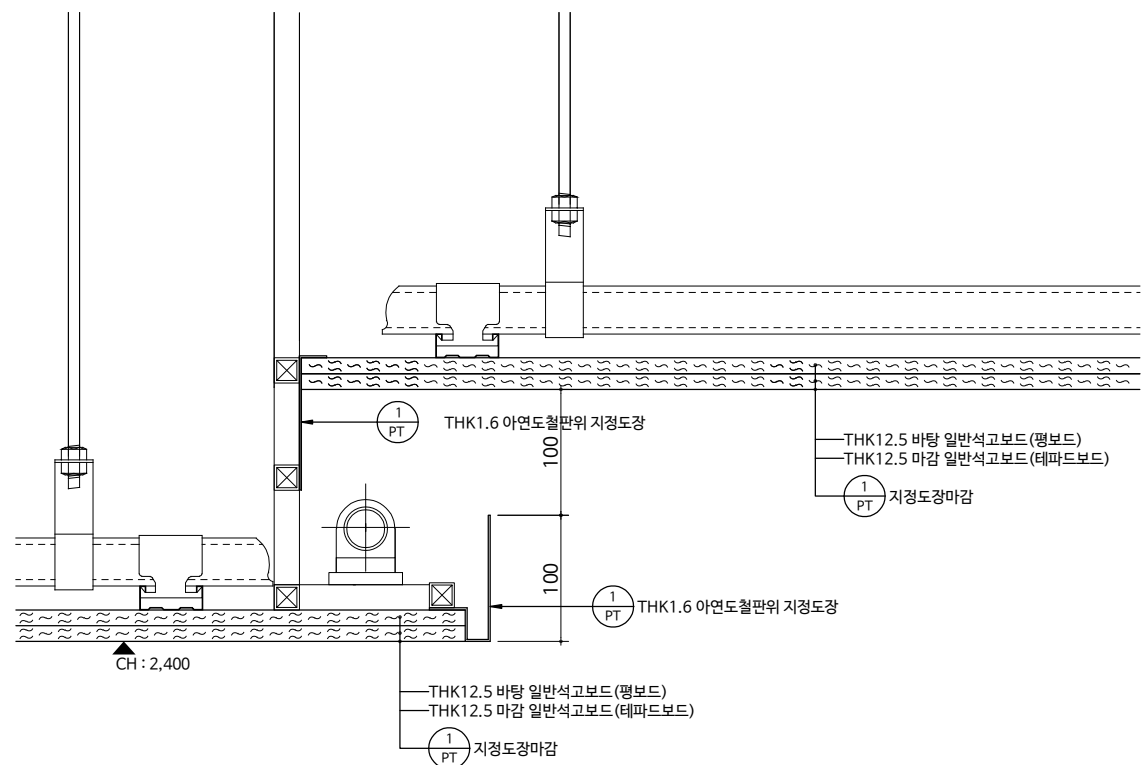

천장상세도 - 01

SCALE
1/6


1

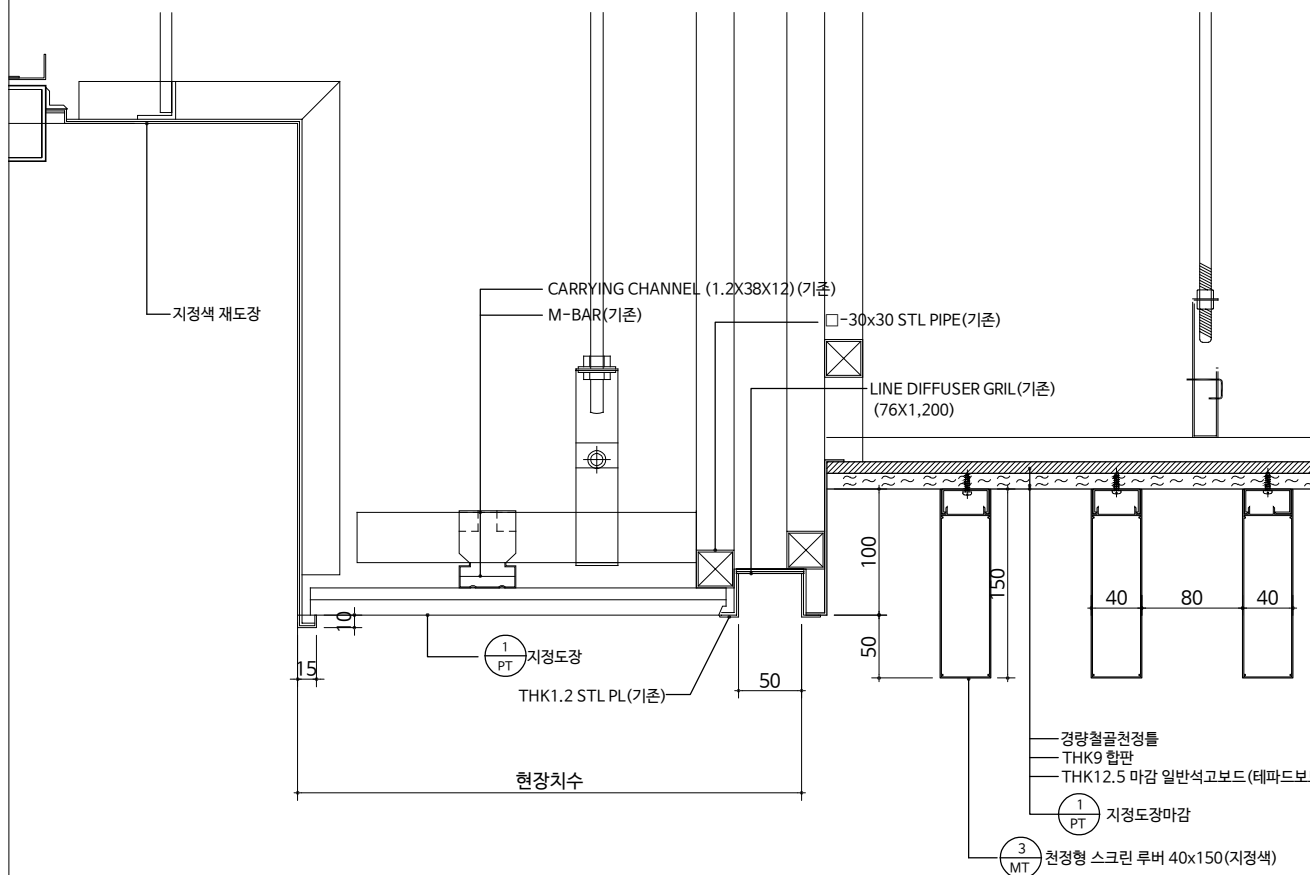

천장상세도 - 02

SCALE
1/6


2

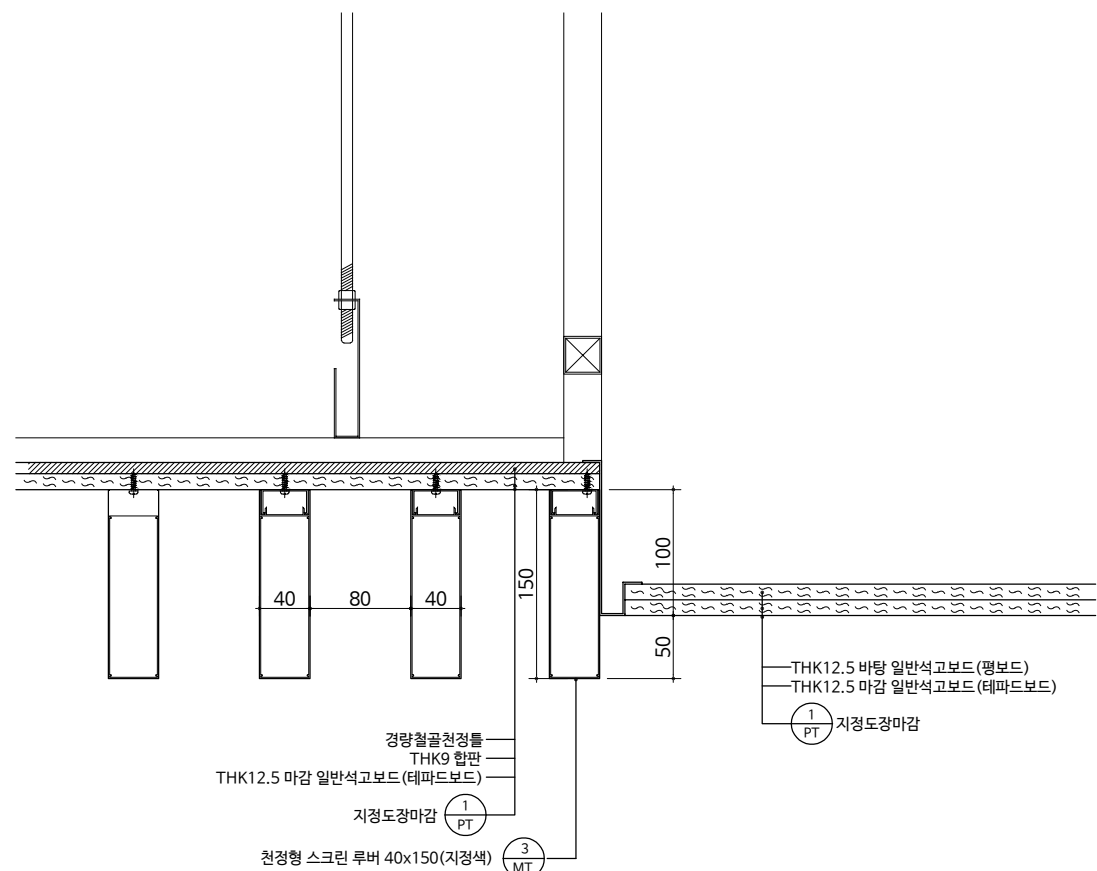

천장상세도 - 03

SCALE
1/6

3

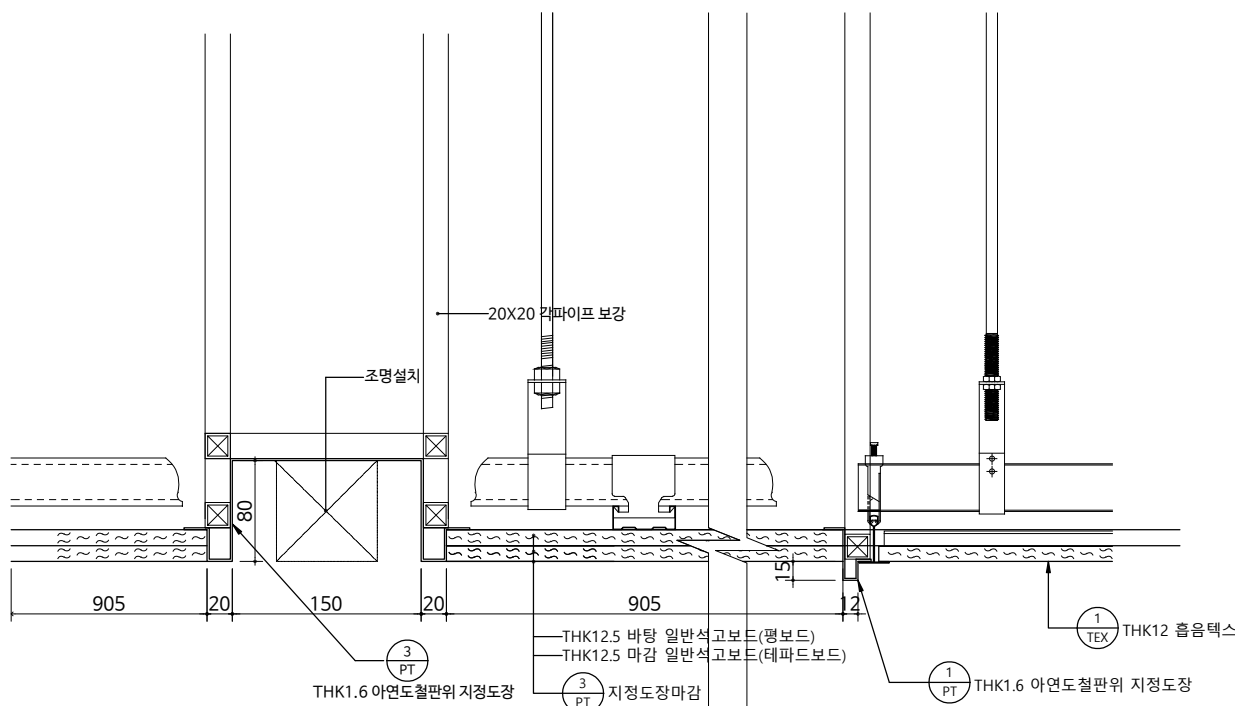

천장상세도 - 04

SCALE
1/6

4

△			
△			
△			
NO	REVISION DESCRIPTION	DATE	DRAWN CHECK

제 도	DRAWN BY
설 계	DESIGNED BY
심 사	CHECKED BY
승 인	APPROVED BY

도 면 명
DRAWING NAME

천장상세도 - 2

출 처
SCALE A3: 1/6

날 짜
DATE 2023. 01

도면 번호
DRAWING NO. A - 602

일련 번호
SERIAL NO.

CAD FILE NAME

설 계 명
PROJECT TITLE

한국주택금융공사
서울서부지사 인테리어 공사

KEY-PLAN

주 기
NOTE

• 실내공기질관리법에 따라 사용되는 모든 자재는
실내공기질관리법 시행규칙 제10조의 방출
기준이하의 제품을 사용한다. 접착제, 페인트,
실란트, 퍼티, 벽지, 바닥재, 목질판상제품등은
친환경표지인증등을 제출하여 승인을 받는다.

• 방화구획에 사용되는 방화문 및 기타 사용자재는
국토부고시 2022-84에 의거 품질인증 받은
제품을 사용한다.

• 카펫, 패브릭, 스크린, 필름, 흡음재, 합판, 목재, MDF등
실내장식물은 방염자재를 사용하며 방염필증을
제출한다.

△			
△			
△			
NO	REVISION DESCRIPTION	DATE	DRAWN CHECK

제 도
DRAWN BY
설 계
DESIGNED BY
심 사
CHECKED BY
승 인
APPROVED BY

도 면 명
DRAWING NAME

천장상세도 - 3

출 척
SCALE A3: 1/6 날짜
DATE 2023. 01

도 면 번호
DRAWING NO. A - 603

일련 번호
SERIAL NO.

CAD FILE NAME

천장상세도 - 01

SCALE
1/6

1

천장상세도 - 02

SCALE
1/6

2

설 계 명
PROJECT TITLE

한국주택금융공사
서울서부지사 인테리어 공사

KEY-PLAN

주 기
NOTE

• 실내공기질관리법에 따라 사용되는 모든 자재는
실내공기질관리법 시행규칙 제10조의 방출
기준이하의 제품을 사용한다. 접착제, 페인트,
실란트, 퍼티, 벽지, 바닥재, 목질판상제품등은
친환경표지인증등을 제출하여 승인을 받는다.

• 방화구획에 사용되는 방화문 및 기타 사용자재는
국도부고시 2022-84에 의거 품질인증 받은
제품을 사용한다.

• 카펫, 패브릭, 스크린, 필름, 흡음재, 합판, 목재, MDF등
실내장식물은 방염자재를 사용하여 방염필증을
제출한다.

LEGEND

	사무용가구
	제작가구
	디자인가구

△			
△			
△			
NO	REVISION DESCRIPTION	DATE	DRAWN CHECK

제 도
DRAWN BY
설 계
DESIGNED BY
심 사
CHECKED BY
승 인
APPROVED BY

도 면 명
DRAWING NAME

가구안내도

출 척
SCALE A3: 1/200 날짜
DATE 2023. 01

도면 번호
DRAWING NO. A - 701

일련 번호
SERIAL NO.

CAD FILE NAME



가구안내도

SCALE : A3=1/200

설 계 명
PROJECT TITLE

한국주택금융공사
서울서부지사 인테리어 공사


KEY-PLAN

주 기
NOTE

• 실내공기질관리법에 따라 사용되는 모든 자재는
실내공기질관리법 시행규칙 제10조의 방출
기준이하의 제품을 사용한다. 접착제, 페인트,
실란트, 퍼티, 벽지, 바닥재, 목질판상제품등은
친환경표지인증등을 제출하여 승인을 받는다.

• 방화구획에 사용되는 방화문 및 기타 사용자재는
국도부고시 2022-84에 의거 품질인증 받은
제품을 사용한다.


• 카펫, 패브릭, 스크린, 필름, 흡음재, 합판, 목재, MDF등
실내장식물은 방염자재를 사용하여 방염필증을
제출한다.

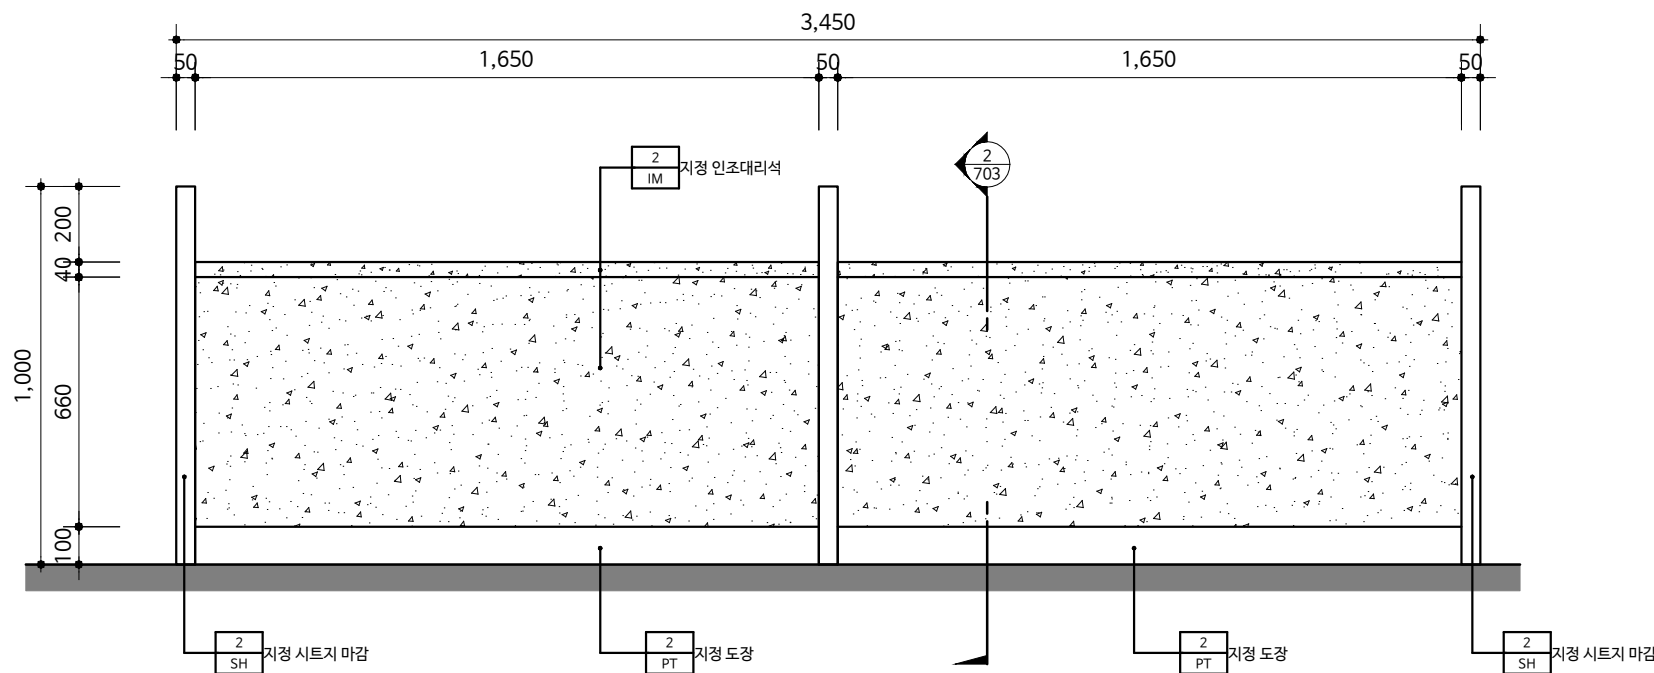

고객대기공간 상담데스크 가구(FUR-1) 정면도

SCALE
1/20

1

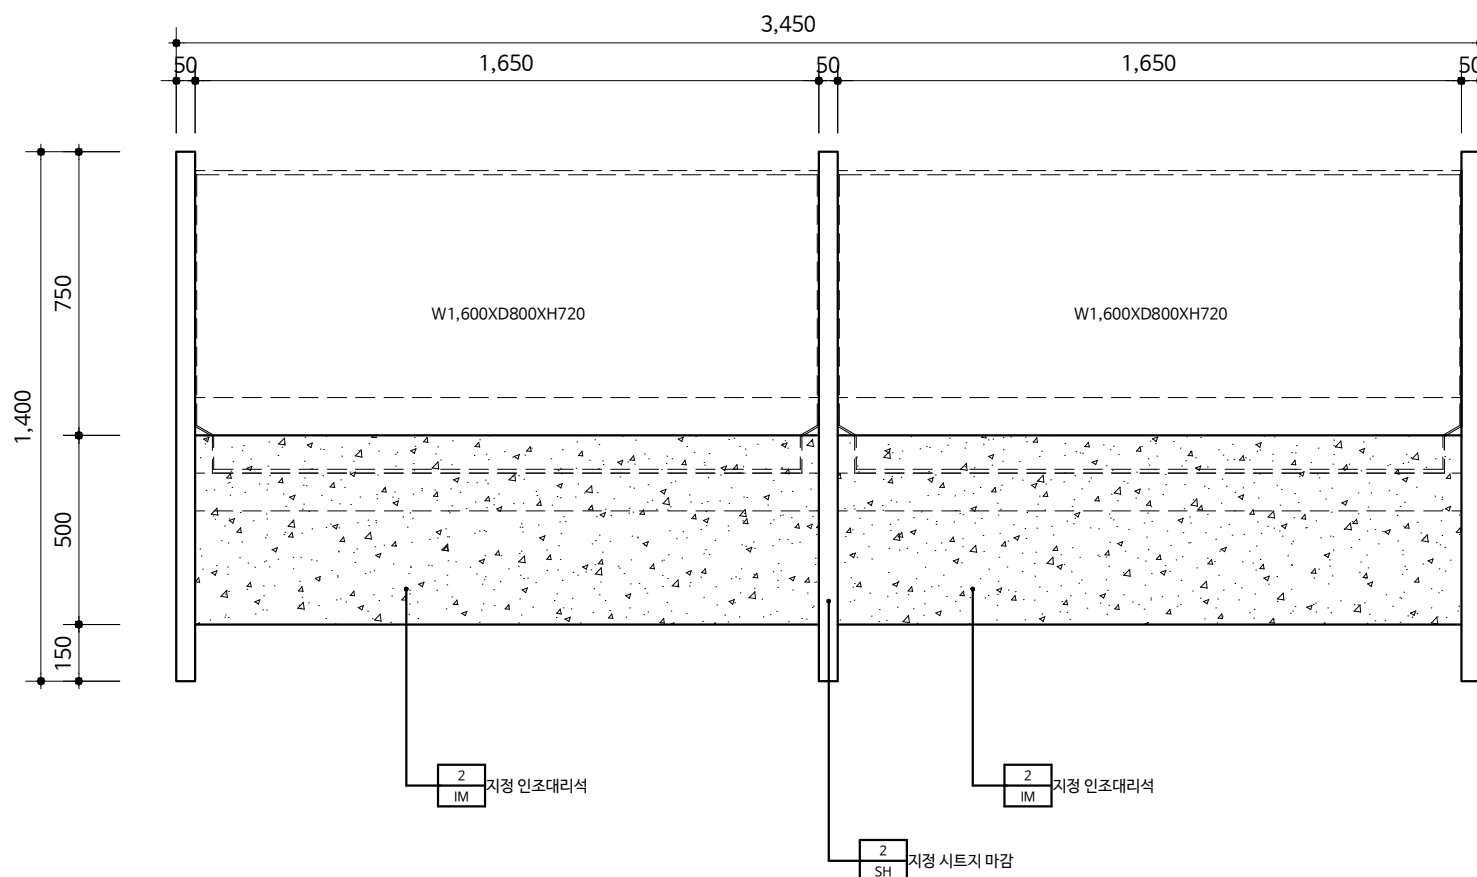

고객대기공간 상담데스크 가구(FUR-1) 평면도

SCALE
1/20

2

△			
△			
△			
NO	REVISION DESCRIPTION	DATE	DRAWN CHECK

제 도
DRAWN BY
설 계
DESIGNED BY
심 사
CHECKED BY
승 인
APPROVED BY

도 면 명
DRAWING NAME

가구상세도 - 1

출 처
SCALE A3: 1/20 날짜
DATE 2023. 01

도면 번호
DRAWING NO. A - 702

일련 번호
SERIAL NO.

CAD FILE NAME

설 계 명
PROJECT TITLE

한국주택금융공사
서울서부지사 인테리어 공사

KEY-PLAN

주 기
NOTE

• 실내공기질관리법에 따라 사용되는 모든 자재는
실내공기질관리법 시행규칙 제10조의 방출
기준이하의 제품을 사용한다. 접착제, 페인트,
실란트, 퍼티, 벽지, 바닥재, 목질판상제품등은
친환경표지인증등을 제출하여 승인을 받는다.


• 방화구획에 사용되는 방화문 및 기타 사용자재는
국토부고시 2022-84에 의거 품질인증 받은
제품을 사용한다.

• 카펫, 패브릭, 스크린, 필름, 흡음재, 합판, 목재, MDF등
실내장식물은 방염자재를 사용하여 방염필증을
제출한다.

고객대기공간 상담데스크 가구(FUR-1) 배면도

SCALE
1/20

1

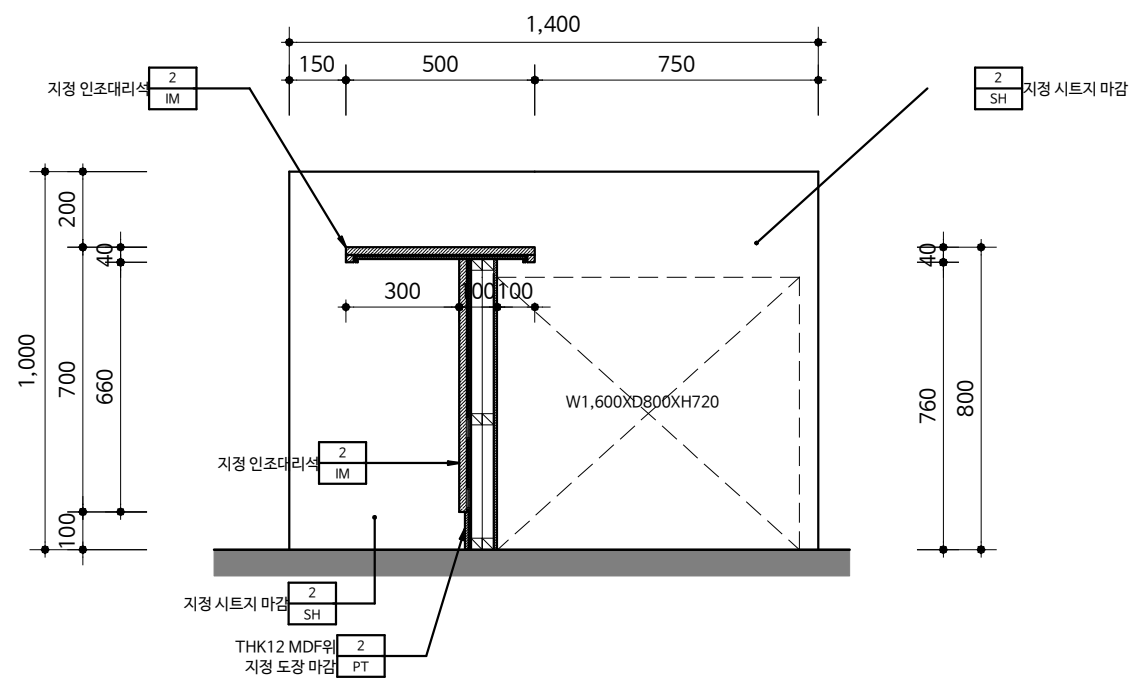

고객대기공간 상담데스크 가구(FUR-1) 단면도

SCALE
1/20

2

설 계 명
PROJECT TITLE

한국주택금융공사
서울서부지사 인테리어 공사

KEY-PLAN

주 기
NOTE

- 실내공기질관리법에 따라 사용되는 모든 자재는 실내공기질관리법 시행규칙 제10조의 방출 기준이하의 제품을 사용한다. 접착제, 페인트, 실란트, 퍼티, 벽지, 바닥재, 목질판상제품등은 친환경표지인증등을 제출하여 승인을 받는다.
- 방화구획에 사용되는 방화문 및 기타 사용자재는 국토부고시 2022-84에 의거 품질인증 받은 제품을 사용한다.
- 카펫, 패브릭, 스크린, 필름, 흡음재, 합판, 목재, MDF등 실내장식물은 방염자재를 사용하며 방염필증을 제출한다.
- 가구 제작시 도어 샘플 제출하여 감리자 및 감독관 확인 후 시공한다.
- 가구 상부에 전자기기 설치 예정인 경우 밀히 감리자 및 감독관과 협의 후 시공한다.

△			
△			
△			
NO	REVISION DESCRIPTION	DATE	DRAWN CHECK


제 도 DRAWN BY
설 계 DESIGNED BY
심 사 CHECKED BY
승 인 APPROVED BY

도면명

DRAWING NAME

가구상세도 - 3

출처 SCALE A3: 1/20	날짜 DATE 2023. 01
도면번호 DRAWING NO.	A - 704
일련번호 SERIAL NO.	
CAD FILE NAME	

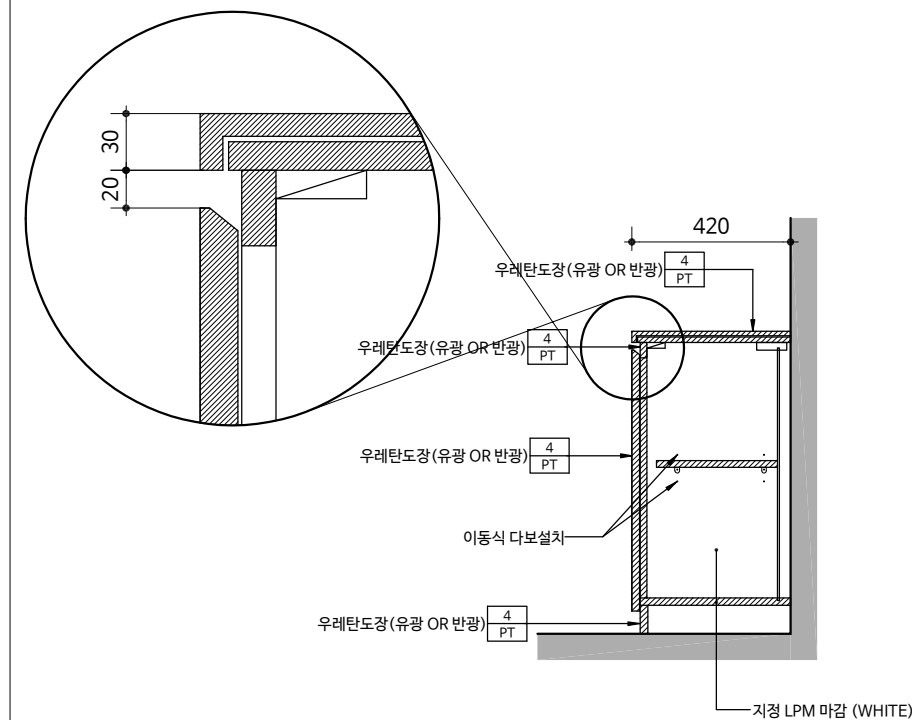

상담데스크 가구(FUR-2) 입면도

SCALE
1/20

1

상담데스크 가구(FUR-2) 단면도


SCALE
1/20

3

상담데스크 가구(FUR-2) 평면도

SCALE
1/20


2

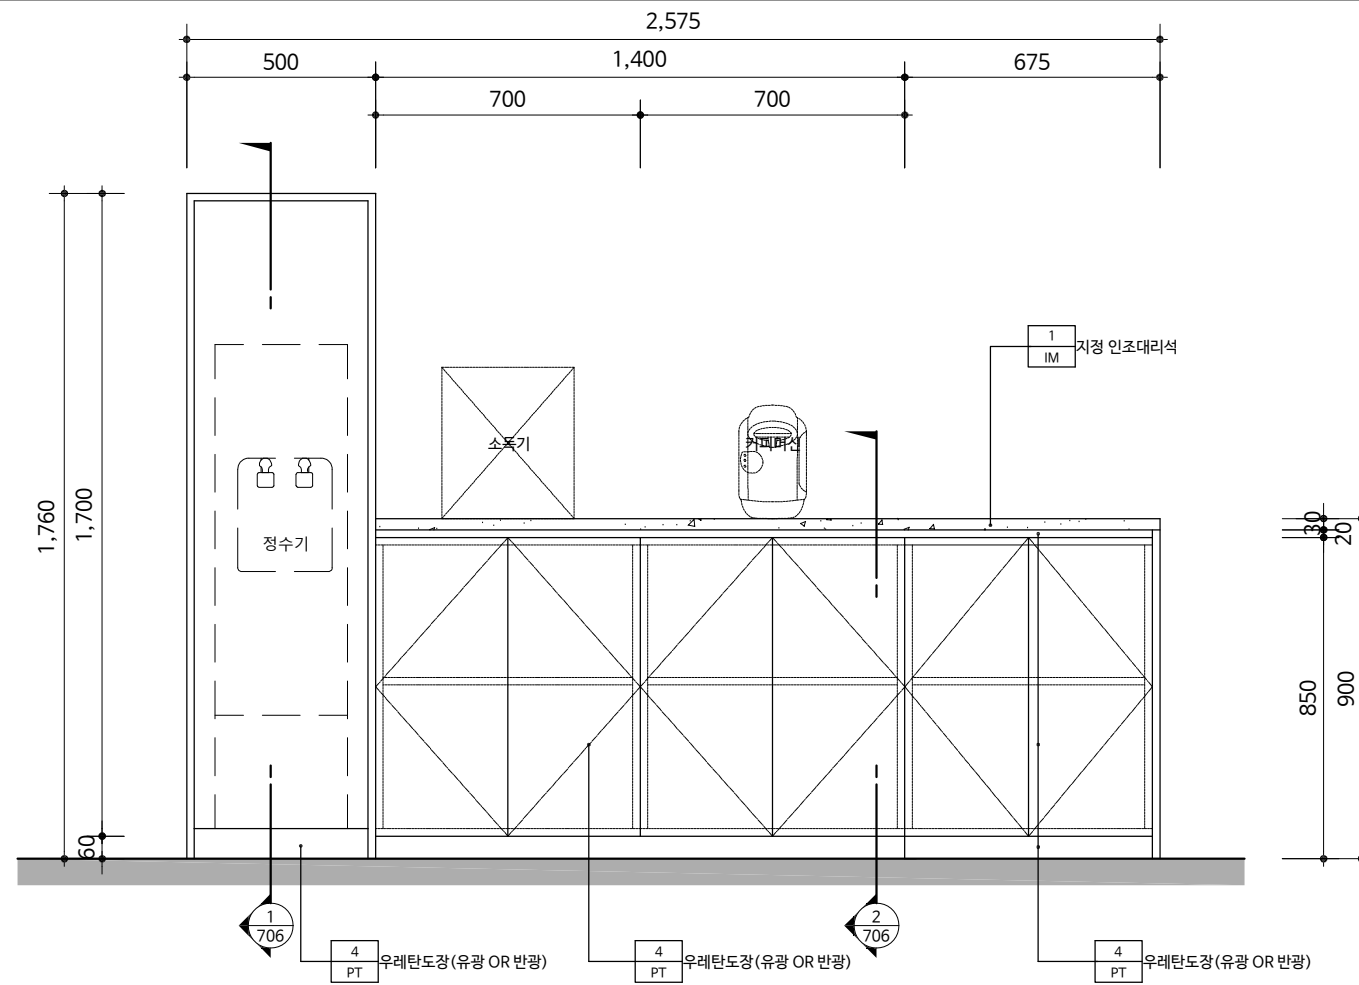

고객편의공간 가구(FUR-3) 입면도

SCALE
1/20

1

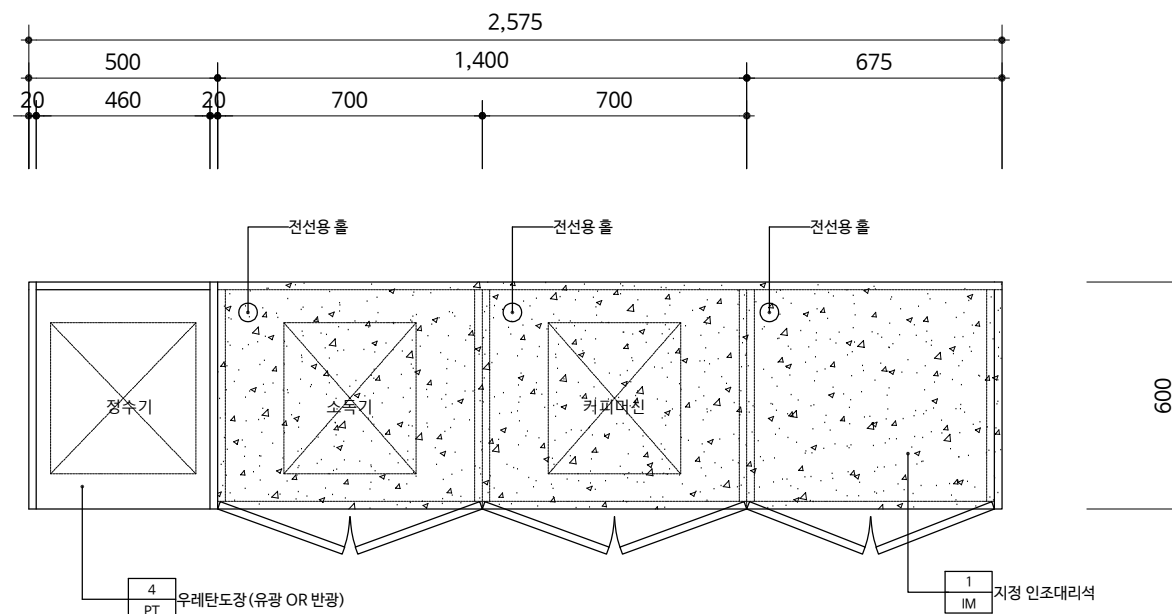

고객편의공간 가구(FUR-3) 평면도

SCALE
1/20

2

건축사무소 **고신**

Total Design Solution KOSIN
TEL. 052.277.7467
FAX. 052.277.7461
kosin2013@naver.com

설 계 명
PROJECT TITLE

한국주택금융공사
서울서부지사 인테리어 공사

KEY-PLAN


주 기
NOTE

- 실내공기질관리법에 따라 사용되는 모든 자재는 실내공기질관리법 시행규칙 제10조의 방출 기준이하의 제품을 사용한다. 접착제, 페인트, 실란트, 퍼티, 벽지, 바닥재, 목질판상제품등은 친환경표지인증등을 제출하여 승인을 받는다.
- 방화구획에 사용되는 방화문 및 기타 사용자재는 국토부고시 2022-84에 의거 품질인증 받은 제품을 사용한다.
- 카펫, 패브릭, 스크린, 필름, 흡음재, 합판, 목재, MDF등 실내장식물은 방염자재를 사용하며 방염필증을 제출한다.
- 가구 제작시 도어 샘플 제출하여 감리자 및 감독관 확인 후 시공한다.
- 가구 상부에 전자기기 설치 예정인 경우 밀히 감리자 및 감독관과 협의 후 시공한다.

△			
△			
△			
NO	REVISION DESCRIPTION	DATE	DRAWN CHECK

제 도	DRAWN BY
설 계	DESIGNED BY
심 사	CHECKED BY
승 인	APPROVED BY


도 면 명	DRAWING NAME
제 도	DRAWN BY
설 계	DESIGNED BY
심 사	CHECKED BY
승 인	APPROVED BY
출 처	SCALE A3: 1/20
날 짜	DATE 2023. 01
도 면 번호	DRAWING NO. A - 705
일련 번호	SERIAL NO.
CAD FILE NAME	

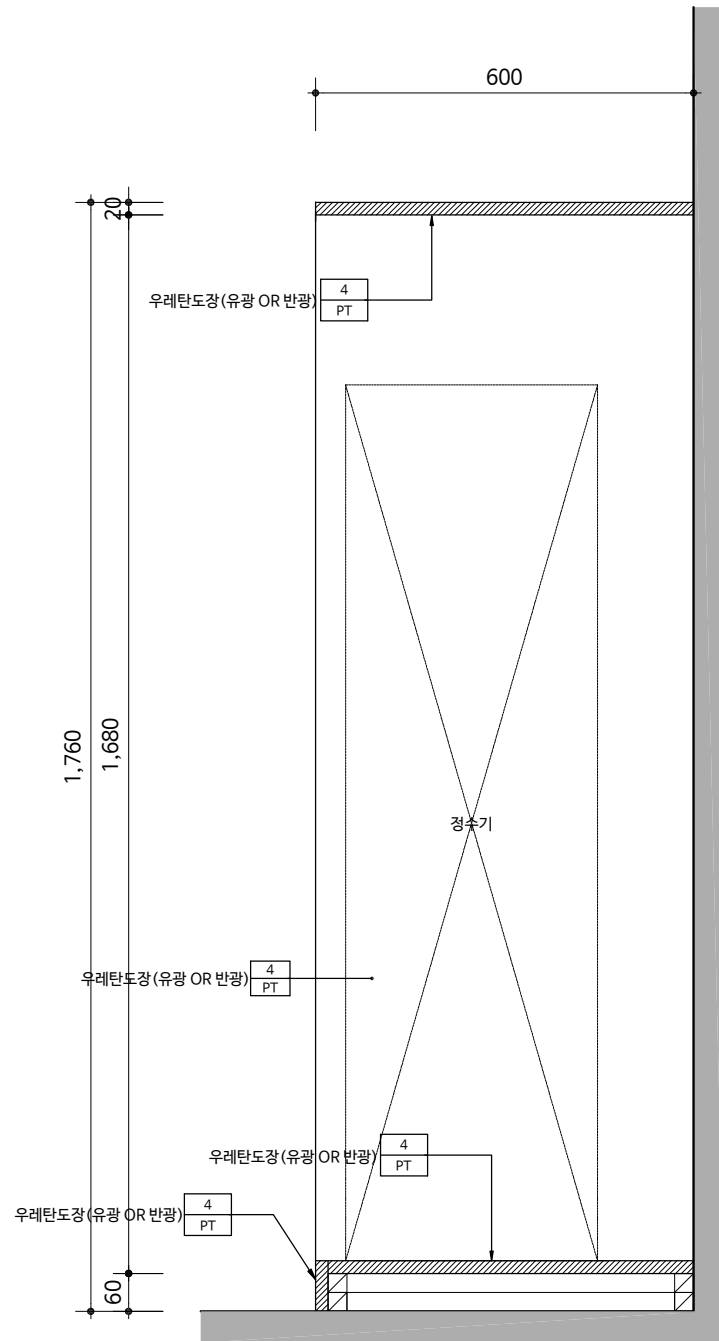

고객편의공간 가구(FUR-3) 단면도 - 1

SCALE
1/12

1

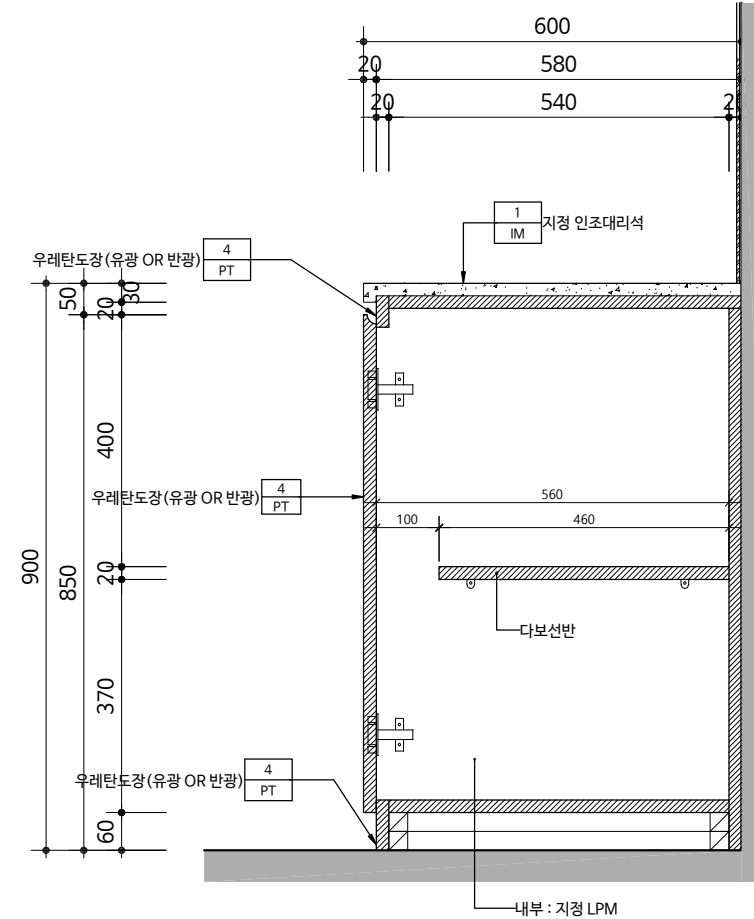

고객편의공간 가구(FUR-3) 단면도 - 2

SCALE
1/12

2

건축사사무소 **코신**
Total Design Solution KOSIN
TEL. 052.277.7467
FAX. 052.277.7461
kosin2013@naver.com

설 계 명
PROJECT TITLE

한국주택금융공사
서울서부지사 인테리어 공사

KEY-PLAN

주 기
NOTE

- 실내공기질관리법에 따라 사용되는 모든 자재는 실내공기질관리법 시행규칙 제10조의 방출 기준이하의 제품을 사용한다. 접착제, 페인트, 실란트, 퍼티, 벽지, 바닥재, 목질판상제품등은 친환경표지인증등을 제출하여 승인을 받는다.
- 방화구획에 사용되는 방화문 및 기타 사용자재는 국토부고시 2022-84에 의거 품질인증 받은 제품을 사용한다.
- 카펫, 패브릭, 스크린, 필름, 흡음재, 합판, 목재, MDF등 실내장식물은 방염자재를 사용하며 방염필증을 제출한다.
- 가구 제작시 도어 샘플 제출하여 감리자 및 감독관 확인 후 시공한다.
- 가구 상부에 전자기기 설치 예정인 경우 미리 감리자 및 감독관과 협의 후 시공한다.

△			
△			
△			
NO	REVISION DESCRIPTION	DATE	DRAWN CHECK

제 도	DRAWN BY
설 계	DESIGNED BY
심 사	CHECKED BY
승 인	APPROVED BY

도 면 명
DRAWING NAME

가구상세도 - 5

출 처 SCALE A3: 1/12 날짜 DATE 2023. 01

도면 번호 DRAWING NO. A - 706

일련 번호 SERIAL NO.

CAD FILE NAME

설 계 명
PROJECT TITLE

한국주택금융공사
서울서부지사 인테리어 공사

KEY-PLAN


주 기
NOTE

- 실내공기질관리법에 따라 사용되는 모든 자재는 실내공기질관리법 시행규칙 제10조의 방출 기준이하의 제품을 사용한다. 접착제, 페인트, 실란트, 퍼티, 벽지, 바닥재, 목질판상제품등은 친환경표지인증등을 제출하여 승인을 받는다.
- 방화구획에 사용되는 방화문 및 기타 사용자재는 국토부고시 2022-84에 의거 품질인증 받은 제품을 사용한다.
- 카펫, 패브릭, 스크린, 필름, 흡음재, 합판, 목재, MDF등 실내장식물은 방염자재를 사용하며 방염필증을 제출한다.
- 가구 제작시 도어 샘플 제출하여 감리자 및 감독관 확인 후 시공한다.
- 가구 상부에 전자기기 설치 예정인 경우 미리 감리자 및 감독관과 협의 후 시공한다.

△			
△			
△			
NO	REVISION DESCRIPTION	DATE	DRAWN CHECK

제 도 DRAWN BY
설 계 DESIGNED BY
심 사 CHECKED BY
승 인 APPROVED BY


도면명 DRAWING NAME	
가구상세도 - 6	
출처 SCALE A3: 1/20	날짜 DATE 2023. 01
도면 번호 DRAWING NO.	A - 707
일련 번호 SERIAL NO.	
CAD FILE NAME	

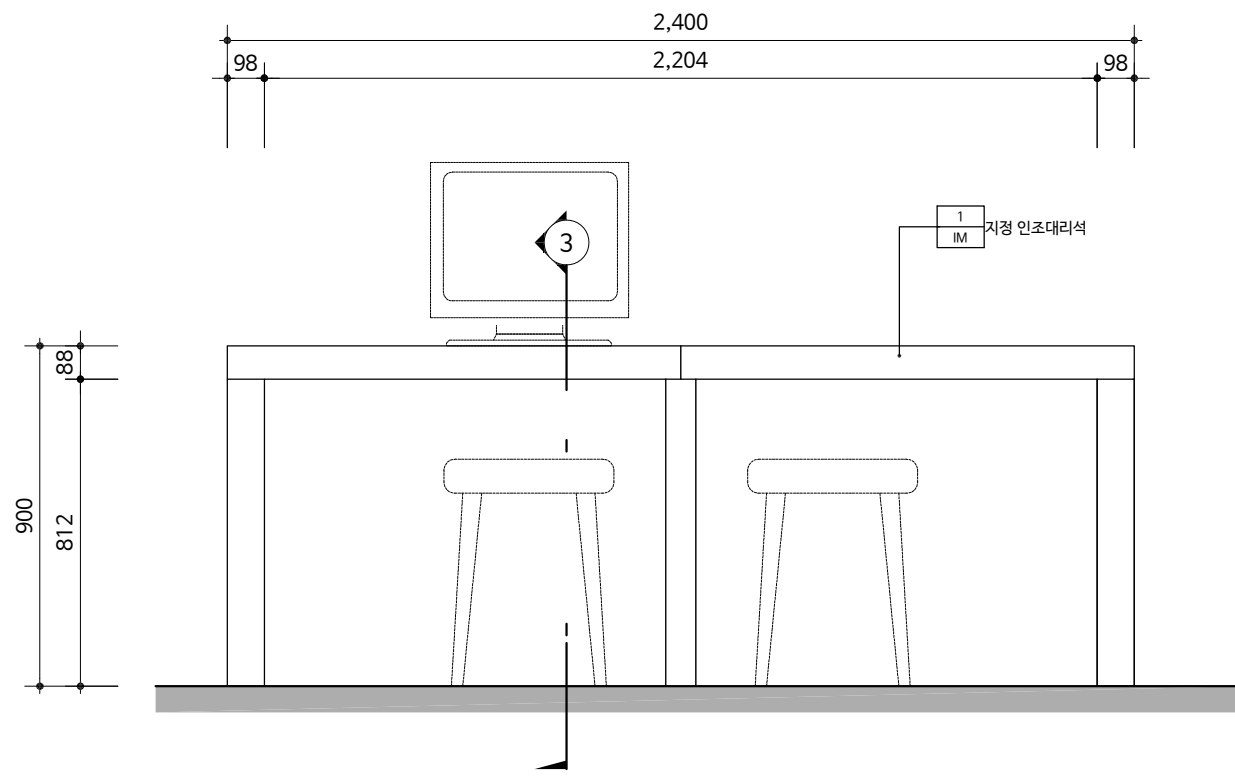

고객편의공간 가구(FUR-4) 입면도

SCALE
1/20


1

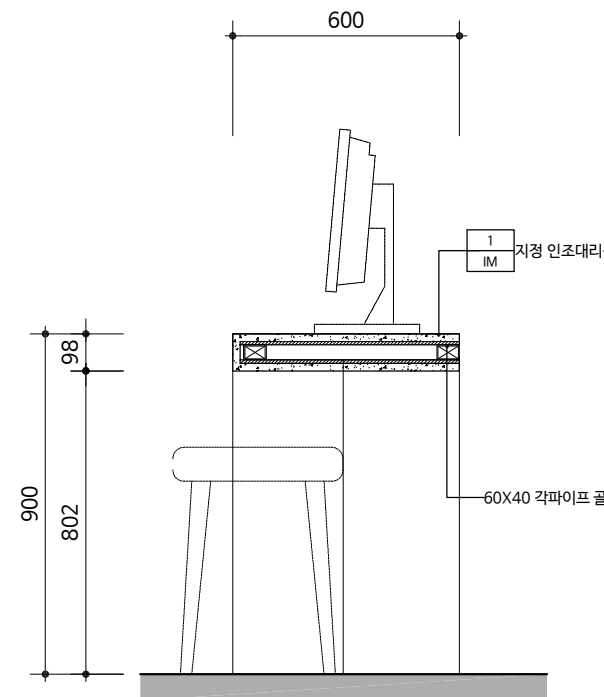

고객편의공간 가구(FUR-4) 단면도

SCALE
1/20


3

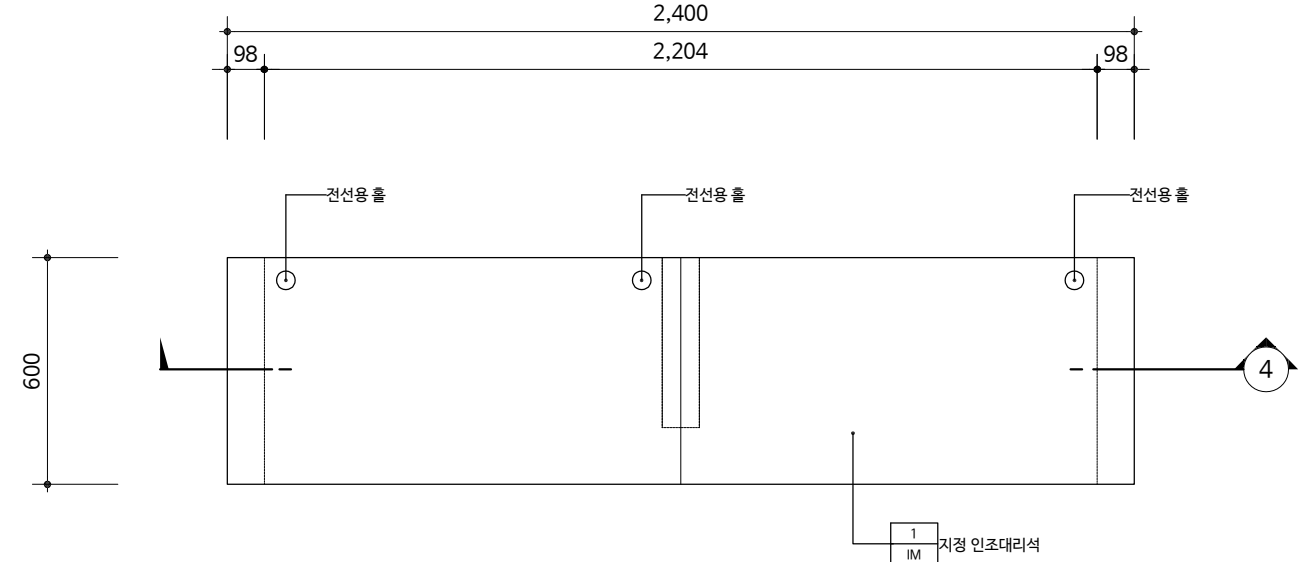

고객편의공간 가구(FUR-4) 평면도

SCALE
1/20

2

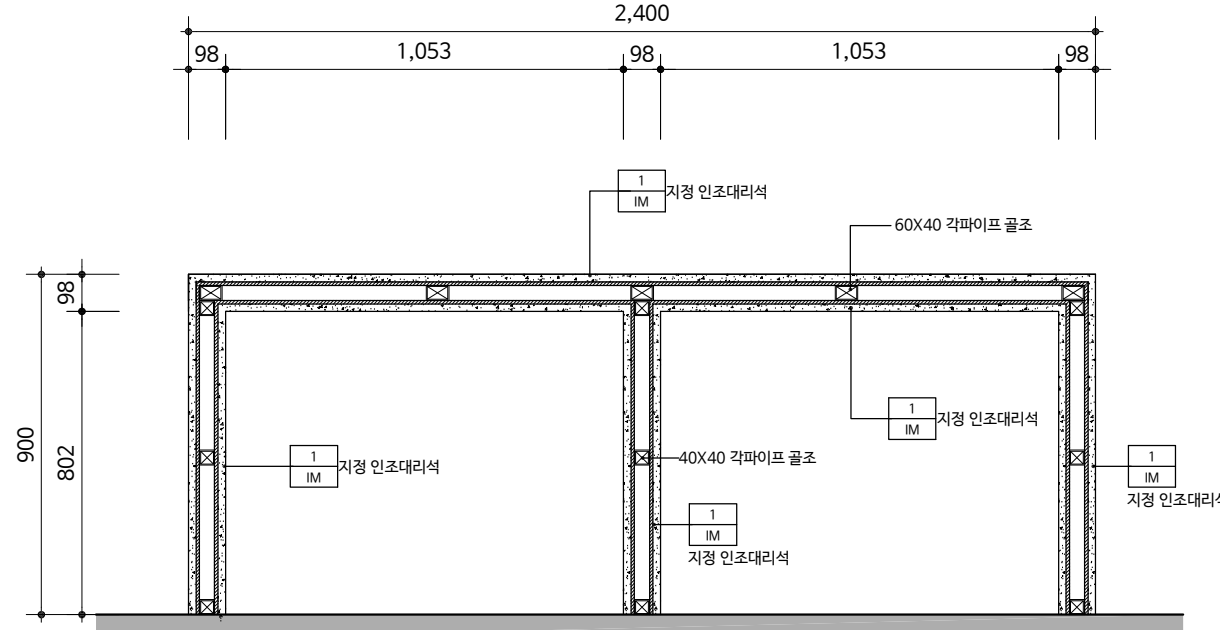

고객편의공간 가구(FUR-4) 단면도

SCALE
1/20

4


설 계 명
PROJECT TITLE

한국주택금융공사
서울서부지사 인테리어 공사

KEY-PLAN

주 기
NOTE


- 실내공기질관리법에 따라 사용되는 모든 자재는 실내공기질관리법 시행규칙 제10조의 방출 기준이하의 제품을 사용한다. 접착제, 페인트, 실란트, 퍼티, 벽지, 바닥재, 목질판상제품등은 친환경표지인증등을 제출하여 승인을 받는다.
- 방화구획에 사용되는 방화문 및 기타 사용자재는 국토부고시 2022-84에 의거 품질인증 받은 제품을 사용한다.
- 카펫, 패브릭, 스크린, 필름, 흡음재, 합판, 목재, MDF등 실내장식물은 방염자재를 사용하며 방염필증을 제출한다.
- 가구 제작시 도어 샘플 제출하여 감리자 및 감독관 확인 후 시공한다.
- 가구 상부에 전자기기 설치 예정인 경우 밀히 감리자 및 감독관과 협의 후 시공한다.

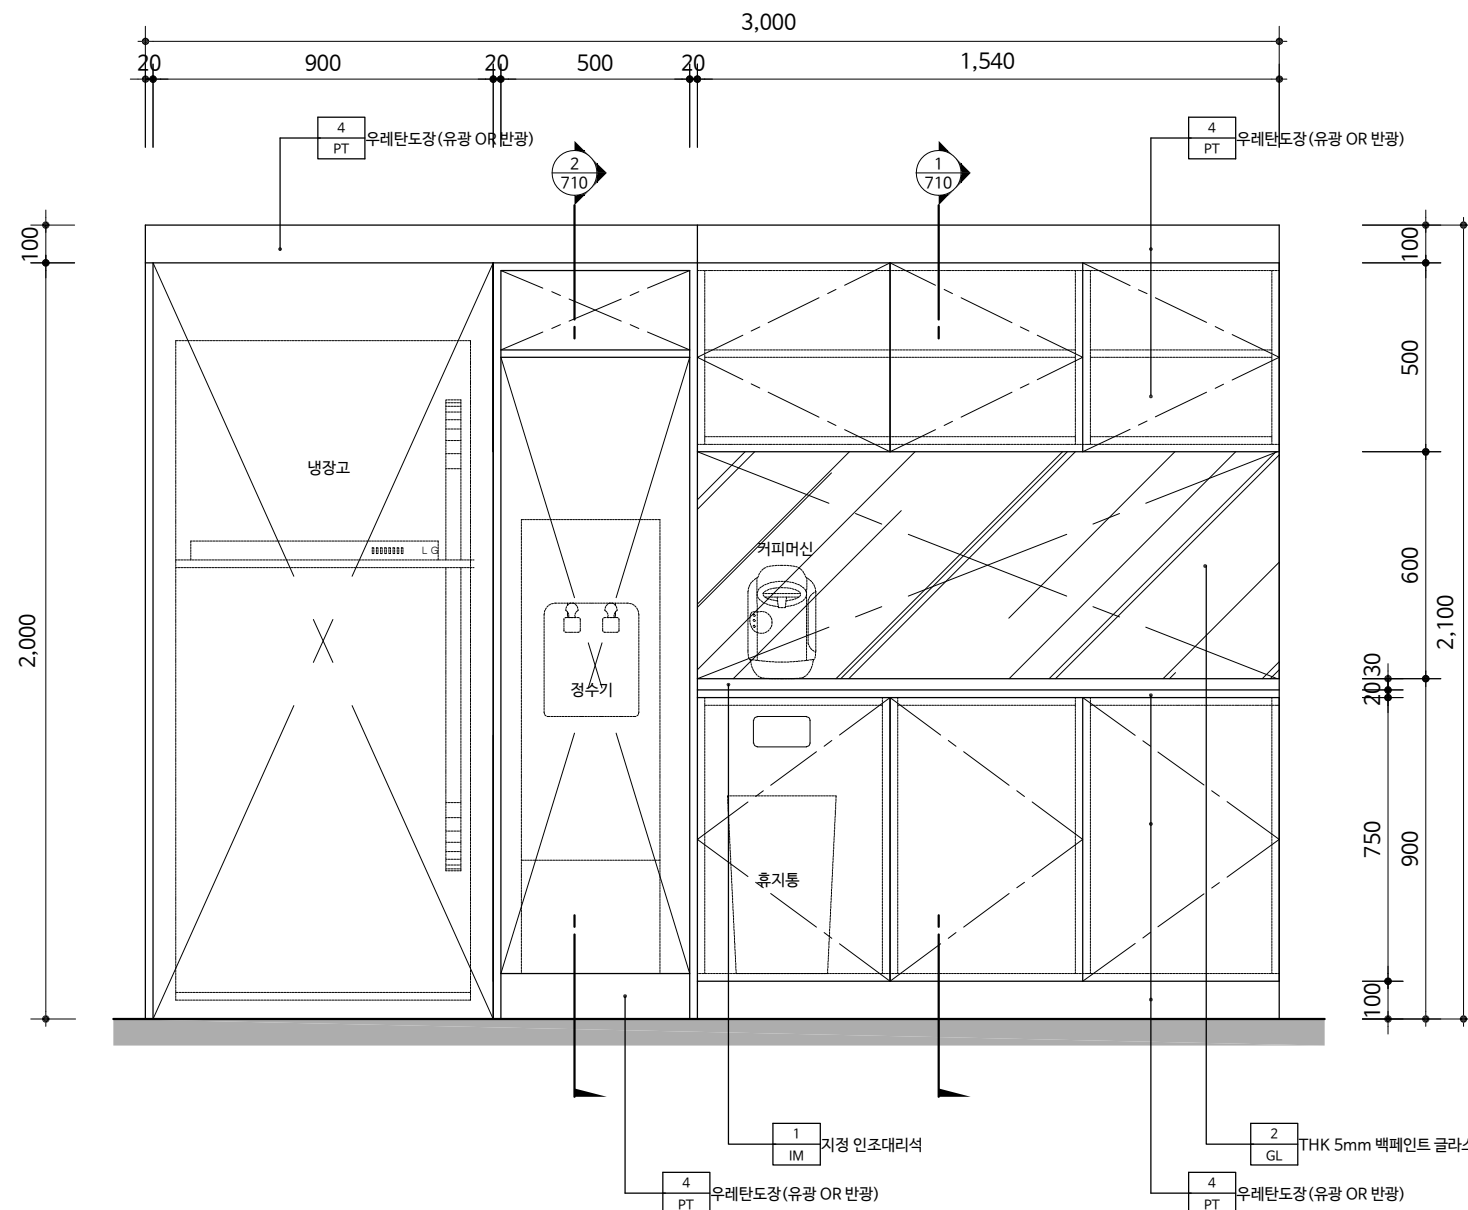

탕비실 가구(FUR-5) 입면도

SCALE
1/20

1

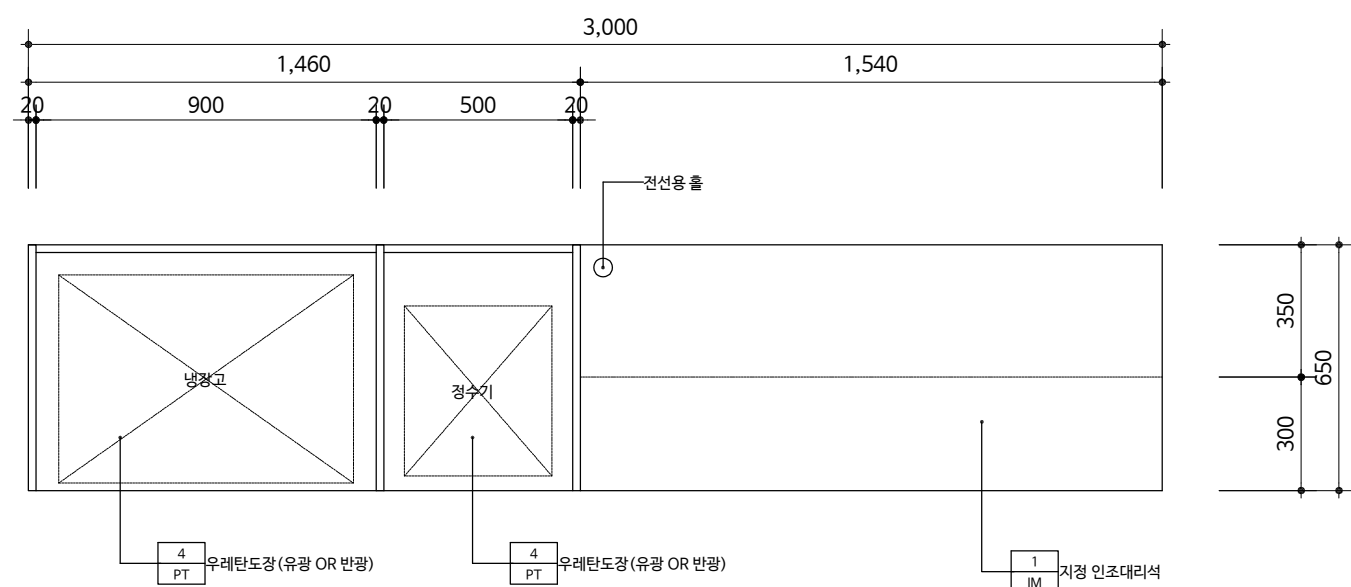

탕비실 가구(FUR-5) 평면도

SCALE
1/20

2

△			
△			
△			
NO	REVISION DESCRIPTION	DATE	DRAWN CHECK

제 도 DRAWN BY
설 계 DESIGNED BY
심 사 CHECKED BY
승 인 APPROVED BY

도 면 명 DRAWING NAME
가구상세도 - 7
출 처 SCALE A3: 1/20
날 짜 DATE 2023. 01
도 면 번호 DRAWING NO. A - 708
일련 번호 SERIAL NO.
CAD FILE NAME

설 계 명
PROJECT TITLE

한국주택금융공사
서울서부지사 인테리어 공사

KEY-PLAN

주 기
NOTE

- 실내공기질관리법에 따라 사용되는 모든 자재는 실내공기질관리법 시행규칙 제10조의 방출 기준이하의 제품을 사용한다. 접착제, 페인트, 실란트, 퍼티, 벽지, 바닥재, 목질판상제품등은 친환경표지인증등을 제출하여 승인을 받는다.
- 방화구획에 사용되는 방화문 및 기타 사용자재는 국토부고시 2022-84에 의거 품질인증 받은 제품을 사용한다.
- 카펫, 패브릭, 스크린, 필름, 흡음재, 합판, 목재, MDF등 실내장식물은 방염자재를 사용하며 방염필증을 제출한다.
- 가구 제작시 도어 샘플 제출하여 감리자 및 감독관 확인 후 시공한다.
- 가구 상부에 전자기기 설치 예정인 경우 밀히 감리자 및 감독관과 협의 후 시공한다.

탕비실 가구(FUR-6) 입면도

SCALE
1/20

1

△			
△			
△			
NO	REVISION DESCRIPTION	DATE	DRAWN CHECK

제 도
DRAWN BY
설 계
DESIGNED BY
심 사
CHECKED BY
승 인
APPROVED BY

도 면 명
DRAWING NAME

가구상세도 - 8

출 처 SCALE A3: 1/20 날짜 DATE 2023. 01

도 면 번호 DRAWING NO. A - 709

일련 번호 SERIAL NO.



CAD FILE NAME

탕비실 가구(FUR-6) 평면도

SCALE
1/20

2

온수기 설치
(기계도면참조-M-002)

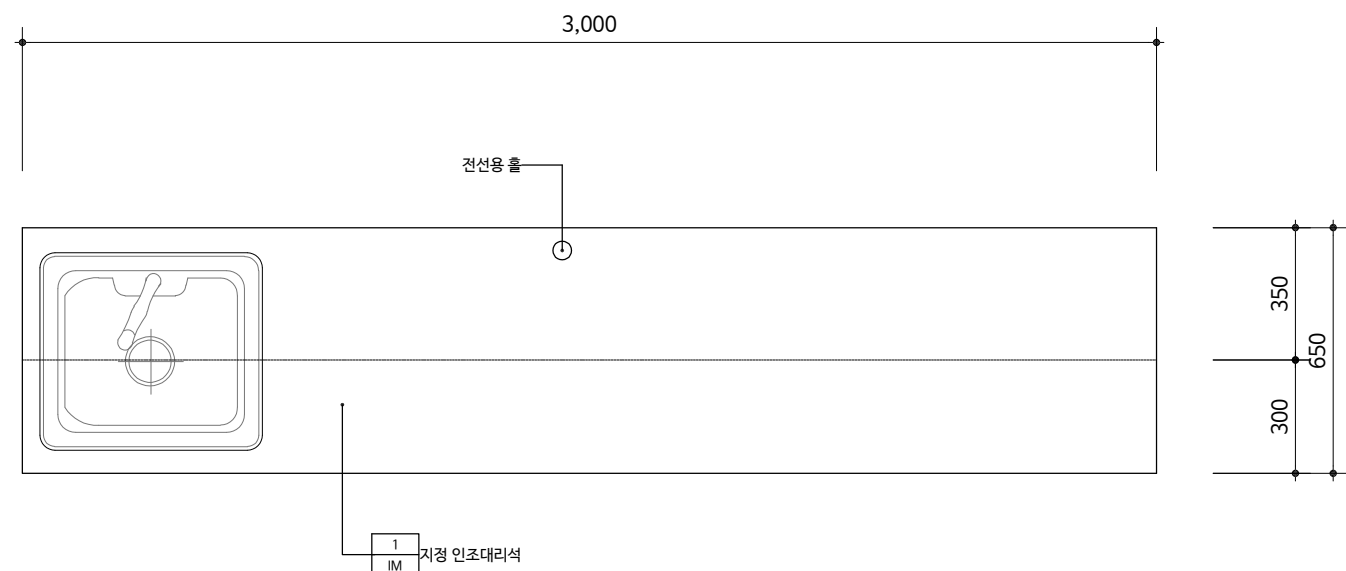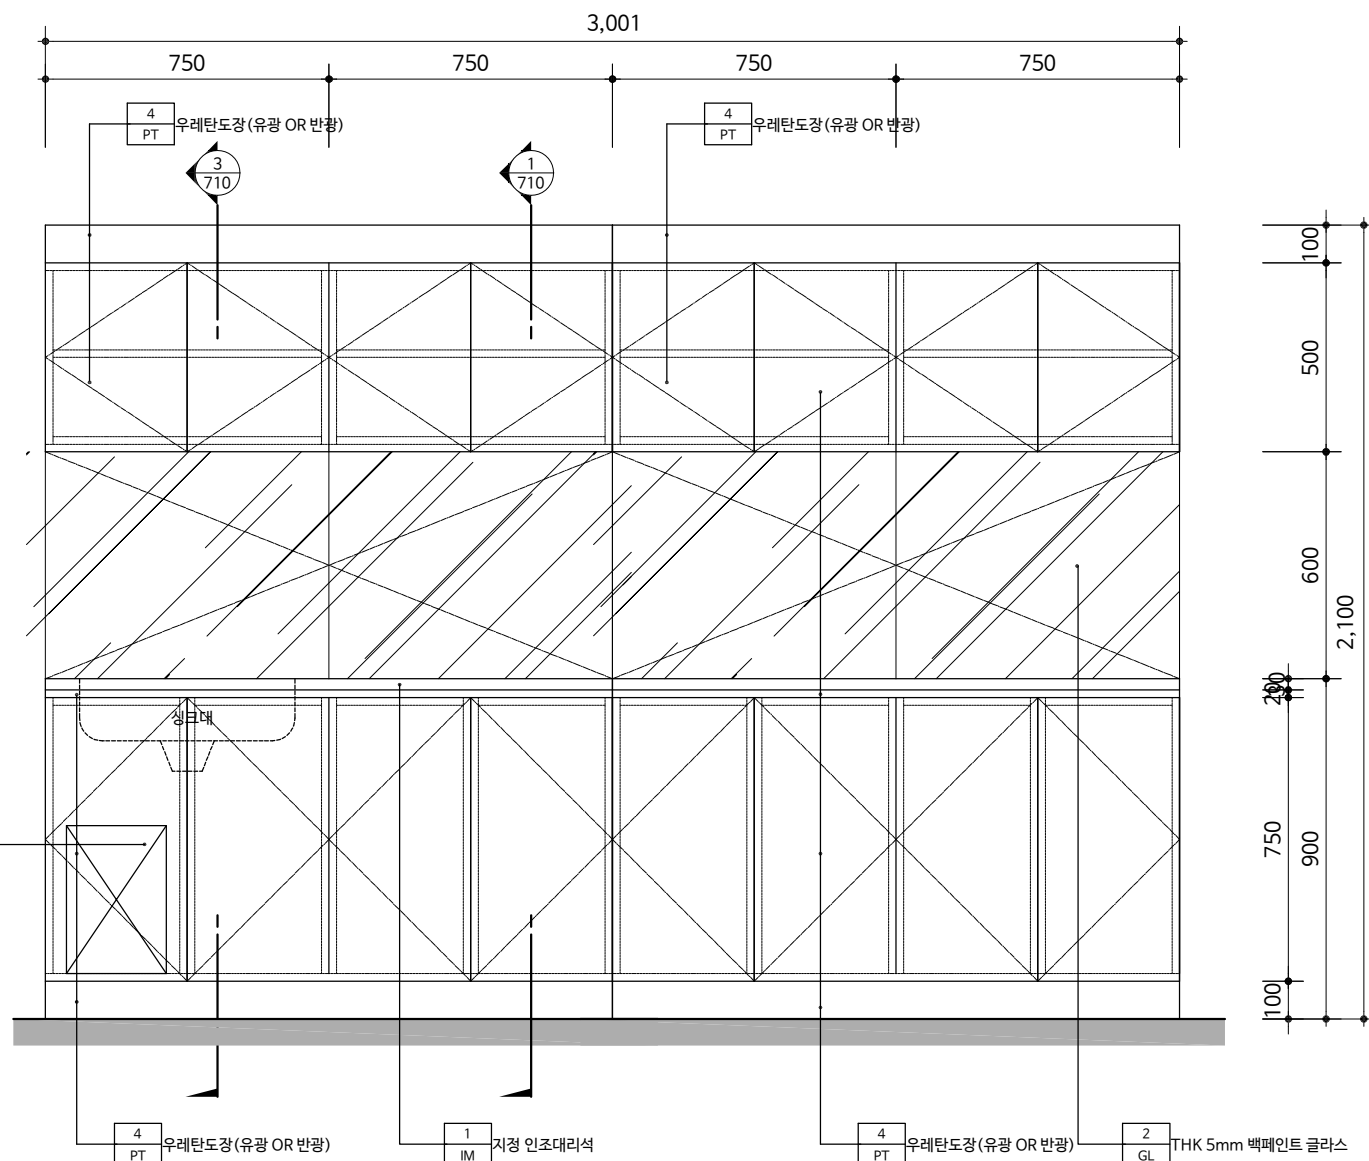

설 계 명
PROJECT TITLE

한국주택금융공사
서울서부지사 인테리어 공사

KEY-PLAN

주 기
NOTE

- 실내공기질관리법에 따라 사용되는 모든 자재는 실내공기질관리법 시행규칙 제10조의 방출 기준이하의 제품을 사용한다. 접착제, 페인트, 실란트, 퍼티, 벽지, 바닥재, 목질판상제품등은 친환경표지인증등을 제출하여 승인을 받는다.
- 방화구획에 사용되는 방화문 및 기타 사용자재는 국토부고시 2022-84에 의거 품질인증 받은 제품을 사용한다.
- 카펫, 패브릭, 스크린, 필름, 흡음재, 합판, 목재, MDF등 실내장식물은 방염자재를 사용하여 방염필증을 제출한다.
- 가구 제작시 도어 샘플 제출하여 감리자 및 감독관 확인 후 시공한다.
- 가구 상부에 전자기기 설치 예정인 경우 밀히 감리자 및 감독관과 협의 후 시공한다.

△			
△			
△			
NO	REVISION DESCRIPTION	DATE	DRAWN CHECK

제 도 DRAWN BY
설 계 DESIGNED BY
심 사 CHECKED BY
승 인 APPROVED BY

도 면 명
DRAWING NAME

가구상세도 - 9


출 처
SCALE A3: 1/12

날 짜
DATE 2023. 01

도면 번호
DRAWING NO. A - 710

일련 번호
SERIAL NO.


CAD FILE NAME

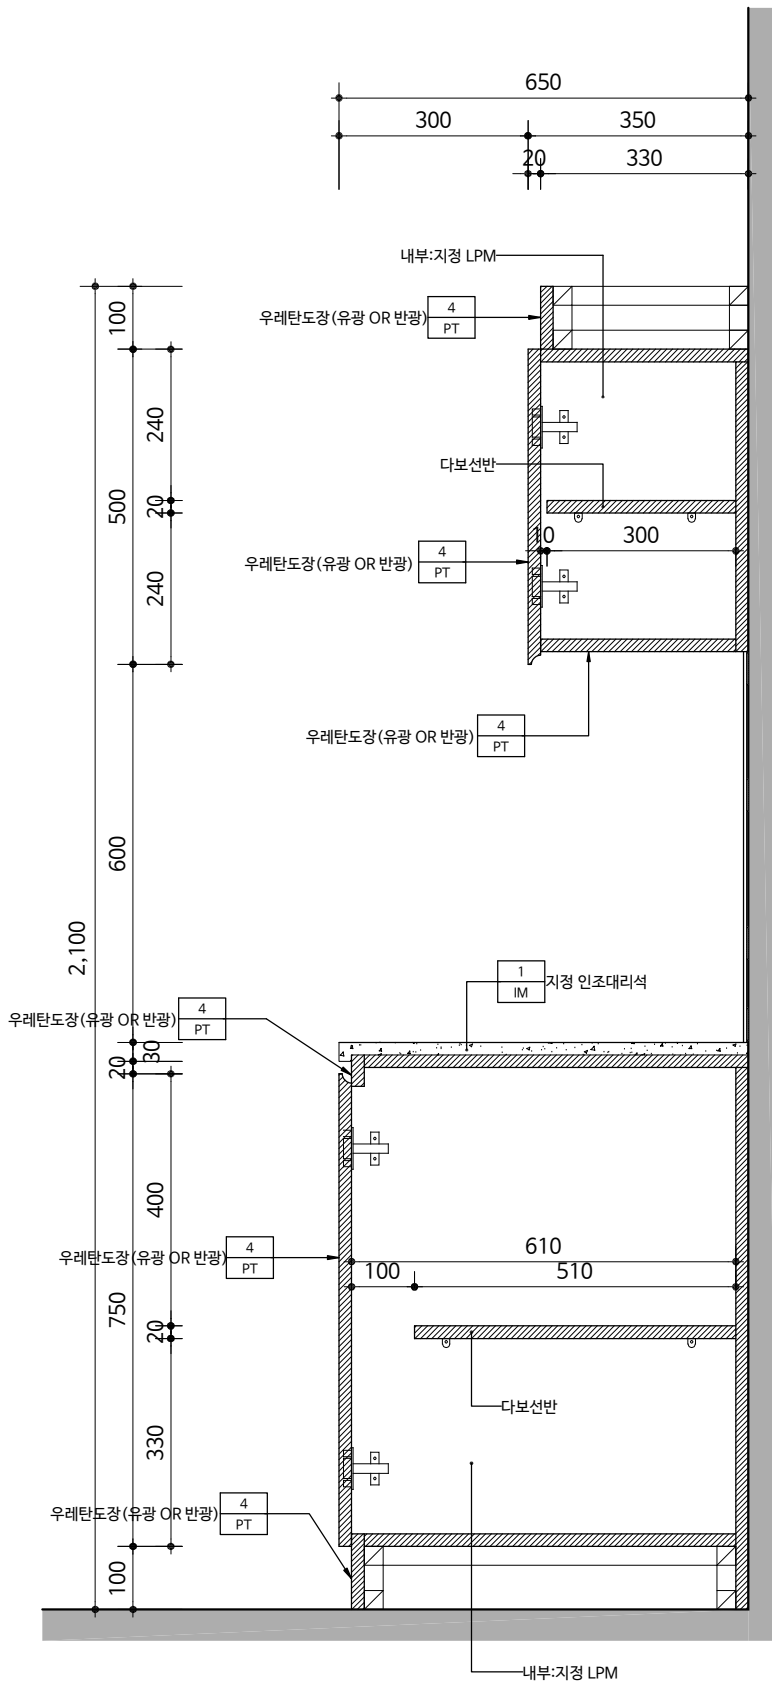

탕비실 가구(FUR-5,6) 단면도

SCALE
1/12


1

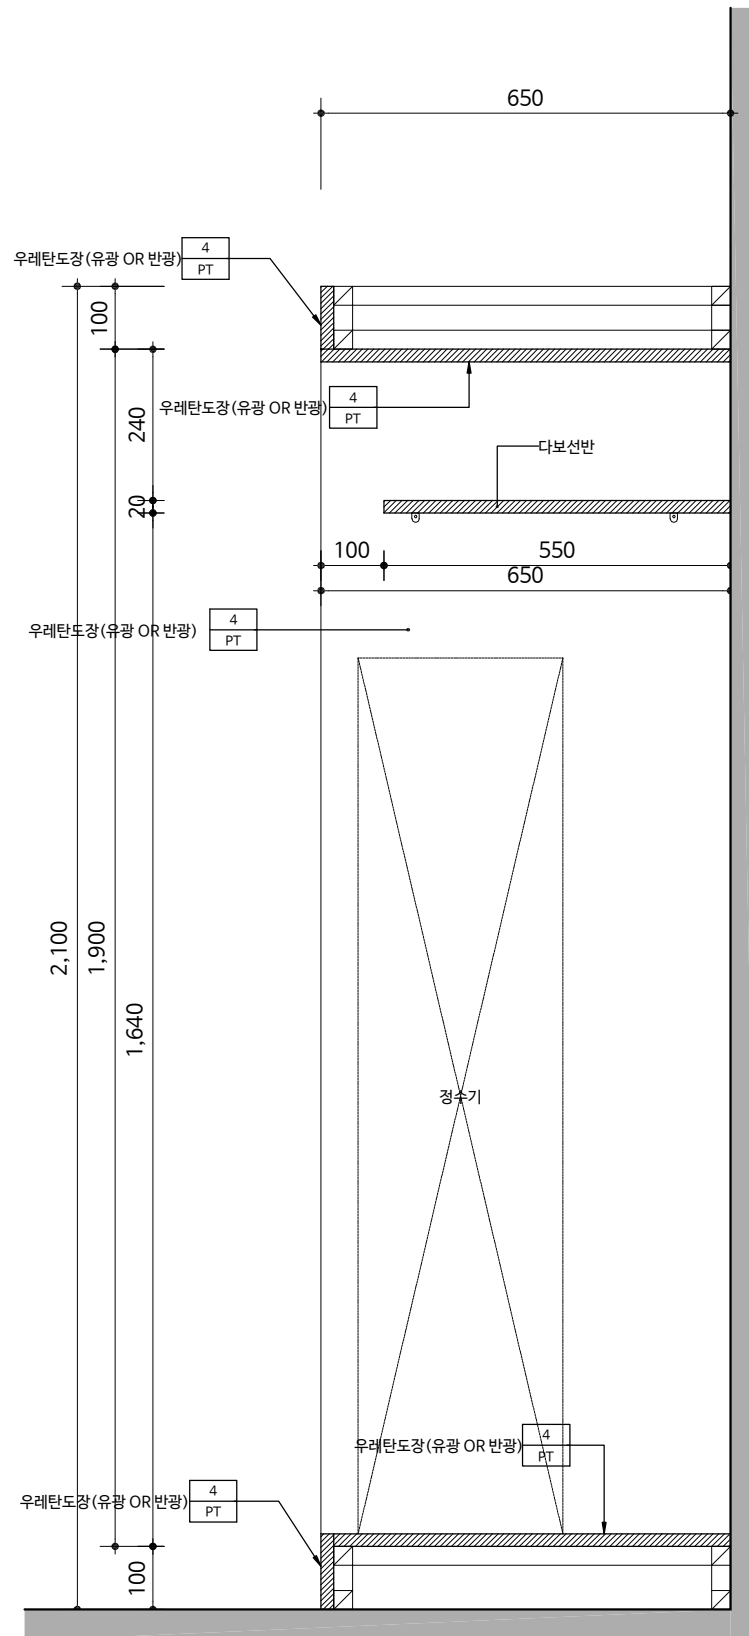

탕비실 가구(FUR-5) 단면도

SCALE
1/12

2

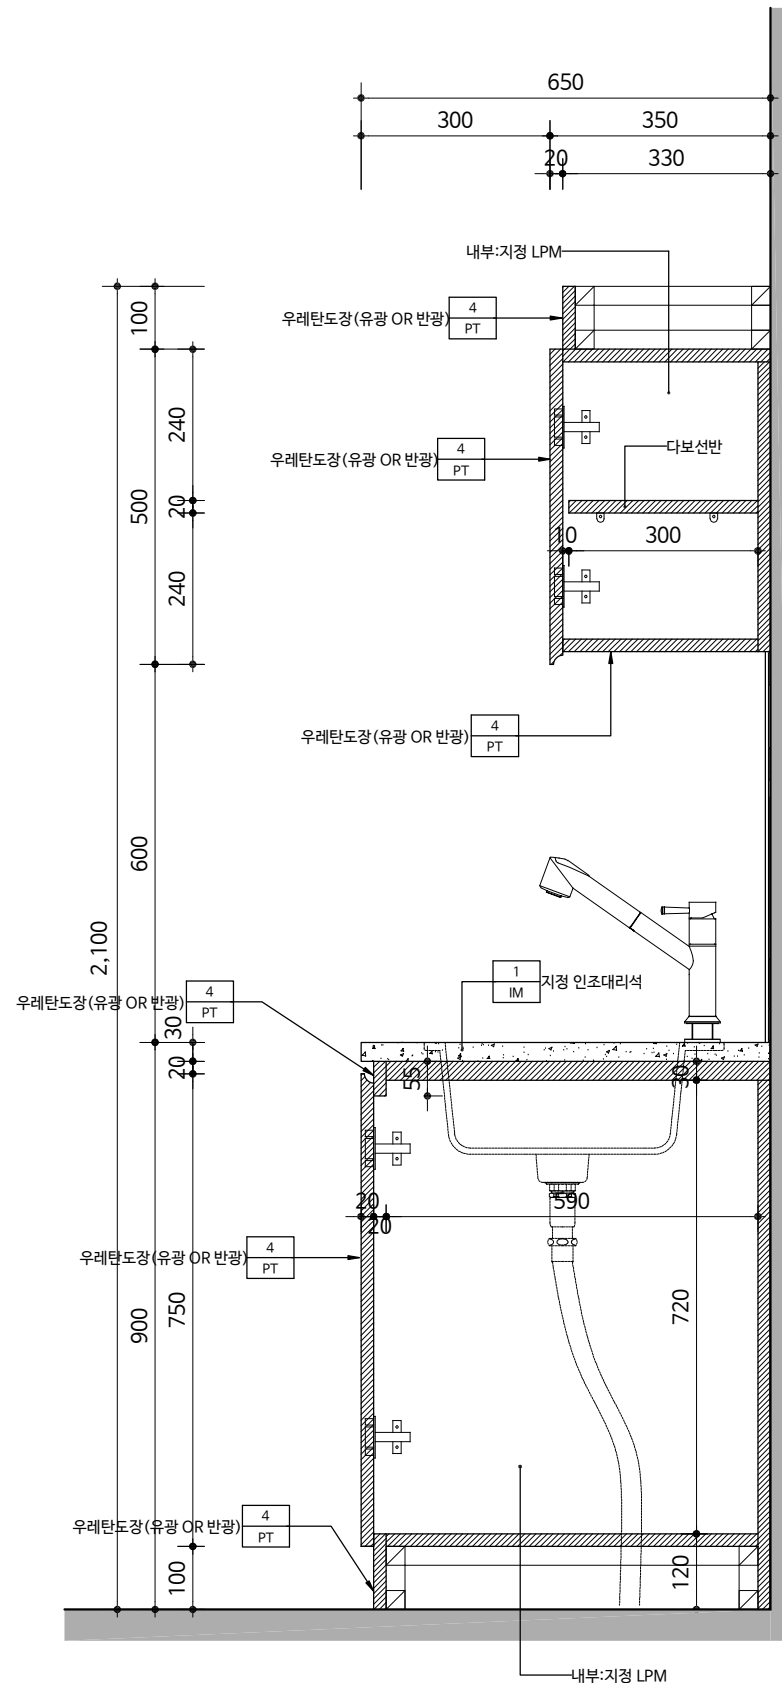

탕비실 가구(FUR-6) 단면도

SCALE
1/12

3

설 계 명
PROJECT TITLE

한국주택금융공사
서울서부지사 인테리어 공사

KEY-PLAN

주 기
NOTE

- 실내공기질관리법에 따라 사용되는 모든 자재는 실내공기질관리법 제10조의 방출 기준이하의 제품을 사용한다. 접착제, 페인트, 실란트, 퍼티, 벽지, 바닥재, 목질반상제품등은 친환경표지인증등을 제출하여 승인을 받는다.
- 방화구획에 사용되는 방화문 및 기타 사용자재는 국토부고시 2022-84에 의거 품질인증 받은 제품을 사용한다.
- 카펫, 패브릭, 스크린, 필름, 흡음재, 합판, 목재, MDF등 실내장식물은 방염자재를 사용하며 방염필증을 제출한다.

△			
△			
△			
NO	REVISION DESCRIPTION	DATE	DRAWN CHECK

제 도 DRAWN BY
설 계 DESIGNED BY
심 사 CHECKED BY
승 인 APPROVED BY

도 면 명
DRAWING NAME

가구상세도 - 10


출 처
SCALE A3: 1/20

날 짜
DATE 2023. 01

도 면 번호
DRAWING NO. A - 711

일련 번호
SERIAL NO.


CAD FILE NAME

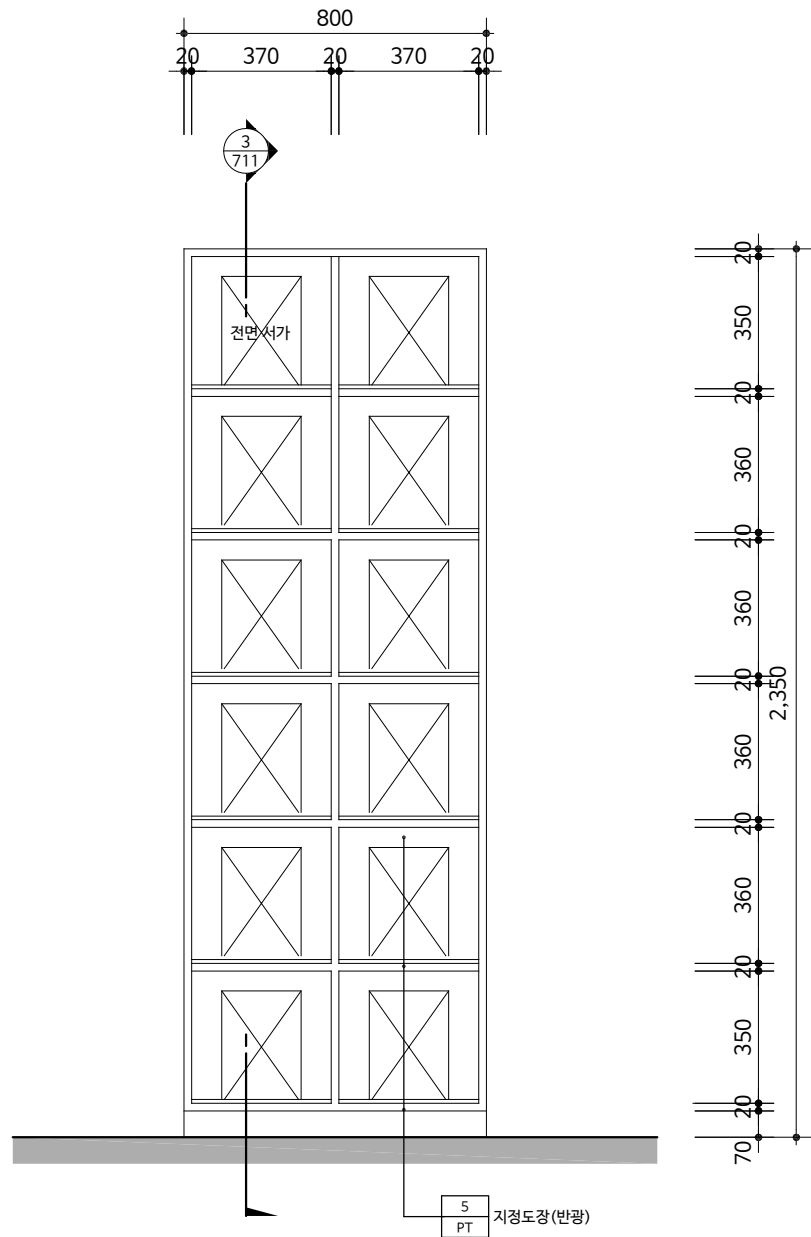

고객공간 가구(FUR-7) 입면도

SCALE
1/20


2

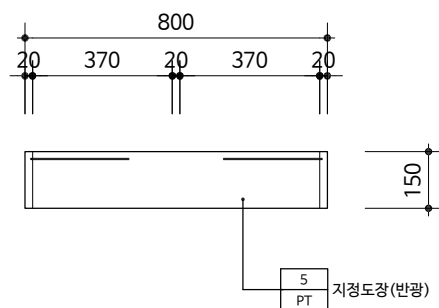

탕비실 가구(FUR-7) 평면도

SCALE
1/20

1

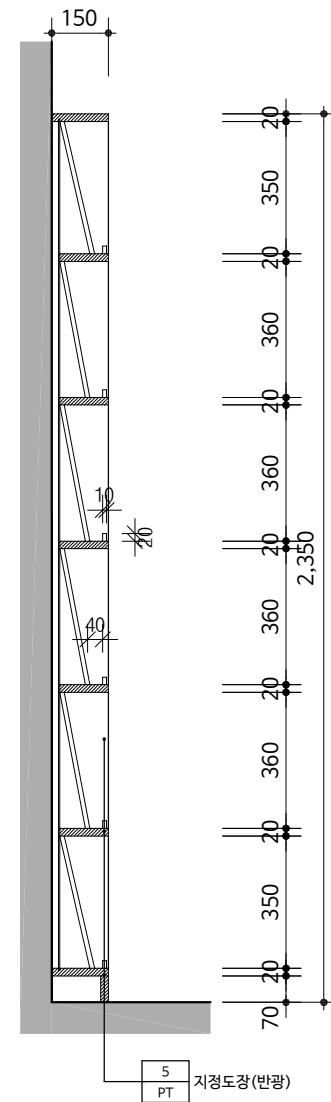

고객공간 가구(FUR-7) 단면도

SCALE
1/20

3

설 계 명
PROJECT TITLE

한국주택금융공사
서울서부지사 인테리어 공사

KEY-PLAN

주 기
NOTE

• 실내공기질관리법에 따라 사용되는 모든 자재는
실내공기질관리법 시행규칙 제10조의 방출
기준이하의 제품을 사용한다. 접착제, 페인트,
실란트, 퍼티, 벽지, 바닥재, 목질판상제품등은
친환경표지인증등을 제출하여 승인을 받는다.

• 방화구획에 사용되는 방화문 및 기타 사용자재는
국토부고시 2022-84에 의거 품질인증 받은
제품을 사용한다.

• 카펫, 패브릭, 스크린, 필름, 흡음재, 합판, 목재, MDF등
실내장식물은 방염자재를 사용하여 방염필증을
제출한다.

△			
△			
△			
NO	REVISION DESCRIPTION	DATE	DRAWN CHECK

제 도
DRAWN BY

설 계
DESIGNED BY

심 사
CHECKED BY

승 인
APPROVED BY

도 면 명
DRAWING NAME

창호일람표 - 1


출 처
SCALE A3: 1/60

날 짜
DATE 2023. 01


도 면 번호
DRAWING NO. A - 801

일련 번호
SERIAL NO.

CAD FILE NAME

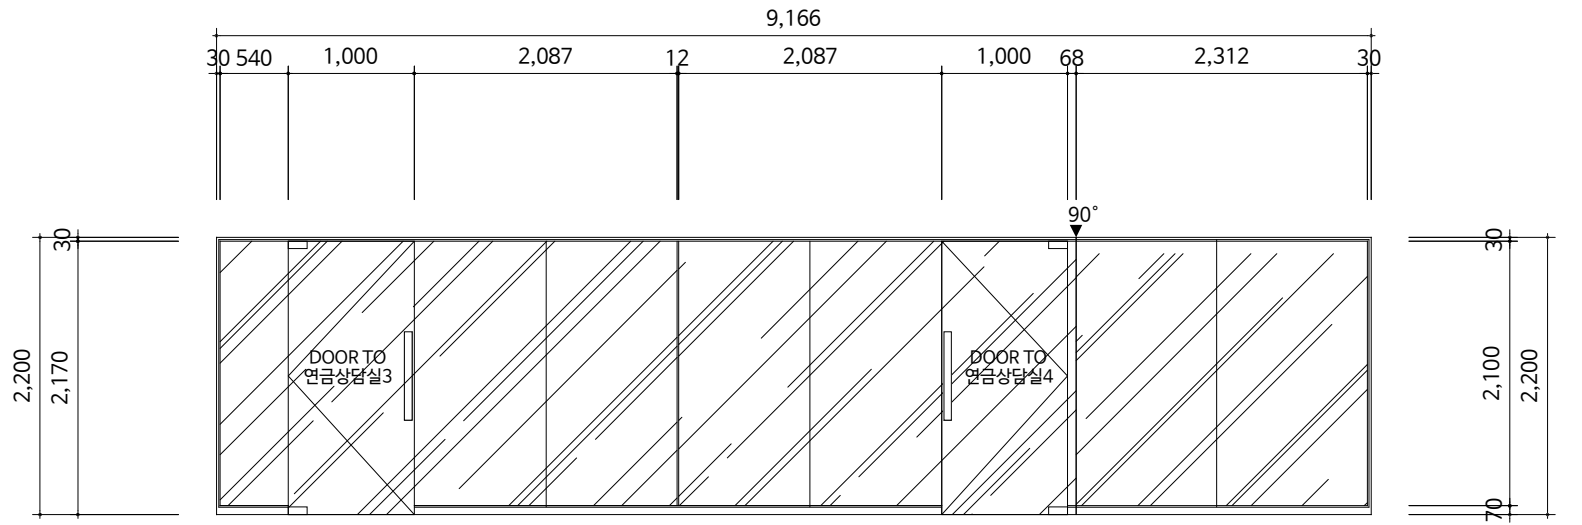

G-01	LOCATION	연금상담실-3, 4	1개소
	TYPE	강화유리벽 + 강화유리문	
	FRAME SIZE	9,381 X 2,200	
	FRAME FINISH	THK1.6 아연도철판위 지정도장 (PT-03)	
	DOOR SIZE	1,000 X 2,200	
	DOOR FINISH	THK 12mm 투명강화유리 (GL-01)	
	HARDWARE	HARDWARE LIST 참조	

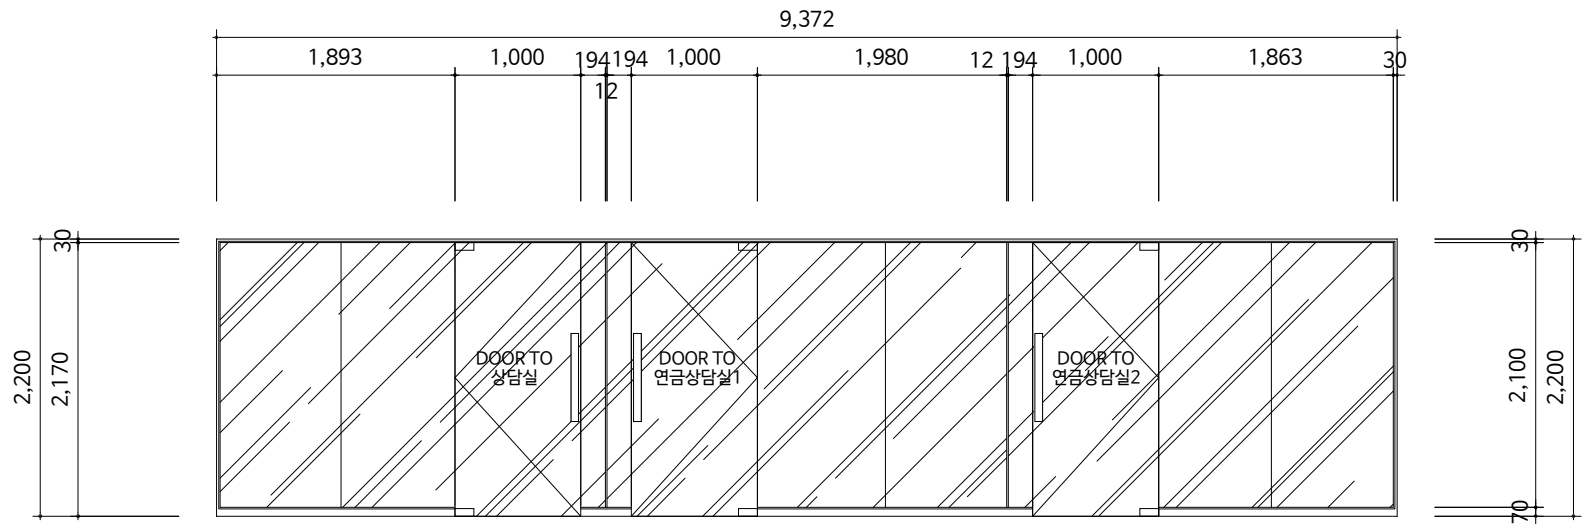

G-02	LOCATION	상담실, 연금상담실-1,2	1개소
	TYPE	강화유리벽 + 강화유리문	
	FRAME SIZE	9,372 X 2,200	
	FRAME FINISH	THK1.6 아연도철판위 지정도장 (PT-03)	
	DOOR SIZE	1,000 X 2,200	
	DOOR FINISH	THK 12mm 투명강화유리 (GL-01)	
	HARDWARE	HARDWARE LIST 참조	

설 계 명
PROJECT TITLE

한국주택금융공사
서울서부지사 인테리어 공사


KEY-PLAN

주 기
NOTE


• 실내공기질관리법에 따라 사용되는 모든 자재는
실내공기질관리법 시행규칙 제10조의 방출
기준이하의 제품을 사용한다. 접착제, 페인트,
실란트, 퍼티, 벽지, 바닥재, 목질판상제품등은
친환경표지인증등을 제출하여 승인을 받는다.

• 방화구획에 사용되는 방화문 및 기타 사용자재는
국토부고시 2022-84에 의거 품질인증 받은
제품을 사용한다.


• 카펫, 패브릭, 스크린, 필름, 흡음재, 합판, 목재, MDF등
실내장식물은 방염자재를 사용하여 방염필증을
제출한다.

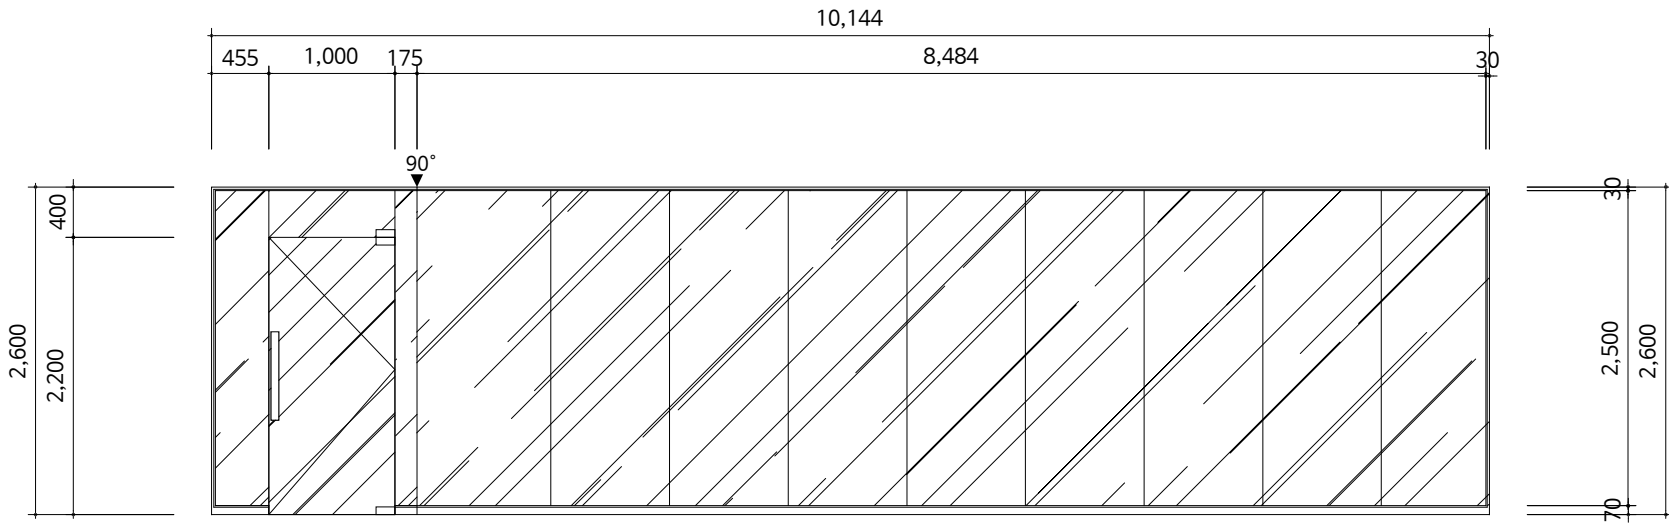

G-03	LOCATION	지사강실	1개소
	TYPE	강화유리벽 + 강화유리문	
	FRAME SIZE	10,280 X 2,600	
	FRAME FINISH	THK1.6 아연도철판위 지정도장 (PT-03)	
	DOOR SIZE	1,000 X 2,200	
	DOOR FINISH	THK 12mm 투명강화유리 (GL-01)	
	HARDWARE	HARDWARE LIST 참조, 전자도어락설치	

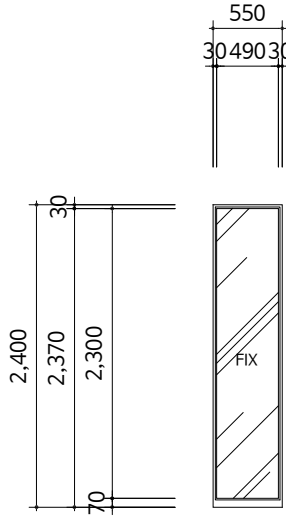

G-04	LOCATION	회의실	1개소
	TYPE	강화유리벽	
	FRAME SIZE	550 X 2,400	
	FRAME FINISH	THK1.6 아연도철판위 지정도장 (PT-03)	
	DOOR SIZE	-	
	DOOR FINISH	THK 12mm 투명강화유리 (GL-01)	
	HARDWARE	HARDWARE LIST 참조	



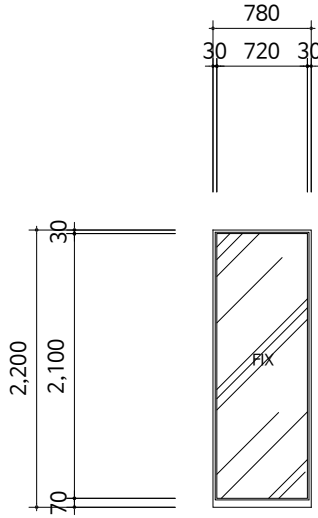




G-05	LOCATION	고객편의공간	1개소
	TYPE	강화유리벽	
	FRAME SIZE	780 X 2,200	
	FRAME FINISH	THK1.6 아연도철판위 지정도장 (PT-03)	
	DOOR SIZE	-	
	DOOR FINISH	THK 12mm 강화유리 (브라운칼라)	
	HARDWARE	HARDWARE LIST 참조	

△			
△			
△			
NO	REVISION DESCRIPTION	DATE	DRAWN CHECK

제 도 DRAWN BY
설 계 DESIGNED BY
심 사 CHECKED BY
승 인 APPROVED BY

도면명 DRAWING NAME	
창호일람표 - 2	
출척 SCALE A3: 1/60	날짜 DATE 2023. 01
도면번호 DRAWING NO.	A - 802
일련번호 SERIAL NO.	
CAD FILE NAME	

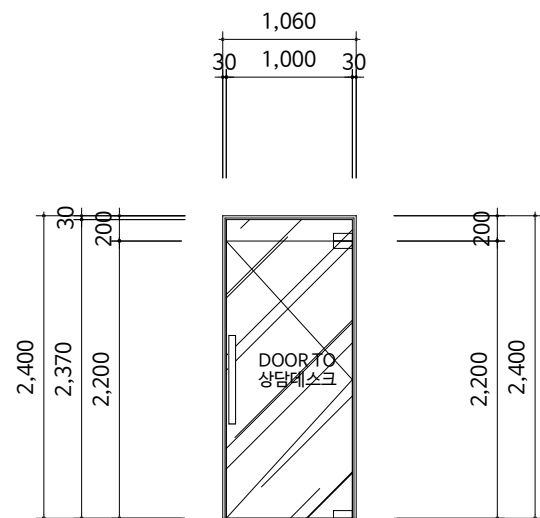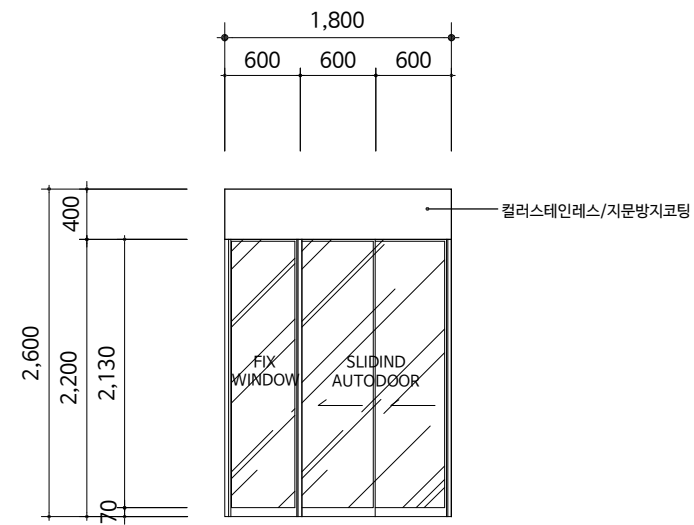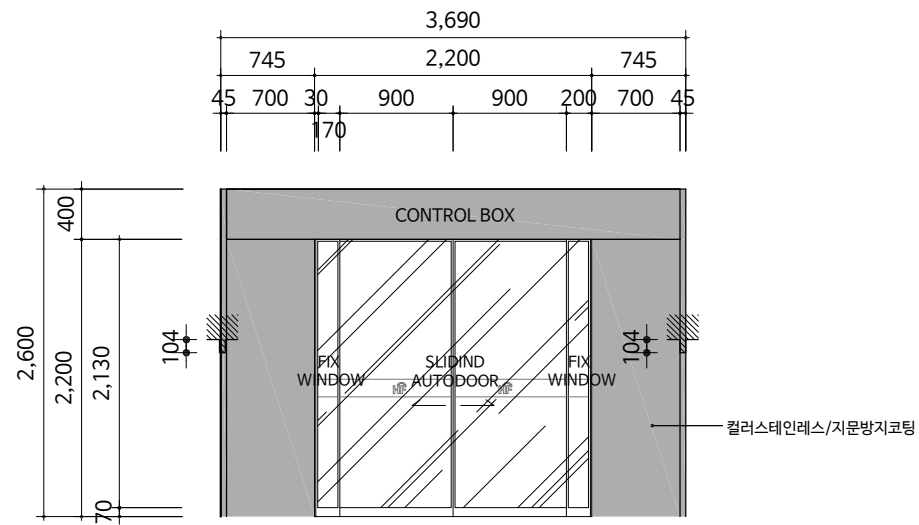

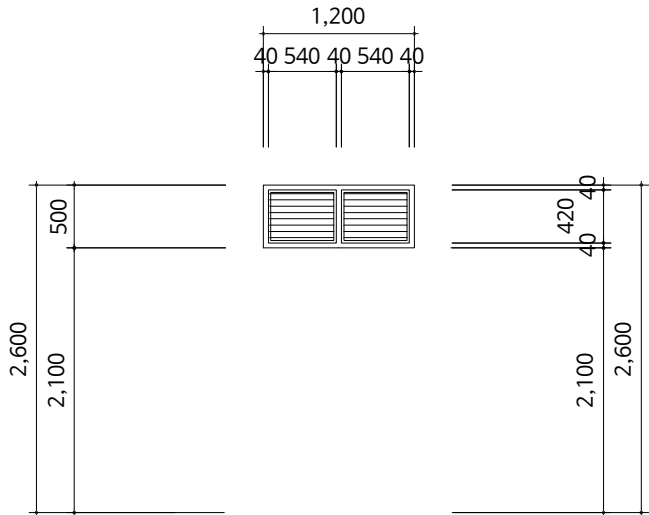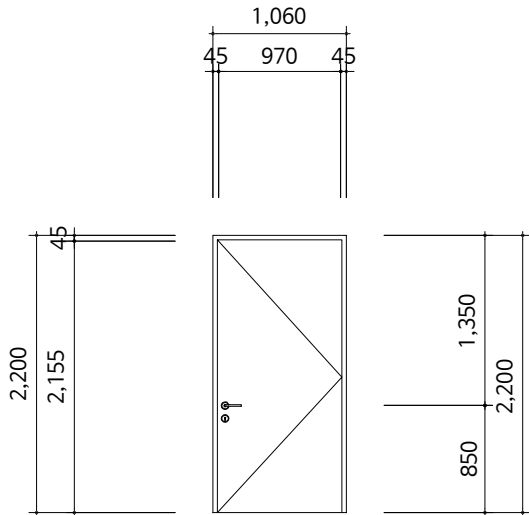

D-04	LOCATION	전문위원실, 본부장실, 창고, 서고, 서버실, 수도권서부본부	6개소
	TYPE	ABS(합성목재)여닫이도어	
	FRAME SIZE	1,060 X 2,200	
	FRAME FINISH	지정 도장 마감	
	DOOR SIZE	1,000 X 2,170	
	DOOR FINISH	방염, 지정 도장 마감	
	HARDWARE	HARDWARE LIST 참조, 전자도어락설치(창고제외)	

AG-01	LOCATION	서버실	1개소
	TYPE	알루미늄 그릴창	
	FRAME SIZE	1,200 X 500	
	FRAME FINISH	불소수지코팅	
	DOOR SIZE	-	
	DOOR FINISH	불소수지코팅	
	HARDWARE	HARDWARE LIST 참조	

건축사사무소 **고신**

Total Design Solution KOSIN
TEL. 052.277.7467
FAX. 052.277.7461
kosin2013@naver.com

설 계 명
PROJECT TITLE

한국주택금융공사
서울서부지사 인테리어 공사

KEY-PLAN

주 기
NOTE

• 실내공기질관리법에 따라 사용되는 모든 자재는
실내공기질관리법 시행규칙 제10조의 방출
기준이하의 제품을 사용한다. 접착제, 페인트,
실란트, 퍼티, 벽지, 바닥재, 목질판상제품등은
친환경표지인증등을 제출하여 승인을 받는다.

• 방화구획에 사용되는 방화문 및 기타 사용자재는
국토부고시 2022-84에 의거 품질인증 받은
제품을 사용한다.

• 카펫, 패브릭, 스크린, 필름, 흡음재, 합판, 목재, MDF등
실내장식물은 방염자재를 사용하며 방염필증을
제출한다.

△			
△			
△			
NO	REVISION DESCRIPTION	DATE	DRAWN CHECK

제 도
DRAWN BY

설 계
DESIGNED BY

심 사
CHECKED BY

승 인
APPROVED BY

도 면 명
DRAWING NAME

창호일람표 - 4

출 척
SCALE A3: 1/60

날 짜
DATE 2023. 01

도 면 번호
DRAWING NO. A - 804

일련 번호
SERIAL NO.

CAD FILE NAME

[illegible][illegible]

건축사사무소 **코신**
Total Design Solution KO SIN
TEL. 052.277.7467
FAX. 052.277.7461
kosin2013@naver.com

설 계 명
PROJECT TITLE

한국주택금융공사
서울서부지사 인테리어 공사

KEY-PLAN

NOTE

- * 실내용기질판각법에 따라 사용되는 모든 자재는 실내용기질판각법 시행규칙 제10조의 발출 기압이하의 제품을 사용한다. 접착제, 페인트, 실리콘, 페더, 벽지, 바닥재, 목질판상제품등은 친환경표지인증을 제출하여 승인되는 제품이다.
- * 방화규칙에 사용되는 방화문 및 기타 사용자재는 국토부고시 2022-84에 의거 품질인증을 받은 제품을 사용한다.
- * 카펫, 매트릭, 스크린, 필름, 흡음재, 합판, 목재, MDF등 실내용장식물은 방염자재를 사용하여 방염필증을 제출한다.

△			
△			
△			
NO	REVISION DESCRIPTION	DATE	DRAWN CHECK

제 도 DRAWN BY
설 계 DESIGNED BY
심 사 CHECKED BY
승 인 APPROVED BY

도면명 DRAWING NAME	
HARDWARE LIST - 1	
축척 SCALE A3: 1/NONE	날짜 DATE 2023. 01
도면번호 DRAWING NO. A - 901	
일련번호 SERIAL NO.	
CAD FILE NAME	

설 계 명
PROJECT TITLE

한국주택금융공사
서울서부지사 인테리어 공사

KEY-PLAN

주 기
NOTE

- 실내공기질관리법에 따라 사용되는 모든 자재는 실내공기질관리법 시행규칙 제10조의 방출 기준이하의 제품을 사용한다. 접착제, 페인트, 살란트, 퍼티, 벽지, 바닥재, 목질판상제품등은 친환경표지인증등을 제출하여 승인을 받는다.
- 방화구획에 사용되는 방화문 및 기타 사용자재는 국토부고시 2022-84에 의거 품질인증 받은 제품을 사용한다.
- 카펫, 패브릭, 스크린, 필름, 흡음재, 합판, 목재, MDF등 실내장식물은 방염자재를 사용하여 방염필증을 제출한다.
- 자동문 개폐방식 협의한다.

△			
△			
△			
NO	REVISION DESCRIPTION	DATE	DRAWN CHECK

제 도
DRAWN BY
설 계
DESIGNED BY
심 사
CHECKED BY
승 인
APPROVED BY

도 면 명
DRAWING NAME


자동문상세도 -1

출 척
SCALE A3: 1/20 날짜
DATE 2023. 01

도 면 번호
DRAWING NO. A - 903

일련 번호
SERIAL NO.


CAD FILE NAME

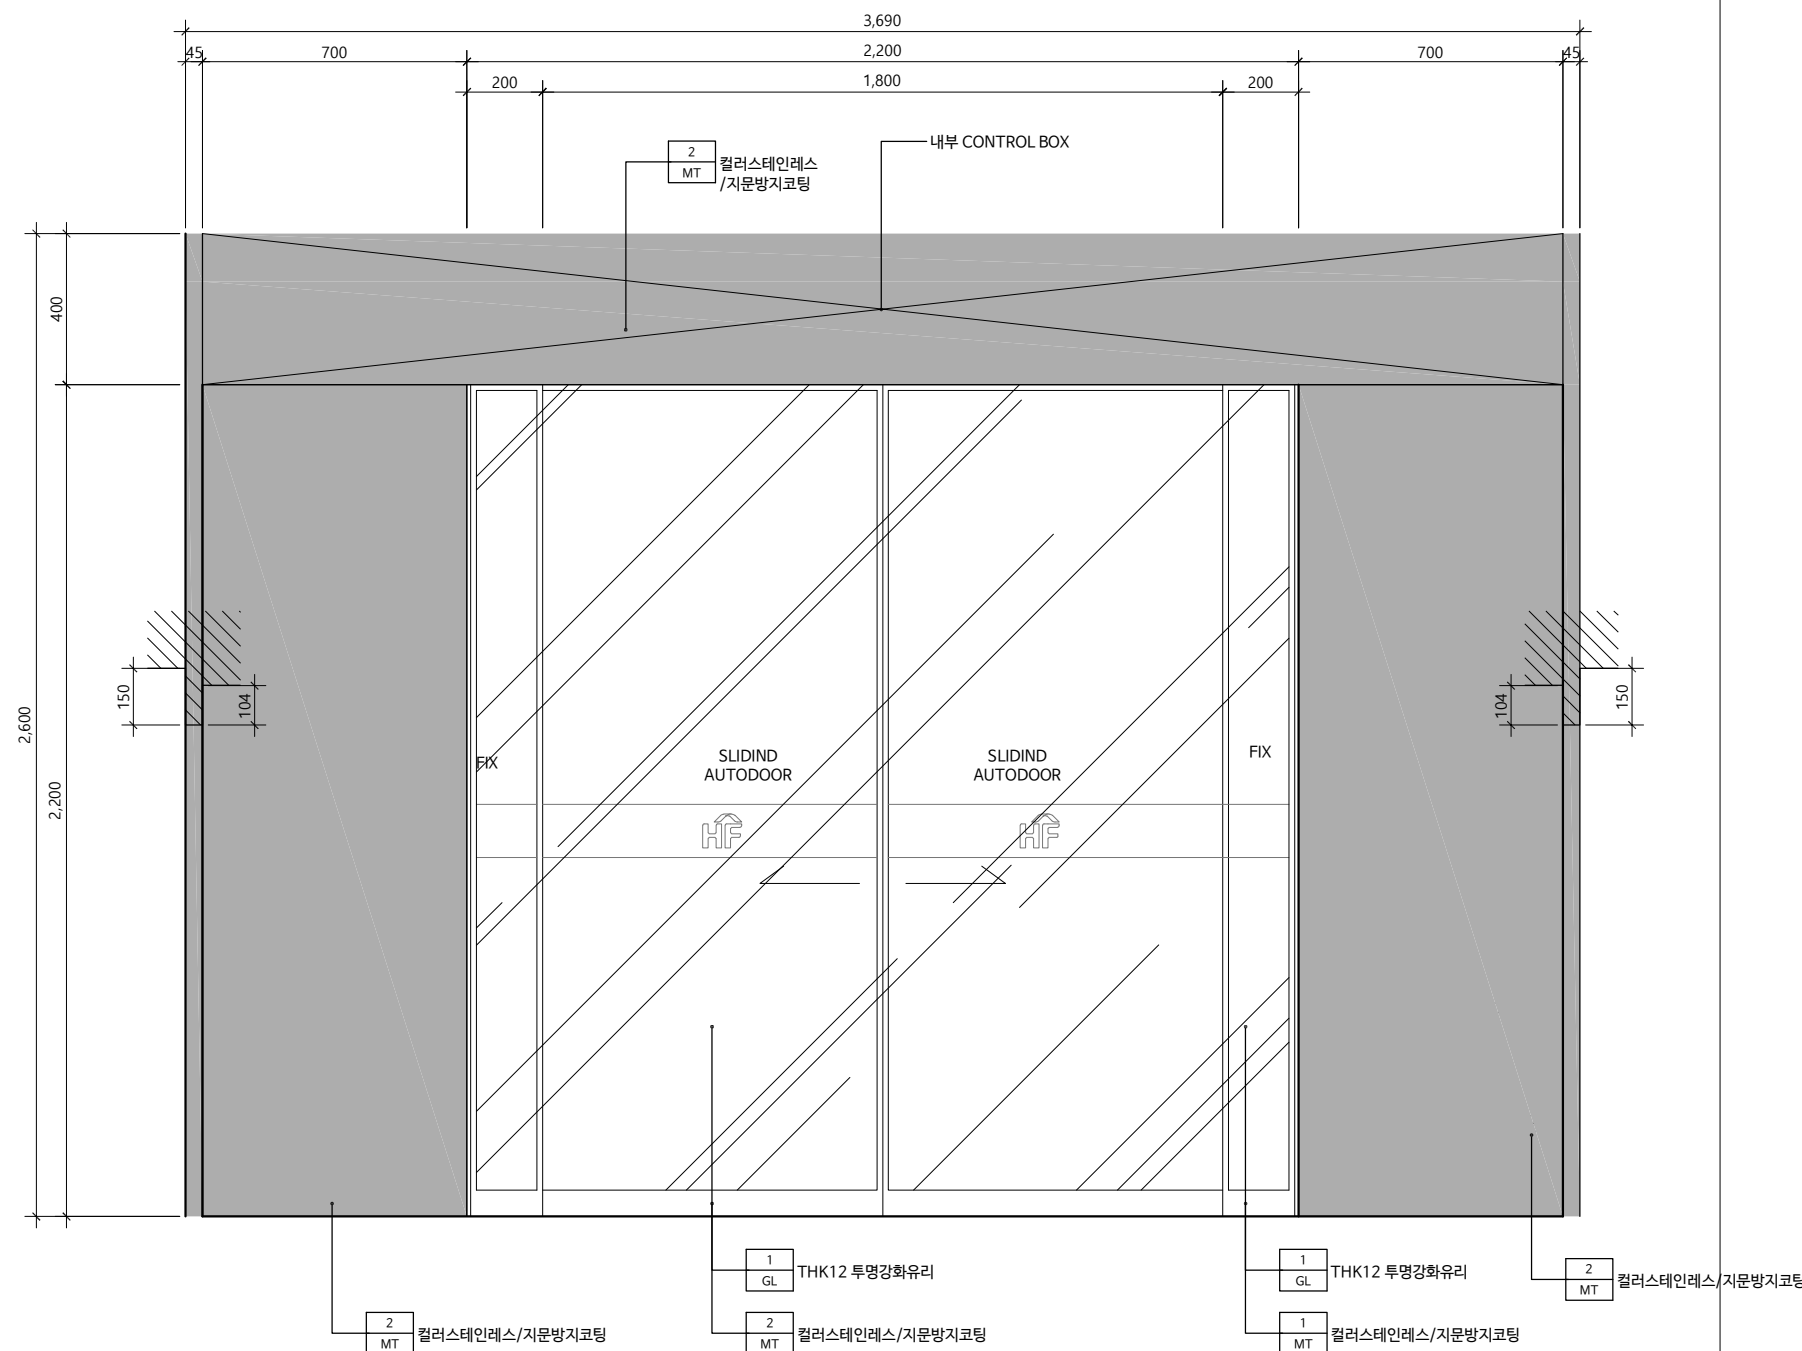

FRONT VIEW

SCALE
1/20

1

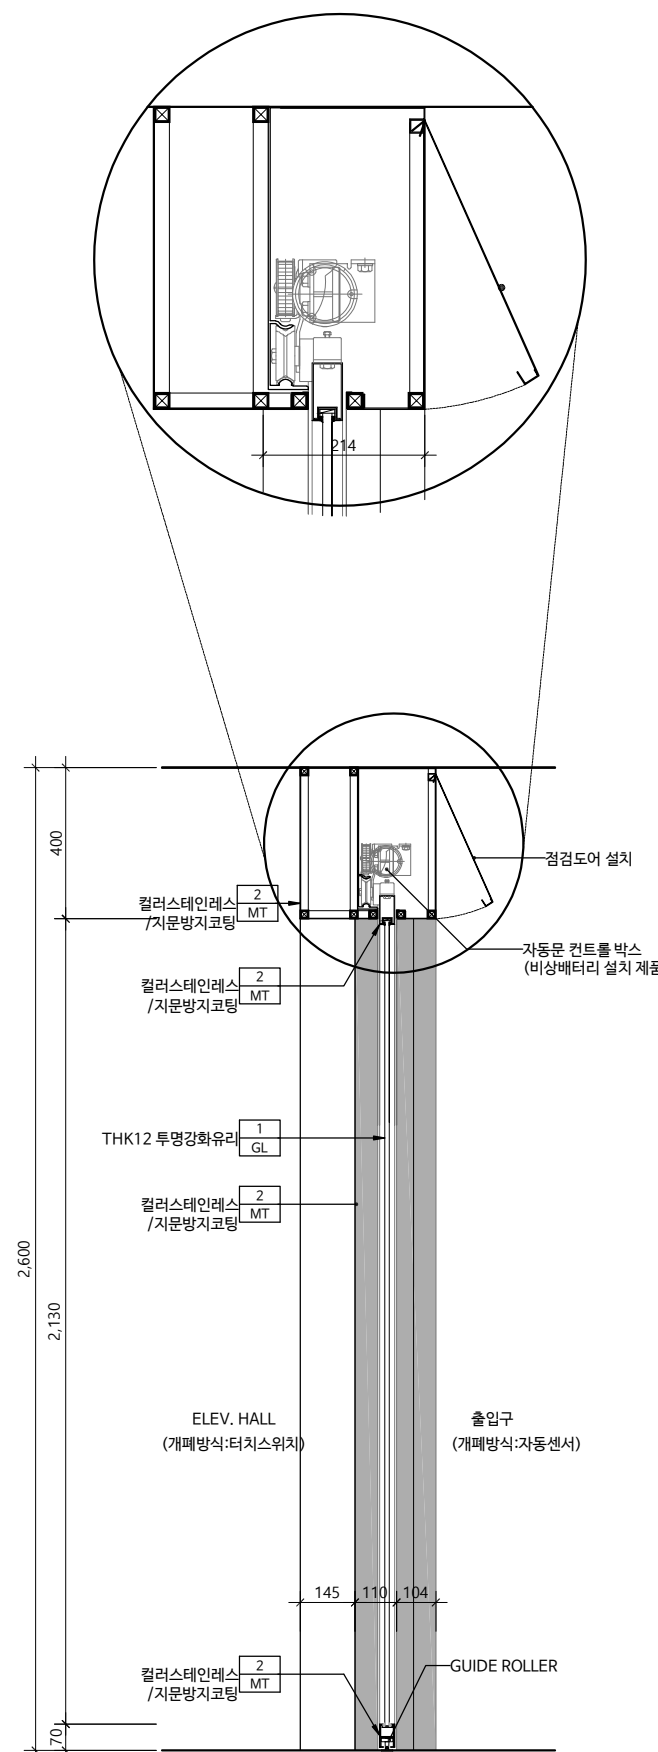

SECTION DETAIL

SCALE
1/20

2

설 계 명
PROJECT TITLE

한국주택금융공사
서울서부지사 인테리어 공사

KEY-PLAN

주 기
NOTE

- 실내공기질관리법에 따라 사용되는 모든 자재는 실내공기질관리법 시행규칙 제10조의 방출 기준이하의 재품을 사용한다. 접착제, 페인트, 실란트, 퍼티, 벽지, 바닥재, 목질판상제품등은 친환경표지인증등을 제출하여 승인을 받는다.
- 방화구획에 사용되는 방화문 및 기타 사용자재는 국토부고시 2022-84에 의거 품질인증 받은 재품을 사용한다.
- 카펫, 패브릭, 스크린, 필름, 흡음재, 합판, 목재, MDF등 실내장식물은 방염자재를 사용하며 방염필증을 제출한다.
- 자동문 개폐방식 협의한다.

△			
△			
△			
NO	REVISION DESCRIPTION	DATE	DRAWN CHECK

제 도 DRAWN BY
설 계 DESIGNED BY
심 사 CHECKED BY
승 인 APPROVED BY

도 면 명
DRAWING NAME

자동문상세도 -2


출 처
SCALE A3: 1/20

날 짜
DATE 2023. 01

도 면 번호
DRAWING NO. A - 904

일련 번호
SERIAL NO.


CAD FILE NAME

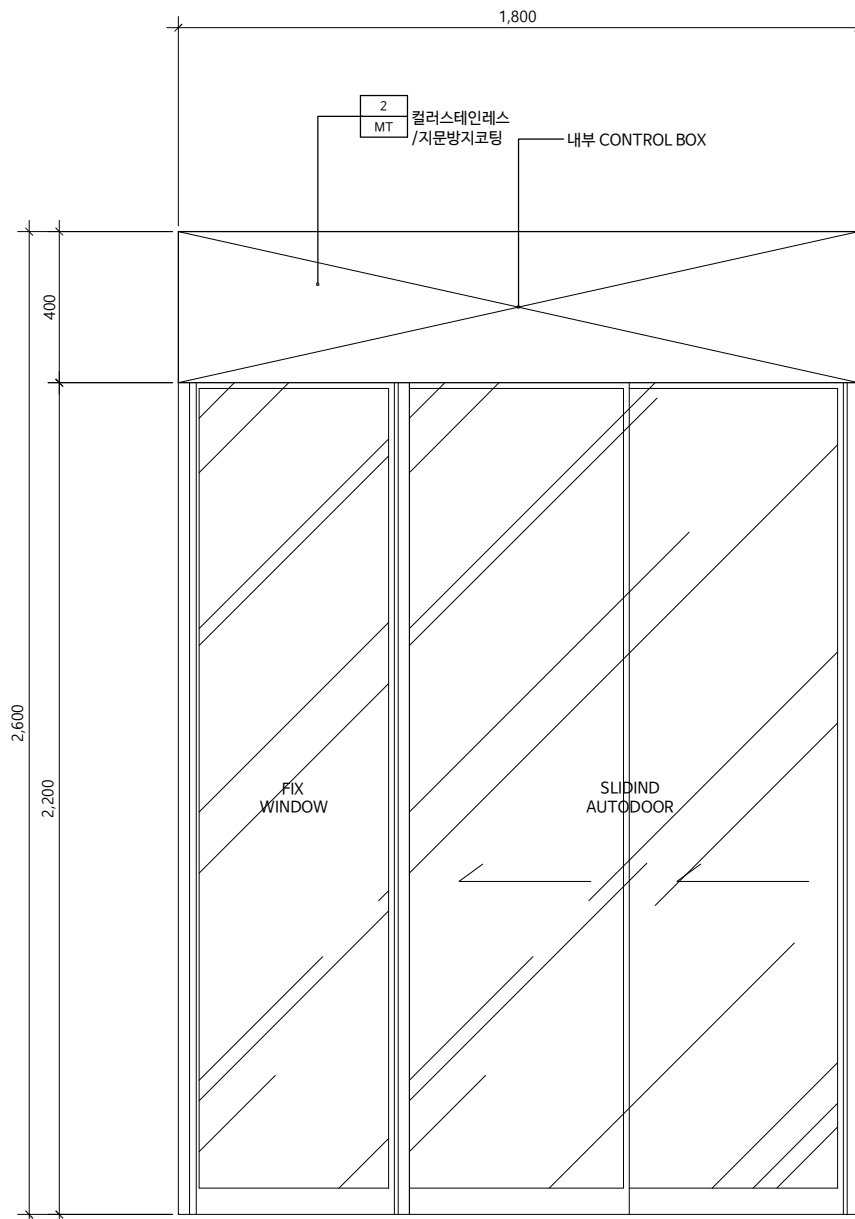

FRONT VIEW

SCALE
1/20

1

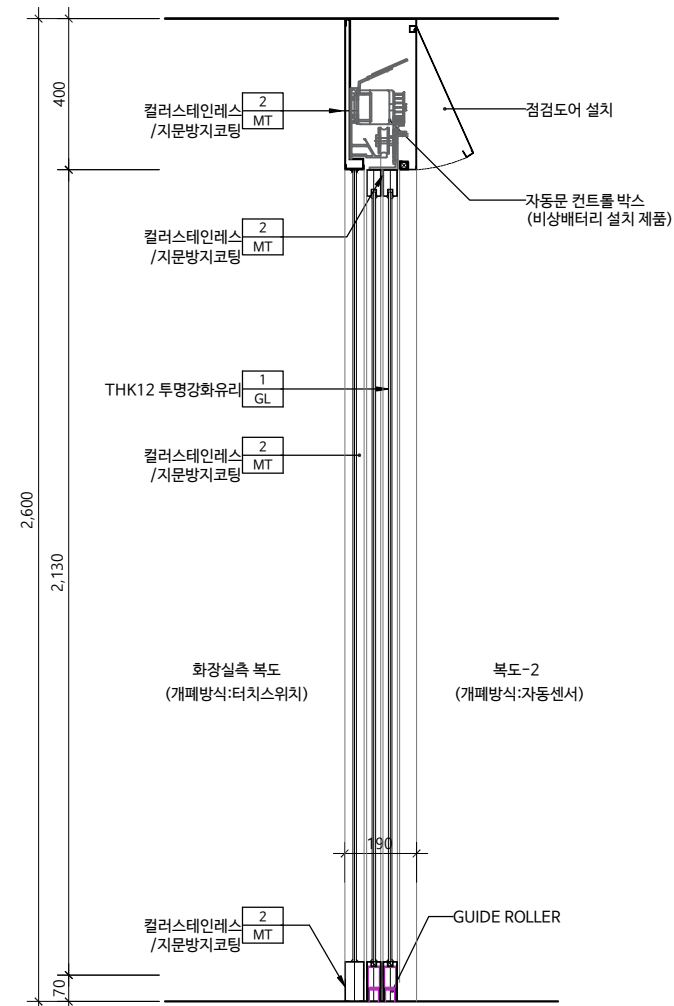

SECTION DETAIL

SCALE
1/20

2


설 계 명
PROJECT TITLE

한국주택금융공사
서울서부지사 인테리어 공사

KEY-PLAN

주 기
NOTE


- 실내공기질관리법에 따라 사용되는 모든 자재는 실내공기질관리법 시행규칙 제10조의 방출 기준이하의 제품을 사용한다. 접착제, 페인트, 실란트, 퍼티, 벽지, 바닥재, 목질판상제품등은 친환경표지인증등을 제출하여 승인을 받는다.
- 방화구획에 사용되는 방화문 및 기타 사용자재는 국토부고시 2022-84에 의거 품질인증 받은 제품을 사용한다.
- 카펫, 패브릭, 스크린, 필름, 흡음재, 합판, 목재, MDF등 실내장식물은 방염자재를 사용하며 방염필증을 제출한다.

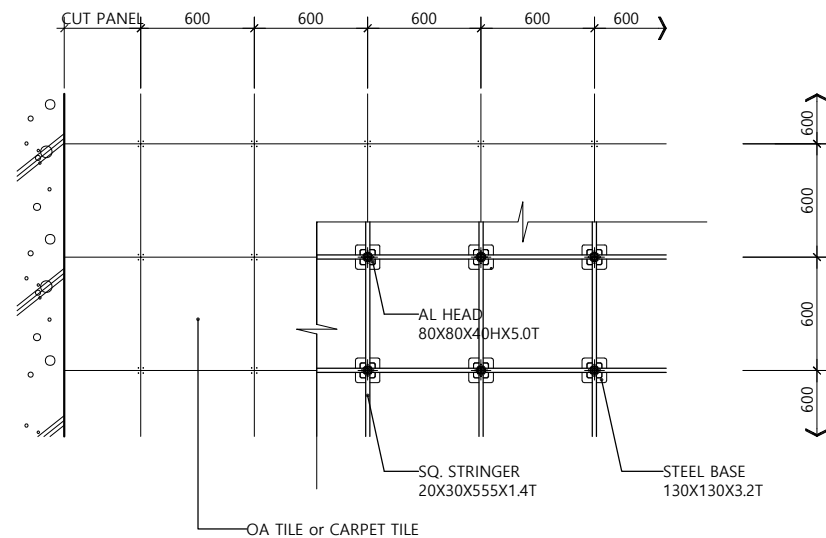

GROUND DETAIL

SCALE
1/40


1

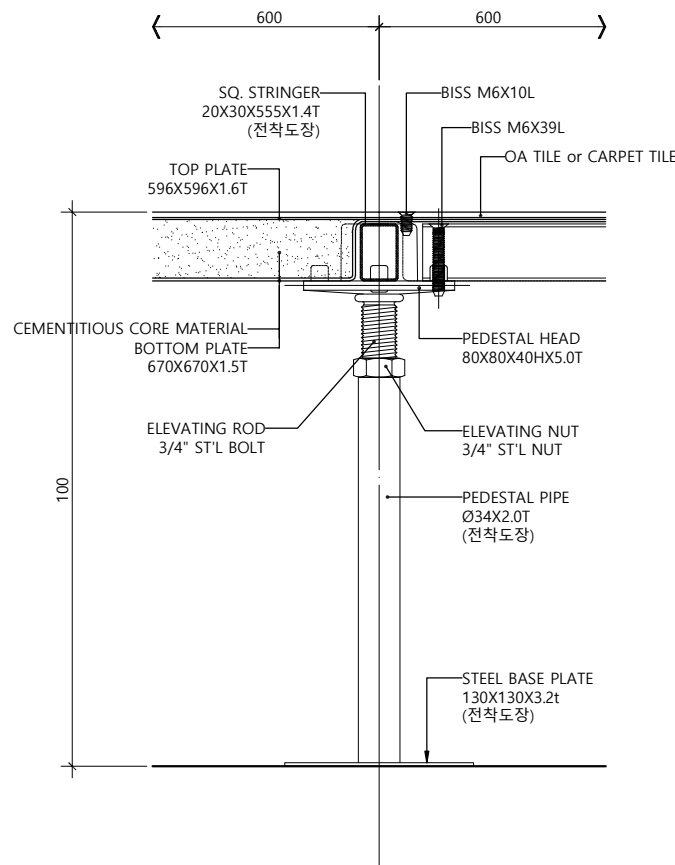

ASSEMBLY DETAIL

SCALE
NONE


5

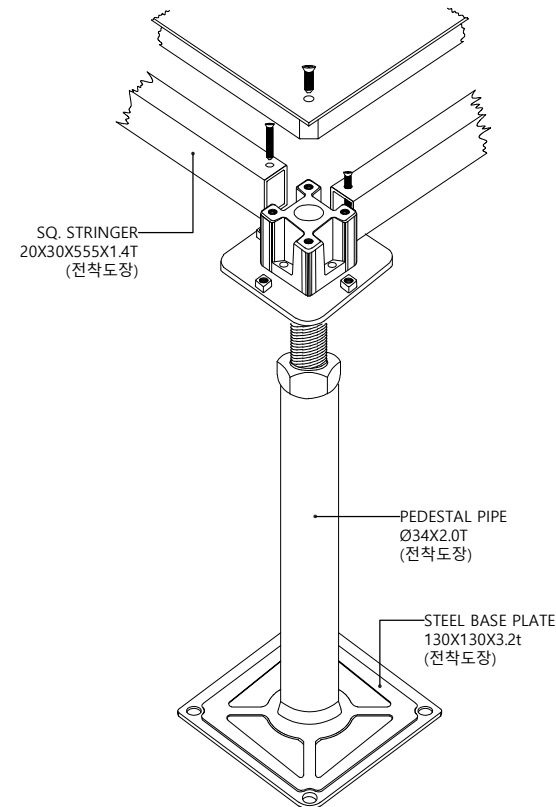

PEDESTAL SET (FIELD)

SCALE
NONE

7

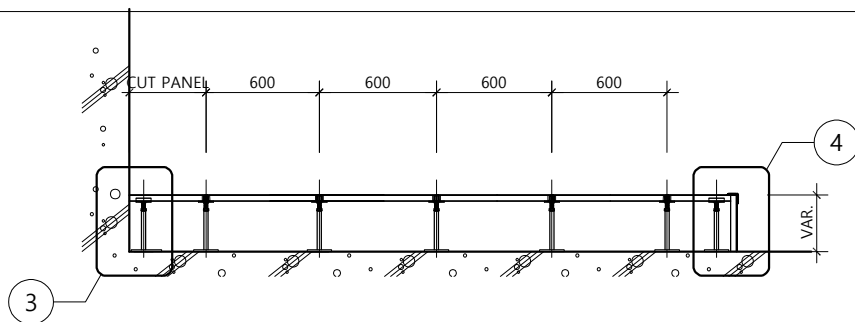


* ACCESS FLOOR CUT PANEL SIZE : Minimum 50mm

DETAIL (DOOR AREA)

SCALE
1/40

2

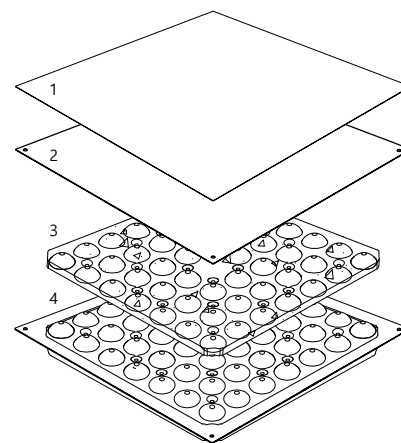


1. OA TILE or CARPET TILE
2. TOP PLATE (1.6TX596X596)
3. CEMENTITIOUS CORE MATERIAL
4. BOTTOM PLATE (1.5TX670X670)

ASSEMBLY DETAIL

SCALE
NONE

6

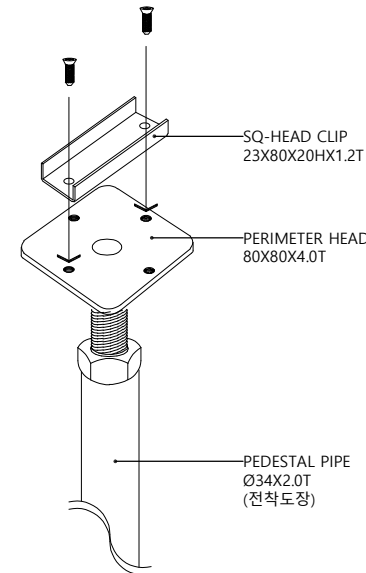

PEDESTAL SET (PERIMETER)

SCALE
NONE


8

△			
△			
△			
NO	REVISION DESCRIPTION	DATE	DRAWN CHECK

제 도	DRAWN BY
설 계	DESIGNED BY
심 사	CHECKED BY
승 인	APPROVED BY

도 면 명	DRAWING NAME
ACCESS FLOOR 상세도	


출 처	SCALE A3: 1/NONE	날 짜	DATE 2023. 01
도 면 번호	DRAWING NO.	A - 905	
일련 번호	SERIAL NO.		
CAD FILE NAME			

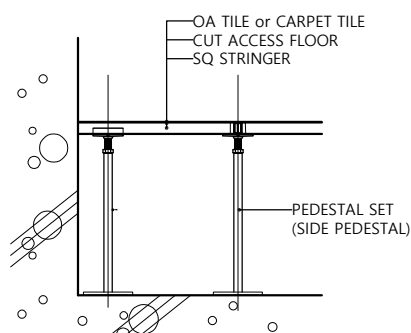

DETAIL (GYPSUM BOARD & WALL)

SCALE
1/40

3

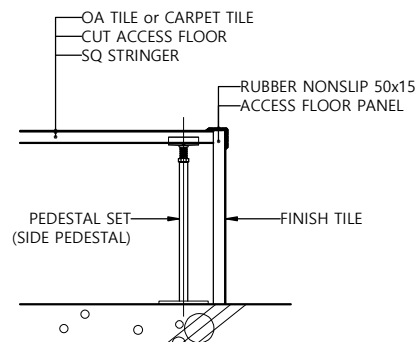

DETAIL (DOOR AREA)

SCALE
1/40

4

설 계 명
PROJECT TITLE

한국주택금융공사
서울서부지사 인테리어 공사

KEY-PLAN

주 기
NOTE

- 실내공기질관리법에 따라 사용되는 모든 자재는 실내공기질관리법 시행규칙 제10조의 방출 기준이하의 제품을 사용한다. 접착제, 페인트, 실란트, 퍼티, 벽지, 바닥재, 목질판상제품등은 친환경표지인증등을 제출하여 승인을 받는다.
- 방화구획에 사용되는 방화문 및 기타 사용자재는 국토부고시 2022-84에 의거 품질인증 받은 제품을 사용한다.
- 카펫, 패브릭, 스크린, 필름, 흡음재, 합판, 목재, MDF등 실내장식물은 방염자재를 사용하여 방염필증을 제출한다.

△			
△			
△			
NO	REVISION DESCRIPTION	DATE	DRAWN CHECK

제 도
DRAWN BY
설 계
DESIGNED BY
심 사
CHECKED BY
승 인
APPROVED BY

도 면 명
DRAWING NAME


전동 암막블라인드 상세도

출 처
SCALE A3: 1/10,20 날짜
DATE 2023. 01

도 면 번호
DRAWING NO. A - 906


일련 번호
SERIAL NO.

CAD FILE NAME

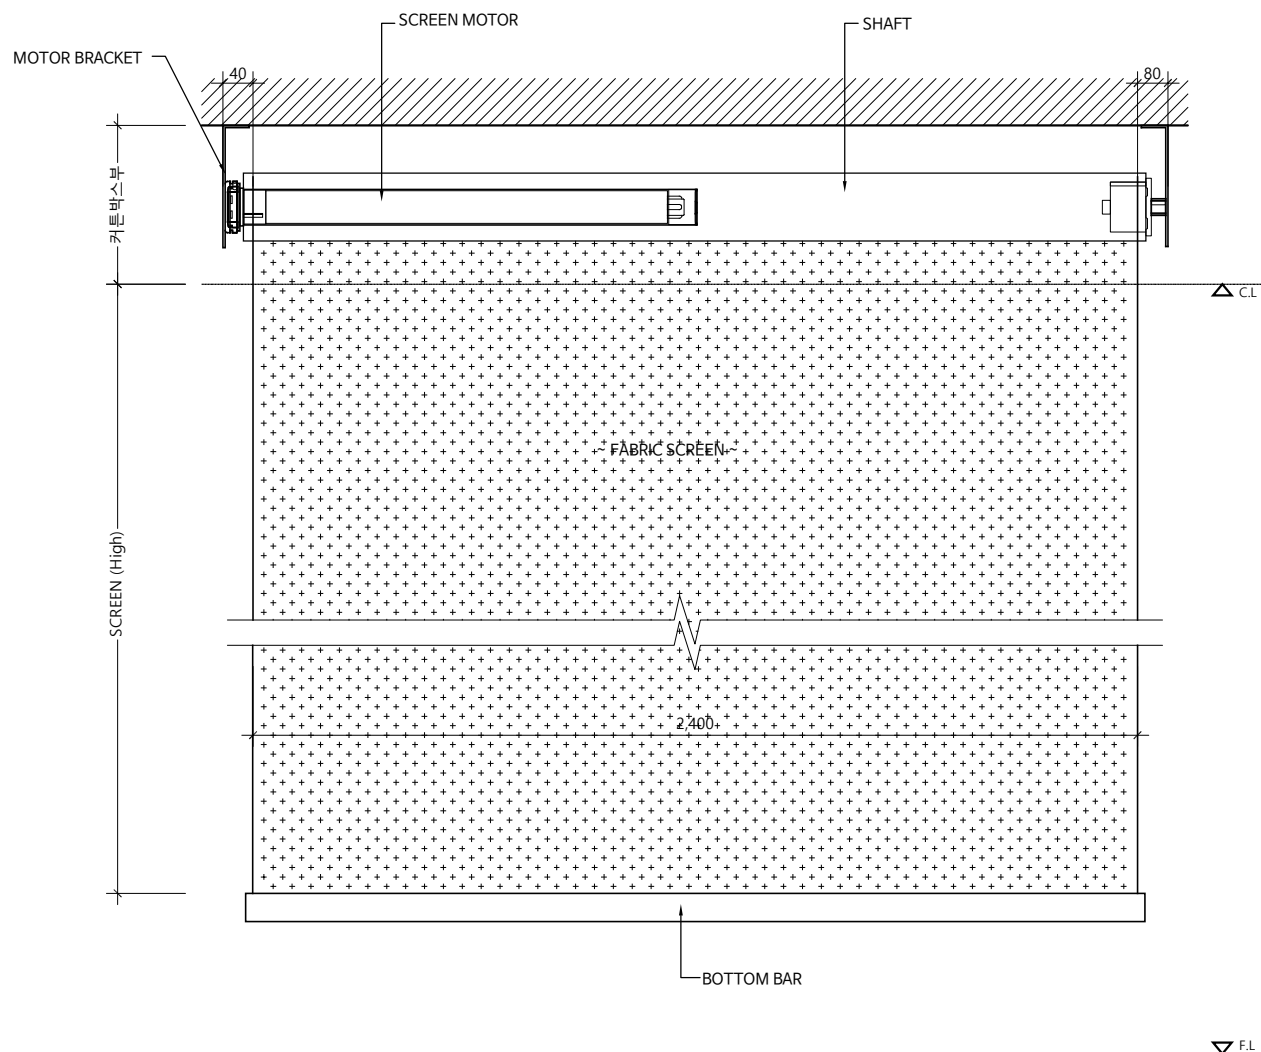


전동 암막블라인드 입면도

SCALE
1/10 1

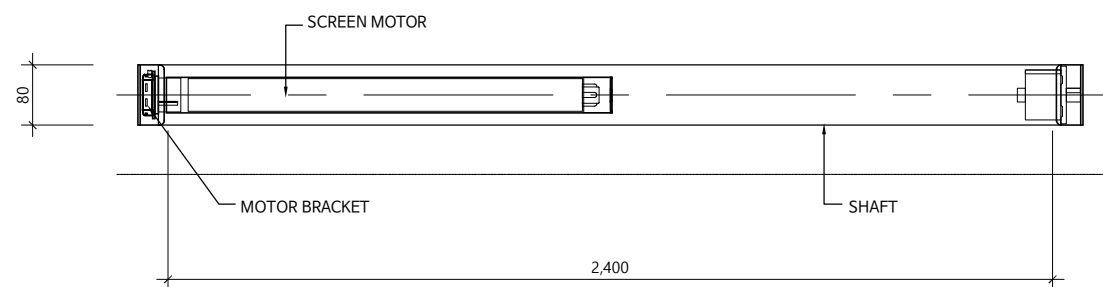

전동 암막블라인드 평면도

SCALE
1/10 2

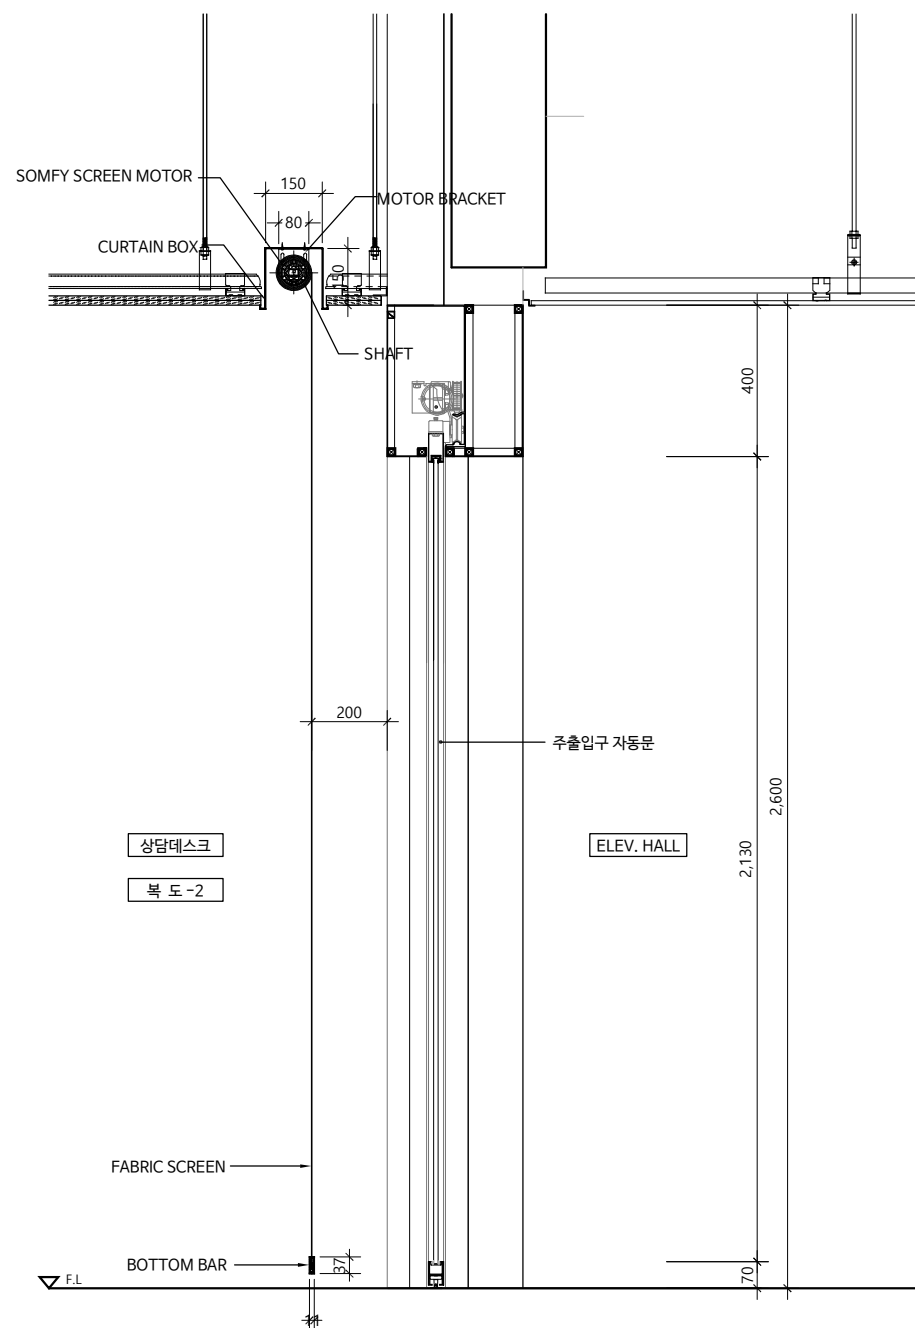

전동 암막블라인드 단면도

SCALE
1/20 3