


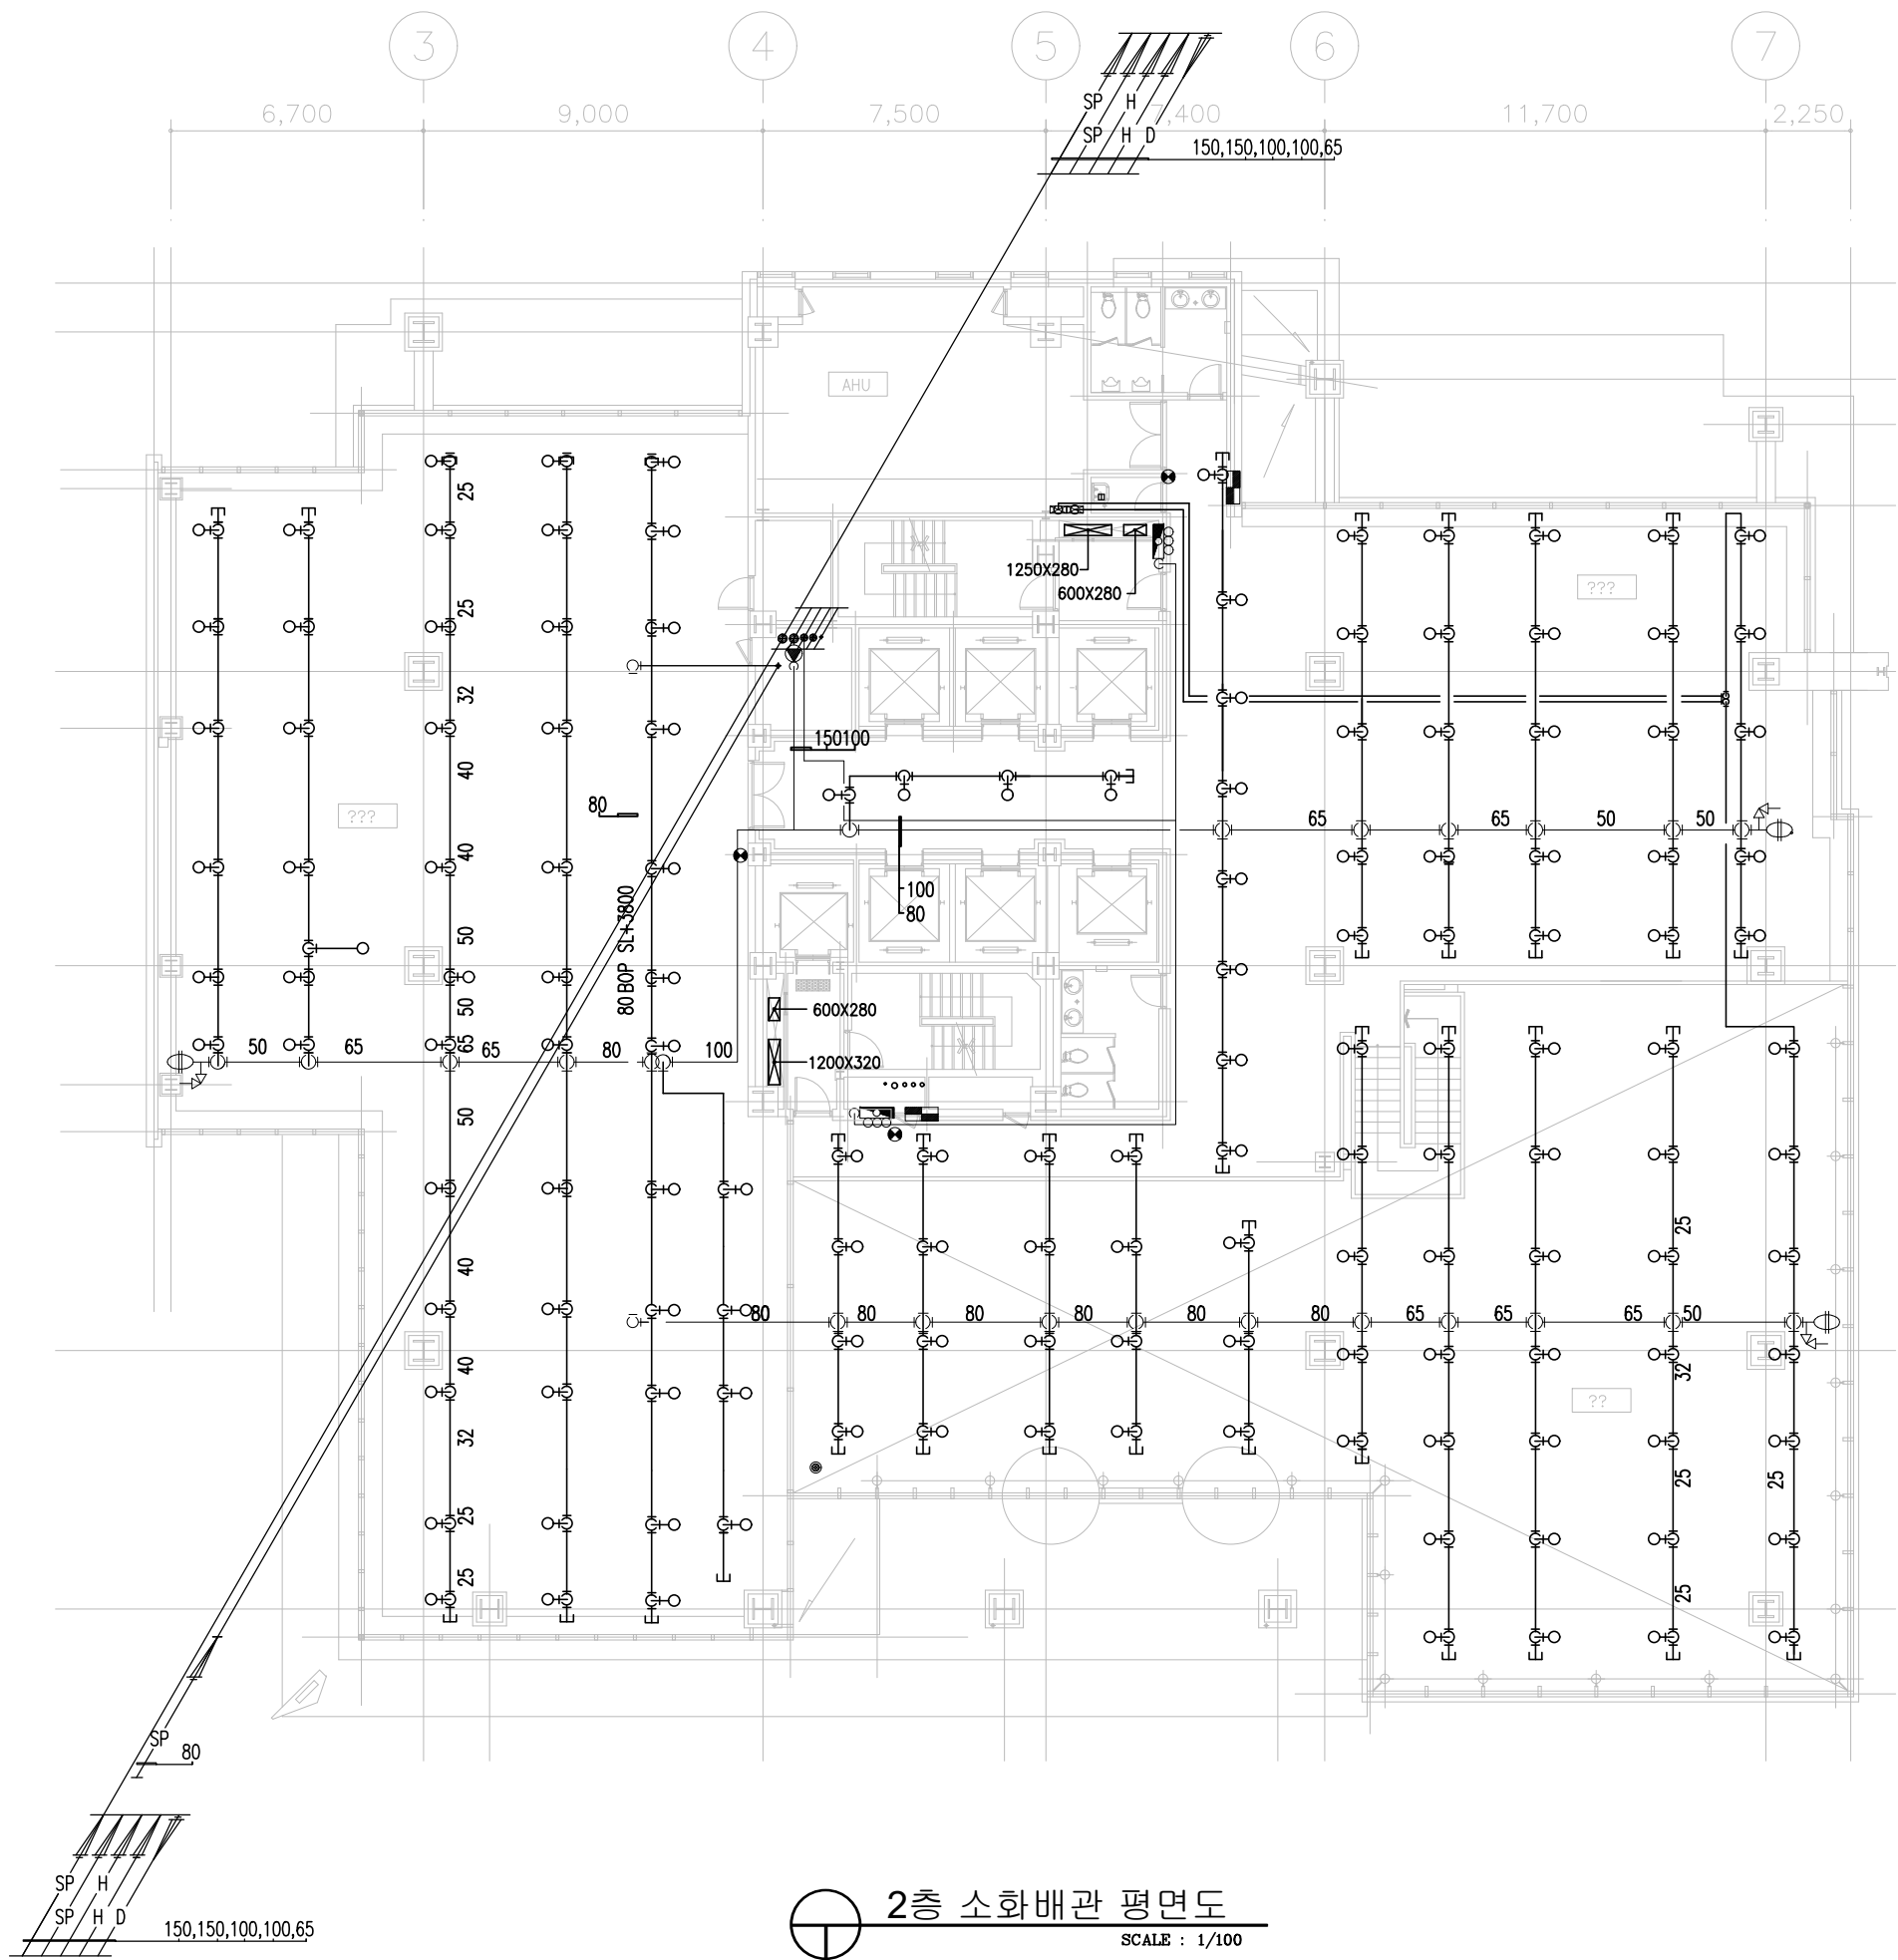

집 계 표

범 례	품 명	규 격	EA
●	알람벨브	150	1
○	스프링클러헤드	폐쇄 하향식 헤드 72°C	151
●	ABC 분말소화기	3.3 kg	3

●	옥내소화전 (단구형방수구내장형)	
ANGLE V/V : 40	x 1 EA	x 2 EA
: 65	x 1 EA	
HOSE : 40	x 15m x 2 EA	
NOZZLE : 40	x 1 EA (방사형)	

■	?????	
HOSE : 65	x 15m x 3 EA	x 2 EA
NOZZLE : 65	x 1 EA (방사형)	

NOTE

- 소화기는 소화기방침대에 설치할 것.
- 전설제연설비는 도면 MF-04 참조
- 스프링클러 헤드 설치 상세도는 도면 MF-23 참조

MK	DATE	DESCRIPTION	DRN	DES	CHK	APP.	P.M	CLINT APP.
PROJECT NAME								
남대문 업무빌딩 신축공사								
BUILDING NAME								
DRN								
DES								
CHK								
APP.								
P.M								
CLINT APP.	SIGN	DATE	SCALE	DRAWING NO.	DB NAME			
			1/100	MF-11				