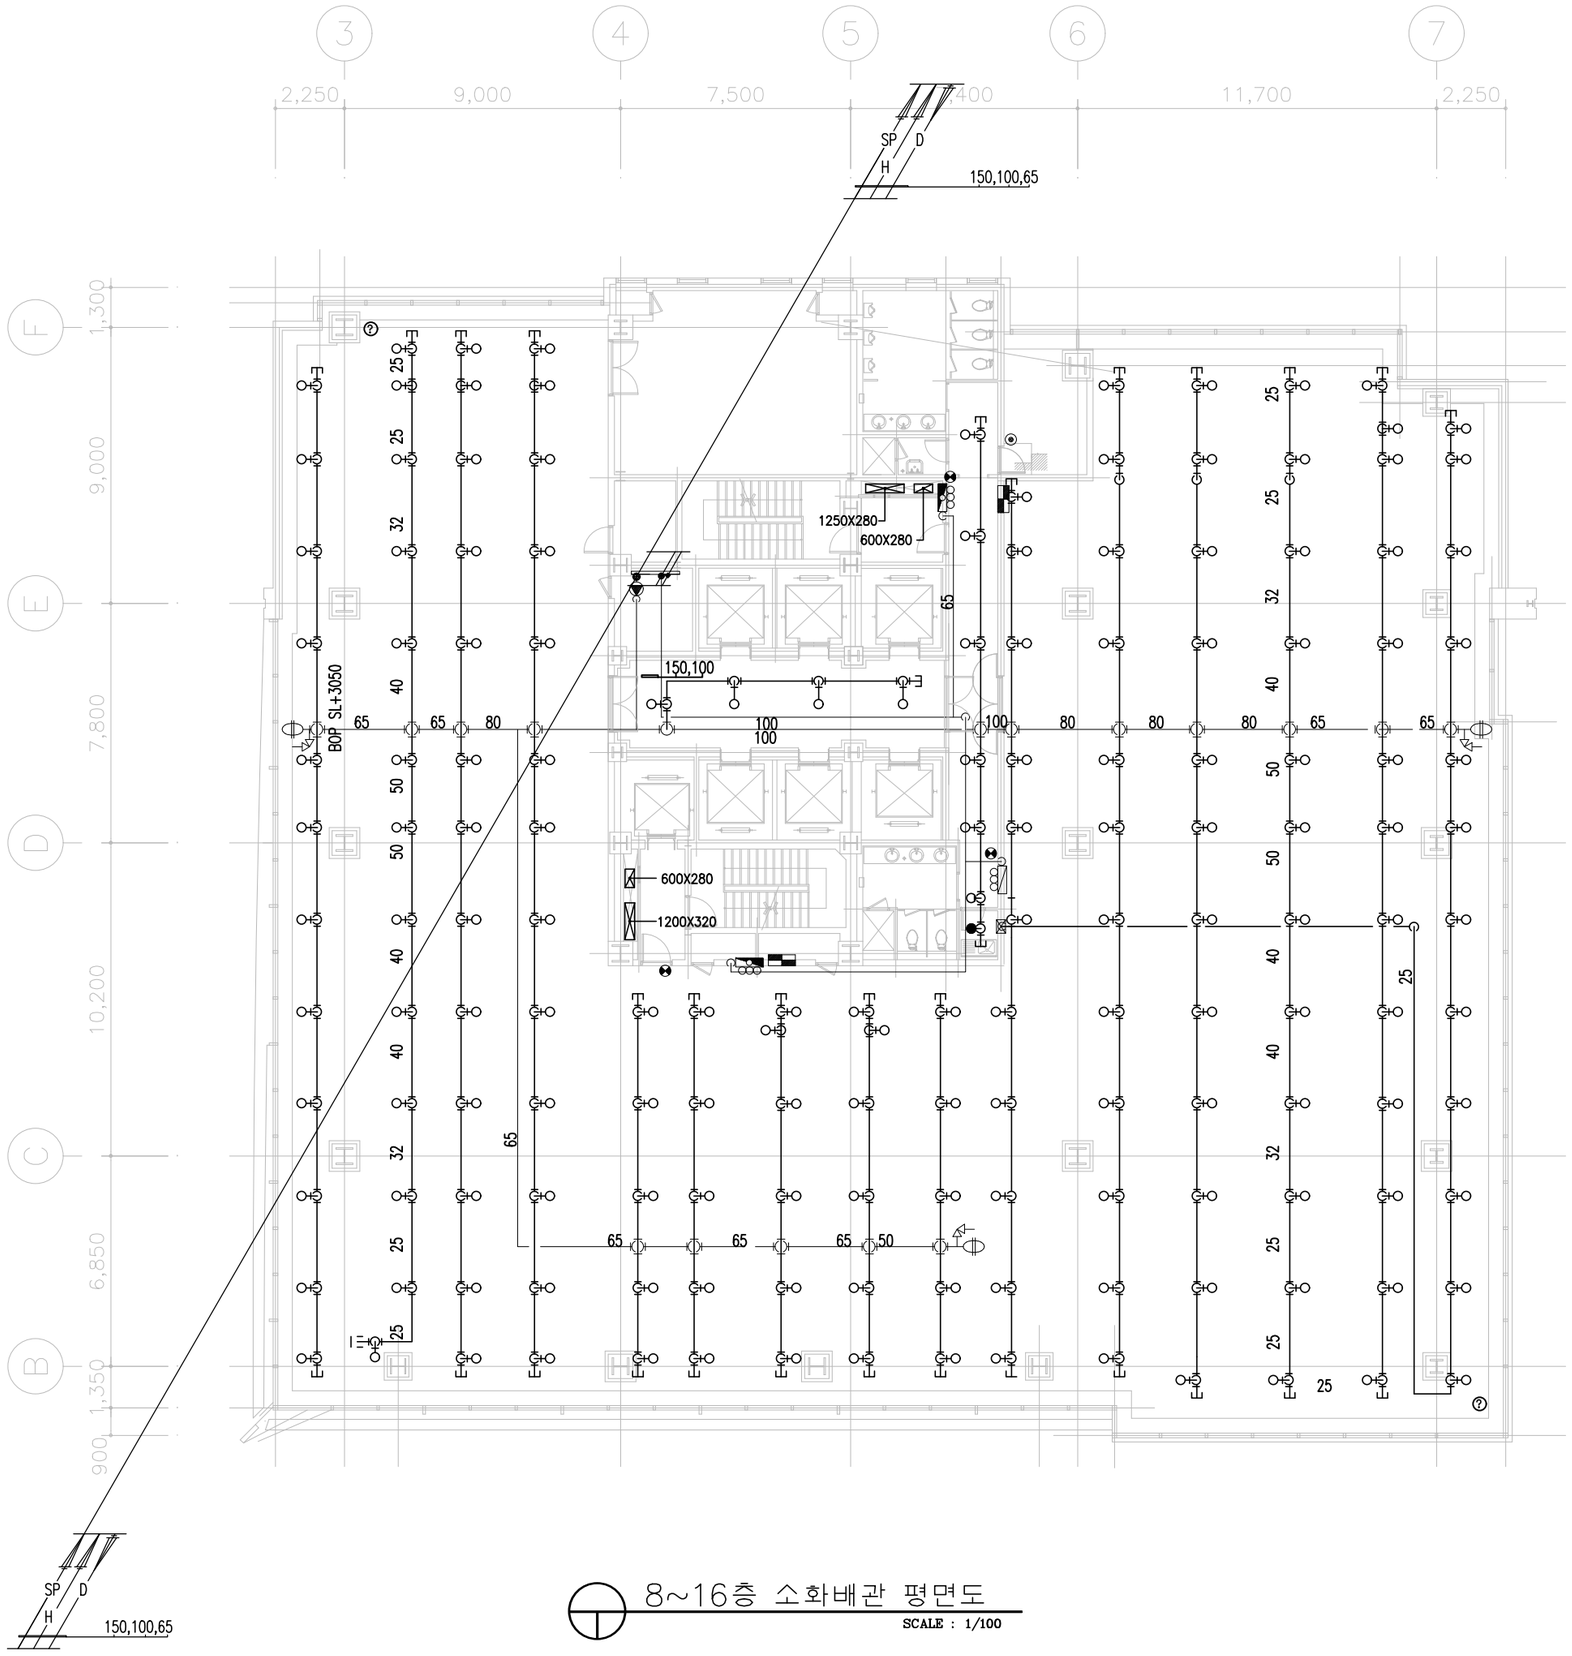

8~16층 소화배관 평면도

SCALE : 1/100

NOTE

■ 집 계 표

? ?	품 명	규 격	EA
	알람밸브	150ø	9
	스프링클러헤드	폐쇄 하향식 헤드 72℃	1440
	스프링클러헤드	폐쇄 하향식 헤드103℃	9
	ABC 분말소화기	3.3 kg	27
	적응소화기	3.0 kg	9

?????	
ANGLE V/V : 40ø x 1 EA : 65ø x 1 EA HOSE : 40ø x 15m x 2 EA NOZZLE : 40ø x 1 EA (방사형)	x 9 EA

옥내소화전 (단구형방수구내장형)	
ANGLE V/V : 40ø x 1 EA : 65ø x 1 EA HOSE : 40ø x 15m x 2 EA NOZZLE : 40ø x 1 EA (방사형)	x 18 EA

방수기구함	
HOSE : 65ø x 15m x 3 EA NOZZLE : 65ø x 1 EA (방사형)	x 6 EA

*. 방수기구함은 8, 11, 14층에만 설치.

범 례	명칭(내용)	
완	완 강 기	x 6 EA
	조속기(속도조절기), 조속기연결부(후크), 로프, 연결금속구 및 벨트	

*. 완강기는 8, 9, 10층에만 해당

■ NOTE

1. 소화기는 소화기받침대에 설치할 것.
2. 전실제연설비는 도면 MF-04 참조
3. 스프링클러 헤드 설치 상세도는 도면 MF-23 참조

MK	DATE	DESCRIPTION	DRN	DES	CHK	APP.	P.M	CLINT APP.

PROJECT NAME

남대문 업무빌딩 신축공사

BUILDING NAME

(주)한길 종합건축사사무소 설 지 시 허 용
서울특별시 중구 남대문로 571 541 대우빌딩17층
TEL.3708-4606 FAX.3708-4619,4618

DRN / DES / CHK / APP. / P.M / CLINT APP. / SIGN / DATE

DRAWING NAME: 8~16층 소화배관 평면도

SCALE: 1/100 | DRAWING NO.: MF-14 | DB NAME